




OHARRAK:
NOTAS:

00	PRIMERA EMISIÓN	Oct-22	SGS	JDR	NO
REV.	CLASE DE MODIFICACION	FECHA	NOMBRE	COMP.	OBRA
BIRAZTERTZEAK / REVISIONES					
AHOLKULARIA / CONSULTOR			INGENIARI EGILEA INGENIERO AUTOR		
IDOM			IBAN MIROYÉS TRUAN I.C.C.P. COLEG. N° 26565		
KODIGO PLANA / CÓDIGO DE PLANO					
21044-IDO-PLN-ARC-300-UsosSuperficiales					

EUSKO JAURLARITZA

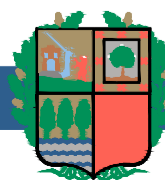

GOBIERNO VASCO

LURRALDE PLANGINTZA,
ETXEBIZITZA ETA GARRAIO SAILA


DEPARTAMENTO DE PLANIFICACIÓN
TERRITORIAL, VIVIENDA Y TRANSPORTES



PROIEKTUAREN IKUSKAPENA ETA ZUZENDARITZA
INSPECCIÓN Y DIRECCIÓN DEL PROYECTO

ESKALA ORIGINALA: A1

ESCALA ORIGINAL: A1

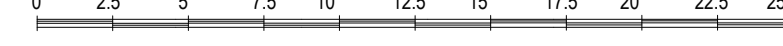

ESKALA: 1:250

PROIEKTU IZENBURUA
TÍTULO DEL PROYECTO


PROYECTO BÁSICO DE COCHERAS PARA TRENES EN ERANDIO
ERANDIOKO TREN KOTXETEGIEN OINARRIZKO PROIEKTUA

PLANO - IZENBURUA
TÍTULO DEL PLANO


PLANTAS USOS Y SUPERFICIES. PLANTA BAJA
GOITIKO BISTAK ERABILERA ETA AZALERAK.
BEHEKO SOLAIRUA

ORRIA
HOJA

1 DE 4

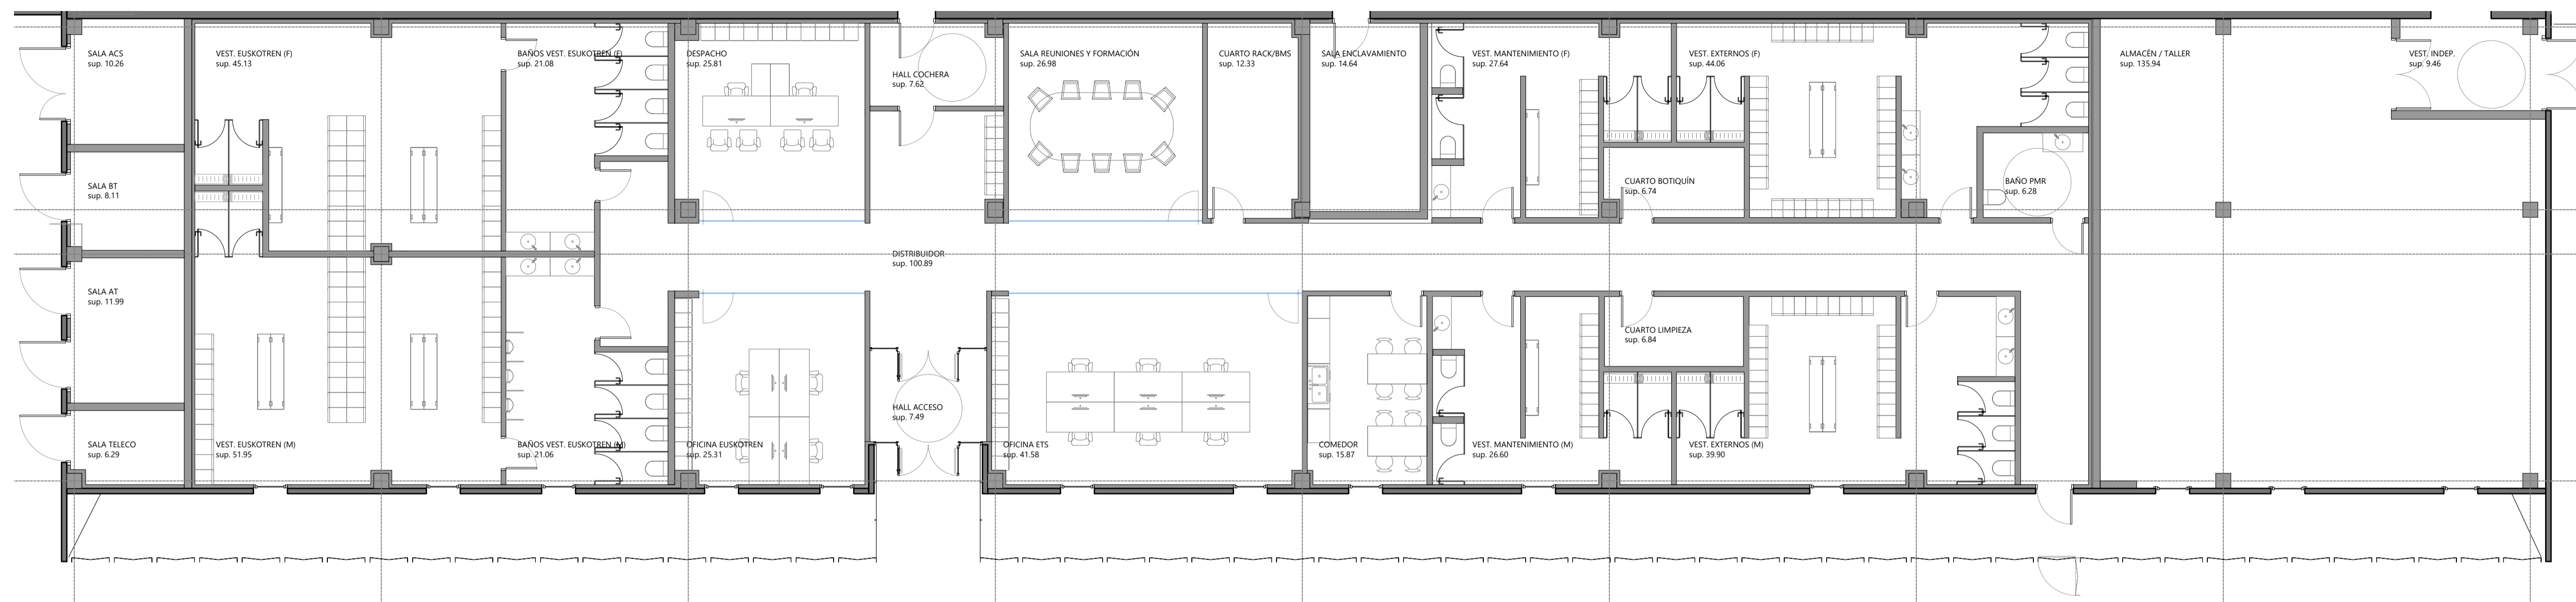


PLANTA BAJA

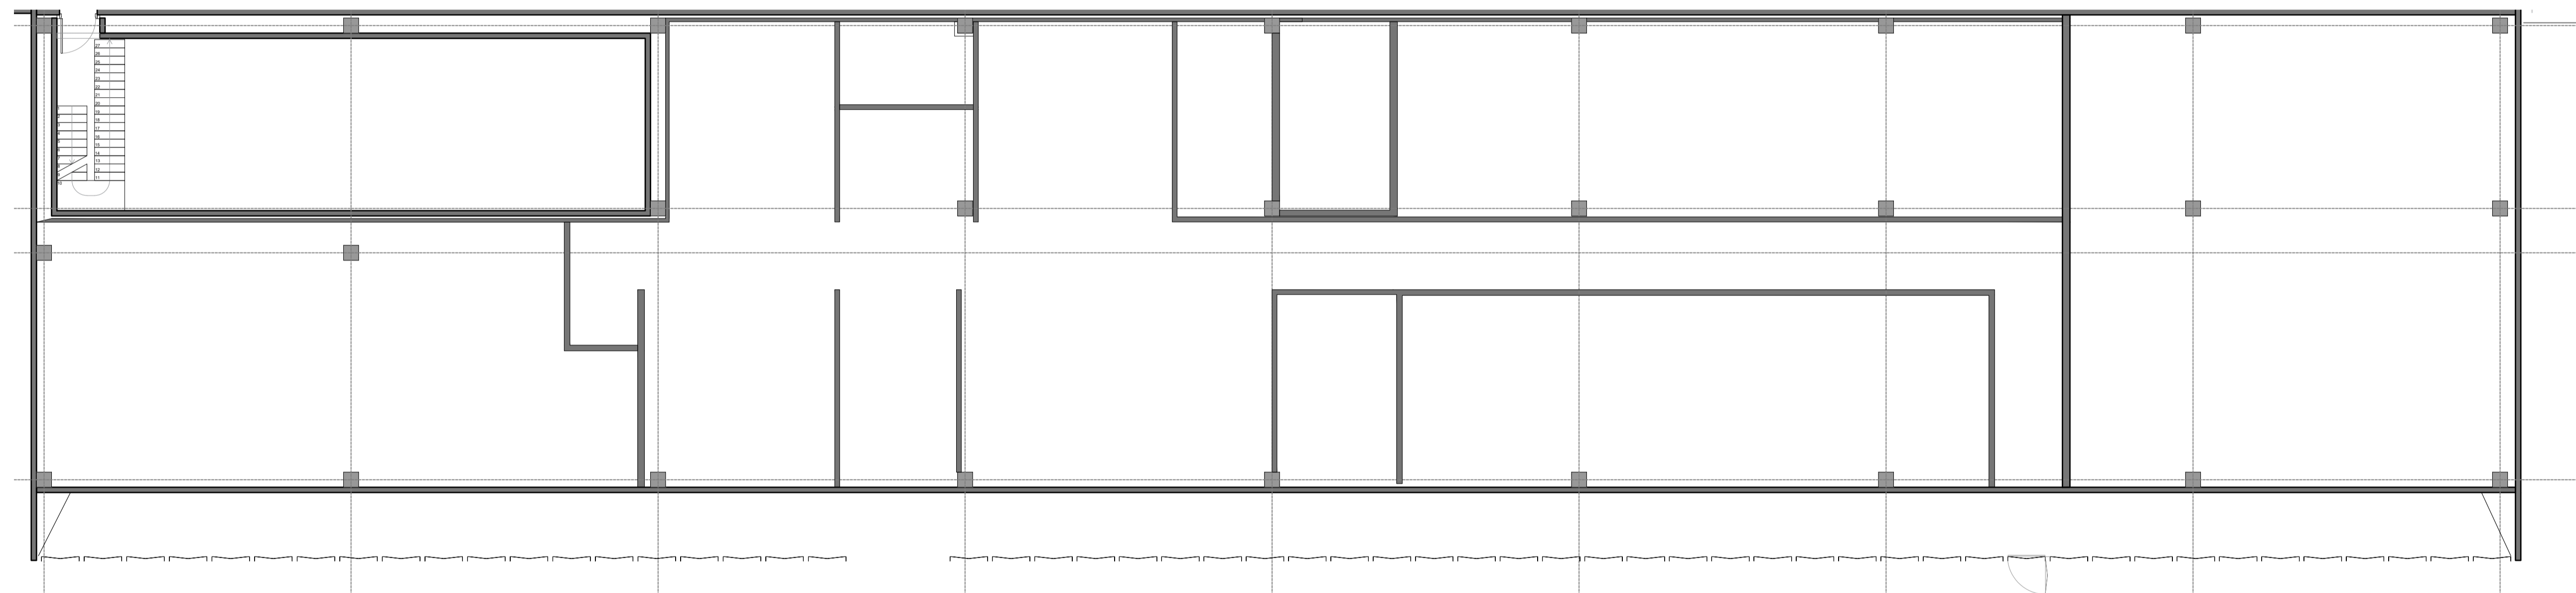


PLANTA ENTREPLANTA

OHARRAK:
NOTAS:


00	PRIMERA EMISIÓN	Oct-22	SGS	JDR	NO
REV.	CLASE DE MODIFICACION	FECHA	NOMBRE	COMP.	OBRA
BIRAZTERTZEAK / REVISIONES					
AHOLKULARIA / CONSULTOR			INGENIARI EGILEA INGENIERO AUTOR		
IDOM			IBAN MIROYÉS TRUAN I.C.C.P. COLEG. N° 26565		
KODIGO PLANA / CÓDIGO DE PLANO					

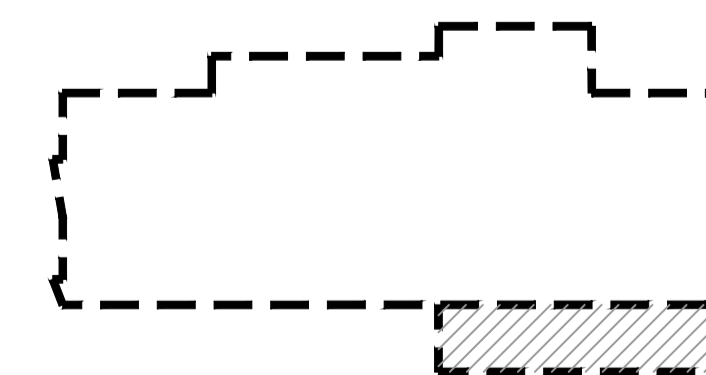

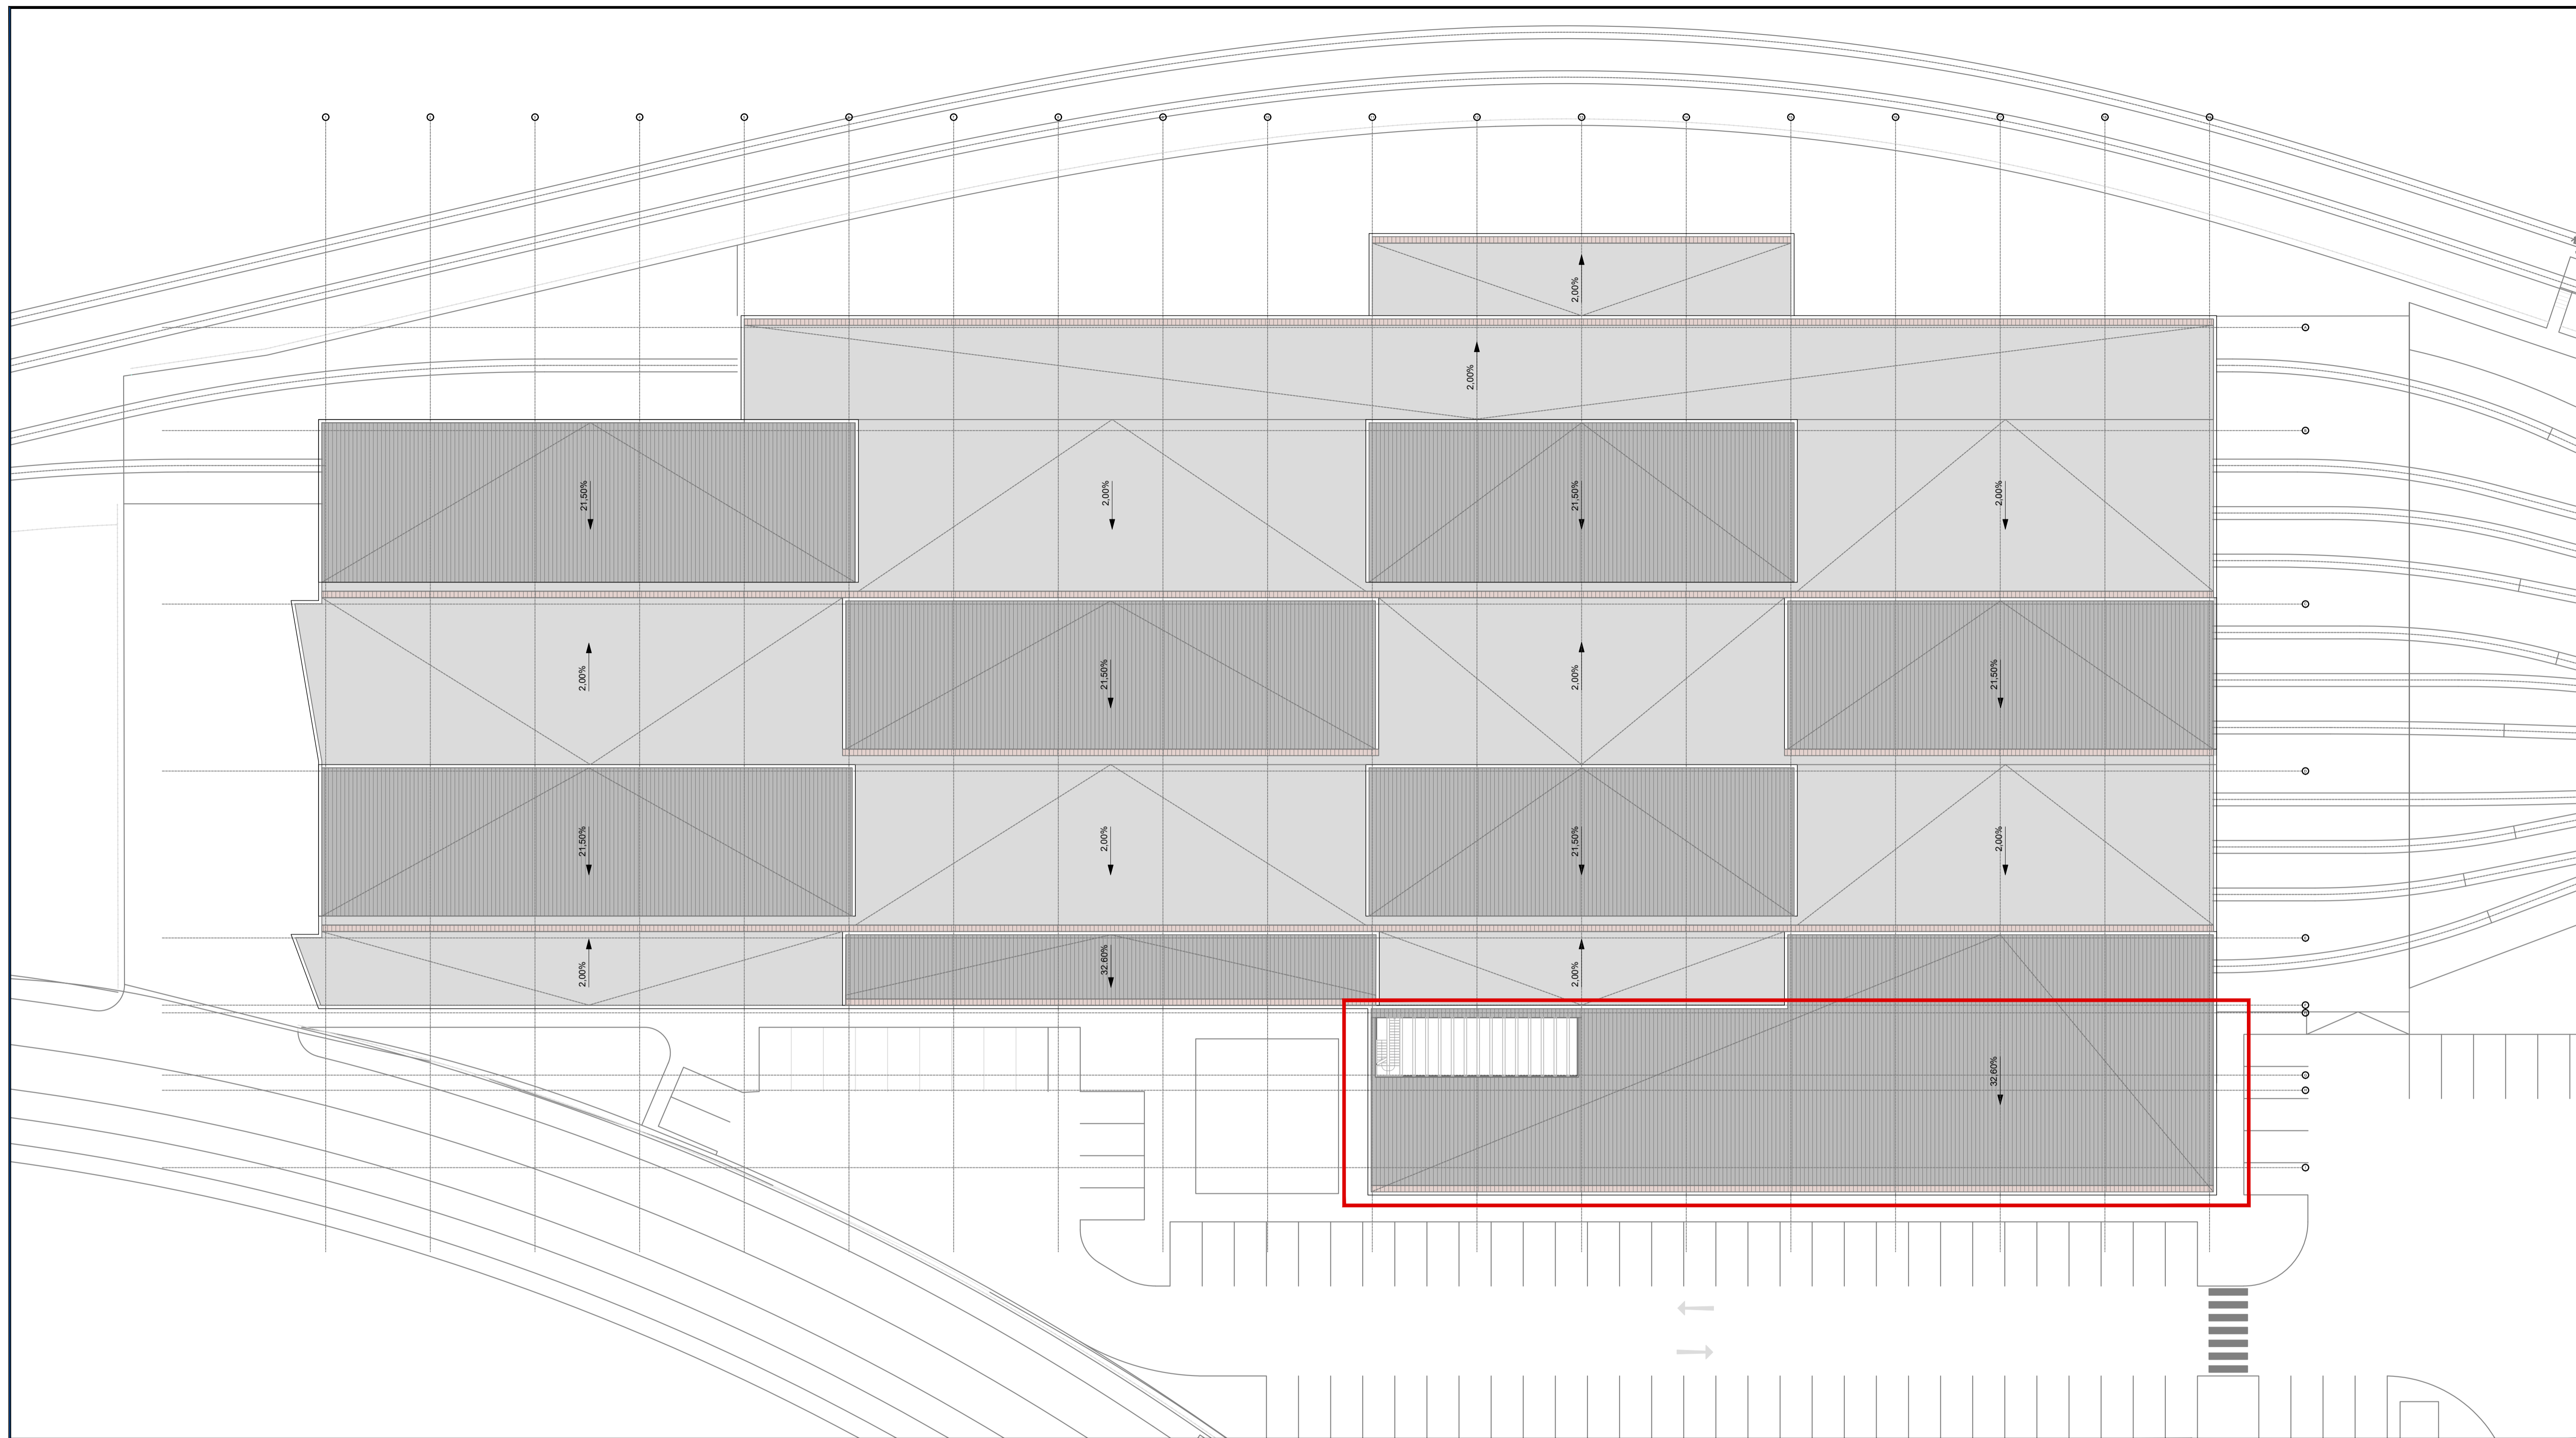


OHARRAK:
NOTAS:


00	PRIMERA EMISIÓN	Oct-22	SGS	JDR	NO
REV.	CLASE DE MODIFICACION	FECHA	NOMBRE	COMP.	OBRA
BIRAZTERTZEAK / REVISIONES					
AHOLKULARIA / CONSULTOR			INGENIARI EGILEA INGENIERO AUTOR		
IDOM			 IBAN MIROYES TRUAN I.C.C.P. COLEG. N° 26565		
KODIGO PLANA / CÓDIGO DE PLANO					
21044-IDO-PLN-ARC-300-UsosSuperficiales					

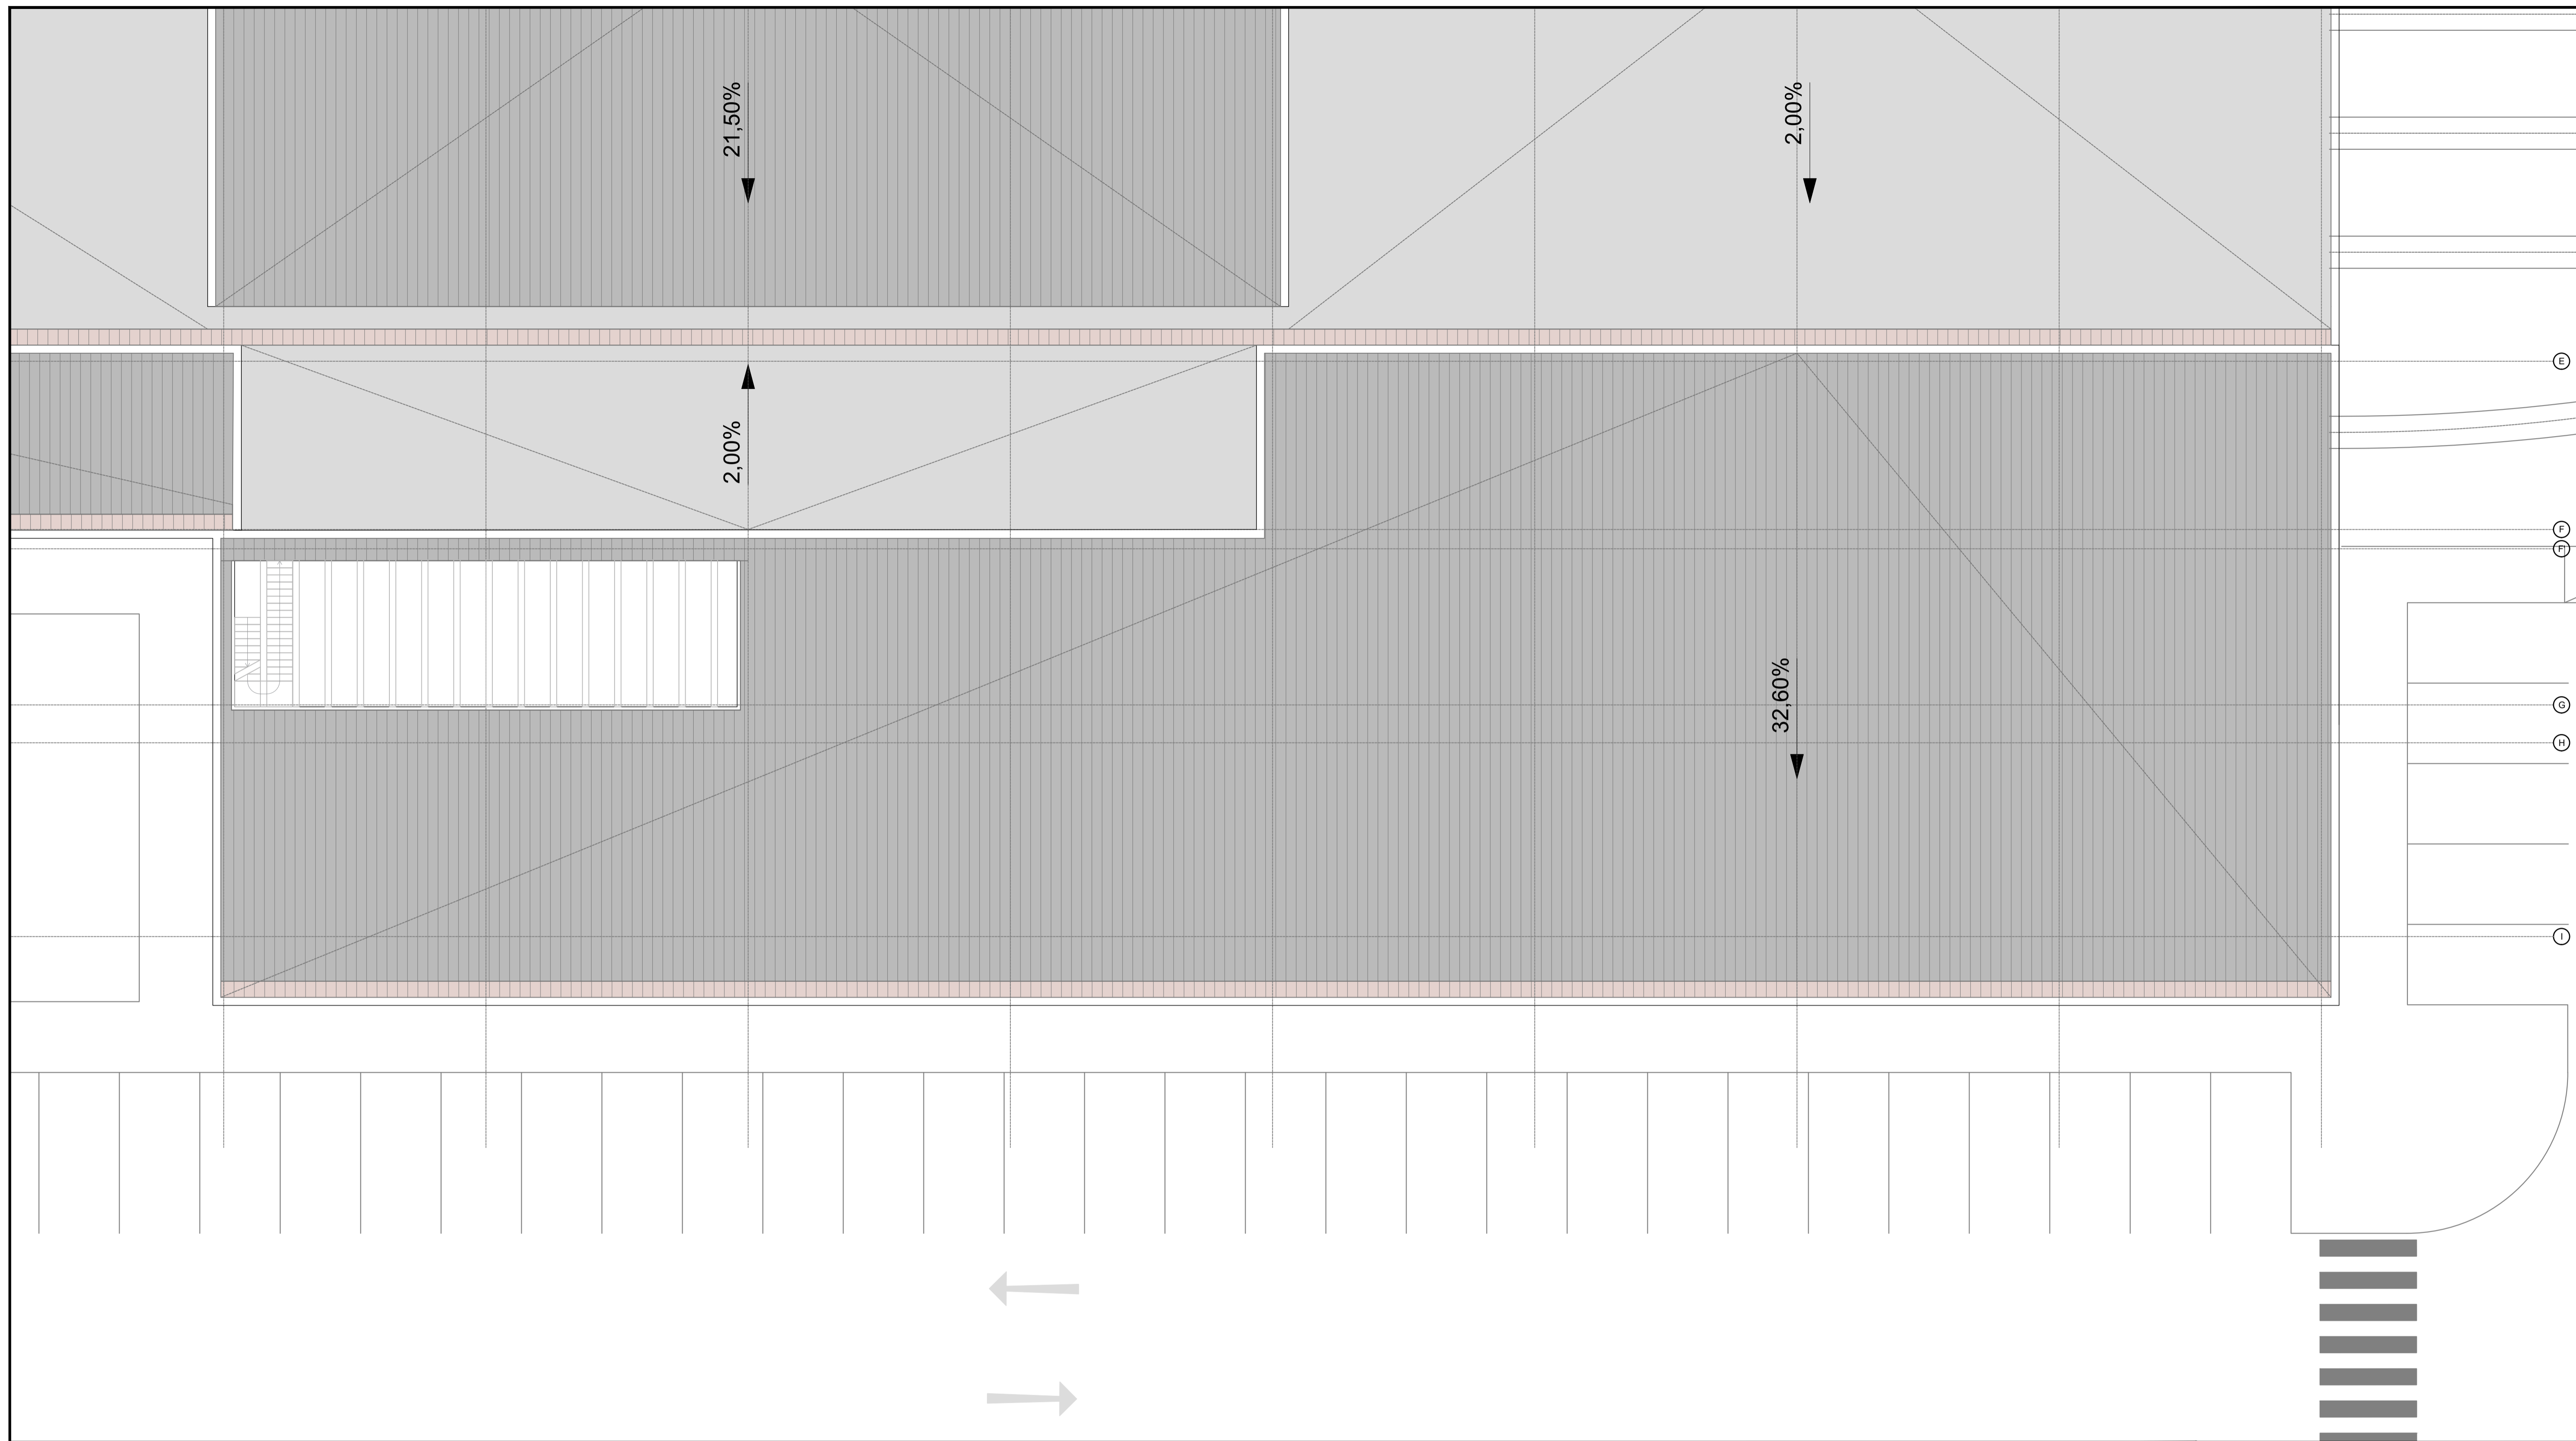


OHARRAK:
NOTAS:

00	PRIMERA EMISIÓN	Oct-22	SGS	JDR	NO
REV.	CLASE DE MODIFICACION	FECHA	NOMBRE	COMP.	OBRA
BIRAZTERTZEAK / REVISIONES					
AHOLKULARIA / CONSULTOR			INGENIARI EGILEA INGENIERO AUTOR		
IDOM			IBAN MIROYÉS TRUAN I.C.C.P. COLEG. N° 26565		
KODIGO PLANA / CÓDIGO DE PLANO					

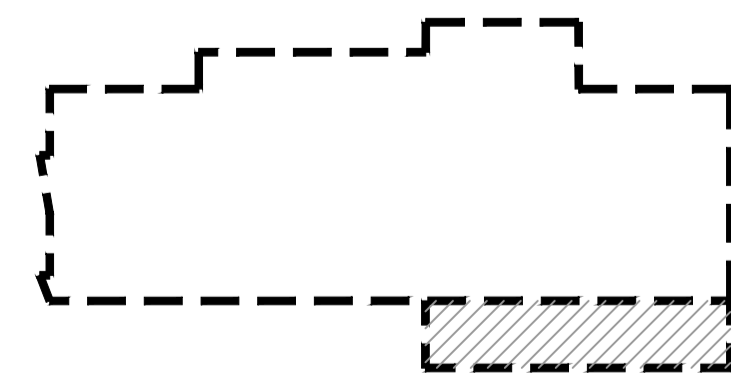


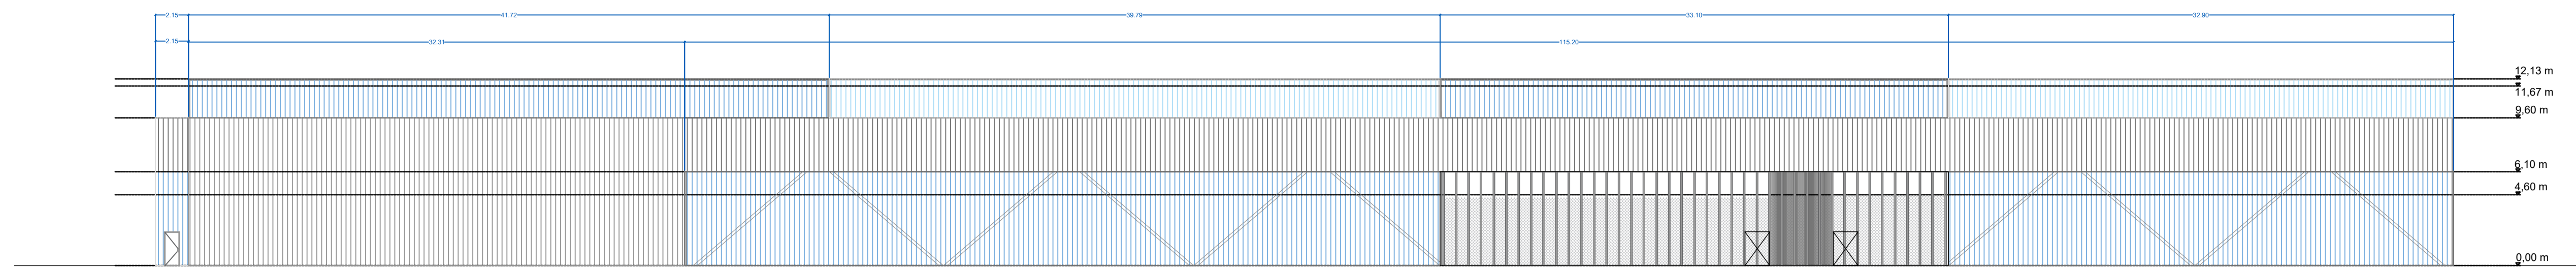


ALZADO NORTE

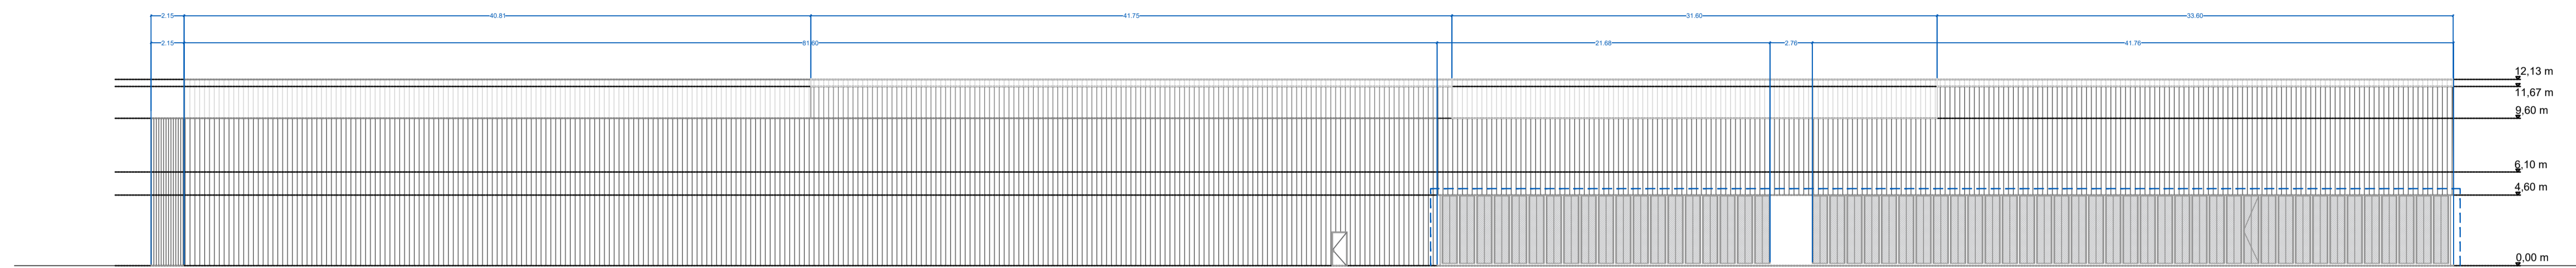


ALZADO SUR

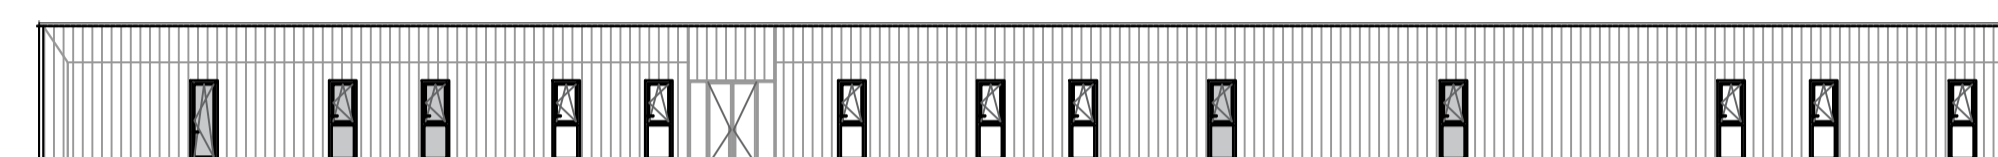

ALZADO SUR INTERIOR

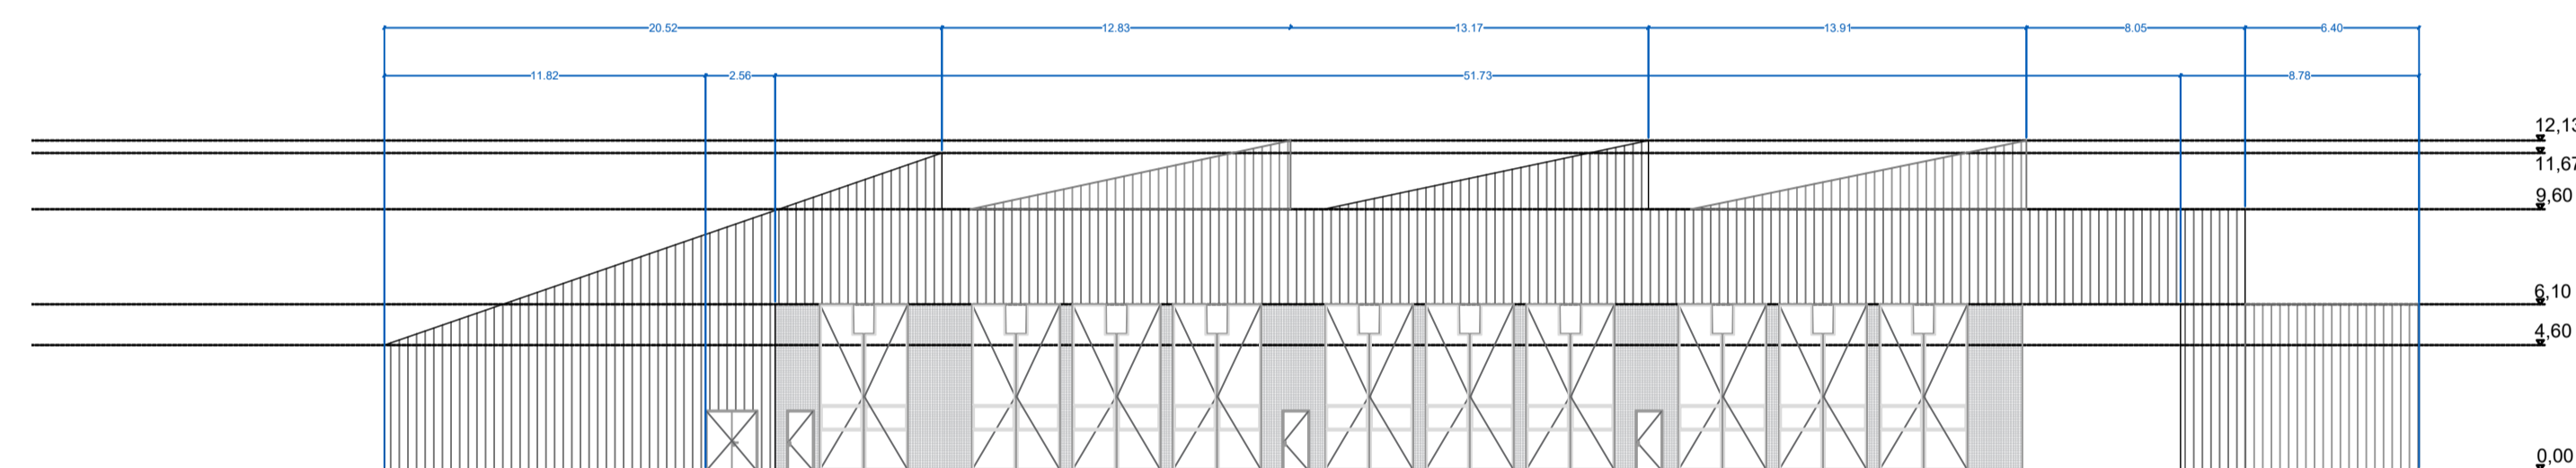


ALZADO ESTE

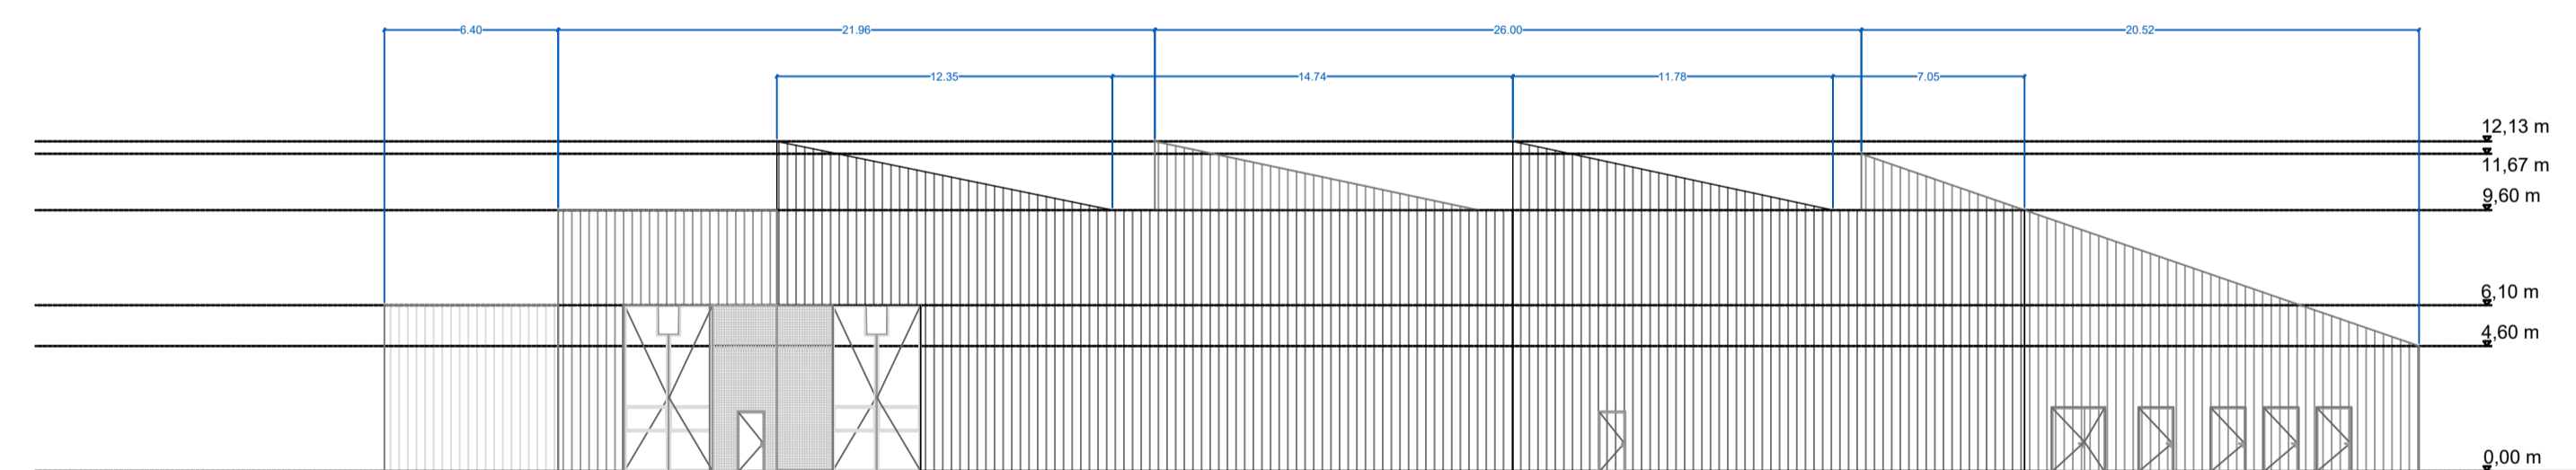

ALZADO OESTE

OHARRAK:
NOTAS:

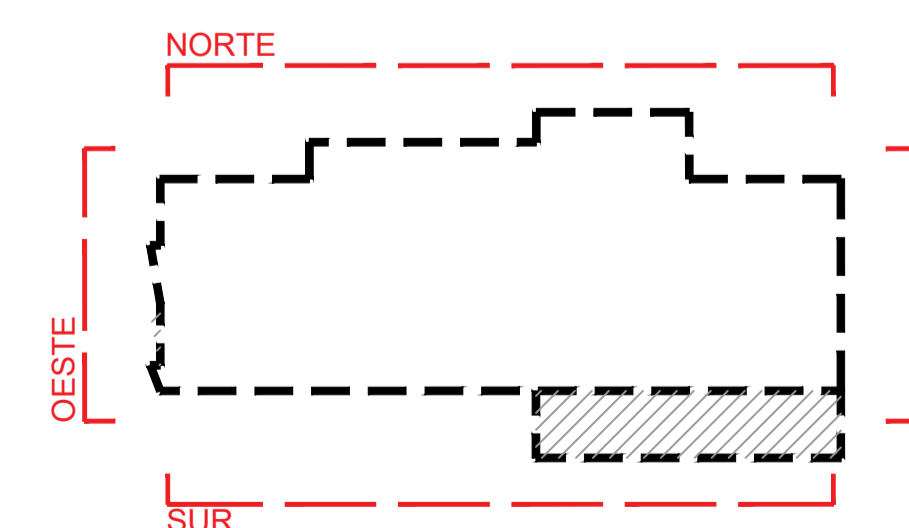


00	PRIMERA EMISIÓN	Oct-22	SGS	JDR	NO
REV.	CLASE DE MODIFICACION	FECHA	NOMBRE	COMP.	OBRA
BIRAZTERTZEAK / REVISIONES					
AHOLKULARIA / CONSULTOR			INGENIARI EGILEA INGENIERO AUTOR		
IDOM			IBAN MIROYÉS TRUAN I.C.C.P. COLEG. N° 26565		
KODIGO PLANA / CÓDIGO DE PLANO					
21044-IDO-PLN-ARC-302-Alzados					

EUSKO JAURLARITZA

GOBIERNO VASCO

LURRALDE PLANGINTZA,
ETXEBIZITZA ETA GARRAIO SAILA

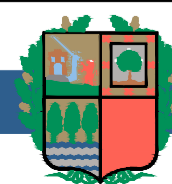


DEPARTAMENTO DE PLANIFICACIÓN
TERRITORIAL, VIVIENDA Y TRANSPORTES



PROIEKTUAREN IKUSKAPENA ETA ZUZENDARITZA
INSPECCIÓN Y DIRECCIÓN DEL PROYECTO

ESKALA ORIGINALA: A1

ESCALA ORIGINAL: A1

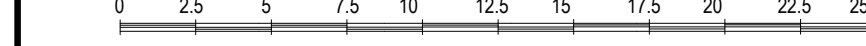

ESKALA: 1:250

ESCALA: 1:250

PROIEKTU IZENBURUA

TÍTULO DEL PROYECTO

PROYECTO BÁSICO DE COCHERAS PARA TRENES EN ERANDIO
ERANDIOKO TREN KOTXETEGIEN OINARRIZKO PROIEKTUA

PLANO - IZENBURUA


TÍTULO DEL PLANO

ALZADOS
ALTXAERAK


ORRIA

HOJA


1 DE 1

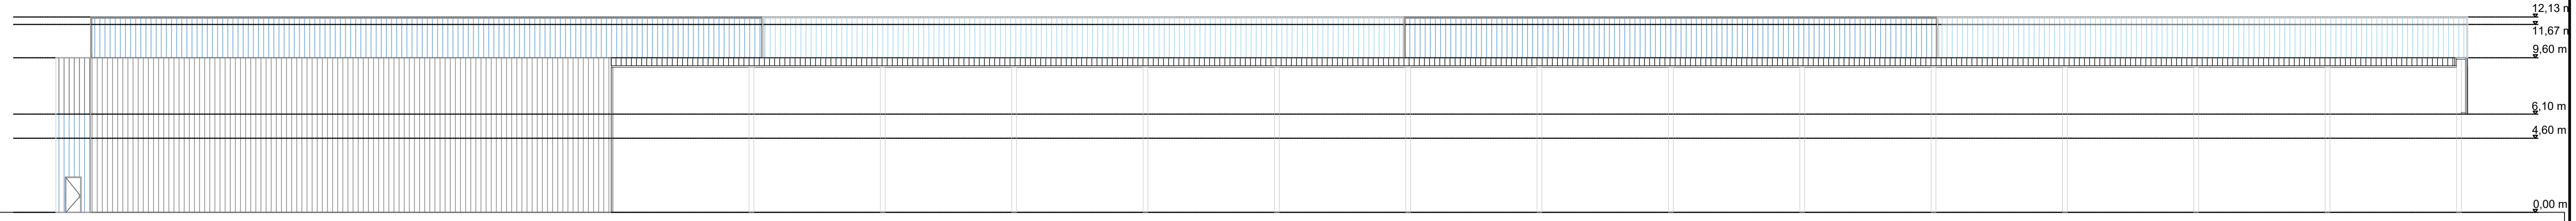


SECCIÓN A-A'

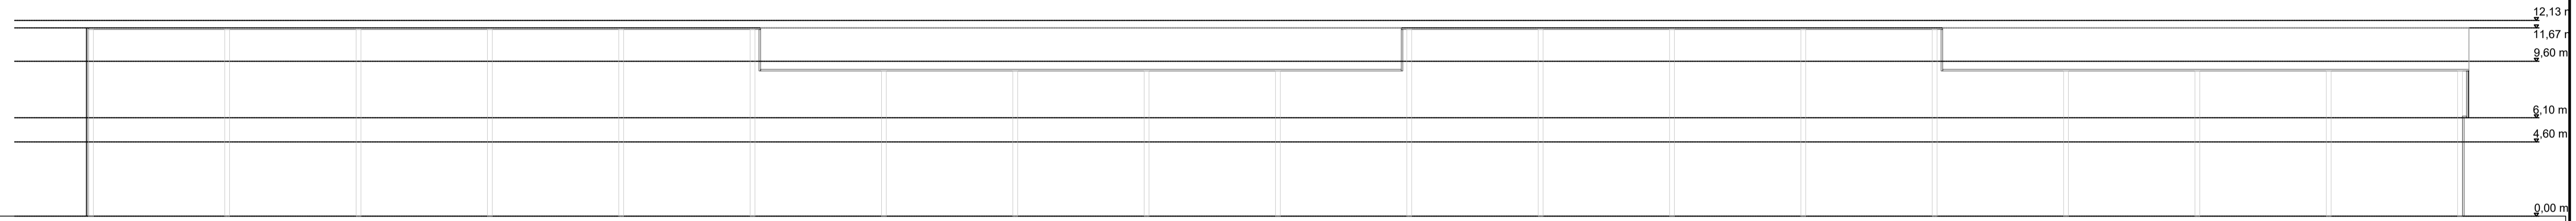

SECCIÓN B-B'

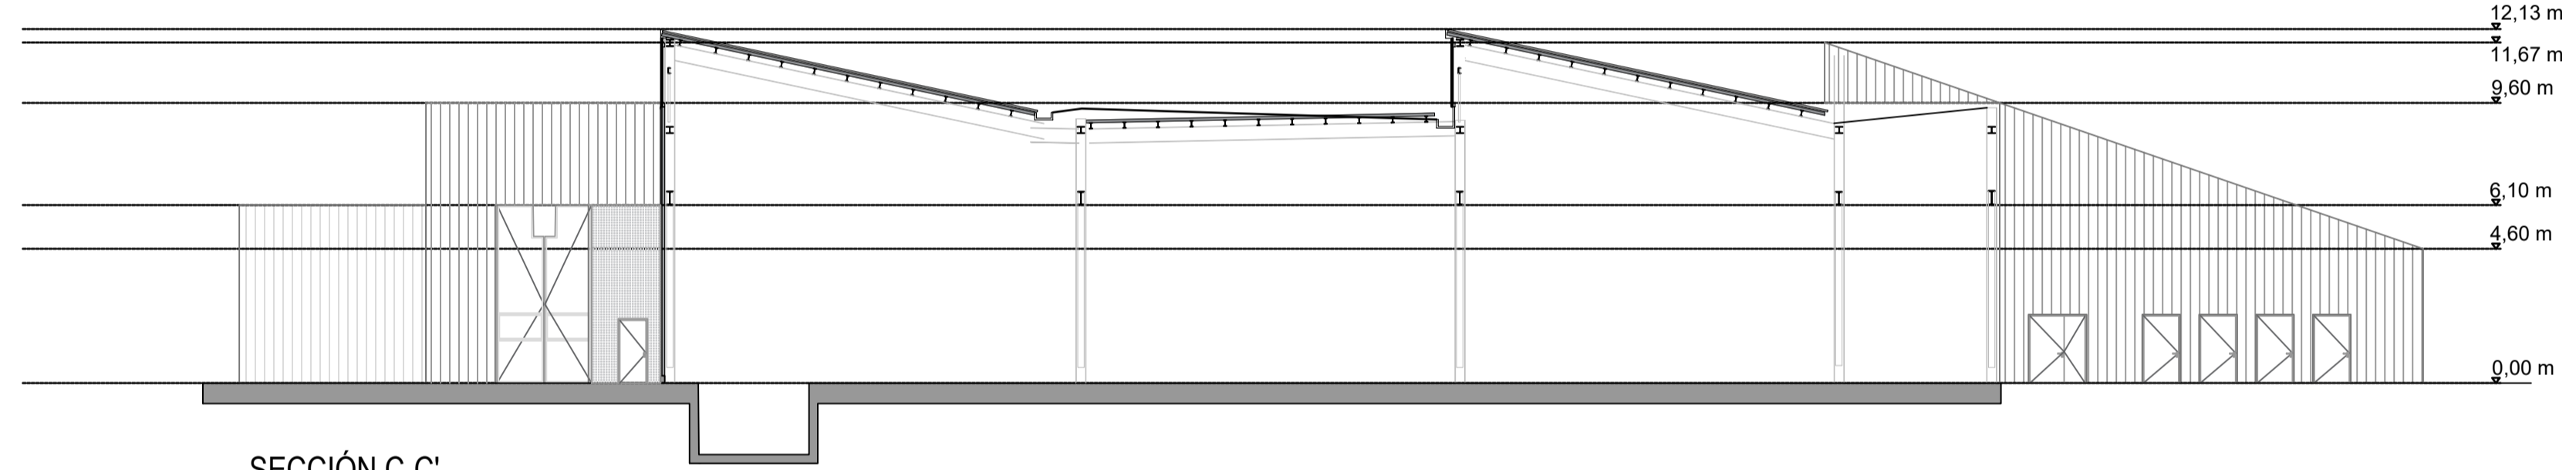


SECCIÓN C-C'

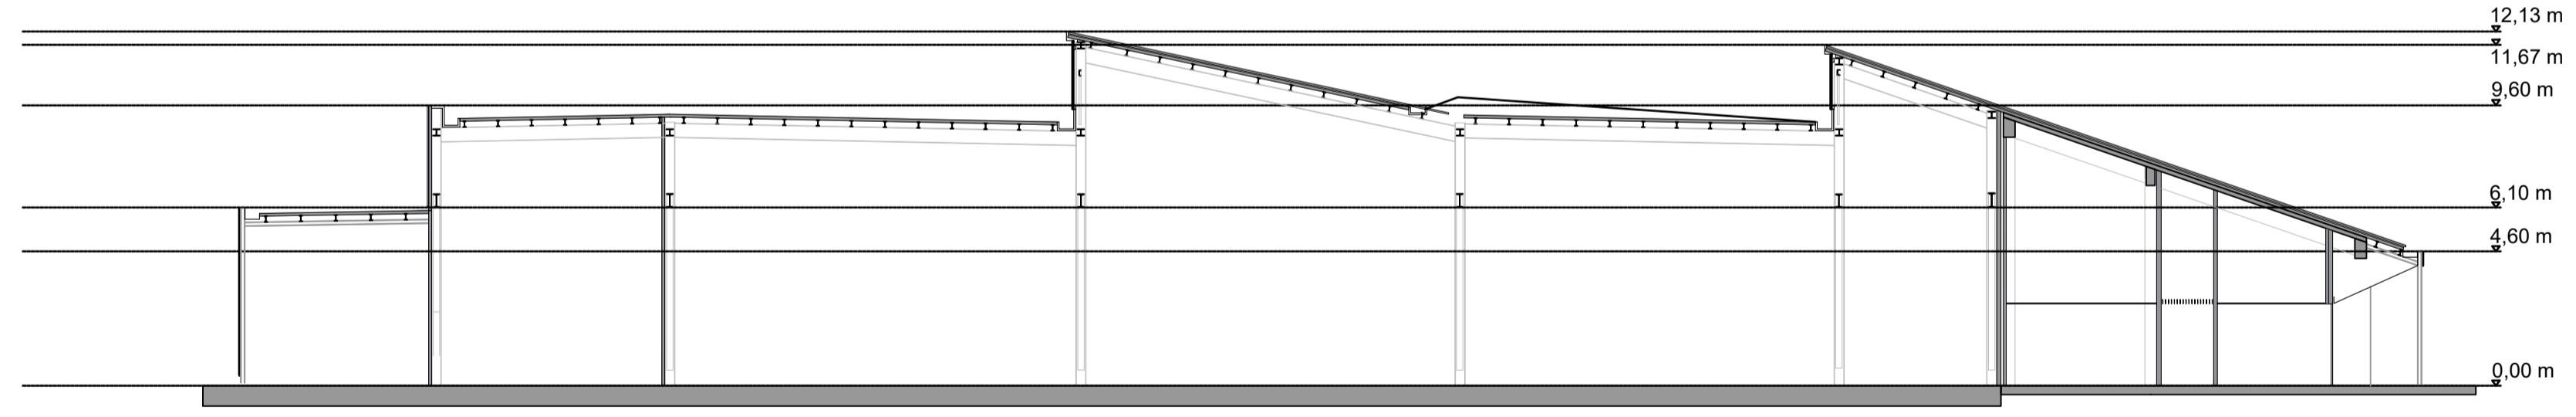

SECCIÓN D-D'

OHARRAK:
NOTAS:

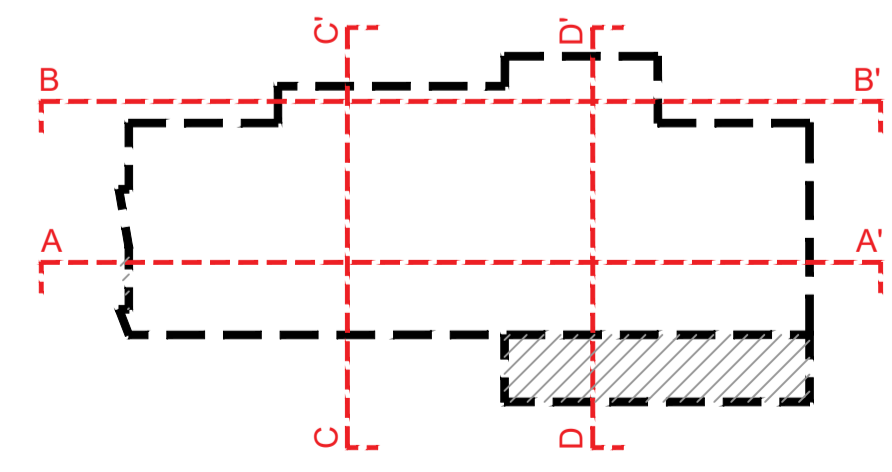

00	PRIMERA EMISIÓN	Oct-22	SGS	JDR	NO
REV.	CLASE DE MODIFICACION	FECHA	NOMBRE	COMP.	OBRA
BIRAZTERTZEAK / REVISIONES					
AHOLKULARIA / CONSULTOR			INGENIARI EGILEA INGENIERO AUTOR		
IDOM			IBAN MIROYES TRUAN I.C.C.P. COLEG. N° 26565		
KODIGO PLANA / CÓDIGO DE PLANO					
21044-IDO-PLN-ARC-303-Secciones					