


OHARRAK :
NOTAS :

LEYENDA

- UNIDAD INTERIOR DE CLIMATIZACIÓN FRIO
- UNIDAD INTERIOR DE CLIMATIZACIÓN FRIO / CALOR
- VENTILADOR HELICOIDAL MURAL CON REJILLA DE PROTECCIÓN
- CONDUCTO DE IMPULSIÓN DE VENTILACIÓN CON REJILLA DE PROTECCIÓN

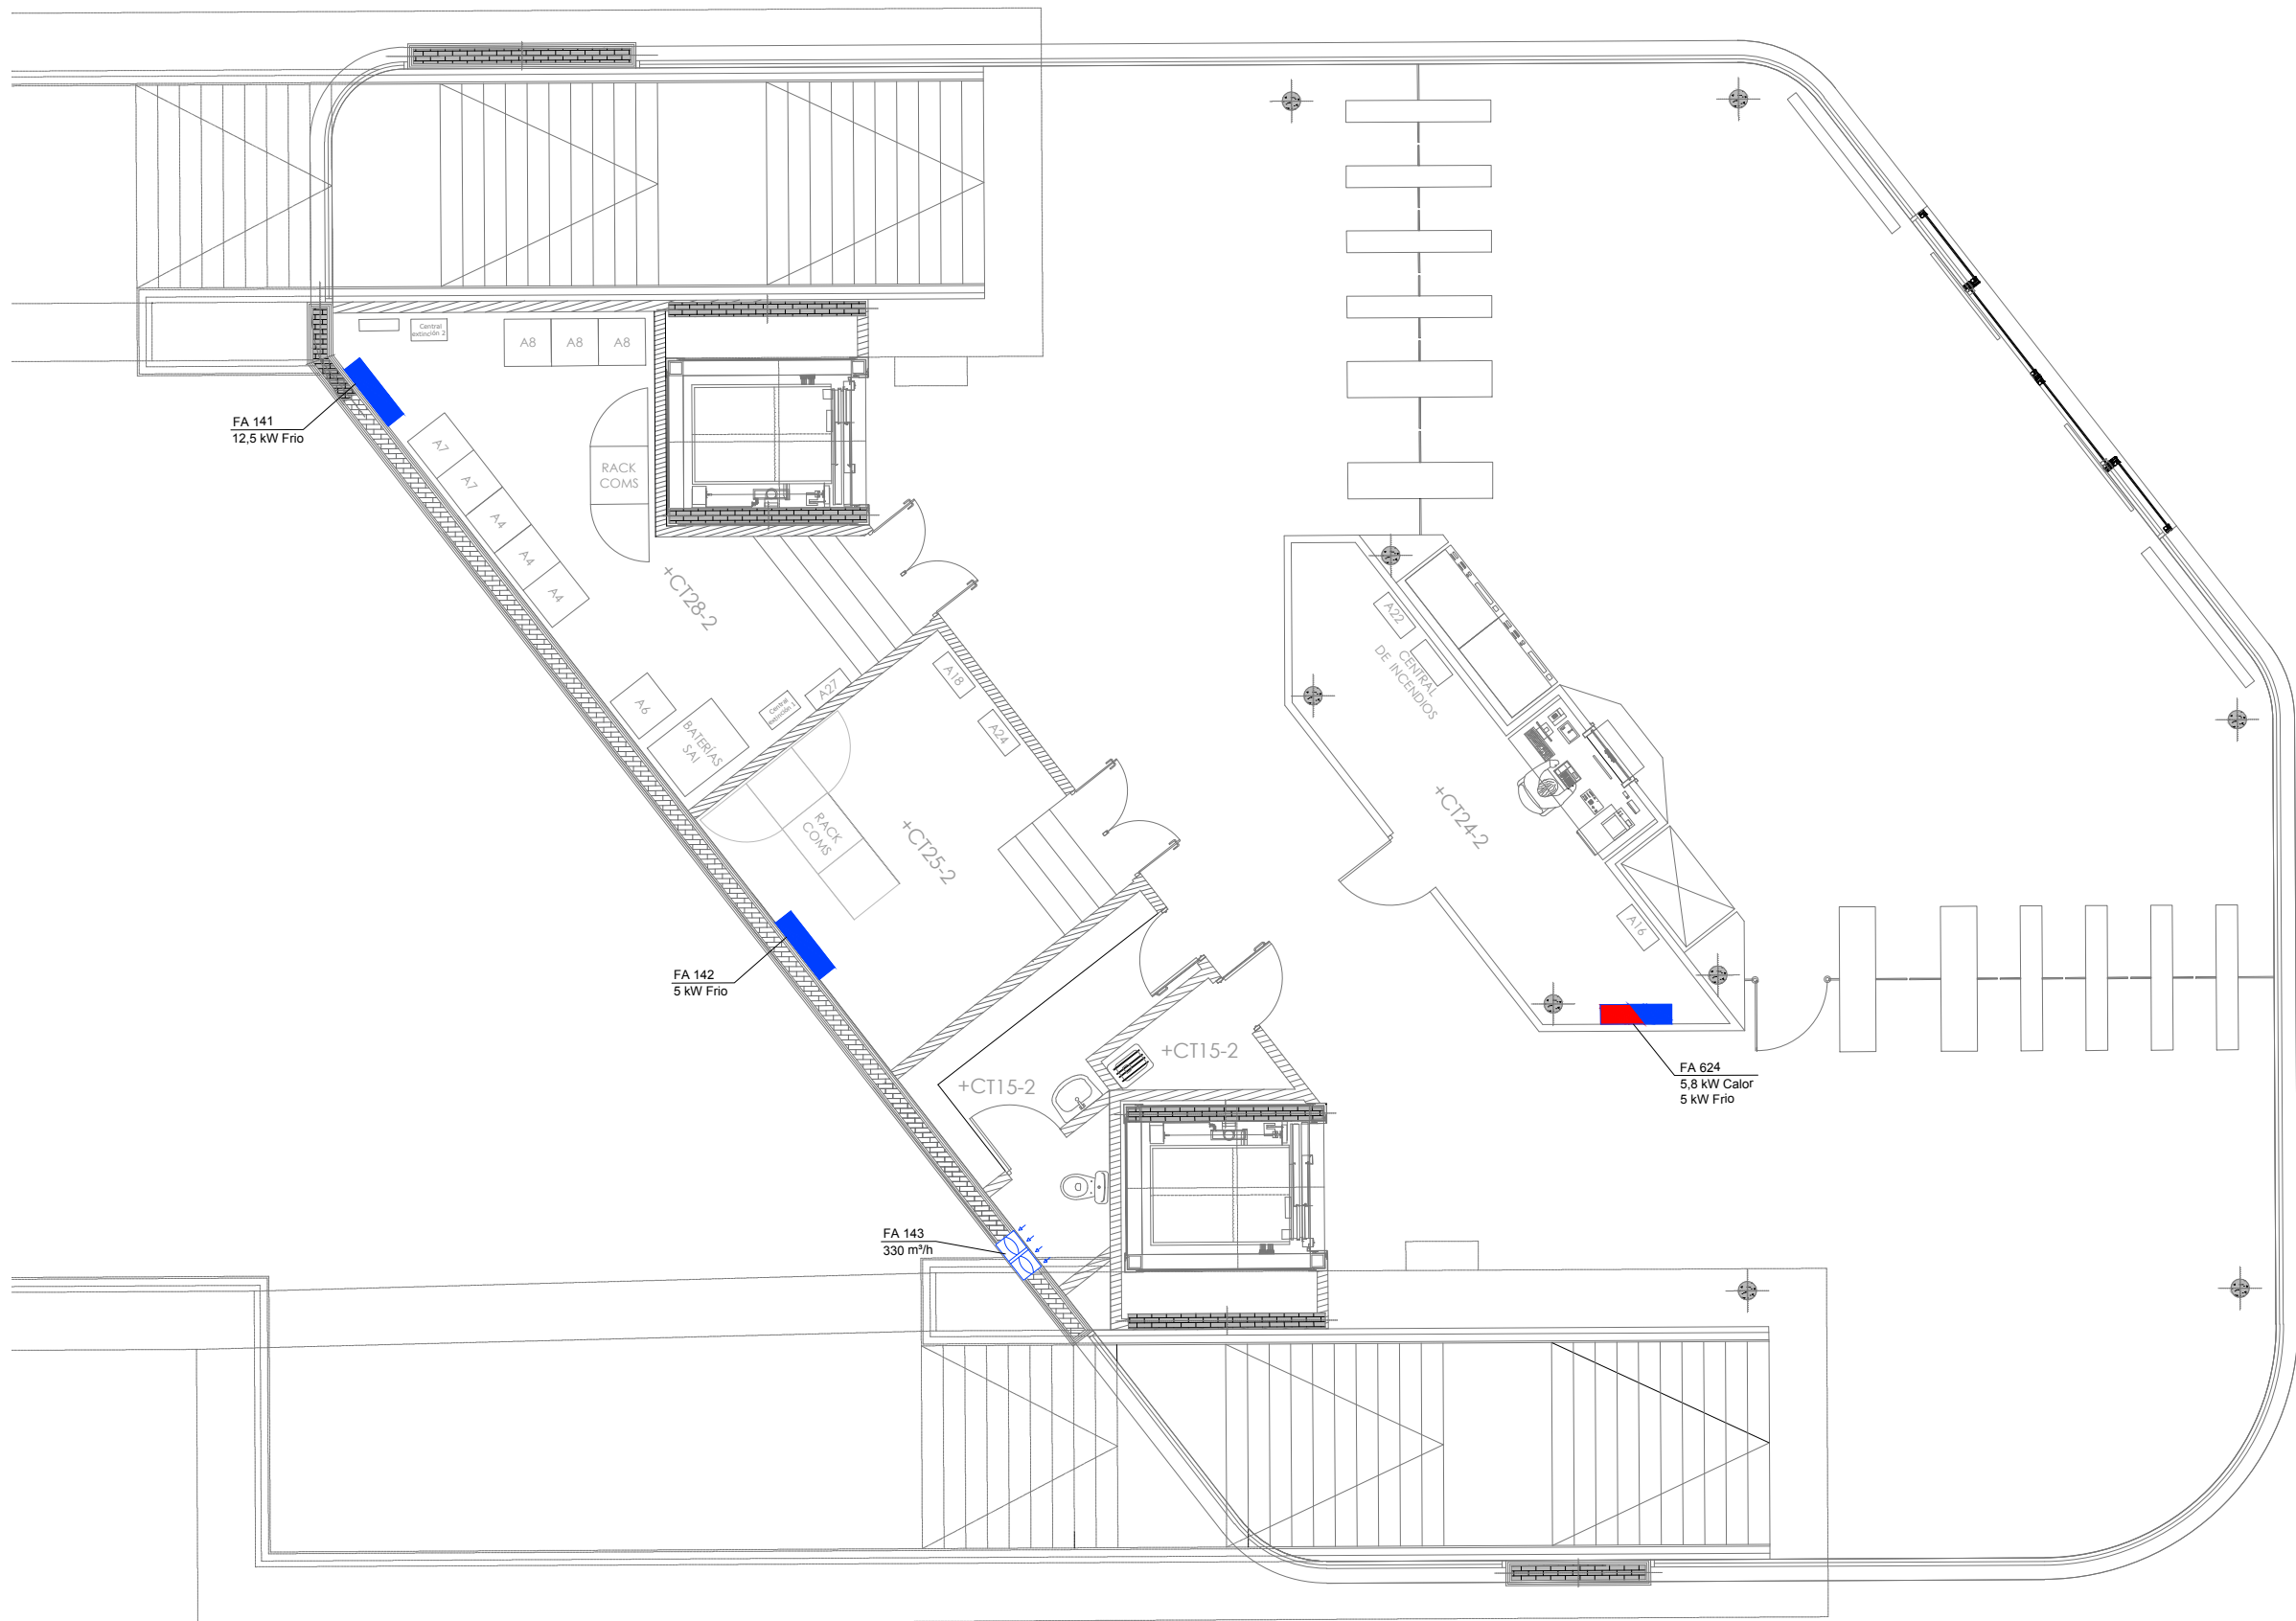

A	PRIMERA EMISIÓN	MAR. 23	IAA	ETS
REV.	CLASE DE MODIFICACION	FECHA	NOMBRE	COMP. OBRA
BERRIKUSPENAK / REVISIONES				
AHOLKULARIA / CONSULTOR TURNKEY ENGINEERING		INGENIARI EGILEA INGENIERO AUTOR 		
AHOLKULARIAREN ERREFERENTZIA REFERENCIA CONSULTOR		ERREFERENTZIA REFERENCIA		
TTE-IS-23001-DRW-0047		2RVA-IE-22-047-A		



OHARRAK :
NOTAS :

LEYENDA

- UNIDAD INTERIOR DE CLIMATIZACIÓN FRIO
- UNIDAD INTERIOR DE CLIMATIZACIÓN FRIO / CALOR
-  VENTILADOR HELICOIDAL MURAL CON REJILLA DE PROTECCIÓN
-  CONDUCTO DE IMPULSIÓN DE VENTILACIÓN CON REJILLA DE PROTECCIÓN


REV.	PRIMERA EMISIÓN	MAR. 23	IAA	ETS
	CLASE DE MODIFICACION	FECHA	NOMBRE	COMP. OBRA
BERRIKUSPENAK / REVISIONES				
AHOLKULARIA / CONSULTOR		INGENIARI EGILEA INGENIERO AUTOR		
 TURNKEY ENGINEERING				
AHOLKULARIAREN ERREFERENTZIA REFERENCIA CONSULTOR		ERREFERENTZIA REFERENCIA		
TTE-IS-23001-DRW-0048		2RVA-IE-22-048-A		





OHARRAK :
NOTAS :

LEYENDA	
	UNIDAD INTERIOR DE CLIMATIZACIÓN FRIO
	UNIDAD INTERIOR DE CLIMATIZACIÓN FRIO / CALOR
	VENTILADOR HELICOIDAL MURAL CON REJILLA DE PROTECCIÓN
	CONDUCTO DE IMPULSIÓN DE VENTILACIÓN CON REJILLA DE PROTECCIÓN


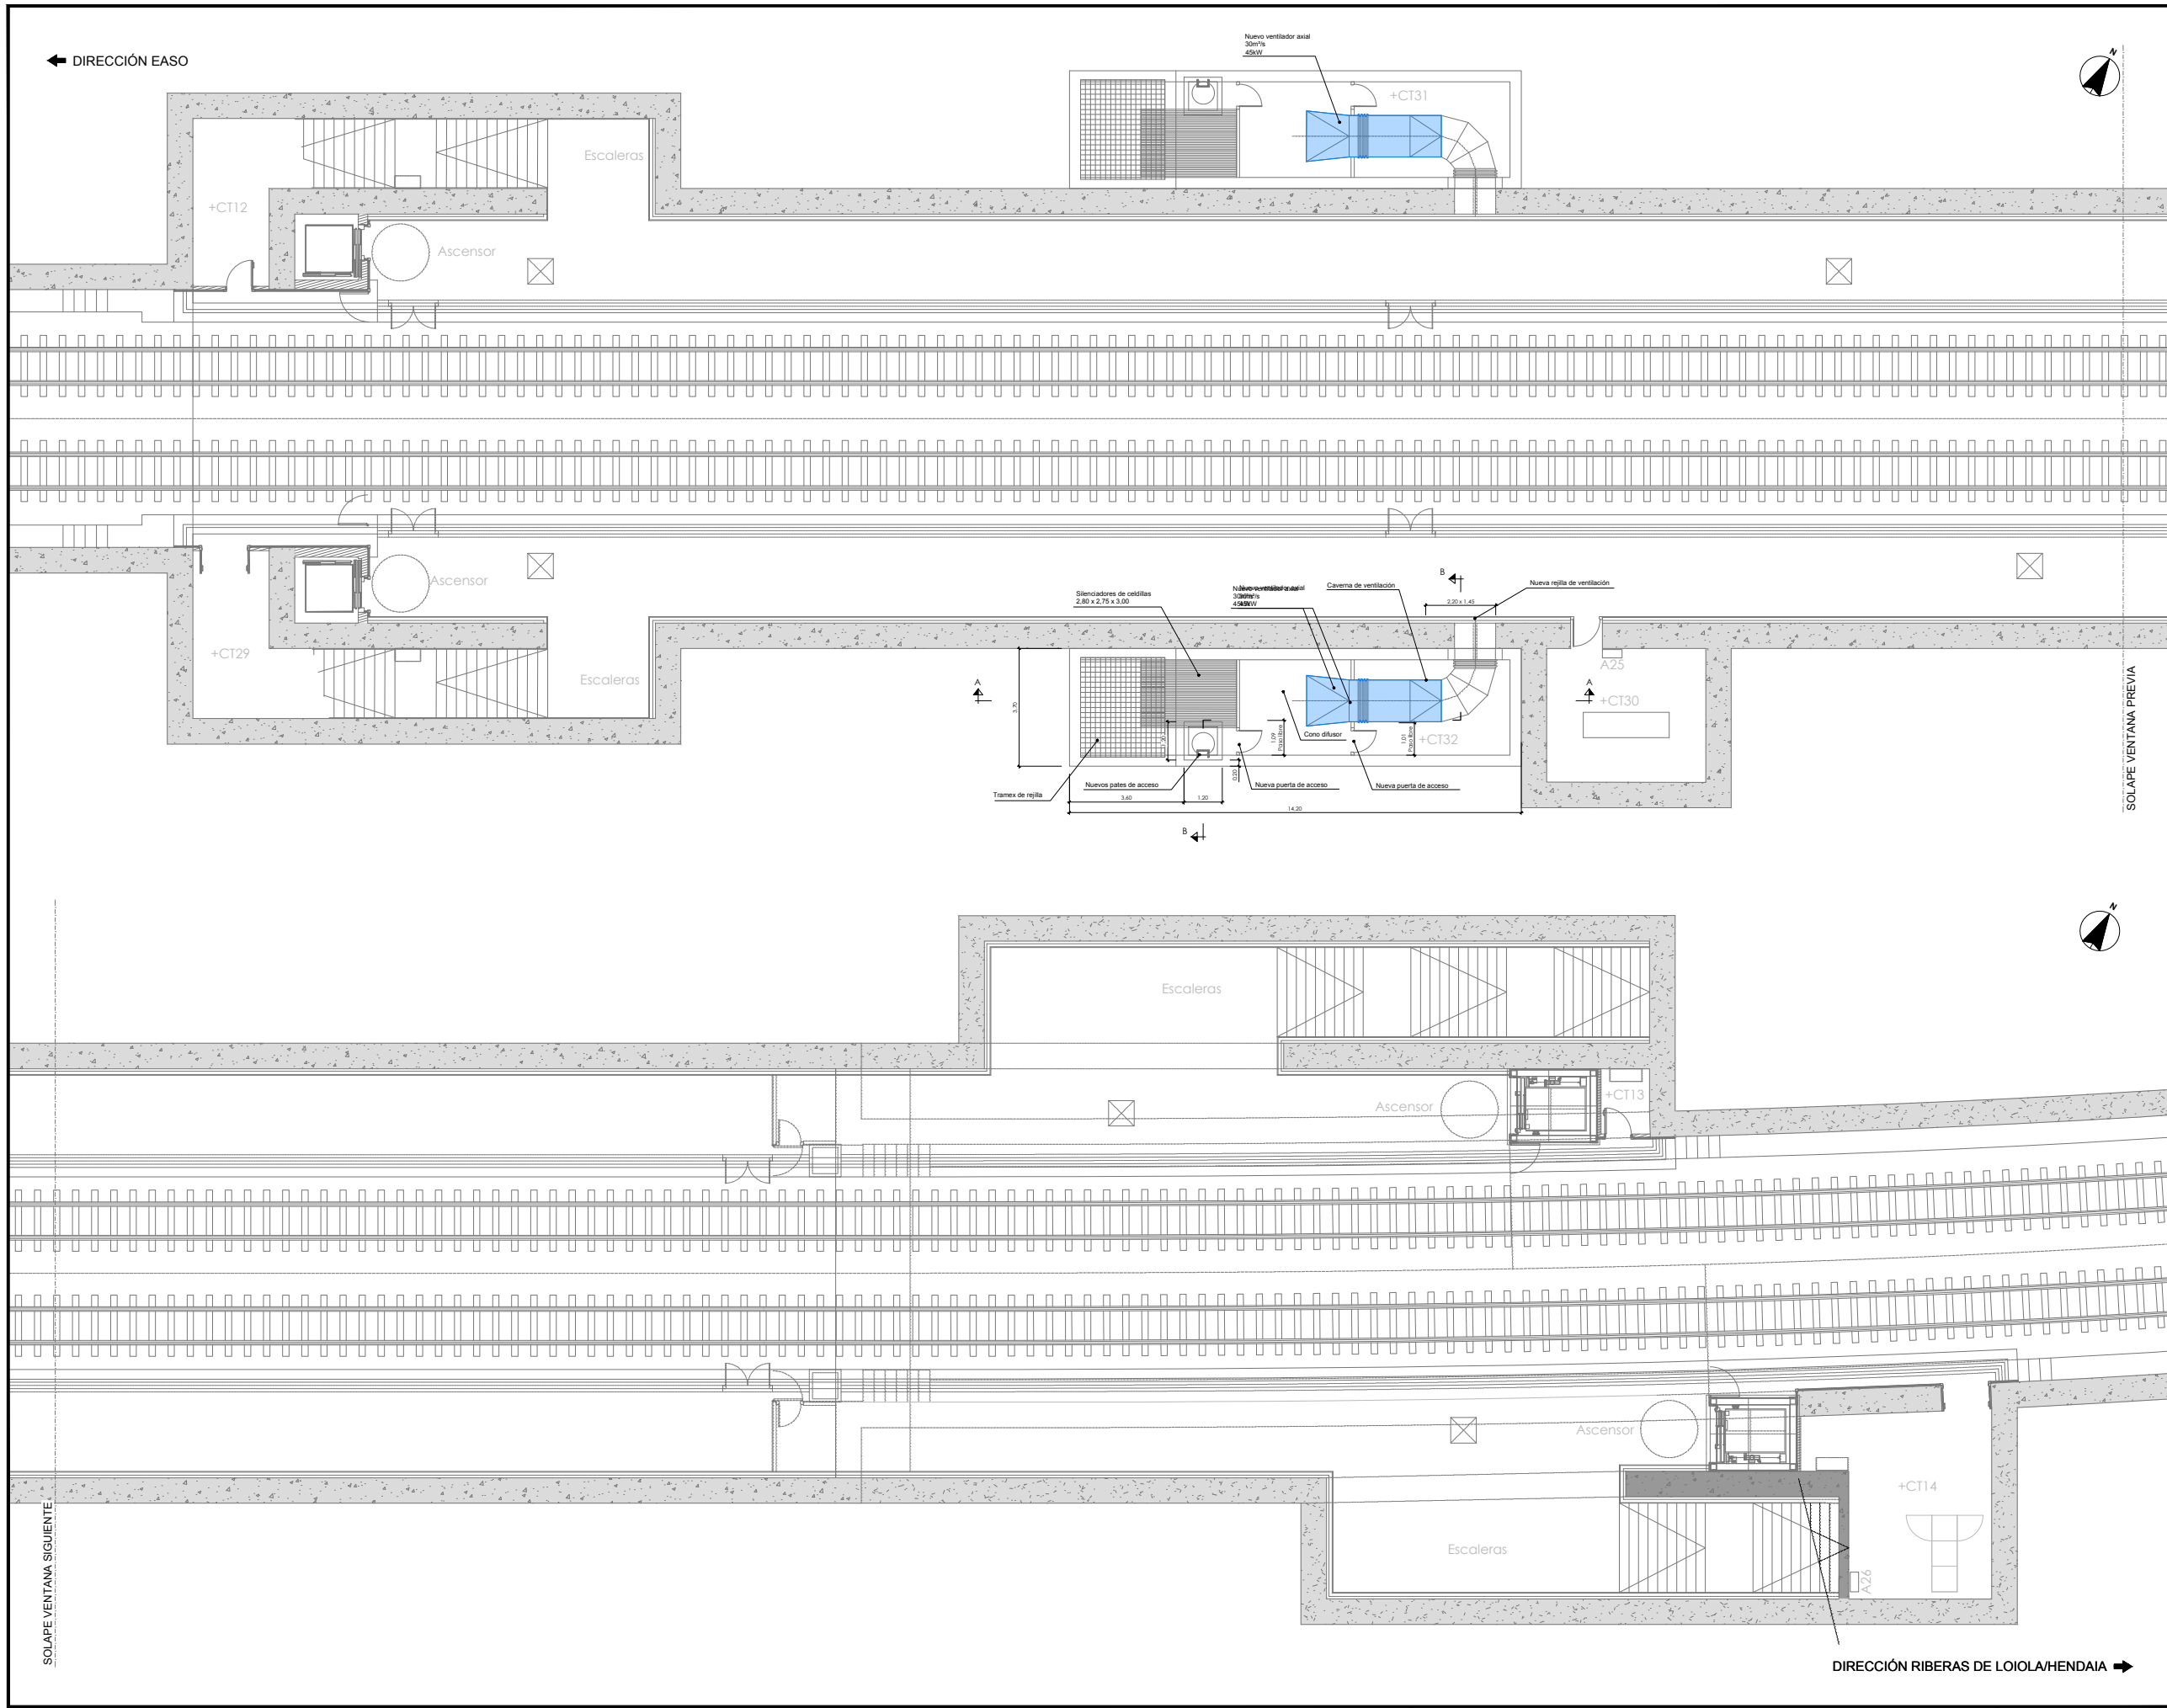
A	PRIMERA EMISIÓN	MAR. 23	IAA	ETS
REV.	CLASE DE MODIFICACION	FECHA	NOMBRE	COMP. OBRA
BERRIKUSPENAK / REVISIONES				
AHOLKULARIA / CONSULTOR		INGENIARI EGILEA INGENIERO AUTOR		
AHOLKULARIAREN ERREFERENTZIA REFERENCIA CONSULTOR		ERREFERENTZIA REFERENCIA		
TTE-IS-23001-DRW-0049		2RVA-IE-22-049-A		



OHARRAK :
NOTAS :


REV.	A	PRIMERA EMISIÓN	MAR. 23	IAA	ETS
		CLASE DE MODIFICACION	FECHA	NOMBRE	COMP. OBRA
BERRIKUSPENAK / REVISIONES					
AHOLKULARIA / CONSULTOR			INGENIARI EGILEA INGENIERO AUTOR		
 TURNKEY ENGINEERING			 <small>IKER AIZPURU ARAGON - Nº COL. 1999</small>		
AHOLKULARIAREN ERREFERENTZIA REFERENCIA CONSULTOR			ERREFERENTZIA REFERENCIA		
TTE-IS-23001-DRW-0050			2RVA-IE-22-050-A		

OHARRAK :
NOTAS :

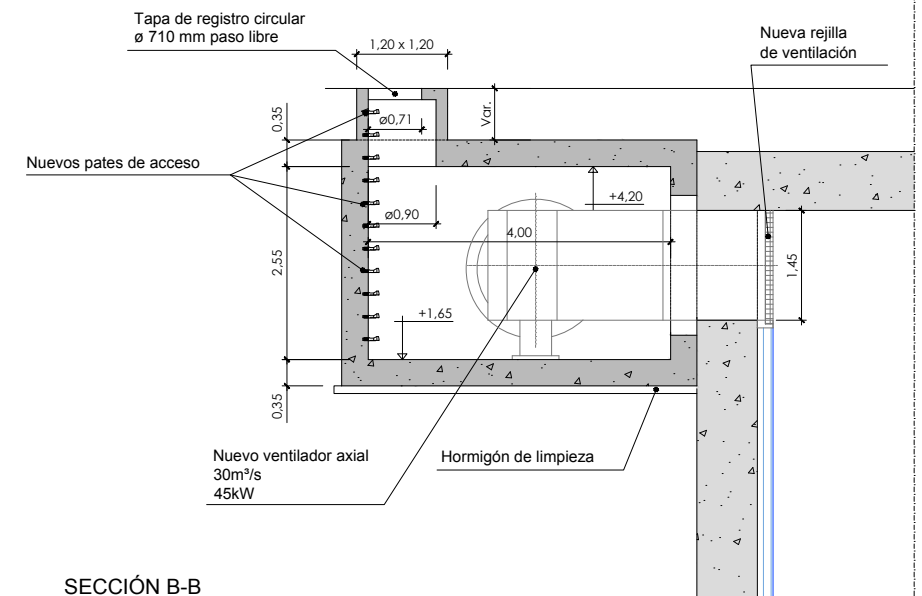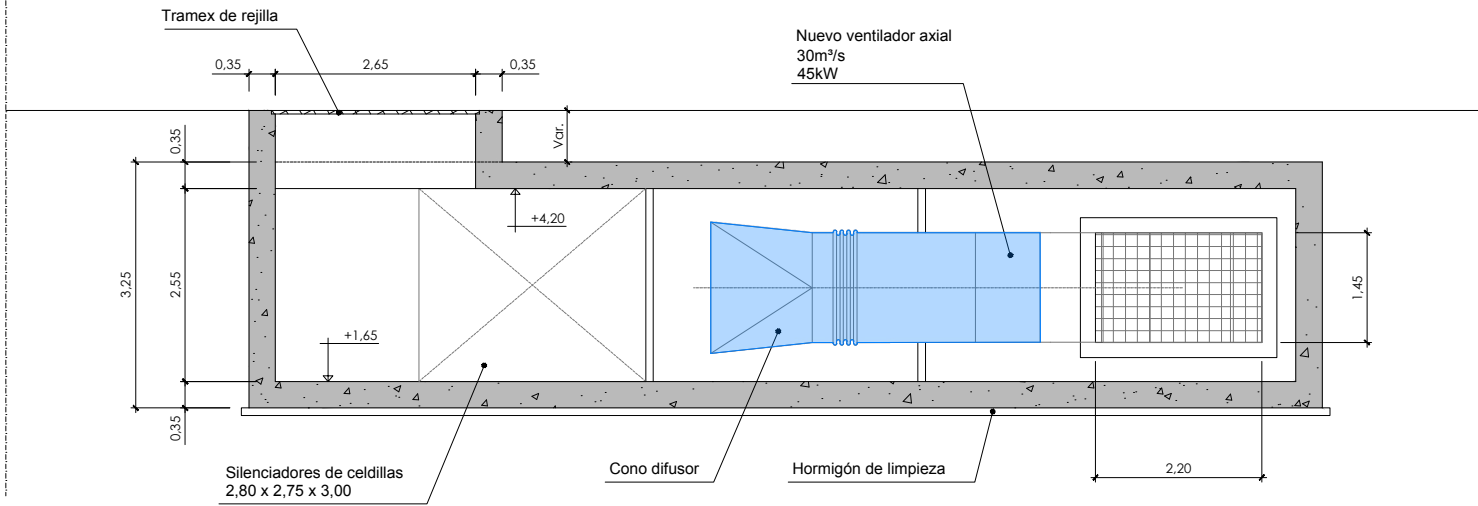

SECCIÓN A-A
Escala 1:50

SECCIÓN B-B
Escala 1:50

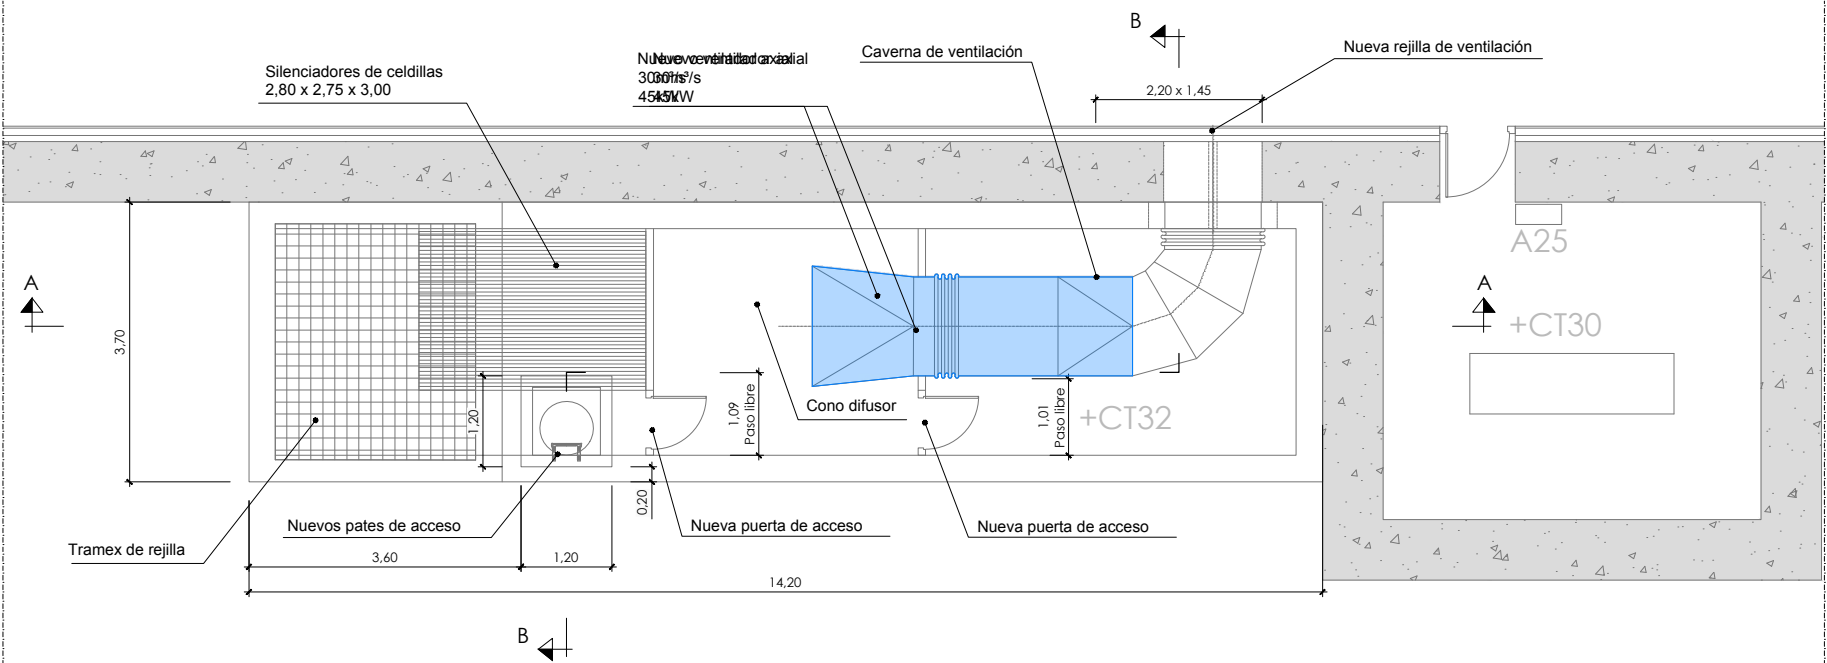

PLANTA
Escala 1:50

REV.	PRIMERA EMISIÓN	MAR. 23	IAA	ETS
	CLASE DE MODIFICACION	FECHA	NOMBRE	COMP. OBRA
BERRIKUSPENAK / REVISIONES				
AHOLKULARIA / CONSULTOR		INGENIARI EGILEA INGENIERO AUTOR		
AHOLKULARIAREN ERREFERENTZIA REFERENCIA CONSULTOR		ERREFERENTZIA REFERENCIA		
TTE-IS-23001-DRW-0051		2RVA-IE-22-051-A		