


OHARRAK :
NOTAS :

P:\vivos\X0000141\02_Vigentes\Planes_constructivo\03-Emplazamiento\2-2VA-022-004-A.dwg

A	PRIMERA EMISION	May 22	Fulcrum	ETS
REV.	CLASE DE MODIFICACION	FECHA	NOMBRE	COMP. OBRA
BERRIKUSPENAK / REVISIONES				
AHOLKULARIA / CONSULTOR		INGENIARI EGILEA INGENIERO AUTOR		
		 <small>IGNACIO CRESPO FIALGO I.C.P. COLEG. Nº 11.138</small>		
AHOLKULARIAREN ERREFERENTZIA REFERENCIA CONSULTOR		ERREFERENTZIA REFERENCIA		
2-2VA-022-004-A				

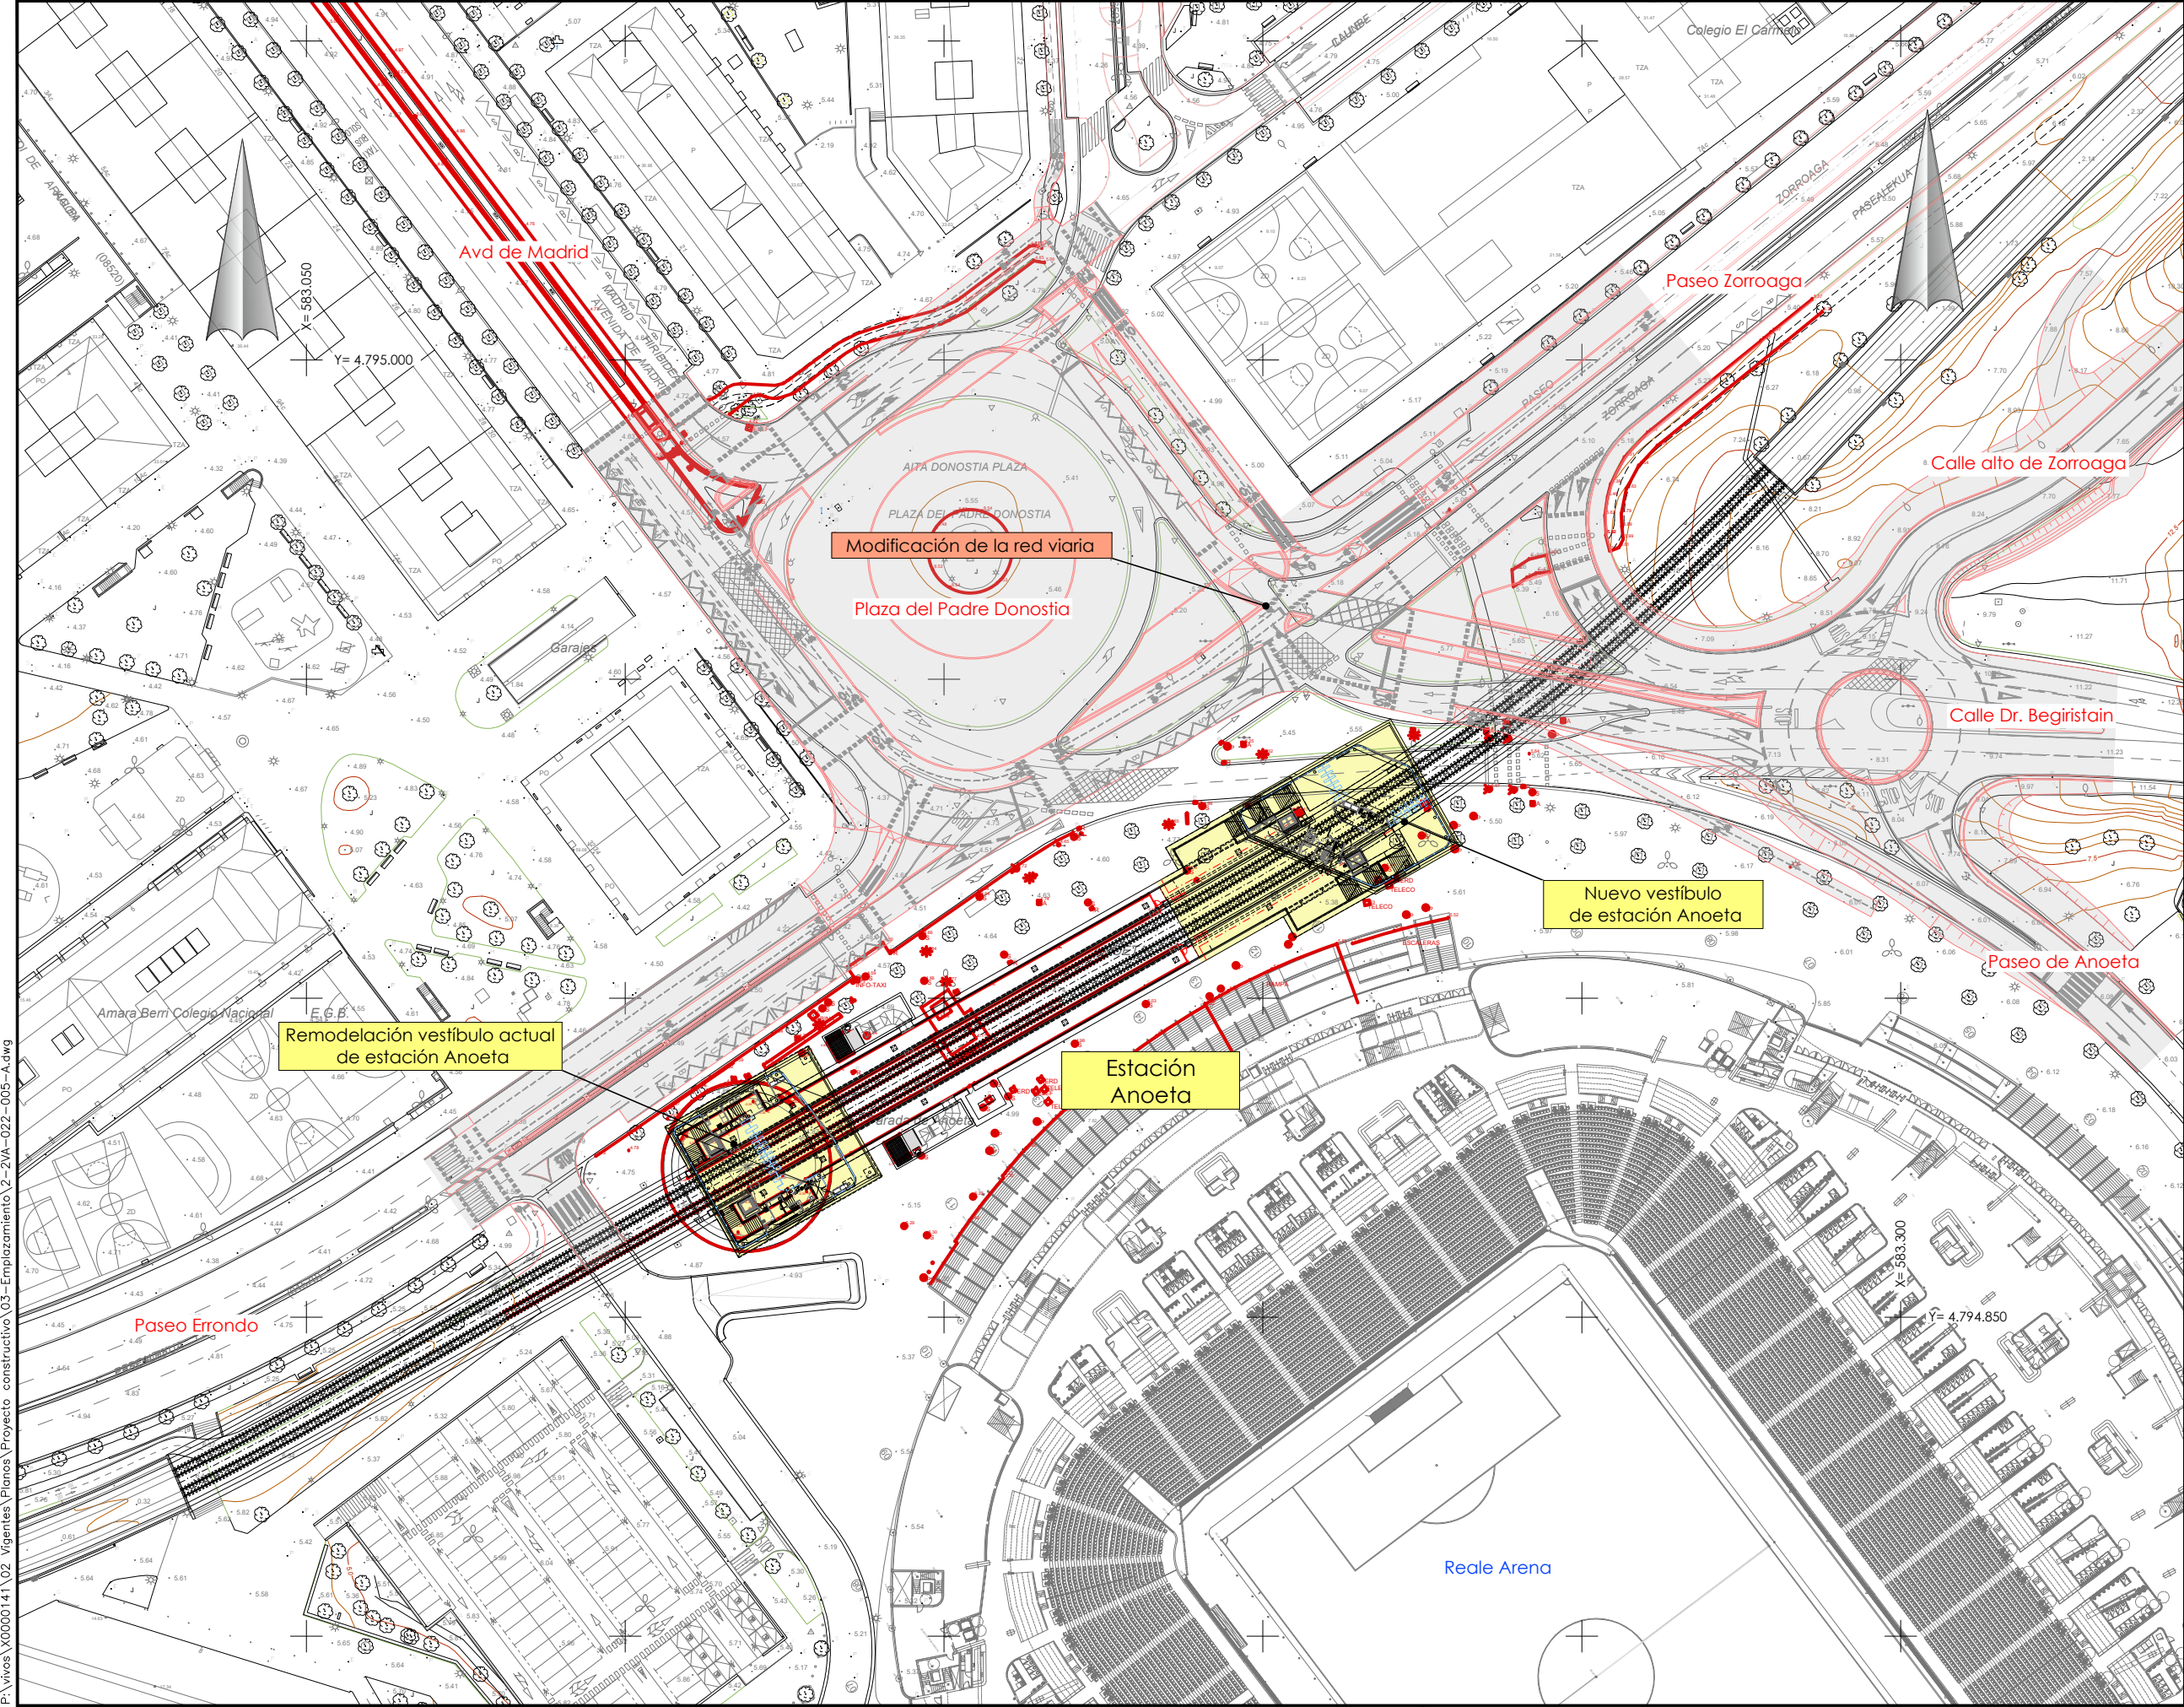

OHARRAK :
NOTAS :

P:\Vivos X0000141\02_Vigentes\Planes constructivos\03-Emplazamiento\2-2VA-022-005-A.dwg

A	PRIMERA EMISION	May 22	Fulcrum	ETS
REV.	CLASE DE MODIFICACION	FECHA	NOMBRE	COMP. OBRA
BERRIKUSPENAK / REVISIONES				

AHOLKULARIA / CONSULTOR FULCRUM	INGENIARI EGILEA INGENIERO AUTOR <i>Ignacio Crespo Fidalgo</i> IGNACIO CRESPO FIDALGO I.C.E.P. COLEG. Nº 11.138
---	---

AHOLKULARIAREN ERREFERENTZIA REFERENCIA CONSULTOR	ERREFERENTZIA REFERENCIA
2-2VA-022-005-A	

EUSKO JAURLARITZA **GOBIERNO VASCO**
LURRALDE PLANGINTZA, ETXEBIZITZA ETA GARRAIO SAILA
DEPARTAMENTO DE PLANIFICACION TERRITORIAL, VIVIENDA Y TRANSPORTES

ets **euskal trenbide sarea**
PROIEKTUAREN IKUSKAPENA ETA ZUZENDARITZA
INSPECCION Y DIRECCION DEL PROYECTO

ESKALA ORIGINALA
ESCALA ORIGINAL
1:500
EN DIN A1

ESKALA GRAFIKOA
ESCALA GRAFICA

PROIEKTUAREN IZENBURUA
TITULO DEL PROYECTO
ANOETA GELTOKIKO BIGARREN ATONDOA
ERAIKITZEKO PROIEKTUA
PROYECTO DE CONSTRUCCION DEL 2º VESTIBULO
DE LA ESTACION DE ANOETA

PLANOAREN IZENBURUA
TITULO DEL PLANO
EMPLAZAMIENTO
PLANTA SOBRE CARTOGRAFIA

PLANO ZK. / N. PLANO
3.
ORRIA / HOJA
2 Sigue Fin