


P:\Vivos X0000141\02_Vigentes\Planes constructivos\16-Medidas correctoras de impacto ambiental y revegetación\2-2VA-022-357-A.dwg

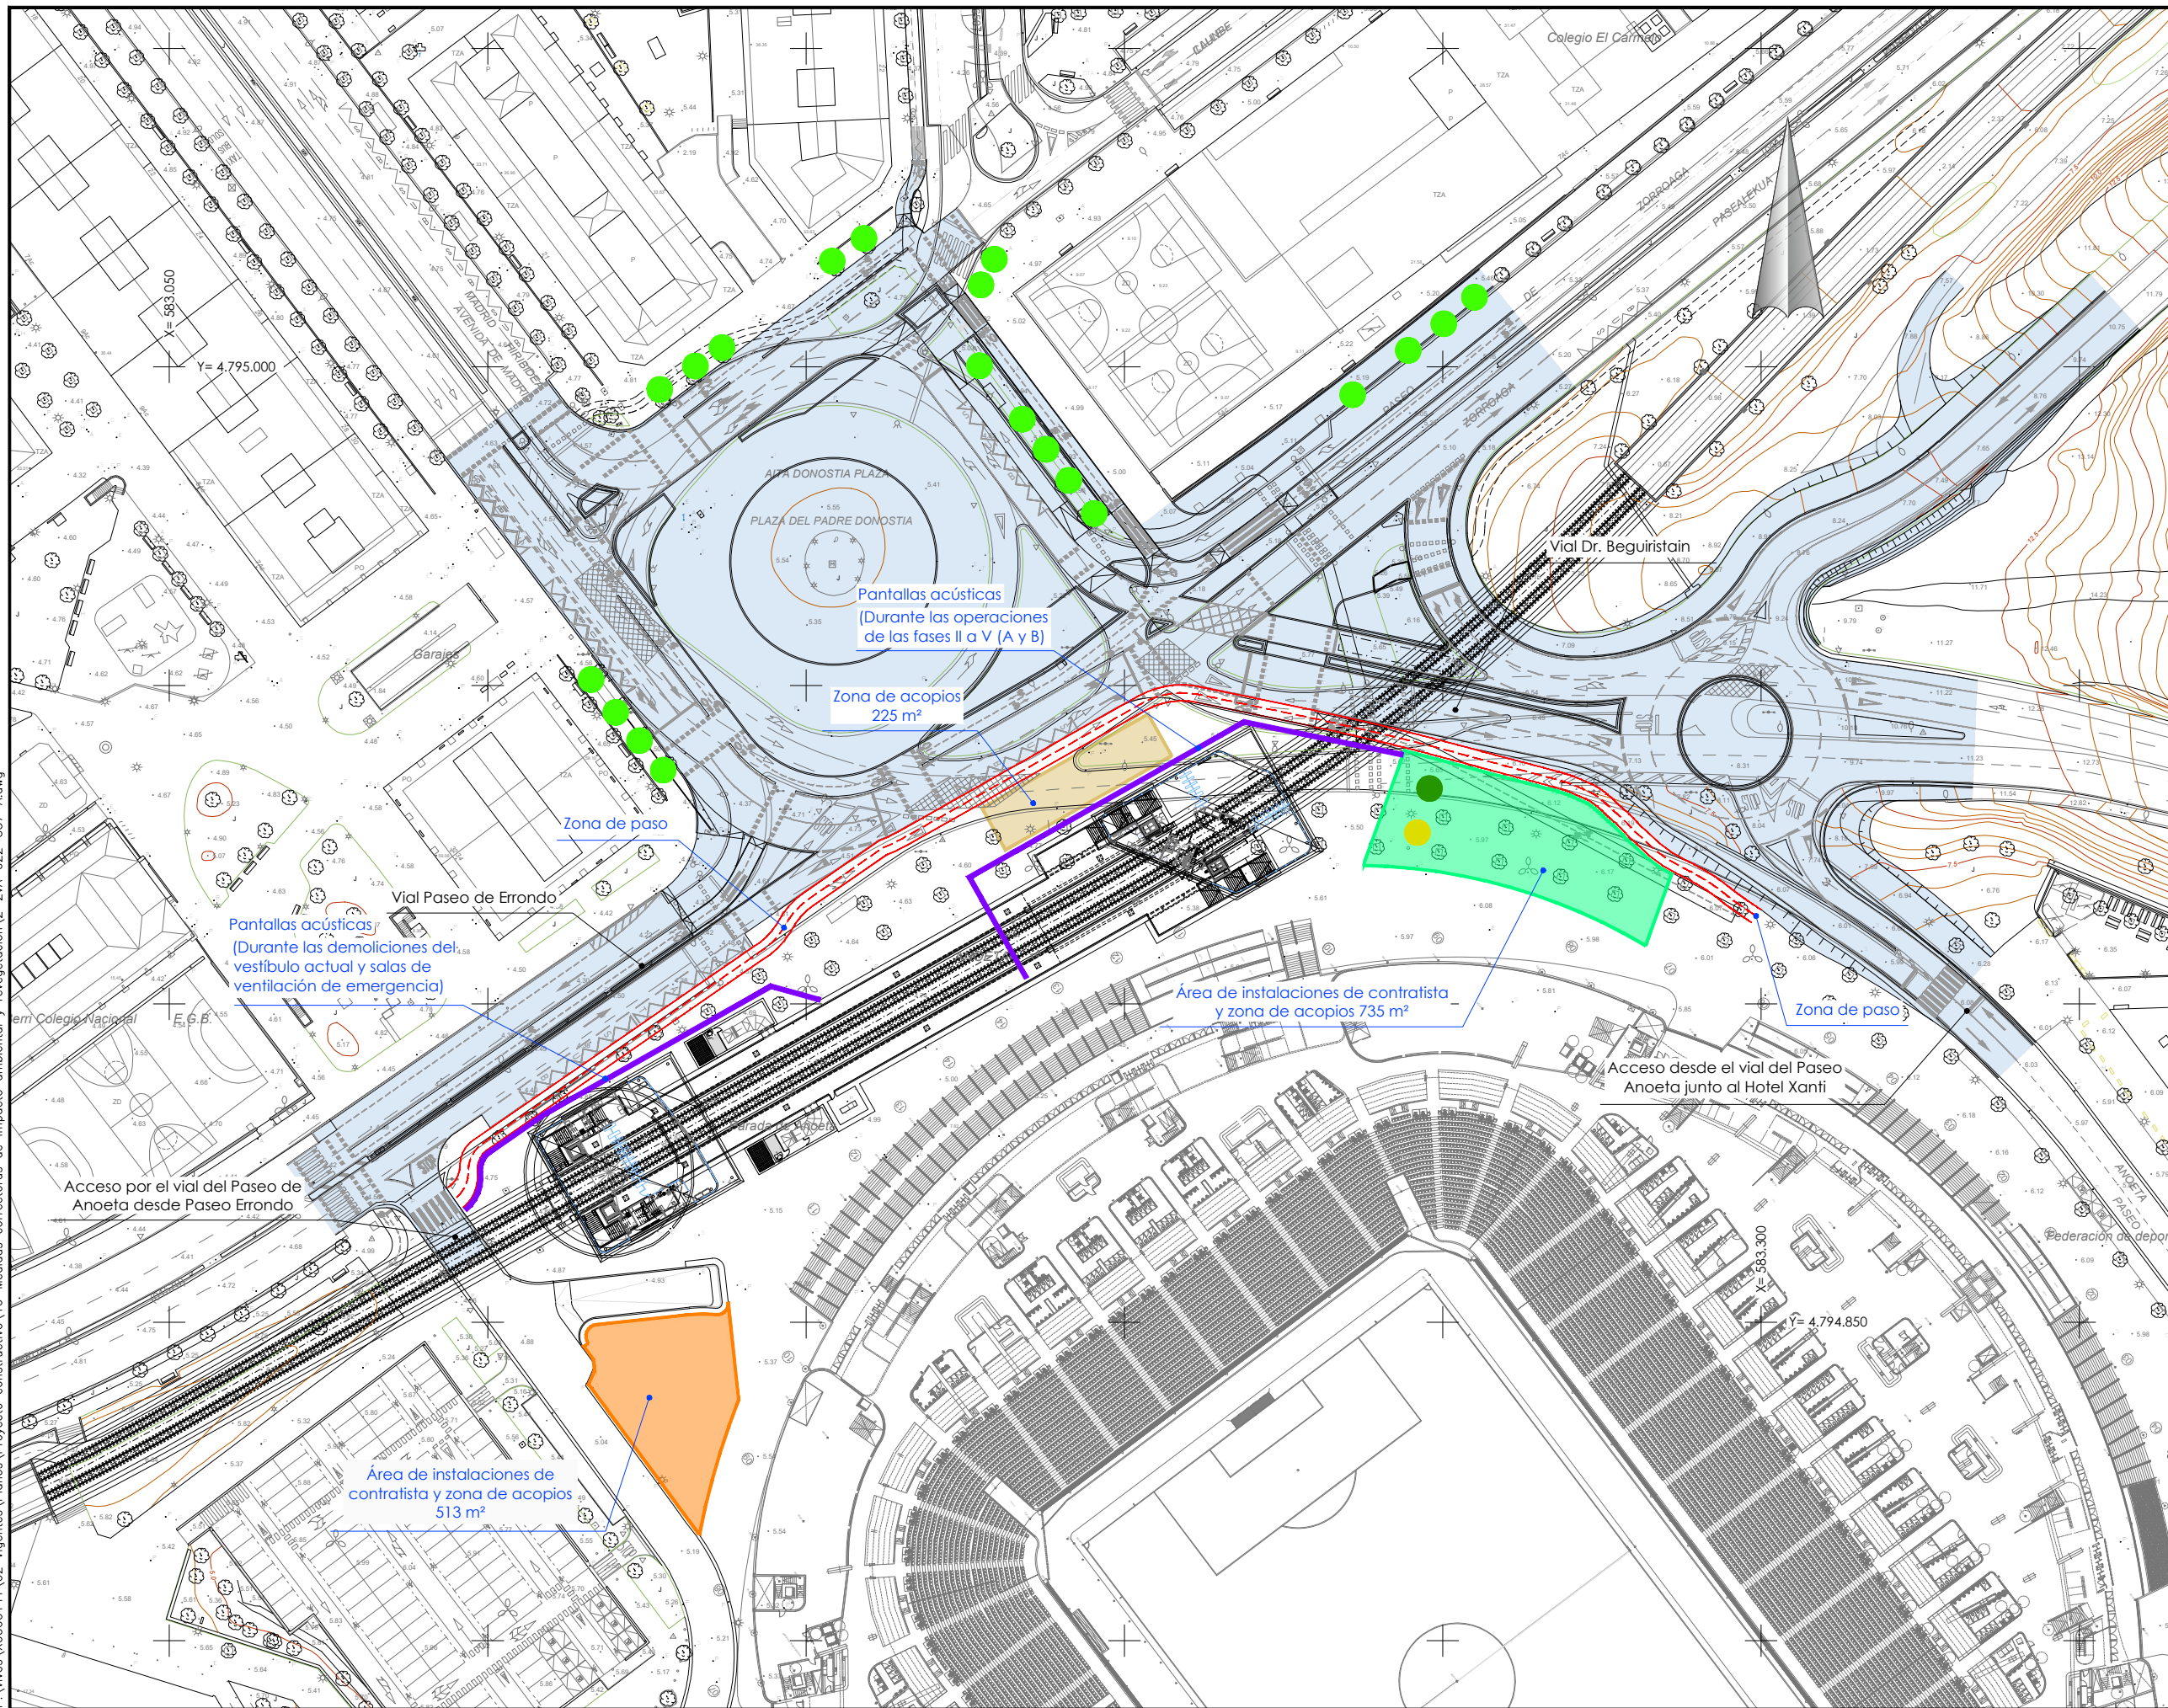

OHARRAK:
NOTAS:


Nota:
La zona de obra quedará siempre cercada por cerramientos opacos y por tanto no accesible a los viandantes, dejando vías de paso para mantener los itinerarios peatonales.
El perímetro de la obra irá variando en función de las actividades que se vayan llevando a cabo, tratando de minimizar siempre el espacio ocupado en la plaza y permitiendo el acceso a las escaleras del estadio en días de partido.

Legenda


- Punto limpio
- Limpieza de hormigoneras
- Entablillado de árboles

A	PRIMERA EMISION	May 22	Fulcrum	ETS
REV.	CLASE DE MODIFICACION	FECHA	NOMBRE	COMP. OBRA
BERRIKUSPENAK / REVISIONES				
AHOLKULARIA / CONSULTOR		INGENIARI EGILEA INGENIERO AUTOR		
		 IGNACIO CRESPO FIDALGO I.C.P. COLEG. Nº 11.138		
AHOLKULARIAREN ERREFERENTZIA REFERENCIA CONSULTOR		ERREFERENTZIA REFERENCIA		
2-2VA-022-357-A				


PUNTO LIMPIO

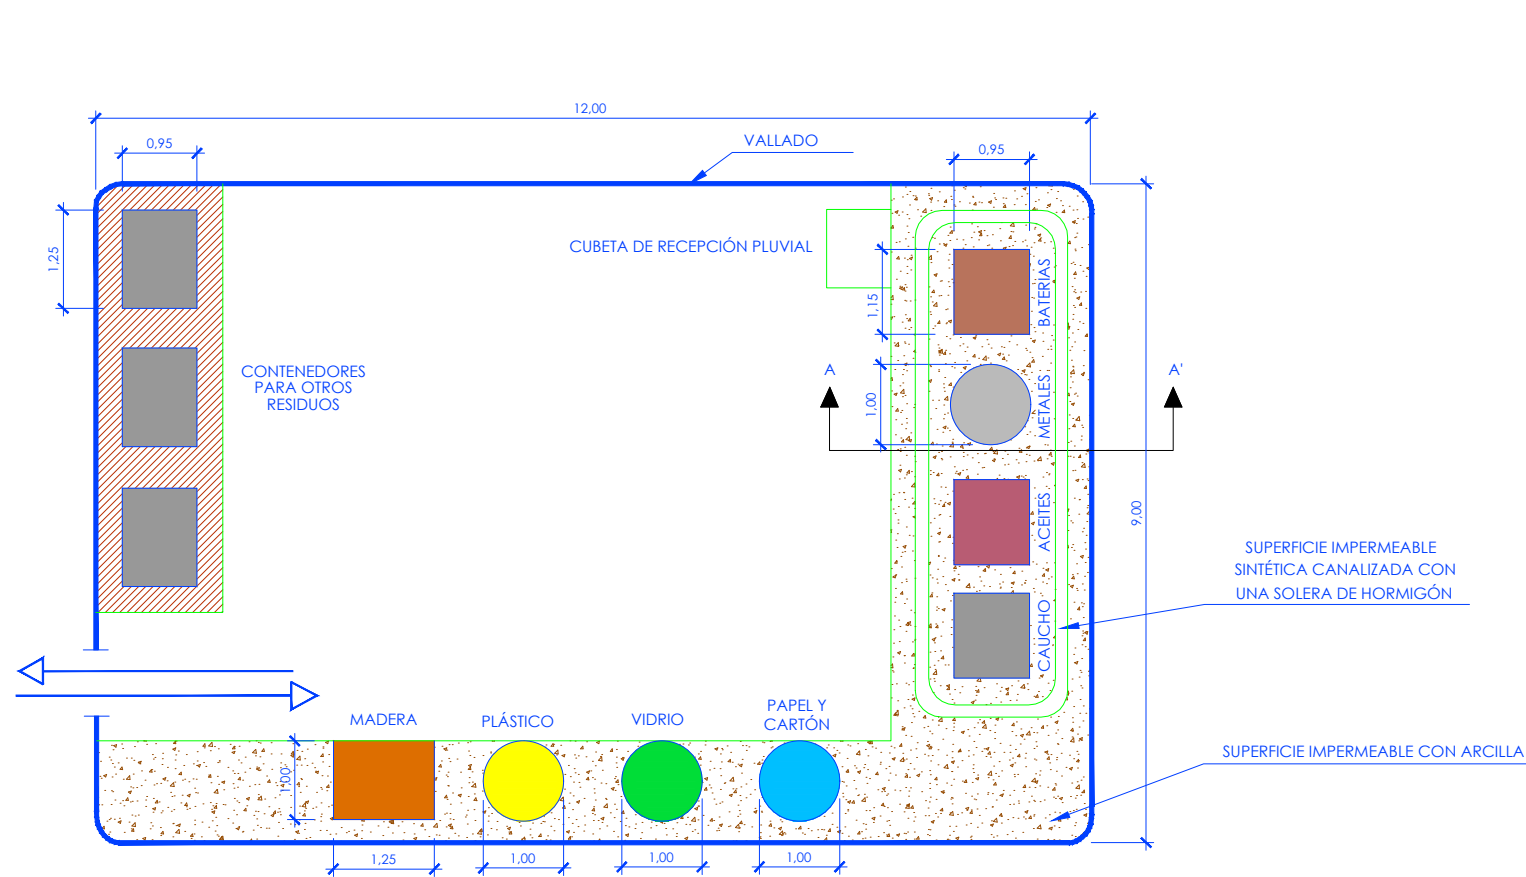

CARTELES EN PUNTO LIMPIO

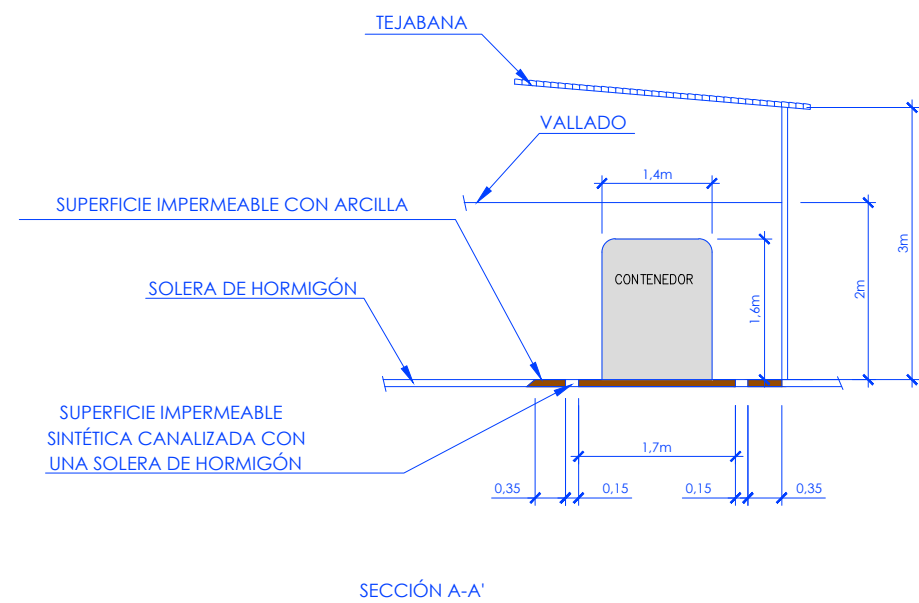


PLACA DE SEÑALIZACIÓN

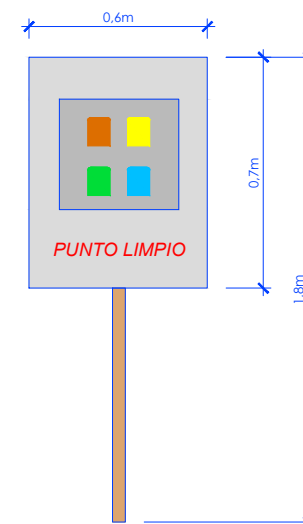

OHARRAK :
NOTAS :


REV.	PRIMERA EMISION	May 22	Fulcrum	ETS
BERRIKUSPENAK / REVISIONES				
AHOLKULARIA / CONSULTOR		INGENIARI EGILEA INGENIERO AUTOR		
AHOLKULARIAREN ERREFERENTZIA REFERENCIA CONSULTOR		ERREFERENTZIA REFERENCIA		
2-2VA-022-358-A				

P:\vivos\X0000141\02_Vigentes\Planes\Proyecto constructivo\16-Medidas correctoras de impacto ambiental y revegetación\2-2VA-022-358-A.dwg

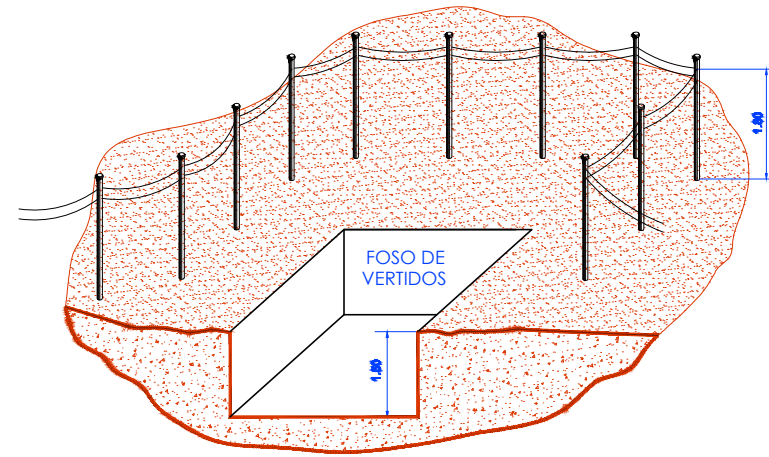

SECCIÓN


PUNTO DE LIMPIEZA DE CUBAS DE HORMIGONERAS

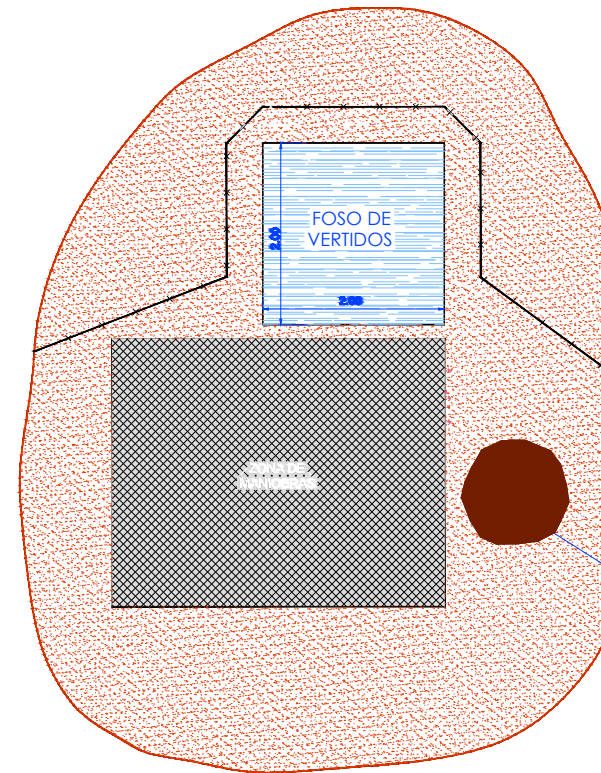


PLANTA

CABALLÓN DE TIERRA
PROCEDENTE DE LA EXCAVACIÓN

PROTECTOR INDIVIDUAL

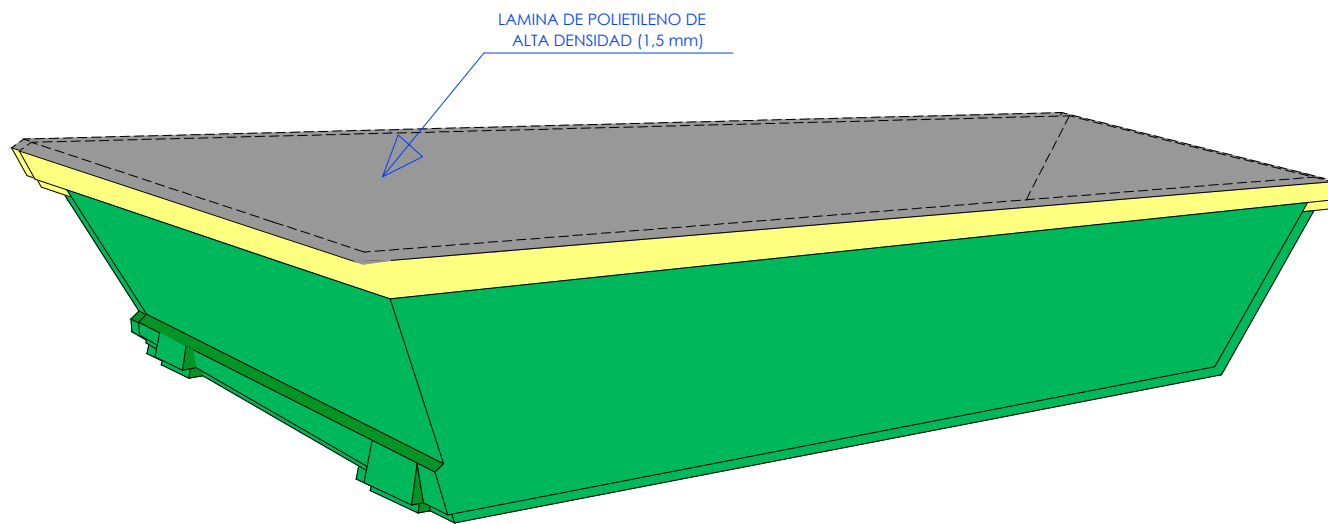

PUNTO DE LIMPIEZA DE CUBAS DE HORMIGONERAS

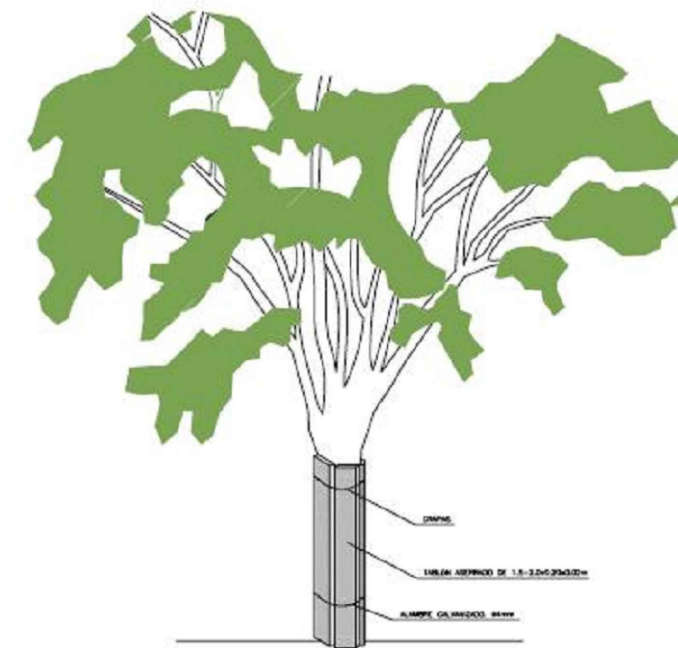


OHARRAK :
NOTAS :

REV.	CLASE DE MODIFICACION	FECHA	NOMBRE	COMP.	OBRA
A	PRIMERA EMISION	May 22	Fulcrum	ETS	
BERRIKUSPENAK / REVISIONES					
AHOLKULARIA / CONSULTOR			INGENIARI EGILEA INGENIERO AUTOR		
			 IGNACIO CRESPO FIDALGO I.C.P. COLEG. Nº 11.138		
AHOLKULARIAREN ERREFERENTZIA REFERENCIA CONSULTOR			ERREFERENTZIA REFERENCIA		
2-2VA-022-359-A					

P:\vivos\X0000141\02_Vigentes\Planes\Proyecto constructivo\16-Medidas correctoras de impacto ambiental y revegetación\2-2VA-022-359-A.dwg

P:\Vivos X0000141\02_Vigentes\Planes\Proyecto constructivo\16-Medidas correctoras de impacto ambiental y revegetación\2-2VA-022-360-A.dwg

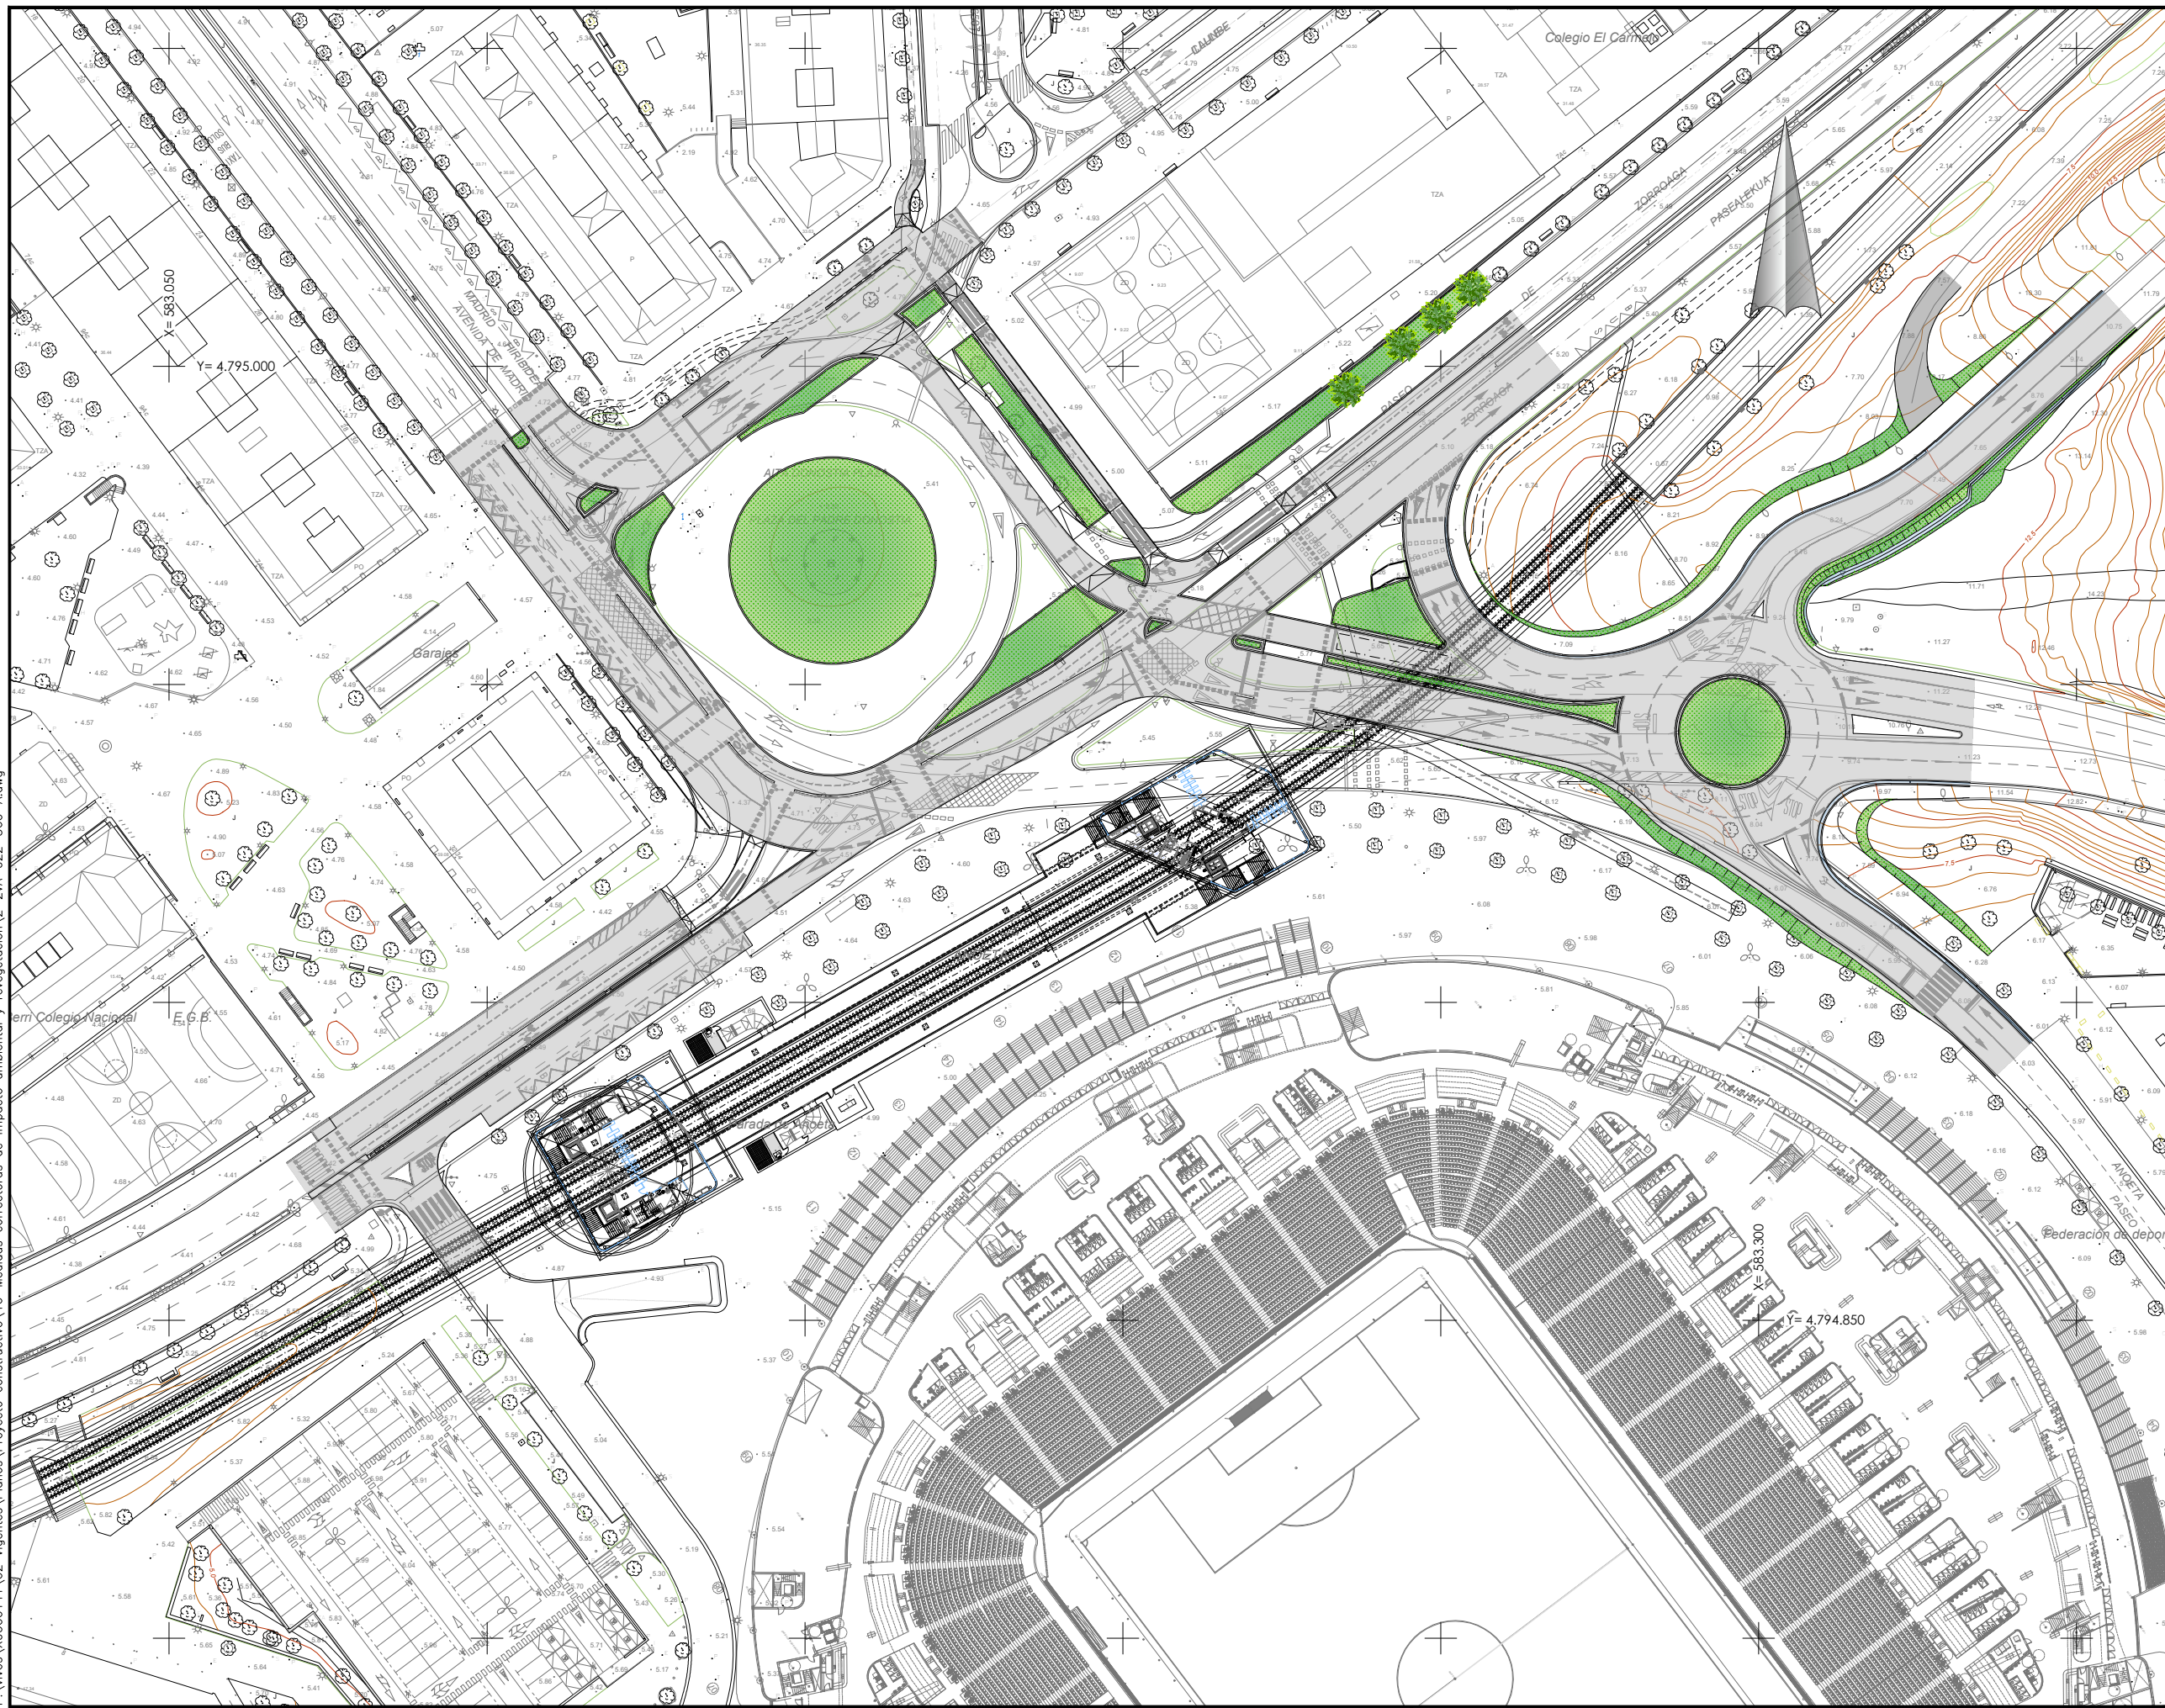

OHARRAK:
NOTAS:

Leyenda

- Siembra
Área: 2.274 m²
- Plantación de
Liriodendron tulipifera

A	PRIMERA EMISION	May 22	Fulcrum	ETS
REV.	CLASE DE MODIFICACION	FECHA	NOMBRE	COMP. OBRA
BERRIKUSPENAK / REVISIONES				
AHOLKULARIA / CONSULTOR		INGENIARI EGILEA INGENIERO AUTOR		
		 IGNACIO CRESPO FIDALGO I.C.P. COLEG. Nº 11.138		
AHOLKULARIAREN ERREFERENTZIA REFERENCIA CONSULTOR		ERREFERENTZIA REFERENCIA		
2-2VA-022-360-A				