


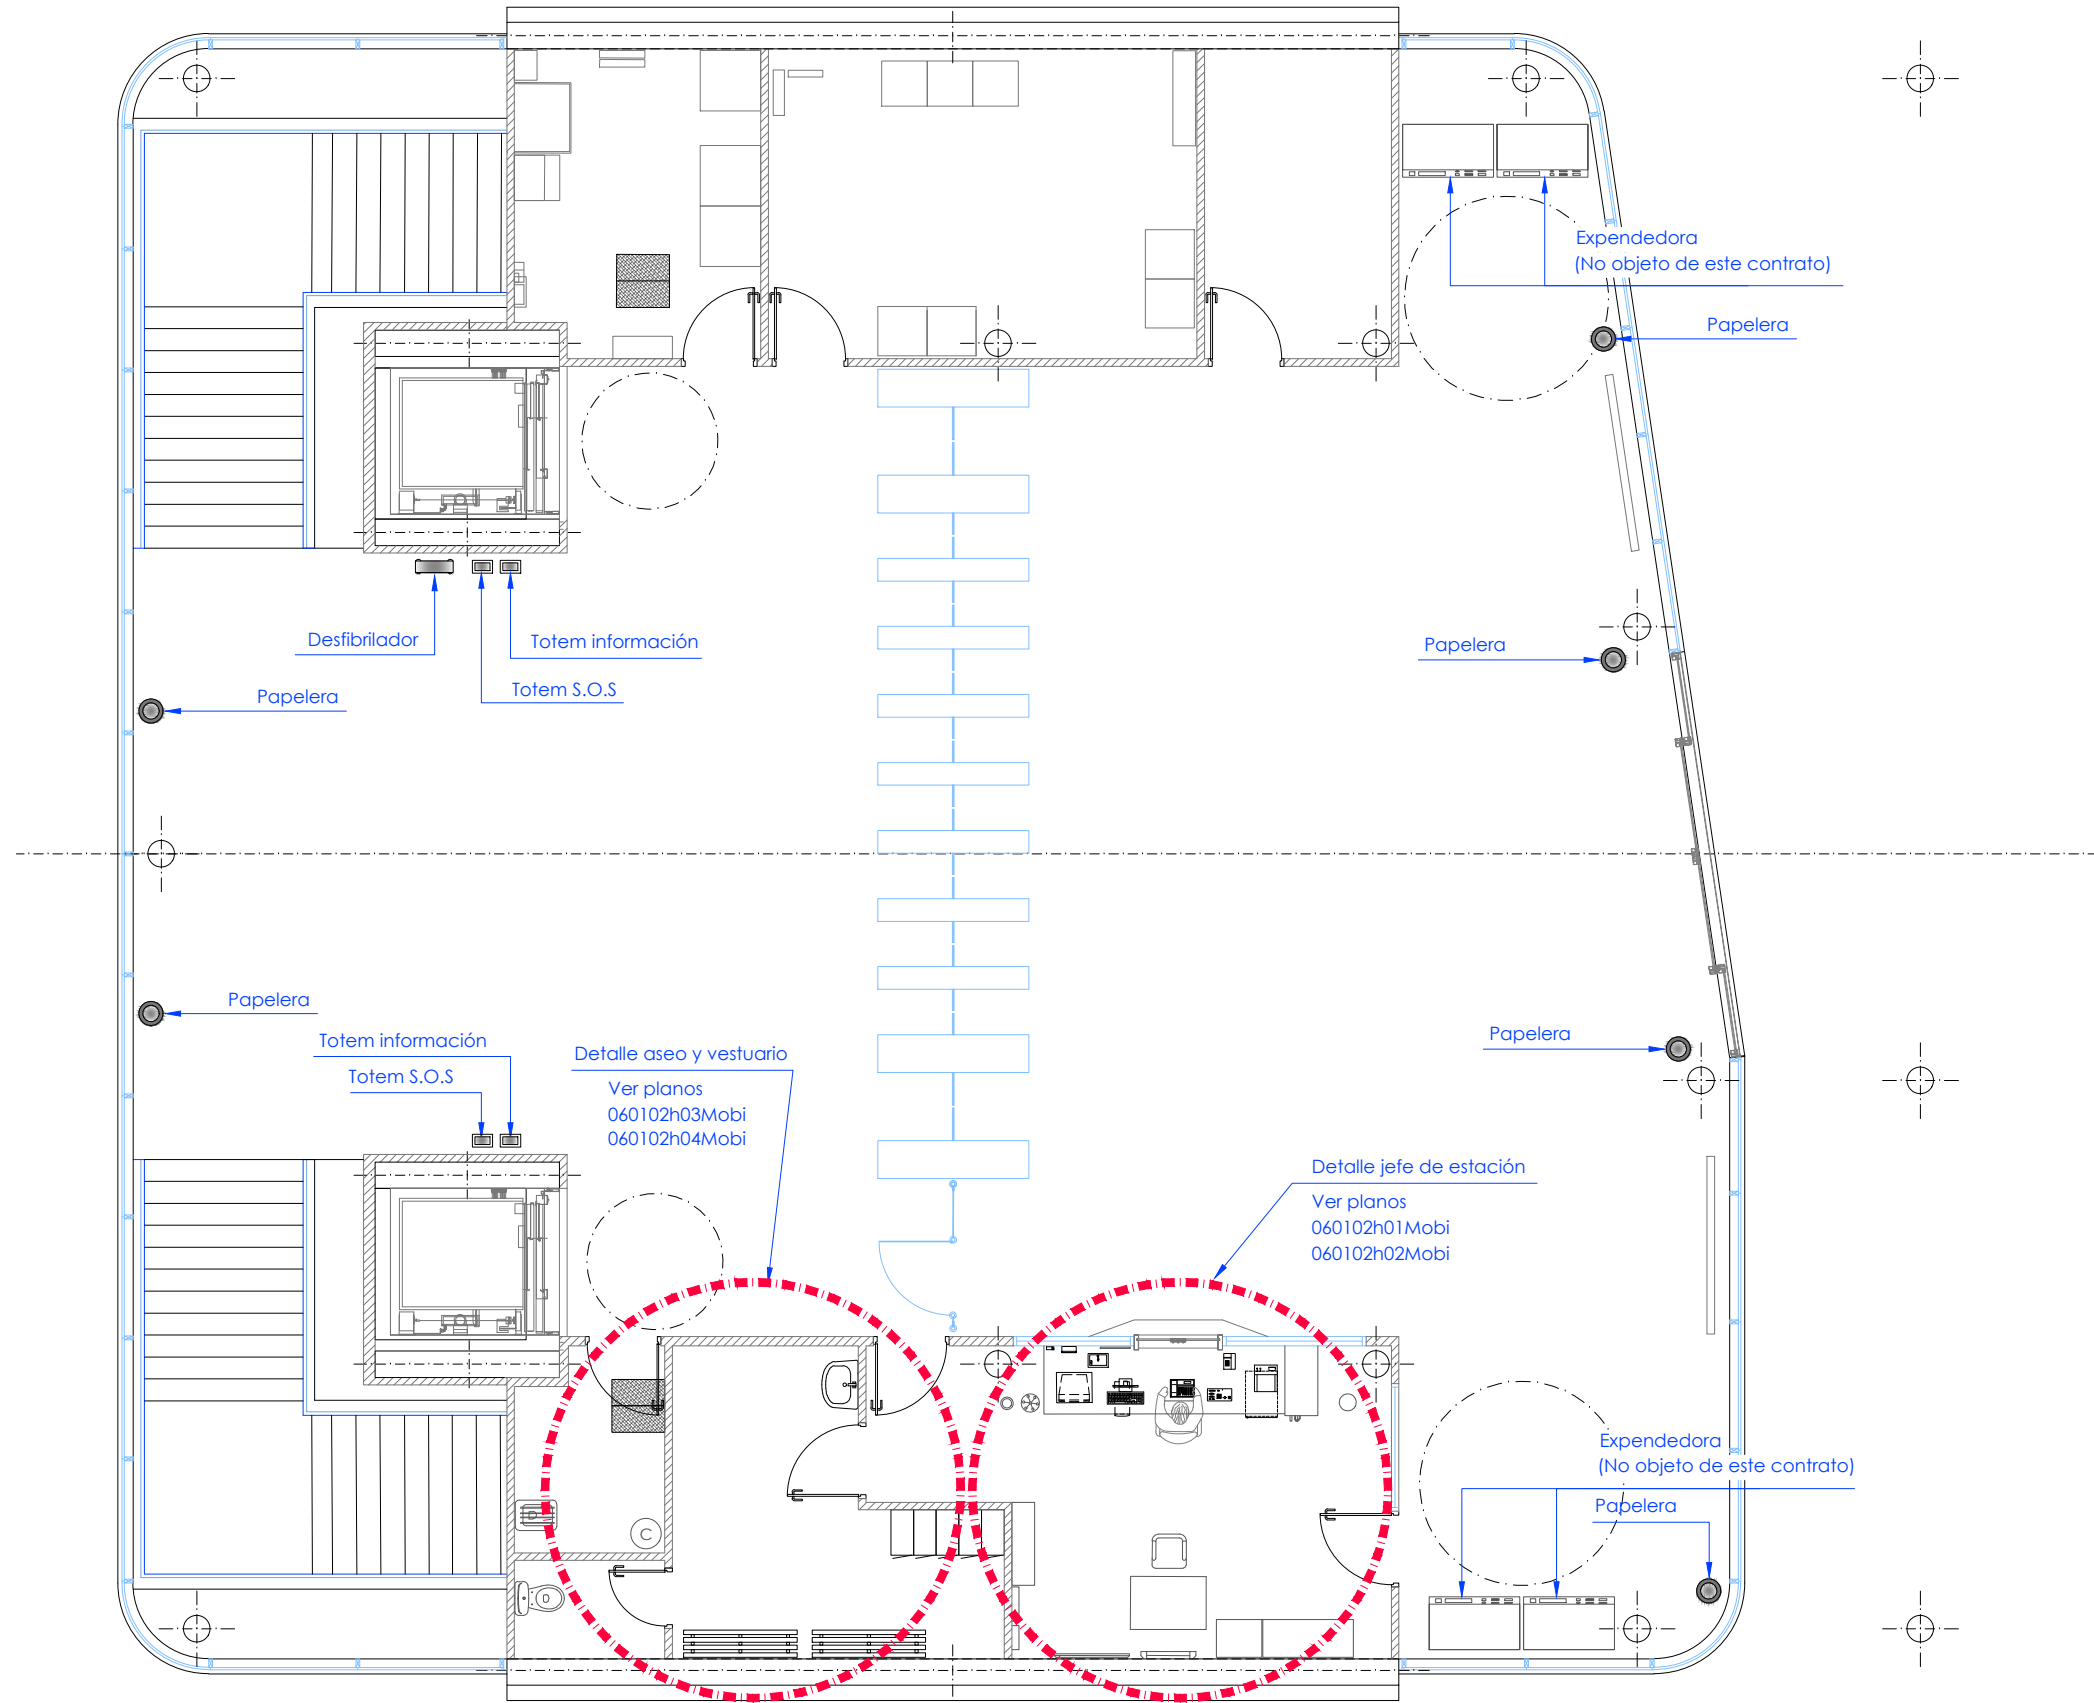


P:\vivos\X0000141\02_Vigentes\Planes\Proyecto constructivo\06-Mobiliario y señalética\2-2VA-022-166-A.dwg



OHARRAK:
NOTAS:


A	PRIMERA EMISION	May 22	Fulcrum	ETS	
REV.	CLASE DE MODIFICACION	FECHA	NOMBRE	COMP.	OBRA
BERRIKUSPENAK / REVISIONES					
AHOLKULARIA / CONSULTOR 			INGENIARI EGILEA INGENIERO AUTOR  IGNACIO CRESPO FIDALGO I.C.P. COLEG. Nº 11.138		
AHOLKULARIAREN ERREFERENTZIA REFERENCIA CONSULTOR			ERREFERENTZIA REFERENCIA		
2-2VA-022-166-A					

P:\vivos\X0000141\02_Vigentes\Planes\Proyecto constructivo\06-Mobiliario y señalética\2-2VA-022-167-A.dwg

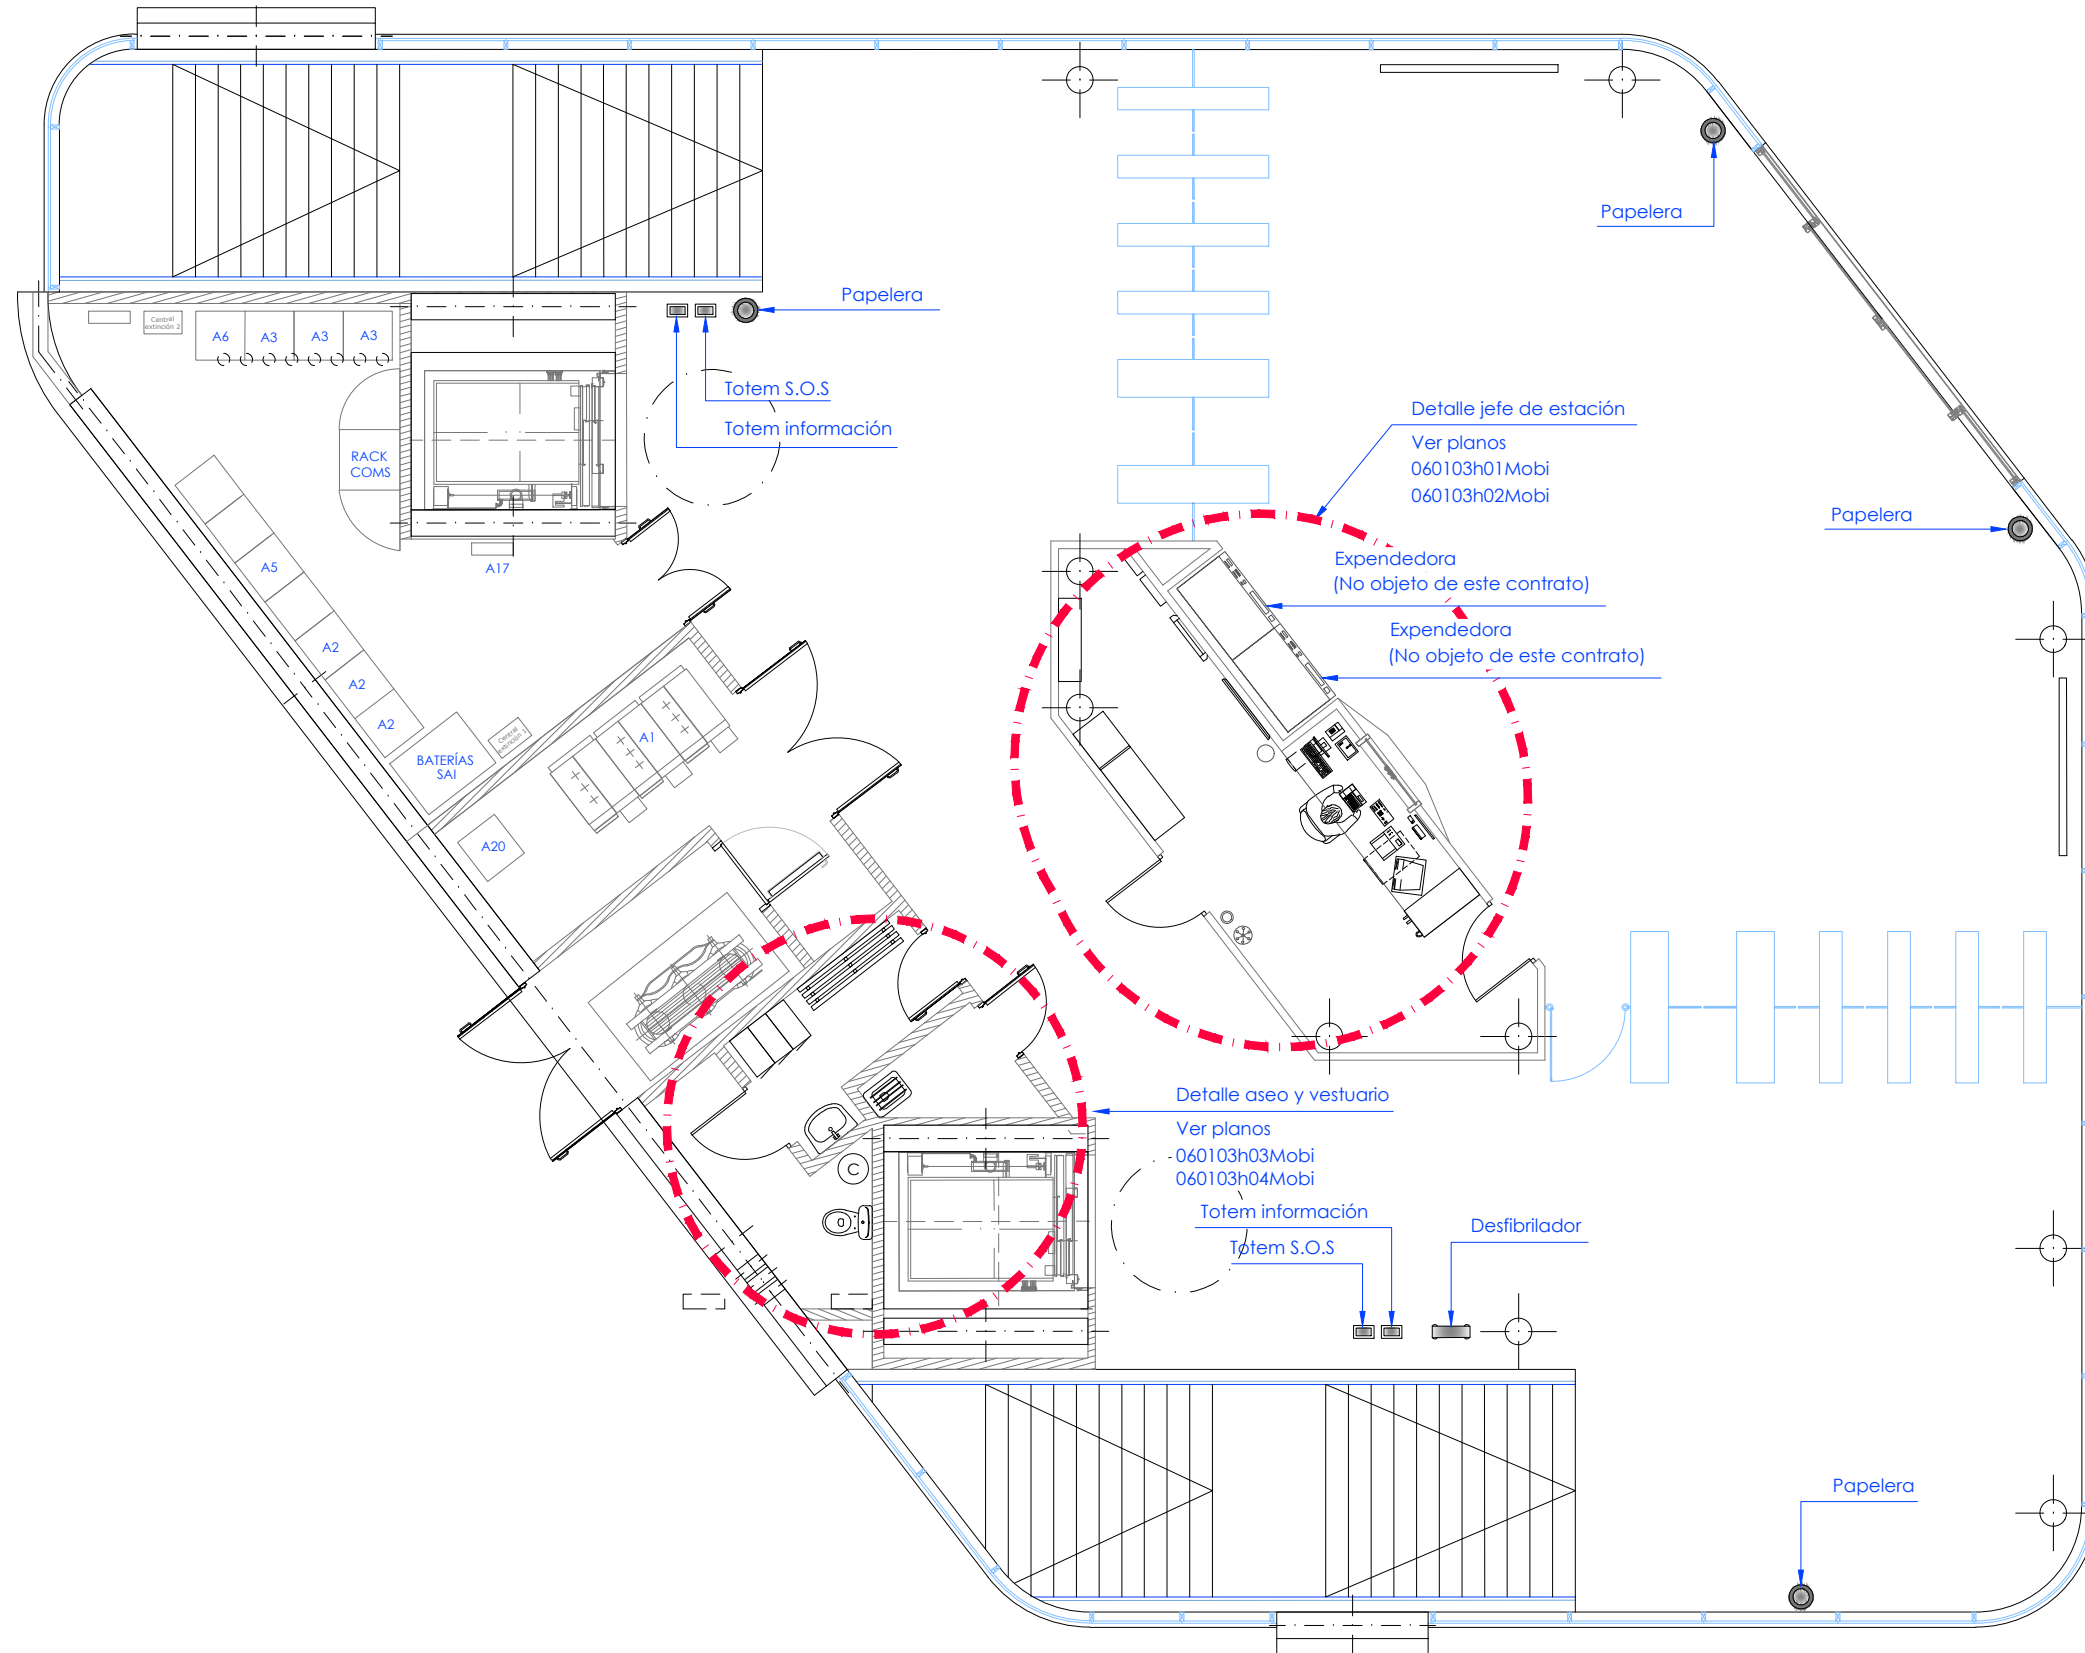


OHARRAK:
NOTAS:

REV.	PRIMERA EMISION	May 22	Fulcrum	ETS
REV.	CLASE DE MODIFICACION	FECHA	NOMBRE	COMP. OBRA
BERRIKUSPENAK / REVISIONES				
AHOLKULARIA / CONSULTOR		INGENIARI EGILEA INGENIERO AUTOR		
		 IGNACIO CRESPO FIDALGO I.C.P. COLEG. Nº 11.138		
AHOLKULARIAREN ERREFERENTZIA REFERENCIA CONSULTOR		ERREFERENTZIA REFERENCIA		
2-2VA-022-167-A				

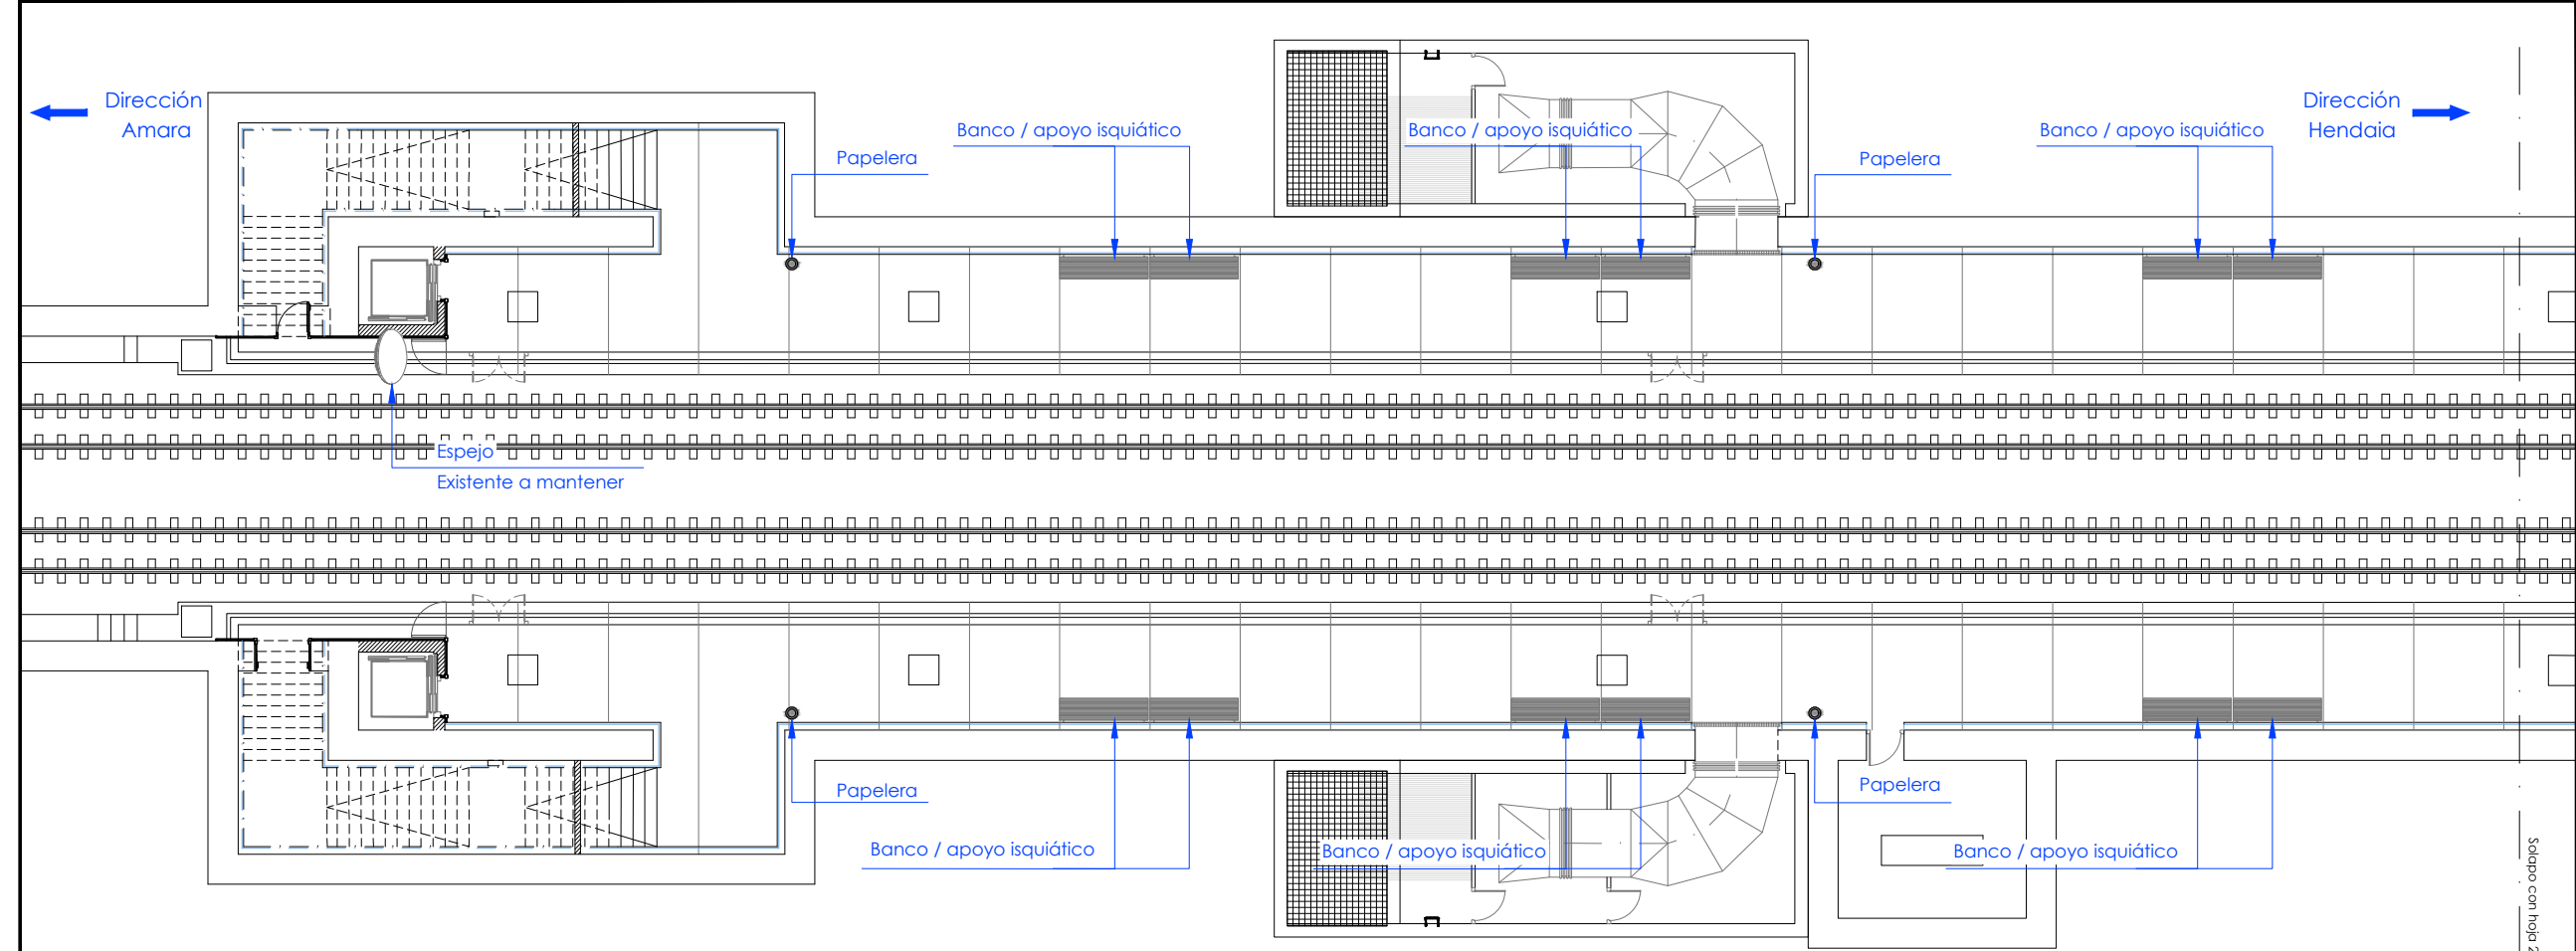

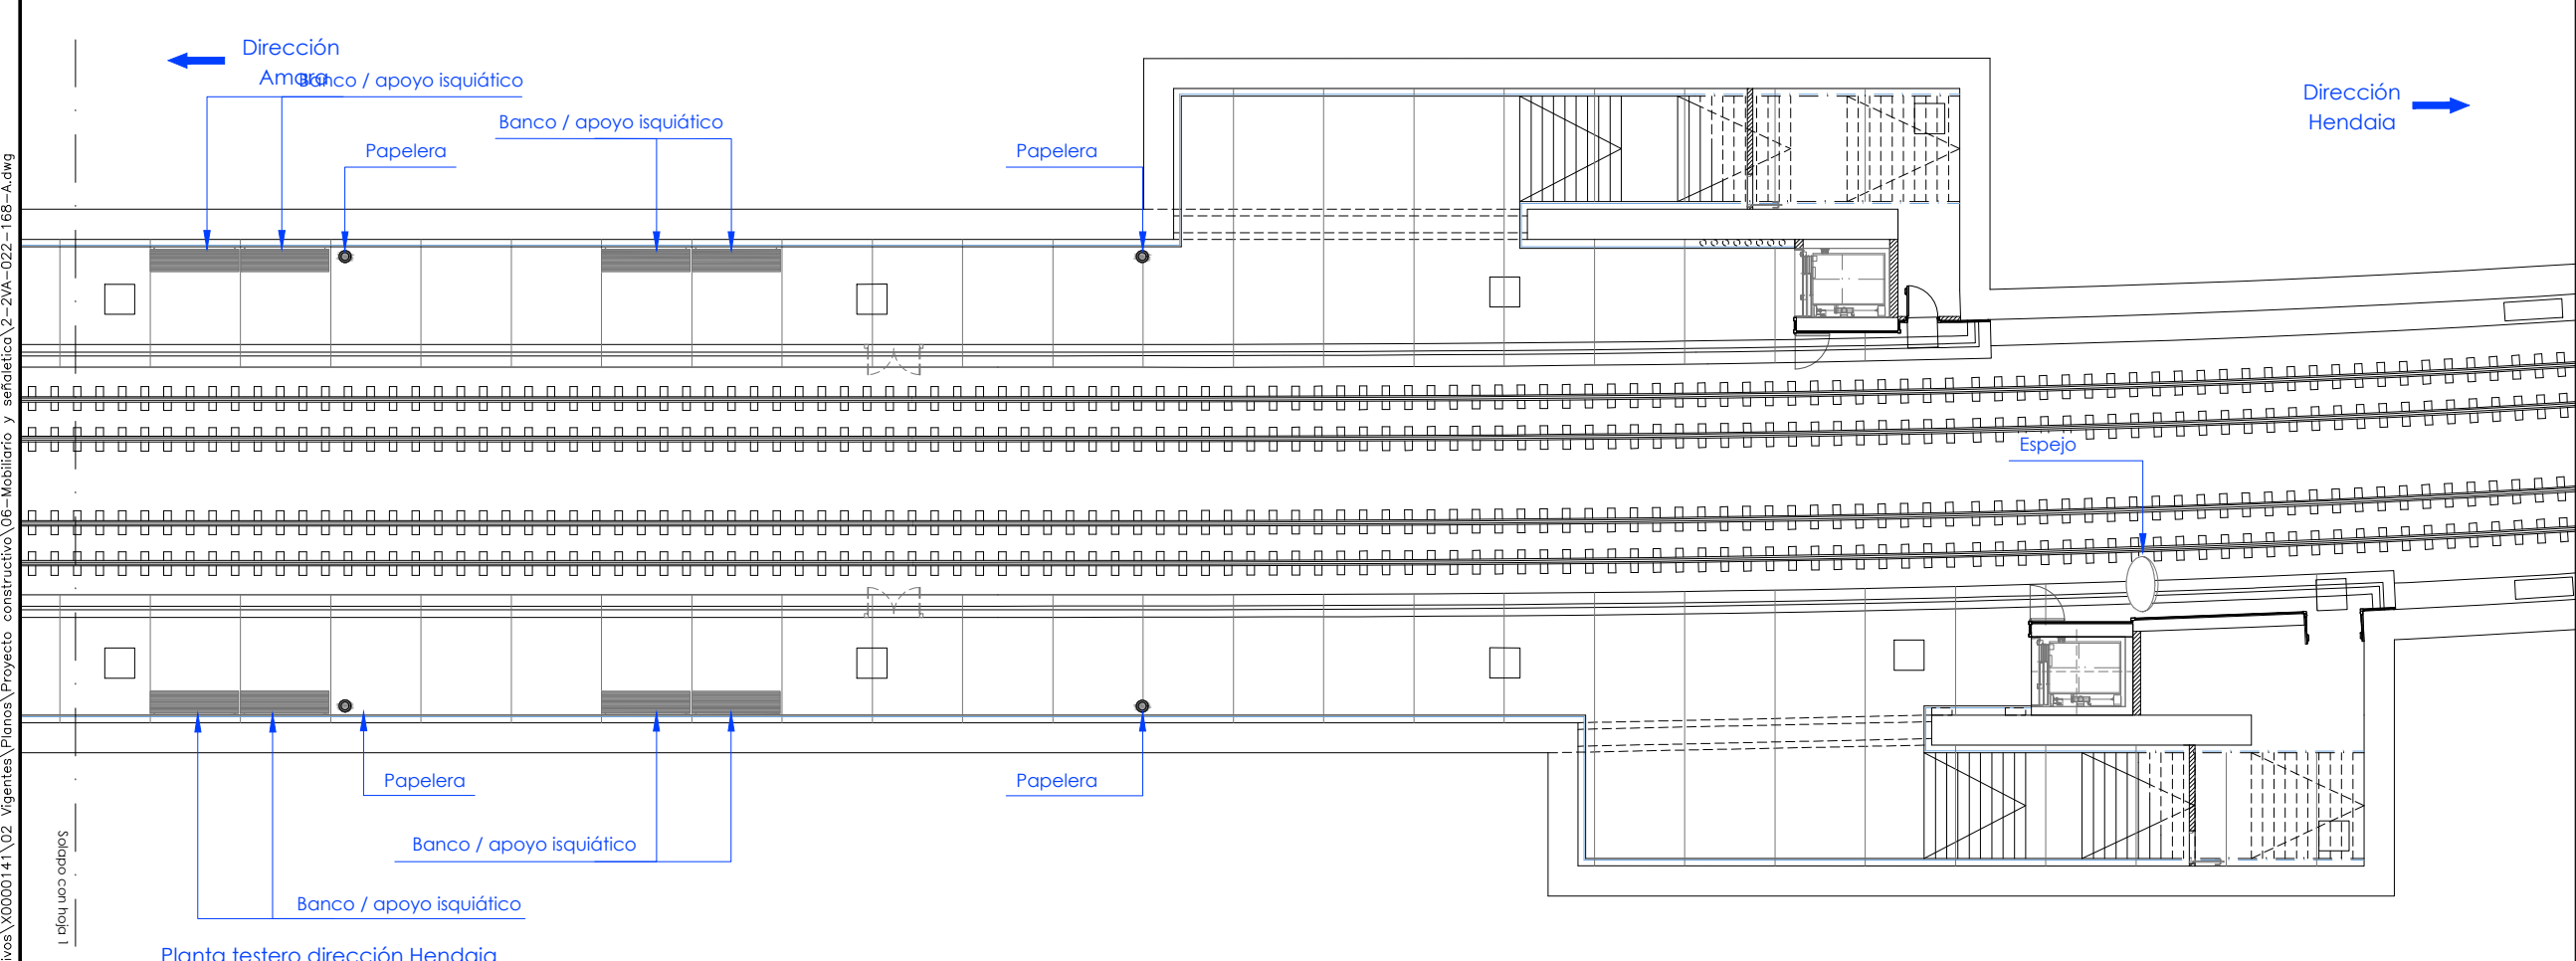

Planta testero dirección Amara



Planta testero dirección Hendaia

OHARRAK :
NOTAS :

A	PRIMERA EMISION	May 22	Fulcrum	ETS
REV.	CLASE DE MODIFICACION	FECHA	NOMBRE	COMP. OBRA
BERRIKUSPENAK / REVISIONES				
AHOLKULARIA / CONSULTOR		INGENIARI EGILEA INGENIERO AUTOR		
		 <small>IGNACIO CRESPO FIDALGO I.C.P. COLEG. Nº 11.138</small>		
AHOLKULARIAREN ERREFERENTZIA REFERENCIA CONSULTOR		ERREFERENTZIA REFERENCIA		
2-2VA-022-168-A				

P:\Vivos\X0000141\02_Vigentes\Planes\Proyecto constructivo\06-Mobiliario y señalética\2-2VA-022-168-A.dwg

EUSKO JAURLARITZA **GOBIERNO VASCO**
LURRALDE PLANGINTZA, ETXEBIZITZA ETA GARRAIO SAILA DEPARTAMENTO DE PLANIFICACIÓN TERRITORIAL, VIVIENDA Y TRANSPORTES

ets euskal trenbide sarea
PROIEKTUAREN IKUSKAPENA ETA ZUZENDARITZA INSPECCIÓN Y DIRECCIÓN DEL PROYECTO


ESKALA ORIGINALA ESCALA ORIGINAL 0 1 2 3 4 5 6 7 8 9 10
1:100 EN DIN A1
ESKALA GRAFIKOA ESCALA GRAFICA

PROIEKTUAREN IZENBURUA ANOETA GELTOKIKO BIGARREN ATONDOA
TITULO DEL PROYECTO ERAIKITZEKO PROIEKTUA
PROYECTO DE CONSTRUCCIÓN DEL 2º VESTIBULO DE LA ESTACIÓN DE ANOETA

PLANOAREN IZENBURUA TITULO DEL PLANO
MOBIILIARIO Y SEÑALÉTICA
MOBIILIARIO
PLANTAS. REMODELACIÓN ANDÉNES

PLANO ZK. / N. PLANO
6.1.1
ORRIA / HOJA
3 Sigue Fin

E:\Vivos\X0000141\02_Vigentes\Planes\Proyecto constructivo\06-Mobiliario y señalética\2-2VA-022-169-A.dwg

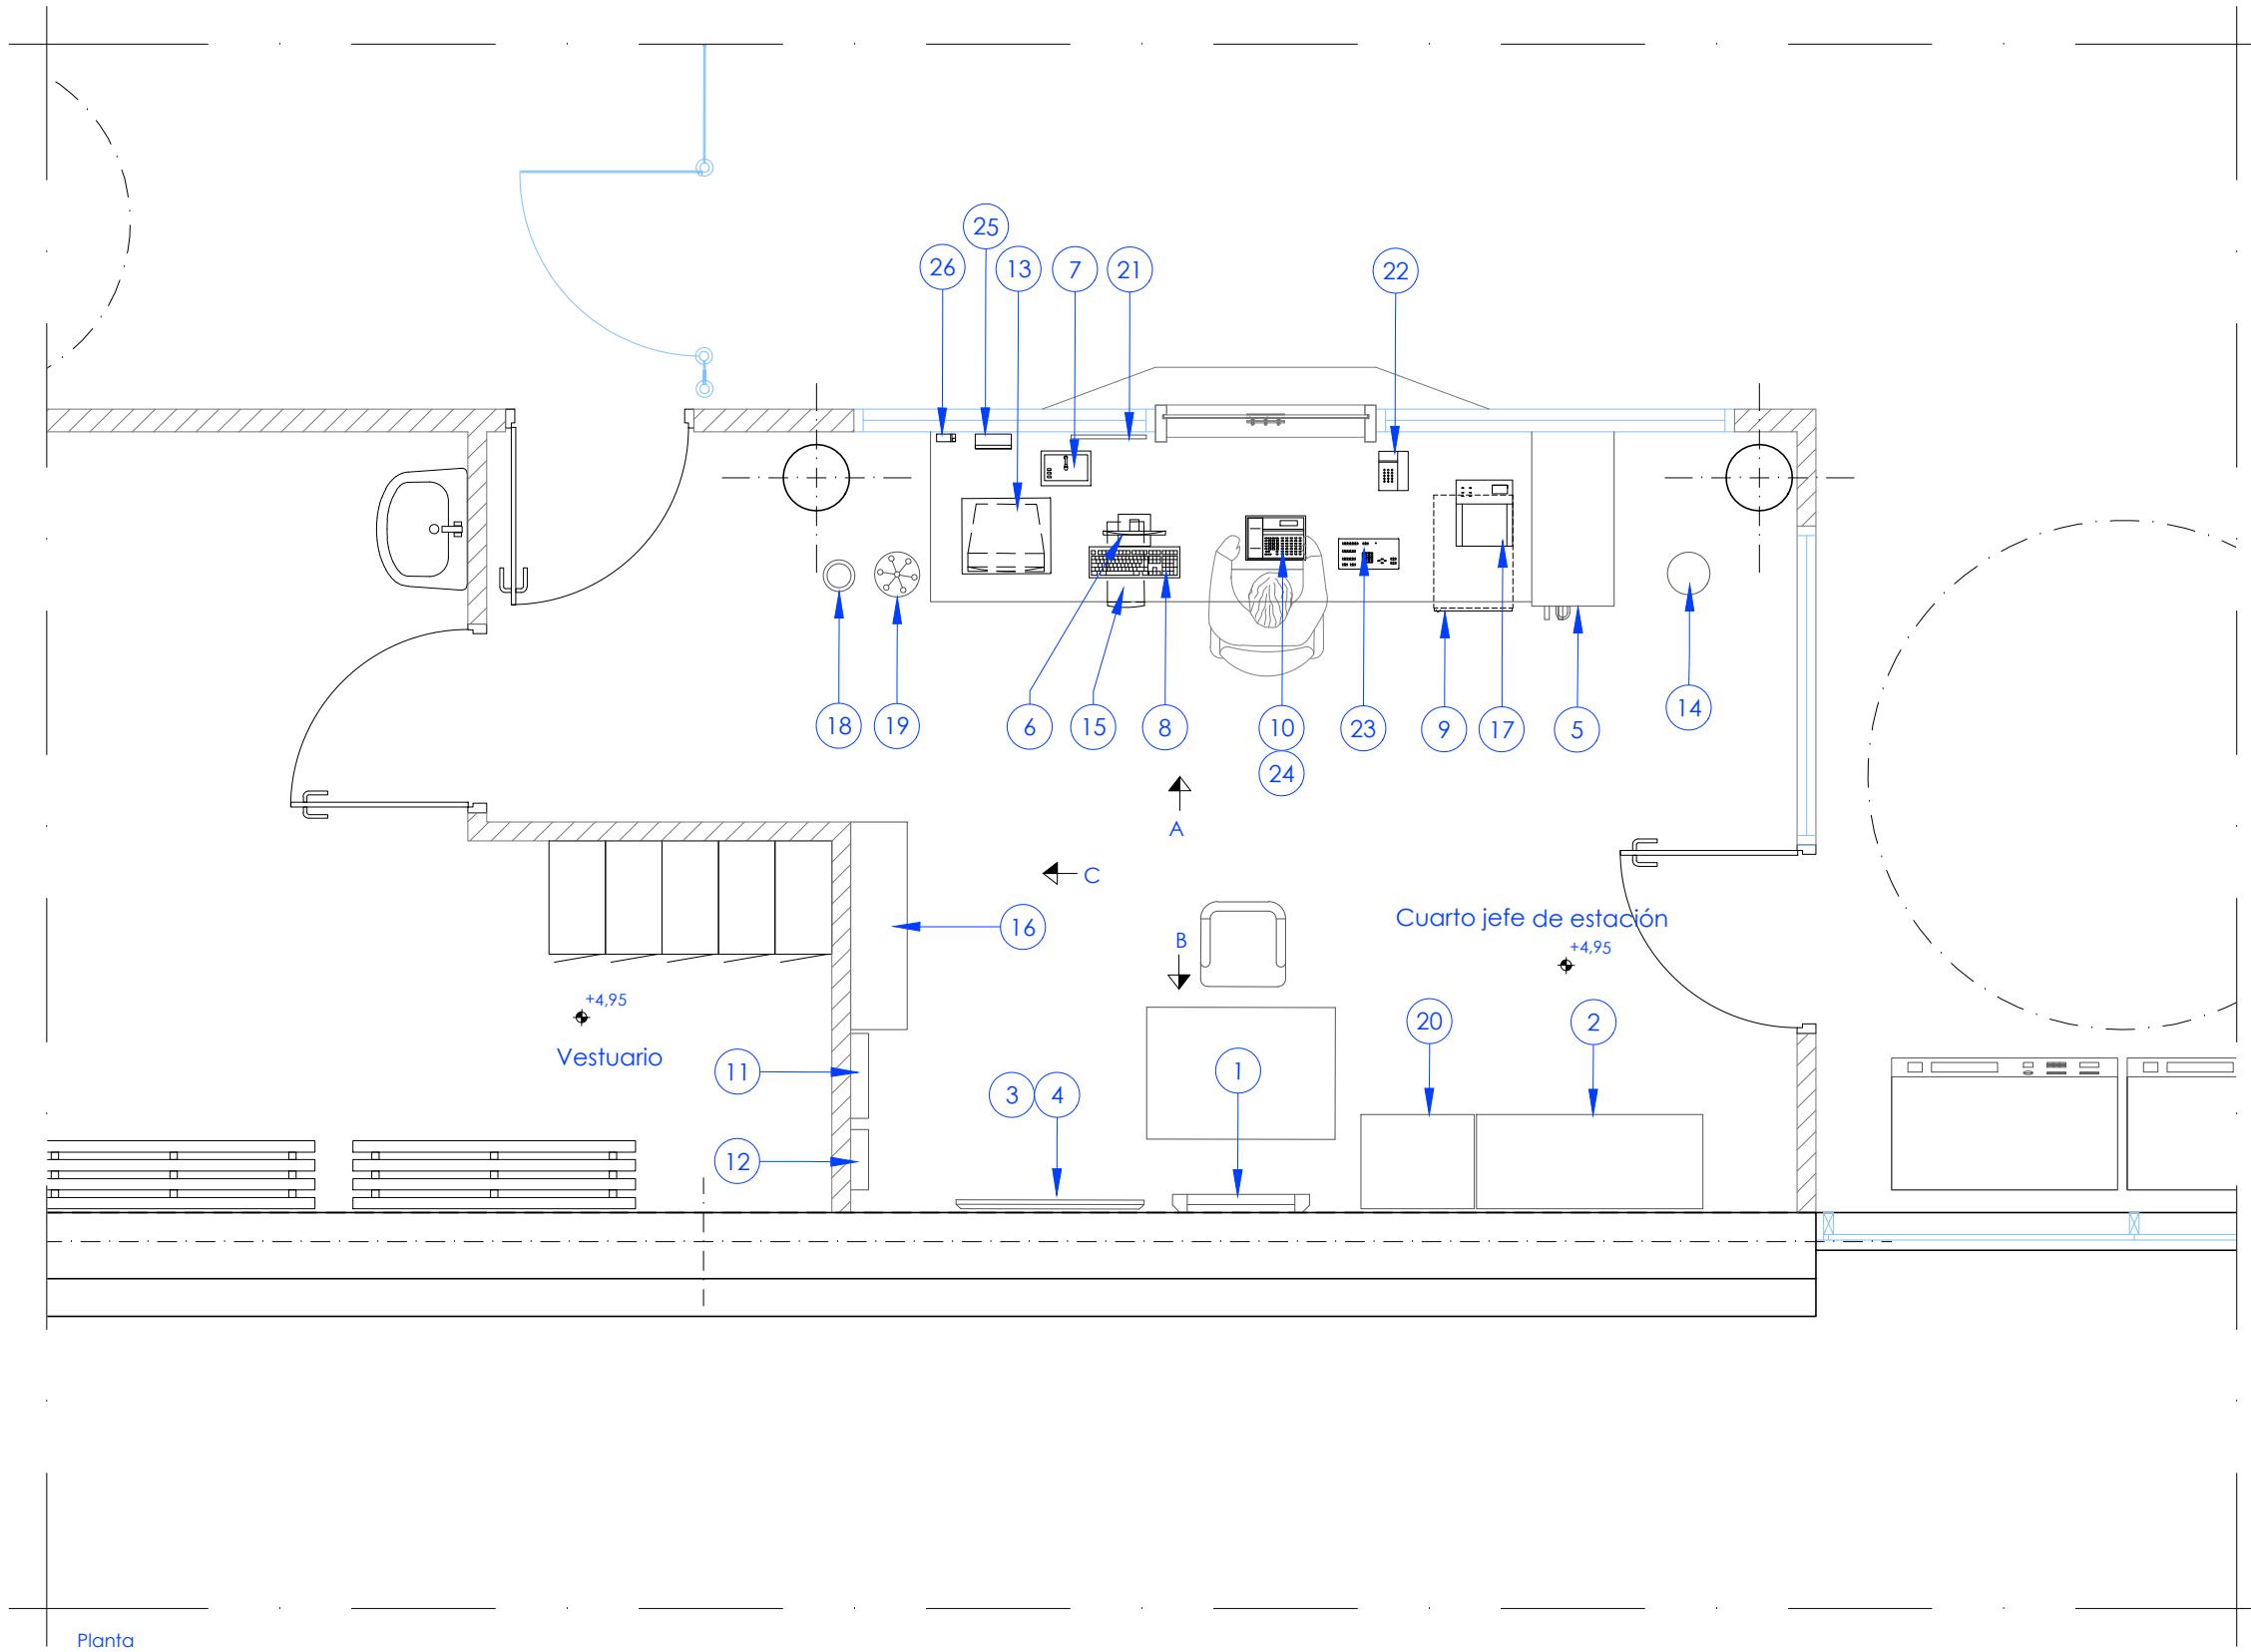

OHARRAK:
NOTAS:




Leyenda mobiliario

- ① Panel de anuncios
- ② Armario
- ③-④ Subcentral de alarma (display + central de incendios)
- ⑤ MET
- ⑥ Pantalla
- ⑦ Megafonia
- ⑧ Teclado
- ⑨ Cajonera
- ⑩ Teléfono digital
- ⑪ Caja de llaves
- ⑫ Botiquín
- ⑬ Monitores de videovigilancia
- ⑭ Papelera
- ⑮ CPU
- ⑯ Centro de enclavamiento
- ⑰ Impresora
- ⑱ Paraguero
- ⑲ Perchero
- ⑳ Caja fuerte
- ㉑ Reloj - calendario
- ㉒ Teléfono analógico
- ㉓ Teclado de control de videovigilancia
- ㉔ TAU 2662 (bajo teléfono)
- ㉕ Teléfono comunicación con ascensores
- ㉖ Altavoz

A	PRIMERA EMISION	May 22	Fulcrum	ETS
REV.	CLASE DE MODIFICACION	FECHA	NOMBRE	COMP. OBRA
BERRIKUSPENAK / REVISIONES				
AHOLKULARIA / CONSULTOR		INGENIARI EGILEA INGENIERO AUTOR		
		 IGNACIO CRESPO FIDALGO I.C.P. COLEG. Nº 11.138		
AHOLKULARIAREN ERREFERENTZIA REFERENCIA CONSULTOR		ERREFERENTZIA REFERENCIA		
2-2VA-022-169-A				

Planta

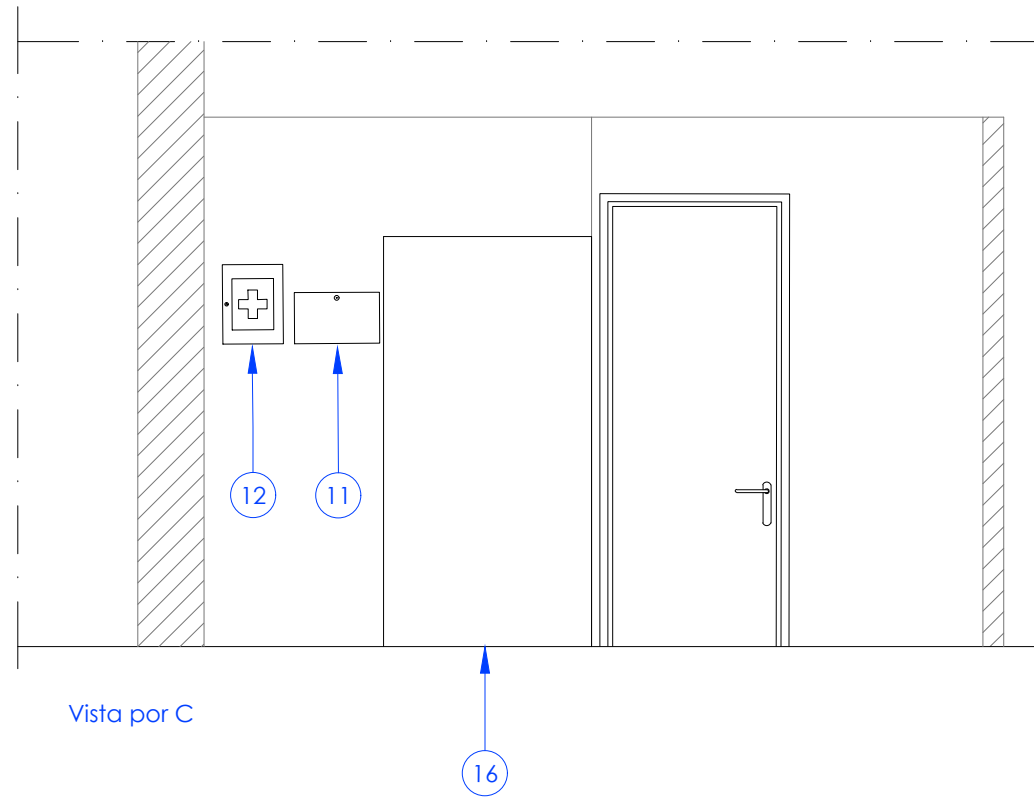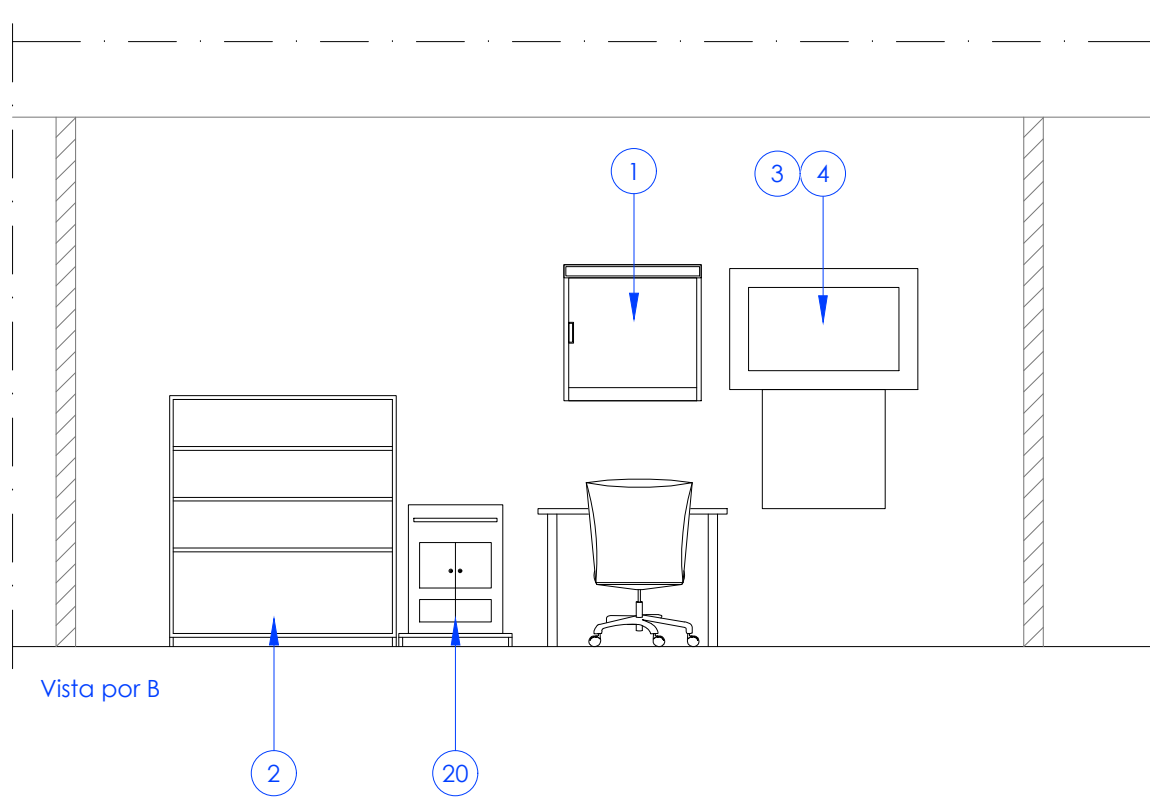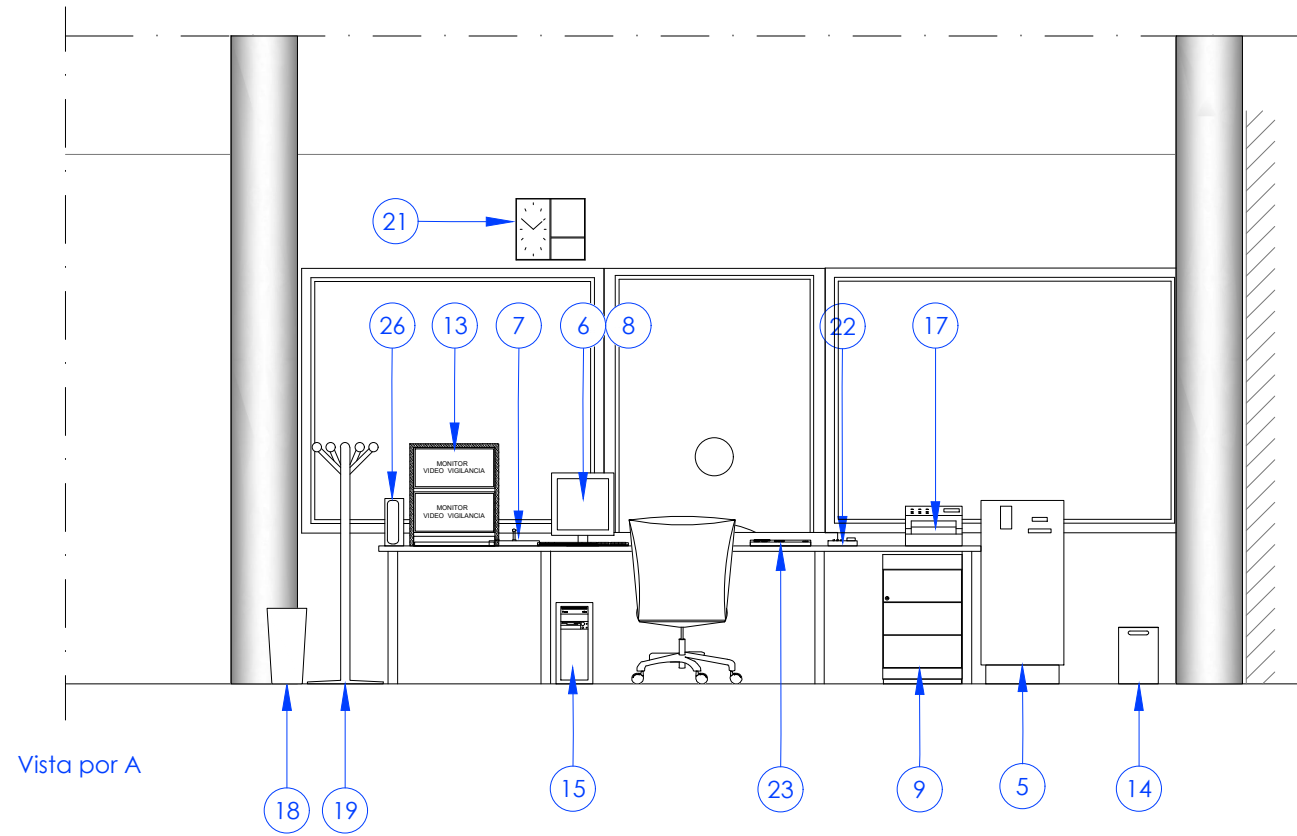

P:\vivos\X0000141\02_Vigentes\Planes\Proyecto constructivo\06-Mobiliario y señalética\2-2VA-022-170-A.dwg




OHARRAK :
NOTAS :

Legenda mobiliario

- ① Panel de anuncios
- ② Armario
- ③-④ Subcentral de alarma (display + central de incendios)
- ⑤ MET
- ⑥ Pantalla
- ⑦ Megafonia
- ⑧ Teclado
- ⑨ Cajonera
- ⑩ Teléfono digital
- ⑪ Caja de llaves
- ⑫ Botiquín
- ⑬ Monitores de videovigilancia
- ⑭ Papelera
- ⑮ CPU
- ⑯ Centro de enclavamiento
- ⑰ Impresora
- ⑱ Paragüero
- ⑲ Perchero
- ⑳ Caja fuerte
- ㉑ Reloj - calendario
- ㉒ Teléfono analógico
- ㉓ Teclado de control de videovigilancia
- ㉔ TAU 2662 (bajo teléfono)
- ㉕ Teléfono comunicación con ascensores
- ㉖ Altavoz

A	PRIMERA EMISION	May 22	Fulcrum	ETS
REV.	CLASE DE MODIFICACION	FECHA	NOMBRE	COMP. OBRA
BERRIKUSPENAK / REVISIONES				
AHOLKULARIA / CONSULTOR		INGENIARI EGILEA INGENIERO AUTOR		
		 IGNACIO CRESPO FIDALGO I.C.P. COLEG. Nº 11.138		
2-2VA-022-170-A				

P:\vivos\X0000141\02_Vigentes\Planes\Proyecto constructivo\06-Mobiliario y señalética\2-2VA-022-171-A.dwg

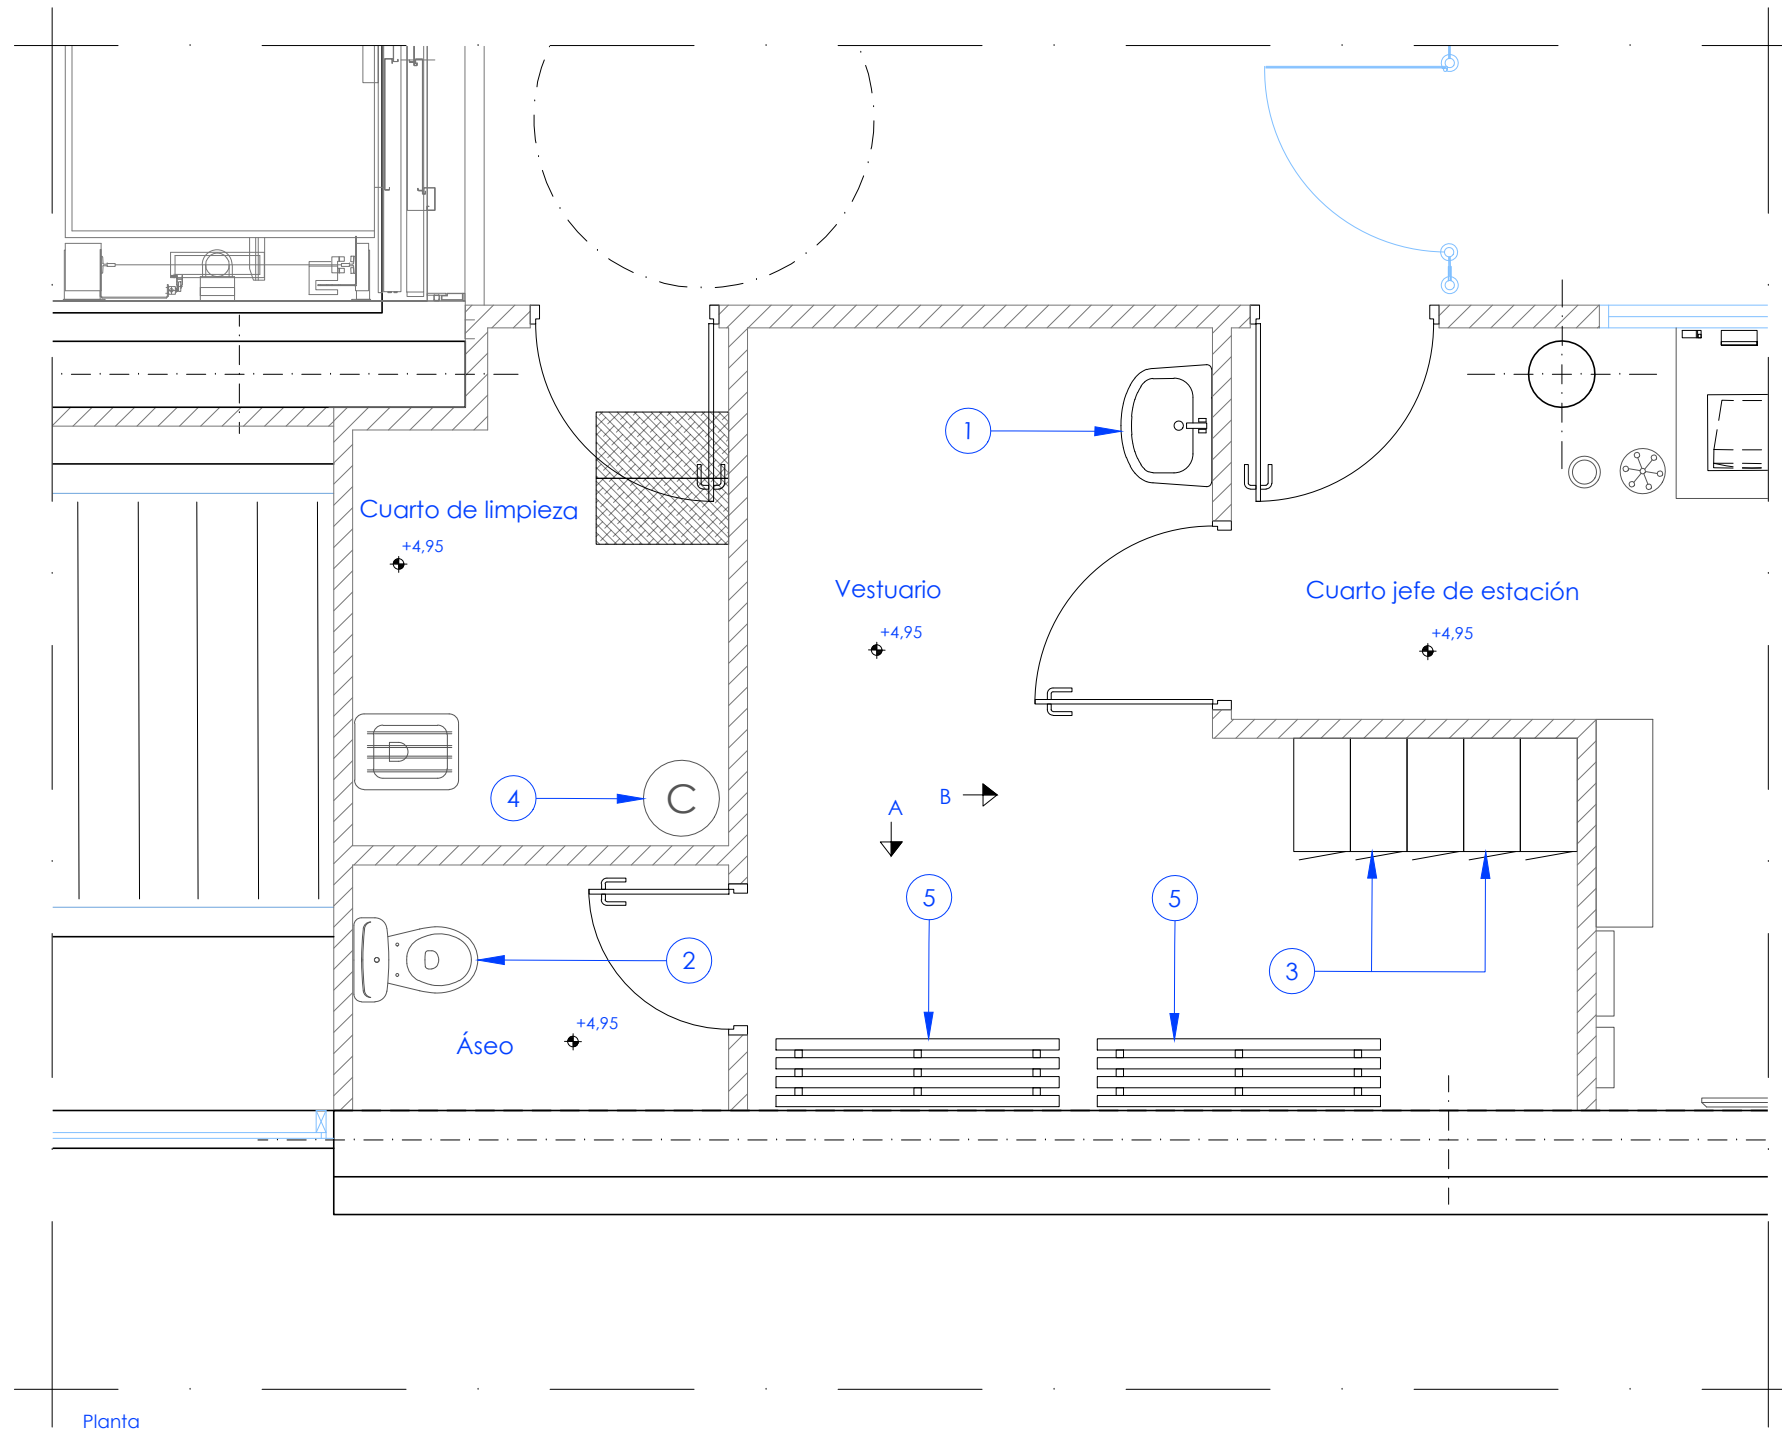

OHARRAK :
NOTAS :



- 1 - La ducha se ha ejecutado en obra según detalle
- 2 - El suelo del aseo se ha impermeabilizado completamente así como los tabiques del contorno de la ducha hasta la cota +1,20
- 3 - Se han colocado escocias en la unión de suelos y tabiques en los cuartos húmedos

Acabados

- ① Lavabo de pedestal de 0,70 x 0,50 en porcelana petrificada
- ② Inodoro de tanque bajo
- ③ Taquillas de 0,30 x 0,60 x 1,7 (no incluidas en este contrato)
- ④ Calentador (no incluido en este contrato)
- ⑤ Banco (no incluido en este contrato)

REV.	PRIMERA EMISION	May 22	Fulcrum	ETS
REV.	CLASE DE MODIFICACION	FECHA	NOMBRE	COMP. OBRA
BERRIKUSPENAK / REVISIONES				
AHOLKULARIA / CONSULTOR		INGENIARI EGILEA INGENIERO AUTOR		
		 IGNACIO CRESPO FIDALGO I.C.P. COLEG. Nº 11.138		
AHOLKULARIAREN ERREFERENTZIA REFERENCIA CONSULTOR		ERREFERENTZIA REFERENCIA		
2-2VA-022-171-A				

P:\vivos\X0000141\02_Vigentes\Planes\Proyecto constructivo\06-Mobiliario y señalética\2-2VA-022-172-A.dwg

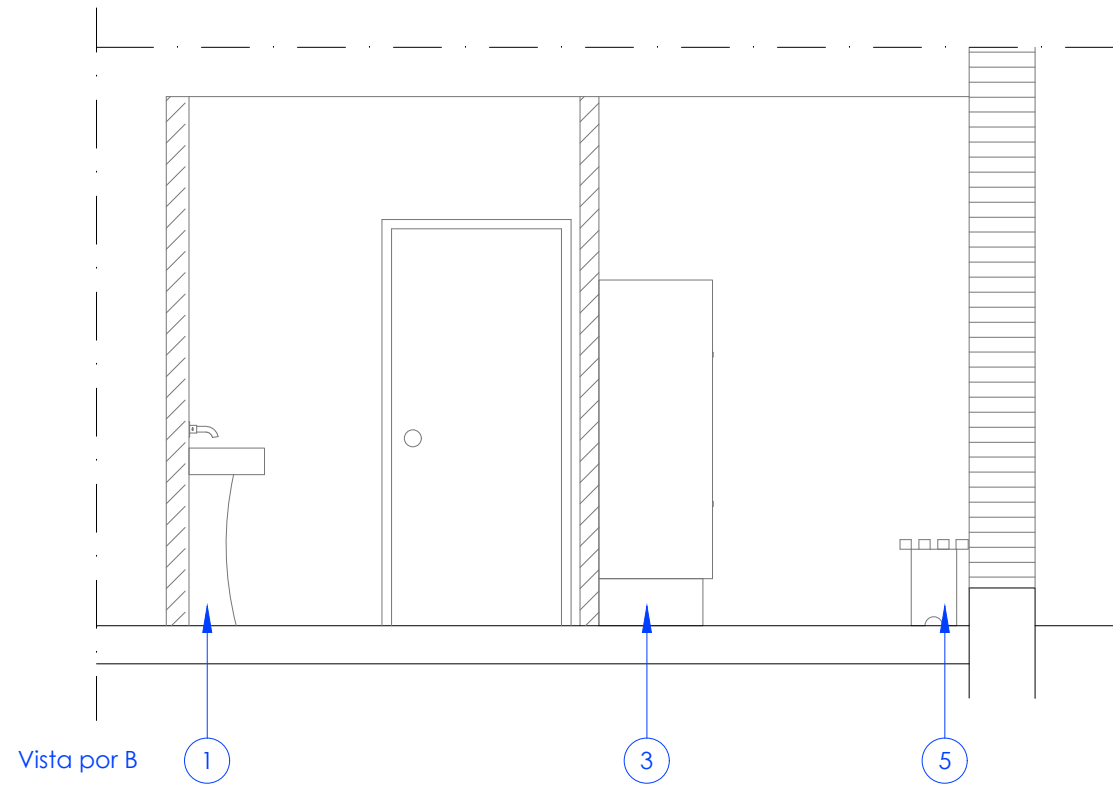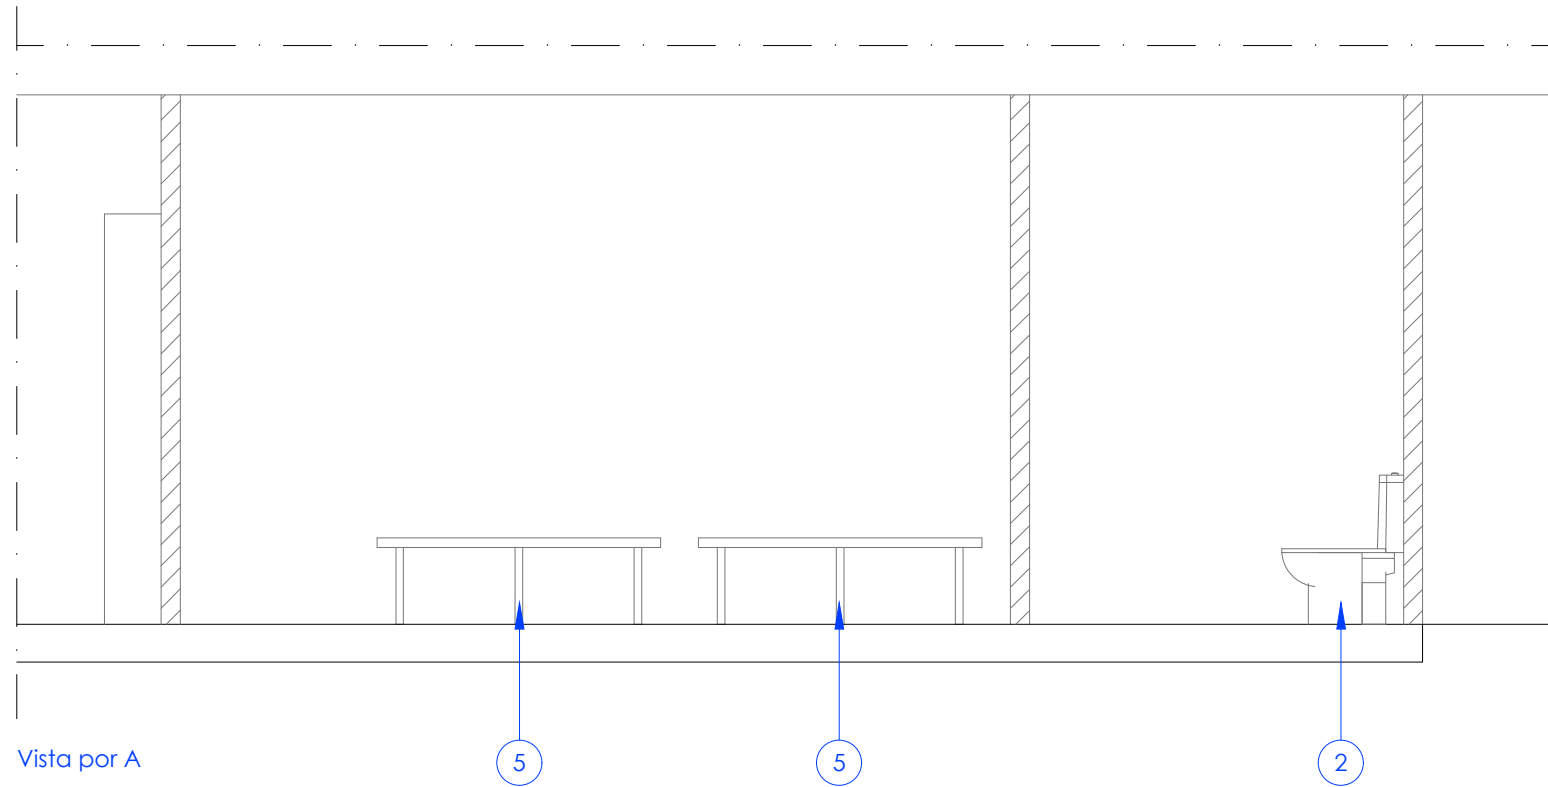



OHARRAK :
NOTAS :


- 1 - La ducha se ha ejecutado en obra según detalle
- 2 - El suelo del aseo se ha impermeabilizado completamente así como los tabiques del contorno de la ducha hasta la cota +1,20
- 3 - Se han colocado escocias en la unión de suelos y tabiques en los cuartos húmedos

Acabados

- ① Lavabo de pedestal de 0,70 x 0,50 en porcelana petrificada
- ② Inodoro de tanque bajo
- ③ Taquillas de 0,30 x 0,60 x 1,7 (no incluidas en este contrato)
- ④ Calentador (no incluido en este contrato)
- ⑤ Banco (no incluido en este contrato)

A	PRIMERA EMISION	May 22	Fulcrum	ETS	
REV.	CLASE DE MODIFICACION	FECHA	NOMBRE	COMP.	OBRA
BERRIKUSPENAK / REVISIONES					
AHOLKULARIA / CONSULTOR 			INGENIARI EGILEA INGENIERO AUTOR  IGNACIO CRESPO FIDALGO I.C.P. COLEG. Nº 11.138		
AHOLKULARIAREN ERREFERENTZIA REFERENCIA CONSULTOR			ERREFERENTZIA REFERENCIA		
2-2VA-022-172-A					

E:\Vivos\X0000141\02_Vigentes\Planes\Proyecto constructivo\06-Mobiliario y señalética\2-2VA-022-173-A.dwg

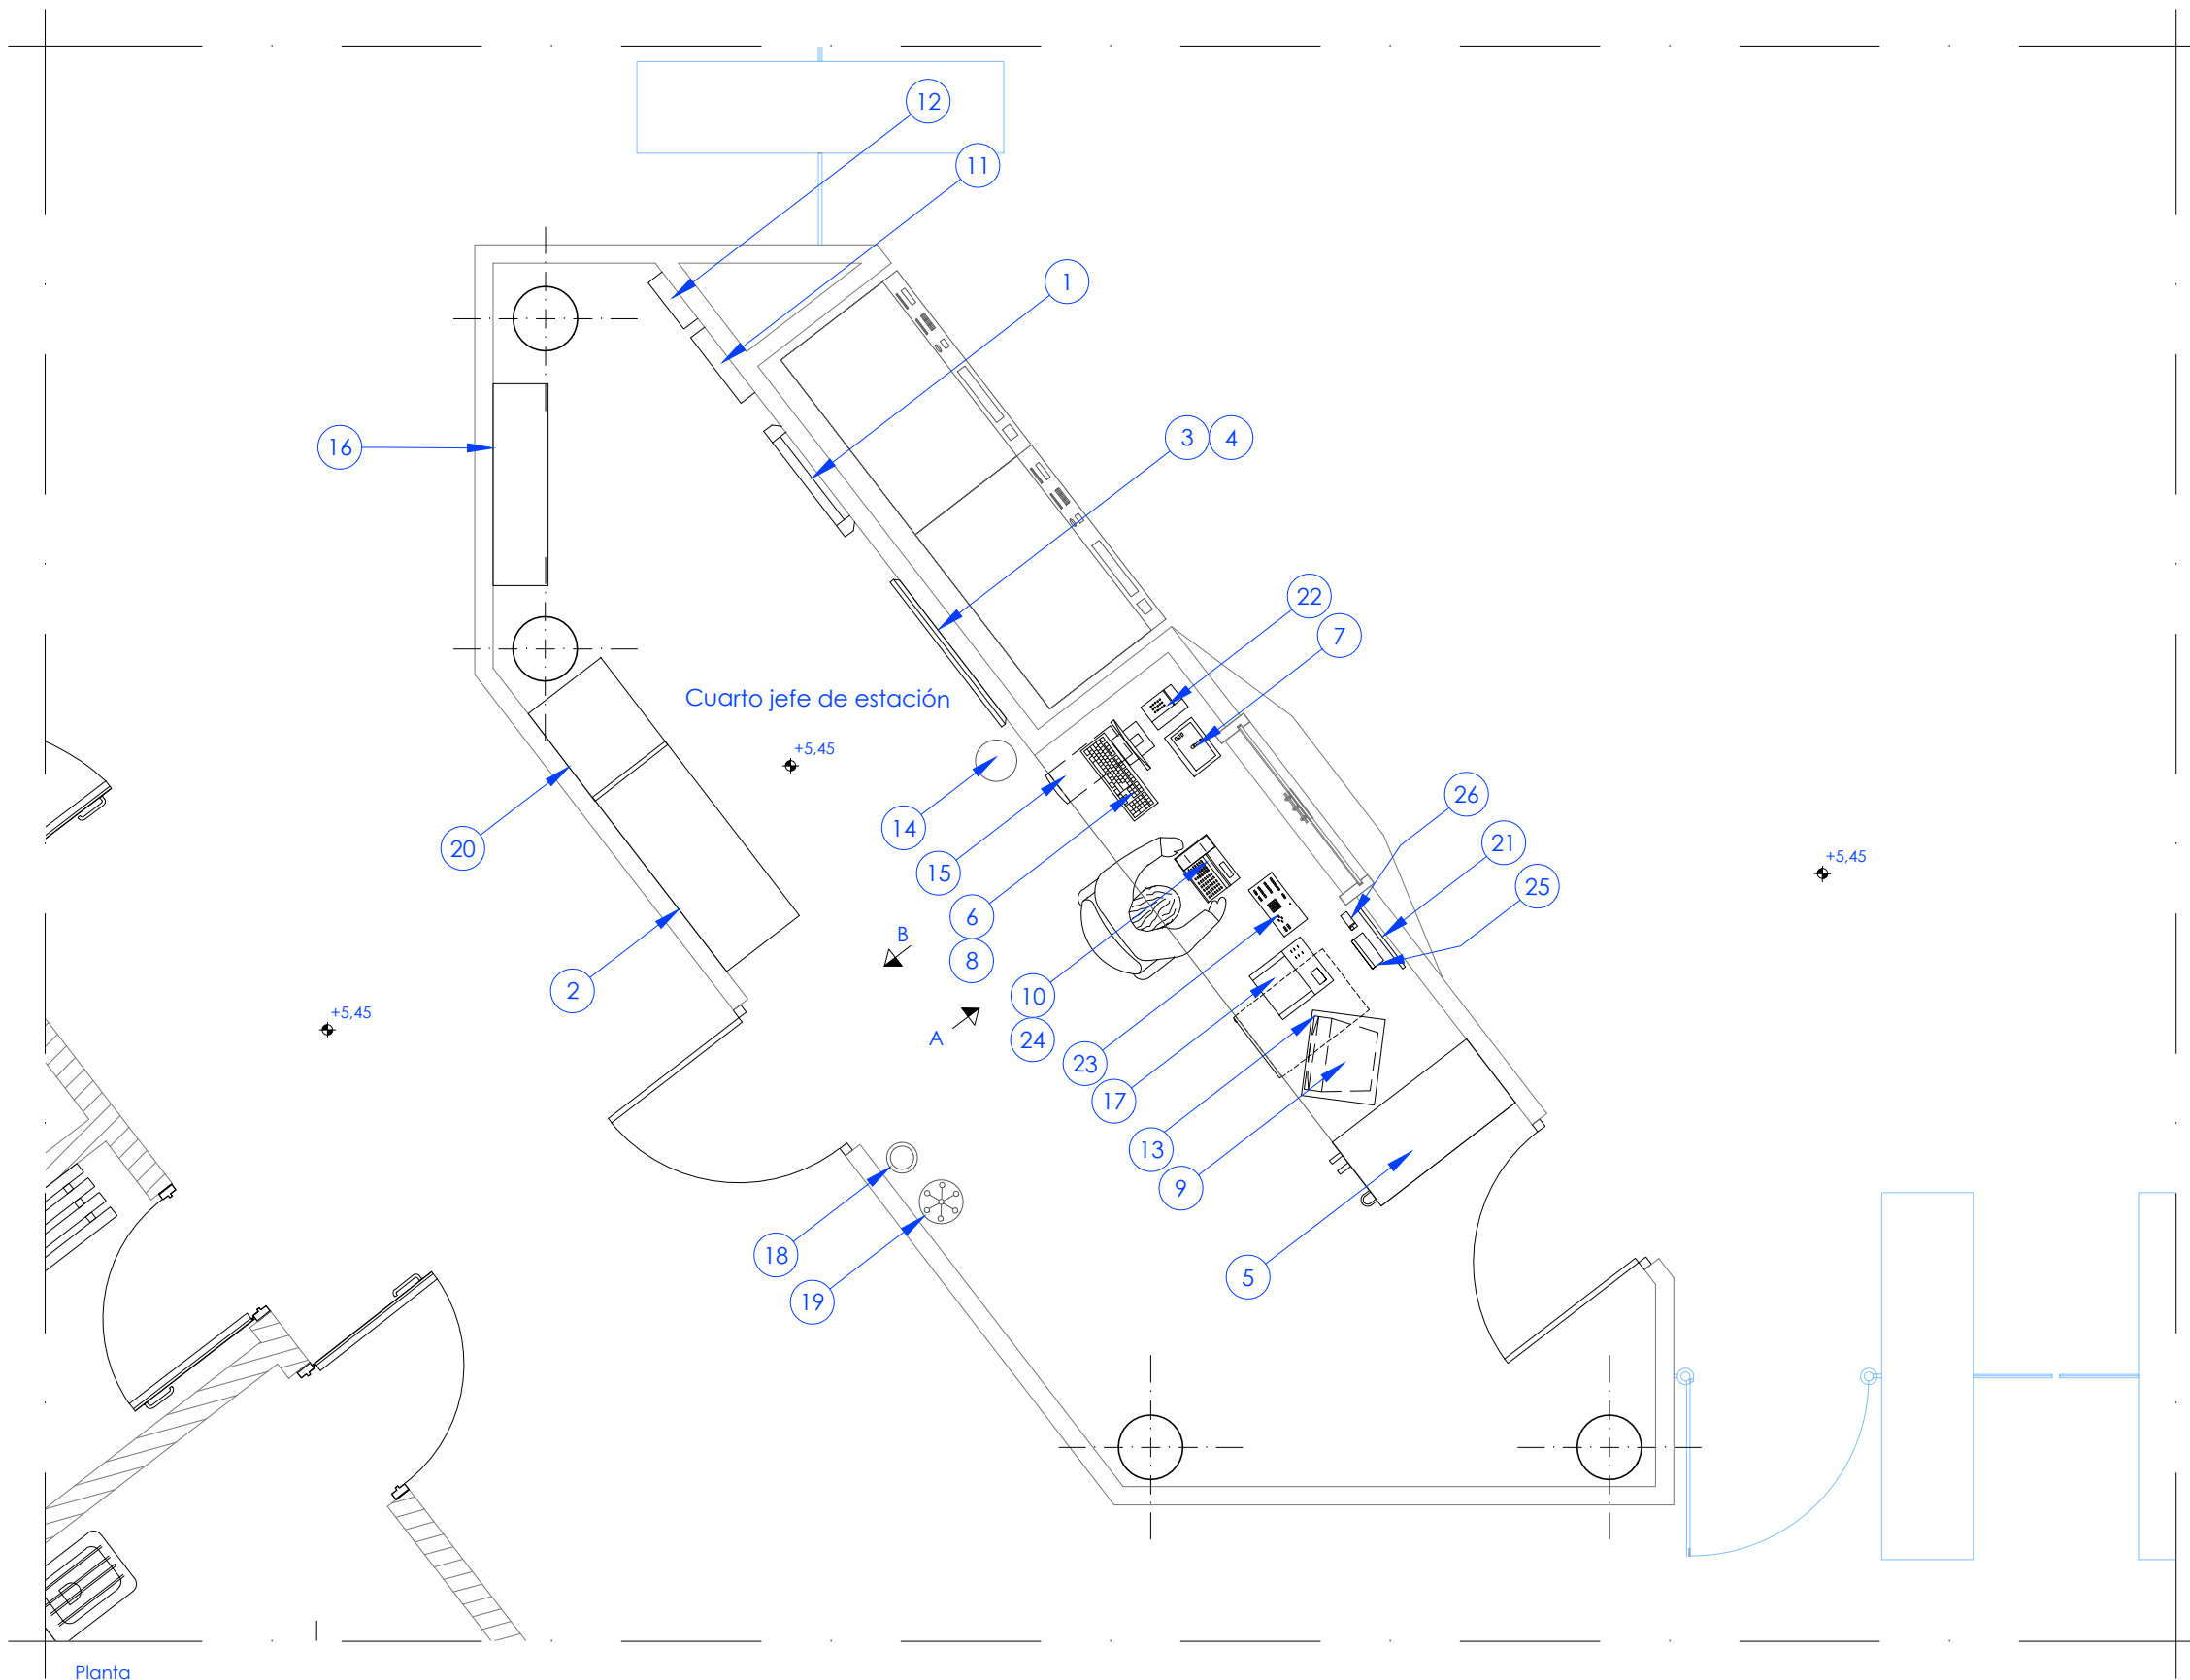



OHARRAK:
NOTAS:

Leyenda mobiliario

- ① Panel de anuncios
- ② Armario
- ③-④ Subcentral de alarma (display + central de incendios)
- ⑤ MET
- ⑥ Pantalla
- ⑦ Megafonia
- ⑧ Teclado
- ⑨ Cajonera
- ⑩ Teléfono digital
- ⑪ Caja de llaves
- ⑫ Botiquín
- ⑬ Monitores de videovigilancia
- ⑭ Papelera
- ⑮ CPU
- ⑯ Centro de enclavamiento
- ⑰ Impresora
- ⑱ Paragüero
- ⑲ Perchero
- ⑳ Caja fuerte
- ㉑ Reloj - calendario
- ㉒ Teléfono analógico
- ㉓ Teclado de control de videovigilancia
- ㉔ TAU 2662 (bajo teléfono)
- ㉕ Teléfono comunicación con ascensores
- ㉖ Altavoz

A	PRIMERA EMISION	May 22	Fulcrum	ETS
REV.	CLASE DE MODIFICACION	FECHA	NOMBRE	COMP. OBRA
BERRIKUSPENAK / REVISIONES				
AHOLKULARIA / CONSULTOR		INGENIARI EGILEA INGENIERO AUTOR		
		 IGNACIO CRESPO FIDALGO I.C.P. COLEG. Nº 11.158		
AHOLKULARIAREN ERREFERENTZIA REFERENCIA CONSULTOR		ERREFERENTZIA REFERENCIA		
2-2VA-022-173-A				

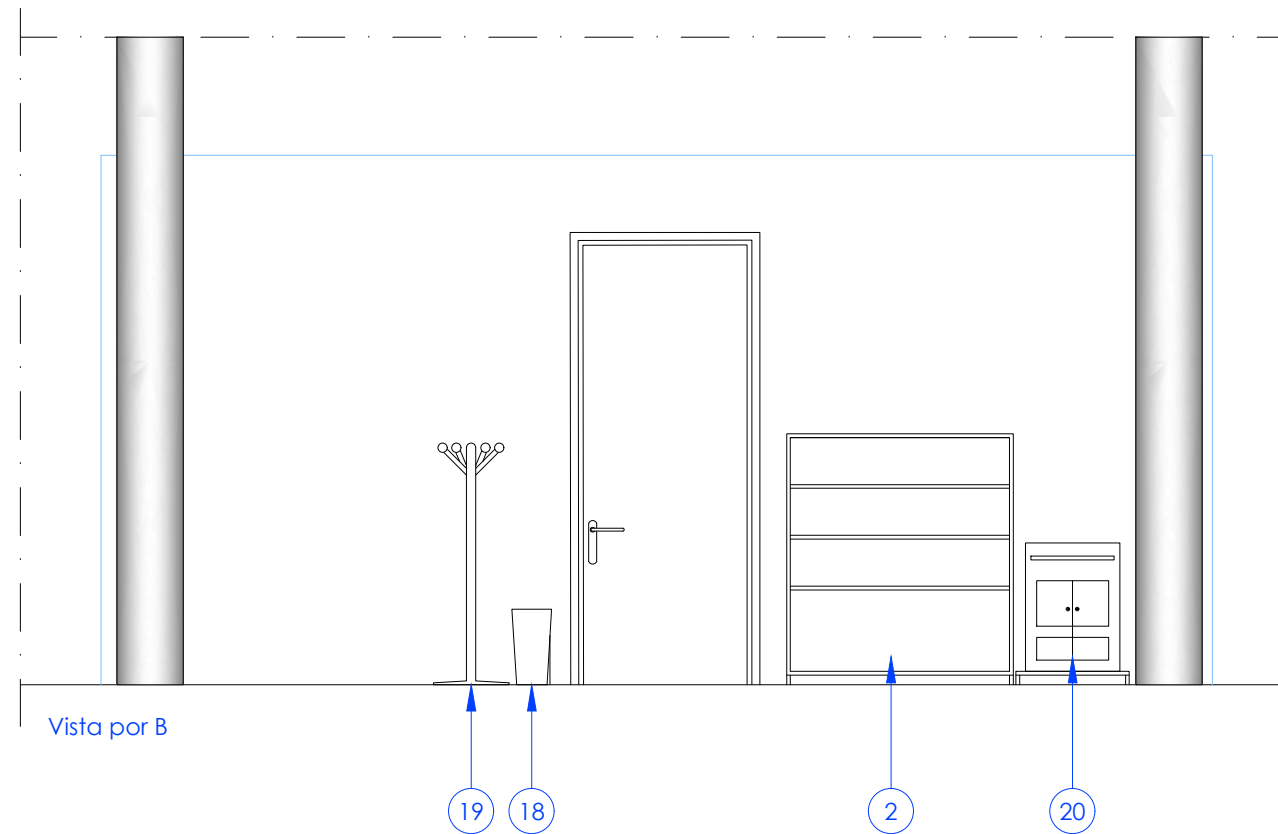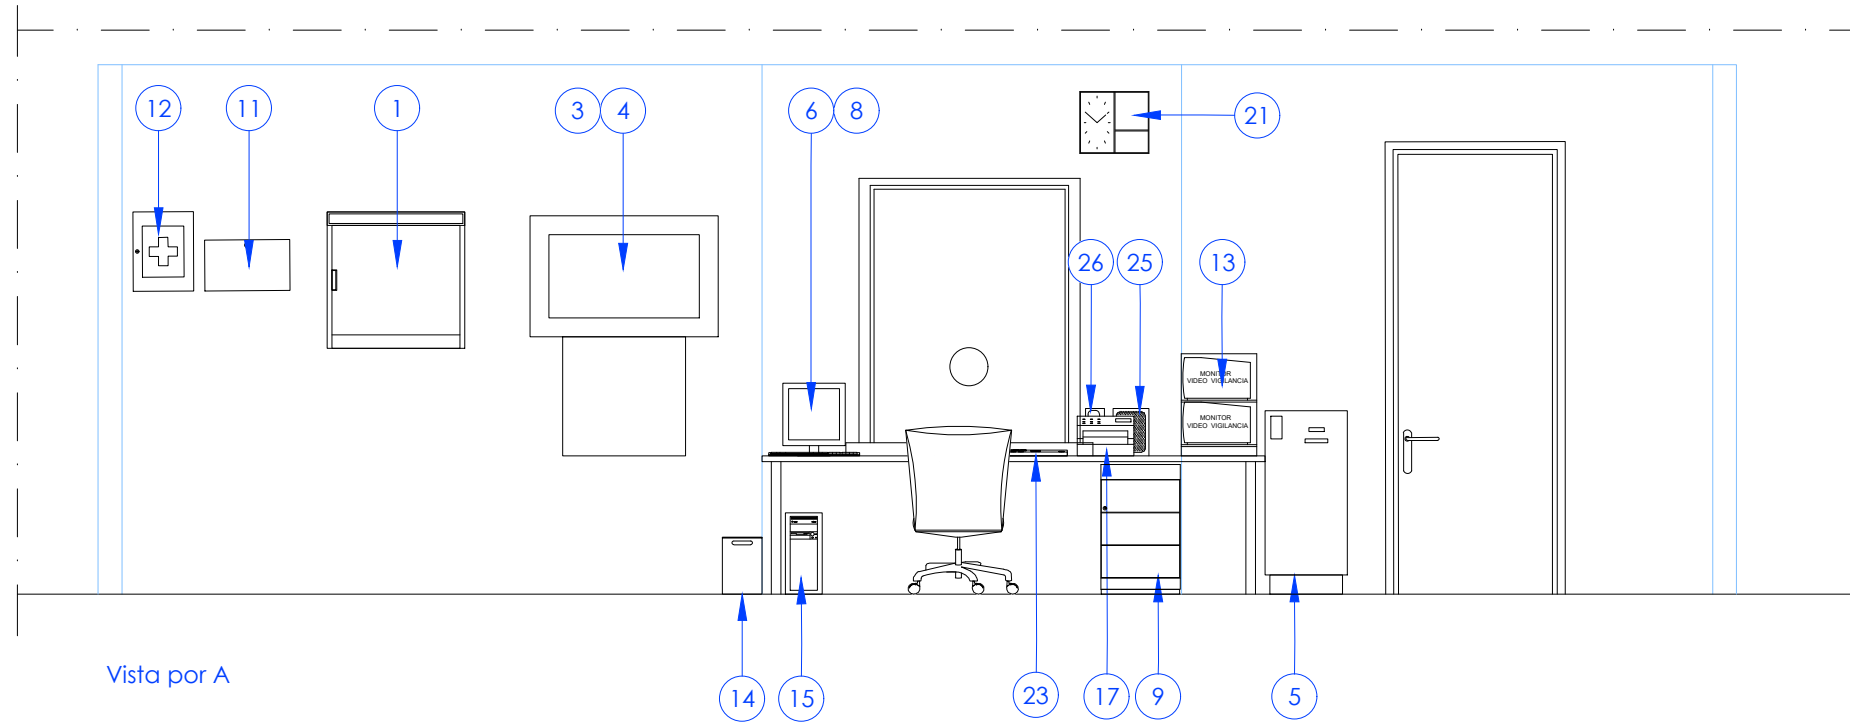

P:\vivos\X0000141\02_Vigentes\Planes\Proyecto constructivo\06-Mobiliario y señalética\2-2VA-022-174-A.dwg




OHARRAK :
NOTAS :

Legenda mobiliario

- ① Panel de anuncios
- ② Armario
- ③-④ Subcentral de alarma (display + central de incendios)
- ⑤ MET
- ⑥ Pantalla
- ⑦ Megafonia
- ⑧ Teclado
- ⑨ Cajonera
- ⑩ Teléfono digital
- ⑪ Caja de llaves
- ⑫ Botiquín
- ⑬ Monitores de videovigilancia
- ⑭ Papelera
- ⑮ CPU
- ⑯ Centro de enclavamiento
- ⑰ Impresora
- ⑱ Paraguero
- ⑲ Perchero
- ⑳ Caja fuerte
- ㉑ Reloj - calendario
- ㉒ Teléfono analógico
- ㉓ Teclado de control de videovigilancia
- ㉔ TAU 2662 (bajo teléfono)
- ㉕ Teléfono comunicación con ascensores
- ㉖ Altavoz

A	PRIMERA EMISION	May 22	Fulcrum	ETS	
REV.	CLASE DE MODIFICACION	FECHA	NOMBRE	COMP.	OBRA
BERRIKUSPENAK / REVISIONES					
AHOLKULARIA / CONSULTOR 			INGENIARI EGILEA INGENIERO AUTOR  IGNACIO CRESPO FIDALGO I.C.P. COLEG. Nº 11.138		
AHOLKULARIAREN ERREFERENTZIA REFERENCIA CONSULTOR			ERREFERENTZIA REFERENCIA		
2-2VA-022-174-A					

P:\vivos\X0000141\02_Vigentes\Planes\Proyecto constructivo\06-Mobiliario y señalética\2-2VA-022-175-A.dwg

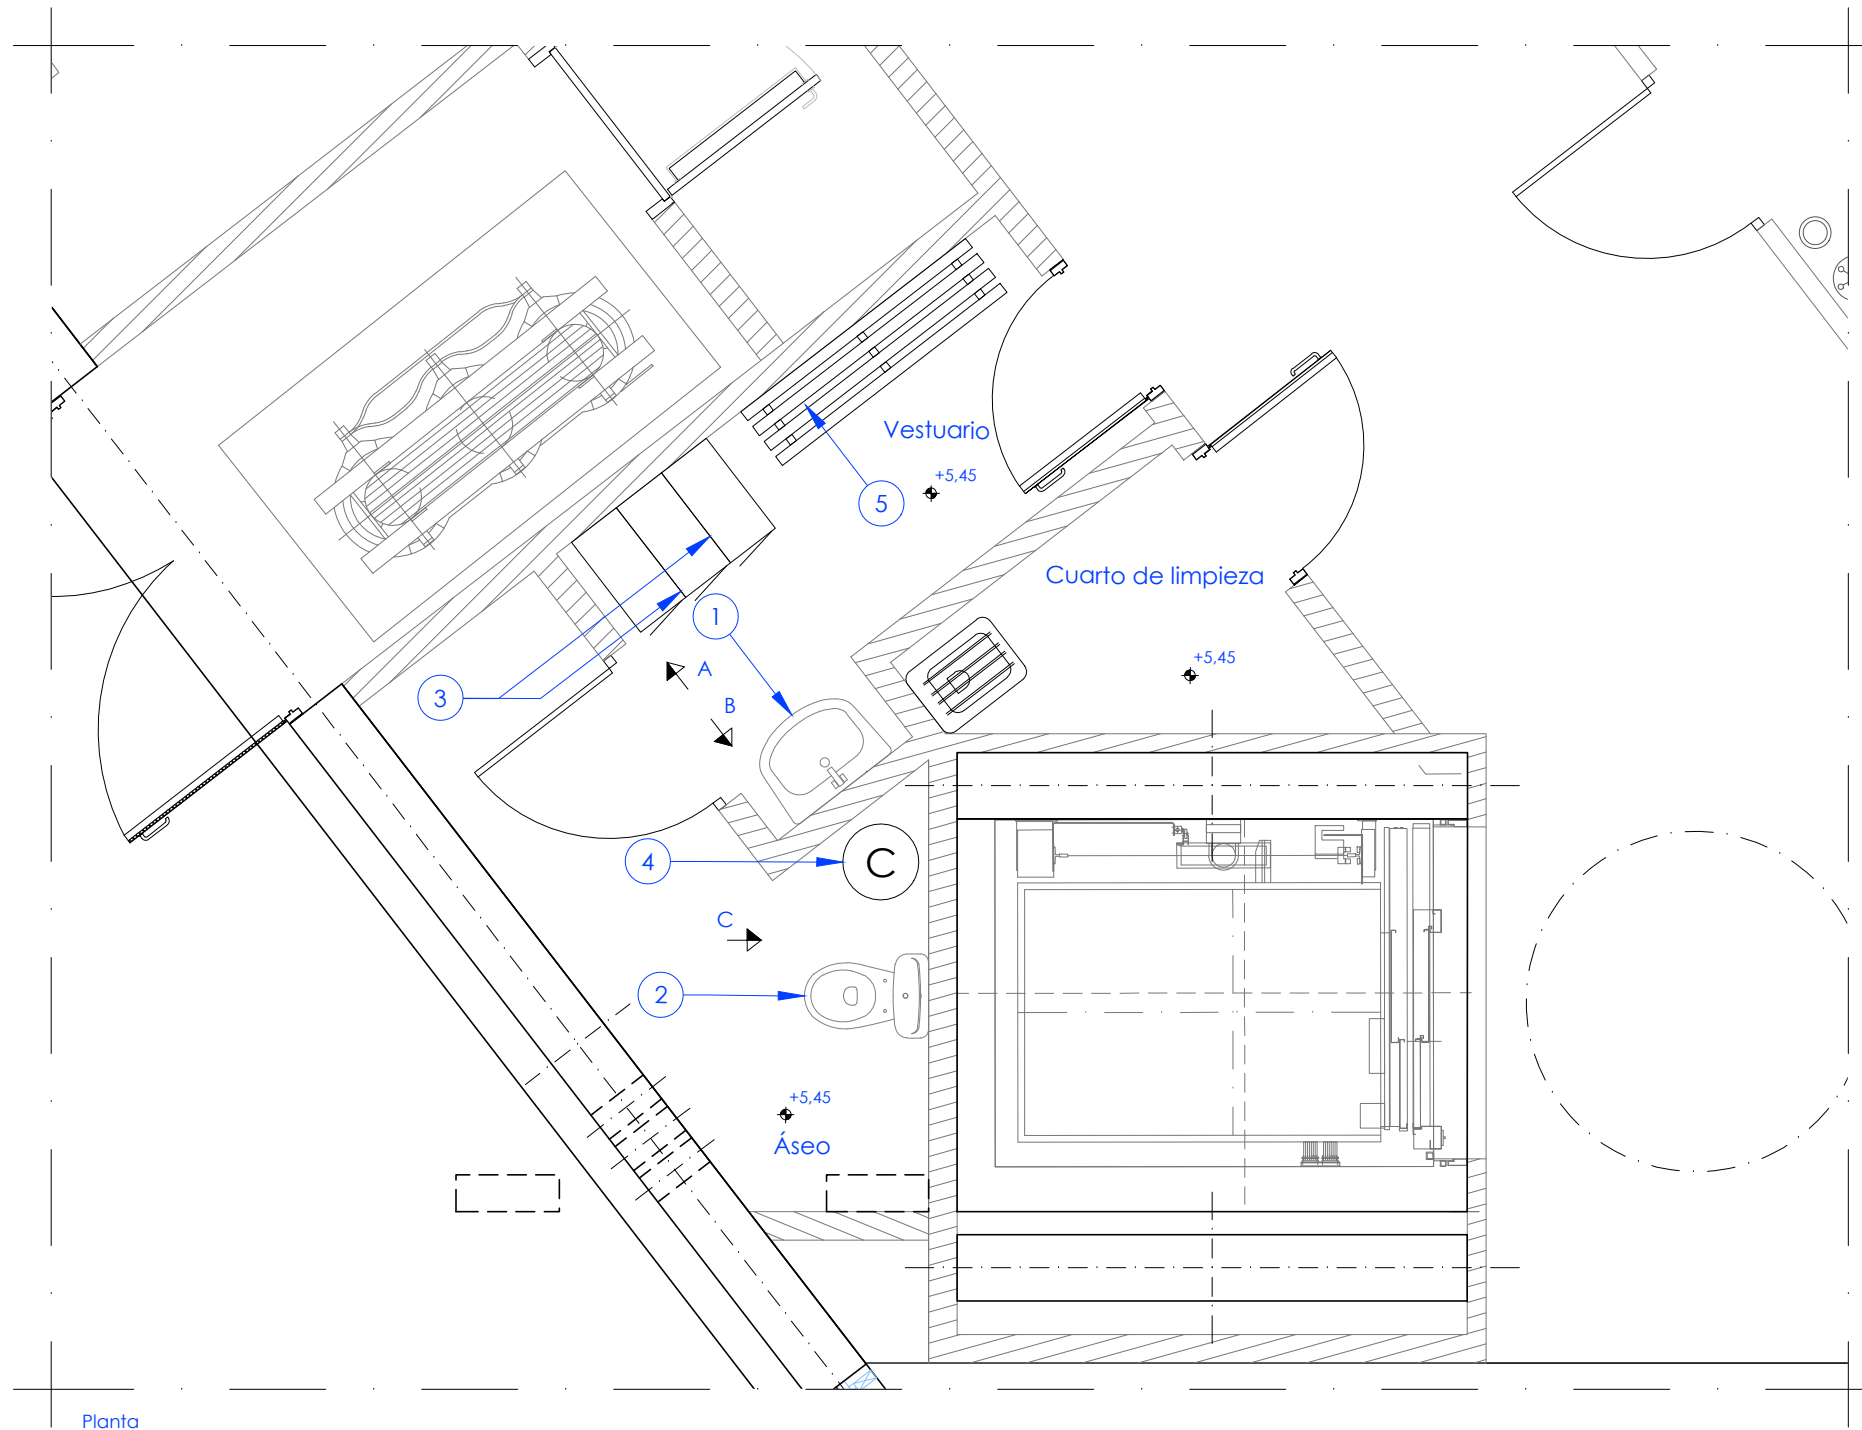

OHARRAK :
NOTAS :

- 1 - La ducha se ha ejecutado en obra según detalle
- 2 - El suelo del aseo se ha impermeabilizado completamente así como los tabiques del contorno de la ducha hasta la cota +1,20
- 3 - Se han colocado escocias en la unión de suelos y tabiques en los cuartos húmedos

Acabados

- ① Lavabo de pedestal de 0,70 x 0,50 en porcelana petrificada
- ② Inodoro de tanque bajo
- ③ Taquillas de 0,30 x 0,60 x 1,7 (no incluidas en este contrato)
- ④ Calentador (no incluido en este contrato)
- ⑤ Banco (no incluido en este contrato)

REV.	CLASE DE MODIFICACION	FECHA	NOMBRE	COMP.	OBRA
A	PRIMERA EMISION	May 22	Fulcrum	ETS	

BERRIKUSPENAK / REVISIONES

AHOLKULARIA / CONSULTOR FULCRUM	INGENIARI EGILEA INGENIERO AUTOR <i>Ignacio Crespo Fidalgo</i> IGNACIO CRESPO FIDALGO I.C.P. COLEG. Nº 11.138
---	---

AHOLKULARIAREN ERREFERENTZIA REFERENCIA CONSULTOR	ERREFERENTZIA REFERENCIA
--	-----------------------------

2-2VA-022-175-A

EUSKO JAURLARITZA

GOBIERNO VASCO


LURRALDE PLANGINTZA,
ETXEBIZITZA ETA GARRAIO SAILA



DEPARTAMENTO DE PLANIFICACIÓN
TERRITORIAL, VIVIENDA Y TRANSPORTES

ets euskal trenbide sarea

PROIEKTUAREN IKUSKAPENA ETA ZUZENDARITZA
INSPECCIÓN Y DIRECCIÓN DEL PROYECTO

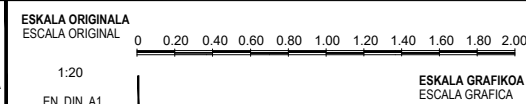

PROIEKTUAREN IZENBURUA
TITULO DEL PROYECTO




ANOETA GELTOKIKO BIGARREN ATONDOA
ERAIKITZEKO PROIEKTUA
PROYECTO DE CONSTRUCCIÓN DEL 2º VESTIBULO
DE LA ESTACIÓN DE ANOETA

PLANOAREN IZENBURUA
TITULO DEL PLANO

MOBIILIARIO Y SEÑALÉTICA
MOBIILIARIO
NUEVO VESTIBULO
ASEO Y VESTUARIO. HOJA 1

PLANO ZK. / N. PLANO
6 . 1.3
ORRIA / HOJA
3 / 4

P:\vivos\X0000141\02_Vigentes\Planes\Proyecto constructivo\06-Mobiliario y señalética\2-2VA-022-176-A.dwg

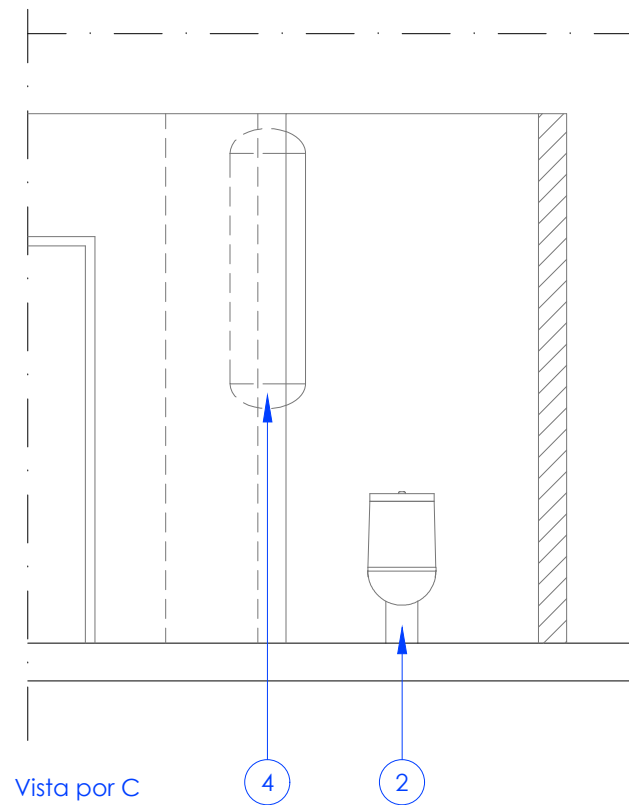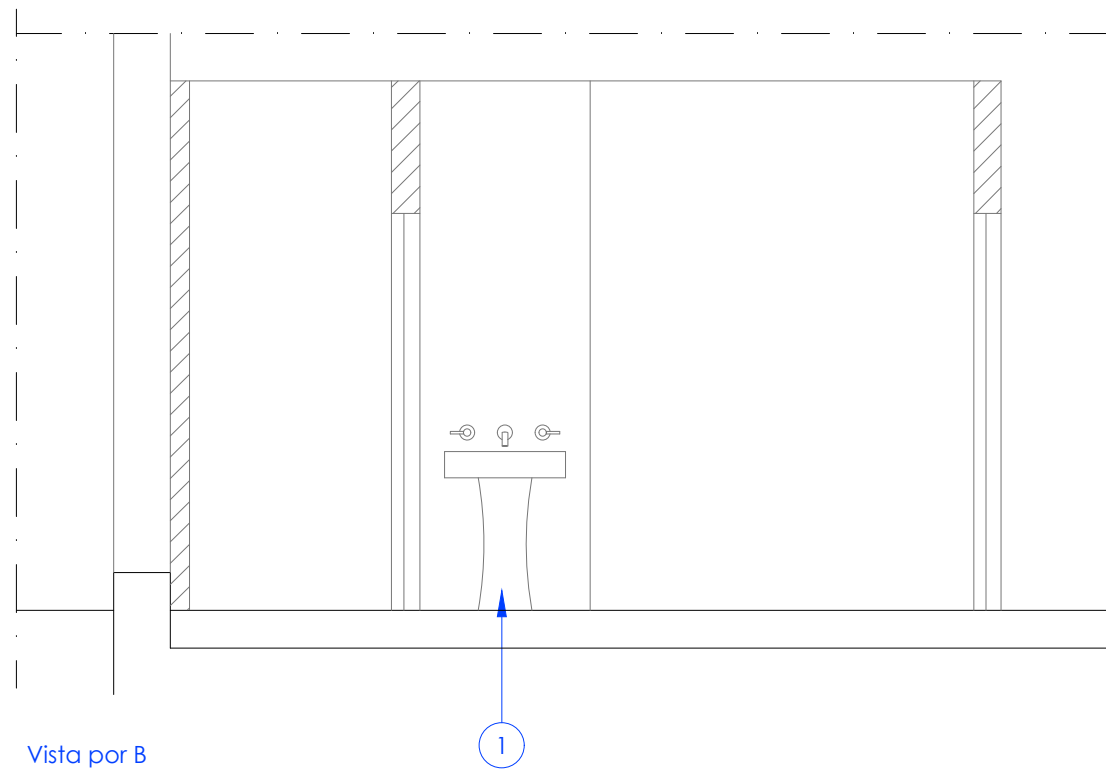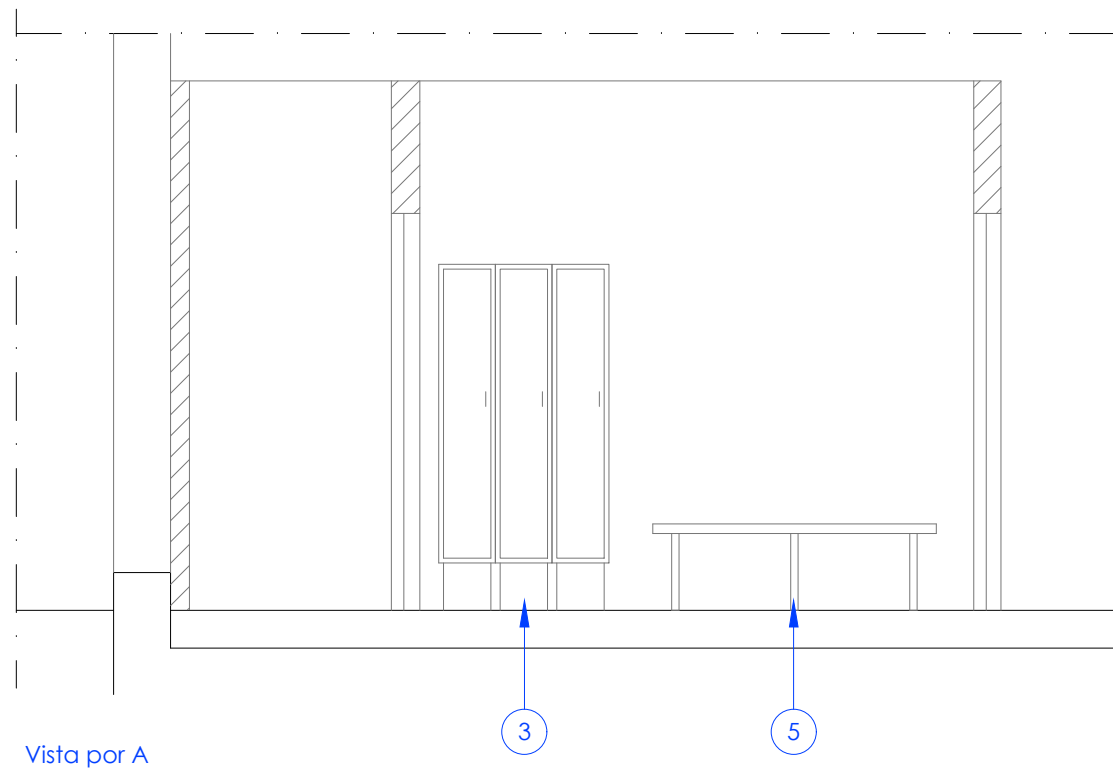



OHARRAK :
NOTAS :


- 1 - La ducha se ha ejecutado en obra según detalle
- 2 - El suelo del aseo se ha impermeabilizado completamente así como los tabiques del contorno de la ducha hasta la cota +1,20
- 3 - Se han colocado escocías en la unión de suelos y tabiques en los cuartos húmedos

Acabados

- ① Lavabo de pedestal de 0,70 x 0,50 en porcelana petrificada
- ② Inodoro de tanque bajo
- ③ Taquillas de 0,30 x 0,60 x 1,7 (no incluidas en este contrato)
- ④ Calentador (no incluido en este contrato)
- ⑤ Banco (no incluido en este contrato)

A	PRIMERA EMISION	May 22	Fulcrum	ETS	
REV.	CLASE DE MODIFICACION	FECHA	NOMBRE	COMP.	OBRA
BERRIKUSPENAK / REVISIONES					
AHOLKULARIA / CONSULTOR			INGENIARI EGILEA INGENIERO AUTOR		
			 IGNACIO CRESPO FIDALGO I.C.P. COLEG. Nº 11.138		
AHOLKULARIAREN ERREFERENTZIA REFERENCIA CONSULTOR			ERREFERENTZIA REFERENCIA		
2-2VA-022-176-A					


P:\vivos\X0000141\02_Vigentes\Planes\Proyecto constructivo\06-Mobiliario y señalética\2-2VA-022-177-A.dwg

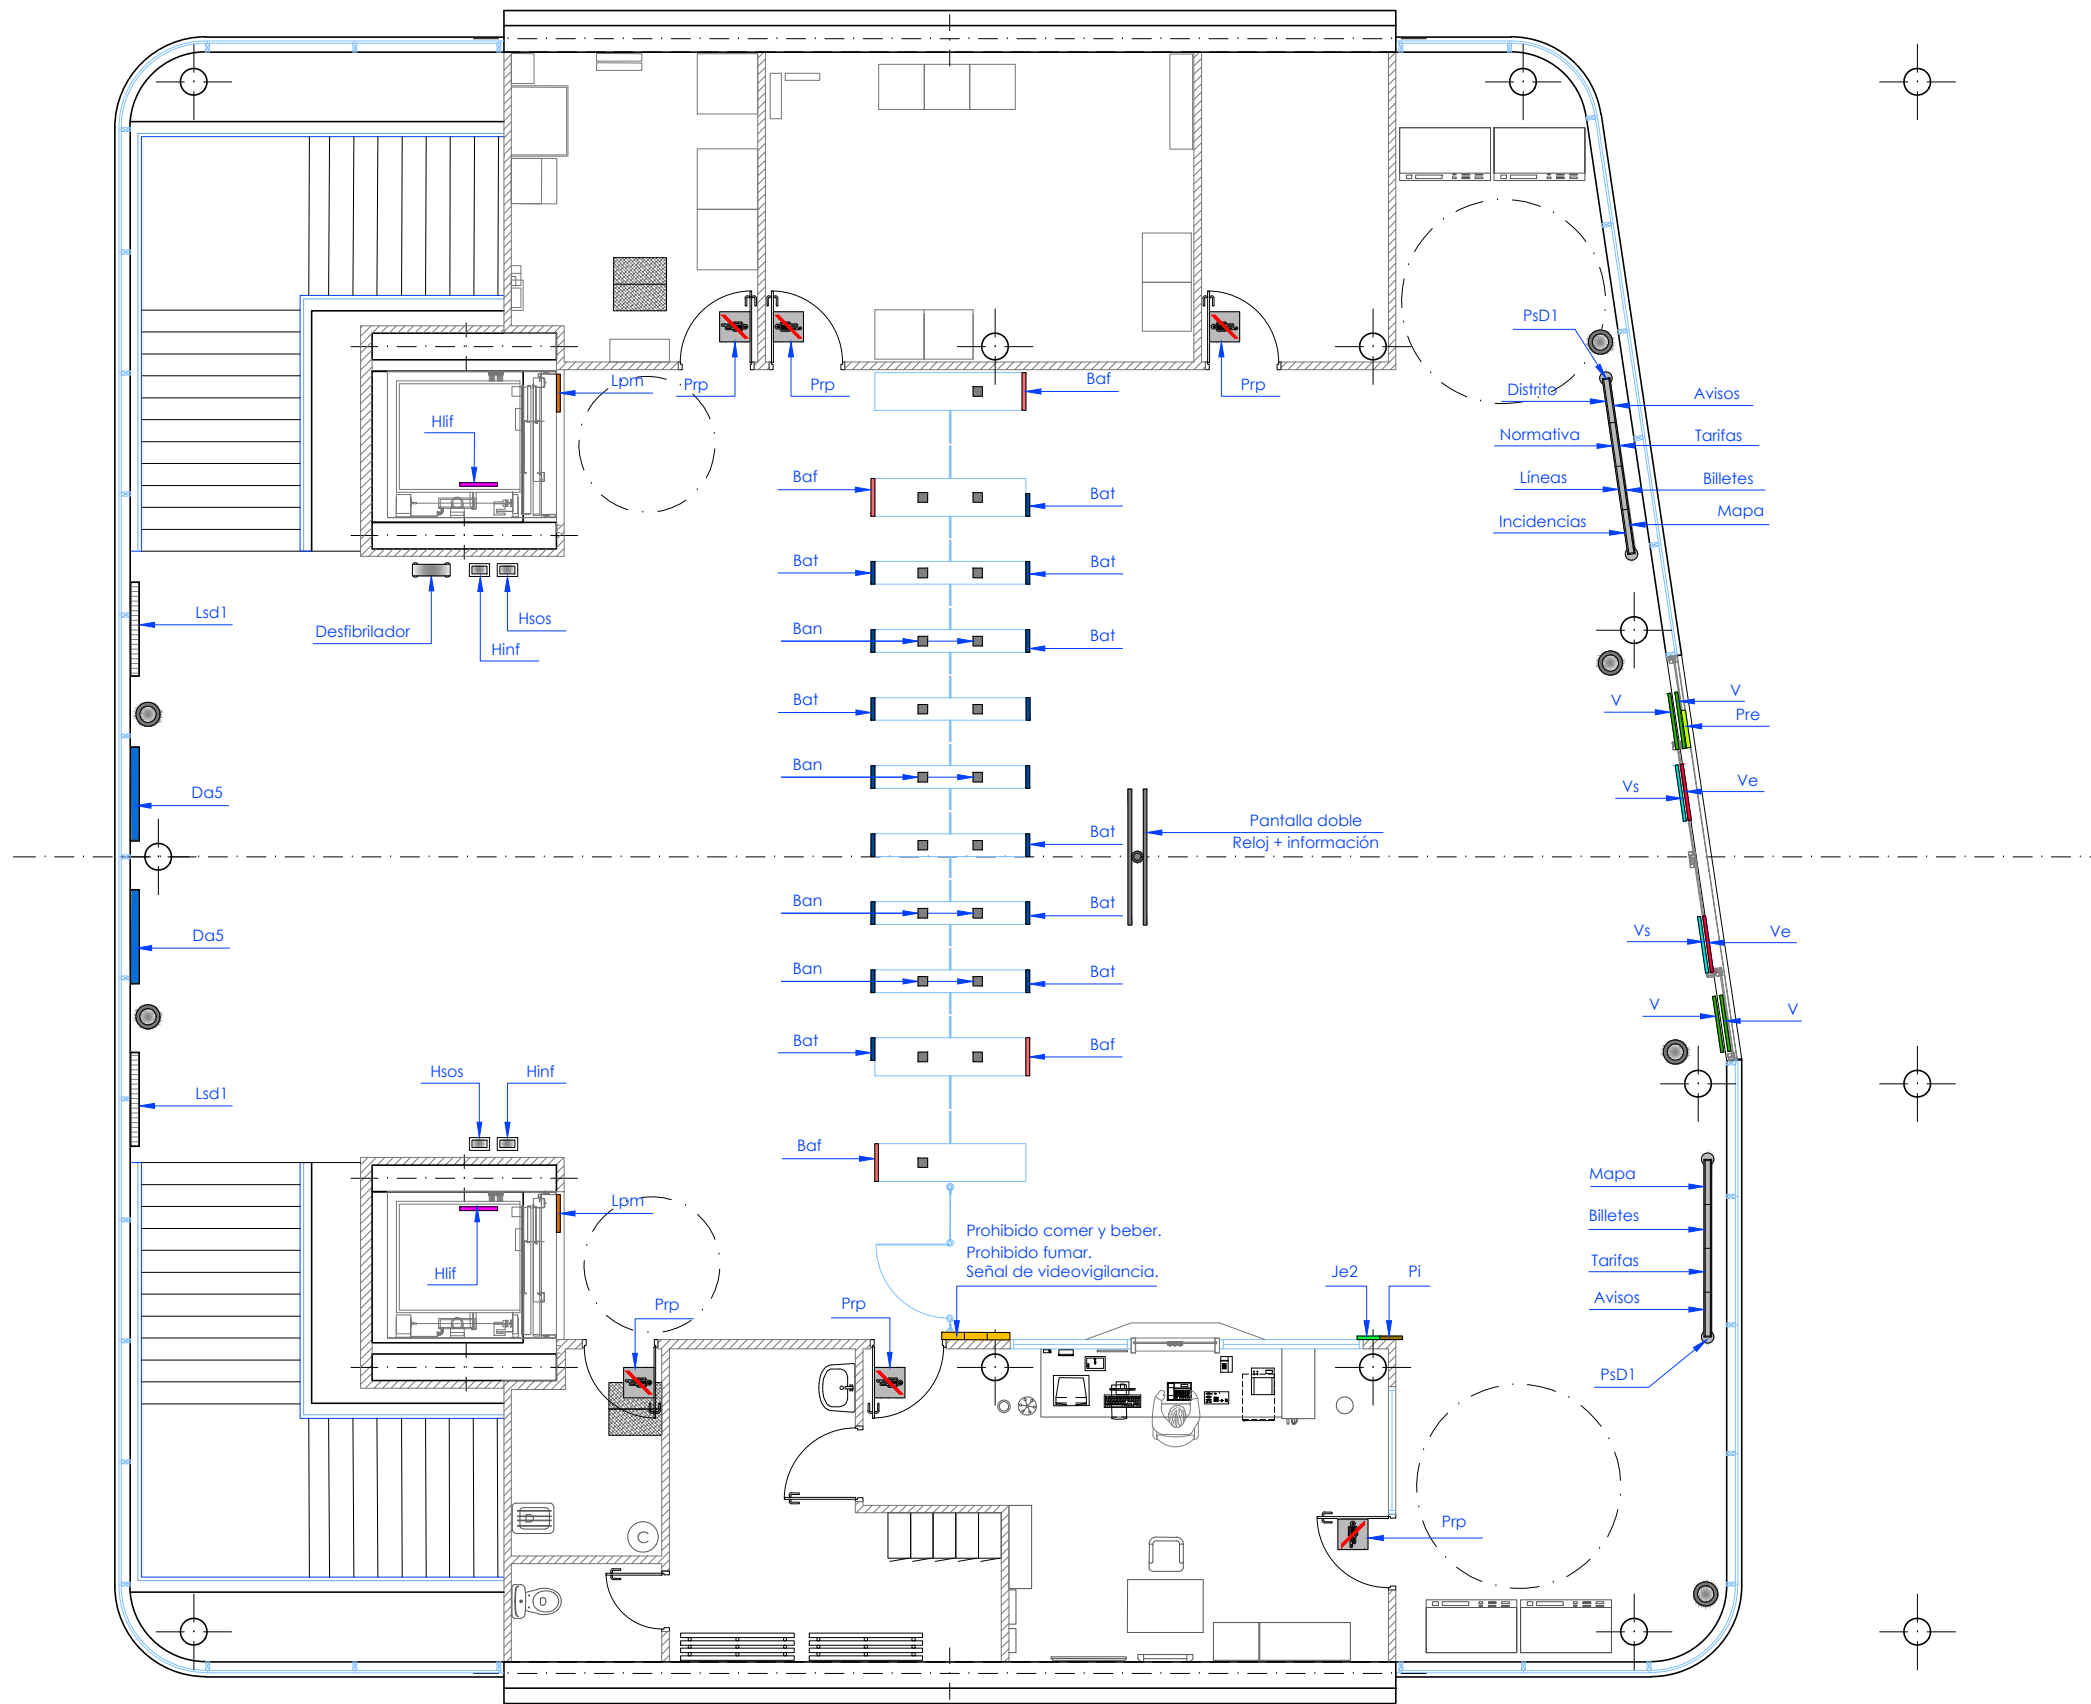

- OHARRAK :**
NOTAS :
- Leyenda señalética**
- 4 Paneles informativos con nombre de estación a dos caras (4 PsDs1).
 - Paneles de dirección de andenes (Da5).
 - Directorio de estaciones de la línea (a suelo) (Ld1).
 - Dirección andén destino del ascensor (Lpm).
 - Dirección ascensor (Ls5).
 - Pantalla con reloj e información del próximo tren. (Simple o doble).
 - Banda sobre vidrio Euskotren (V).
 - Banda sobre vidrio de entrada (Ve).
 - Banda sobre vidrio de salida (Vs).
 - Prohibiciones en accesos (Pre).
 - Información (Pi).
 - Jefe de estación (Je2).
 - Prohibido comer y beber.
 - Prohibido fumar.
 - Señal de videovigilancia.
 - Prohibido el paso (Prp).
 - Consejo canceladora paso estrecho (Baf).
 - Consejo canceladora paso ancho (Baf).
 - Consejo conservación ticket (Ban).
 - Interfono en ascensor (Hiif).
 - Interfono en totem - info (Hinf).
 - Interfono en totem - S.O.S. (Hsos).
 - Desfibrilador

REV.	PRIMERA EMISION	May 22	Fulcrum	ETS
REV.	CLASE DE MODIFICACION	FECHA	NOMBRE	COMP. OBRA
BERRIKUSPENAK / REVISIONES				
AHOLKULARIA / CONSULTOR		INGENIARI EGILEA INGENIERO AUTOR		
AHOLKULARIAREN ERREFERENTZIA REFERENCIA CONSULTOR		ERREFERENTZIA REFERENCIA		
2-2VA-022-177-A				

P:\vivos\X0000141\02_Vigentes\Planes\Proyecto constructivo\06-Mobiliario y señalética\2-2VA-022-178-A.dwg

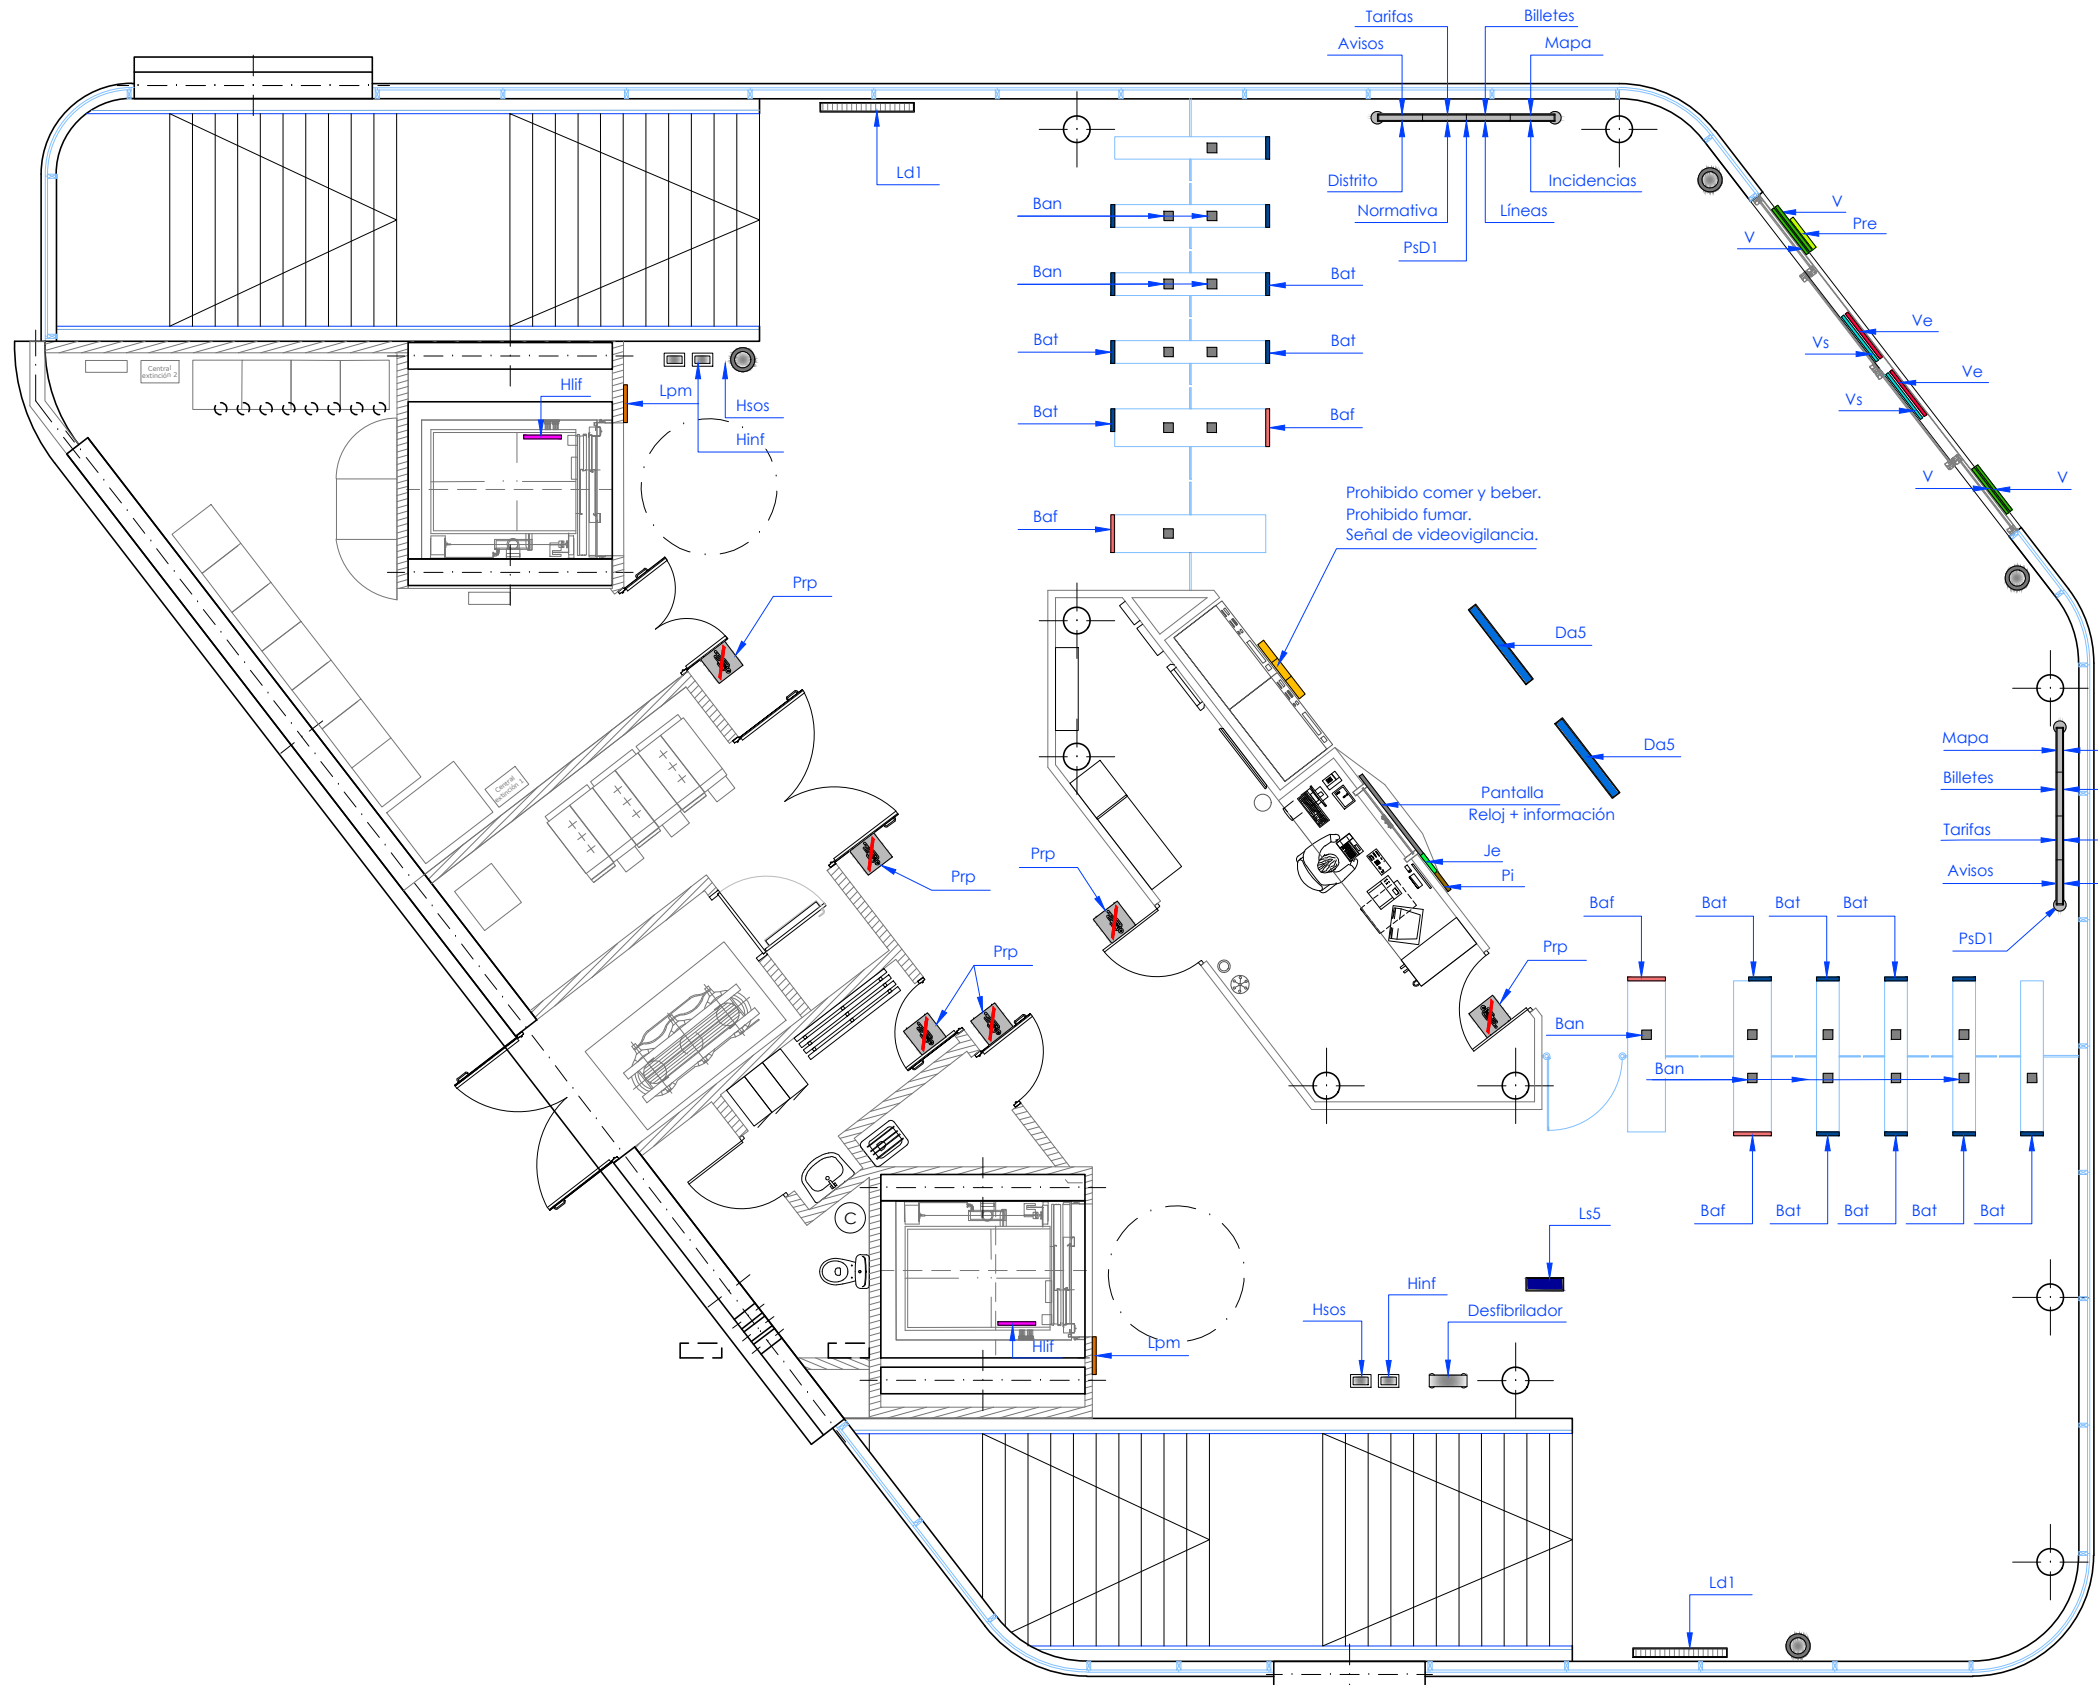


OHARRAK :
NOTAS :

Leyenda señalética


- 4 Paneles informativos con nombre de estación a dos caras (4 PsDs1).
- Paneles de dirección de andenes (Da5).
- Directorio de estaciones de la línea (a suelo) (Ld1).
- Dirección andén destino del ascensor (Lpm).
- Dirección ascensor (Ls5).
- Pantalla con reloj e información del próximo tren. (Simple o doble).
- Banda sobre vidrio Euskotren (V).
- Banda sobre vidrio de entrada (Ve).
- Banda sobre vidrio de salida (Vs).
- Prohibiciones en accesos (Pre).
- Información (Pi).
- Jefe de estación (Je2).
- Prohibido comer y beber.
- Prohibido fumar.
- Señal de videovigilancia.
- Prohibido el paso (Prp).
- Consejo canceladora paso estrecho (Bat).
- Consejo canceladora paso ancho (Baf).
- Consejo conservación ticket (Ban).
- Interfono en ascensor (Hlif).
- Interfono en totem - info (Hinf).
- Interfono en totem - S.O.S. (Hsos).
- Desfibrilador

A	PRIMERA EMISION	May 22	Fulcrum	ETS
REV.	CLASE DE MODIFICACION	FECHA	NOMBRE	COMP. OBRA
BERRIKUSPENAK / REVISIONES				
AHOLKULARIA / CONSULTOR		INGENIARI EGILEA INGENIERO AUTOR		
AHOLKULARIAREN ERREFERENTZIA REFERENCIA CONSULTOR		ERREFERENTZIA REFERENCIA		
2-2VA-022-178-A				

P:\Vivos\X0000141\02_Vigentes\Planes\Proyecto constructivo\06-Mobiliario y señalética\2-2VA-022-179-A.dwg

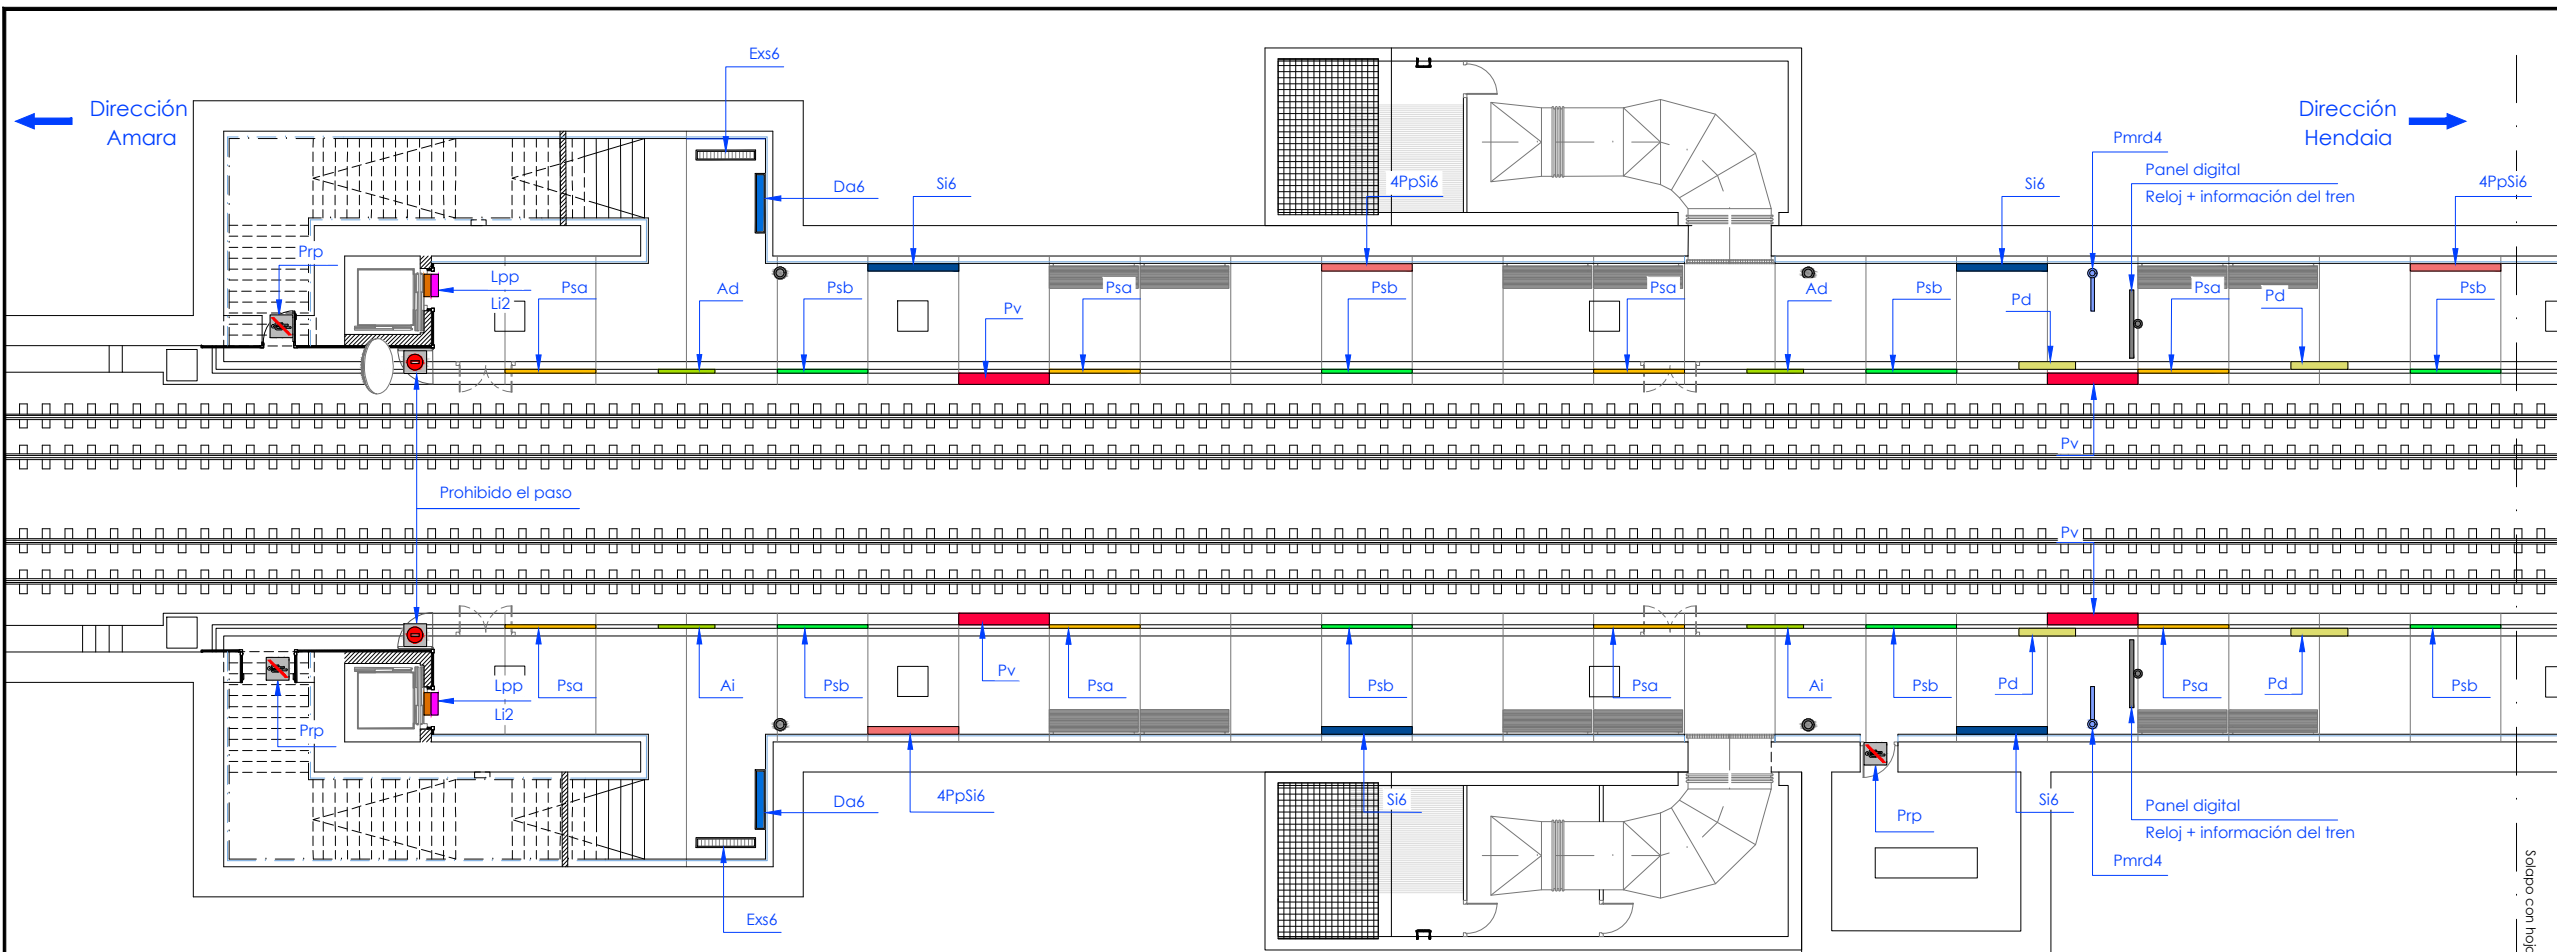


 


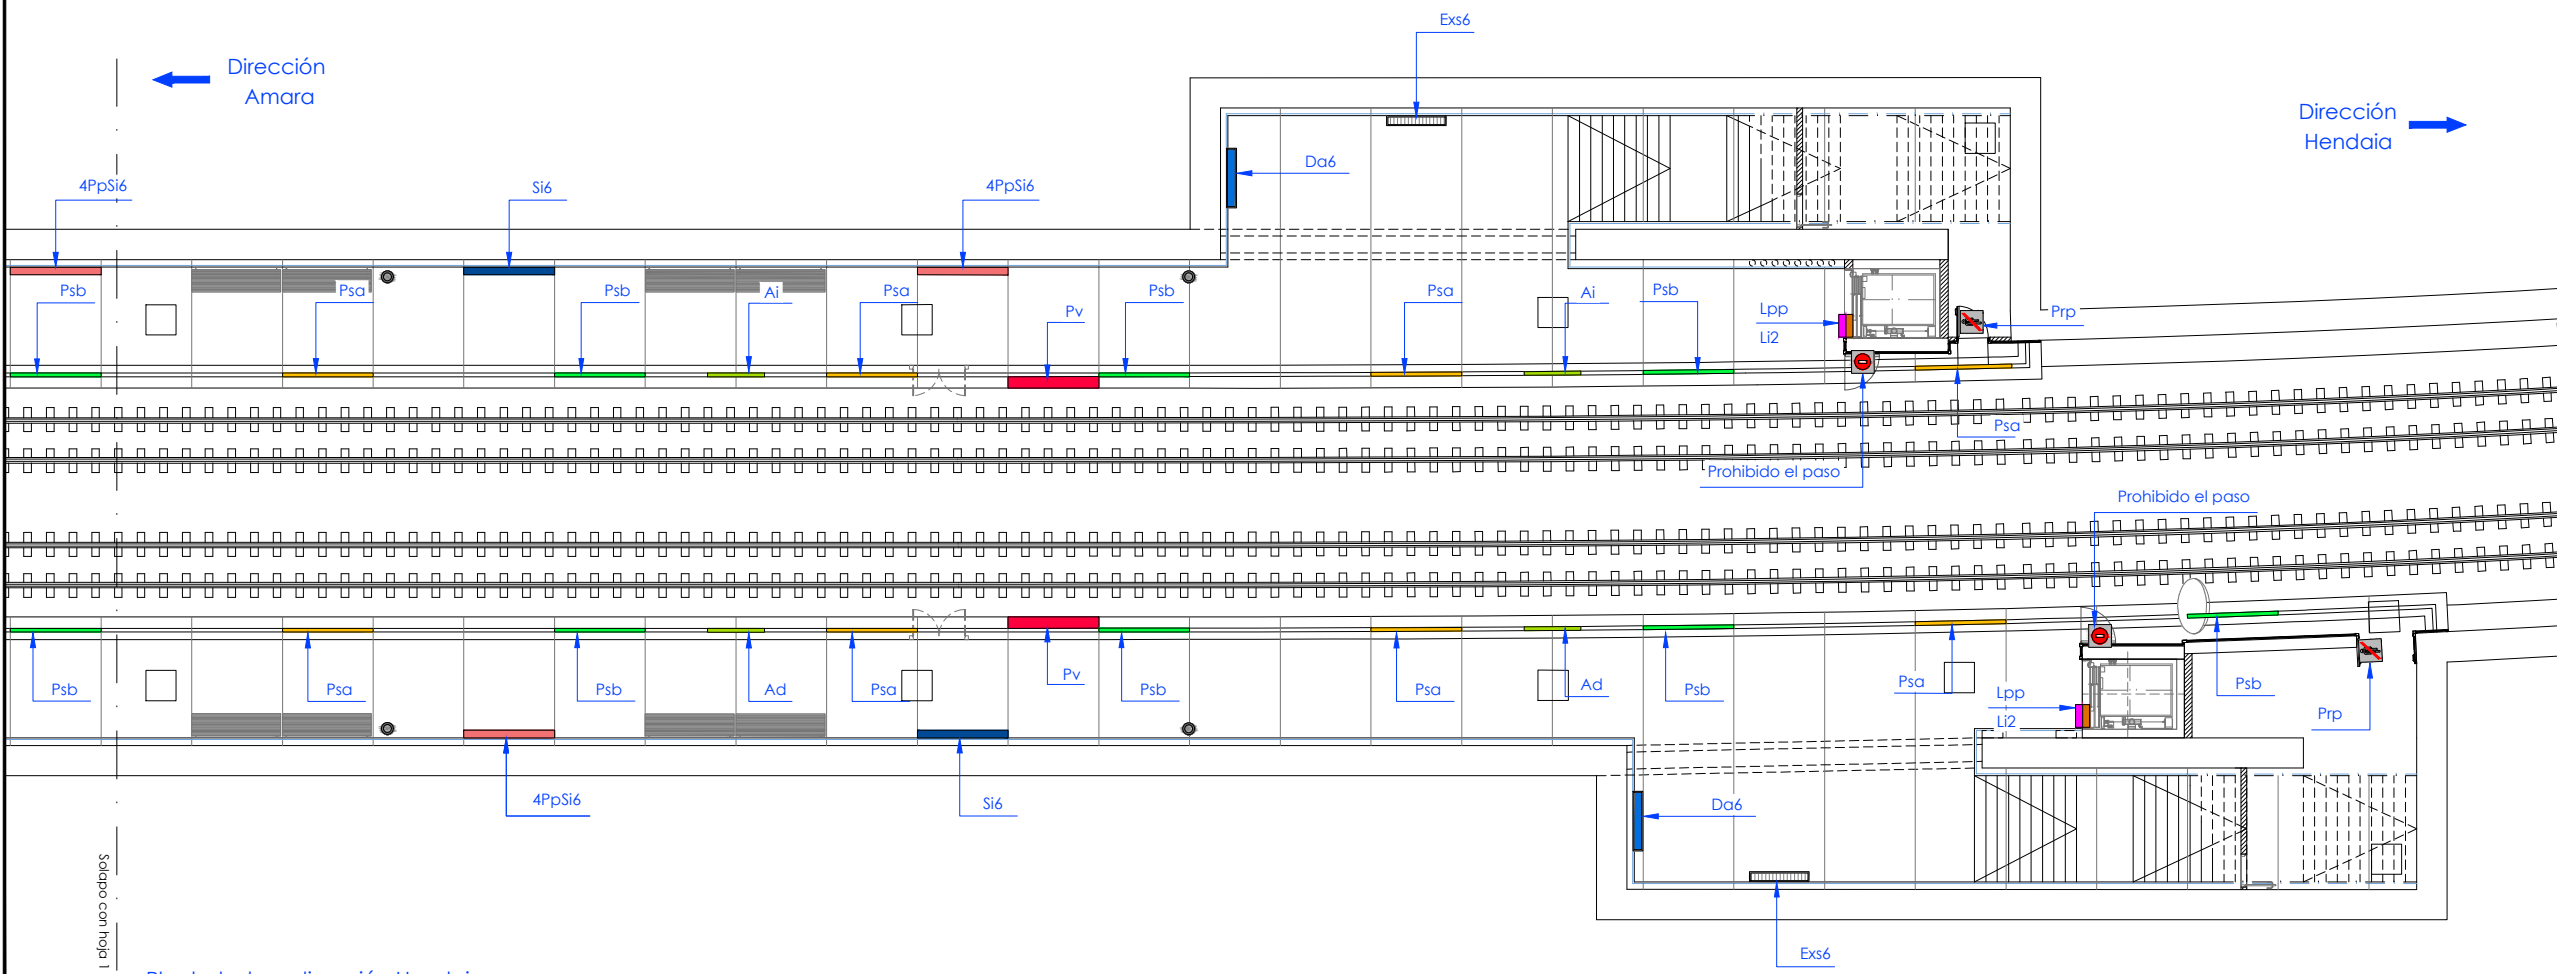











Planta testero dirección Amara





Planta testero dirección Hendaia

OHARRAK:
NOTAS:

 Legenda señalética

-  Panel indicación salida (Exs6).
-  4 Paneles informativos en andén con nombre de estación integrado (4PpSi6)
-  Paneles de dirección de andenes (Da6).
-  Nombre de estación (Si6).
-  Panel digital (Reloj e información próximo trenes) Con soporte a bandera
-  Señal zona andén donde se detienen las especiales para PMR (Pmrd4)
-  Banda de advertencia en acabado en andén euskera (Psa)
-  Banda de advertencia en acabado en andén castellano (Psb)
-  Banda de advertencia entrada vagón PNR y coches niños (Pd).
-  Señal prohibido acceder a la vía (Pv).
-  Banda de advertencia indicación ascensores a la izquierda (Ai).
-  Banda de advertencia indicación ascensores a la derecha (Ad).
-  Destino ascensor en andén (Lpp).
-  Ubicación ascensor en andenes (Li2).
-  Prohibido el paso en cuartos técnicos (Prp).
-  Prohibido el paso (Puerta final de andén).

A	PRIMERA EMISION	May 22	Fulcrum	ETS
REV.	CLASE DE MODIFICACION	FECHA	NOMBRE	COMP. OBRA
BERRIKUSPENAK / REVISIONES				
AHOLKULARIA / CONSULTOR		INGENIARI EGILEA INGENIERO AUTOR		
				
AHOLKULARIAREN ERREFERENTZIA REFERENCIA CONSULTOR		ERREFERENTZIA REFERENCIA		
2-2VA-022-179-A				