

OHARRAK :  
NOTAS :

0:\Proyectos\157. Delinación y planos\PLANOS ETS\TRAMO 2.02.2. PLANOS SEPARADOS\15-AG-21-909-A.dwg

A	PROYECTO - PRIMERA EMISIÓN	JUL.21	MAHC	ETS
REV.	CLASE DE MODIFICACION	FECHA	NOMBRE	COMP. OBRA
BIRAZTERTZEAK REVISIONES				
AHOLKULARIA CONSULTOR		INGENIARI EGILEA INGENIERO AUTOR		
epiisa		FUGRUM		
REFERENCIA CONSULTOR		REFERENCIA		
		L5-AG-21-909-A		

**EUSKO JAURLARITZA** GOBIERNO VASCO  
LURRALDE PLANGINTZA ETXEBIZITZA ETA GARRAIO SAILA DEPARTAMENTO DE PLANIFICACIÓN TERRITORIAL, VIVIENDA Y TRANSPORTES

**ets** euskal trenbide sarea  
PROIEKTUAREN IKUSKAPENA ETA ZUZENDARITZA INSPECCIÓN Y DIRECCIÓN DEL PROYECTO

ESKALA ORIGINALA: ESCALA ORIGINAL 1/500  
EN DIN A1



0 5 15 25

ESKALA GRAFIKOA ESCALA GRAFICA

PROYECTO IZENBURUA TÍTULO DEL PROYECTO  
BILBOKO METROPOLI-TRENBIDEAREN 5. LINEAKO ERAIKUNTZA PROIEKTUA. APERRIBAI - GALDAKAO TARTEA  
PROYECTO CONSTRUCTIVO DE LA LINEA 5 DEL FERROCARRIL METROPOLITANO DE BILBAO. TRAMO APERRIBAI - GALDAKAO

PLANU - IZENBURUA TÍTULO DEL PLANO  
DESVIOS DE TRAFICO SEÑALIZACION OBRA S.E ABUSU

PLANU-ZNB / N. PLANO  
15.1  
ORRIA / HOJA  
1 SIGUE 2

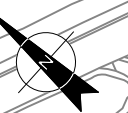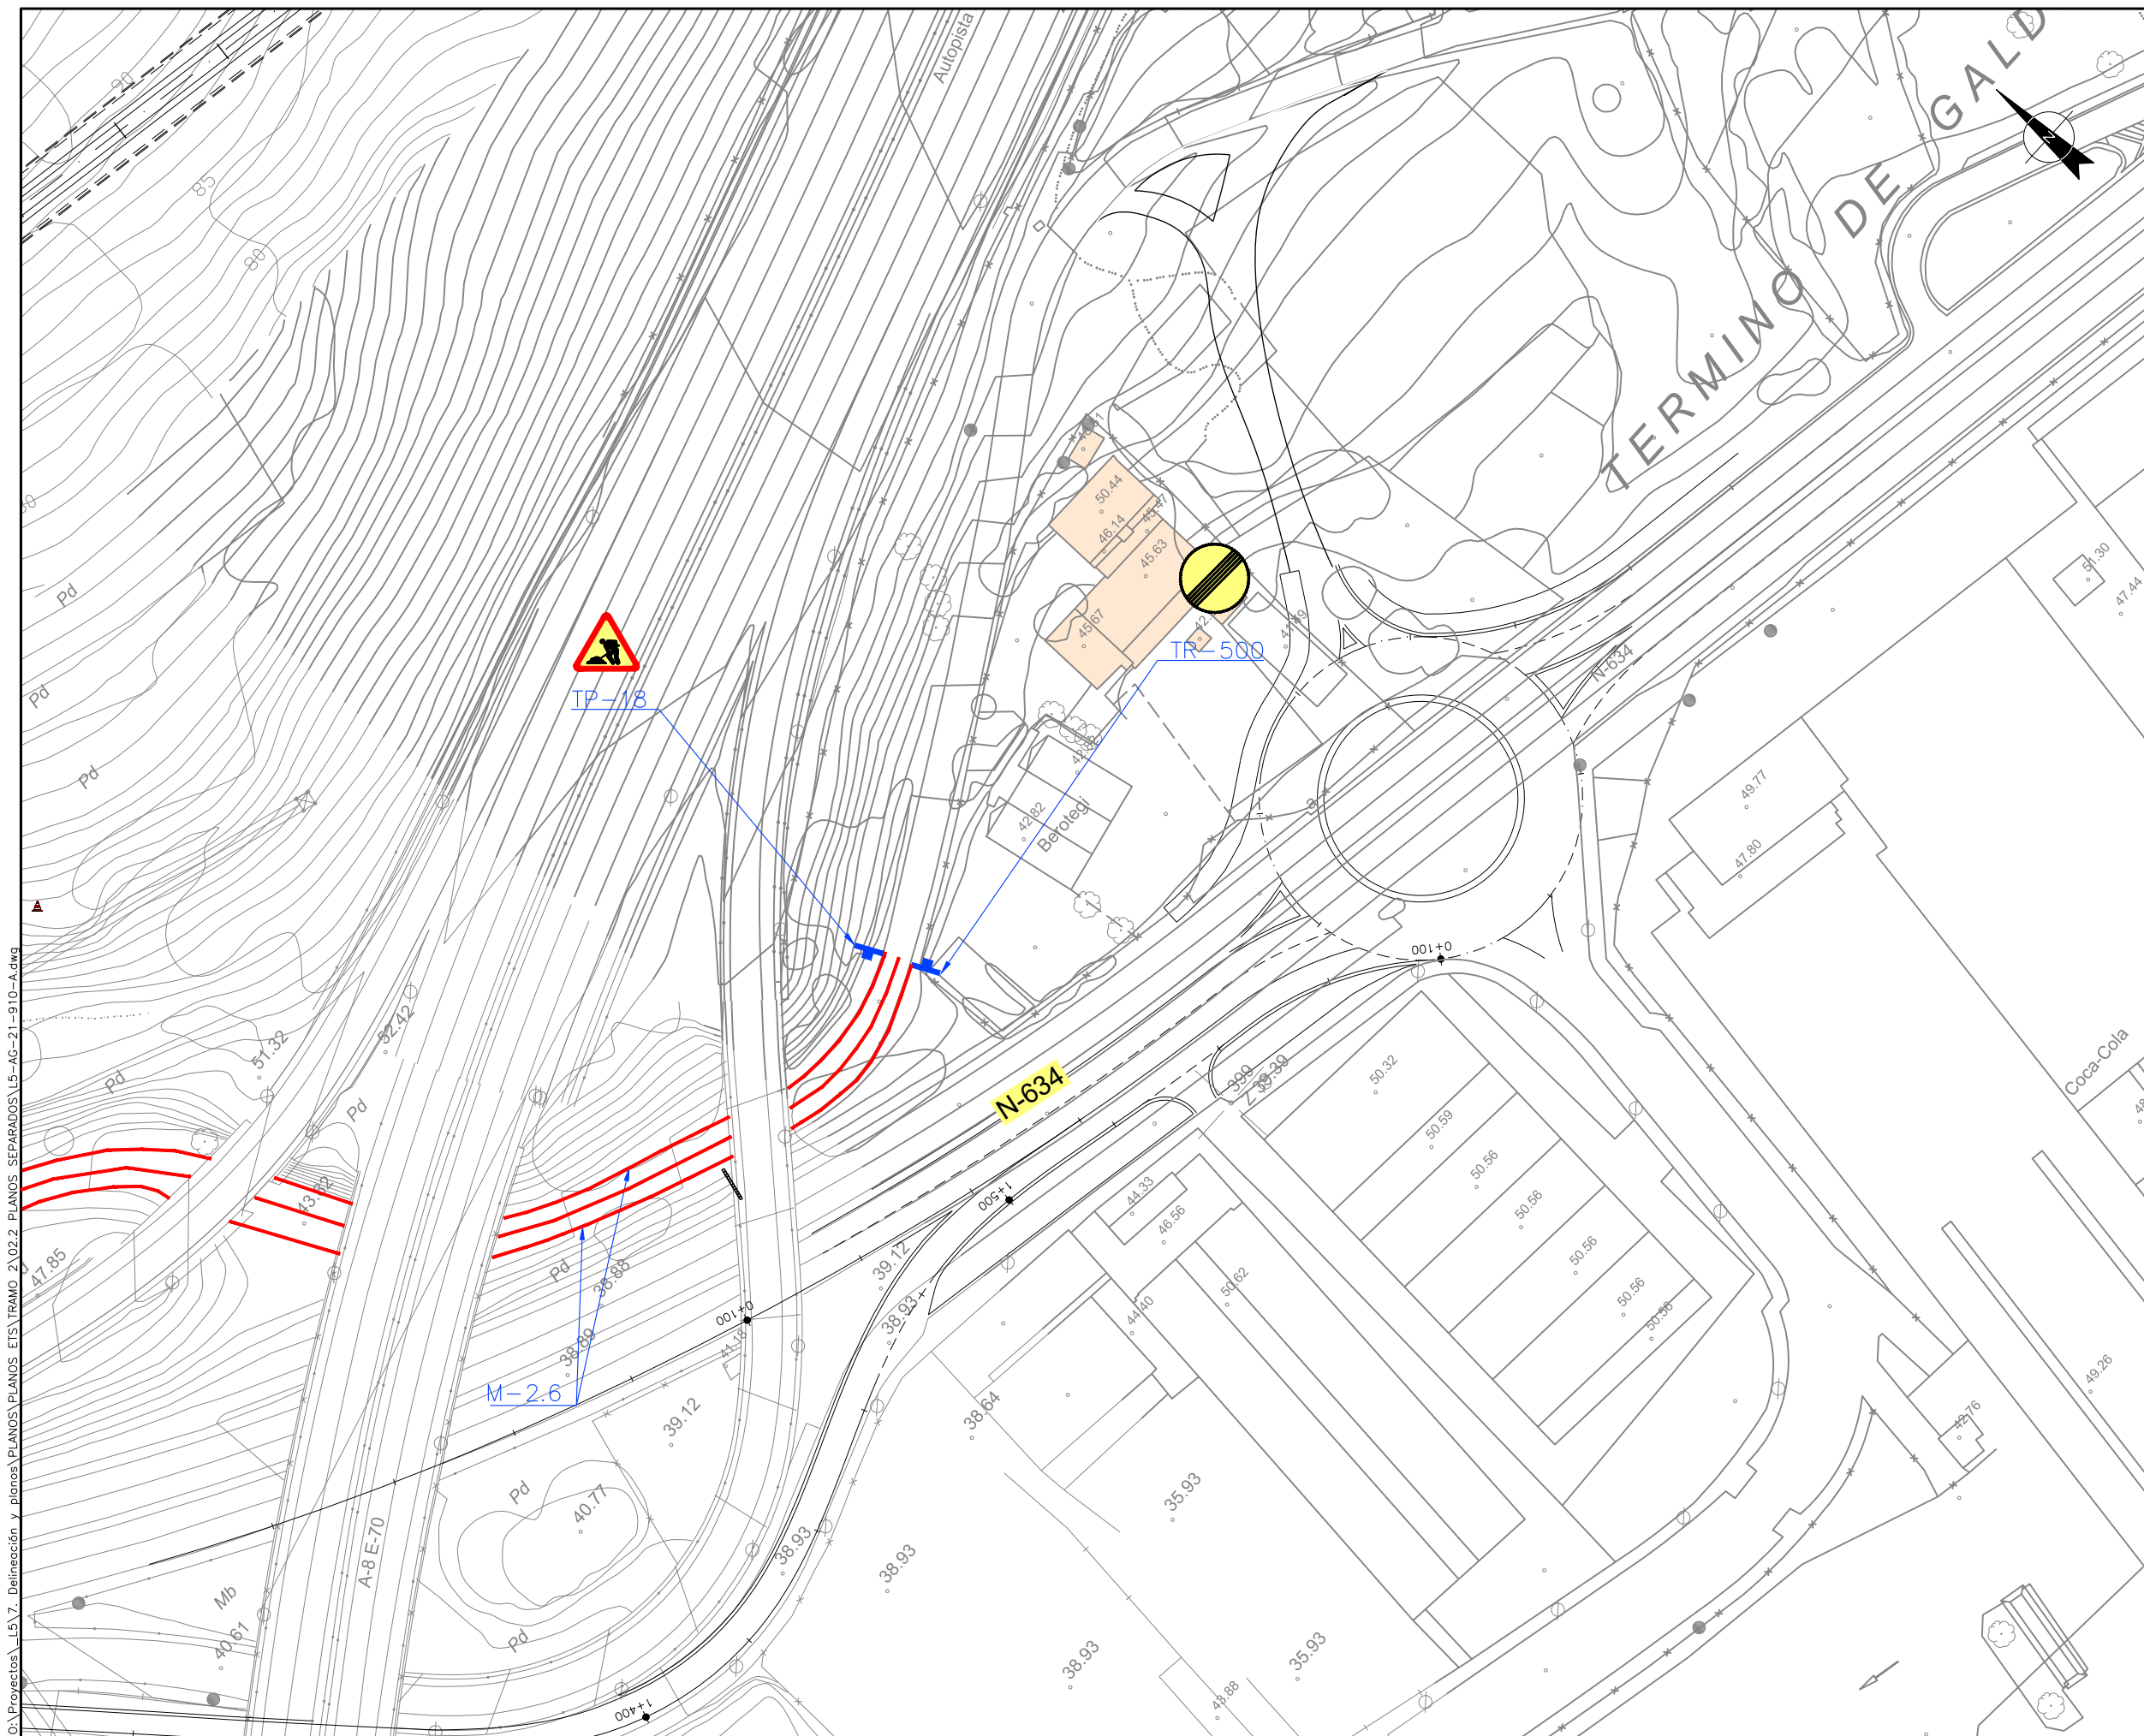

A	PROYECTO - PRIMERA EMISIÓN	JUL.21	MAHC	ETS
REV.	CLASE DE MODIFICACION	FECHA	NOMBRE	COMP. OBRA

**BIKAZTERTZEAK**  
REVISIONES

AHOLKULARIA CONSULTOR <b>epi&amp;sa FUGRUM</b>	INGENIARI EGIEA INGENIERO AUTOR MIGUEL ANGEL HERRERA COSSIO Ingeniero de caminos
--	---

REFERENCIA CONSULTOR	REFERENCIA
	L5-AG-21-910-A

O:\Proyectos\L5.7. Delineación y planos\PLANOS PLANOS PLANOS ETS\TRAMO 2.02.2. PLANOS SEPARADOS\L5-AG-21-910-A.dwg

**EUSKO JAURLARITZA** GOBIERNO VASCO  
LURRALDE PLANGINTZA ETXEBIZITZA ETA GARRAIO SAILA DEPARTAMENTO DE PLANIFICACIÓN TERRITORIAL, VIVIENDA Y TRANSPORTES


**et** euskal trenbide sarea  
PROIEKTUAREN IKUSKAPENA ETA ZUZENDARITZA INSPECCIÓN Y DIRECCIÓN DEL PROYECTO

ESKALA ORIGINALA: ESCALA ORIGINALA  
1/500  
EN DIN A1  
ESKALA GRAFIKOA ESCALA GRAFICA  
0 5 15 25

PROIEKTU IZENBURUA TÍTULO DEL PROYECTO  
BILBOKO METROPOLI-TRENBIDEAREN 5. LINEAKO ERAIKUNTZA PROIEKTUA. APERRIBAI - GALDAKAO TARTEA  
PROYECTO CONSTRUCTIVO DE LA LINEA 5 DEL FERROCARRIL METROPOLITANO DE BILBAO. TRAMO APERRIBAI - GALDAKAO

PLANU - IZENBURUA TÍTULO DEL PLANO  
DESVIOS DE TRAFICO SEÑALIZACION OBRA S.E ABUSU

PLANU-ZNB / N. PLANO  
**15.1**  
ORRIA / HOJA  
2 SIGUEFIN

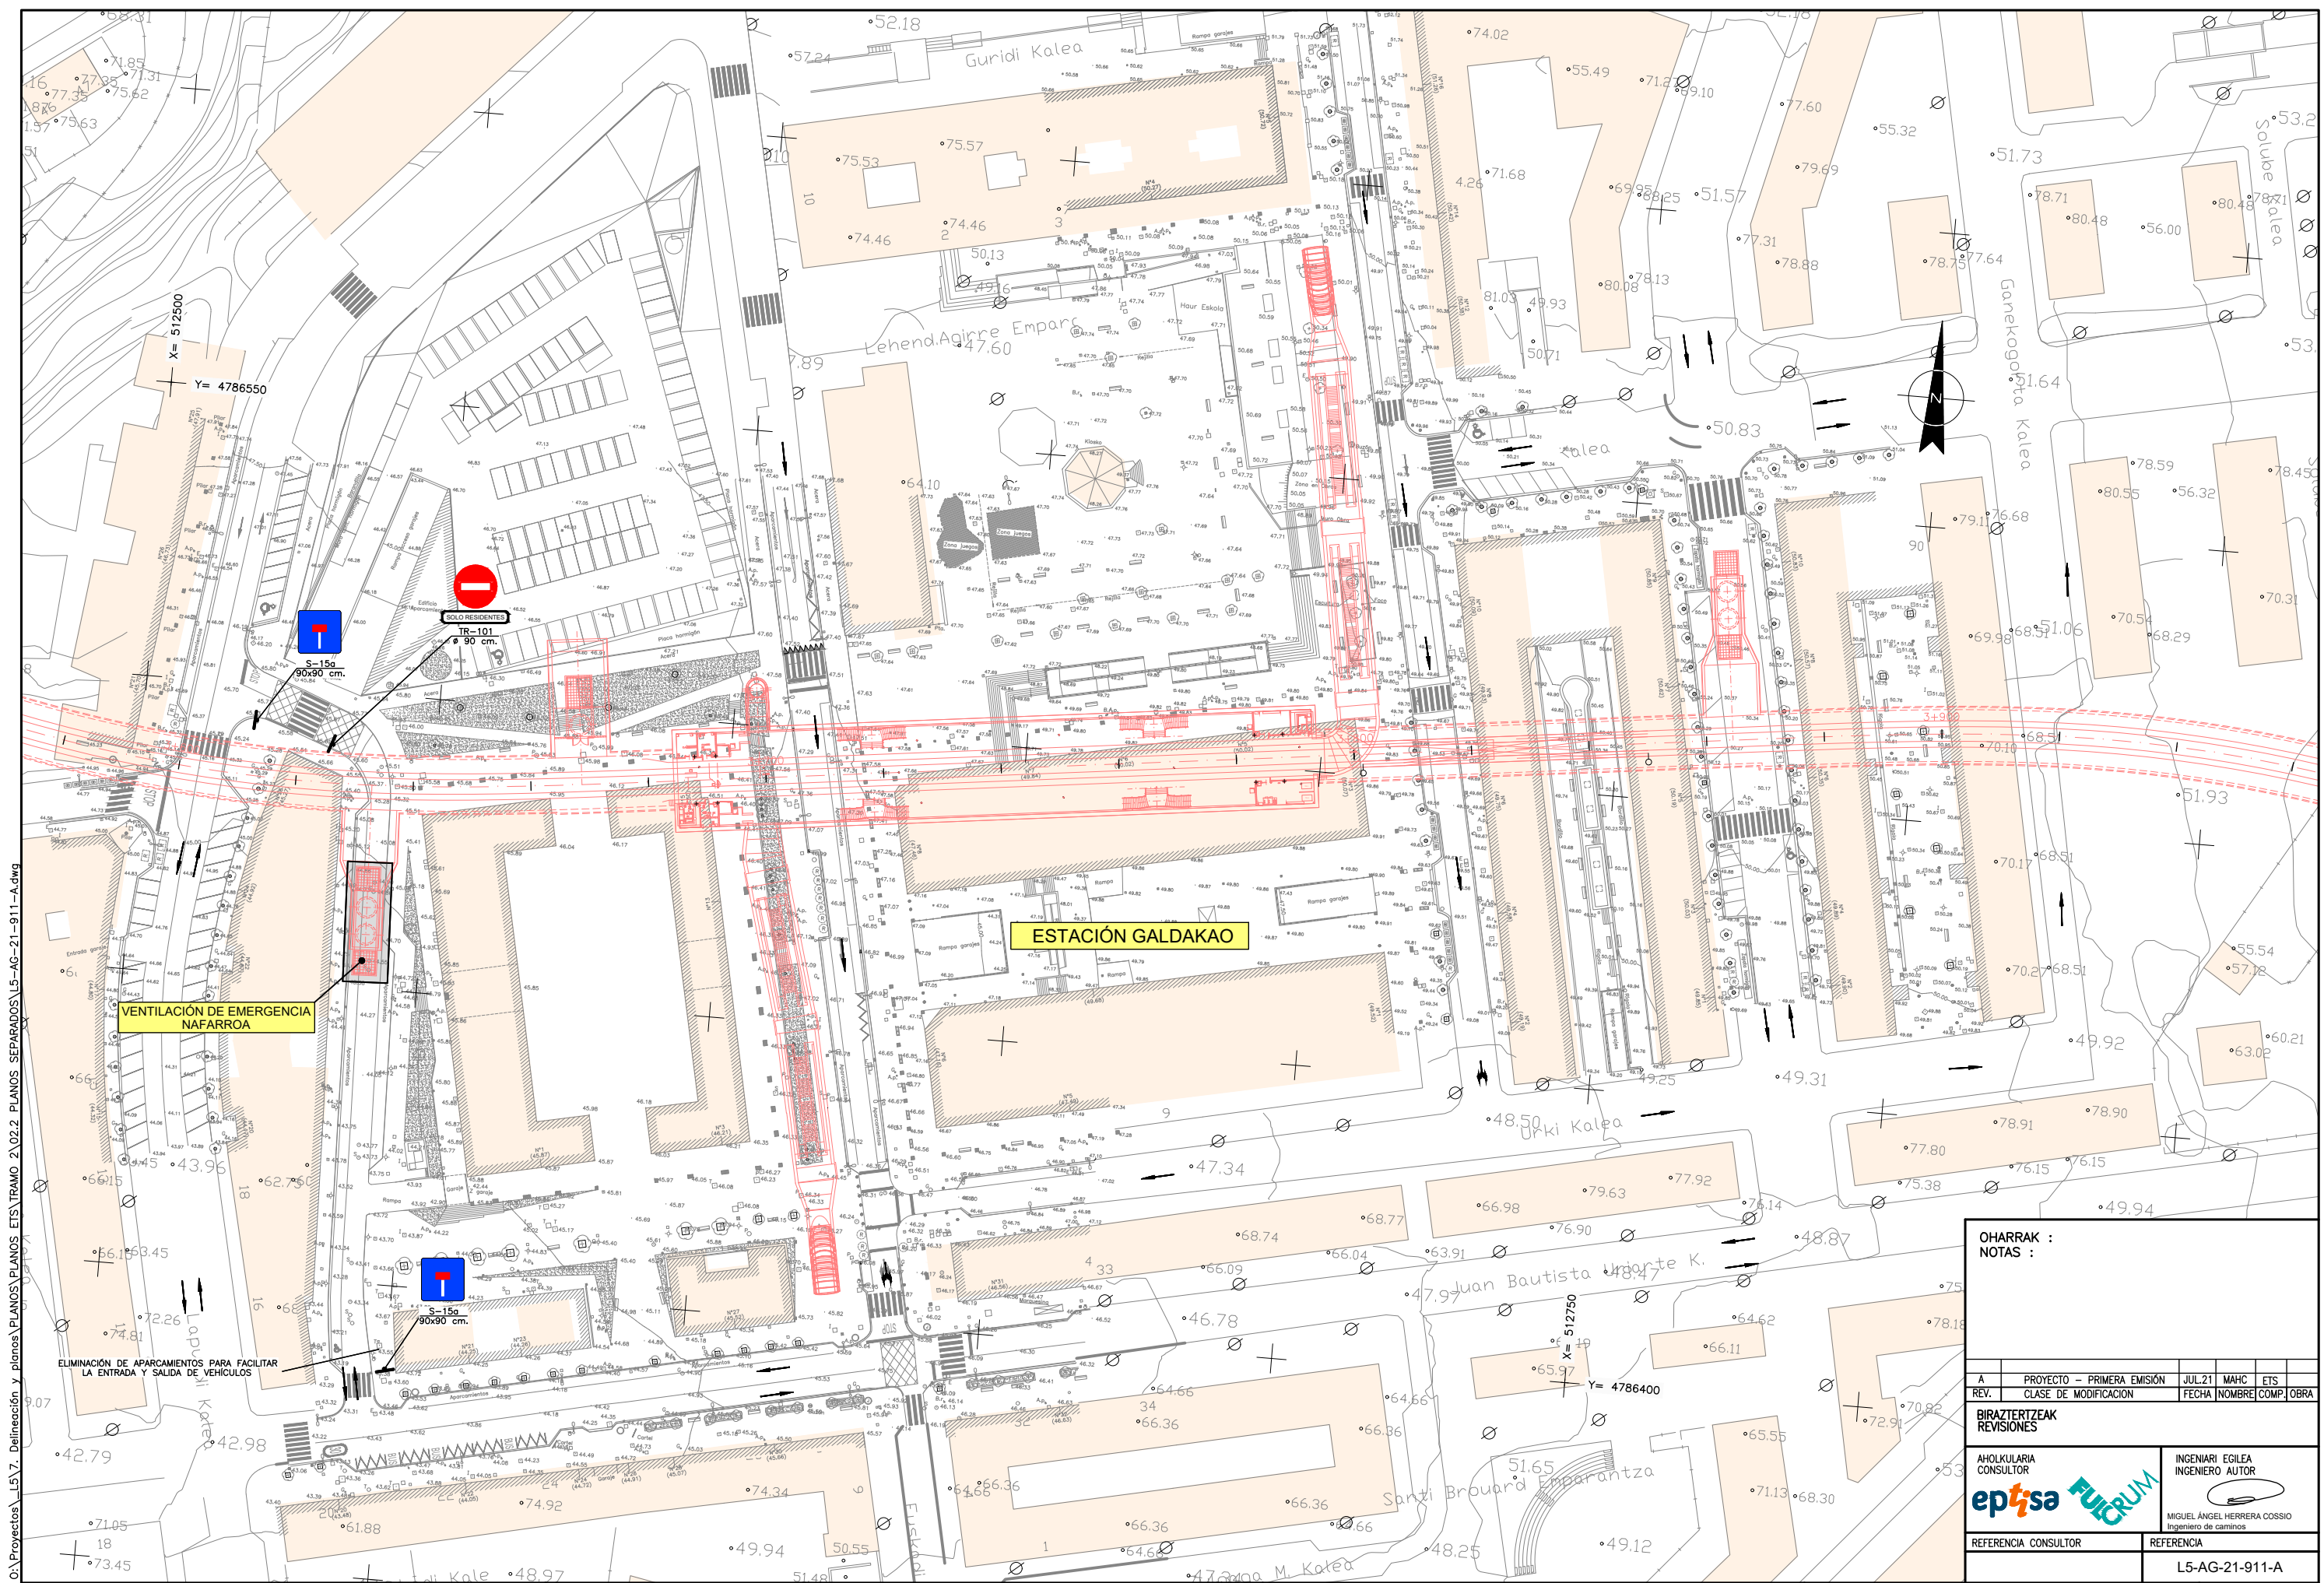

0:\Proyectos\157. Delineación y planos PLANOS PLANOS ETS\TRAMO 2\02.2. PLANOS SEPARADOS\15-AG-21-911-A.dwg

OHARRAK :			
NOTAS :			
A	PROYECTO - PRIMERA EMISIÓN	JUL.21	MAHC ETS
REV.	CLASE DE MODIFICACION	FECHA	NOMBRE COMP. OBRA
BIRAZTERTZEAK REVISIONES			
AHOLKULARIA CONSULTOR 		INGENIARI EGILEA INGENIERO AUTOR  MIGUEL ANGEL HERRERA COSSIO Ingeniero de caminos	
REFERENCIA CONSULTOR		REFERENCIA	
		L5-AG-21-911-A	

**EUSKO JAURLARITZA** GOBIERNO VASCO  
 LURRALDE PLANGINTZA, ETXEBIZITZA ETA GARRAIO SAILA DEPARTAMENTO DE PLANIFICACIÓN TERRITORIAL, VIVIENDA Y TRANSPORTES

**ets** euskal trenbide sarea  
 PROIEKTUAREN IKUSKAPENA ETA ZUZENDARITZA INSPECCIÓN Y DIRECCIÓN DEL PROYECTO

ESKALA ORIGINALA: ESCALA ORIGINAL  
 1/500  
 EN DIN A1


0 5 15 25m.

ESKALA GRAFIKOA ESCALA GRAFICA

PROYECTO IZENBURUA TÍTULO DEL PROYECTO  
**BILBOKO METROPOLI-TRENBIDEAREN 5. LINEAKO ERAIKUNTZA PROIEKTUA. APERRIBAI - GALDAKAO TARTEA**  
 PROYECTO CONSTRUCTIVO DE LA LINEA 5 DEL FERROCARRIL METROPOLITANO DE BILBAO. TRAMO APERRIBAI - GALDAKAO

PLANU - IZENBURUA TÍTULO DEL PLANO  
**DESVIOS DE TRAFICO ESTACIÓN DE GALDAKAO PLANTA**

PLANU-ZNB / N. PLANO  
**15.2**  
 ORRIA / HOJA  
 1 SIGUE 4

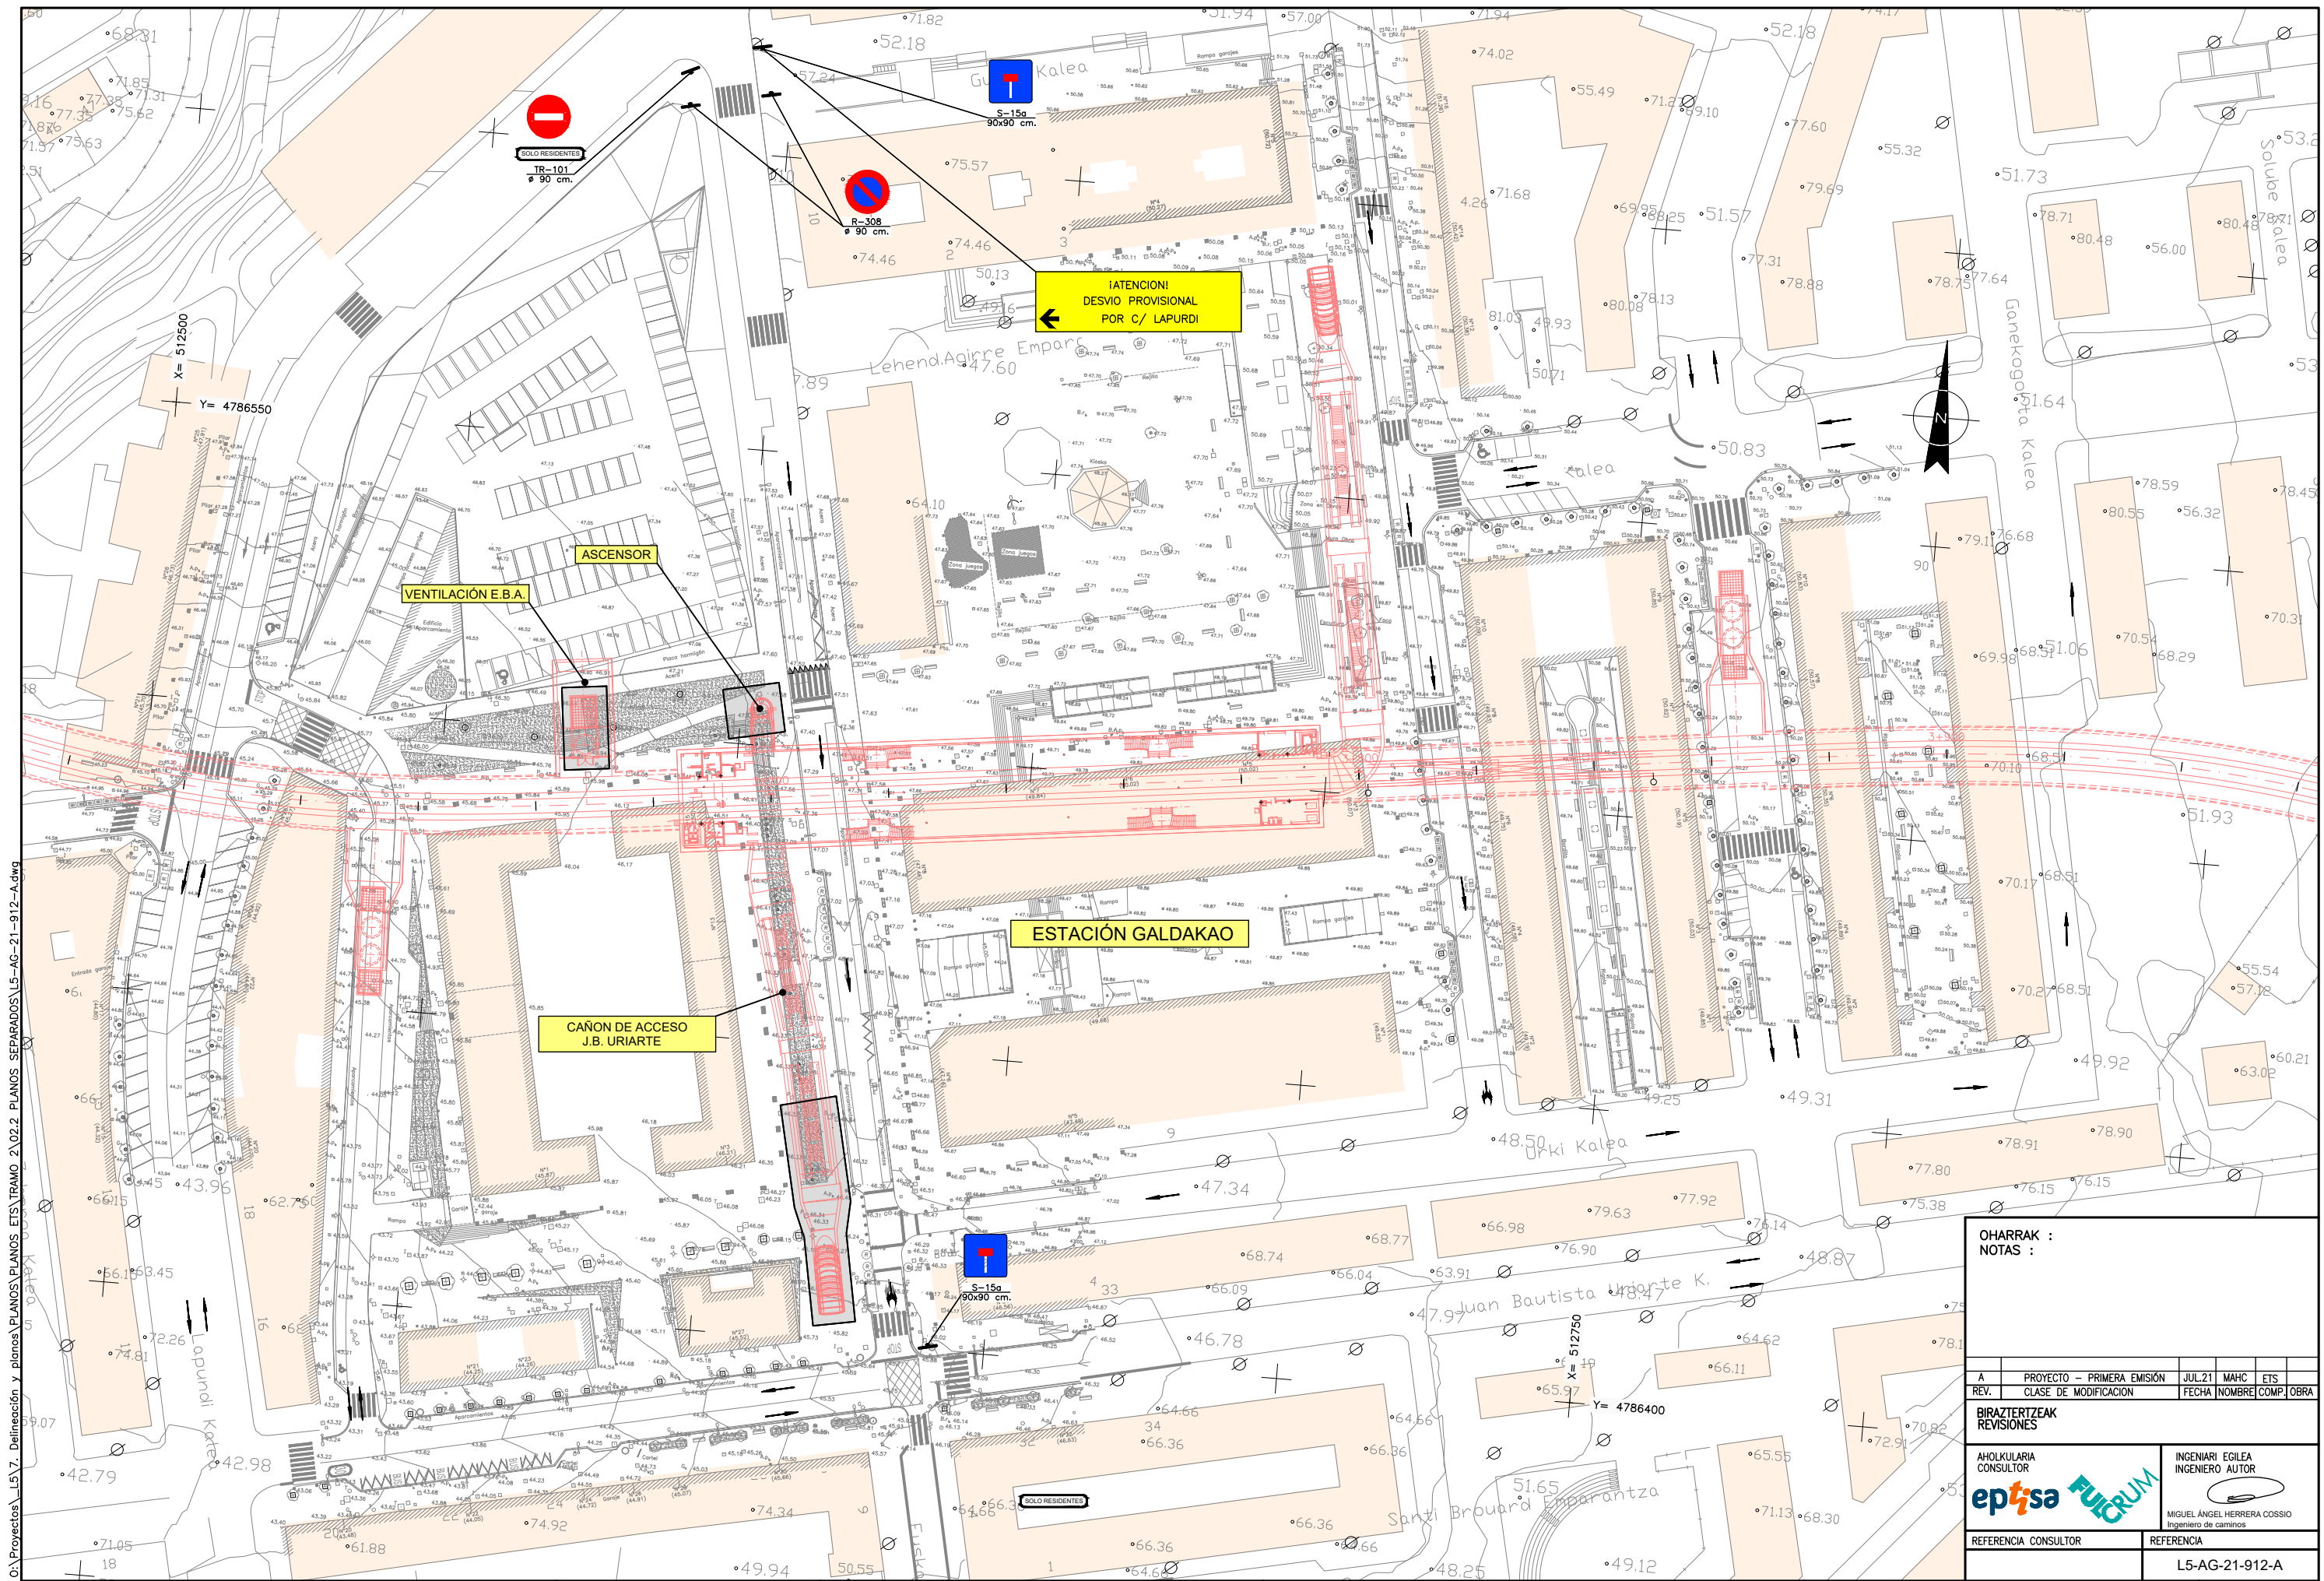

O:\Proyectos\157. Definición y planos\PLANOS PLANOS ETS\TRAMO 2\02.2. PLANOS PLANOS SEPARADOS\15-AG-21-912-A.dwg

OHARRAK :			
NOTAS :			
A	PROYECTO - PRIMERA EMISIÓN	JUL.21	MAHC ETS
REV.	CLASE DE MODIFICACION	FECHA	NOMBRE COMP. OBRA
BIRAZTERTZEAK			
REVISIONES			
AHOLKULARIA CONSULTOR 		INGENIARI EGILEA INGENIERO AUTOR  MIGUEL ANGEL HERRERA COSSIO Ingeniero de caminos	
REFERENCIA CONSULTOR		REFERENCIA	
		L5-AG-21-912-A	

**EUSKO JAURLARITZA** GOBIERNO VASCO  
 LURRALDE PLANGINTZA ETXEBIZITZA ETA GARRAIO SAILA DEPARTAMENTO DE PLANIFICACIÓN TERRITORIAL, VIVIENDA Y TRANSPORTES


**ets** euskal trenbide sarea  
 PROIEKTUAREN IKUSKAPENA ETA ZUZENDARITZA INSPECCIÓN Y DIRECCIÓN DEL PROYECTO

ESKALA ORIGINAL: ESCALA ORIGINAL  
 1/500  
 EN DIN A1  
 0 5 15 25m.  
 ESKALA GRAFIKOA ESCALA GRAFICA

PROYECTO IZENBURUA TÍTULO DEL PROYECTO  
**BILBOKO METROPOLI-TRENBIDEAREN 5. LINEAKO ERAIKUNTZA PROIEKTUA. APERRIBAI - GALDAKAO TARTEA**  
 PROYECTO CONSTRUCTIVO DE LA LÍNEA 5 DEL FERROCARRIL METROPOLITANO DE BILBAO. TRAMO APERRIBAI - GALDAKAO

PLANU - IZENBURUA TÍTULO DEL PLANO  
**DESVIOS DE TRAFICO ESTACIÓN DE GALDAKAO PLANTA**

PLANU-ZNB / N. PLANO  
**15.2**  
 ORRIA / HOJA  
 2 SIGUE 4

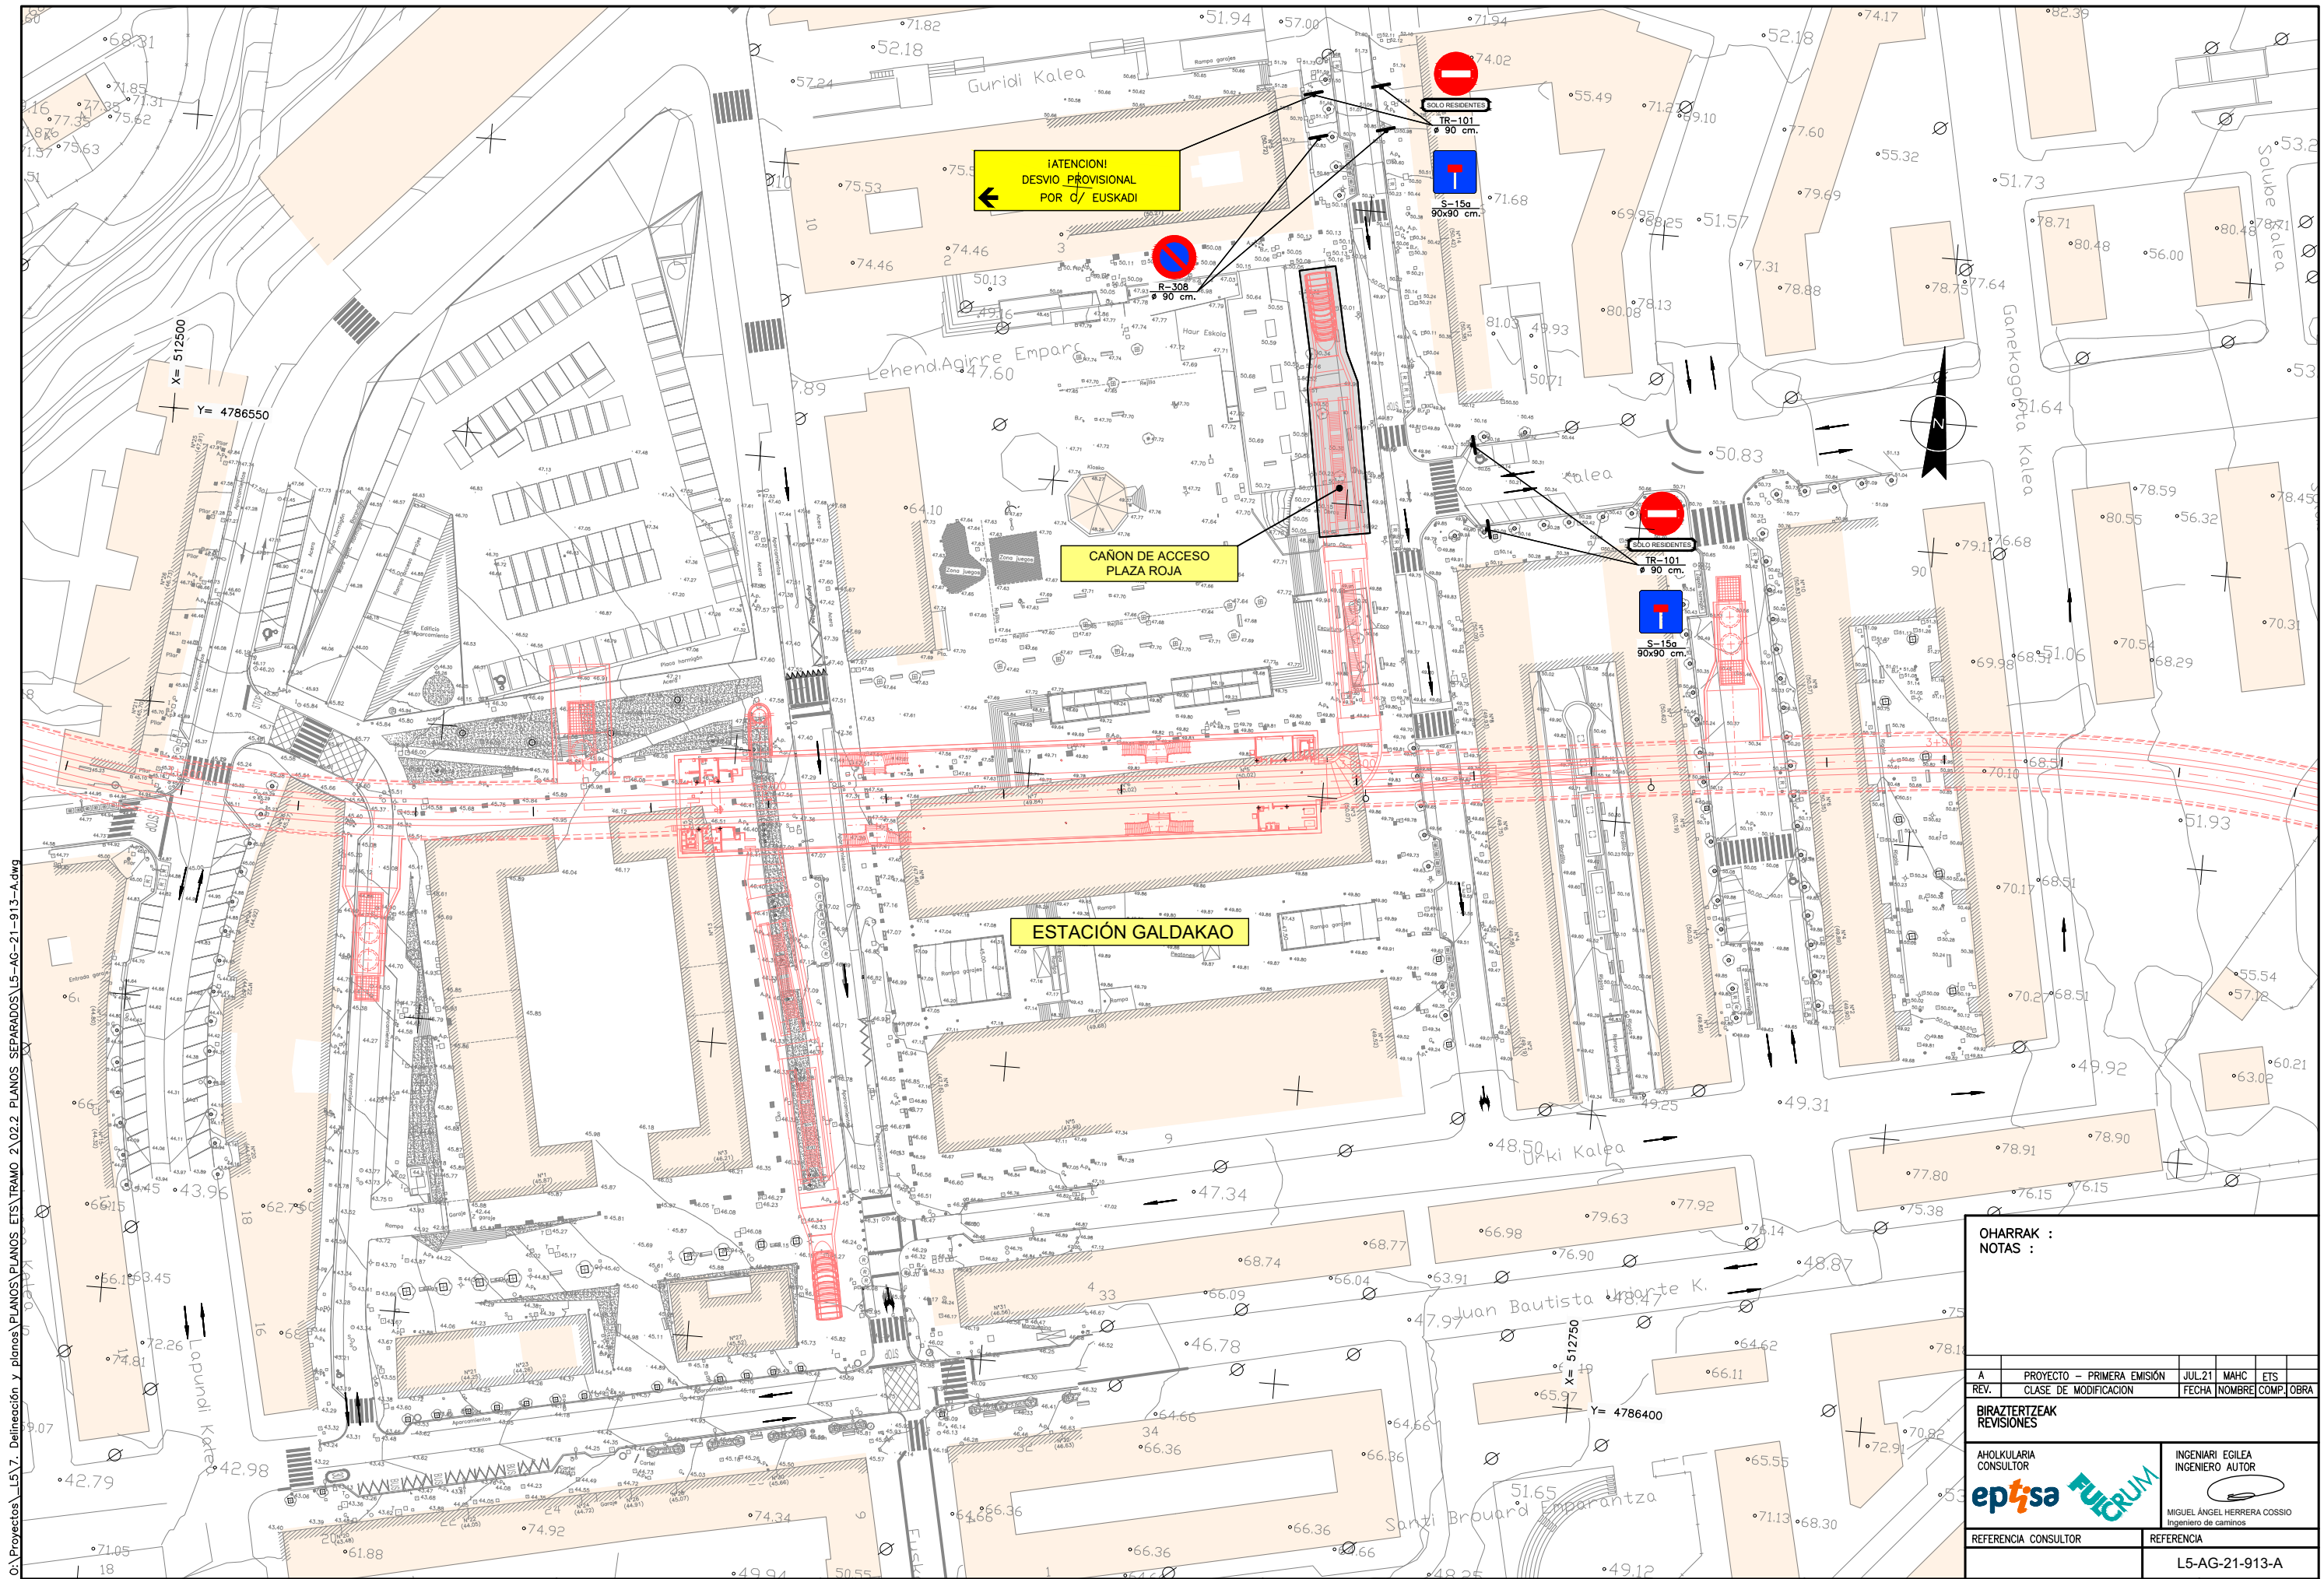

01.Proyectos\_L5.7. Delineación y planos PLANOS PLANOS ETS TRAMO 2.02.2. PLANOS SEPARADOS\_L5-AG-21-913-A.dwg

OHARRAK : NOTAS :			
A	PROYECTO - PRIMERA EMISIÓN	JUL21	MAHC ETS
REV.	CLASE DE MODIFICACION	FECHA	NOMBRE COMP. OBRA
BIRAZTERTZEAK REVISIONES			
AHOLKULARIA CONSULTOR		INGENIARI EGILEA AUTOR	
epi		FUGRUM	
REFERENCIA CONSULTOR		REFERENCIA	
		L5-AG-21-913-A	

**EUSKO JAURLARITZA** GOBIERNO VASCO  
LURRALDE PLANGINTZA ETXEBIZITZA ETA GARRAIO SAILA DEPARTAMENTO DE PLANIFICACIÓN TERRITORIAL, VIVIENDA Y TRANSPORTES

**ets** euskal trenbide sarea  
PROIEKTUAREN IKUSKAPENA ETA ZUZENDARITZA INSPECCIÓN Y DIRECCIÓN DEL PROYECTO

ESKALA ORIGINAL: ESCALA ORIGINAL  
1/500  
EN DIN A1


ESKALA GRAFIKOA ESCALA GRAFICA

0 5 15 25m.

PROYECTO IZENBURUA TÍTULO DEL PROYECTO  
BILBOKO METROPOLI-TRENBIDEAREN 5. LINEAKO ERAIKUNTZA PROIEKTUA. APERRIBAI - GALDAKAO TARTEA  
PROYECTO CONSTRUCTIVO DE LA LÍNEA 5 DEL FERROCARRIL METROPOLITANO DE BILBAO. TRAMO APERRIBAI - GALDAKAO

PLANU - IZENBURUA TÍTULO DEL PLANO  
DESVIOS DE TRAFICO ESTACIÓN DE GALDAKAO PLANTA

PLANU-ZNB / N. PLANO  
15.2  
ORRIA / HOJA  
3 SIGUE 4

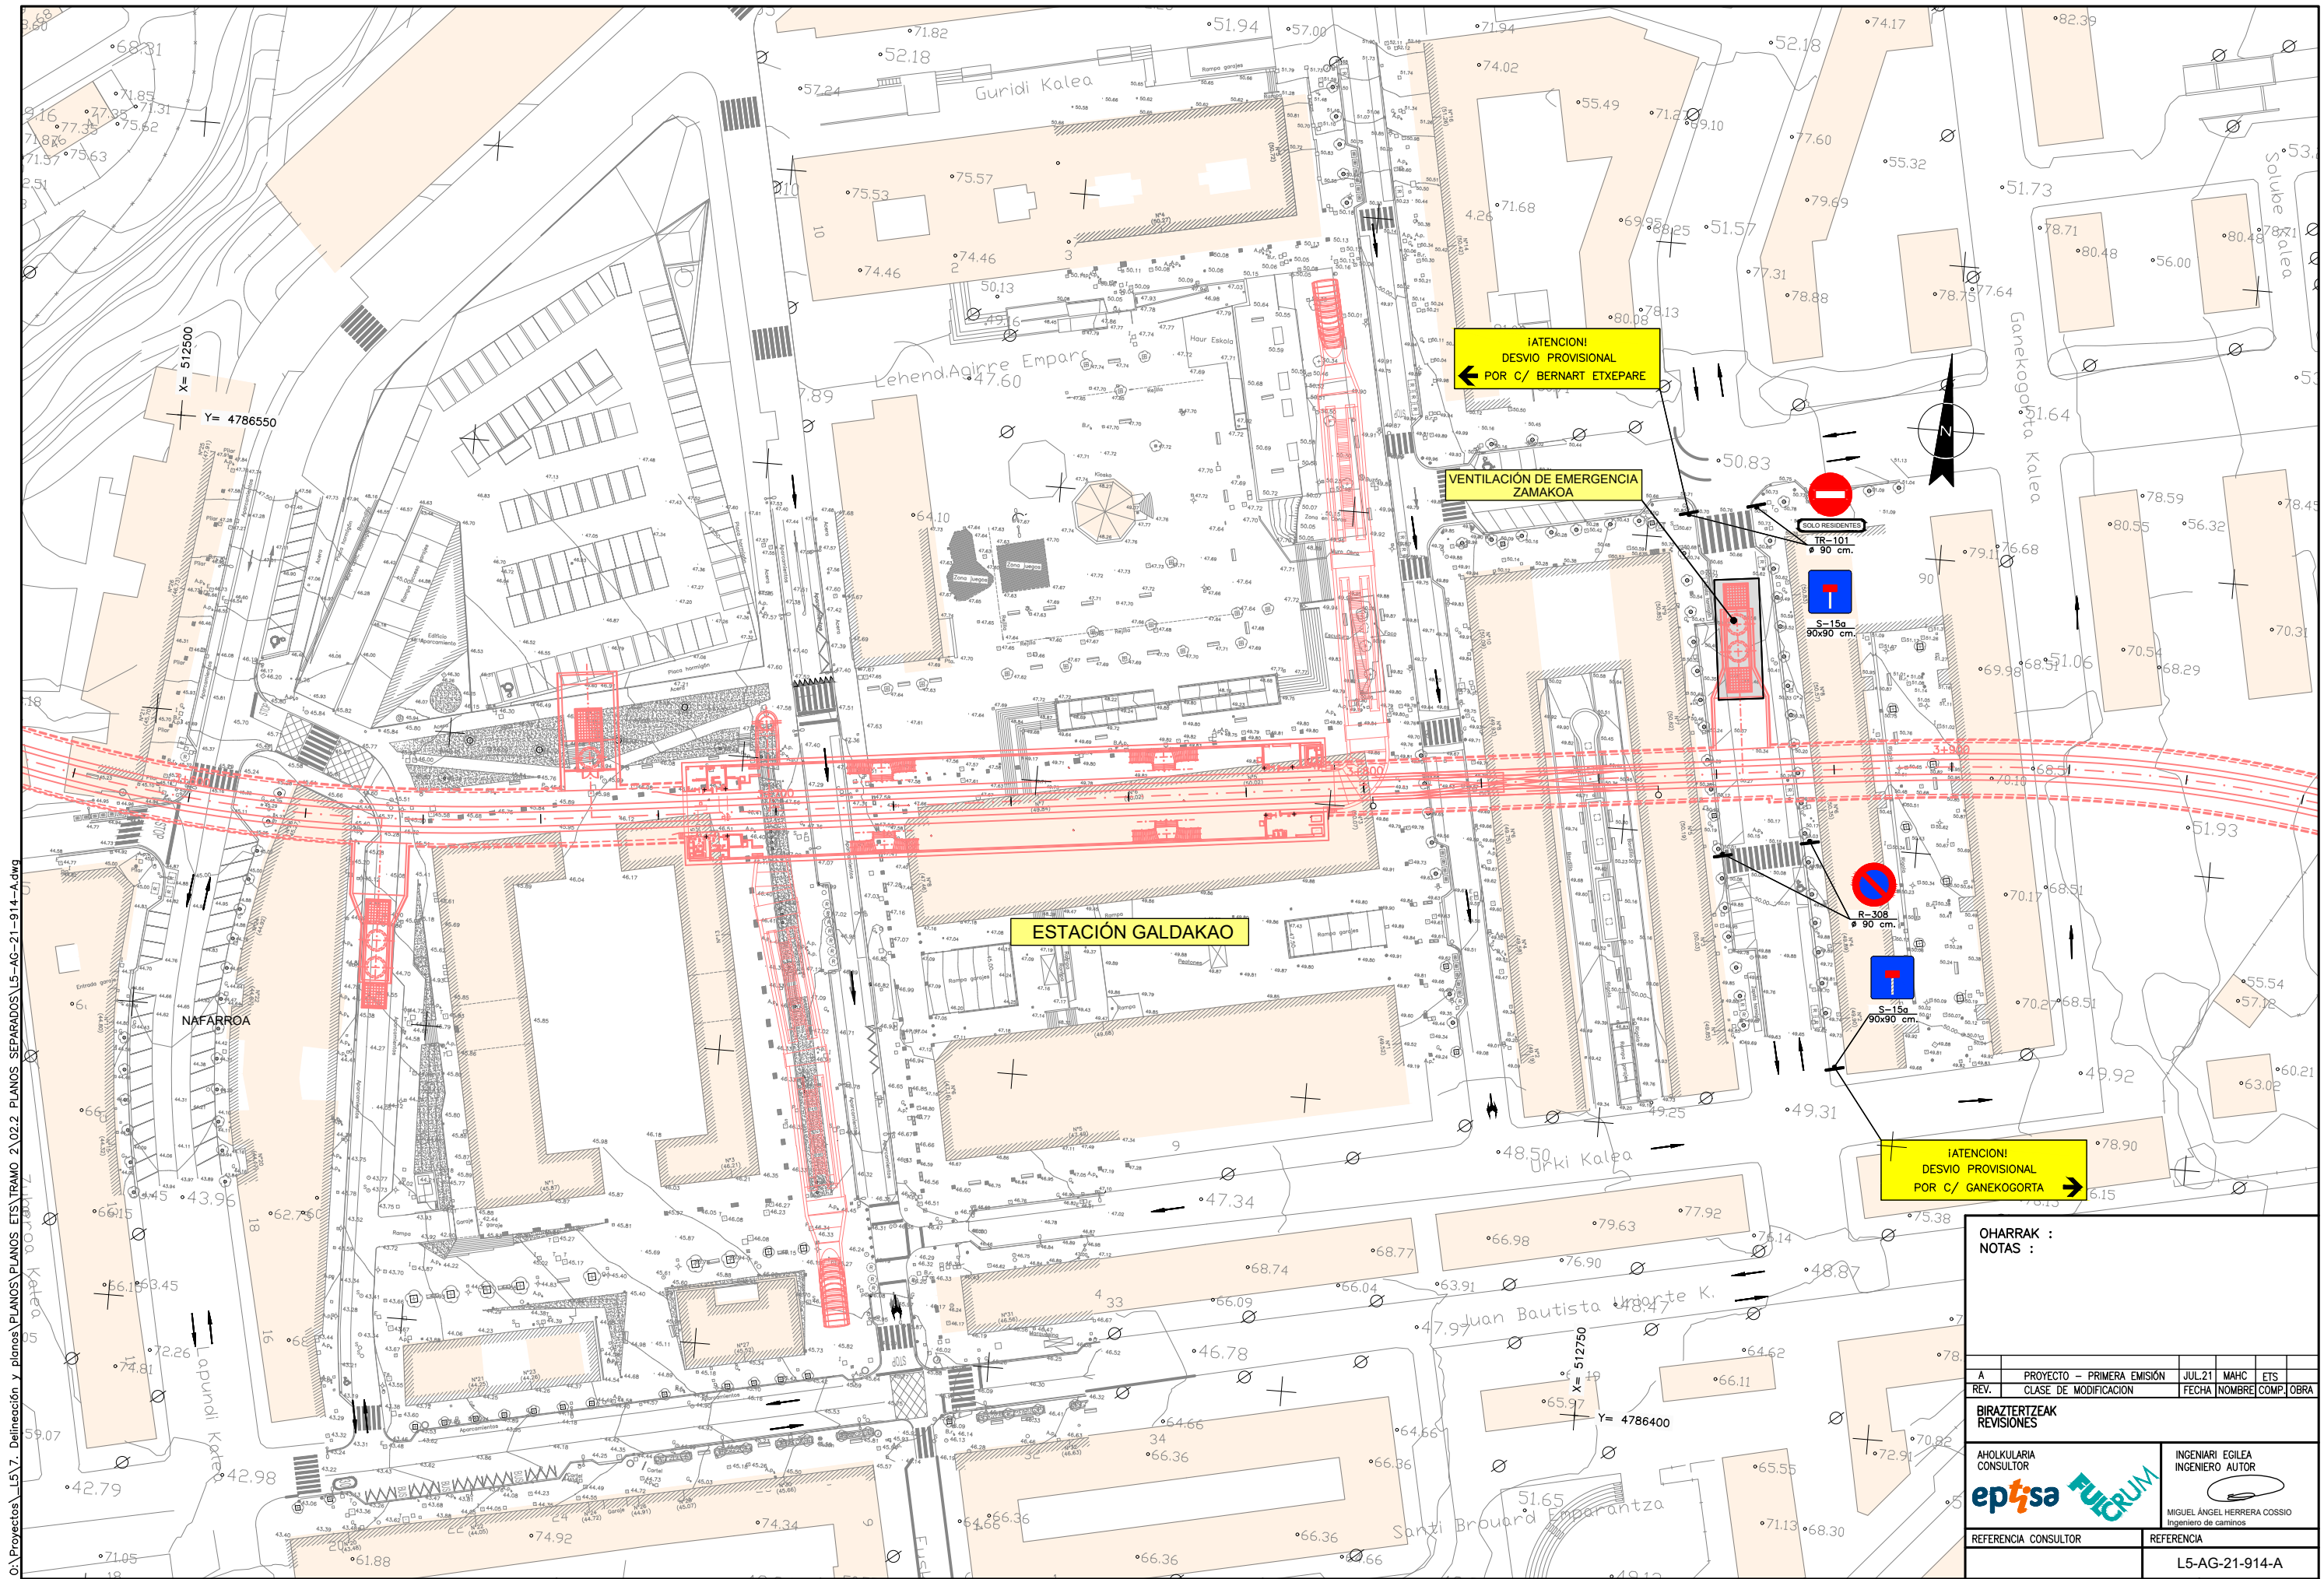

0:\Proyectos\157. Delineación y planos\PLANOS PLANOS ETS\TRAMO 2\02.2. PLANOS SEPARADOS\15-AG-21-914-A.dwg

OHARRAK : NOTAS :			
A	PROYECTO - PRIMERA EMISIÓN	JUL21	MAHC ETS
REV.	CLASE DE MODIFICACION	FECHA	NOMBRE COMP. OBRA
BIRAZTERTZEAK REVISIONES			
AHOLKULARIA CONSULTOR		INGENIARI EGILEA INGENIERO AUTOR	
epi sa FUGRUM		MIGUEL ANGEL HERRERA COSSIO Ingeniero de caminos	
REFERENCIA CONSULTOR		REFERENCIA	
		L5-AG-21-914-A	

**EUSKO JAURLARITZA** GOBIERNO VASCO  
LURRALDE PLANGINTZA ETXEBIZITZA ETA GARRAIO SAILA DEPARTAMENTO DE PLANIFICACIÓN TERRITORIAL, VIVIENDA Y TRANSPORTES

**ets** euskal trenbide sarea PROIEKTUAREN IKUSKAPENA ETA ZUZENDARITZA INSPECCIÓN Y DIRECCIÓN DEL PROYECTO

ESKALA ORIGINAL: ESCALA ORIGINAL 1/500 EN DIN A1

ESKALA GRAFIKOA ESCALA GRAFICA 0 5 15 25m.

PROYECTO IZENBURUA TÍTULO DEL PROYECTO **BILBOKO METROPOLI-TRENBIDEAREN 5. LINEAKO ERAIKUNTZA PROIEKTUA. APERRIBAI - GALDAKAO TARTEA**  
PROYECTO CONSTRUCTIVO DE LA LÍNEA 5 DEL FERROCARRIL METROPOLITANO DE BILBAO. TRAMO APERRIBAI - GALDAKAO

PLANU - IZENBURUA TÍTULO DEL PLANO **DESVIOS DE TRAFICO ESTACIÓN DE GALDAKAO PLANTA**

PLANU-ZNB / N. PLANO **15.2**  
ORRIA / HOJA 4 SIGUEFIN