


O:\Proyectos\L5.7: Delineación y planos\PLANOS PLANOS SEPARADOS\L5-AG-21-1024-A.dwg

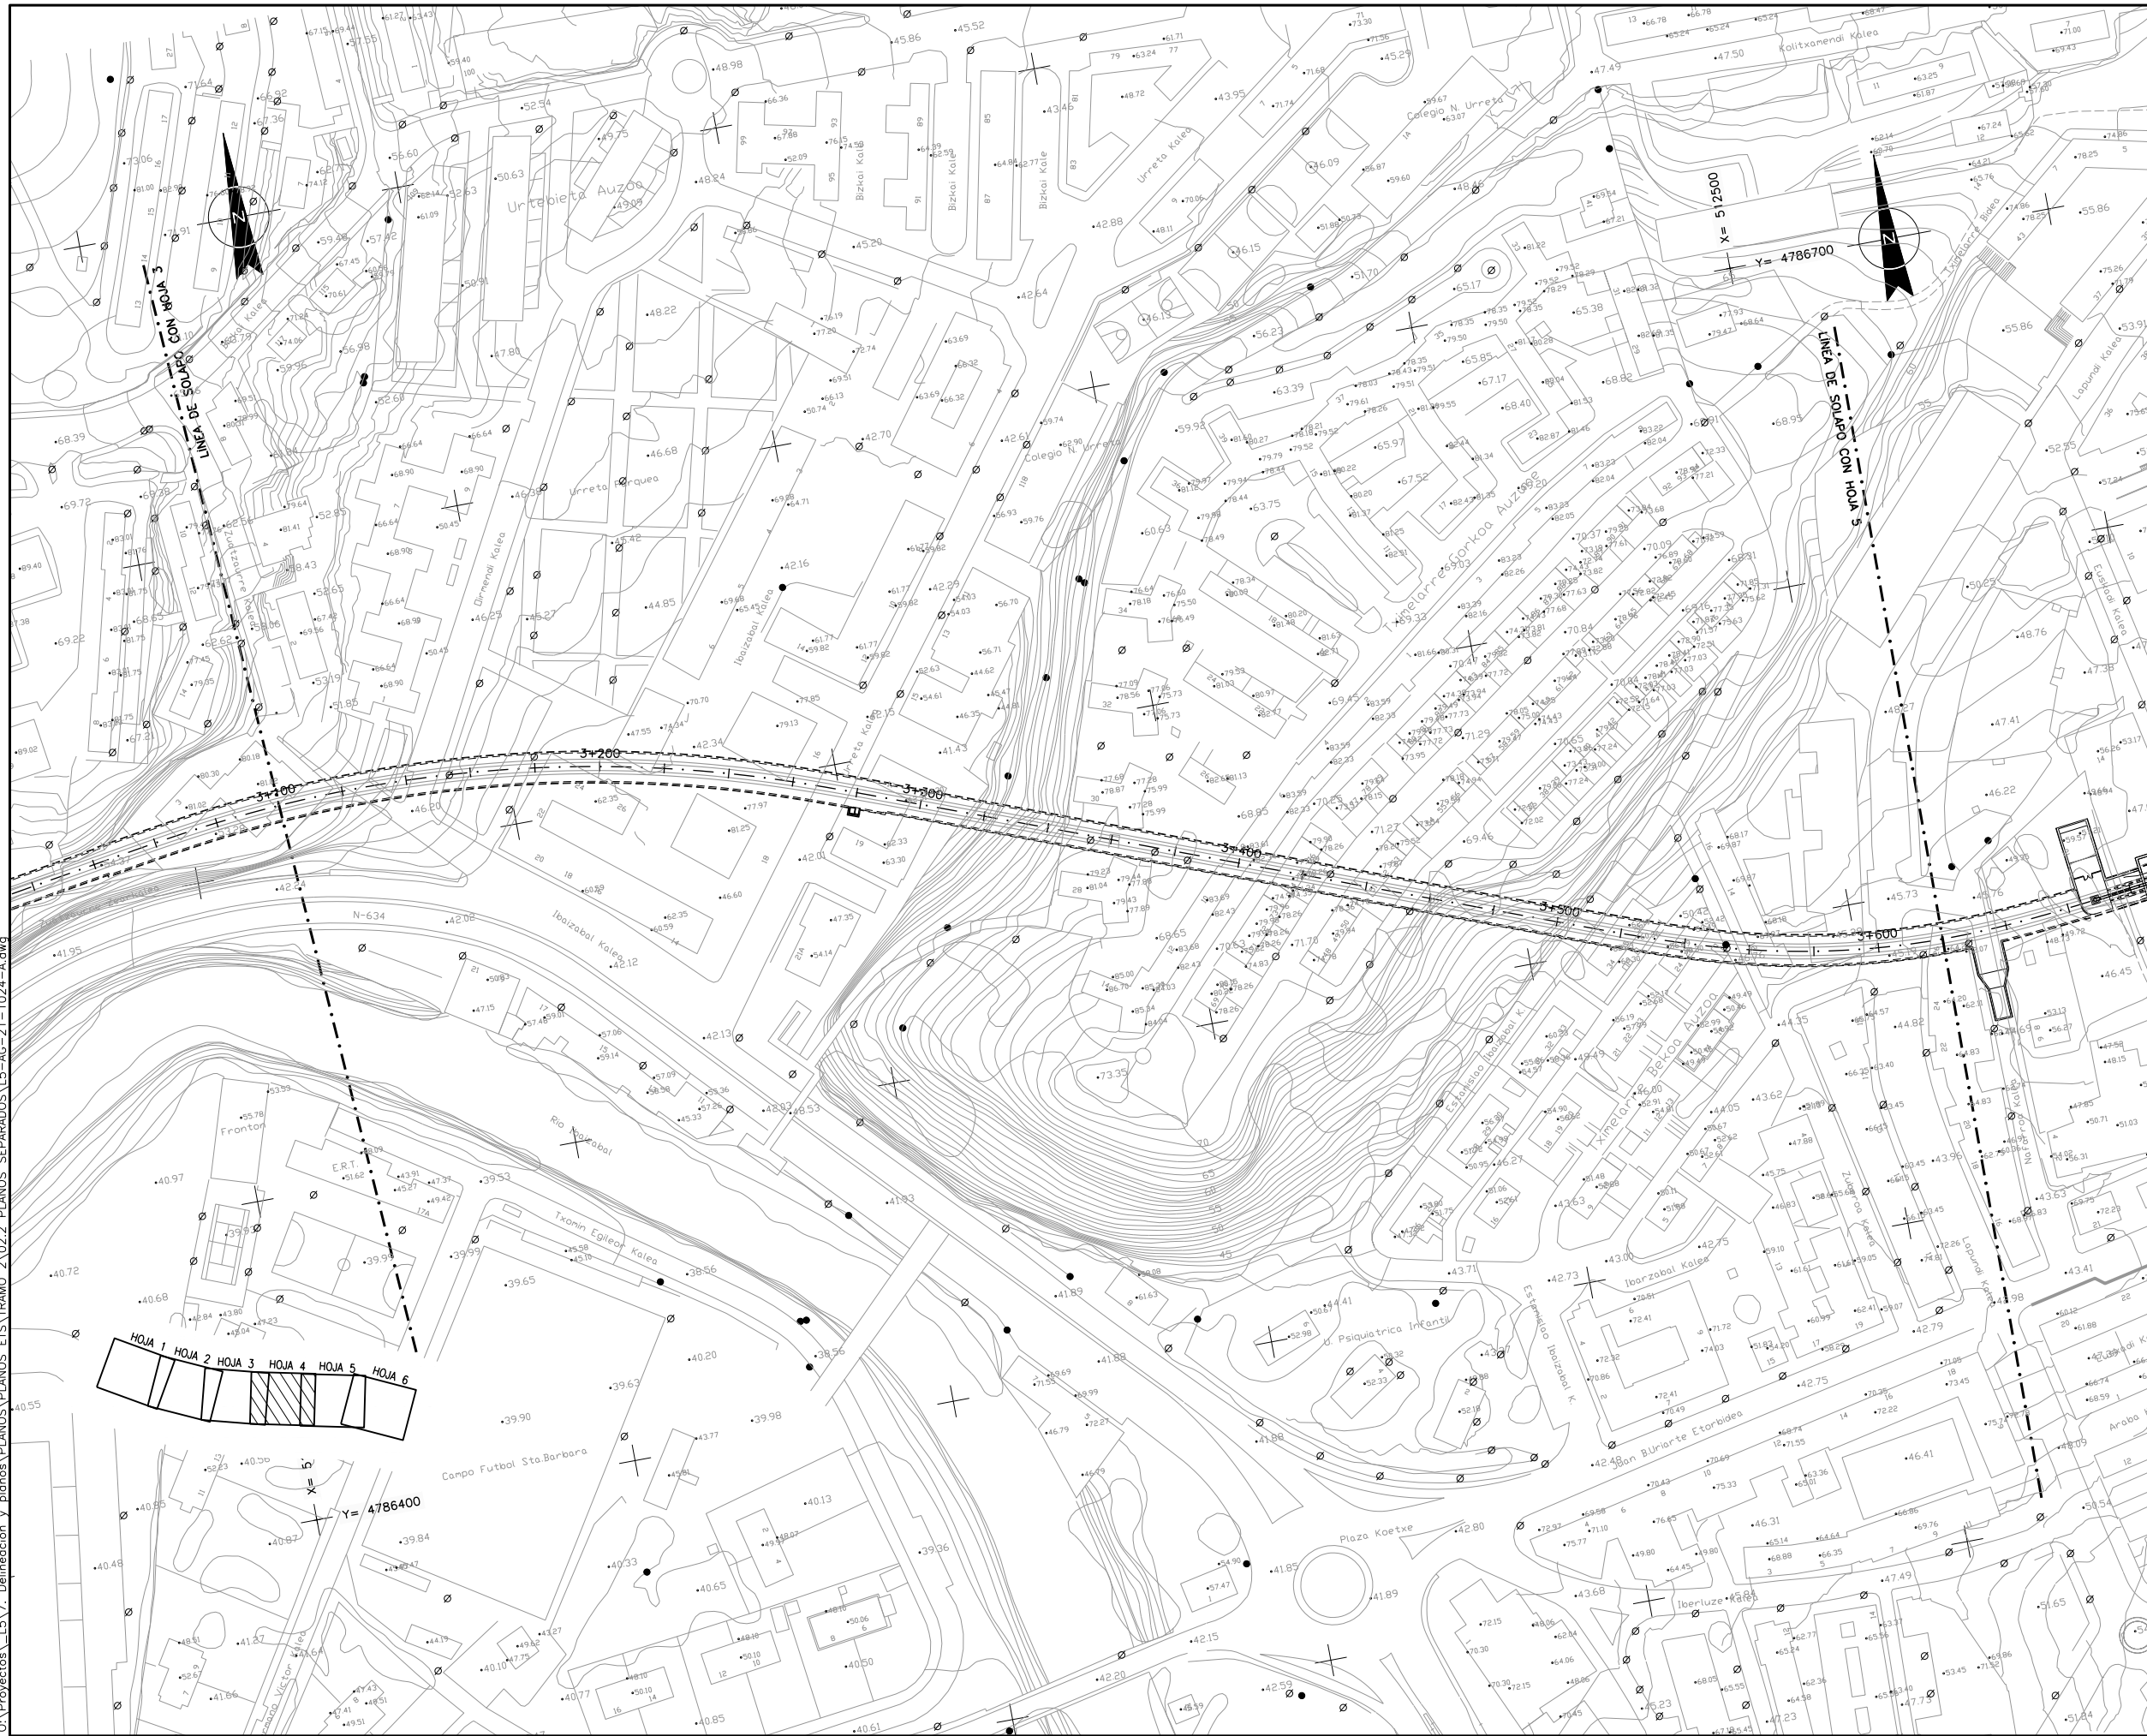

OHARRAK :  
NOTAS :

#### LEYENDA

- TREPADORAS EN CABECERA DE MURO  
(HEDERA HELIX, PARTHENOCISSUS  
TRICUSPIDATA Y LONICERA PERICLYMENUM)
- SIEMBRA DE HERBÁCEAS (S1)
- SIEMBRA DE HERBÁCEAS (S1) Y PLANTACIÓN  
DE CHOPOS (POPULUS NIGRA)
- HIDROSIEMBRA DE HERBÁCEAS Y  
LEÑOSAS (H1) Y PLANTACIÓN DE  
ROBLEDAL-BOSQUE MIXTO DE  
FRONDOSAS

A	PROYECTO - PRIMERA EMISIÓN	JUL.21	MAHC	ETS
REV.	CLASE DE MODIFICACIÓN	FECHA	NOMBRE	COMP. OBRA
BIRAZTERTZEAK REVISIONES				
AHOLKULARIA CONSULTOR		INGENIARI EGILEA INGENIERO AUTOR		
epi		FUGRUM		
REFERENCIA CONSULTOR		REFERENCIA		
		L5-AG-21-1024-A		

EUSKO JAURLARITZA

GOBIERNO VASCO

LURRALDE PLANGINTZA  
ETXEBIZITZA ETA GARRAIO SAILA

DEPARTAMENTO DE PLANIFICACIÓN  
TERRITORIAL, VIVIENDA Y TRANSPORTES

et euskal trenbide sarea

PROIEKTUAREN KUSKAPENA ETA ZUZENDARITZA  
INSPECCIÓN Y DIRECCIÓN DEL PROYECTO

ESKALA ORIGINAL:  
ESCALA ORIGINAL  
1/1000  
EN DIN A1

0 10 30 50

ESKALA GRAFIKOA  
ESCALA GRAFICA

PROIEKTU IZENBURUA  
TÍTULO DEL PROYECTO  
BILBOKO METROPOLI-TRENBIDEAREN 5. LINEAKO  
ERAIKUNTZA PROIEKTUA. APERRIBAI - GALDAKAO TARTEA  
PROYECTO CONSTRUCTIVO DE LA LINEA 5 DEL FERROCARRIL  
METROPOLITANO DE BILBAO. TRAMO APERRIBAI - GALDAKAO

PLANU - IZENBURUA  
TÍTULO DEL PLANO  
MEDIDAS CORRECTORAS DE I.A Y REVEGETACIÓN  
PROYECTO DE REVEGETACIÓN  
PLANTA

PLANU-ZNB / N. PLANO  
20.2.1  
ORRIA / HOJA  
4 SIGUE 5