


PK= 0+230.214
 CV= 3.700
 KV= 2000.000
 W = 0.004
 Lv= 8.828
 D = -0.005

PLANO DE COMPARACION		P.K.													
		0+000	20,000	40,000	60,000	80,000	100,000	120,000	140,000	160,000	180,000	200,000	220,000	240,000	253,487
DISTANCIAS	AL ORIGEN	0,000	20,000	40,000	60,000	80,000	100,000	120,000	140,000	160,000	180,000	200,000	220,000	240,000	253,487
	PARCIALES	0,000	20,000	40,000	60,000	80,000	100,000	120,000	140,000	160,000	180,000	200,000	220,000	240,000	253,487
ORDENADAS	RASANTE	3,700	3,700	3,700	3,700	3,700	3,700	3,700	3,700	3,700	3,700	3,700	3,700	3,700	3,700
	TERRENO	4,14	3,61	3,50	4,02	3,61	4,00	4,00	4,00	4,05	3,62	3,05	2,86	2,86	2,86
COTAS ROJAS	DESMONTE	0,44			0,32	0,11	0,30	0,30	0,30	0,30	0,30	0,30	0,30	0,30	0,30
	TERRAPLEN		0,08	0,25								0,08	0,08	0,08	0,08
ACUERDOS VERTICALES															
DIAGRAMA DE CURVATURAS															
DIAGRAMA DE PERALTES	BORDE DERECHO	---													
	BORDE IZQUIERDO	---													

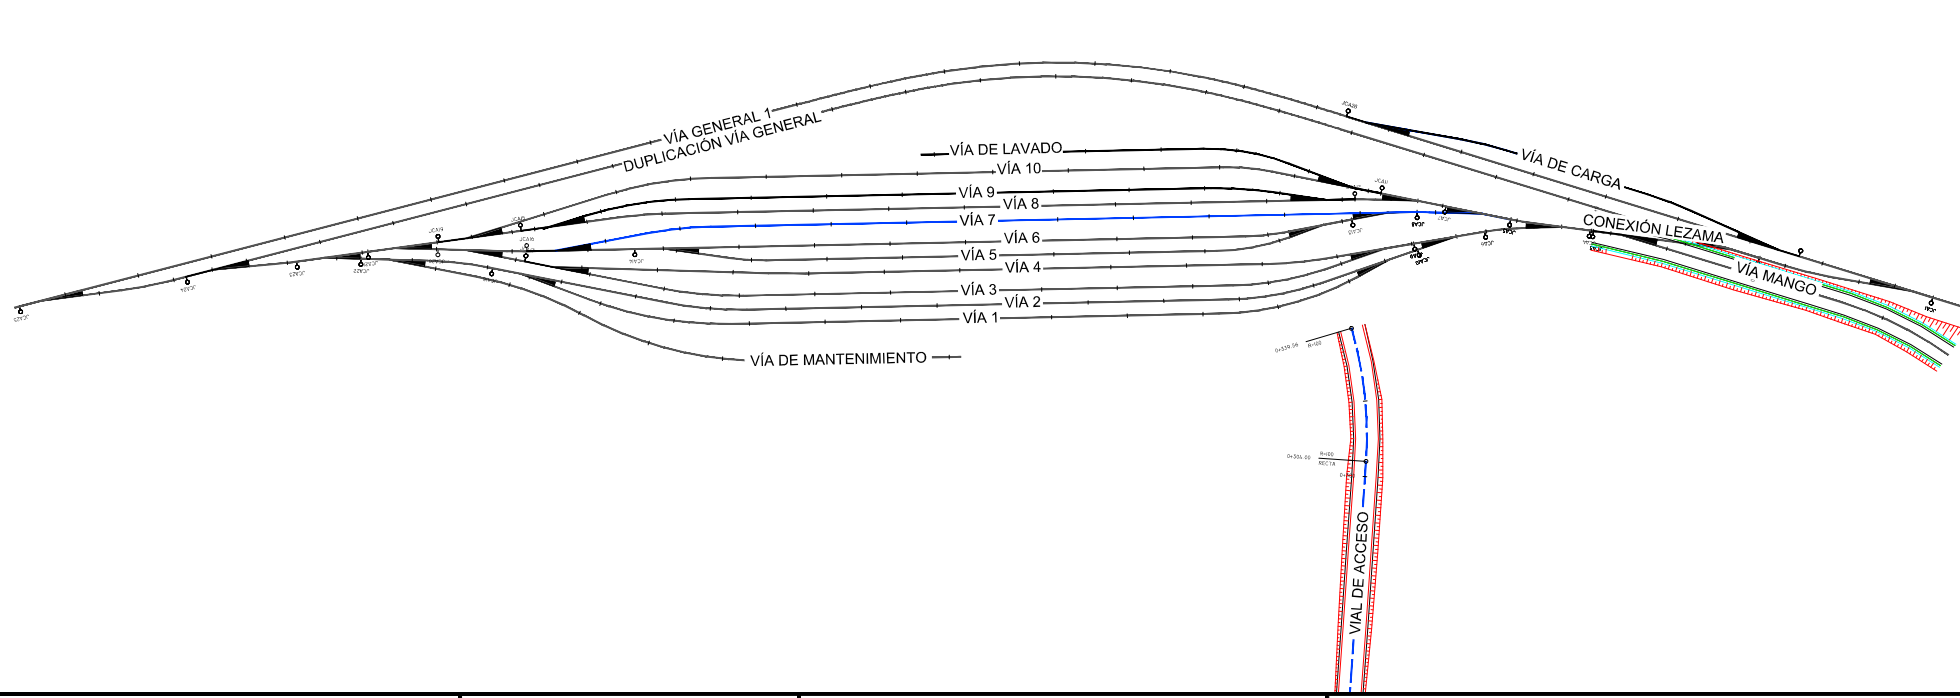

OHARRAK:
 NOTAS:

REV.	PRIMERA EMISION	FECHA	Nombre	COMP.	OBRA
A	PRIMERA EMISION	Sep-17			
BERRIKUSPENAK / REVISIONES					
AHOLKULARIA / CONSULTOR			INGENIARI EGILEA		
PAYMACOTAS EUSKADI			INGENIERO AUTOR		
AHOLKULARIAREN ERREFERENTZIA			ERREFERENTZIA		
REFERENCIA CONSULTOR			REFERENCIA		
04_01_TRAZADO PLANTA Y PERFIL LONG					