



PK= 0+212,807
 CV= 3,700
 KV= 3000,000
 W = 0,004
 Lv= 13,230
 D = -0,007

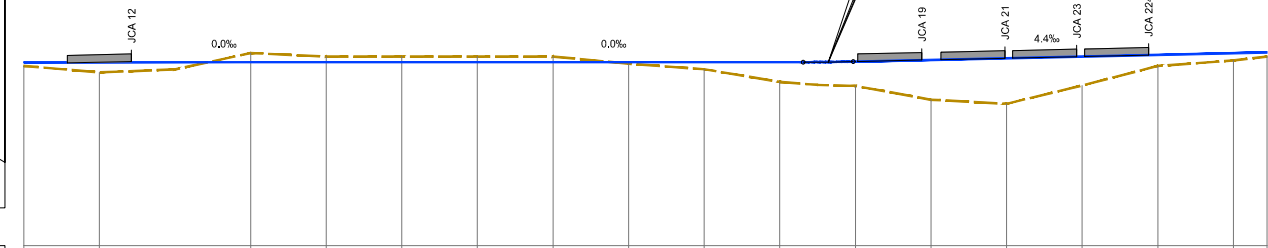

PLANO DE COMPARACION		P.K.	
DISTANCIAS	AL ORIGEN	0+000	0+200
	PARCIALES	0+000	0+200
ORDENADAS	RASANTE	3,700	3,700
	TERRENO	3,50	3,16
COTAS ROJAS	DESMONTE	0,48	0,39
	TERRAPLEN	0,29	0,4
ACUERDOS VERTICALES			
DIAGRAMA DE CURVATURAS			
DIAGRAMA DE PERALTES			

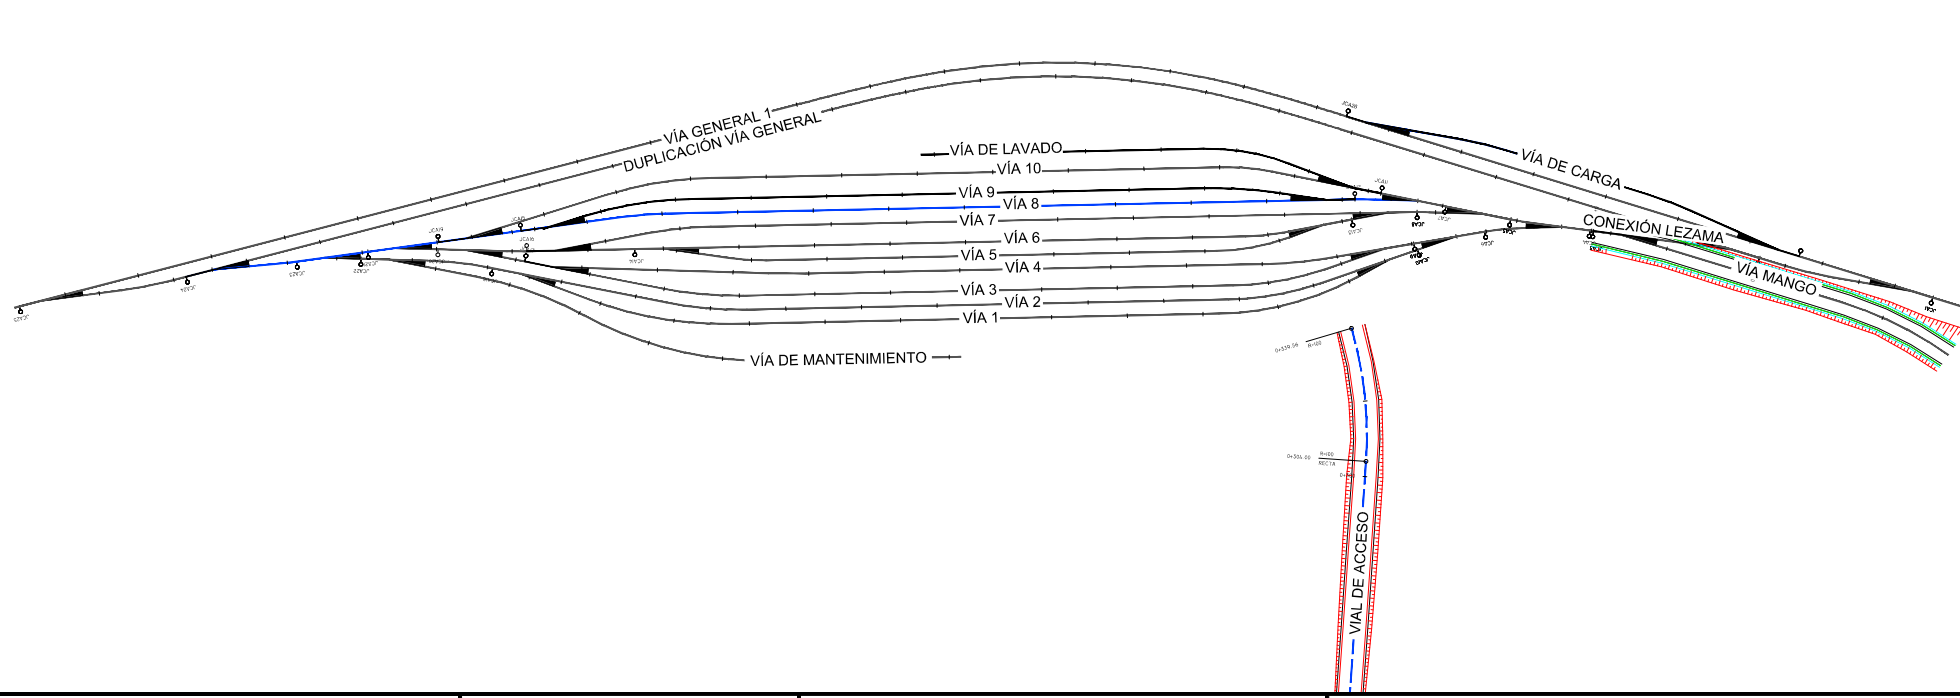

OHARRAK:
 NOTAS:

REV.	PRIMERA EMISION	FECHA	Nombre	COMP.	OBRA
		Sep-17			
BERRIKUSPENAK / REVISIONES					
AHOLKULARIA / CONSULTOR PAYMACOTAS EUSKADI 			INGENIARI EGILEA INGENIERO AUTOR 		
AHOLKULARIAREN ERREFERENTZIA REFERENCIA CONSULTOR			ERREFERENTZIA REFERENCIA		
04_01_TRAZADO PLANTA Y PERFIL LONG					