



DESVÍO TIPO  
DSM-B1-UIC54-100-1:6-CC

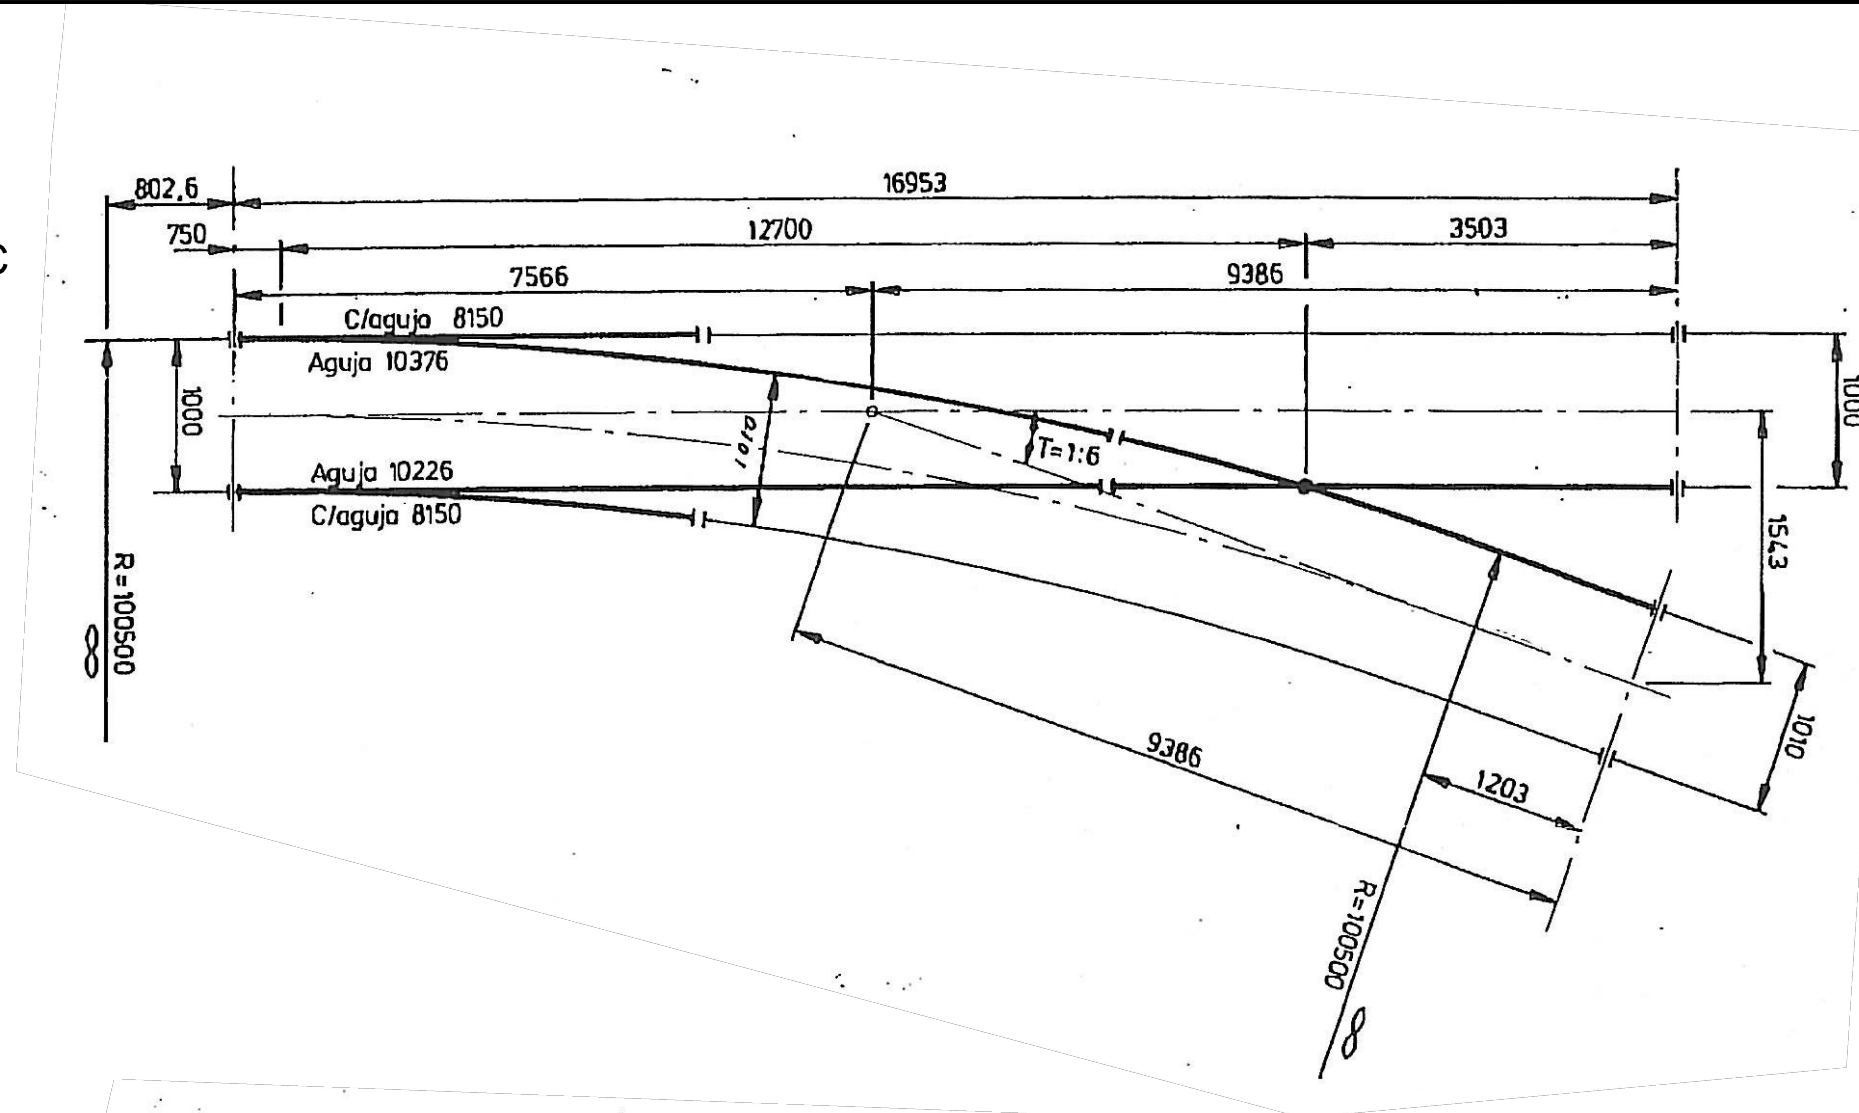

DESVÍO TIPO  
DSM-B1-UIC54-100-1:8-CR

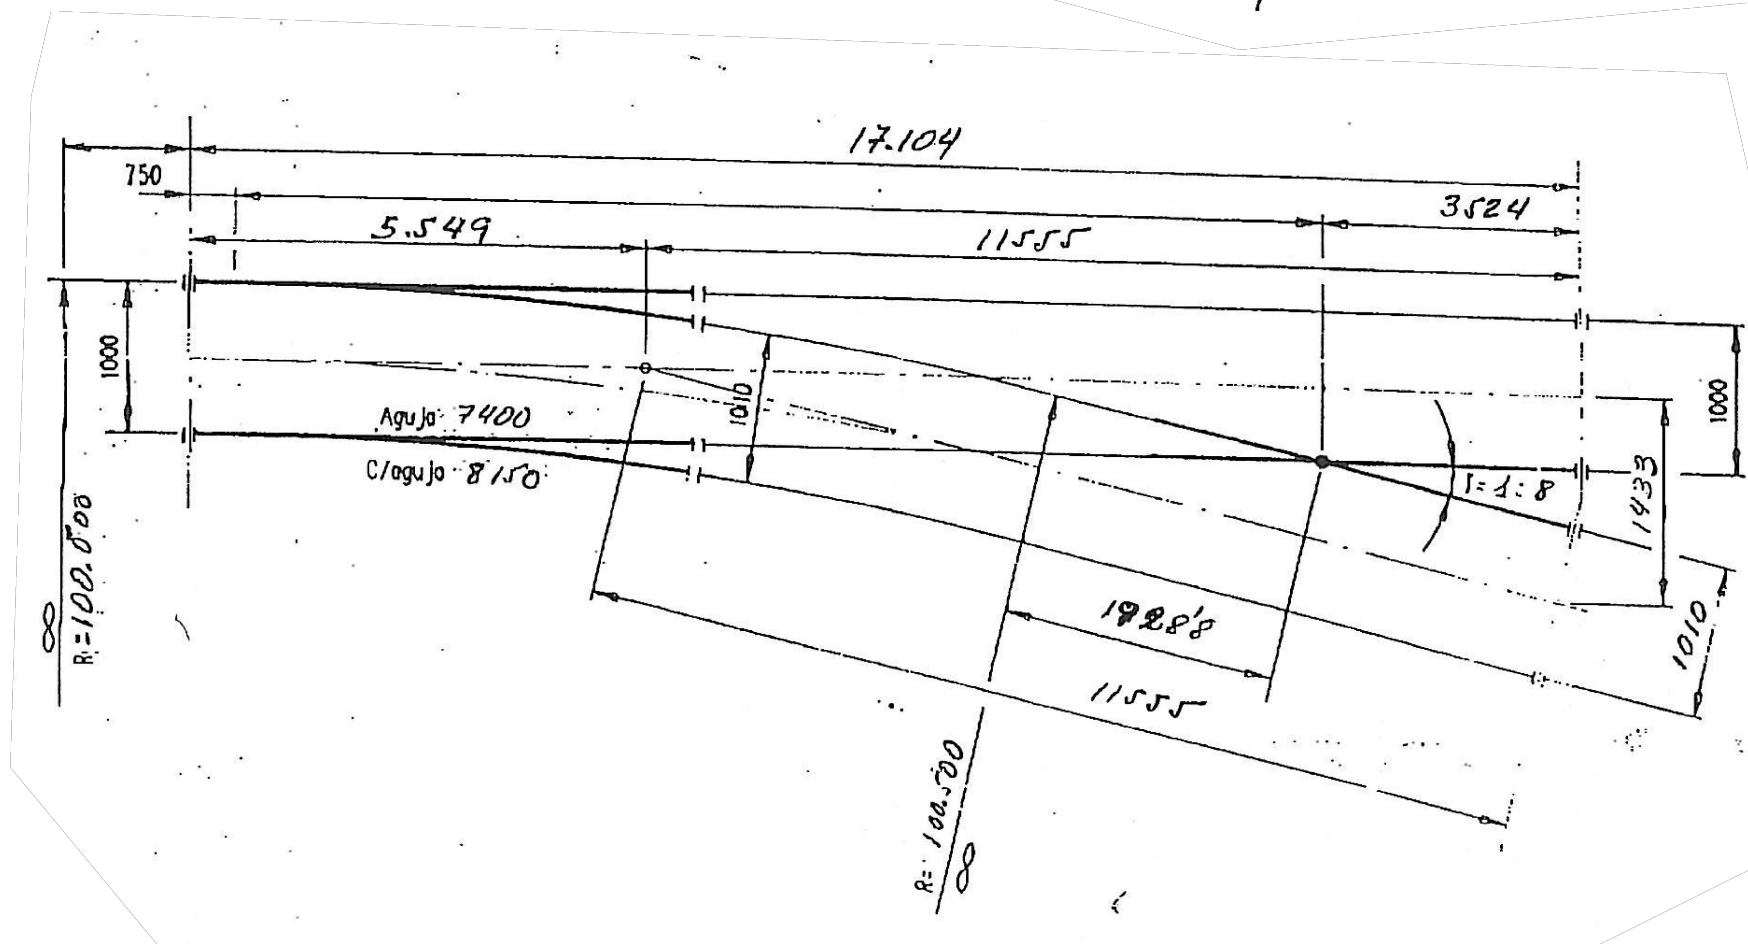

OHARRAK:  
NOTAS:

REV.	PRIMERA EMISION	CLASE DE MODIFICACION	FECHA	NOMBRE	COMP.	OBRA
			Sep-17			
BERRIKUSPENAK / REVISIONES						
AHOLKULARIA / CONSULTOR			INGENIARI EGILEA			
PAYMACOTAS EUSKADI			INGENIERO AUTOR			
AHOLKULARIAREN ERREFERENTZIA			ERREFERENTZIA			
REFERENCIA CONSULTOR			REFERENCIA			
05 SUPREESTRUCTURA DE VIA						