


OHARRAK:
NOTAS:

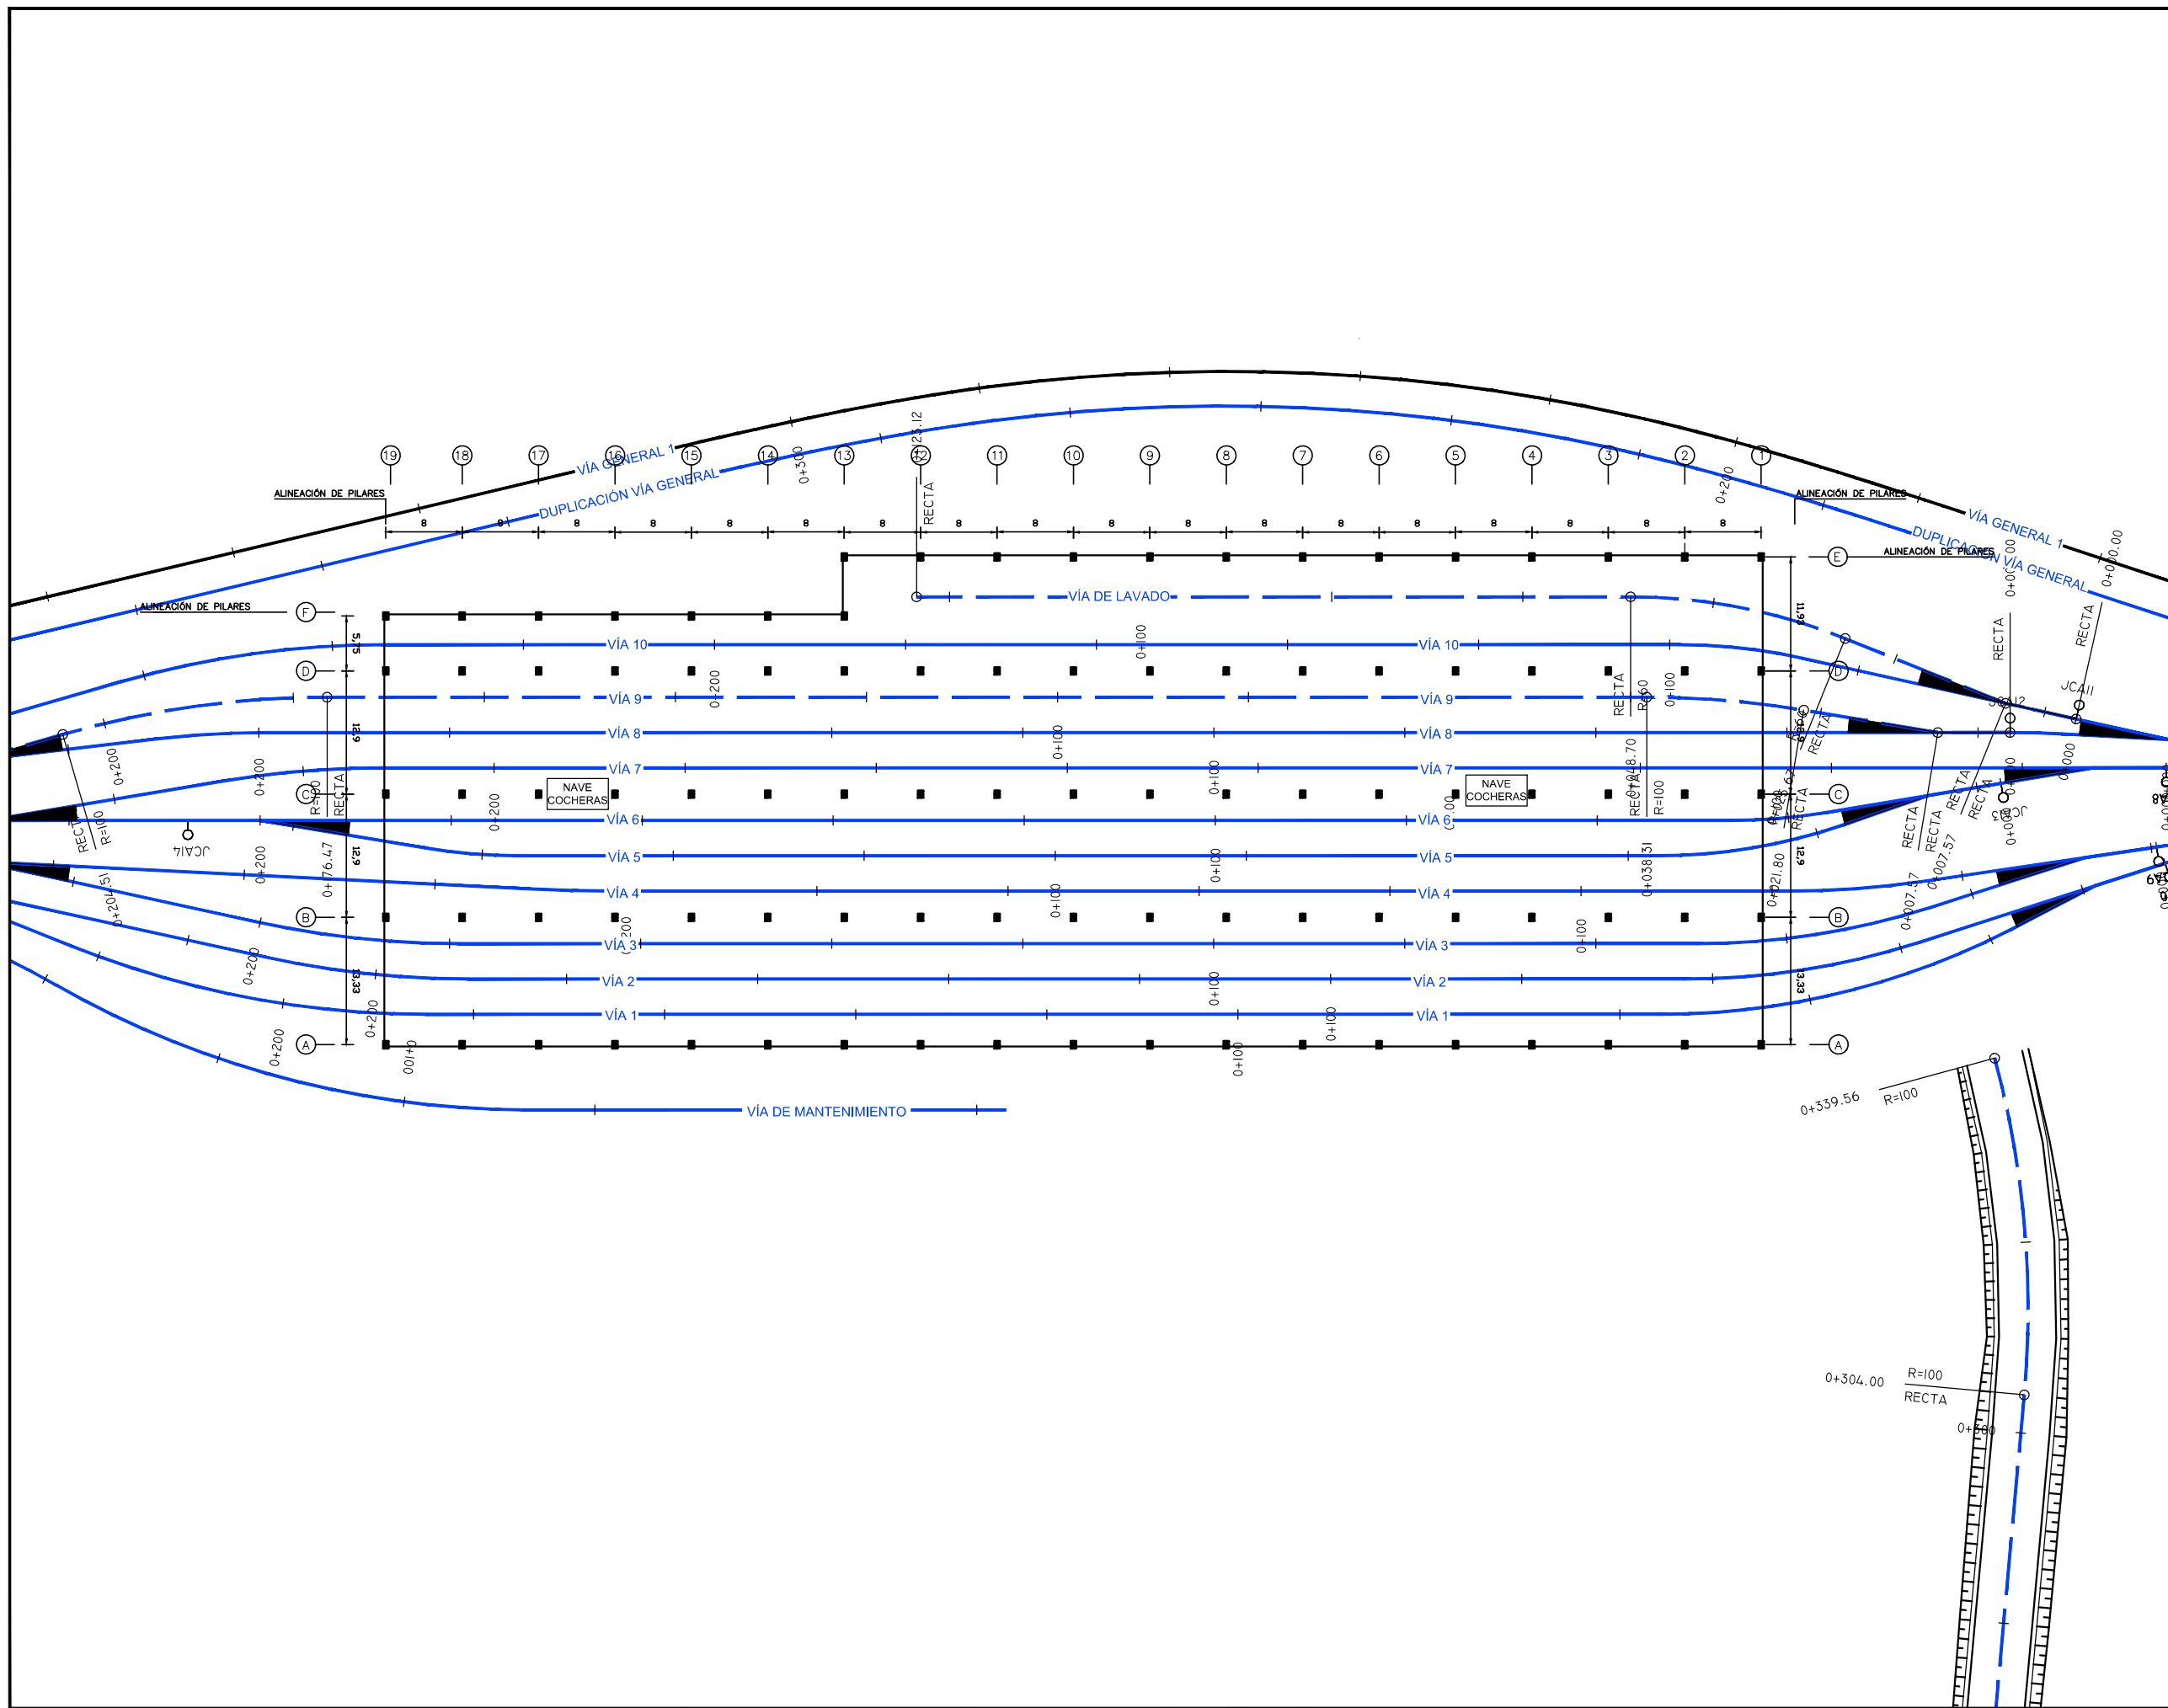

REV.	PRIMERA EMISION	FECHA	Nombre	COMP.	OBRA
BERRIKUSPENAK / REVISIONES					
AHOLKULARIA / CONSULTOR			INGENIARI EGILEA INGENIERO AUTOR		
PAYMACOTAS EUSKADI					
AHOLKULARIAREN ERREFERENTZIA REFERENCIA CONSULTOR			ERREFERENTZIA REFERENCIA		
07_01_ESTRUCTURAS					