


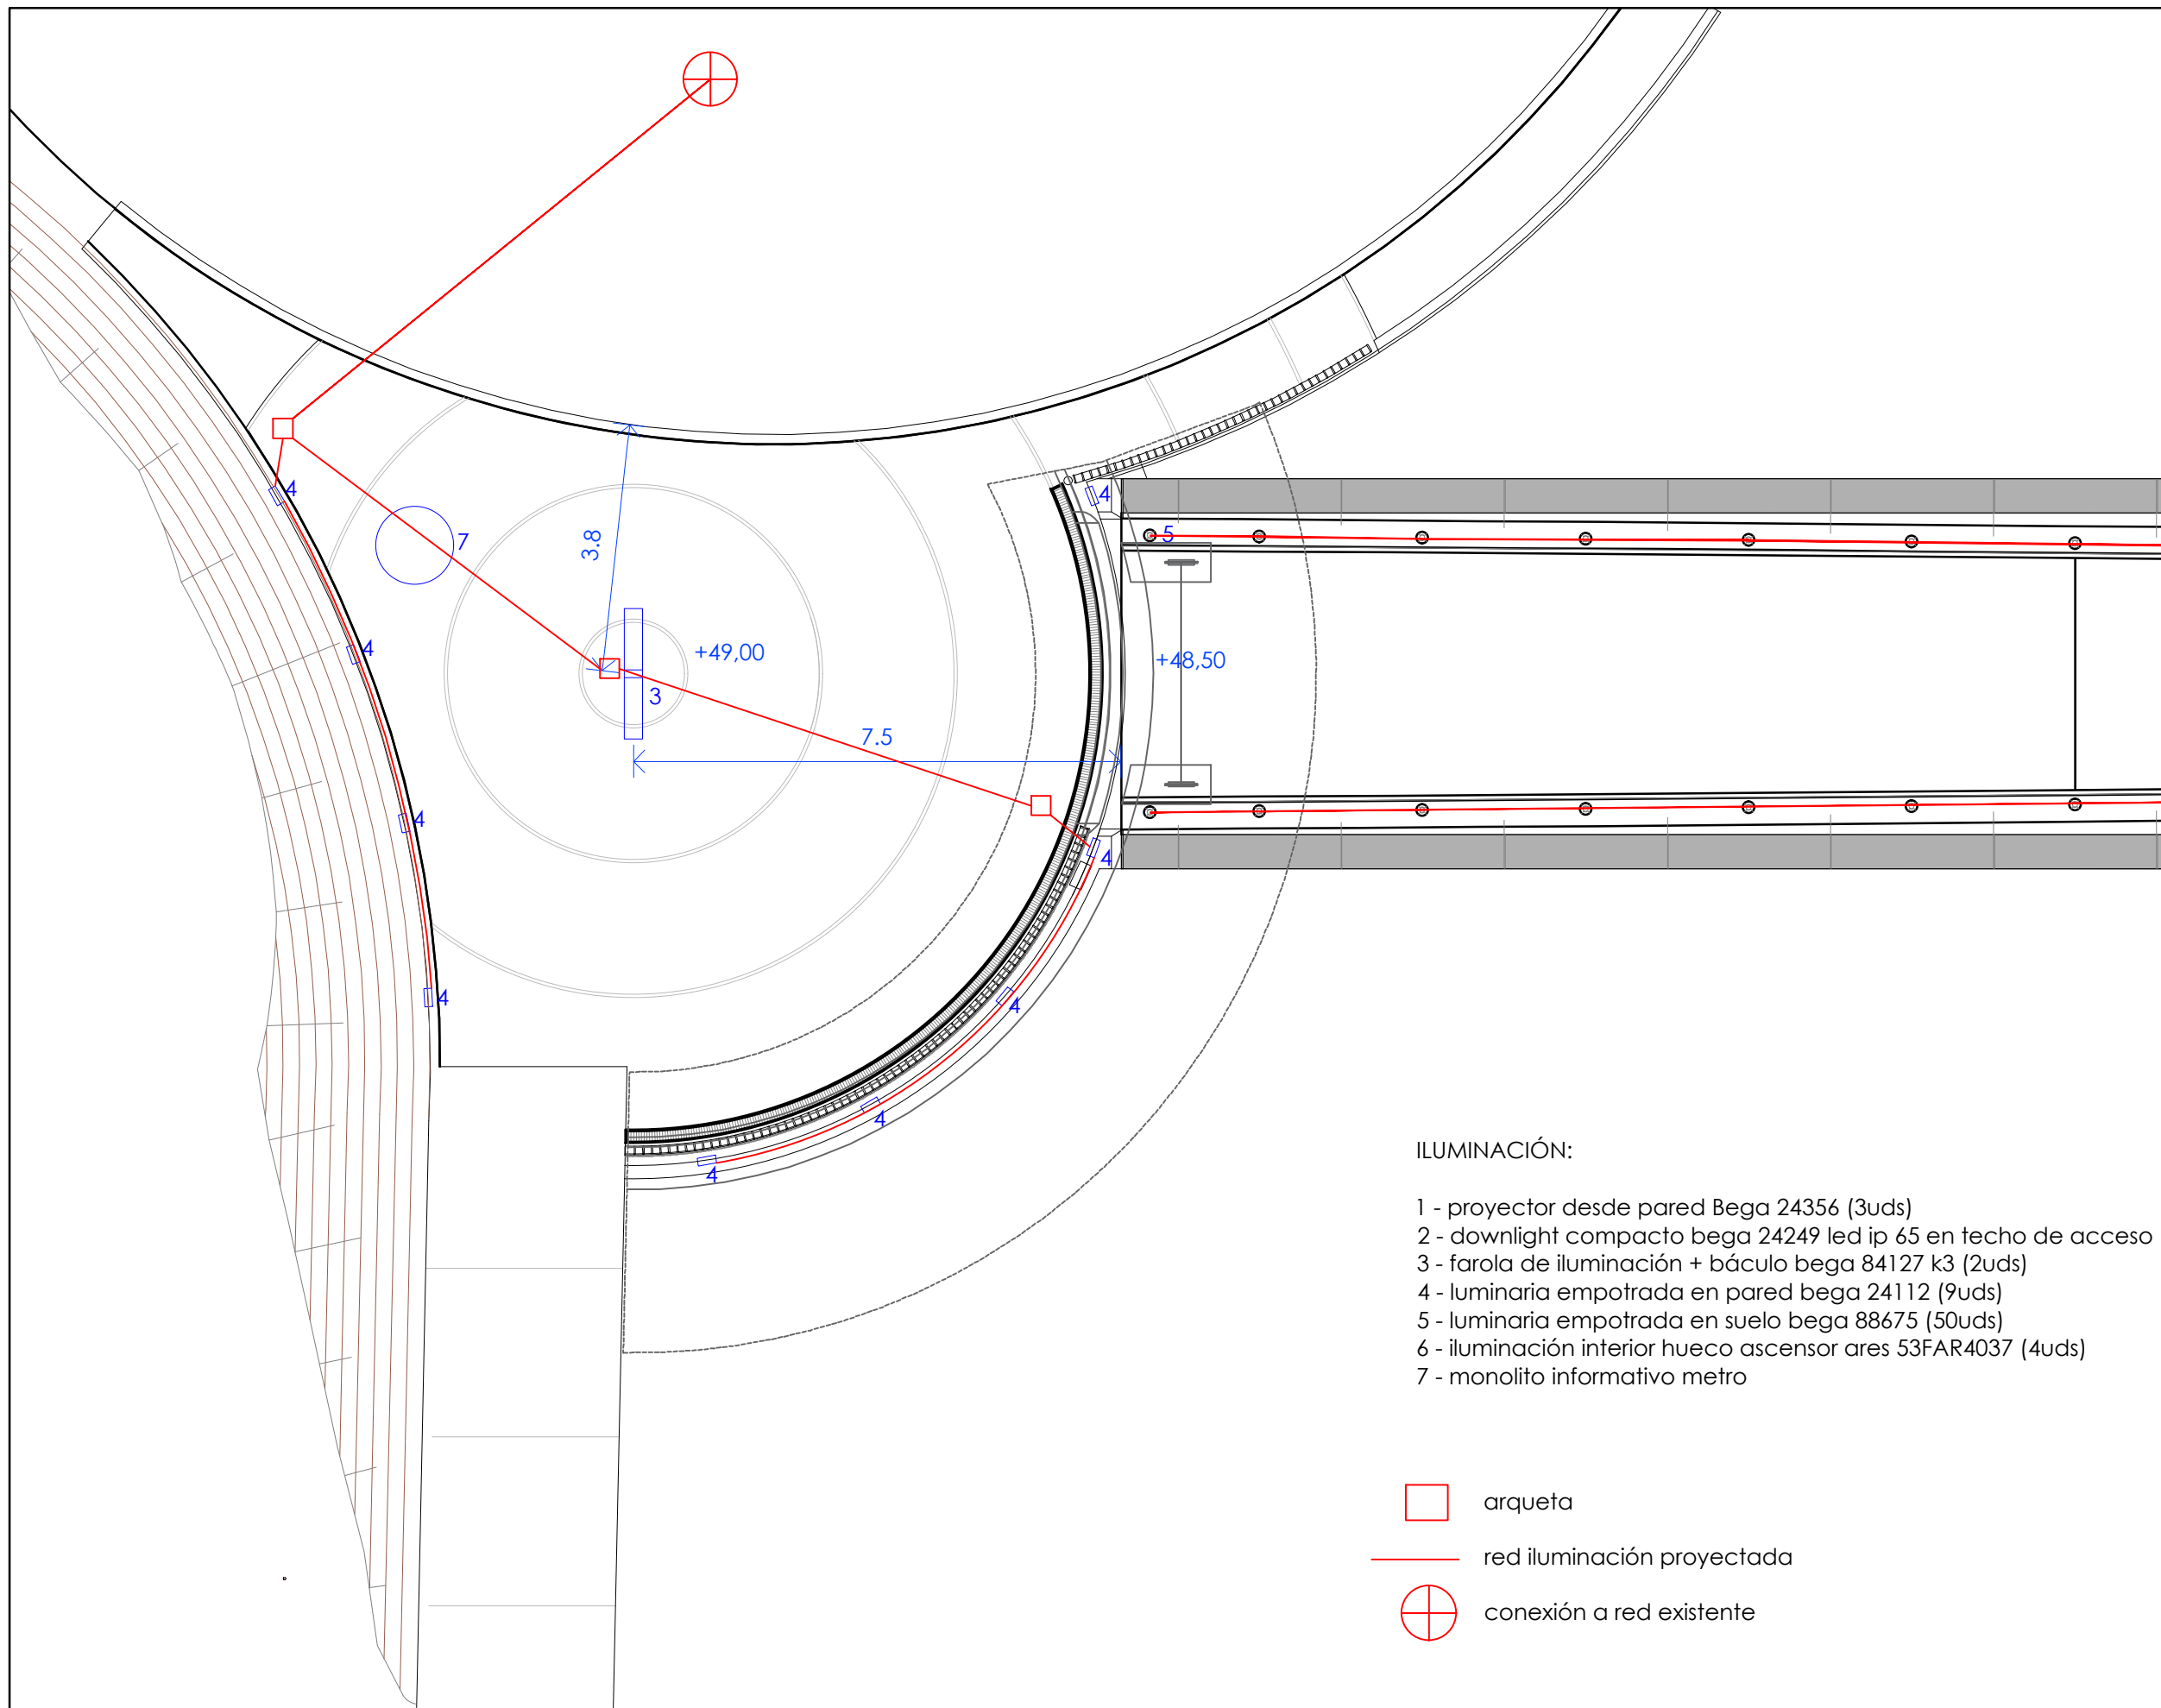


ILUMINACIÓN:

- 1 - proyector desde pared Bega 24356 (3uds)
- 2 - downlight compacto bega 24249 led ip 65 en techo de acceso (4uds)
- 3 - farola de iluminación + báculo bega 84127 k3 (2uds)
- 4 - luminaria empotrada en pared bega 24112 (9uds)
- 5 - luminaria empotrada en suelo bega 88675 (50uds)
- 6 - iluminación interior hueco ascensor ares 53FAR4037 (4uds)
- 7 - monolito informativo metro

-  arqueta
-  red iluminación proyectada
-  conexión a red existente

0	PROYECTO CONSTRUCTIVO	JUL-20		
REV.	CLASE DE MODIFICACION	FECHA	NOMBRE	COMP. V.B.
BIRAZTERTZEAK REVISIÓES				
AHOLKULARIA CONSULTOR		INGENIARI EGILEA INGENIERO AUTOR		
REFERENCIA CONSULTOR		REFERENCIA		

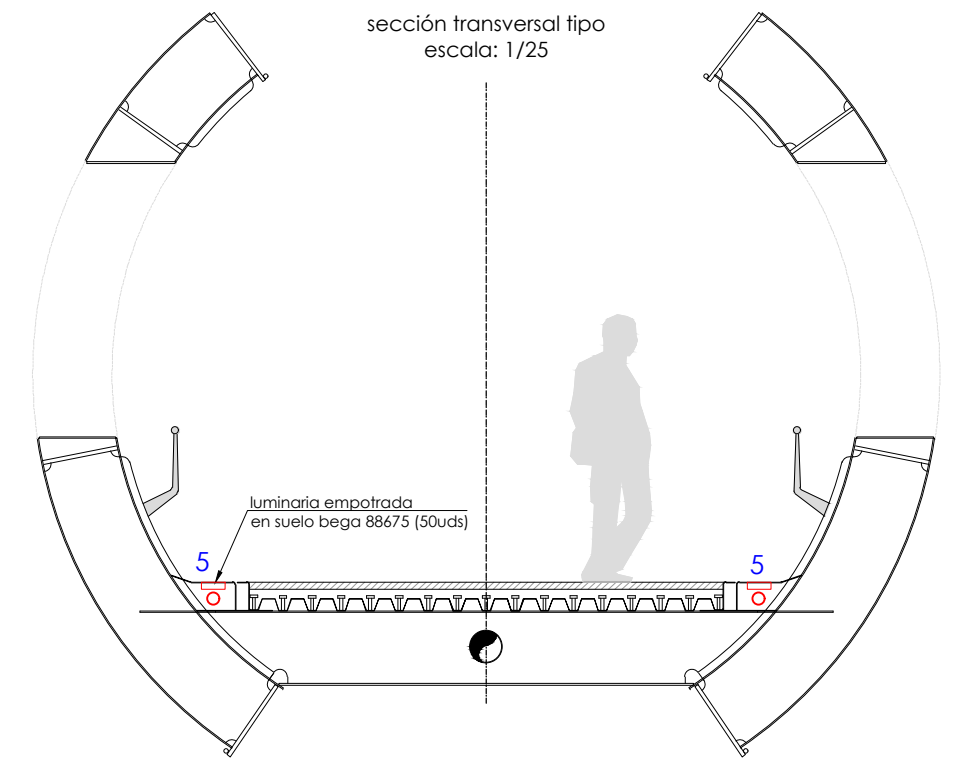
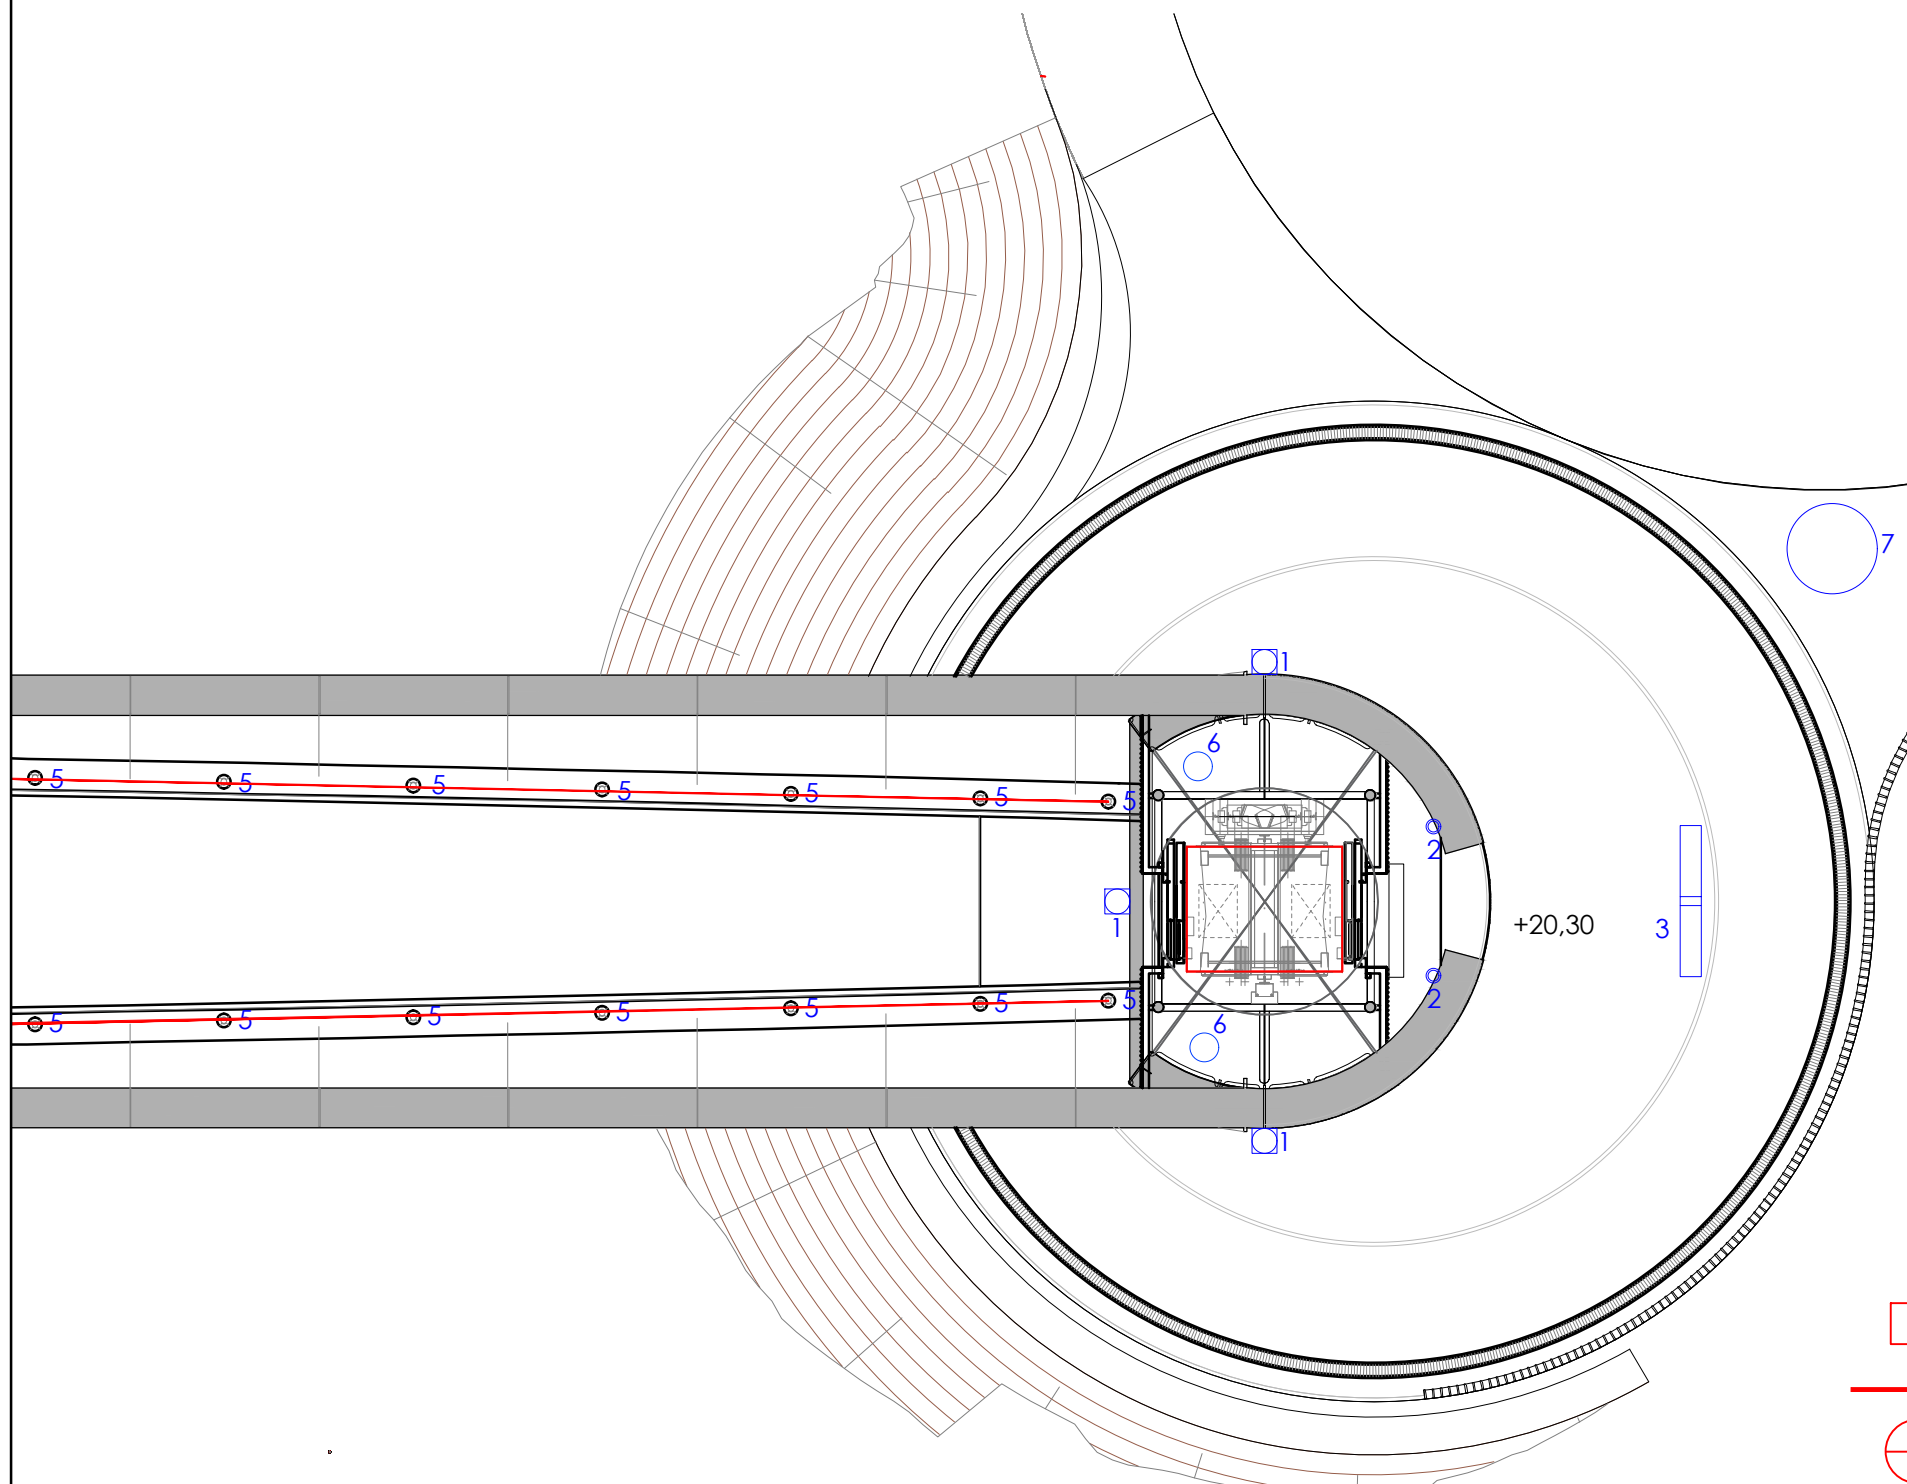


ILUMINACIÓN:

- 1 - proyector desde pared Bega 24356 (3uds)
- 2 - downlight compacto bega 24249 led ip 65 en techo de acceso (4uds)
- 3 - farola de iluminación + báculo bega 84127 k3 (2uds)
- 4 - luminaria empotrada en pared bega 24112 (9uds)
- 5 - luminaria empotrada en suelo bega 88675 (50uds)
- 6 - iluminación interior hueco ascensor ares 53FAR4037 (4uds)
- 7 - monolito informativo metro




- arqueta
- red iluminación proyectada
- ⊕ conexión a red existente


0	PROYECTO CONSTRUCTIVO	JUL-20
REV.	CLASE DE MODIFICACION	FECHA NOMBRE COMP. V.B.
BIRAZTERTZEAK REVISIONES		
AHOLKULARIA CONSULTOR	INGENIARI EGILEA INGENIERO AUTOR	
REFERENCIA CONSULTOR	REFERENCIA	



**ILUMINACIÓN:**

- 1 - proyector desde pared Bega 24356 (3uds)
- 2 - downlight compacto bega 24249 led ip 65 en techo de acceso (4uds)
- 3 - farola de iluminación + báculo bega 84127 k3 (2uds)
- 4 - luminaria empotrada en pared bega 24112 (9uds)
- 5 - luminaria empotrada en suelo bega 88675 (50uds)
- 6 - iluminación interior hueco ascensor ares 53FAR4037 (4uds)
- 7 - monolito informativo metro

-  arqueta
-  red iluminación proyectada
-  conexión a red existente

0	PROYECTO CONSTRUCTIVO	JUL-20		
REV.	CLASE DE MODIFICACION	FECHA	NOMBRE	COMP. V.B.
<b>BIRAZTERTZEAK</b>				
REVISIONES				
AHOIKULARIA CONSULTOR 		INGENIARI EGILEA INGENIERO AUTOR		
REFERENCIA CONSULTOR		REFERENCIA		