


0	PROYECTO CONSTRUCTIVO	JUL20
REV.	CLASE DE MODIFICACION	FECHA NOMBRE COMP. V.B.
BIRAZTERTZEAK REVISIONES		
AHOLKULARIA CONSULTOR	INGENIARI EGILEA INGENIERO AUTOR	
REFERENCIA CONSULTOR	REFERENCIA	

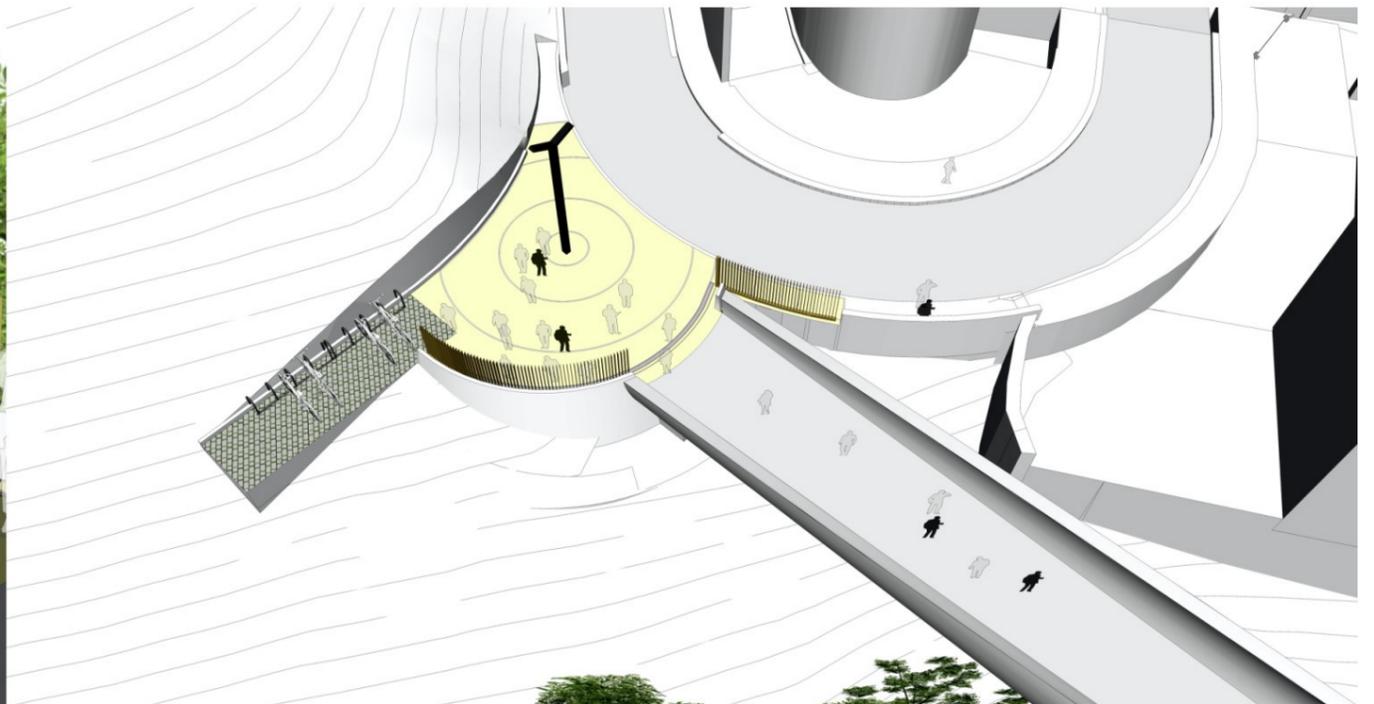

0	PROYECTO CONSTRUCTIVO	JUL20	
REV.	CLASE DE MODIFICACION	FECHA	NOMBRE COMP. V.B.
BIRAZTERTZEAK REVISIONES			
AHOLKULARIA CONSULTOR		INGENIARI EGILEA INGENIERO AUTOR	
antafuCRUM			
REFERENCIA CONSULTOR		REFERENCIA	

EUSKO JAURLARITZA



GOBIERNO VASCO

EKONOMIAREN GARAPEN
ETA AZPIEGITURA SAILA

DEPARTAMENTO DE DESARROLLO
ECONÓMICO E INFRAESTRUCTURAS



euskal trenbide sarea

EGITASMOAREN EZTERKETA TA ZUZENKETA
INSPEKSION Y DIRECCION DEL PROYECTO

sin escala

EN DIN A-1



ESKALA GRAFIKOA
ESCALA GRAFICA

PROYECTO CONSTRUCTIVO DEL ASCENSOR PARA LA CONEXIÓN
DE LA ESTACIÓN DE EASO (CALLE SALUD)
CON LA CALLE DE SAN ROKE



PLANU - IZENBURUA
TITULO DEL PLANO

PLANU-ZNB / N. PLANO



vistas 3D

19

ORRIA / HOJA
SIGUE 3

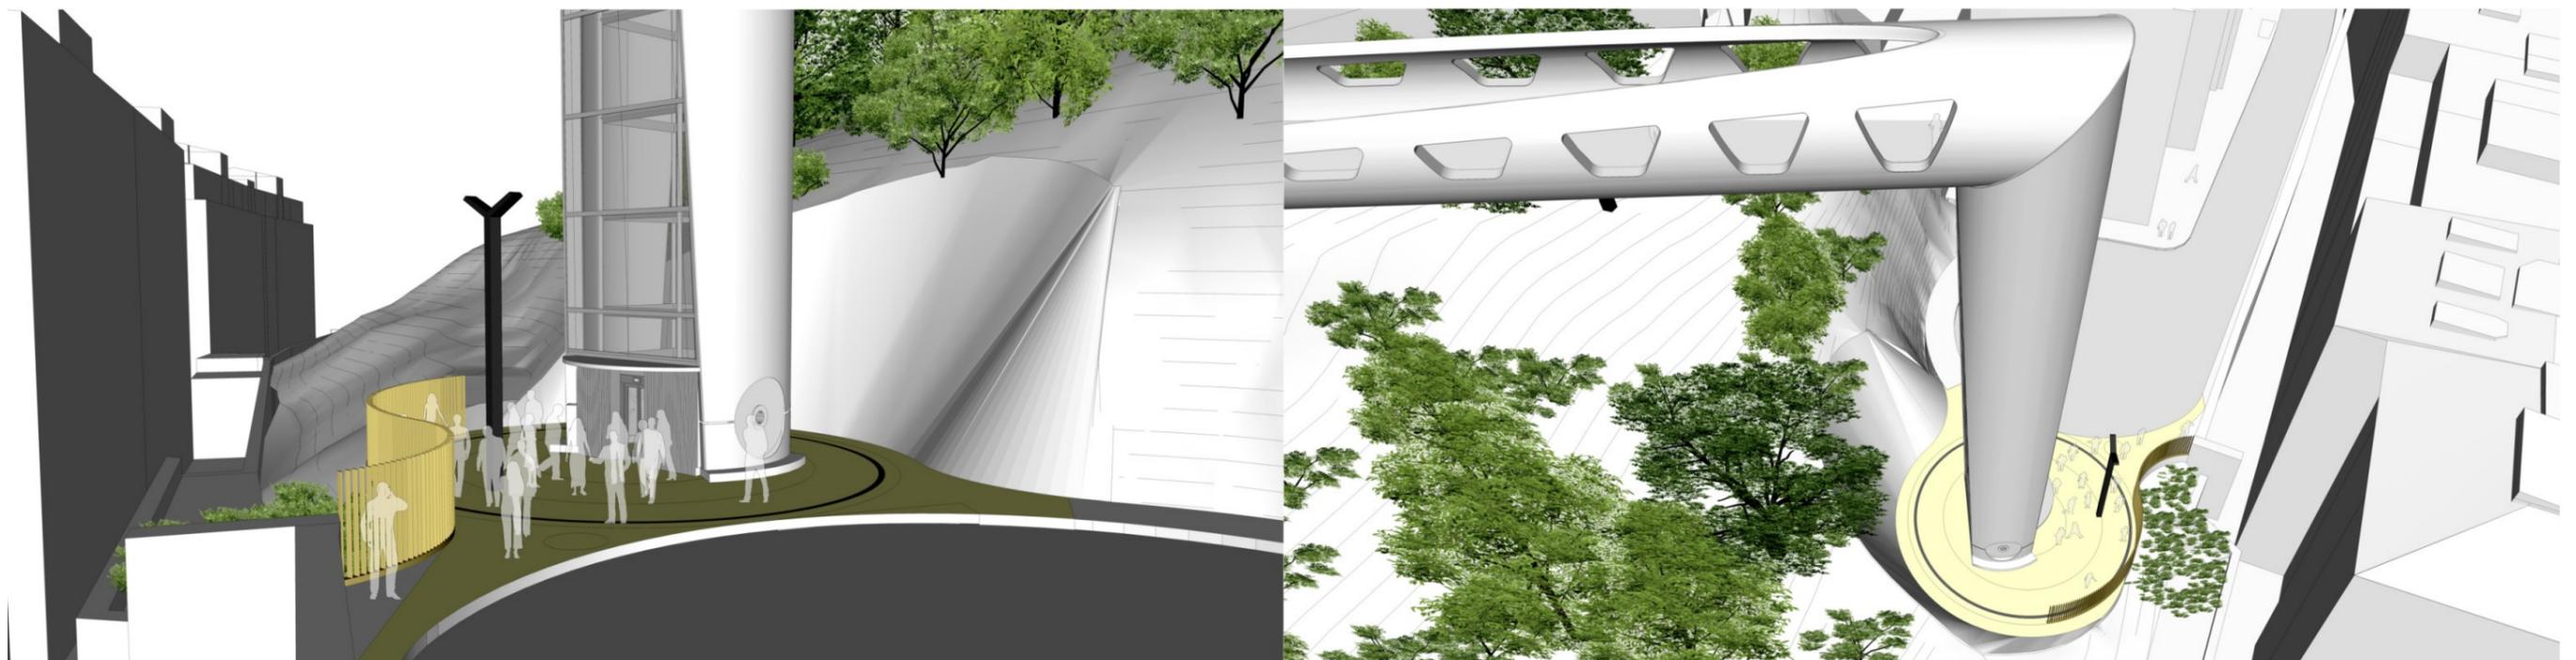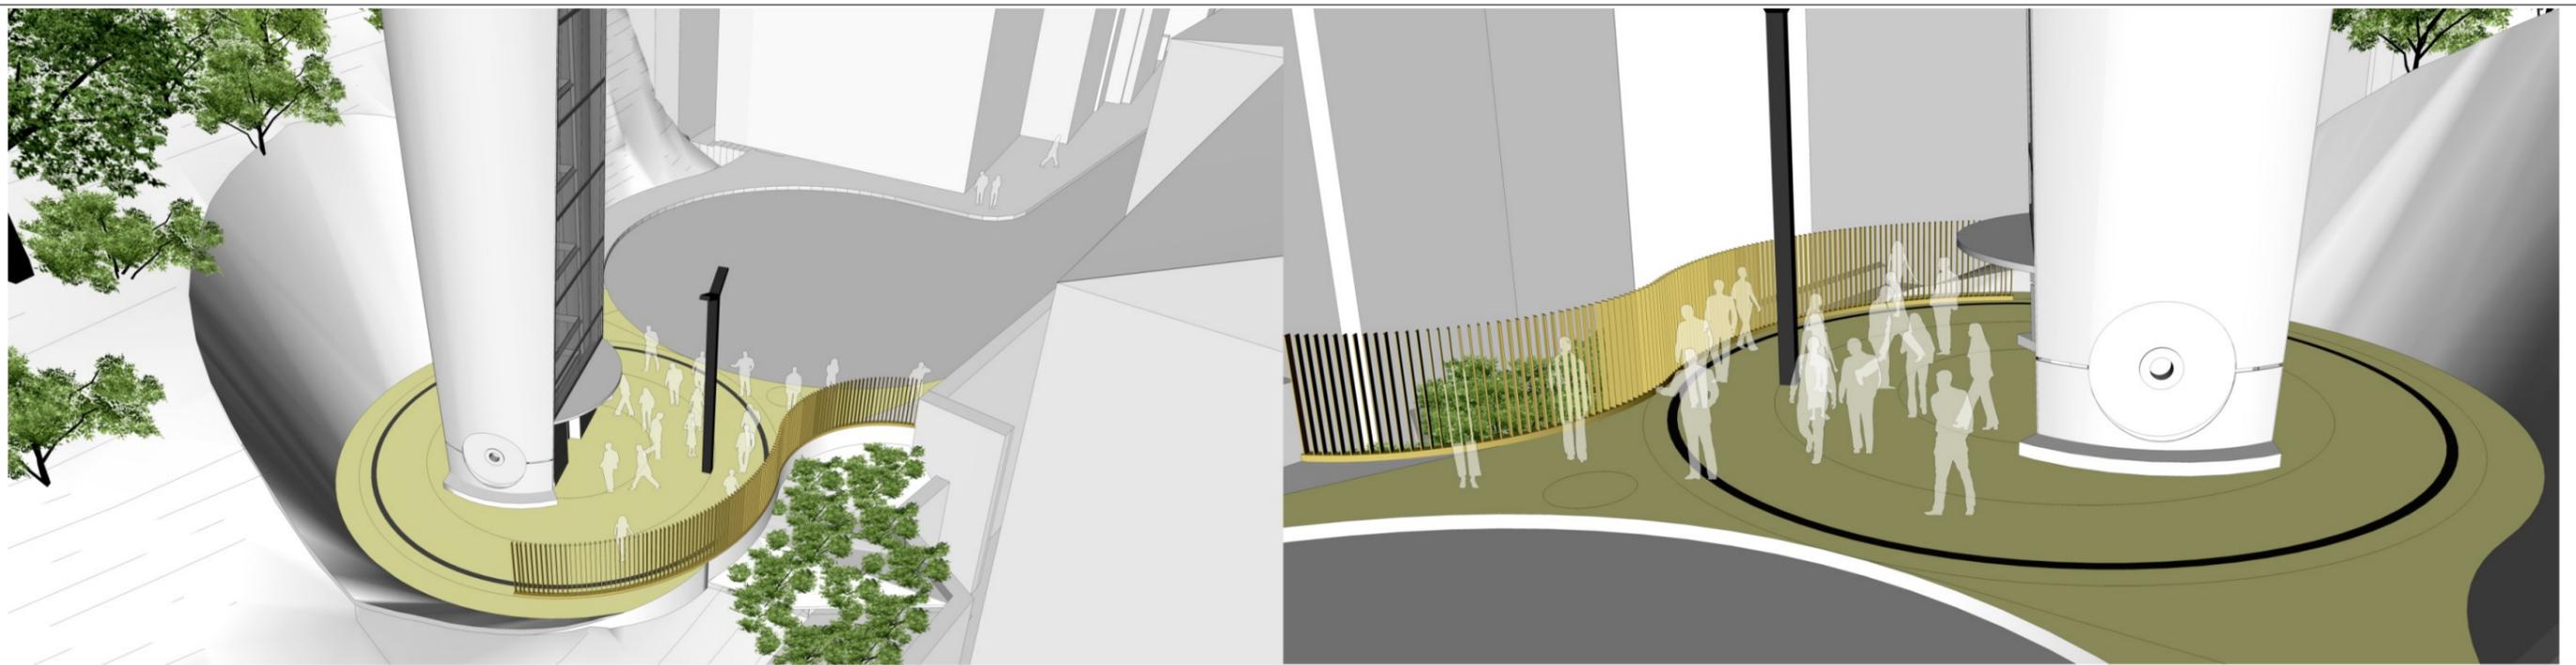

0	PROYECTO CONSTRUCTIVO	JUL20		
REV.	CLASE DE MODIFICACION	FECHA	NOMBRE COMP.	V.B.
BIRAZTERTZEAK REVISIONES				
AHOLKULARIA CONSULTOR		INGENIARI EGILEA INGENIERO AUTOR		
antafuorum				
REFERENCIA CONSULTOR		REFERENCIA		

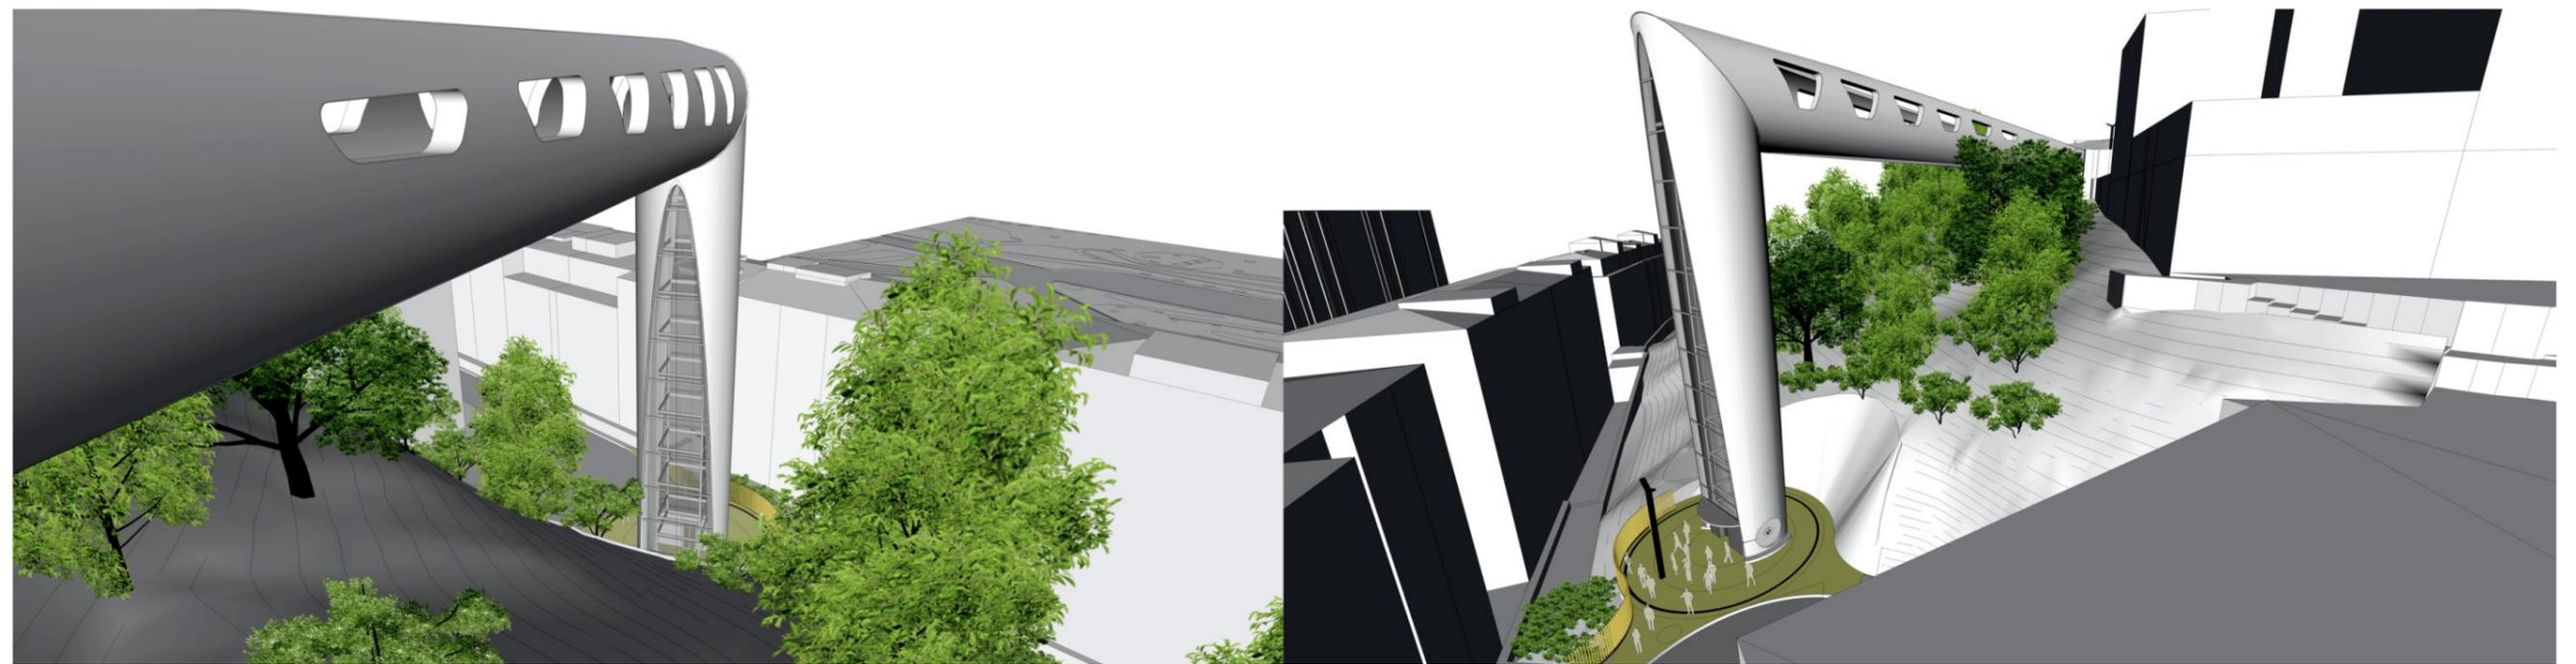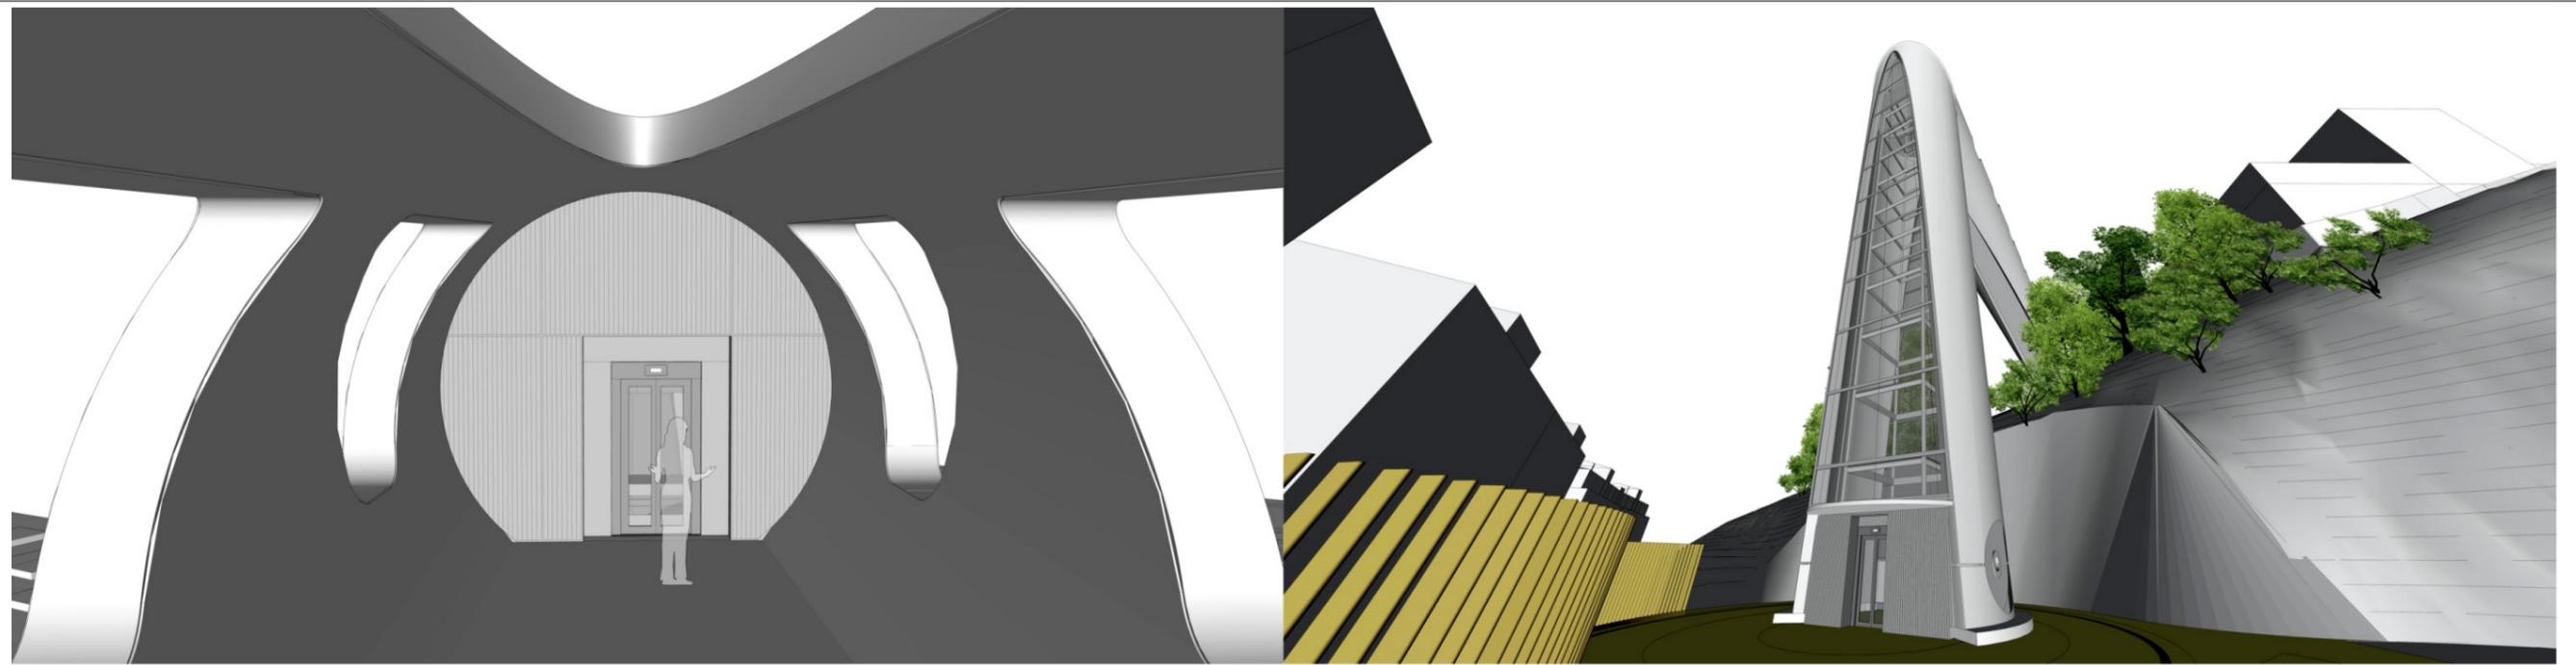

0	PROYECTO CONSTRUCTIVO	JUL20	
REV.	CLASE DE MODIFICACION	FECHA	NOMBRE COMP. V.B.
BIRAZTERTZEAK REVISIONES			
AHOLKULARIA CONSULTOR		INGENIARI EGILEA INGENIERO AUTOR	
antafuCRUM			
REFERENCIA CONSULTOR		REFERENCIA	