
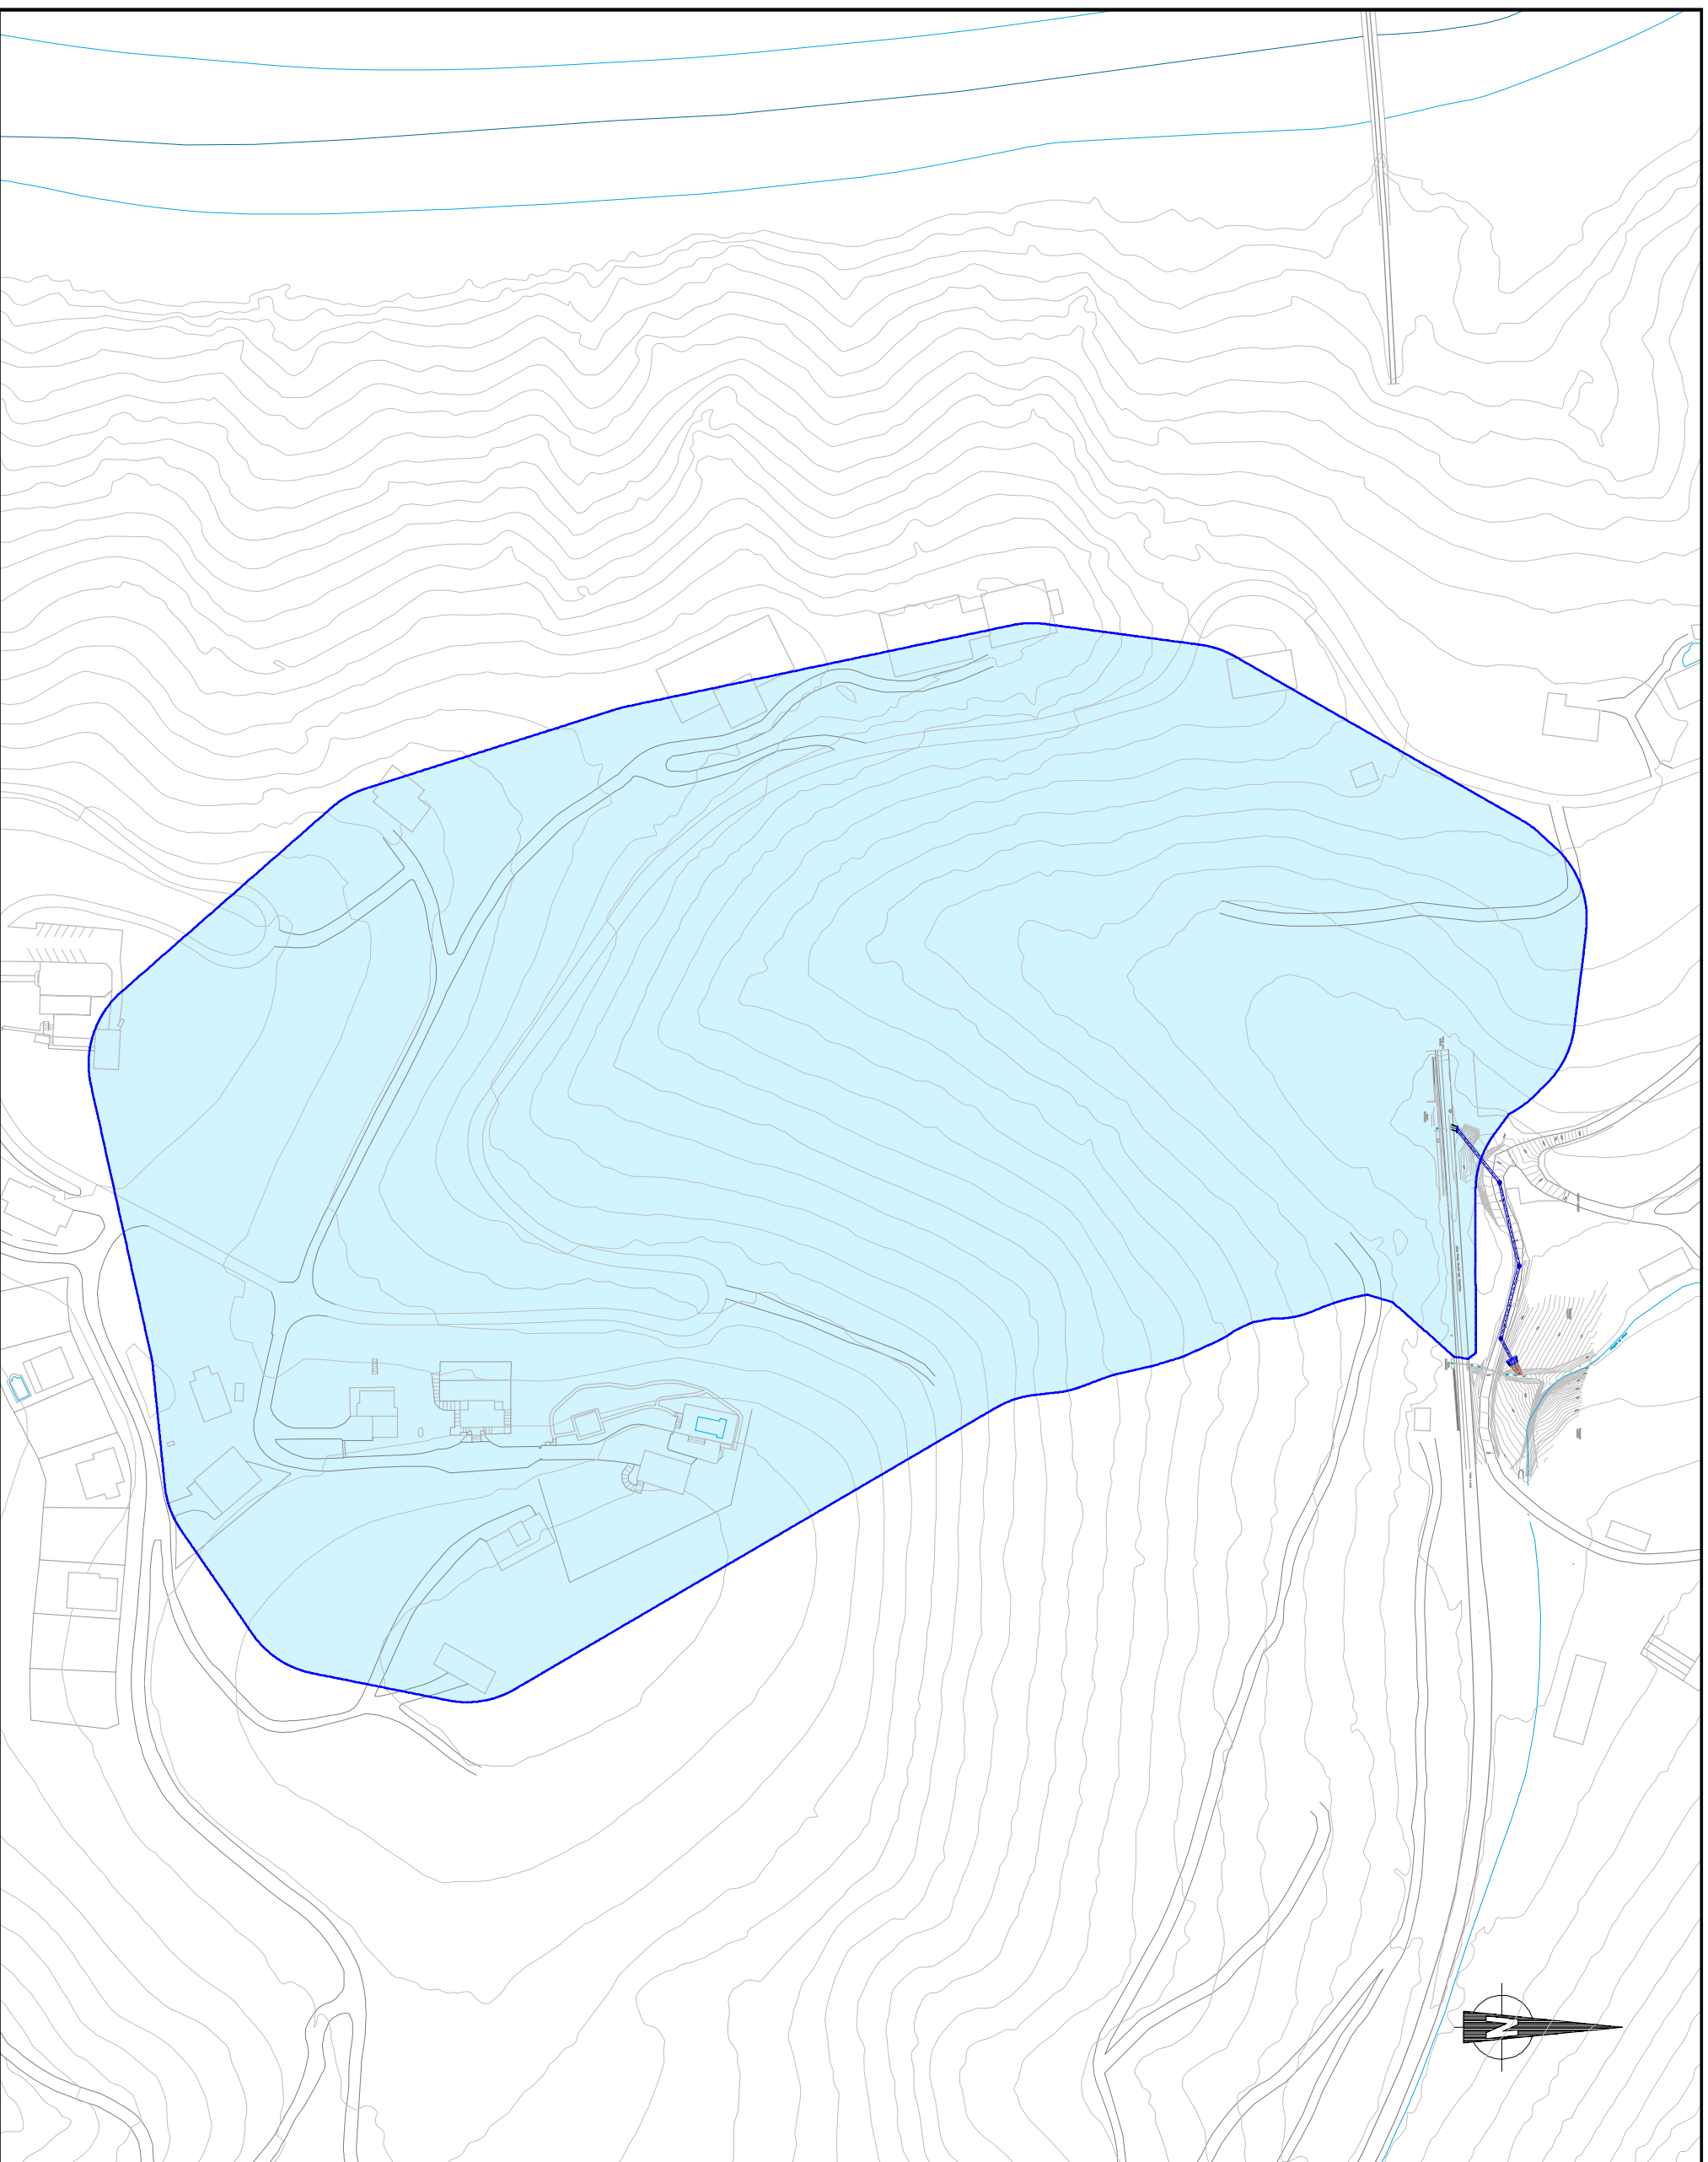


OHARRAK:  
NOTAS:

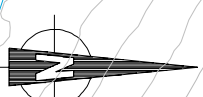

A	PRIMERA EMISION	Feb. 23	ESTECO	ETS
REV.	CLASE DE MODIFICACION	FECHA	NOMBRE	COMP.
	BERRIKUSPENAK / REVISIONES			OBRA

ANOKULARRA / CONSULTOR

**ESTECO**



INGENIARI EGITZA  
INGENIERO AUTOR

ADOLKUIARAREN ERREFERENTZIA

REFERENTZIA

4\_CUENCAS

PLANAREN IZENBURUA

PLANTA DE CUENCAS

PLANO ZK. / N. PLANO

5

ORRIA / HOJA

1 Surp. FIN

ESKALA ORIGINALA

ESKALA ORIGINALA

1:1000

EN DIN. A1

ESKALA GARRAKOA

ESKALA GARRAKOA

PROIEKTUAREN IZENBURUA

TITULO DEL PROYECTO

ZUMAIAKO SAN MIGUEL TUNELAREN INGURUAN DAGOEN EURRILUREN  
KOLEKTIOEN ERAKUNTZA PROIEKTUA  
PROYECTO CONSTRUCTIVO DEL COLECTOR PROXIMO AL TUNEL DE  
SAN MIGUEL EN ZUMAIA

PLANAREN IZENBURUA

TITULO DEL PLANO

PLANTA DE CUENCAS

PLANO ZK. / N. PLANO

5

ORRIA / HOJA

1 Surp. FIN

**EUSKO JAURRIARITZA**  
LURRALDE PLANINGINTZA  
ETXEBIZTZA ETA GARRAIO SAILA



**GOBIERNO VASCO**

DEPARTAMENTO DE PLANIFICACION  
TERRITORIAL, VIVIENDA Y TRANSPORTES



PROIEKTUAREN KATASARRA ETA ZUZENDARITZA  
INSPEKZION Y DIRECCION DEL PROYECTO