



OHARRAK:  
 NOTAS: SE TERDAK ESPEGIARI CUPADARO DURANTE LA EJECUCION DE LOS TRABAJOS DENTRO AL ALCERCA DE LAS LINEAS ELECTRICAS AERIAS DE MT Y BT. (VERSE PLANO 8.2)

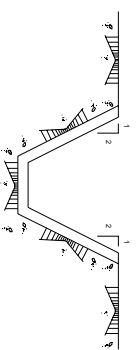

ZANJA SECCION TIPO

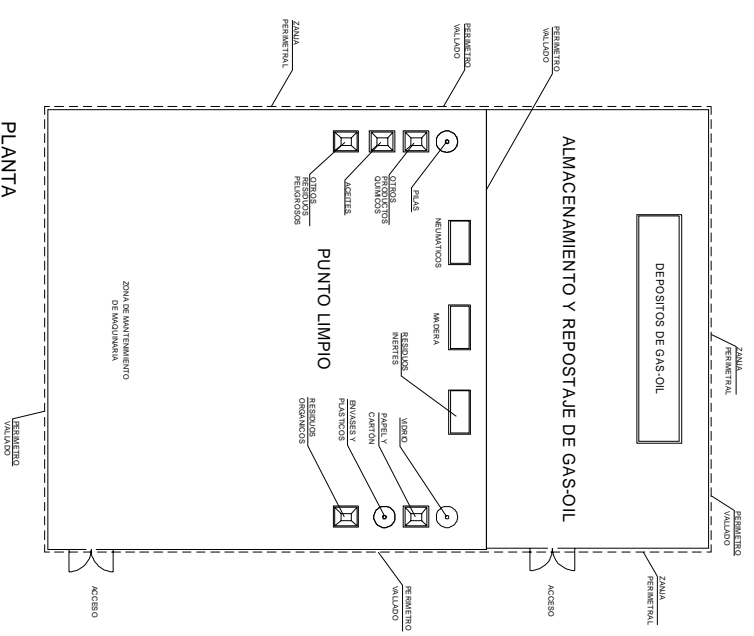


MATERIAL RESIDUO	DISPOSITIVO DE ALMACENAMIENTO
Residuos Pétreos, escombros, y restos de obra	En contenedor metálico de 3-4 m <sup>3</sup> ubicado en la zona habilitada para residuos
Maderas	En contenedor metálico de 3-4 m <sup>3</sup> ubicado en la zona habilitada para residuos
Metalos	En contenedor metálico de 3-4 m <sup>3</sup> ubicado en la zona habilitada para residuos
Residuos para reciclar (Papel, Plásticos, Carton...) y Residuos asimilables a urbanos (R.S.U.)	Cubos adecuados para una correcta segregación por colores
Residuos peligrosos	Se dispondrá de los cubos, bidones, berriles estancos necesarios para cada residuo según su naturaleza conforme a la legislación vigente

CONTENEDORES

ANOKILARRA / CONSULTOR	INGENIARI EGILEA INGENIERO AUTORA
<b>ESTEYCO</b>	
AROLKUIARAREN ERREFERENTZIA REFERENCIA CONSULTOR	AROLKUIARAREN ERREFERENTZIA REFERENCIA
	INGENIARI EGILEA INGENIERO AUTORA
	AROLKUIARAREN ERREFERENTZIA REFERENCIA CONSULTOR
	AROLKUIARAREN ERREFERENTZIA REFERENCIA

A	PRIMERA EMISION	Feb. 23	ESTEYCO	ETS
REV	CLASE DE MODIFICACION	FECHA	NOBRE	COMP
	BERRIKUSPENAK / REVISIONES			

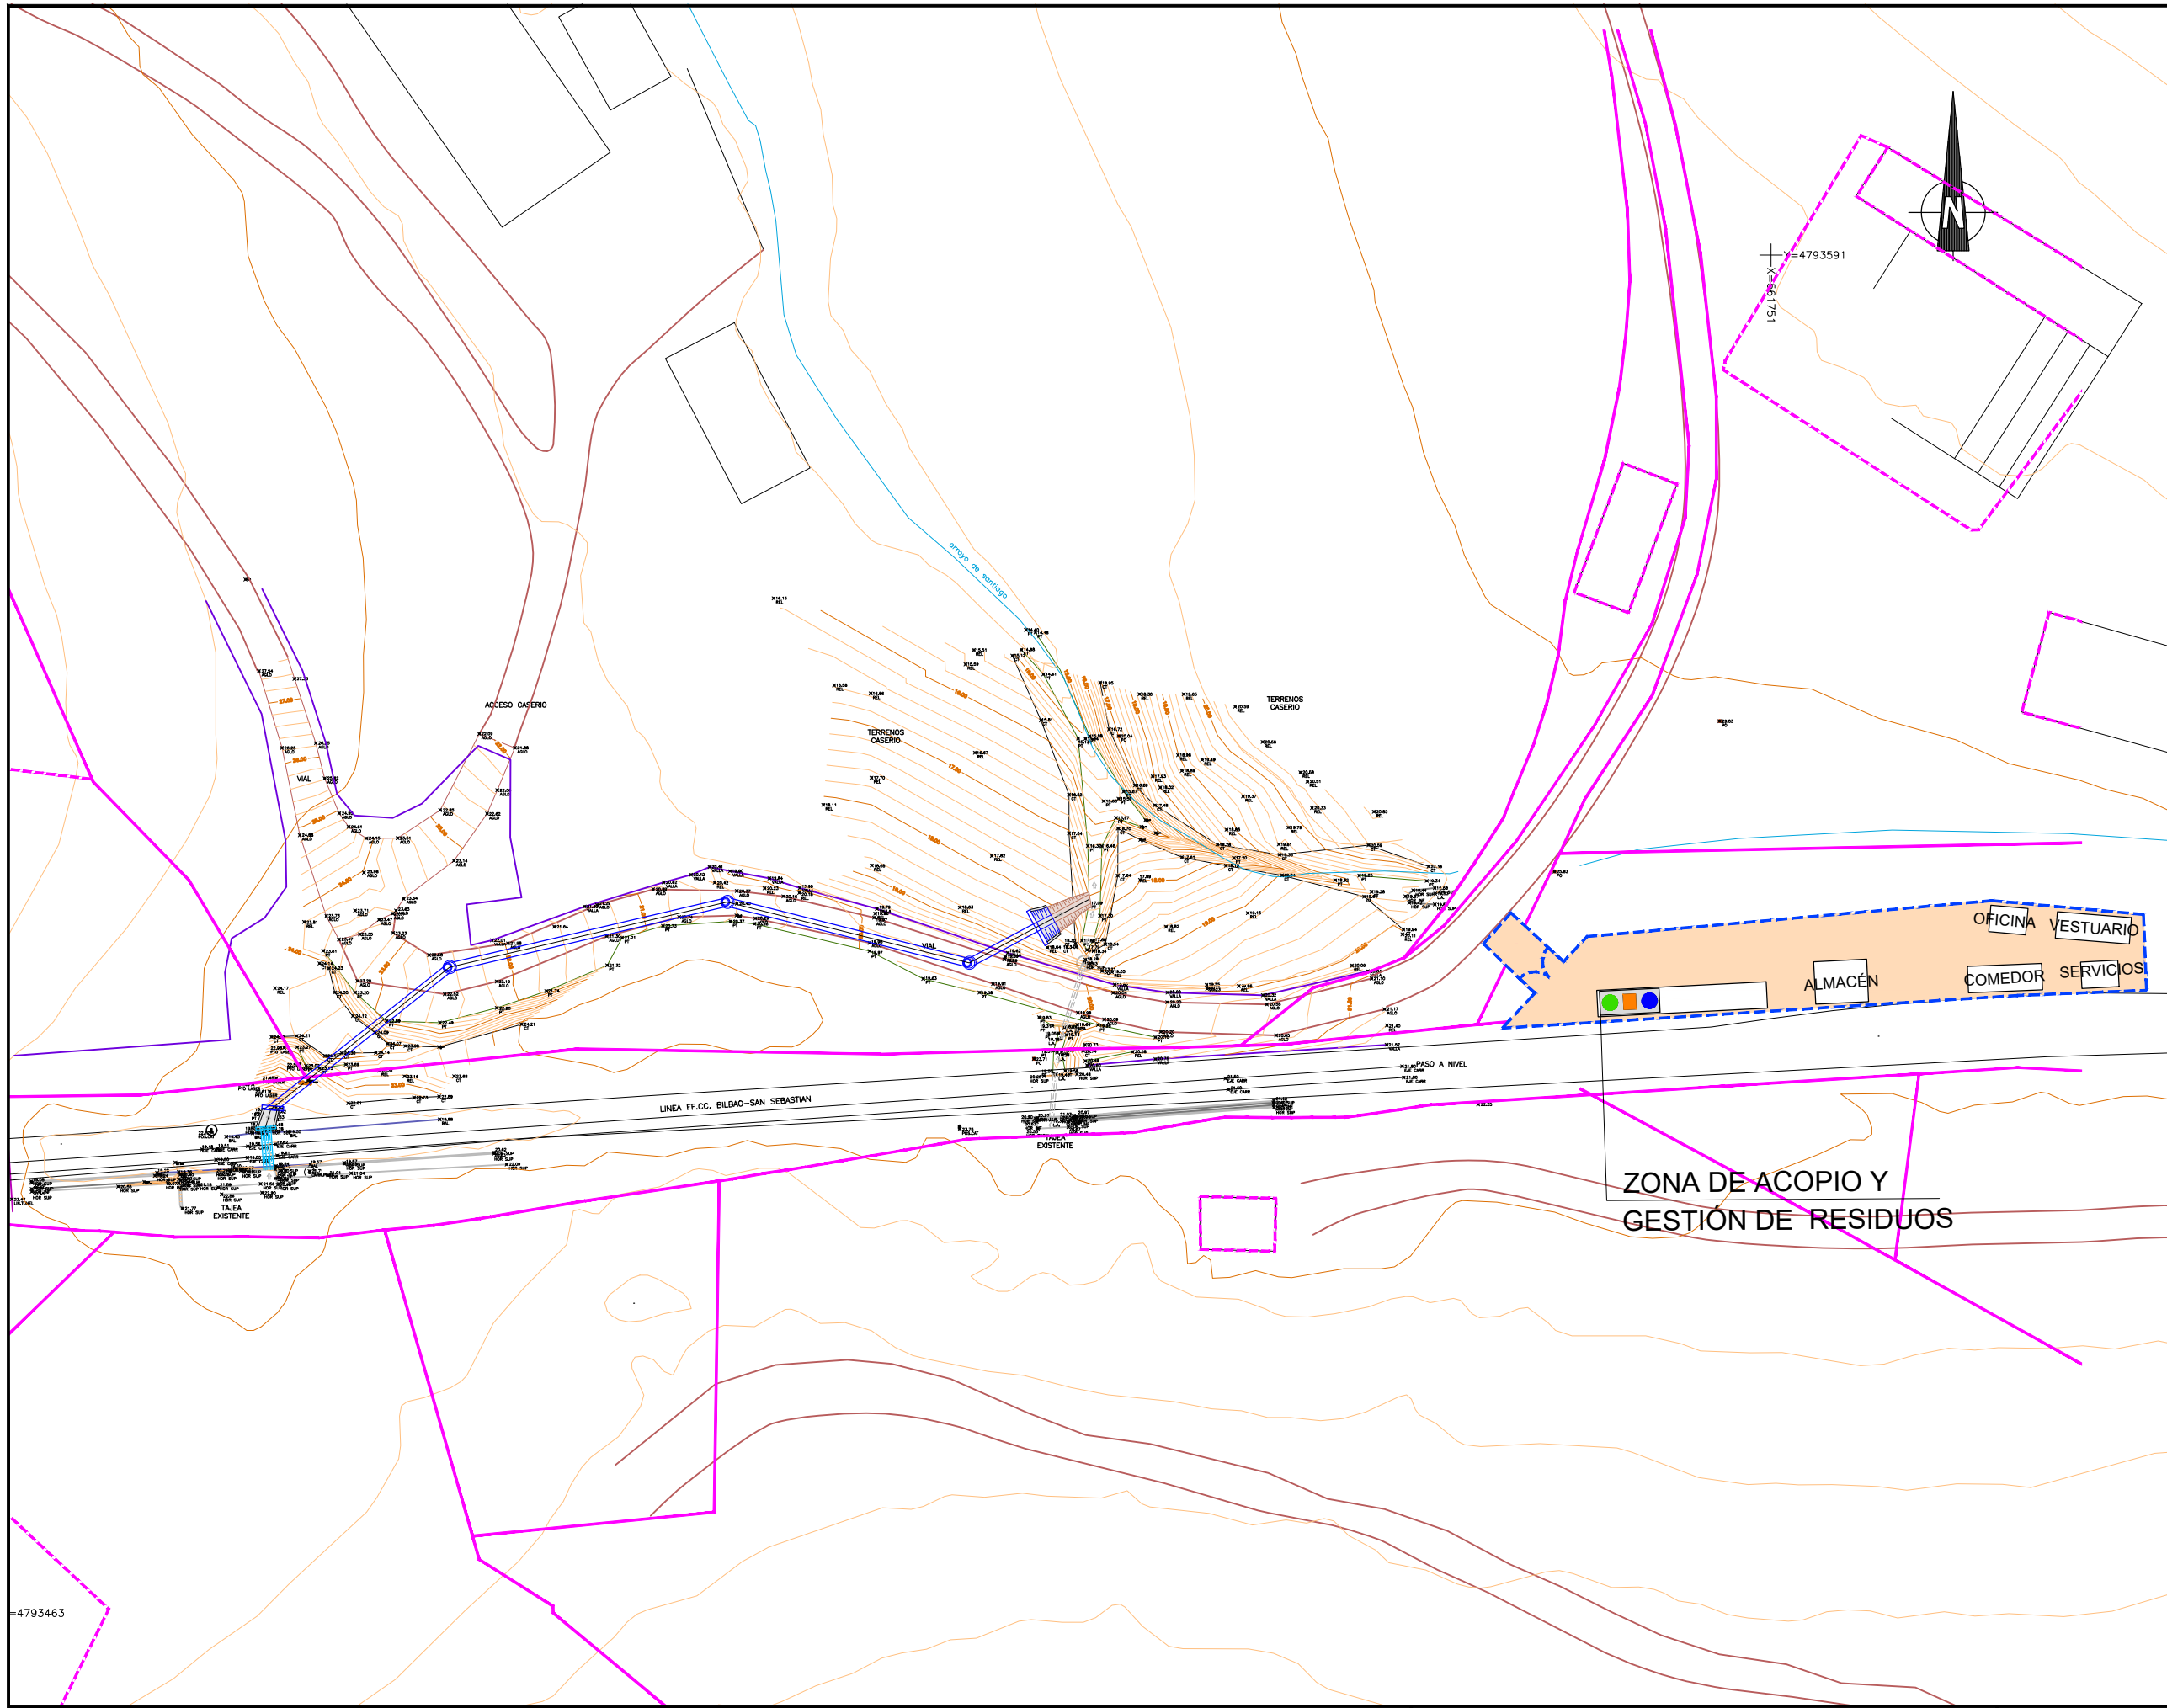

- OHARRAK:  
NOTAS:
- LEYENDA**
- AREA DE INSTALACIONES Y ACOPIOS
  - AREA DE INSTALACIONES AUXILIARES DE OBRA
  - LAVADO DE RUEDAS
  - PUNTO LIMPIO
  - CERRAMIENTO DE INST. AUX

REV.	PRIMERA EMISIÓN	Feb. 23	ESTEYCO	ETS
	CLASE DE MODIFICACION	FECHA	NOMBRE	COMP. OBRA
BERRIKUSPENAK / REVISIONES				
AHOLKULARIA / CONSULTOR		INGENIARI EGILEA INGENIERO AUTOR		
ESTEYCO				
AHOLKULARIAREN ERREFERENTZIA REFERENCIA CONSULTOR		ERREFERENTZIA REFERENCIA		
10_Gestion residuos				