




SECCIÓN TIPO EN TRAMO DE TÚNEL

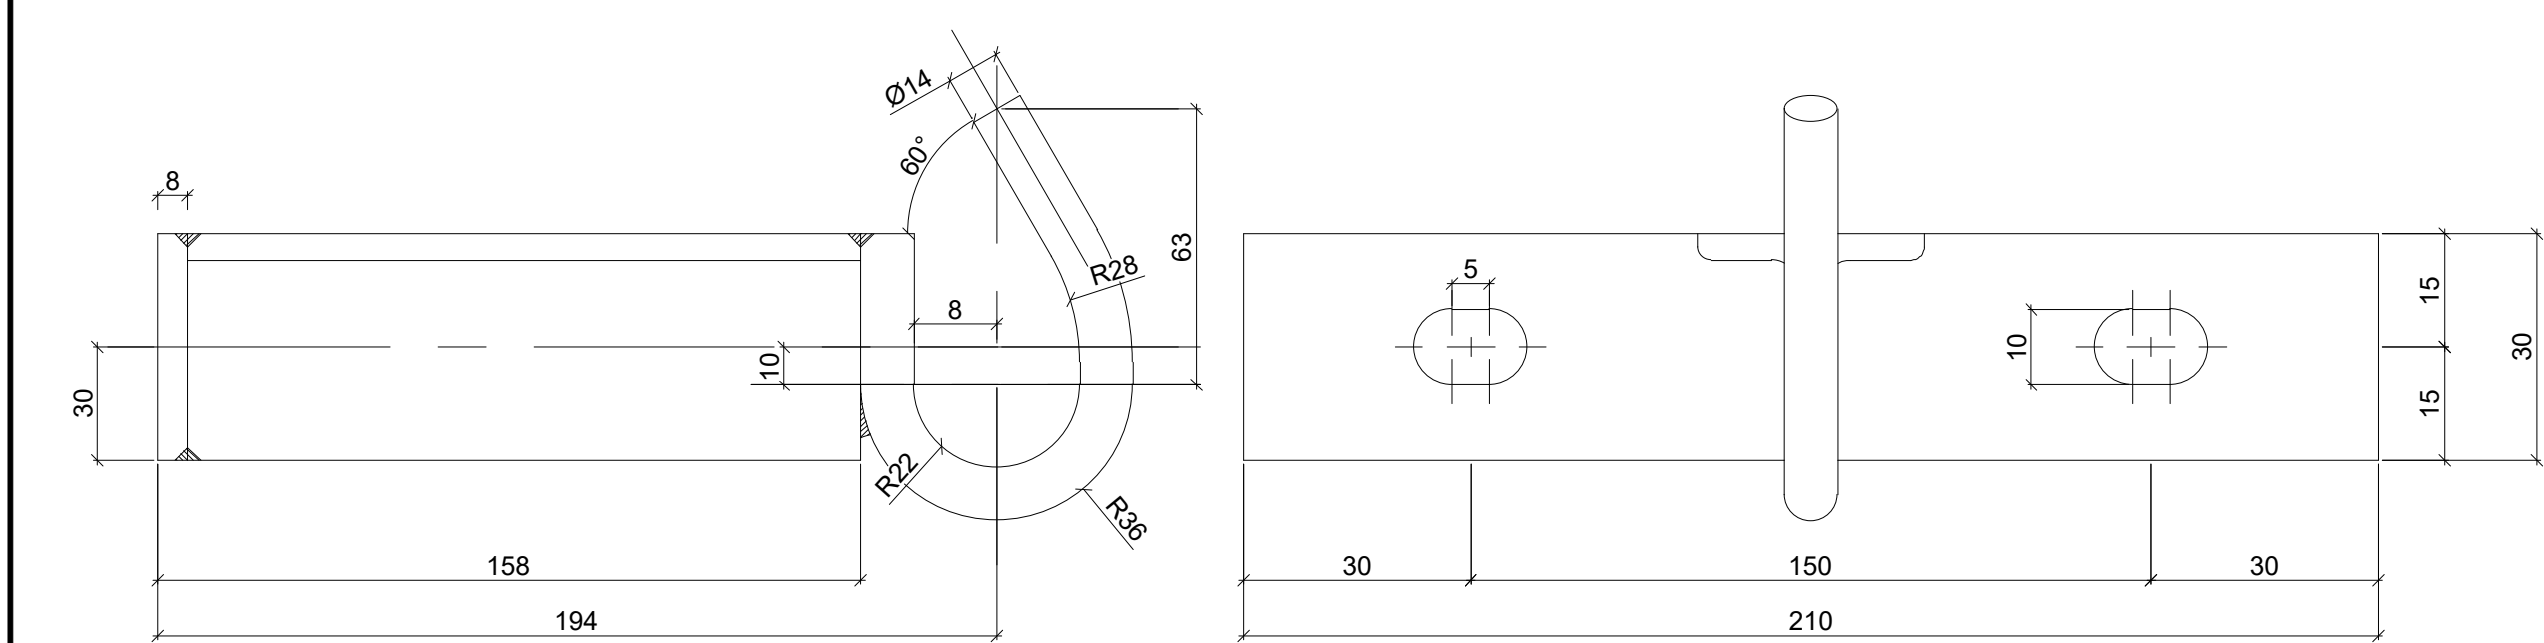


HERRAJE DE SUSPENSIÓN EN RECTA

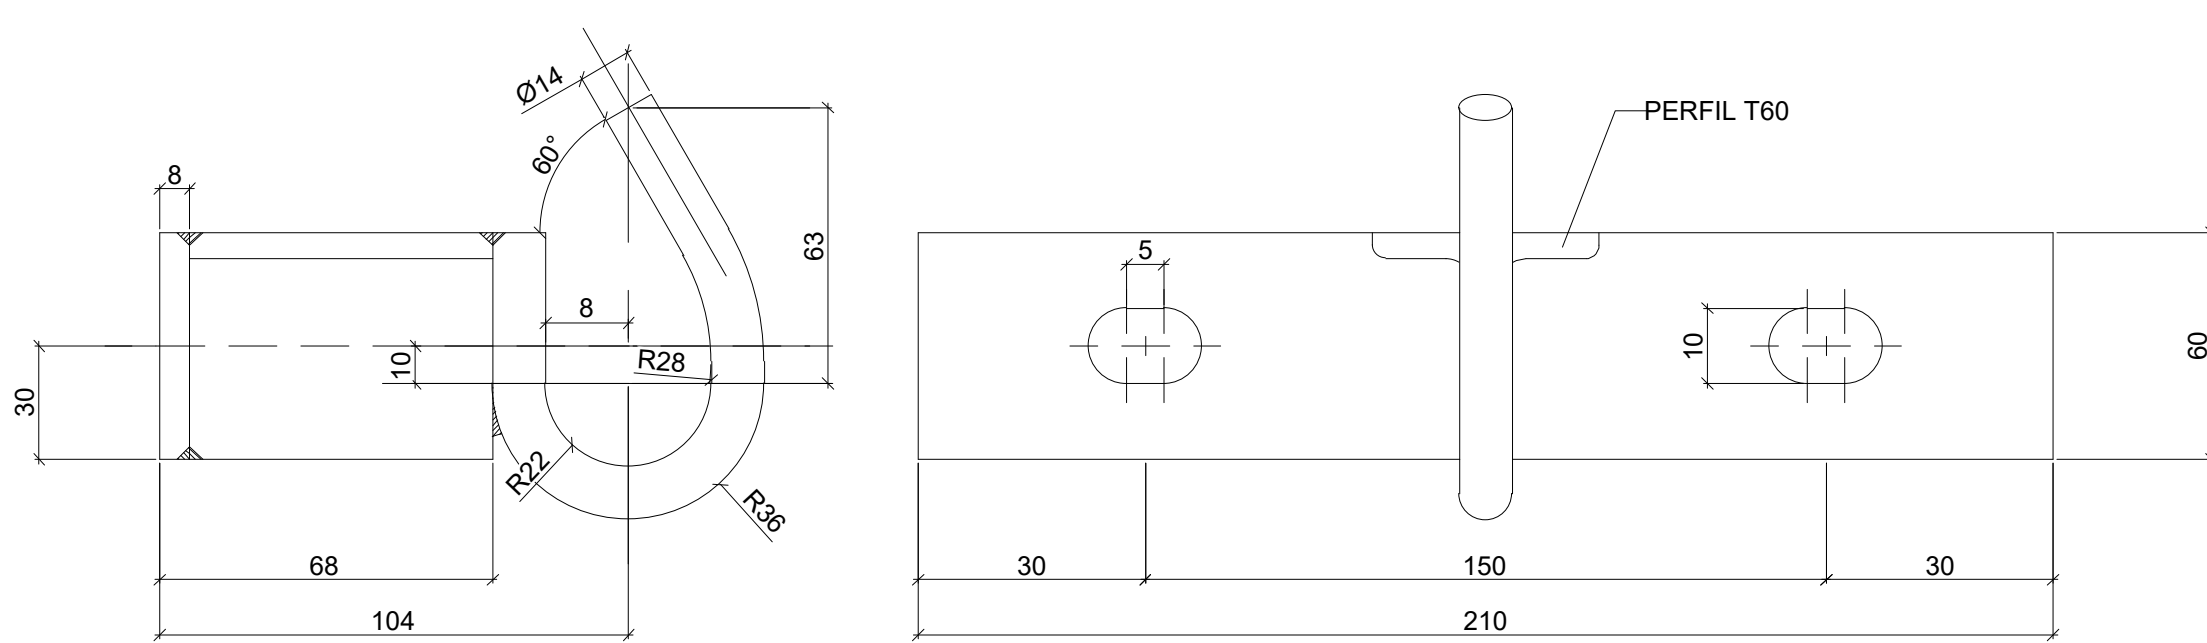

HERRAJE DE SUSPENSIÓN EN CURVA INTERIOR

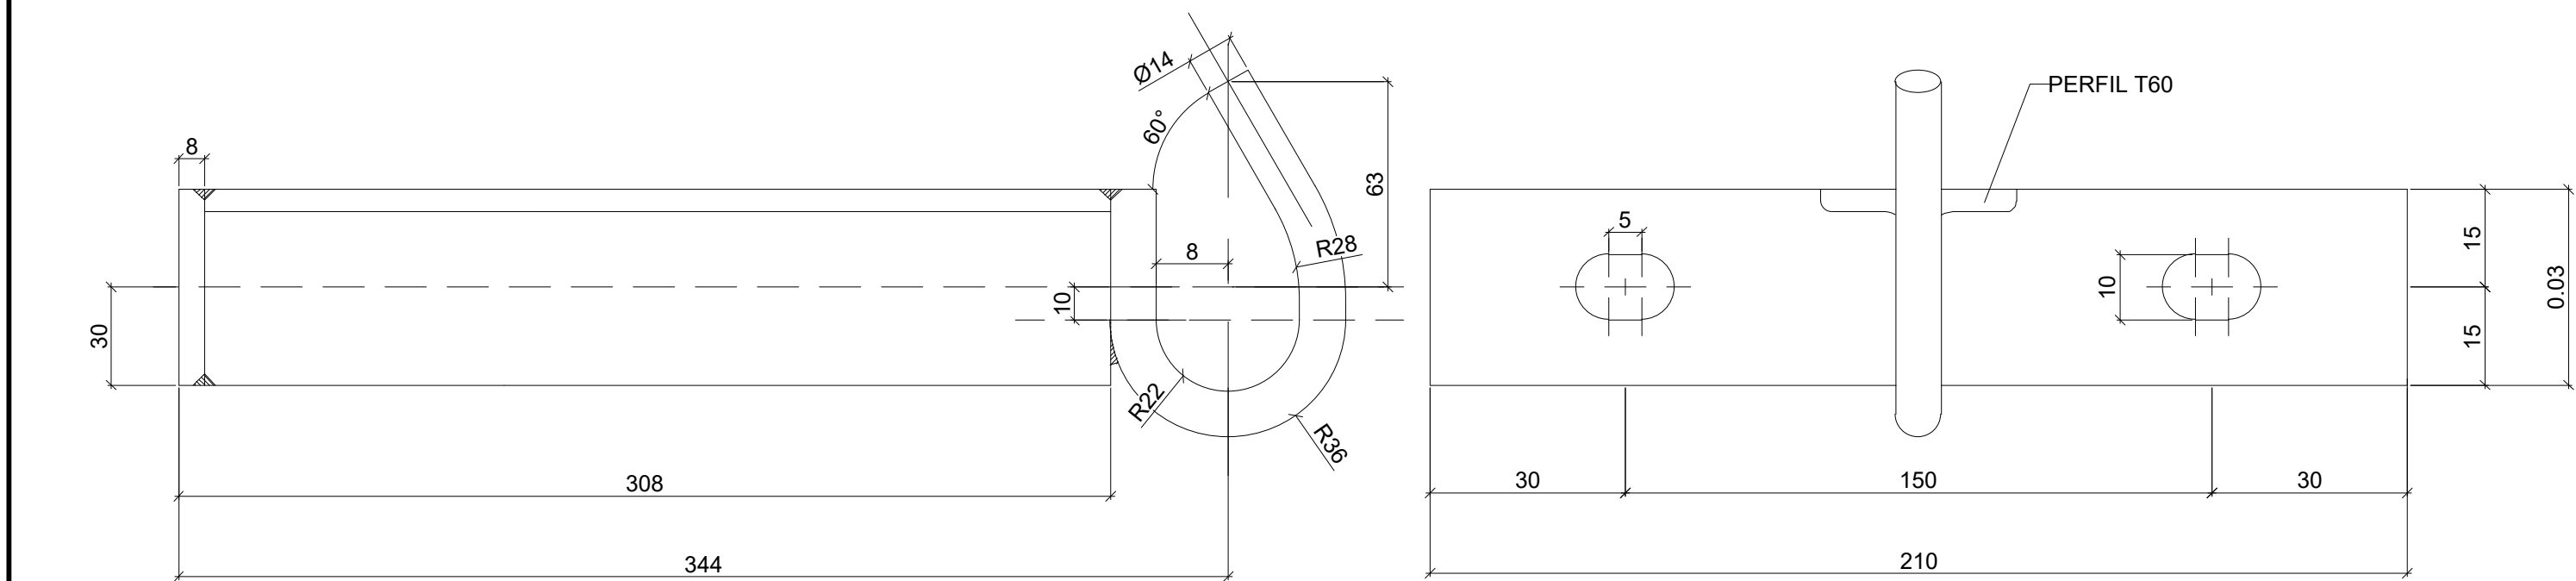

HERRAJE DE SUSPENSIÓN EN CURVA EXTERIOR

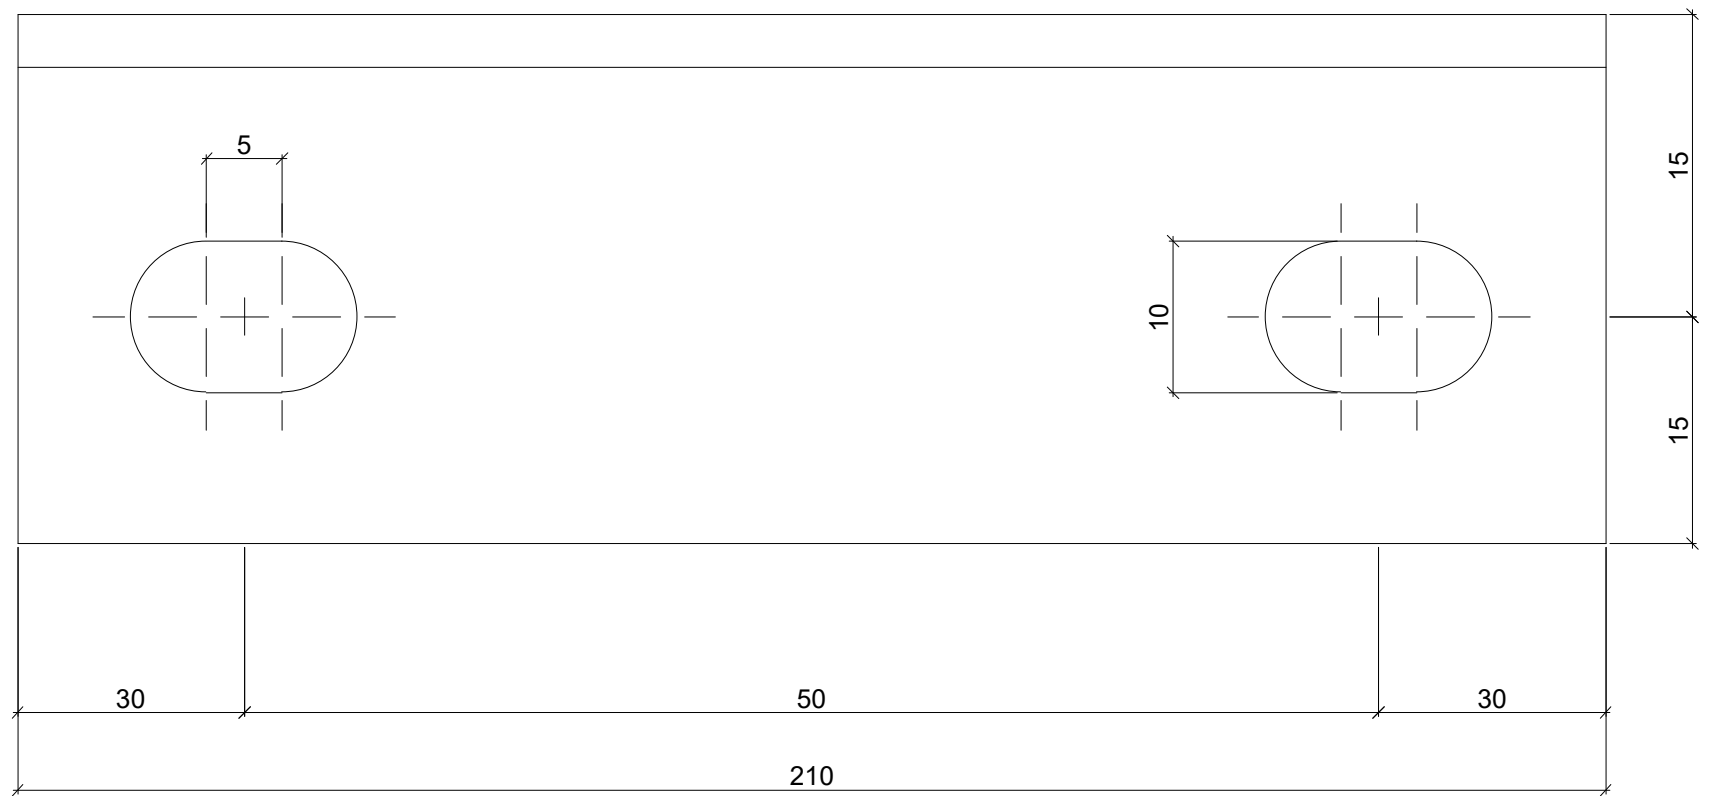

CONTRATACON DE HERRAJE DE SUSPENSIÓN

OHARRAK :
NOTAS :

A	PRIMERA EMISIÓN	May. 24	IPP	IOS	
REV.	CLASE DE MODIFICACION	FECHA	NOMBRE	COMP.	OBRA
BERRIKUSPENAK / REVISIONES					
AHOLKULARIA / CONSULTOR			INGENIARI EGILEA INGENIERO AUTOR		
CAF TURNKEY ENGINEERING			Ibañeta Saezmiara Colegiado Nº 12.732		
AHOLKULARIAREN ERREFERENTZIA REFERENCIA CONSULTOR			ERREFERENTZIA REFERENCIA		
TTE-II-21005ETS15.5			MDCAG-24-140-A		