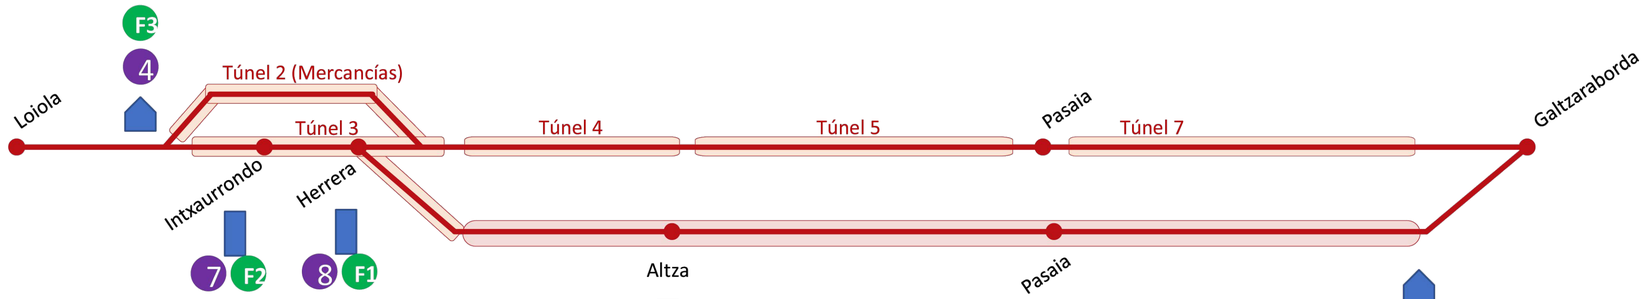

Caseta tren-tierra

Bastidor tren-tierra

4 Nº puesto fijo

F1 Cuaterna de frecuencias

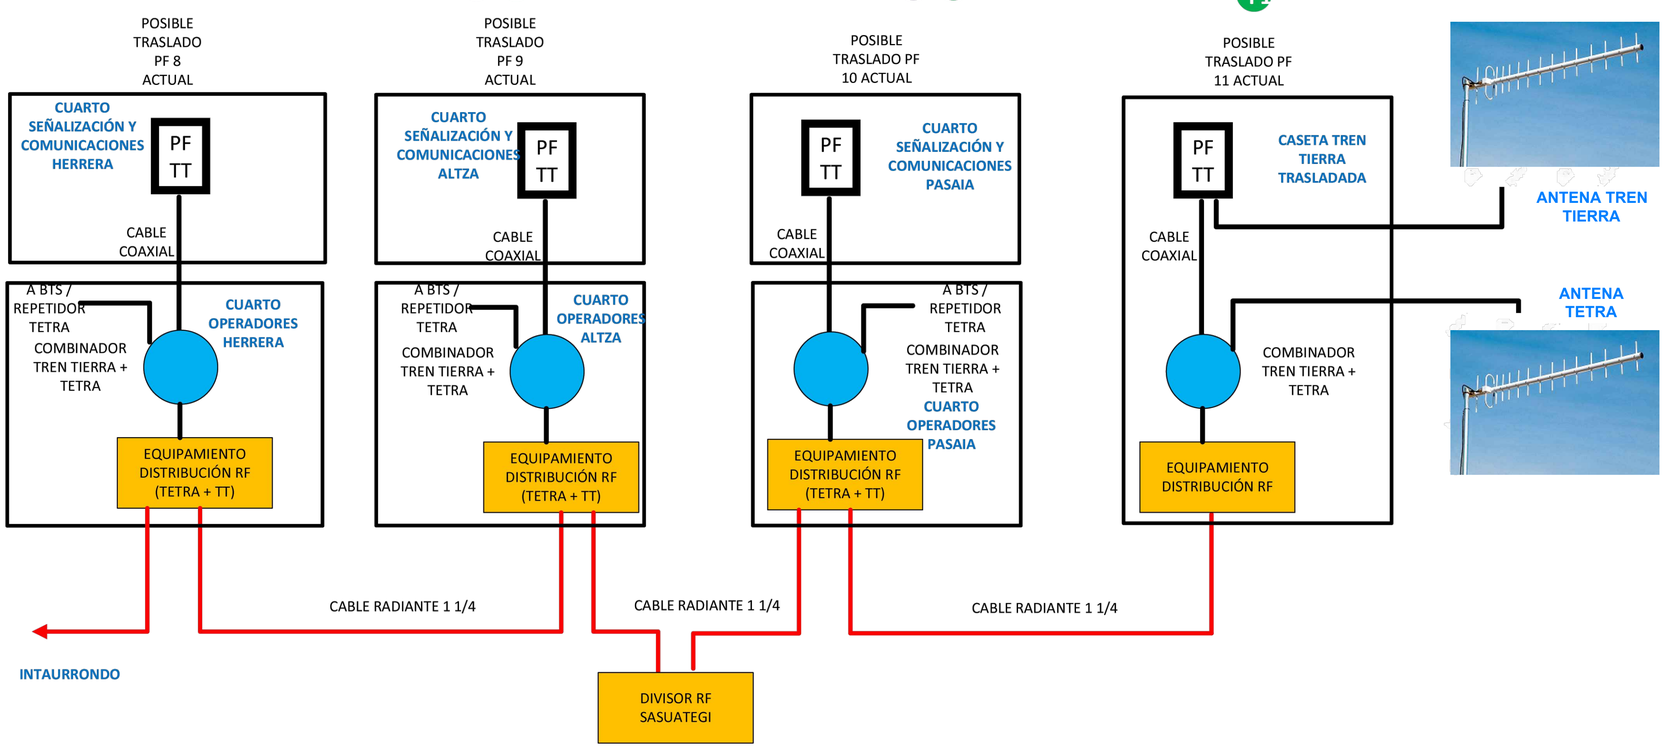

OHARRAK :

NOTAS :

REV.	CLASE DE MODIFICACION	FECHA	NOMBRE	COMP.	OBRA
A	PRIMERA EMISIÓN	May. 24	IPP	IOS	

BERRIKUSPENAK / REVISIONES

AHOLKULARIA / CONSULTOR

CAF TURNKEY ENGINEERING

INGENIARI EGILEA
INGENIERO AUTOR

Ibar Olmaza Saezmiera
Colegiado Nº 12.732

AHOLKULARIAREN ERREFERENTZIA / REFERENCIA CONSULTOR	ERREFERENTZIA / REFERENCIA
TTE-II-21005ETS10.5	MDCAG-24-068-A

EUSKO JAURLARITZA GOBIERNO VASCO

LURRALDE PLANGINTZA, ETXEBIZITZA ETA GARRAIO SAILA

DEPARTAMENTO DE PLANIFICACIÓN TERRITORIAL, VIVIENDA Y TRANSPORTES

euskal trenbide sarea

PROIEKTUAREN IKUSKAPENA ETA ZUZENDARITZA
INSPECCION Y DIRECCION DEL PROYECTO

ESKALA ORIGINALA
ESCALA ORIGINAL
A1: S/E
A3: S/E
EN DIN A1

ESKALA GRAFIKOA
ESCALA GRAFICA

PROIEKTUAREN IZENBURUA
TITULO DEL PROYECTO

PROYECTO DE COMUNICACIONES
ALTZA-GALTZARABORDA

PLANOAREN IZENBURUA
TITULO DEL PLANO

SITUACIÓN FUTURA
TREN-TIERRA
ARQUITECTURA

PLANO ZK. / N. PLANO
10.5

ORRIA / HOJA
1 Sigue FIN