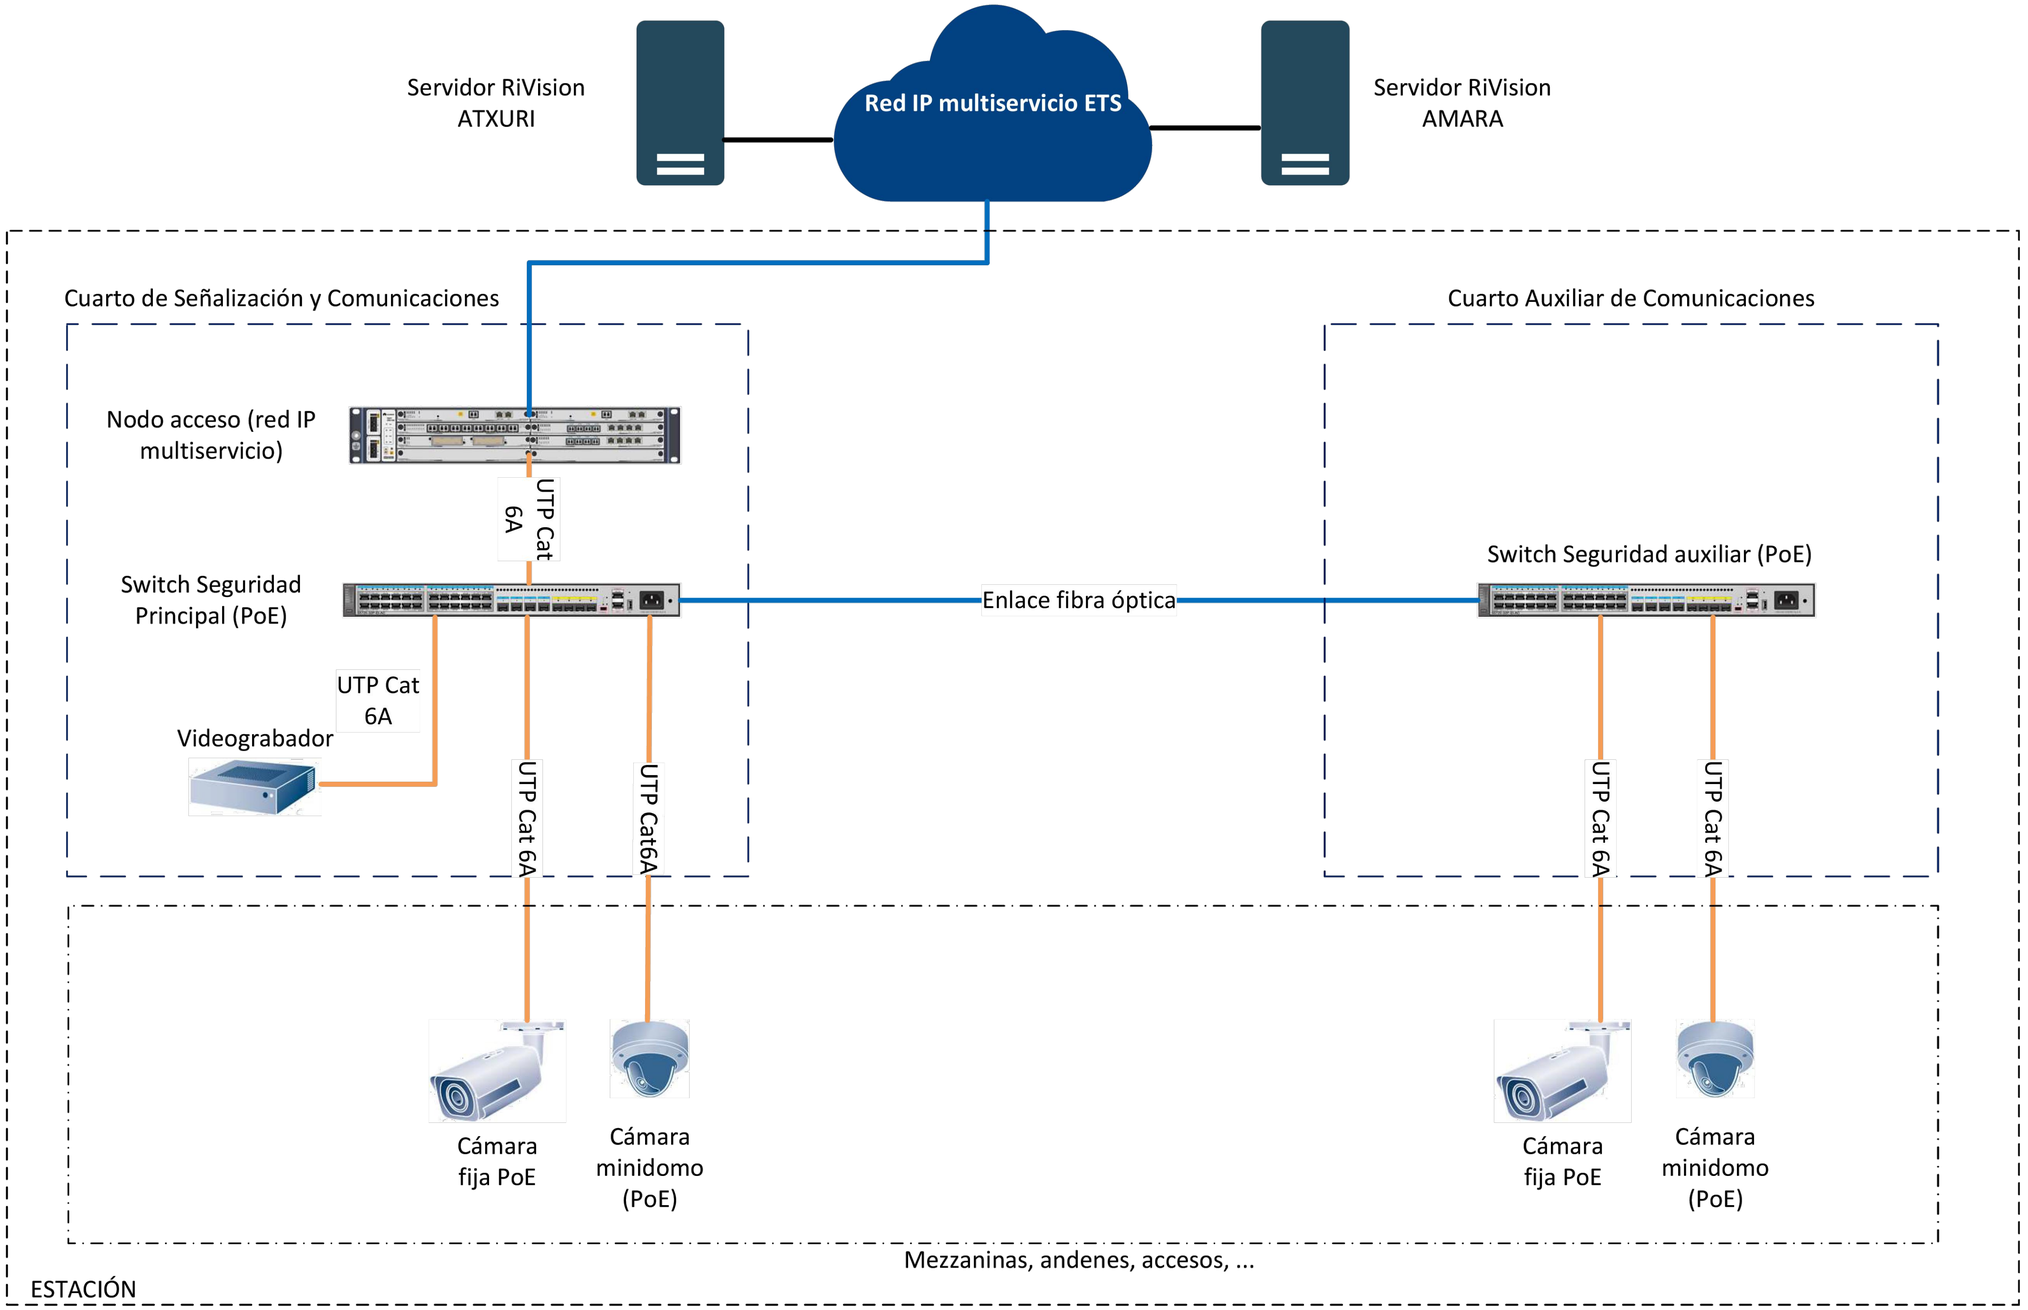

OHARRAK :
NOTAS :

REV.	CLASE DE MODIFICACION	FECHA	NOMBRE	COMP.	OBRA
A	PRIMERA EMISIÓN	May. 24	IPP	IOS	

BERRIKUSPENAK / REVISIONES

AHOLKULARIA / CONSULTOR
CAF TURNKEY ENGINEERING

INGENIARI EGILEA
INGENIERO AUTOR
Ibai Ormaza Saezmiera
Colegiado Nº 12.732

AHOLKULARIAREN ERREFERENTZIA
REFERENCIA CONSULTOR
TTE-II-21005ETS12.1

ERREFERENTZIA
REFERENCIA
MDCAG-24-075-A

EUSKO JAURLARITZA GOBIERNO VASCO
LURRALDE PLANGINTZA, ETXEBIZITZA ETA GARRAIO SAILA
DEPARTAMENTO DE PLANIFICACIÓN TERRITORIAL, VIVIENDA Y TRANSPORTES

euskal trenbide sarea
PROIEKTUAREN IKUSKAPENA ETA ZUZENDARITZA
INSPECCION Y DIRECCION DEL PROYECTO

ESKALA ORIGINALA
ESCALA ORIGINAL
A1: S/E
A3: S/E
EN DIN A1

ESKALA GRAFIKOA
ESCALA GRAFICA

PROIEKTUAREN IZENBURUA
TITULO DEL PROYECTO
PROYECTO DE COMUNICACIONES
ALTZA-GALTZARABORDA

PLANOAREN IZENBURUA
TITULO DEL PLANO
SITUACIÓN FUTURA
SISTEMA DE VIDEOVIGILANCIA
ARQUITECTURA ESTACIÓN PASAIA

PLANO ZK. / N. PLANO
12.1
ORRIA / HOJA
1 Sigue FIN