


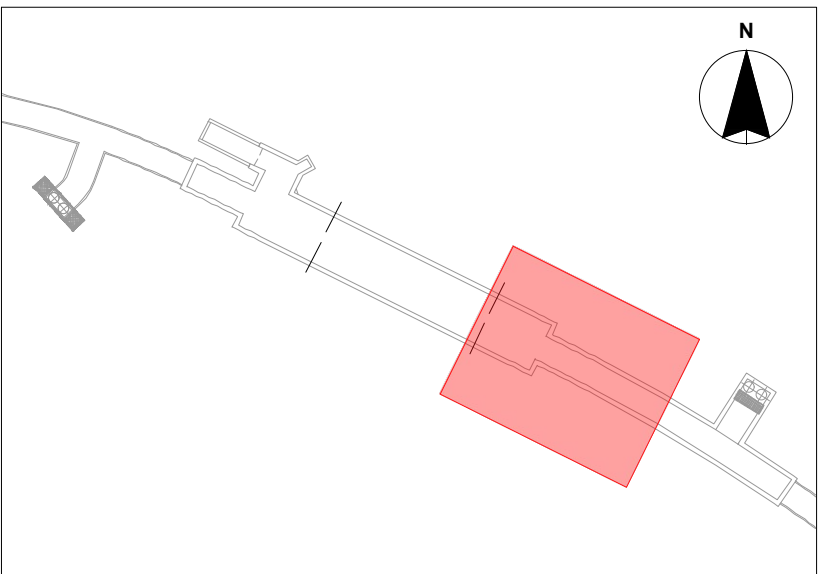

OHARRAK :
NOTAS :



LEYENDA

Camara de video IP fija (PoE)


Camara de video minidomo IP fija (PoE)

Videodrabador

Switch de Seguridad

Cable UTP CAT6A

SOLAPA CON 03

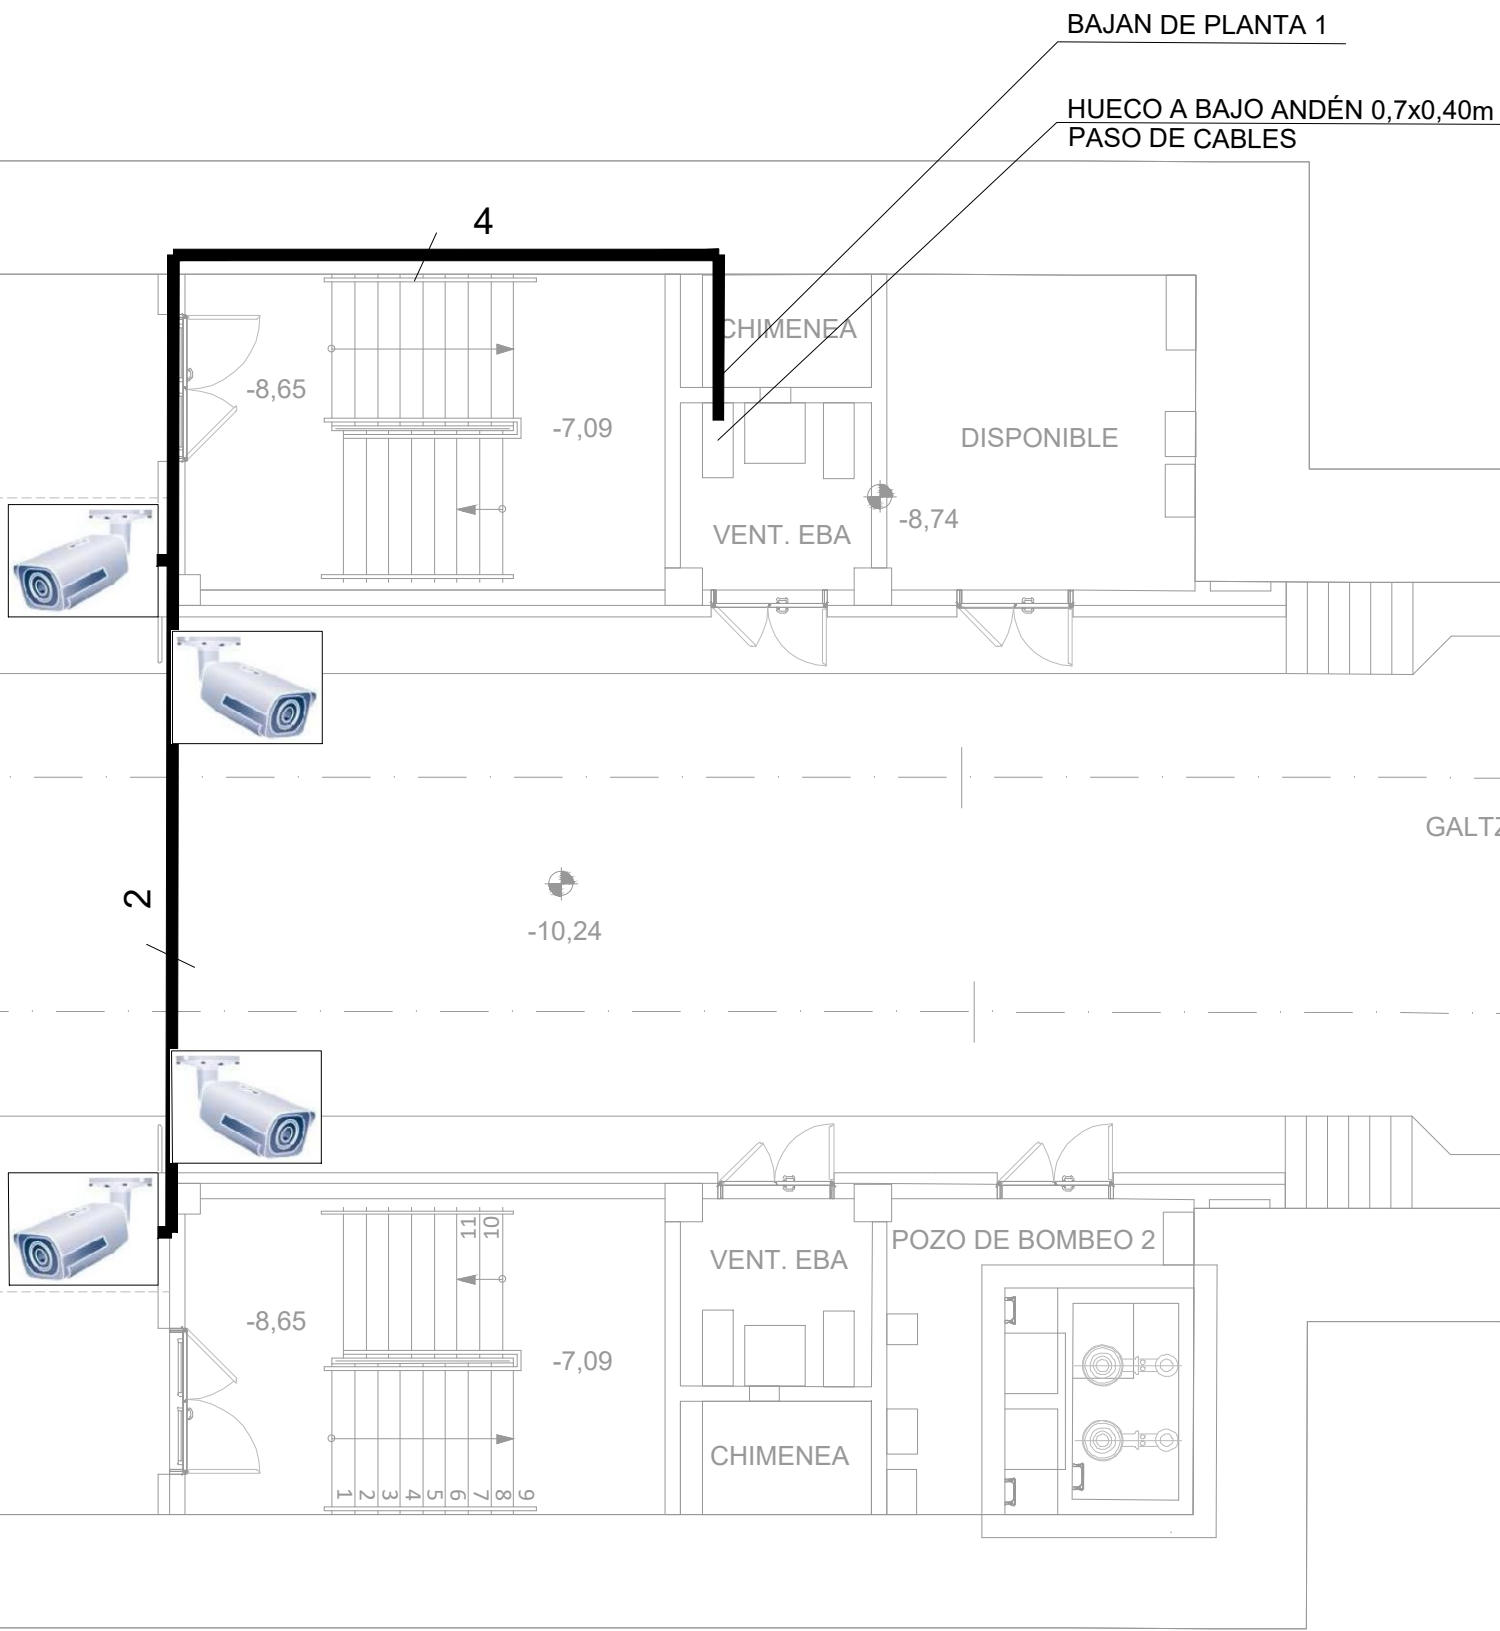

PLANTA BAJA

A		PRIMERA EMISIÓN	May. 24	IPP	IOS
REV.	CLASE DE MODIFICACION	FECHA	NOMBRE	COMP	OBRA
BERRIKUSPENAK / REVISIONES					
AHOLKULARIA / CONSULTOR			INGENIARI EGILEA INGENIERO AUTOR		
			 Ibañeta Saezmierra Colegiado Nº 12.732		
AHOLKULARIAREN ERREFERENTZIA REFERENCIA CONSULTOR			ERREFERENTZIA REFERENCIA		
TTE-II-21005ETS12.2			MDCAG-24-079-A		

EUSKO JAURLARITZA


GOBIERNO VASCO

LURRALDE PLANGINTZA,
ETXEBIZITZA ETA GARRAIO SAILA

DEPARTAMENTO DE PLANIFICACIÓN
TERRITORIAL, VIVIENDA Y TRANSPORTES

euskal trenbide sarea
PROIEKTUAREN IKUSKAPENA ETA ZUZENDARITZA
INSPECCIÓN Y DIRECCIÓN DEL PROYECTO

ESKALA ORIGINALA
ESCALA ORIGINAL
A1: 1:100
A3: 1:200
EN DIN A1

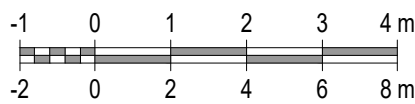

ESKALA GRAFIKOA
ESCALA GRAFICA

PROIEKTUAREN IZENBURUA
TÍTULO DEL PROYECTO

PROYECTO DE COMUNICACIONES
ALTZA-GALTZARABORDA

PLANOAREN IZENBURUA
TÍTULO DEL PLANO

SITUACIÓN FUTURA
SISTEMA DE VIDEOVIGILANCIA
DISTRIBUCIÓN ELEMENTOS ESTACIÓN PASAIA

PLANO ZK. / N. PLANO
12.2
ORRIA / HOJA
4 Sigue 5