


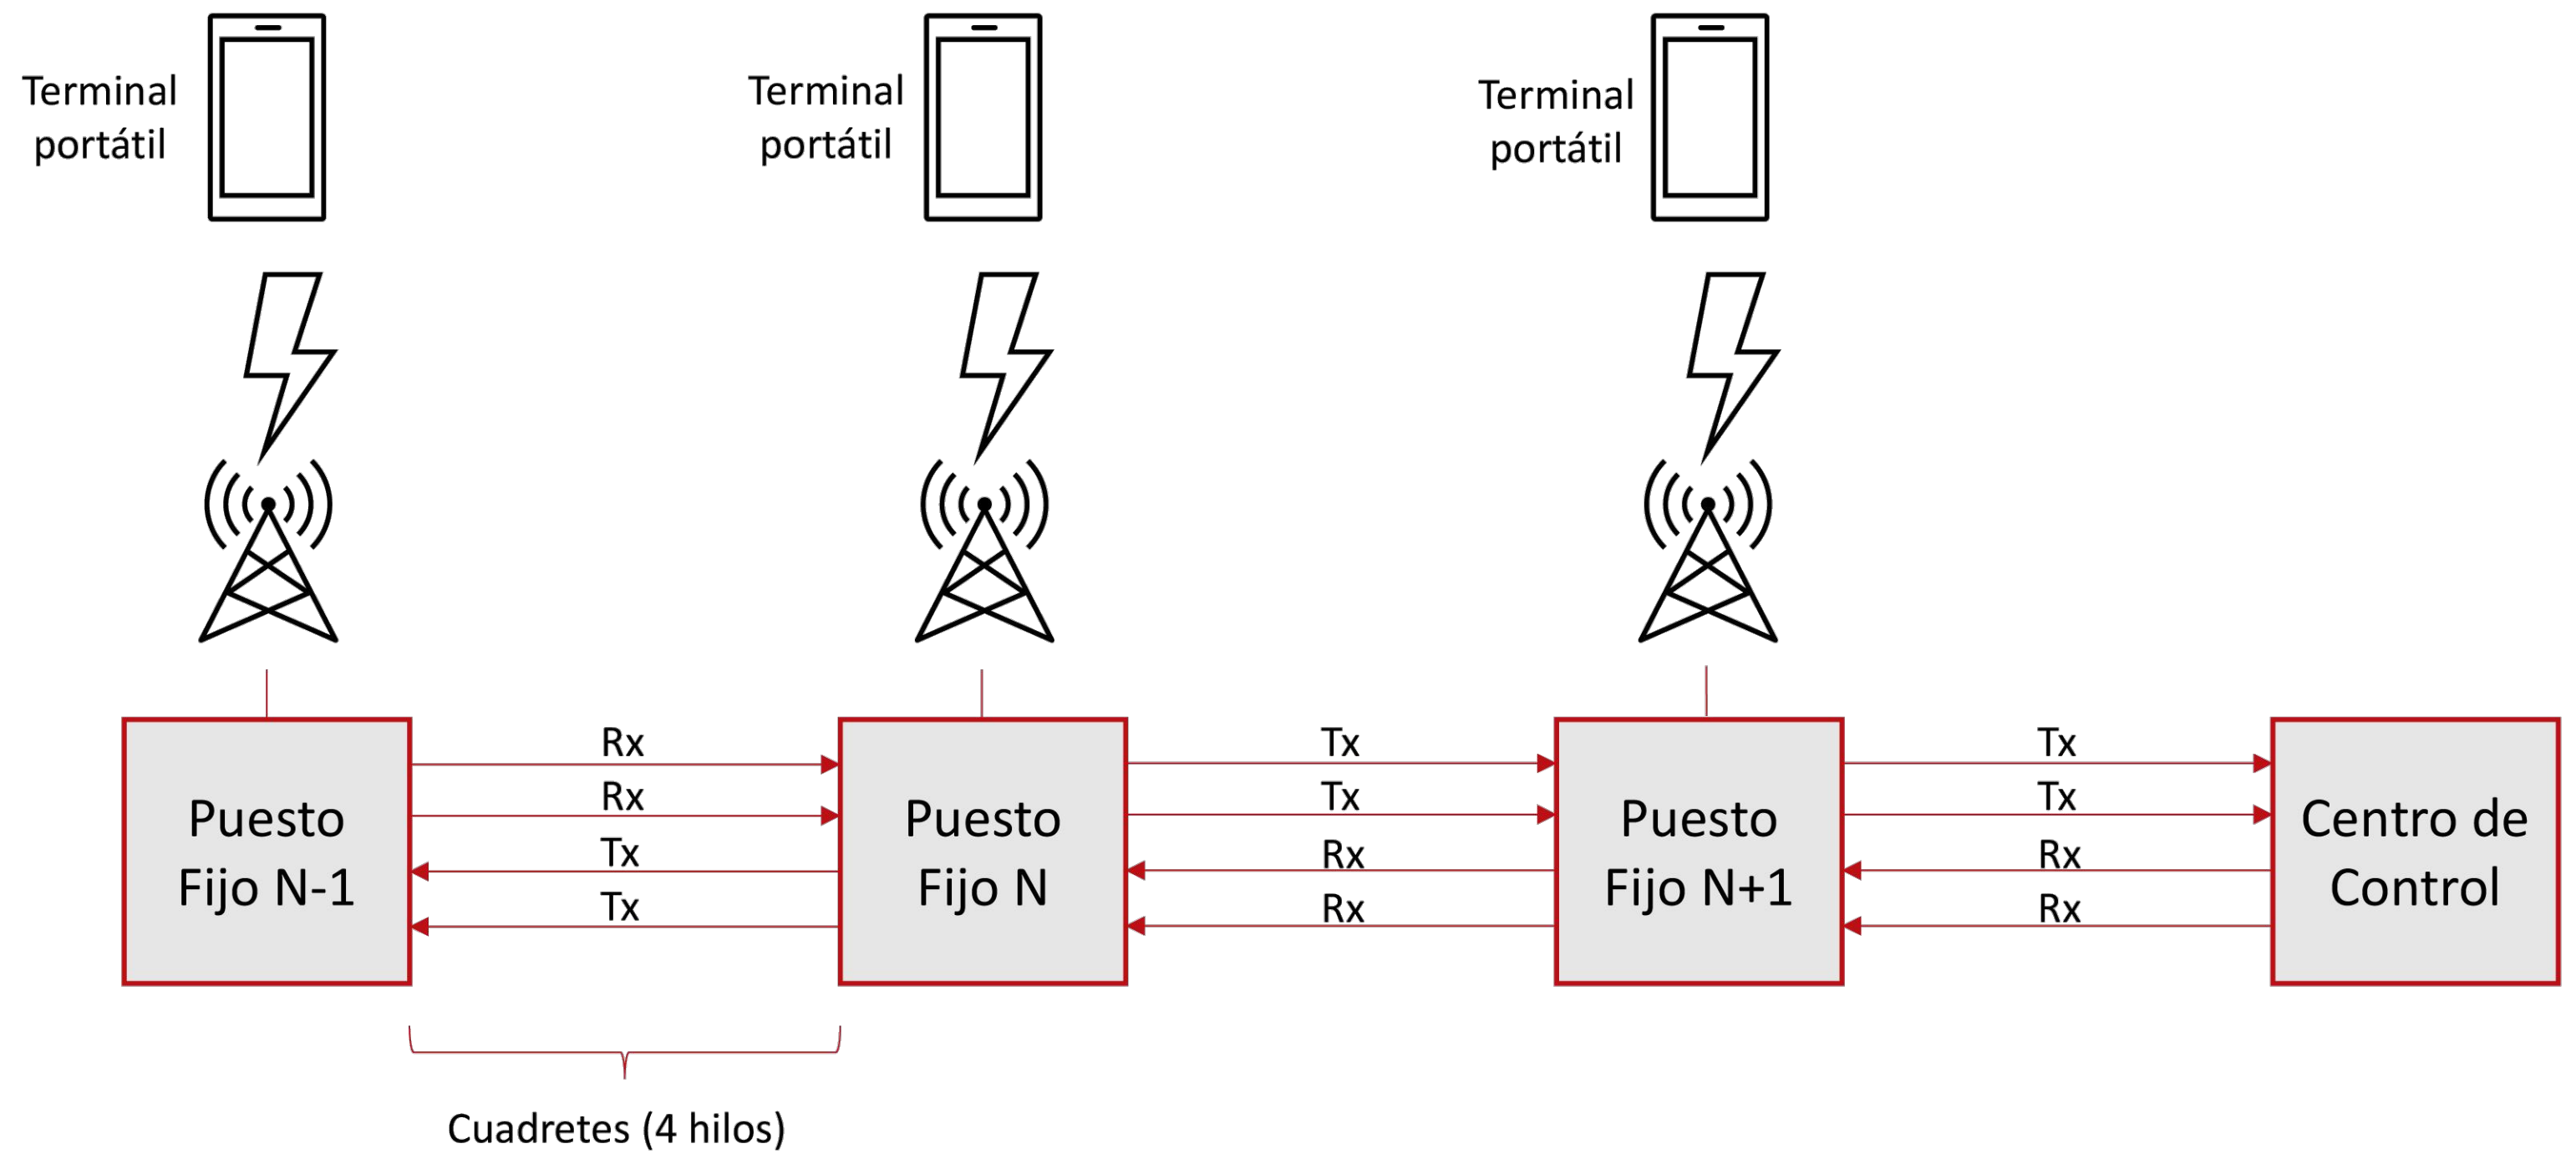
 Caseta tren-tierra



 Bastidor tren-tierra

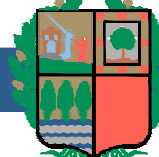
 Nº puesto fijo


 Cuaterna de frecuencias




OHARRAK :
NOTAS :


A	PRIMERA EMISIÓN	May. 24	IPP	IOS	
REV.	CLASE DE MODIFICACION	FECHA	NOMBRE	COMP.	OBRA
BERRIKUSPENAK / REVISIONES					
AHOLKULARIA / CONSULTOR		INGENIARI EGILEA INGENIERO AUTOR			
 TURNKEY ENGINEERING		 Ibañeta Saezmierra Colegiado Nº 12.732			
AHOLKULARIAREN ERREFERENTZIA REFERENCIA CONSULTOR		ERREFERENTZIA REFERENCIA			
TTE-II-21005ETS6.4		MDCAG-24-021-A			

 **EUSKO JAURLARITZA**
LURRALDE PLANGINTZA,
ETXEBIZITZA ETA GARRAIO SAILA

 **GOBIERNO VASCO**
DEPARTAMENTO DE PLANIFICACIÓN
TERRITORIAL, VIVIENDA Y TRANSPORTES

 **euskal trenbide sarea**
PROIEKTUAREN IKUSKAPENA ETA ZUZENDARITZA
INSPECCIÓN Y DIRECCIÓN DEL PROYECTO

ESKALA ORIGINALA
ESCALA ORIGINAL
A1: S/E
A3: S/E
EN DIN A1



ESKALA GRAFIKOA
ESCALA GRAFICA

PROIEKTUAREN IZENBURUA
TÍTULO DEL PROYECTO
PROYECTO DE COMUNICACIONES
ALTZA-GALTZARABORDA

PLANOAREN IZENBURUA
TÍTULO DEL PLANO
SITUACIÓN ACTUAL
TREN TIERRA
ARQUITECTURA. TRAMO LOIOLA-GALTZARABORDA

PLANO ZK. / N. PLANO
6.4
ORRIA / HOJA
1 Sigue FIN