





OHARRAK :
NOTAS :

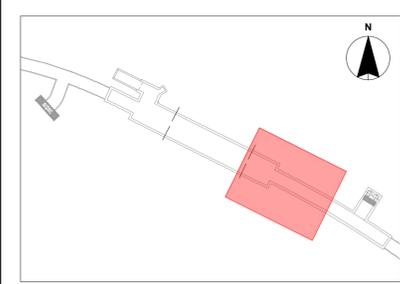

LEYENDA

-  Cuartos Técnicos con equipos

SOLAPA CON 03

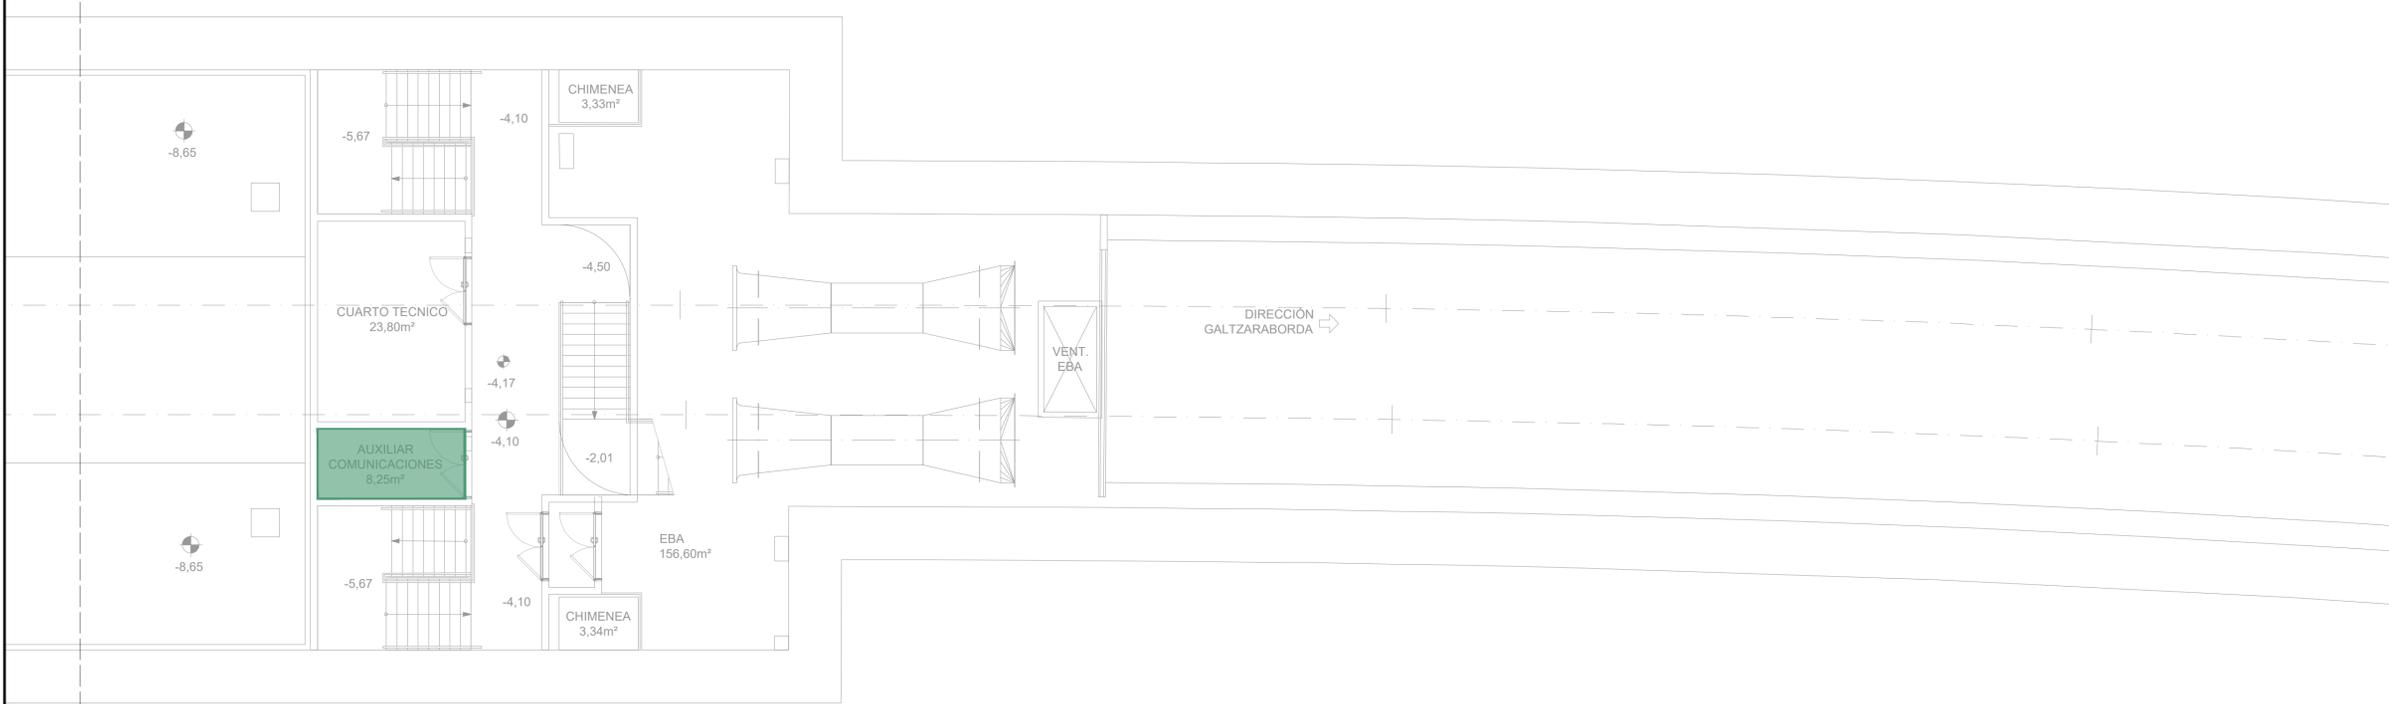

PLANTA PRIMERA

REV.	PRIMERA EMISIÓN	FECHA	IP	IOS	OBRA
A	PRIMERA EMISIÓN	May. 24	IPP	IOS	
BERRIKUSPENAK / REVISIONES					

AHOLKULARIA / CONSULTOR	INGENIARI EGILEA INGENIERO AUTOR
 TURNKEY ENGINEERING	 Ibañeta Saezmierra Colegiado Nº 12.732
AHOLKULARIAREN ERREFERENTZIA REFERENCIA CONSULTOR	ERREFERENTZIA REFERENCIA
TTE-II-21005ETS13.1	MDCAG-24-119-A

EUSKO JAURLARITZA **GOBIERNO VASCO**
LURRALDE PLANGINTZA, ETXEBIZITZA ETA GARRAIO SAILA DEPARTAMENTO DE PLANIFICACIÓN TERRITORIAL, VIVIENDA Y TRANSPORTES

ets euskal trenbide sarea
PROIEKTUAREN IKUSKAPENA ETA ZUZENDARITZA INSPECCIÓN Y DIRECCIÓN DEL PROYECTO

ESKALA ORIGINALA
ESCALA ORIGINAL
A1: 1:100
A3: 1:200
EN DIN A1



ESKALA GRAFIKOA
ESCALA GRAFICA

PROIEKTUAREN IZENBURUA
TÍTULO DEL PROYECTO
**PROYECTO DE COMUNICACIONES
ALTZA-GALTZARABORDA**

PLANOAREN IZENBURUA
TÍTULO DEL PLANO
**SITUACIÓN FUTURA
DISPOSICIÓN DE CUARTOS TÉCNICOS
ESTACIÓN DE PASAIA**

PLANO ZK. / N. PLANO
13.1
ORRIA / HOJA
3 Sigue FIN