


1 Andén-Sistema de videovigilancia
 ESCALA 1 : 150
 COTAS EN m

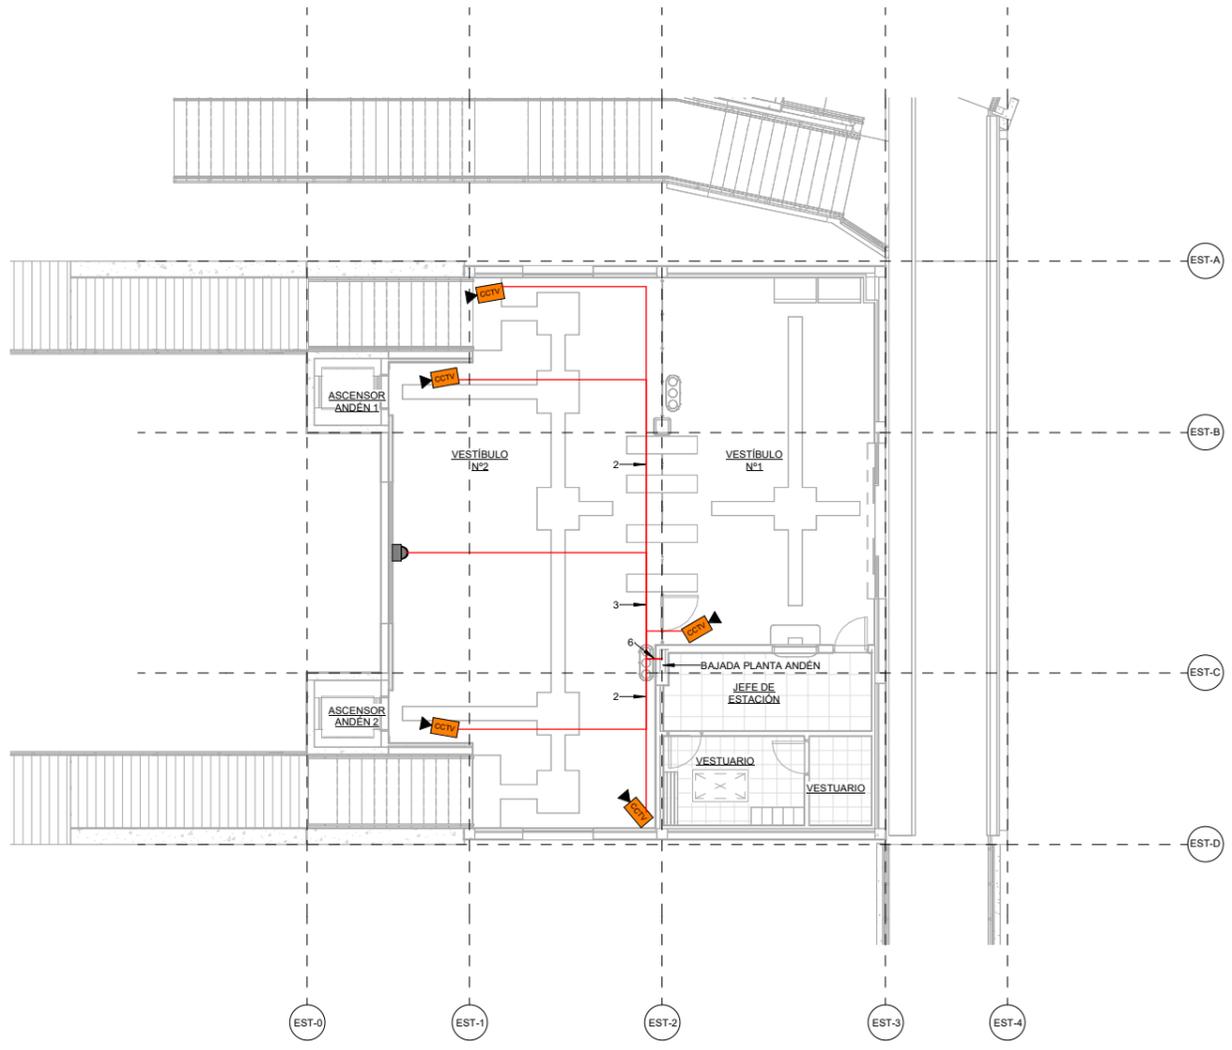

2 Vestíbulo-Sistema de videovigilancia
 ESCALA 1 : 100
 COTAS EN m

LEYENDA	
	CAMARA DE VIDEO IP FUA (POE)
	CAMARA DE VIDEO MINIDOMO IP FUA (POE)
	VIDEORABADOR
	SWITCH SEGURIDAD
	CONVERSOR CU-FO
	CABLE UTP CAT6A
	CABLE 4F.O MM
	CABLE ENERGÍA

REV.	CLASE DE MODIFICACIÓN	FECHA	NOMBRE	COMP.	OBRA
A	PRIMERA EMISIÓN	FEB.24	IOS	ETS	

BERRIKUSPENAK / REVISIONES

AHOLKULARIA / CONSULTOR CAF TURNKEY ENGINEERING	INGENIARI EGILEA INGENIERO AUTOR IBAI ORMAZA SAEZMIERA Col. Nº 12.732
AHOLKULARIAREN ERREFERENTZIA REFERENCIA CONSULTOR	ERREFERENTZIA REFERENCIA
TTE-IS-23003-CO-4.2	3-CEU-23-014-A