


**1** Andén-Sistema de teleindicadores  
 ESCALA 1 : 150  
 COTAS EN m

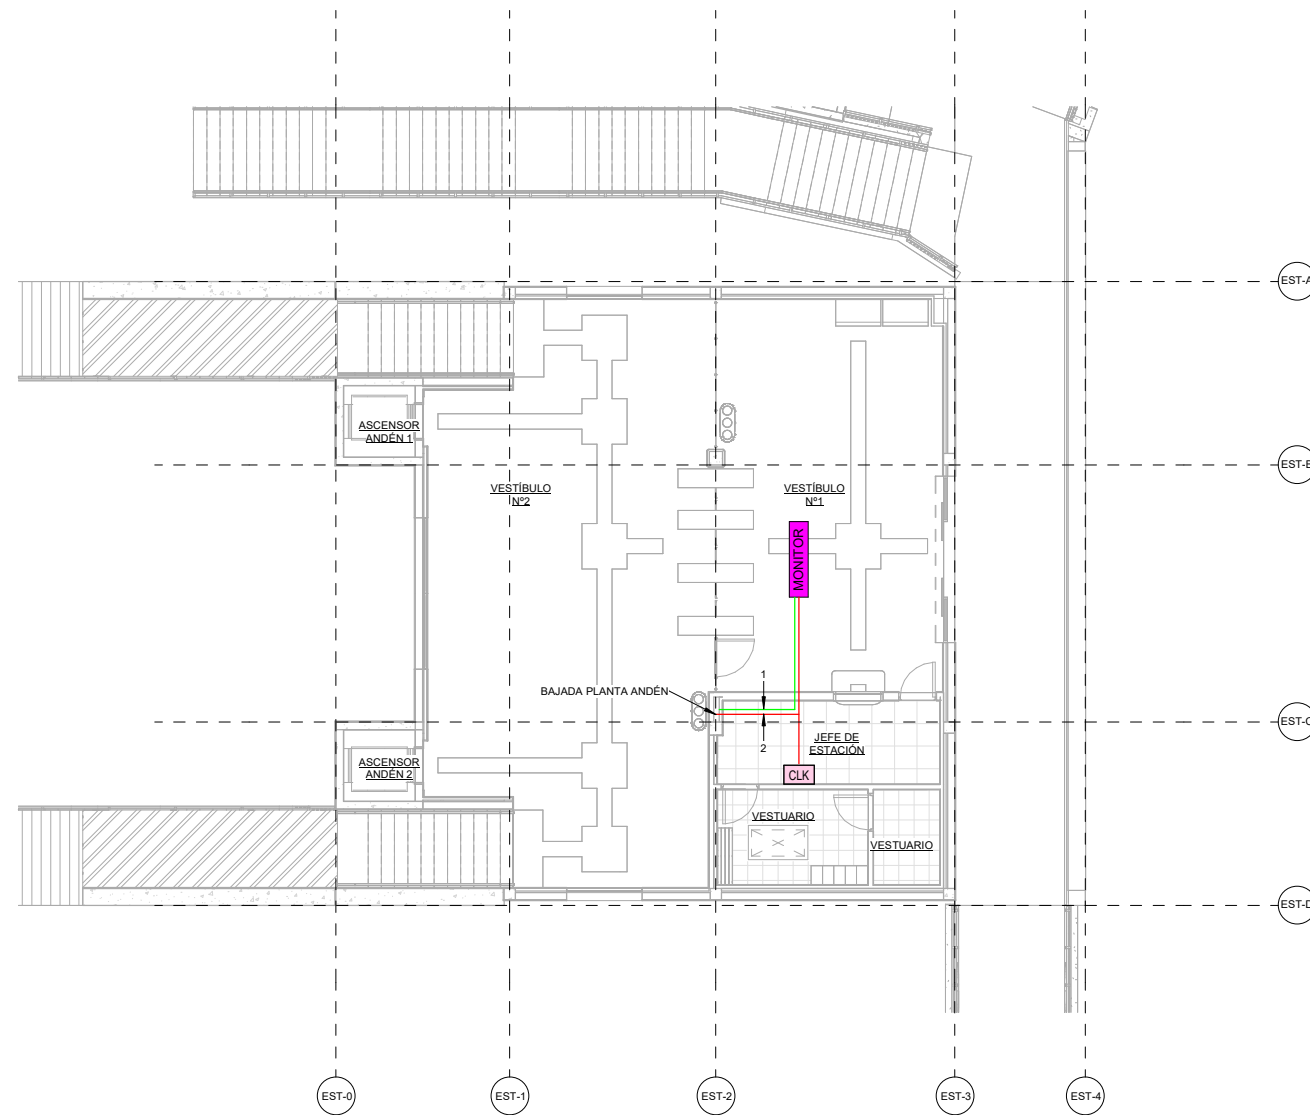

**2** Vestíbulo-Sistema de teleindicadores  
 ESCALA 1 : 100  
 COTAS EN m

LEYENDA	
	TELEINDICADOR ANDÉN
	RELOJ NTP ANDÉN
	MONITOR VESTIBULO
	SWITCH INFORMACIÓN AL VIAJERO
	CABLE UTP CAT6A
	CABLE ENERGÍA

REV.	CLASE DE MODIFICACIÓN	FECHA	IOS	ETS	COMP.	OBRA
A	PRIMERA EMISIÓN	FEB.24	IOS	ETS		

BERRIKUSPENAK / REVISIONES

AHOLKULARIA / CONSULTOR	INGENIARI EGILEA INGENIERO AUTOR
	IBAI ORMAZA SAEZMIERA Col. Nº 12.732
AHOLKULARIAREN ERREFERENTZIA REFERENCIA CONSULTOR	ERREFERENTZIA REFERENCIA
TTE-IS-23003-CO-4.6	3-CEU-23-018-A