




**1** Andén-Sistema de megafonía  
 ESCALA 1 : 150  
 COTAS EN m

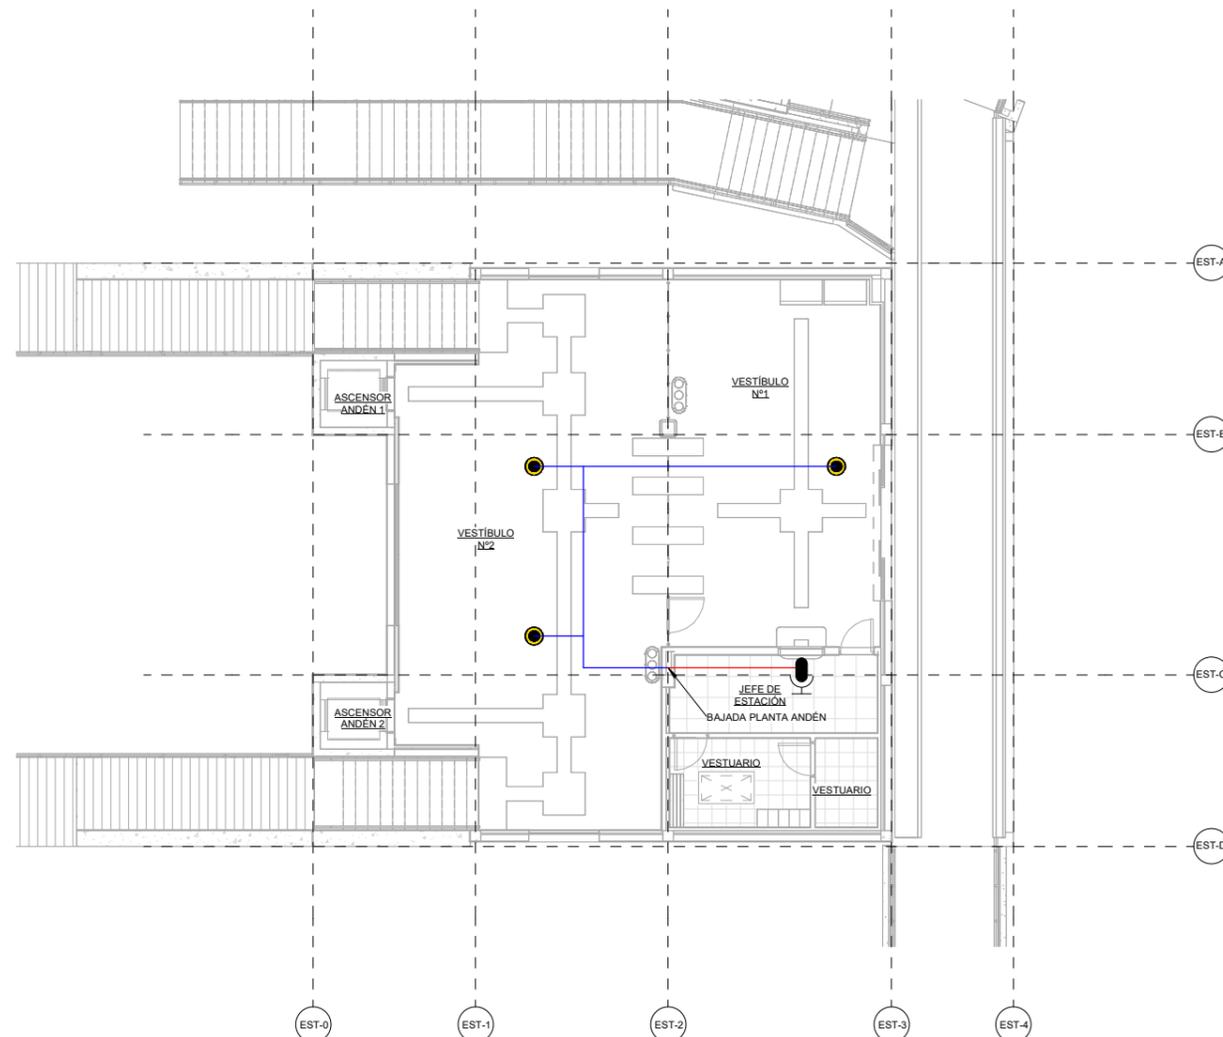

**2** Vestíbulo-Sistema de megafonía  
 ESCALA 1 : 100  
 COTAS EN m

LEYENDA	
	ALTAVOZ MEGAFONÍA EN ANDÉN
	ALTAVOZ MEGAFONÍA EN MEZZANINA
	PUPITRE MICROFÓNICO
	SONDA DE RUIDO
	MATRIZ IP
	SWITCH DE INFORMACIÓN AL VIAJERO
	CABLE UTP CAT6A
	CABLE 0,6/1kV 4x0,25 mm²
	LÍNEA 100V

REV.	CLASE DE MODIFICACIÓN	FECHA	IOS	ETS	COMP.	OBRA
A	PRIMERA EMISIÓN	FEB.24	IOS	ETS		
BERRIKUSPENAK / REVISIONES						
<b>AHOLKULARIA / CONSULTOR</b> TURKEY ENGINEERING			<b>INGENIARI EGILEA</b> INGENIERO AUTOR  IBAI ORMAZA SAEZMIERA Col. Nº 12.732			
<b>AHOLKULARIAREN ERREFERENTZIA</b> REFERENCIA CONSULTOR			<b>ERREFERENTZIA</b> REFERENCIA			
TTE-IS-23003-CO-4.8			3-CEU-23-020-A			