







REFERENCIA CAFTE	REFERENCIA ETS	Plano	Hoja	Total	NOMBRE DEL PLANO		
					Línea 1	Línea 2	Línea 3
TTE-IS-23003-CO-AN3-0	3-CEUCG-23-001-A	0	01	01	INDICE DE PLANOS		
TTE-IS-23003-CO-AN3-1	3-CEUCG-23-002-A	1	01	01	SITUACIÓN		
TTE-IS-23003-CO-AN3-2.1	3-CEUCG-23-003-A	2.1	01	01	EMPLAZAMIENTO	PLANTA GENERAL	
TTE-IS-23003-CO-AN3-2.2	3-CEUCG-23-004-A	2.2	01	01	EMPLAZAMIENTO	PLANTA SOBRE ORTOFOTO	
TTE-IS-23003-CO-AN3-3.1	3-CEUCG-23-005-A	3.1	01	01	ACCESO	ESTACIÓN DE USURBIL	

A	PRIMERA EMISIÓN	FEB.24	IOS	ETS	
REV.	CLASE DE MODIFICACION	FECHA	NOMBRE	COMP.	OBRA
BERRIKUSPENAK / REVISIONES					
AHOLKULARIA / CONSULTOR			INGENIARI EGILEA INGENIERO AUTOR		
			 Ibañeta Saezma Colegiado N° 12.732		
AHOLKULARIAREN ERREFERENTZIA REFERENCIA CONSULTOR			ERREFERENTZIA REFERENCIA		
TTE-IS-23003-CO-AN3-0			3-CEUCG-23-001-A		

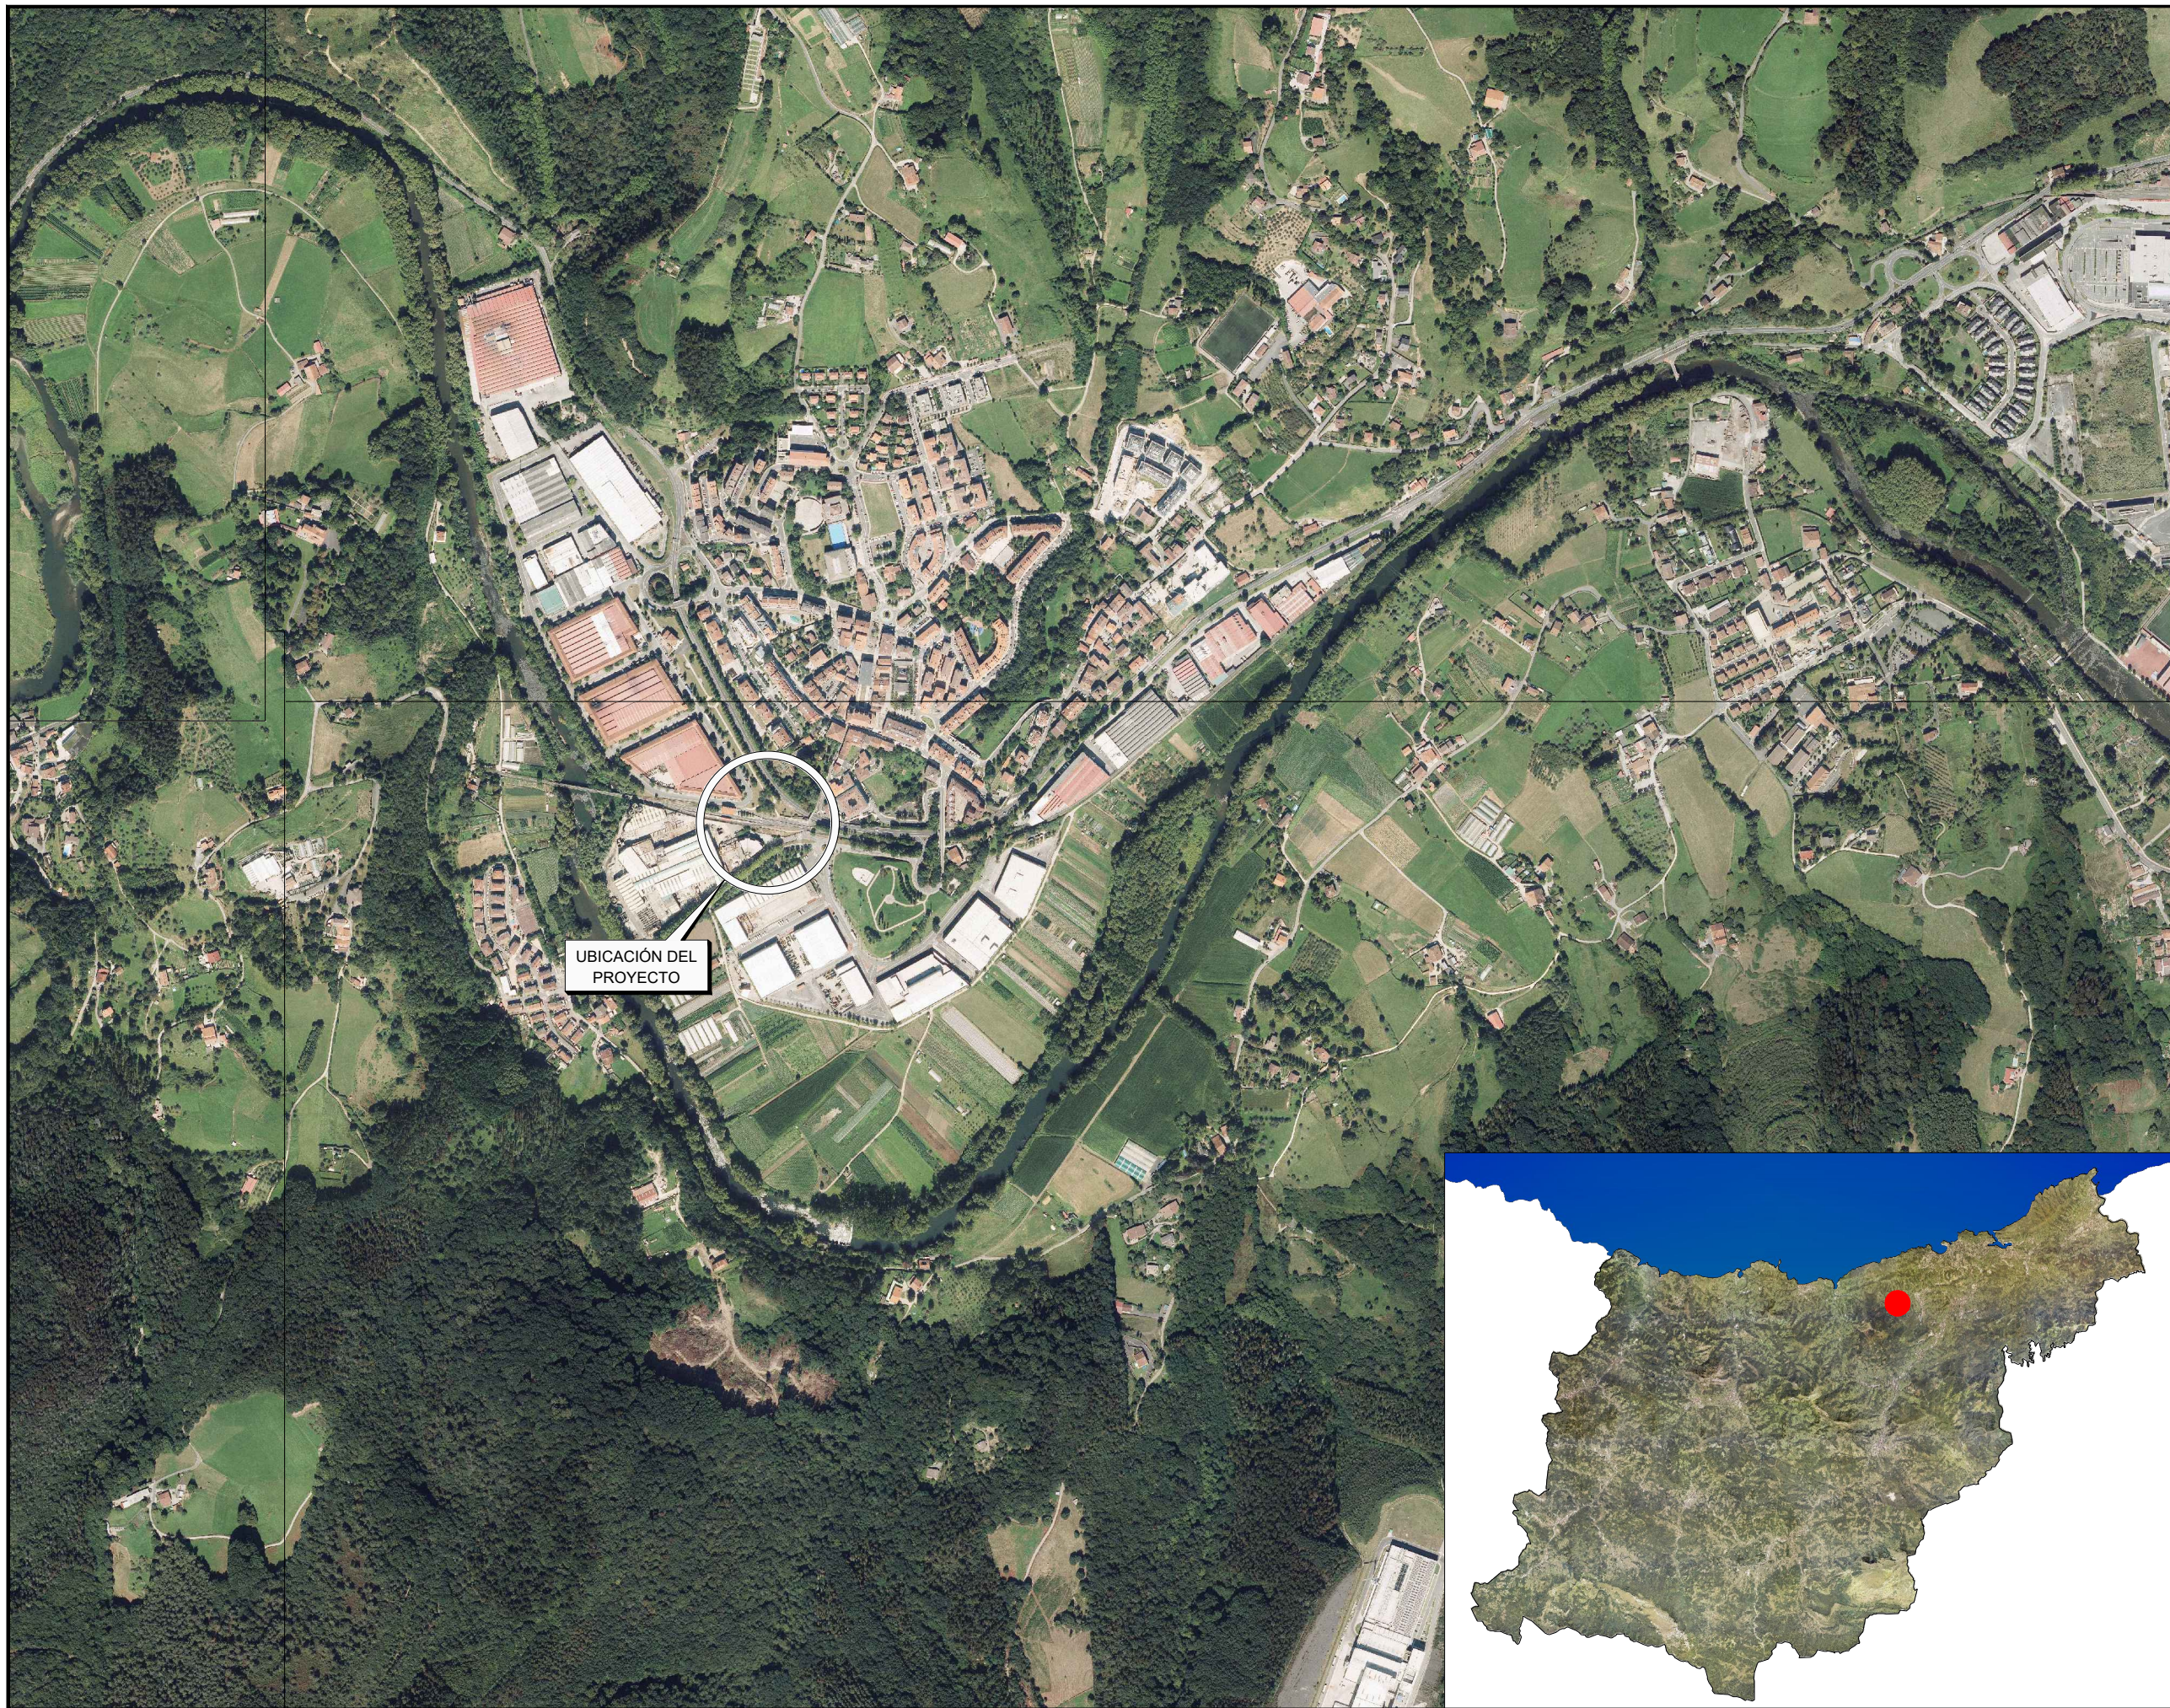


UBICACIÓN DEL PROYECTO

A	PRIMERA EMISIÓN	FEB.24	IOS	ETS	
REV.	CLASE DE MODIFICACION	FECHA	NOMBRE	COMP.	OBRA
BERRIKUSPENAK / REVISIONES					
AHOLKULARIA / CONSULTOR			INGENIARI EGILEA INGENIERO AUTOR		
 TURNKEY ENGINEERING			 Ibañeta Saezma Colegiado N° 12.732		
AHOLKULARIAREN ERREFERENTZIA REFERENCIA CONSULTOR			ERREFERENTZIA REFERENCIA		
TTE-IS-23003-CO-AN3-1			3-CEUCG-23-002-A		

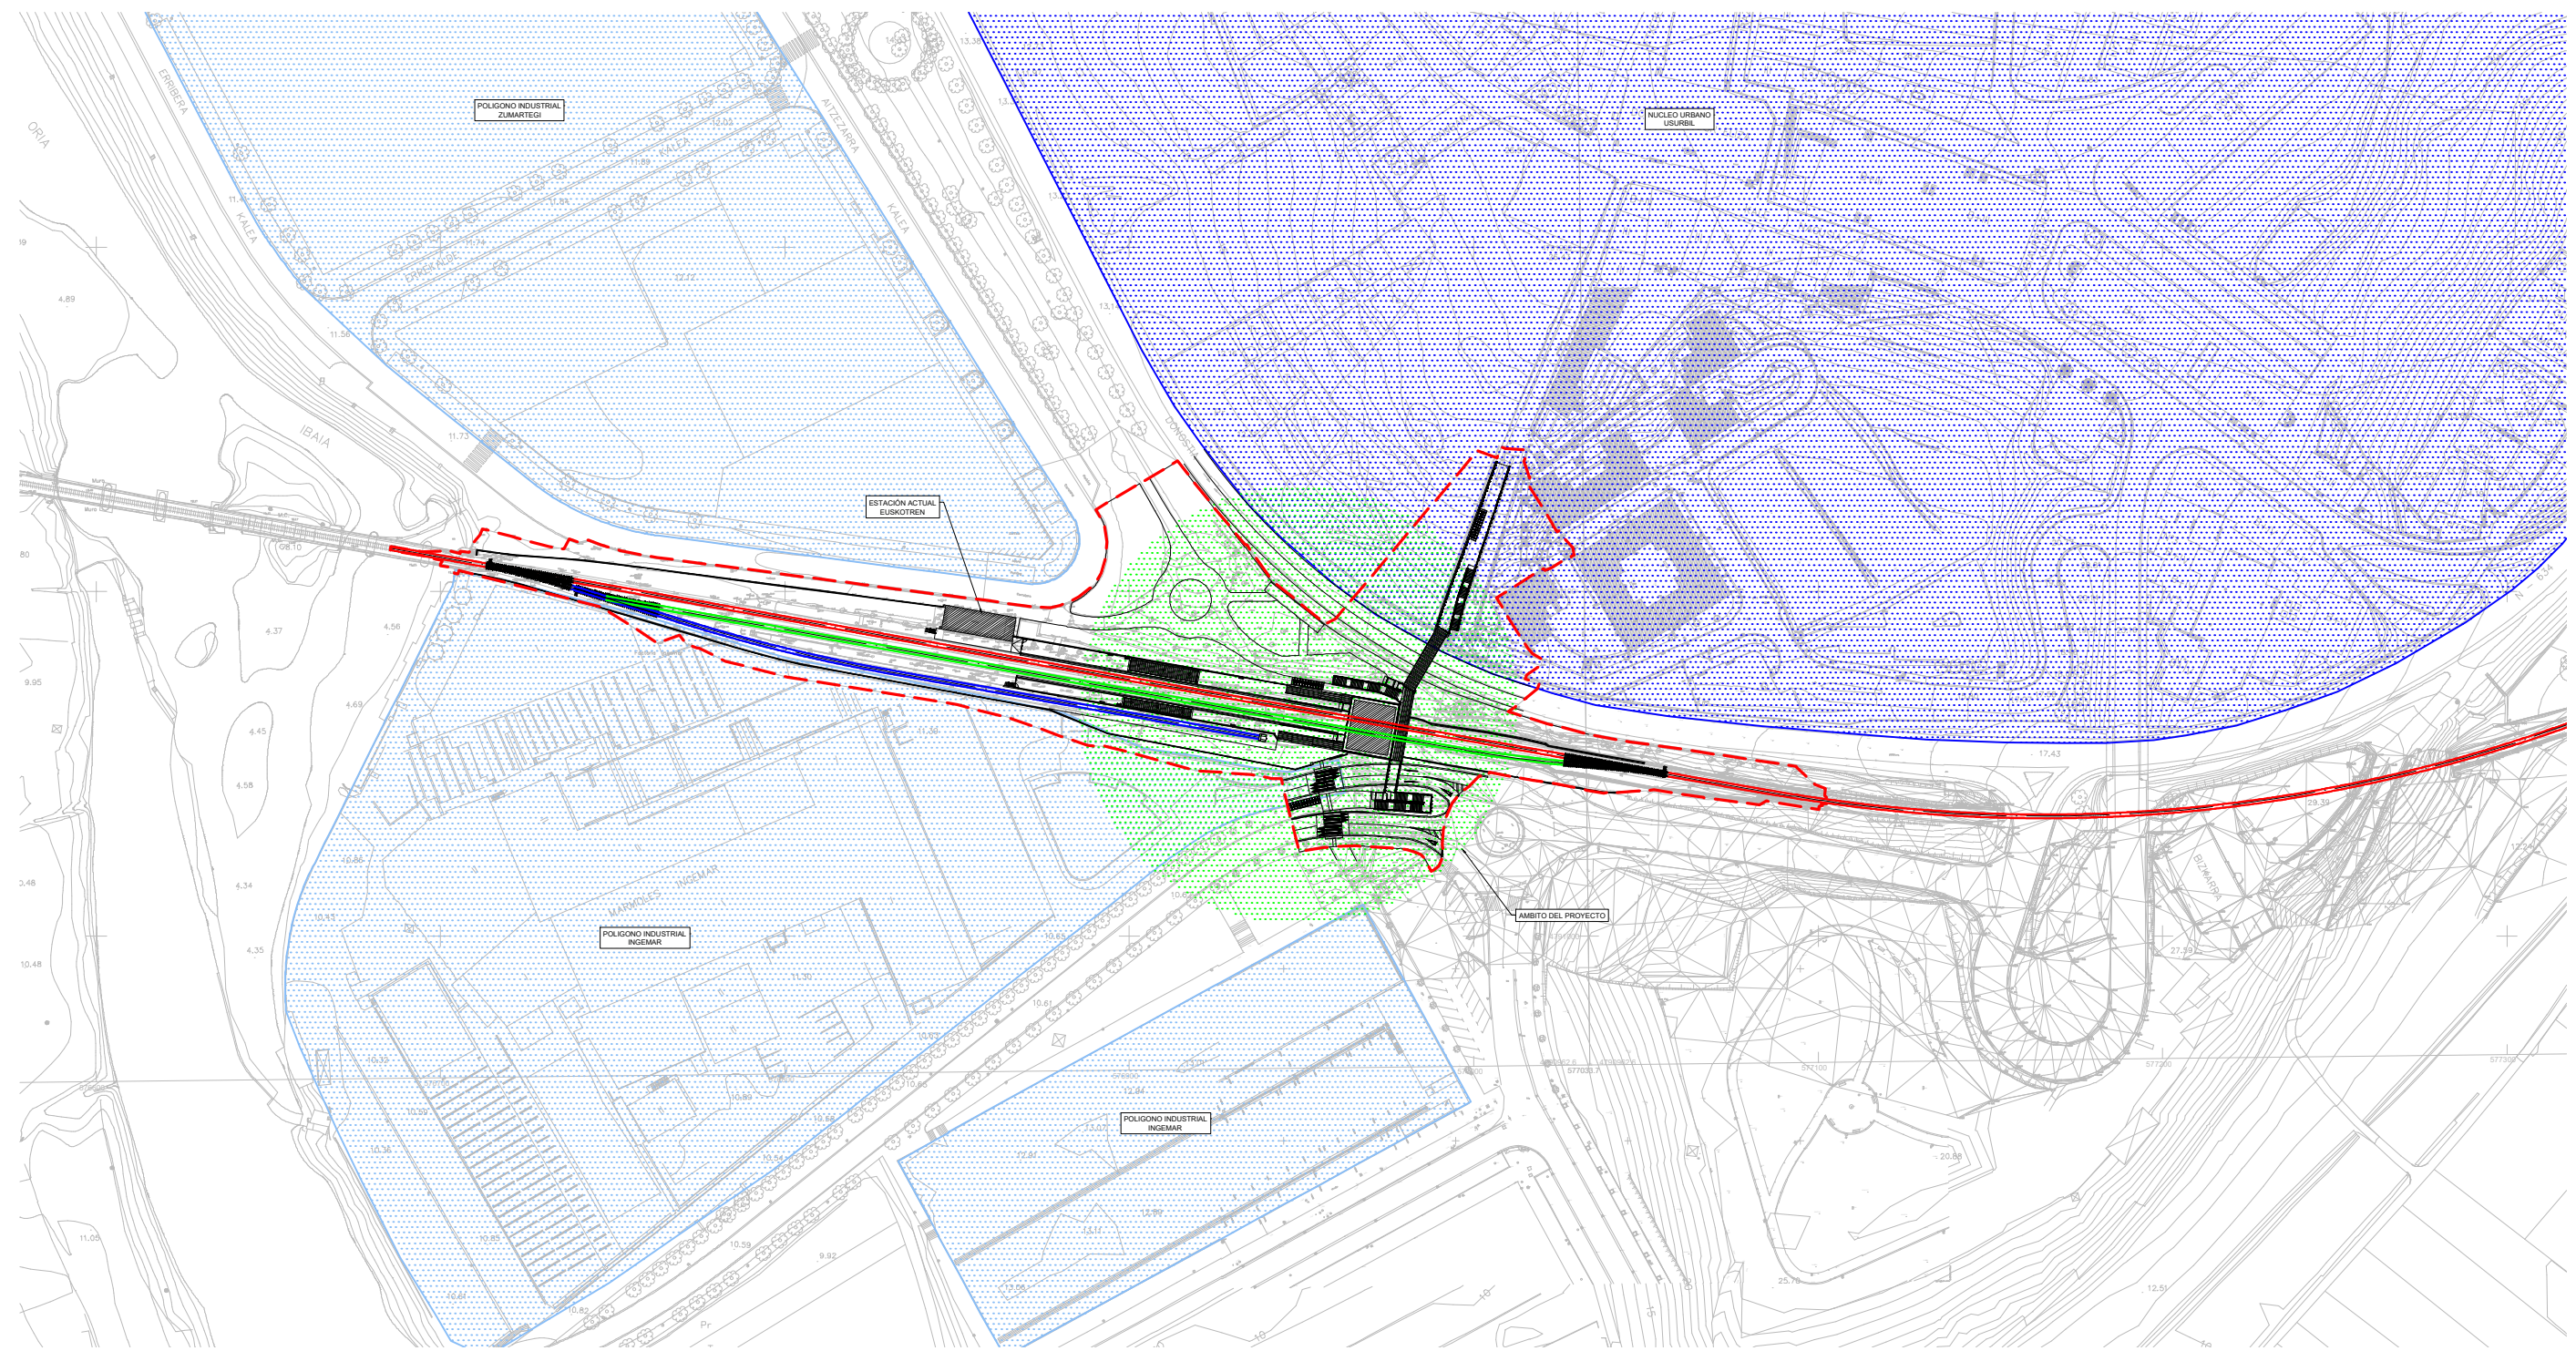

LEYENDA:
 --- AMBITO DEL PROYECTO

A	PRIMERA EMISION	FEB.24	IOS	ETS	
REV.	CLASE DE MODIFICACION	FECHA	NOMBRE	COMP.	OBRA
BERRIKUSPENAK / REVISIONES					
AHOLKULARIA / CONSULTOR		INGENIARI EGILEA INGENIERO AUTOR			
		TURNKEY ENGINEERING			
AHOLKULARIAREN ERREFERENTZIA REFERENCIA CONSULTOR		ERREFERENTZIA REFERENCIA			
TTE-IS-23003-CO-AN3-2.1		3-CEUCG-23-003-A			

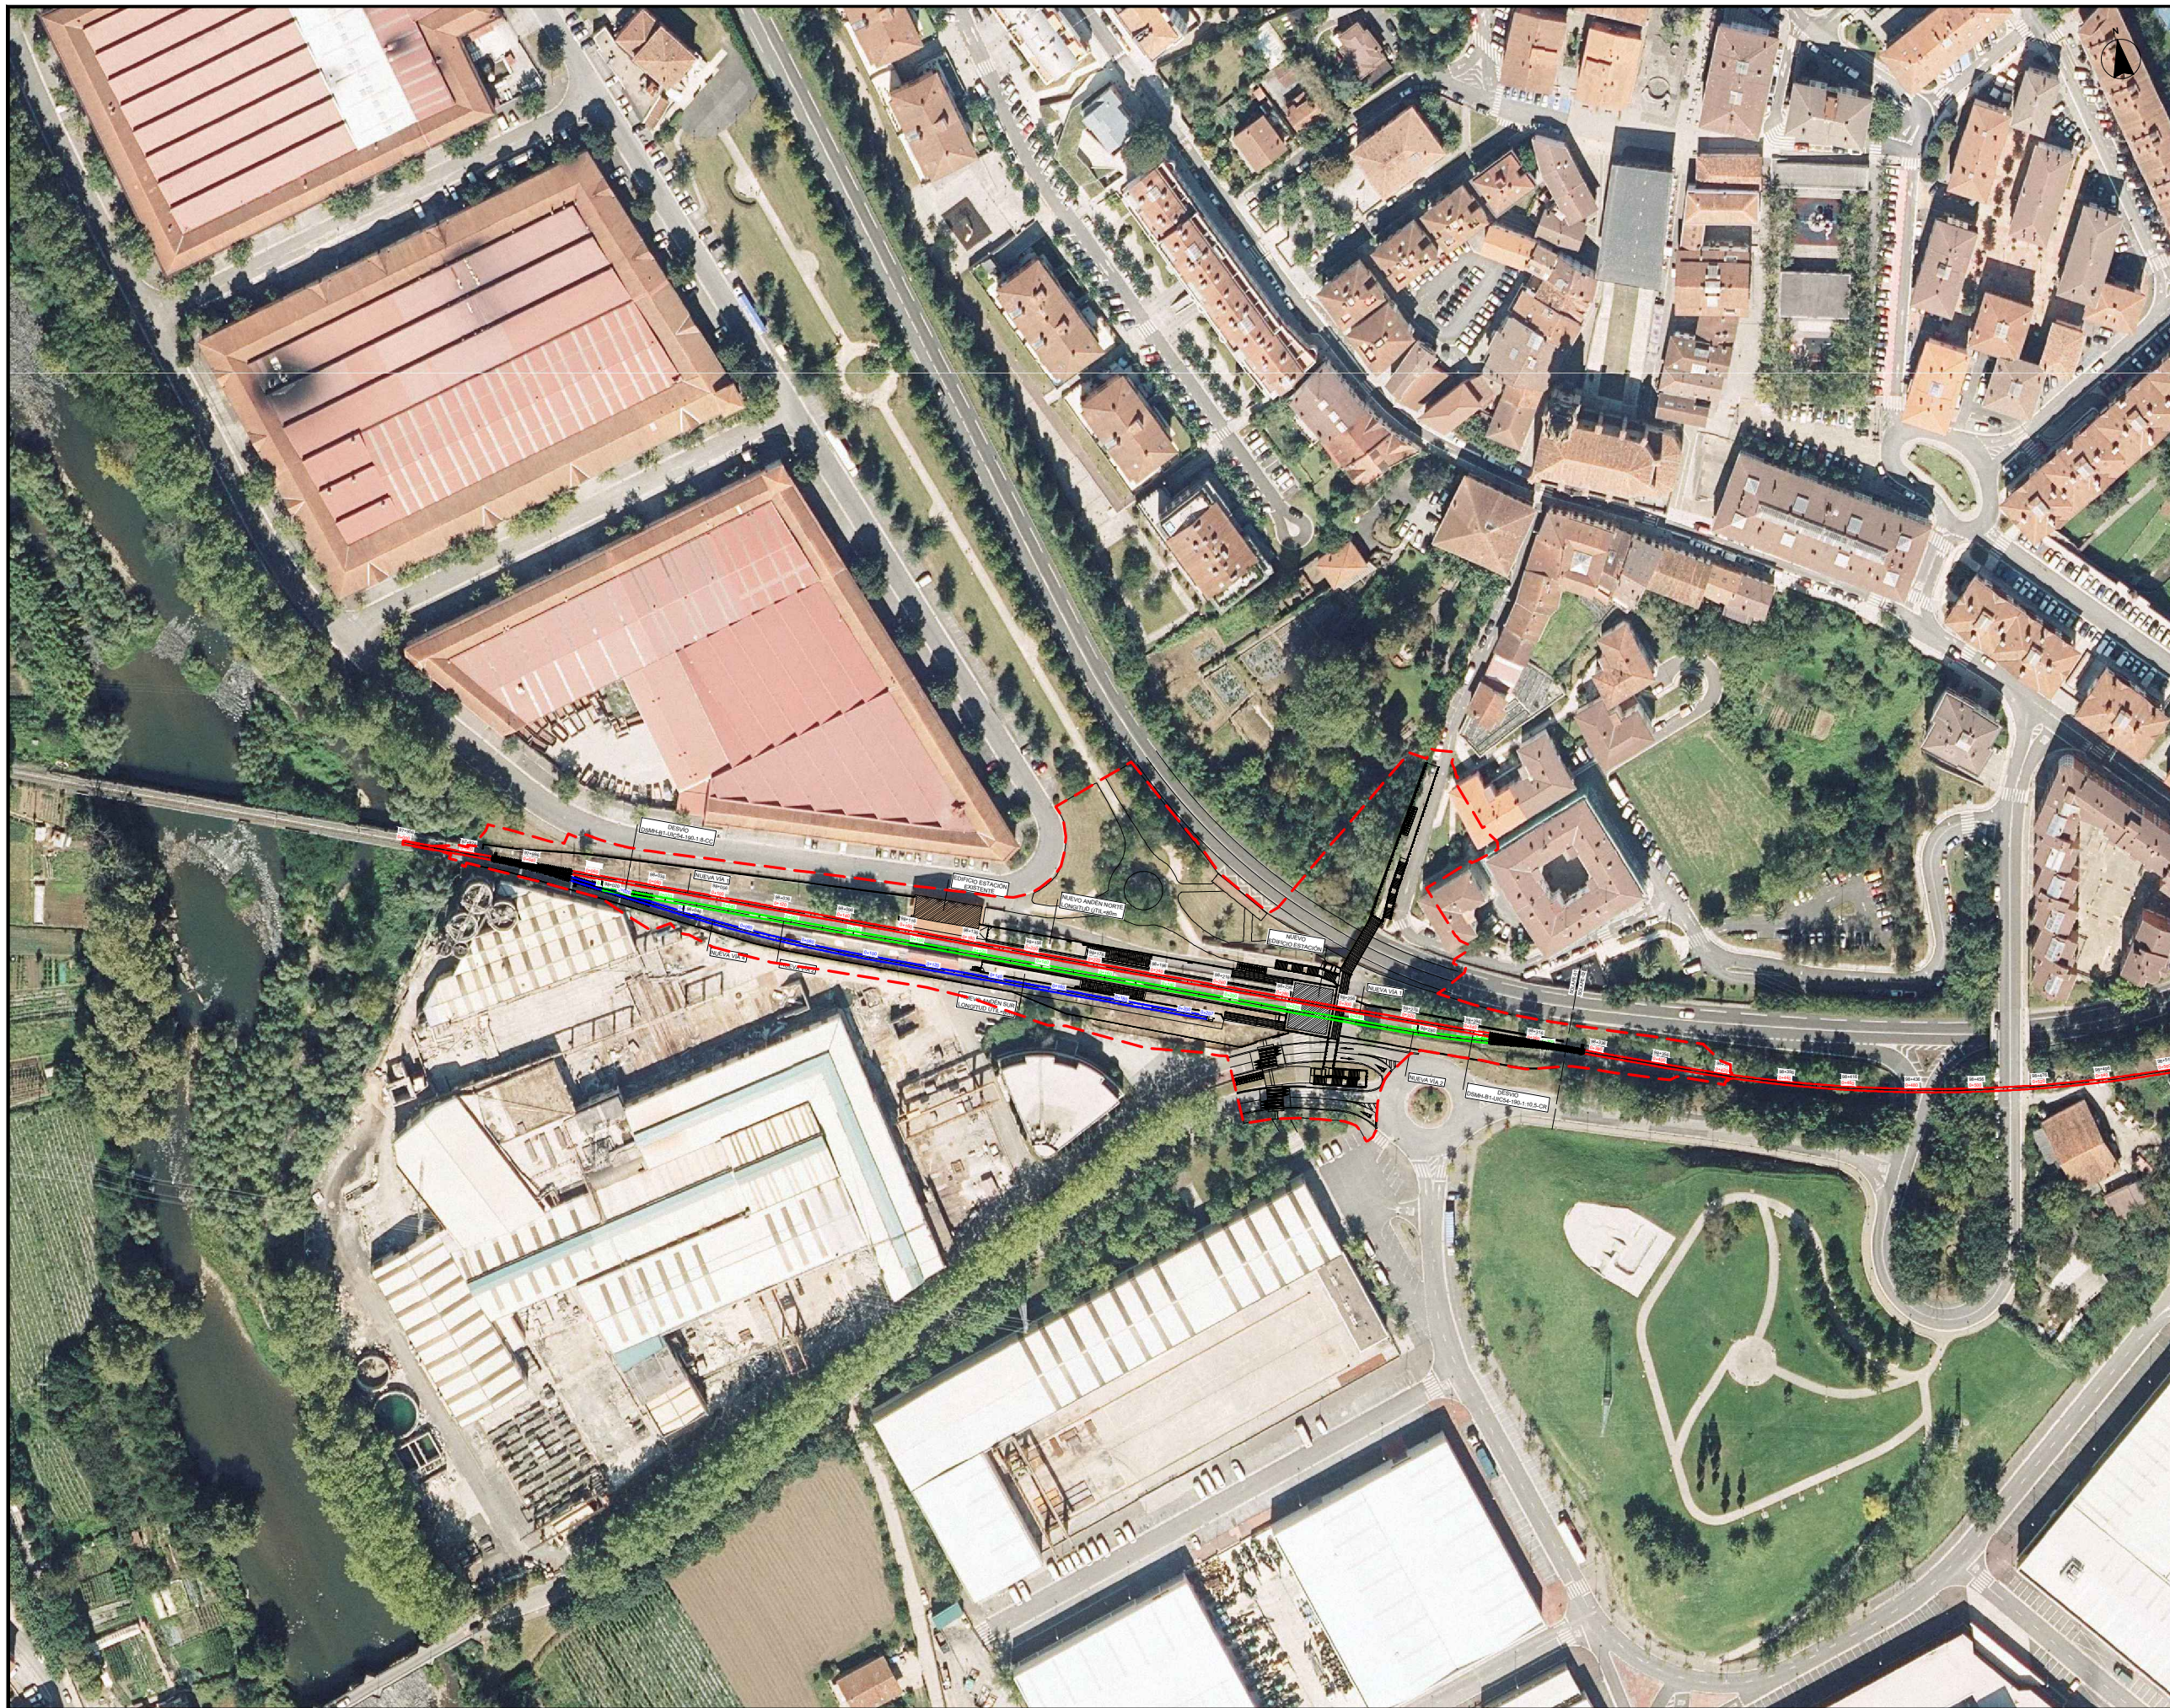


OHARRAK:
NOTAS:
LEYENDA:
— ÁMBITO DEL PROYECTO

A	PRIMERA EMISIÓN	FEB.24	IOS	ETS	
REV.	CLASE DE MODIFICACION	FECHA	NOMBRE	COMP.	OBRA
BERRIKUSPENAK / REVISIONES					
AHOLKULARIA / CONSULTOR			INGENIARI EGILEA INGENIERO AUTOR		
			 Ibañeta Saezma Colegiado N° 12.732		
AHOLKULARIAREN ERREFERENTZIA REFERENCIA CONSULTOR			ERREFERENTZIA REFERENCIA		
TTE-IS-23003-CO-AN3-2.2			3-CEUCG-23-004-A		



OHARRAK:
NOTAS:

REV.	A	PRIMERA EMISIÓN	FEB.24	IOS	ETS	
		CLASE DE MODIFICACION	FECHA	NOMBRE	COMP.	OBRA
BERRIKUSPENAK / REVISIONES						

AHOLKULARIA / CONSULTOR	INGENIARI EGILEA INGENIERO AUTOR
CAF TURNKEY ENGINEERING	 Ibañeta Saezma Colegiado Nº 12.732

AHOLKULARIAREN ERREFERENTZIA REFERENCIA CONSULTOR	ERREFERENTZIA REFERENCIA
TTE-IS-23003-CO-AN3-3.1	3-CEUCG-23-005-A

DIRECCIÓN
BILBAO

DIRECCIÓN
DONOSTIA

AP-8

AP-1

N-634

USURBIL

ESTACIÓN DE
USURBIL