



OHARRAK :  
NOTAS :

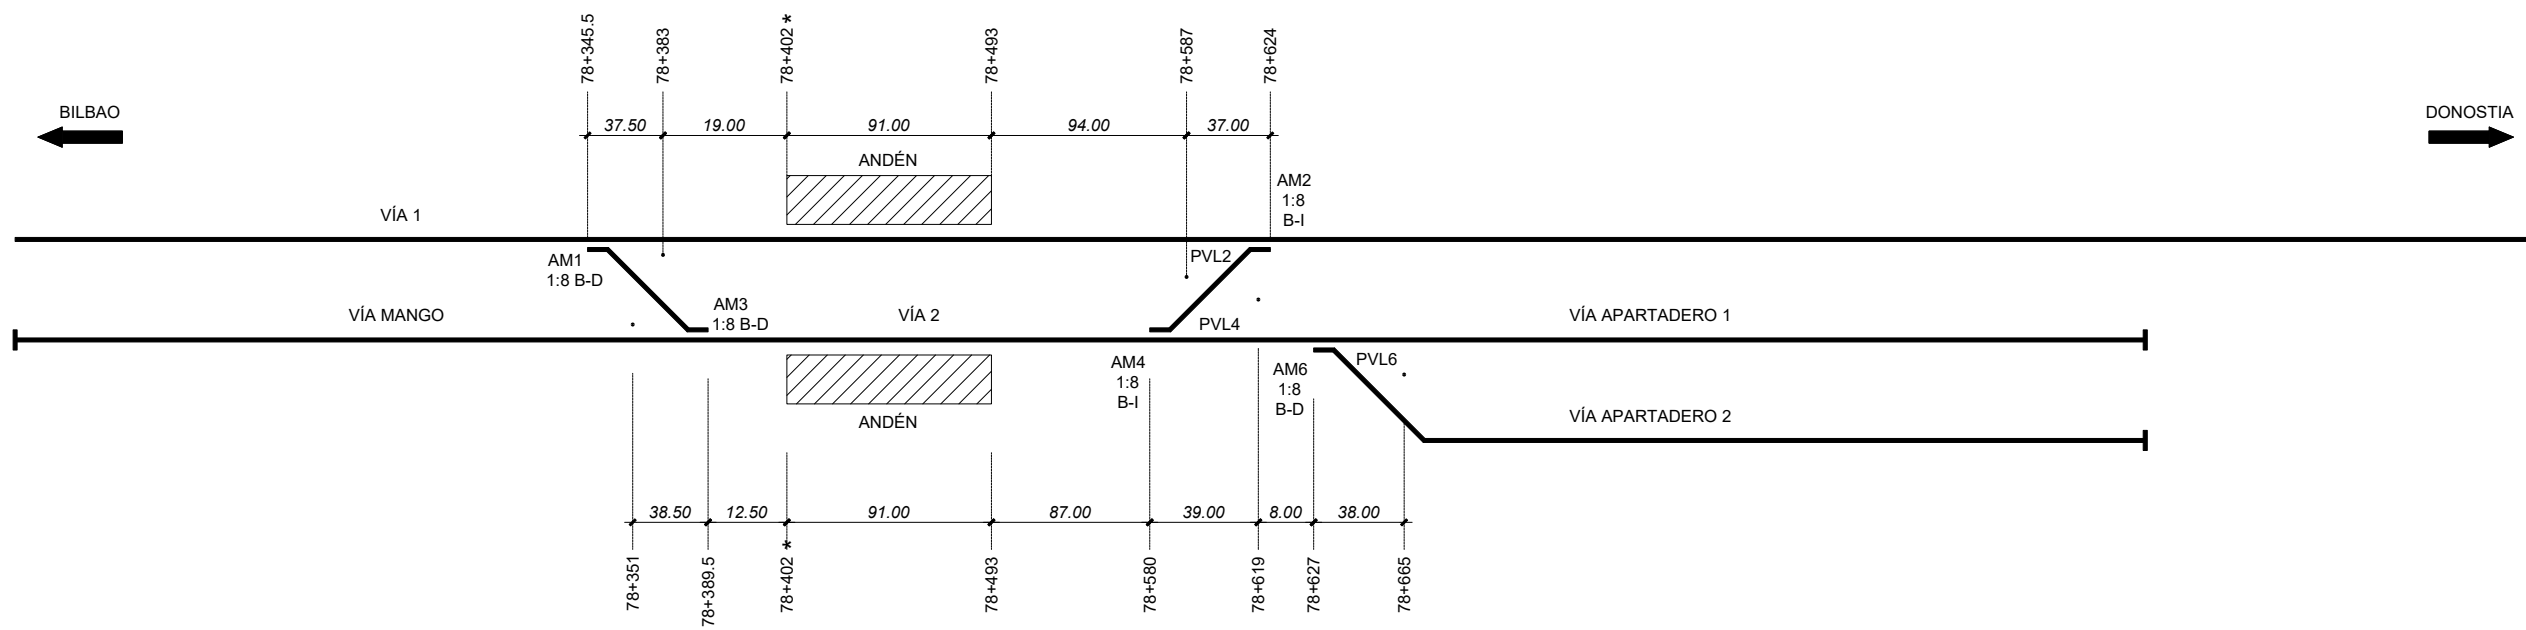

ESQUEMA FUNCIONAL ZUMAIA  
SITUACIÓN ACTUAL

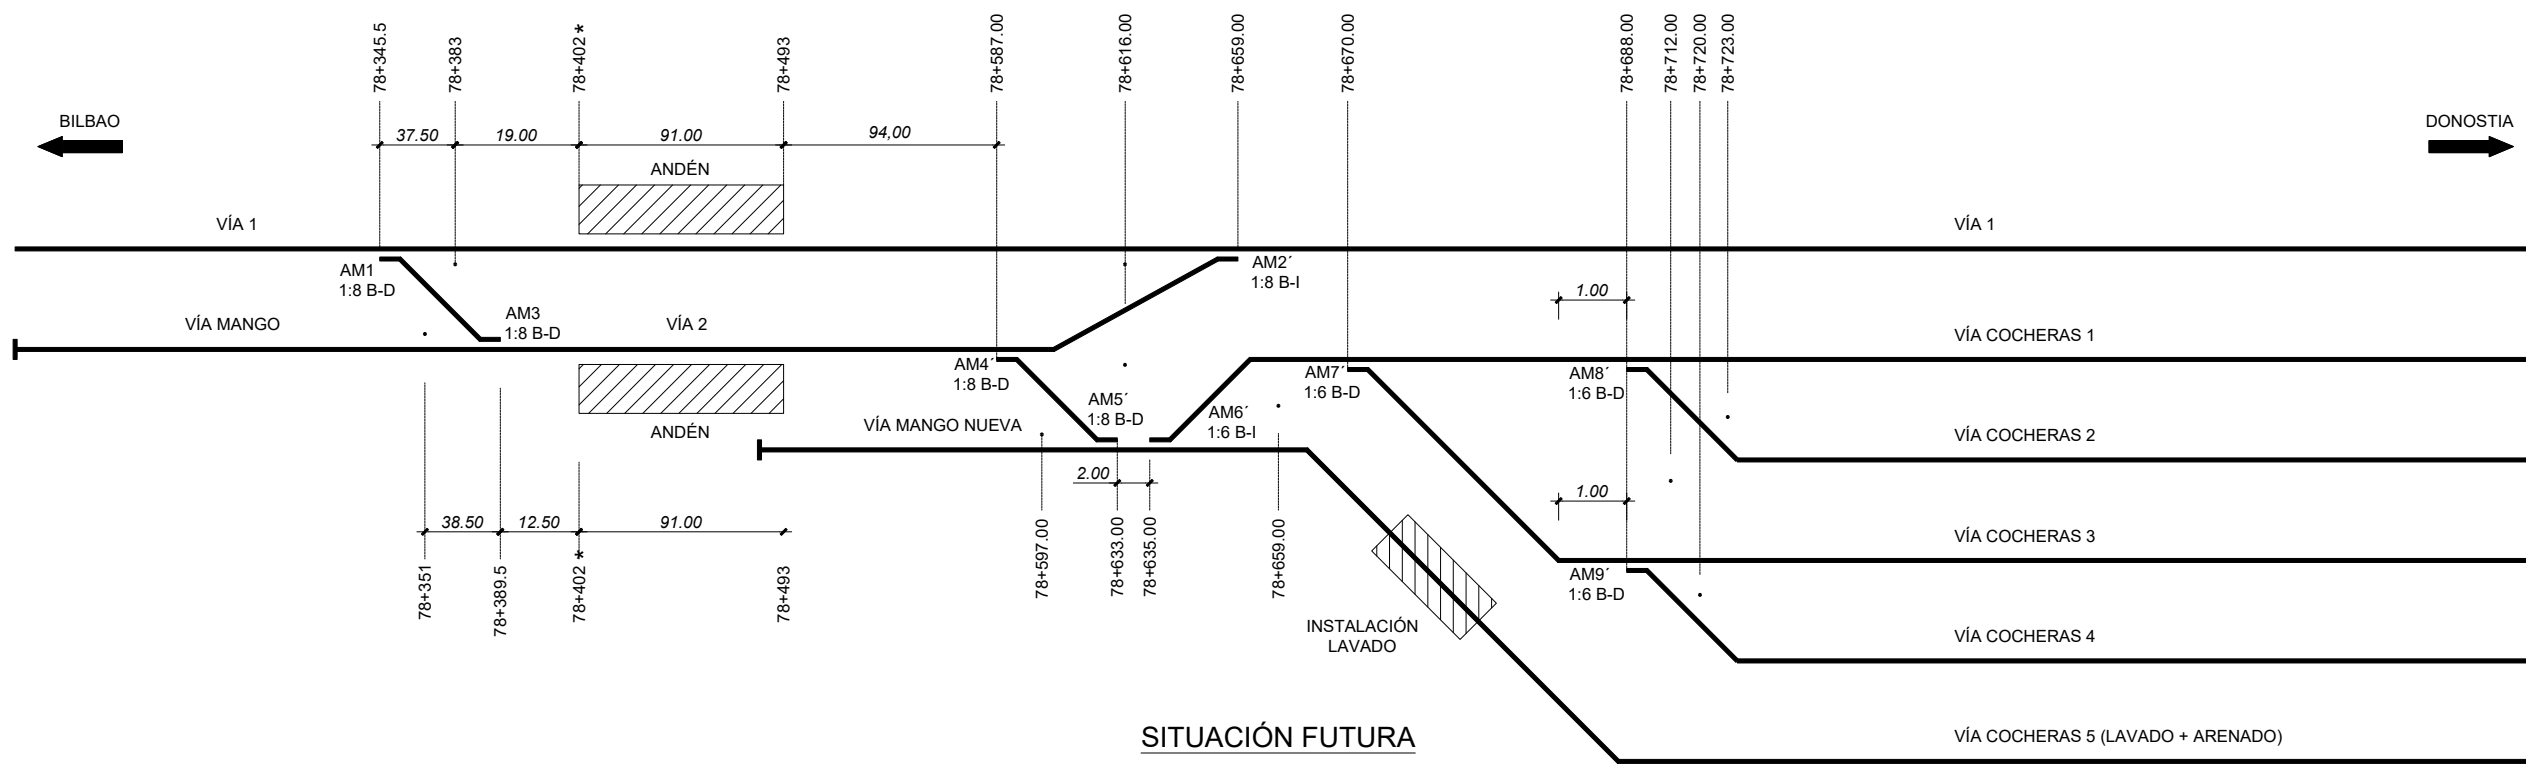

SITUACIÓN FUTURA

| REV. | CLASE DE MODIFICACION | FECHA   | NOMBRE | COMP. | OBRA |
|------|-----------------------|---------|--------|-------|------|
| A    | PRIMERA EMISION       | Nov. 22 | TYPSA  | ETS   |      |

|  |  |   |  |
|--|--|---|--|
| AHOLKULARIA / CONSULTOR<br>                          |  | INGENIARI EGILEA<br>INGENIERO AUTOR<br>ALEIXANDER GALLASTEGUI URIARTE<br><small>Ingeniero Caminos C.C. y P.P. Col. N° 9.880</small> |  |
| AHOLKULARIAREN ERREFERENTZIA<br>REFERENCIA CONSULTOR |  | ERREFERENTZIA<br>REFERENCIA   |  |
| 3-DTZ-22-008-A                                       |  |   |  |