


- OHARRAK :**  
**NOTAS :**
- FASE 1 (MESES: 1º A 5º)
  - IMPLANTACIÓN, SUMINISTROS Y ACOPIOS.
  - CERRAMIENTO Y SEÑALIZACIÓN DE OBRA
  - MOVIMIENTO DE TIERRAS, DESBROCES, RETIRADA DE RETABLO.
  - LEVANTE Y RETIRADA DE VÍAS APARTADERO Y TOPERAS Y SU ELECTRIFICACIÓN / SEÑALIZACIÓN
- MOVIMIENTO DE TIERRAS  
 DEMOLICIONES

REV.	CLASE DE MODIFICACION	FECHA	NOMBRE	COMP.	OBRA
A	PRIMERA EMISION	Nov. 22	TYPSA	ETS	

BERRIKUSPENAK / REVISIONES

AHOLKULARIA / CONSULTOR <b>TYPSA</b>	INGENIARI EGILEA INGENIERO AUTOR ALEXANDER GALLASTEGUI URIARTE <small>Ingeniero Caminos C.C. y P.P. Col. N° 9.880</small>
AHOLKULARIAREN ERREFERENTZIA REFERENCIA CONSULTOR	ERREFERENTZIA REFERENCIA
3-DTZ-22-226-A	

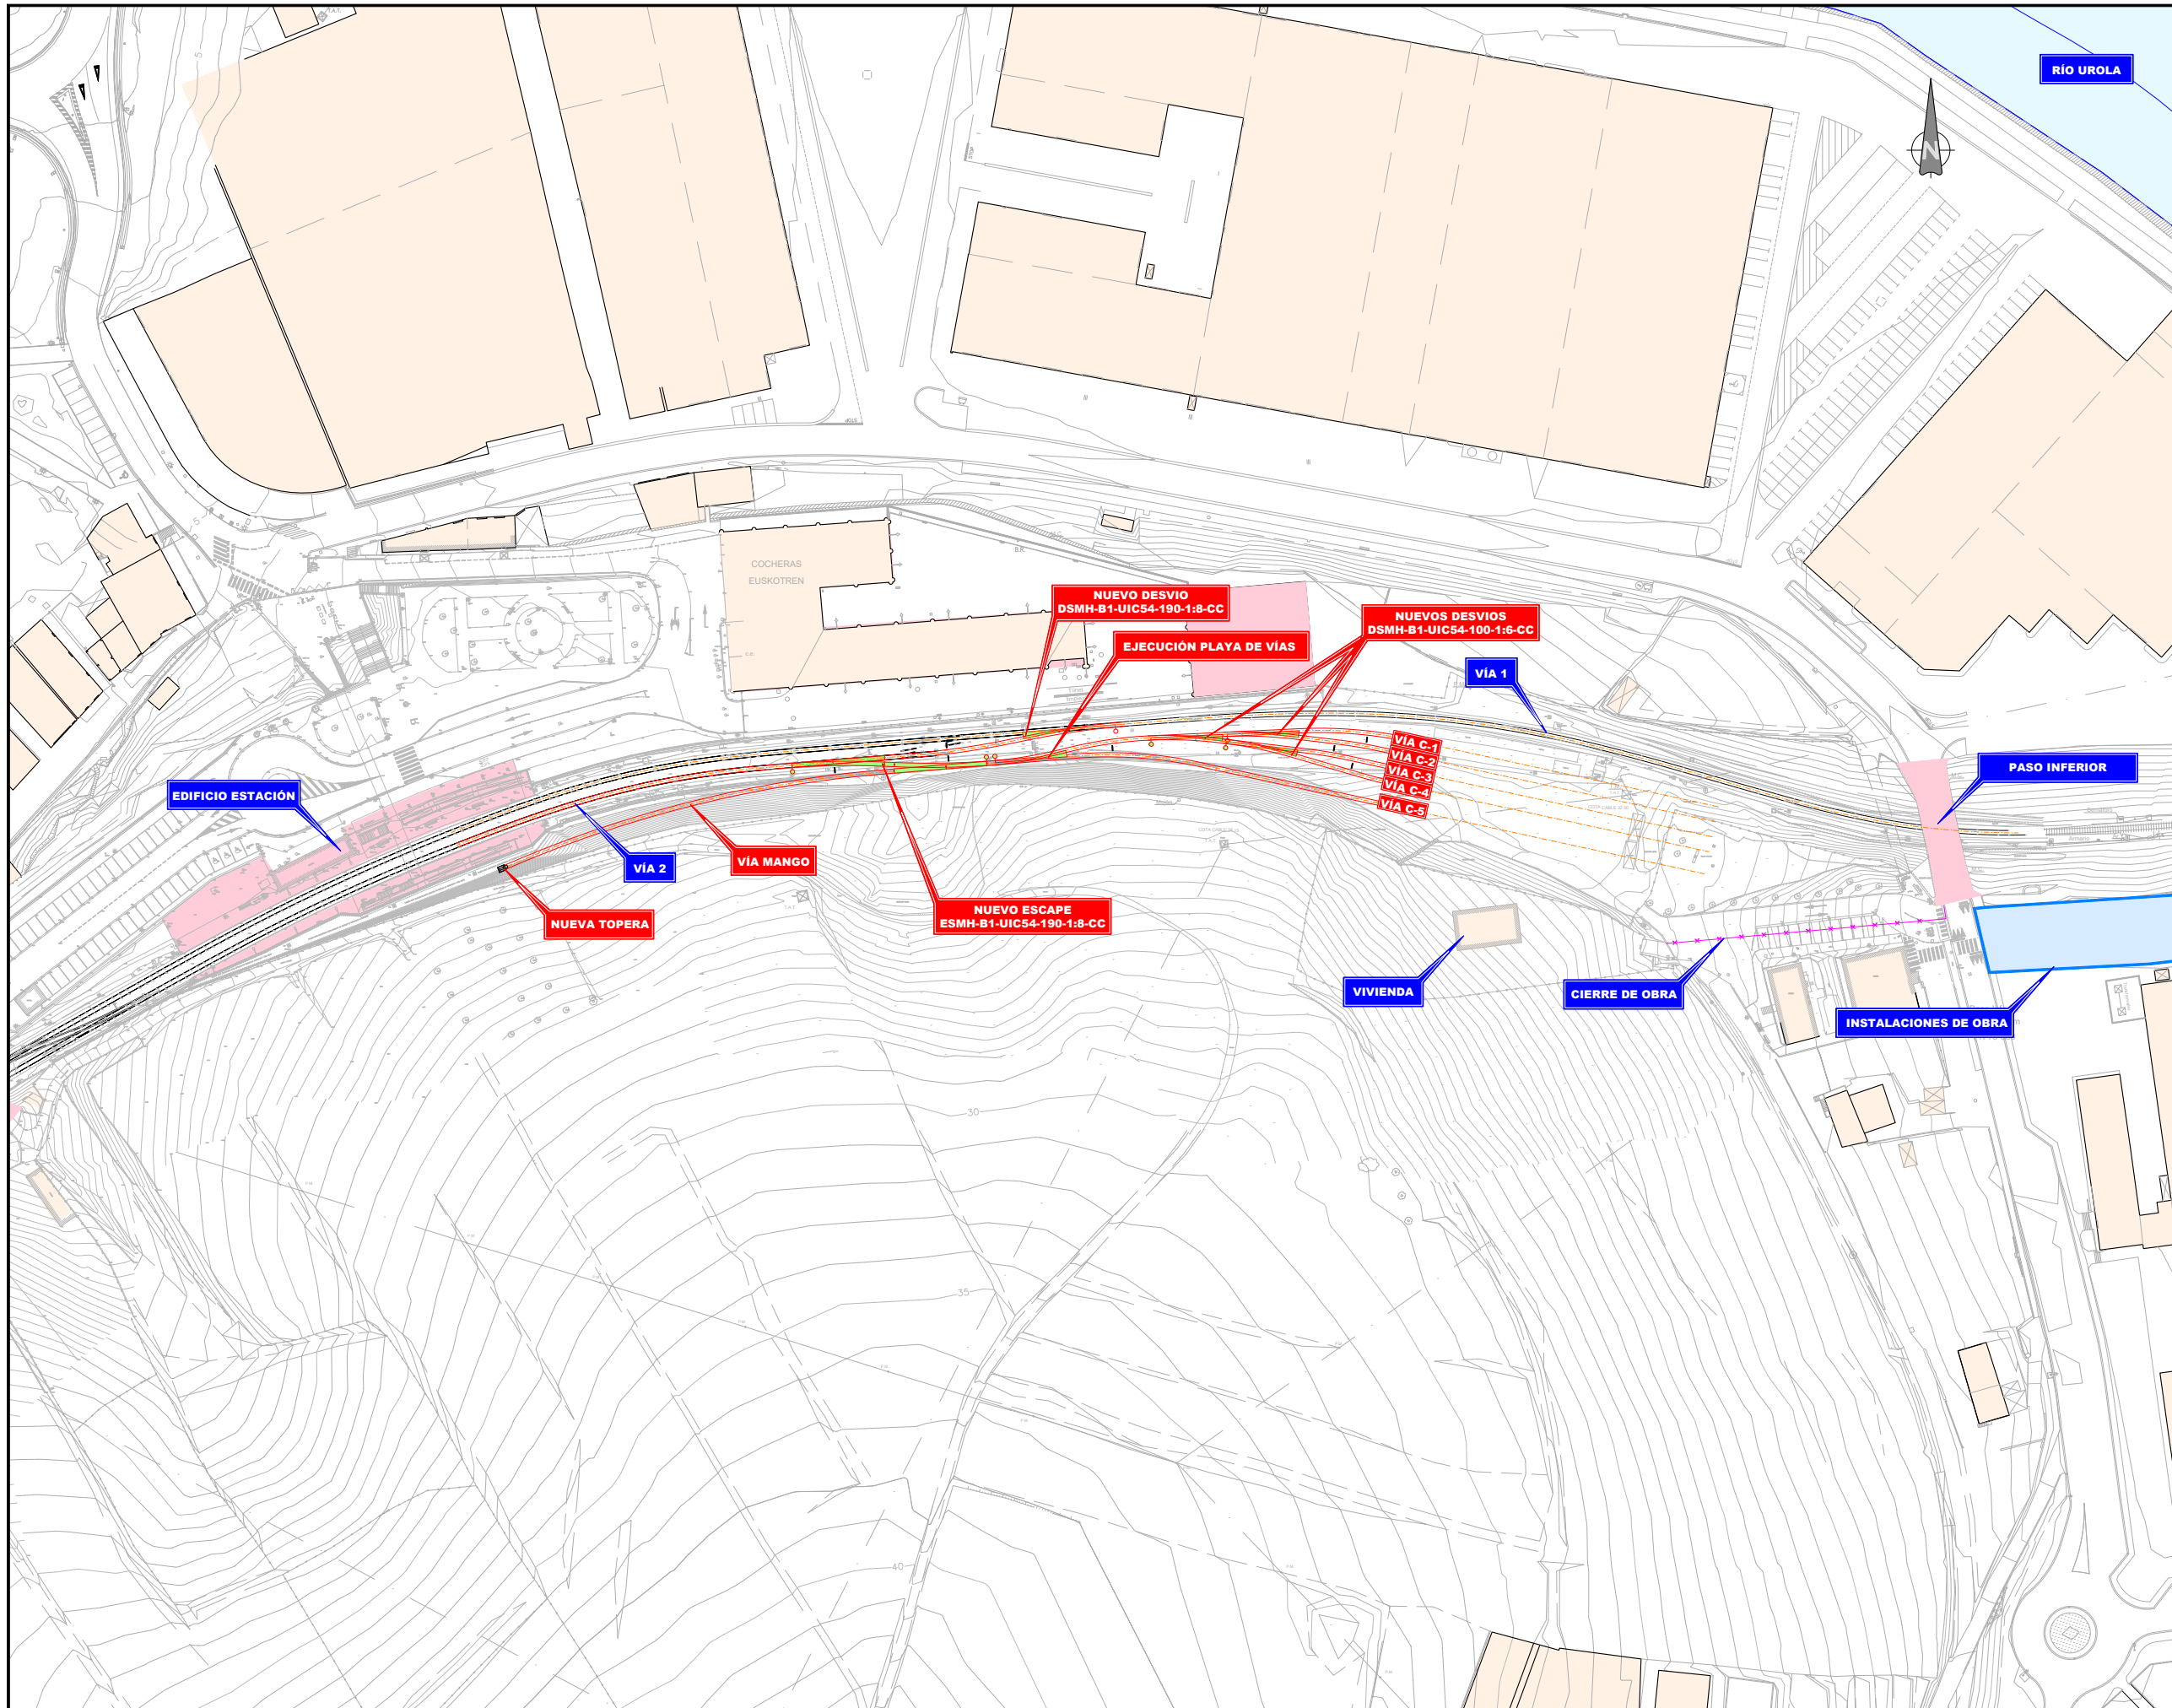

OHARRAK :  
 NOTAS :  
 FASE 2 (MESES: 4º A 12º)  
 -EJECUCIÓN SUPERESTRUCTURA PLAYA DE VÍAS Y DRENAJE PLATAFORMA.  
 -ELECTRIFICACIÓN

— PROYECTADO FASE 2


REV.	CLASE DE MODIFICACION	FECHA	NOMBRE	COMP.	OBRA
A	PRIMERA EMISION	Nov. 22	TYPSA	ETS	

BERRIKUSPENAK / REVISIONES

AHOLKULARIA / CONSULTOR <b>TYPSA</b>	INGENIARI EGILEA INGENIERO AUTOR ALEXANDER GALLASTEGUI URIARTE Ingeniero Caminos C.C. Y F.P. Col. Nº 9.880
---	---

AHOLKULARIAREN ERREFERENTZIA REFERENCIA CONSULTOR	ERREFERENTZIA REFERENCIA
--	-----------------------------

3-DTZ-22-227-A

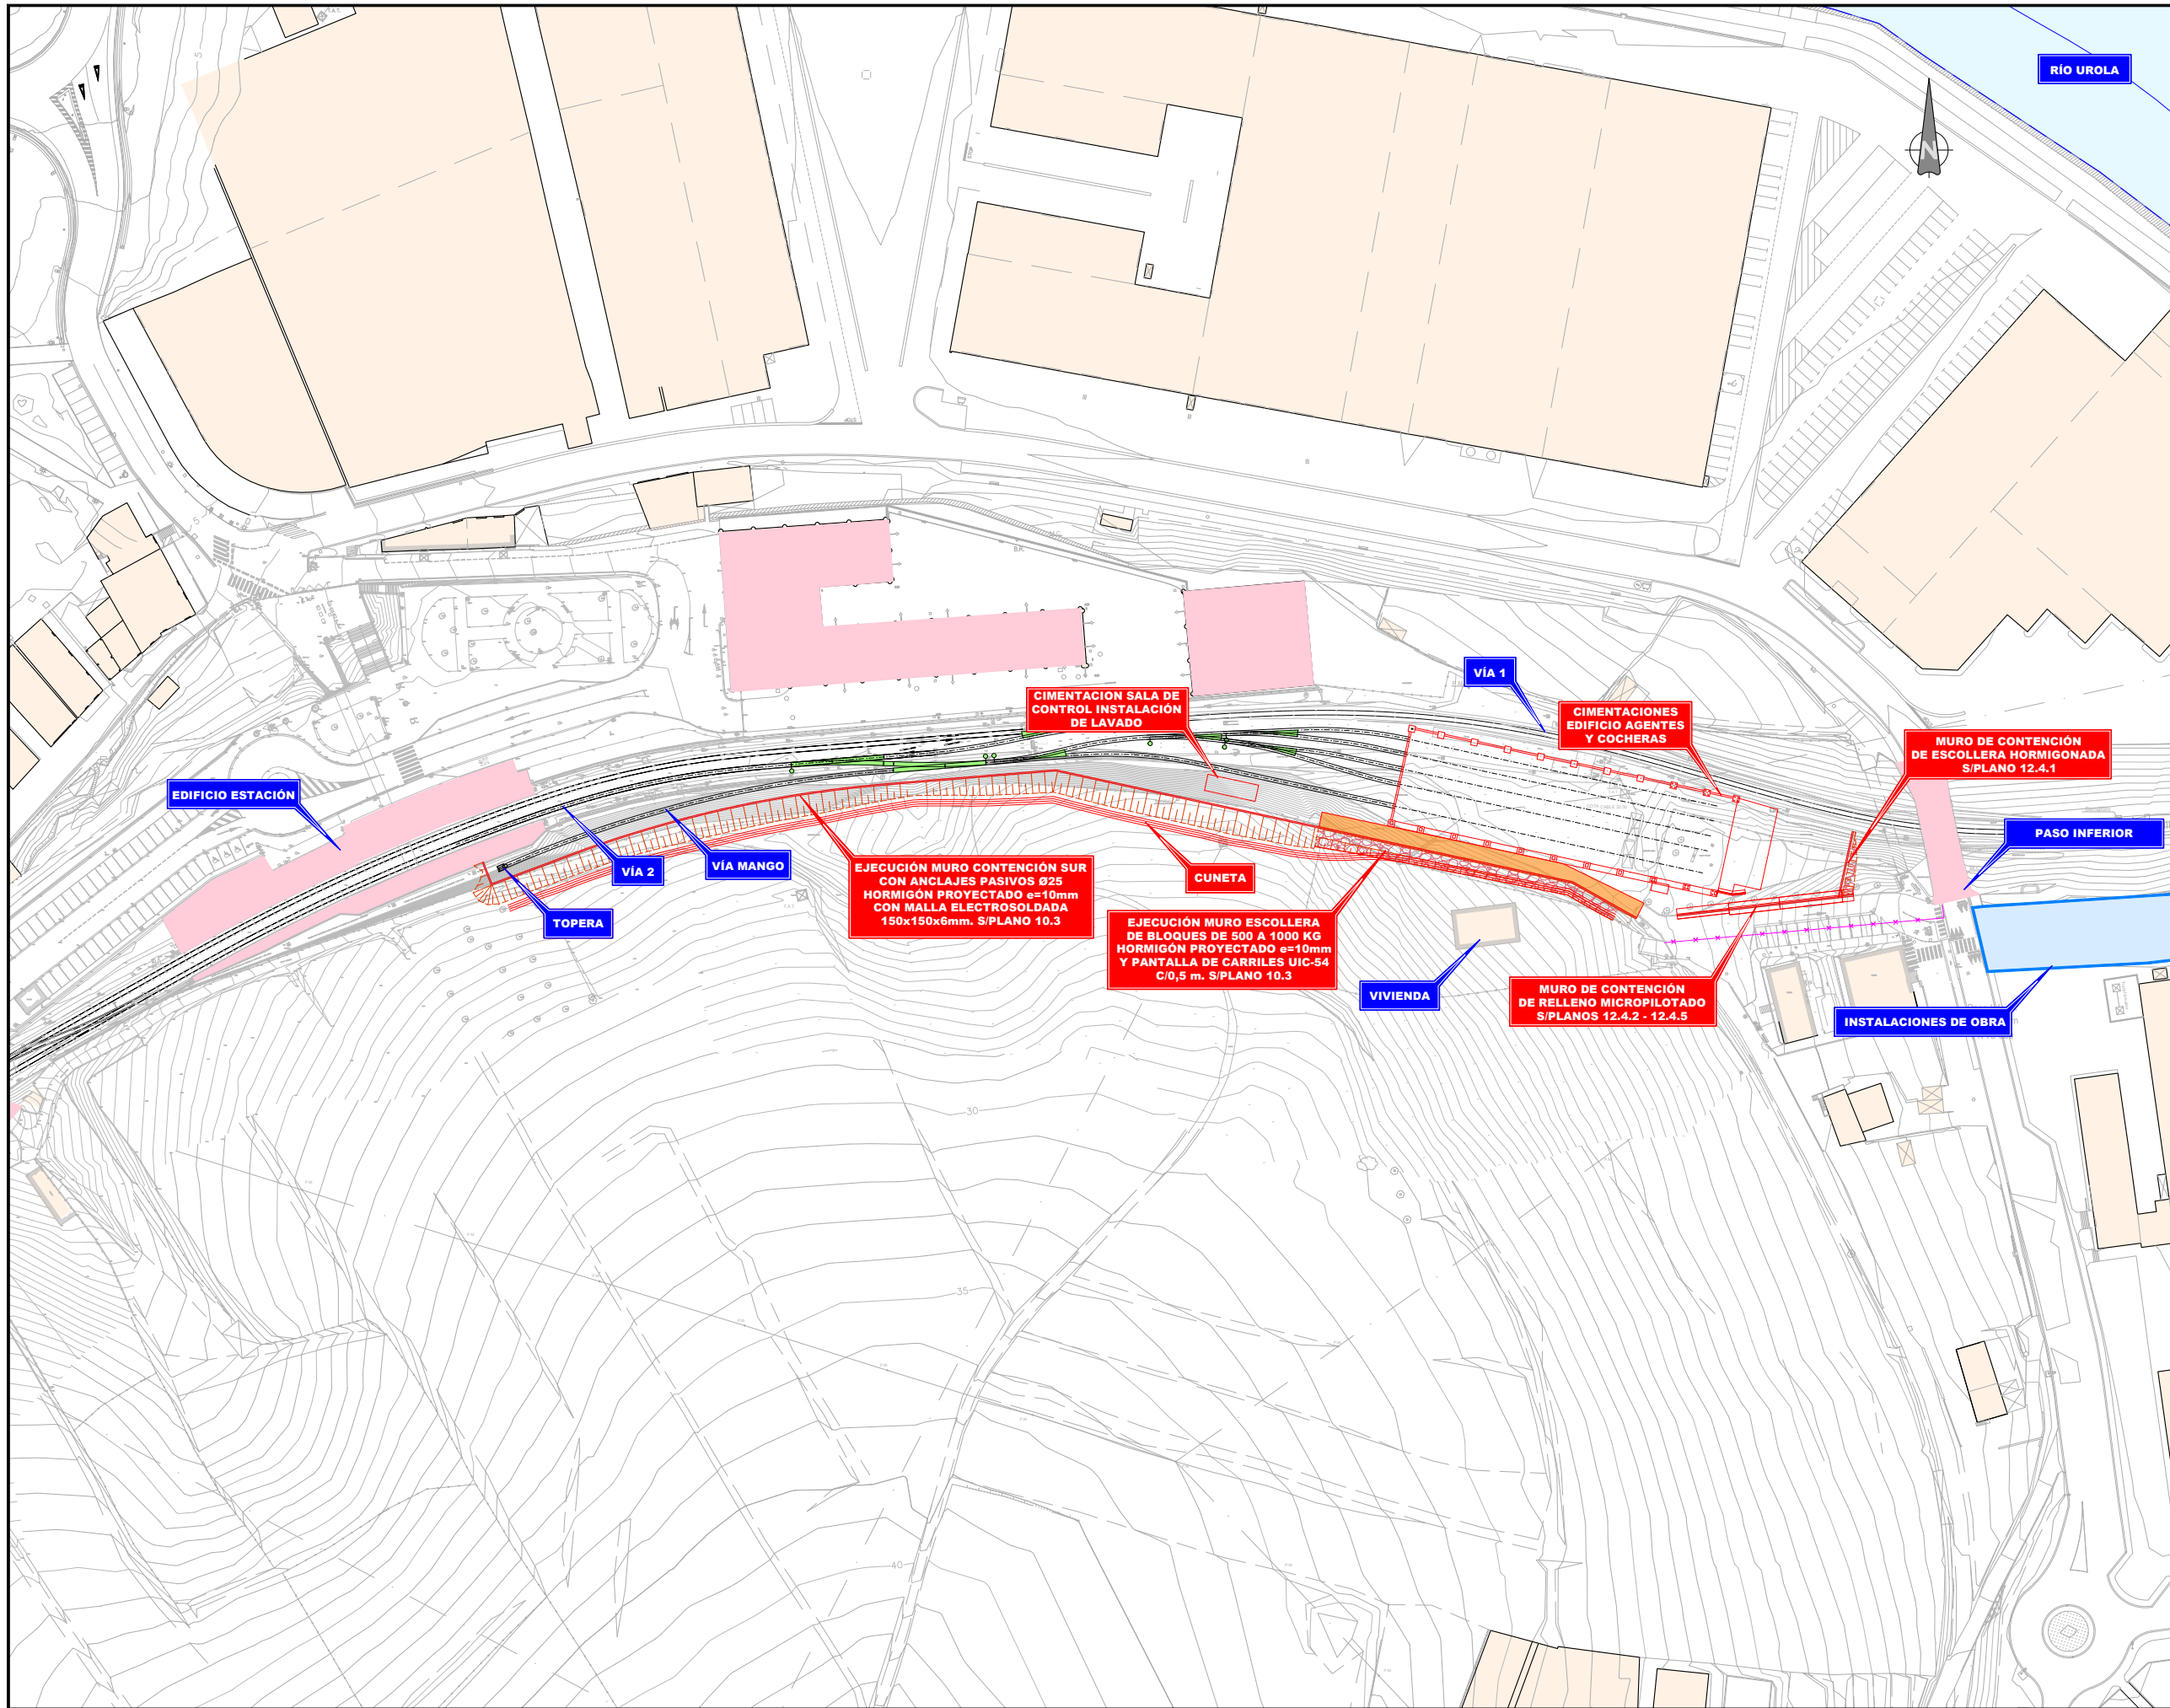


OHARRAK :  
 NOTAS :  
 FASE 3 (MESES: 5º A 11º)  
 -EJECUCIÓN ESTRUCTURAS DE CONTENCIÓN  
 -EJECUCIÓN CIMENTACIONES EDIFICIO AGENTES Y COCHERAS

EJECUCIÓN DE CARRILES Y VIGA DE ATADO EN MURO SUR DESDE RELLENO TEMPORAL DENTRO DE PLATAFORMA

PROYECTADO FASE 3

REV.	PRIMERA EMISION	CLASE DE MODIFICACION	FECHA	NOMBRE	COMP.	OBRA
A	PRIMERA EMISION		Nov. 22	TYPSA	ETS	

BERRIKUSPENAK / REVISIONES	
AHOLKULARIA / CONSULTOR <b>TYPSA</b>	INGENIARI EGILEA INGENIERO AUTOR ALEXANDER GALLASTEGUI URIARTE Ingeniero Caminos C.C. Y P.P. Col. N° 9.880
AHOLKULARIAREN ERREFERENTZIA REFERENCIA CONSULTOR	ERREFERENTZIA REFERENCIA
3-DTZ-22-228-A	

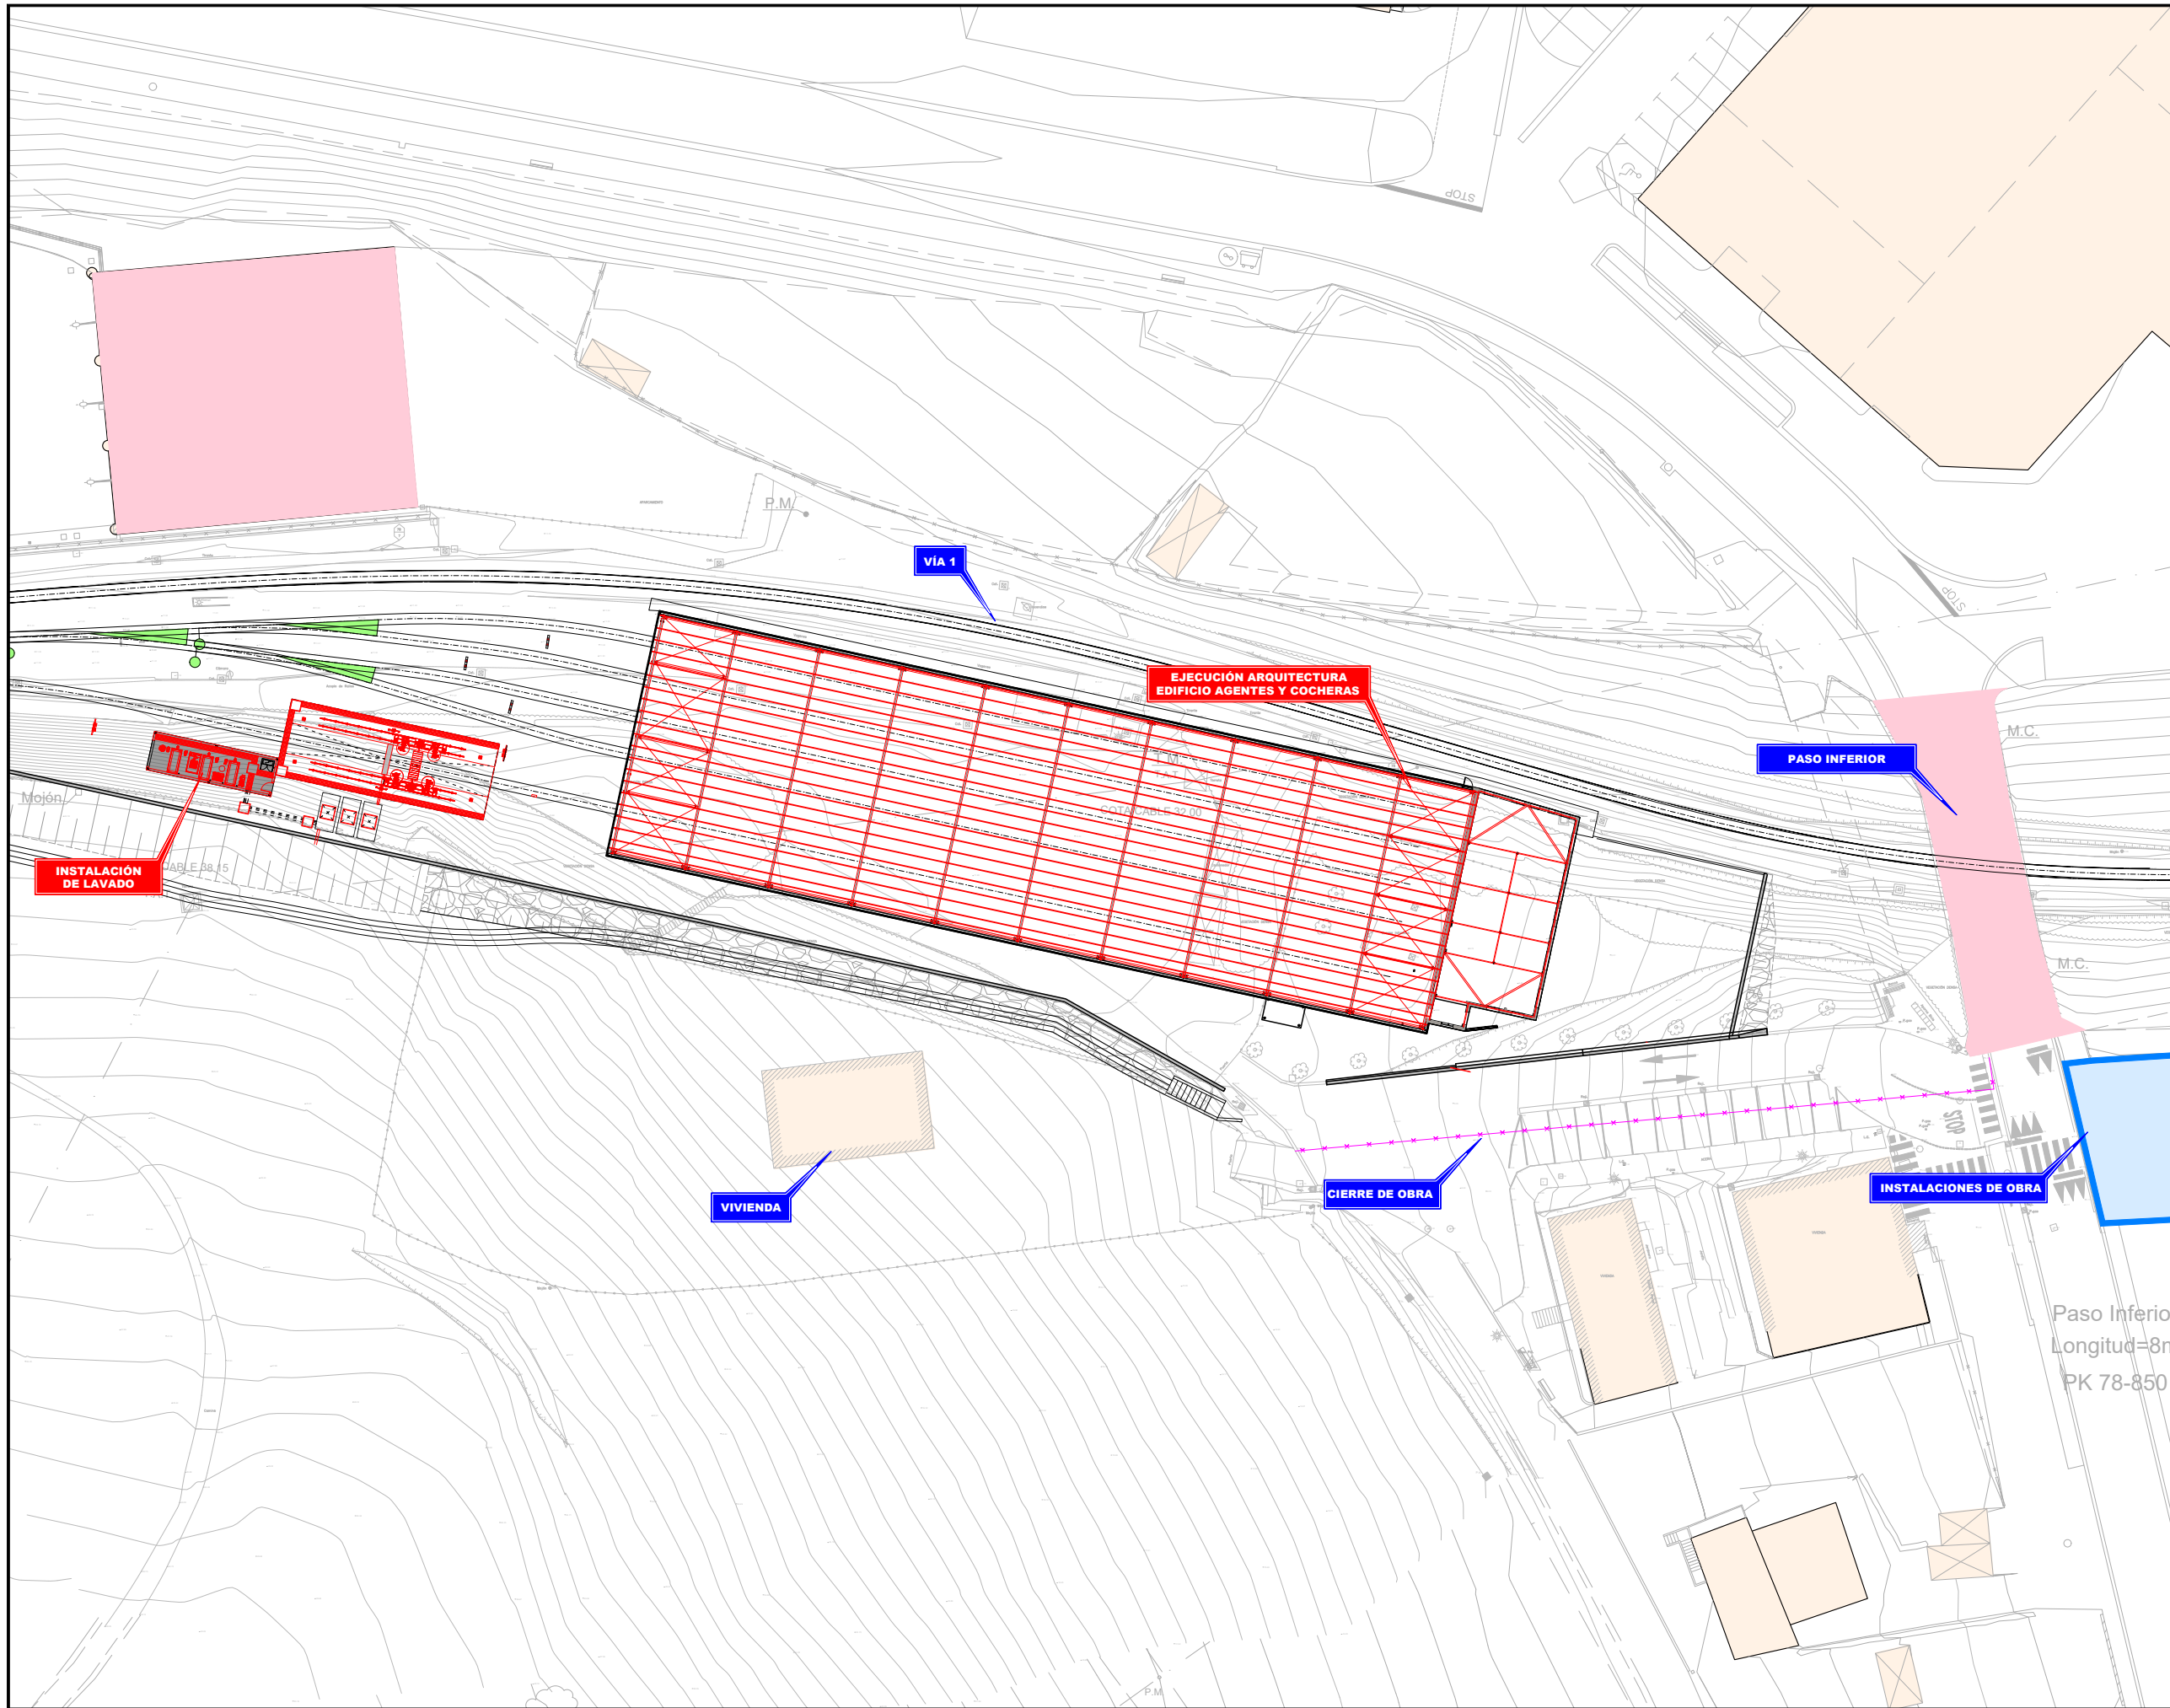


OHARRAK :  
 NOTAS :  
 FASE 4 (MESES: 9º A 15º)  
 -EJECUCIÓN ARQUITECTURA EDIFICIO AGENTES Y COCHERAS. ESTRUCTURA METÁLICA, FACHADAS, CUBIERTAS...


— PROYECTADO FASE 4

REV.	CLASE DE MODIFICACION	FECHA	NOMBRE	COMP.	OBRA
A	PRIMERA EMISION	Nov. 22	TYPSA	ETS	

BERRIKUSPENAK / REVISIONES	
AHOLKULARIA / CONSULTOR <b>TYPSA</b>	INGENIARI EGILEA INGENIERO AUTOR ALEXANDER GALLASTEGUI URIARTE Ingeniero Caminos C.C. Y P.P. Col. N° 9.880
AHOLKULARIAREN ERREFERENTZIA REFERENCIA CONSULTOR	ERREFERENTZIA REFERENCIA
3-DTZ-22-229-A	

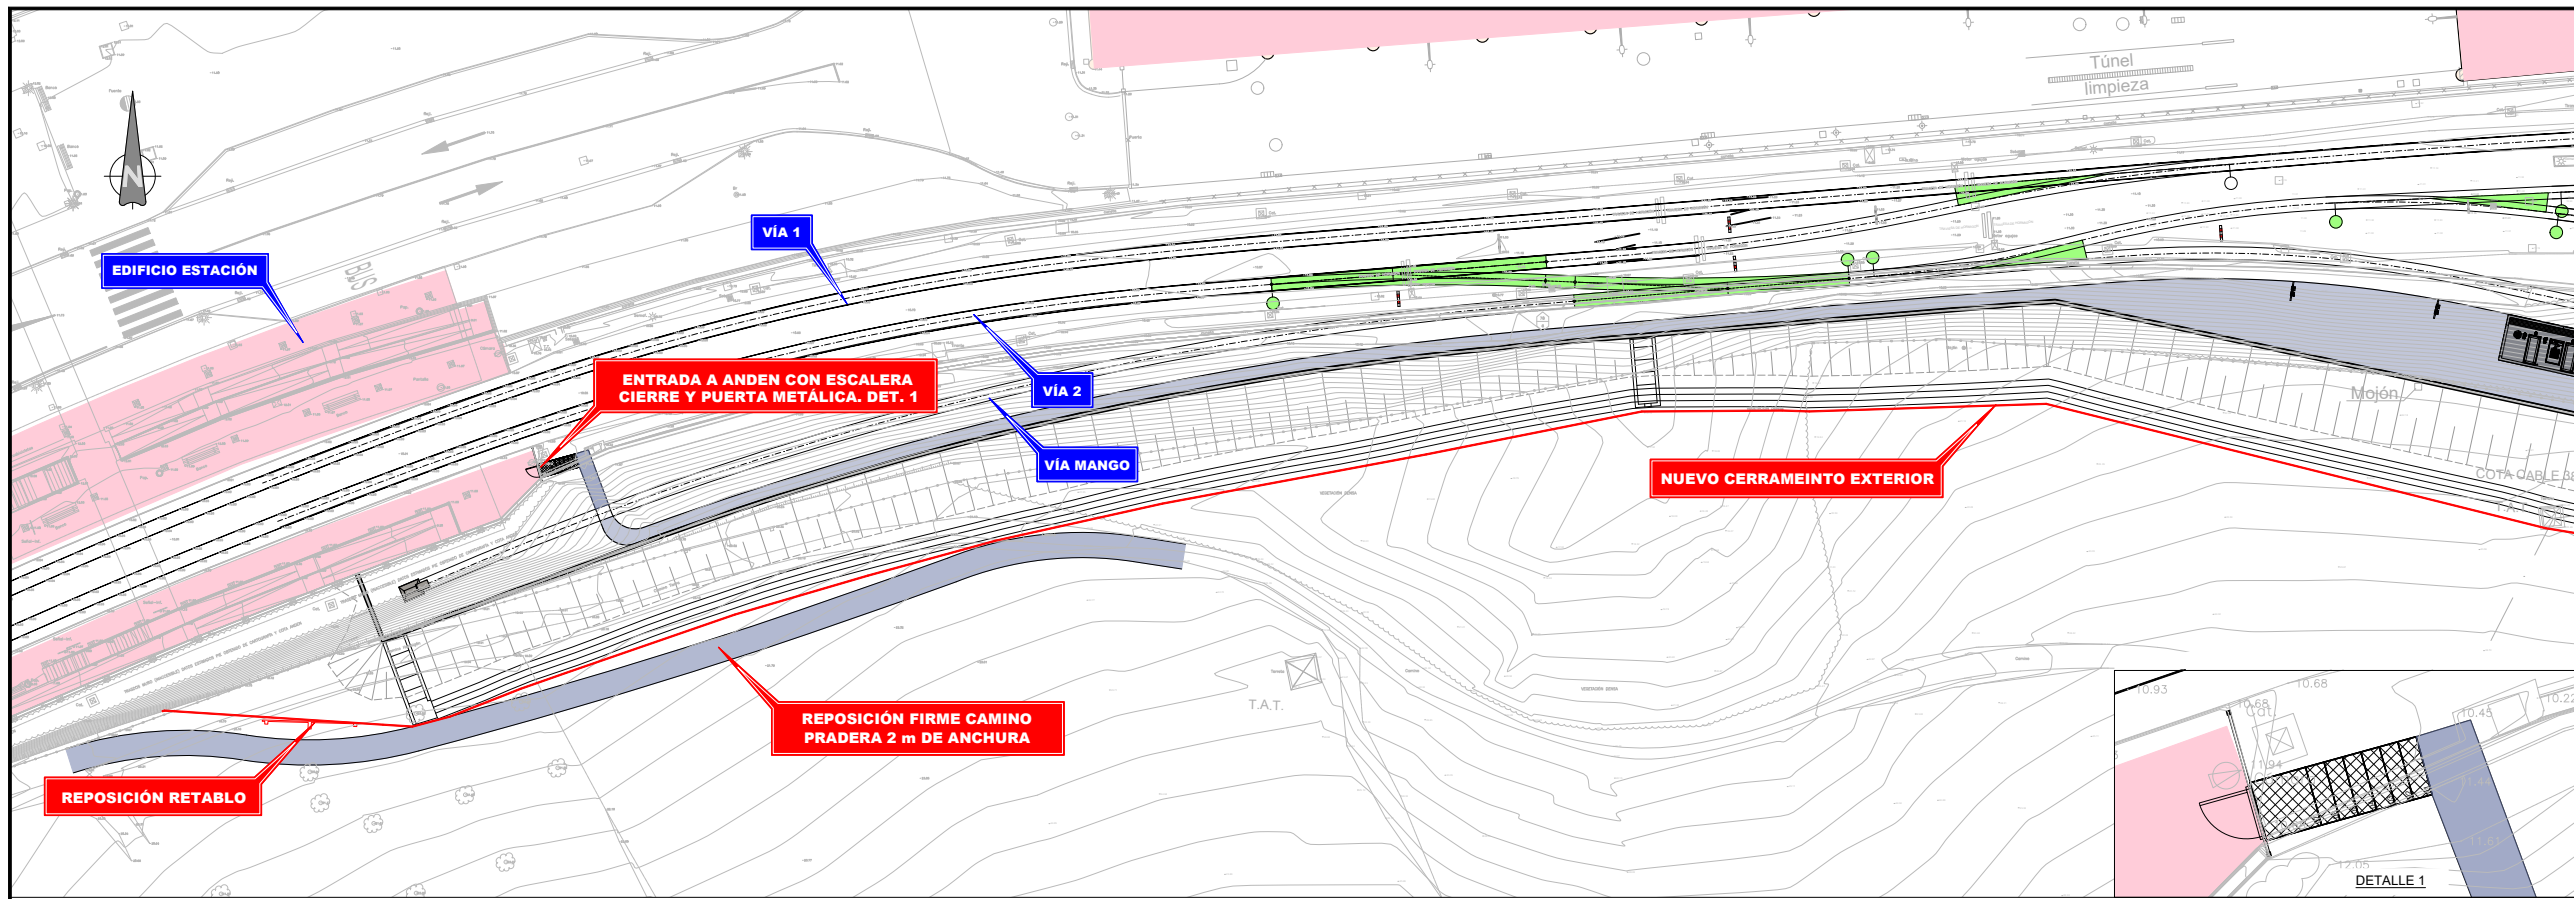

- OHARRAK :  
NOTAS :
- FASE 5 (MESES: 10º A 20º)
- INSTALACIONES Y ACABADOS EDIFICIO AGENTES Y COCHERAS
  - URBANIZACIÓN, REPOSICIÓN PAVIMENTOS, RESTAURACIÓN PAISAJISTA
- PAVIMENTOS EDIFICIO AGENTES Y COCHERAS
  - FIRMES Y PAVIMENTO EXTERIOR
  - PROYECTADO FASE 5

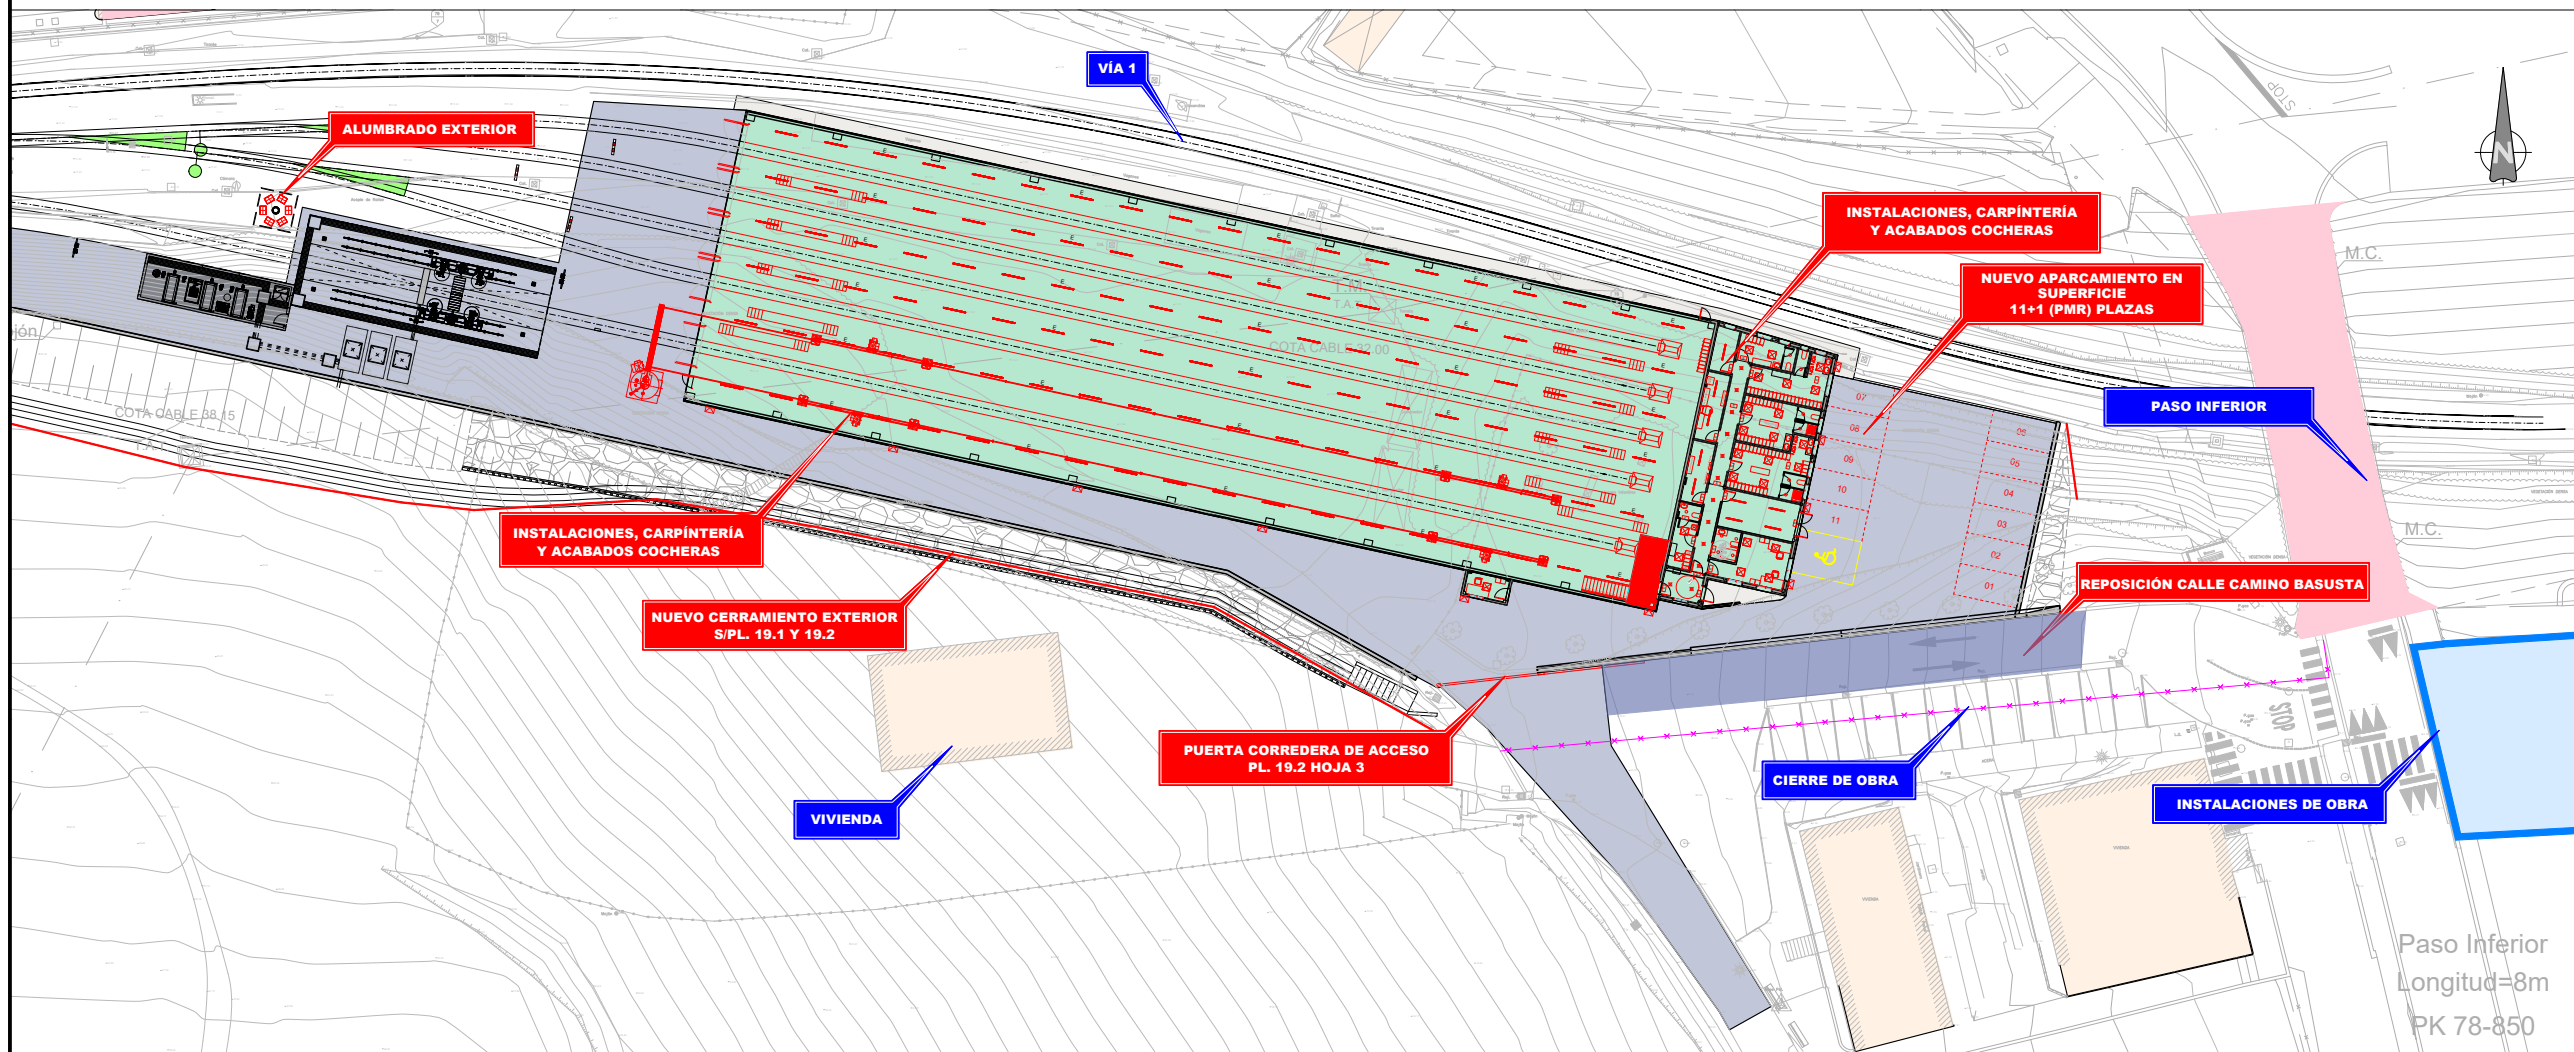

A	PRIMERA EMISION	Nov. 22	TYPSA	ETS
REV.	CLASE DE MODIFICACION	FECHA	NOMBRE	COMP. OBRA
BERRIKUSPENAK / REVISIONES				
AHOLKULARIA / CONSULTOR		INGENIARI EGILEA INGENIERO AUTOR		
AHOLKULARIAREN ERREFERENTZIA REFERENCIA CONSULTOR		ERREFERENTZIA REFERENCIA		
3-DTZ-22-230-A				