


OHARRAK :
NOTAS :

REV.	PRIMERA EMISION	Nov. 22	TYPSA	ETS
	CLASE DE MODIFICACION	FECHA	NOMBRE	COMP. OBRA
BERRIKUSPENAK / REVISIONES				
AHOLKULARIA / CONSULTOR		INGENIARI EGILEA INGENIERO AUTOR		
AHOLKULARIAREN ERREFERENTZIA REFERENCIA CONSULTOR		ERREFERENTZIA REFERENCIA		
3-DTZ-22-003-A				

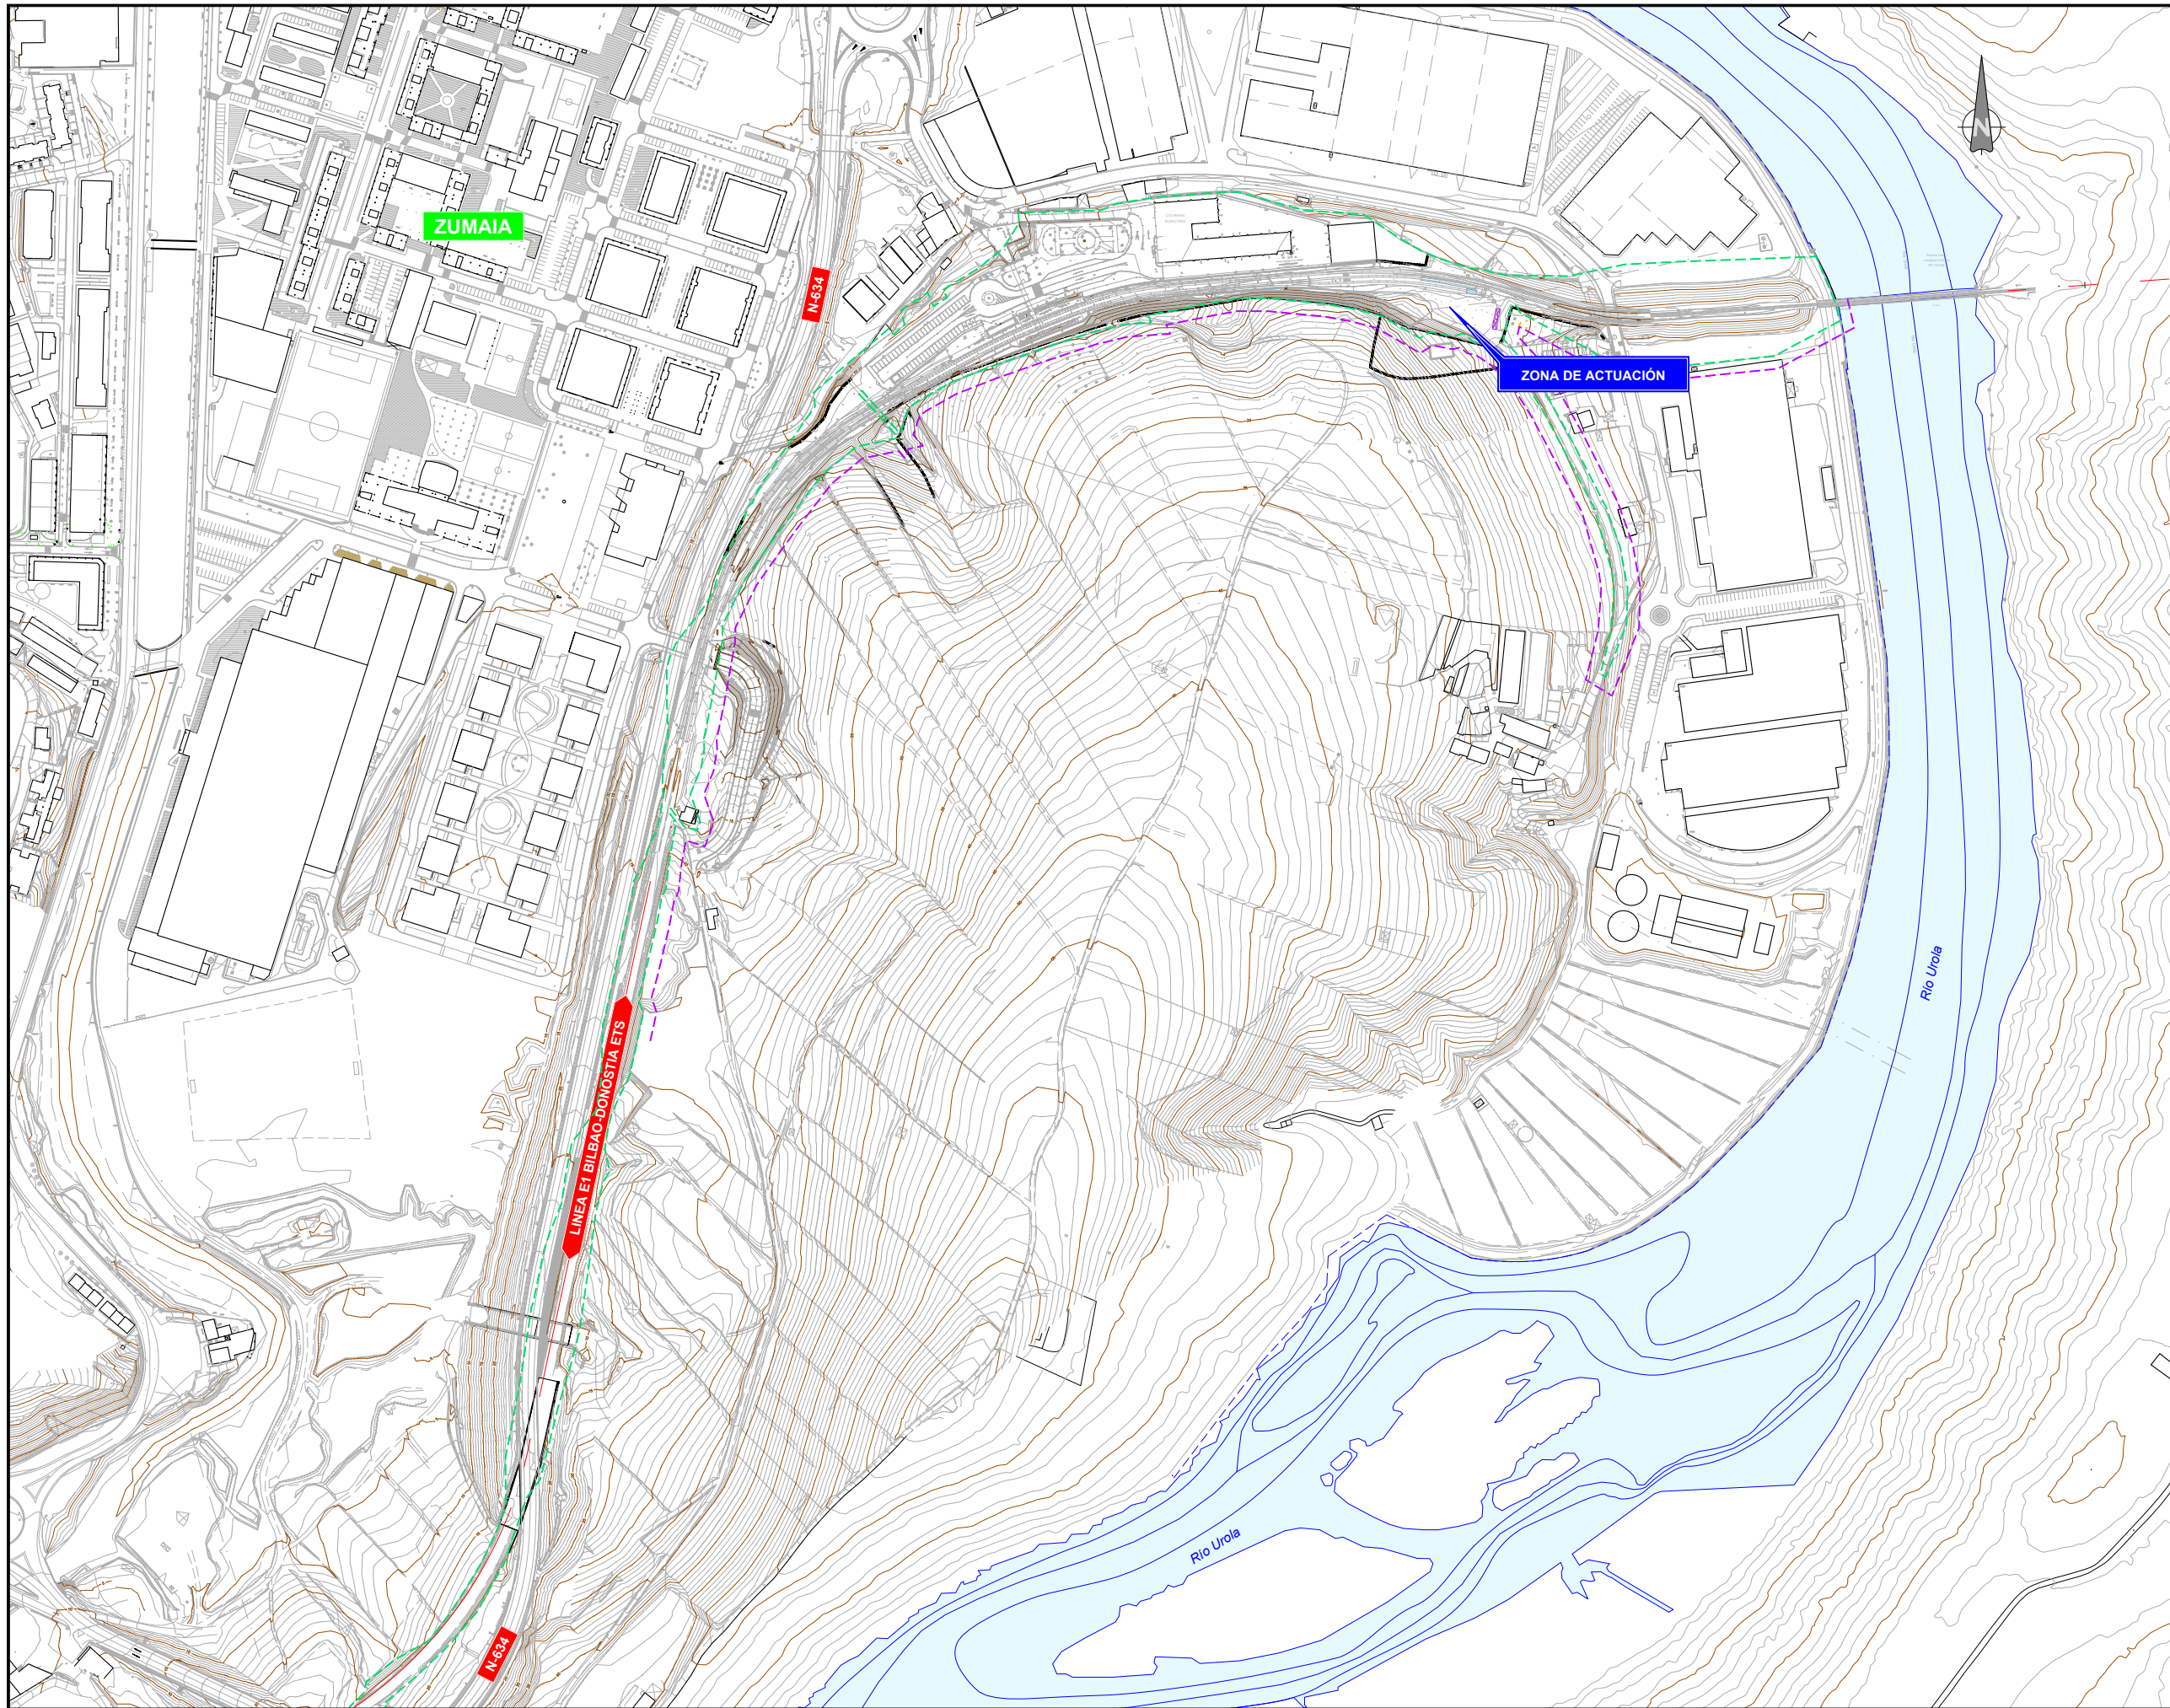

OHARRAK :
NOTAS :

REV.	CLASE DE MODIFICACION	FECHA	NOMBRE	COMP.	OBRA
A	PRIMERA EMISION	Nov. 22	TYPSA	ETS	

AHOLKULARIA / CONSULTOR TYPSA	INGENIARI EGILEA INGENIERO AUTOR ALEXANDER GALLASTEGUI URIARTE Ingeniero Caminos C.C. Y F.P. Col. N° 9.880
---	---

AHOLKULARIAREN ERREFERENTZIA REFERENCIA CONSULTOR	ERREFERENTZIA REFERENCIA
3-DTZ-22-004-A	

EUSKO JAURLARITZA
LURRALDE PLANGINTZA,
ETXEBIZITZA ETA GARRAIO SAILA

GOBIERNO VASCO
DEPARTAMENTO DE PLANIFICACION
TERRITORIAL, VIVIENDA Y TRANSPORTES

ets euskal trenbide sarea
PROIEKTUAREN IKUSKAPENA ETA ZUZENDARITZA
INSPECCION Y DIRECCION DEL PROYECTO

ESKALA ORIGINALA
ESCALA ORIGINAL
1:2000
EN DIN A1
ESKALA GRAFIKOA
ESCALA GRAFICA
0 20 40 60 80 100 120 140 160 180 200

PROIEKTUAREN IZENBURUA
TITULO DEL PROYECTO
ZUMAIAN TREN-BILTEGI BAT ERAIKITZEKO PROIEKTUA
PROYECTO CONSTRUCTIVO DE UN DEPÓSITO DE TRENES EN ZUMAIA

PLANOAREN IZENBURUA
TITULO DEL PLANO
KOKALEKU
EMPLAZAMIENTO

PLANO ZK. / N. PLANO
1.2
ORRIA / HOJA
1 FIN
Sigue