

OHARRAK :  
NOTAS :

REV.	CLASE DE MODIFICACION	FECHA	NOMBRE	COMP.	OBRA
A	PRIMERA EMISION	Nov. 22	TYPSA	ETS	

BERRIKUSPENAK / REVISIONES

AHOLKULARIA / CONSULTOR <b>TYPSA</b>	INGENIARI EGILEA INGENIERO AUTOR ALEXANDER GALLASTEGUI URIARTE Ingeniero Caminos C.C. Y P.P. Col. N° 9.880
---	---

AHOLKULARIAREN ERREFERENTZIA REFERENCIA CONSULTOR	ERREFERENTZIA REFERENCIA
--	-----------------------------

3-DTZ-22-019-A

EUSKO JAURLARITZA

GOBIERNO VASCO

LURRALDE PLANGINTZA,  
ETXEBIZITZA ETA GARRAIO SAILA

DEPARTAMENTO DE PLANIFICACION  
TERRITORIAL, VIVIENDA Y TRANSPORTES

**ets** euskal trenbide sarea  
PROIEKTUAREN IKUSKAPENA ETA ZUZENDARITZA  
INSPECCION Y DIRECCION DEL PROYECTO




PROIEKTUAREN IZENBURUA  
TITULO DEL PROYECTO

ZUMAIAIN TREN-BILTEGI BAT ERAIKITZEKO PROIEKTUA  
PROYECTO CONSTRUCTIVO DE UN DEPÓSITO DE TRENES EN ZUMAIA


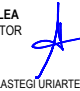
PLANOAREN IZENBURUA  
TITULO DEL PLANO

ZEHARKAKO PROFILAK OINPLANO  
PLANTA PERFILES TRANSVERSALES

PLANO ZK. / N. PLANO  
7.1  
ORRIA / HOJA  
1 Sigue 2

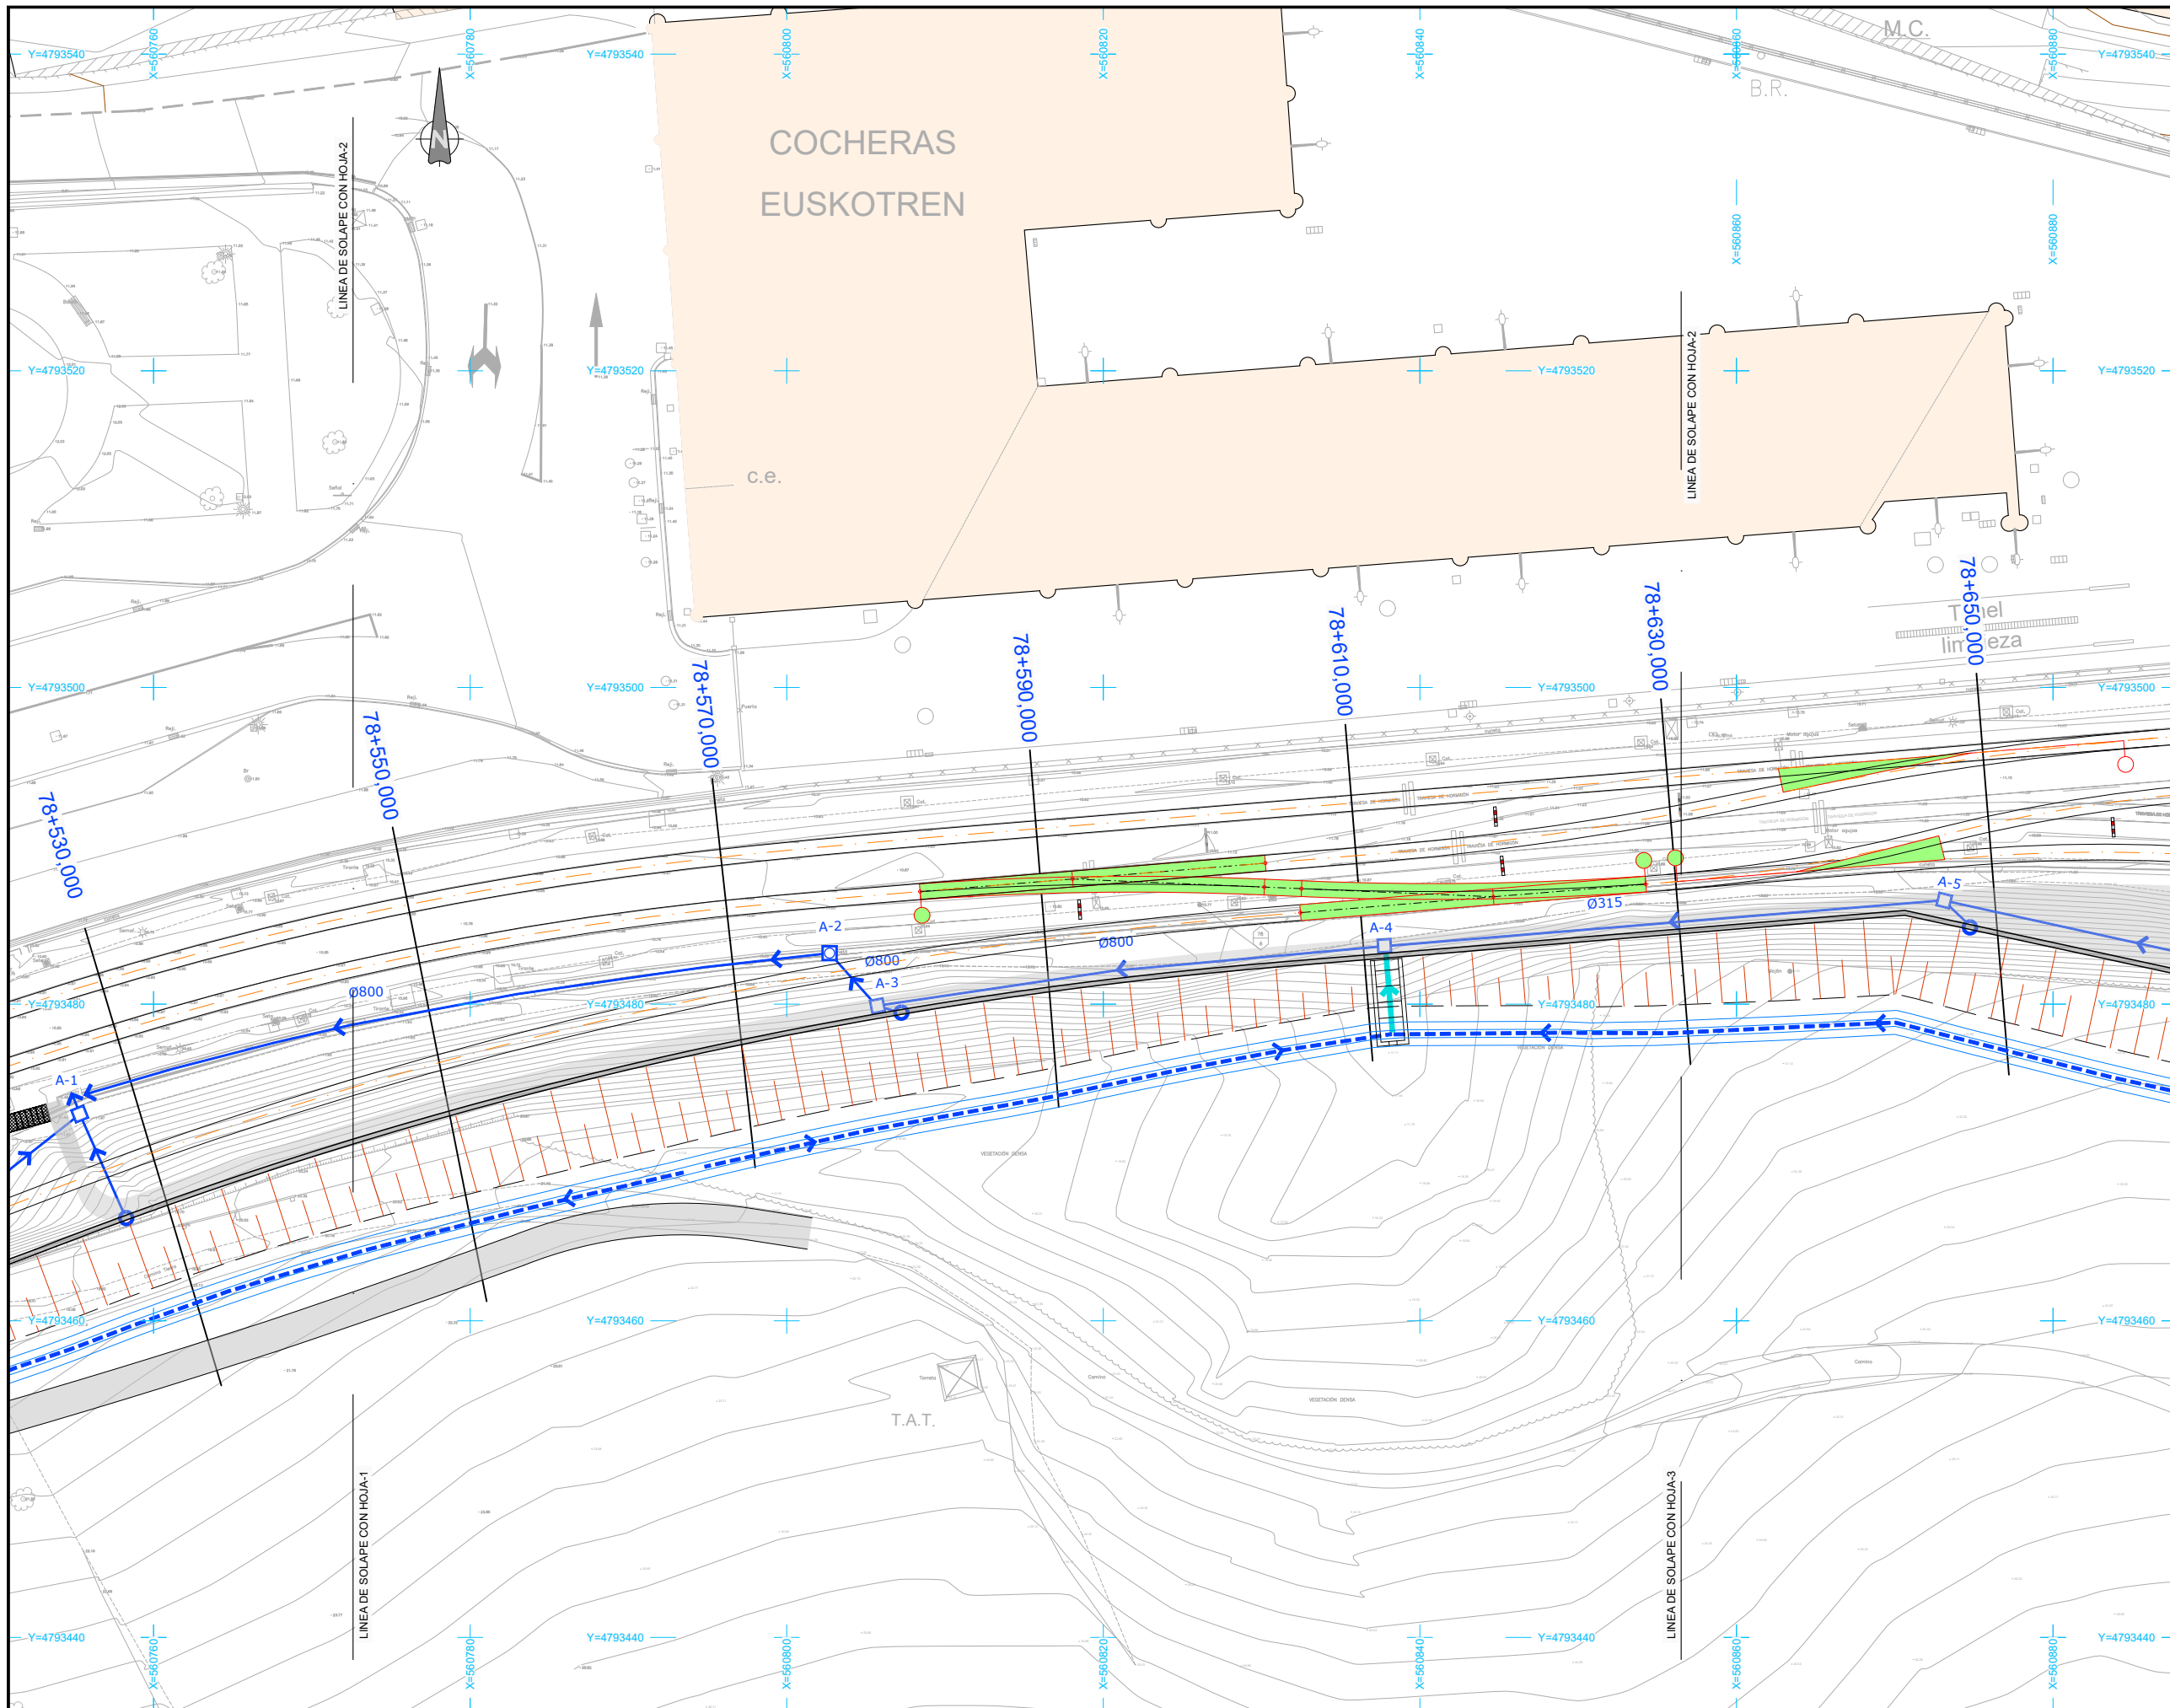

DHARRAK :  
NOTAS :

A	PRIMERA EMISION	Nov. 22	TYPSA	ETS
REV.	CLASE DE MODIFICACION	FECHA	NOMBRE	COMP. OBRA
BERRIKUSPENAK / REVISIONES				
AHOLKULARIA / CONSULTOR		INGENIARI EGILEA INGENIERO AUTOR		
		 ALEXANDER GALLASTEGUI URIARTE <small>Ingeniero Caminos C.C. Y P.P. Col. N° 9.880</small>		
		AHOLKULARIAREN ERREFERENTZIA REFERENCIA CONSULTOR		ERREFERENTZIA REFERENCIA
3-DTZ-22-020-A				

EUSKO JAURLARITZA

GOBIERNO VASCO


LURRALDE PLANGINTZA,  
ETXEBIZITZA ETA GARRAIO SAILA



DEPARTAMENTO DE PLANIFICACION  
TERRITORIAL, VIVIENDA Y TRANSPORTES



PROIEKTUAREN IKUSKAPENA ETA ZUZENDARITZA  
INSPECCION Y DIRECCION DEL PROYECTO

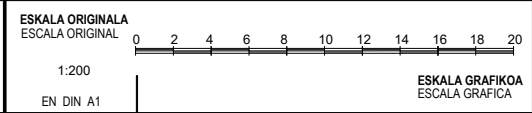

PROIEKTUAREN IZENBURUA  
TITULO DEL PROYECTO


ZUMAIAN TREN-BILTEGI BAT ERAIKITZEKO PROIEKTUA  
PROYECTO CONSTRUCTIVO DE UN DEPÓSITO DE TRENES EN ZUMAIA

PLANOAREN IZENBURUA  
TITULO DEL PLANO

ZEHARKAKO PROFILAK OINPLANO  
PLANTA PERFILES TRANSVERSALES

PLANO ZK. / N. PLANO  
7.1

ORRIA / HOJA  
2 / 3

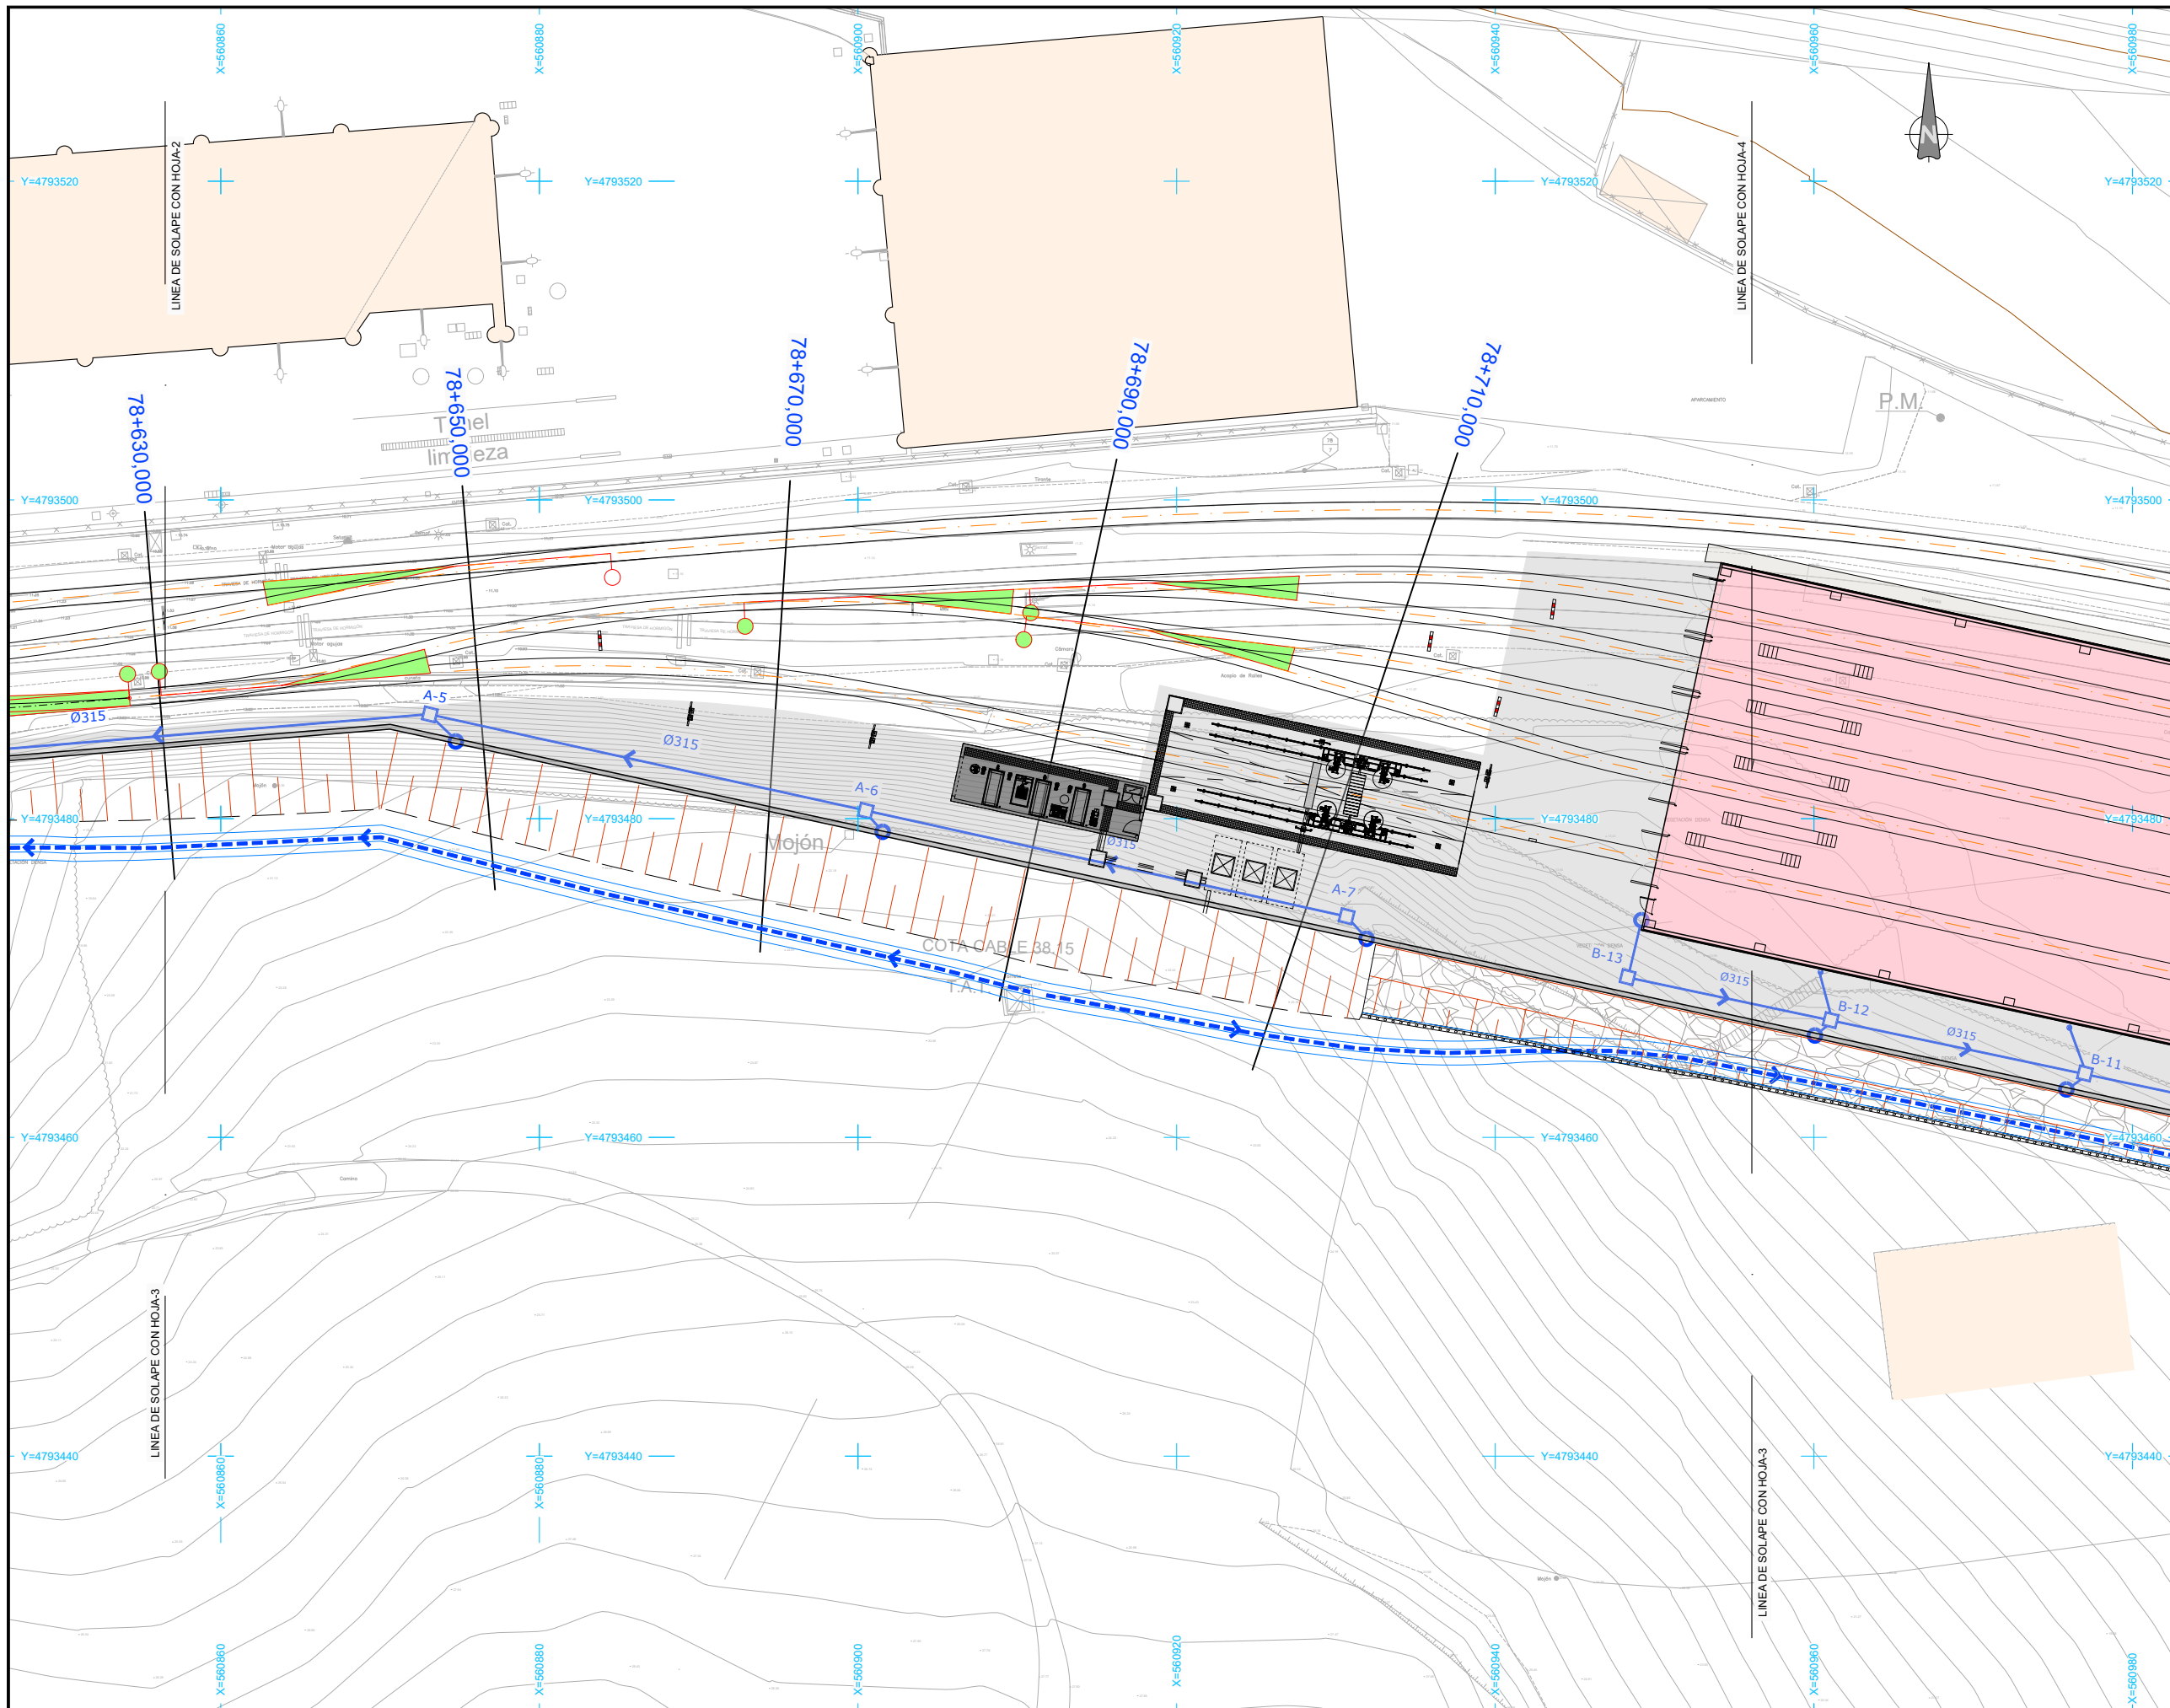

OHARRAK :  
NOTAS :

REV.	PRIMERA EMISION	CLASE DE MODIFICACION	FECHA	NOMBRE	COMP.	OBRA
A	PRIMERA EMISION		Nov. 22	TYPSA	ETS	

BERRIKUSPENAK / REVISIONES

AHOLKULARIA / CONSULTOR	INGENIARI EGILEA INGENIERO AUTOR
	ALESANDER GALLASTEGUIARTE Ingeniero Caminos C.C. Y P.P. Col. N° 9.880

AHOLKULARIAREN ERREFERENTZIA REFERENCIA CONSULTOR	ERREFERENTZIA REFERENCIA
--	-----------------------------

3-DTZ-22-021-A

EUSKO JAURLARITZA

GOBIERNO VASCO


LURRALDE PLANGINTZA,  
ETXEBIZITZA ETA GARRAIO SAILA



DEPARTAMENTO DE PLANIFICACIÓN  
TERRITORIAL, VIVIENDA Y TRANSPORTES



PROIEKTUAREN IKUSKAPENA ETA ZUZENDARITZA  
INSPECCIÓN Y DIRECCIÓN DEL PROYECTO

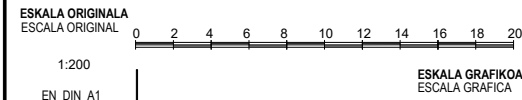

PROIEKTUAREN IZENBURUA  
TITULO DEL PROYECTO


ZUMAIAN TREN-BILTEGI BAT ERAIKITZEKO PROIEKTUA  
PROYECTO CONSTRUCTIVO DE UN DEPÓSITO DE TRENES EN ZUMAIA

PLANOAREN IZENBURUA  
TITULO DEL PLANO


ZEHARKAKO PROFILAK OINPLANO  
PLANTA PERFILES TRANSVERSALES

PLANO ZK. / N. PLANO  
7.1


ORRIA / HOJA  
3 Sigue FIN

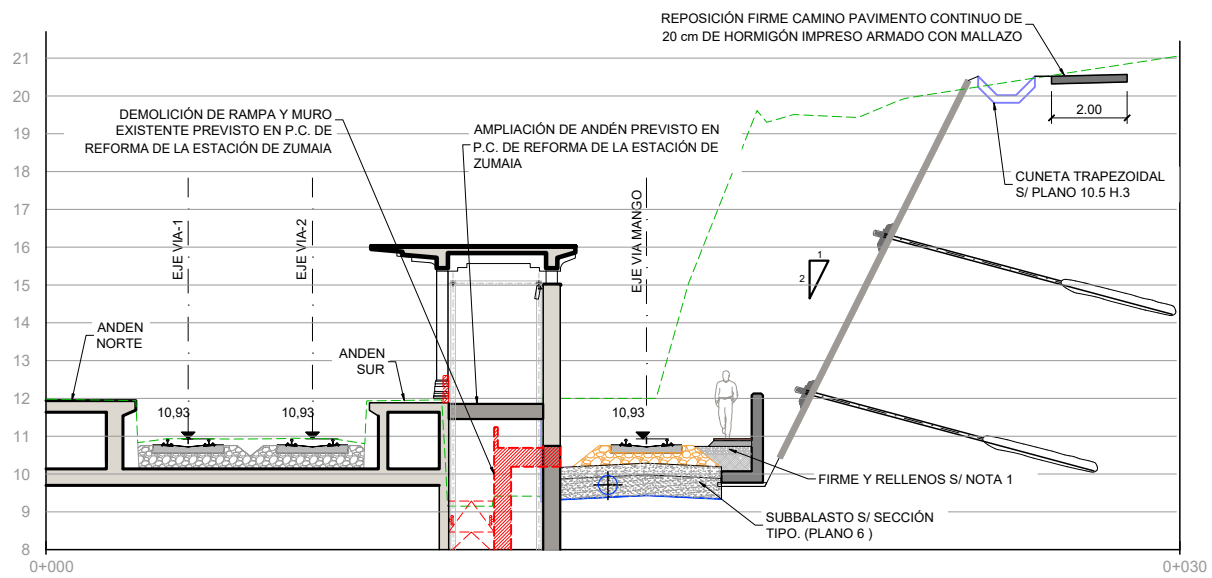


P.K.:78+510

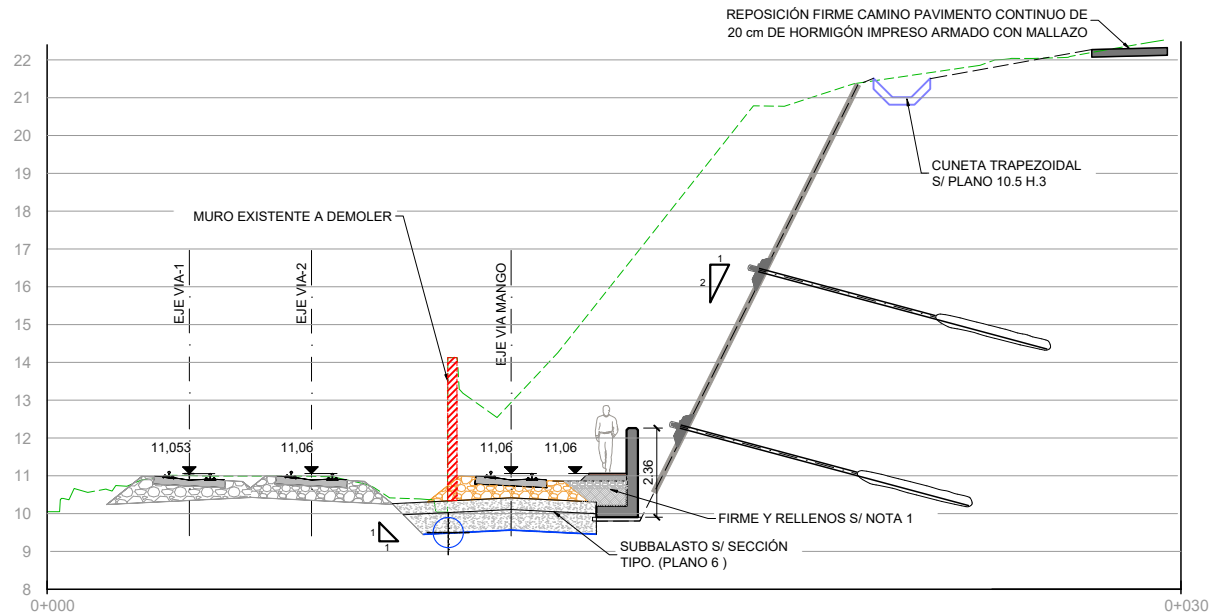


P.K.:78+570

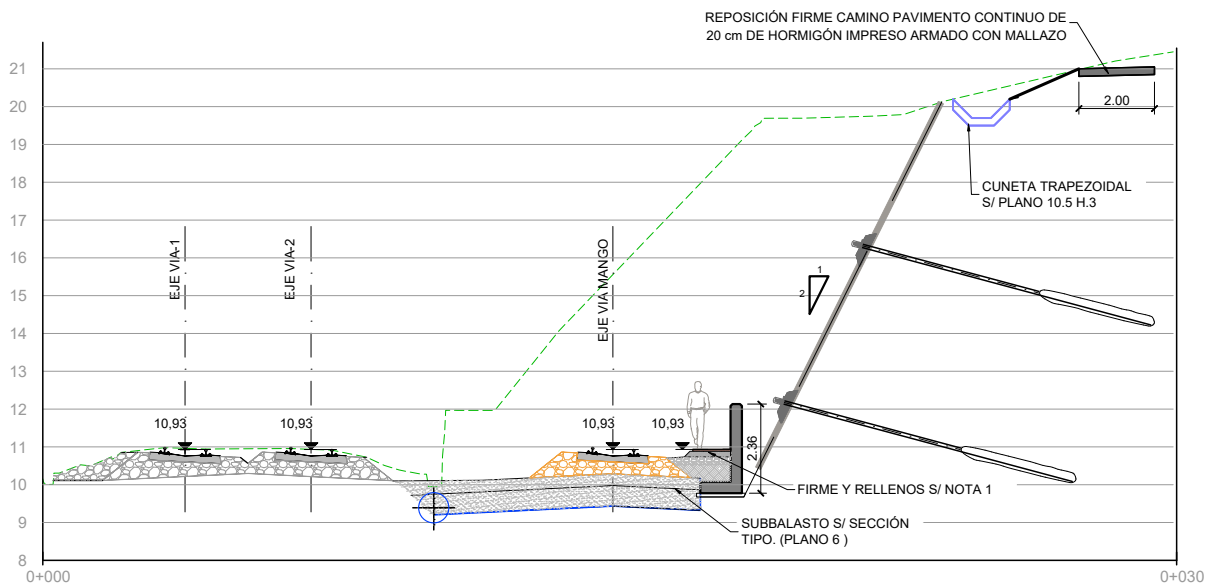


P.K.:78+530

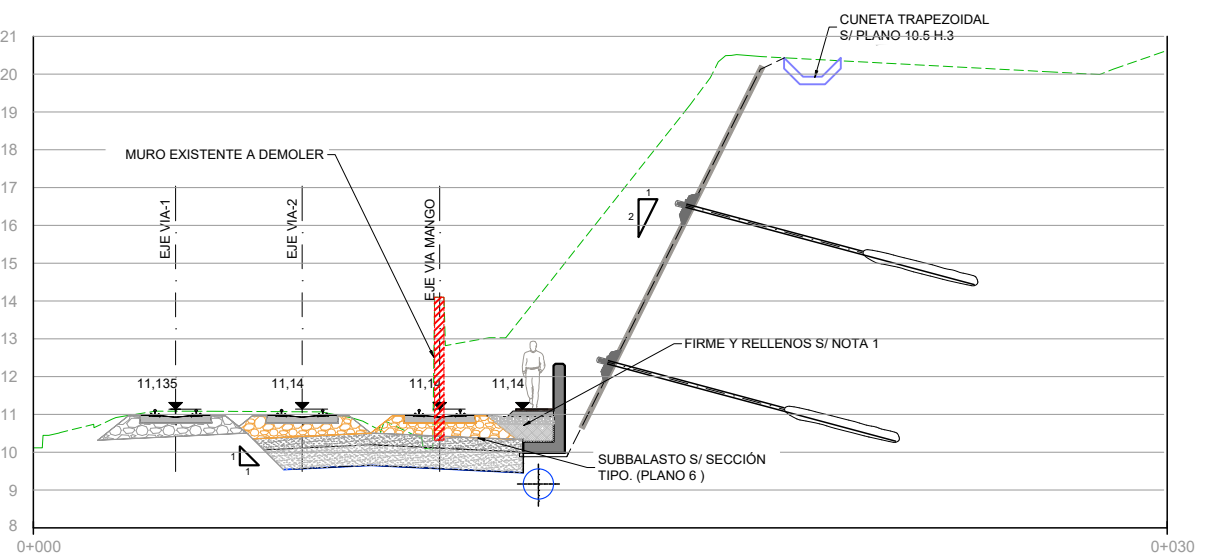

P.K.:78+590

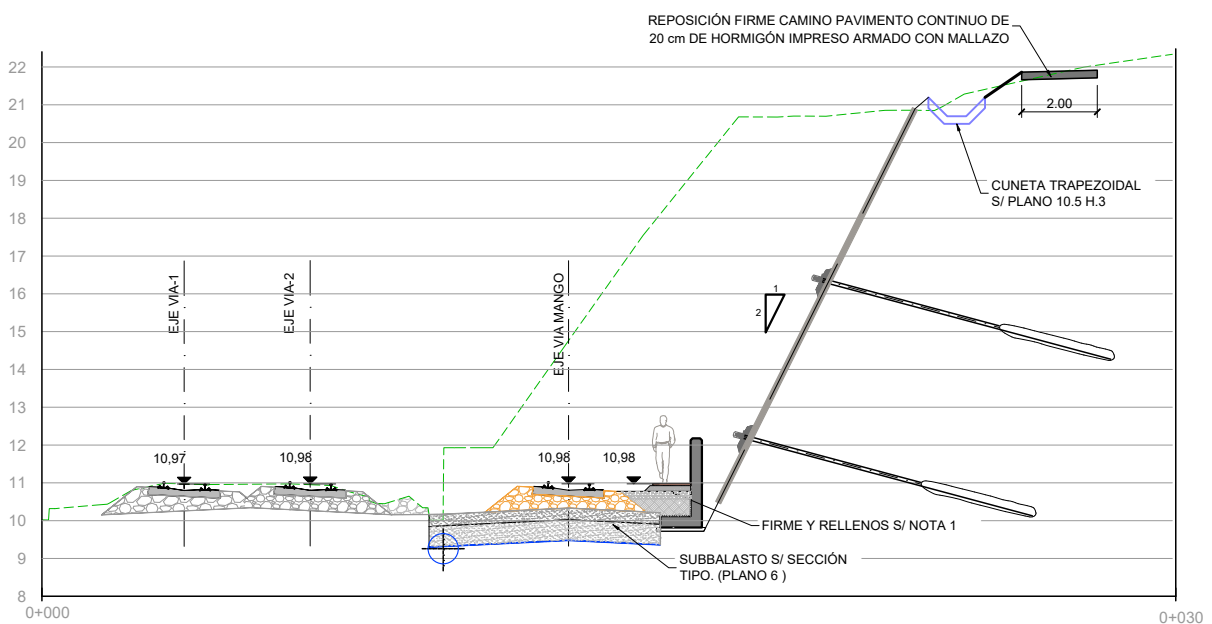

P.K.:78+550

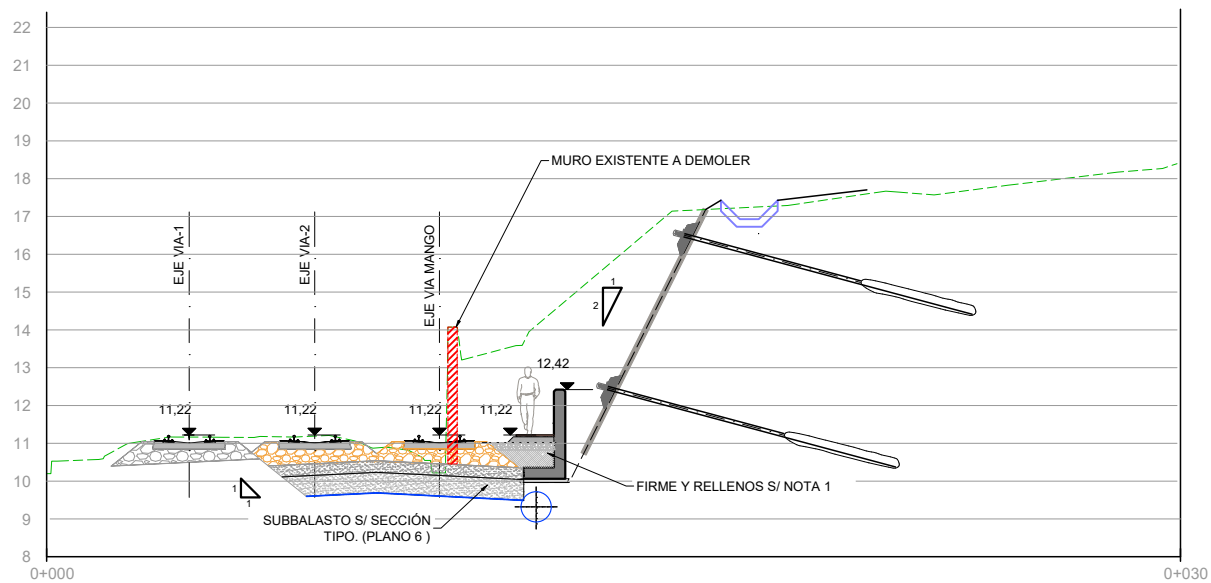

P.K.:78+610

OHARRAK:

NOTAS:

1.-FIRME:

- PAVIMENTO CONTINUO DE HORMIGÓN HA-30/SPBF (XS1) 20cm. CON MALLAZO 15x15 Ø5.
- LÁMINA SEPARADORA DE POLIETILENO DE 0,15 mm DE ESPESOR
- MATERIAL GRANULAR 20 cm
- GEOTEXTIL NO TEJIDO 20 kN/m
- MATERIAL SELECCIONADO DE LA PROPIA EXCAVACIÓN.

2.-P.P.K.K. REFERIDOS A EJE VÍA 1


- BALASTO EXISTENTE
- BALASTO NUEVO

REV.	CLASE DE MODIFICACION	FECHA	NOMBRE	COMP.	OBRA
A	PRIMERA EMISION	Nov. 22	TYPSA	ETS	
BERRIKUSPENAK / REVISIONES					


AHOLKULARIA / CONSULTOR	INGENIARI EGILEA INGENIERO AUTOR
	ALESANDER GALLASTEGI URIARTE Ingeniero Caminos C.C. Y.P.P. Col. Nº 9.880

AHOLKULARIAREN ERREFERENTZIA REFERENCIA CONSULTOR	ERREFERENTZIA REFERENCIA
--	-----------------------------


3-DT-22-022-A

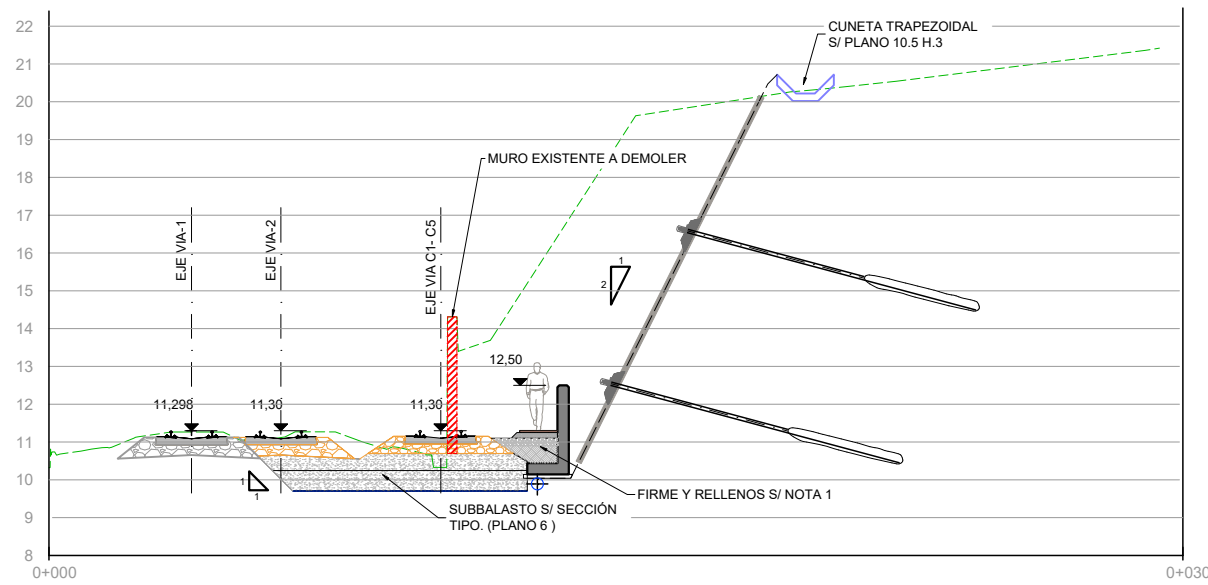

P.K.:78+630

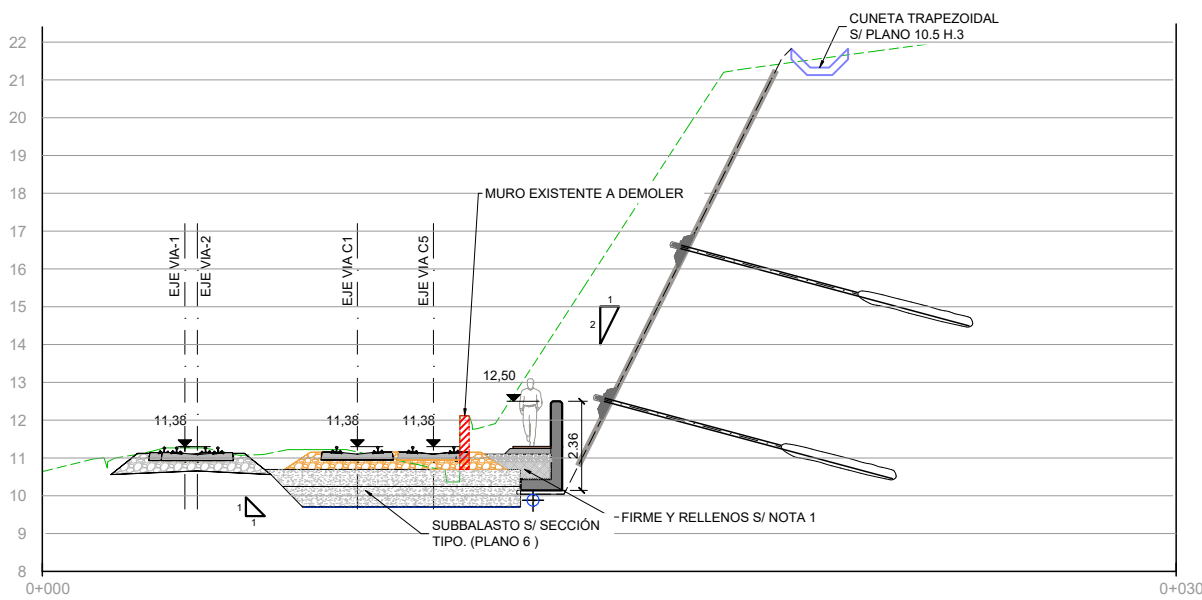

P.K.:78+650

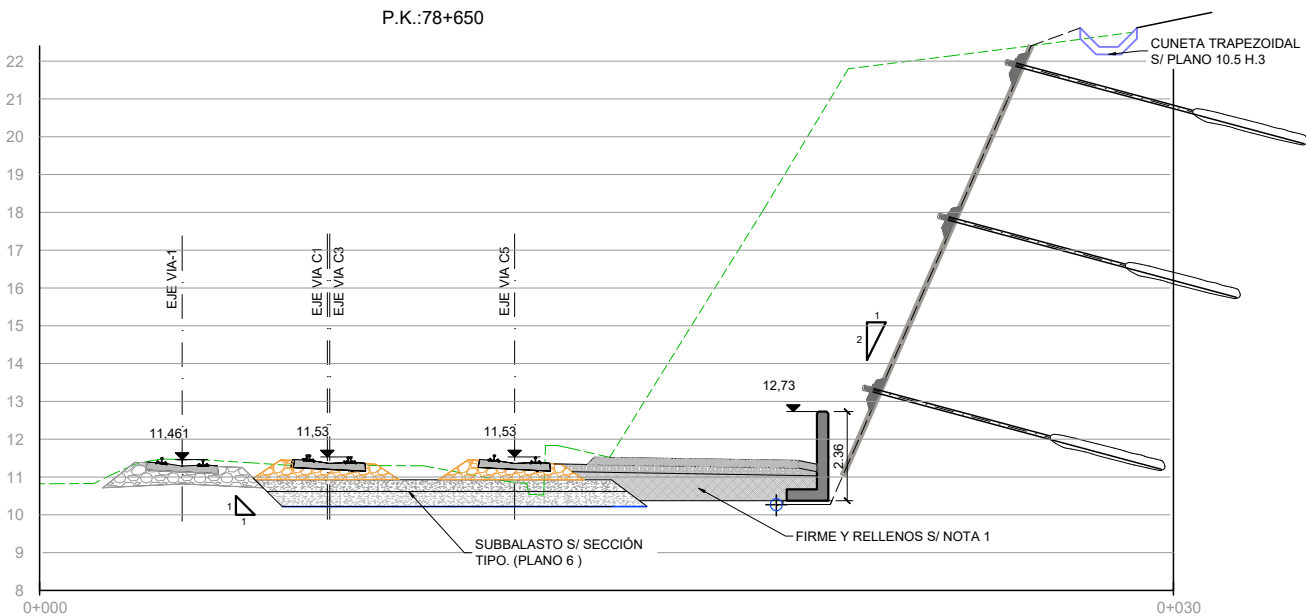

P.K.:78+670



**OHARRAK :**

**NOTAS :**

**1.-FIRME:**

- PAVIMENTO CONTINUO DE HORMIGÓN HA-30/SPBF (XS1) 20cm. CON MALLAZO 15x15 Ø5.
- LÁMINA SEPARADORA DE POLIETILENO DE 0,15 mm DE ESPESOR
- MATERIAL GRANULAR 20 cm
- GEOTEXTIL NO TEJIDO 20 kN/m
- MATERIAL SELECCIONADO DE LA PROPIA EXCAVACIÓN.

**2.-P.P.K.K. REFERIDOS A EJE VÍA 1**

-  BALASTO EXISTENTE
-  BALASTO NUEVO


REV.	CLASE DE MODIFICACION	FECHA	NOMBRE	COMP.	OBRA
A	PRIMERA EMISION	Nov. 22	TYPSA	ETS	

BERRIKUSPENAK / REVISIONES


AHOLKULARIA / CONSULTOR 	INGENIARI EGILEA INGENIERO AUTOR ALEXANDER GALLASTEGI URIARTE Ingeniero Caminos C.C. Y P.P. Col. Nº 9.880
--	--

AHOLKULARIAREN ERREFERENTZIA REFERENCIA CONSULTOR	ERREFERENTZIA REFERENCIA
--	-----------------------------

3-DTZ-22-023-A

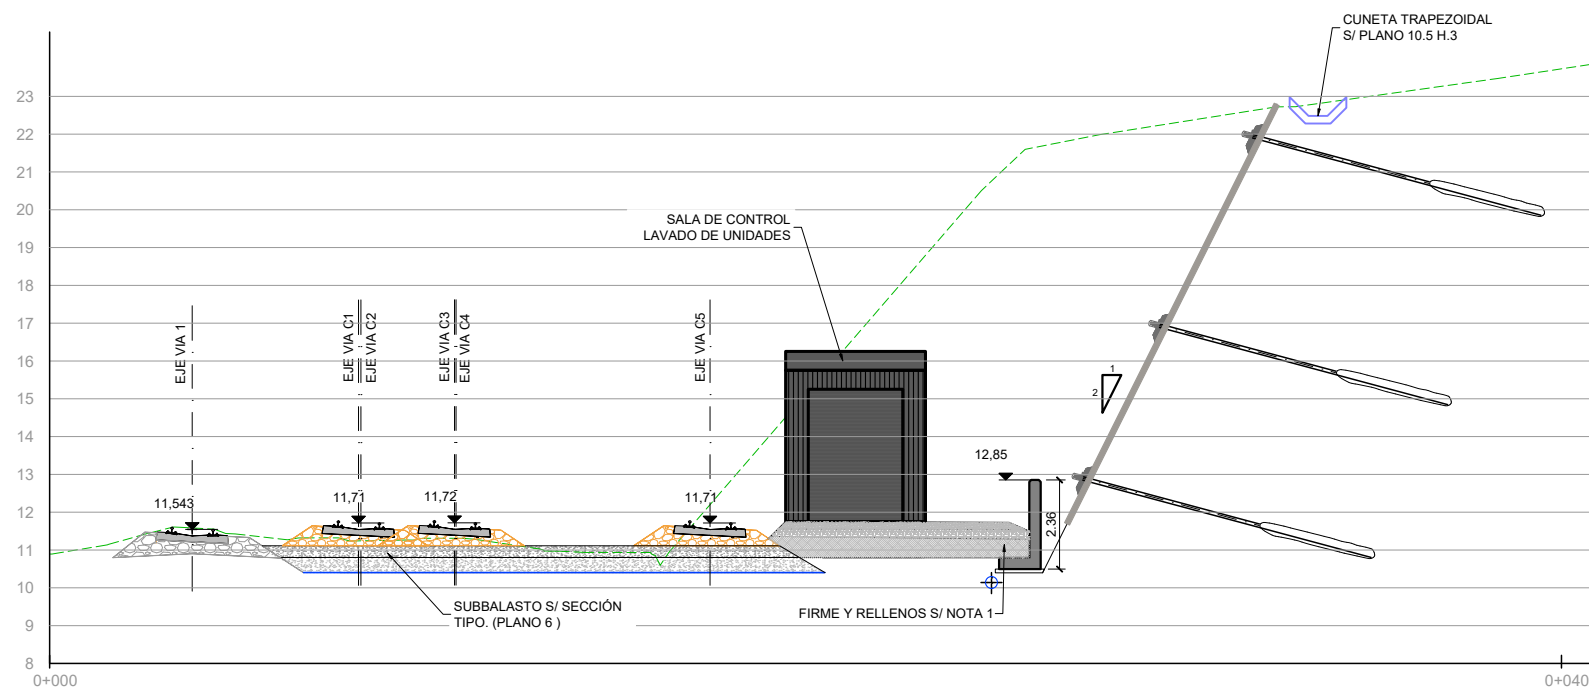

P.K.:78+690

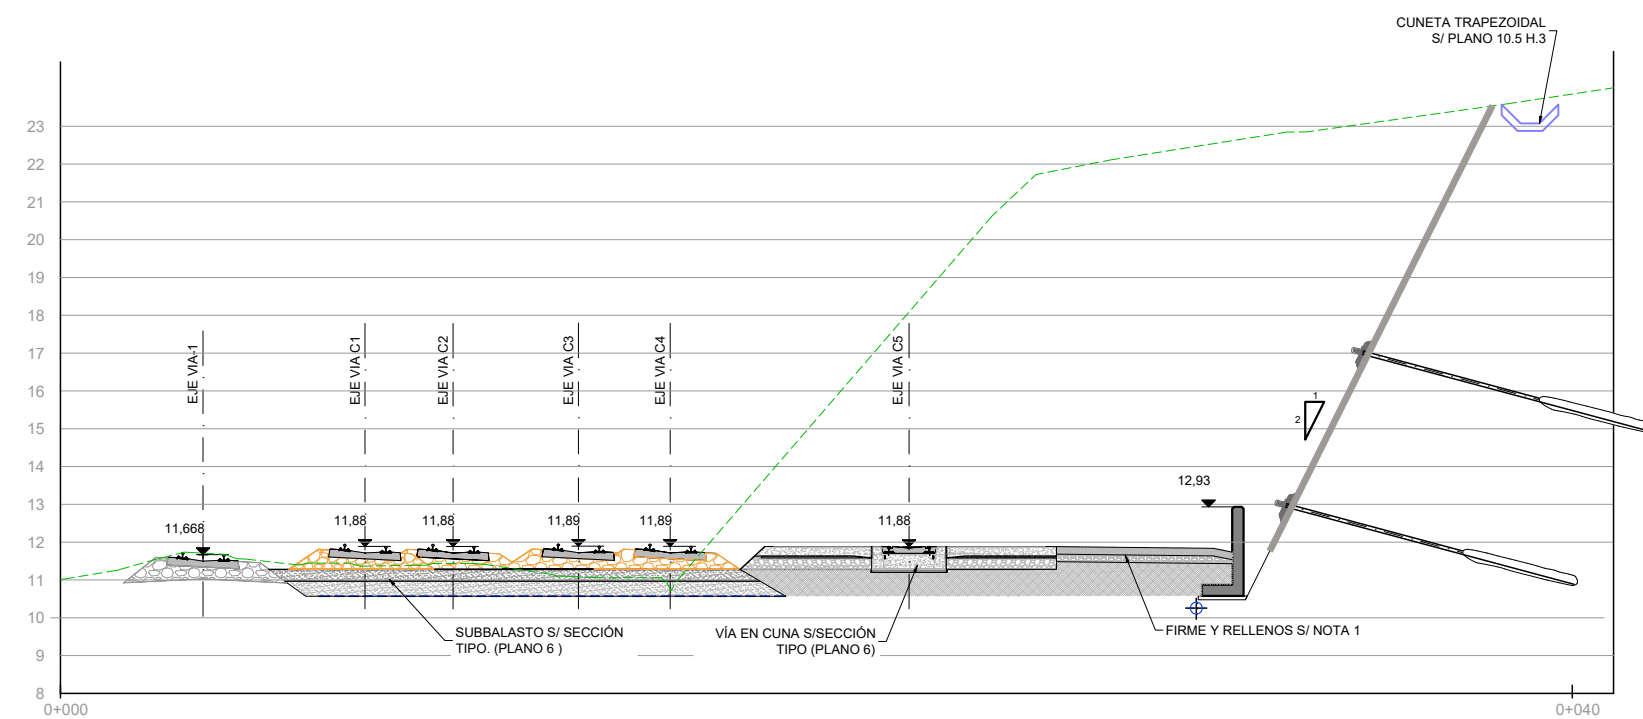

P.K.:78+710

OHARRAK :

NOTAS :

1.-FIRME:

- PAVIMENTO CONTINUO DE HORMIGÓN HA-30/SPBF (XS1) 20cm. CON MALLAZO 15x15 Ø5.
- LÁMINA SEPARADORA DE POLIETILENO DE 0,15 mm DE ESPESOR
- MATERIAL GRANULAR 20 cm
- GEOTEXTIL NO TEJIDO 20 kN/m
- MATERIAL SELECCIONADO DE LA PROPIA EXCAVACIÓN.

2.-P.P.K.K. REFERIDOS A EJE VIA 1

 BALASTO EXISTENTE

 BALASTO NUEVO

REV.	CLASE DE MODIFICACION	FECHA	NOMBRE	COMP.	OBRA
A	PRIMERA EMISION	Nov. 22	TYPSA	ETS	
BERRIKUSPENAK / REVISIONES					

AHOLKULARIA / CONSULTOR 	INGENIARI EGILEA INGENIERO AUTOR ALEXANDER GALLASTEGI URIARTE Ingeniero Caminos C.C. Y P.P. Col. Nº 9.880
--	--

AHOLKULARIAREN ERREFERENTZIA REFERENCIA CONSULTOR	ERREFERENTZIA REFERENCIA
3-DTZ-22-024-A	