

OHARRAK :  
NOTAS :

REV.	PRIMERA EMISIÓN	FECHA	NOMBRE	COMP.	OBRA
A	PRIMERA EMISIÓN	Abr. 24	JMH	ETS	

BERRIKUSPENAK / REVISIONES


AHOLKULARIA / CONSULTOR  
**TYPSA**

INGENIARI EGILEA  
INGENIERO AUTOR  
JESUS MUNGUIRA HERNANDEZ  
Ingeniero Caminos C.C. Y P.P. Col. Nº 11.390

AHOLKULARIAREN ERREFERENTZIA  
REFERENCIA CONSULTOR

ERREFERENTZIA  
REFERENCIA

6-DD-24-002-A

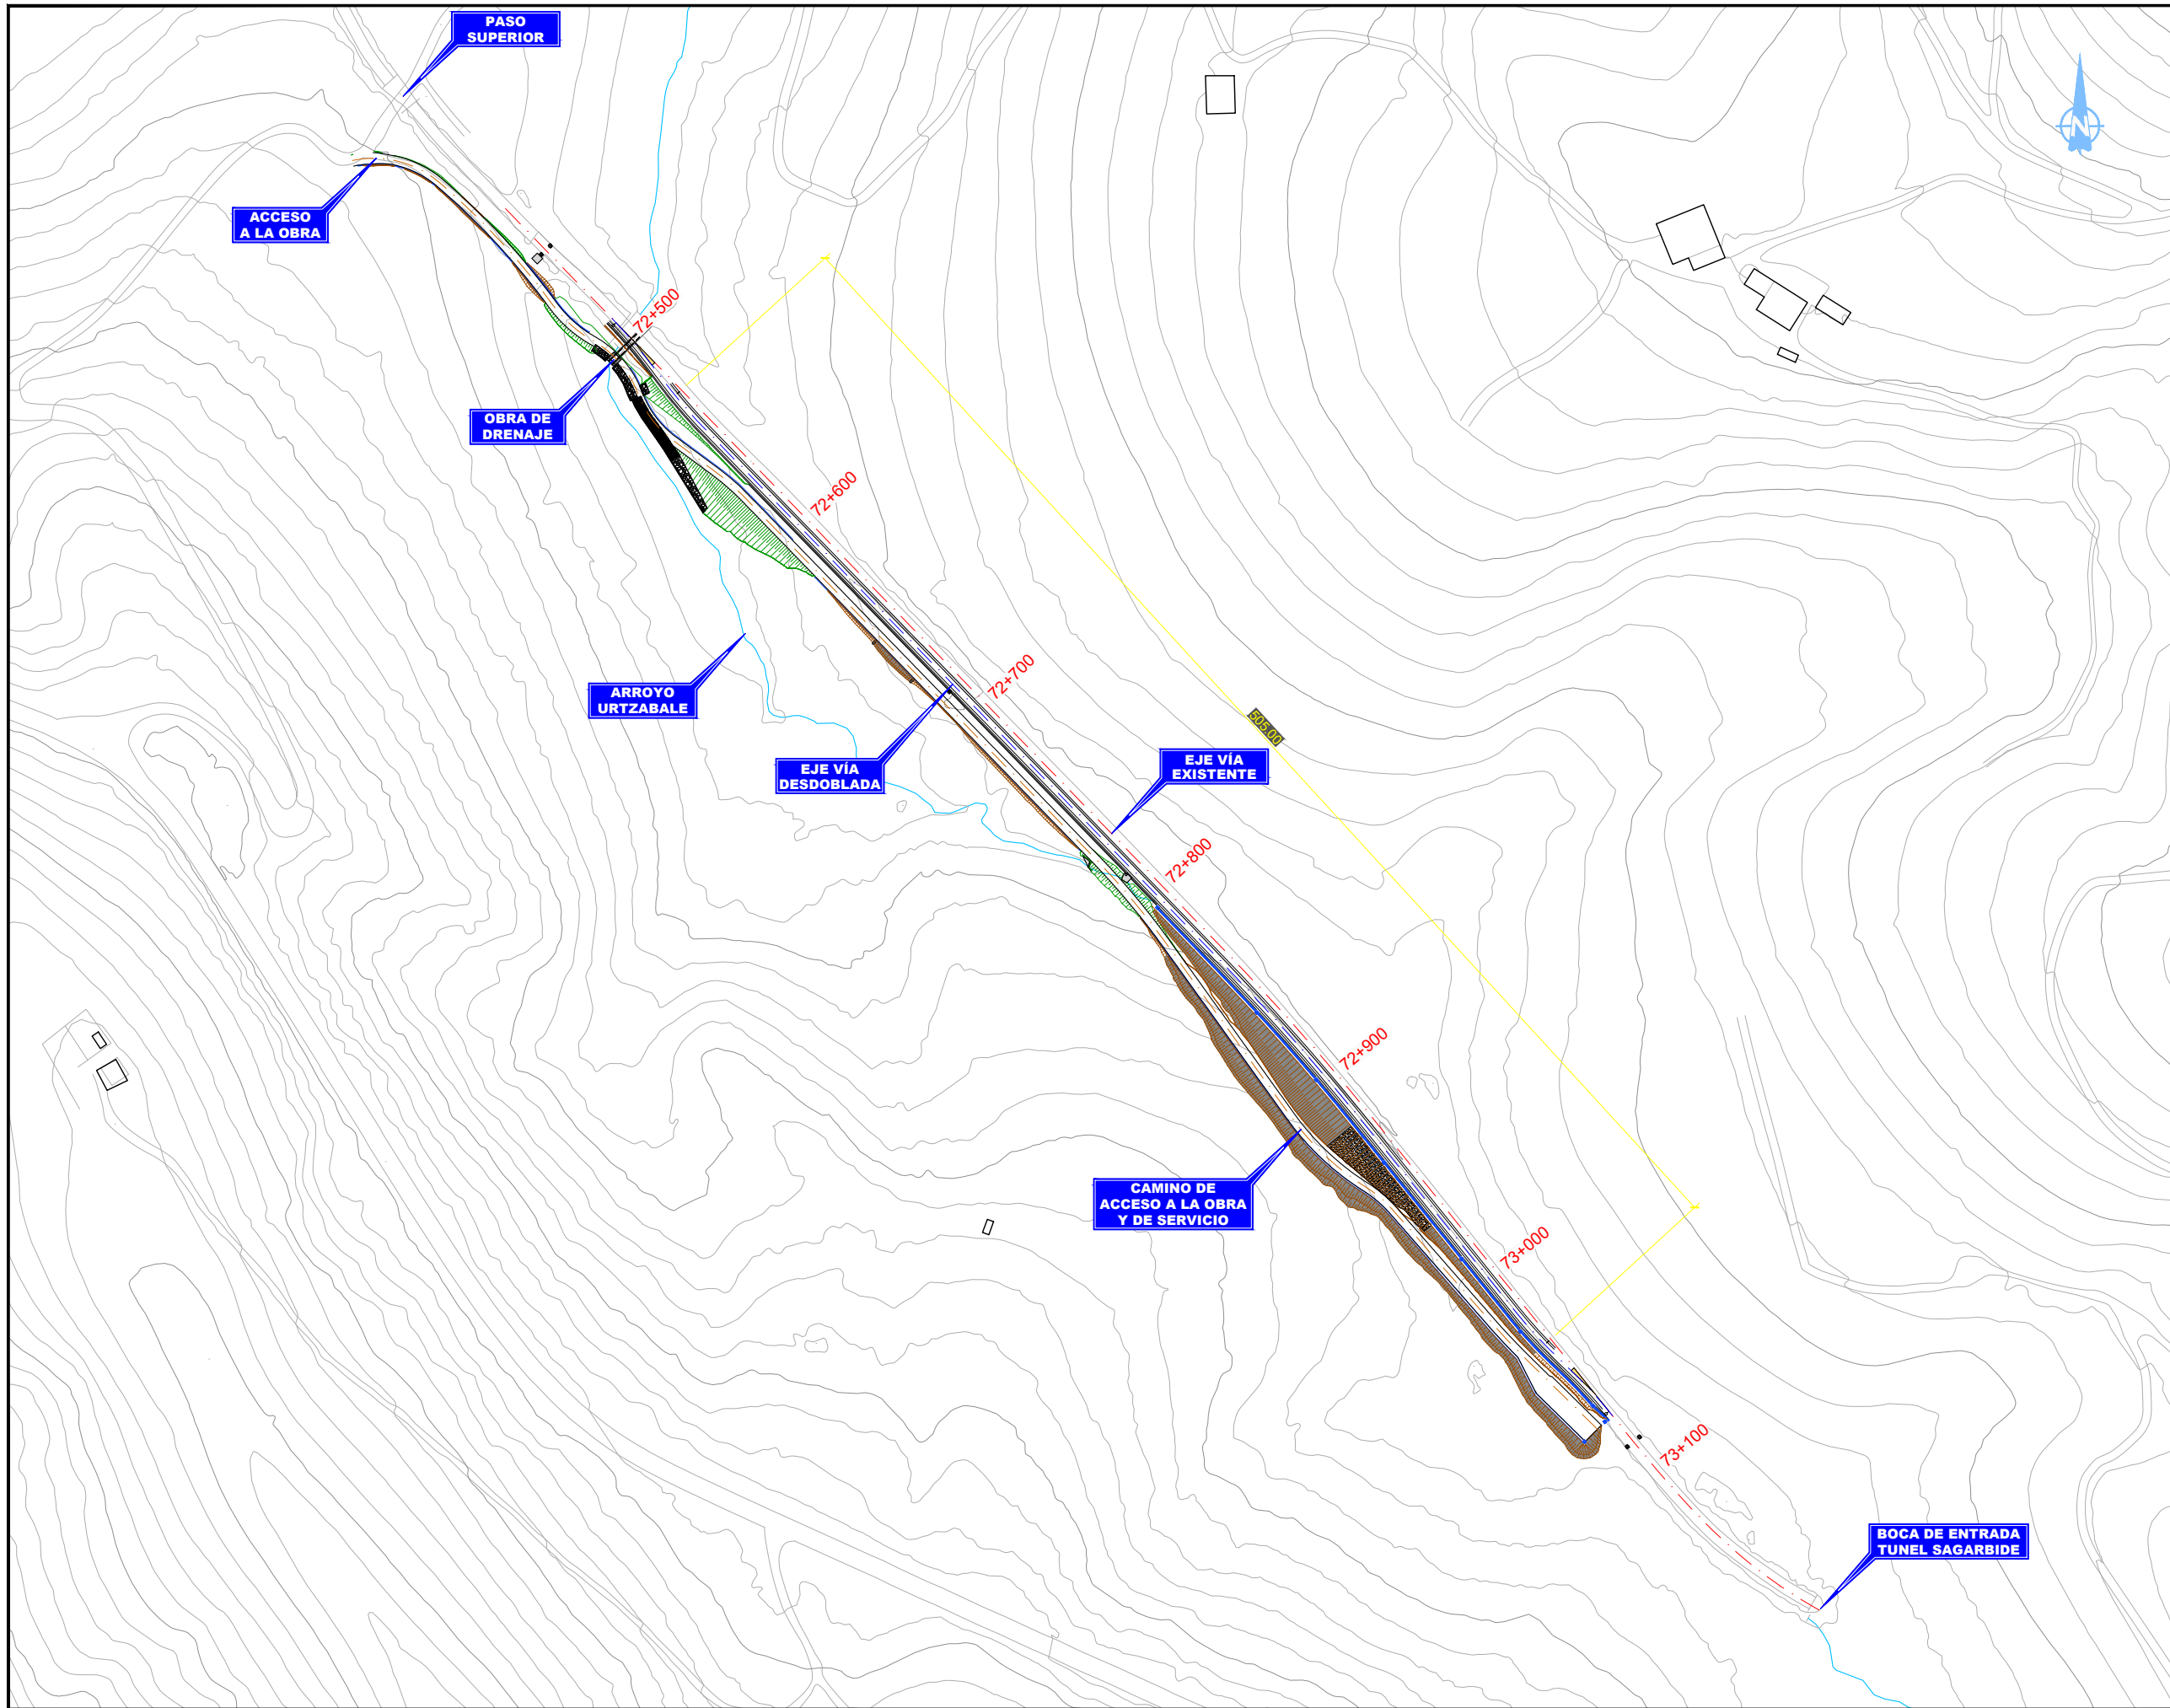

OHARRAK :  
NOTAS :

REV.	PRIMERA EMISIÓN	FECHA	ABR. 24	NOMBRE	JMH	COMP.	ETS	OBRA
------	-----------------	-------	---------	--------	-----	-------	-----	------


BERRIKUSPENAK / REVISIONES

AHOLKULARIA / CONSULTOR	INGENIARI EGILEA INGENIERO AUTOR
	JESUS MUNGUIRA HERNANDEZ Ingeniero Caminos C.C. Y F.P. Col. Nº 11.390


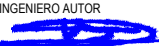
AHOLKULARIAREN ERREFERENTZIA REFERENCIA CONSULTOR	ERREFERENTZIA REFERENCIA
--	-----------------------------

6-DD-24-003-A



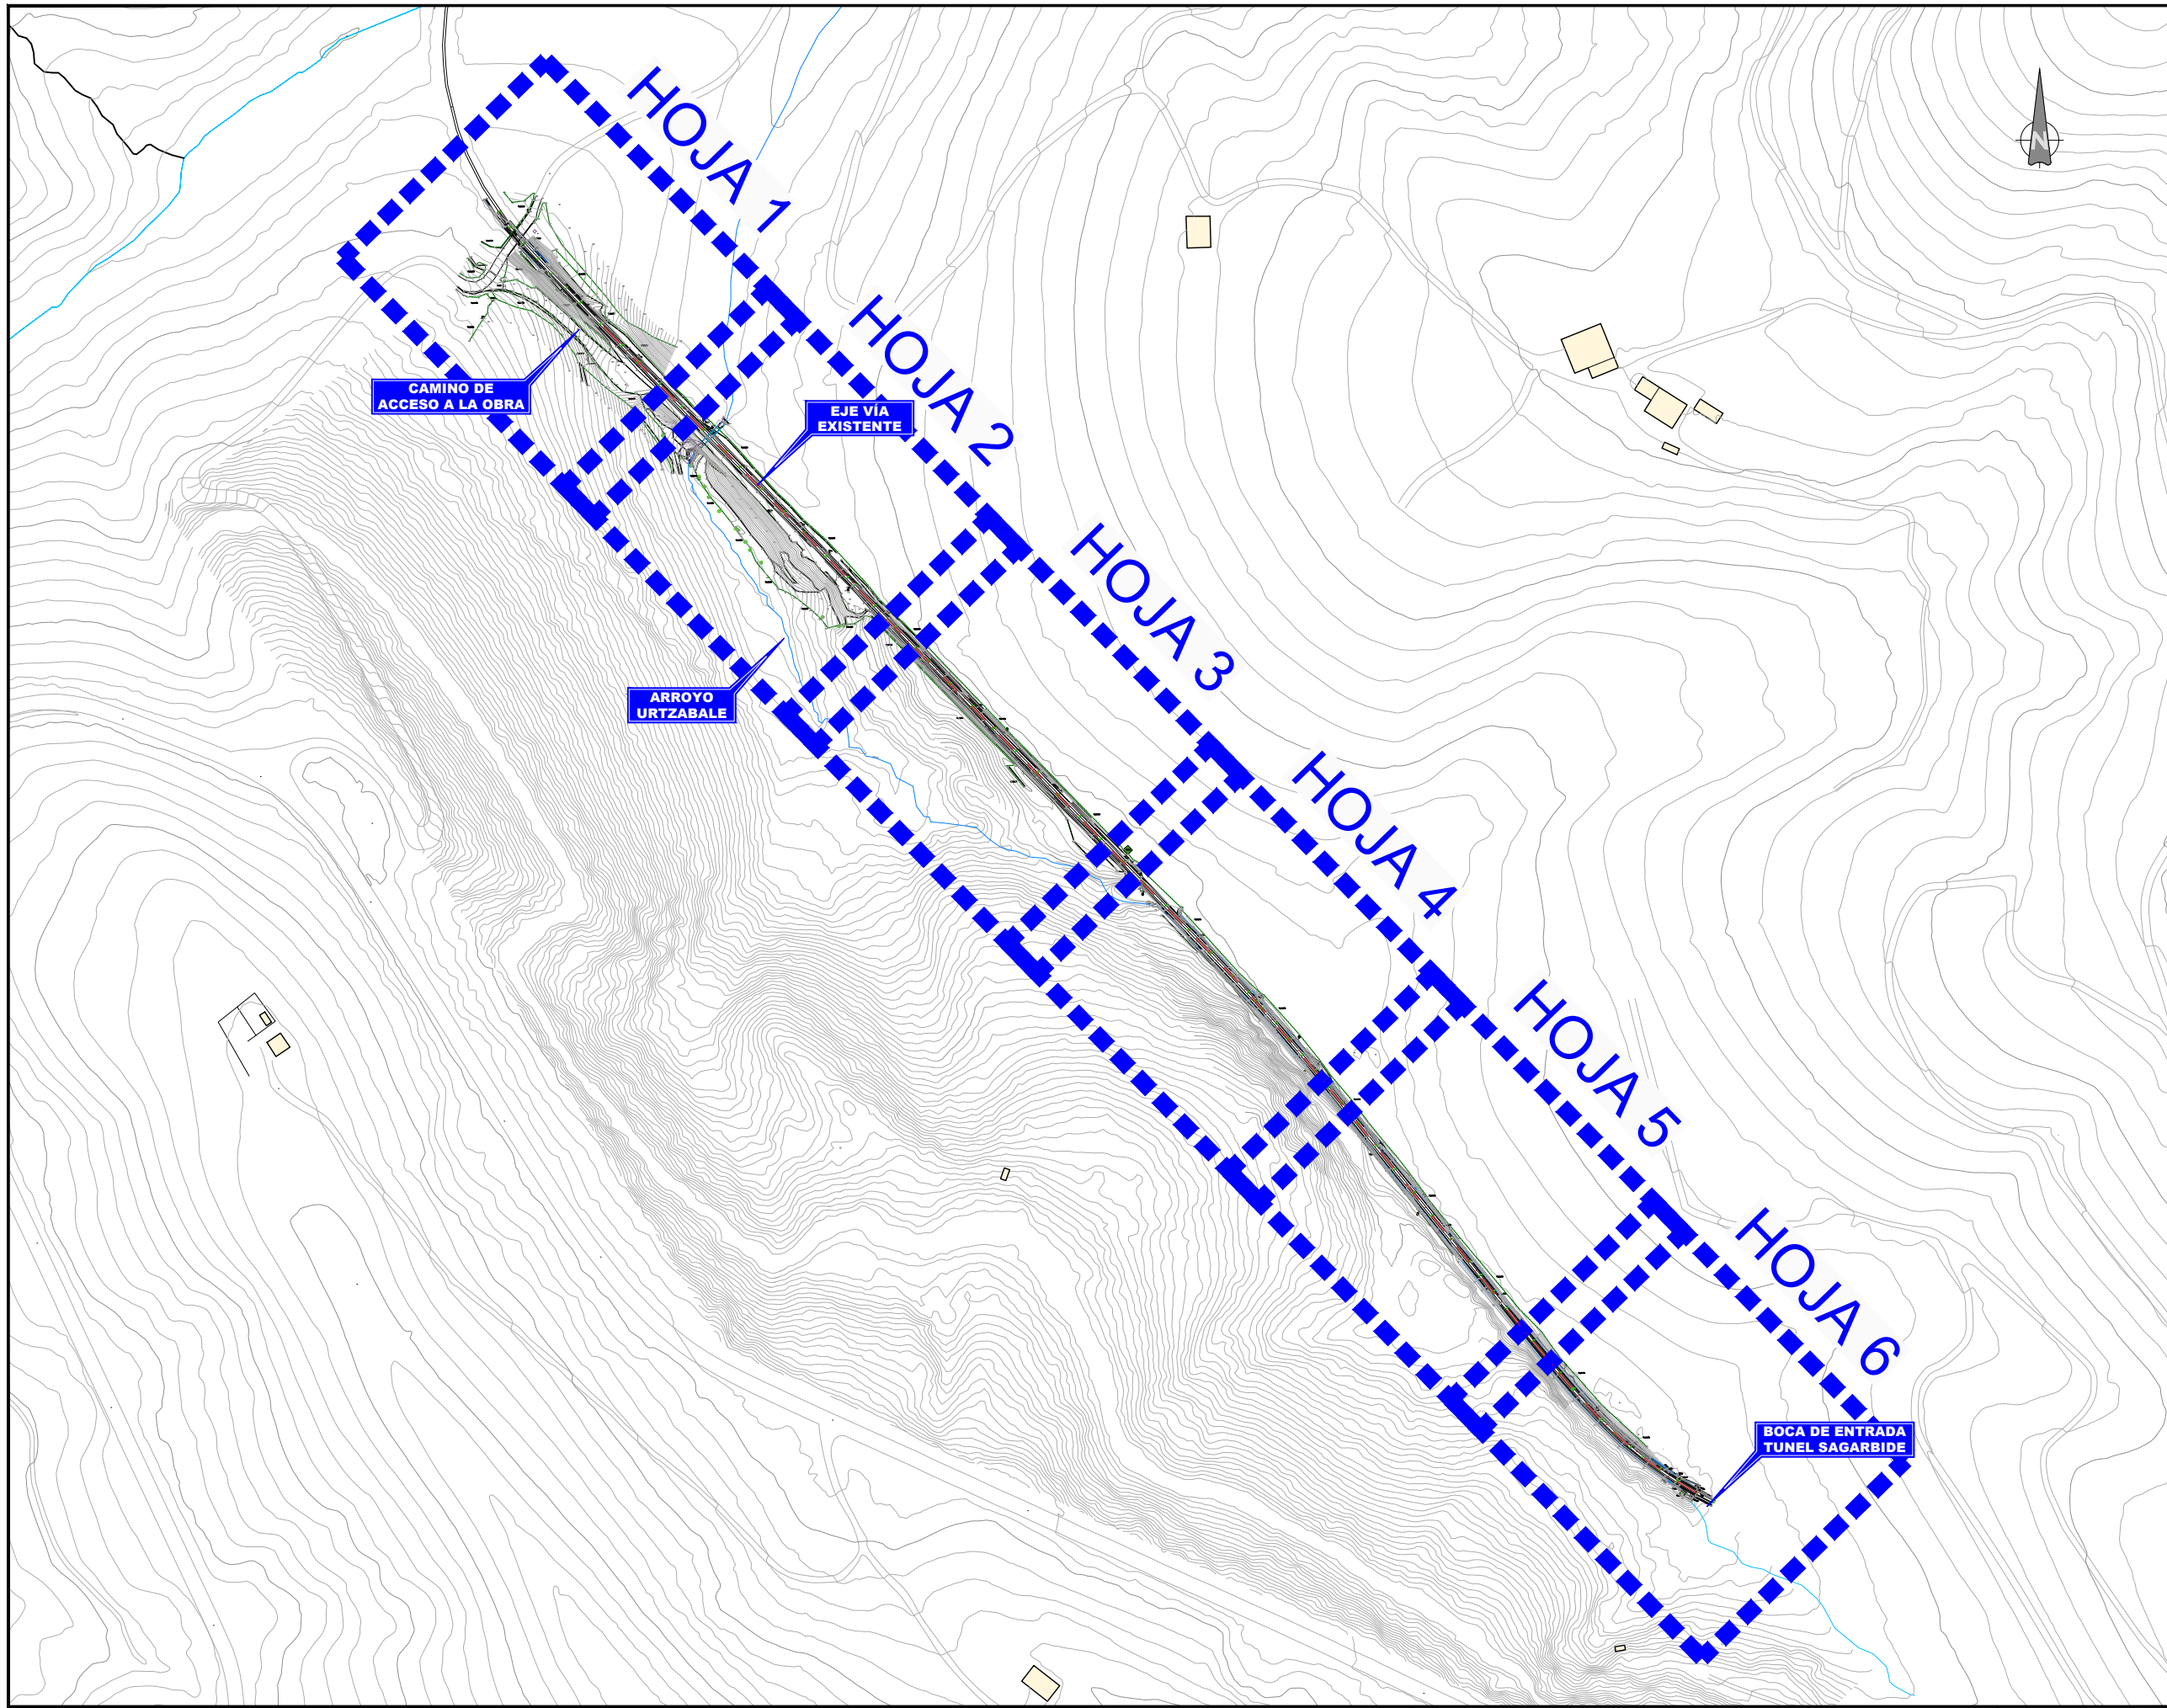

OHARRAK :  
NOTAS :

REV.	PRIMERA EMISIÓN	Abr. 24	JMH	ETS	
	CLASE DE MODIFICACIÓN	FECHA	NOMBRE	COMP.	OBRA
BERRIKUSPENAK / REVISIONES					
AHOLKULARIA / CONSULTOR			INGENIARI EGILEA INGENIERO AUTOR		
			 JESUS MUNGUIRA HERNANDEZ <small>Ingeniero Caminos C.C. Y F.P. Col. Nº 11.390</small>		
AHOLKULARIAREN ERREFERENTZIA REFERENCIA CONSULTOR			ERREFERENTZIA REFERENCIA		
6-DD-24-004-A					