


OHARRAK :  
NOTAS :

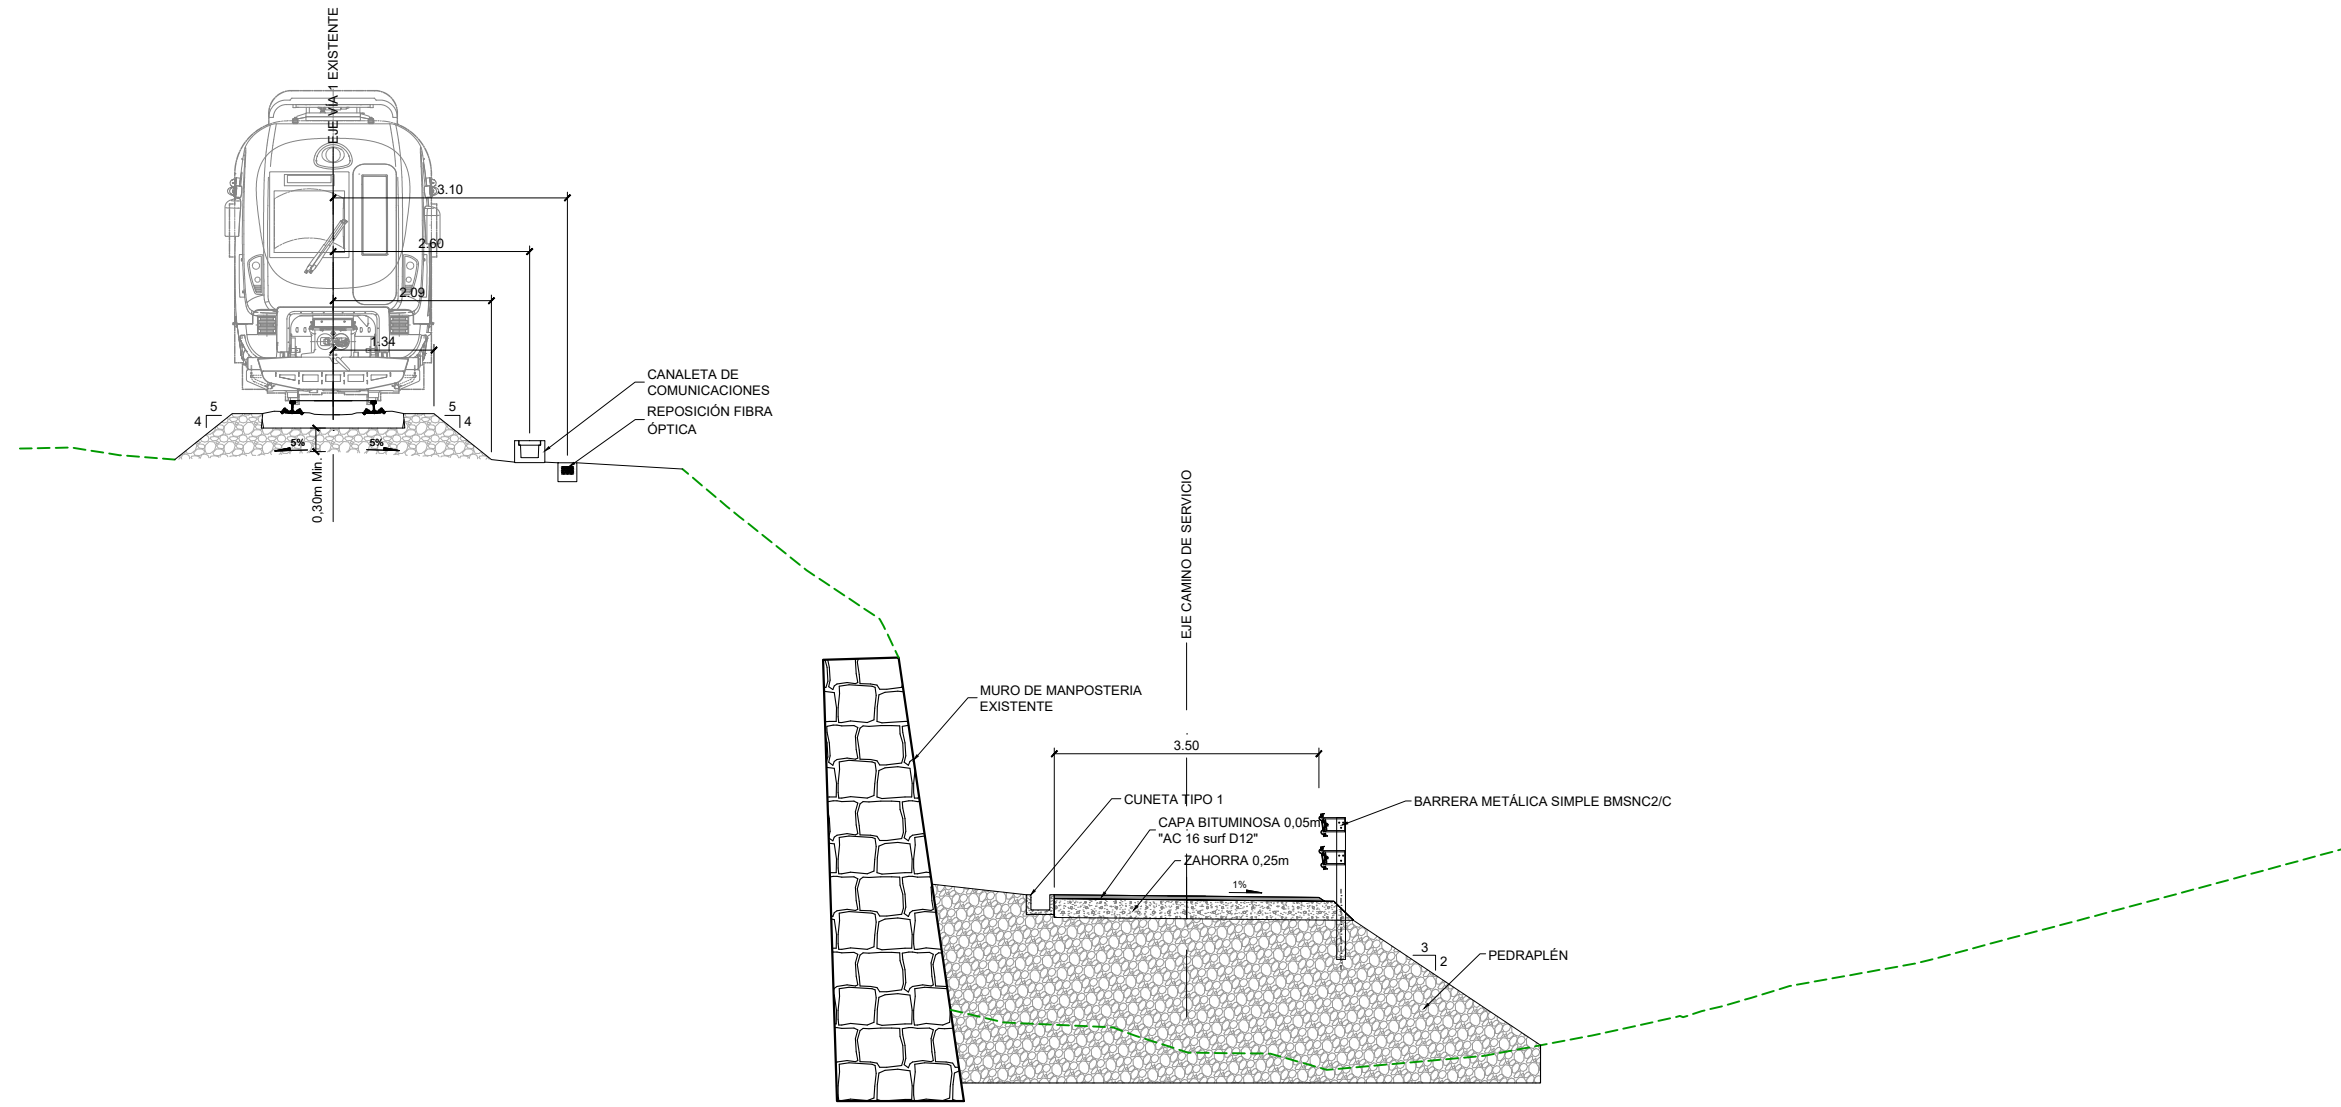

SECCIÓN TIPO  
PK 72+485 - PK 72+493


REV.	CLASE DE MODIFICACIÓN	FECHA	NOMBRE	COMP.	OBRA
A	PRIMERA EMISIÓN	Abr. 24	JMH	ETS	

BERRIKUSPENAK / REVISIONES

AHOLKULARIA / CONSULTOR <b>TYPSA</b>	INGENIARI EGILEA INGENIERO AUTOR <b>JESUS MUNGUIRA HERNANDO</b> <small>Ingeniero Caminos C.C. Y F.P. Col. N.º 11.390</small>
---	---

AHOLKULARIAREN ERREFERENTZIA REFERENCIA CONSULTOR	ERREFERENTZIA REFERENCIA
	6-DD-24-026-A

OHARRAK :  
NOTAS :

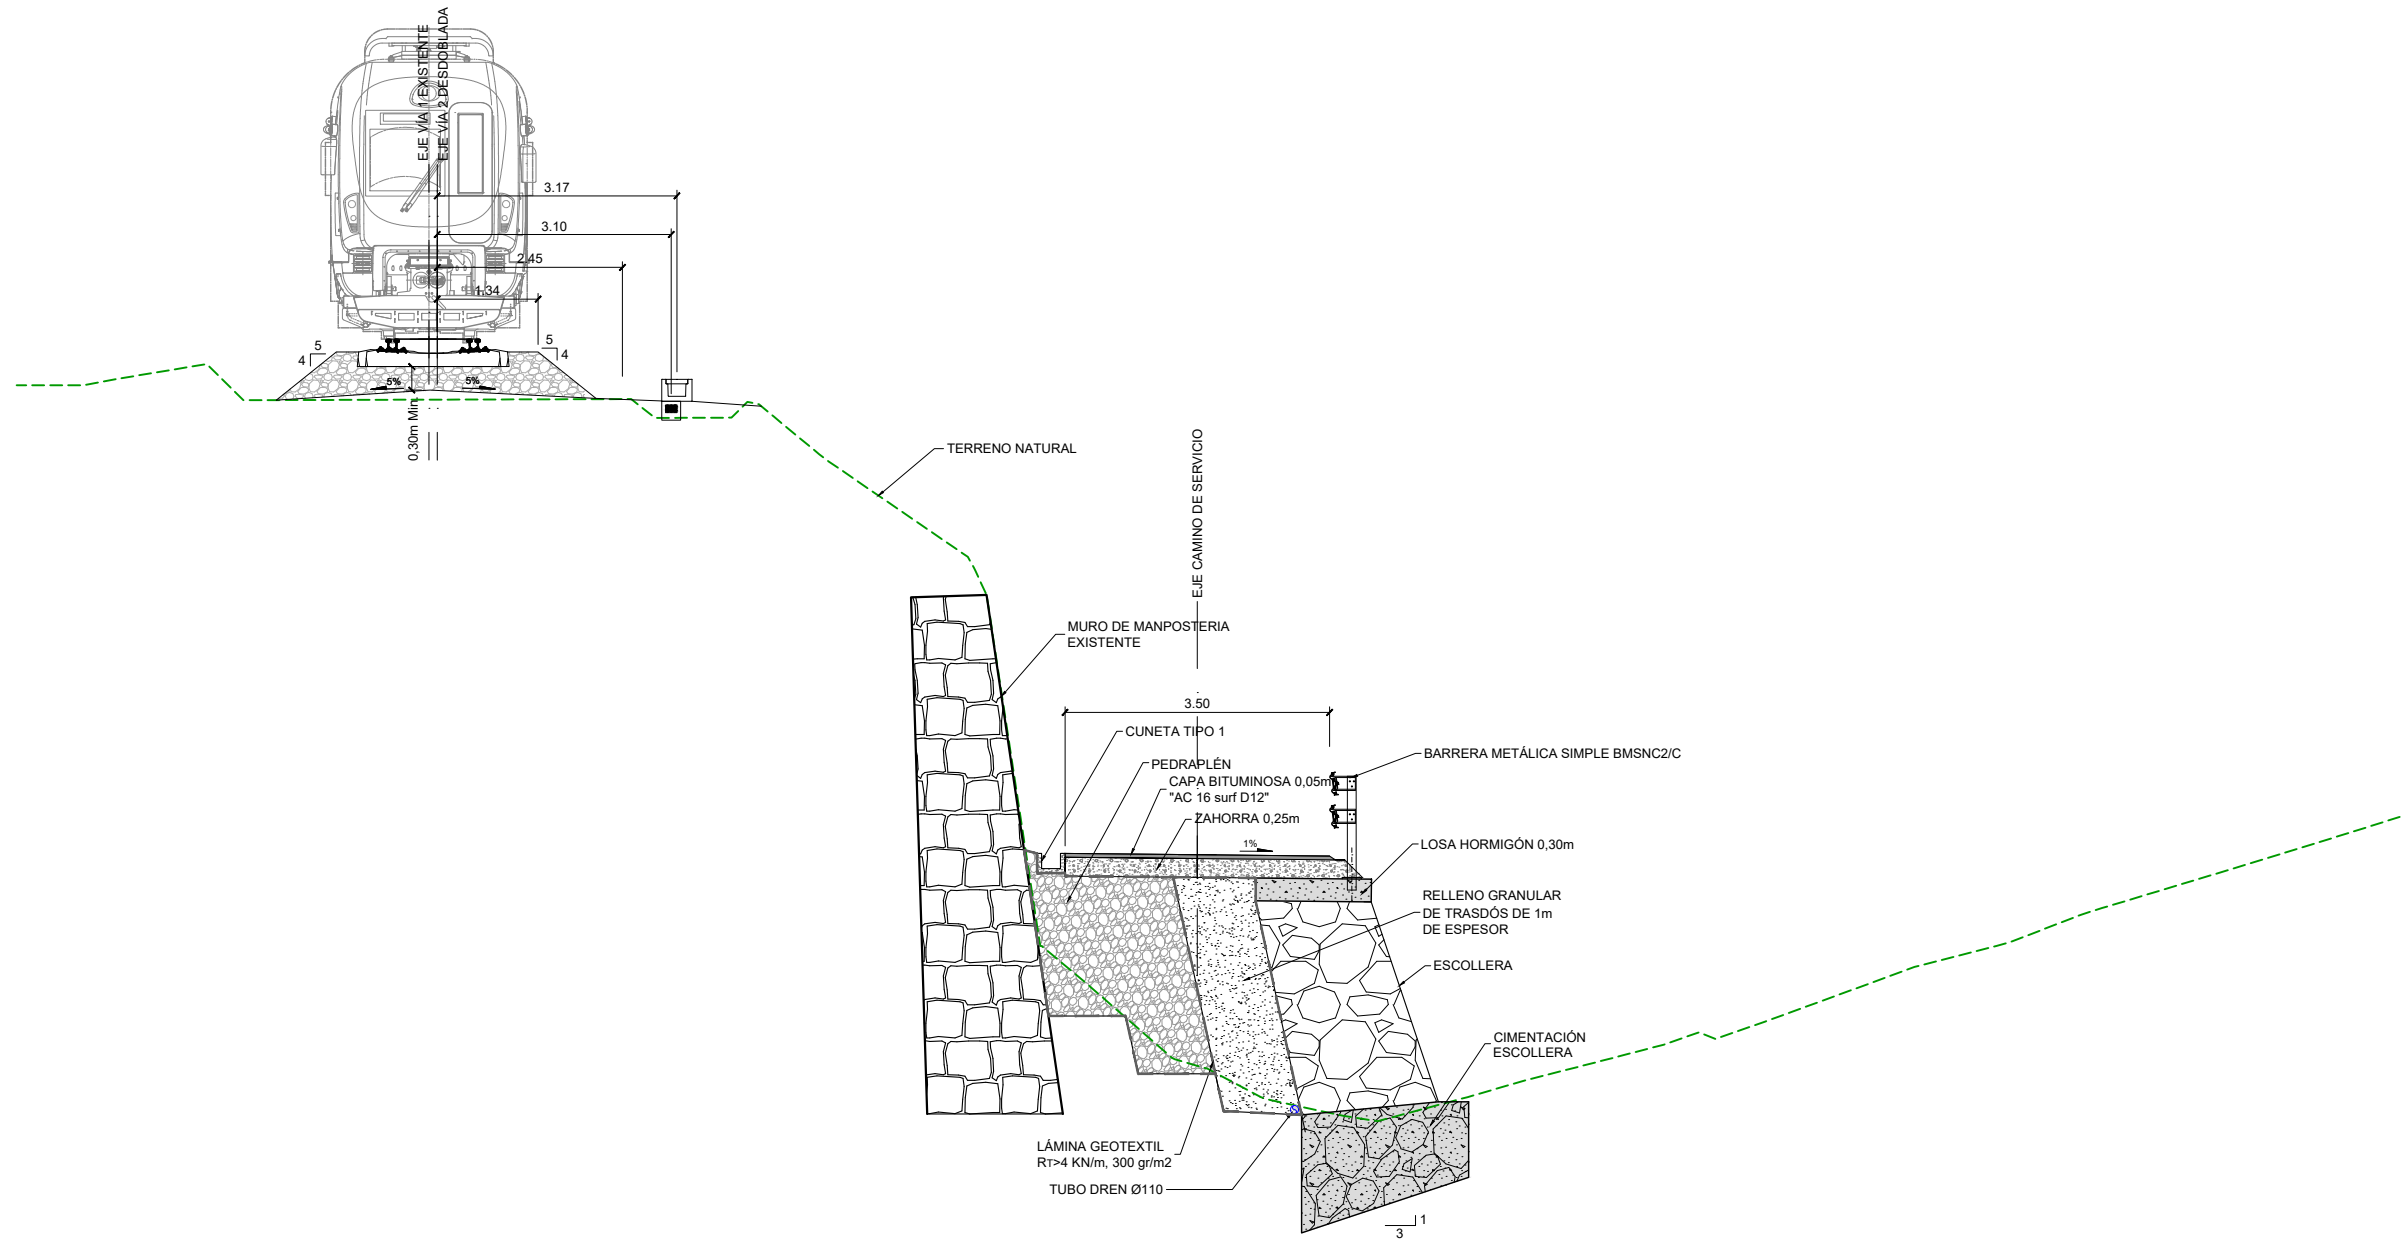


SECCIÓN TIPO  
PK 72+490 - PK 72+500

REV.	CLASE DE MODIFICACIÓN	FECHA	NOMBRE	COMP.	OBRA
A	PRIMERA EMISIÓN	Abr. 24	JMH	ETS	

BERRIKUSPENAK / REVISIONES

AHOLKULARIA / CONSULTOR <b>TYPSA</b>	INGENIARI EGILEA INGENIERO AUTOR JESUS MUNGUIRA HERNANDO <small>Ingeniero Caminos C.C. Y P.P. Col. Nº 11.390</small>
AHOLKULARIAREN ERREFERENTZIA REFERENCIA CONSULTOR	ERREFERENTZIA REFERENCIA
6-DD-24-027-A	


OHARRAK :  
NOTAS :

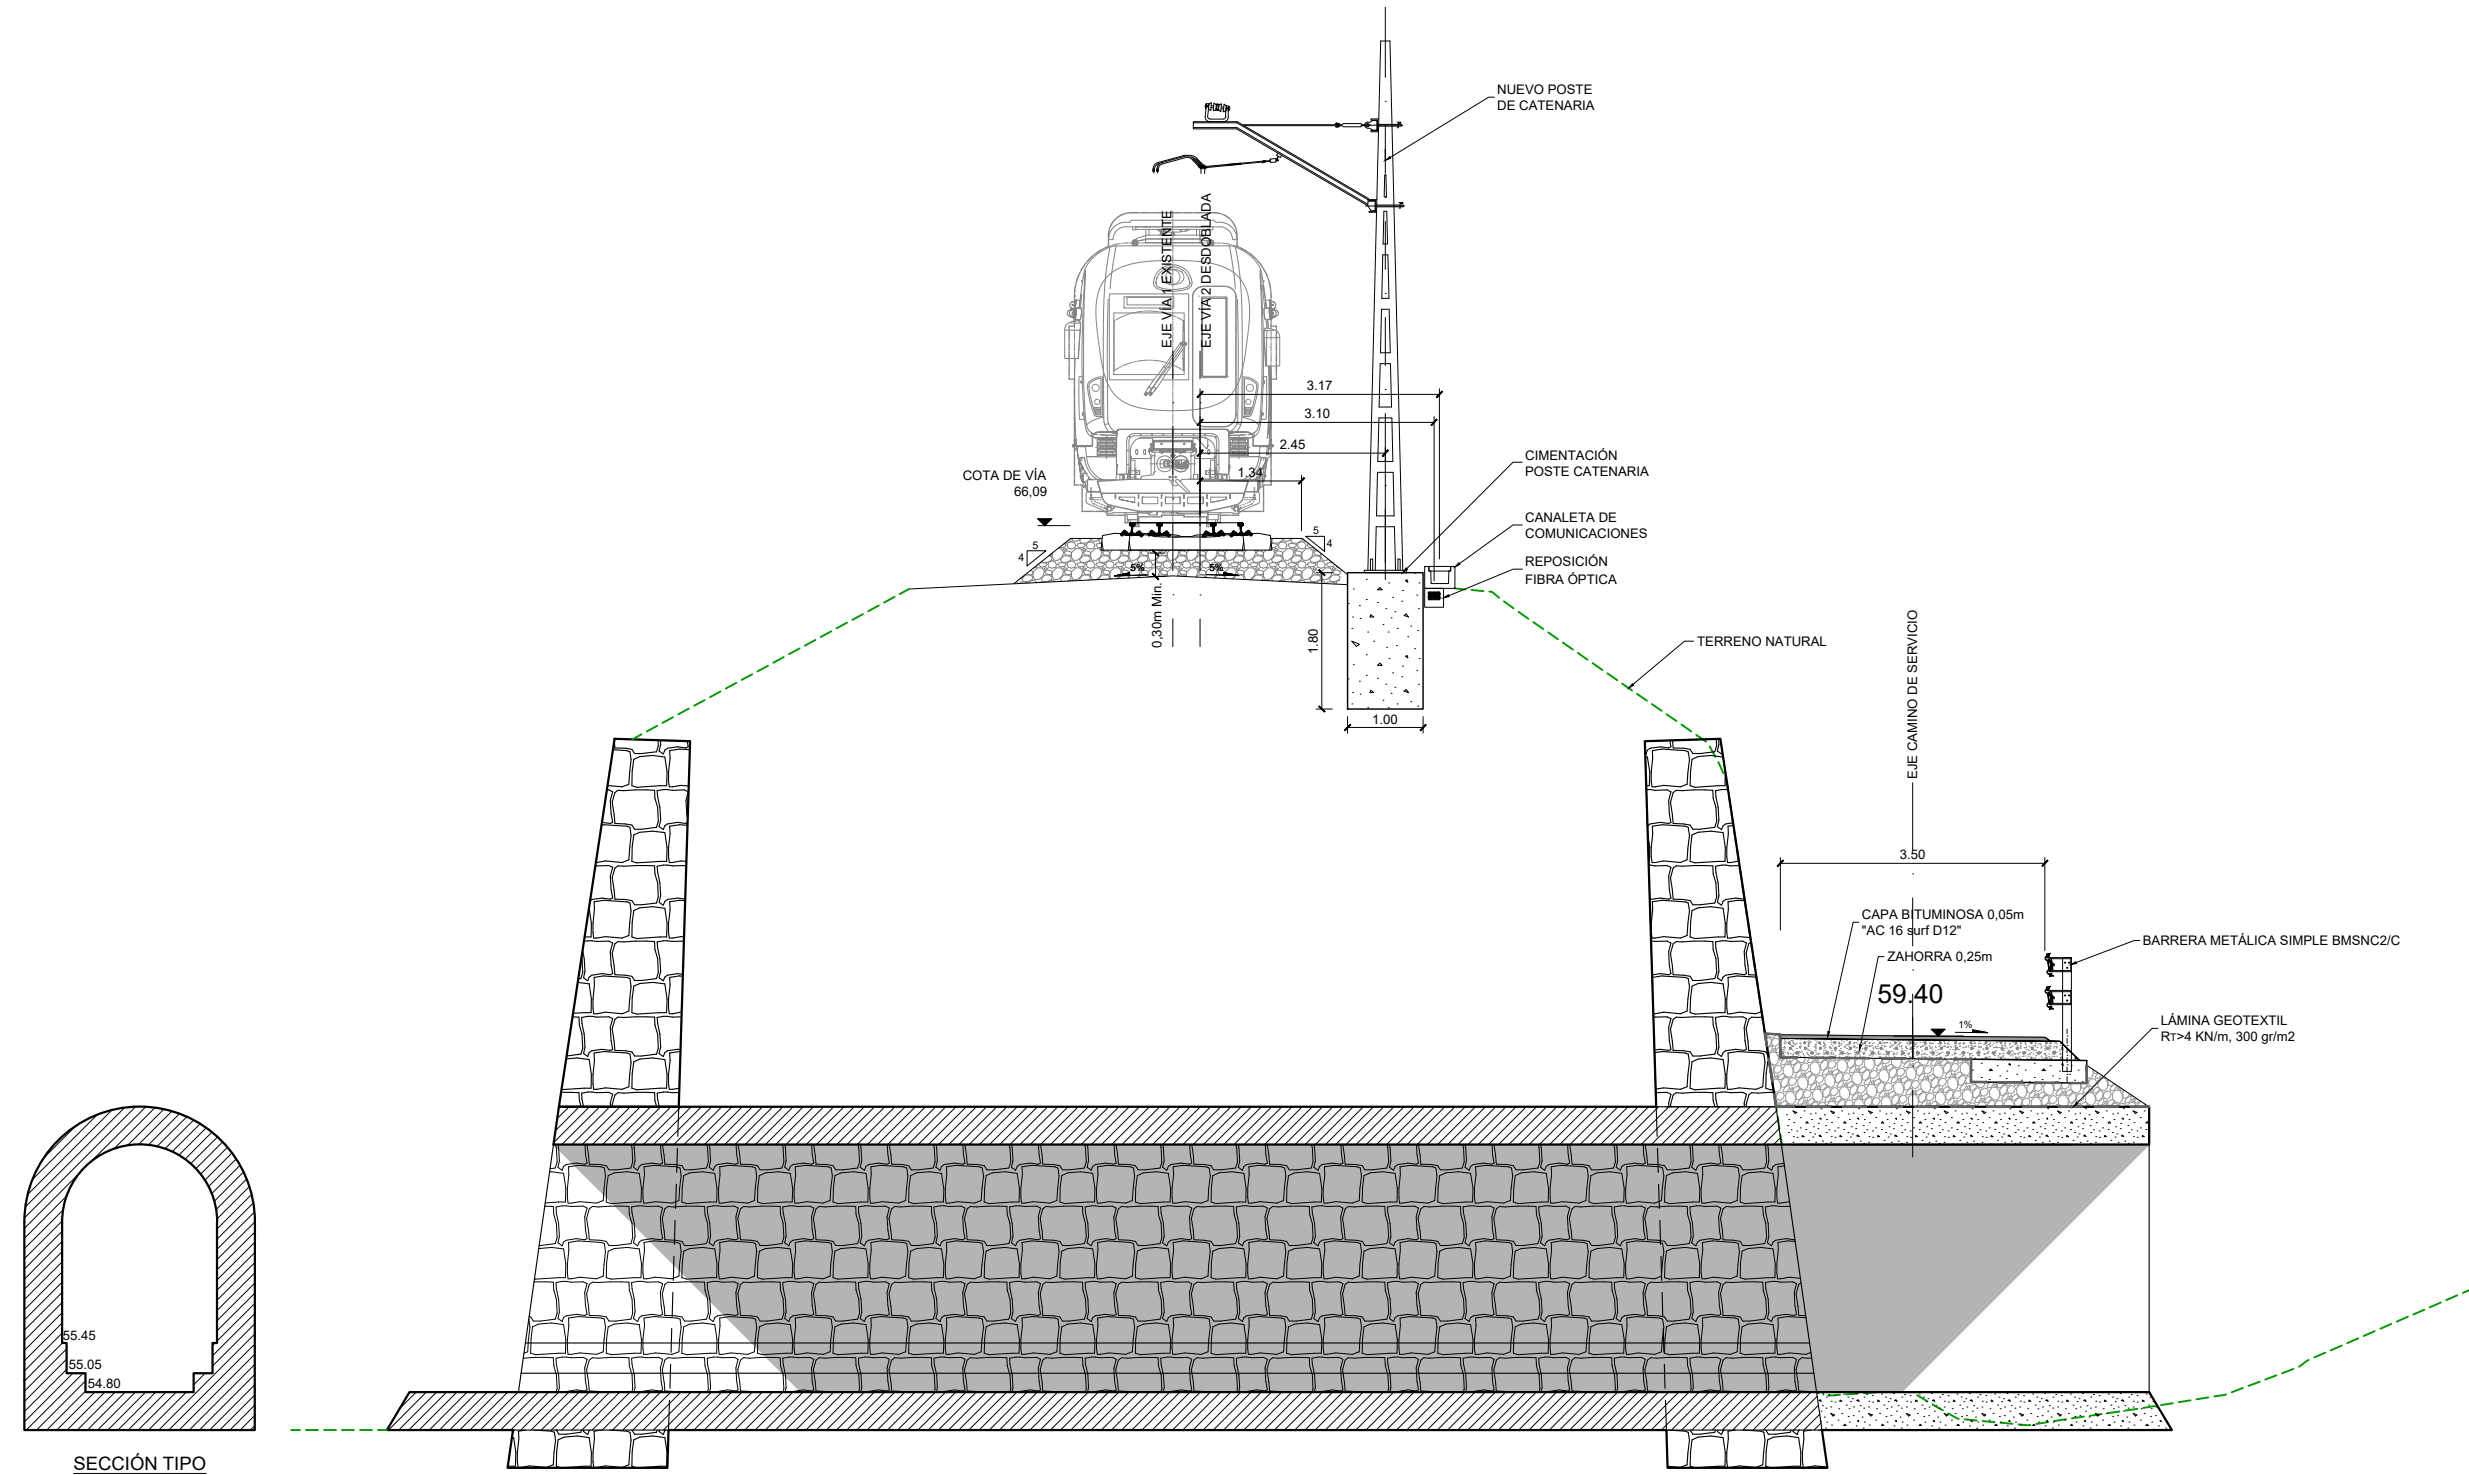

SECCIÓN TIPO  
PK 72+500 - PK 72+504. OBRA DE DRENAJE ODT-72+502

REV.	PRIMERA EMISIÓN	CLASE DE MODIFICACIÓN	FECHA	NOMBRE	COMP.	OBRA
A	PRIMERA EMISIÓN		Abr. 24	JMH	ETS	

BERRIKUSPENAK / REVISIONES	
AHOLKULARIA / CONSULTOR <b>TYPSA</b>	INGENIARI EGILEA INGENIERO AUTOR JESUS MUNGUIRA HERNANDO Ingeniero Caminos C.C. Y P.P. Col. N° 11.390
AHOLKULARIAREN ERREFERENTZIA REFERENCIA CONSULTOR	ERREFERENTZIA REFERENCIA
6-DD-24-028-A	

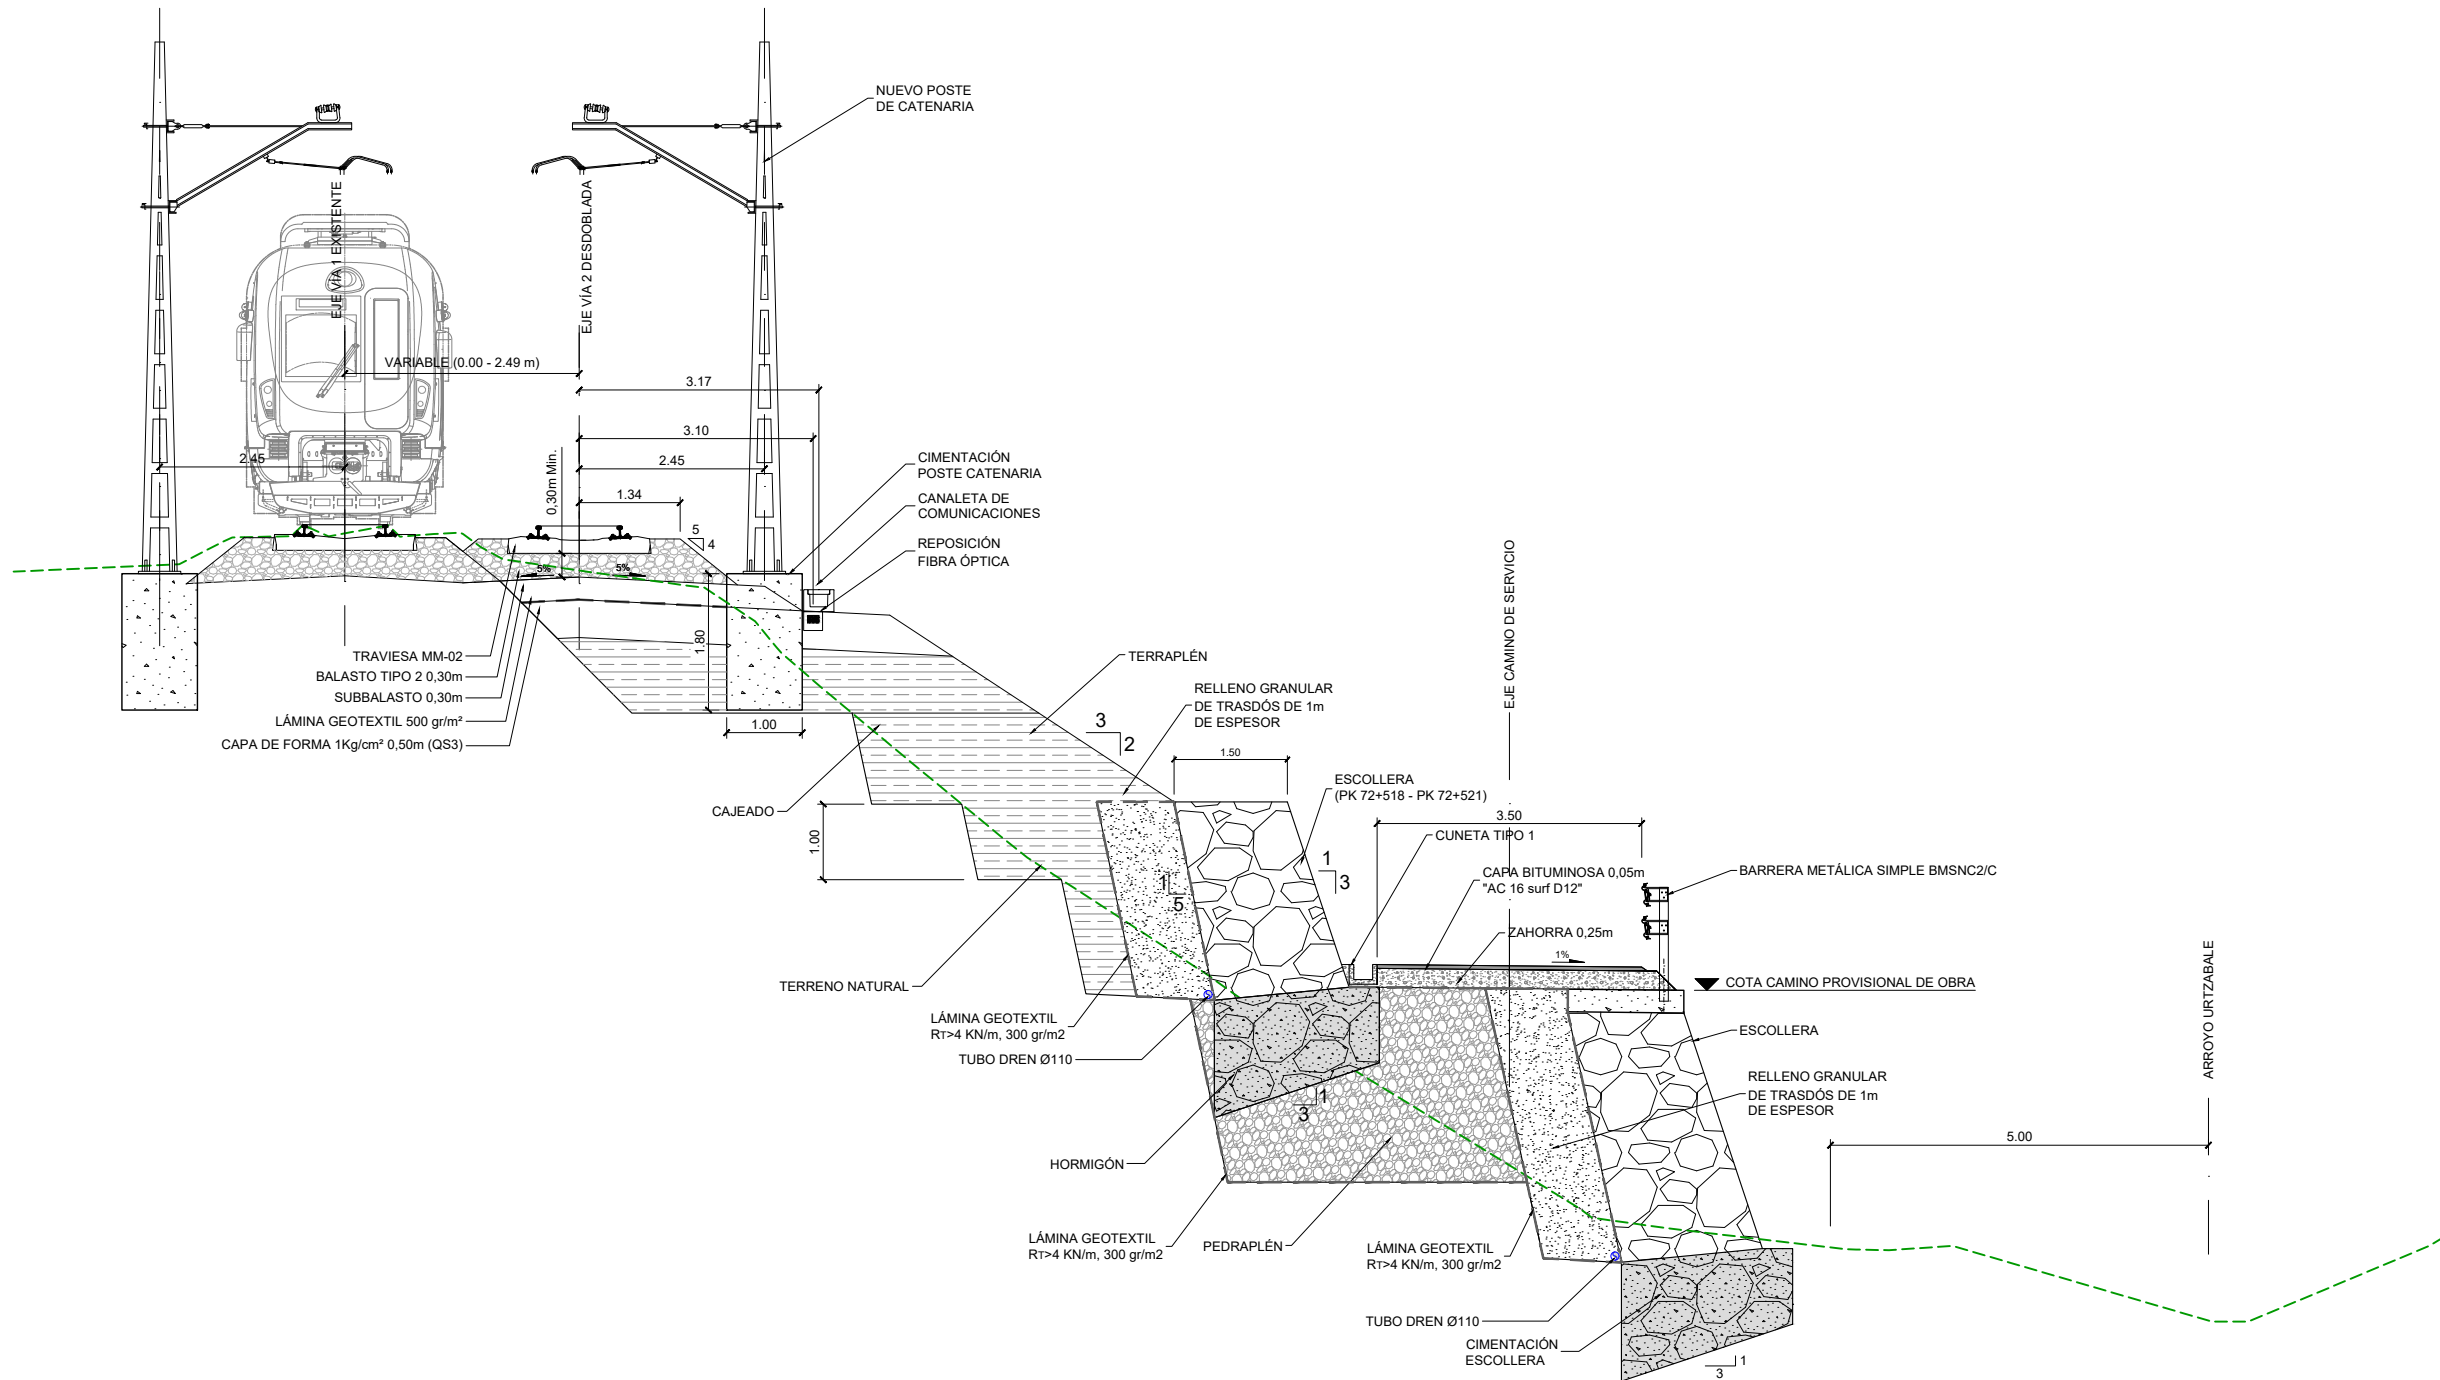

SECCIÓN TIPO  
PK 72+504 - PK 72+522

OHARRAK :  
NOTAS :


REV.	CLASE DE MODIFICACIÓN	FECHA	NOMBRE	COMP.	OBRA
A	PRIMERA EMISIÓN	Abr. 24	JMH	ETS	

BERRIKUSPENAK / REVISIONES

AHOLKULARIA / CONSULTOR	INGENIARI EGILEA INGENIERO AUTOR
	JESUS MUNGUIRA HERNANDO Ingeniero Caminos C.C. Y P.P. Col. Nº 11.390

AHOLKULARIAREN ERREFERENTZIA REFERENCIA CONSULTOR	ERREFERENTZIA REFERENCIA
	6-DD-24-029-A

OHARRAK :  
NOTAS :

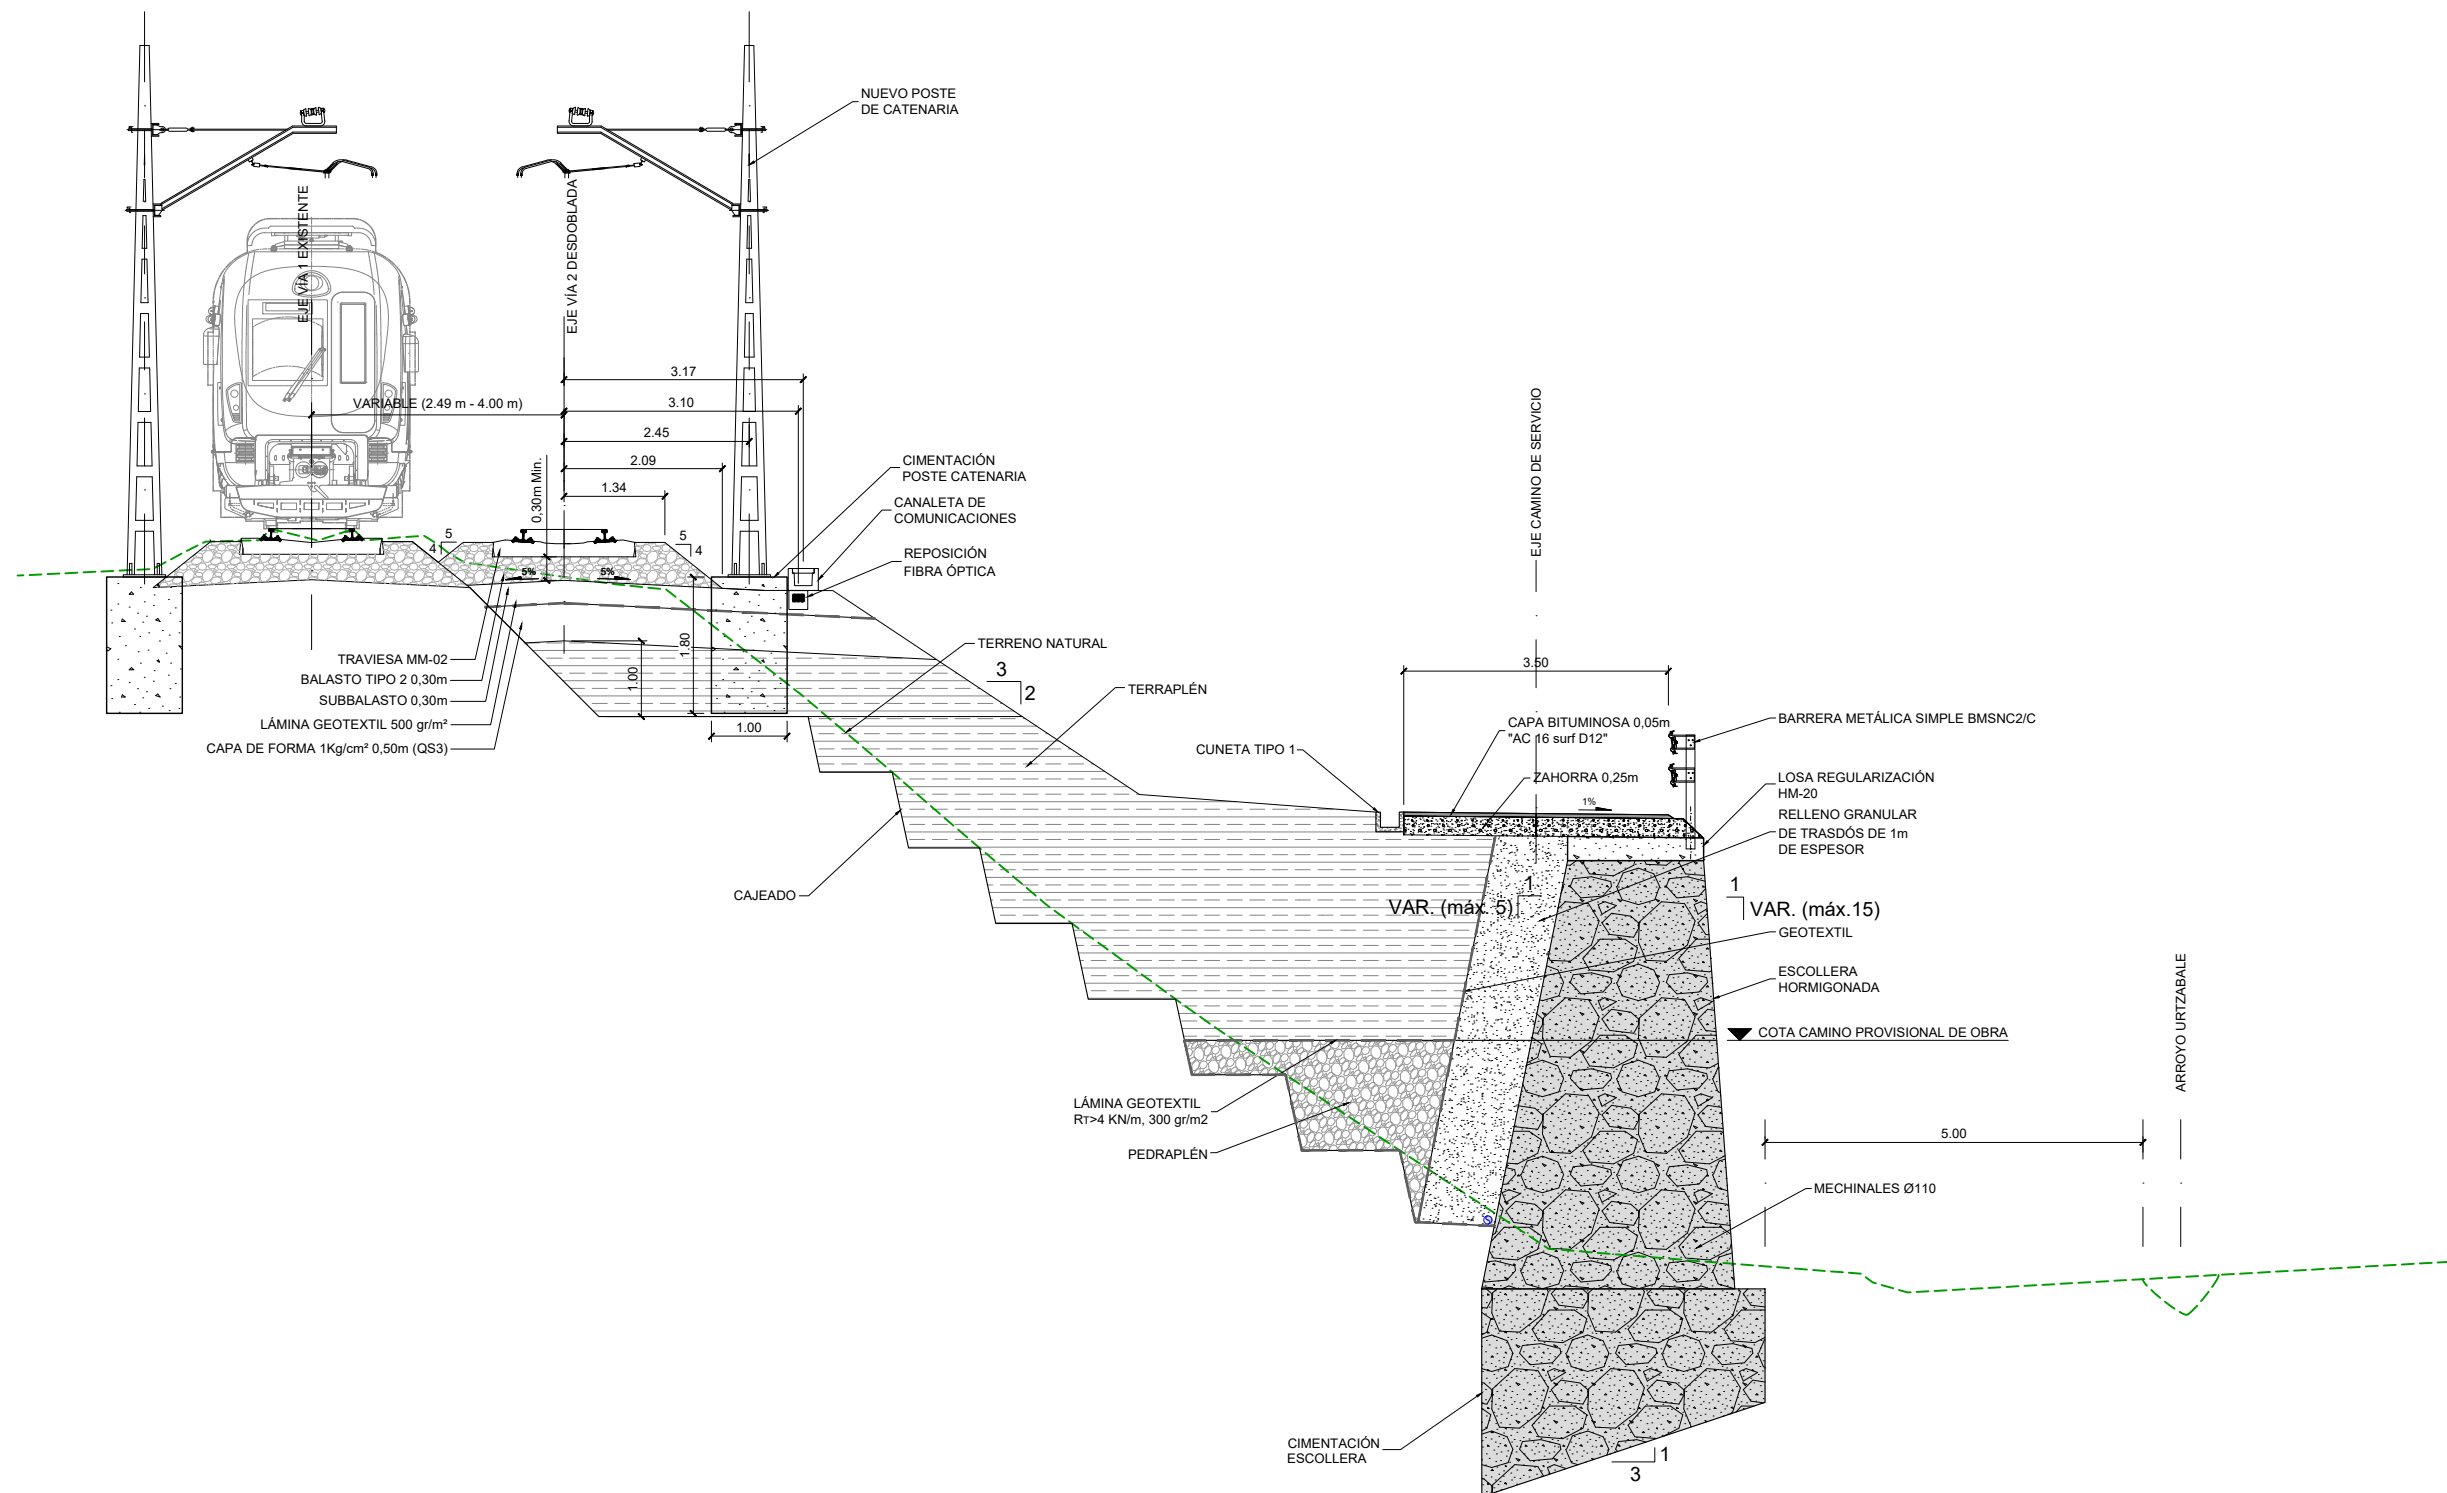


SECCIÓN TIPO  
PK 72+522 - PK 72+547

REV.	CLASE DE MODIFICACIÓN	FECHA	NOMBRE	COMP.	OBRA
A	PRIMERA EMISIÓN	Abr. 24	JMH	ETS	

AHOLKULARIA / CONSULTOR		INGENIARI EGILEA INGENIERO AUTOR	
AHOLKULARIAREN ERREFERENTZIA REFERENCIA CONSULTOR		ERREFERENTZIA REFERENCIA	
6-DD-24-030-A			

OHARRAK :  
NOTAS :

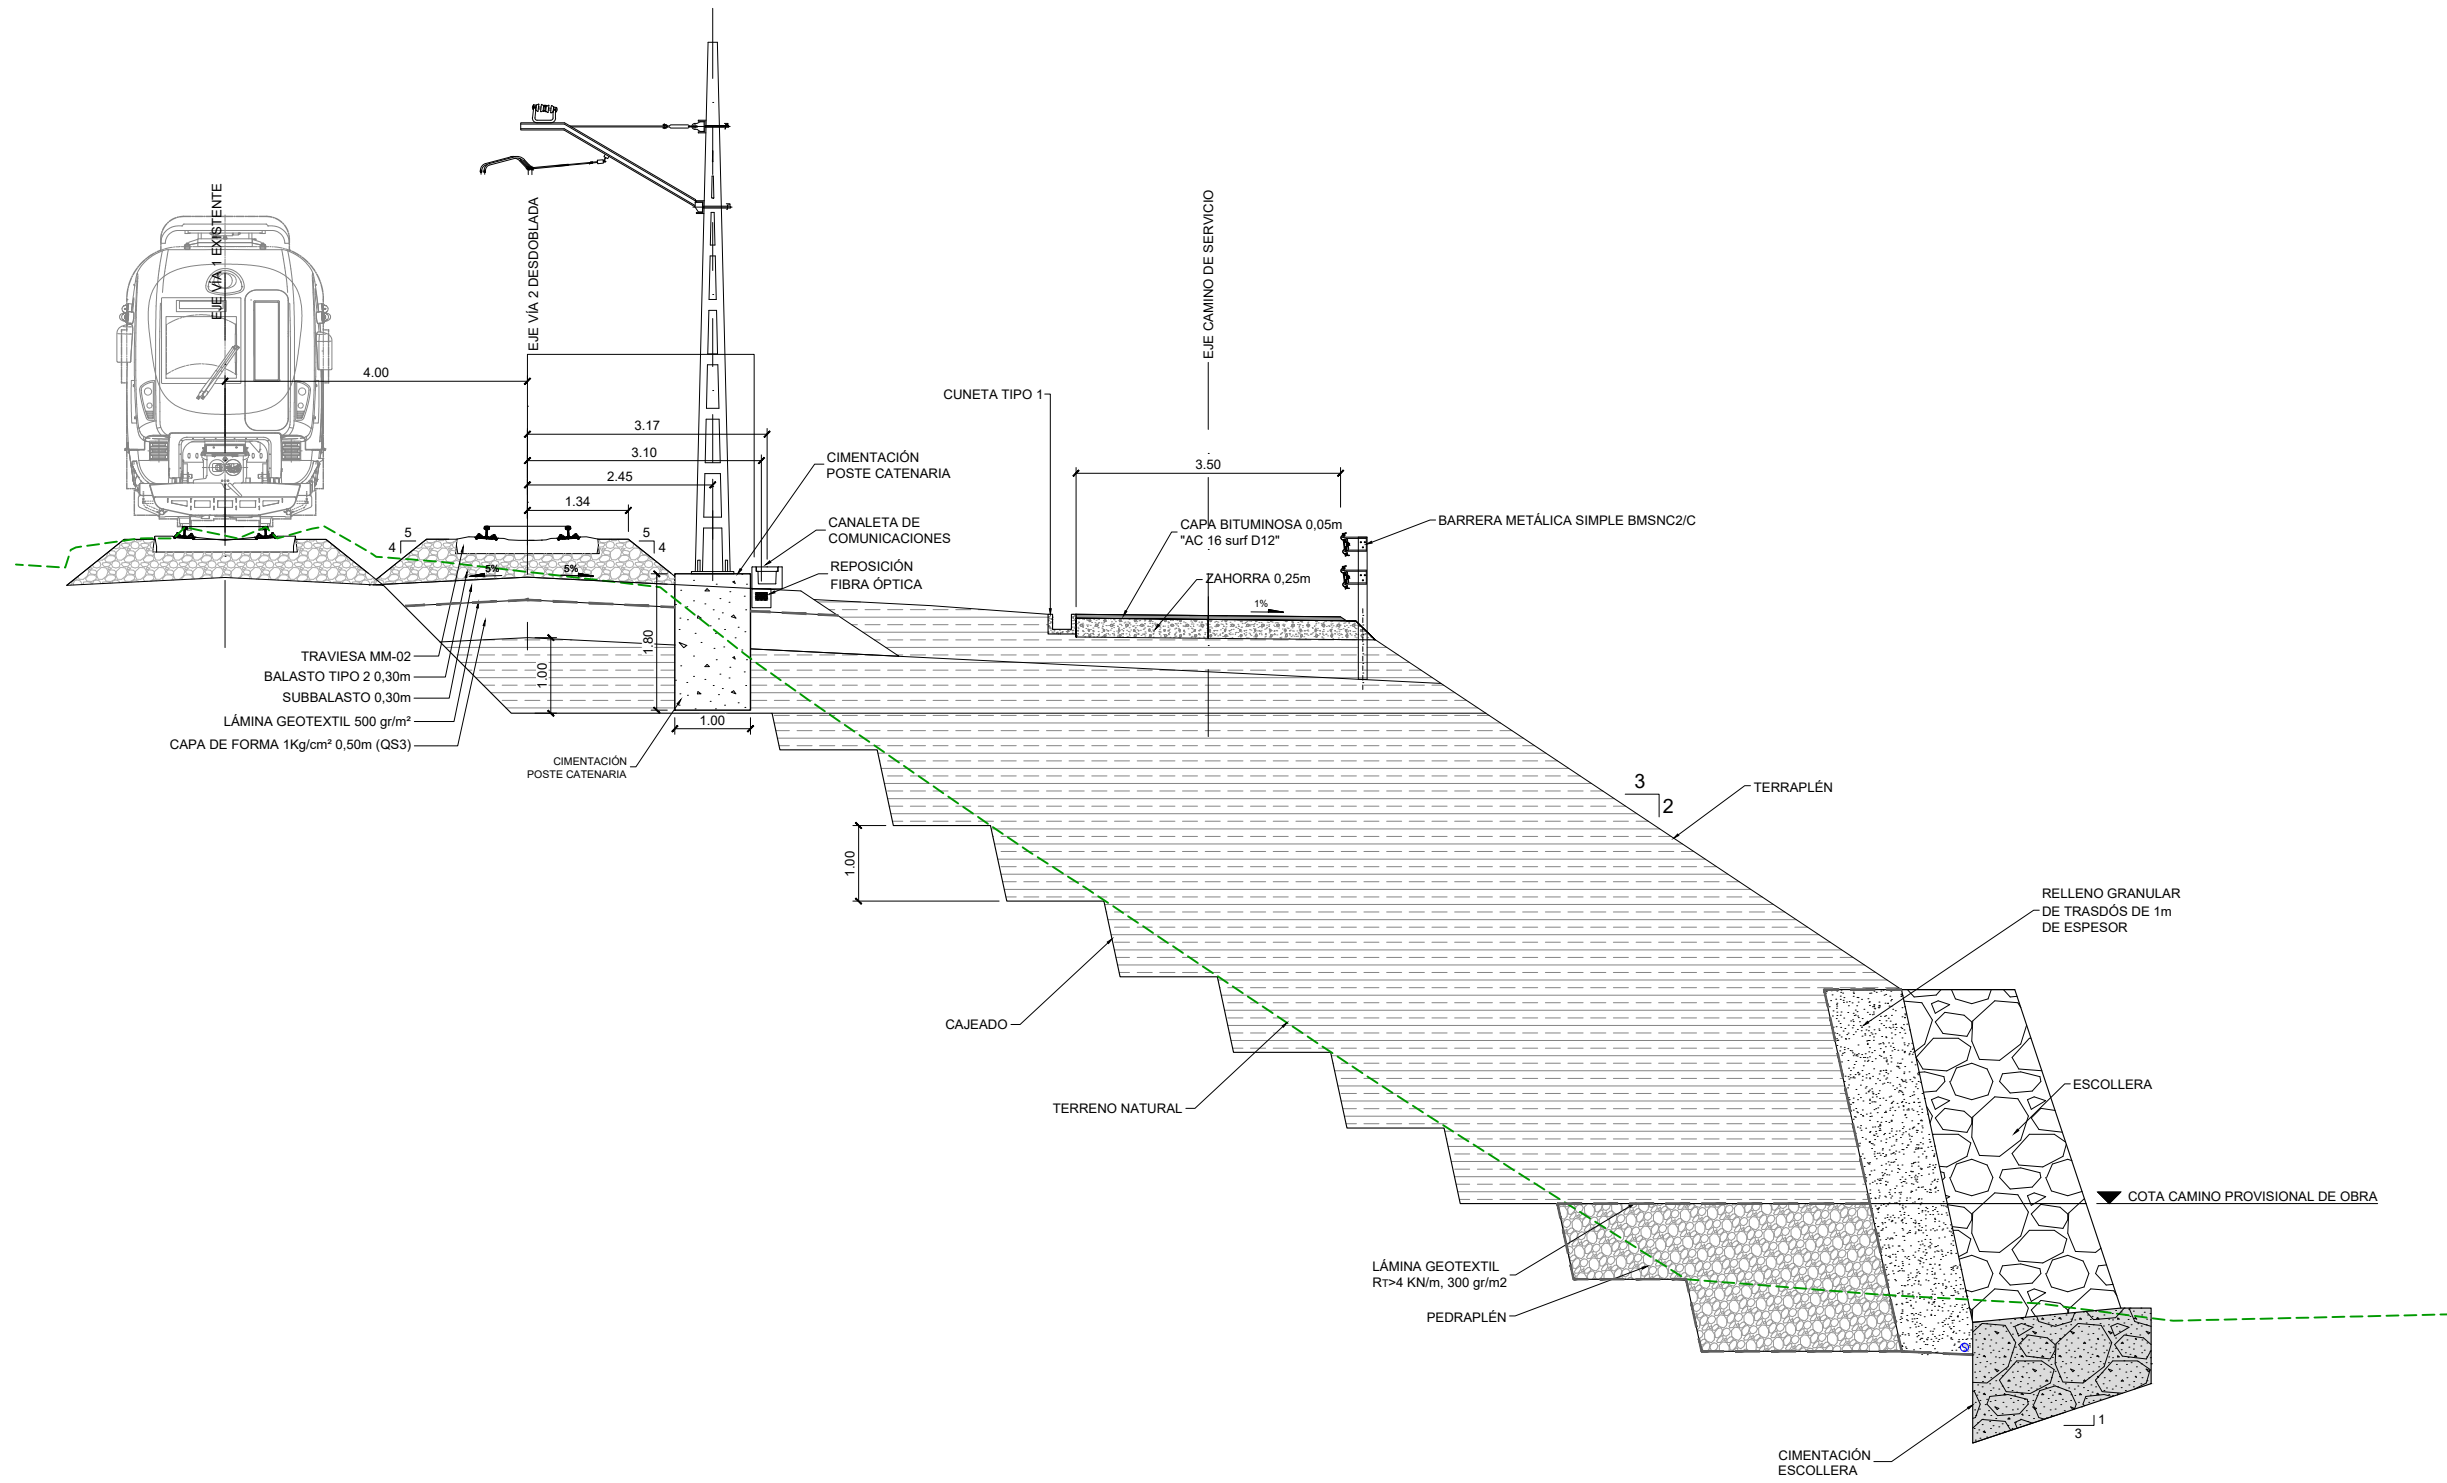

SECCIÓN TIPO  
PK 72+547 - PK 72+575


REV.	CLASE DE MODIFICACIÓN	FECHA	NOMBRE	COMP.	OBRA
A	PRIMERA EMISIÓN	Abr. 24	JMH	ETS	

BERRIKUSPENAK / REVISIONES

AHOLKULARIA / CONSULTOR <b>TYPSA</b>	INGENIARI EGILEA INGENIERO AUTOR JESUS MUNGUIRA HERNANDO Ingeniero Caminos C.C. Y P.P. Col. Nº 11.390
---	--

AHOLKULARIAREN ERREFERENTZIA REFERENCIA CONSULTOR	ERREFERENTZIA REFERENCIA
	6-DD-24-031-A



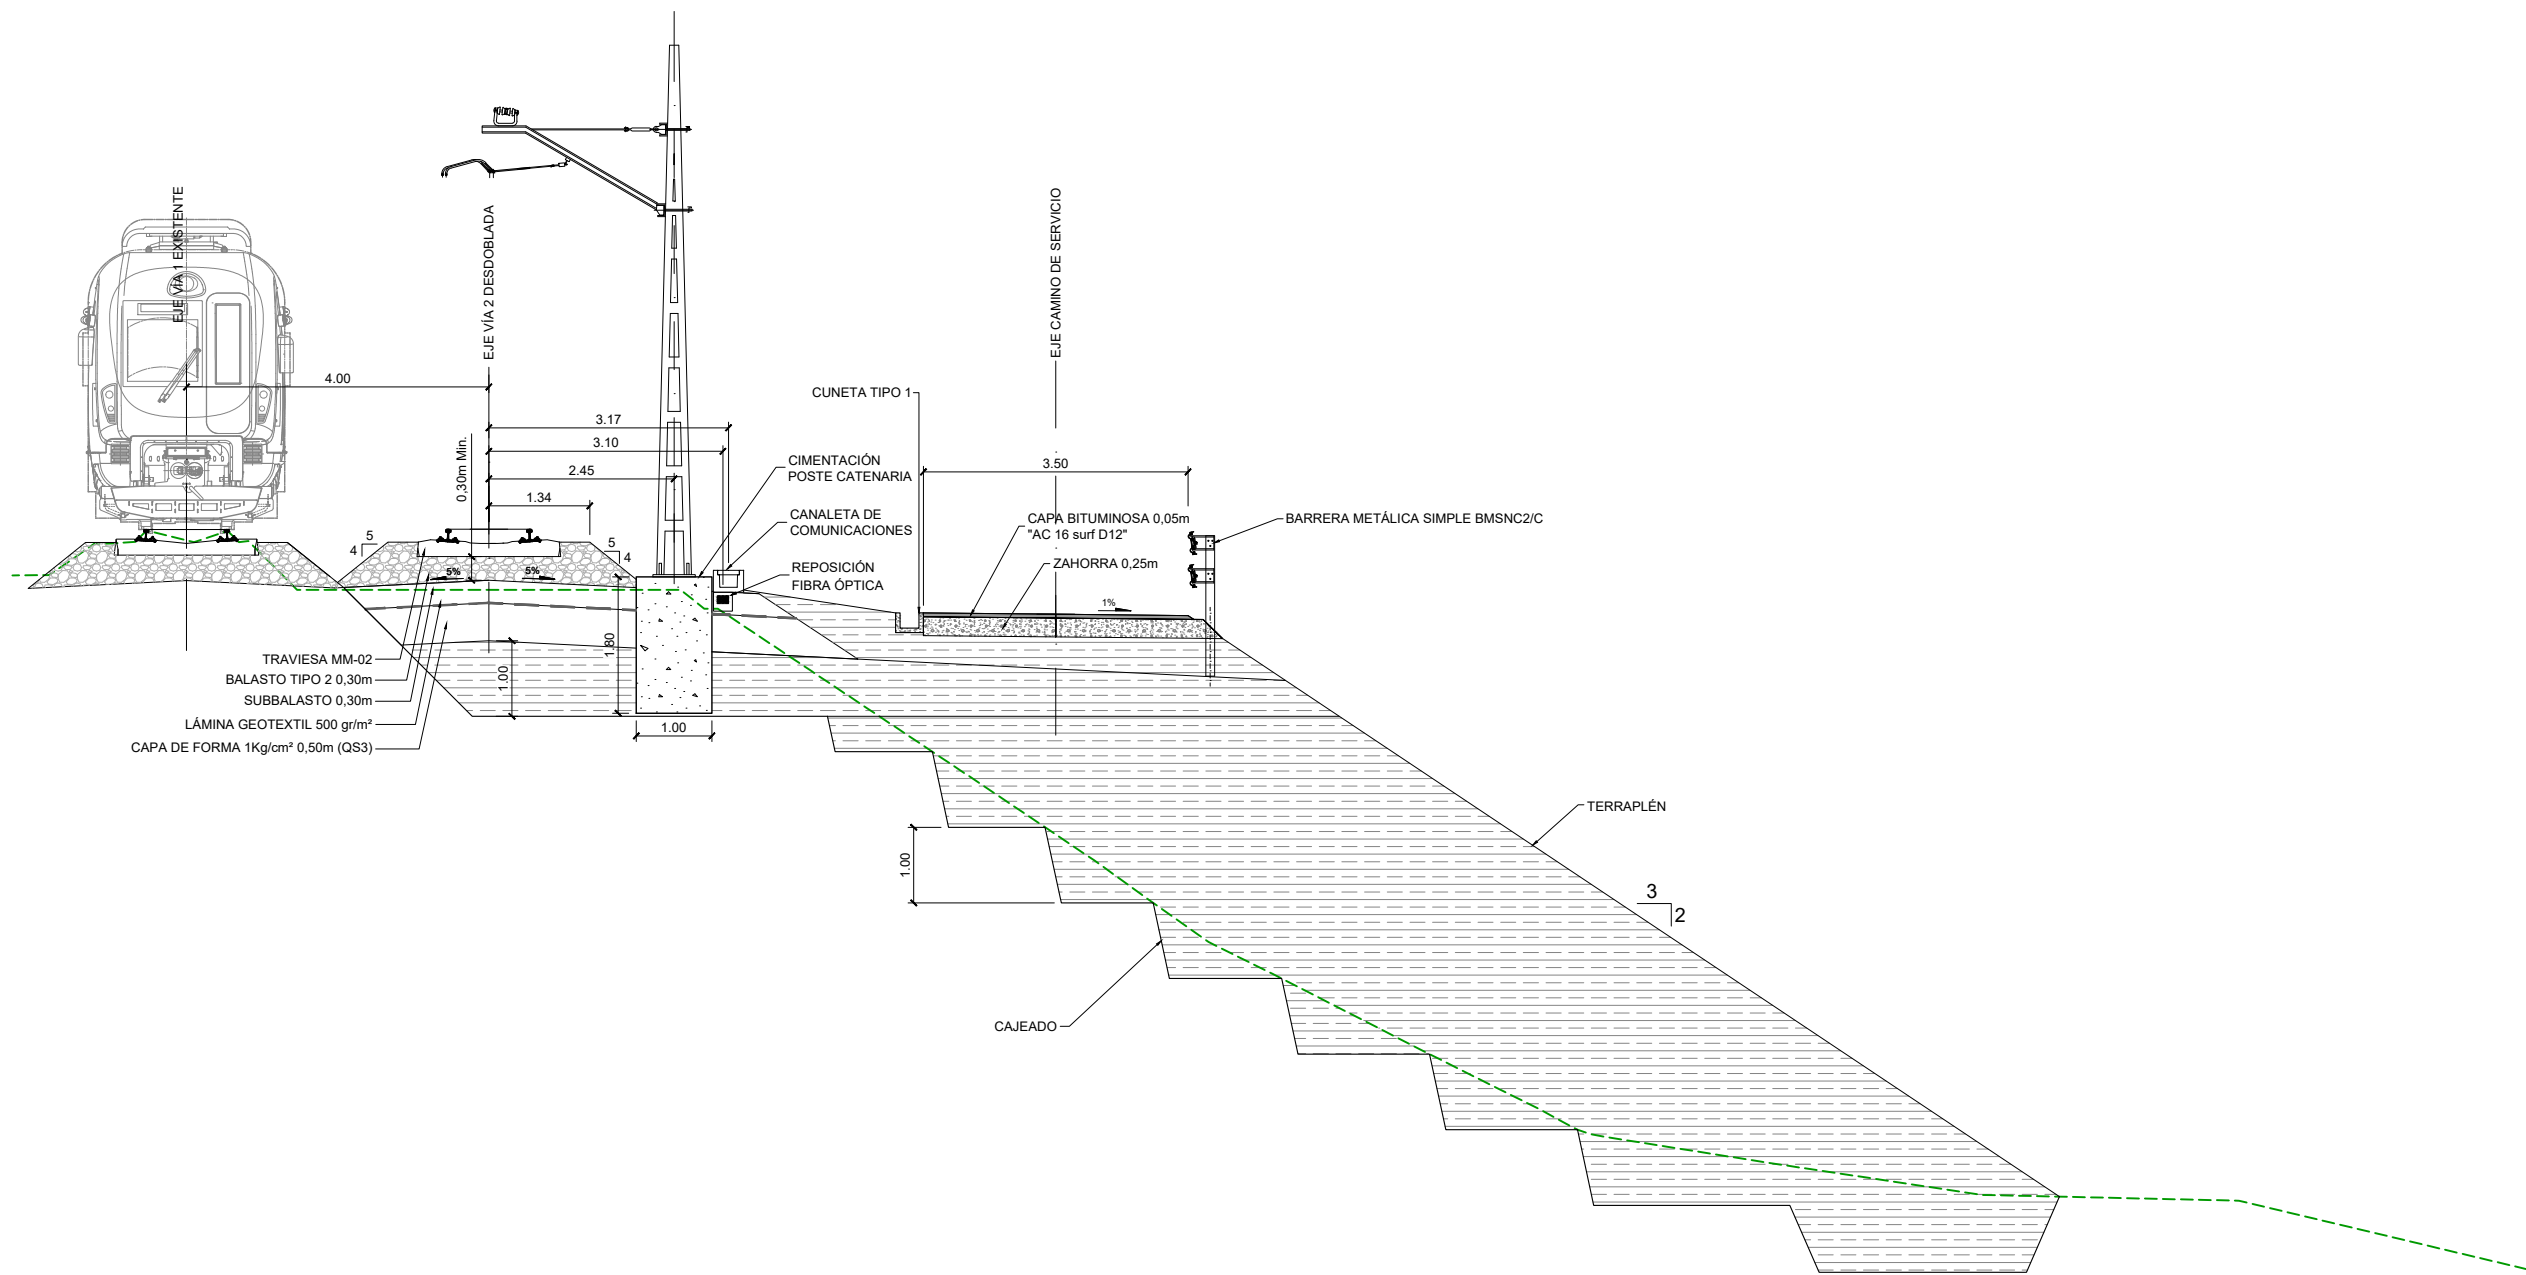

SECCIÓN TIPO  
PK 72+575 - PK 72+619


OHARRAK :  
NOTAS :

REV.	CLASE DE MODIFICACIÓN	FECHA	NOMBRE	COMP.	OBRA
A	PRIMERA EMISIÓN	Abr. 24	JMH	ETS	


BERRIKUSPENAK / REVISIONES

AHOLKULARIA / CONSULTOR <b>TYPSA</b>	INGENIARI EGILEA INGENIERO AUTOR JESUS MUNGUIRA HERNANDO <small>Ingeniero Caminos C.C. Y P.P. Col. Nº 11.390</small>
AHOLKULARIAREN ERREFERENTZIA REFERENCIA CONSULTOR	ERREFERENTZIA REFERENCIA 6-DD-24-032-A


OHARRAK :  
NOTAS :

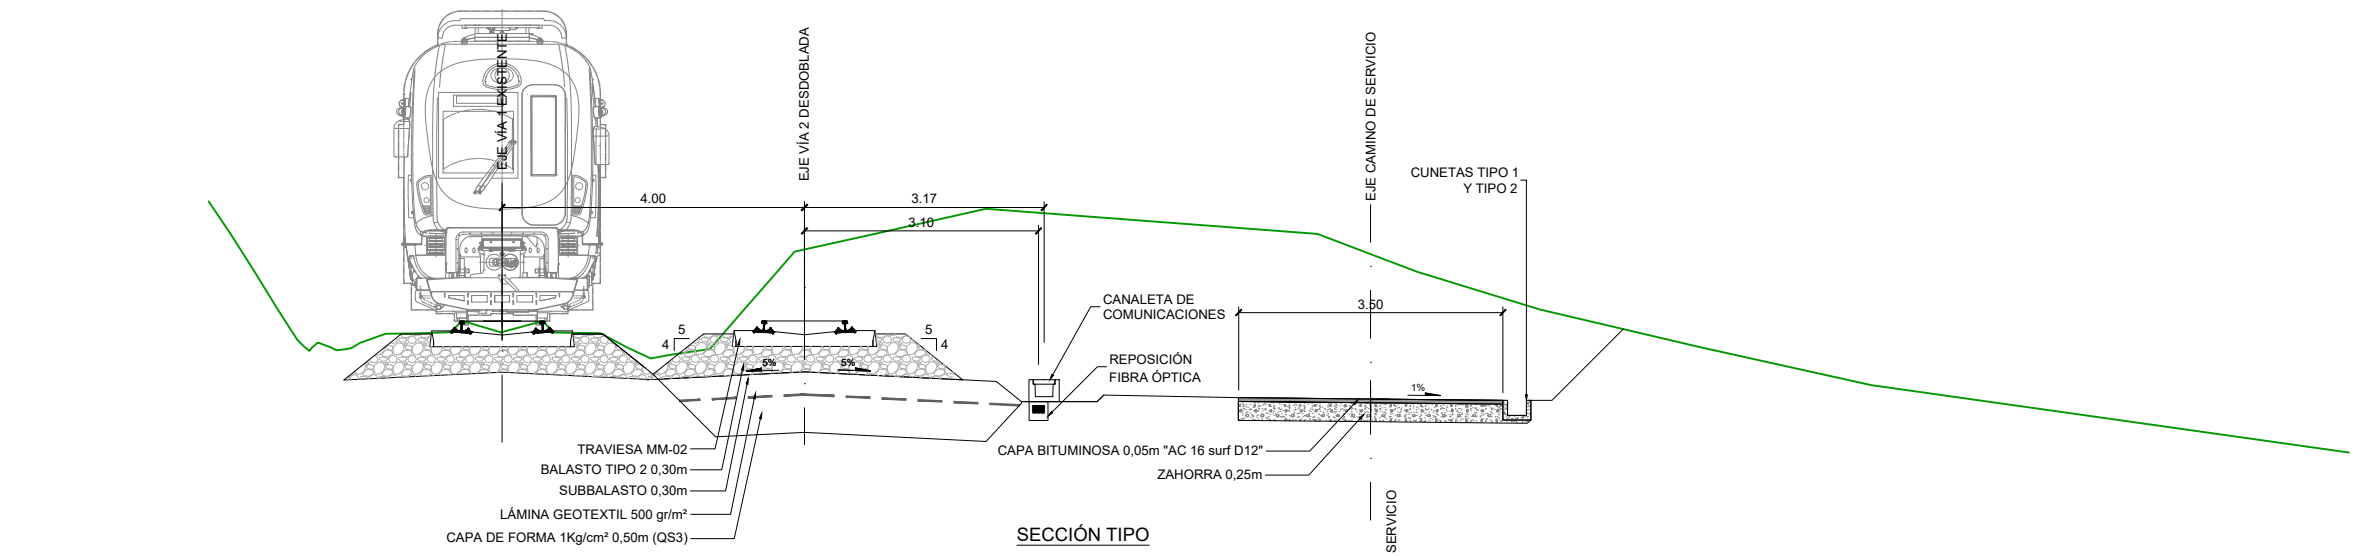

SECCIÓN TIPO  
DE PK 72+619 A PK 72+770

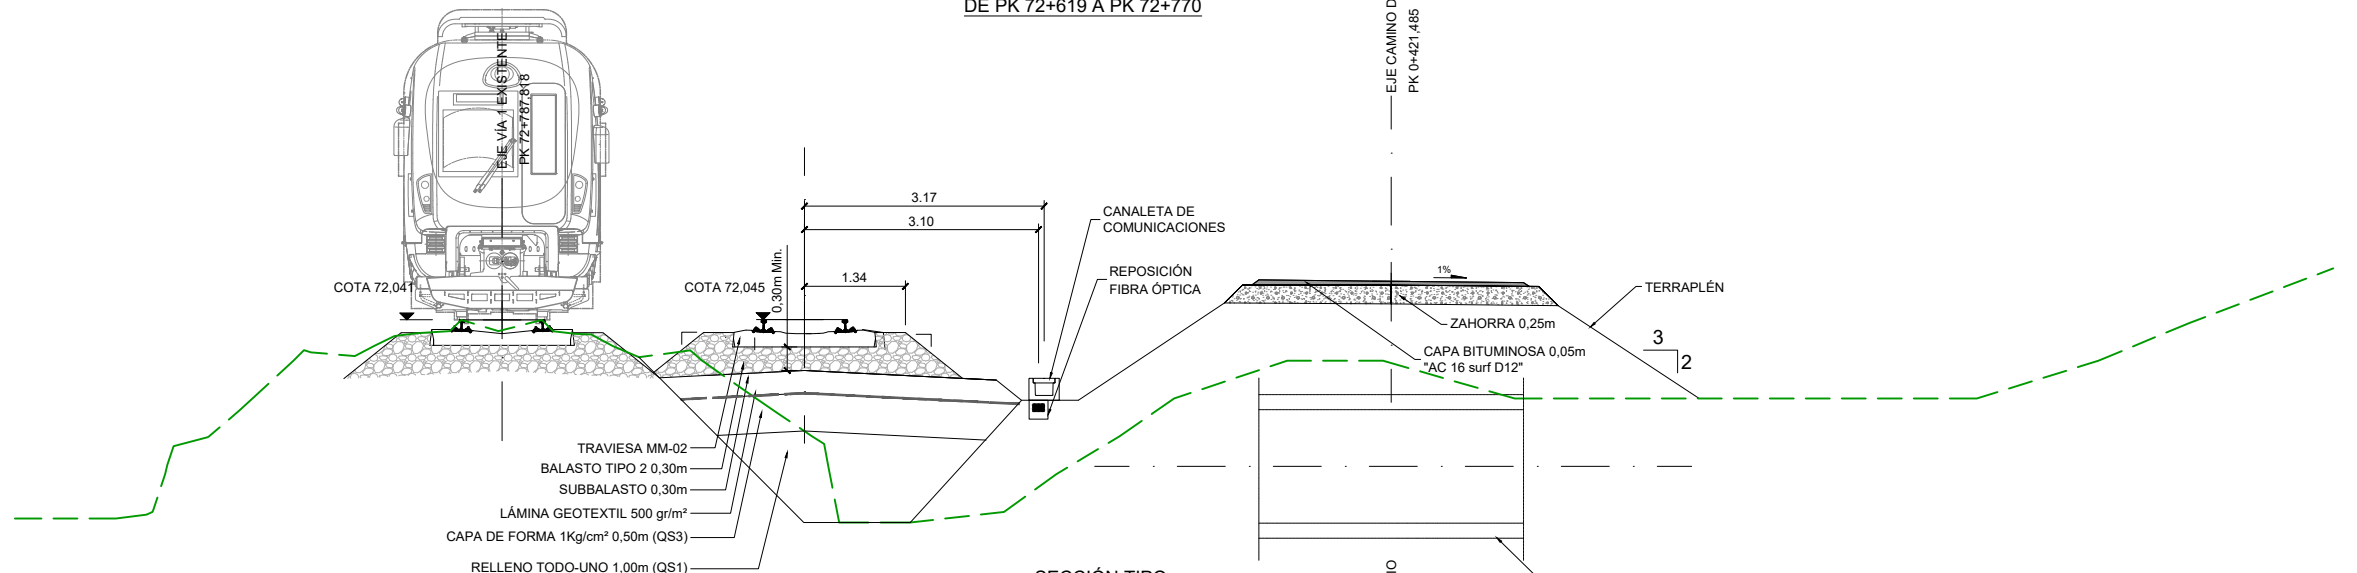

SECCIÓN TIPO  
DE PK 72+770 A PK 72+806

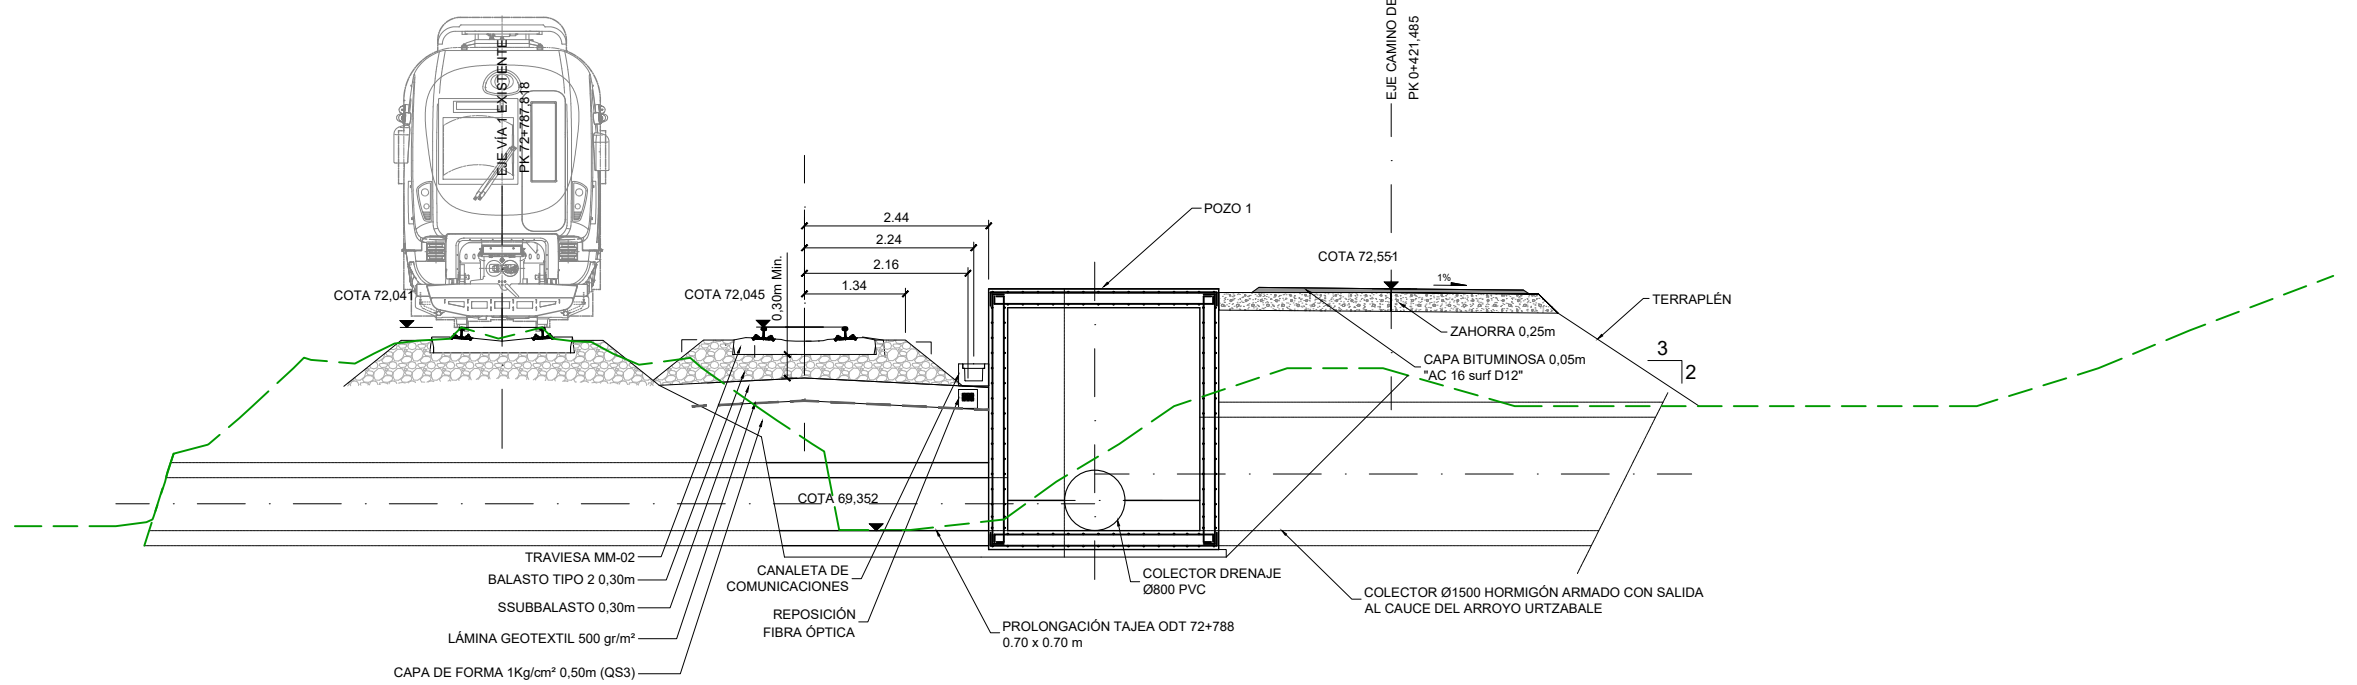

SECCIÓN TRANSVERSAL POR TAJEA O.D.T 72+788

A	PRIMERA EMISIÓN	Abr. 24	JMH	ETS
REV.	CLASE DE MODIFICACIÓN	FECHA	NOMBRE	COMP. OBRA

BERRIKUSPENAK / REVISIONES


AHOLKULARIA / CONSULTOR	INGENIARI EGILEA INGENIERO AUTOR
	JESUS MUNGUIRA HERNANDEZ Ingeniero Caminos C.C. Y P.P. Col. Nº 11.390

AHOLKULARIAREN ERREFERENTZIA REFERENCIA CONSULTOR	ERREFERENTZIA REFERENCIA
--	-----------------------------

6-DD-24-033-A




OHARRAK :  
NOTAS :

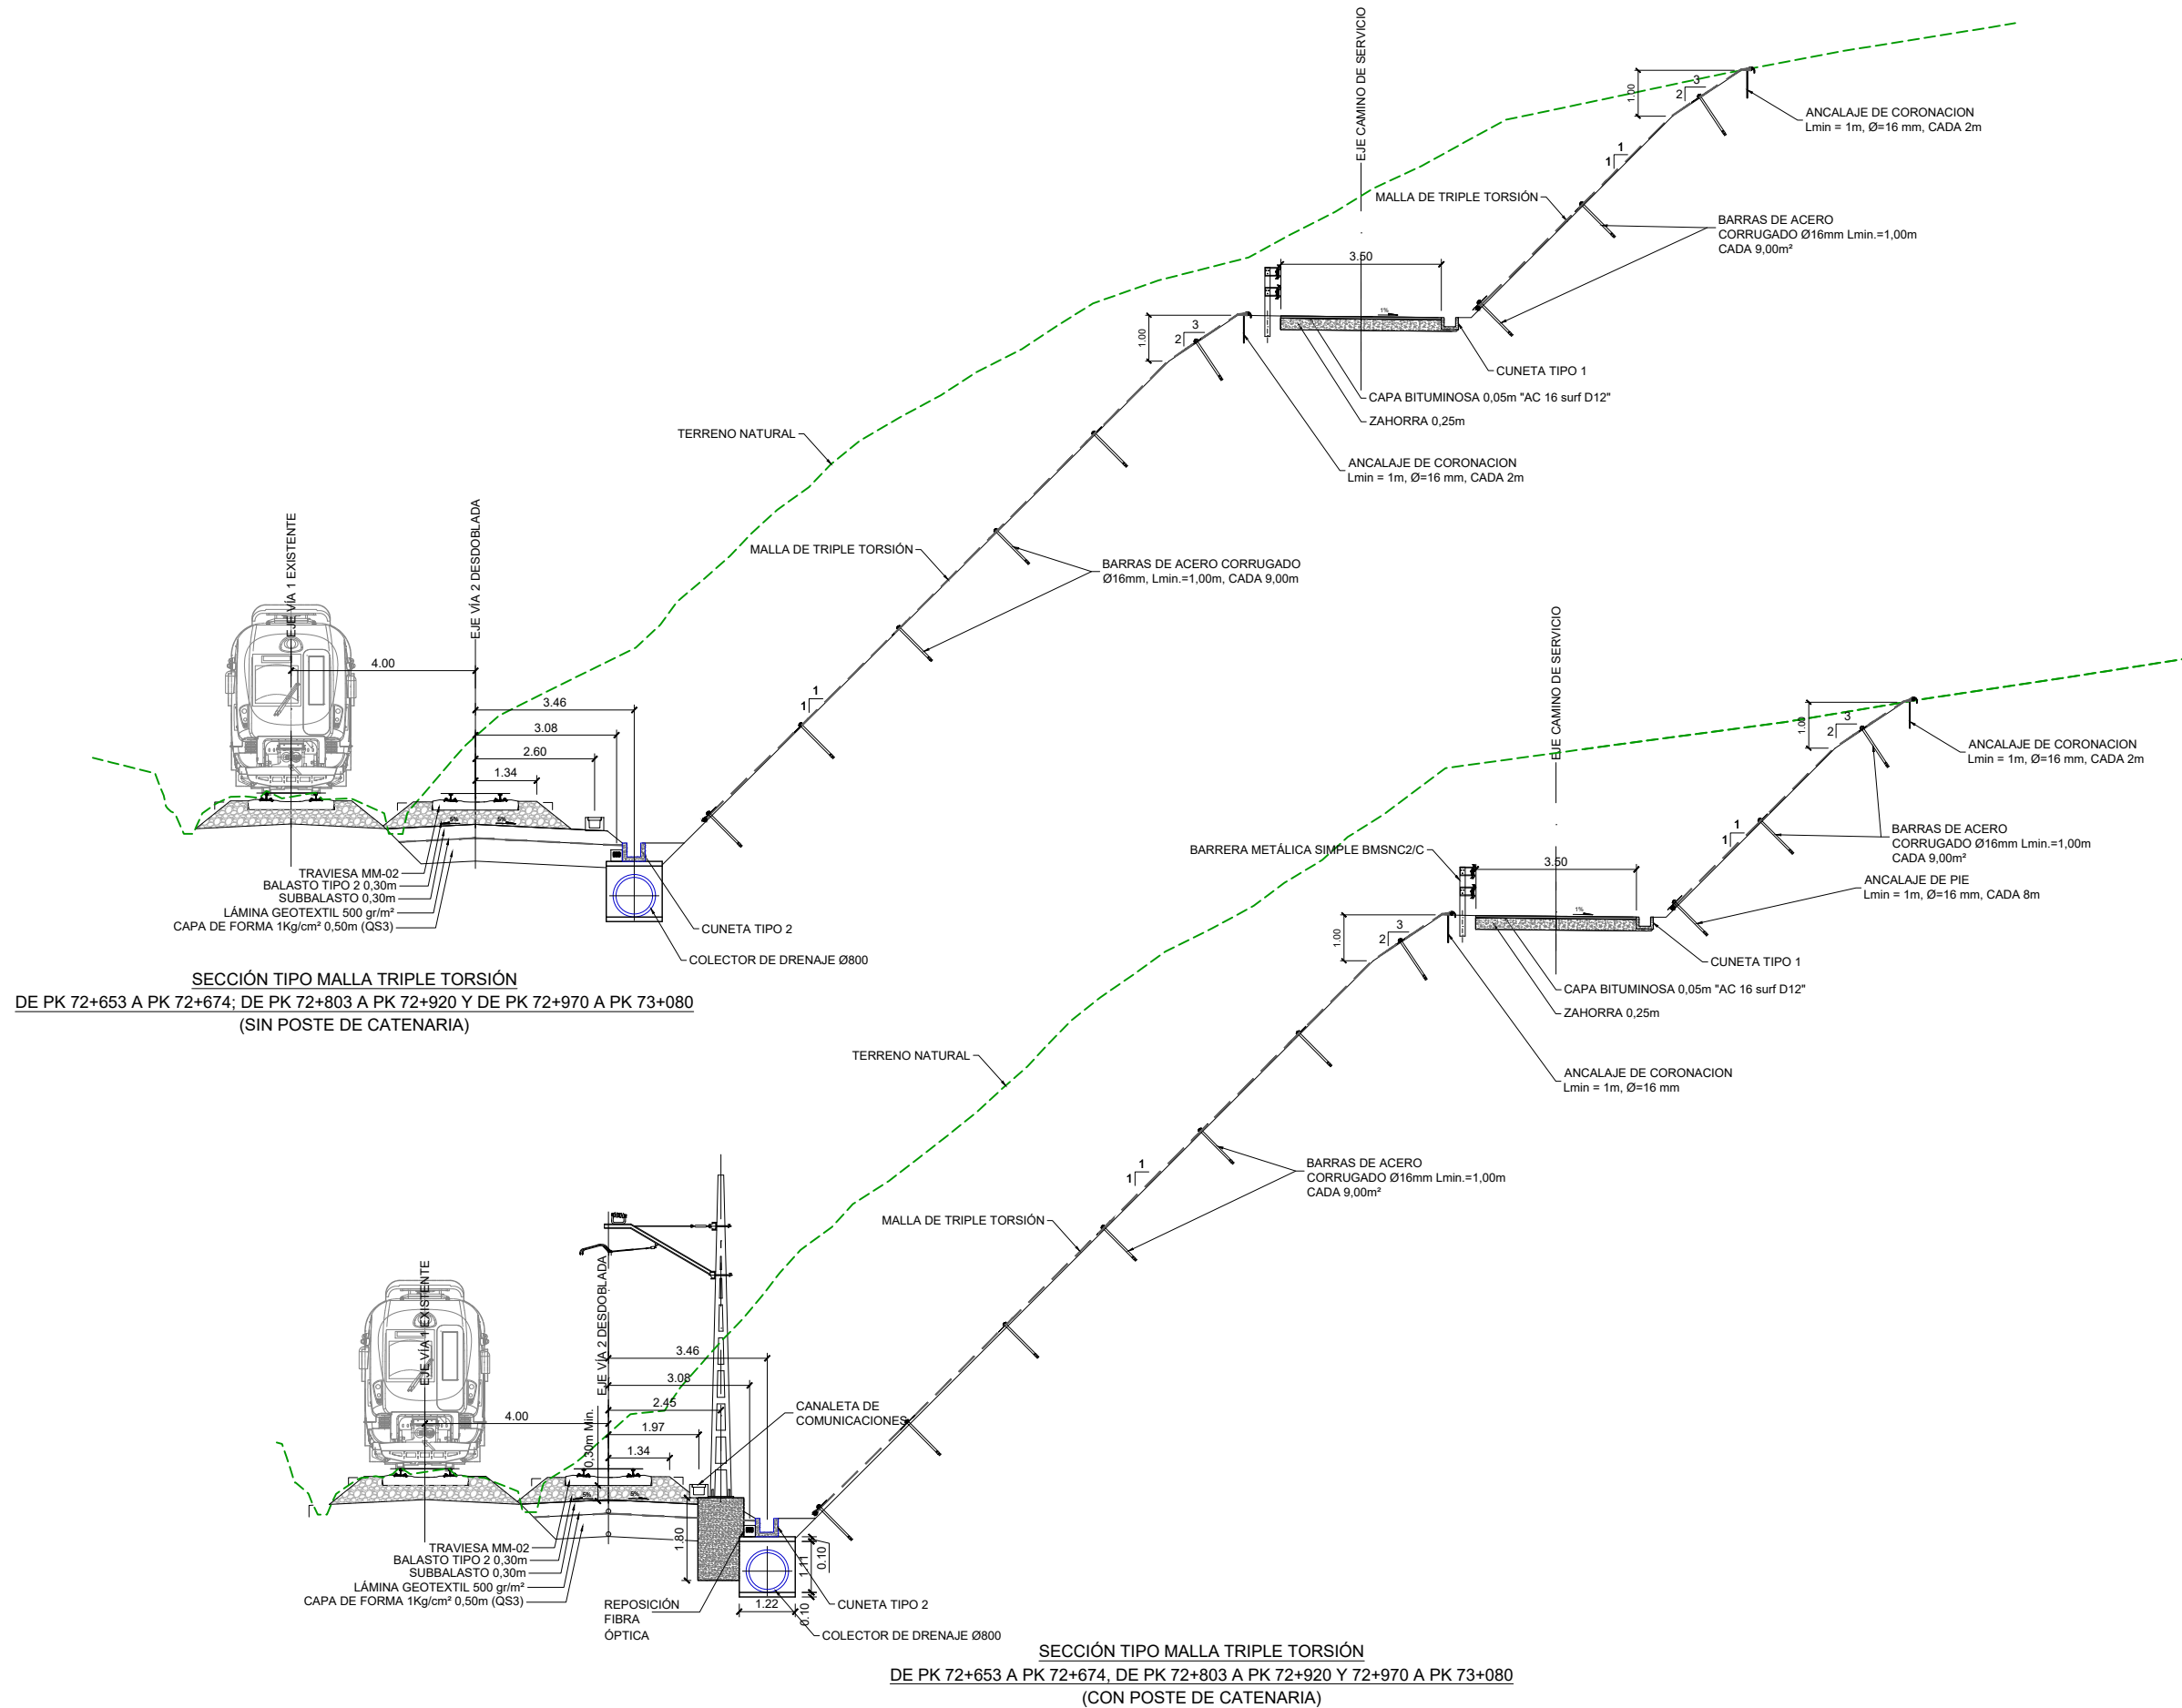

REV.	PRIMERA EMISIÓN	FECHA	ABR. 24	NOMBRE	JMH	COMP.	ETS
BERRIKUSPENAK / REVISIONES							
AHOLKULARIA / CONSULTOR				INGENIARI EGILEA INGENIERO AUTOR			
AHOLKULARIAREN ERREFERENTZIA REFERENCIA CONSULTOR				ERREFERENTZIA REFERENCIA			
6-DD-24-034-A							

OHARRAK :  
NOTAS :

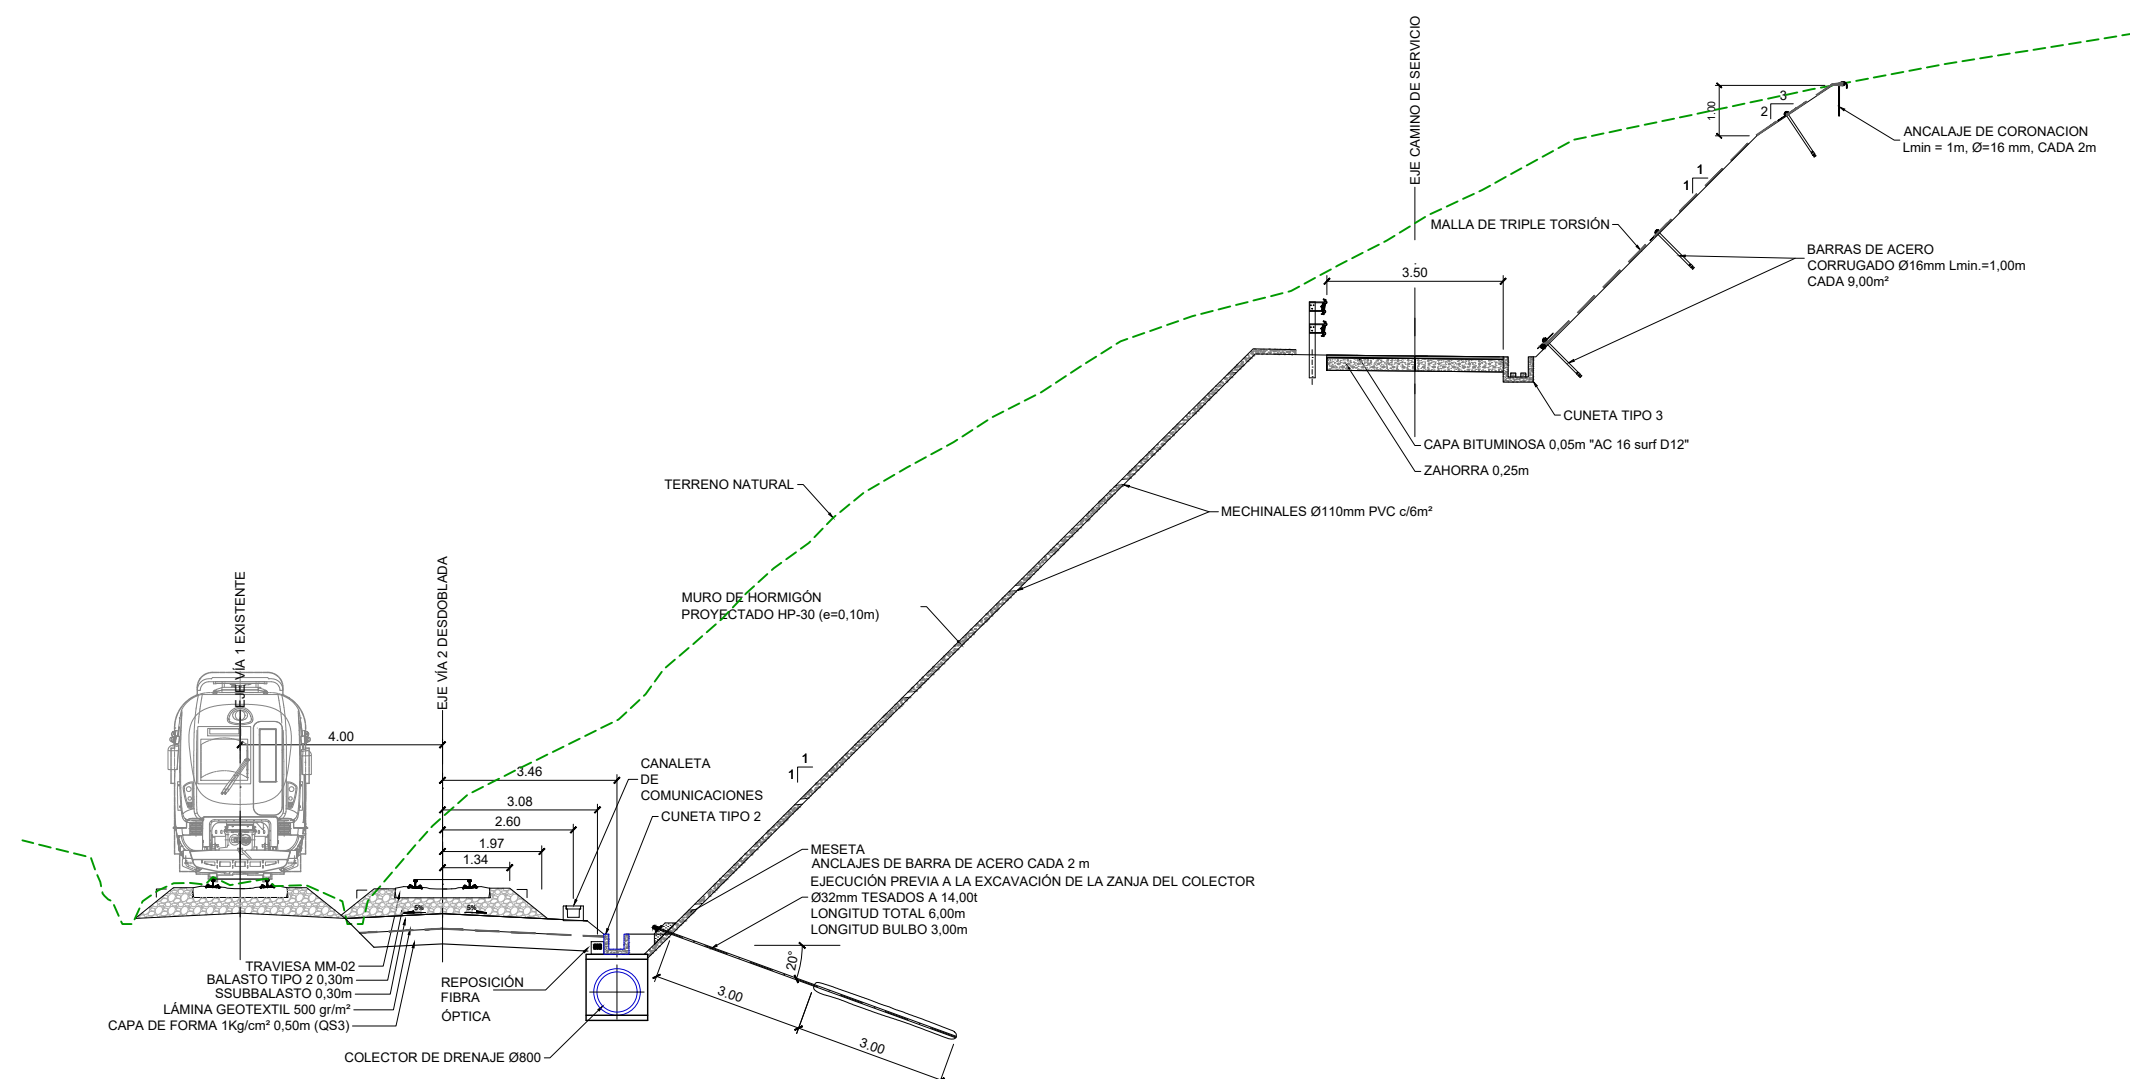


SECCIÓN TIPO  
MURO DE HORMIGÓN PROYECTADO  
DE PK 72+920 A PK 72+970

REV.	CLASE DE MODIFICACIÓN	FECHA	NOMBRE	COMP.	OBRA
A	PRIMERA EMISIÓN	Abr. 24	JMH	ETS	


BERRIKUSPENAK / REVISIONES

AHOLKULARIA / CONSULTOR	INGENIARI EGILEA INGENIERO AUTOR
	 JESUS MUNGUIRA HERNANDEZ Ingeniero Caminos C.C. Y P.P. Col. Nº 11.390

AHOLKULARIAREN ERREFERENTZIA REFERENCIA CONSULTOR	ERREFERENTZIA REFERENCIA
	6-DD-24-035-A

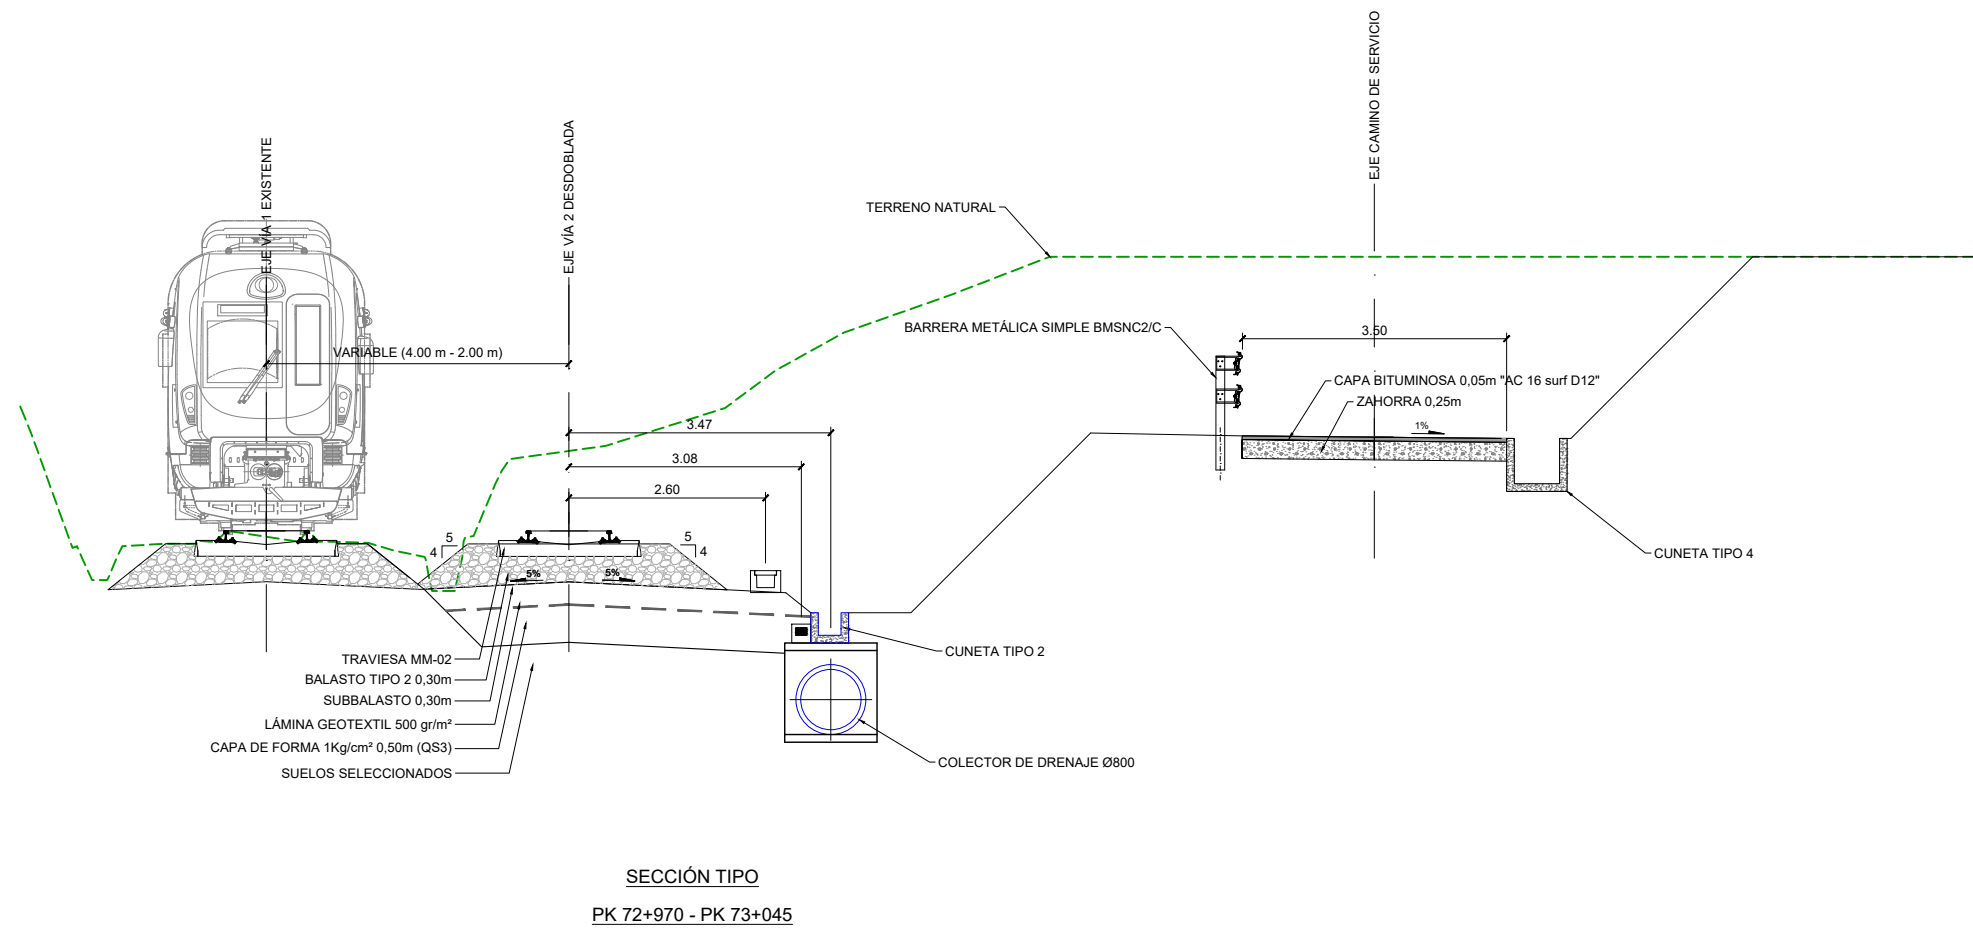

SECCIÓN TIPO  
PK 72+970 - PK 73+045

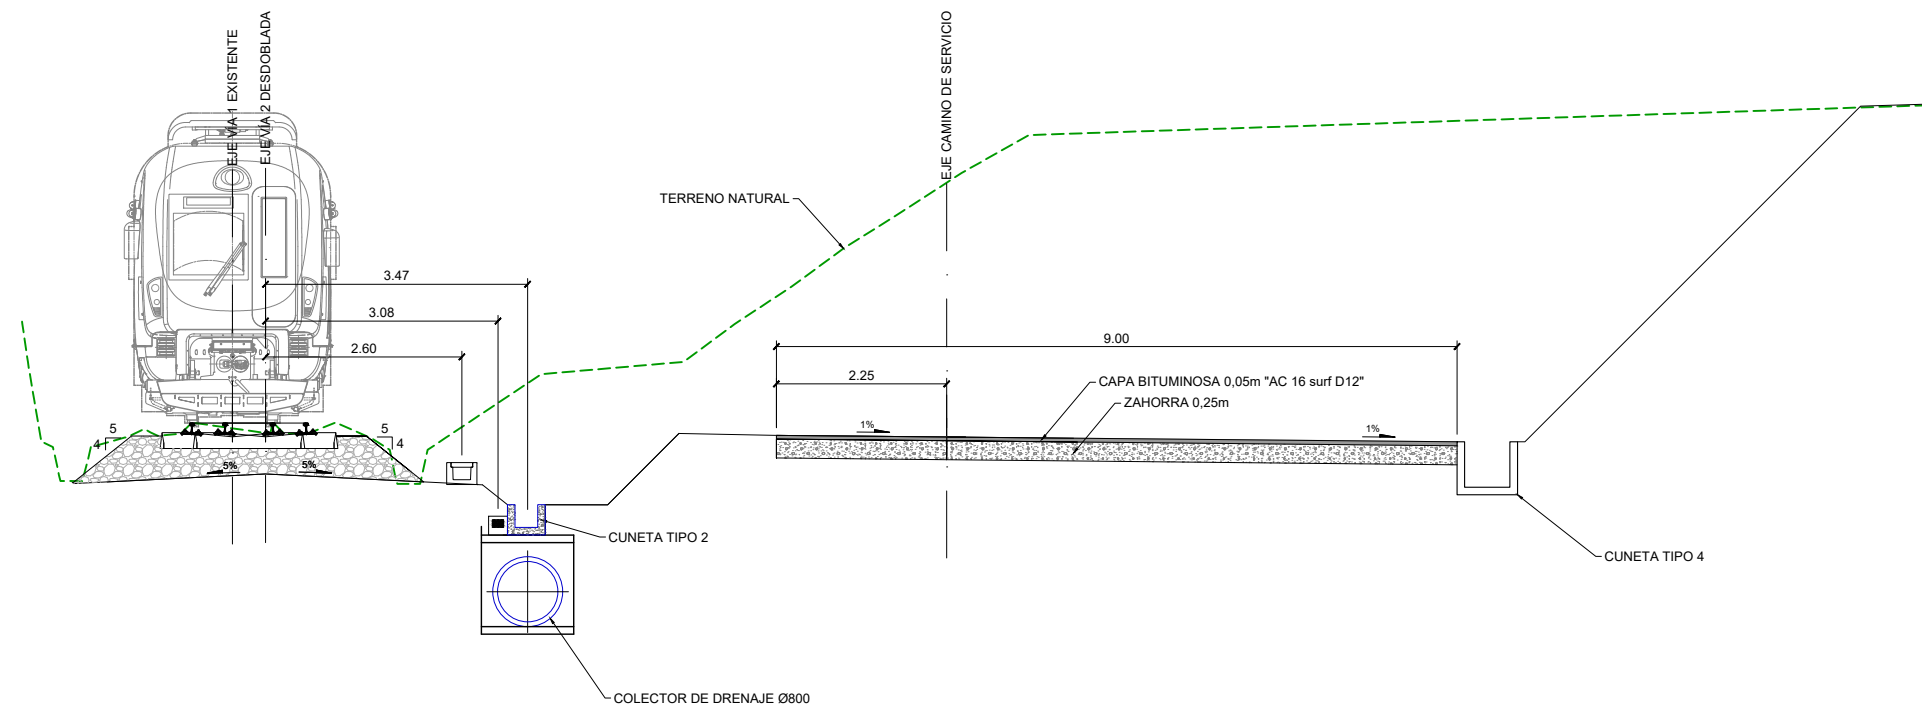

SECCIÓN TIPO  
PK 73+045 - PK 73+073

OHARRAK :  
NOTAS :

REV.	CLASE DE MODIFICACIÓN	FECHA	NOMBRE	COMP.	OBRA
A	PRIMERA EMISIÓN	Abr. 24	JMH	ETS	

BERRIKUSPENAK / REVISIONES

AHOLKULARIA / CONSULTOR	INGENIARI EGILEA INGENIERO AUTOR
	 JESUS MUNGUIRA HERNANDEZ Ingeniero Caminos C.C. Y P.P. Col. Nº 11.390

AHOLKULARIAREN ERREFERENTZIA REFERENCIA CONSULTOR	ERREFERENTZIA REFERENCIA
--	-----------------------------

6-DD-24-036-A

EUSKO JAURLARITZA

GOBIERNO VASCO

LURRALDE PLANGINTZA,  
ETXEBIZITZA ETA GARRAIO SAILA




DEPARTAMENTO DE PLANIFICACIÓN  
TERRITORIAL, VIVIENDA Y TRANSPORTES



PROIEKTUAREN IKUSKAPENA ETA ZUZENDARITZA  
INSPECCIÓN Y DIRECCIÓN DEL PROYECTO

ESKALA ORIGINALA  
ESCALA ORIGINAL

1:75  
EN DIN A1

 

ESKALA GRAFIKOA  
ESCALA GRAFICA

PROIEKTUAREN IZENBURUA  
TÍTULO DEL PROYECTO

BIKOIZKETA ERAIKITZEKO PROIEKTUA  
DEBAN, 72+509.074 KP ETA 73+181.011 KP ARTEAN  
PROYECTO CONSTRUCTIVO DEL DESDOBLAMIENTO  
EN DEBA ENTRE LOS PK 72+509.074 Y PK 73+181.011

PLANOAREN IZENBURUA  
TÍTULO DEL PLANO

SEKZIO TIPOAK  
SECCIONES TIPO

PLANO ZK. / N. PLANO


4

ORRIA / HOJA

11 / 12

Sigue

OHARRAK :  
NOTAS :

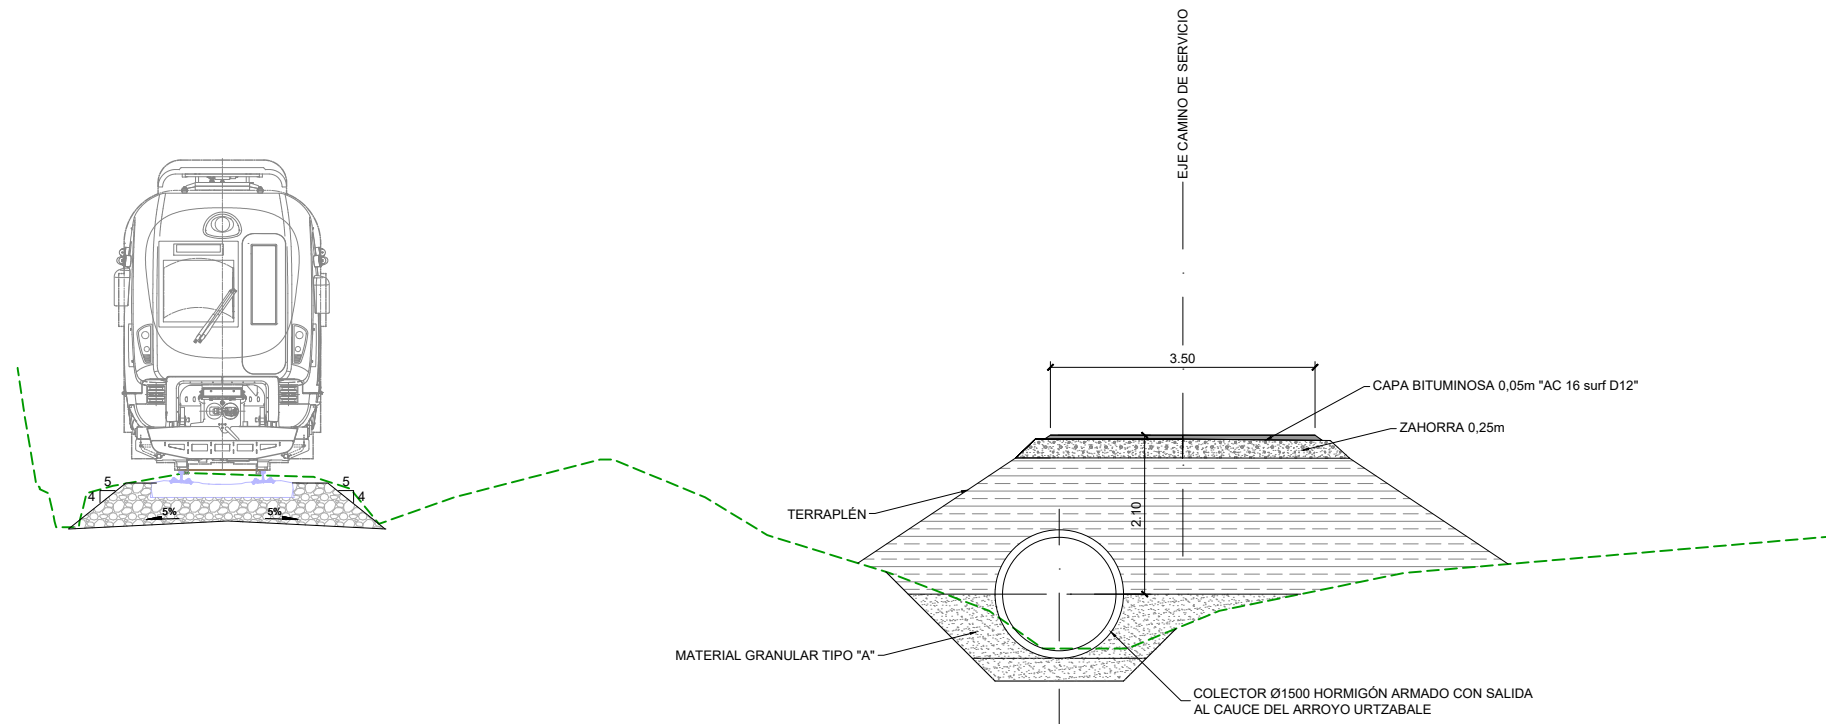

SECCIÓN TRANSVERSAL POR PK 0+011 DEL EJE DEL COLECTOR DE DRENAJE  
(PROYECTADO SOBRE EL EJE VÍA 2 DESDOBLADA EN EL PK 72+783.902)

REV.	CLASE DE MODIFICACIÓN	FECHA	NOMBRE	COMP.	OBRA
A	PRIMERA EMISIÓN	Abr. 24	JMH	ETS	

BERRIKUSPENAK / REVISIONES

AHOLKULARIA / CONSULTOR 	INGENIARI EGILEA INGENIERO AUTOR  JESUS MUNGUIRA HERNANDO Ingeniero Caminos C.C. Y P.P. Col. Nº 11.390
-----------------------------	--

AHOLKULARIAREN ERREFERENTZIA REFERENCIA CONSULTOR	ERREFERENTZIA REFERENCIA 6-DD-24-037-A
--	--