

**ANEJO Nº 3.**

**REPORTAJE FOTOGRAFICO**



## ÍNDICE

**1. RECORRIDO DE CAMPO**

**1**

**APÉNDICE 1. PLANTA UBICACIÓN DE FOTOS**



## 1. RECORRIDO DE CAMPO



Foto 1



Foto 2

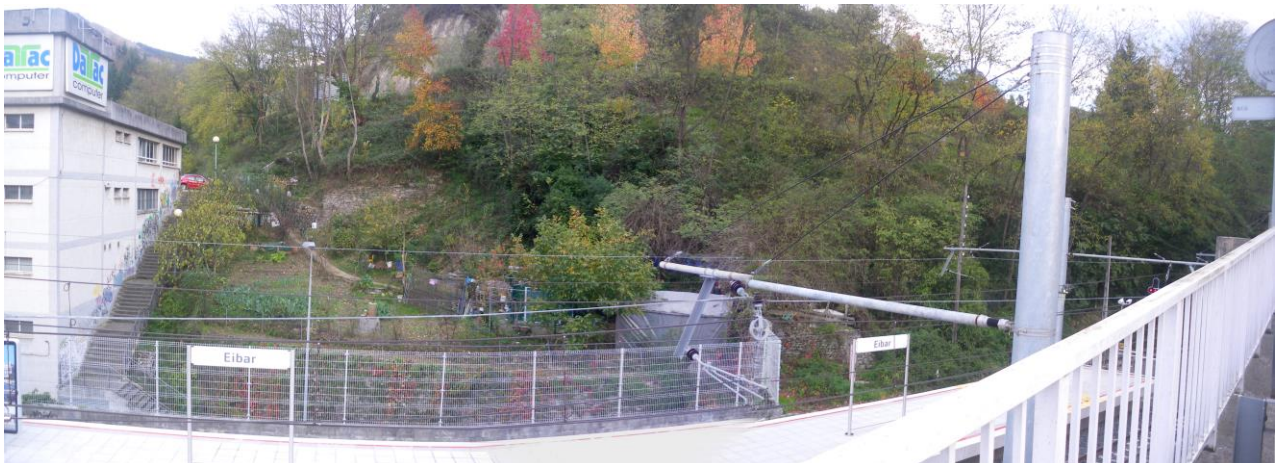


Foto 3



Foto 4



Foto 5



Foto 6



Foto 7



Foto 8



Foto 9





Foto 10



Foto 11



Foto 12



Foto 13



Foto 14



Foto 15



Foto 16



Foto 17

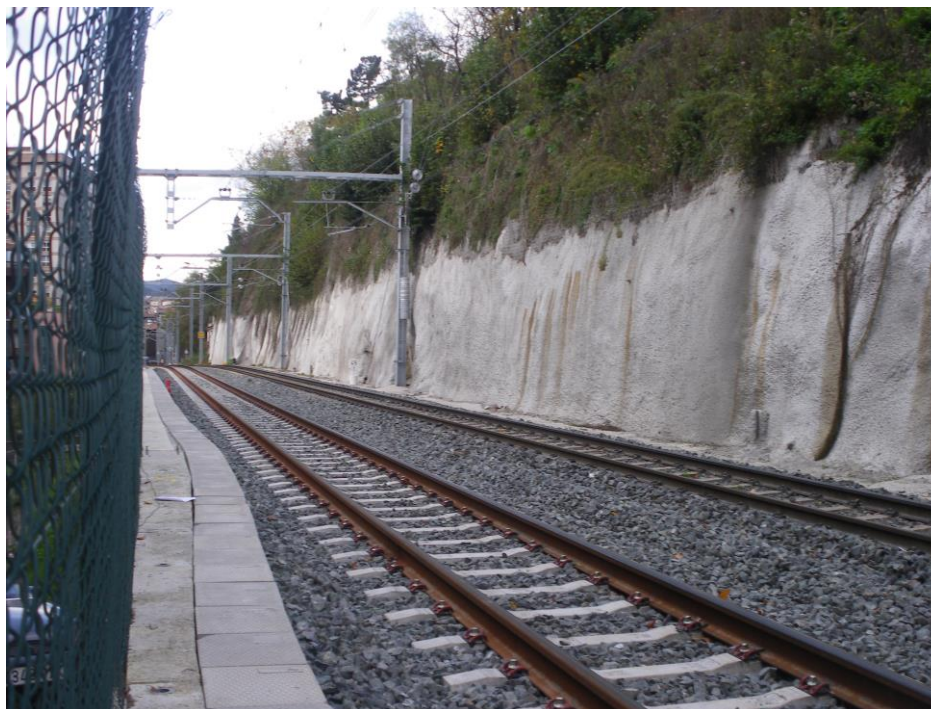


Foto 18



Foto 19



Foto 20



Foto 21



Foto 22



Foto 23



Foto 24



Foto 25





Foto 26



Foto 27



Foto 28



Foto 29



Foto 30



Foto 31



Foto 32



Foto 33



Foto 34



Foto 35



Foto 36



Foto 37

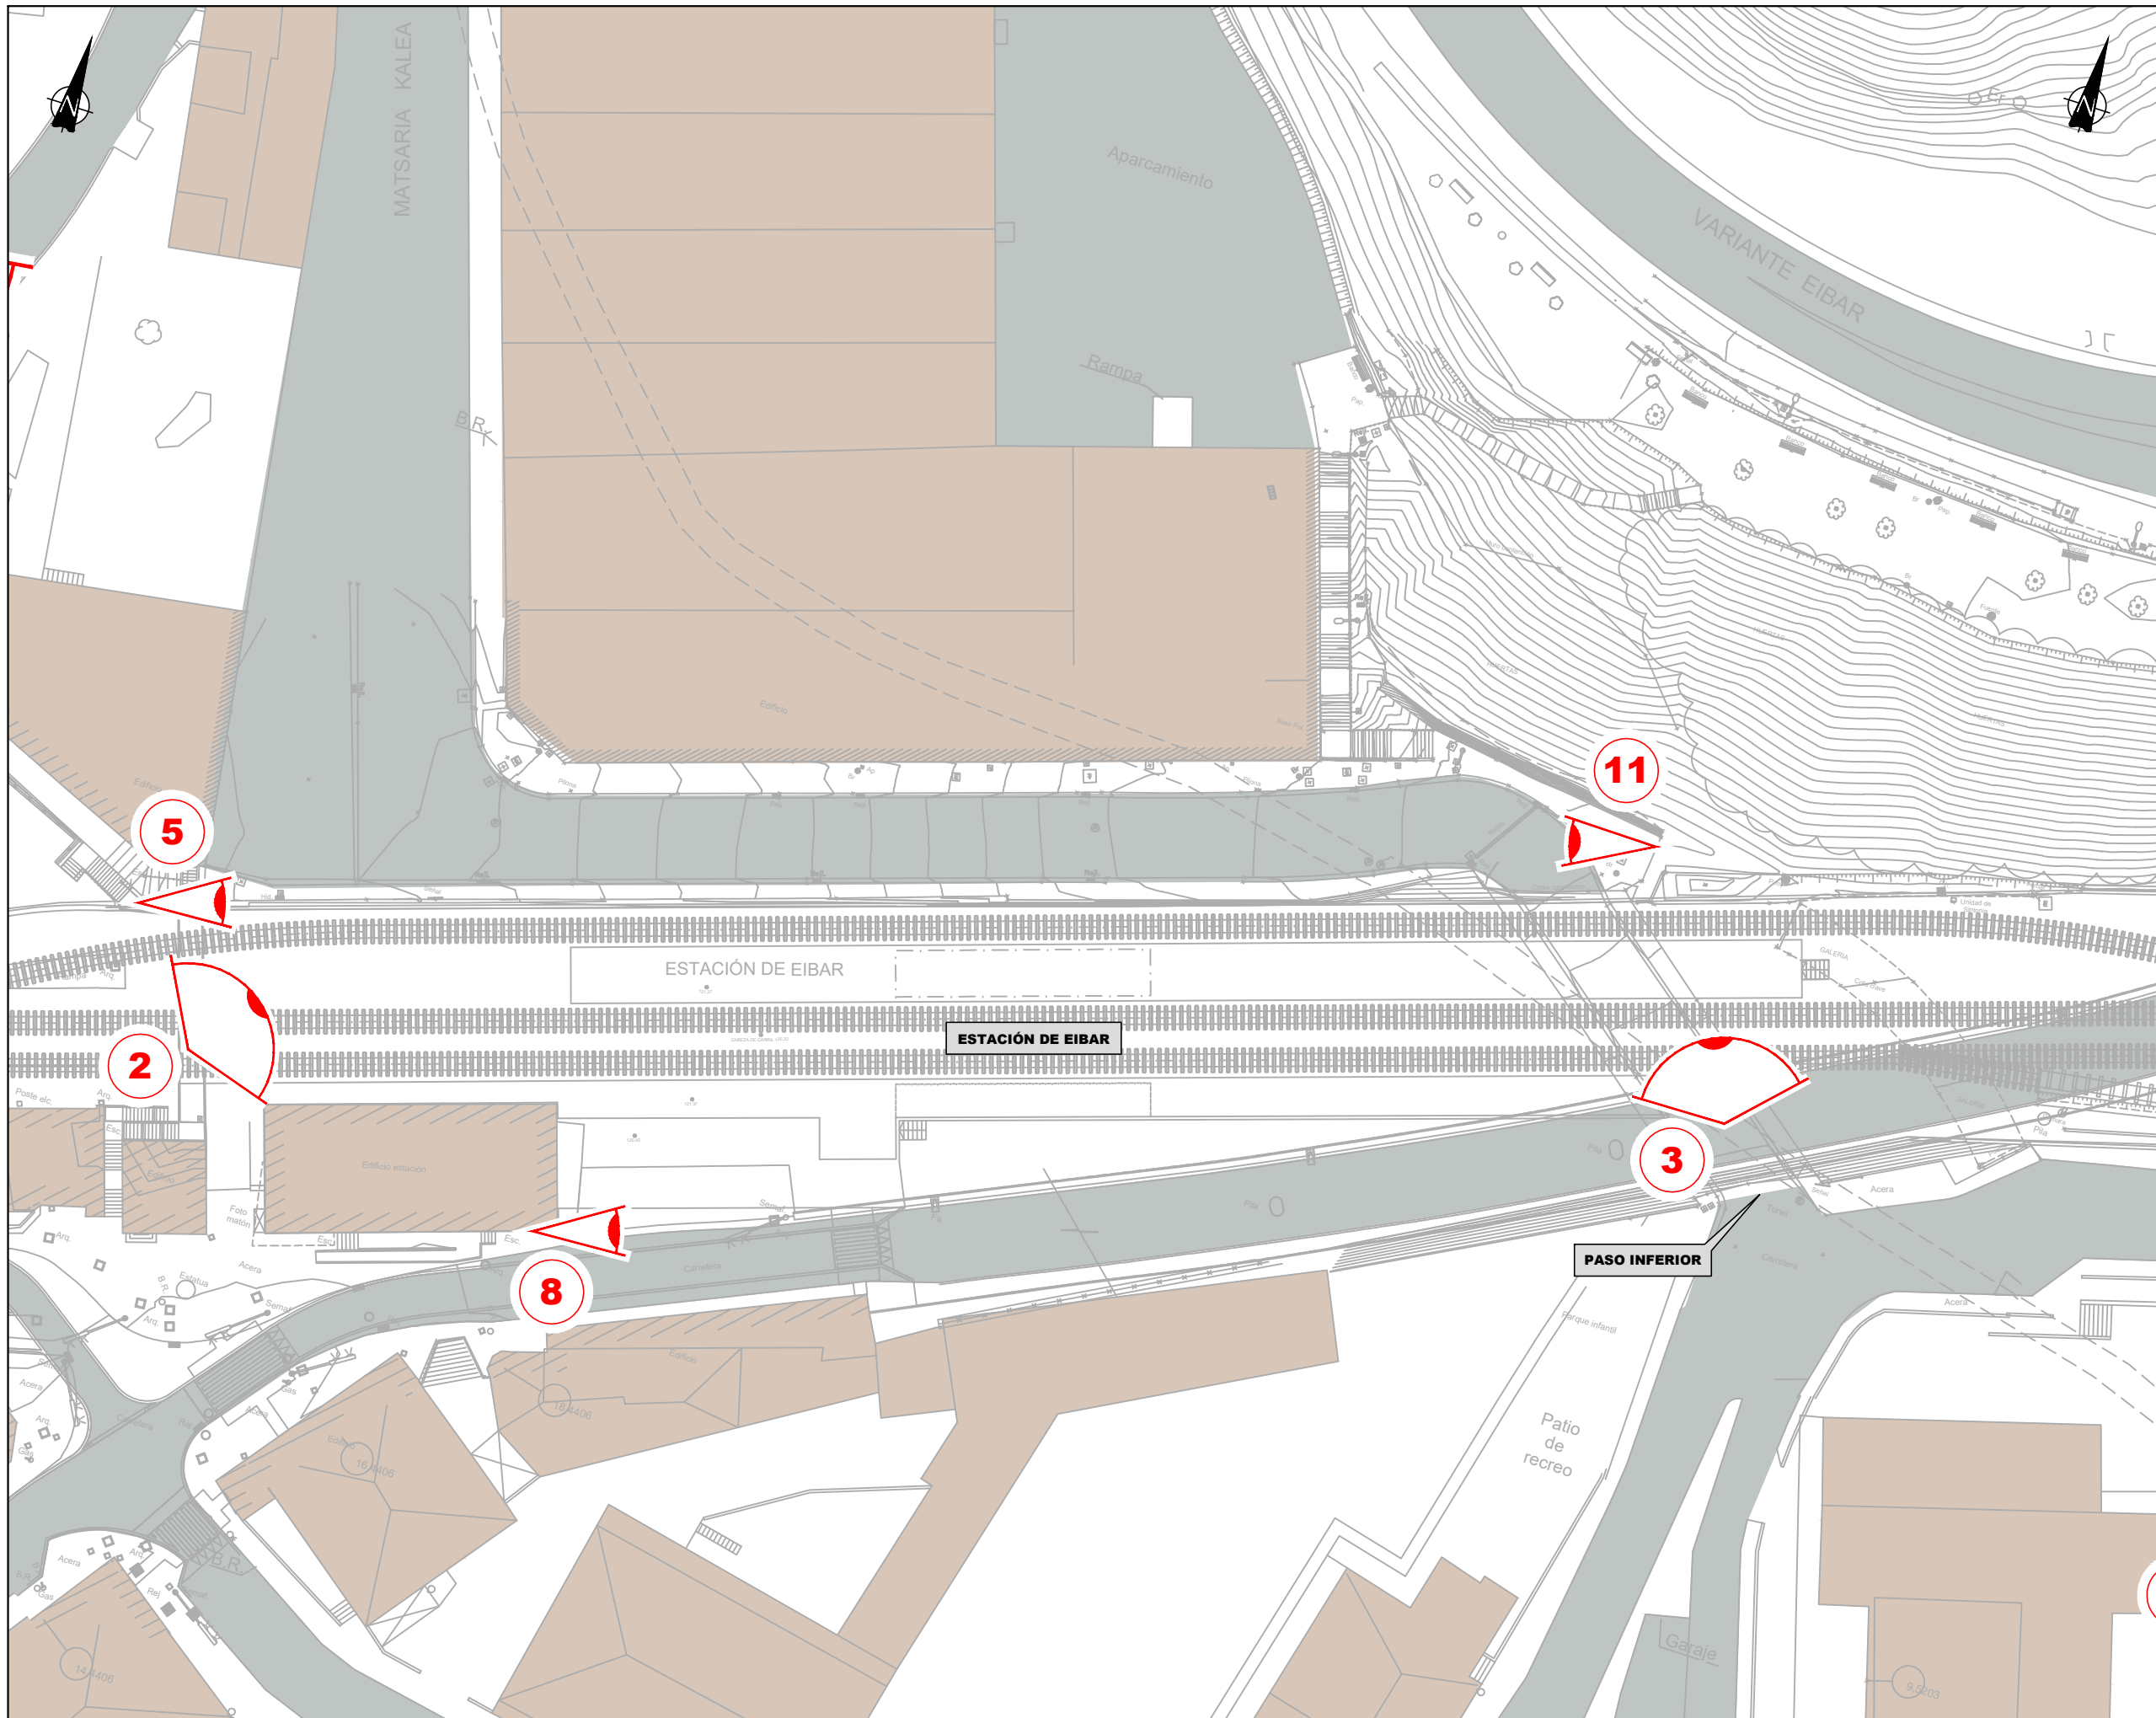


Foto 38




## **APÉNDICE 1. PLANTA UBICACIÓN DE FOTOS**







OHARRAK :  
NOTAS :

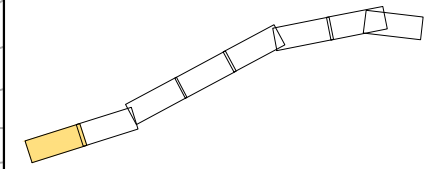

A	PROYECTO	OCT.19		
REV.	CLASE DE MODIFICACIÓN	FECHA	NOMBRE/COMP.	OBRA
BERRIKUSPENAK / REVISIONES				
AHOLKULARIA / CONSULTOR		INGENIARI EGILEA INGENIERO AUTOR		
		FERNANDO CARRASCO ELGUEZABAL		
AHOLKULARIA ERREFERENTZIA REFERENCIA CONSULTOR		ERREFERENTZIA REFERENCIA		
3179-PC-AX-03-DTE-FOTO-AP-01				

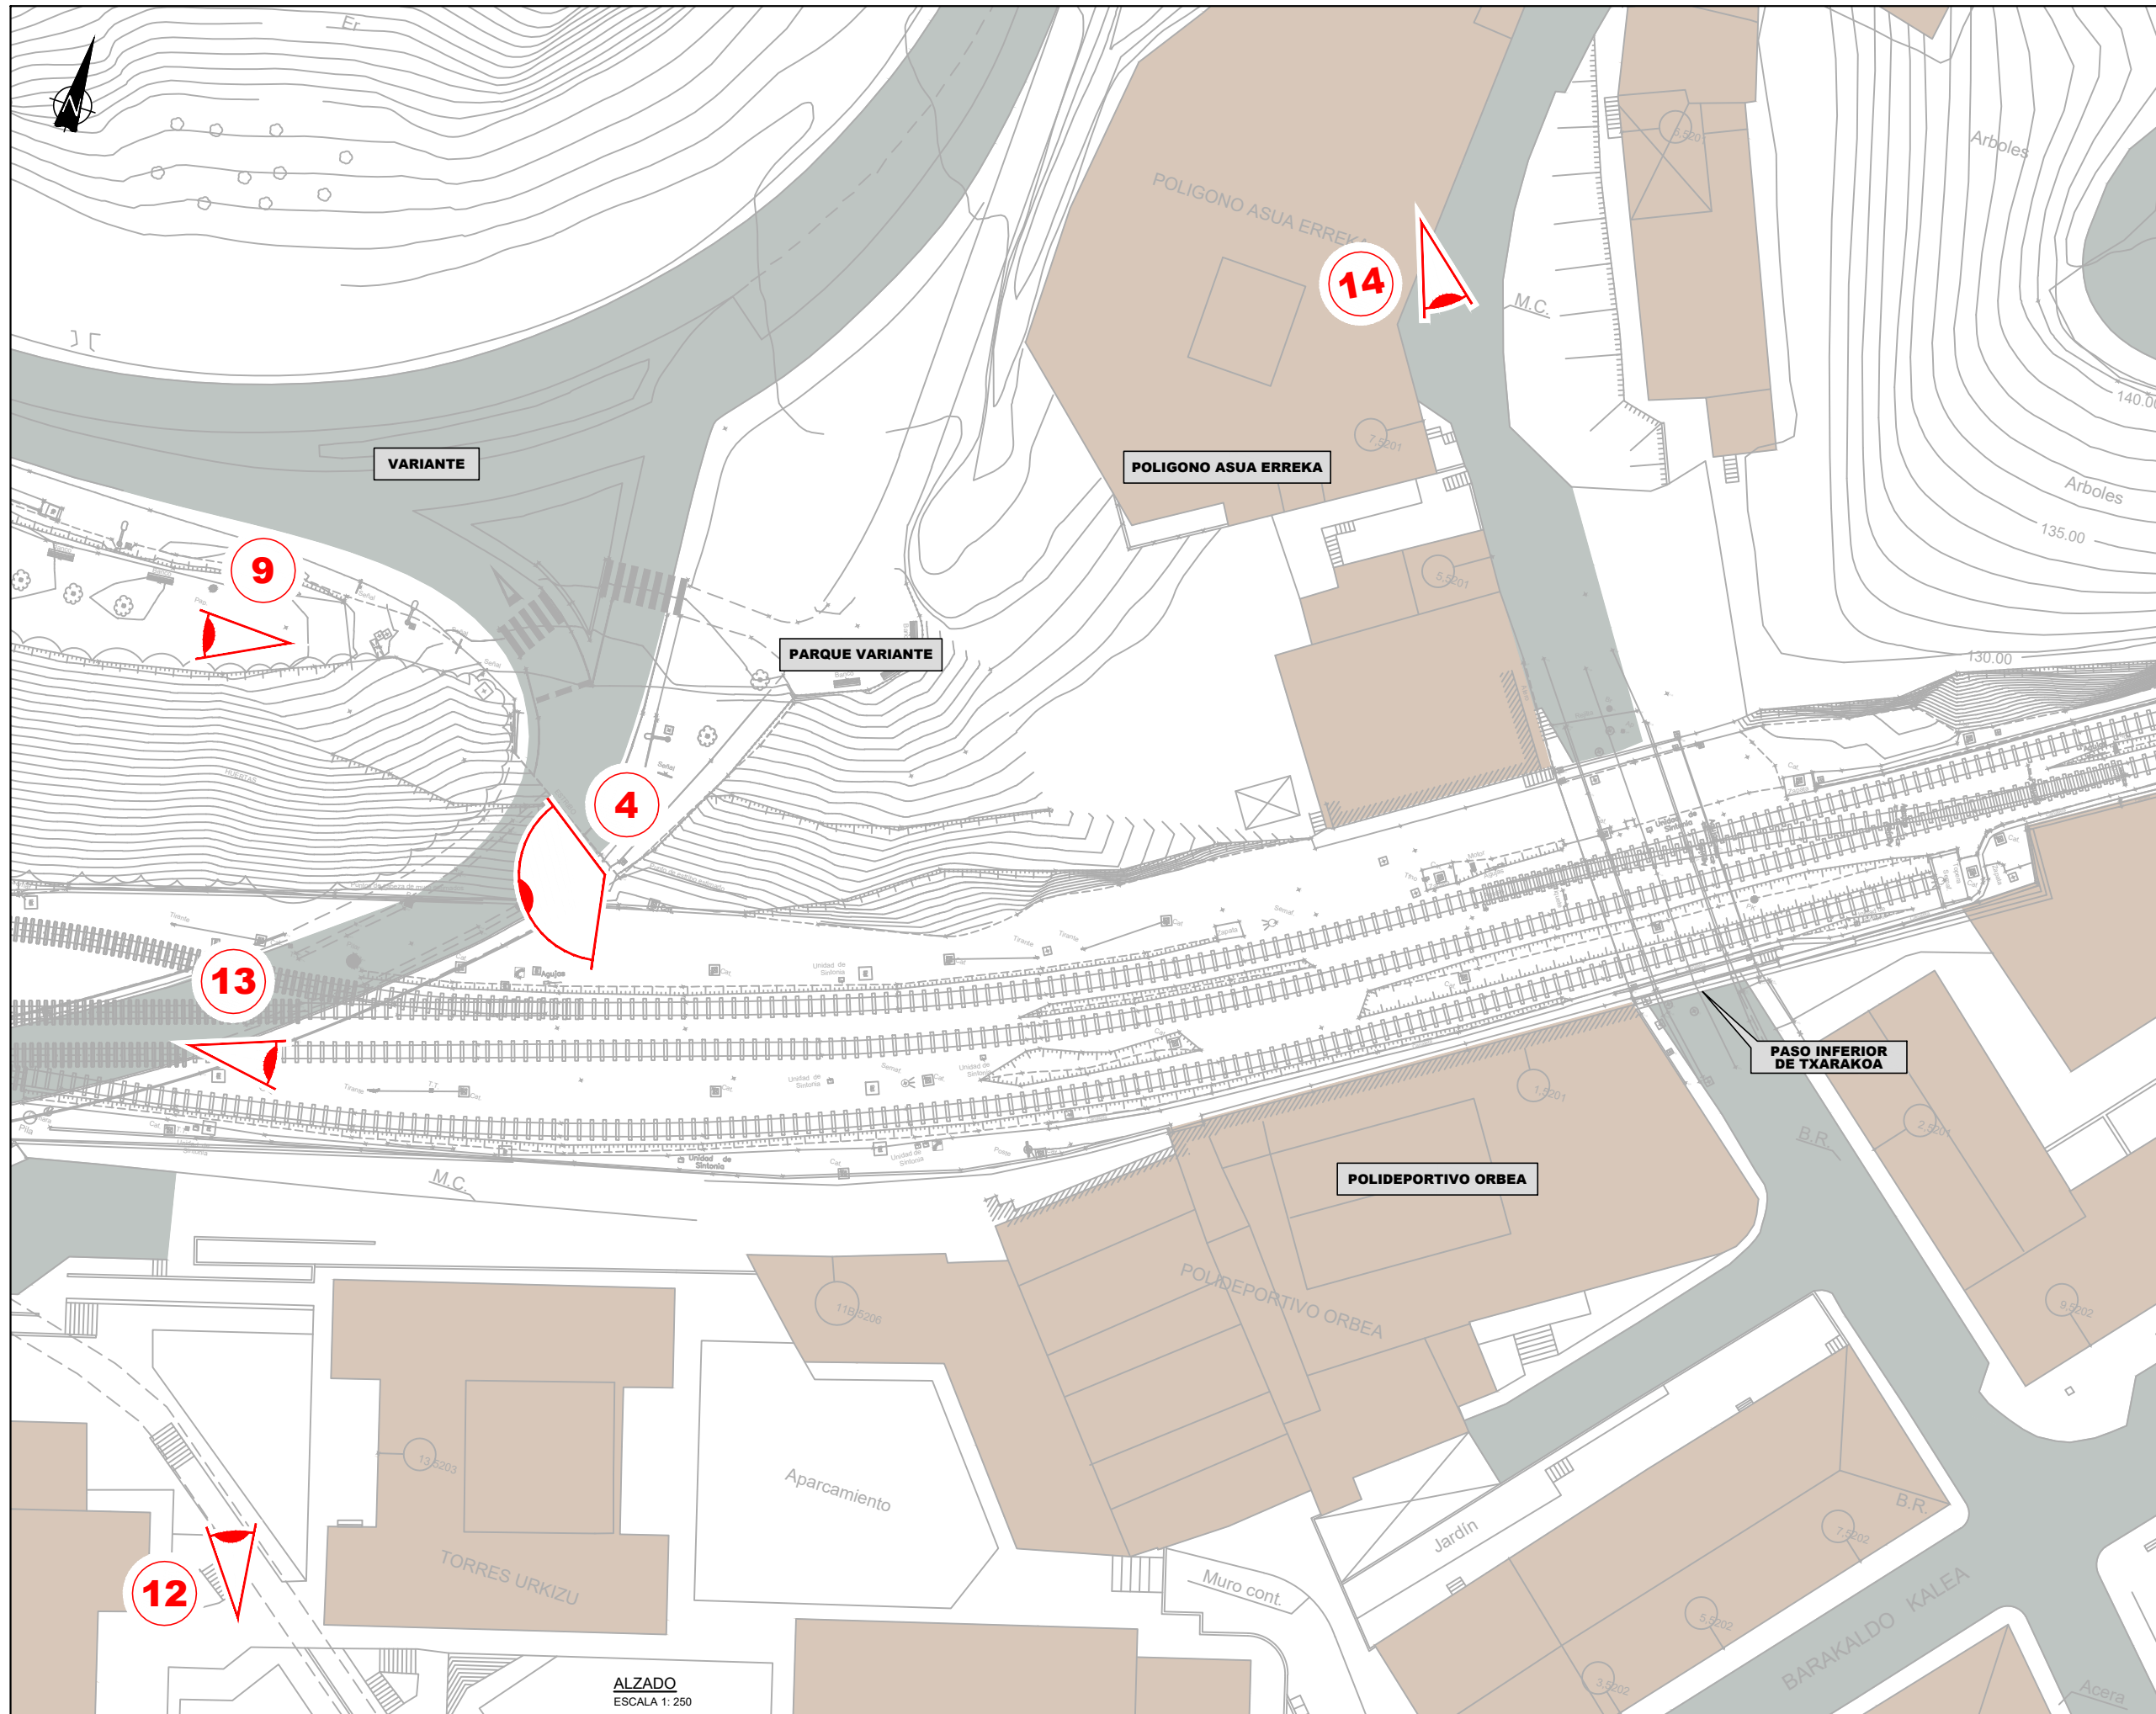


OHARRAK :  
NOTAS :

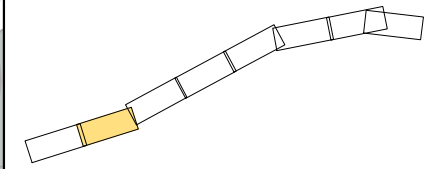

ALZADO  
ESCALA 1: 250

ESKALA ORIGINALA  
ESCALA ORIGINAL  
(DIN-A1)

1:250

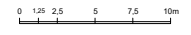

ESKALA GRAFIKOA  
ESCALA GRAFICA

PROIEKTUAREN IZENBURUA  
TÍTULO DEL PROYECTO

PROYECTO CONSTRUCTIVO DE CUBRIMIENTO DEL TRAMO EIBAR - AZITAIN  
DE LA LÍNEA FÉRREA BILBAO / DONOSTIA - SAN SEBASTIÁN

PLANOAREN IZENBURUA  
TÍTULO DEL PLANO

ANEJO 03. REPORTAJE FOTOGRAFICO  
PLANTA UBICACIÓN DE FOTOS

PLANO-ZK / N. PLANO

1

ORRIA / HOJA  
2 Sigue 3

EUSKO JAURLARITZA

GOBIERNO VASCO




INGURUMEN ETA LURRALDE  
POLITIKA SAILA

DEPARTAMENTO DE MEDIO AMBIENTE  
Y POLÍTICA TERRITORIAL




PROIEKTUAREN IKUSKAPENA ETA ZUZENDARITZA  
INSPECCIÓN Y DIRECCIÓN DEL PROYECTO


A	PROYECTO	OCT.19		
REV.	CLASE DE MODIFICACIÓN	FECHA	NOMBRE/COMP.	OBRA
BERRIKUSPENAK / REVISIONES				
AHOLKULARIA / CONSULTOR	INGENIARI EGILEA INGENIERO AUTOR			
<b>FUGRUM</b>	FERNANDO CARRASCO ELGUEZABAL			
AHOLKULARIA ERREFERENTZIA REFERENCIA CONSULTOR	ERREFERENTZIA REFERENCIA			
3179-PC-AX-03-DTE-FOTO-AP-01				

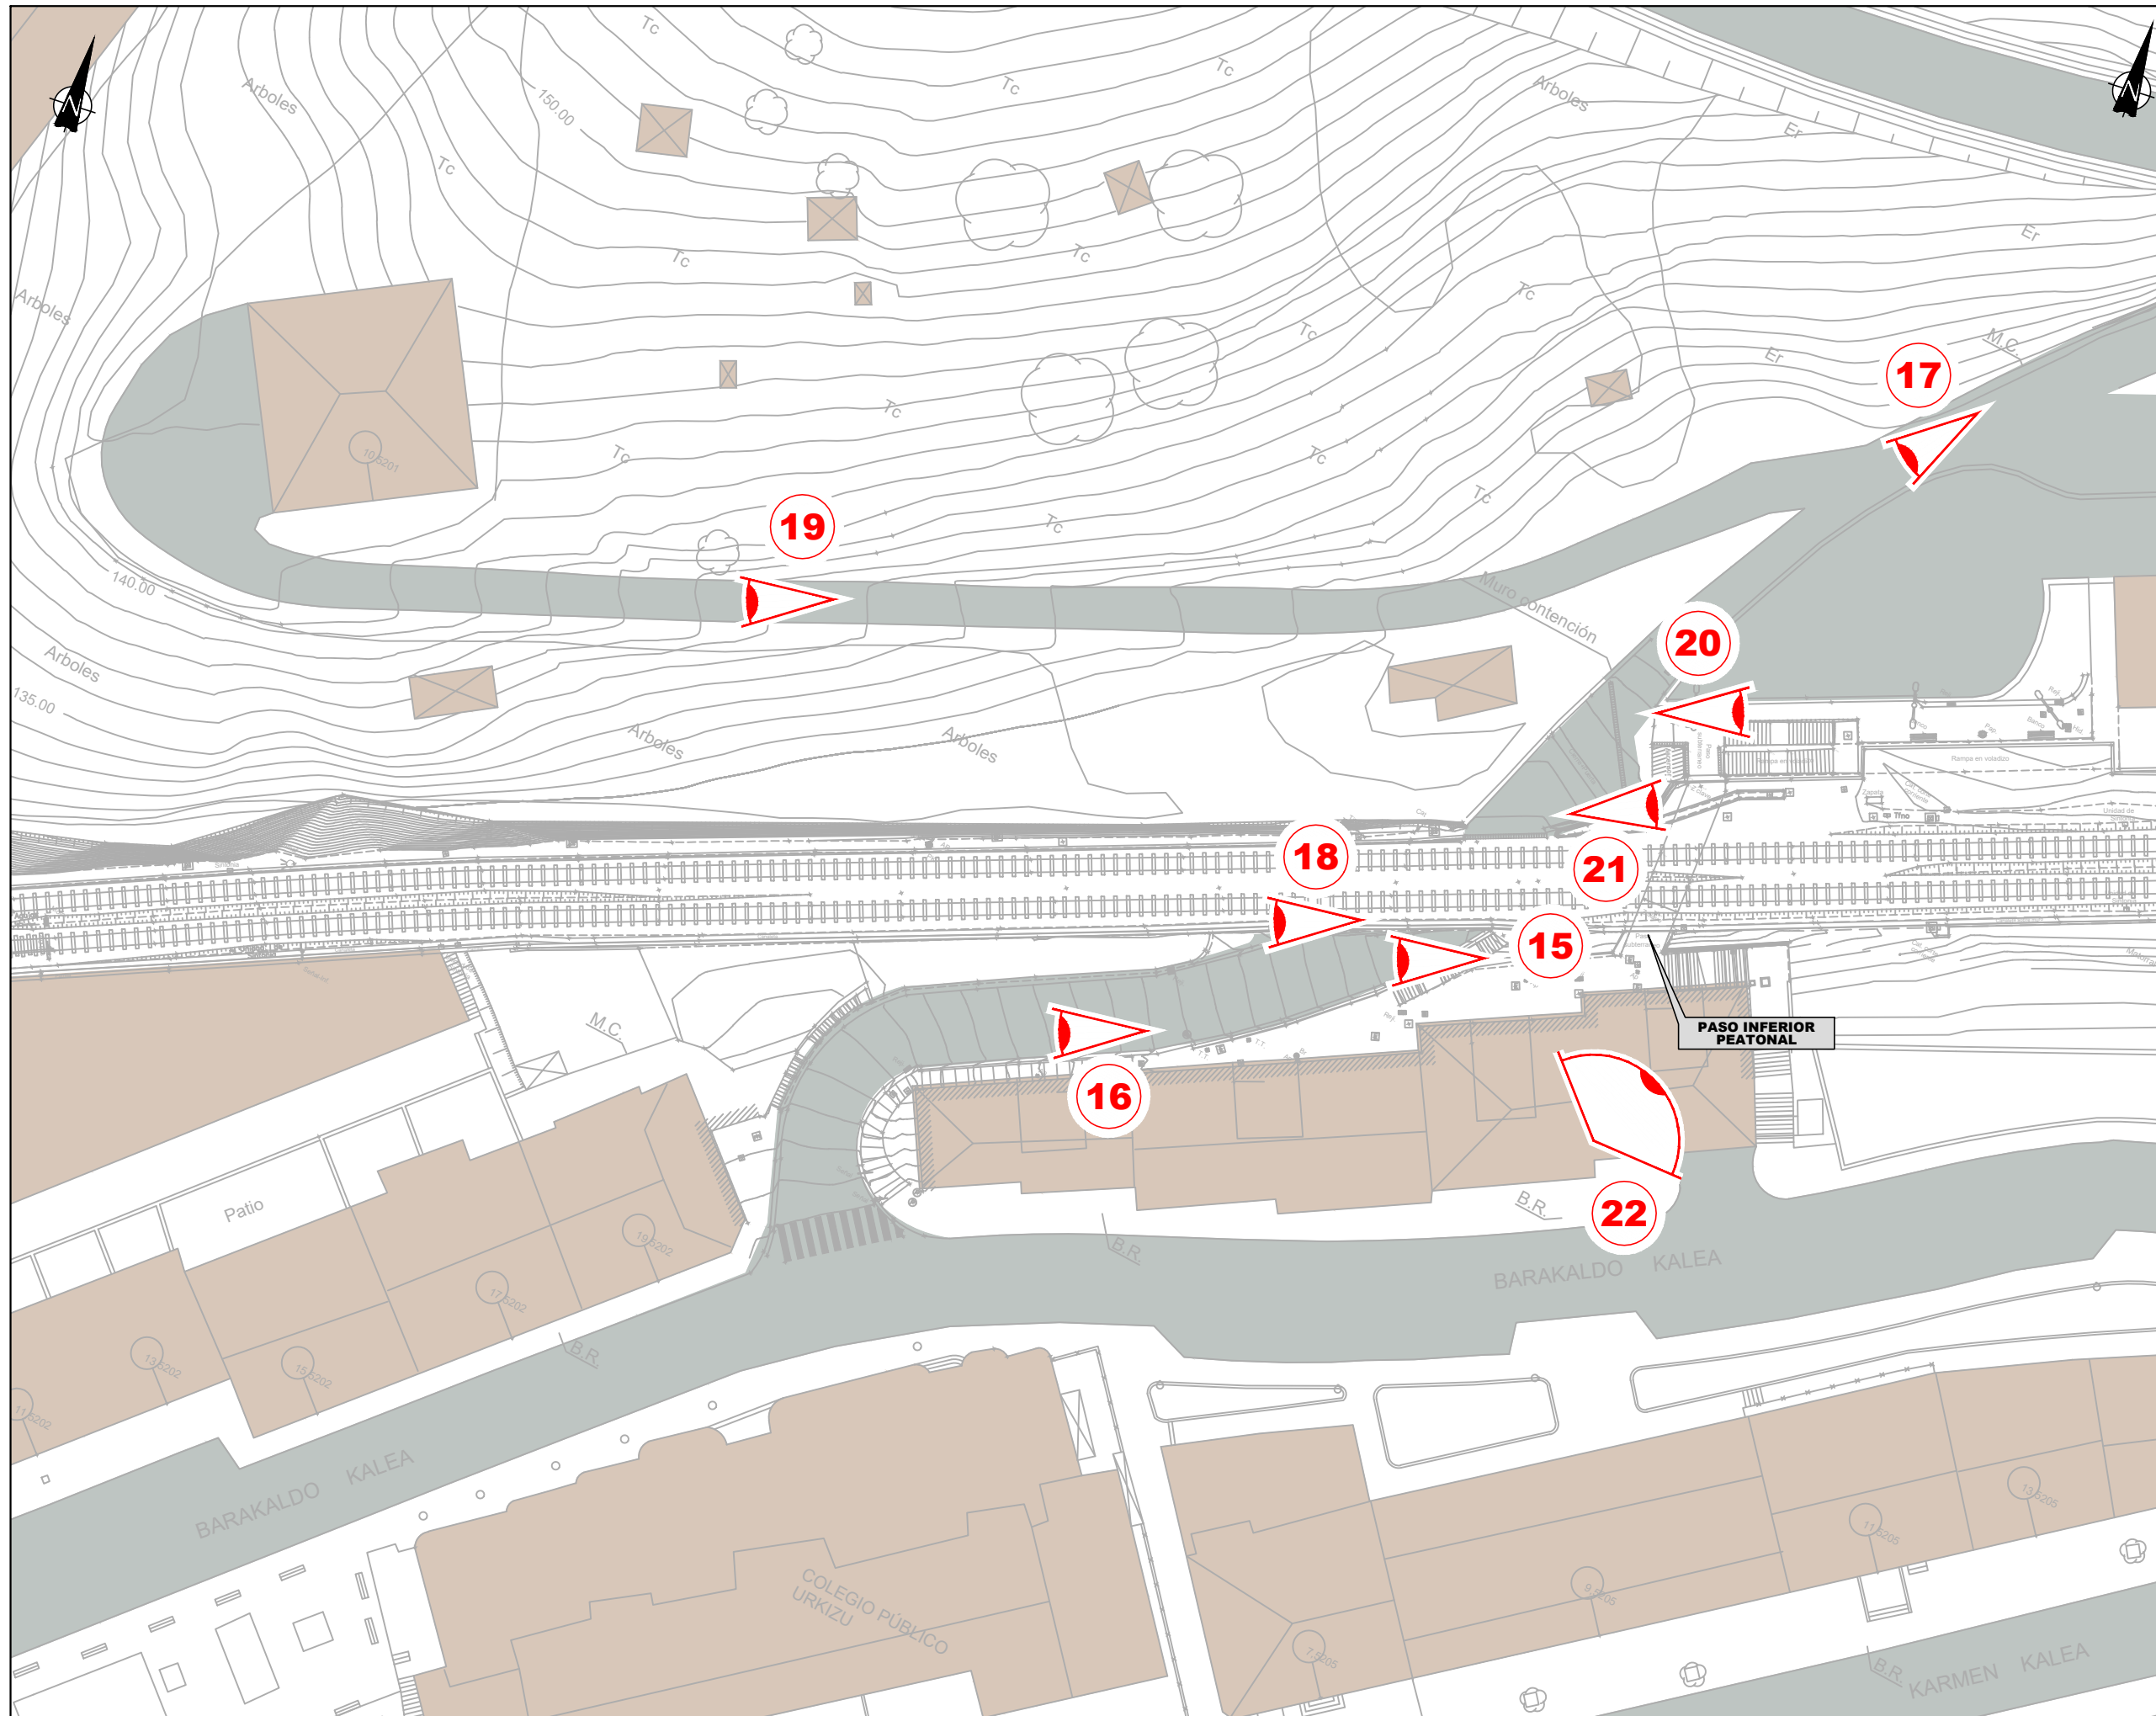


OHARRAK :  
NOTAS :

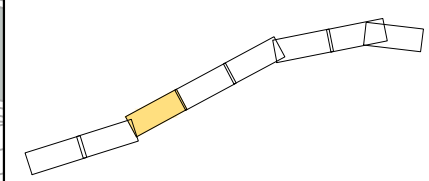


A	PROYECTO	OCT.19		
REV.	CLASE DE MODIFICACIÓN	FECHA	NOMBRE/COMP.	OBRA
BERRIKUSPENAK / REVISIONES				
AHOLKULARIA / CONSULTOR		INGENIARI EGILEA INGENIERO AUTOR		
FUGURUM		FERNANDO CARRASCO ELGUEZABAL		
AHOLKULARIA ERREFERENTZIA REFERENCIA CONSULTOR		ERREFERENTZIA REFERENCIA		
3179-PC-AX-03-DTE-FOTO-AP-01				

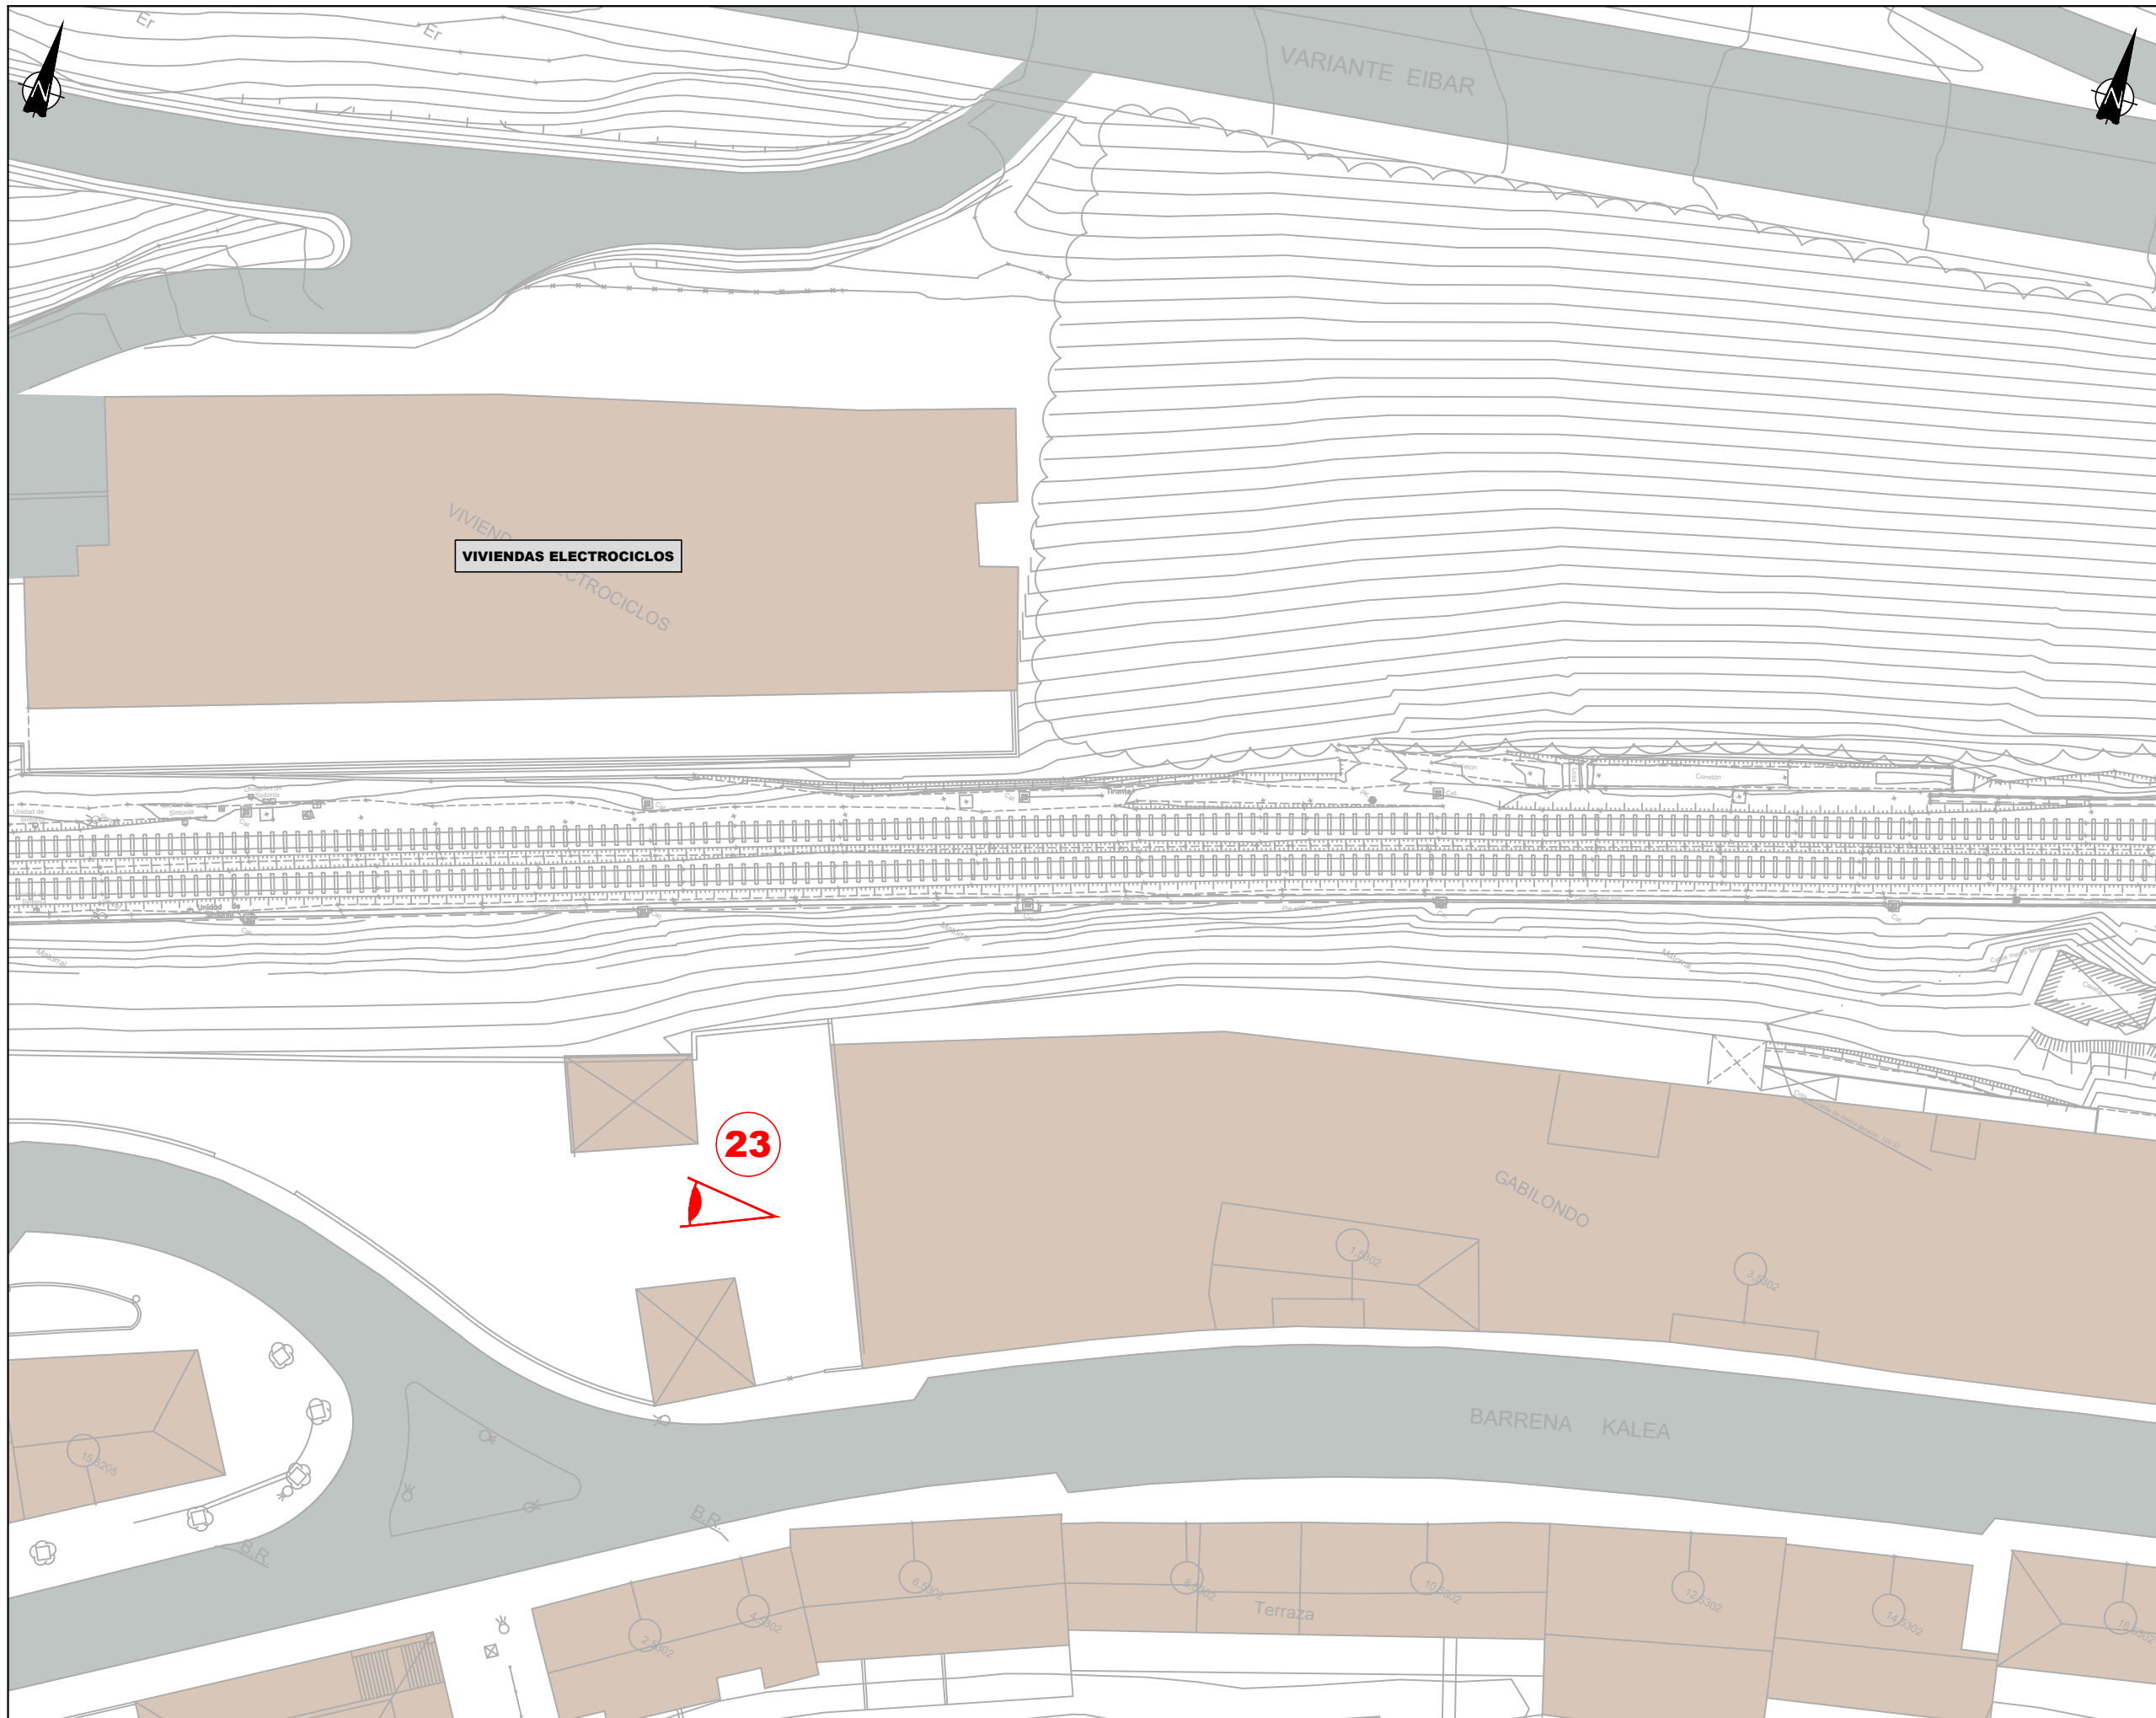


OHARRAK :  
NOTAS :

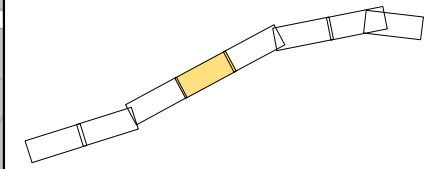


A	PROYECTO	OCT.19		
REV.	CLASE DE MODIFICACIÓN	FECHA	NOMBRE/COMP.	OBRA
BERRIKUSPENAK / REVISIONES				
AHOLKULARIA / CONSULTOR		INGENIARI EGILEA INGENIERO AUTOR		
FUGRUM		FERNANDO CARRASCO ELGUEZABAL		
AHOLKULARIA ERREFERENTZIA REFERENCIA CONSULTOR		ERREFERENTZIA REFERENCIA		
3179-PC-AX-03-DTE-FOTO-AP-01				

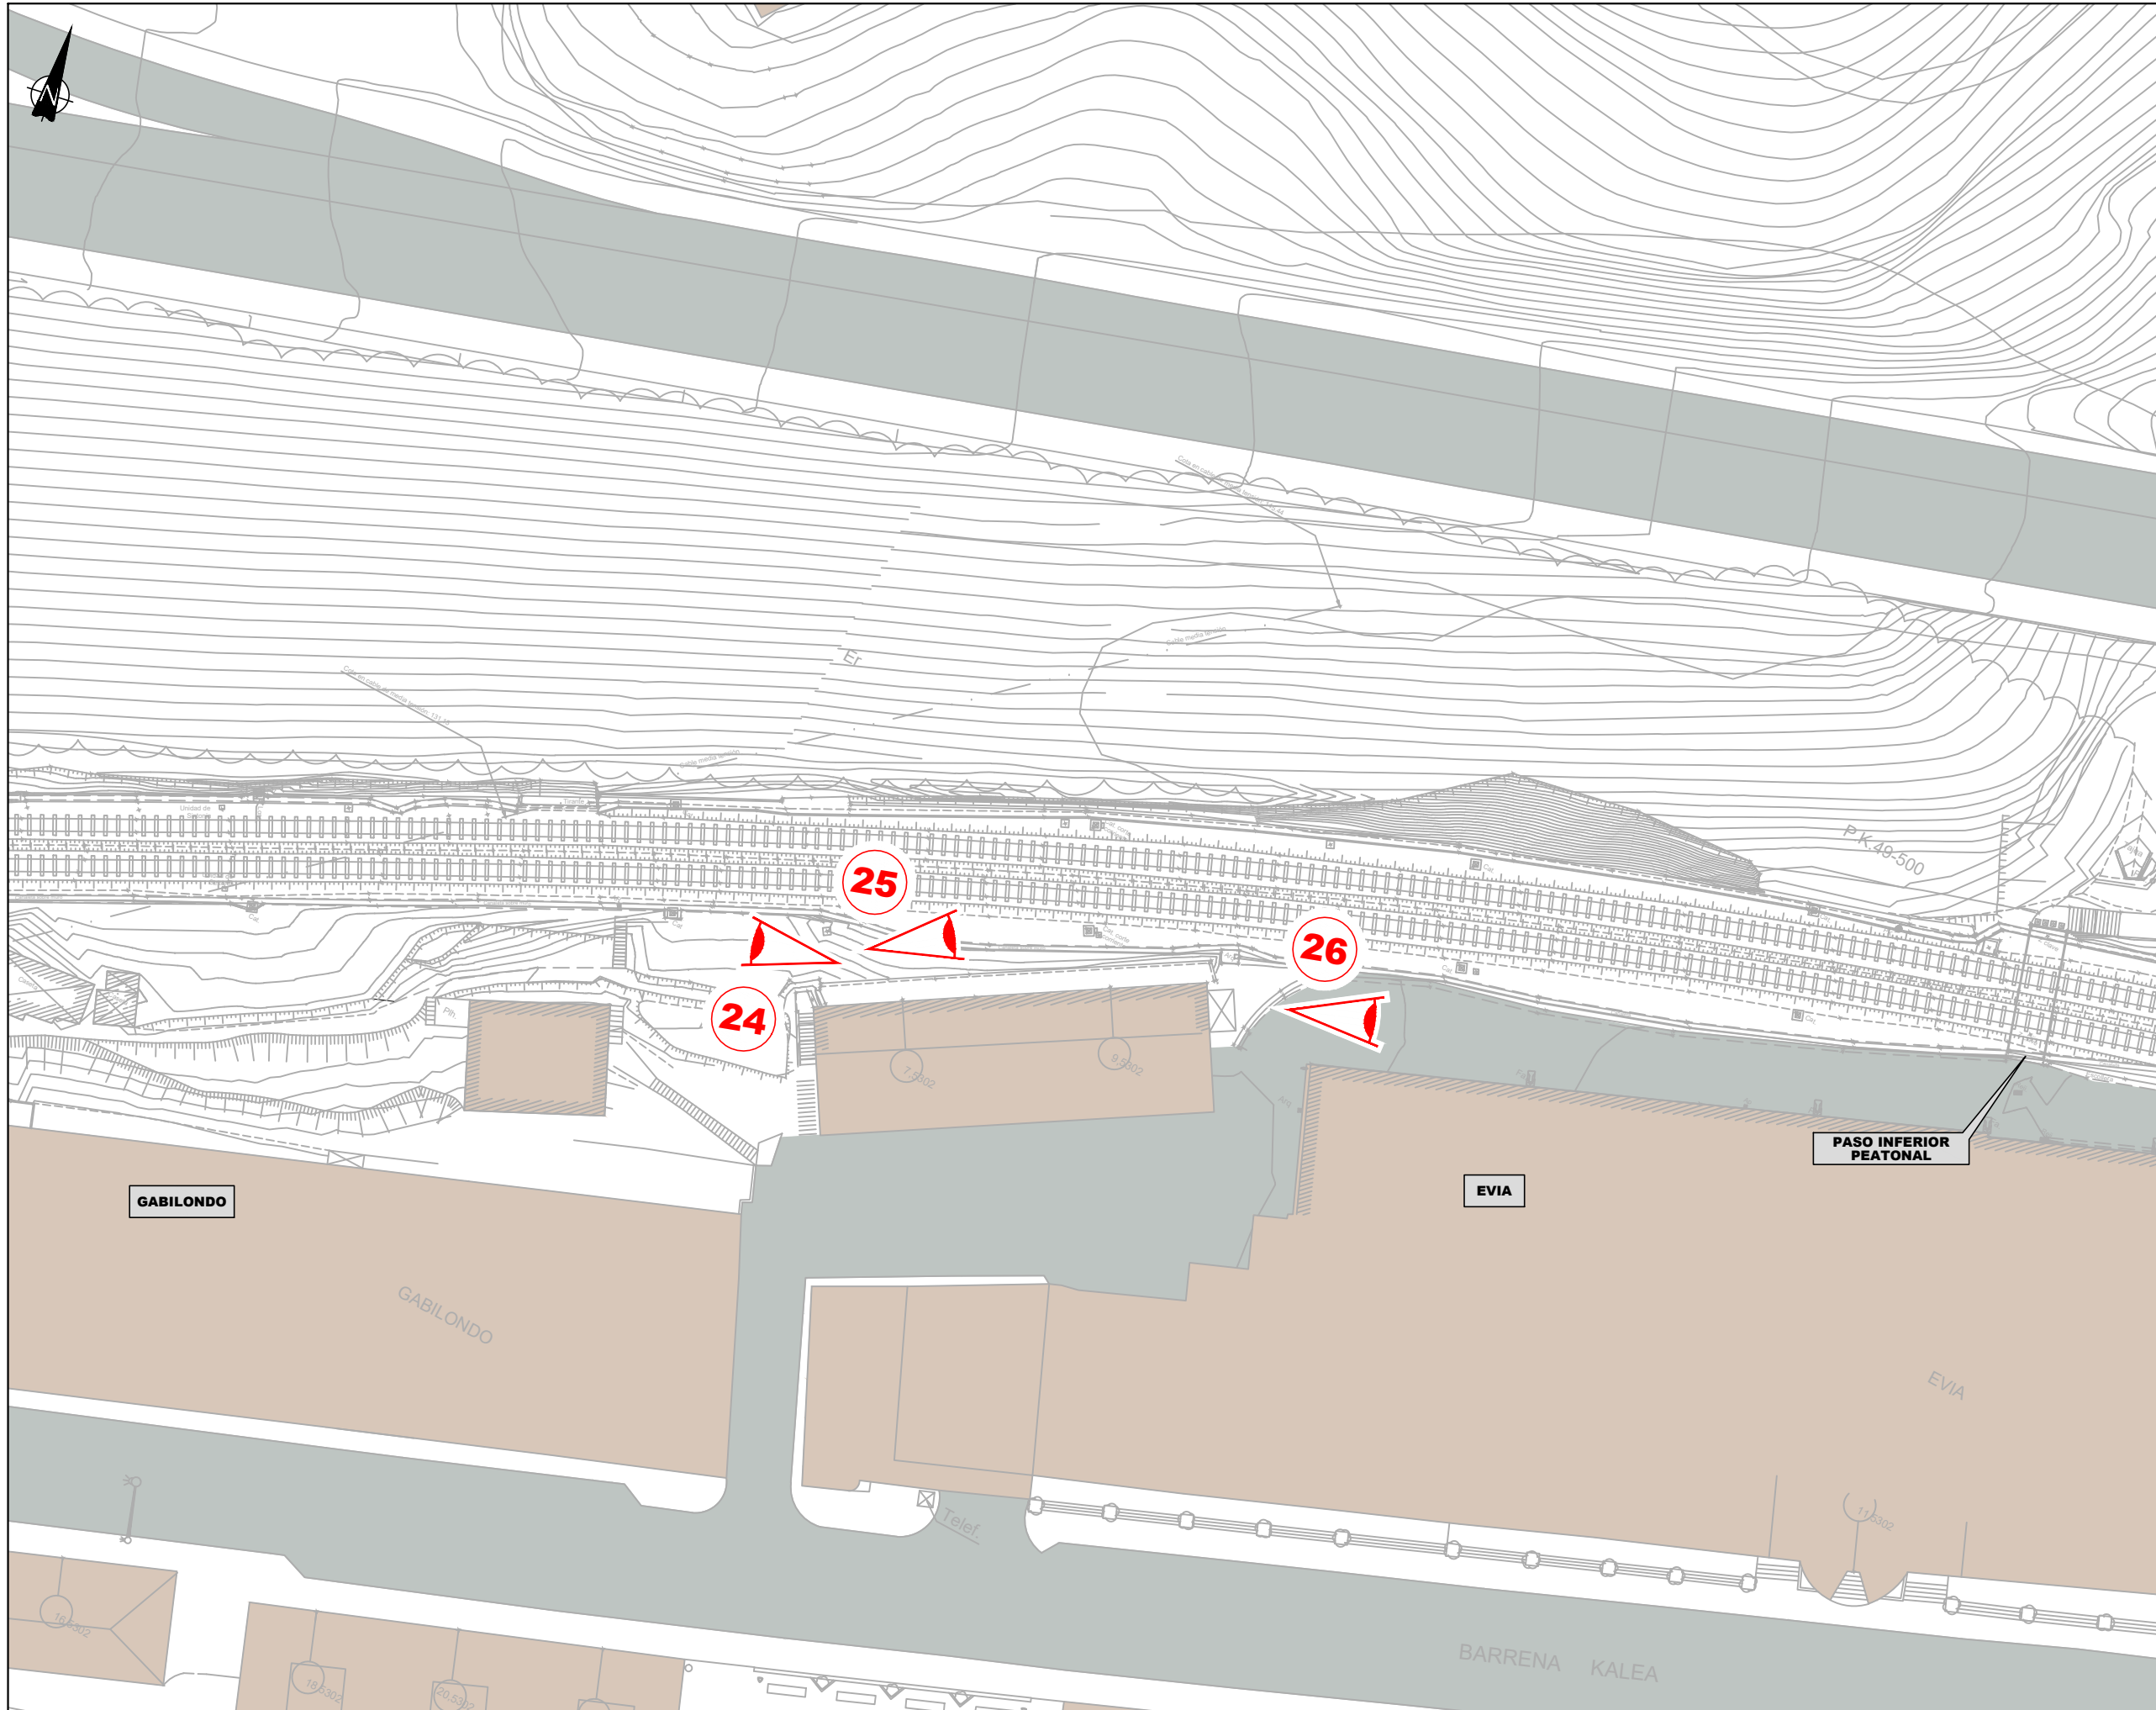


OHARRAK :  
NOTAS :

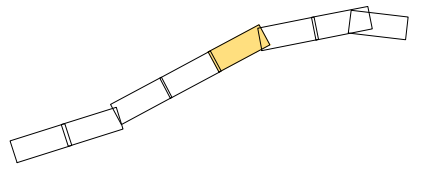

A	PROYECTO	OCT.19		
REV.	CLASE DE MODIFICACIÓN	FECHA	NOMBRE/COMP.	OBRA
BERRIKUSPENAK / REVISIONES				
AHOLKULARIA / CONSULTOR		INGENIARI EGILEA INGENIERO AUTOR		
 3179-PC-AX-03-DTE-FOTO-AP-01		FERNANDO CARRASCO ELGUEZABAL		
		ERREFERENTZIA REFERENCIA		

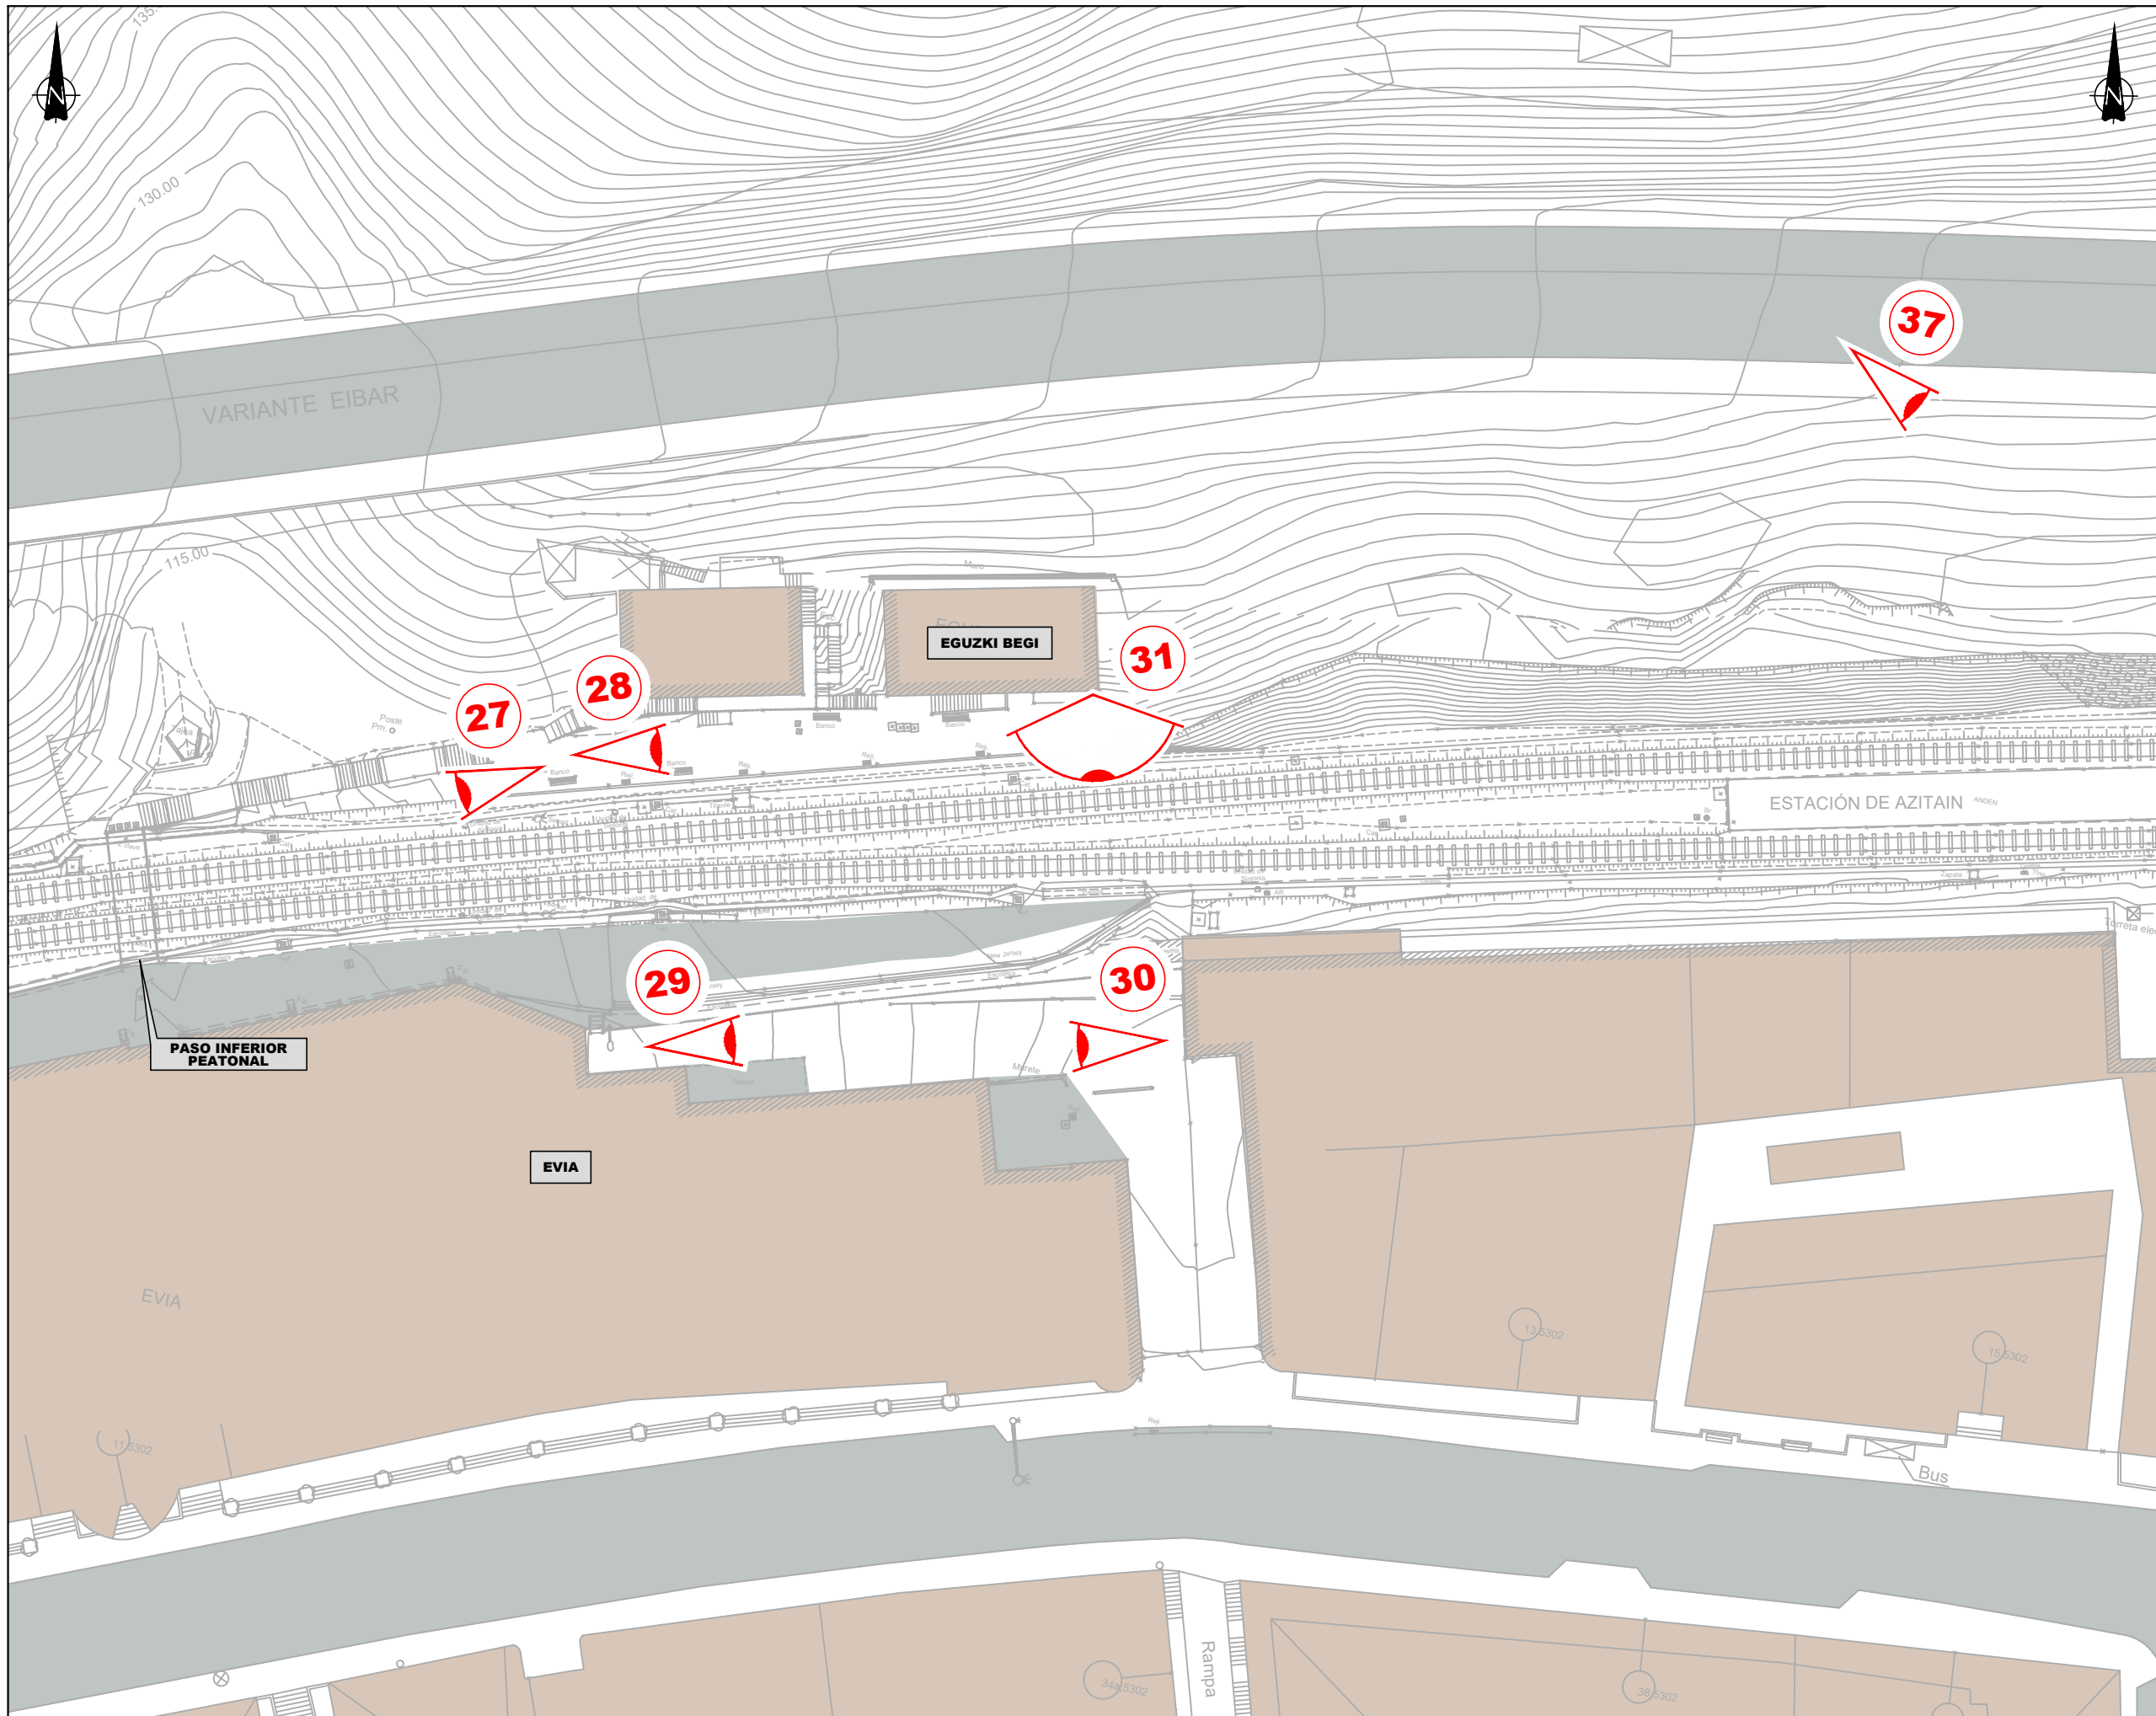


OHARRAK :  
NOTAS :

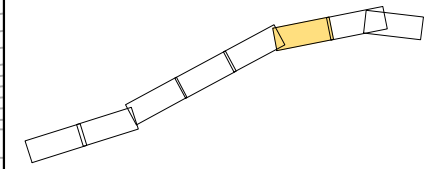


A	PROYECTO	OCT.19		
REV.	CLASE DE MODIFICACIÓN	FECHA	NOMBRE/COMP.	OBRA
BERRIKUSPENAK / REVISIONES				
AHOLKULARIA / CONSULTOR		INGENIARI EGILEA INGENIERO AUTOR		
FUGRUM		FERNANDO CARRASCO ELGUEZABAL		
AHOLKULARIA ERREFERENTZIA REFERENCIA CONSULTOR		ERREFERENTZIA REFERENCIA		
3179-PC-AX-03-DTE-FOTO-AP-01				




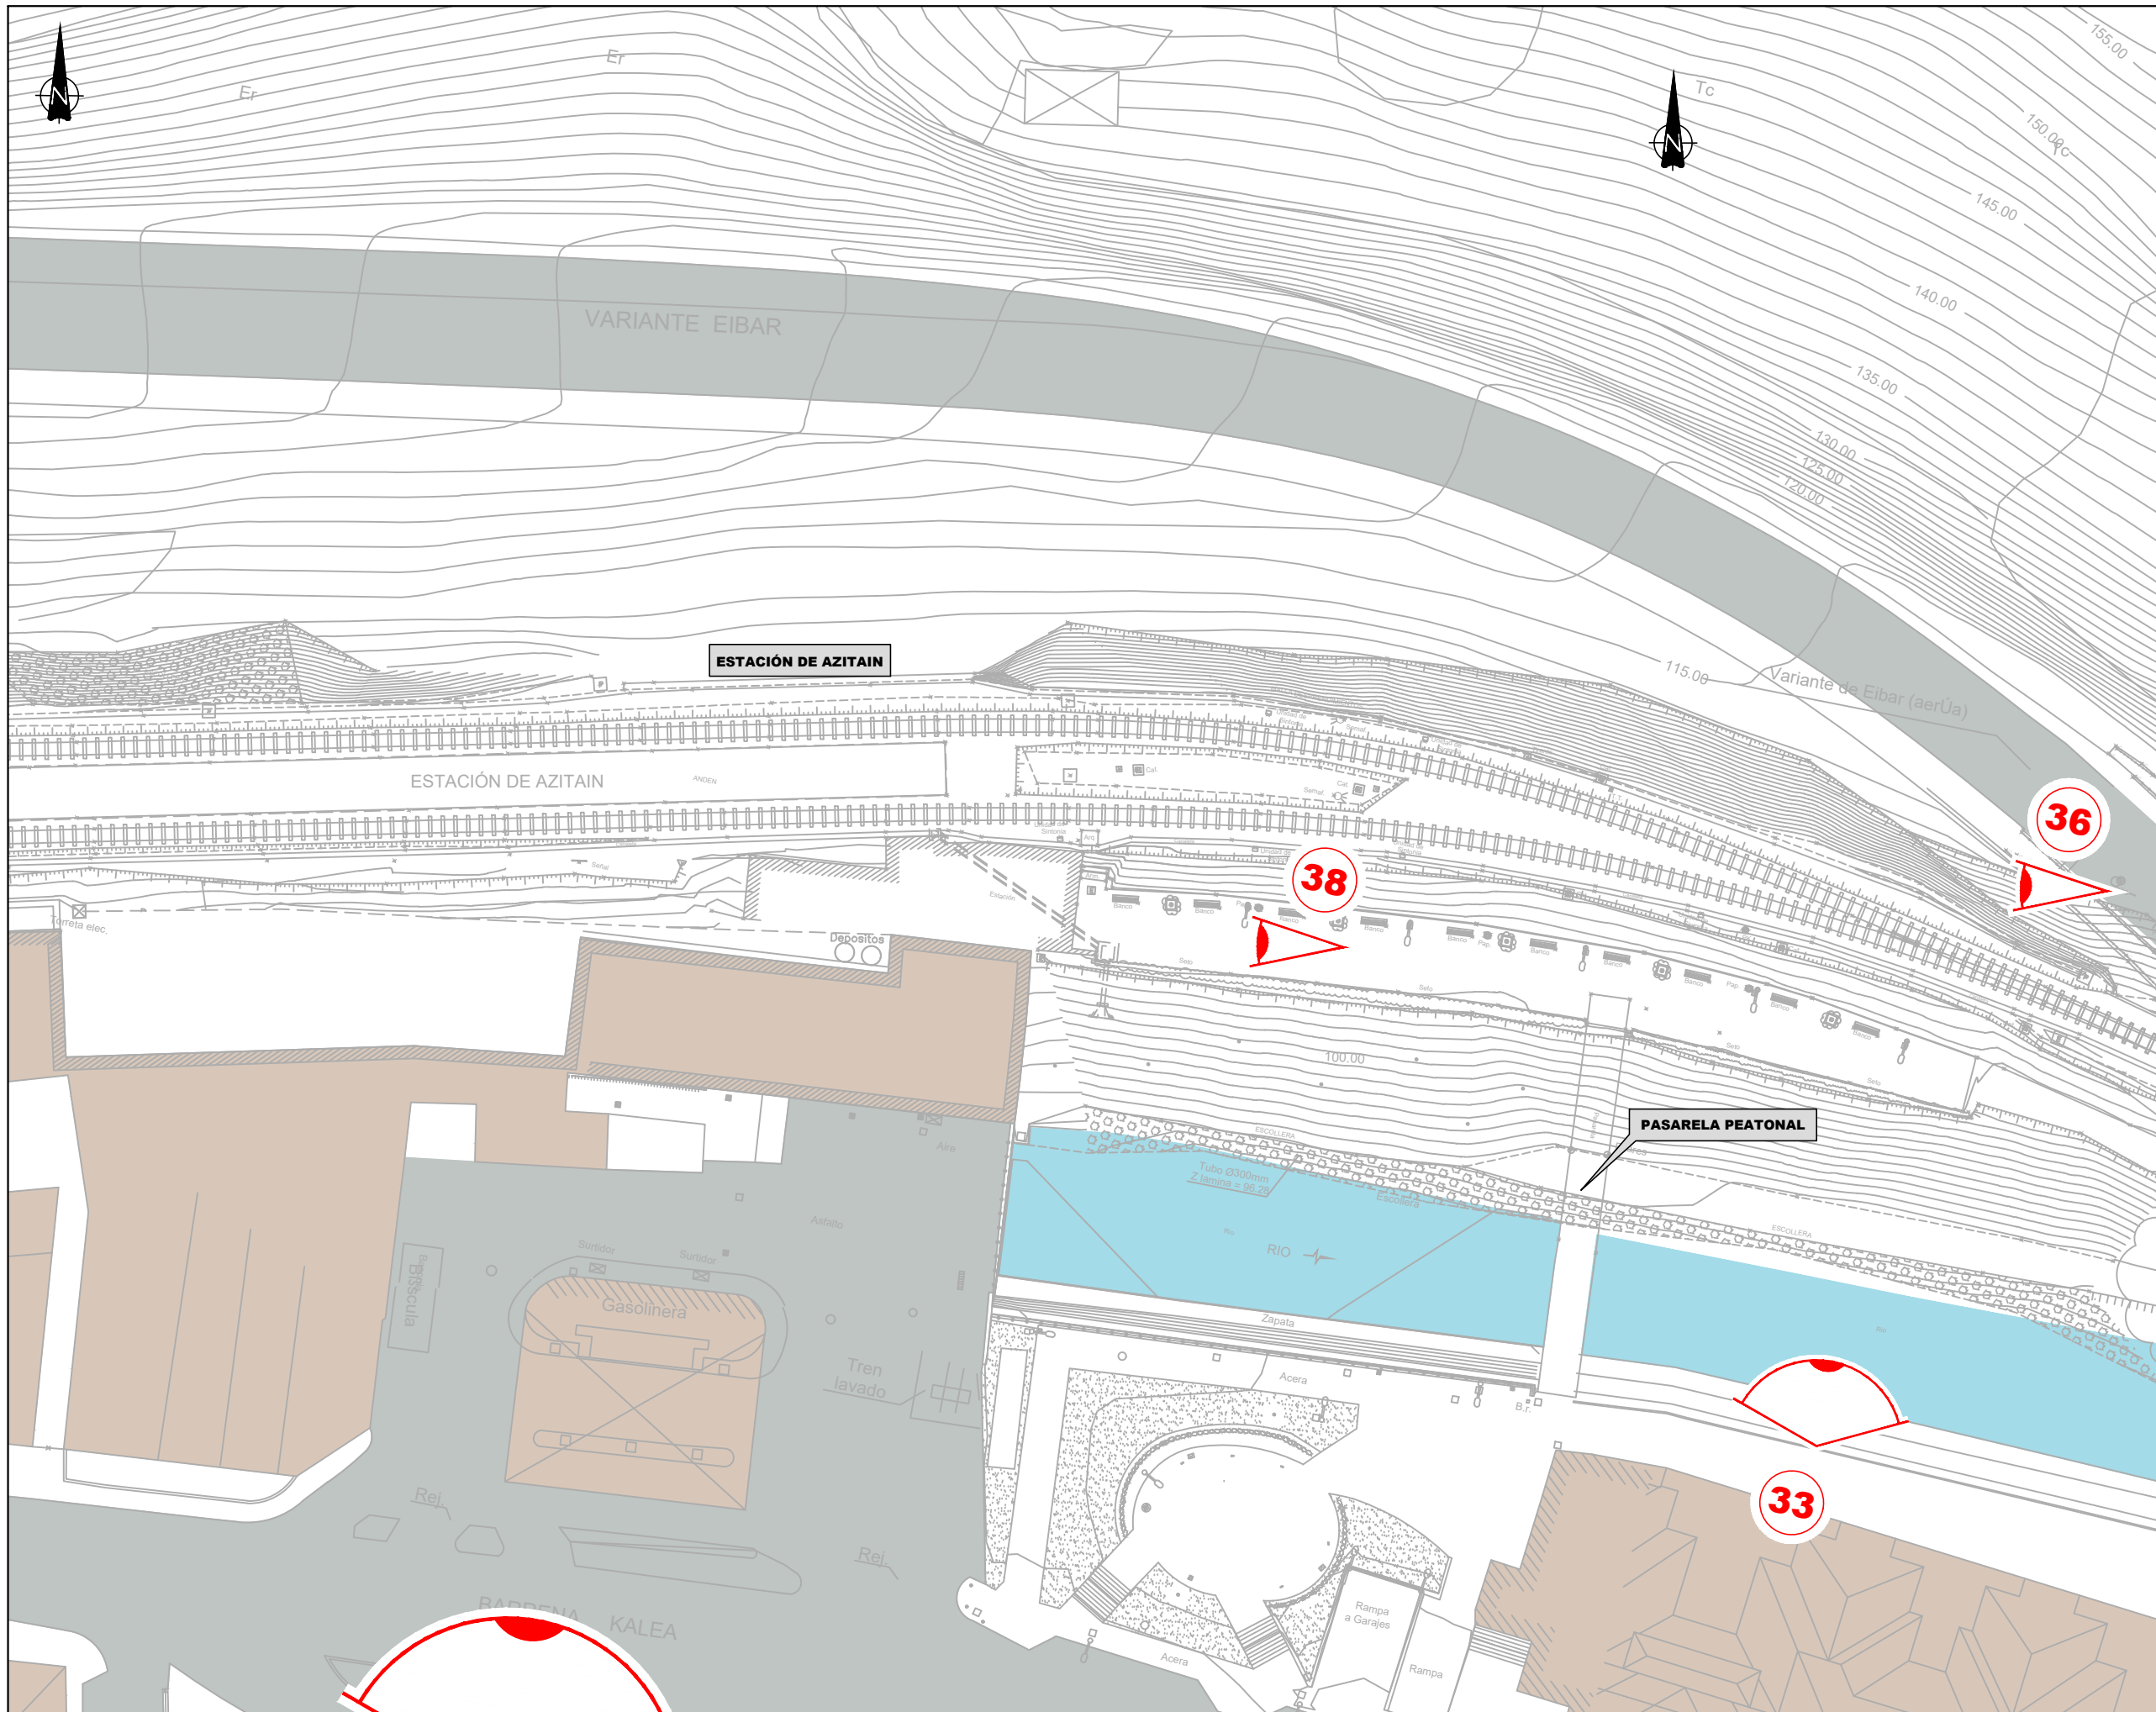


OHARRAK :  
NOTAS :

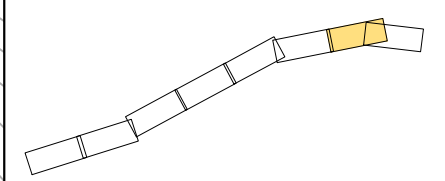


A	PROYECTO	OCT.19		
REV.	CLASE DE MODIFICACIÓN	FECHA	NOMBRE/COMP.	OBRA
BERRIKUSPENAK / REVISIONES				
AHOLKULARIA / CONSULTOR		INGENIARI EGILEA INGENIERO AUTOR		
		FERNANDO CARRASCO ELGUEZABAL		
		ERREFERENTZIA REFERENCIA		
3179-PC-AX-03-DTE-FOTO-AP-01				

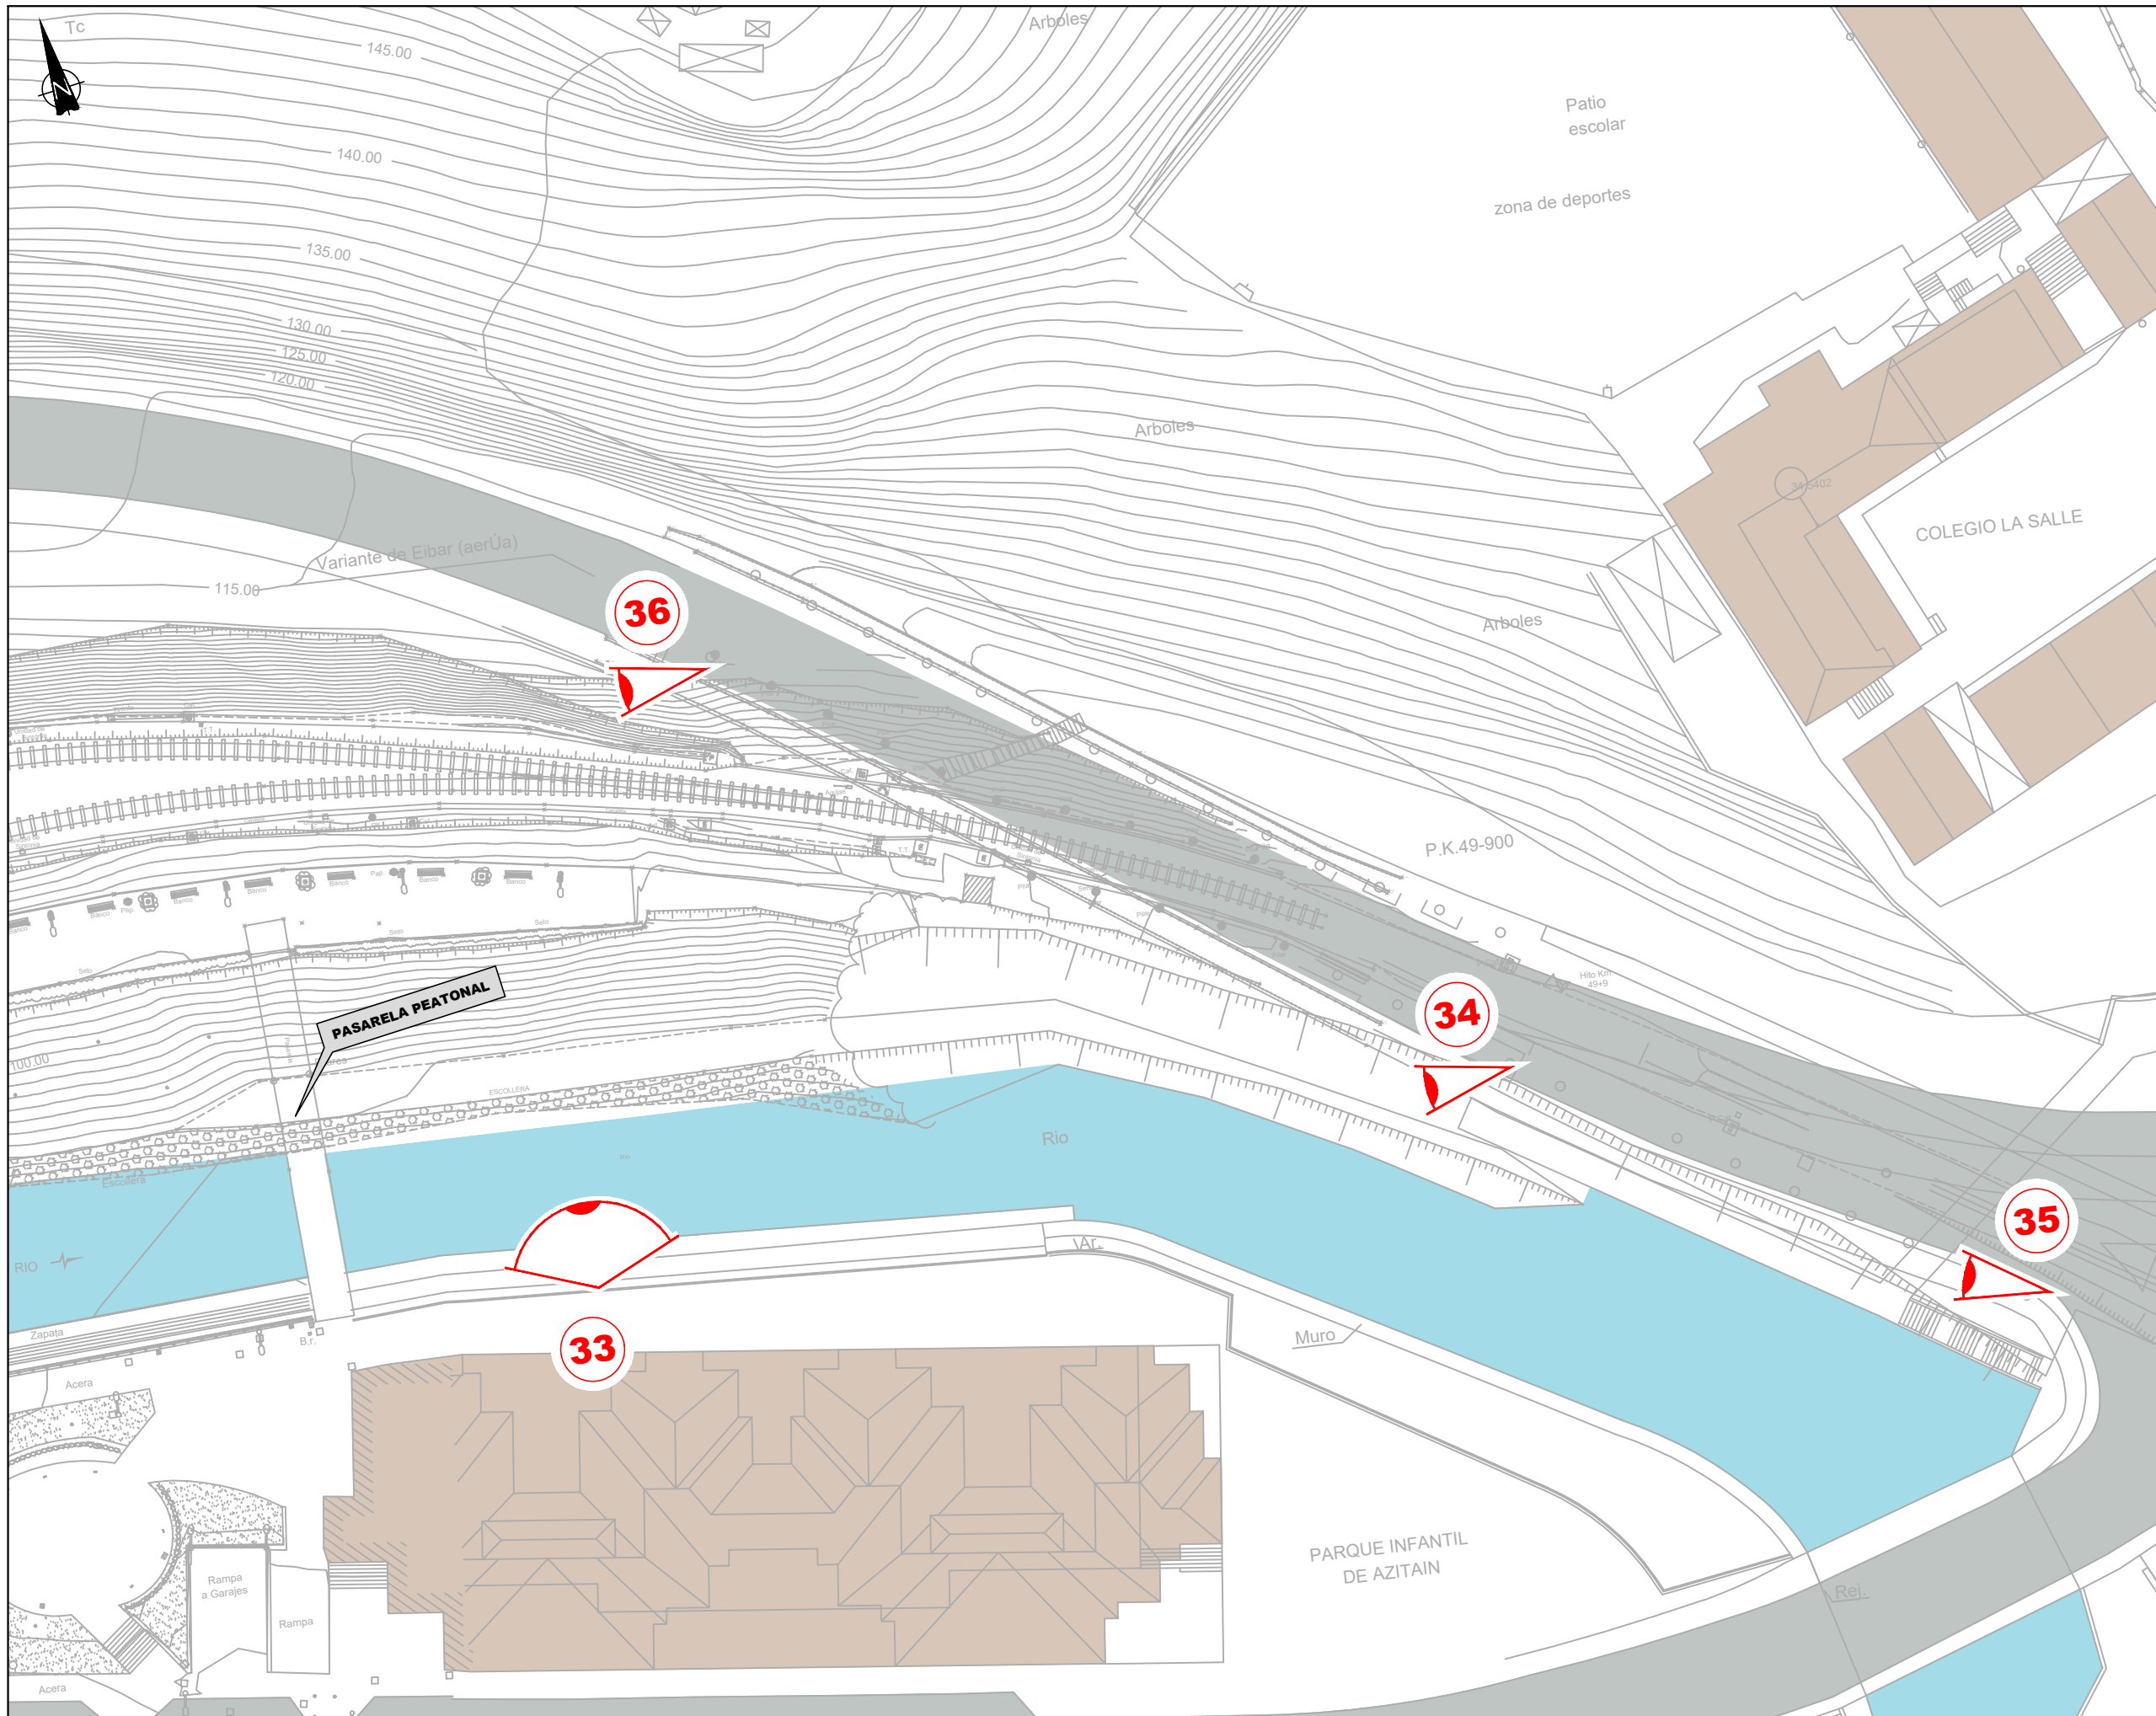

OHARRAK :  
NOTAS :

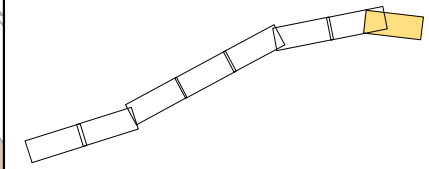

A	PROYECTO	OCT.19		
REV.	CLASE DE MODIFICACIÓN	FECHA	NOMBRE/COMP.	OBRA
BERRIKUSPENAK / REVISIONES				
AHOLKULARIA / CONSULTOR		INGENIARI EGILEA INGENIERO AUTOR		
FUGRUM		FERNANDO CARRASCO ELGUEZABAL		
AHOLKULARIA ERREFERENTZIA REFERENCIA CONSULTOR		ERREFERENTZIA REFERENCIA		
3179-PC-AX-03-DTE-FOTO-AP-01				

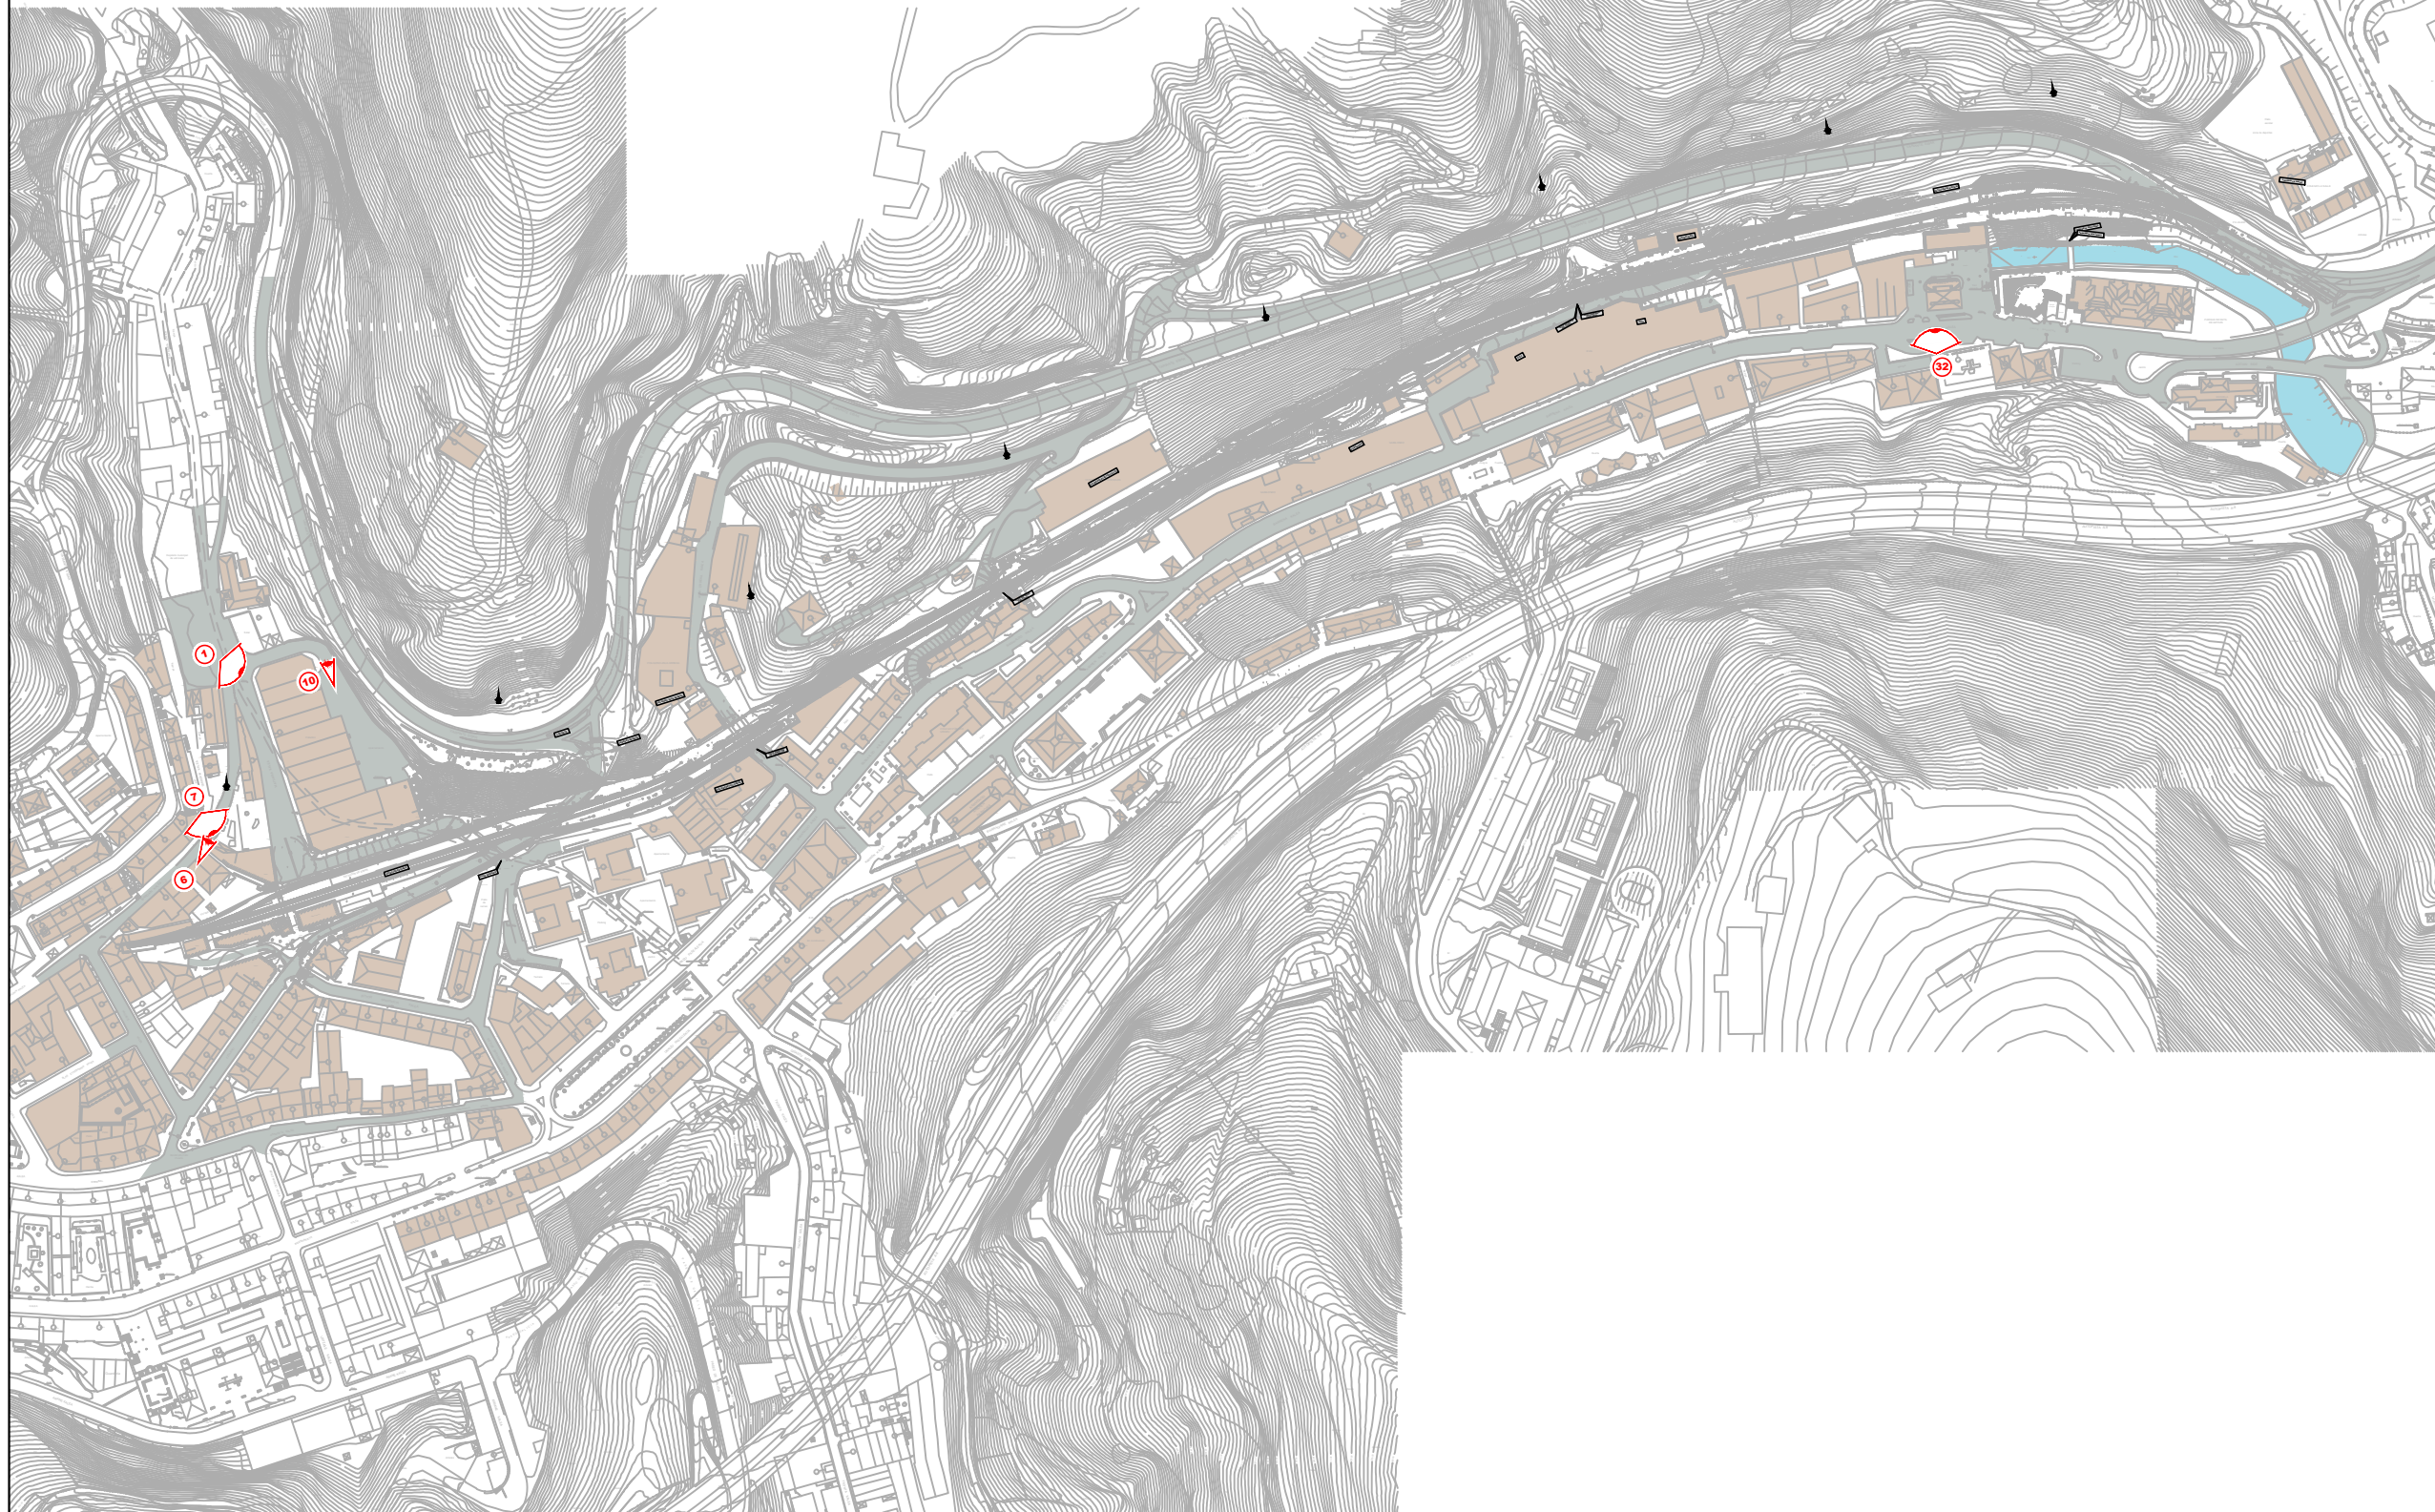

OHARRAK :  
NOTAS :

A	PROYECTO	OCT.19		
REV.	CLASE DE MODIFICACIÓN	FECHA	NOMBRE/COMP.	OBRA
BERRIKUSPENAK / REVISIONES				
AHOLKULARIA / CONSULTOR		INGENIARI EGILEA INGENIERO AUTOR		
		FERNANDO CARRASCO ELGUEZABAL		
AHOLKULARIA ERREFERENTZIA REFERENCIA CONSULTOR		ERREFERENTZIA REFERENCIA		
3179-PC-AX-03-DTE-FOTO-AP-01				