

DARSENSA EMBRACACIONES MENORES



RAMPA DE VARADA

BAR-RESTAURANTE

TERRAZA

MUELLE DE LA COFRADIA

DARSENSA PESQUERA

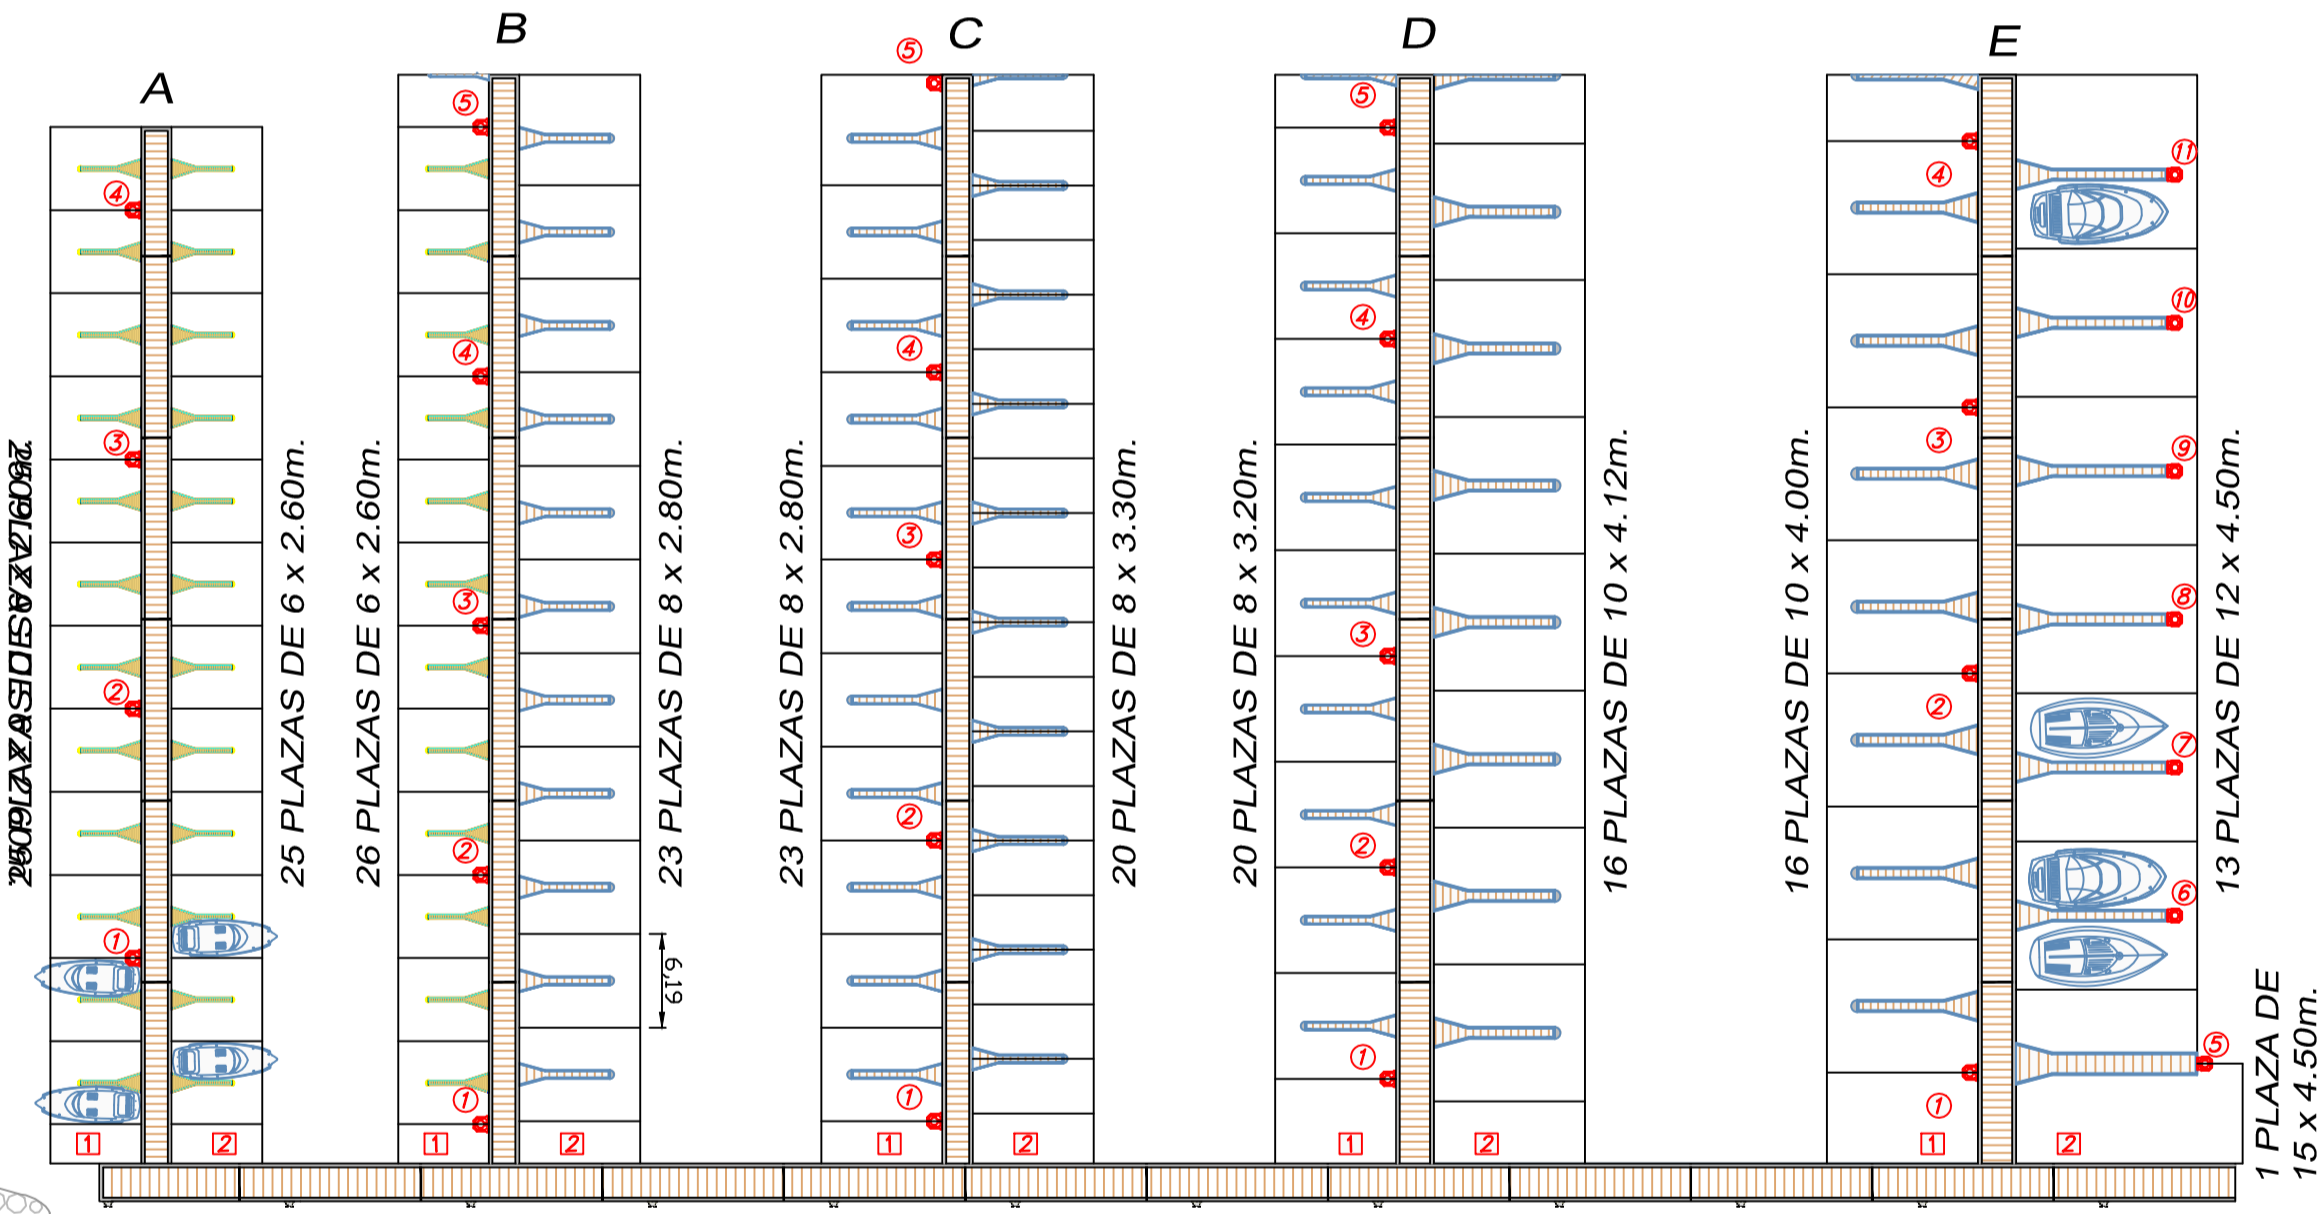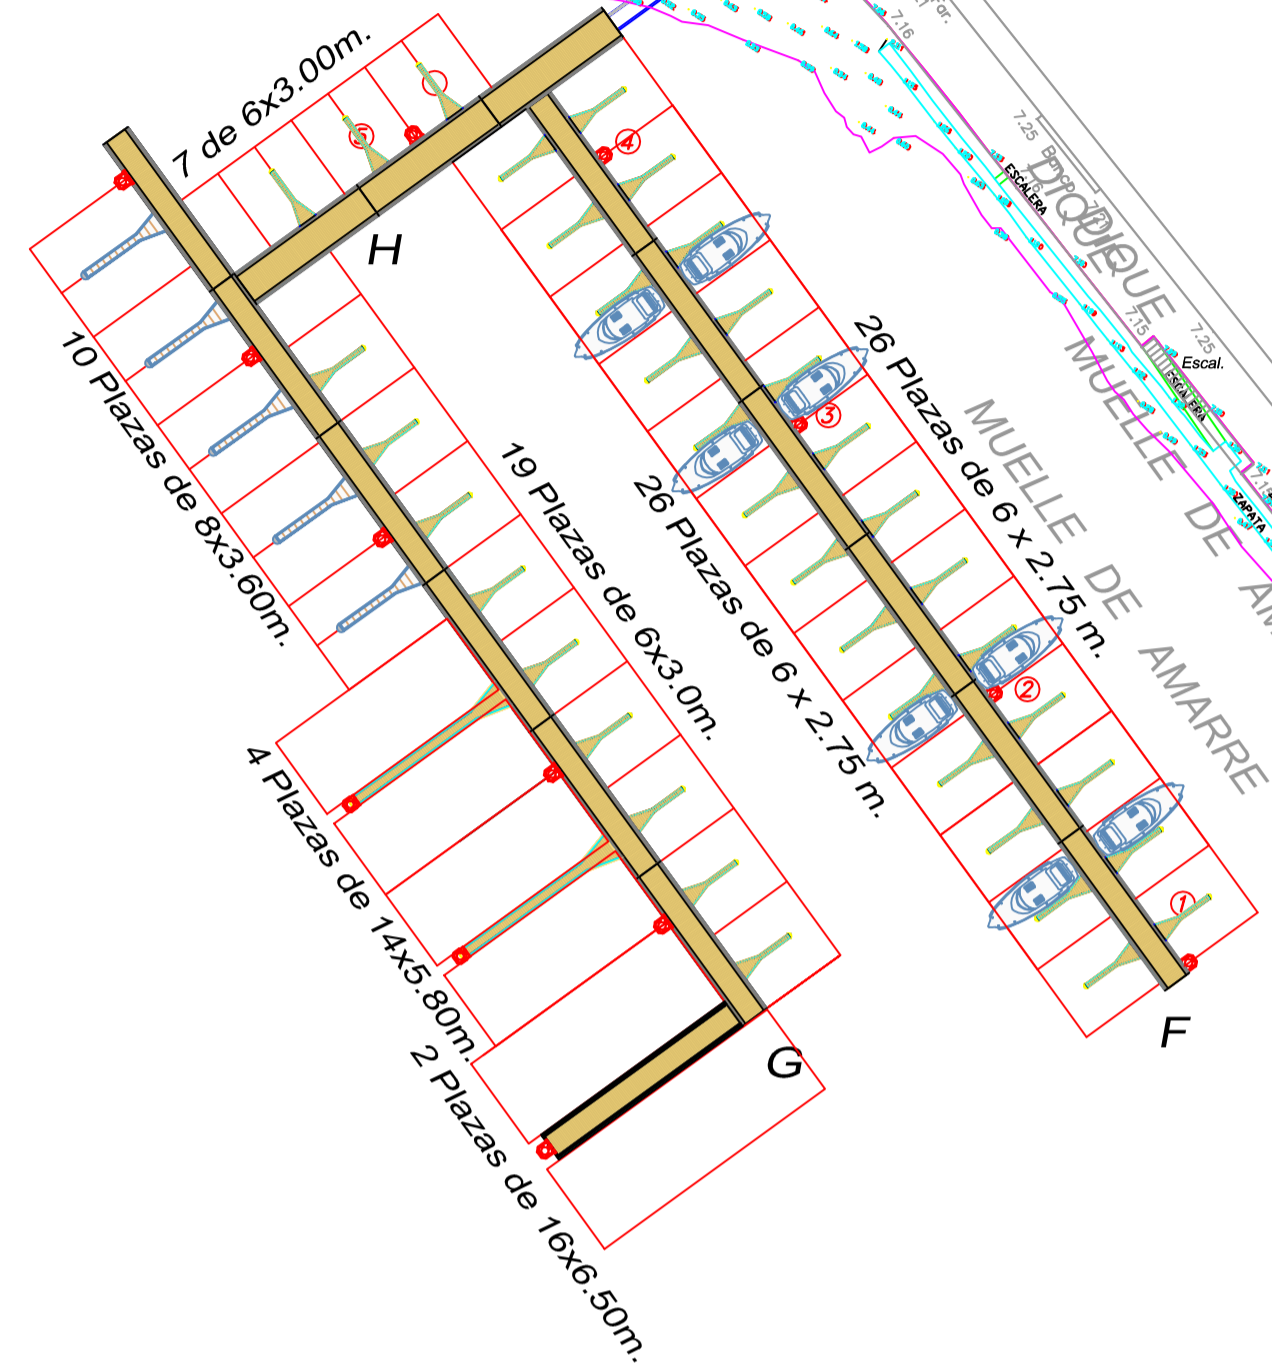

	6X2,6	6X2,85	8X2,8	8X3,2	8X3,6	10X4	12X4,5	14X4,5	14X5,8	17X6,5	TOTAL
PANTALAN A	50										50
PANTALAN B	26		23								49
PANTALAN C			23	20							43
PANTALAN D				20		16					36
PANTALAN E						16	13	1			30
PANTALAN F		52									52
PANTALAN G		19			10				4	2	35
PANTALAN H		7									7
	76	78	46	40	10	32	13	1	4	2	302

RAMPA 16%

PARKING USUARIOS

LONJA
ACUICULTURA
EDIFICIO DE ACUICULTURA
PESCADOS
PESIRULA S.L.

ESTACION DEPURADORA DE AGUAS RESIDUALES

0	22-04-2013		IRATXE	EGONZ	PEDRO	
ASTRENETA	REVISION	FECHA	DESCRIPCION	MARRAZITA	EGONZ	CRISTINA
			A LA RECEPCION DE ESTE PLANO CON NUEVA REVISION, ANULAR LAS COPIAS CON REVISIONES ANTERIORES			
JABETZA	PROPIEDAD	PROYECTO IZENBURUA				
.veuskadiko-kirrol-portuo.jpg		TITULO DEL PROYECTO				
		PROYECTO MODIFICADO DE REORDENACION DE LA DARSENSA PESQUERA DEL PUERTO DE MUTRIKU				
		MUTRIKUKO PORTUAREN ARRANTZA				
		DARTSENAREN BERRANTOLAKETARAKO PROIEKTU ALDATUA				
DATA	MAYO 2013	ESKALAK	PLANAREN IZENBURUA	PLANO-ZIB	HOJA 1 DE 1	
FECHA		ESCALAS	TITULO DEL PLANO	Nº PLANO		
GAKOA	P-13-07	1/500	PANTALANES MUTRIKU		SISTEMA AL	
CLAVE		DE EL ORIGINAL DE-AI			SISTEMO POR	
EUSKO JAURLARITZA		GOBIERNO VASCO				
INGURUMEN ETA LURRALDE POLITIKA SAIA		DEPARTAMENTO DE MEDIO AMBIENTE Y POLÍTICA TERRITORIAL				
Gipuzkoako Portuen Lurralde-Zerbitzu		Servicio Territorial de Puertos de Gipuzkoa				