

OHARRAK :  
NOTAS :


LEYENDA	
V.E	UBICACIÓN
1	SASUATEGI P.K. 1+439
2	ESTACIÓN DE PASAIA - TESTERO ALTZA P.K. 1+900
3	ESTACIÓN DE PASAIA - TESTERO GALTZARABORDA P.K. 2+126
4	ESTACIÓN DE GALTZARABORDA - TESTERO ALTZA P.K. 2+821 (FUERA DEL ALCANCE)

REV.	PRIMERA EMISIÓN	JUN 24	BIR		
REV.	CLASE DE MODIFICACIÓN	FECHA	NOMBRE	COMP.	OBRA
BERRIKUSPENAK / REVISIONES					

AHOLKULARIA / CONSULTOR	INGENIARI EGILEA INGENIERO AUTOR
<b>CAF</b> TURNKEY ENGINEERING	Borja Irazu Colegiado Nº 4534

AHOLKULARIAREN ERREFERENTZIA REFERENCIA CONSULTOR	ERREFERENTZIA REFERENCIA
--	-----------------------------


TTE-II-21004ETS-IEE1200	MDIAG-22-1200-A
-------------------------	-----------------

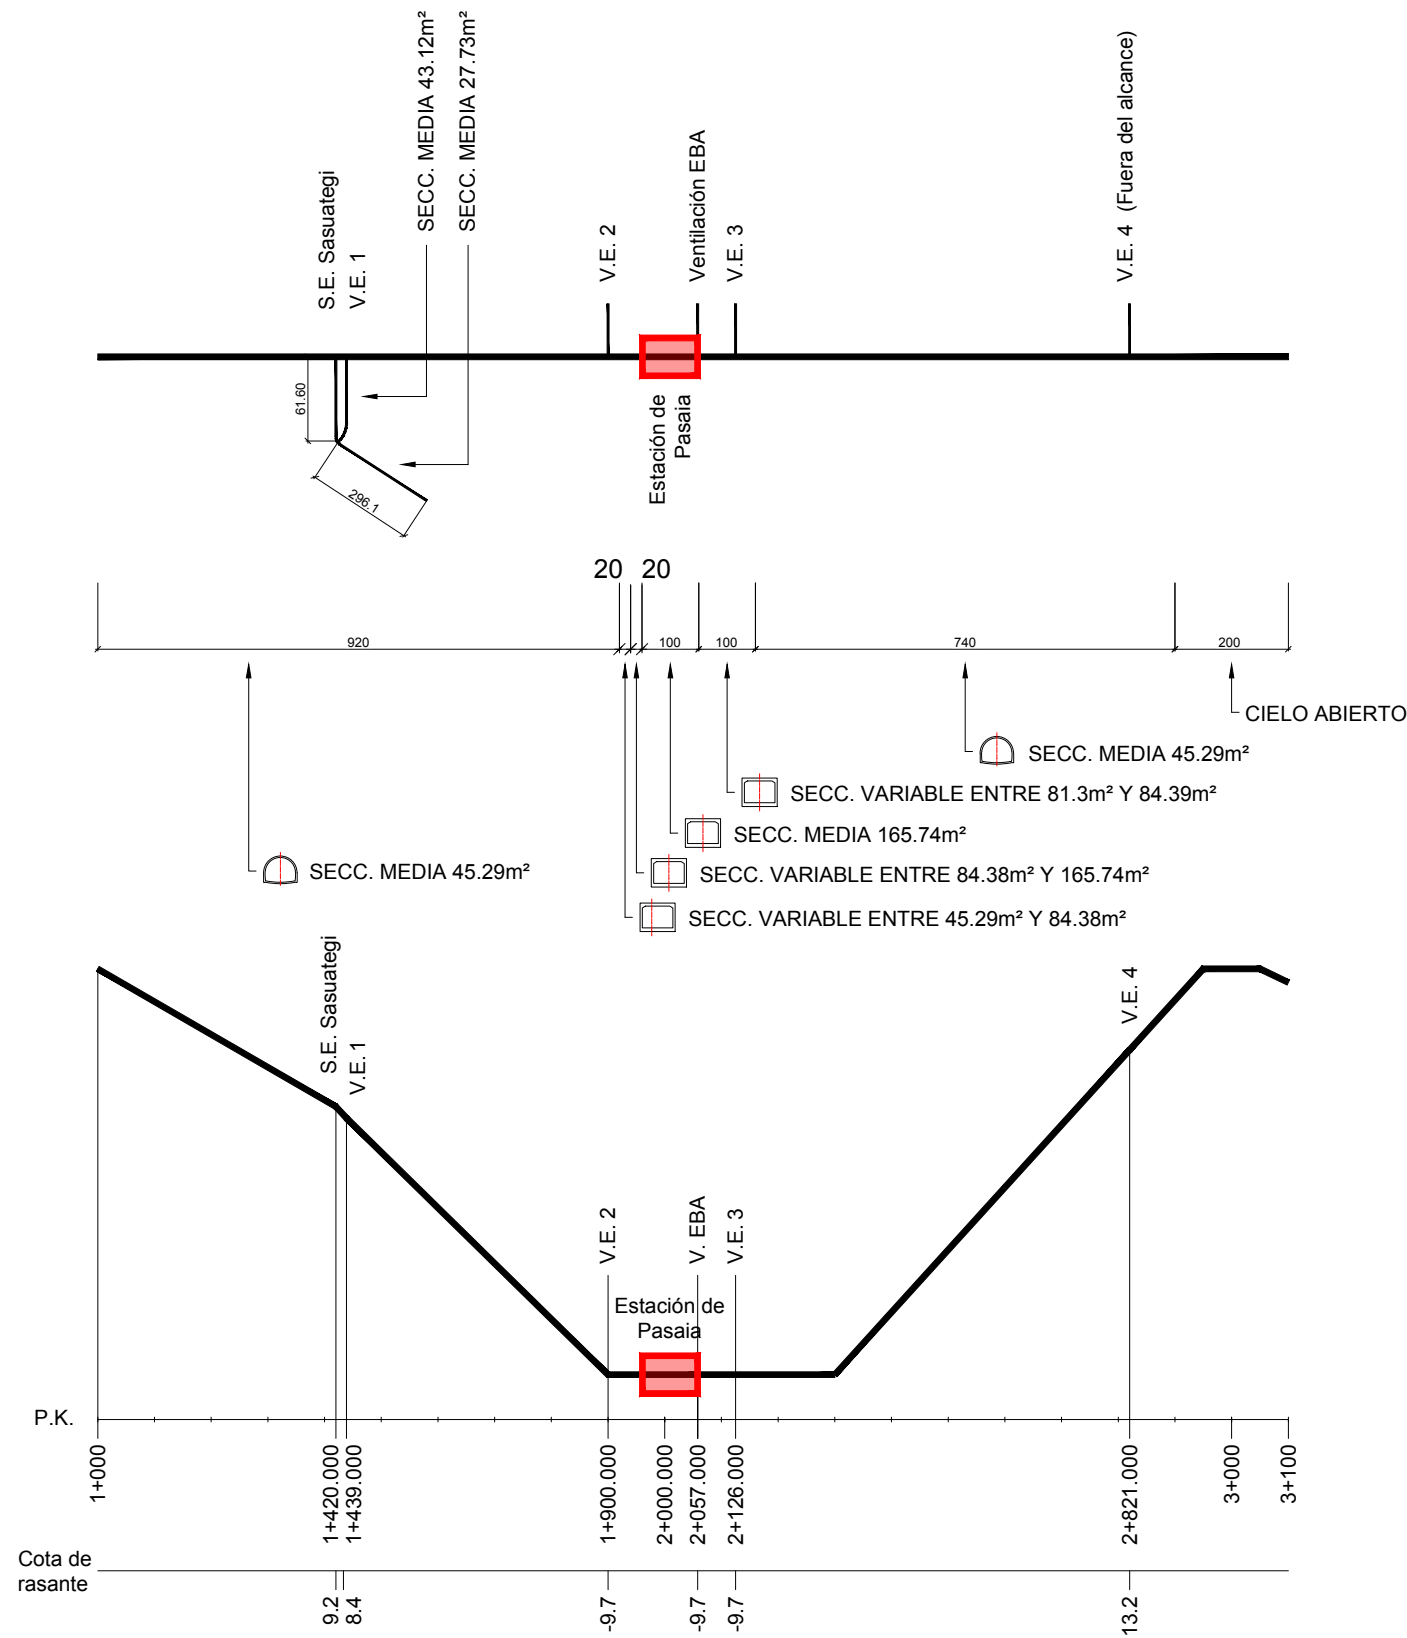


OHARRAK :  
NOTAS :

REV.	CLASE DE MODIFICACION	FECHA	NOMBRE	COMP.	OBRA
A	PRIMERA EMISION	JUN 24	BIR		
BERRIKUSPENAK / REVISIONES					
AHOLKULARIA / CONSULTOR			INGENIARI EGILEA INGENIERO AUTOR		
CAF TURNKEY ENGINEERING			Borja Irazu Colegiado N° 4534		
AHOLKULARIAREN ERREFERENTZIA REFERENCIA CONSULTOR			ERREFERENTZIA REFERENCIA		
TTE-II-21004ETS-IEE1201			MDIAG-22-1201-A		



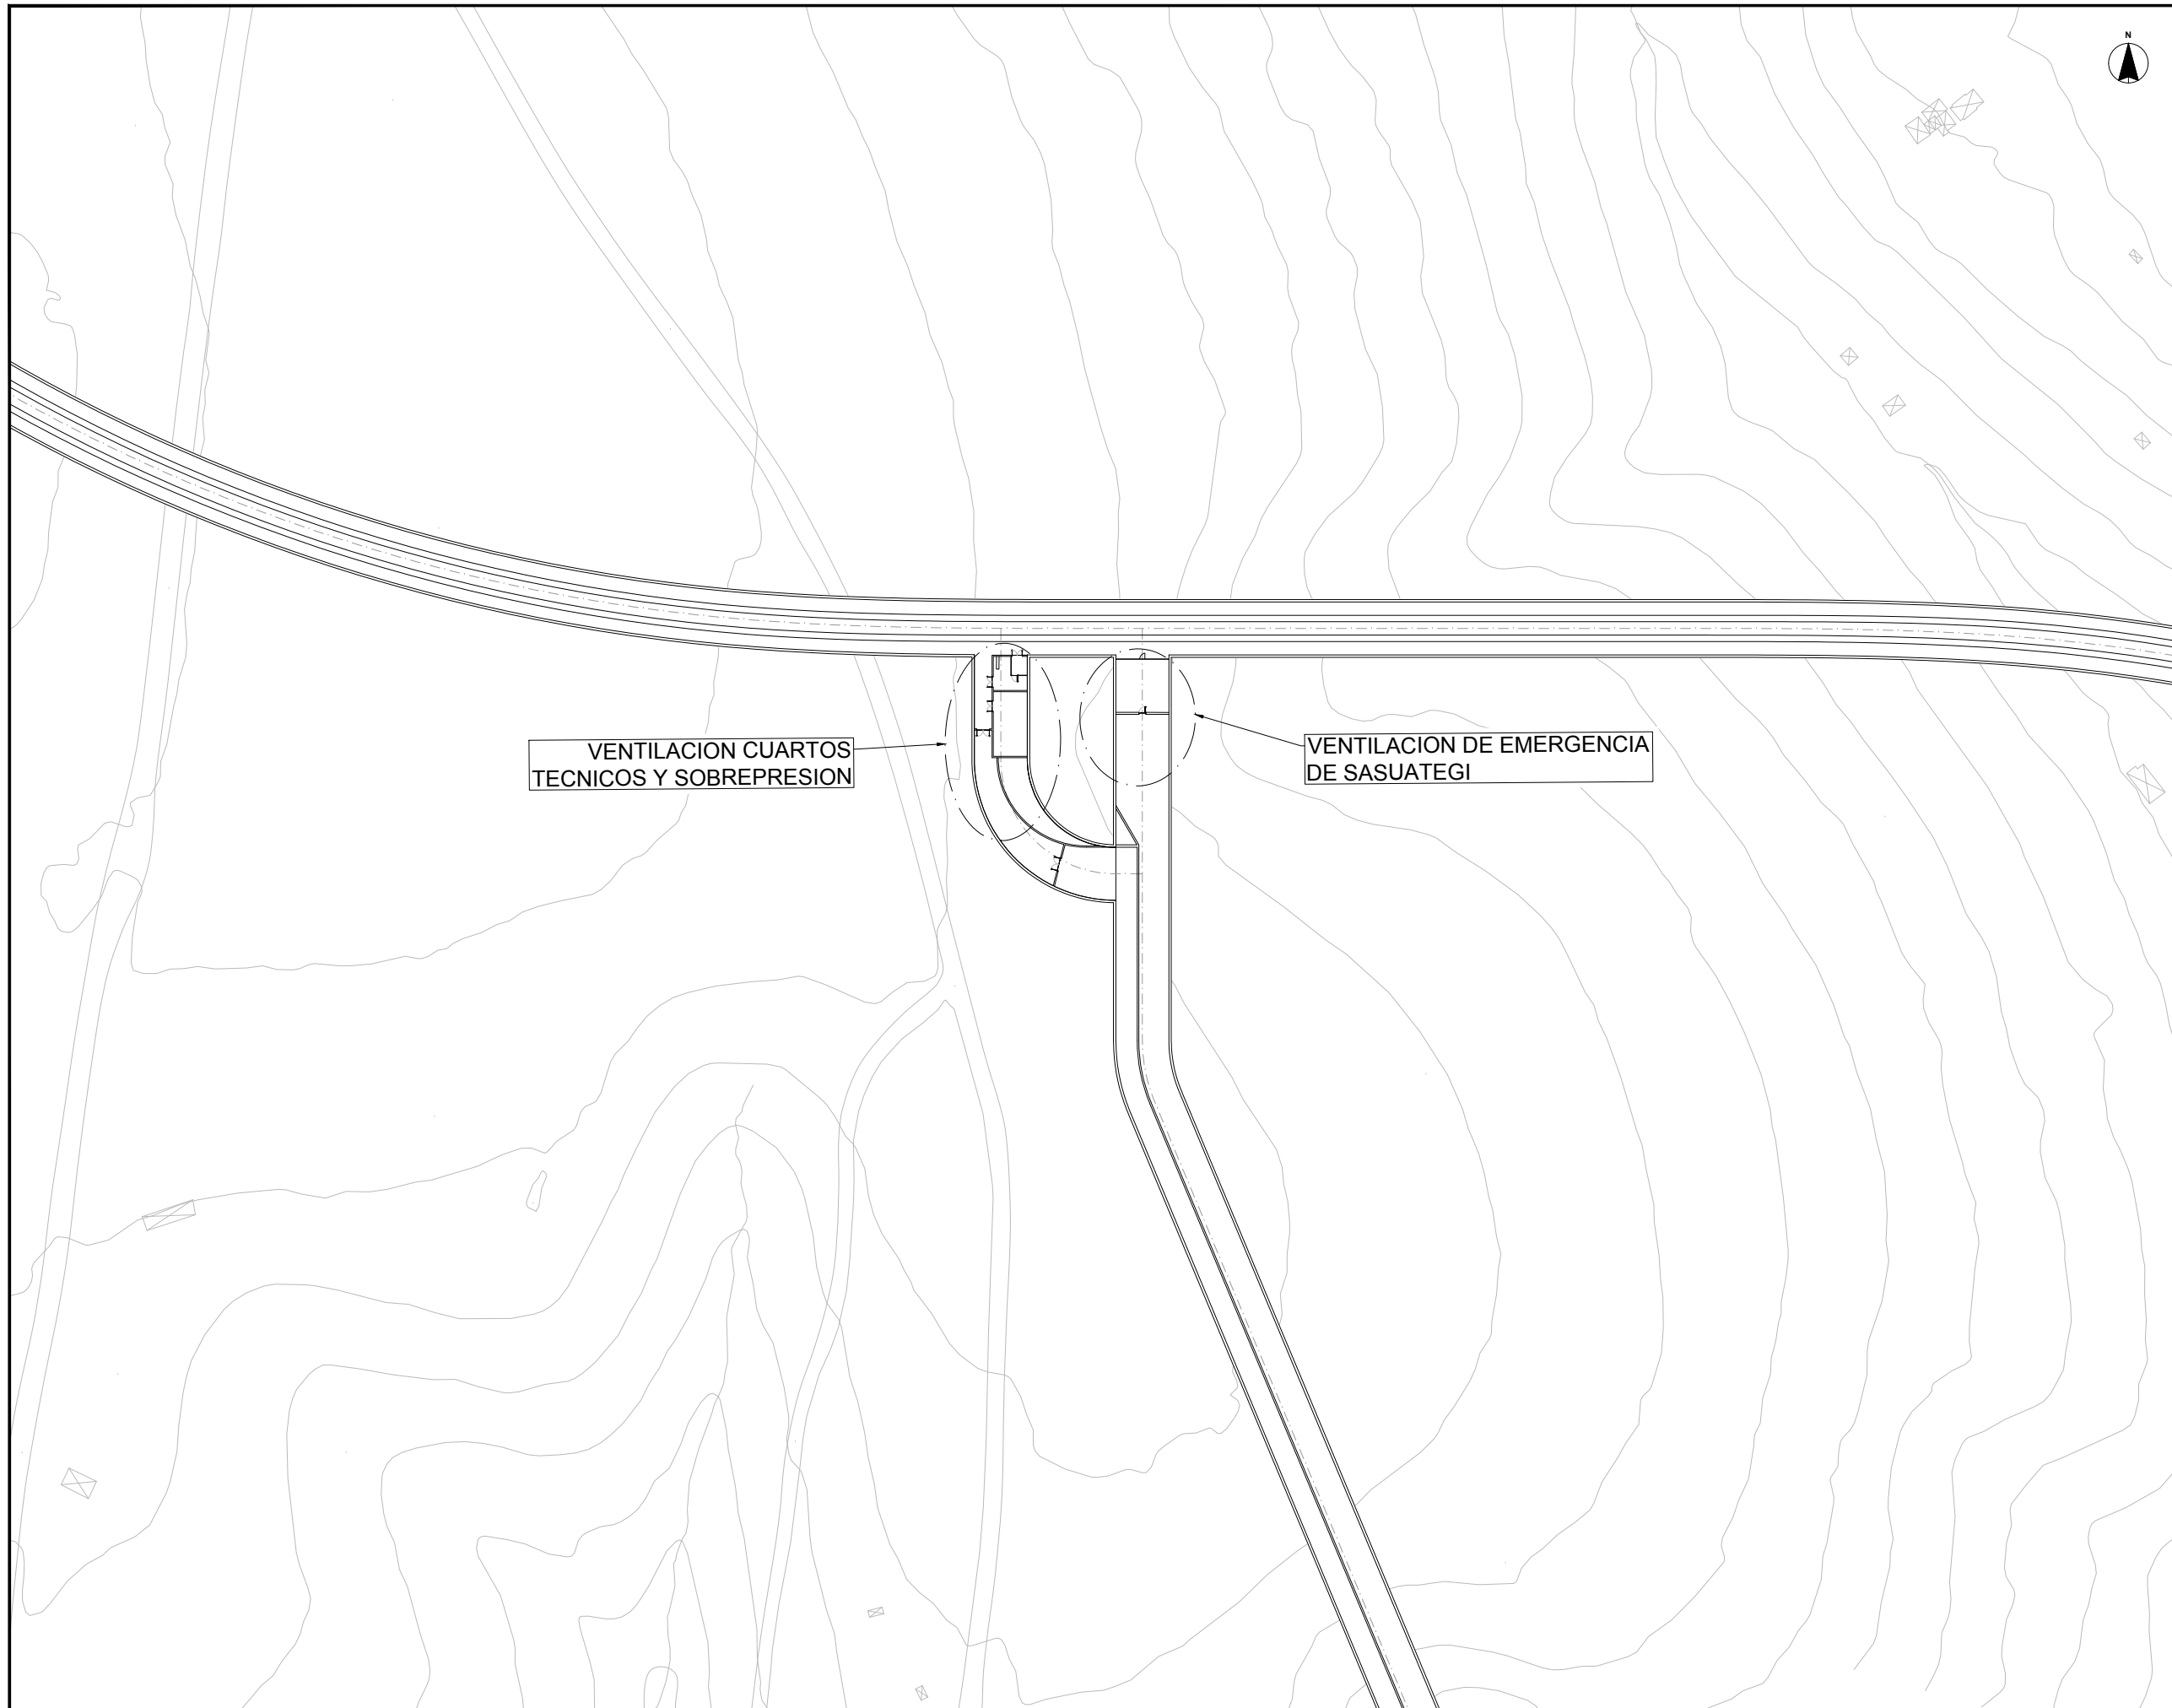

OHARRAK :  
NOTAS :

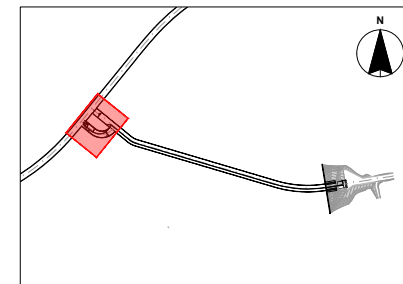

VENTILACION CUARTOS  
TECNICOS Y SOBREPRESION

VENTILACION DE EMERGENCIA  
DE SASUATEGI

REV.	PRIMERA EMISION	JUN 24	BIR		
	CLASE DE MODIFICACION	FECHA	NOMBRE	COMP.	OBRA
BERRIKUSPENAK / REVISIONES					
AHOLKULARIA / CONSULTOR			INGENIARI EGILEA INGENIERO AUTOR		
Borja Irazu Colegiado Nº 4534					
AHOLKULARIAREN ERREFERENTZIA REFERENCIA CONSULTOR			ERREFERENTZIA REFERENCIA		
TTE-II-21004ETS-IEE1202			MDIAG-22-1202-A		


EUSKO JAURLARITZA  
LURRALDE PLANGINTZA,  
ETXEBIZITZA ETA GARRAIO SAILA



GOBIERNO VASCO  
DEPARTAMENTO DE PLANIFICACIÓN  
TERRITORIAL, VIVIENDA Y TRANSPORTES

euskal trenbide sarea  
PROIEKTUAREN IKUSKAPENA ETA ZUZENDARITZA  
INSPECCION Y DIRECCION DEL PROYECTO

ESKALA ORIGINALA  
ESCALA ORIGINAL  
A1: 1:500  
A3: 1:1000  
EN DIN A1

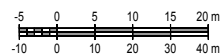


ESKALA GRAFIKOA  
ESCALA GRAFICA

PROIEKTUAREN IZENBURUA  
TITULO DEL PROYECTO  
ALTZA-GALTZARABORDA TARTEKO INSTALAZIO  
ELEKTRIKOEN ETA EKIPOEN PROIEKTUA  
PROYECTO DE INSTALACIONES ELÉCTRICAS Y EQUIPOS DEL  
TRAMO DE ALTZA-GALTZARABORDA



PLANOAREN IZENBURUA  
TITULO DEL PLANO

SE SASUATEGI  
VENTILACIÓN  
SITUACION


PLANO ZK. / N. PLANO  
1202  
ORRIA / HOJA  
1 Sigue FIN

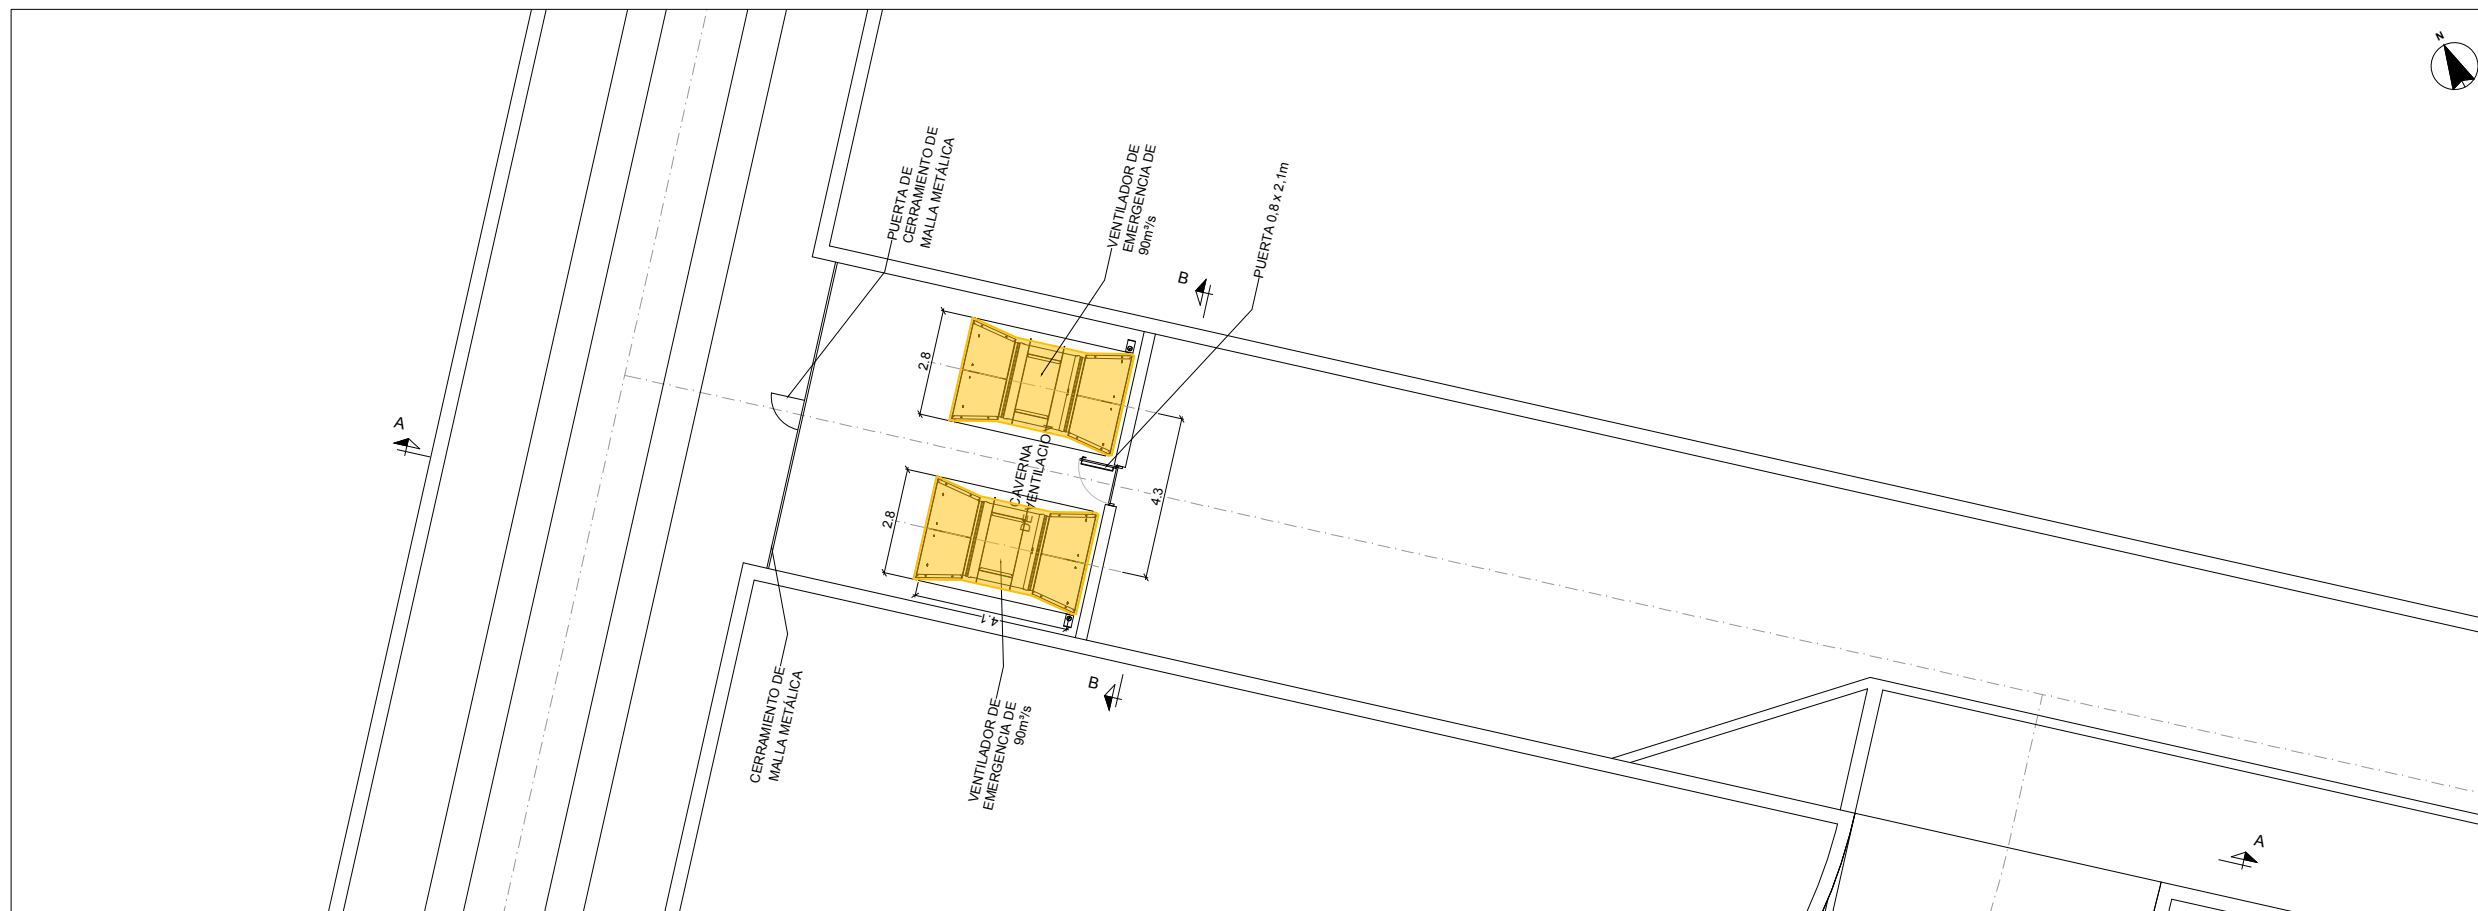

OHARRAK :  
NOTAS :

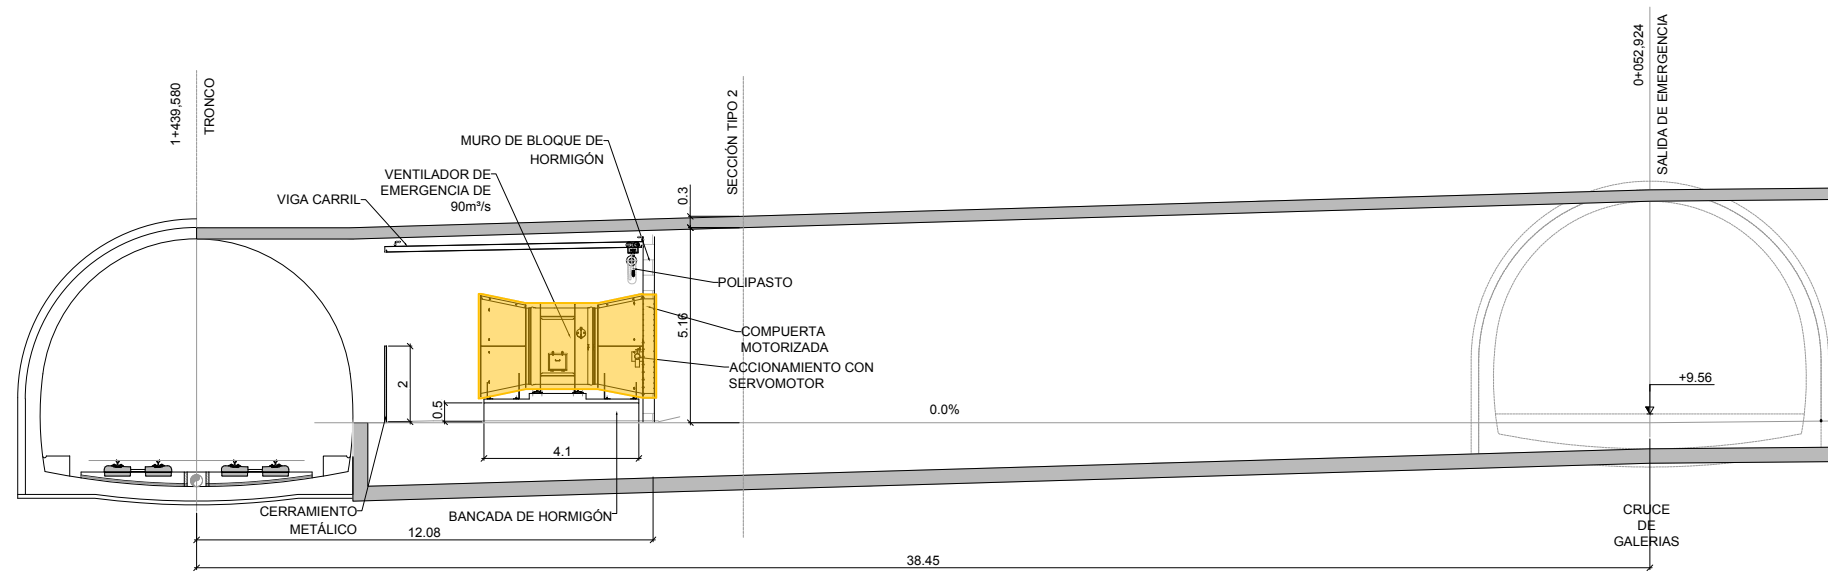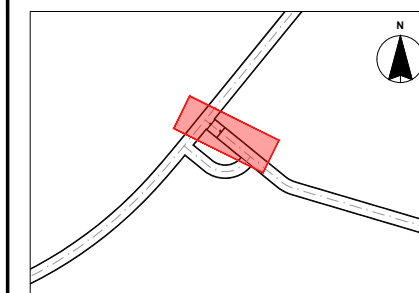

**SECCIÓN A-A**  
(CRUCE DE GALERIAS VENTILACIÓN DE EMERGENCIA)

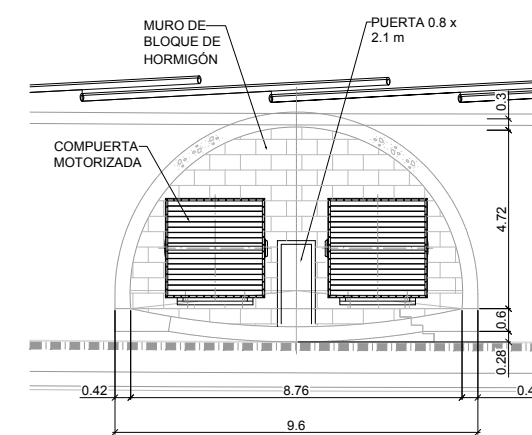

**SECCIÓN B-B**

REV.	CLASE DE MODIFICACION	FECHA	NOMBRE	COMP.	OBRA
A	PRIMERA EMISIÓN	JUN 24	BIR		


BERRIKUSPENAK / REVISIONES

AHOLKULARIA / CONSULTOR	INGENIARI EGILEA INGENIERO AUTOR
<b>CAF</b> TURNKEY ENGINEERING	Borja Irazu Colegiado Nº 4534



AHOLKULARIAREN ERREFERENTZIA REFERENCIA CONSULTOR	ERREFERENTZIA REFERENCIA
--	-----------------------------

TTE-II-21004ETS-IEE1203	MDIAG-22-1203-A
-------------------------	-----------------

OHARRAK :  
NOTAS :

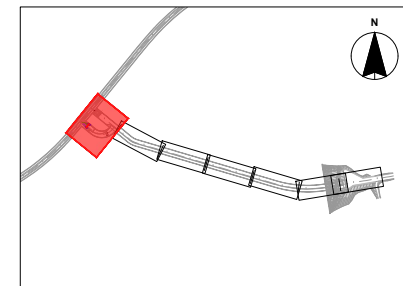

LEYENDA	
	Conducto de extracción de aire
	Conducto de impulsión de aire
	Climatizadora

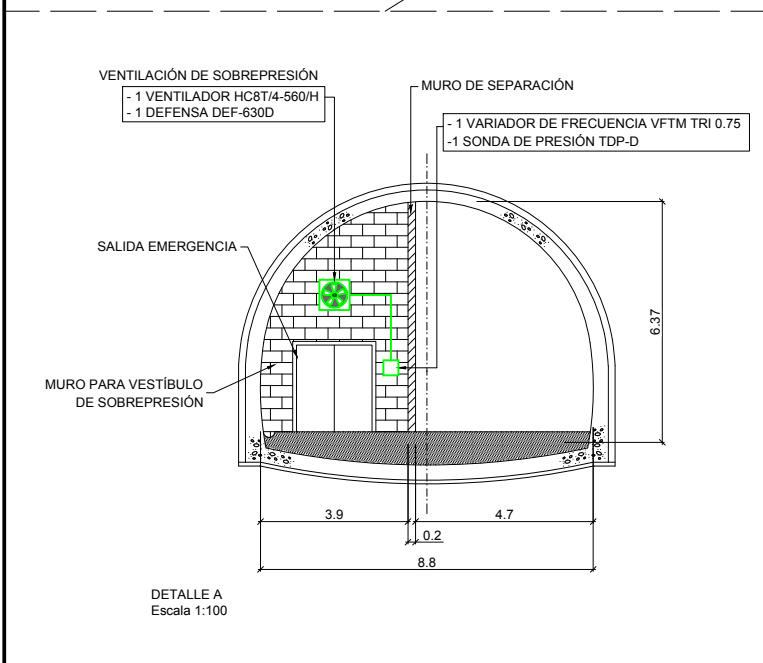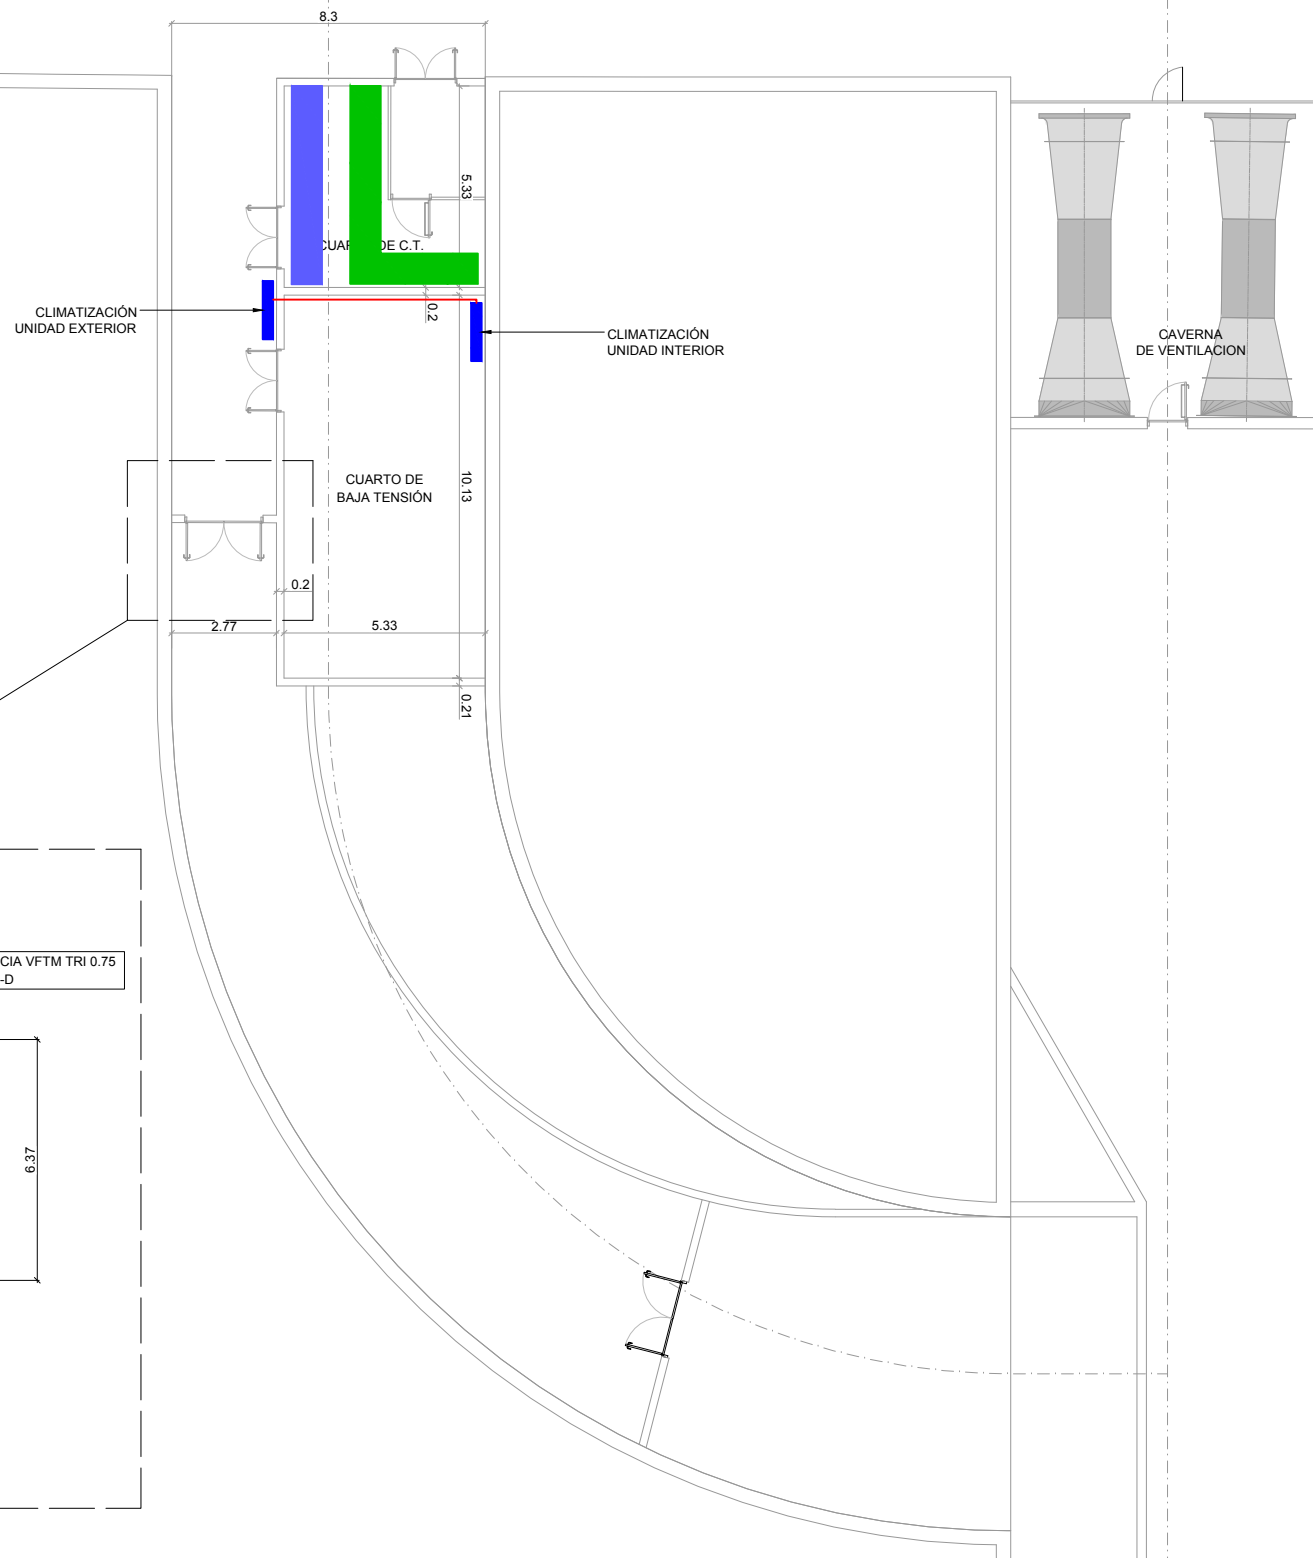



REV.	CLASE DE MODIFICACION	FECHA	NOMBRE	COMP.	OBRA
A	PRIMERA EMISIÓN	JUN 24	BIR		

BERRIKUSPENAK / REVISIONES

AHOLKULARIA / CONSULTOR	INGENIARI EGILEA INGENIERO AUTOR
<b>CAF</b> TURNKEY ENGINEERING	Borja Irazu Colegiado Nº 4534
AHOLKULARIAREN ERREFERENTZIA REFERENCIA CONSULTOR	ERREFERENTZIA REFERENCIA
TTE-II-21004ETS-IEE1204	MDIAG-22-1204-A



OHARRAK :  
NOTAS :

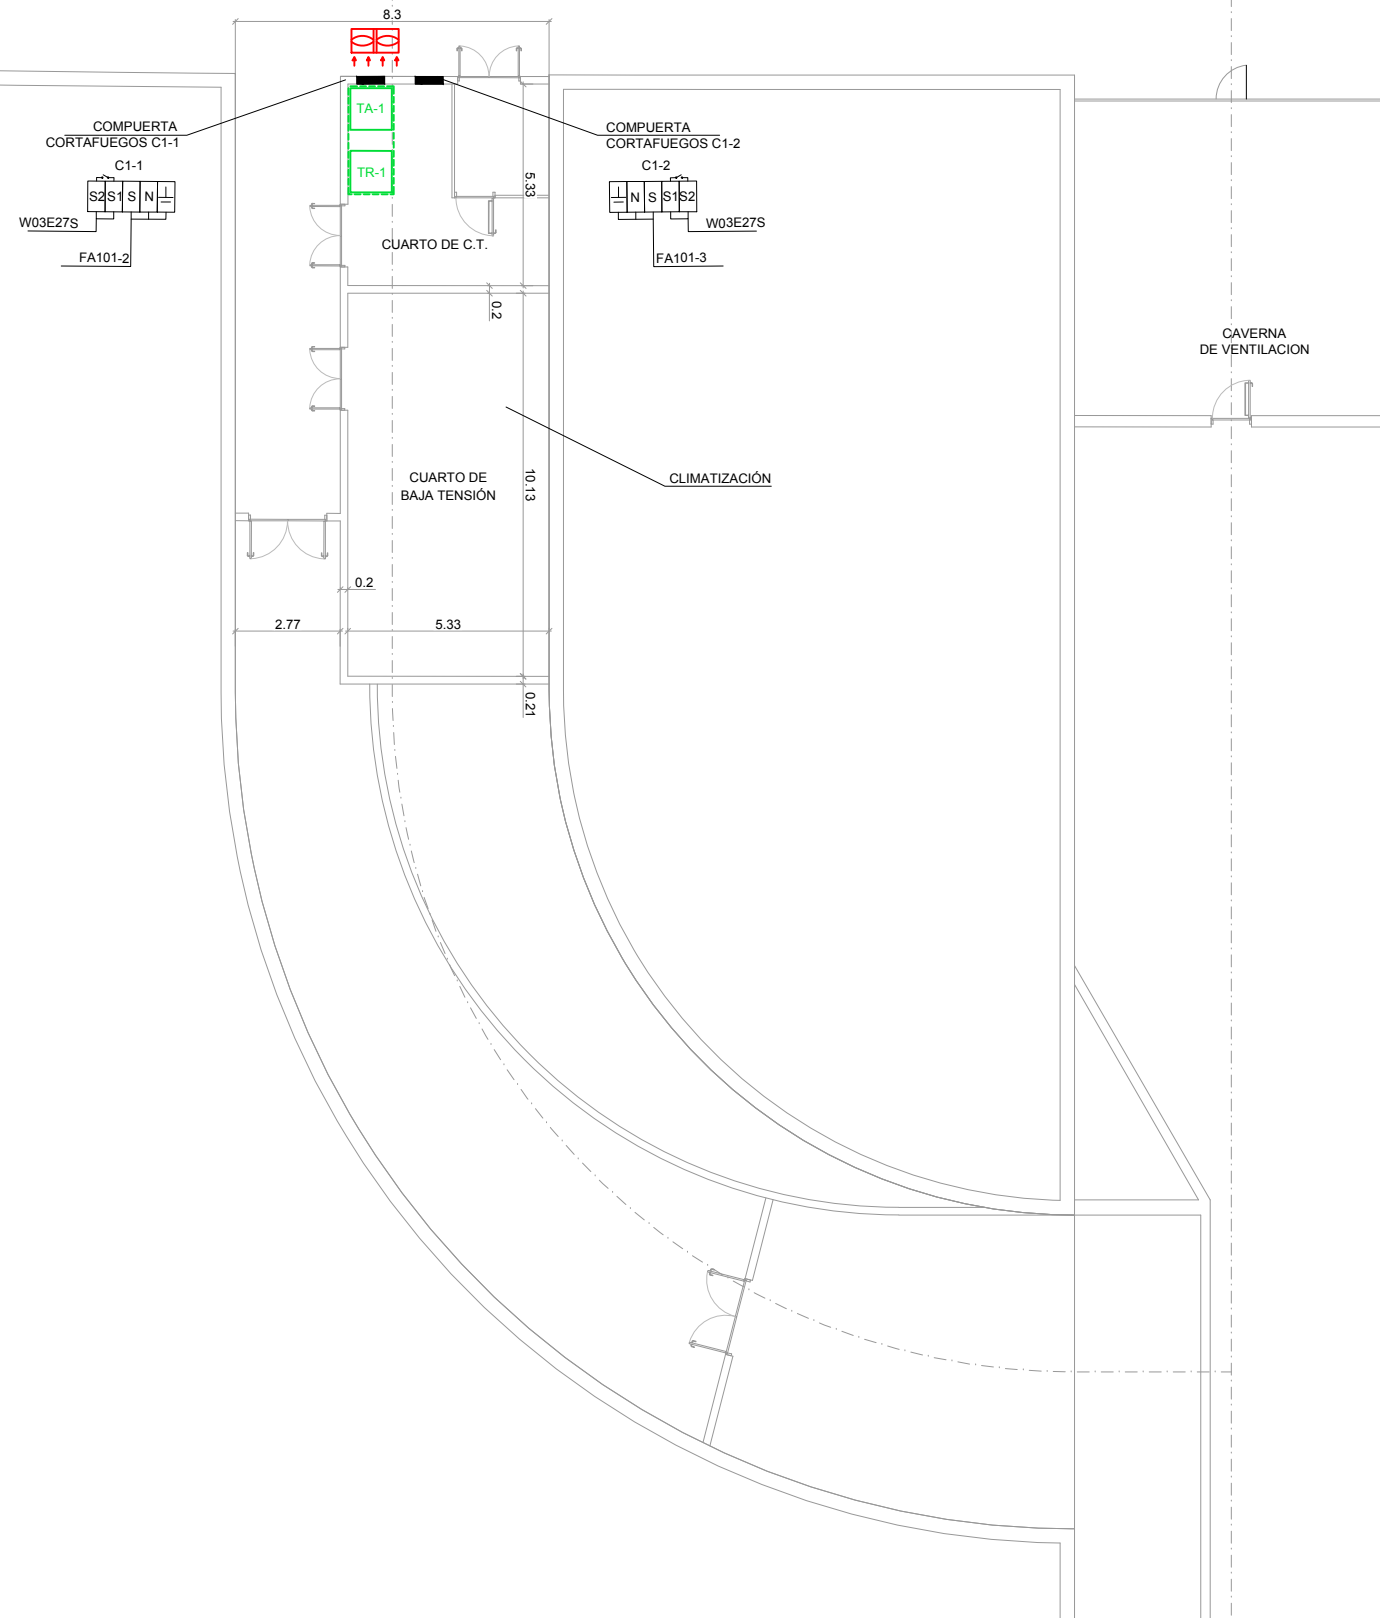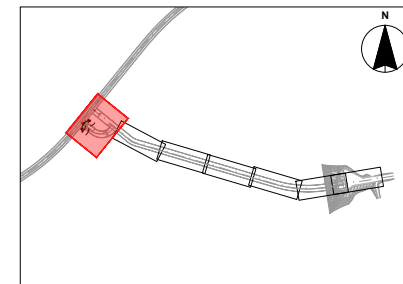

LEYENDA	
	Ventilador
	TERMOSTATO DOBLE - Regulación Ventilación cuartos técnicos
	- Alarma Ventilación cuartos técnicos

REV.	CLASE DE MODIFICACION	FECHA	NOMBRE	COMP.	OBRA
A	PRIMERA EMISION	JUN 24	BIR		
BERRIKUSPENAK / REVISIONES					
AHOLKULARIA / CONSULTOR			INGENIARI EGILEA INGENIERO AUTOR		
			Borja Irazu Colegiado Nº 4534		
AHOLKULARIAREN ERREFERENTZIA REFERENCIA CONSULTOR			ERREFERENTZIA REFERENCIA		
TTE-II-21004ETS-IEE1205			MDIAG-22-1205-A		

EUSKO JAURLARITZA

GOBIERNO VASCO

LURRALDE PLANGINTZA,  
ETXEBIZITZA ETA GARRAIO SAILA




DEPARTAMENTO DE PLANIFICACION  
TERRITORIAL, VIVIENDA Y TRANSPORTES



PROIEKTUAREN IKUSKAPENA ETA ZUZENDARITZA  
INSPECCION Y DIRECCION DEL PROYECTO

ESKALA ORIGINALA  
ESCALA ORIGINAL  
A1: 1:100  
A3: 1:200  
EN DIN A1


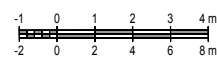


ESKALA GRAFIKOA  
ESCALA GRAFICA

PROIEKTUAREN IZENBURUA  
TITULO DEL PROYECTO  
ALTZA-GALTZARABORDA TARTEKO INSTALAZIO  
ELEKTRIKOEN ETA EKIPOEN PROIEKTUA  
PROYECTO DE INSTALACIONES ELÉCTRICAS Y EQUIPOS DEL  
TRAMO DE ALTZA-GALTZARABORDA

PLANOAREN IZENBURUA  
TITULO DEL PLANO  
S.E. SASUATEGI  
VENTILACION DE CUARTOS TÉCNICOS  
PLANTA

PLANO ZK. / N. PLANO  
1205  
ORRIA / HOJA  
1 Sigue FIN

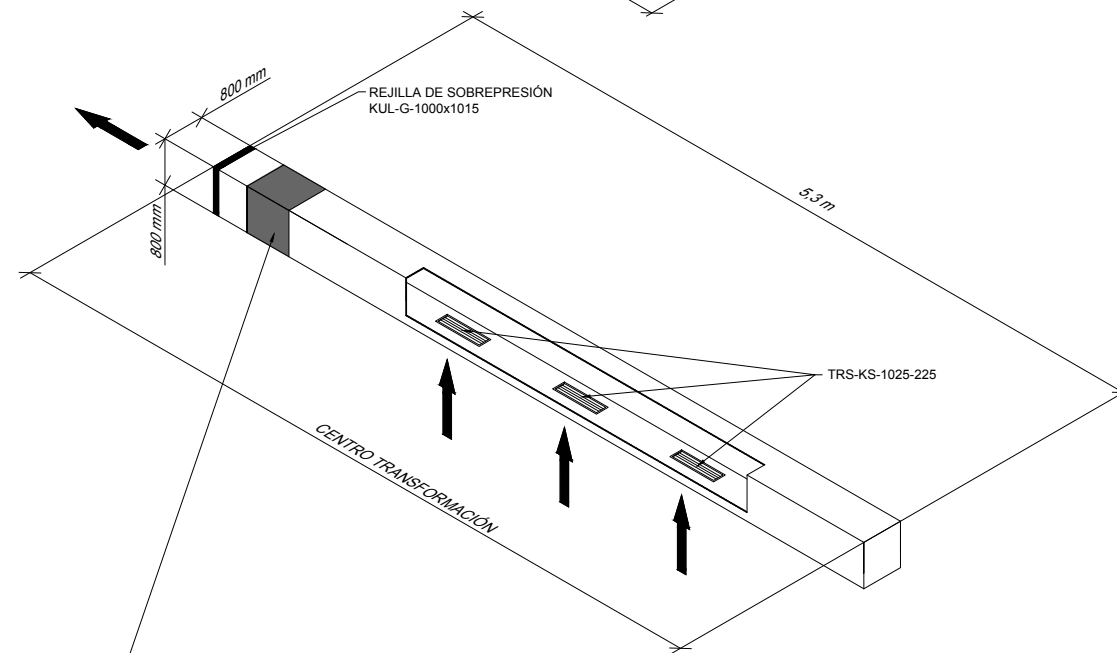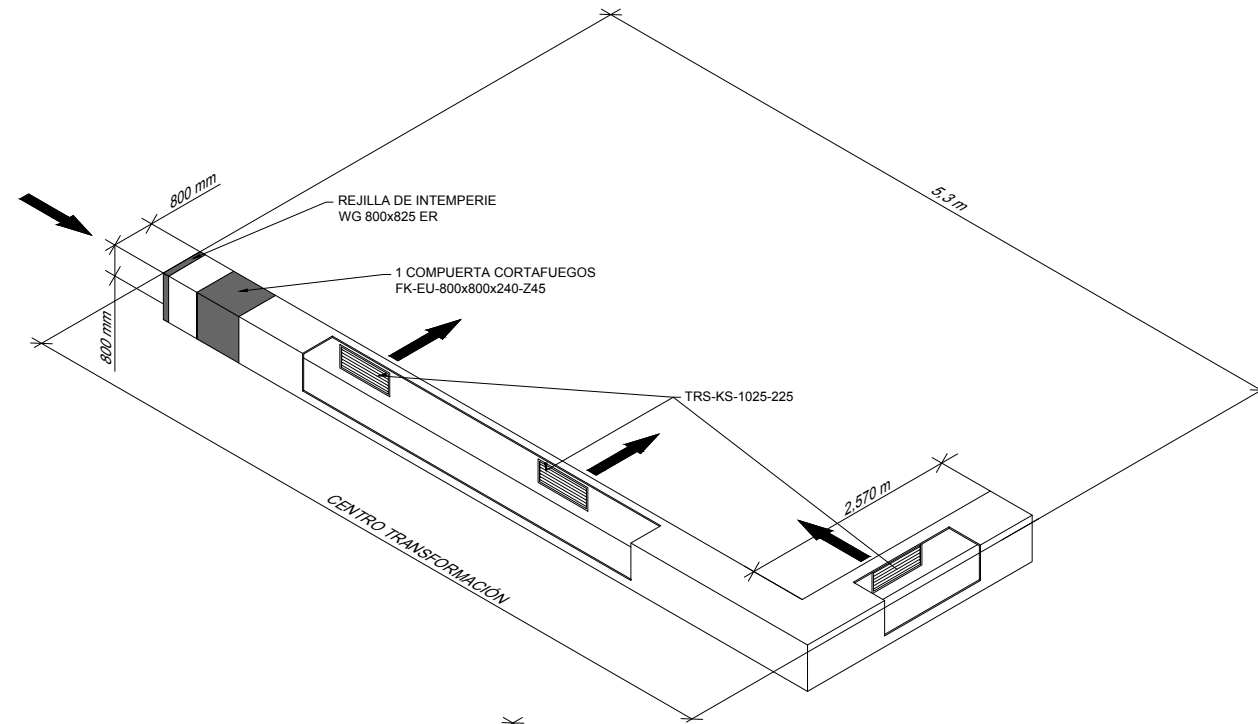



- 1 COMPUERTA CORTAFUEGOS FK-EU-800x800x240-Z45
- 1 VENTILADOR IRT/4-400A
- 2 ACOPLAMIENTO ELÁSTICO IAE-400
- 2 PIEZAS DE TRANSICIÓN

OHARRAK :  
NOTAS :

REV.	CLASE DE MODIFICACION	FECHA	NOMBRE	COMP.	OBRA
A	PRIMERA EMISIÓN	JUN 24	BIR		
BERRIKUSPENAK / REVISIONES					
AHOLKULARIA / CONSULTOR			INGENIARI EGILEA INGENIERO AUTOR		
CAF TURNKEY ENGINEERING			Borja Irazu Colegiado Nº 4534		
AHOLKULARIAREN ERREFERENTZIA REFERENCIA CONSULTOR			ERREFERENTZIA REFERENCIA		
TTE-II-21004ETS-IEE1206			MDIAG-22-1206-A		





OHARRAK :  
NOTAS :

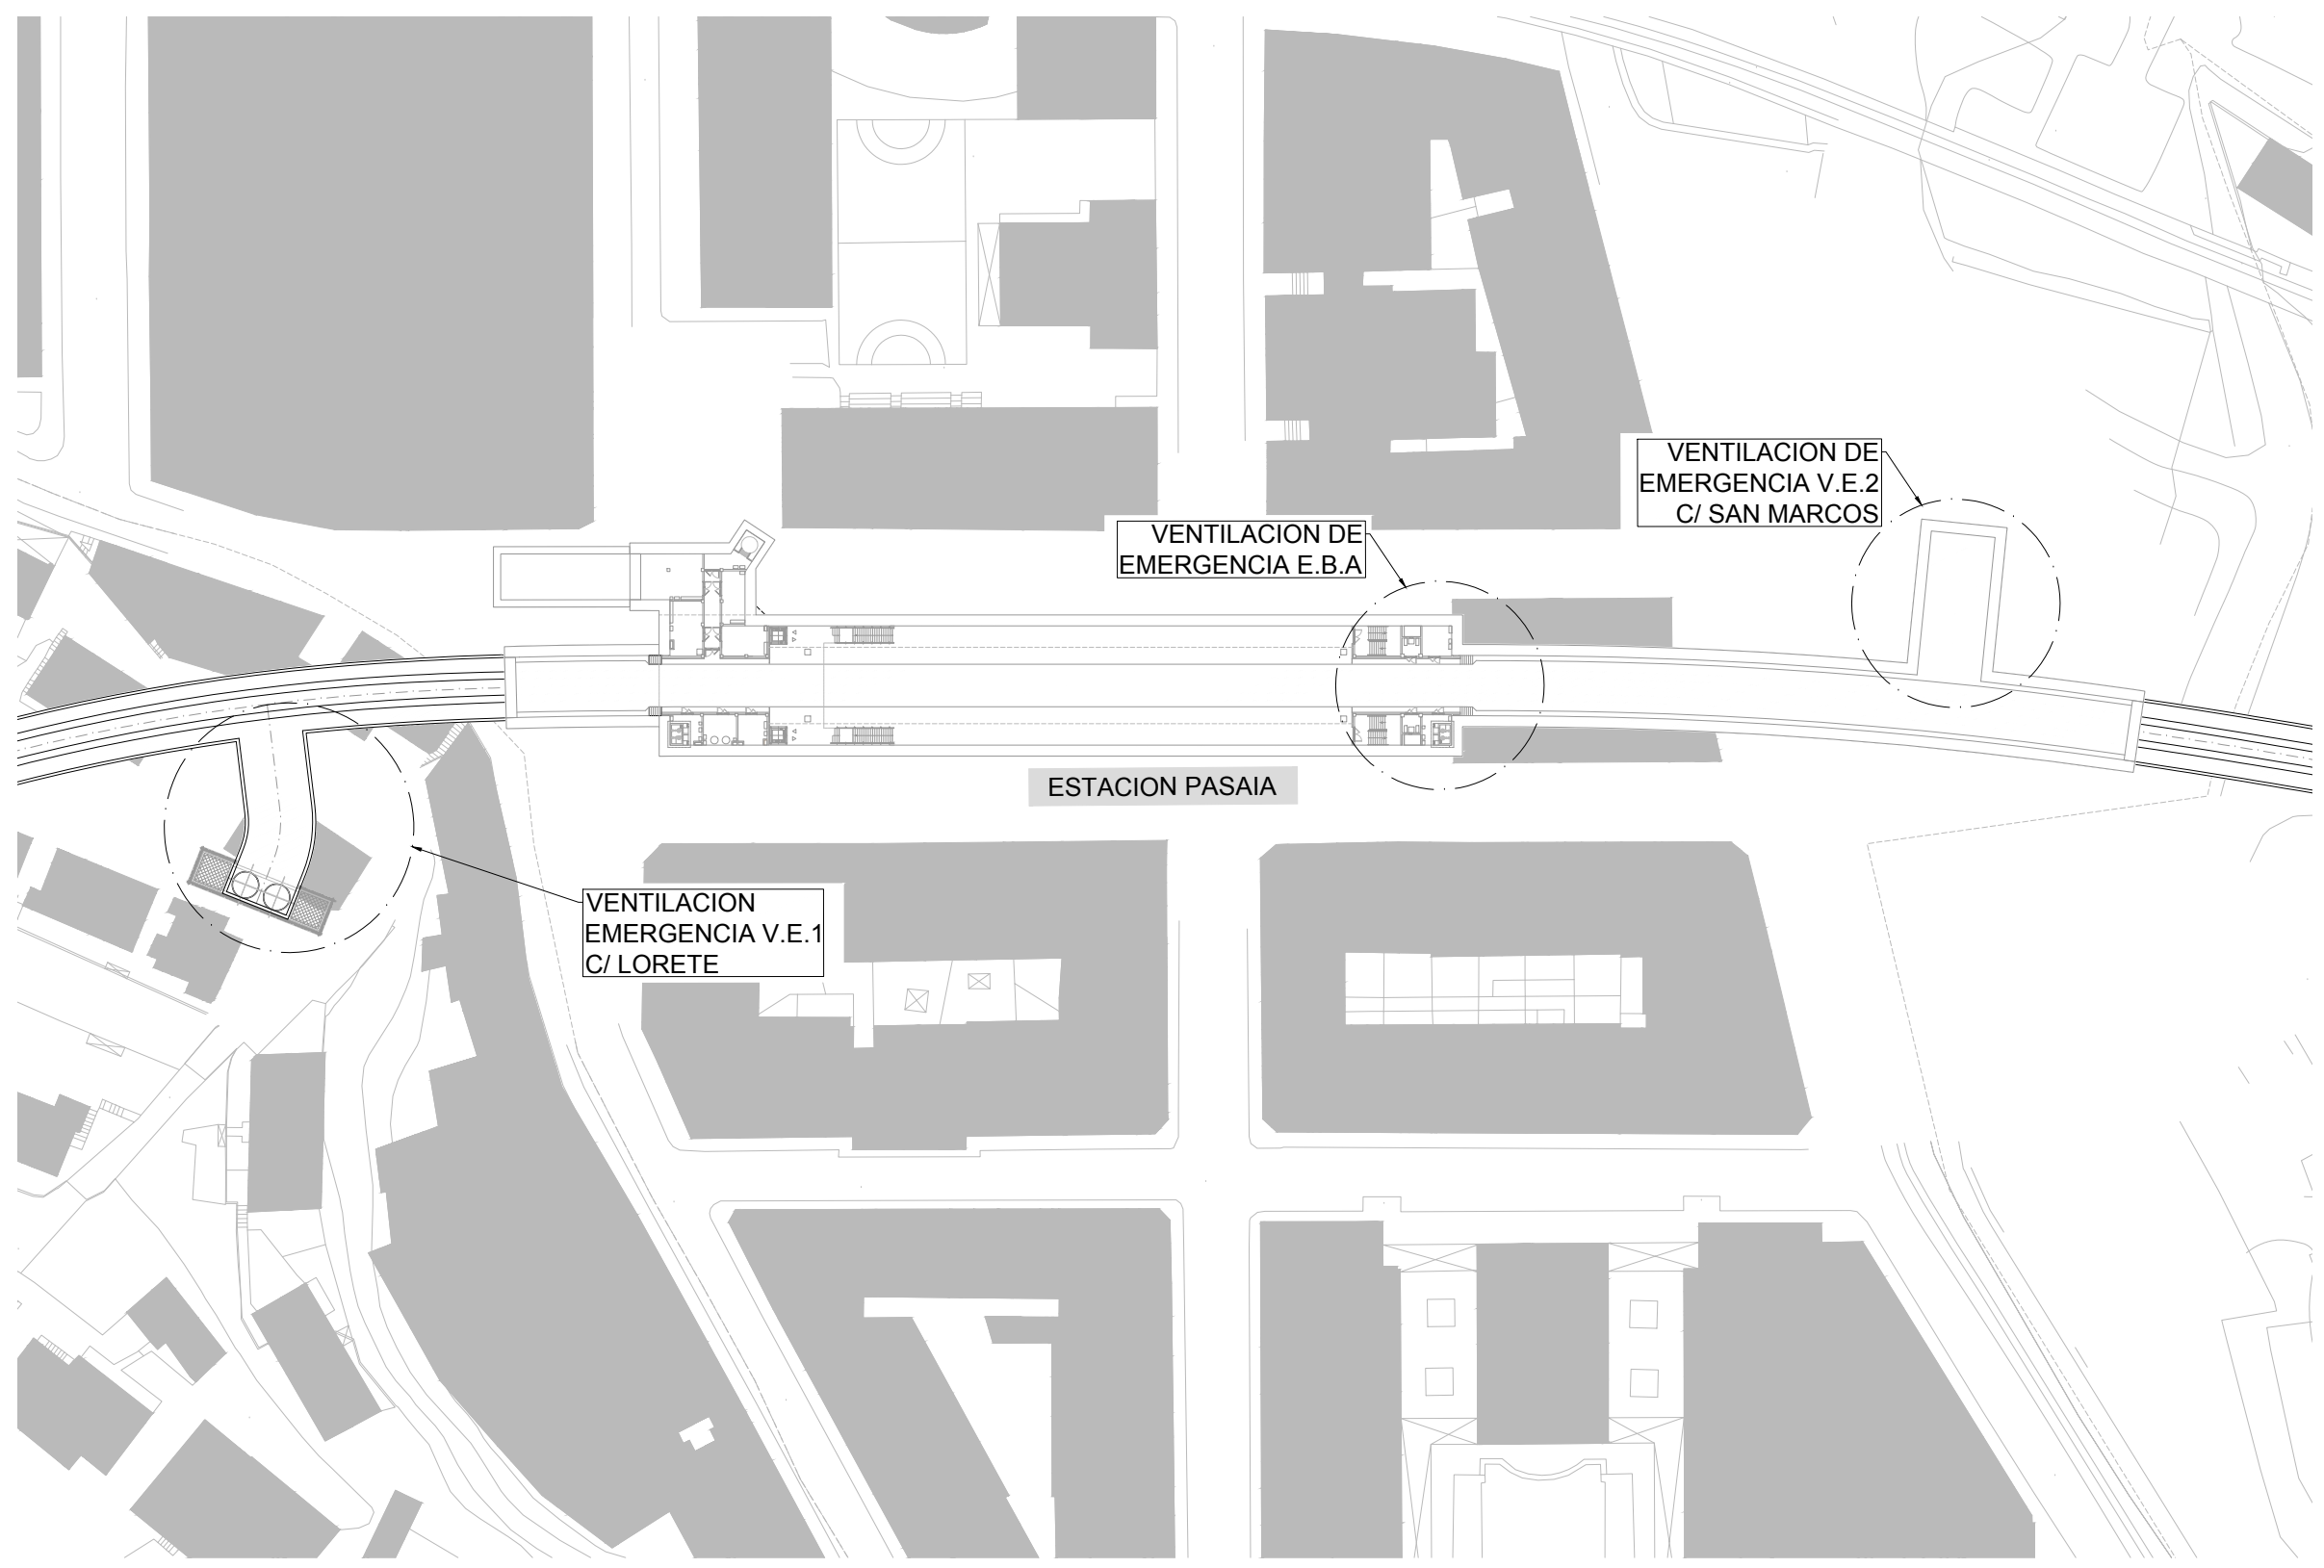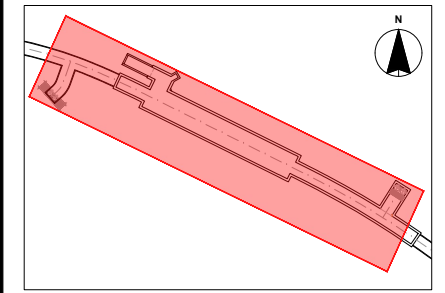


REV.	CLASE DE MODIFICACION	FECHA	NOMBRE	COMP.	OBRA
A	PRIMERA EMISION	JUN 24	BIR		
BERRIKUSPENAK / REVISIONES					
AHOLKULARIA / CONSULTOR			INGENIARI EGILEA INGENIERO AUTOR		
CAF TURNKEY ENGINEERING			Borja Irazu Colegiado N° 4534		
AHOLKULARIAREN ERREFERENTZIA REFERENCIA CONSULTOR			ERREFERENTZIA REFERENCIA		
TTE-II-21004ETS-IEE1207			MDIAG-22-1207-A		



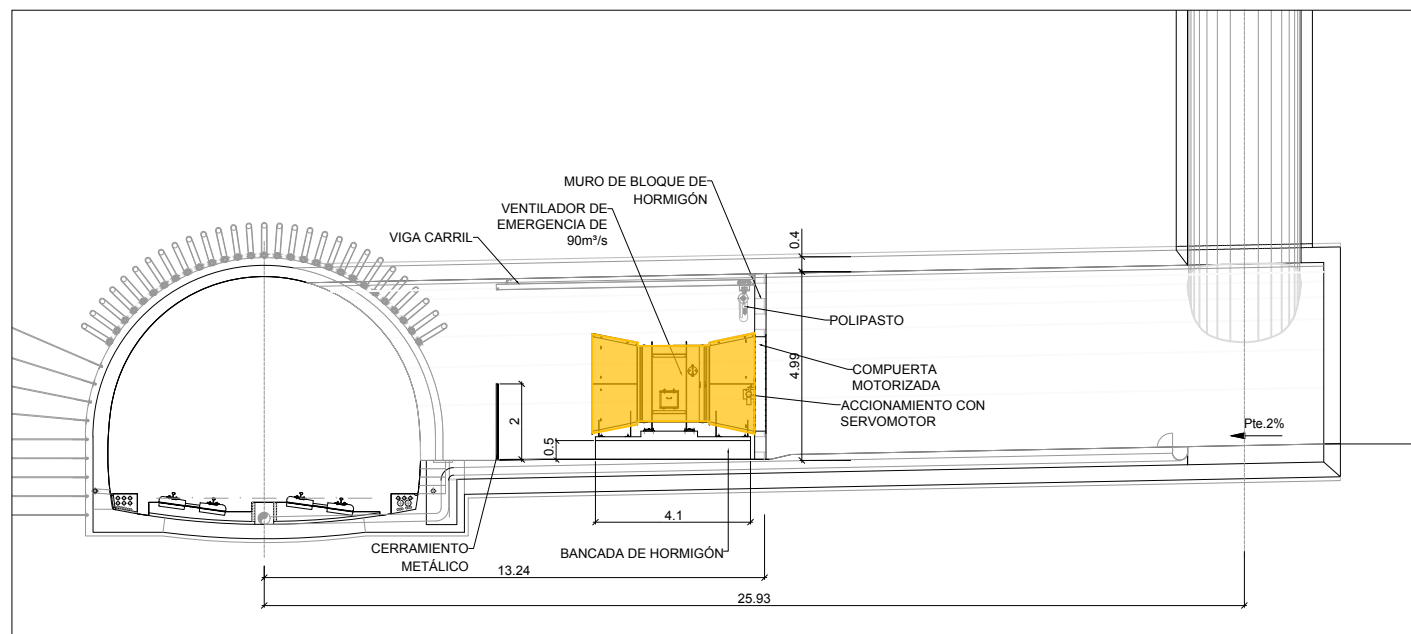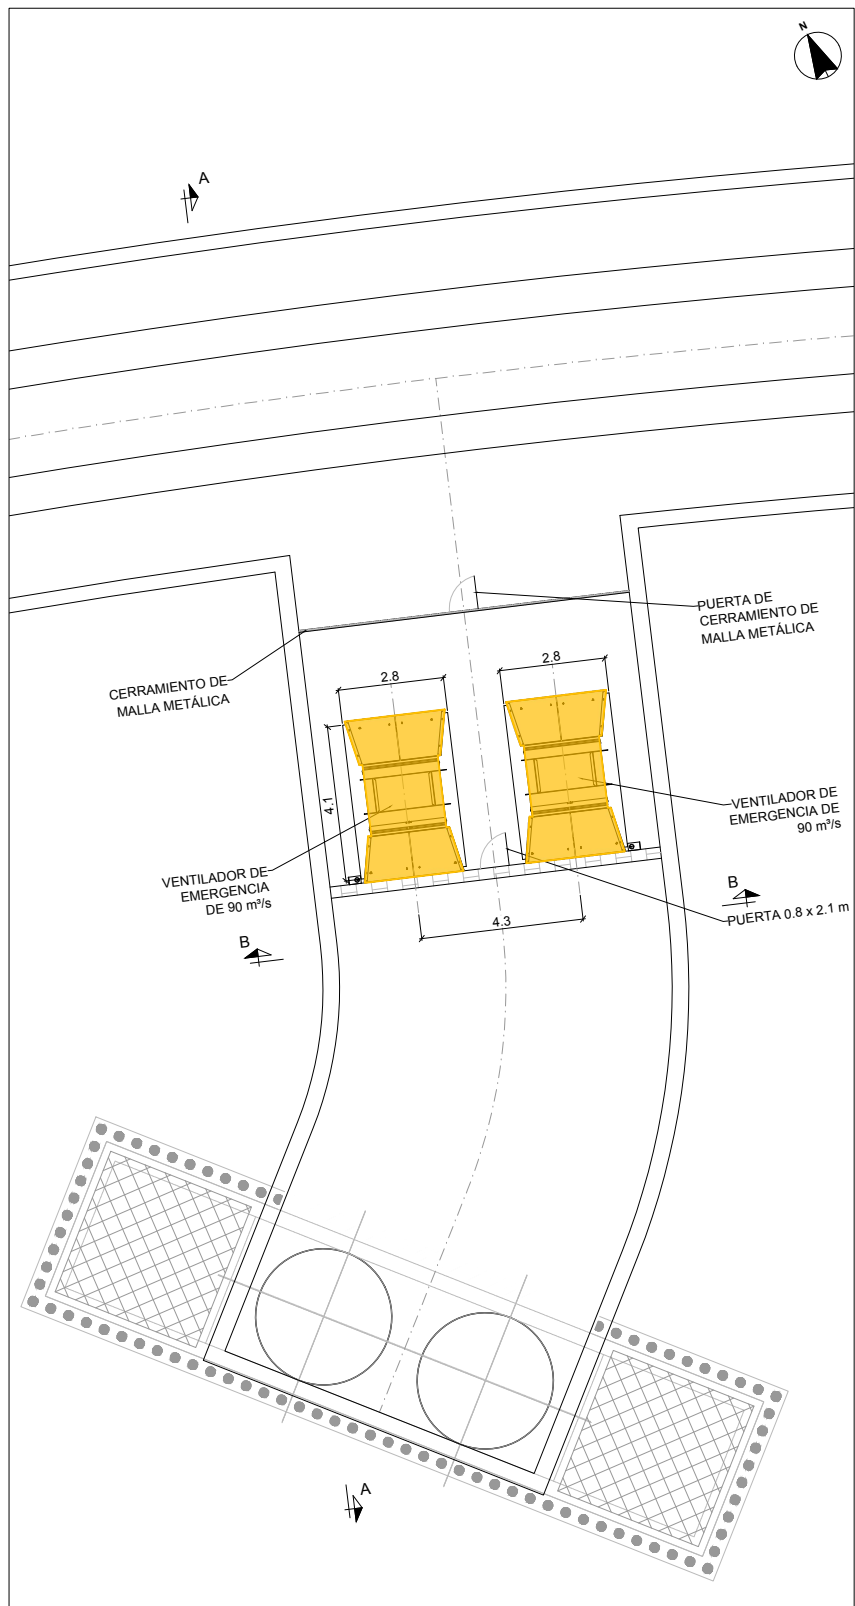


SECCIÓN A-A

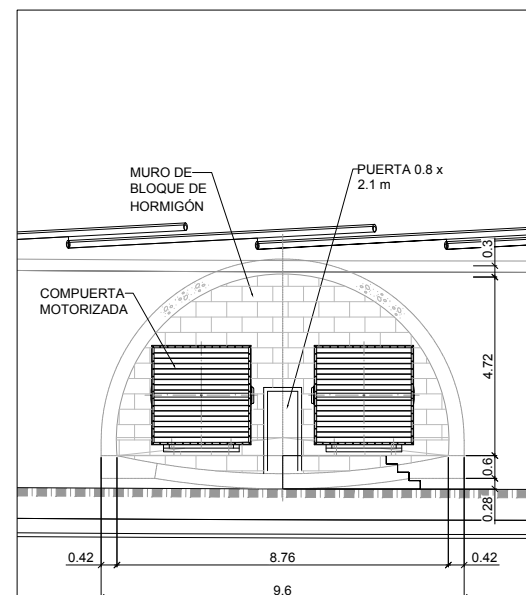


SECCIÓN B-B


OHARRAK :  
NOTAS :

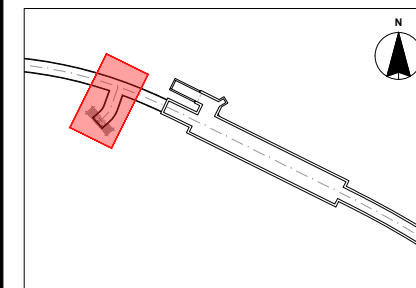

REV.	CLASE DE MODIFICACION	FECHA	NOMBRE	COMP.	OBRA
A	PRIMERA EMISIÓN	JUN 24	BIR		
BERRIKUSPENAK / REVISIONES					
AHOLKULARIA / CONSULTOR			INGENIARI EGILEA INGENIERO AUTOR		
AHOLKULARIAREN ERREFERENTZIA REFERENCIA CONSULTOR			ERREFERENTZIA REFERENCIA		
TTE-II-21004ETS-IEE1208			MDIAG-22-1208-A		

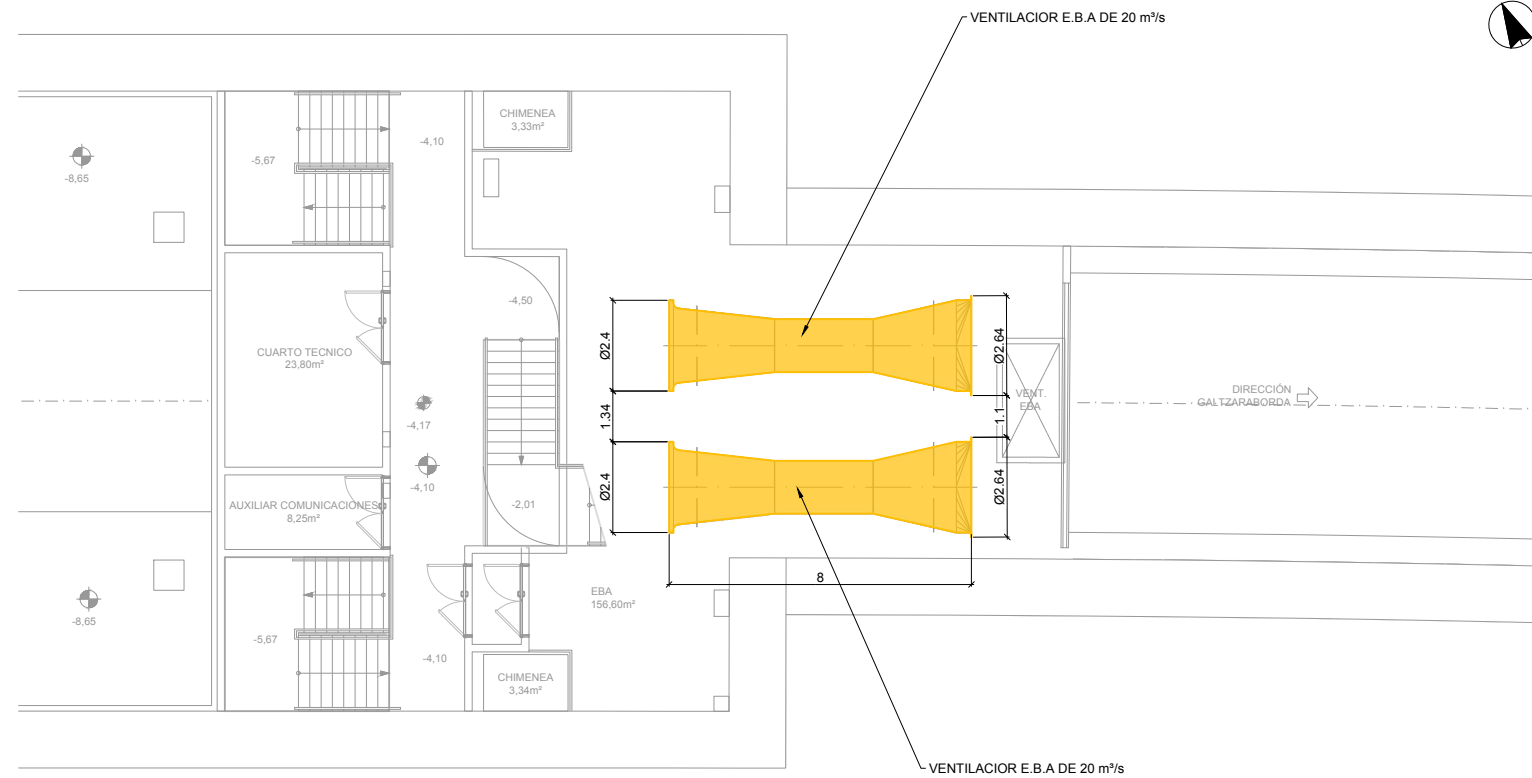


PLANTA PRIMERA (NIVEL VESTÍBULO)

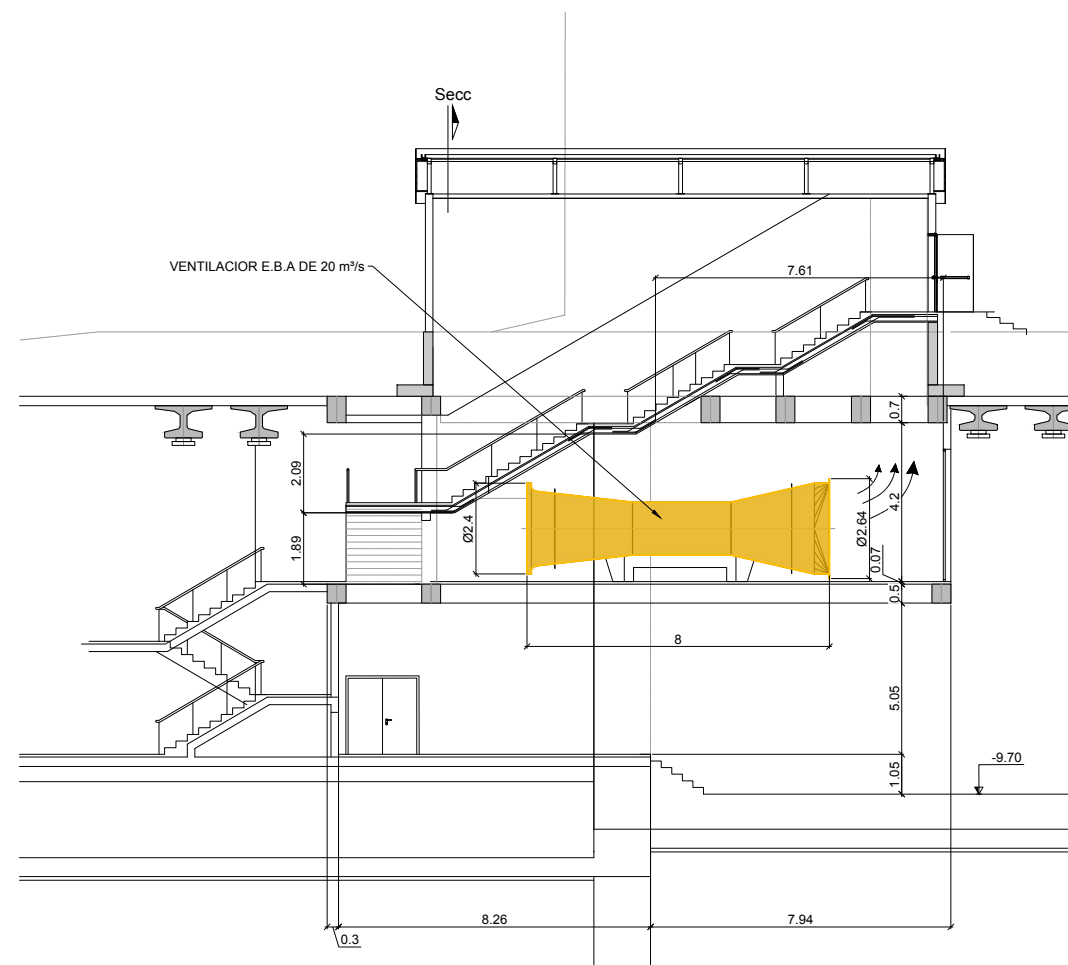

ALZADO ZONA VESTÍBULO (TESTERO GALTZARABORDA)

OHARRAK :  
NOTAS :

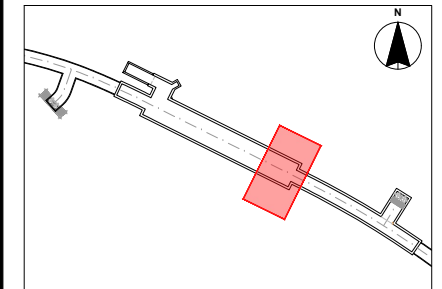

REV.	CLASE DE MODIFICACION	FECHA	NOMBRE	COMP.	OBRA
A	PRIMERA EMISION	JUN 24	BIR		
BERRIKUSPENAK / REVISIONES					
AHOLKULARIA / CONSULTOR			INGENIARI EGILEA INGENIERO AUTOR		
			 Borja Irazu Colegiado Nº 4534		
AHOLKULARIAREN ERREFERENTZIA REFERENCIA CONSULTOR			ERREFERENTZIA REFERENCIA		
TTE-II-21004ETS-IEE1209			MDIAG-22-1209-A		

EUSKO JAURLARITZA


GOBIERNO VASCO

LURRALDE PLANGINTZA,  
ETXEBIZITZA ETA GARRAIO SAILA

DEPARTAMENTO DE PLANIFICACION  
TERRITORIAL, VIVIENDA Y TRANSPORTES

euskal trenbide sarea  
PROIEKTUAREN IKUSKAPENA ETA ZUZENDARITZA  
INSPECCION Y DIRECCION DEL PROYECTO

ESKALA ORIGINALA  
ESCALA ORIGINAL  
A1: 1:100  
A3: 1:200  
EN DIN A1

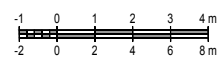

ESKALA GRAFIKOA  
ESCALA GRAFICA





PROIEKTUAREN IZENBURUA  
TITULO DEL PROYECTO  
ALTZA-GALTZARABORDA TARTEKO INSTALAZIO  
ELEKTRIKOEN ETA EKIPOEN PROIEKTUA  
PROYECTO DE INSTALACIONES ELÉCTRICAS Y EQUIPOS DEL  
TRAMO DE ALTZA-GALTZARABORDA

PLANOAREN IZENBURUA  
TITULO DEL PLANO

ESTACIÓN PASAIA  
EBA  
PLANTA, ALZADO Y SECCIONES

PLANO ZK. / N. PLANO  
1209  
ORRIA / HOJA  
1 Sigue FIN

OHARRAK :  
NOTAS :

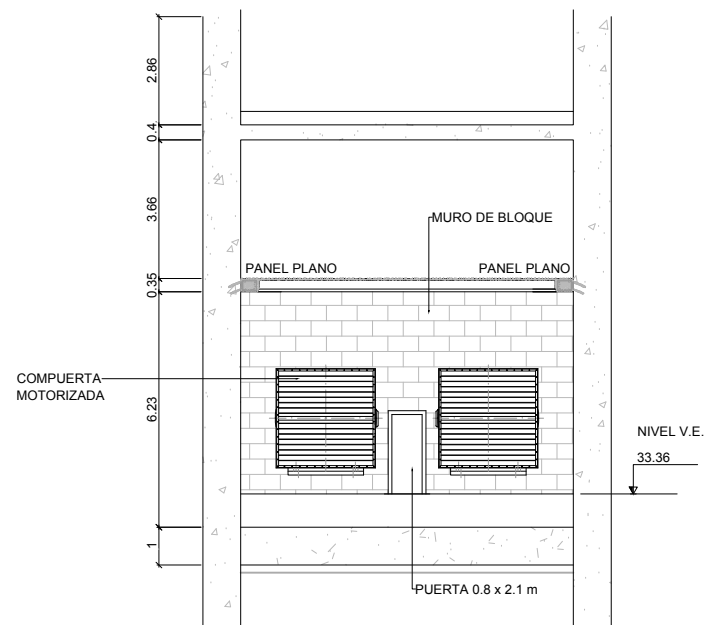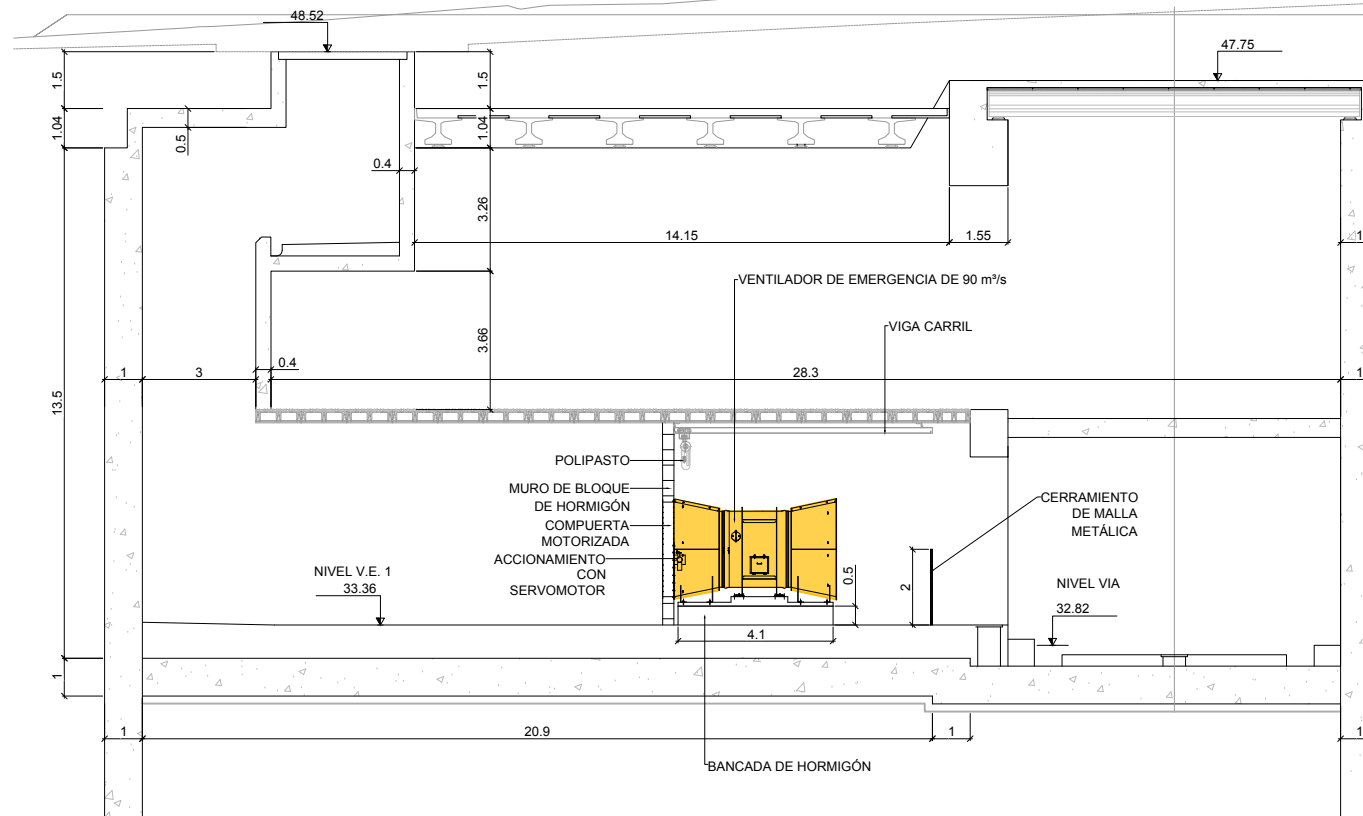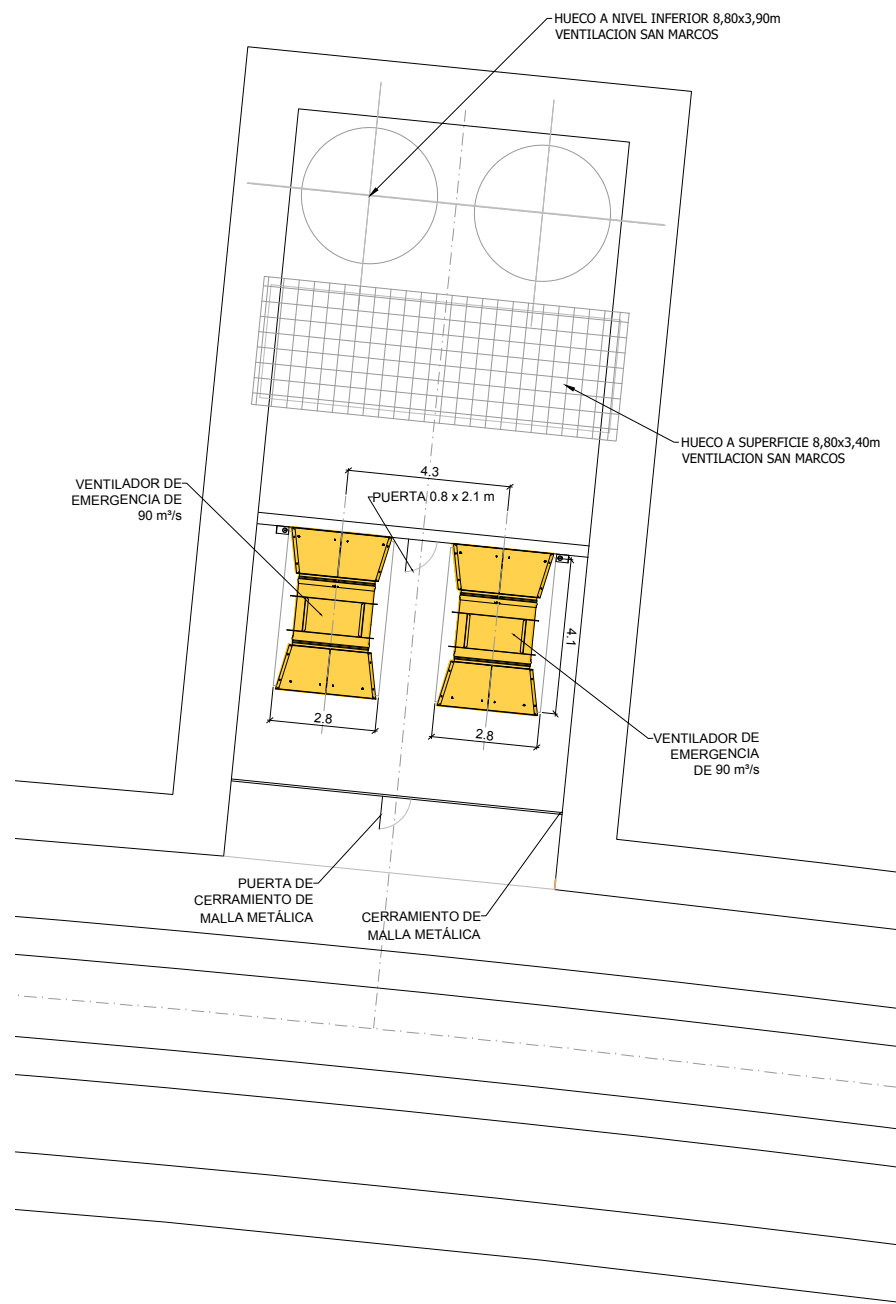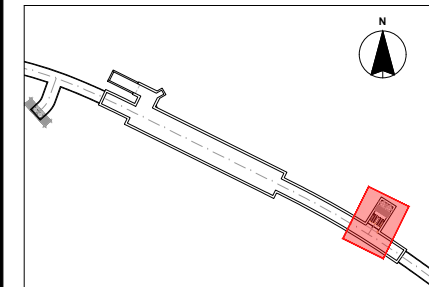

REV.	CLASE DE MODIFICACION	FECHA	NOMBRE	COMP.	OBRA
A	PRIMERA EMISION	JUN 24	BIR		



AHOLKULARIA / CONSULTOR  
**CAF** TURNKEY ENGINEERING

INGENIARI EGILEA  
INGENIERO AUTOR  
Borja Irazu  
Colegiado Nº 4534

AHOLKULARIAREN ERREFERENTZIA / REFERENCIA CONSULTOR  
TTE-II-21004ETS-IEE1210

ERREFERENTZIA / REFERENCIA  
MDIAG-22-1210-A



OHARRAK :  
NOTAS :

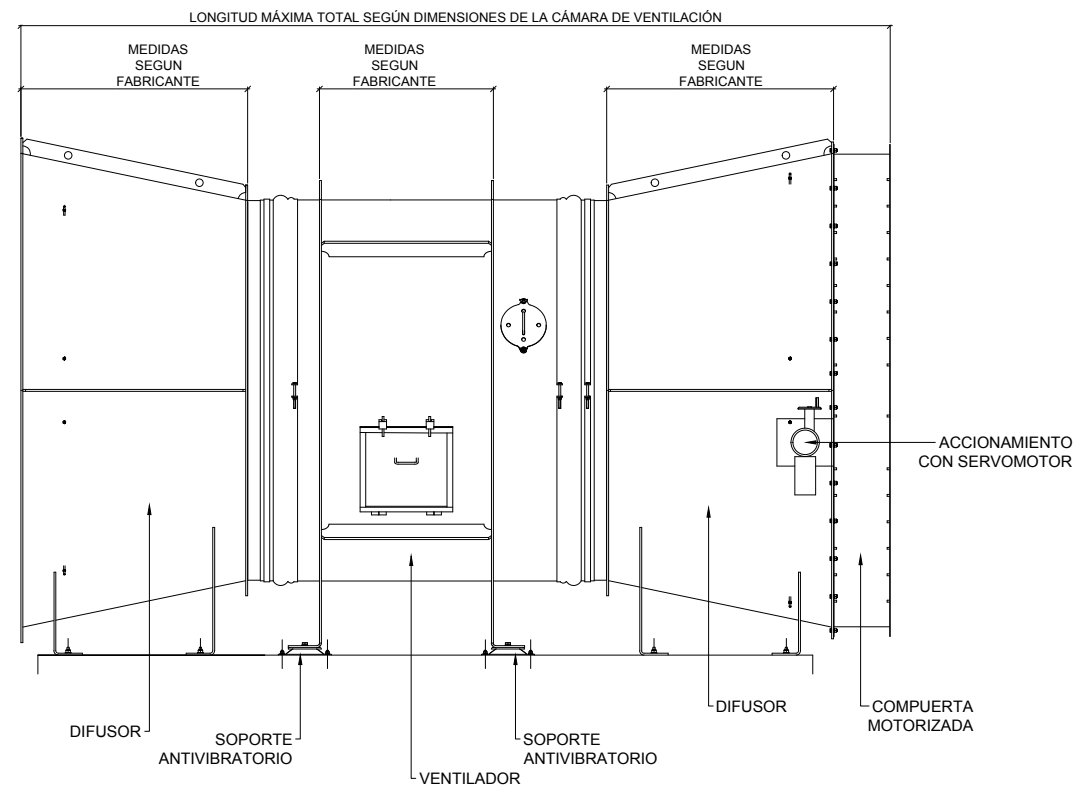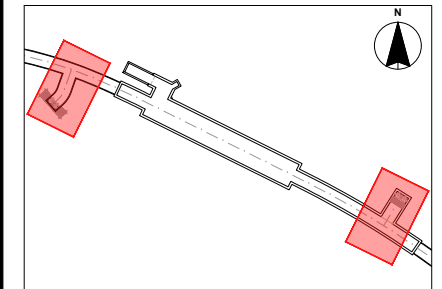


REV.	CLASE DE MODIFICACION	FECHA	NOMBRE	COMP.	OBRA
A	PRIMERA EMISION	JUN 24	BIR		
BERRIKUSPENAK / REVISIONES					
AHOLKULARIA / CONSULTOR			INGENIARI EGILEA INGENIERO AUTOR		
			 Borja Irazu Colegiado Nº 4534		
AHOLKULARIAREN ERREFERENTZIA REFERENCIA CONSULTOR			ERREFERENTZIA REFERENCIA		
TTE-II-21004ETS-IEE1211			MDIAG-22-1211-A		




OHARRAK :  
NOTAS :

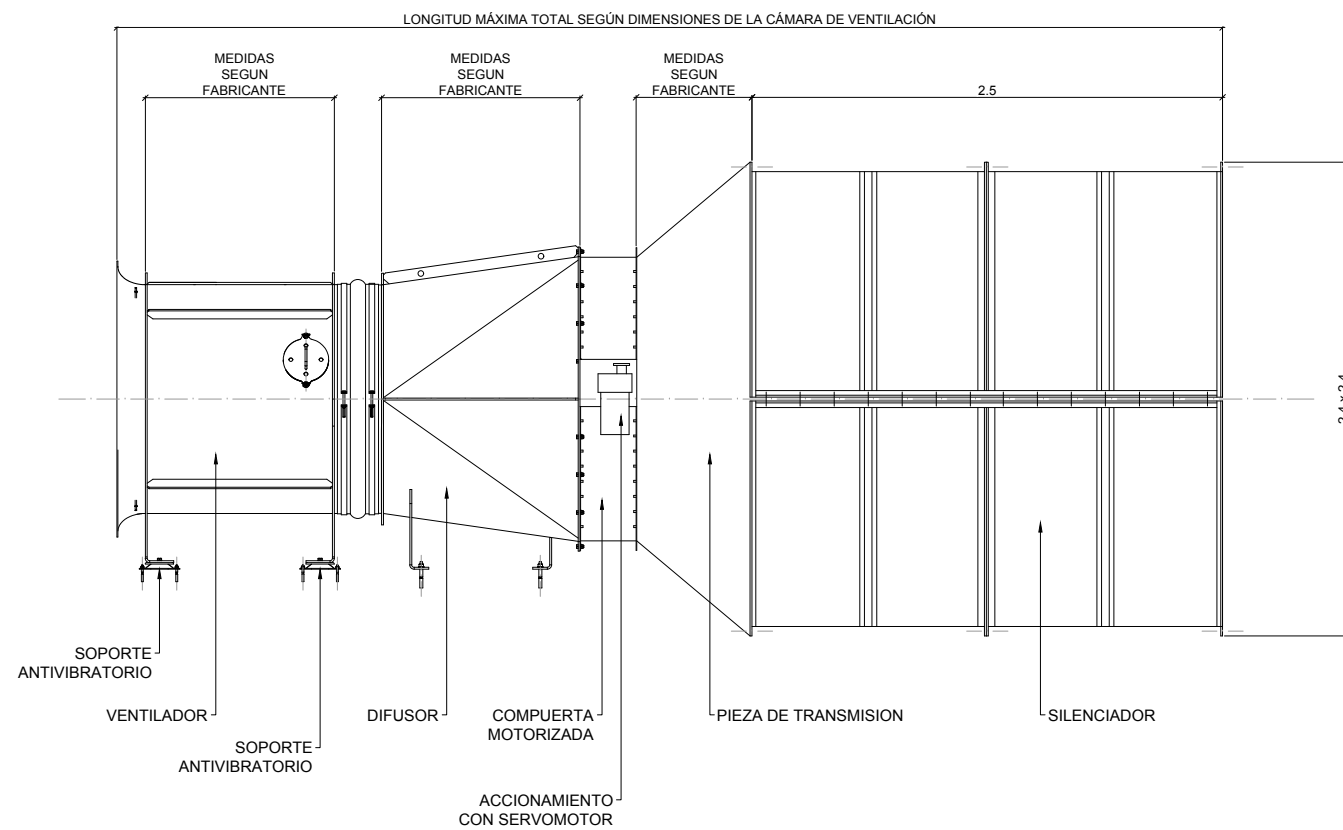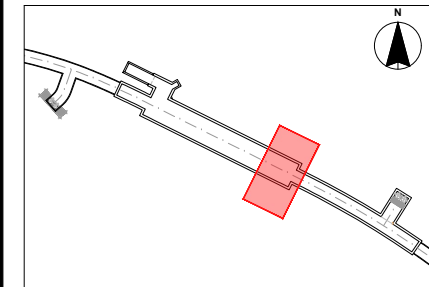

A	PRIMERA EMISION	JUN 24	BIR		
REV.	CLASE DE MODIFICACION	FECHA	NOMBRE	COMP.	OBRA
BERRIKUSPENAK / REVISIONES					
AHOLKULARIA / CONSULTOR			INGENIARI EGILEA INGENIERO AUTOR		
AHOLKULARIAREN ERREFERENTZIA REFERENCIA CONSULTOR			ERREFERENTZIA REFERENCIA		
TTE-II-21004ETS-IEE1212			MDIAG-22-1212-A		

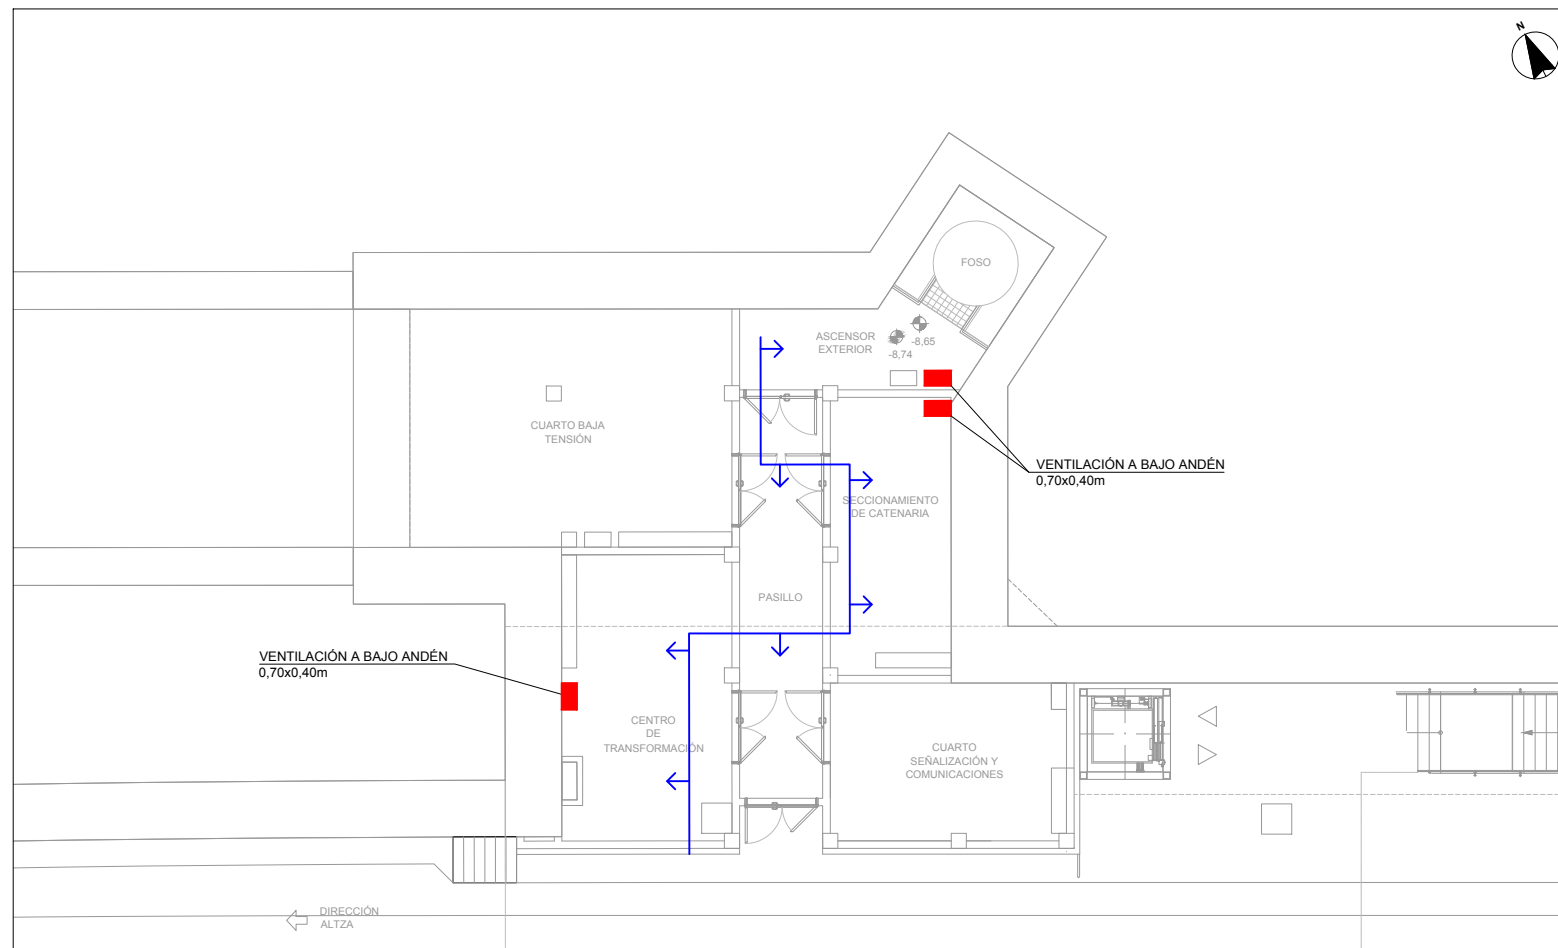


PLANTA BAJA (NIVEL ANDÉN)

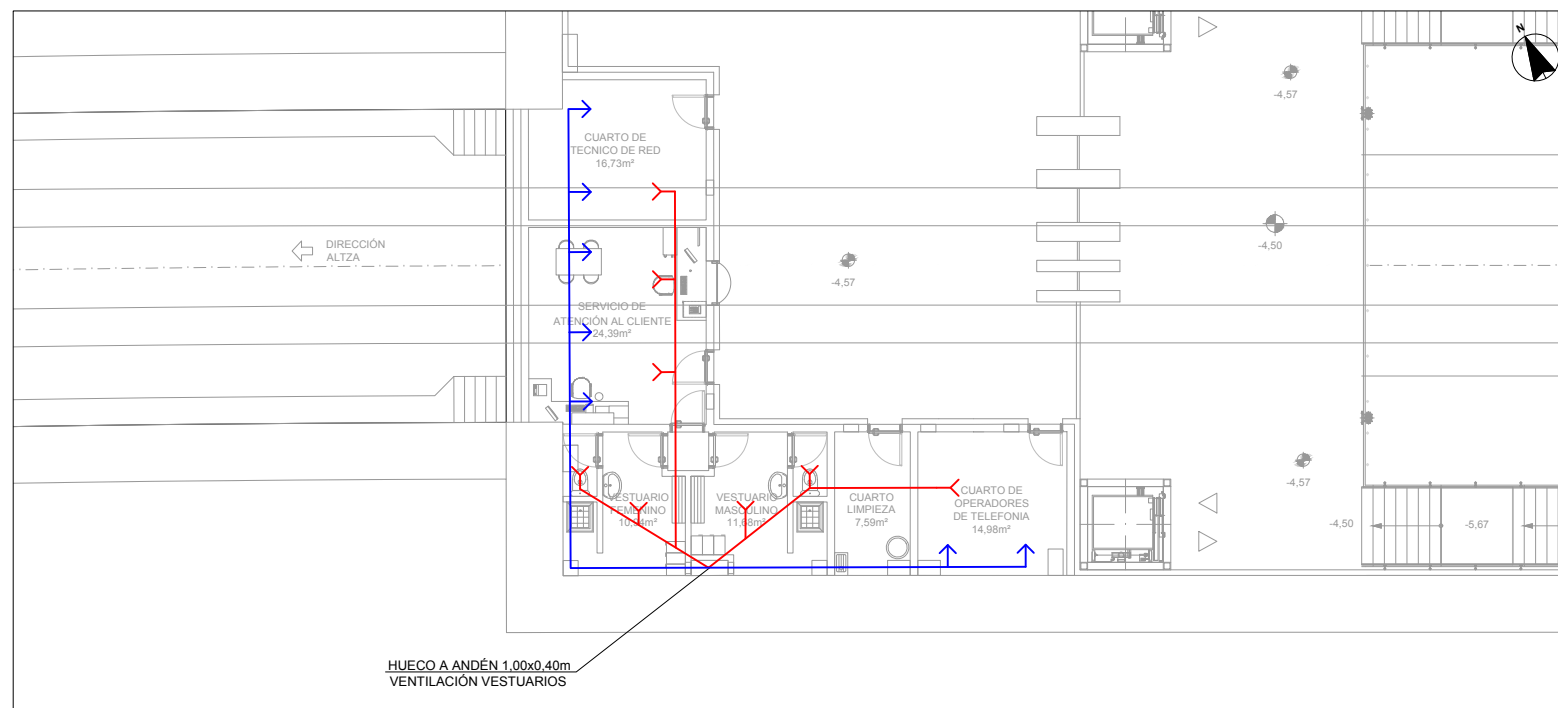

PLANTA PRIMERA (NIVEL VESTÍBULO)

OHARRAK :  
NOTAS :

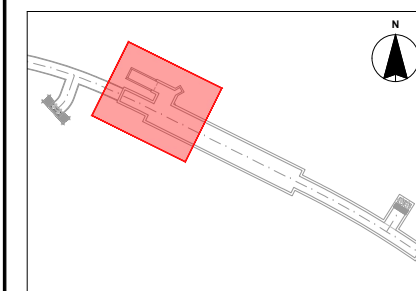

LEYENDA	
	Conducto de impulsión
	Conducto de extracción
	Rejilla de impulsión
	Rejilla de extracción

REV.	CLASE DE MODIFICACION	FECHA	NOMBRE	COMP.	OBRA
A	PRIMERA EMISION	JUN 24	BIR		

BERRIKUSPENAK / REVISIONES

AHOLKULARIA / CONSULTOR	INGENIARI EGILEA INGENIERO AUTOR
<b>CAF</b> TURNKEY ENGINEERING	Borja Irazu Colegiado Nº 4534
AHOLKULARIAREN ERREFERENTZIA REFERENCIA CONSULTOR	ERREFERENTZIA REFERENCIA
TTE-II-21004ETS-IEE1213	MDIAG-22-1213-A

EUSKO JAURLARITZA


GOBIERNO VASCO

LURRALDE PLANGINTZA,  
ETXE BIZITZA ETA GARRAIO SAILA

DEPARTAMENTO DE PLANIFICACION  
TERRITORIAL, VIVIENDA Y TRANSPORTES

**ets** euskal trenbide sarea  
PROIEKTUAREN IKUSKAPENA ETA ZUZENDARITZA  
INSPECCION Y DIRECCION DEL PROYECTO

ESKALA ORIGINALA  
ESCALA ORIGINAL  
A1: 1:100  
A3: 1:200  
EN DIN A1

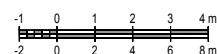

ESKALA GRAFIKOA  
ESCALA GRAFICA


PROIEKTUAREN IZENBURUA  
TITULO DEL PROYECTO  
ALTZA-GALTZARABORDA TARTEKO INSTALAZIO  
ELEKTRIKOEN ETA EKIPOEN PROIEKTUA  
PROYECTO DE INSTALACIONES ELÉCTRICAS Y EQUIPOS DEL  
TRAMO DE ALTZA-GALTZARABORDA

PLANOAREN IZENBURUA  
TITULO DEL PLANO  
ESTACION PASAIA  
TT ALTZA  
VENTILACION DE CUARTOS TECNICOS


PLANO ZK. / N. PLANO  
1213  
ORRIA / HOJA  
1 Sigue FIN



OHARRAK :  
NOTAS :

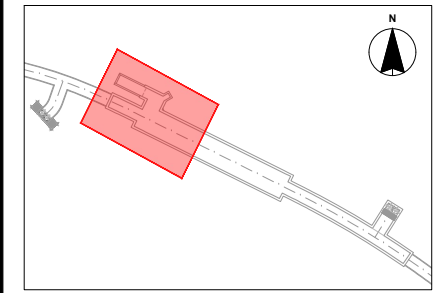

LEYENDA	
	Ventilador
	TERMOSTATO DOBLE - Regulación Ventilación cuartos técnicos
	- Alarma Ventilación cuartos técnicos

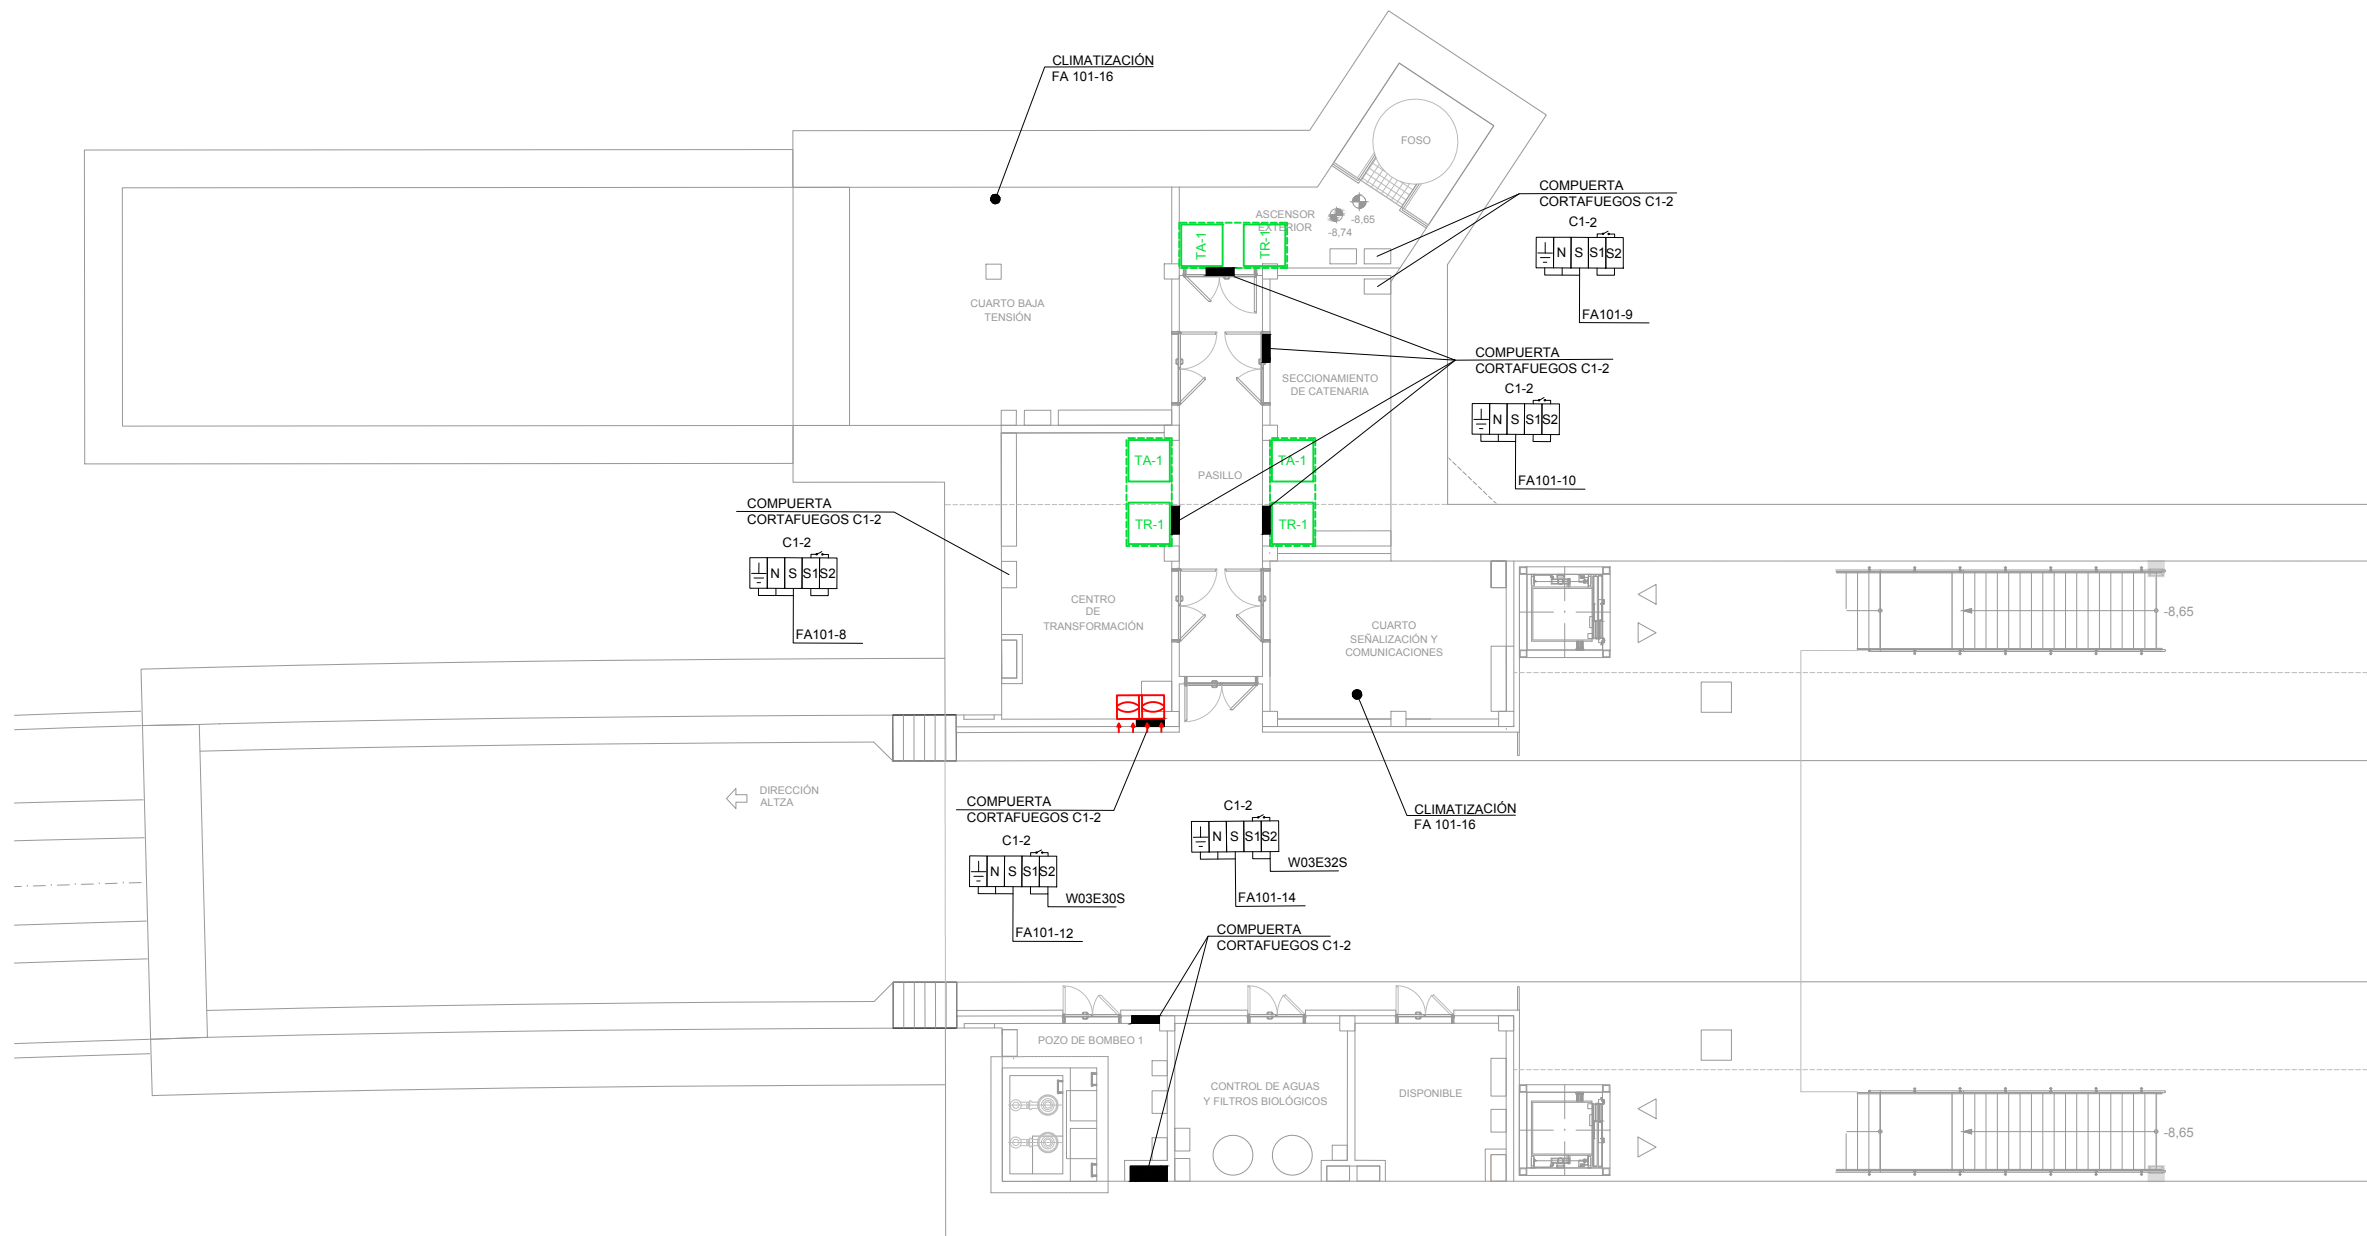

PLANTA BAJA (NIVEL ANDÉN)


REV.	CLASE DE MODIFICACION	FECHA	NOMBRE	COMP.	OBRA
A	PRIMERA EMISIÓN	JUN 24	BIR		

BERRIKUSPENAK / REVISIONES


AHOLKULARIA / CONSULTOR	INGENIARI EGILEA INGENIERO AUTOR
TURNKEY ENGINEERING	Borja Irazu Colegiado Nº 4534
AHOLKULARIAREN ERREFERENTZIA REFERENCIA CONSULTOR	ERREFERENTZIA REFERENCIA
TTE-II-21004ETS-IEE1214	MDIAG-22-1214-A



OHARRAK :  
NOTAS :

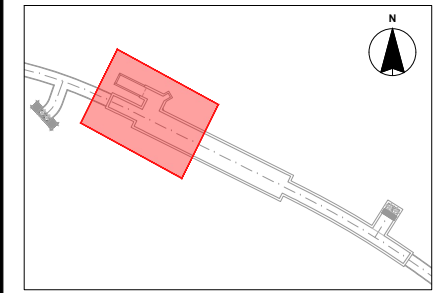

LEYENDA	
	Ventilador
	TERMOSTATO DOBLE
	- Regulación Ventilación cuartos técnicos
	- Alarma Ventilación cuartos técnicos

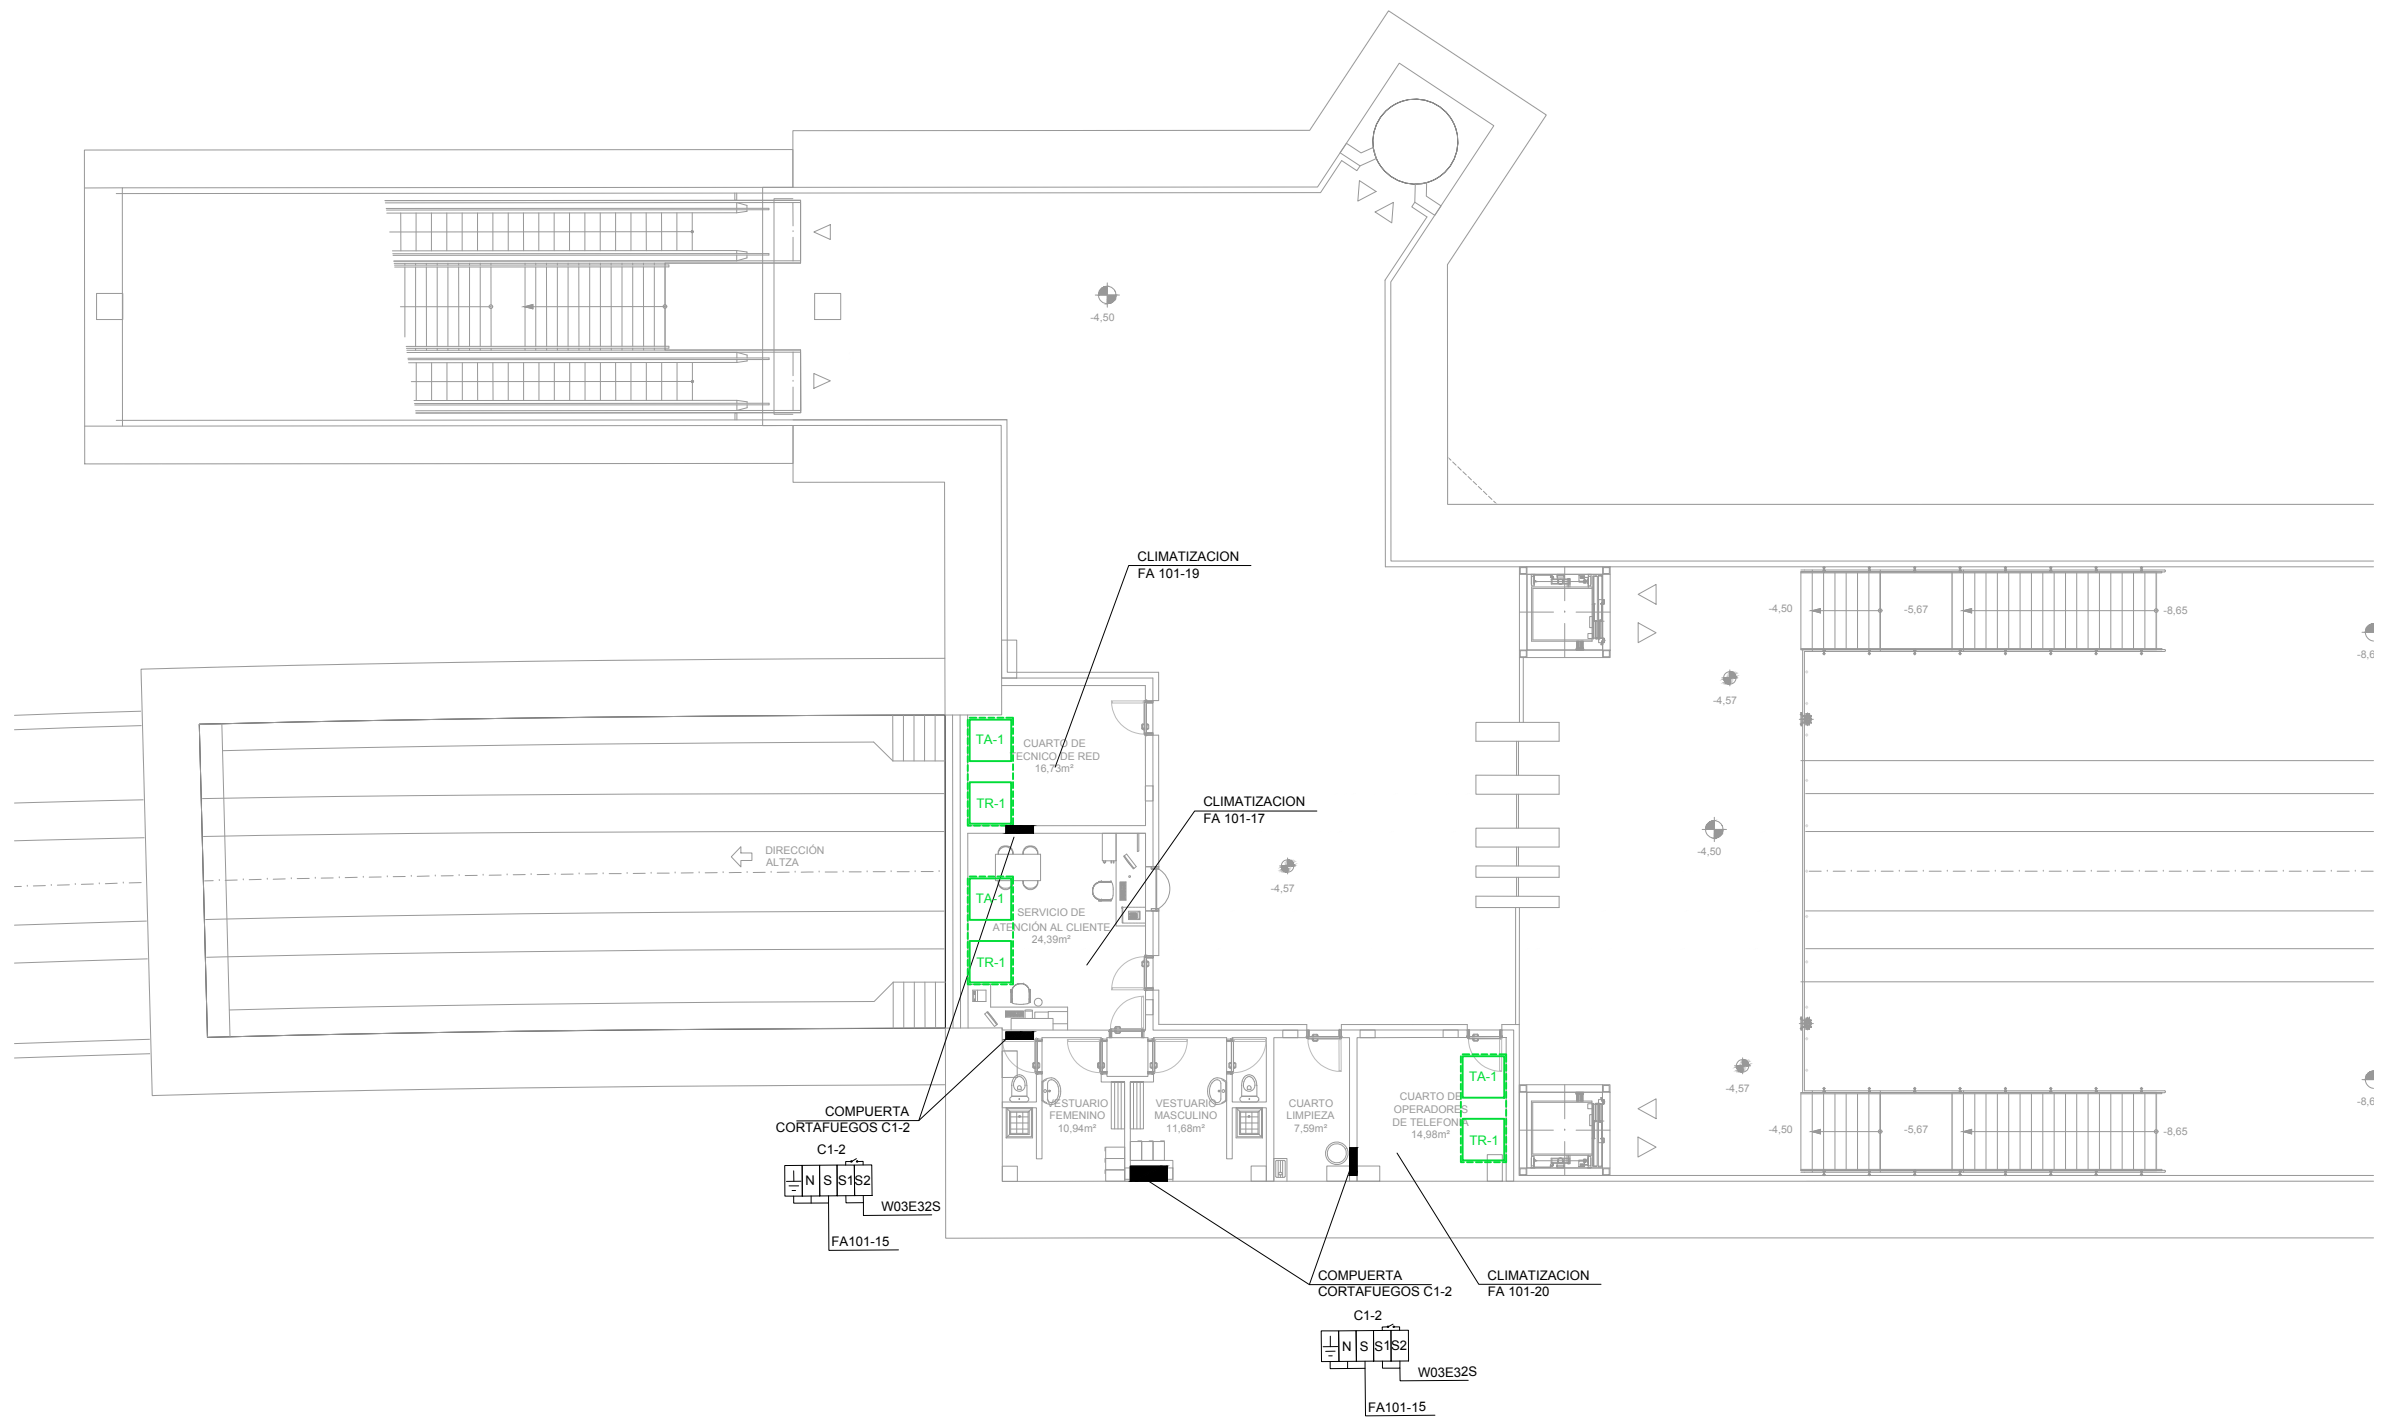

PLANTA PRIMERA (NIVEL VESTÍBULO)

REV.	CLASE DE MODIFICACION	FECHA	NOMBRE	COMP.	OBRA
A	PRIMERA EMISIÓN	JUN 24	BIR		

BERRIKUSPENAK / REVISIONES

AHOLKULARIA / CONSULTOR	INGENIARI EGILEA INGENIERO AUTOR
	Borja Irazu Colegiado Nº 4534

AHOLKULARIAREN ERREFERENTZIA REFERENCIA CONSULTOR	ERREFERENTZIA REFERENCIA
TTE-II-21004ETS-IEE1215	MDIAG-22-1215-A

**EUSKO JAURLARITZA** **GOBIERNO VASCO**  
LURRALDE PLANGINTZA, ETXEBIZITZA ETA GARRAIO SAILA | DEPARTAMENTO DE PLANIFICACIÓN TERRITORIAL, VIVIENDA Y TRANSPORTES

**euskal trenbide sarea**  
PROIEKTUAREN IKUSKAPENA ETA ZUZENDARITZA  
INSPECCIÓN Y DIRECCIÓN DEL PROYECTO

ESKALA ORIGINALA  
ESCALA ORIGINAL  
A1: 1:100  
A3: 1:200  
EN DIN A1

ESKALA GRAFIKOA  
ESCALA GRAFICA

PROIEKTUAREN IZENBURUA  
TÍTULO DEL PROYECTO  
**ALTZA-GALTZARABORDA TARTEKO INSTALAZIO ELEKTRIKOEN ETA EKIPOEN PROIEKTUA**  
PROYECTO DE INSTALACIONES ELÉCTRICAS Y EQUIPOS DEL TRAMO DE ALTZA-GALTZARABORDA


PLANOAREN IZENBURUA  
TÍTULO DEL PLANO  
**ESTACIÓN PASAIA  
TT ALTZA  
VENTILACIÓN DE CUARTOS TÉCNICOS**

PLANO ZK. / N. PLANO  
**1215**  
ORRIA / HOJA  
1 Sigue FIN






OHARRAK :  
NOTAS :

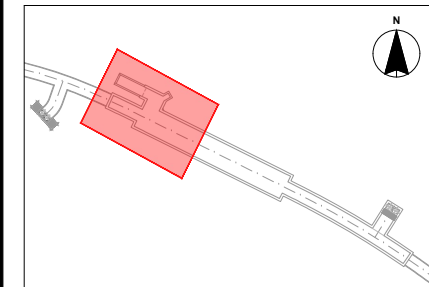

LEYENDA	
	Climatizadora

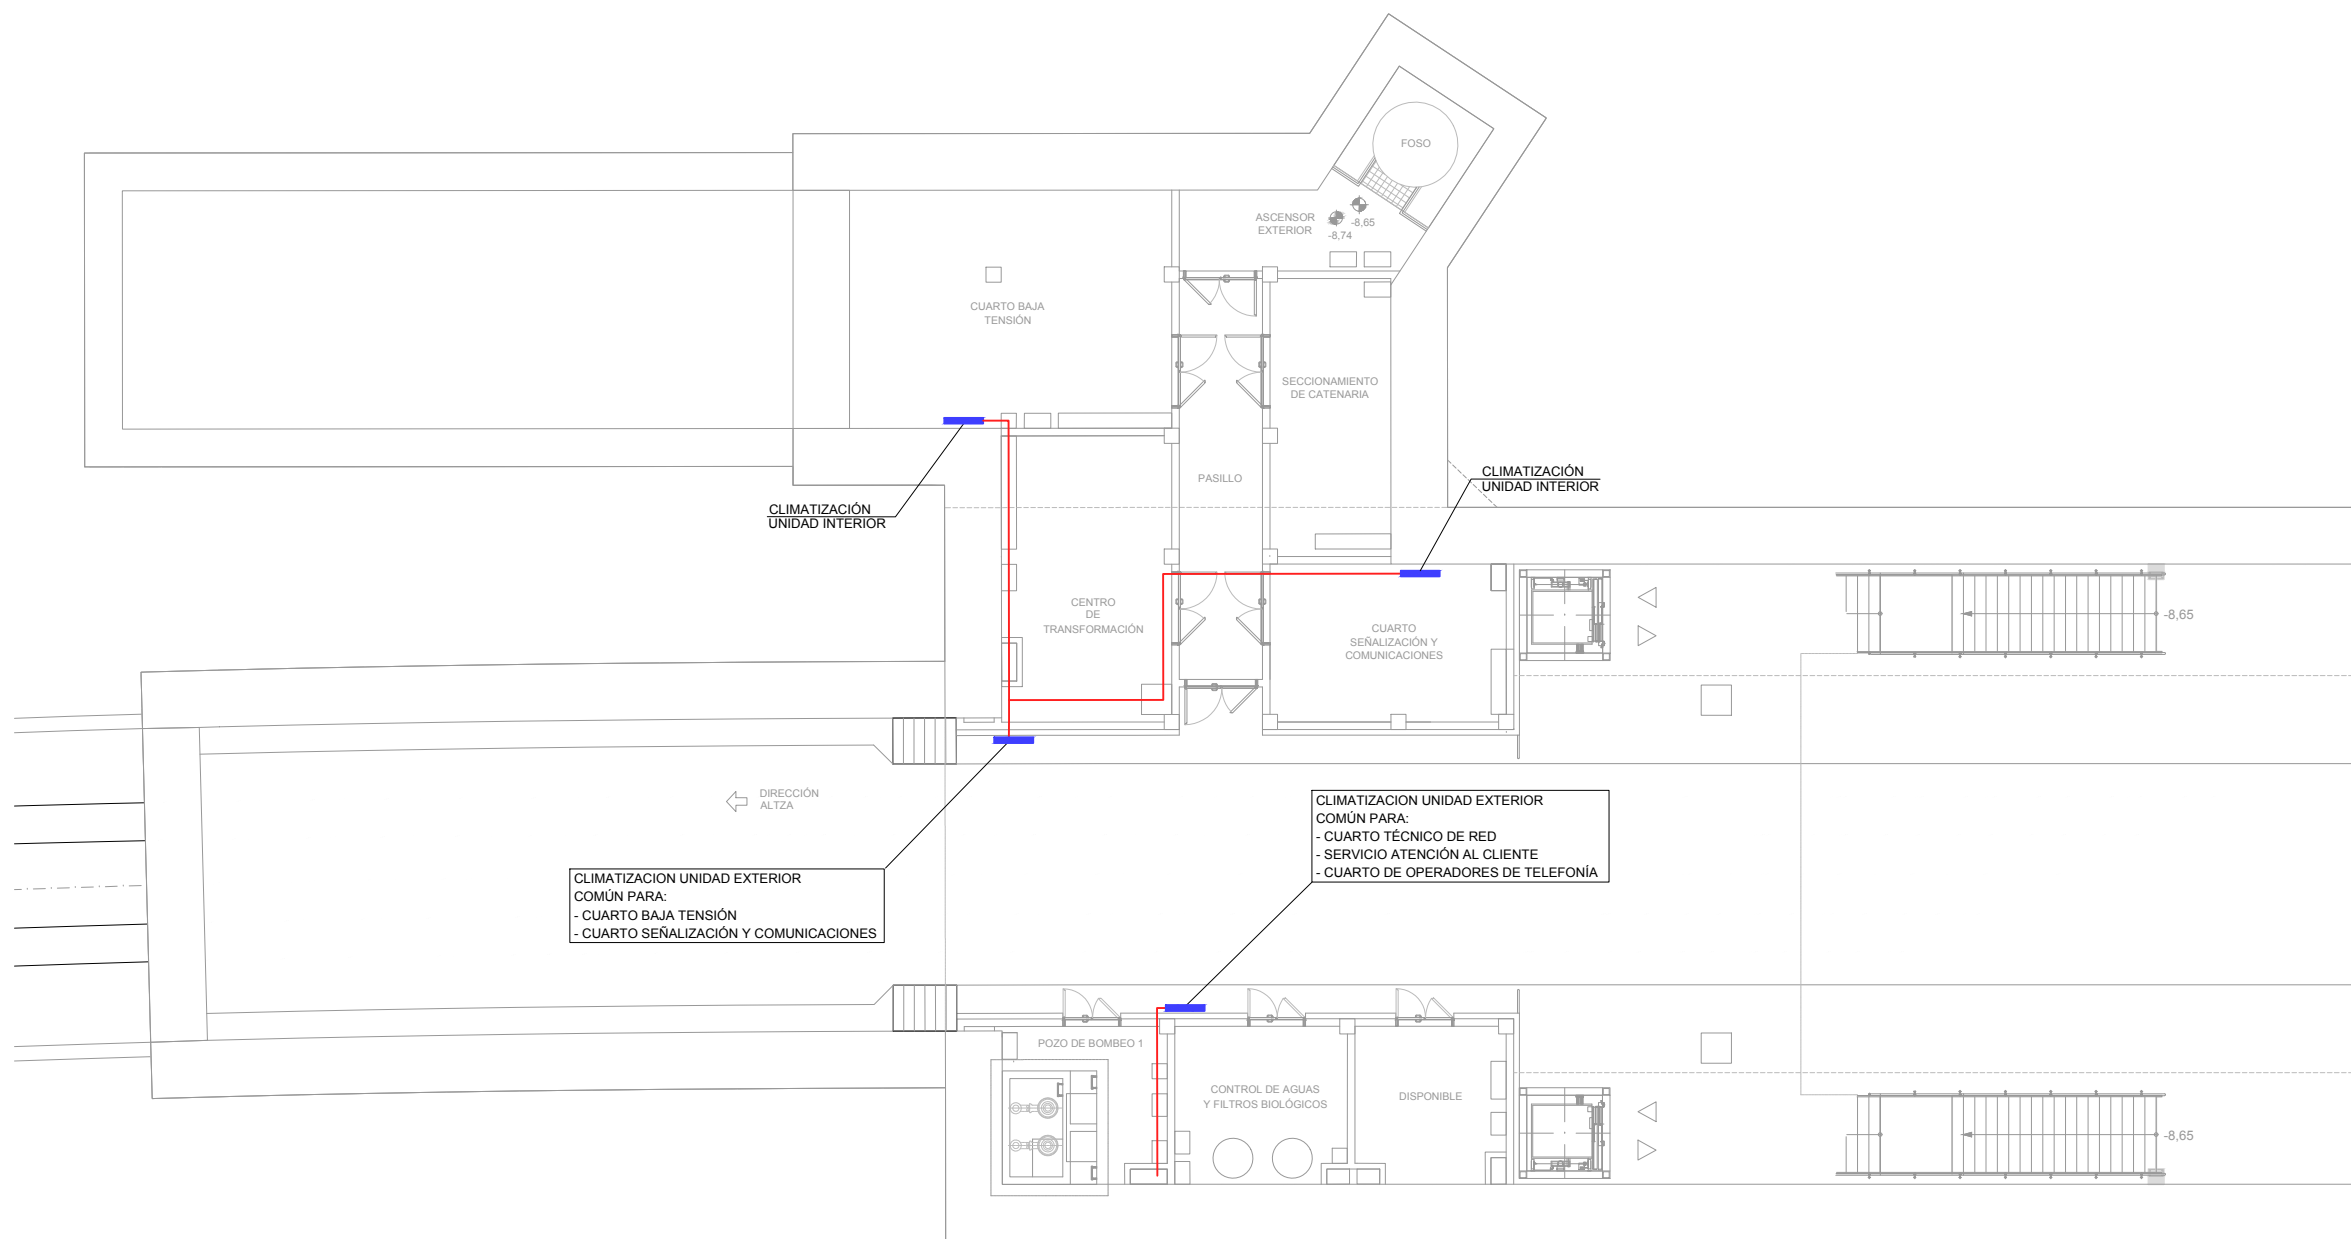

PLANTA BAJA (NIVEL ANDÉN)

REV.	CLASE DE MODIFICACION	FECHA	NOMBRE	COMP.	OBRA
A	PRIMERA EMISION	JUN 24	BIR		



BERRIKUSPENAK / REVISIONES

AHOLKULARIA / CONSULTOR	INGENIARI EGILEA INGENIERO AUTOR
TURNKEY ENGINEERING	Borja Irazu Colegiado Nº 4534

AHOLKULARIAREN ERREFERENTZIA REFERENCIA CONSULTOR	ERREFERENTZIA REFERENCIA
TTE-II-21004ETS-IEE1216	MDIAG-22-1216-A




OHARRAK :  
NOTAS :

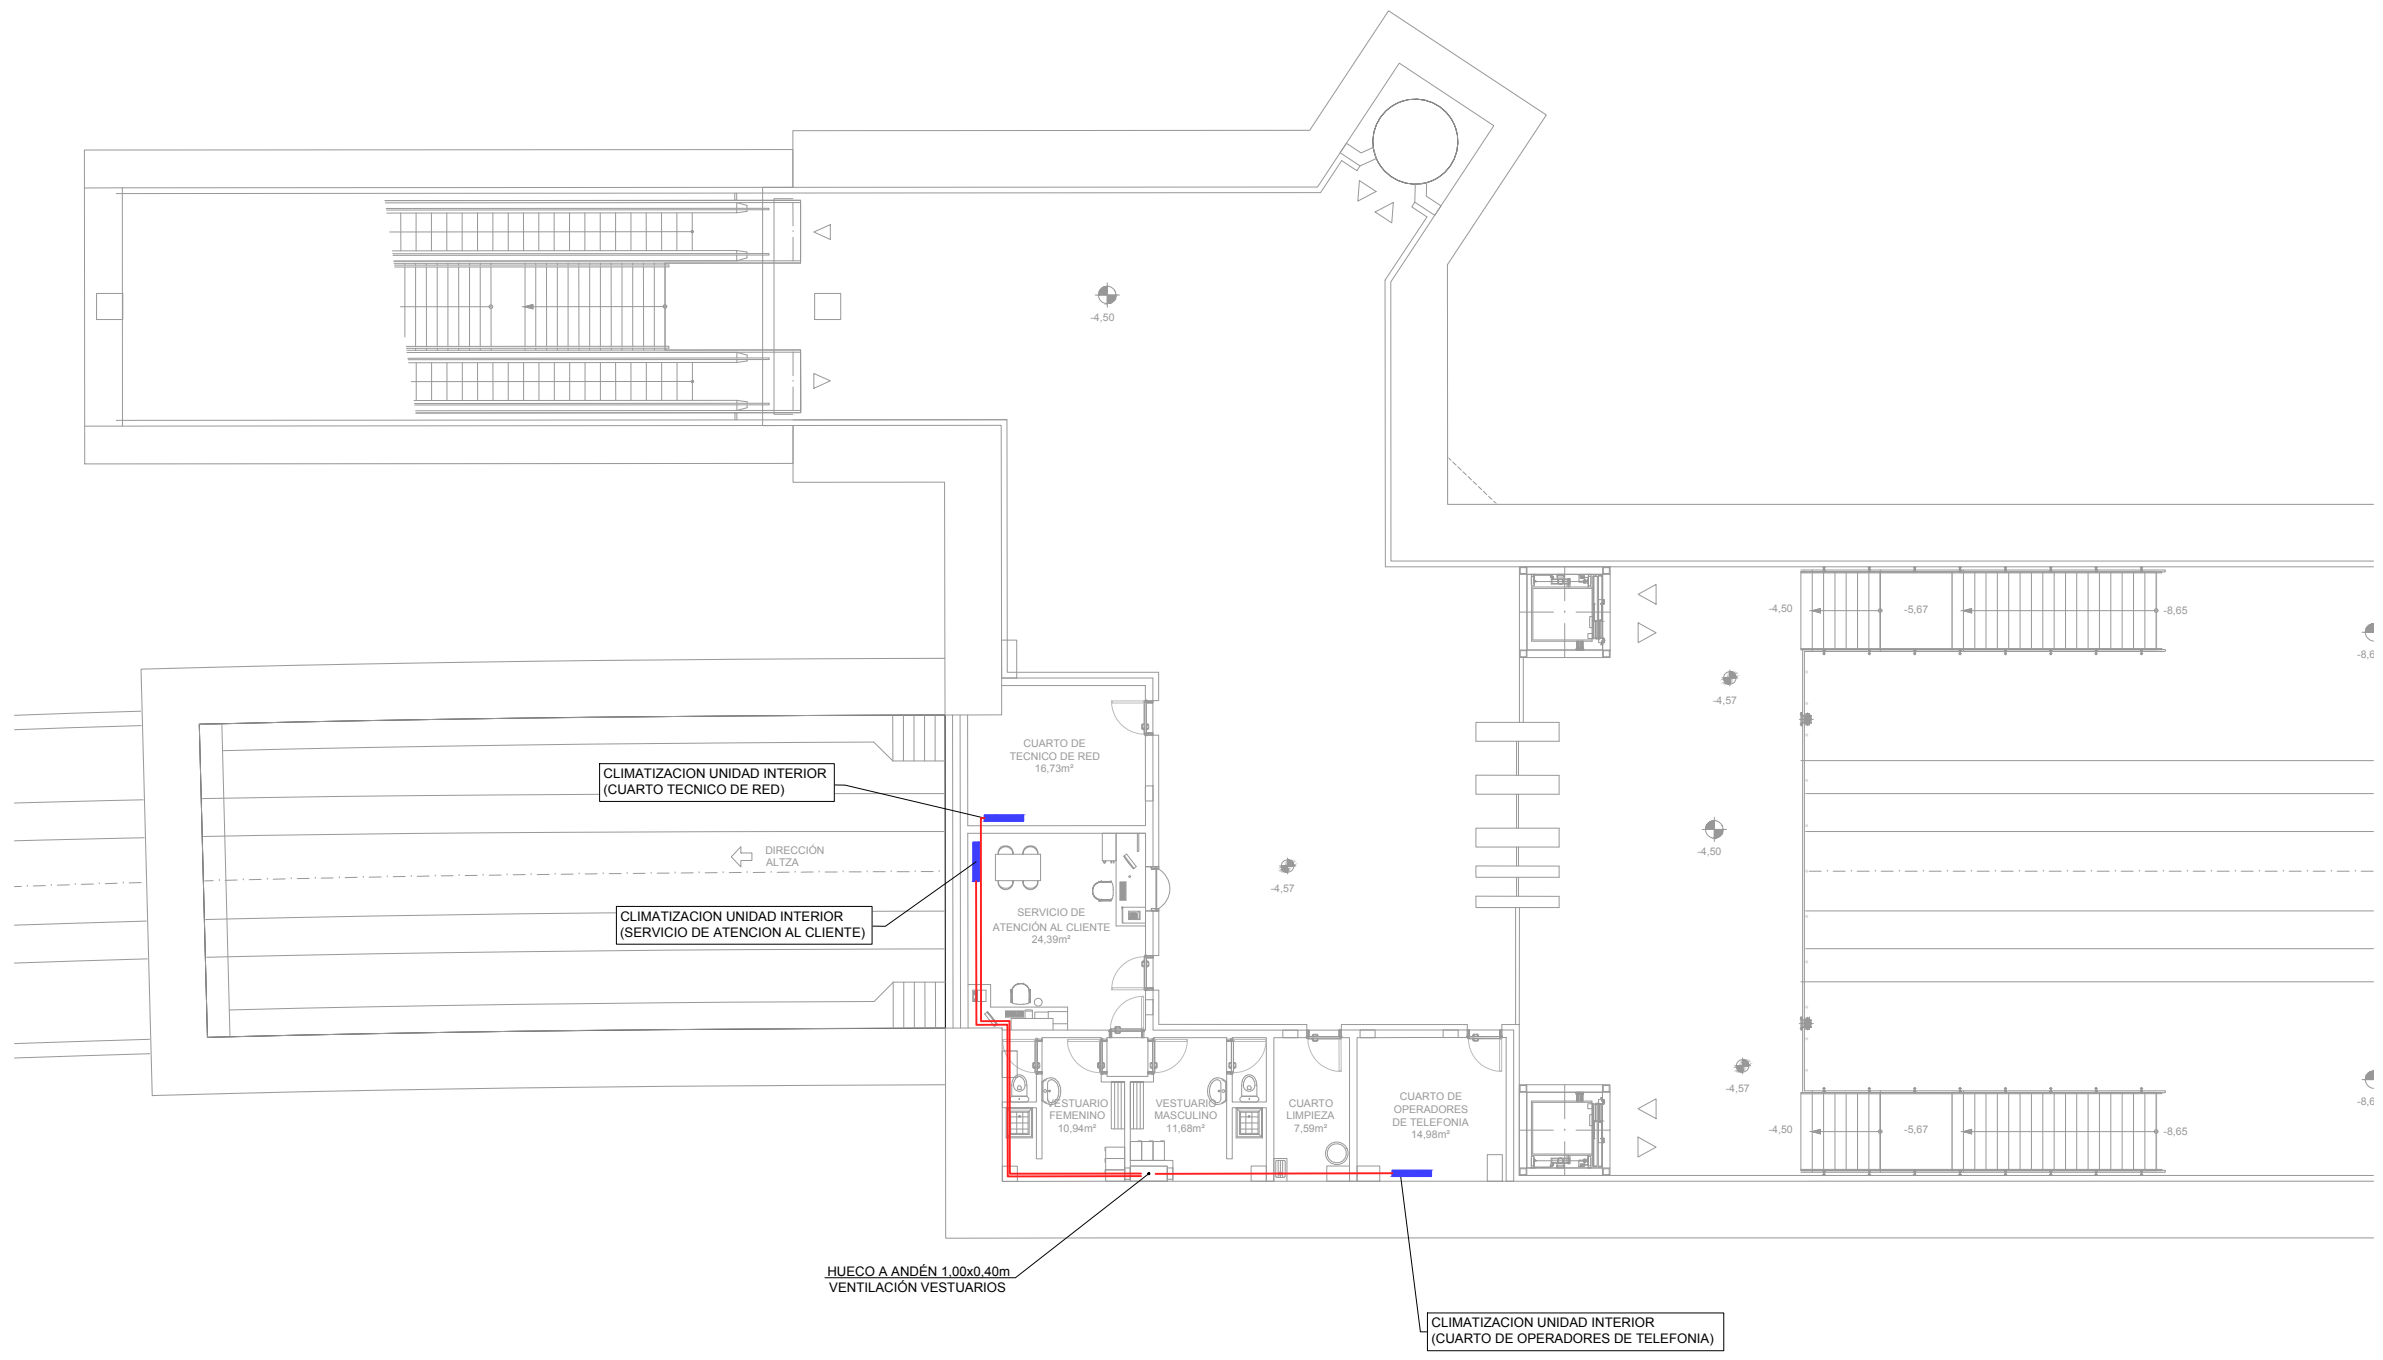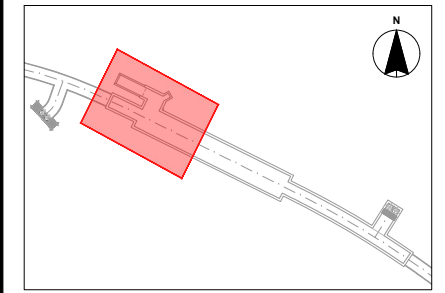

PLANTA PRIMERA (NIVEL VESTÍBULO)


REV.	PRIMERA EMISIÓN	JUN 24	BIR		
	CLASE DE MODIFICACION	FECHA	NOMBRE	COMP.	OBRA
BERRIKUSPENAK / REVISIONES					
AHOLKULARIA / CONSULTOR			INGENIARI EGILEA INGENIERO AUTOR		
CAF TURNKEY ENGINEERING			Borja Irazu Colegiado Nº 4534		
AHOLKULARIAREN ERREFERENTZIA REFERENCIA CONSULTOR			ERREFERENTZIA REFERENCIA		
TTE-II-21004ETS-IEE1217			MDIAG-22-1217-A		

SISTEMA DE IMPULSIÓN DE AIRE

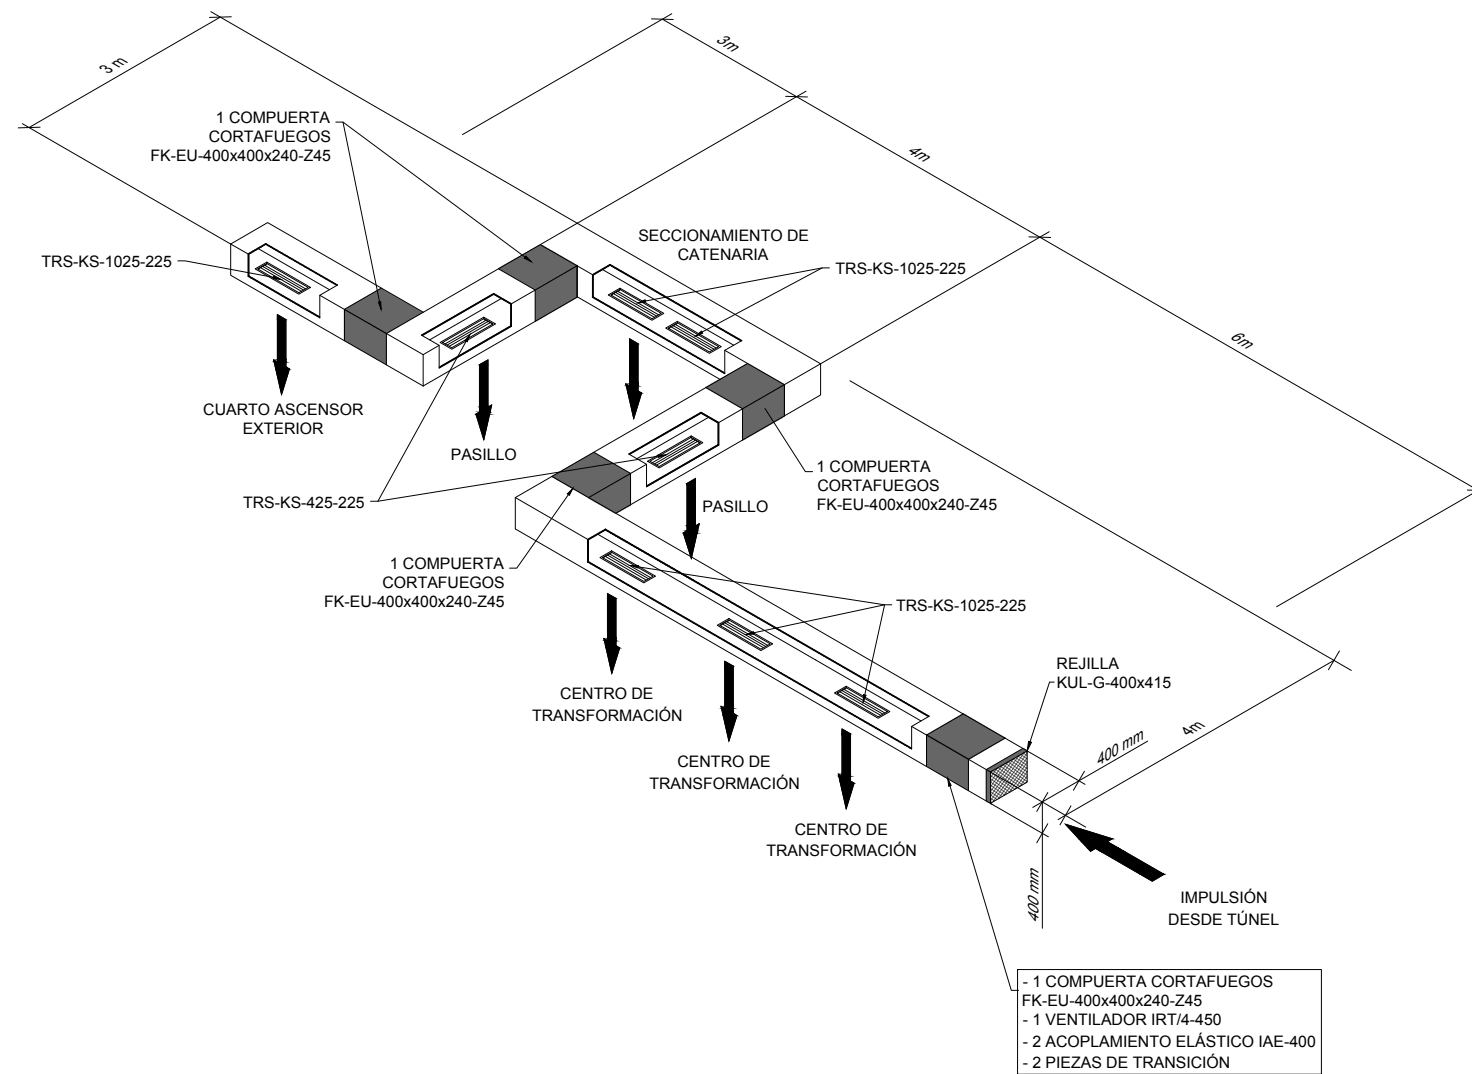


OHARRAK :  
NOTAS :


REV.	CLASE DE MODIFICACION	FECHA	NOMBRE	COMP.	OBRA
A	PRIMERA EMISIÓN	JUN 24	BIR		
BERRIKUSPENAK / REVISIONES					
AHOLKULARIA / CONSULTOR			INGENIARI EGILEA INGENIERO AUTOR		
CAF TURNKEY ENGINEERING			Borja Irazu Colegiado Nº 4534		
AHOLKULARIAREN ERREFERENTZIA REFERENCIA CONSULTOR			ERREFERENTZIA REFERENCIA		
TTE-II-21004ETS-IEE1218			MDIAG-22-1218-A		

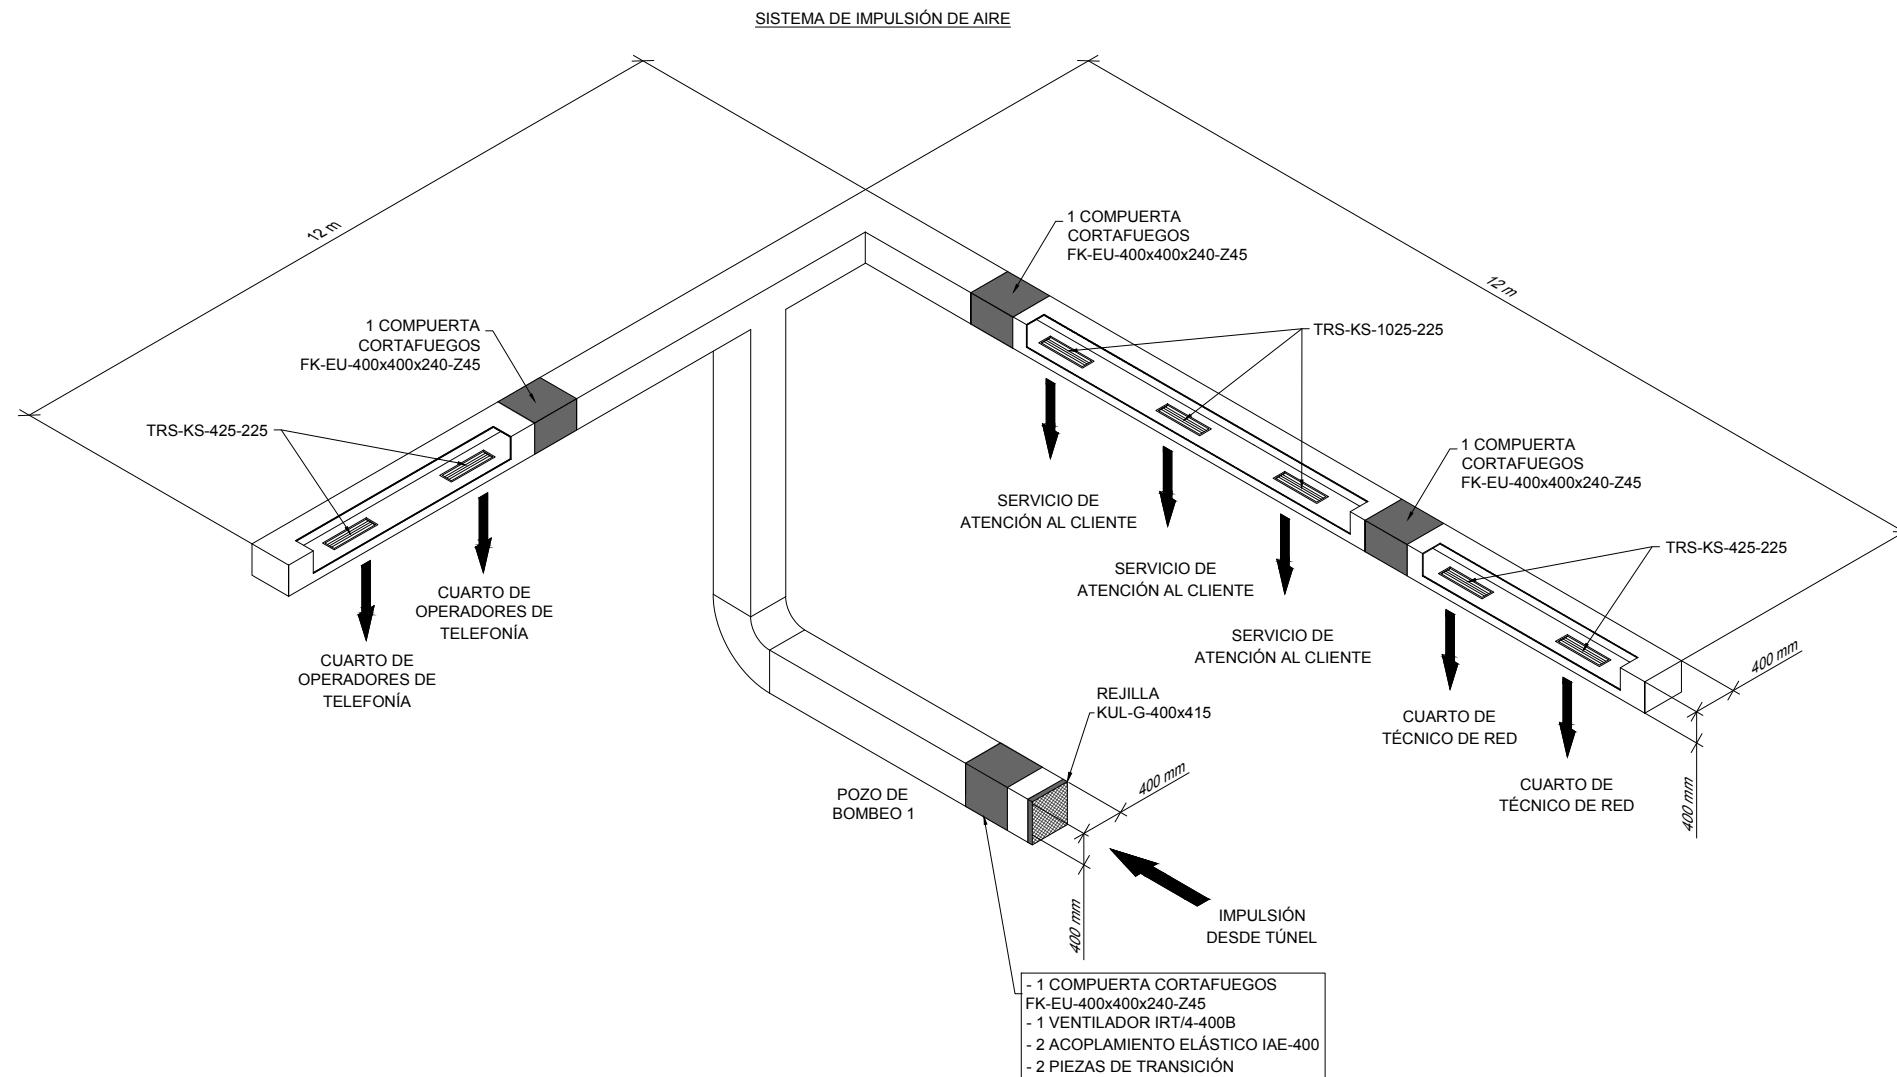

CONDUCTOS EXTRACCIÓN PARA CUARTO DE ASCENSOR Y SECCIONAMIENTO DE CATENARIA

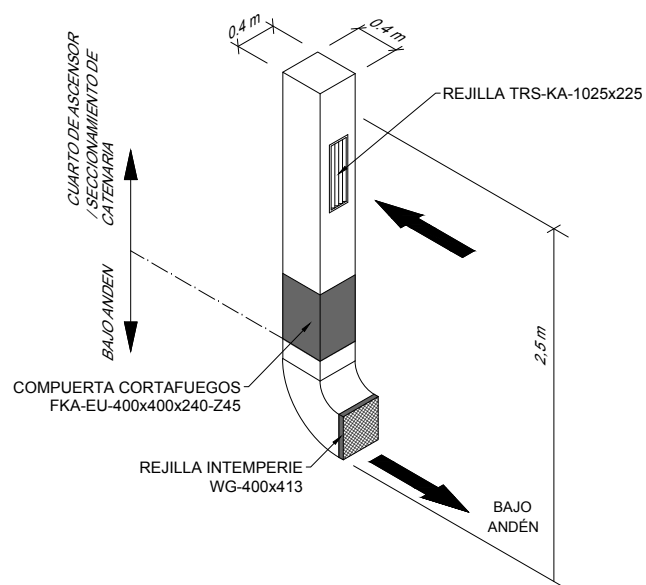


CONDUCTOS EXTRACCIÓN PARA CENTRO DE TRANSFORMACION

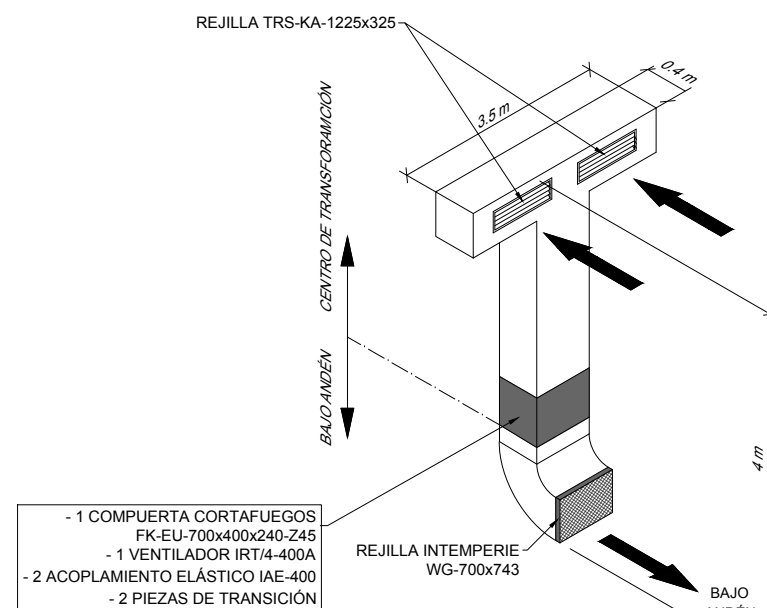


OHARRAK :  
NOTAS :

REV.	CLASE DE MODIFICACION	FECHA	NOMBRE	COMP.	OBRA
A	PRIMERA EMISIÓN	JUN 24	BIR		
BERRIKUSPENAK / REVISIONES					
AHOLKULARIA / CONSULTOR			INGENIARI EGILEA INGENIERO AUTOR		
			 Borja Irazu Colegiado Nº 4534		
AHOLKULARIAREN ERREFERENTZIA REFERENCIA CONSULTOR			ERREFERENTZIA REFERENCIA		
TTE-II-21004ETS-IEE1219			MDIAG-22-1219-A		

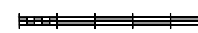





OHARRAK :  
NOTAS :

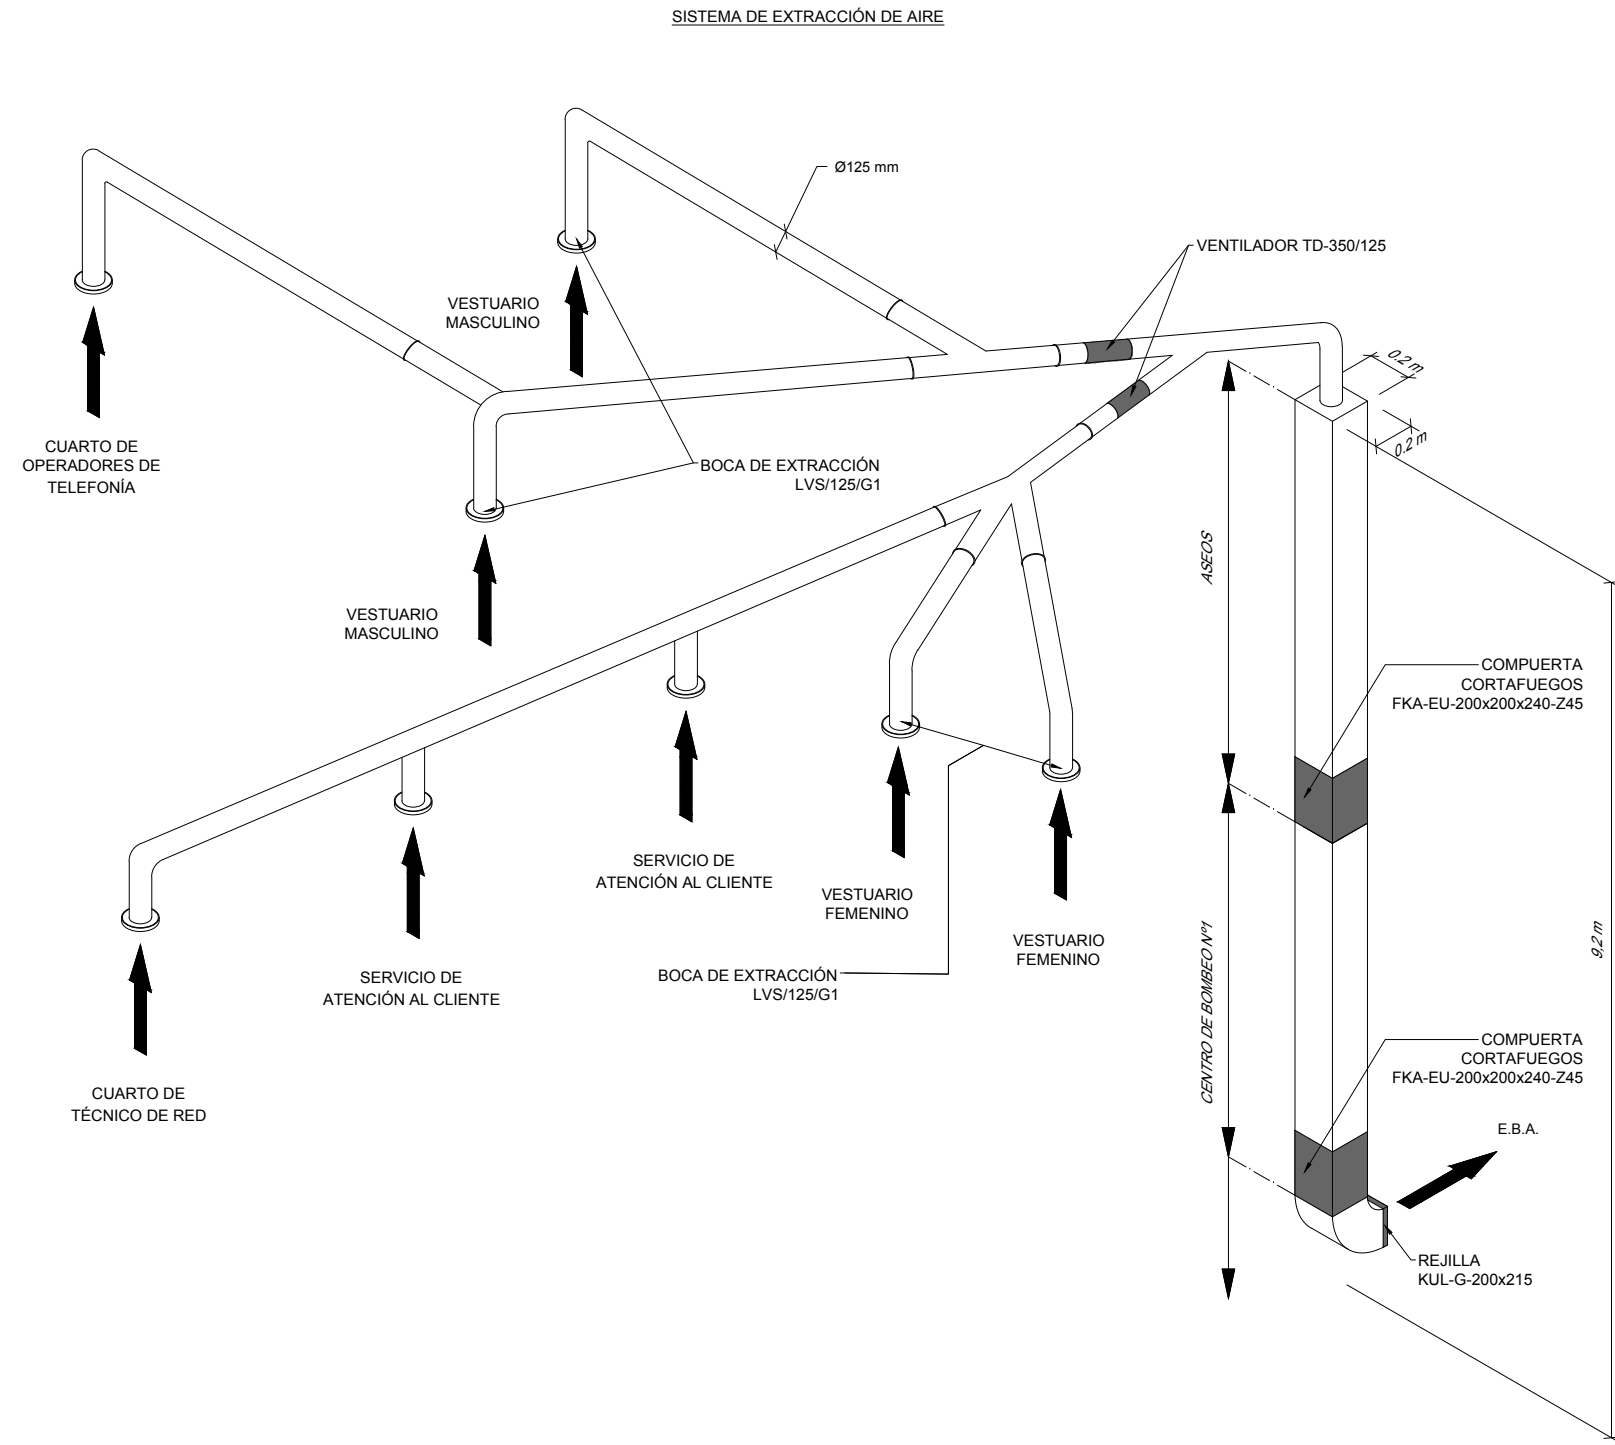

REV.	CLASE DE MODIFICACION	FECHA	NOMBRE	COMP.	OBRA
A	PRIMERA EMISIÓN	JUN 24	BIR		
BERRIKUSPENAK / REVISIONES					
AHOLKULARIA / CONSULTOR			INGENIARI EGILEA INGENIERO AUTOR		
			 Borja Irazu Colegiado Nº 4534		
AHOLKULARIAREN ERREFERENTZIA REFERENCIA CONSULTOR			ERREFERENTZIA REFERENCIA		
TTE-II-21004ETS-IEE1220			MDIAG-22-1220-A		



OHARRAK :  
NOTAS :

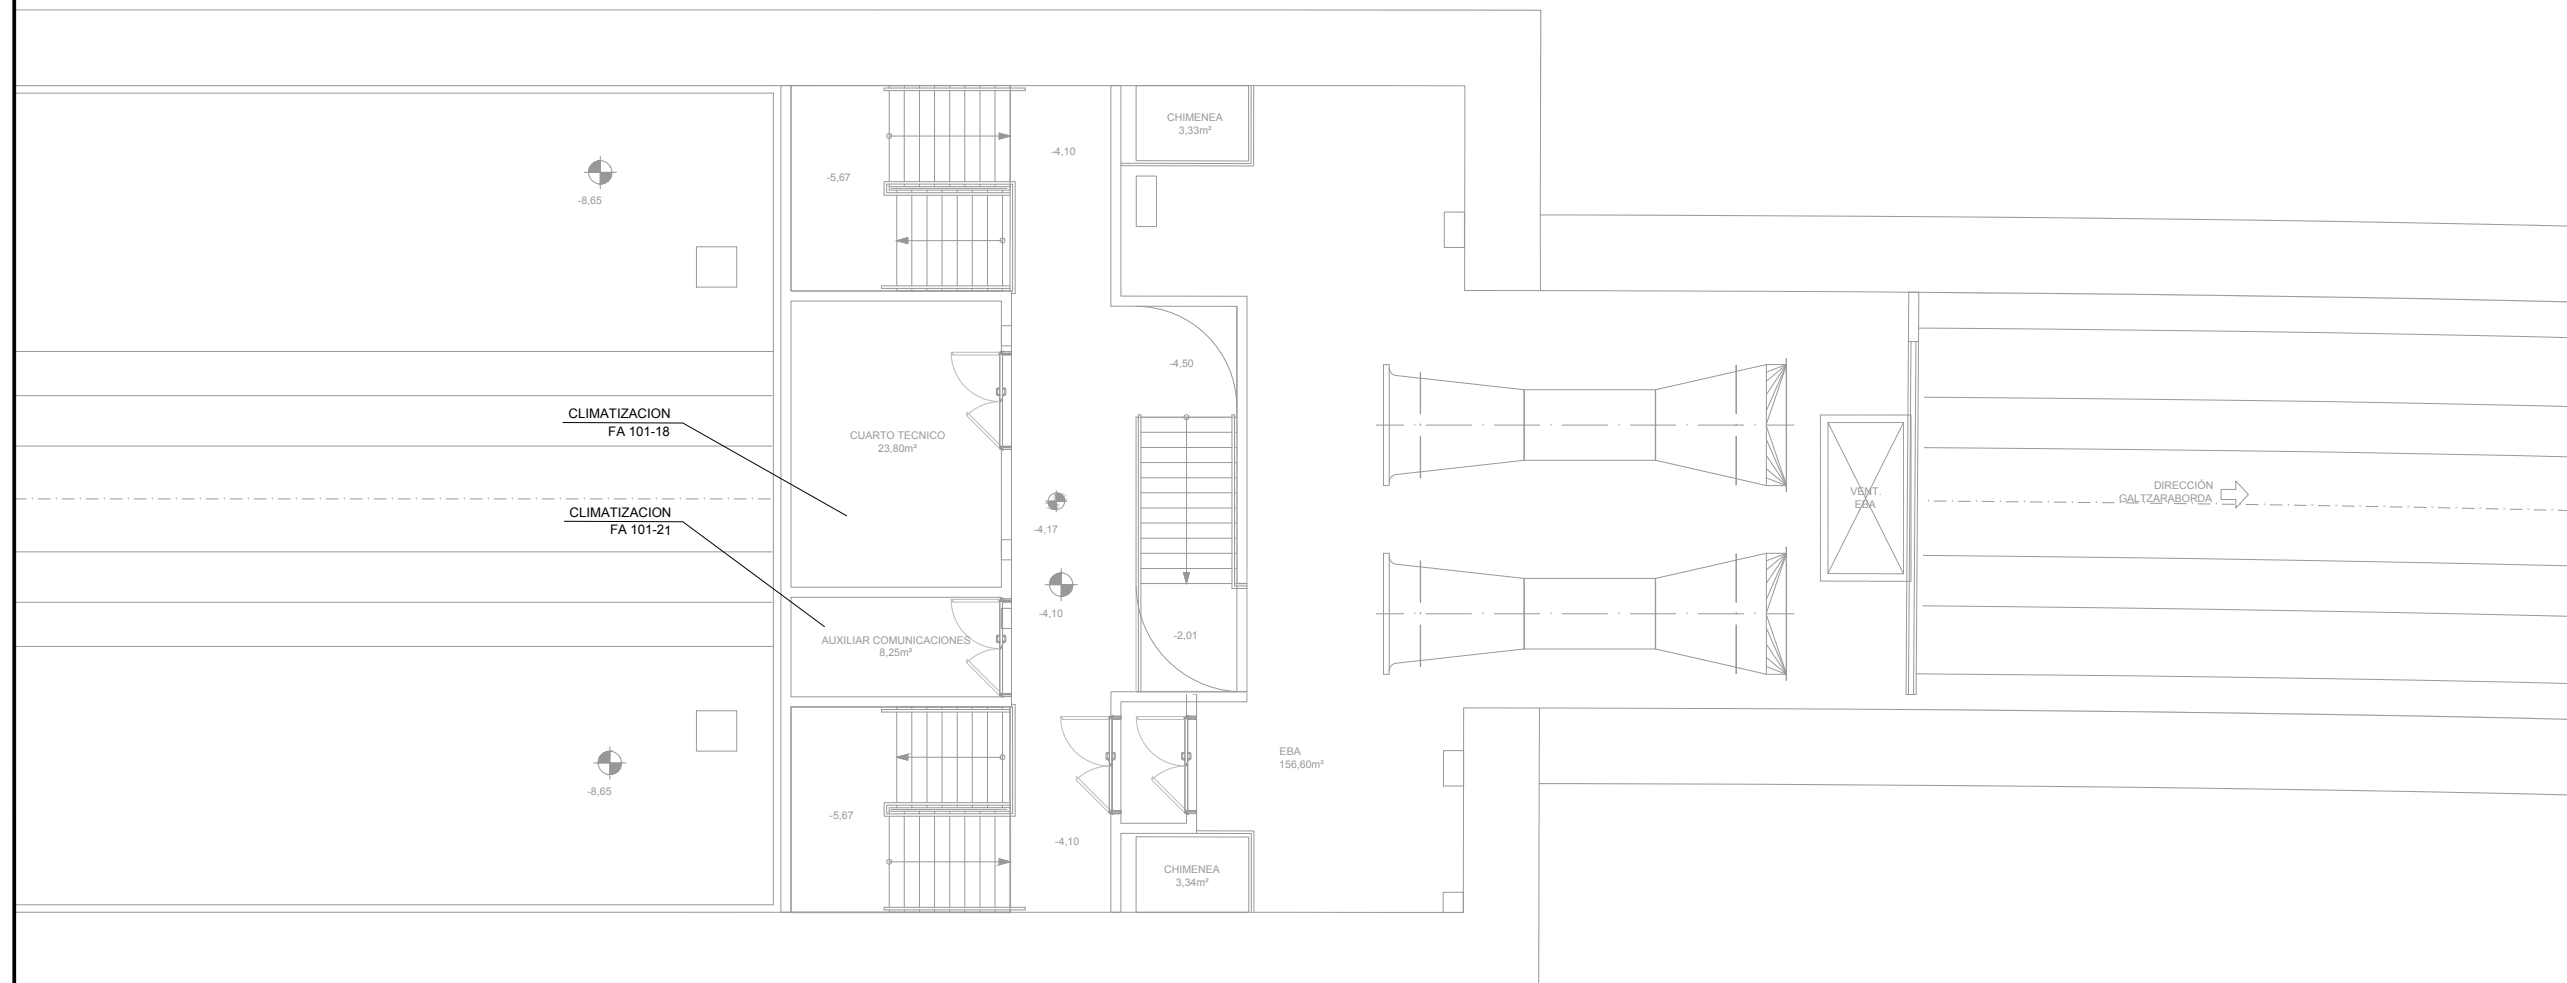
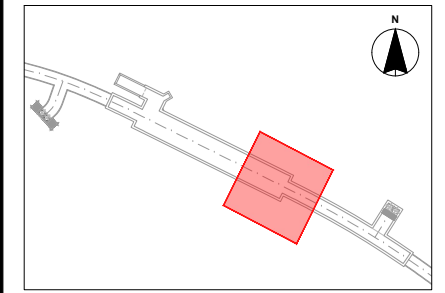


PLANTA PRIMERA (NIVEL VESTÍBULO)

REV.	CLASE DE MODIFICACION	FECHA	NOMBRE	COMP.	OBRA
A	PRIMERA EMISIÓN	JUN 24	BIR		
BERRIKUSPENAK / REVISIONES					
AHOLKULARIA / CONSULTOR			INGENIARI EGILEA INGENIERO AUTOR		
CAF TURNKEY ENGINEERING			Borja Irazu Colegiado Nº 4534		
AHOLKULARIAREN ERREFERENTZIA REFERENCIA CONSULTOR			ERREFERENTZIA REFERENCIA		
TTE-II-21004ETS-IEE1221			MDIAG-22-1221-A		



OHARRAK :  
NOTAS :

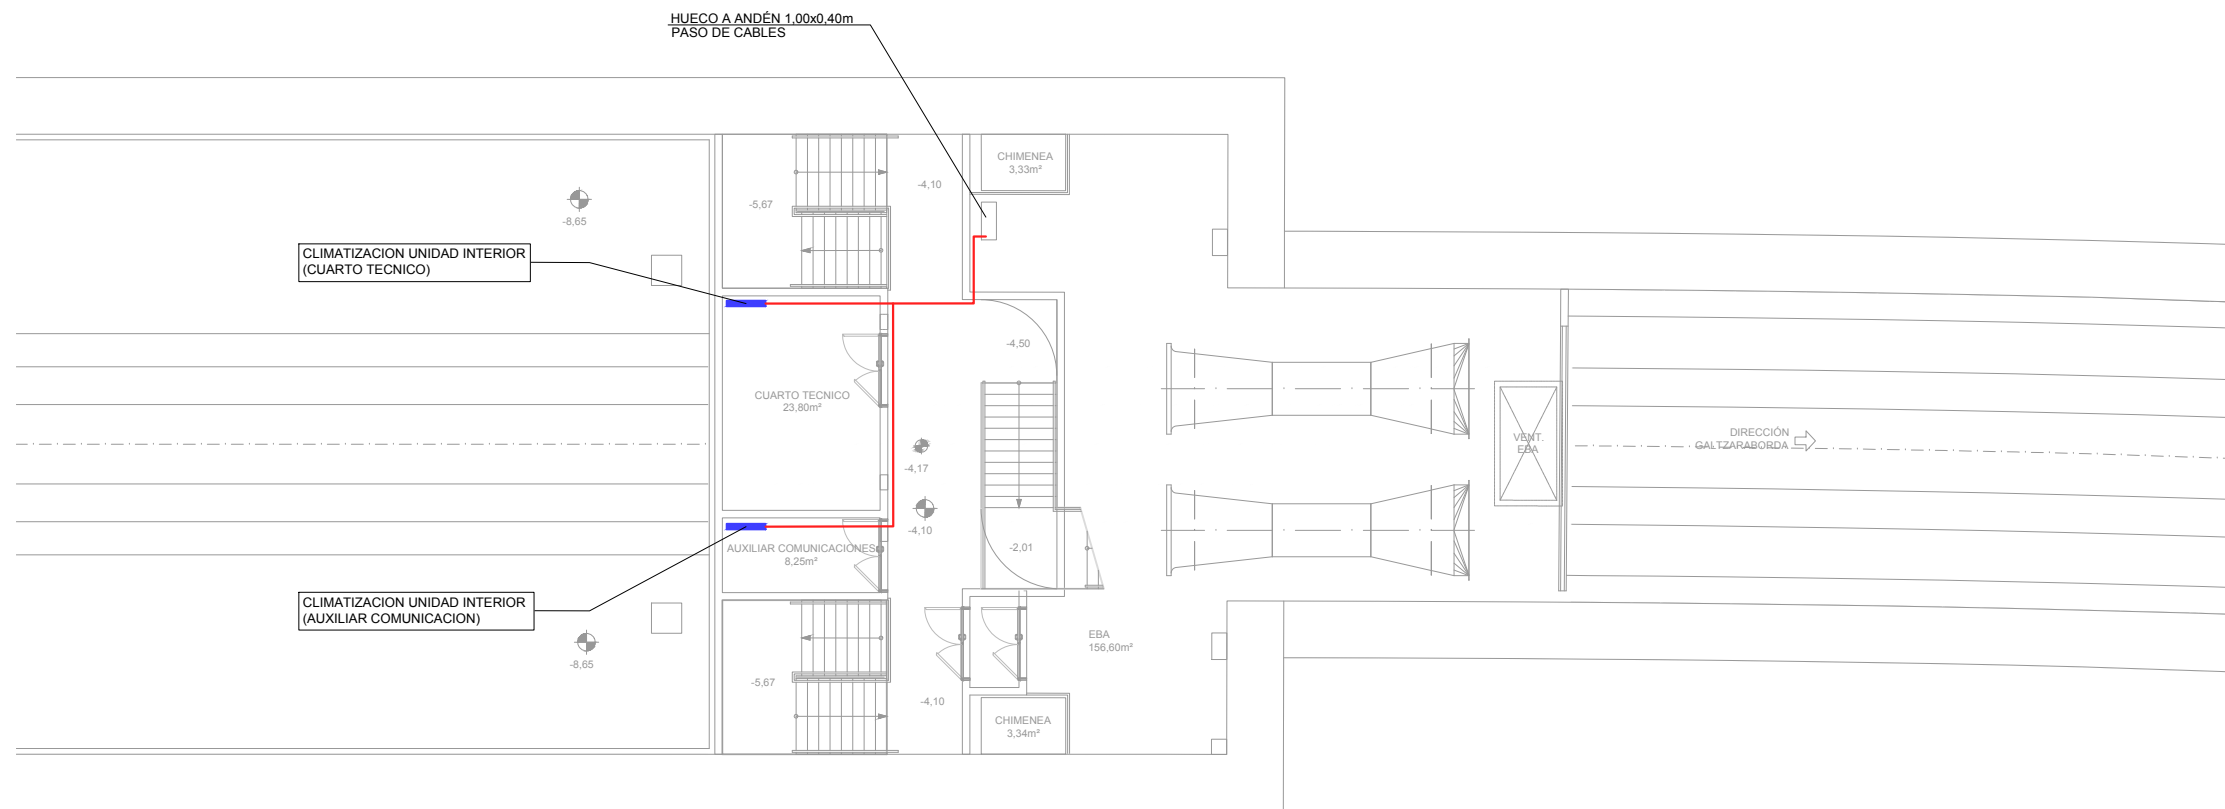
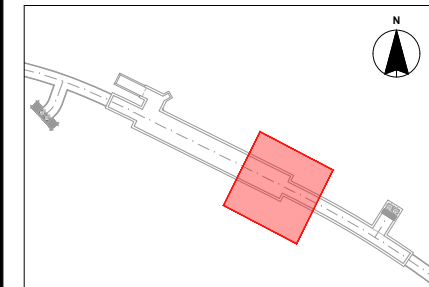


PLANTA PRIMERA (NIVEL VESTÍBULO)

REV.	CLASE DE MODIFICACION	FECHA	NOMBRE	COMP.	OBRA
A	PRIMERA EMISIÓN	JUN 24	BIR		
BERRIKUSPENAK / REVISIONES					
AHOLKULARIA / CONSULTOR			INGENIARI EGILEA INGENIERO AUTOR		
CAF TURNKEY ENGINEERING			Borja Irazu Colegiado Nº 4534		
AHOLKULARIAREN ERREFERENTZIA REFERENCIA CONSULTOR			ERREFERENTZIA REFERENCIA		
TTE-II-21004ETS-IEE1222			MDIAG-22-1222-A		



OHARRAK :  
NOTAS :

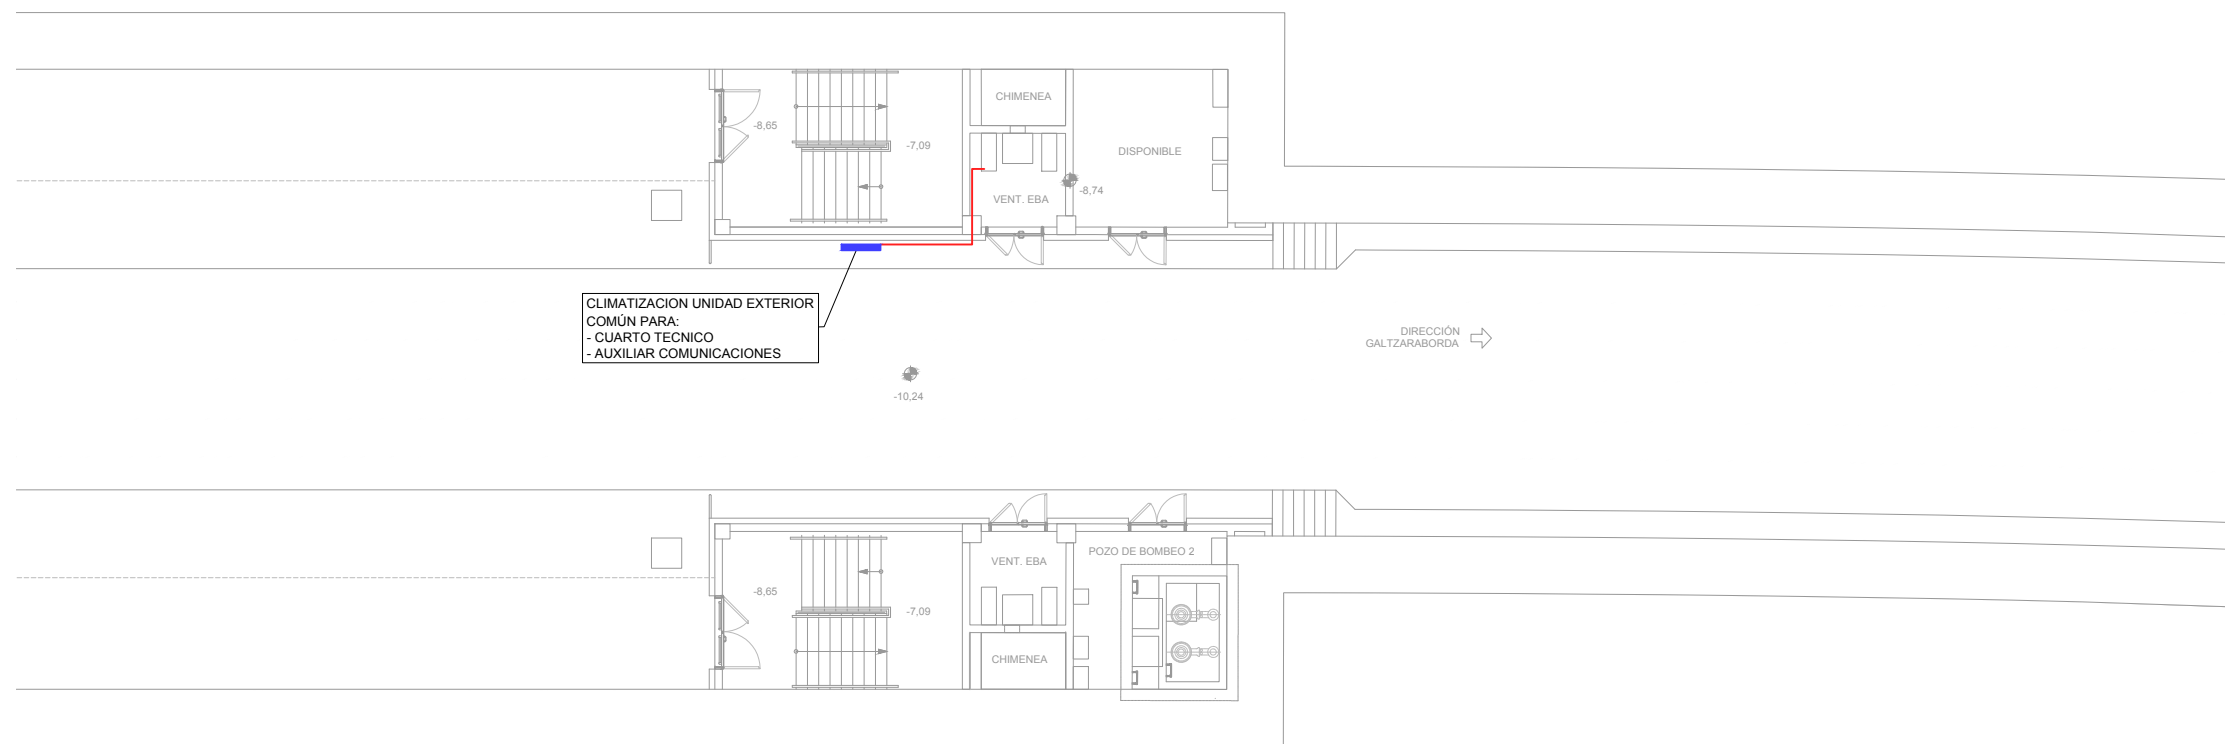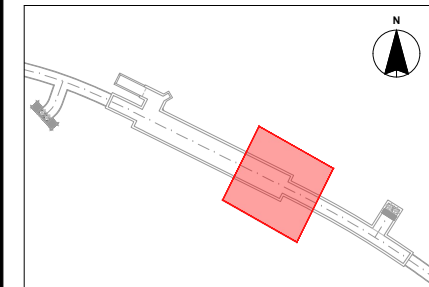

PLANTA BAJA (NIVEL ANDÉN)


REV.	CLASE DE MODIFICACION	FECHA	NOMBRE	COMP.	OBRA
A	PRIMERA EMISIÓN	JUN 24	BIR		

BERRIKUSPENAK / REVISIONES

AHOLKULARIA / CONSULTOR <b>CAF</b> TURNKEY ENGINEERING	INGENIARI EGILEA INGENIERO AUTOR Borja Irazu Colegiado Nº 4534
---	---


AHOLKULARIAREN ERREFERENTZIA REFERENCIA CONSULTOR	ERREFERENTZIA REFERENCIA
--	-----------------------------

TTE-II-21004ETS-IEE1223	MDIAG-22-1223-A
-------------------------	-----------------

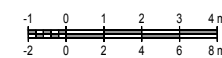




OHARRAK :  
NOTAS :

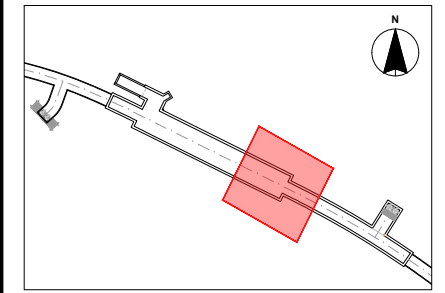

LEYENDA	
	Ventilador Helicoidal Mural HCBT/4-560/H
	Cuartos Presurizados

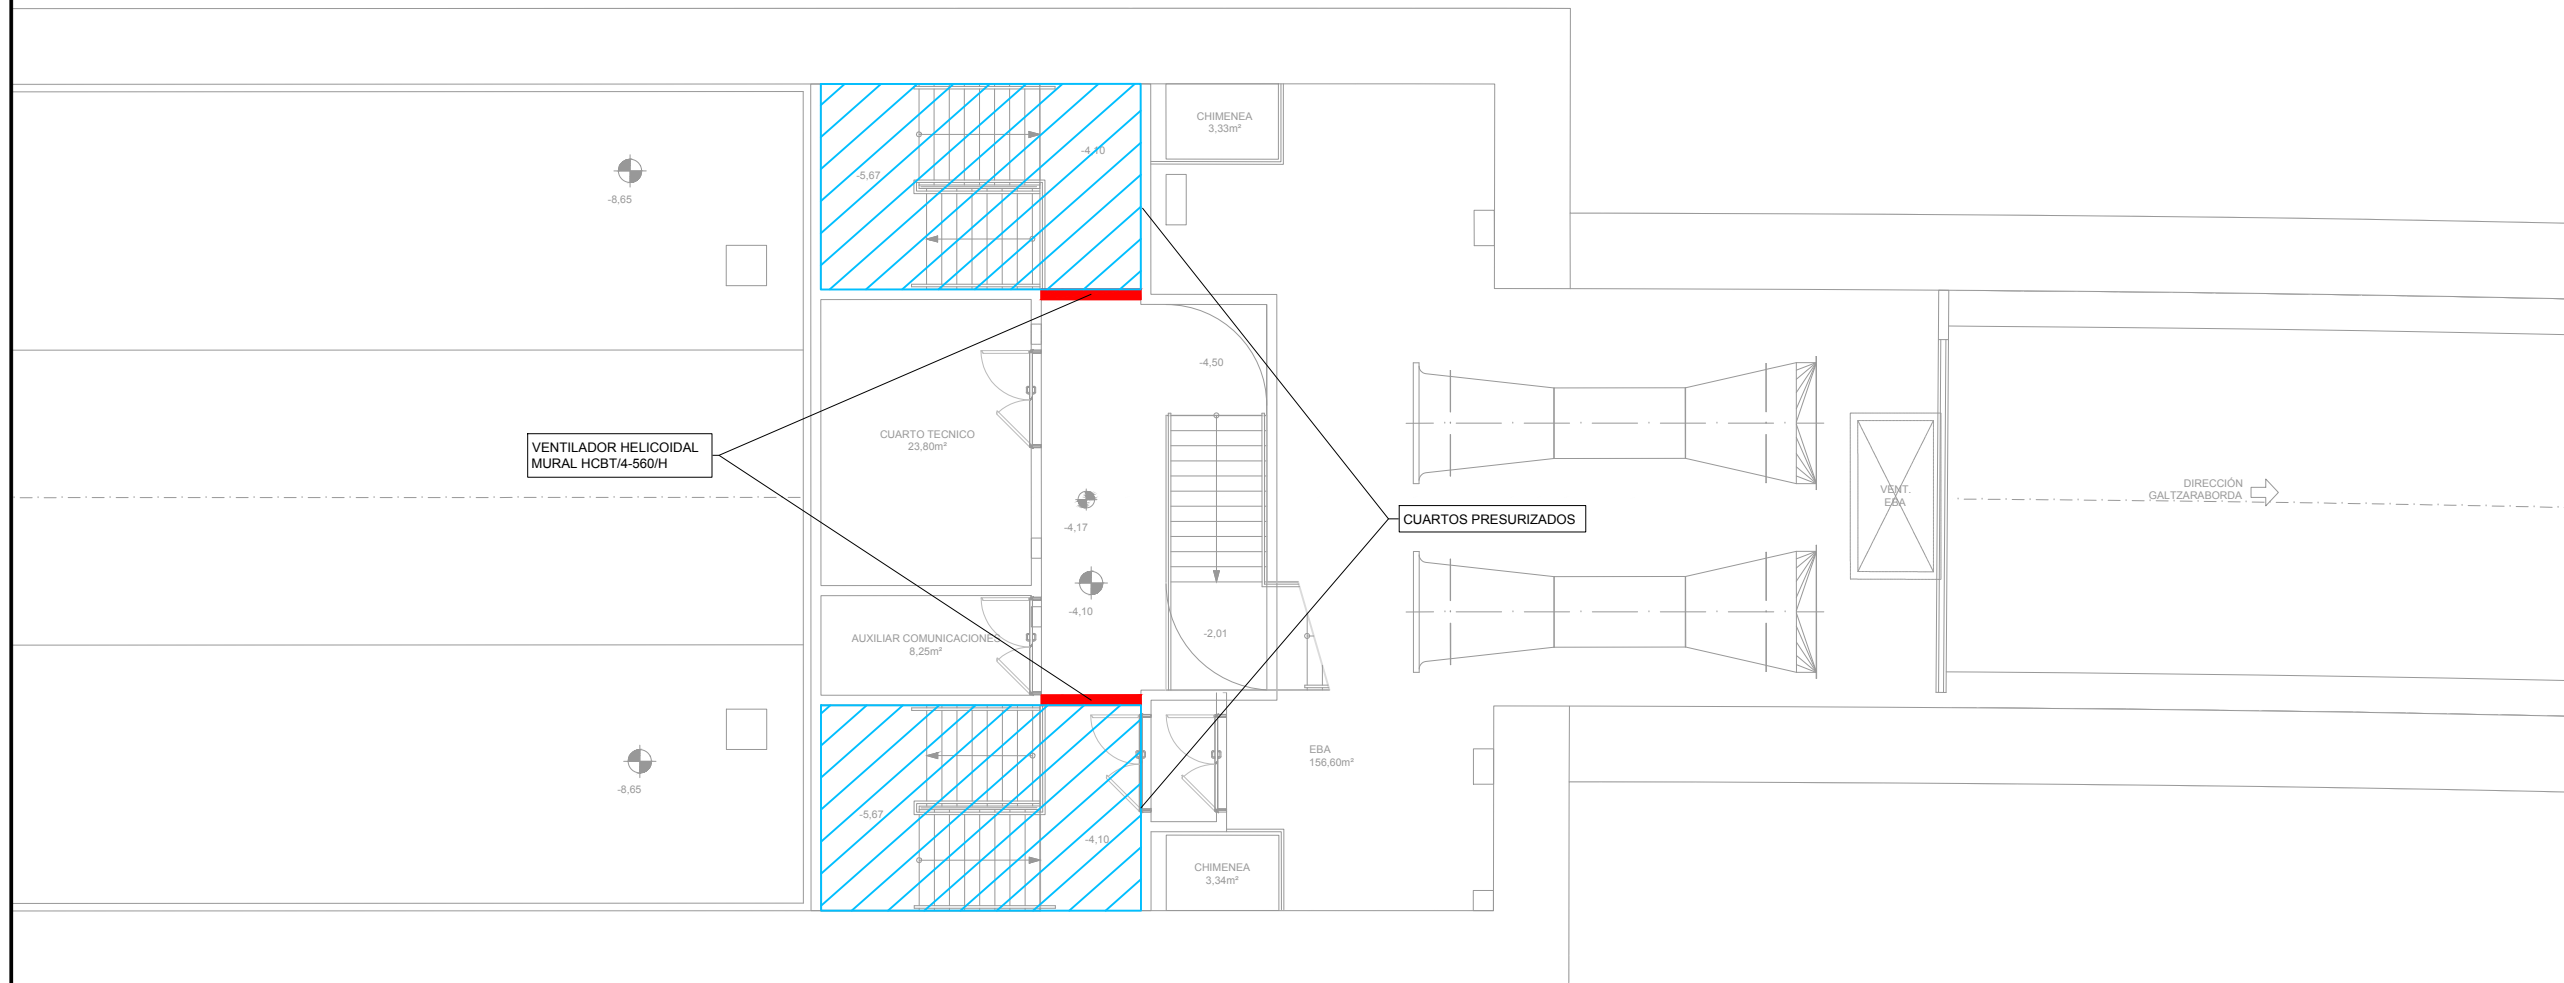

VENTILADOR HELICOIDAL  
MURAL HCBT/4-560/H

CUARTOS PRESURIZADOS

PLANTA PRIMERA (NIVEL VESTÍBULO)

REV.	CLASE DE MODIFICACION	FECHA	NOMBRE	COMP.	OBRA
A	PRIMERA EMISIÓN	JUN 24	BIR		

BERRIKUSPENAK / REVISIONES

AHOLKULARIA / CONSULTOR	INGENIARI EGILEA INGENIERO AUTOR
TURNKEY ENGINEERING	Borja Irazu Colegiado Nº 4534

AHOLKULARIAREN ERREFERENTZIA REFERENCIA CONSULTOR	ERREFERENTZIA REFERENCIA
--	-----------------------------

TTE-II-21004ETS-IEE1224	MDIAG-22-1224-A
-------------------------	-----------------