

OHARRAK :
NOTAS :

LEYENDA

| | | | |
|--|-------|--|-------|
| | PRO 1 | | INC 5 |
| | PRO 3 | | SOS 1 |
| | ADV 1 | | SOS 2 |
| | ADV 4 | | SOS 3 |
| | ADV 5 | | SOS 4 |
| | ADV 6 | | SOS 5 |
| | INC 1 | | SOS 8 |
| | INC 2 | | IND 1 |
| | INC 3 | | IND 2 |
| | INC 4 | | |




| | | | | | |
|------|-----------------------|--------|--------|-------|------|
| A | PRIMERA EMISION | JUN 24 | BIR | | |
| REV. | CLASE DE MODIFICACION | FECHA | NOMBRE | COMP. | OBRA |

BERRIKUSPENAK / REVISIONES

| | |
|-------------------------|-------------------------------------|
| AHOLKULARIA / CONSULTOR | INGENIARI EGILEA INGENIERO AUTOR |
| | |
| | Borja Irazu Colegiado Nº 4534 |


| | |
|--|-----------------------------|
| AHOLKULARIAREN ERREFERENTZIA REFERENCIA CONSULTOR | ERREFERENTZIA REFERENCIA |
|--|-----------------------------|

| | |
|-------------------------|-----------------|
| TTE-II-21004ETS-IEE1350 | MDIAG-22-1350-A |
|-------------------------|-----------------|

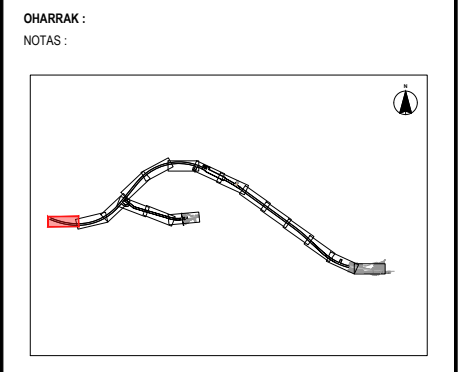
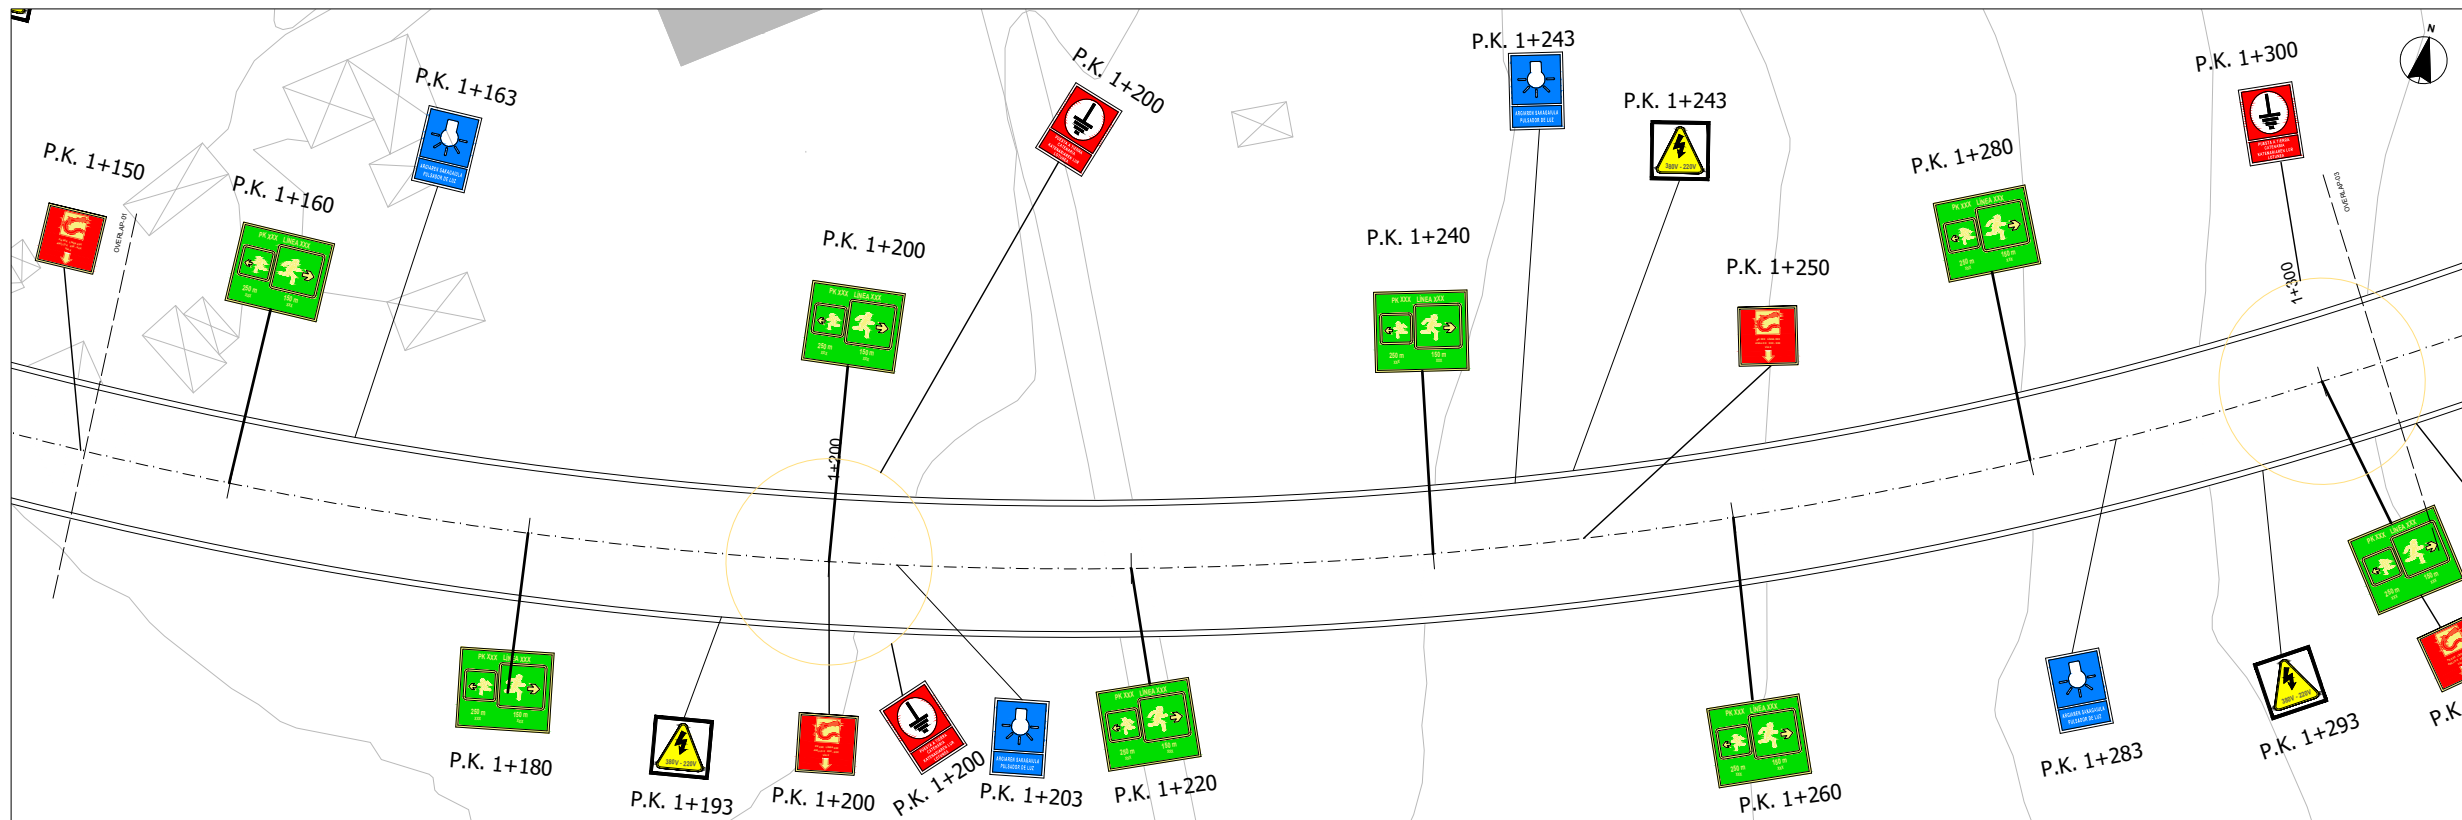
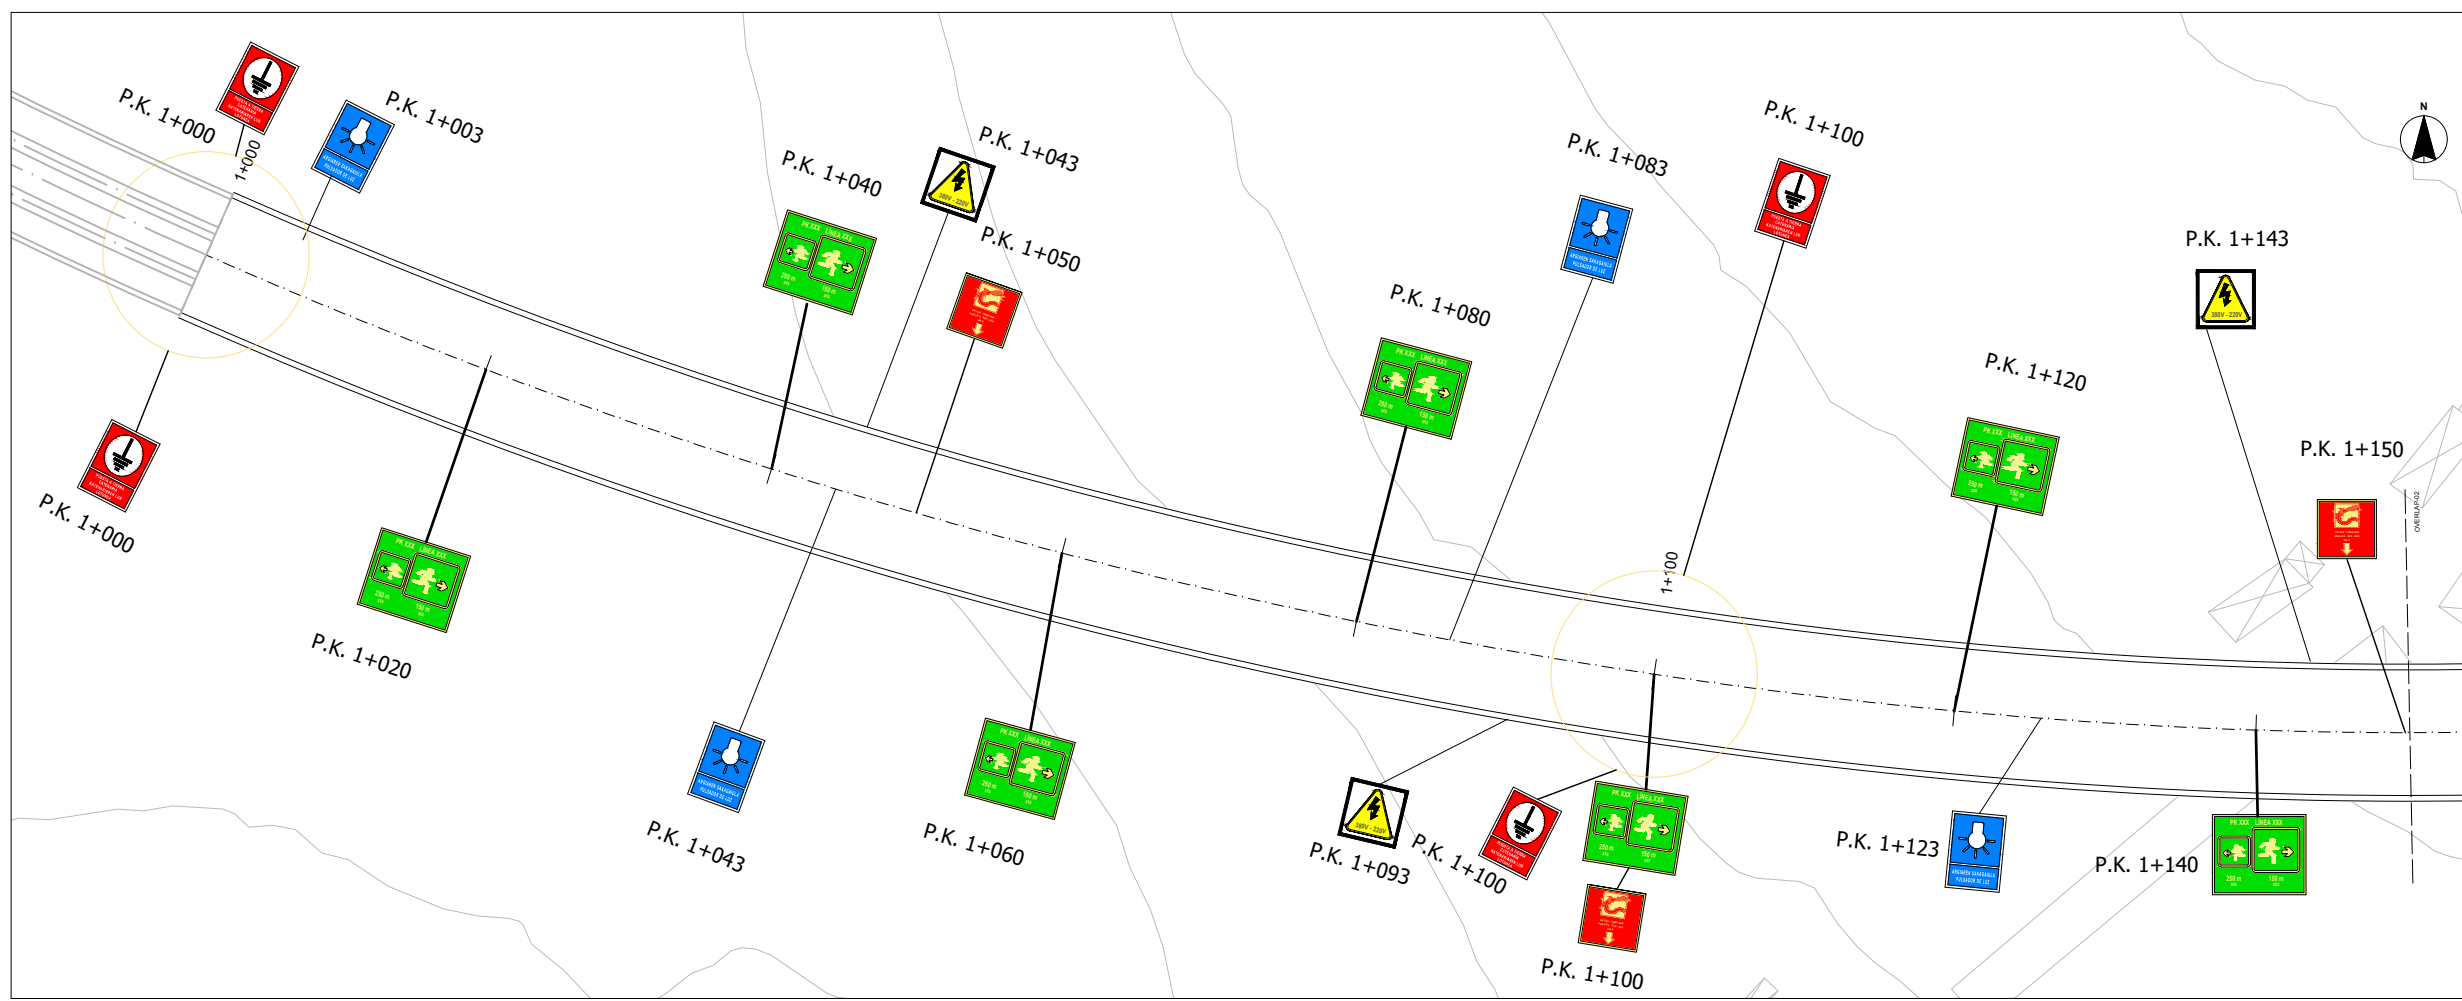


LEYENDA

| | | | |
|--|-------|--|-------|
| | PRO 1 | | INC 5 |
| | PRO 3 | | SOS 1 |
| | ADV 1 | | SOS 2 |
| | ADV 4 | | SOS 3 |
| | ADV 5 | | SOS 4 |
| | ADV 6 | | SOS 5 |
| | INC 1 | | SOS 8 |
| | INC 2 | | IND 1 |
| | INC 3 | | IND 2 |
| | INC 4 | | |

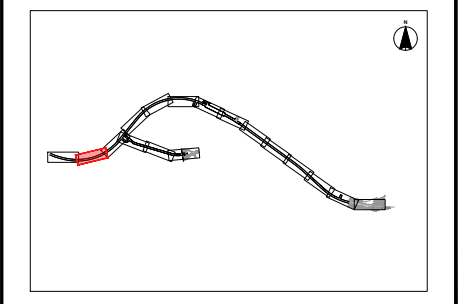


| | | | | | |
|--|-----------------------|--------|-------------------------------------|-------|------|
| A | PRIMERA EMISION | JUN 24 | BIR | | |
| REV. | CLASE DE MODIFICACION | FECHA | NOMBRE | COMP. | OBRA |
| BERRIKUSPENAK / REVISIONES | | | | | |
| AHOLKULARIA / CONSULTOR | | | INGENIARI EGILEA INGENIERO AUTOR | | |
| | | | | | |
| AHOLKULARIAREN ERREFERENTZIA REFERENCIA CONSULTOR | | | ERREFERENTZIA REFERENCIA | | |
| TTE-II-21004ETS-IEE1351 | | | MDIAG-22-1351-A | | |

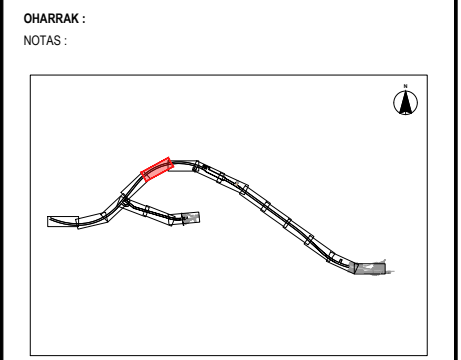
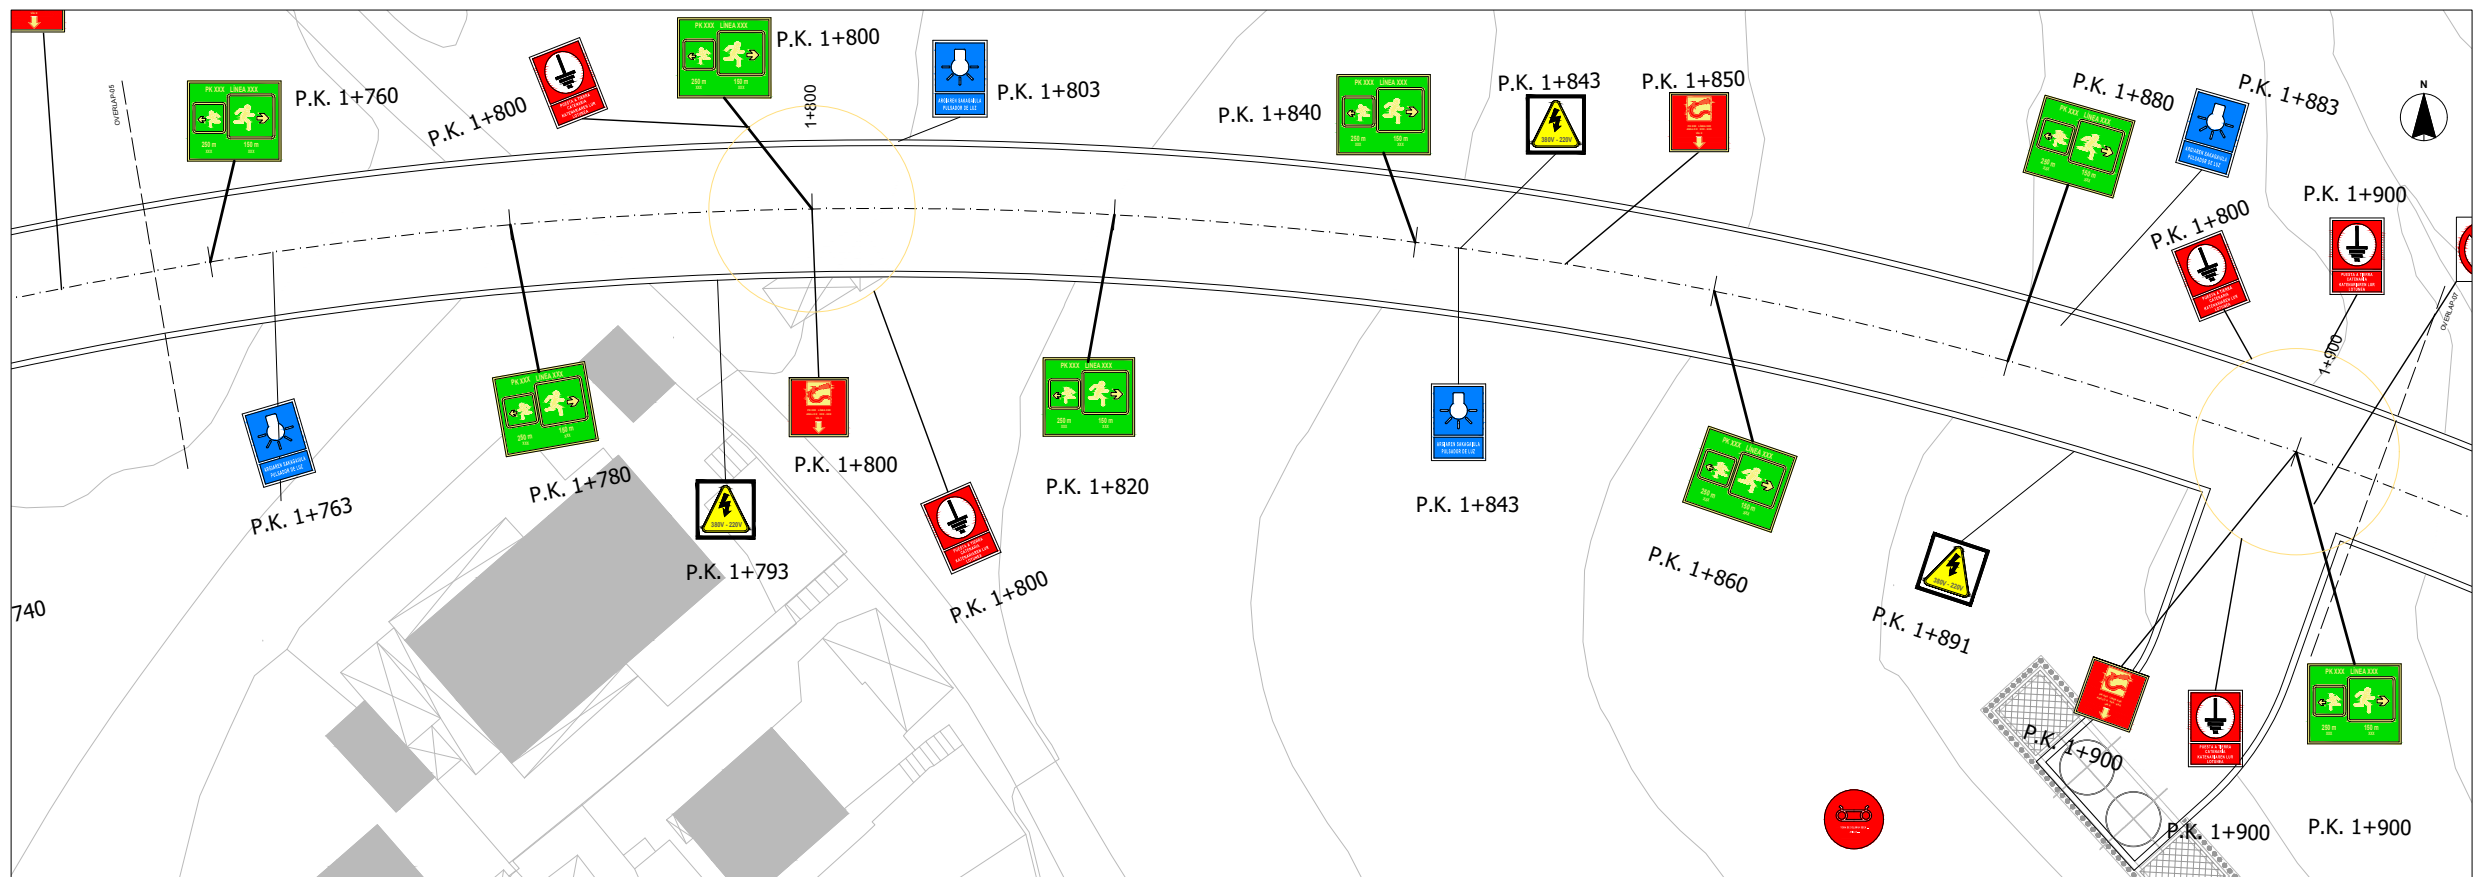
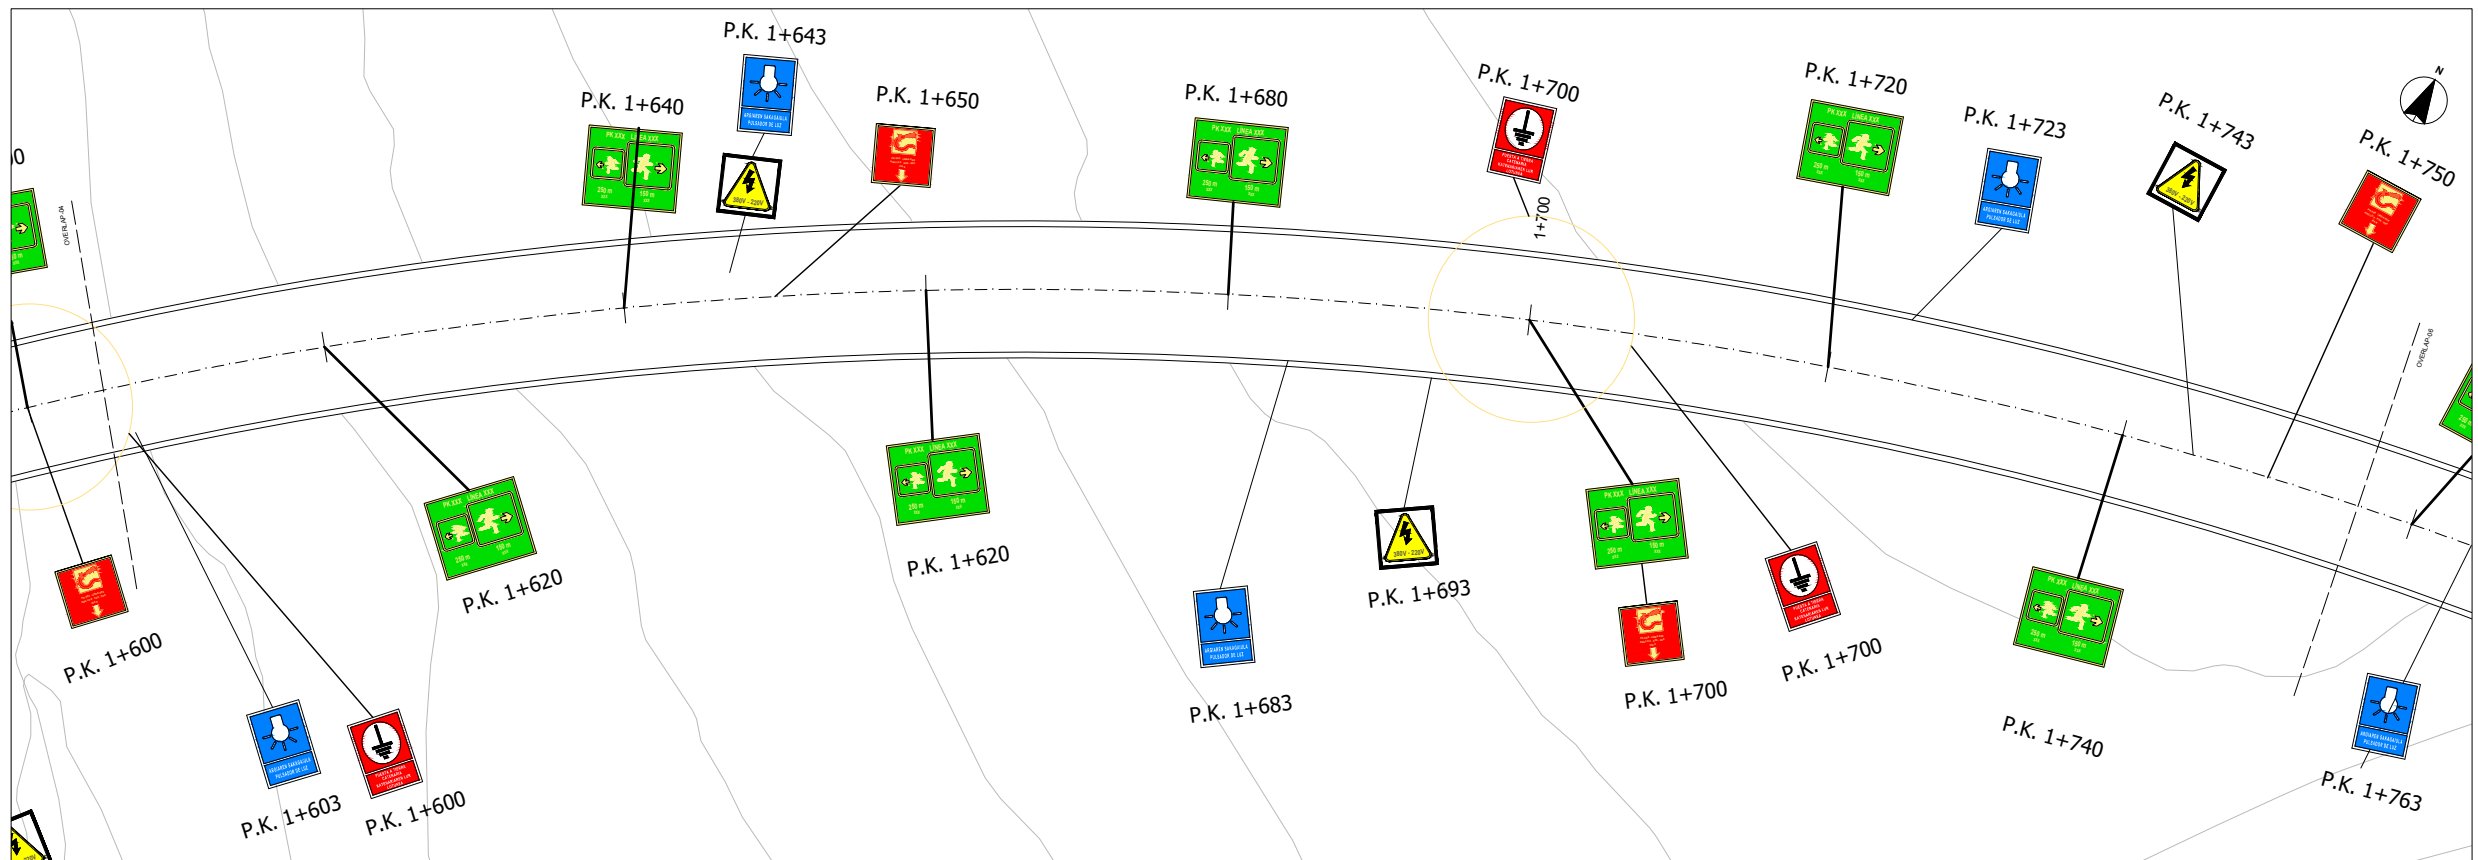


LEYENDA

| | | | |
|--|-------|--|-------|
| | PRO 1 | | INC 5 |
| | PRO 3 | | SOS 1 |
| | ADV 1 | | SOS 2 |
| | ADV 4 | | SOS 3 |
| | ADV 5 | | SOS 4 |
| | ADV 6 | | SOS 5 |
| | INC 1 | | SOS 8 |
| | INC 2 | | IND 1 |
| | INC 3 | | IND 2 |
| | INC 4 | | |

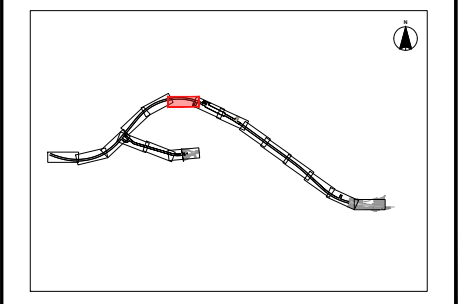


| | | | | | |
|--|-----------------------|--------|-------------------------------------|-------|------|
| A | PRIMERA EMISION | JUN 24 | BIR | | |
| REV. | CLASE DE MODIFICACION | FECHA | NOMBRE | COMP. | OBRA |
| BERRIKUSPENAK / REVISIONES | | | | | |
| AHOLKULARIA / CONSULTOR | | | INGENIARI EGILEA INGENIERO AUTOR | | |
| | | | | | |
| AHOLKULARIAREN ERREFERENTZIA REFERENCIA CONSULTOR | | | ERREFERENTZIA REFERENCIA | | |
| TTE-II-21004ETS-IEE1353 | | | MDIAG-22-1353-A | | |

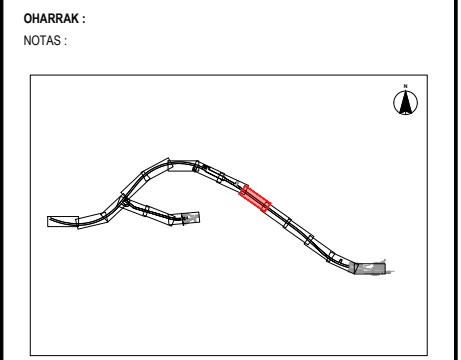
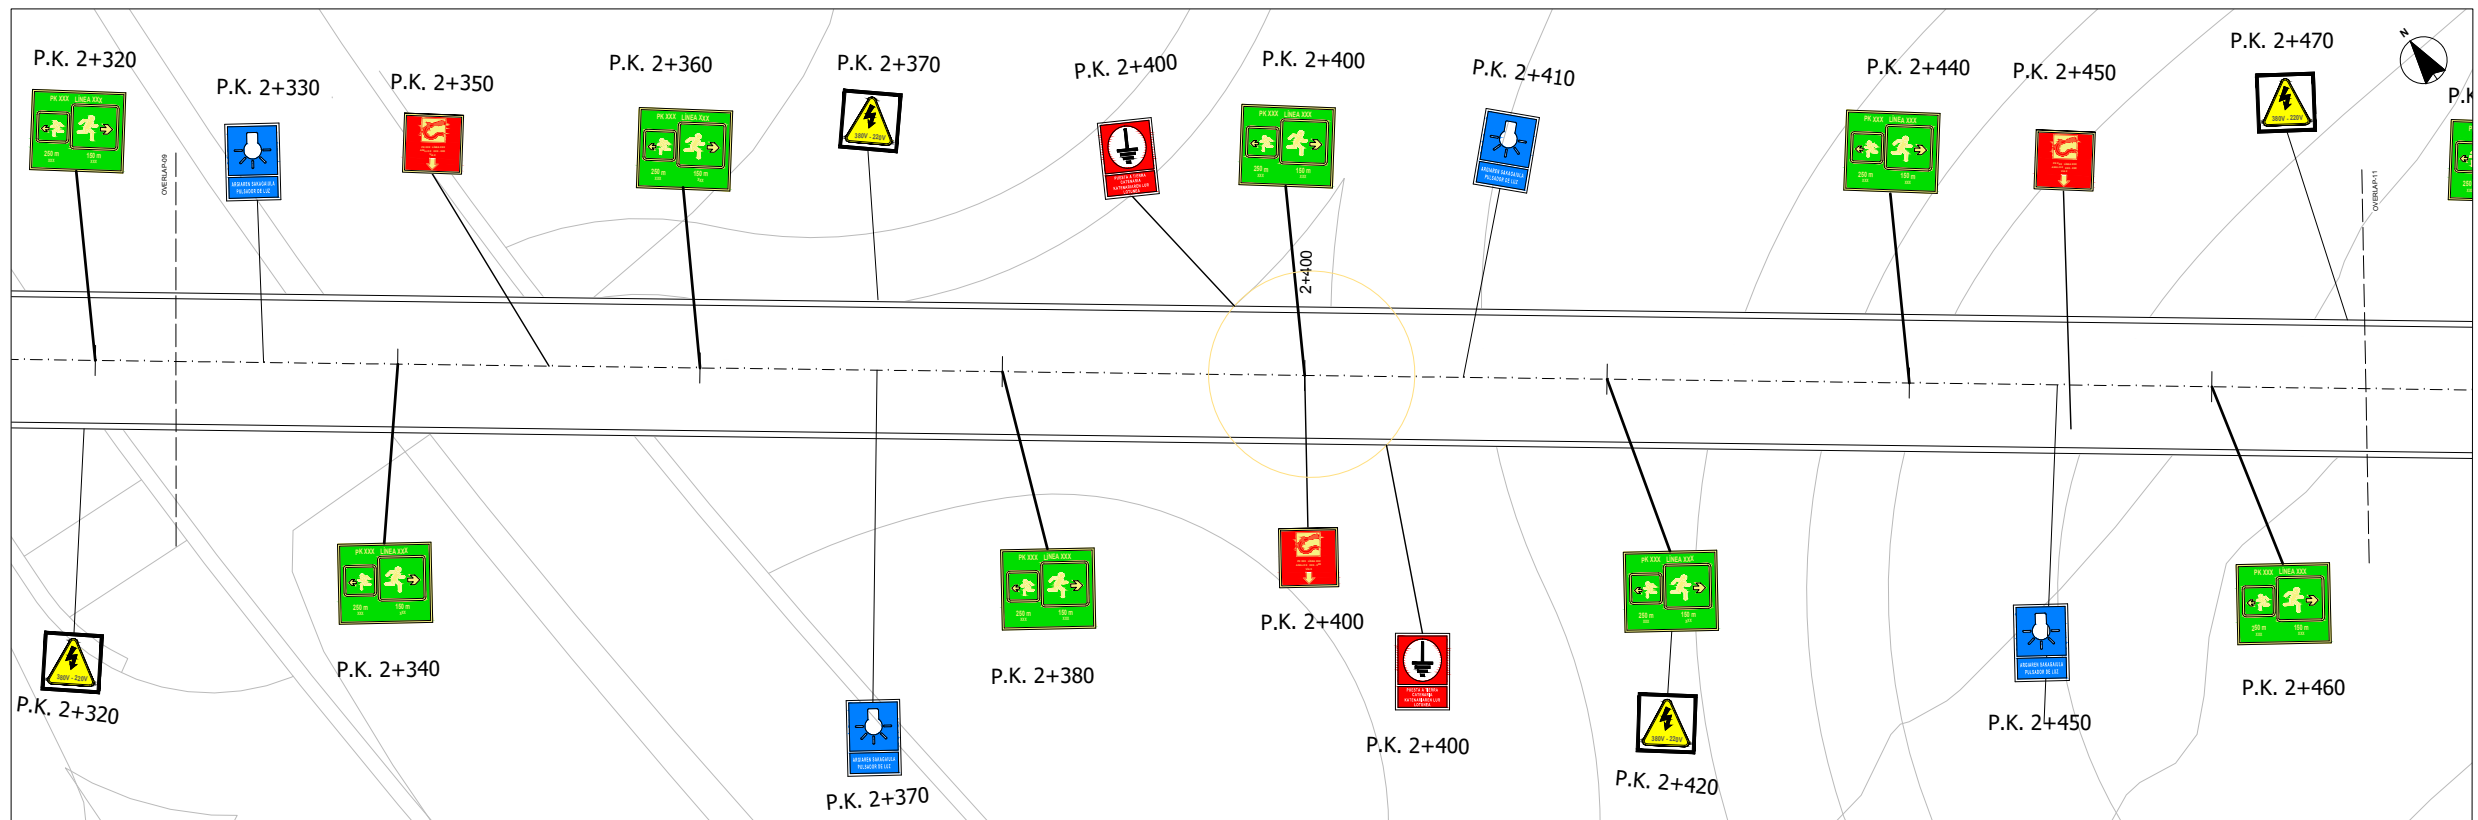
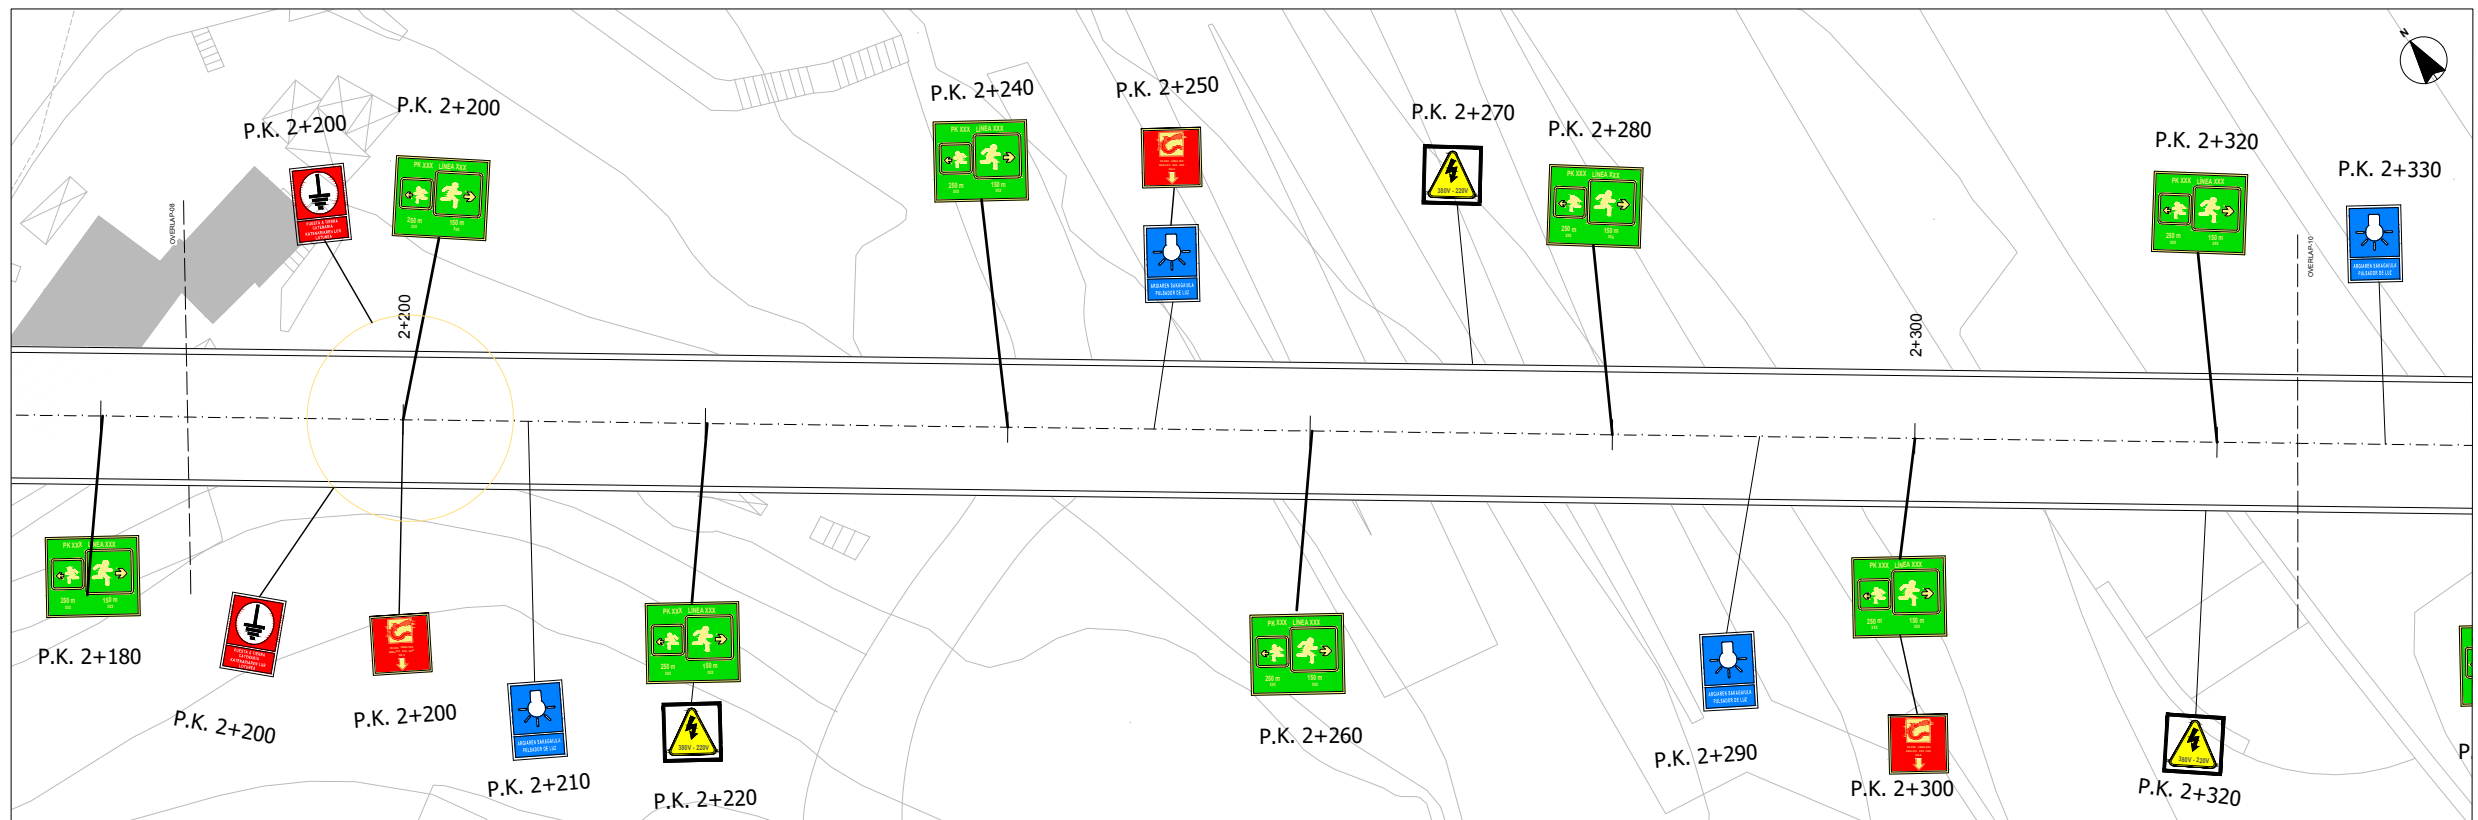


LEYENDA

| | | | |
|--|-------|--|-------|
| | PRO 1 | | INC 5 |
| | PRO 3 | | SOS 1 |
| | ADV 1 | | SOS 2 |
| | ADV 4 | | SOS 3 |
| | ADV 5 | | SOS 4 |
| | ADV 6 | | SOS 5 |
| | INC 1 | | SOS 8 |
| | INC 2 | | IND 1 |
| | INC 3 | | IND 2 |
| | INC 4 | | |

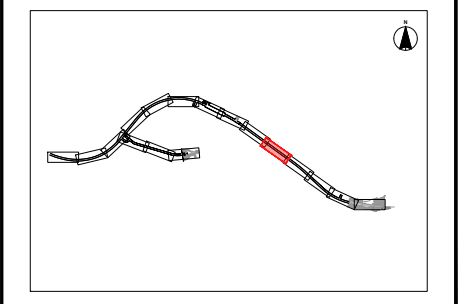


| | | | | | |
|--|-----------------------|--------|-------------------------------------|-------|------|
| A | PRIMERA EMISION | JUN 24 | BIR | | |
| REV. | CLASE DE MODIFICACION | FECHA | NOMBRE | COMP. | OBRA |
| BERRIKUSPENAK / REVISIONES | | | | | |
| AHOLKULARIA / CONSULTOR | | | INGENIARI EGILEA INGENIERO AUTOR | | |
| | | | | | |
| AHOLKULARIAREN ERREFERENTZIA REFERENCIA CONSULTOR | | | ERREFERENTZIA REFERENCIA | | |
| TTE-II-21004ETS-IEE1355 | | | MDIAG-22-1355-A | | |

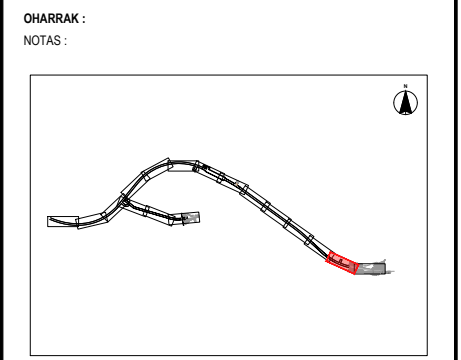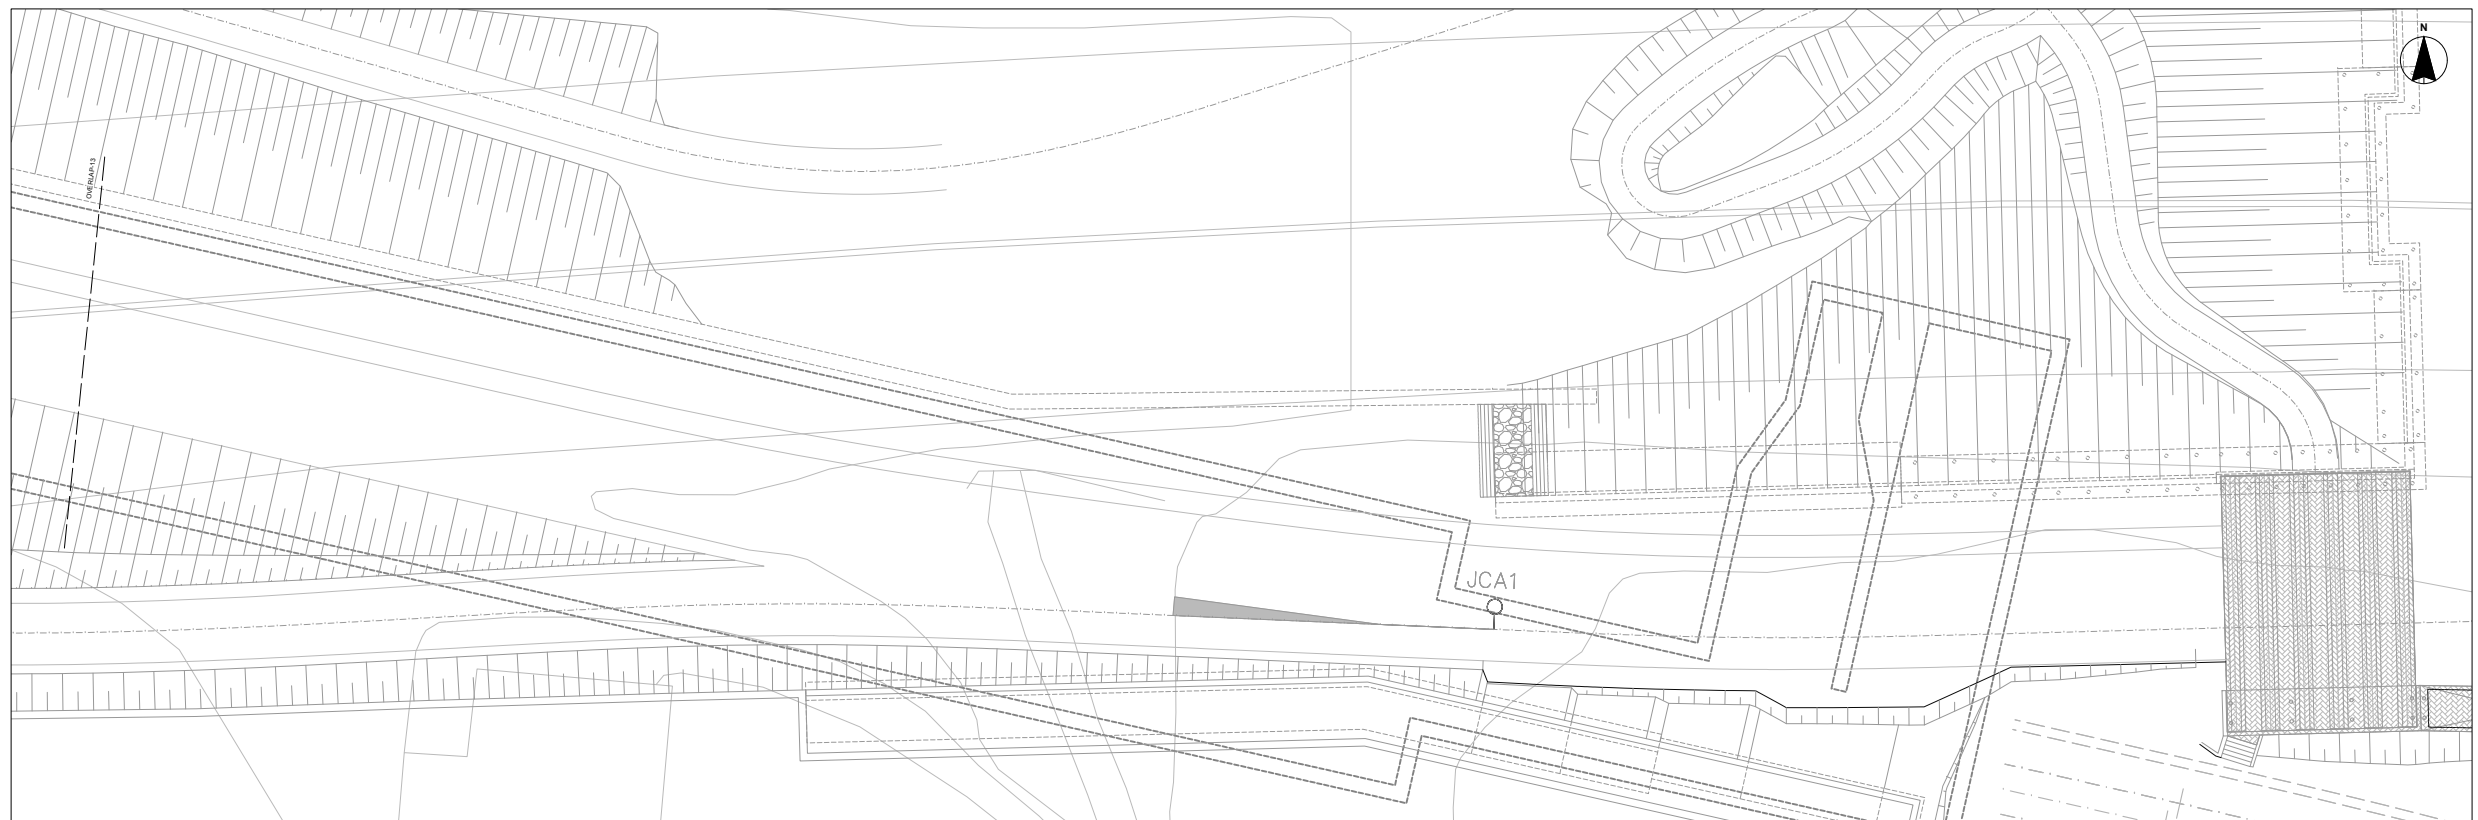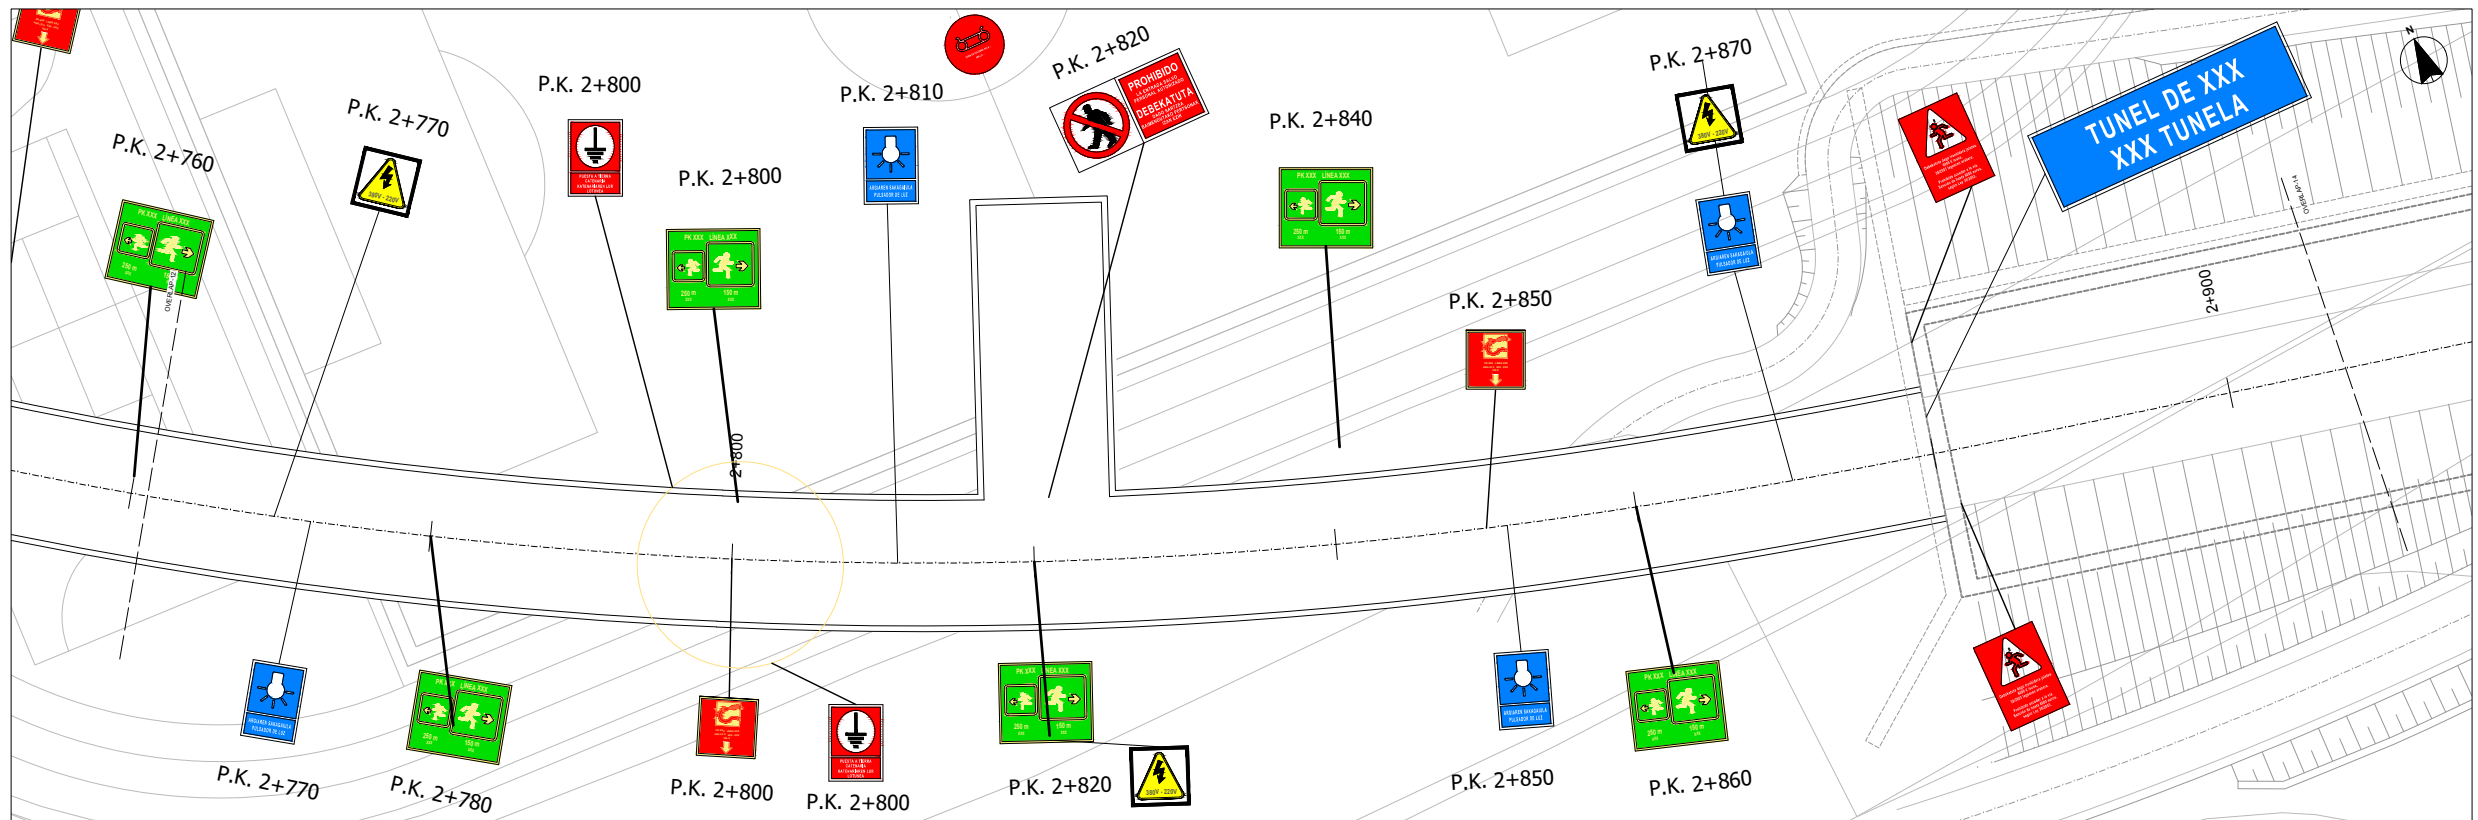

LEYENDA


| | | | |
|--|-------|--|-------|
| | PRO 1 | | INC 5 |
| | PRO 3 | | SOS 1 |
| | ADV 1 | | SOS 2 |
| | ADV 4 | | SOS 3 |
| | ADV 5 | | SOS 4 |
| | ADV 6 | | SOS 5 |
| | INC 1 | | SOS 8 |
| | INC 2 | | IND 1 |
| | INC 3 | | IND 2 |
| | INC 4 | | |

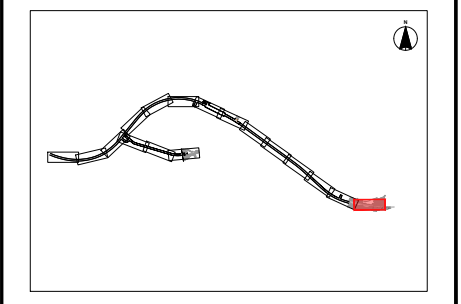

| | | | | | |
|--|-----------------------|--------|-------------------------------------|-------|------|
| A | PRIMERA EMISION | JUN 24 | BIR | | |
| REV. | CLASE DE MODIFICACION | FECHA | NOMBRE | COMP. | OBRA |
| BERRIKUSPENAK / REVISIONES | | | | | |
| AHOLKULARIA / CONSULTOR | | | INGENIARI EGILEA INGENIERO AUTOR | | |
| | | | | | |
| TURNKEY ENGINEERING | | | Borja Irazu Colegiado N° 4534 | | |
| AHOLKULARIAREN ERREFERENTZIA REFERENCIA CONSULTOR | | | ERREFERENTZIA REFERENCIA | | |
| TTE-II-21004ETS-IEE1357 | | | MDIAG-22-1357-A | | |




OHARRAK :
NOTAS :

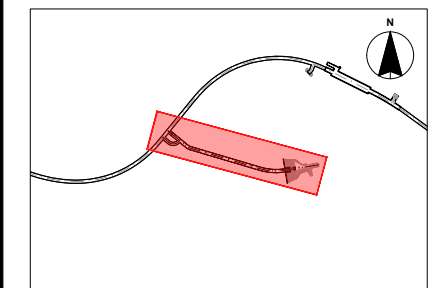

LEYENDA

| | | | |
|--|-------|--|-------|
| | PRO 1 | | INC 5 |
| | PRO 3 | | SOS 1 |
| | ADV 1 | | SOS 2 |
| | ADV 4 | | SOS 3 |
| | ADV 5 | | SOS 4 |
| | ADV 6 | | SOS 5 |
| | INC 1 | | SOS 8 |
| | INC 2 | | IND 1 |
| | INC 3 | | IND 2 |
| | INC 4 | | |

| | | | | | |
|--|-----------------------|--------|-------------------------------------|-------|------|
| A | PRIMERA EMISION | JUN 24 | BIR | | |
| REV. | CLASE DE MODIFICACION | FECHA | NOMBRE | COMP. | OBRA |
| BERRIKUSPENAK / REVISIONES | | | | | |
| AHOLKULARIA / CONSULTOR | | | INGENIARI EGILEA INGENIERO AUTOR | | |
| | | | Borja Irazu Colegiado Nº 4534 | | |
| AHOLKULARIAREN ERREFERENTZIA REFERENCIA CONSULTOR | | | ERREFERENTZIA REFERENCIA | | |
| TTE-II-21004ETS-IEE1358 | | | MDIAG-22-1358-A | | |

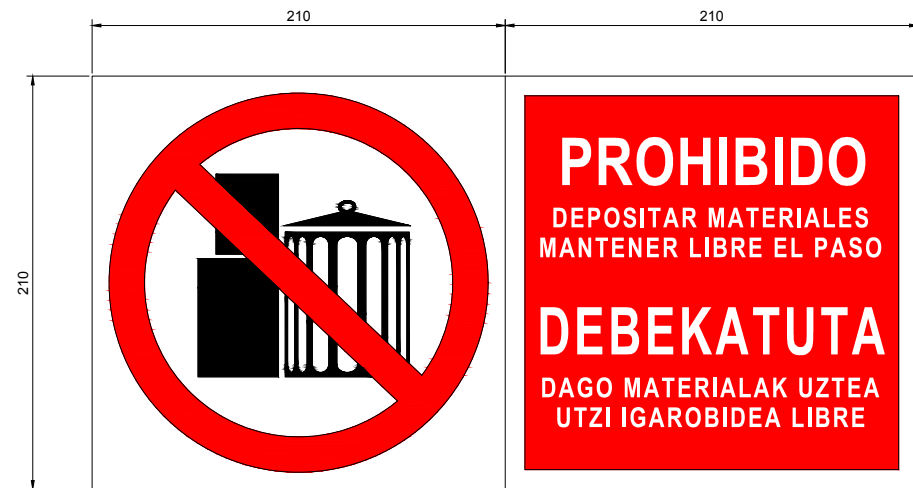

PRO 1



PRO 2





PRO 3


OHARRAK :
NOTAS :

| REV. | CLASE DE MODIFICACION | FECHA | NOMBRE | COMP. | OBRA |
|--|-----------------------|--------|--------------------------------------|-------|------|
| A | PRIMERA EMISION | JUN 24 | BIR | | |
| BERRIKUSPENAK / REVISIONES | | | | | |
| AHOLKULARIA / CONSULTOR | | | INGENIARI EGILEA INGENIERO AUTOR | | |
| | | | Borja Irazu Colegiado Nº 4534 | | |
| AHOLKULARIAREN ERREFERENTZIA REFERENCIA CONSULTOR | | | ERREFERENTZIA REFERENCIA | | |
| TTE-II-21004ETS-IEE1359 | | | MDIAG-22-1359-A | | |


OHARRAK :
NOTAS :

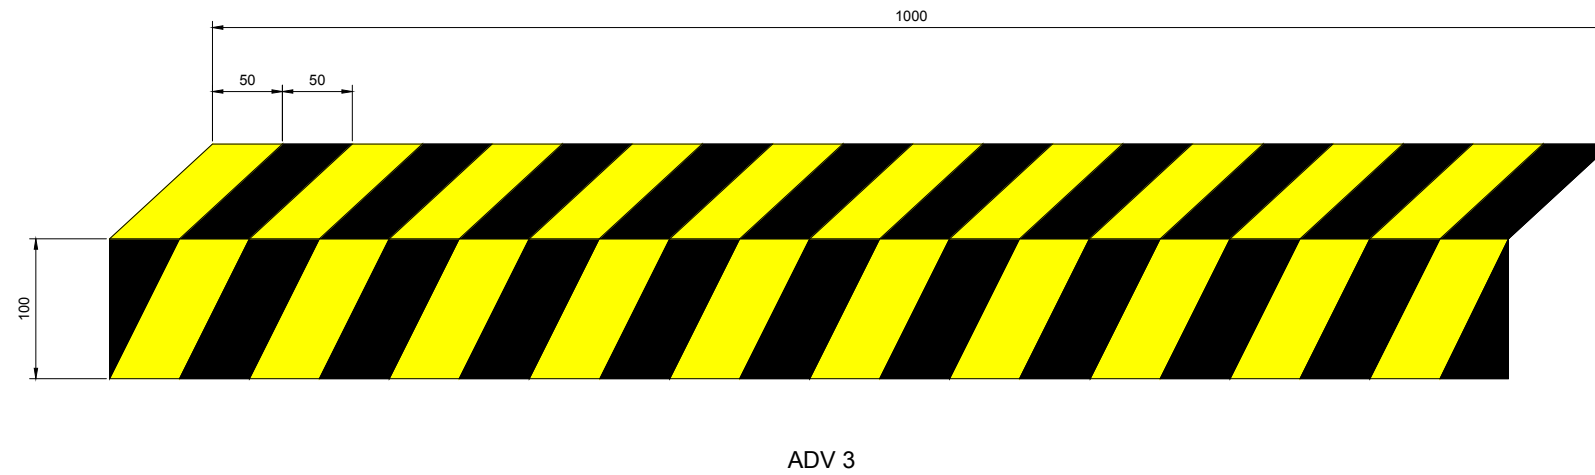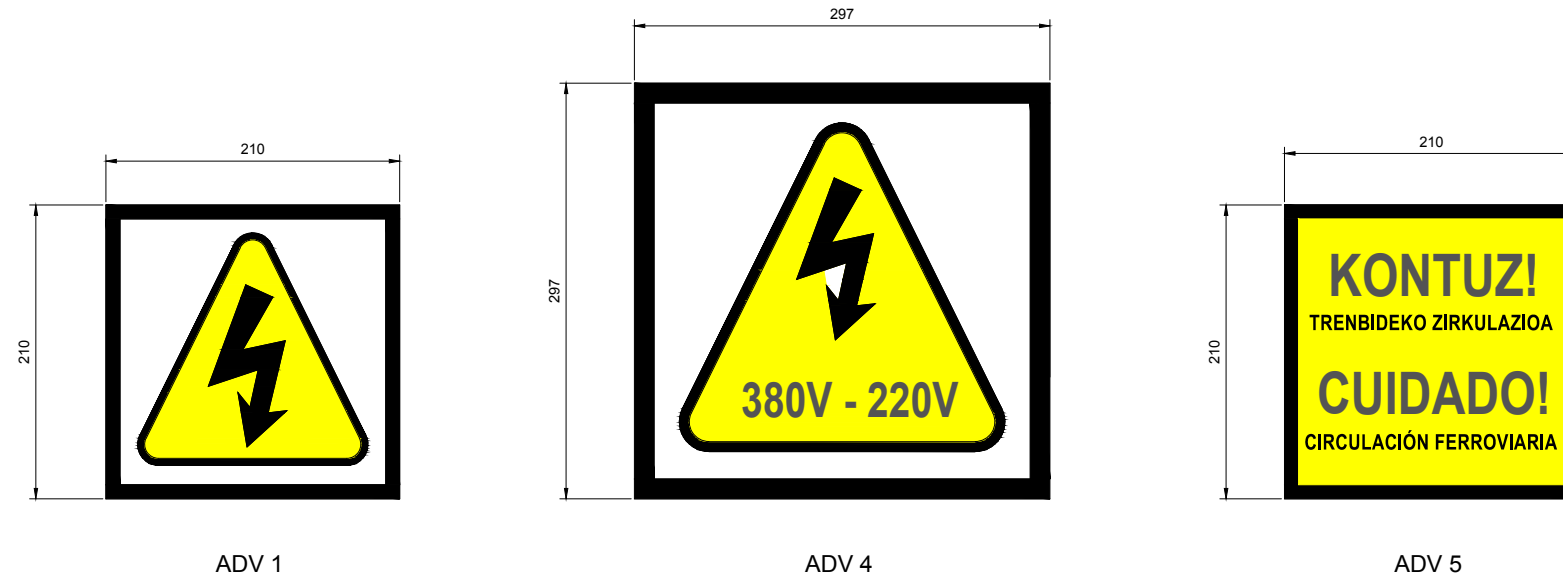

| | | | | | |
|--|-----------------------|--------|-------------------------------------|-------|------|
| REV. | CLASE DE MODIFICACION | FECHA | NOMBRE | COMP. | OBRA |
| A | PRIMERA EMISION | JUN 24 | BIR | | |
| BERRIKUSPENAK / REVISIONES | | | | | |
| AHOLKULARIA / CONSULTOR | | | INGENIARI EGILEA INGENIERO AUTOR | | |
| CAF TURNKEY ENGINEERING | | | Borja Irazu Colegiado N° 4534 | | |
| AHOLKULARIAREN ERREFERENTZIA REFERENCIA CONSULTOR | | | ERREFERENTZIA REFERENCIA | | |
| TTE-II-21004ETS-IEE1360 | | | MDIAG-22-1360-A | | |

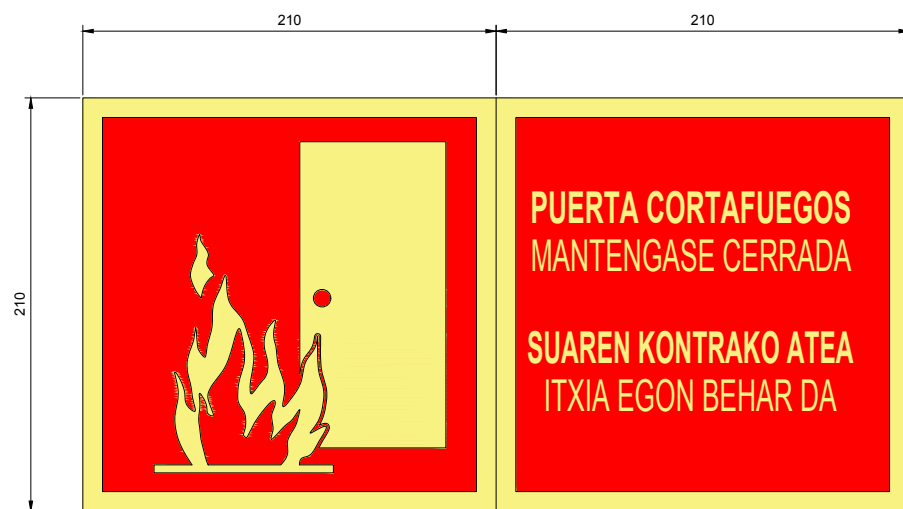


INC 1

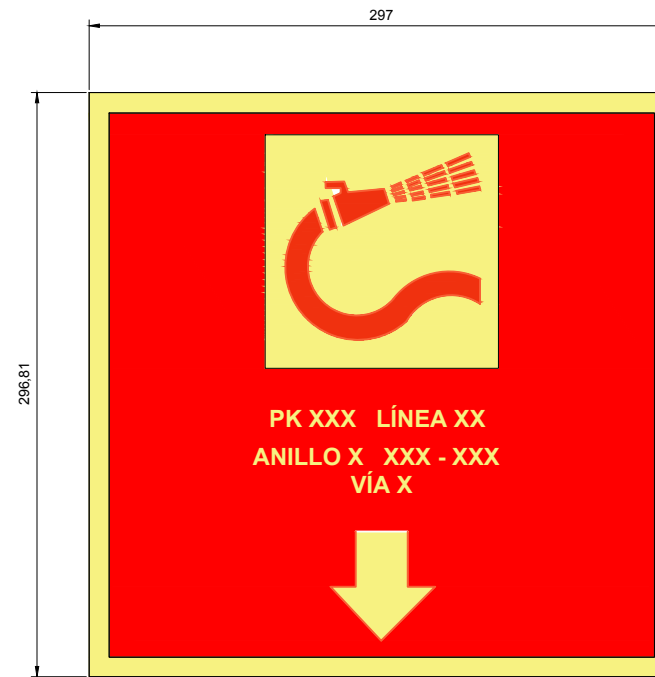

INC 3




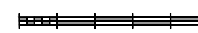
INC 4

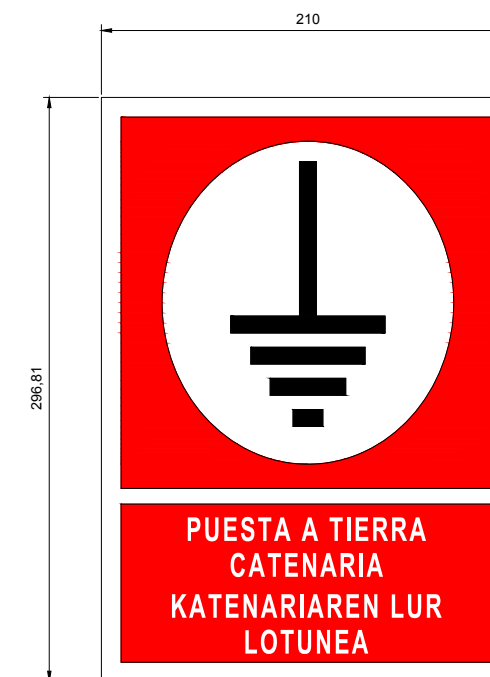

INC 2


OHARRAK :
NOTAS :

| REV. | CLASE DE MODIFICACION | FECHA | NOMBRE | COMP. | OBRA |
|---|-----------------------|--------|-------------------------------------|-------|------|
| A | PRIMERA EMISION | JUN 24 | BIR | | |
| BERRIKUSPENAK / REVISIONES | | | | | |
| AHOLKULARIA / CONSULTOR | | | INGENIARI EGILEA INGENIERO AUTOR | | |
|  TURNKEY ENGINEERING | | | Borja Irazu Colegiado N° 4534 | | |
| AHOLKULARIAREN ERREFERENTZIA REFERENCIA CONSULTOR | | | ERREFERENTZIA REFERENCIA | | |
| TTE-II-21004ETS-IEE1361 | | | MDIAG-22-1361-A | | |


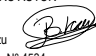



OHARRAK :
NOTAS :


Las dimensiones de la señal dependerá del área de la arqueta.

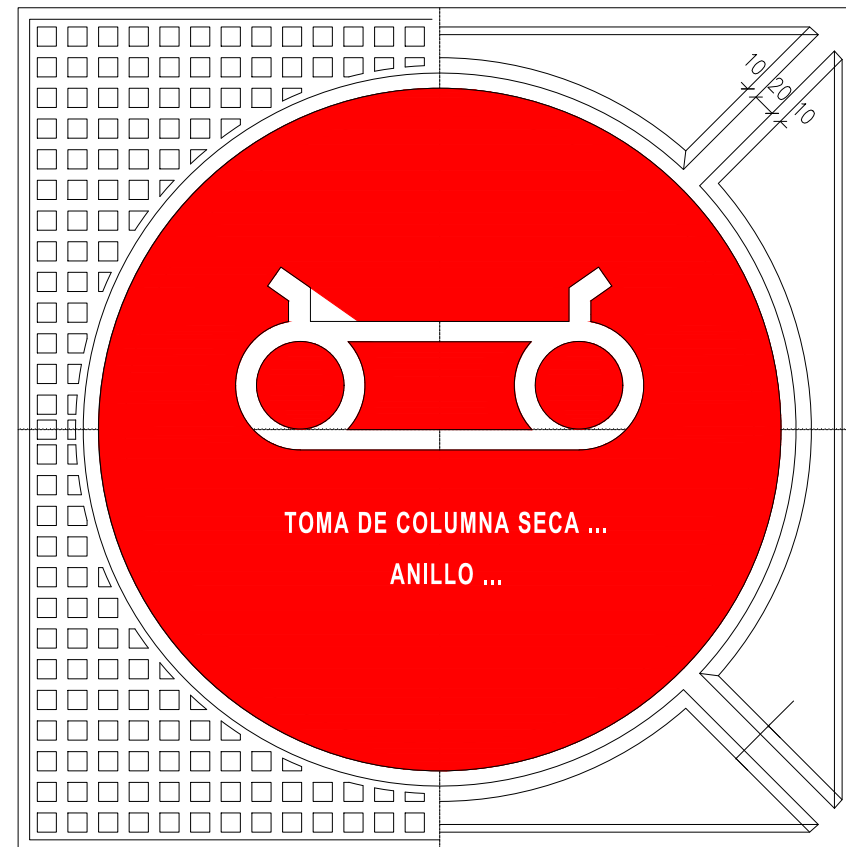

INC 5

| | | | | | |
|---|-----------------------|--------|---|-------|------|
| REV. | CLASE DE MODIFICACION | FECHA | NOMBRE | COMP. | OBRA |
| A | PRIMERA EMISION | JUN 24 | BIR | | |
| BERRIKUSPENAK / REVISIONES | | | | | |
| AHOLKULARIA / CONSULTOR | | | INGENIARI EGILEA INGENIERO AUTOR | | |
|  TURNKEY ENGINEERING Borja Irazu Colegiado Nº 4534 | | |  Borja Irazu Colegiado Nº 4534 | | |
| AHOLKULARIAREN ERREFERENTZIA REFERENCIA CONSULTOR | | | ERREFERENTZIA REFERENCIA | | |
| TTE-II-21004ETS-IEE1362 | | | MDIAG-22-1362-A | | |

 


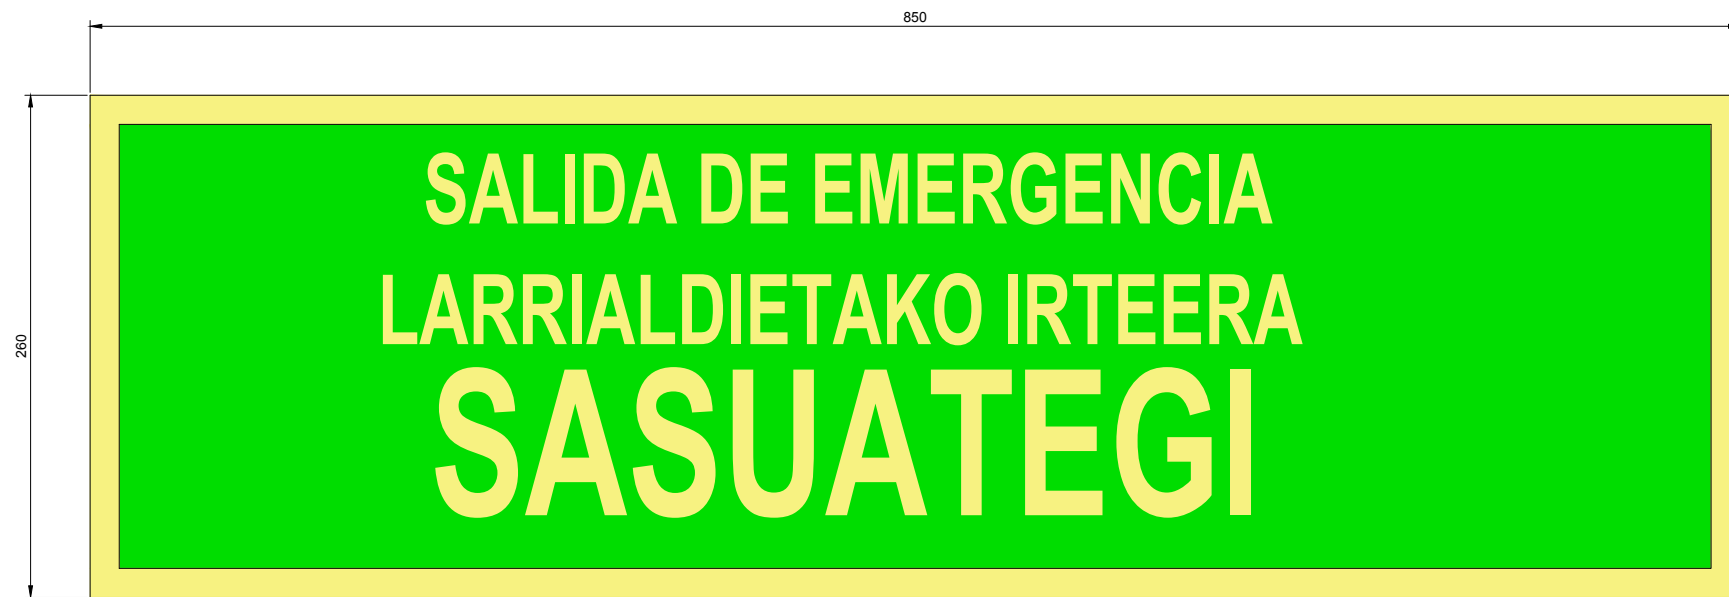


SOS 1




SOS 2

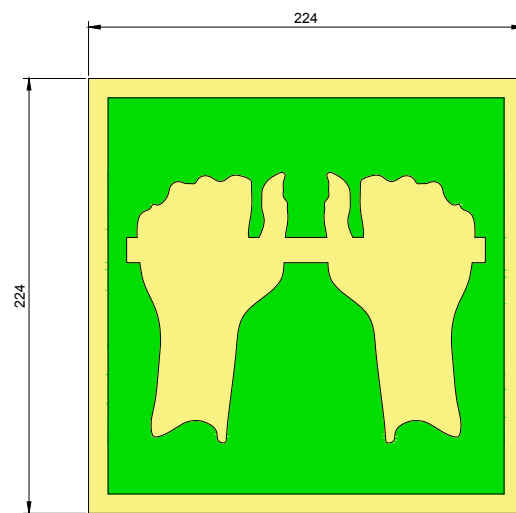

SOS 4

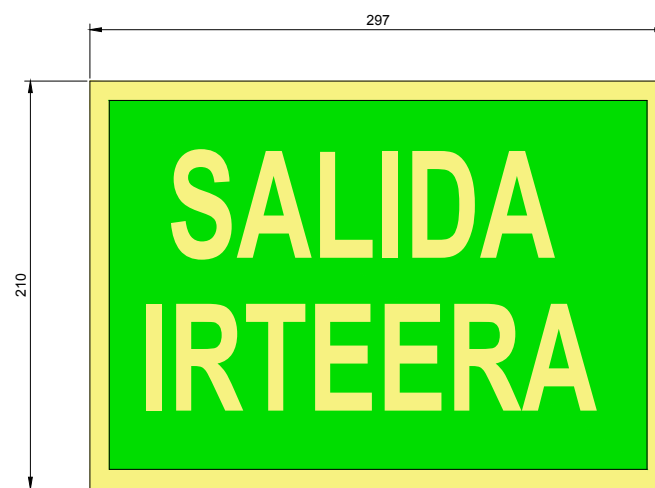


SOS 3

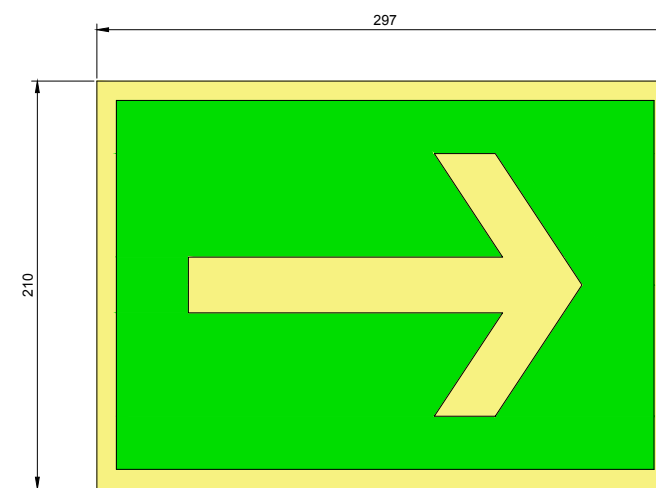



SOS 8

OHARRAK :
NOTAS :


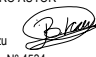
| | | | | | |
|--|-----------------------|--------|--------------------------------------|-------|------|
| REV. | CLASE DE MODIFICACION | FECHA | NOMBRE | COMP. | OBRA |
| A | PRIMERA EMISION | JUN 24 | BIR | | |
| BERRIKUSPENAK / REVISIONES | | | | | |
| AHOLKULARIA / CONSULTOR | | | INGENIARI EGILEA INGENIERO AUTOR | | |
| | | | Borja Irazu Colegiado Nº 4534 | | |
| AHOLKULARIAREN ERREFERENTZIA REFERENCIA CONSULTOR | | | ERREFERENTZIA REFERENCIA | | |
| TTE-II-21004ETS-IEE1363 | | | MDIAG-22-1363-A | | |

 

OHARRAK :
NOTAS :

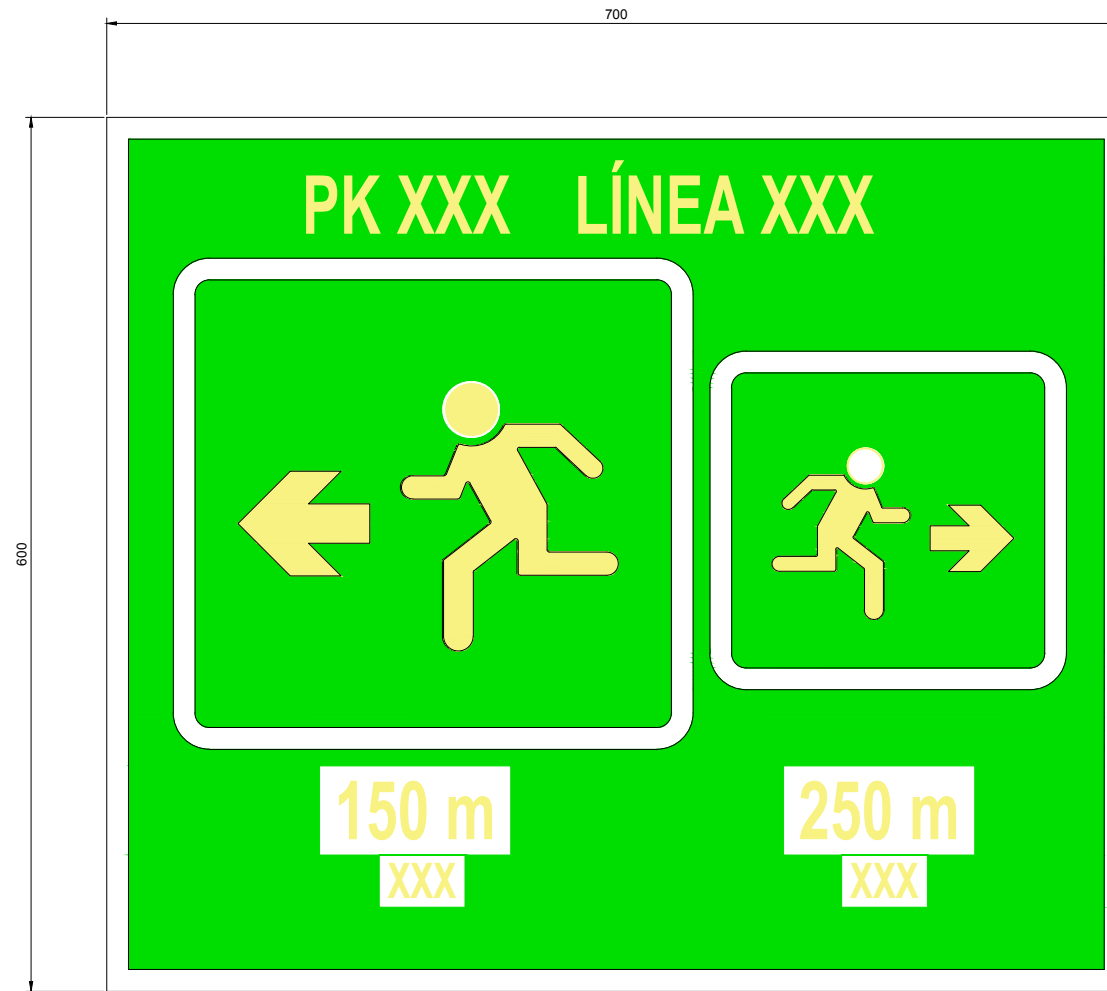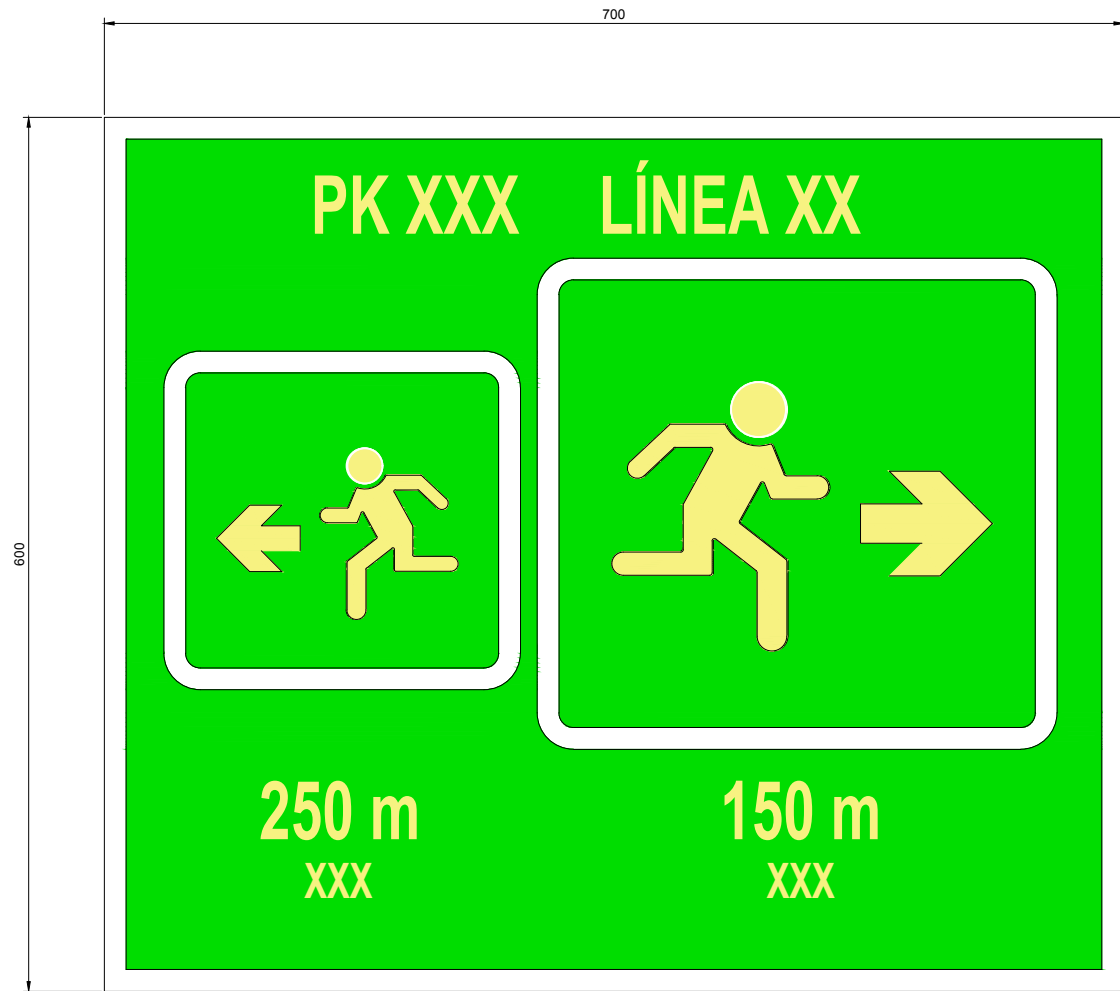

SOS 5

| | | | | | |
|---|-----------------------|--------|--|-------|------|
| REV. | CLASE DE MODIFICACION | FECHA | NOMBRE | COMP. | OBRA |
| A | PRIMERA EMISION | JUN 24 | BIR | | |
| BERRIKUSPENAK / REVISIONES | | | | | |
| AHOLKULARIA / CONSULTOR | | | INGENIARI EGILEA INGENIERO AUTOR | | |
|  TURNKEY ENGINEERING | | | Borja Irazu Colegiado N° 4534  | | |
| AHOLKULARIAREN ERREFERENTZIA REFERENCIA CONSULTOR | | | ERREFERENTZIA REFERENCIA | | |
| TTE-II-21004ETS-IEE1364 | | | MDIAG-22-1364-A | | |

EUSKO JAURLARITZA



GOBIERNO VASCO


LURRALDE PLANGINTZA,
ETXEBIZITZA ETA GARRAIO SAILA

DEPARTAMENTO DE PLANIFICACIÓN
TERRITORIAL, VIVIENDA Y TRANSPORTES



PROIEKTUAREN IKUSKAPENA ETA ZUZENDARITZA
INSPECCION Y DIRECCION DEL PROYECTO

ESKALA ORIGINALA
ESCALA ORIGINAL
S/E
S/E
EN DIN A1

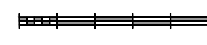

ESKALA GRAFIKOA
ESCALA GRAFICA

PROIEKTUAREN IZENBURUA
TITULO DEL PROYECTO
ALTZA-GALTZARABORDA TARTEKO INSTALAZIO
ELEKTRIKOEN ETA EKIPOEN PROIEKTUA
PROYECTO DE INSTALACIONES ELÉCTRICAS Y EQUIPOS DEL
TRAMO DE ALTZA-GALTZARABORDA

PLANOAREN IZENBURUA
TITULO DEL PLANO
SEÑALIZACIÓN DE EVACUACIÓN
ESQUEMA INSTALACIÓN-6

PLANO ZK. / N. PLANO
1364
ORRIA / HOJA
1 Sigue FIN



IND 1




IND 2









IND 3

OHARRAK :
NOTAS :

| REV. | CLASE DE MODIFICACION | FECHA | NOMBRE | COMP. | OBRA |
|--|-----------------------|--------|-------------------------------------|-------|------|
| A | PRIMERA EMISION | JUN 24 | BIR | | |
| BERRIKUSPENAK / REVISIONES | | | | | |
| AHOLKULARIA / CONSULTOR | | | INGENIARI EGILEA INGENIERO AUTOR | | |
| CAF TURNKEY ENGINEERING | | | Borja Irazu Colegiado N° 4534 | | |
| AHOLKULARIAREN ERREFERENTZIA REFERENCIA CONSULTOR | | | ERREFERENTZIA REFERENCIA | | |
| TTE-II-21004ETS-IEE1365 | | | MDIAG-22-1365-A | | |






 


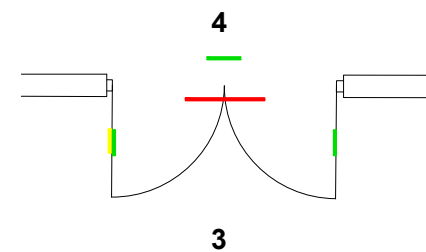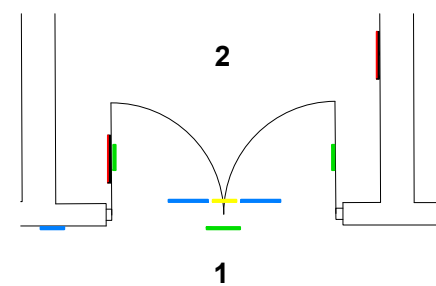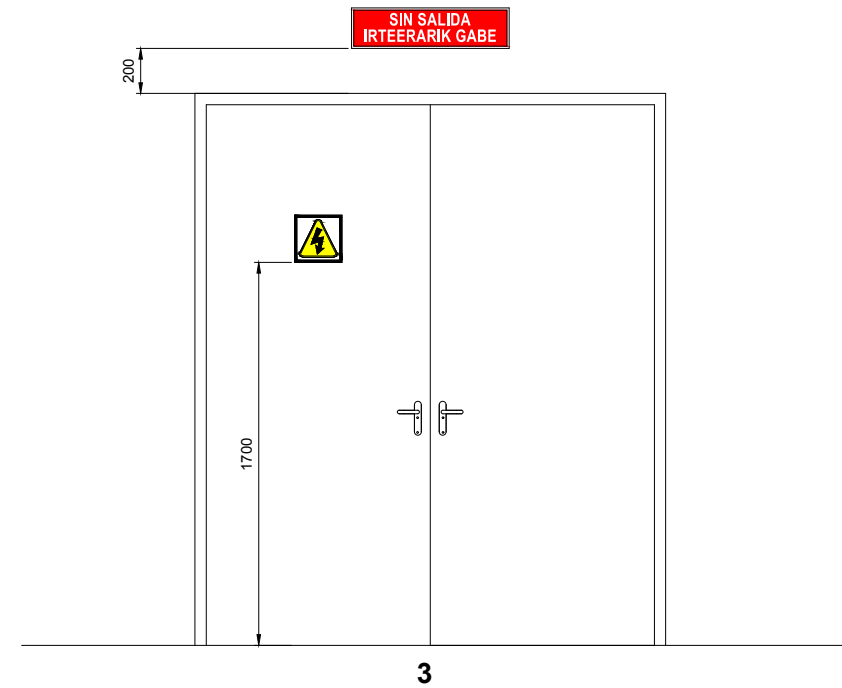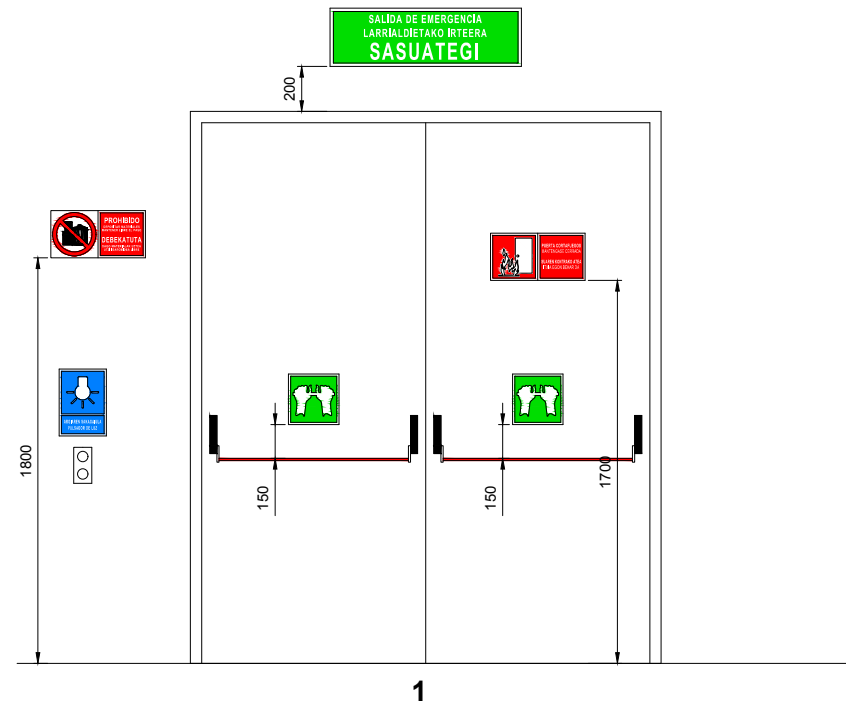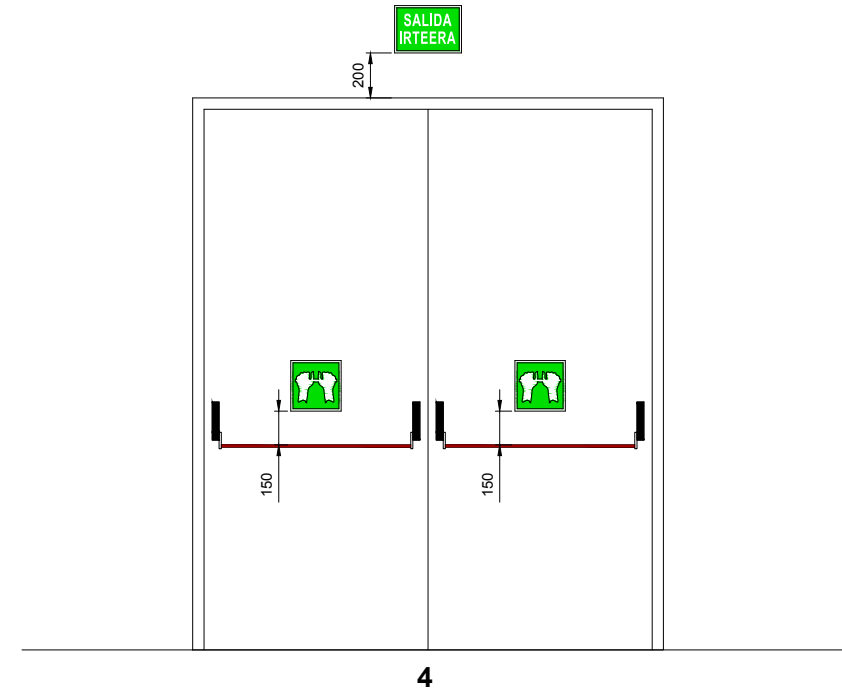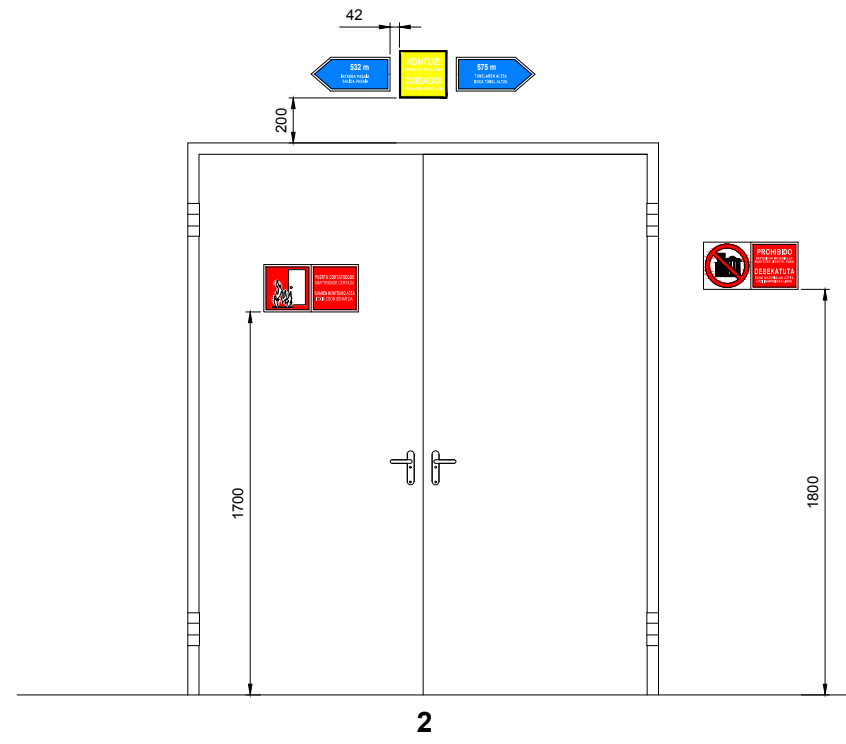


OHARRAK :
NOTAS :

| | | | | | |
|--|-----------------------|--------|-------------------------------------|-------|------|
| REV. | CLASE DE MODIFICACION | FECHA | NOMBRE | COMP. | OBRA |
| A | PRIMERA EMISION | JUN 24 | BIR | | |
| BERRIKUSPENAK / REVISIONES | | | | | |
| AHOLKULARIA / CONSULTOR | | | INGENIARI EGILEA INGENIERO AUTOR | | |
| CAF TURNKEY ENGINEERING | | | Borja Irazu Colegiado N° 4534 | | |
| AHOLKULARIAREN ERREFERENTZIA REFERENCIA CONSULTOR | | | ERREFERENTZIA REFERENCIA | | |
| TTE-II-21004ETS-IEE1366 | | | MDIAG-22-1366-A | | |

OHARRAK :
NOTAS :

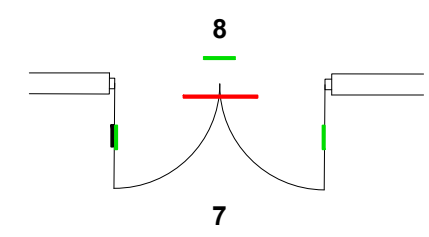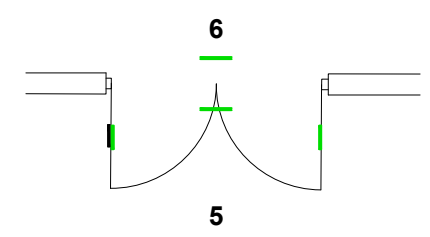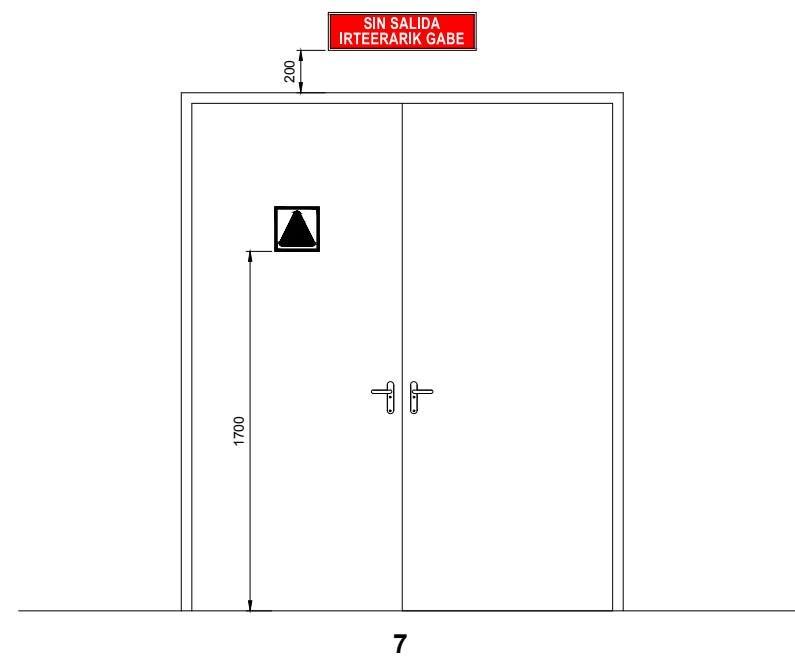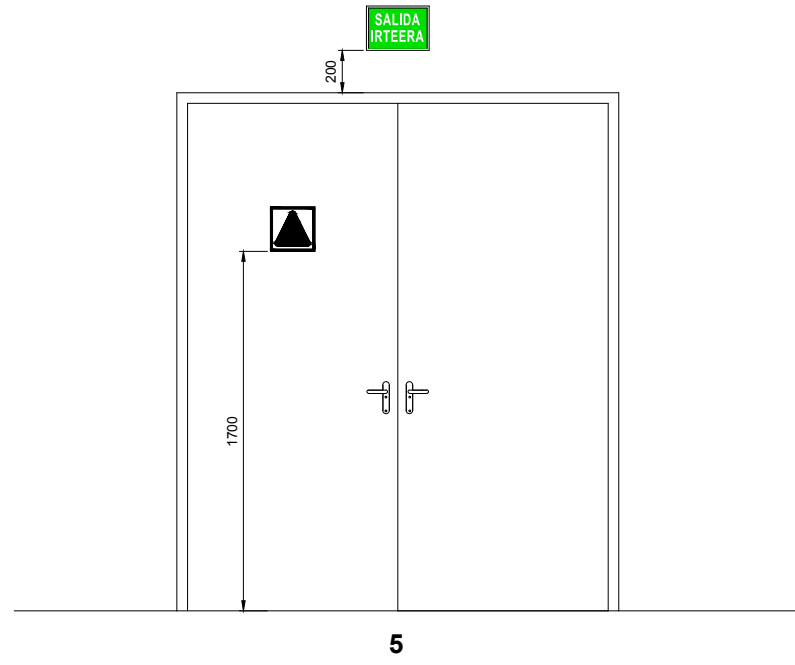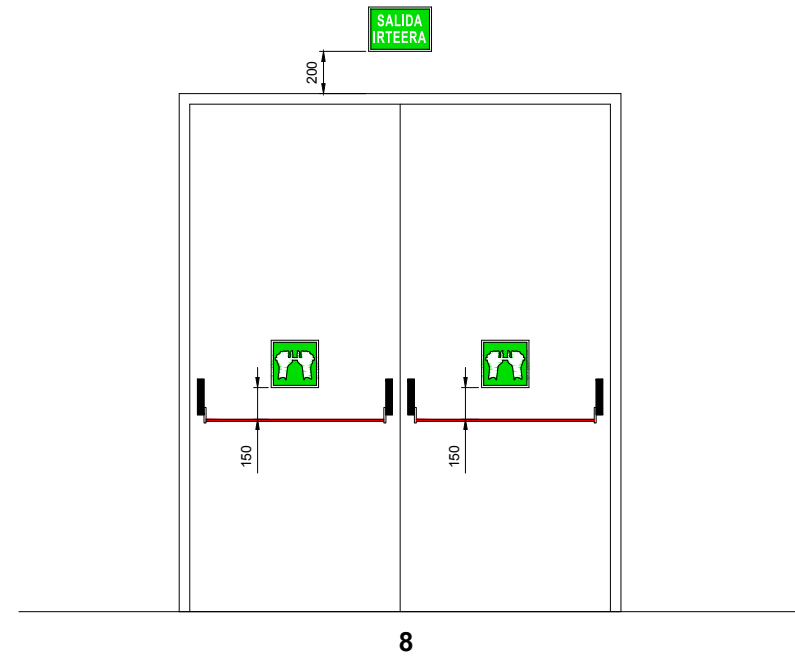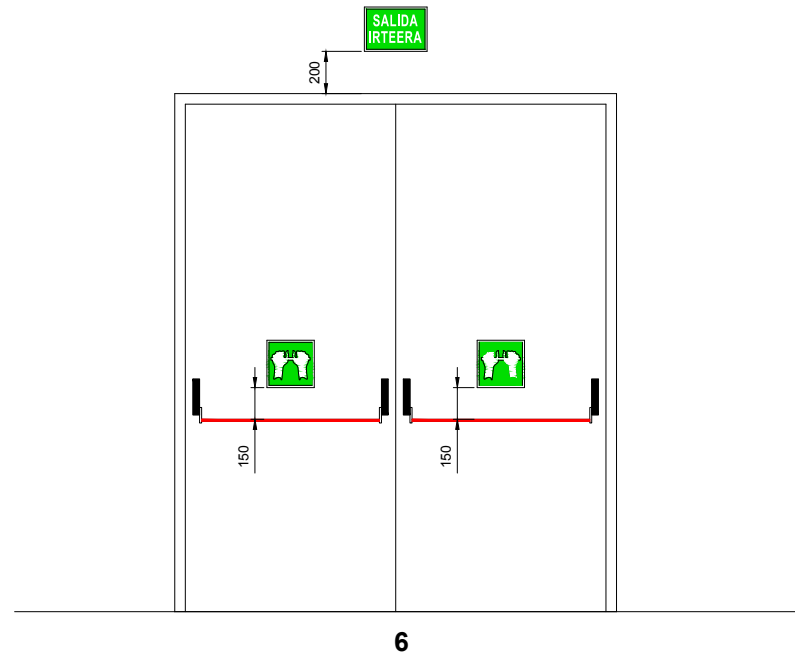


| | | | | | |
|--|-----------------------|--------|-------------------------------------|-------|------|
| REV. | CLASE DE MODIFICACION | FECHA | NOMBRE | COMP. | OBRA |
| A | PRIMERA EMISION | JUN 24 | BIR | | |
| BERRIKUSPENAK / REVISIONES | | | | | |
| AHOLKULARIA / CONSULTOR | | | INGENIARI EGILEA INGENIERO AUTOR | | |
| CAF TURNKEY ENGINEERING | | | Borja Irazu Colegiado N° 4534 | | |
| AHOLKULARIAREN ERREFERENTZIA REFERENCIA CONSULTOR | | | ERREFERENTZIA REFERENCIA | | |
| TTE-II-21004ETS-IEE1367 | | | MDIAG-22-1367-A | | |

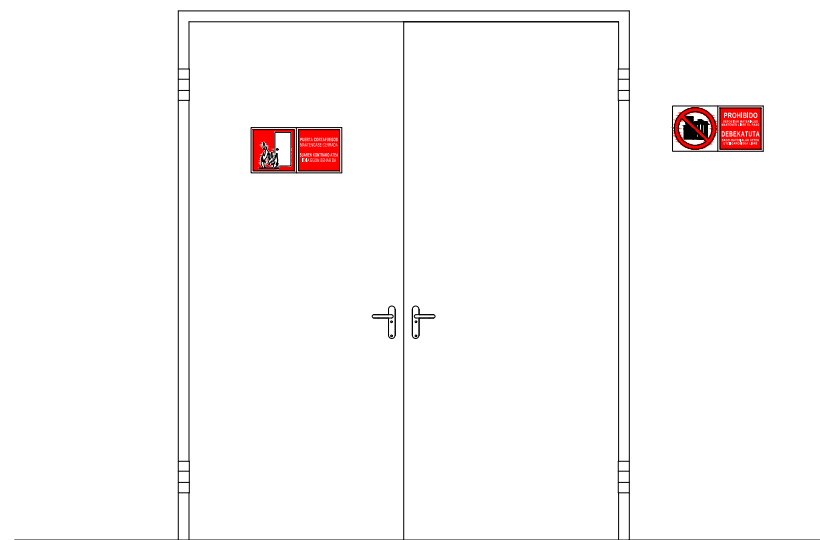


10




12

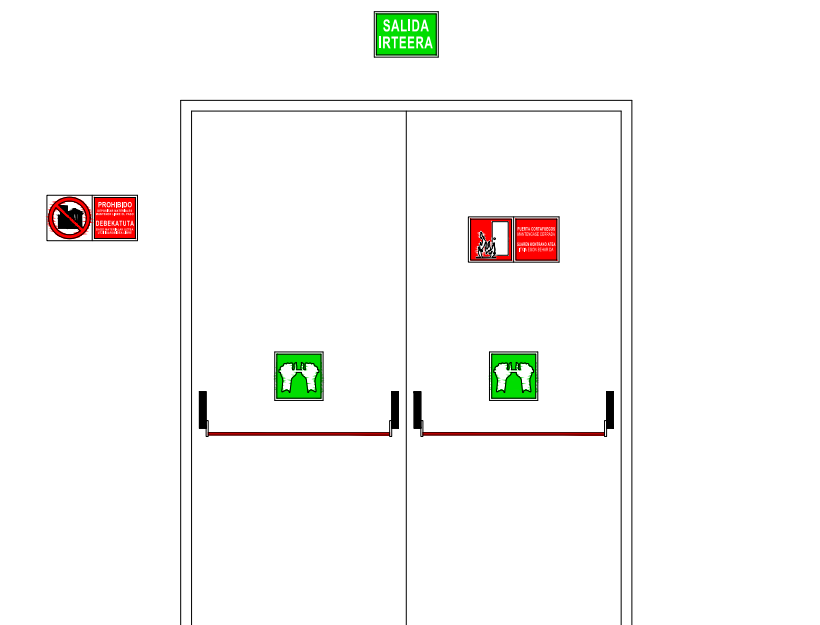


9

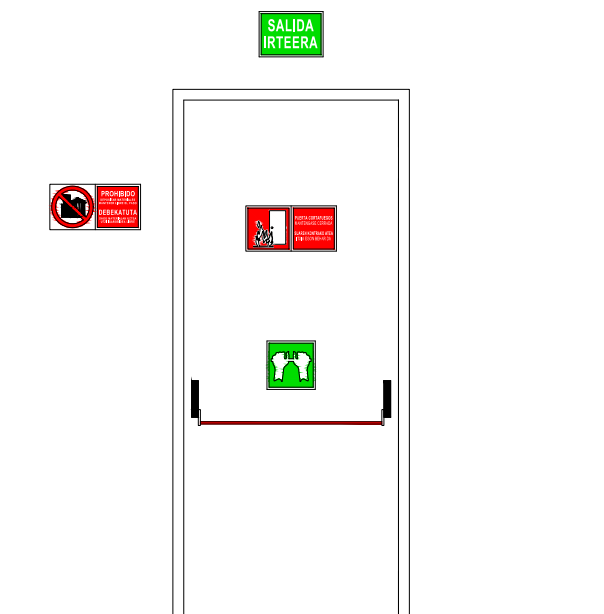

11

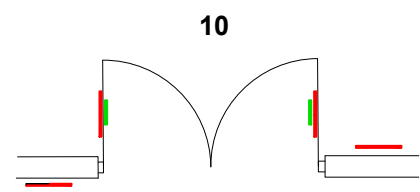

9

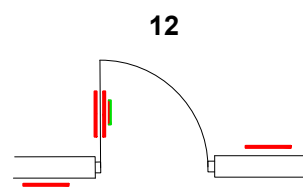


11


OHARRAK :
NOTAS :

| | | | | | |
|--|-----------------------|--------|--------------------------------------|-------|------|
| REV. | CLASE DE MODIFICACION | FECHA | NOMBRE | COMP. | OBRA |
| A | PRIMERA EMISION | JUN 24 | BIR | | |
| BERRIKUSPENAK / REVISIONES | | | | | |
| AHOLKULARIA / CONSULTOR | | | INGENIARI EGILEA INGENIERO AUTOR | | |
| | | | Borja Irazu Colegiado Nº 4534 | | |
| AHOLKULARIAREN ERREFERENTZIA REFERENCIA CONSULTOR | | | ERREFERENTZIA REFERENCIA | | |
| TTE-II-21004ETS-IEE1368 | | | MDIAG-22-1368-A | | |


OHARRAK :
NOTAS :

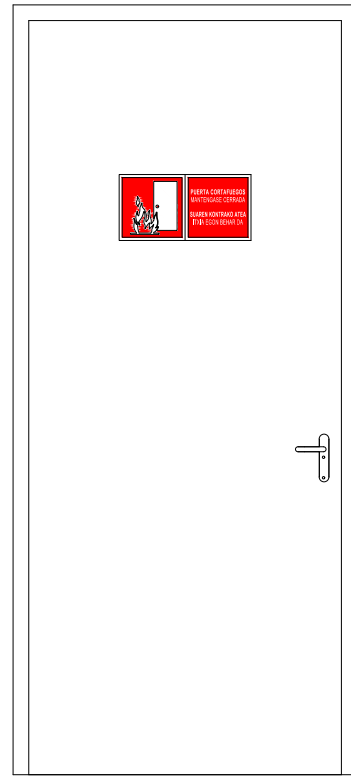

10

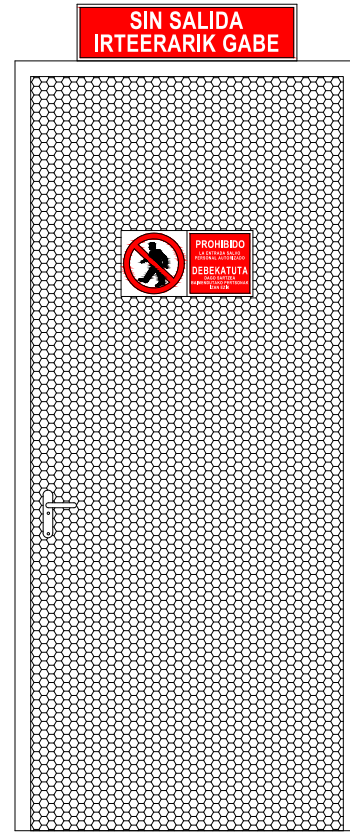

9

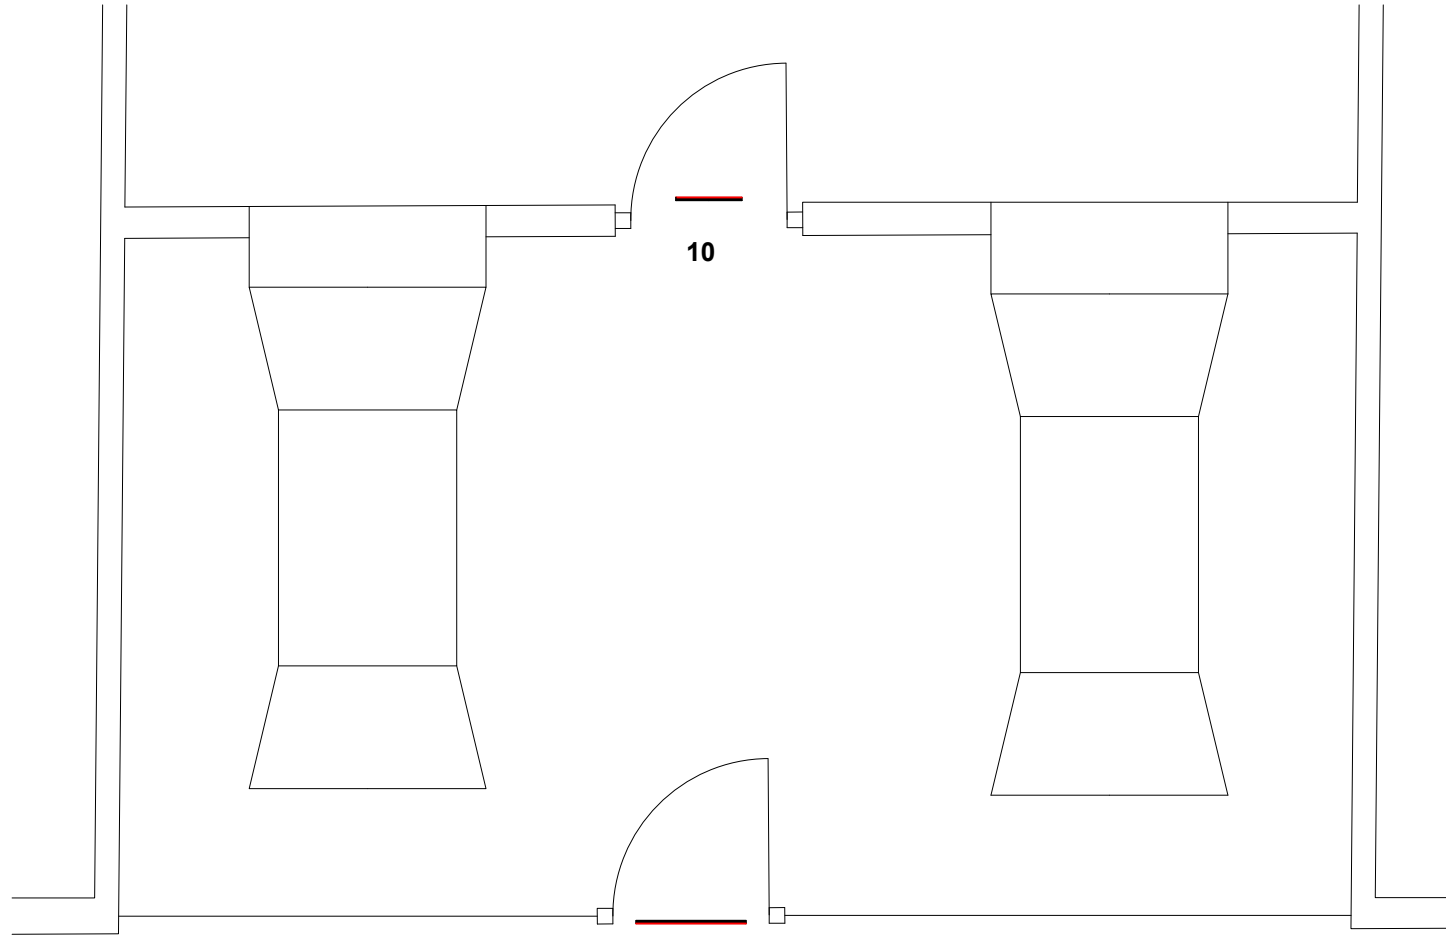

9

| | | | | | |
|--|-----------------------|--------|-------------------------------------|-------|------|
| REV. | CLASE DE MODIFICACION | FECHA | NOMBRE | COMP. | OBRA |
| A | PRIMERA EMISION | JUN 24 | BIR | | |
| BERRIKUSPENAK / REVISIONES | | | | | |
| AHOLKULARIA / CONSULTOR | | | INGENIARI EGILEA INGENIERO AUTOR | | |
| CAF TURNKEY ENGINEERING | | | Borja Irazu Colegiado Nº 4534 | | |
| AHOLKULARIAREN ERREFERENTZIA REFERENCIA CONSULTOR | | | ERREFERENTZIA REFERENCIA | | |
| TTE-II-21004ETS-IEE1369 | | | MDIAG-22-1369-A | | |

EUSKO JAURLARITZA



GOBIERNO VASCO


LURRALDE PLANGINTZA,
ETXEBIZITZA ETA GARRAIO SAILA

DEPARTAMENTO DE PLANIFICACIÓN
TERRITORIAL, VIVIENDA Y TRANSPORTES



PROIEKTUAREN IKUSKAPENA ETA ZUZENDARITZA
INSPECCION Y DIRECCION DEL PROYECTO

ESKALA ORIGINALA
ESCALA ORIGINAL
S/E
S/E
EN DIN A1

 

ESKALA GRAFIKOA
ESCALA GRAFICA

PROIEKTUAREN IZENBURUA
TITULO DEL PROYECTO

ALTZA-GALTZARABORDA TARTEKO INSTALAZIO
ELEKTRIKOEN ETA EKIPOEN PROIEKTUA
PROYECTO DE INSTALACIONES ELÉCTRICAS Y EQUIPOS DEL
TRAMO DE ALTZA-GALTZARABORDA

PLANOAREN IZENBURUA
TITULO DEL PLANO

SEÑALIZACIÓN DE EVACUACIÓN
ESQUEMA INSTALACIÓN-11

PLANO ZK. / N. PLANO


1369

ORRIA / HOJA


1 Sigue FIN

OHARRAK :
NOTAS :

En la zona de que la señal SOS5 su ubicación a 1,5m la parte baja de la señal pudier quedar delante del tendido de cableado u otras instalaciones se subirá hasta salvar dicho cableado.

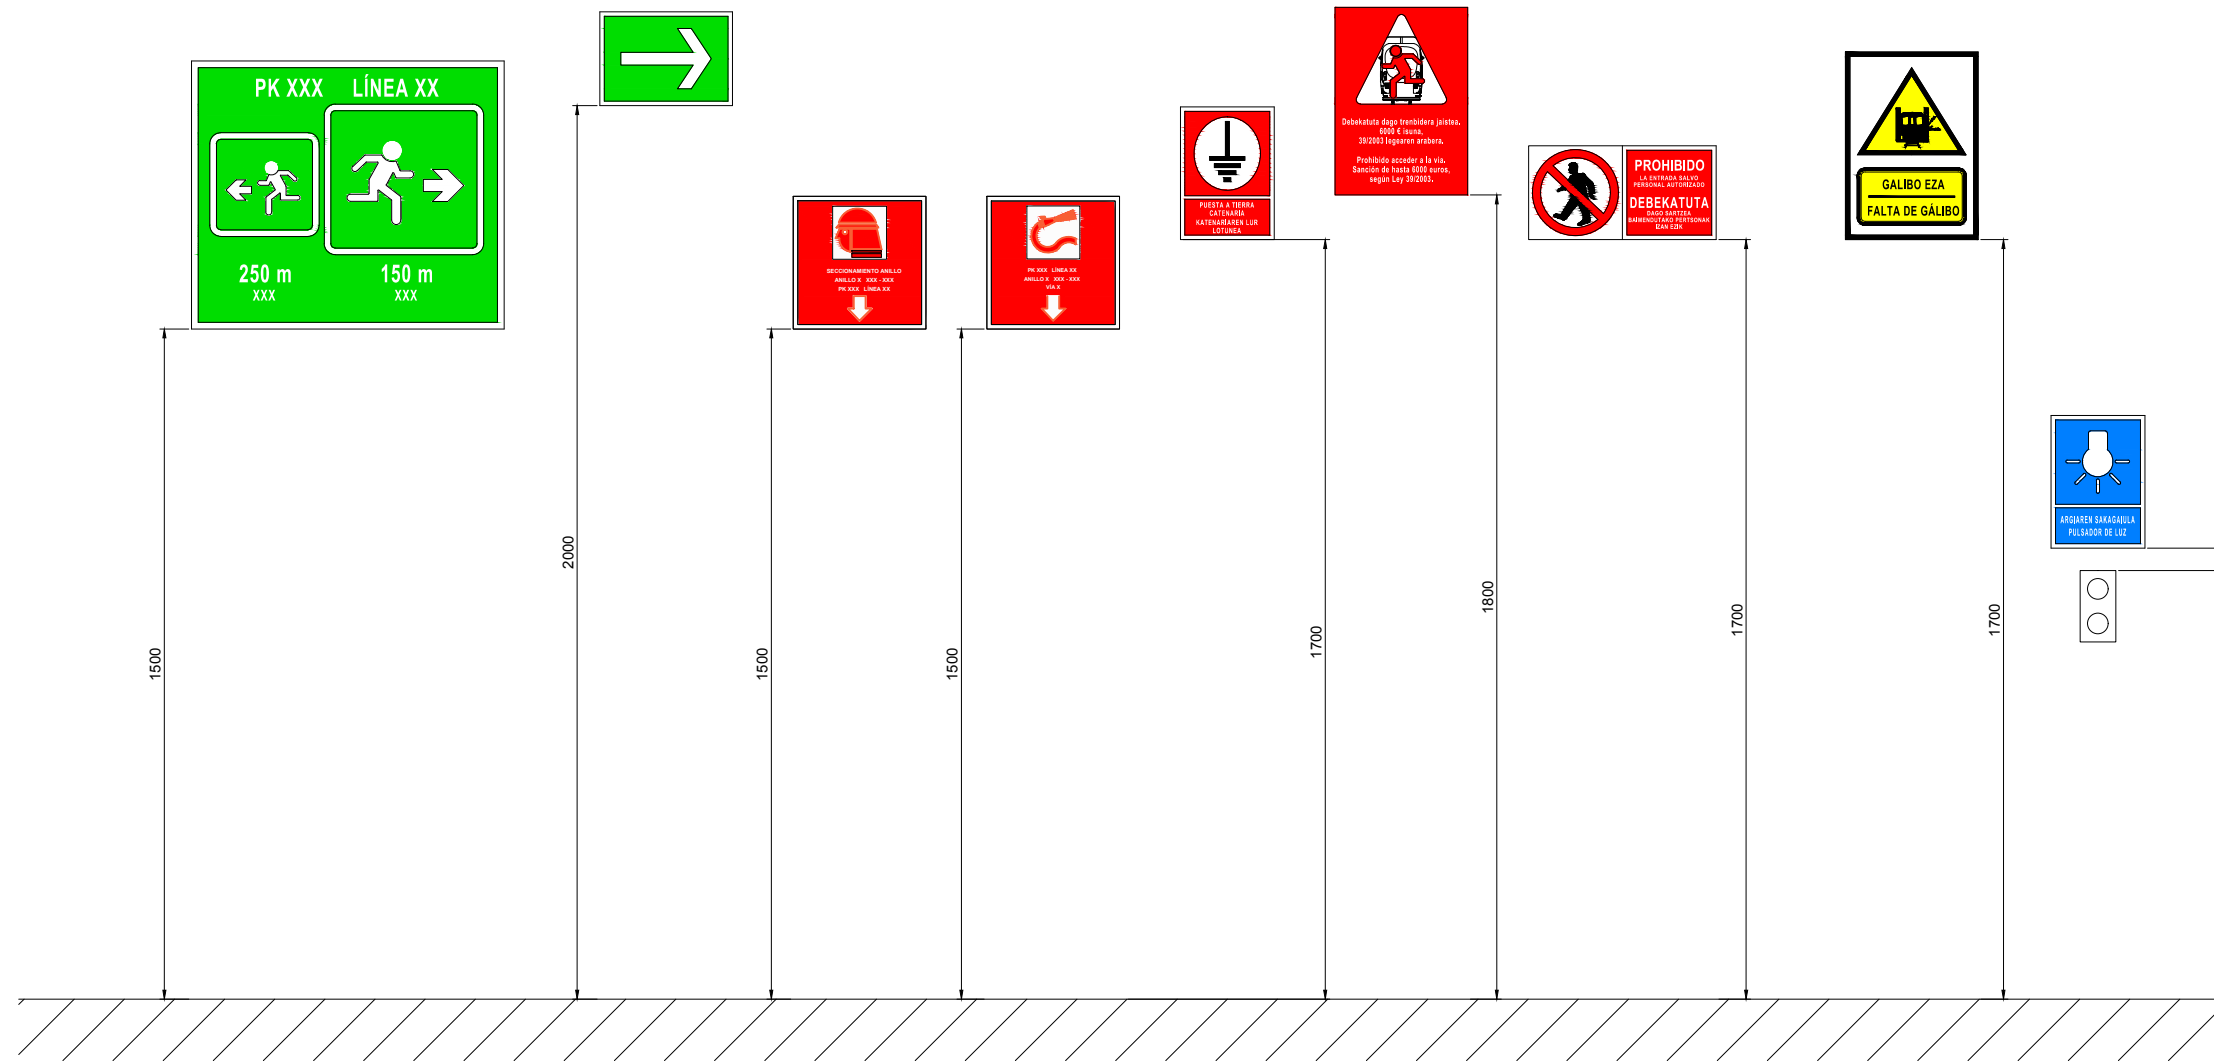


| | | | | | |
|------------------------------|-----------------------|--------|-------------------|-------|------|
| REV. | CLASE DE MODIFICACION | FECHA | NOMBRE | COMP. | OBRA |
| A | PRIMERA EMISION | JUN 24 | BIR | | |
| BERRIKUSPENAK / REVISIONES | | | | | |
| AHOLKULARIA / CONSULTOR | | | INGENIARI EGILEA | | |
| CAF TURNKEY ENGINEERING | | | INGENIERO AUTOR | | |
| Borja Irazu | | | Colegiado Nº 4534 | | |
| AHOLKULARIAREN ERREFERENTZIA | | | ERREFERENTZIA | | |
| REFERENCIA CONSULTOR | | | REFERENCIA | | |
| TTE-II-21004ETS-IEE1370 | | | MDIAG-22-1370-A | | |

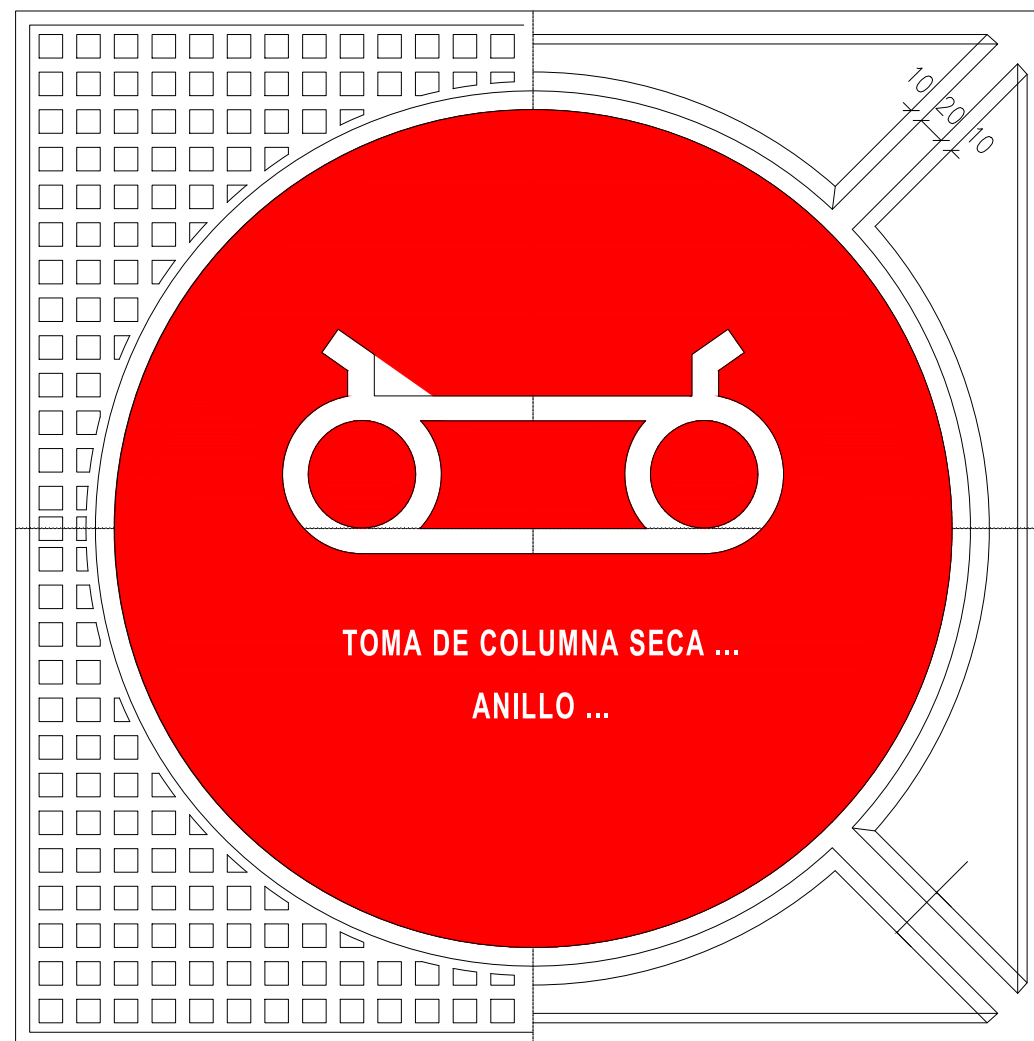


INC 5



OHARRAK :
NOTAS :

| REV. | CLASE DE MODIFICACION | FECHA | NOMBRE | COMP. | OBRA |
|--|-----------------------|--------|--------------------------------------|-------|------|
| A | PRIMERA EMISION | JUN 24 | BIR | | |
| BERRIKUSPENAK / REVISIONES | | | | | |
| AHOLKULARIA / CONSULTOR | | | INGENIARI EGILEA INGENIERO AUTOR | | |
| | | | Borja Irazu Colegiado Nº 4534 | | |
| AHOLKULARIAREN ERREFERENTZIA REFERENCIA CONSULTOR | | | ERREFERENTZIA REFERENCIA | | |
| TTE-II-21004ETS-IEE1371 | | | MDIAG-22-1371-A | | |


 


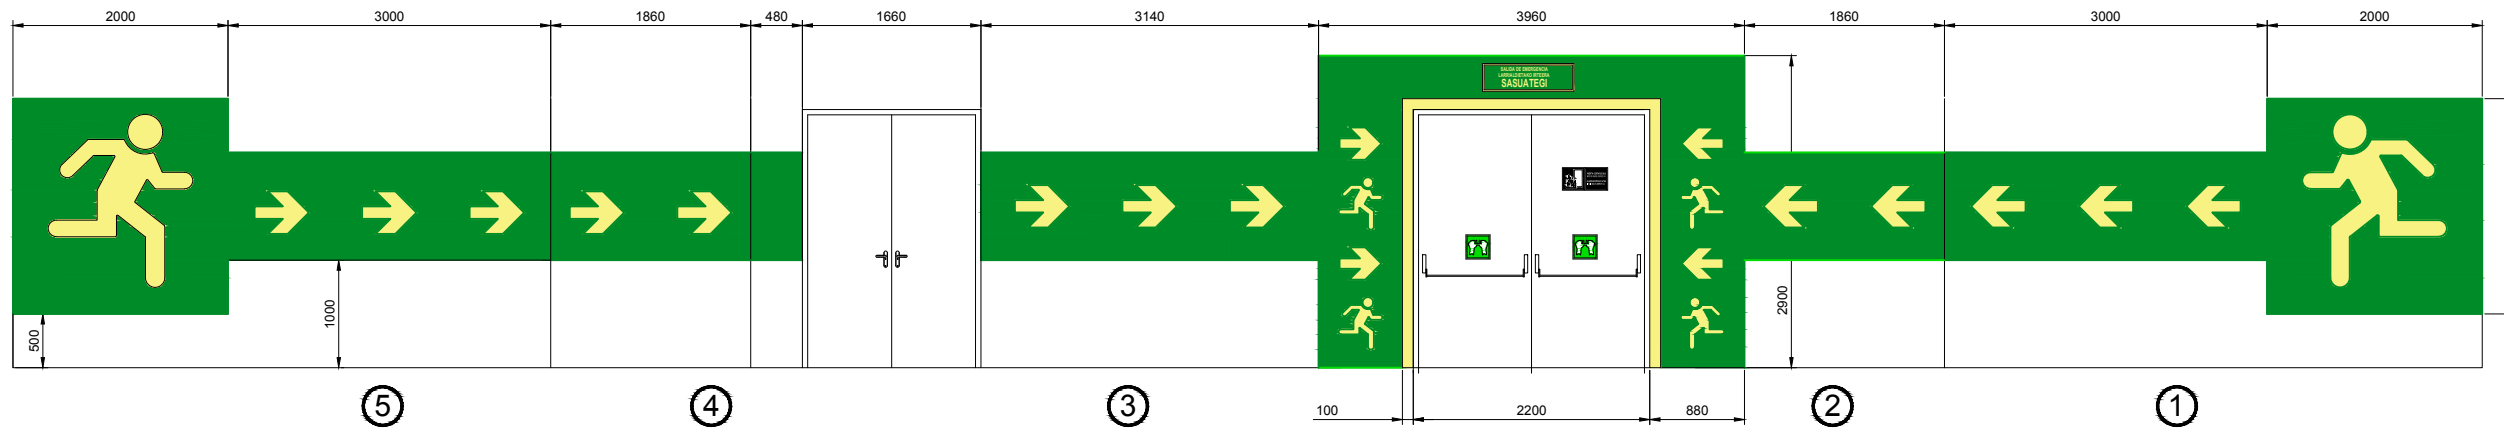

OHARRAK :
NOTAS :

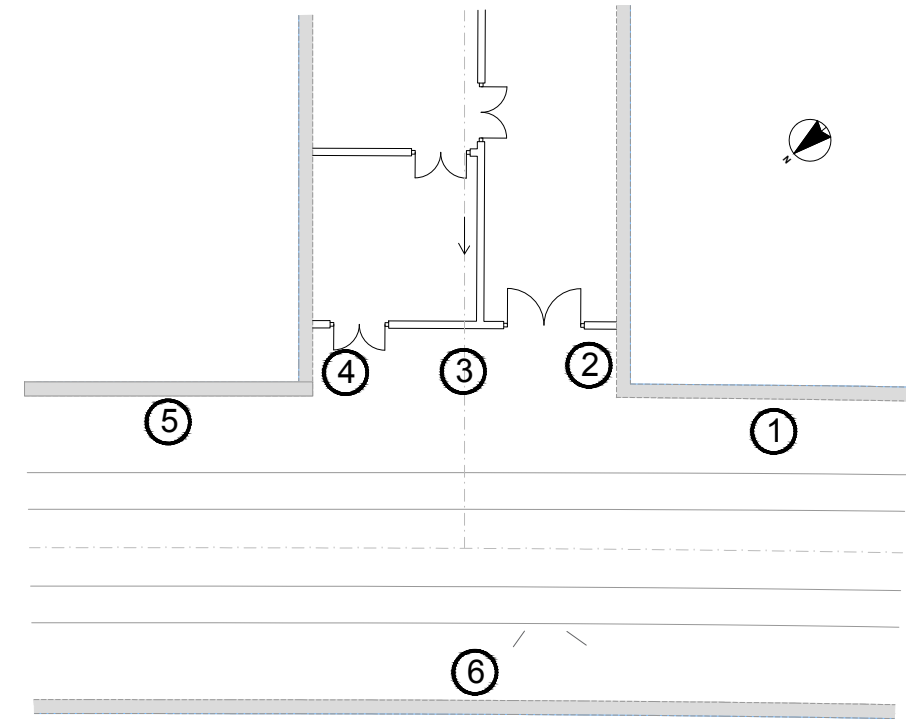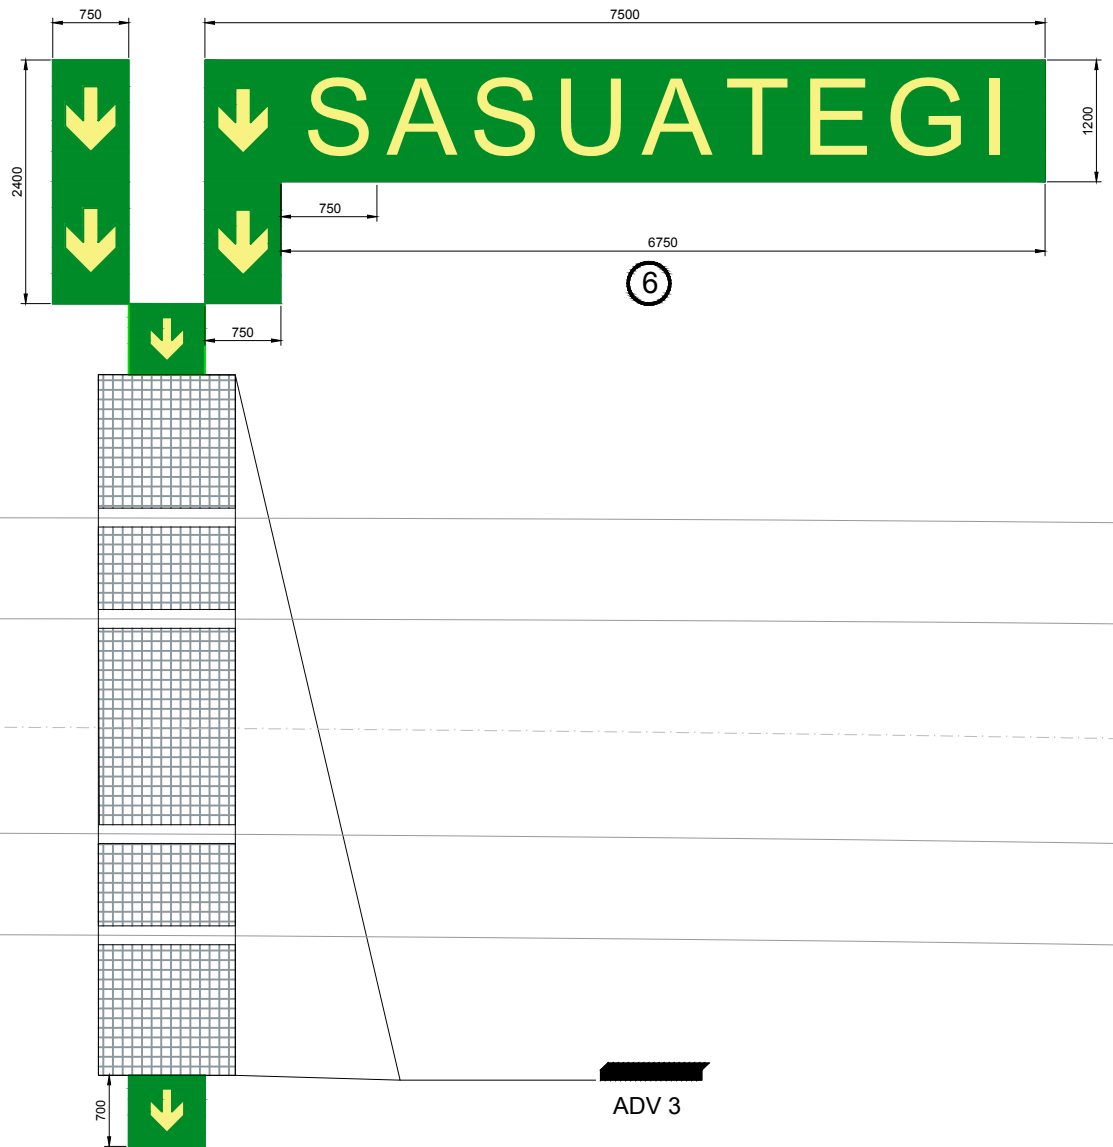

| | | | | | |
|--|-----------------------|--------|-------------------------------------|-------|------|
| REV. | CLASE DE MODIFICACION | FECHA | NOMBRE | COMP. | OBRA |
| A | PRIMERA EMISION | JUN 24 | BIR | | |
| BERRIKUSPENAK / REVISIONES | | | | | |
| AHOLKULARIA / CONSULTOR | | | INGENIARI EGILEA INGENIERO AUTOR | | |
| CAF TURNKEY ENGINEERING | | | Borja Irazu Colegiado N° 4534 | | |
| AHOLKULARIAREN ERREFERENTZIA REFERENCIA CONSULTOR | | | ERREFERENTZIA REFERENCIA | | |
| TTE-II-21004ETS-IEE1372 | | | MDIAG-22-1372-A | | |

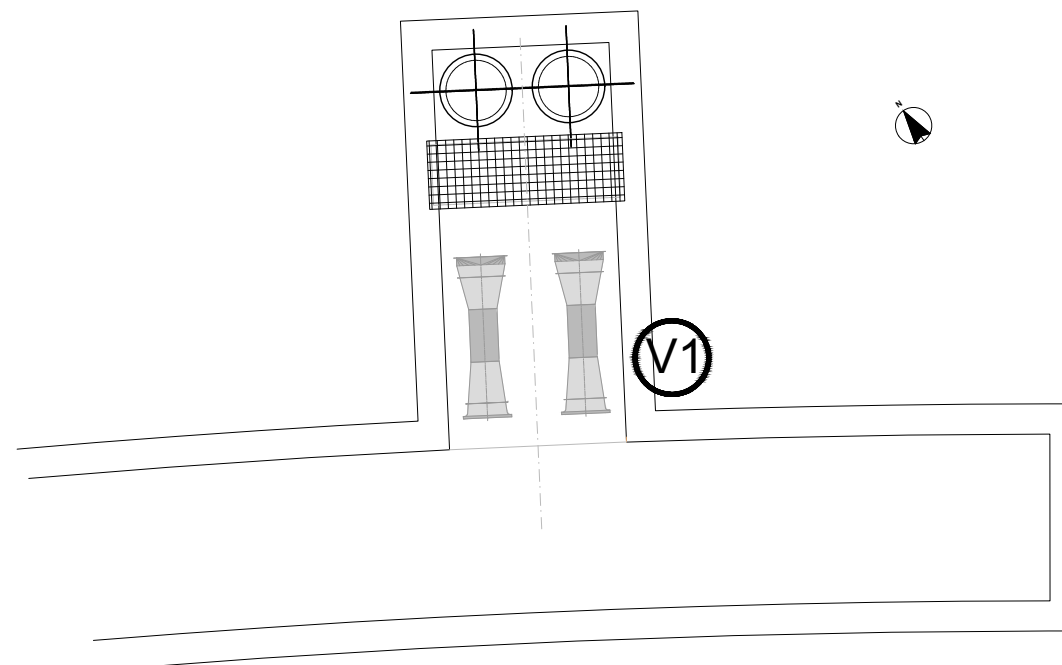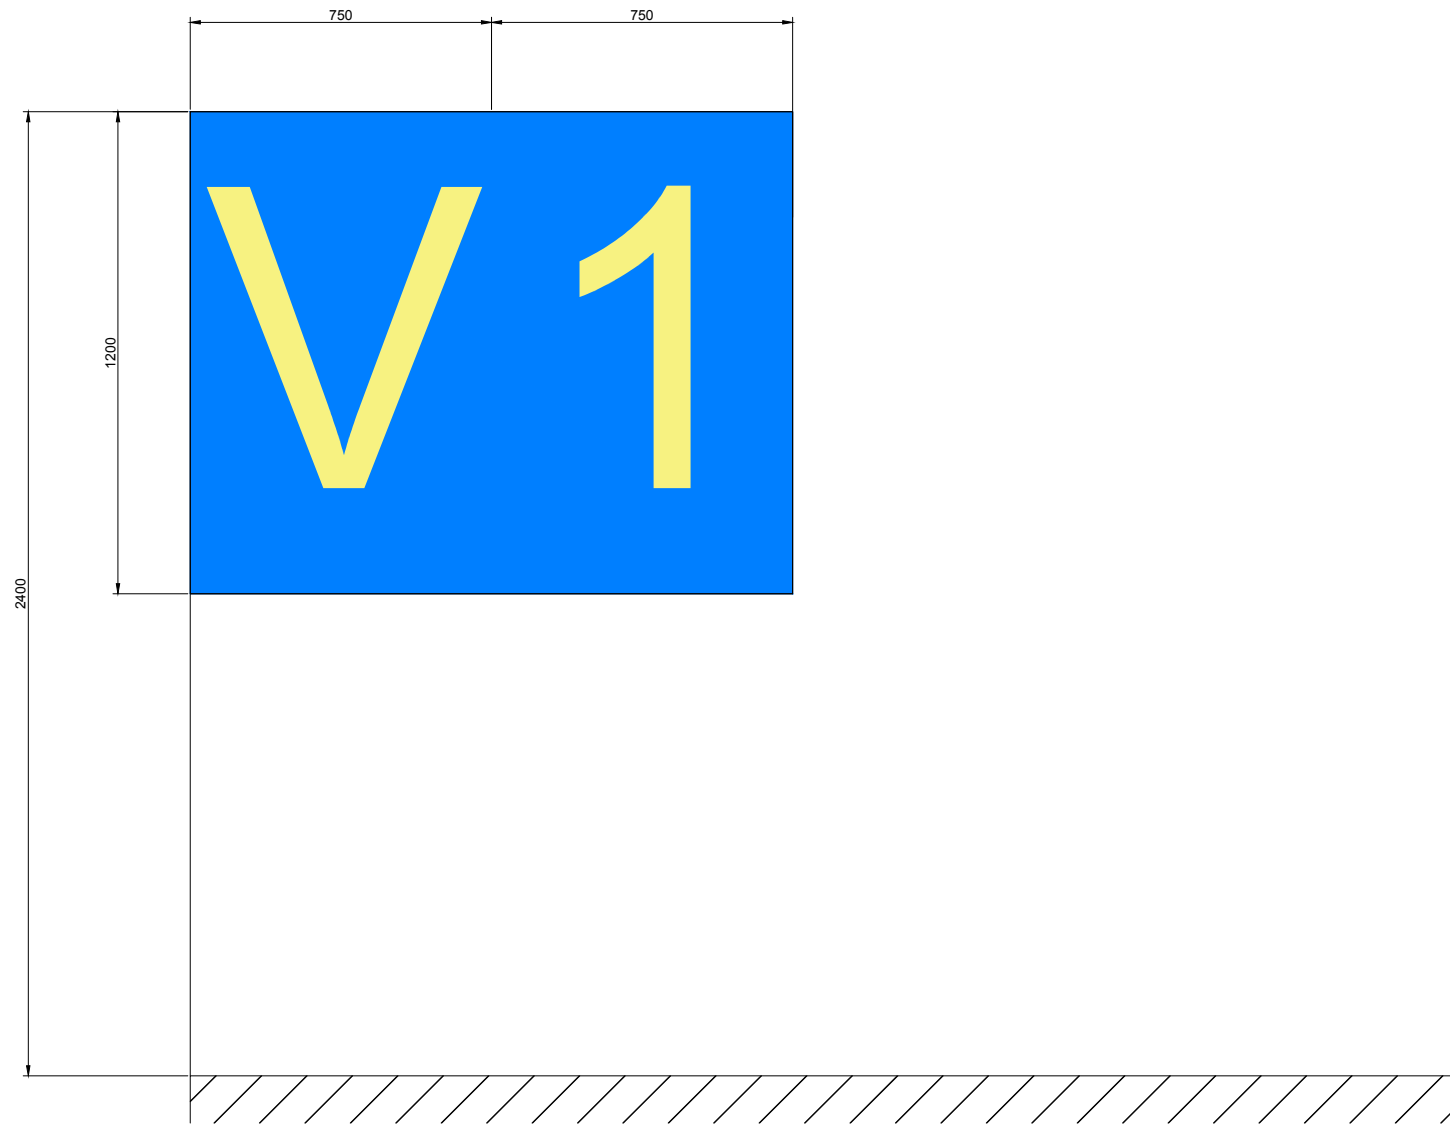

OHARRAK :
NOTAS :

| | | | | | |
|--|-----------------------|--------|--------------------------------------|-------|------|
| REV. | CLASE DE MODIFICACION | FECHA | NOMBRE | COMP. | OBRA |
| A | PRIMERA EMISION | JUN 24 | BIR | | |
| BERRIKUSPENAK / REVISIONES | | | | | |
| AHOLKULARIA / CONSULTOR | | | INGENIARI EGILEA INGENIERO AUTOR | | |
| | | | Borja Irazu Colegiado Nº 4534 | | |
| AHOLKULARIAREN ERREFERENTZIA REFERENCIA CONSULTOR | | | ERREFERENTZIA REFERENCIA | | |
| TTE-II-21004ETS-IEE1373 | | | MDIAG-22-1373-A | | |

