

OHARRAK :
 NOTAS :
 - LOS ELEMENTOS CONSTRUCTIVOS DETALLADOS EN ESTE PLANO SON PROYECCIÓN EXTRAÍDA DEL MODELO 21044-IDO-M3D-TRZ-004-Via.

LEYENDA:
 LÍMITES URBANÍSTICOS
 --- LÍMITE DE PROYECTO

00	PRIMERA EMISIÓN	Oct-22	SGS	JDR	NO
REV.	CLASE DE MODIFICACION	FECHA	NOMBRE	COMP.	OBRA


BIRAZTERTZEAK / REVISIONES

AHOLKULARIA / CONSULTOR	INGENIARI EGILEA INGENIERO AUTOR
IDOM	IBAN MIROYÉS TRUAN I.C.C.P. COLEG. N° 26565

KODIGO PLANA / CÓDIGO DE PLANO

21044-IDO-PLN-TRZ-200-Planta

OHARRAK :
NOTAS :

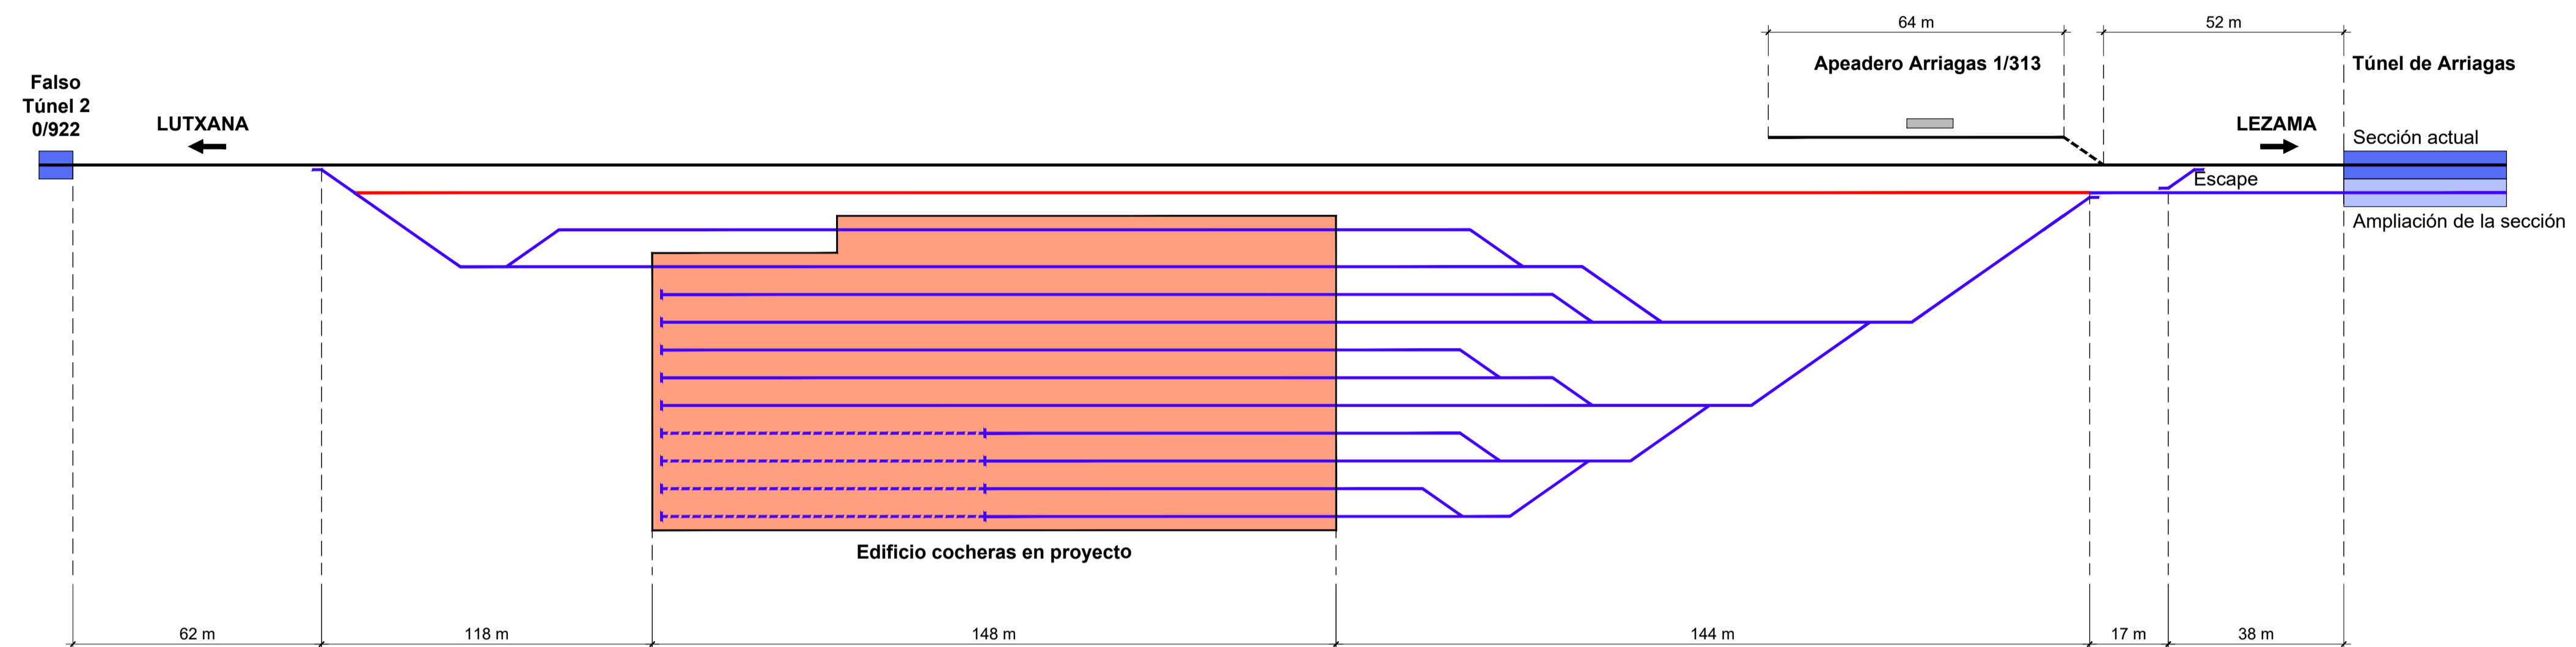

LEYENDA:

	VÍA EXISTENTE
	FUTURA DUPLICACIÓN DE VÍA
	VÍA PROYECTADA
	VÍA PROYECTADA FASE II
	VÍA EXISTENTE A ELIMINAR

REV.	CLASE DE MODIFICACION	FECHA	NOMBRE	COMP.	OBRA
00	PRIMERA EMISIÓN	Oct-22	SGS	JDR	NO



BIRAZTERTZEAK / REVISIONES

<p>AHOLKULARIA / CONSULTOR</p> <p>IDOM</p>	<p>INGENIARI EGILEA INGENIERO AUTOR</p> <p></p> <p>IBAN MIROJES TRUAN I.C.C.P. COLEG. N° 26565</p>
---	--


KODIGO PLANA / CÓDIGO DE PLANO

21044-IDO-PLN-TRZ-201-Esquema

OHARRAK :
 NOTAS :
 - LOS ELEMENTOS CONSTRUCTIVOS DETALLADOS EN ESTE PLANO SON PROYECCIÓN EXTRAÍDA DEL MODELO 21044-IDO-M3D-TRZ-004-Via.

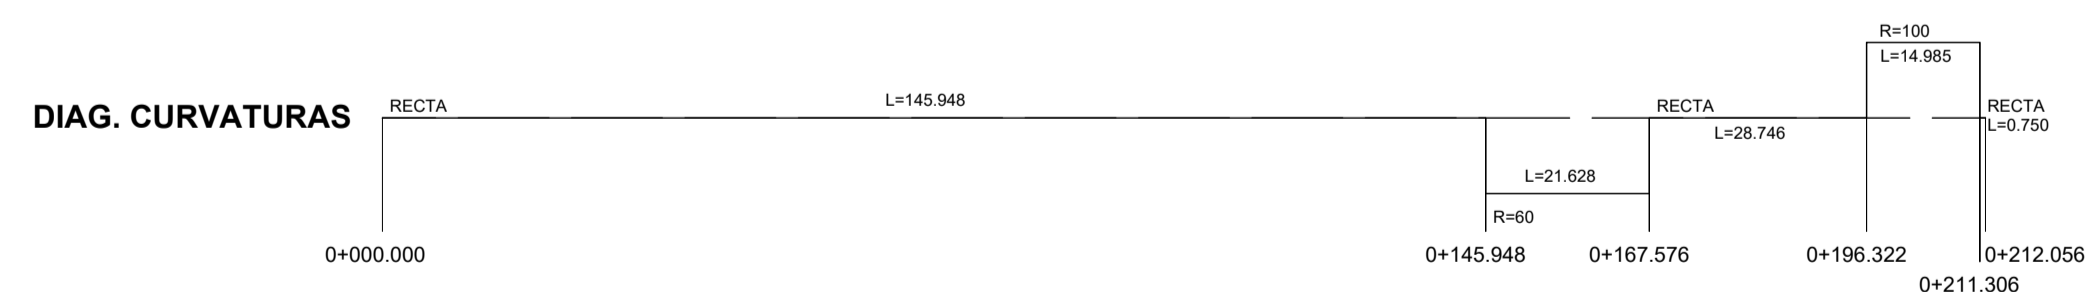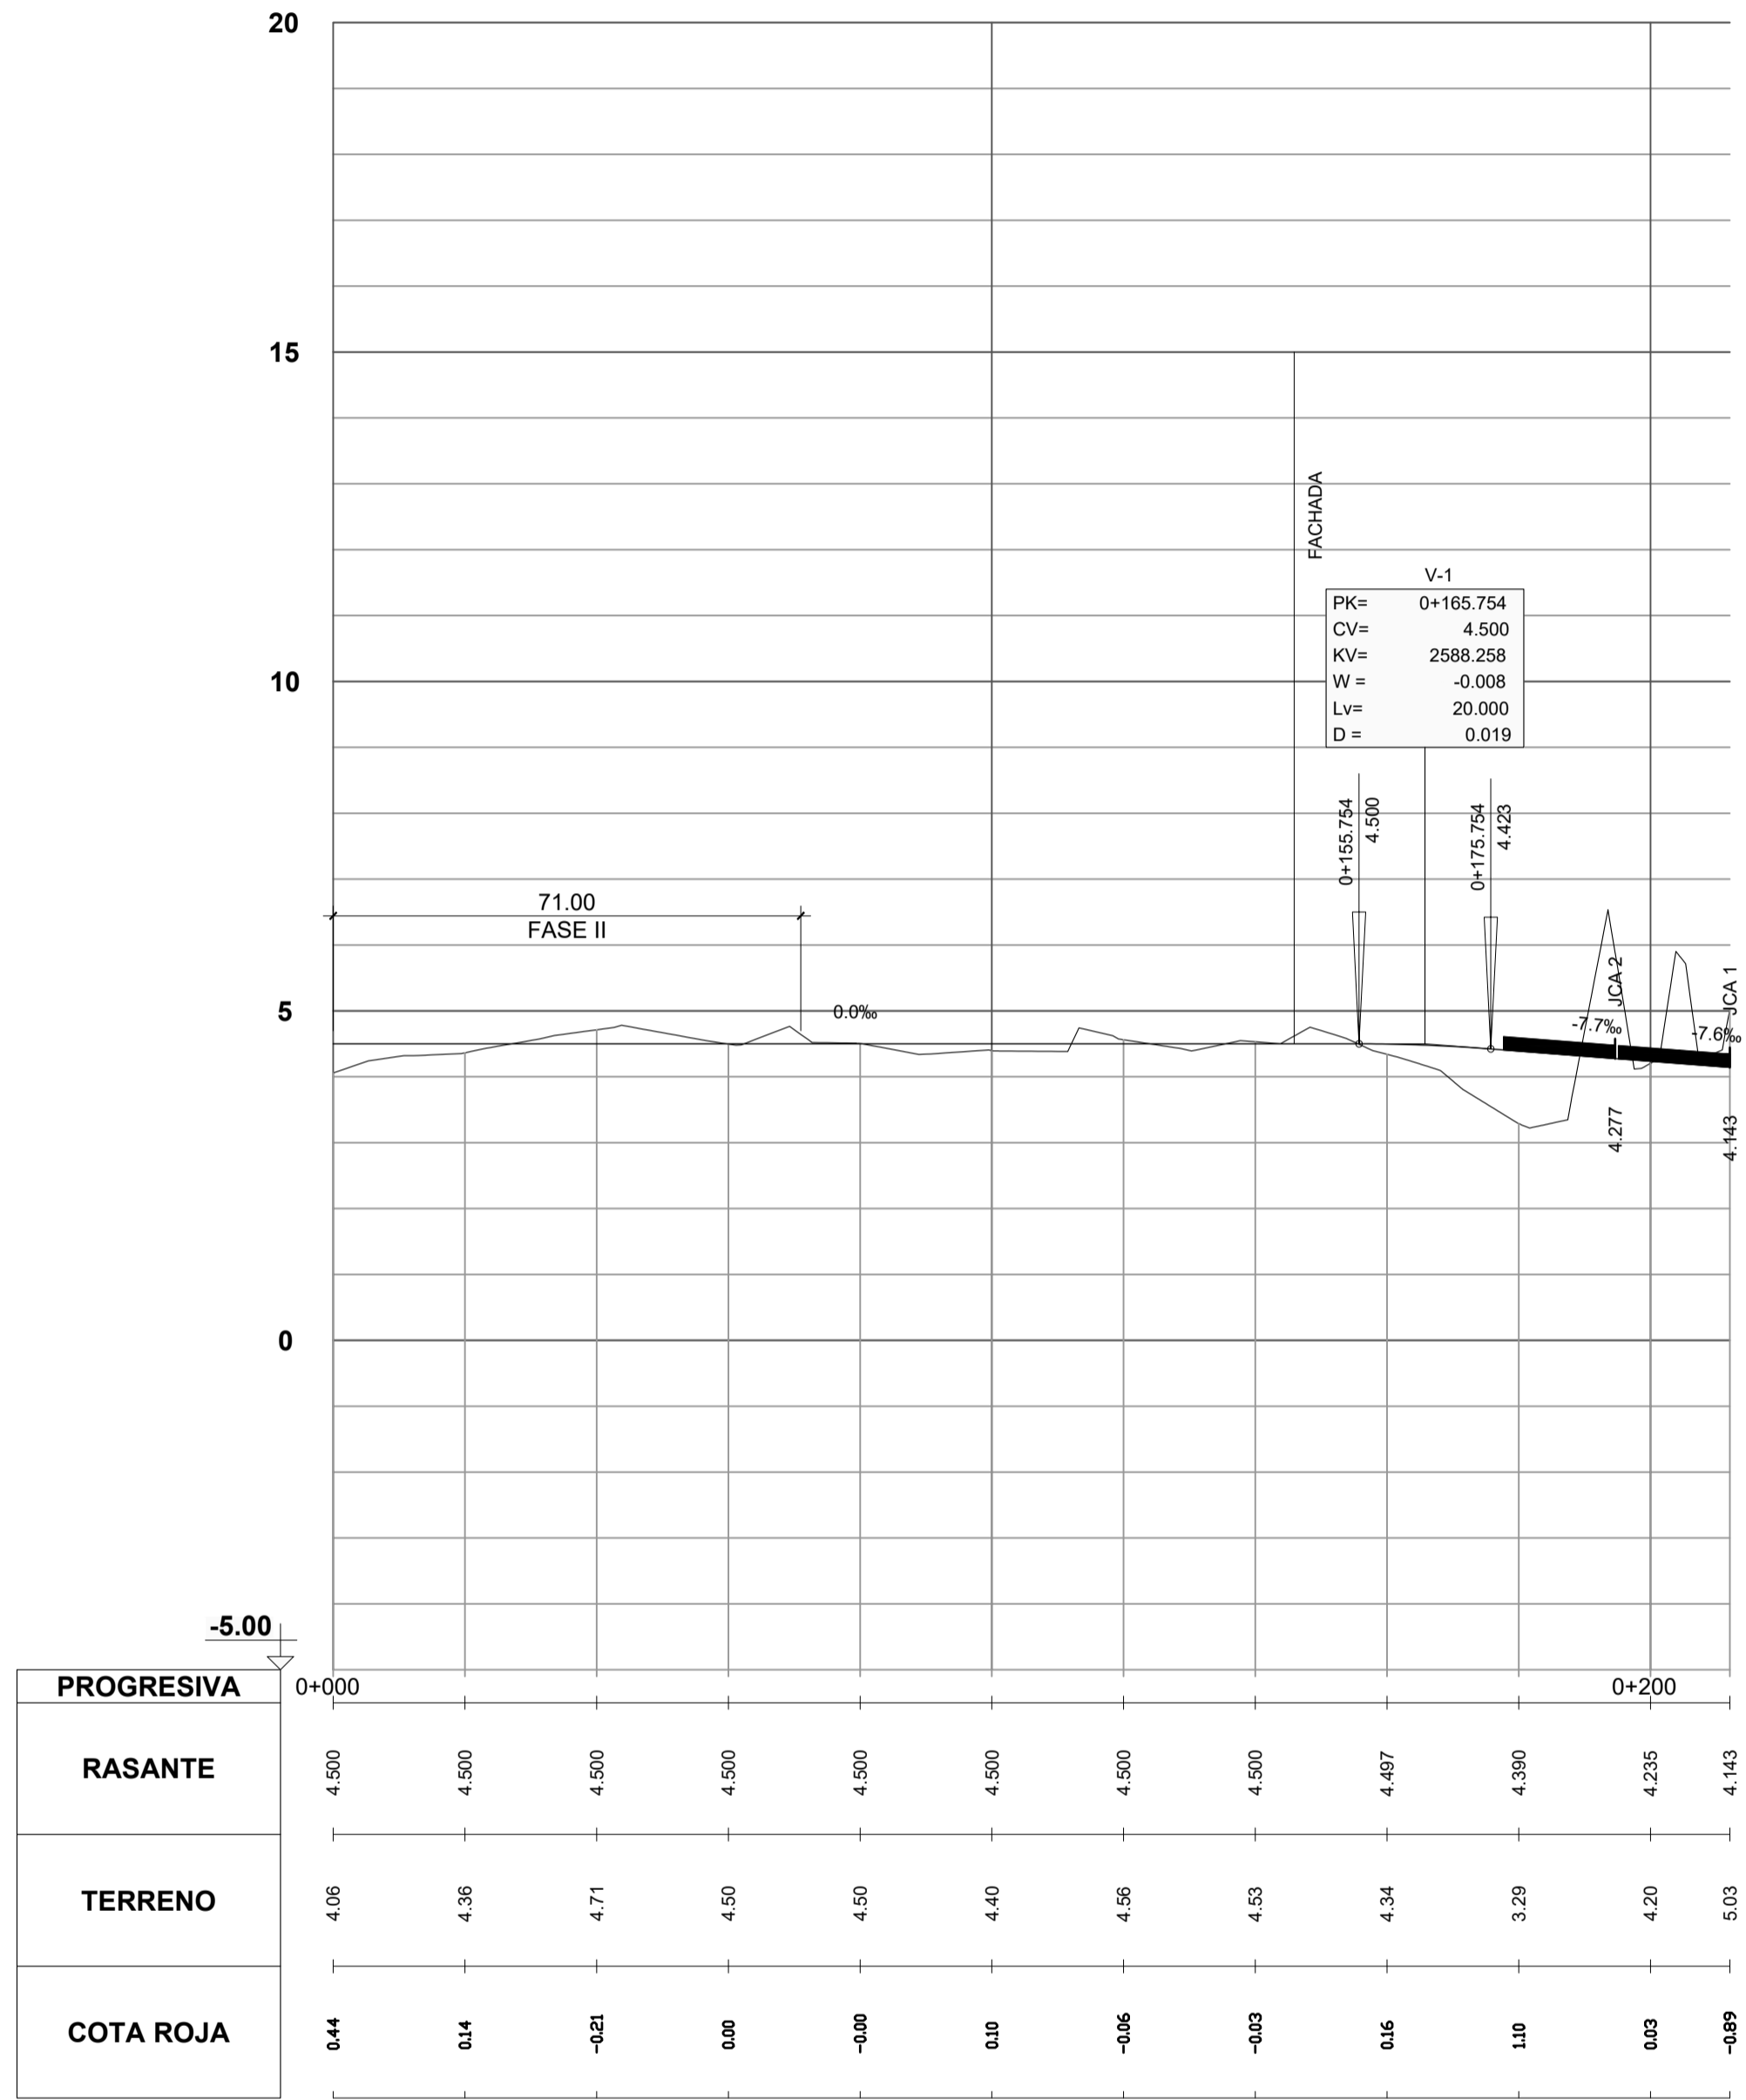

PERFIL LONGITUDINAL. EJE - 11
 Escala Horizontal: 1/1000
 Escala Vertical: 1/100

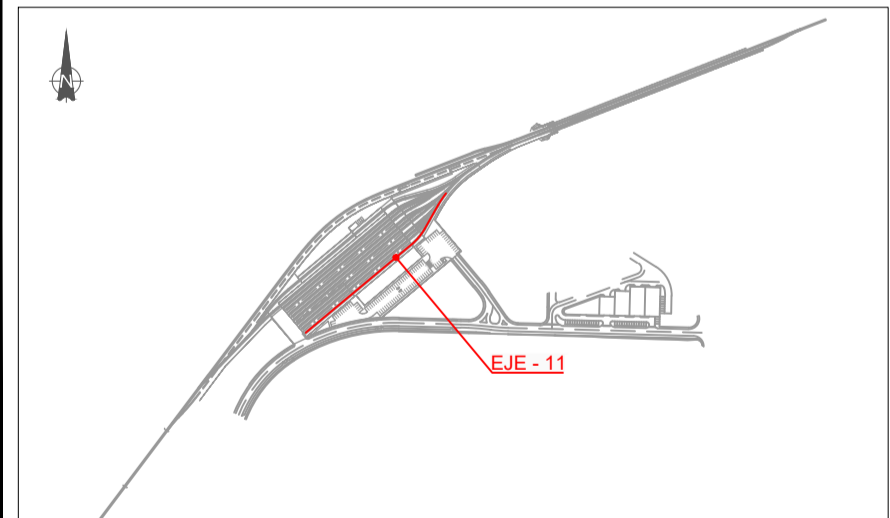




00	PRIMERA EMISIÓN	Oct-22	SGS	JDR	NO
REV.	CLASE DE MODIFICACION	FECHA	NOMBRE	COMP.	OBRA

BIRAZTERTZEAK / REVISIONES


AHOLKULARIA / CONSULTOR	INGENIARI EGILEA INGENIERO AUTOR
IDOM	 IBAN MIROYES TRUAN I.C.C.P. COLEG. N° 26565

KODIGO PLANA / CÓDIGO DE PLANO
 21044-IDO-PLN-TRZ-203-PLongitudinal

OHARRAK :
 NOTAS :
 - LOS ELEMENTOS CONSTRUCTIVOS DETALLADOS EN ESTE PLANO SON PROYECCIÓN EXTRAÍDA DEL MODELO 21044-IDO-M3D-TRZ-004-Via.

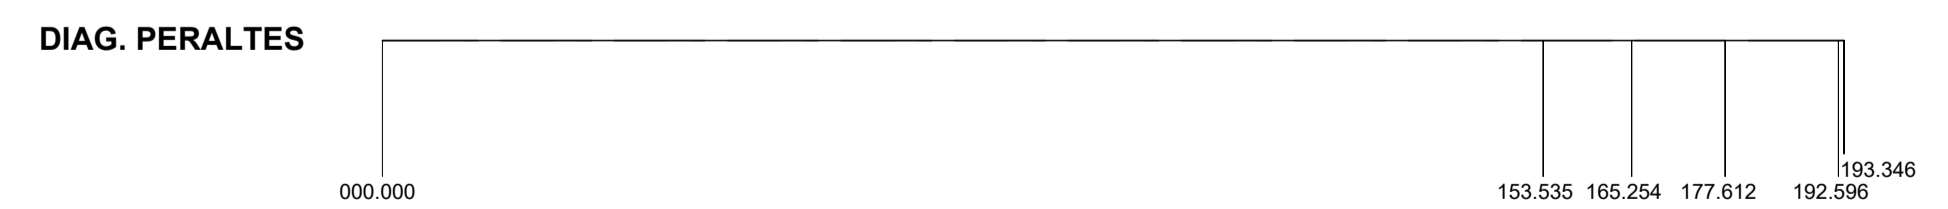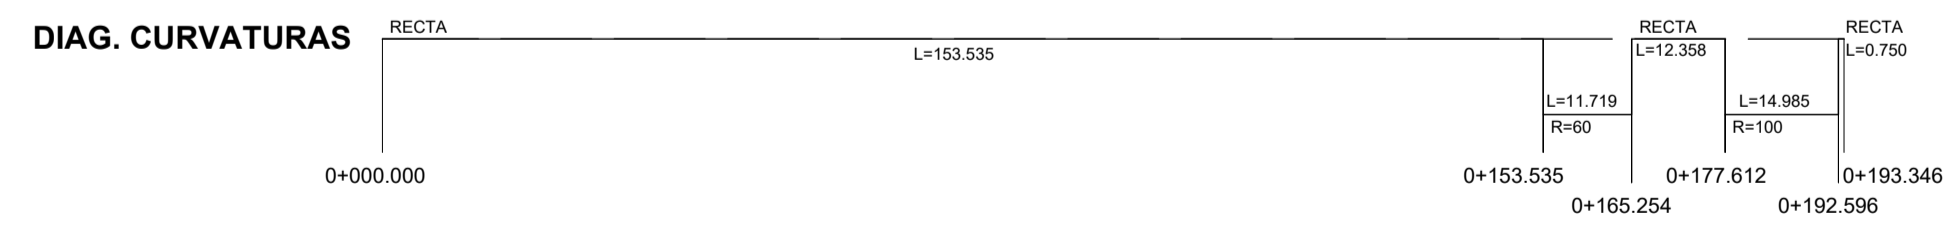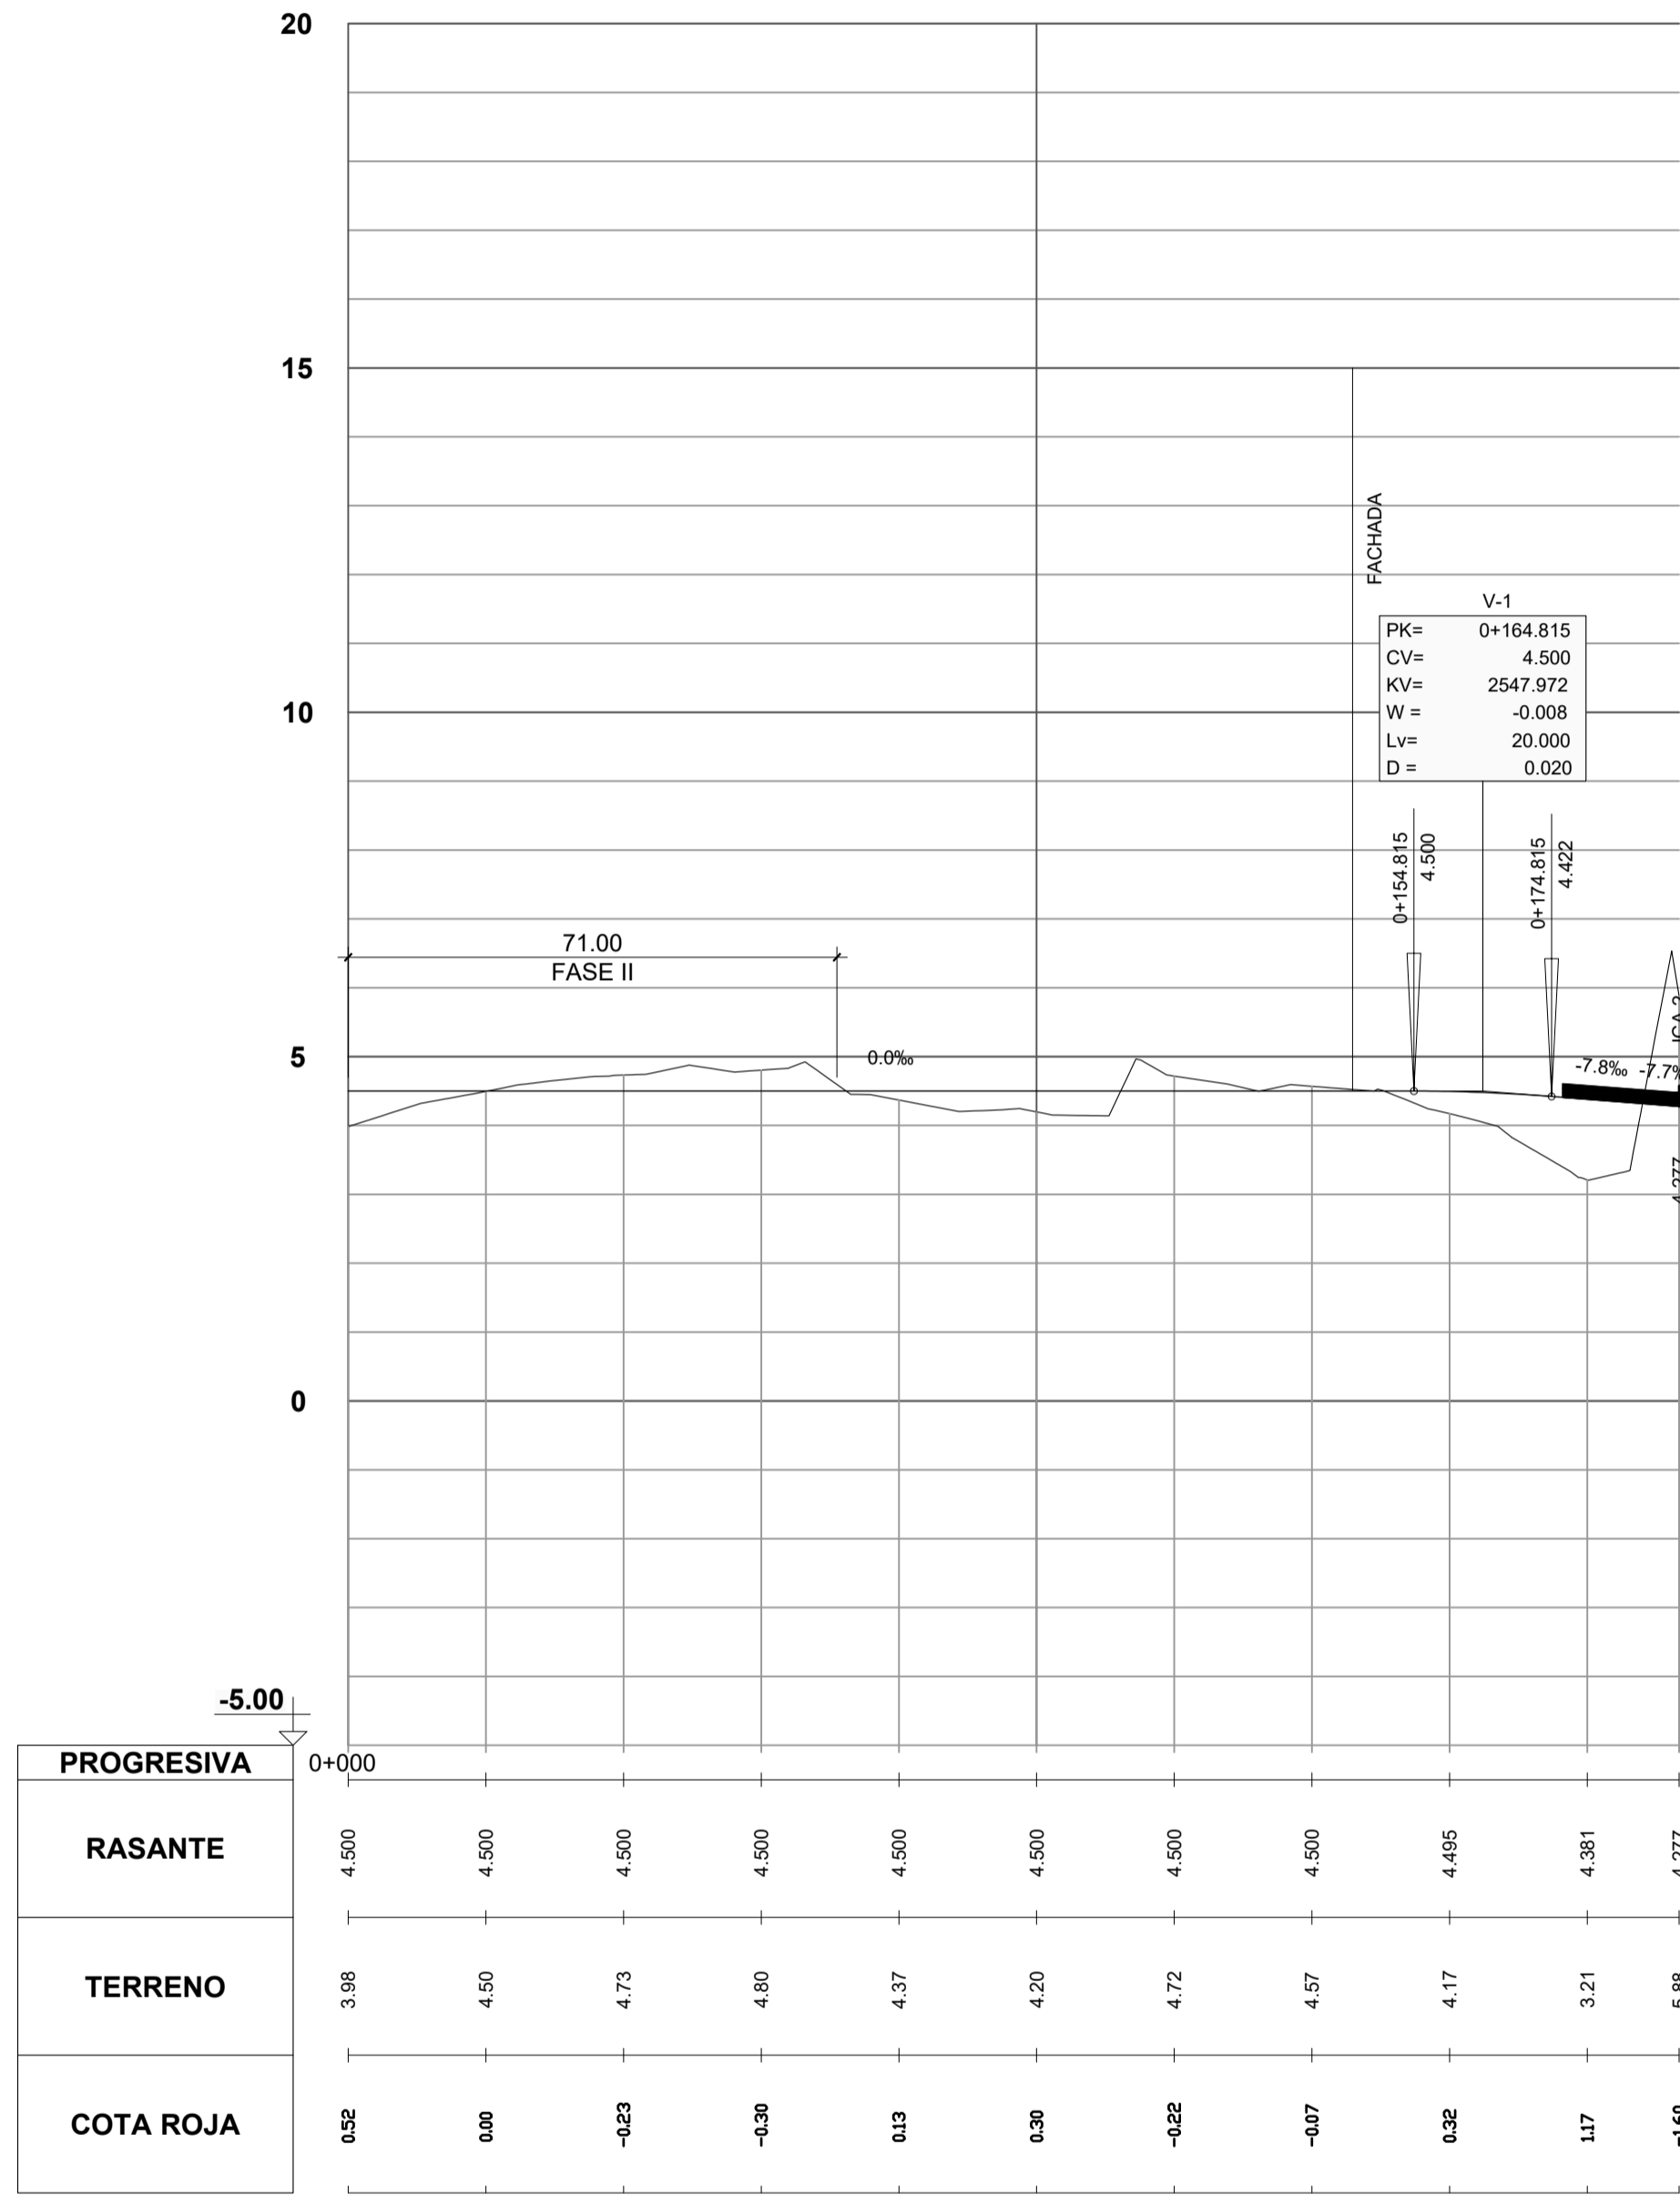

PERFIL LONGITUDINAL. EJE - 12
 Escala Horizontal: 1/1000
 Escala Vertical: 1/100

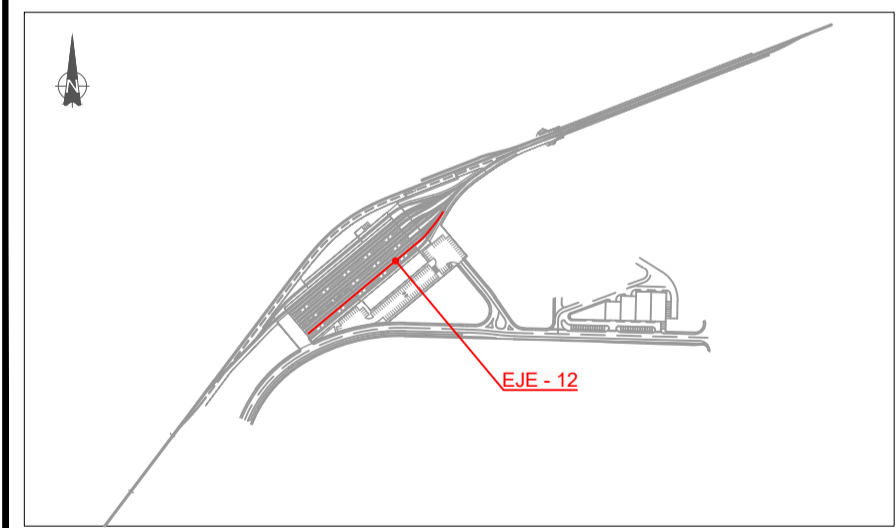

REV.	PRIMERA EMISIÓN	Oct-22	SGS	JDR	NO
	CLASE DE MODIFICACION	FECHA	NOMBRE	COMP.	OBRA



BIRAZTERTZEAK / REVISIONES

AHOLKULARIA / CONSULTOR	INGENIARI EGILEA INGENIERO AUTOR
IDOM	 IBAN MIROYES TRUAN I.C.C.P. COLEG. N° 26565


KODIGO PLANA / CÓDIGO DE PLANO

21044-IDO-PLN-TRZ-203-PLongitudinal

OHARRAK :
 NOTAS :
 - LOS ELEMENTOS CONSTRUCTIVOS DETALLADOS EN ESTE PLANO SON PROYECCIÓN EXTRAÍDA DEL MODELO 21044-IDO-M3D-TRZ-004-Via.

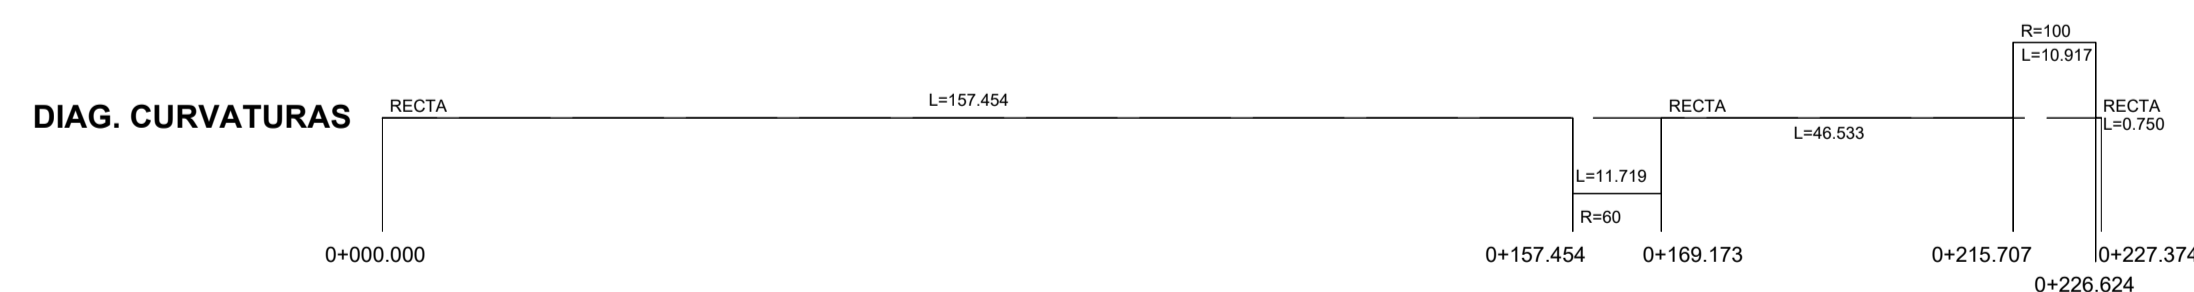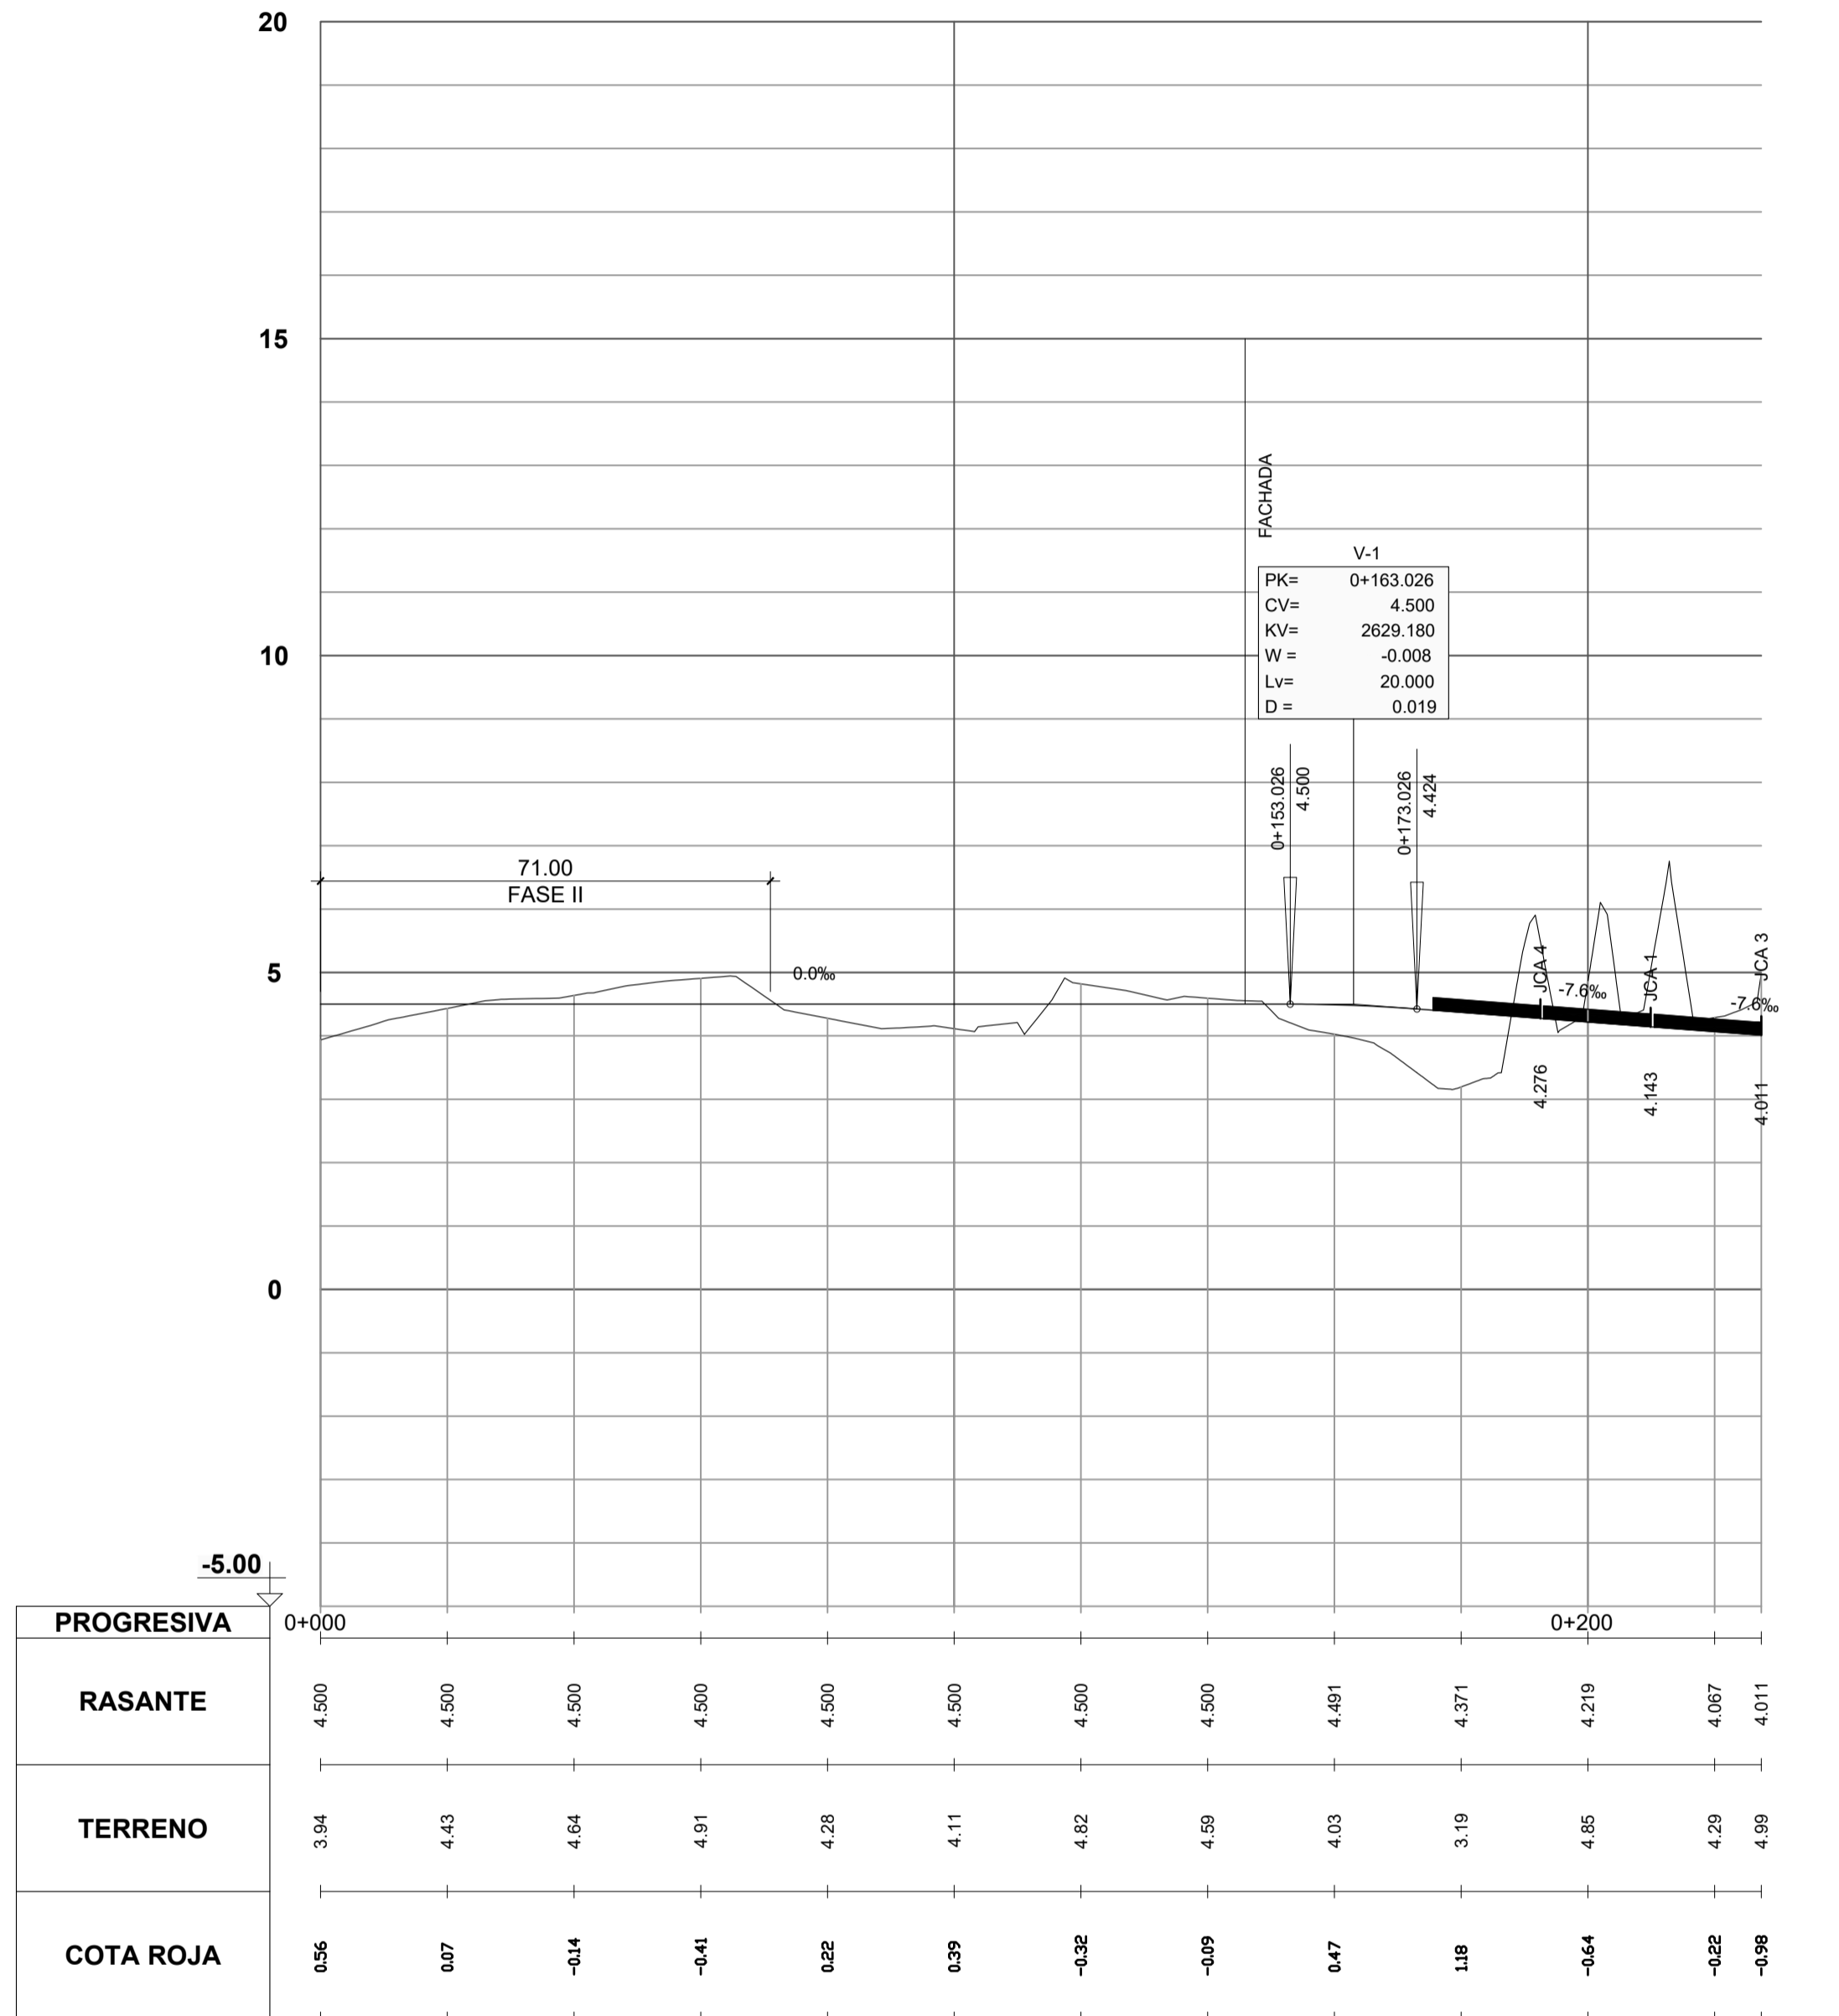

PERFIL LONGITUDINAL. EJE - 13
 Escala Horizontal: 1/1000
 Escala Vertical: 1/100

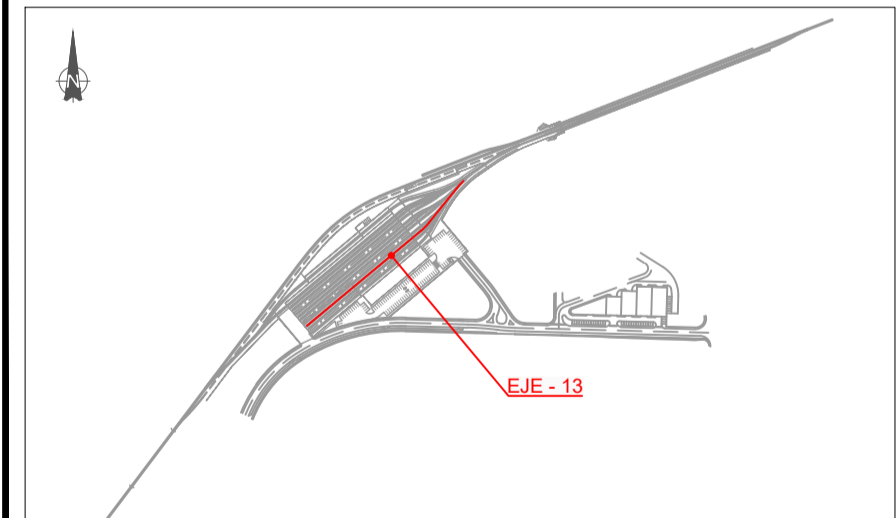

00	PRIMERA EMISIÓN	Oct-22	SGS	JDR	NO
REV.	CLASE DE MODIFICACION	FECHA	NOMBRE	COMP.	OBRA




BIRAZTERTZEAK / REVISIONES

AHOLKULARIA / CONSULTOR	INGENIARI EGILEA INGENIERO AUTOR
IDOM	IBAN MIROYÉS TRUAN I.C.C.P. COLEG. N° 26565


KODIGO PLANA / CÓDIGO DE PLANO

21044-IDO-PLN-TRZ-203-PLongitudinal

OHARRAK :
 NOTAS :
 - LOS ELEMENTOS CONSTRUCTIVOS DETALLADOS EN ESTE PLANO SON PROYECCIÓN EXTRAÍDA DEL MODELO 21044-IDO-M3D-TRZ-004-Via.

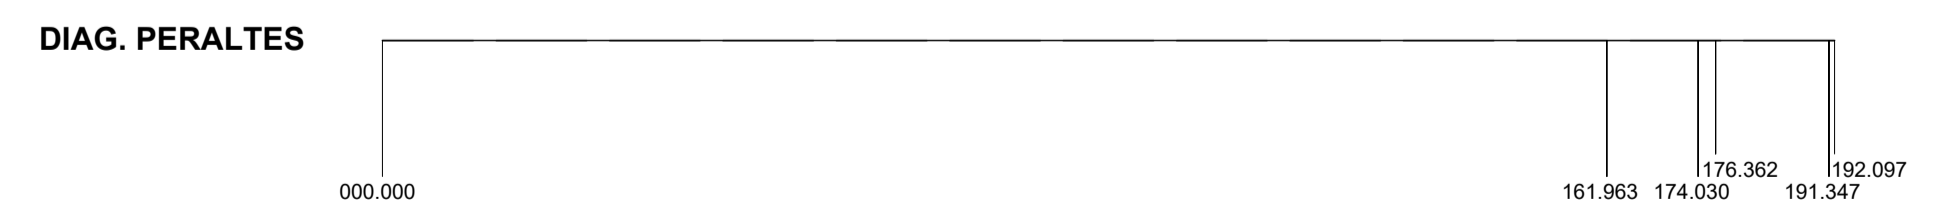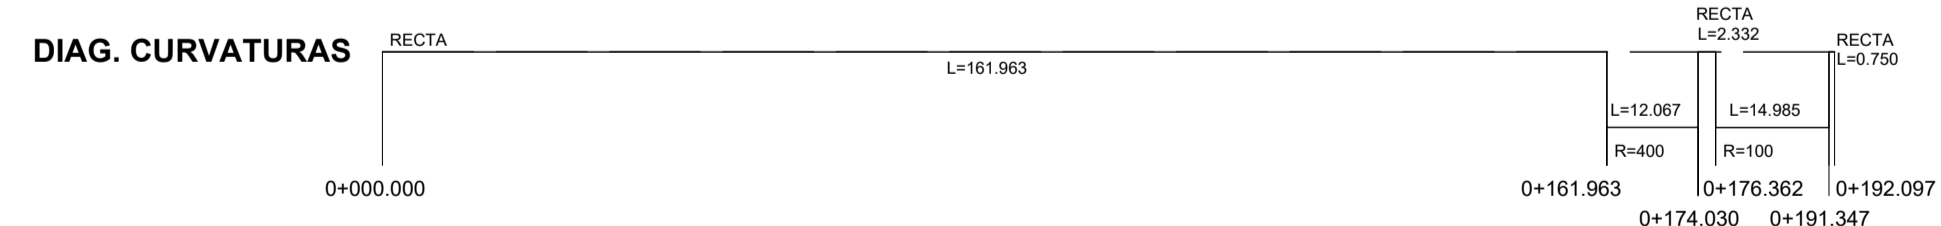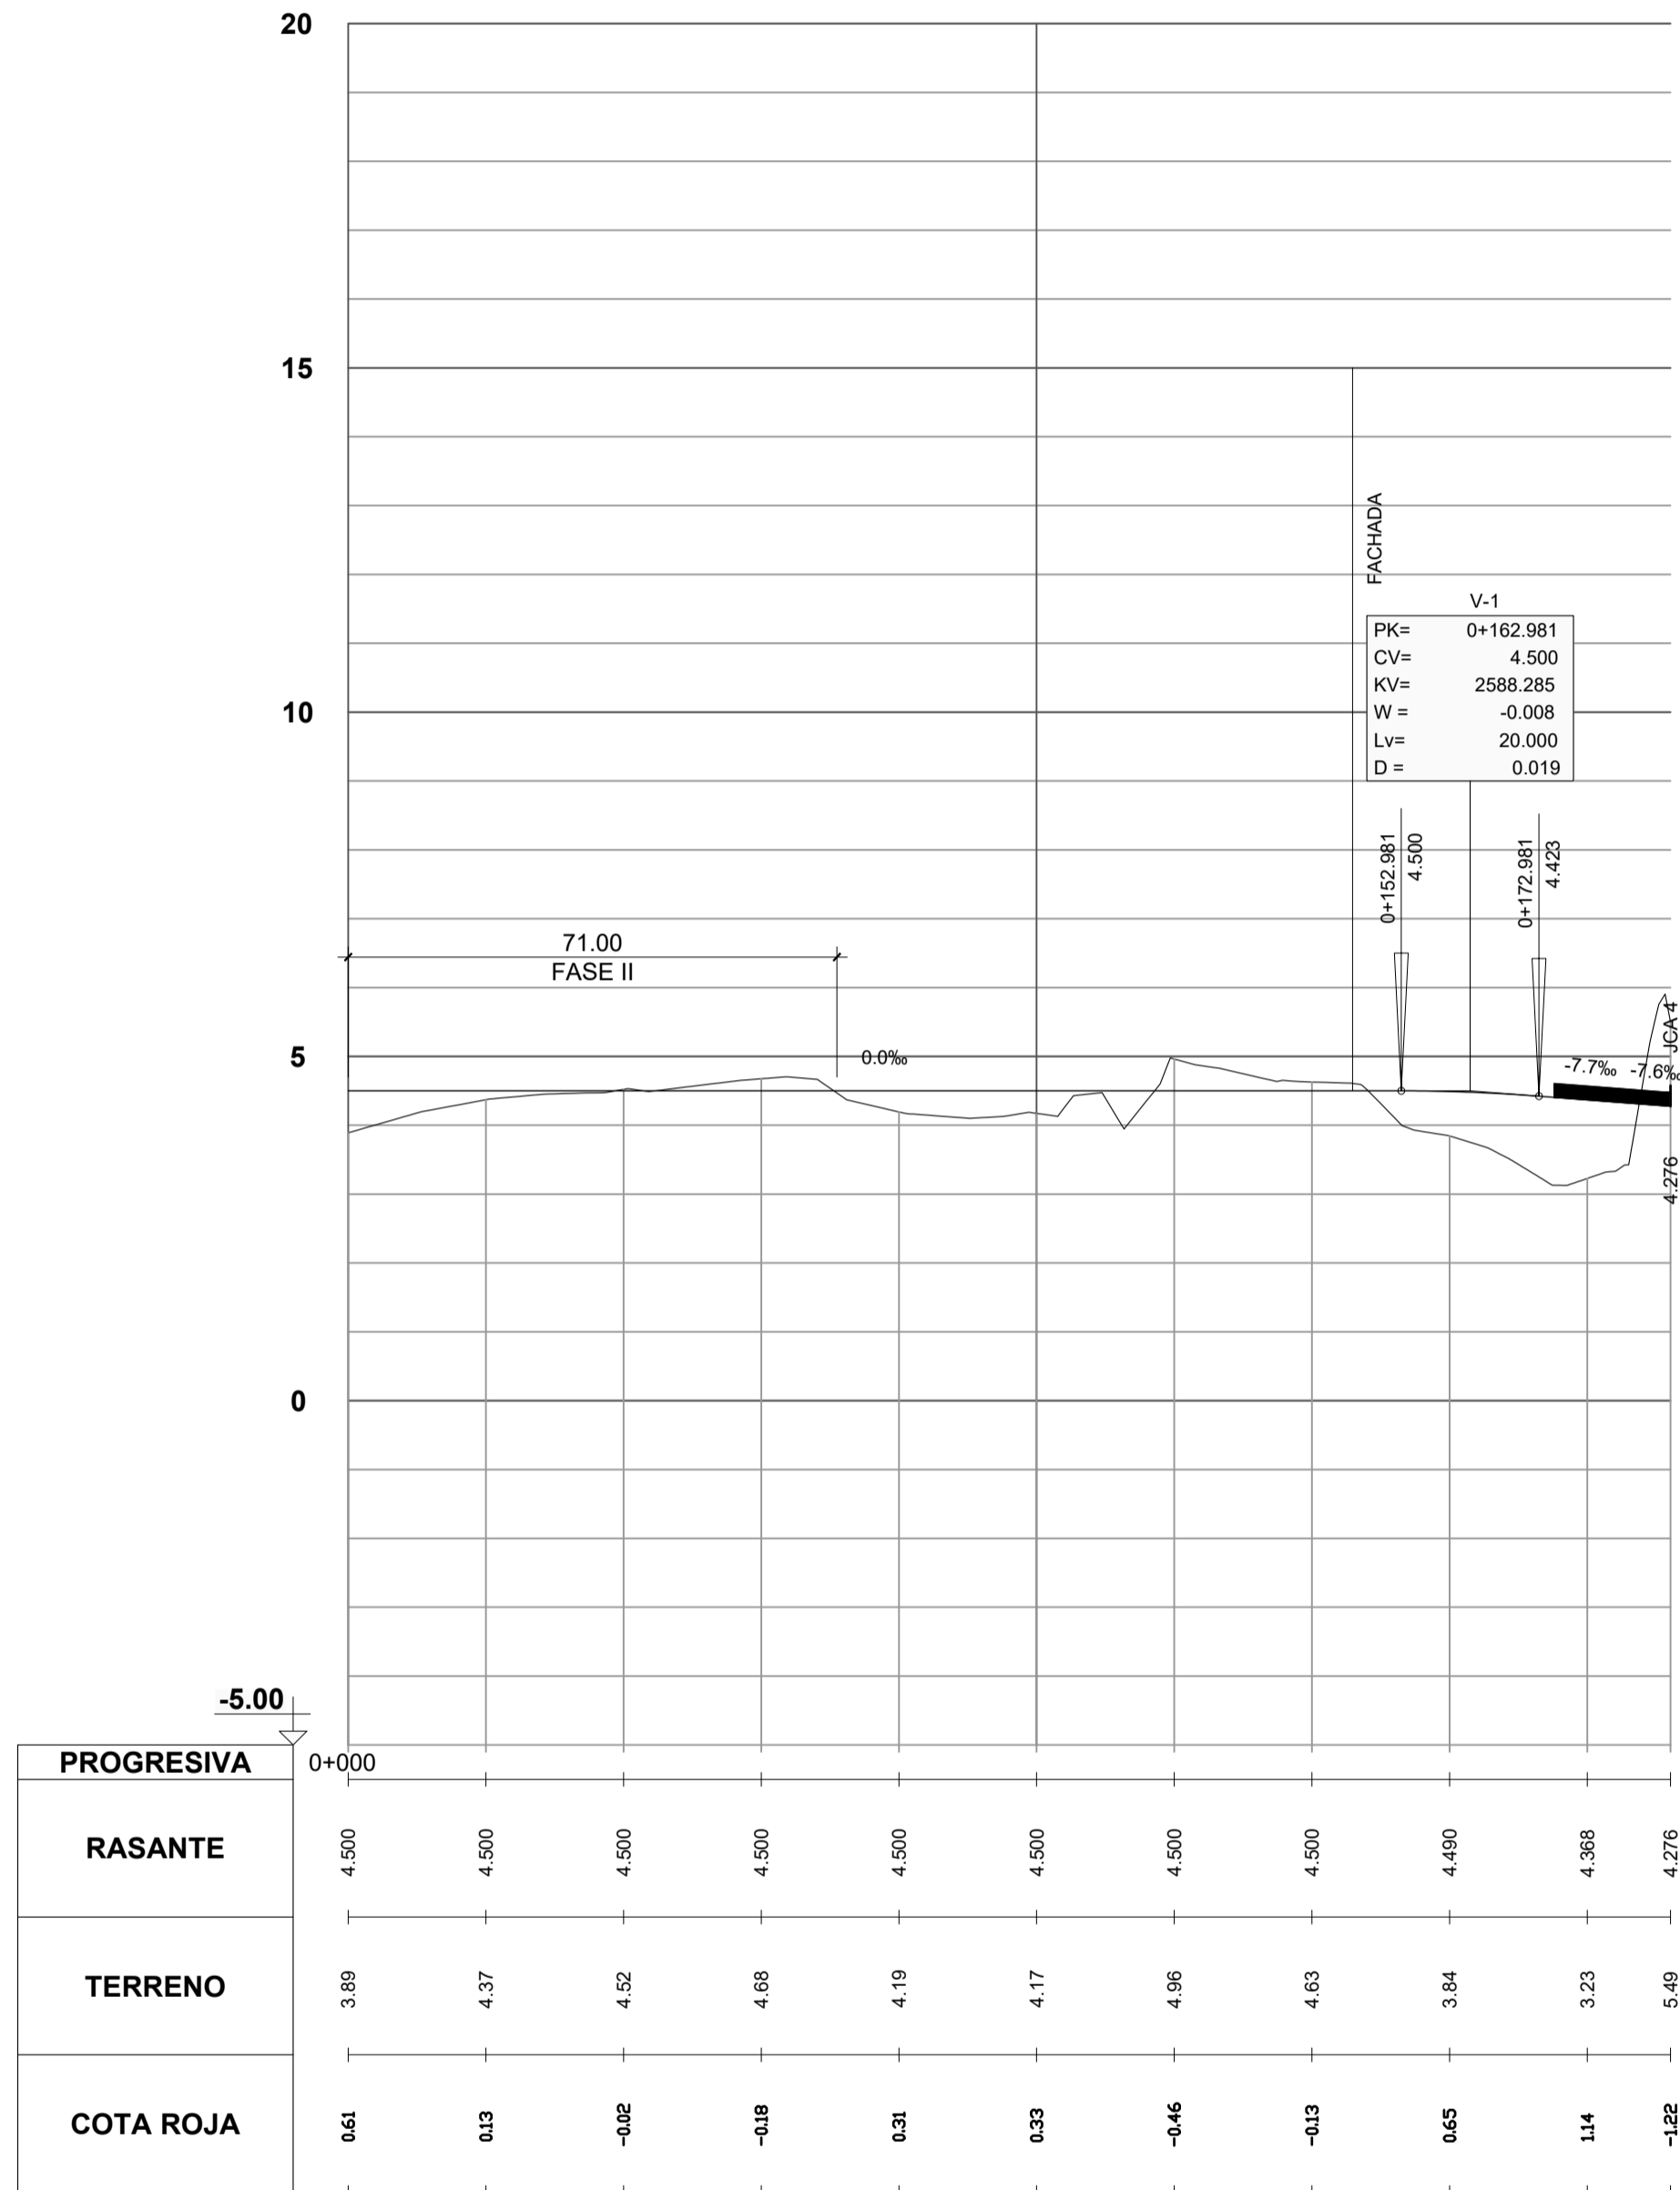

PERFIL LONGITUDINAL. EJE - 14
 Escala Horizontal: 1/1000
 Escala Vertical: 1/100

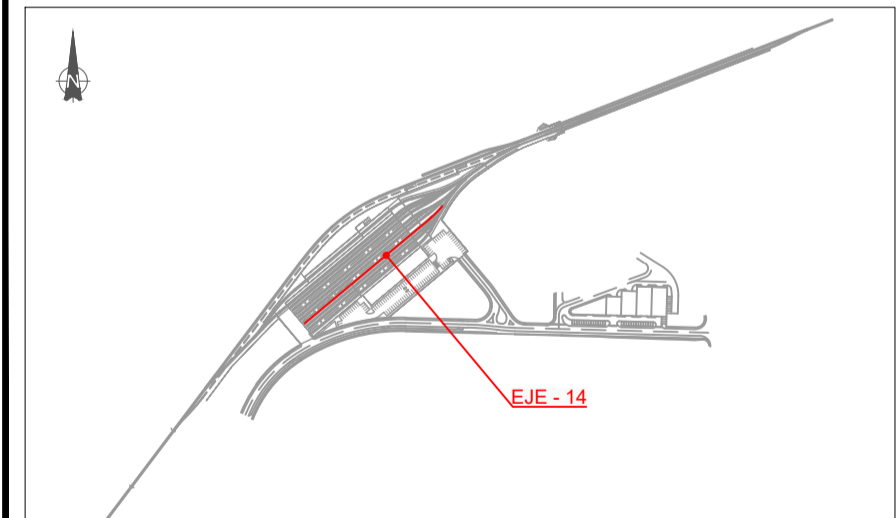

REV.	PRIMERA EMISIÓN	Oct-22	SGS	JDR	NO
	CLASE DE MODIFICACION	FECHA	NOMBRE	COMP.	OBRA



BIRAZTERTZEAK / REVISIONES

AHOLKULARIA / CONSULTOR	INGENIARI EGILEA INGENIERO AUTOR
IDOM	 IBAN MIROYES TRUAN I.C.C.P. COLEG. N° 26565


KODIGO PLANA / CÓDIGO DE PLANO

21044-IDO-PLN-TRZ-203-PLongitudinal

OHARRAK :
 NOTAS :
 - LOS ELEMENTOS CONSTRUCTIVOS DETALLADOS EN ESTE PLANO SON PROYECCIÓN EXTRAÍDA DEL MODELO 21044-IDO-M3D-TRZ-004-Via.

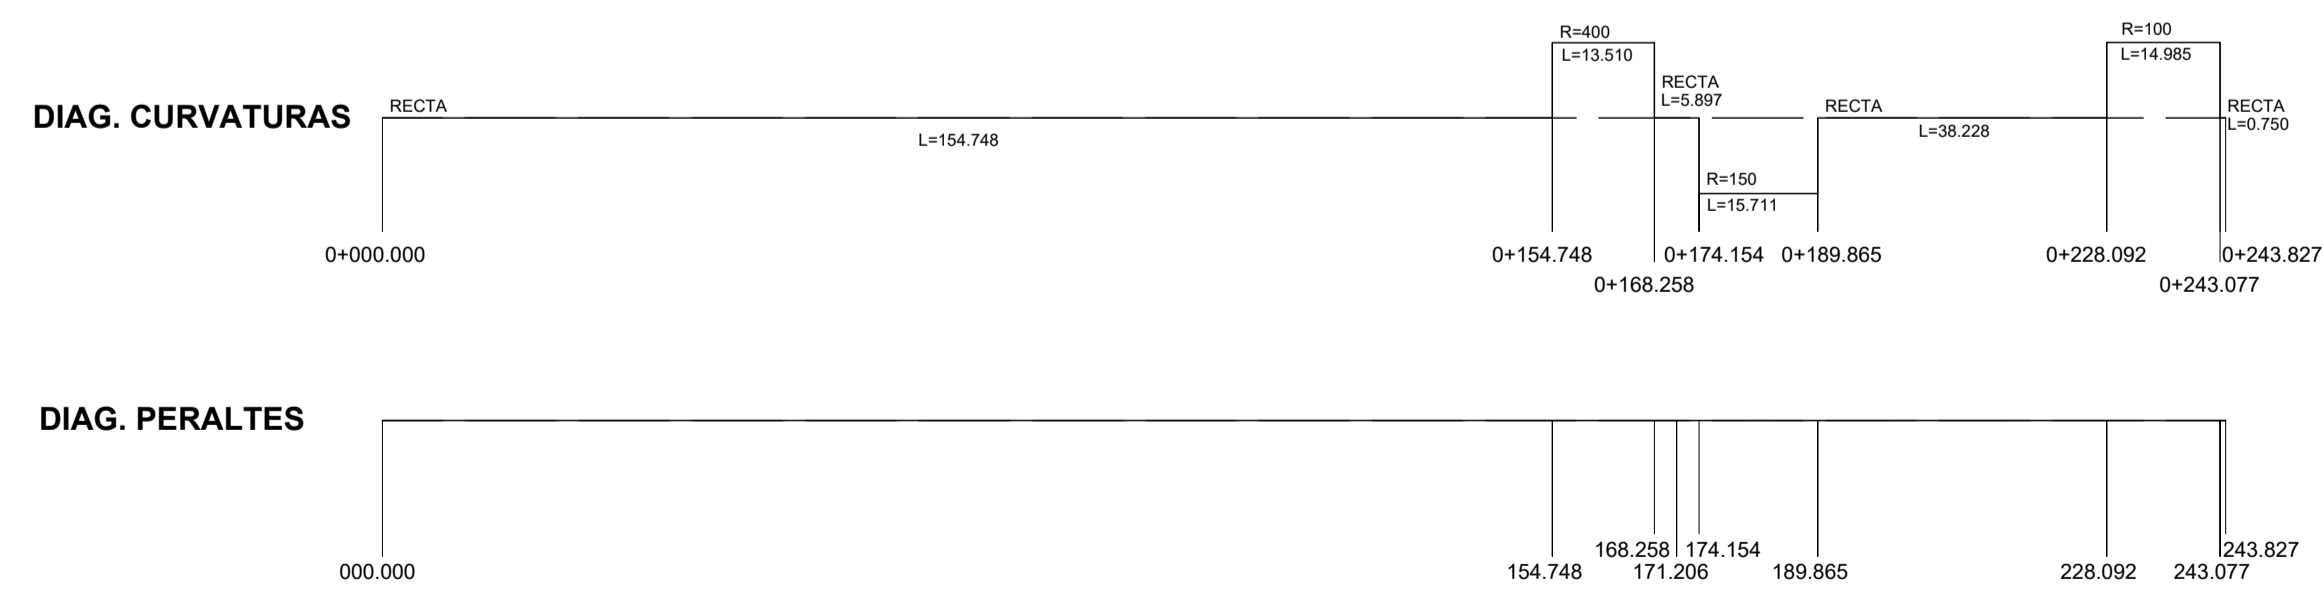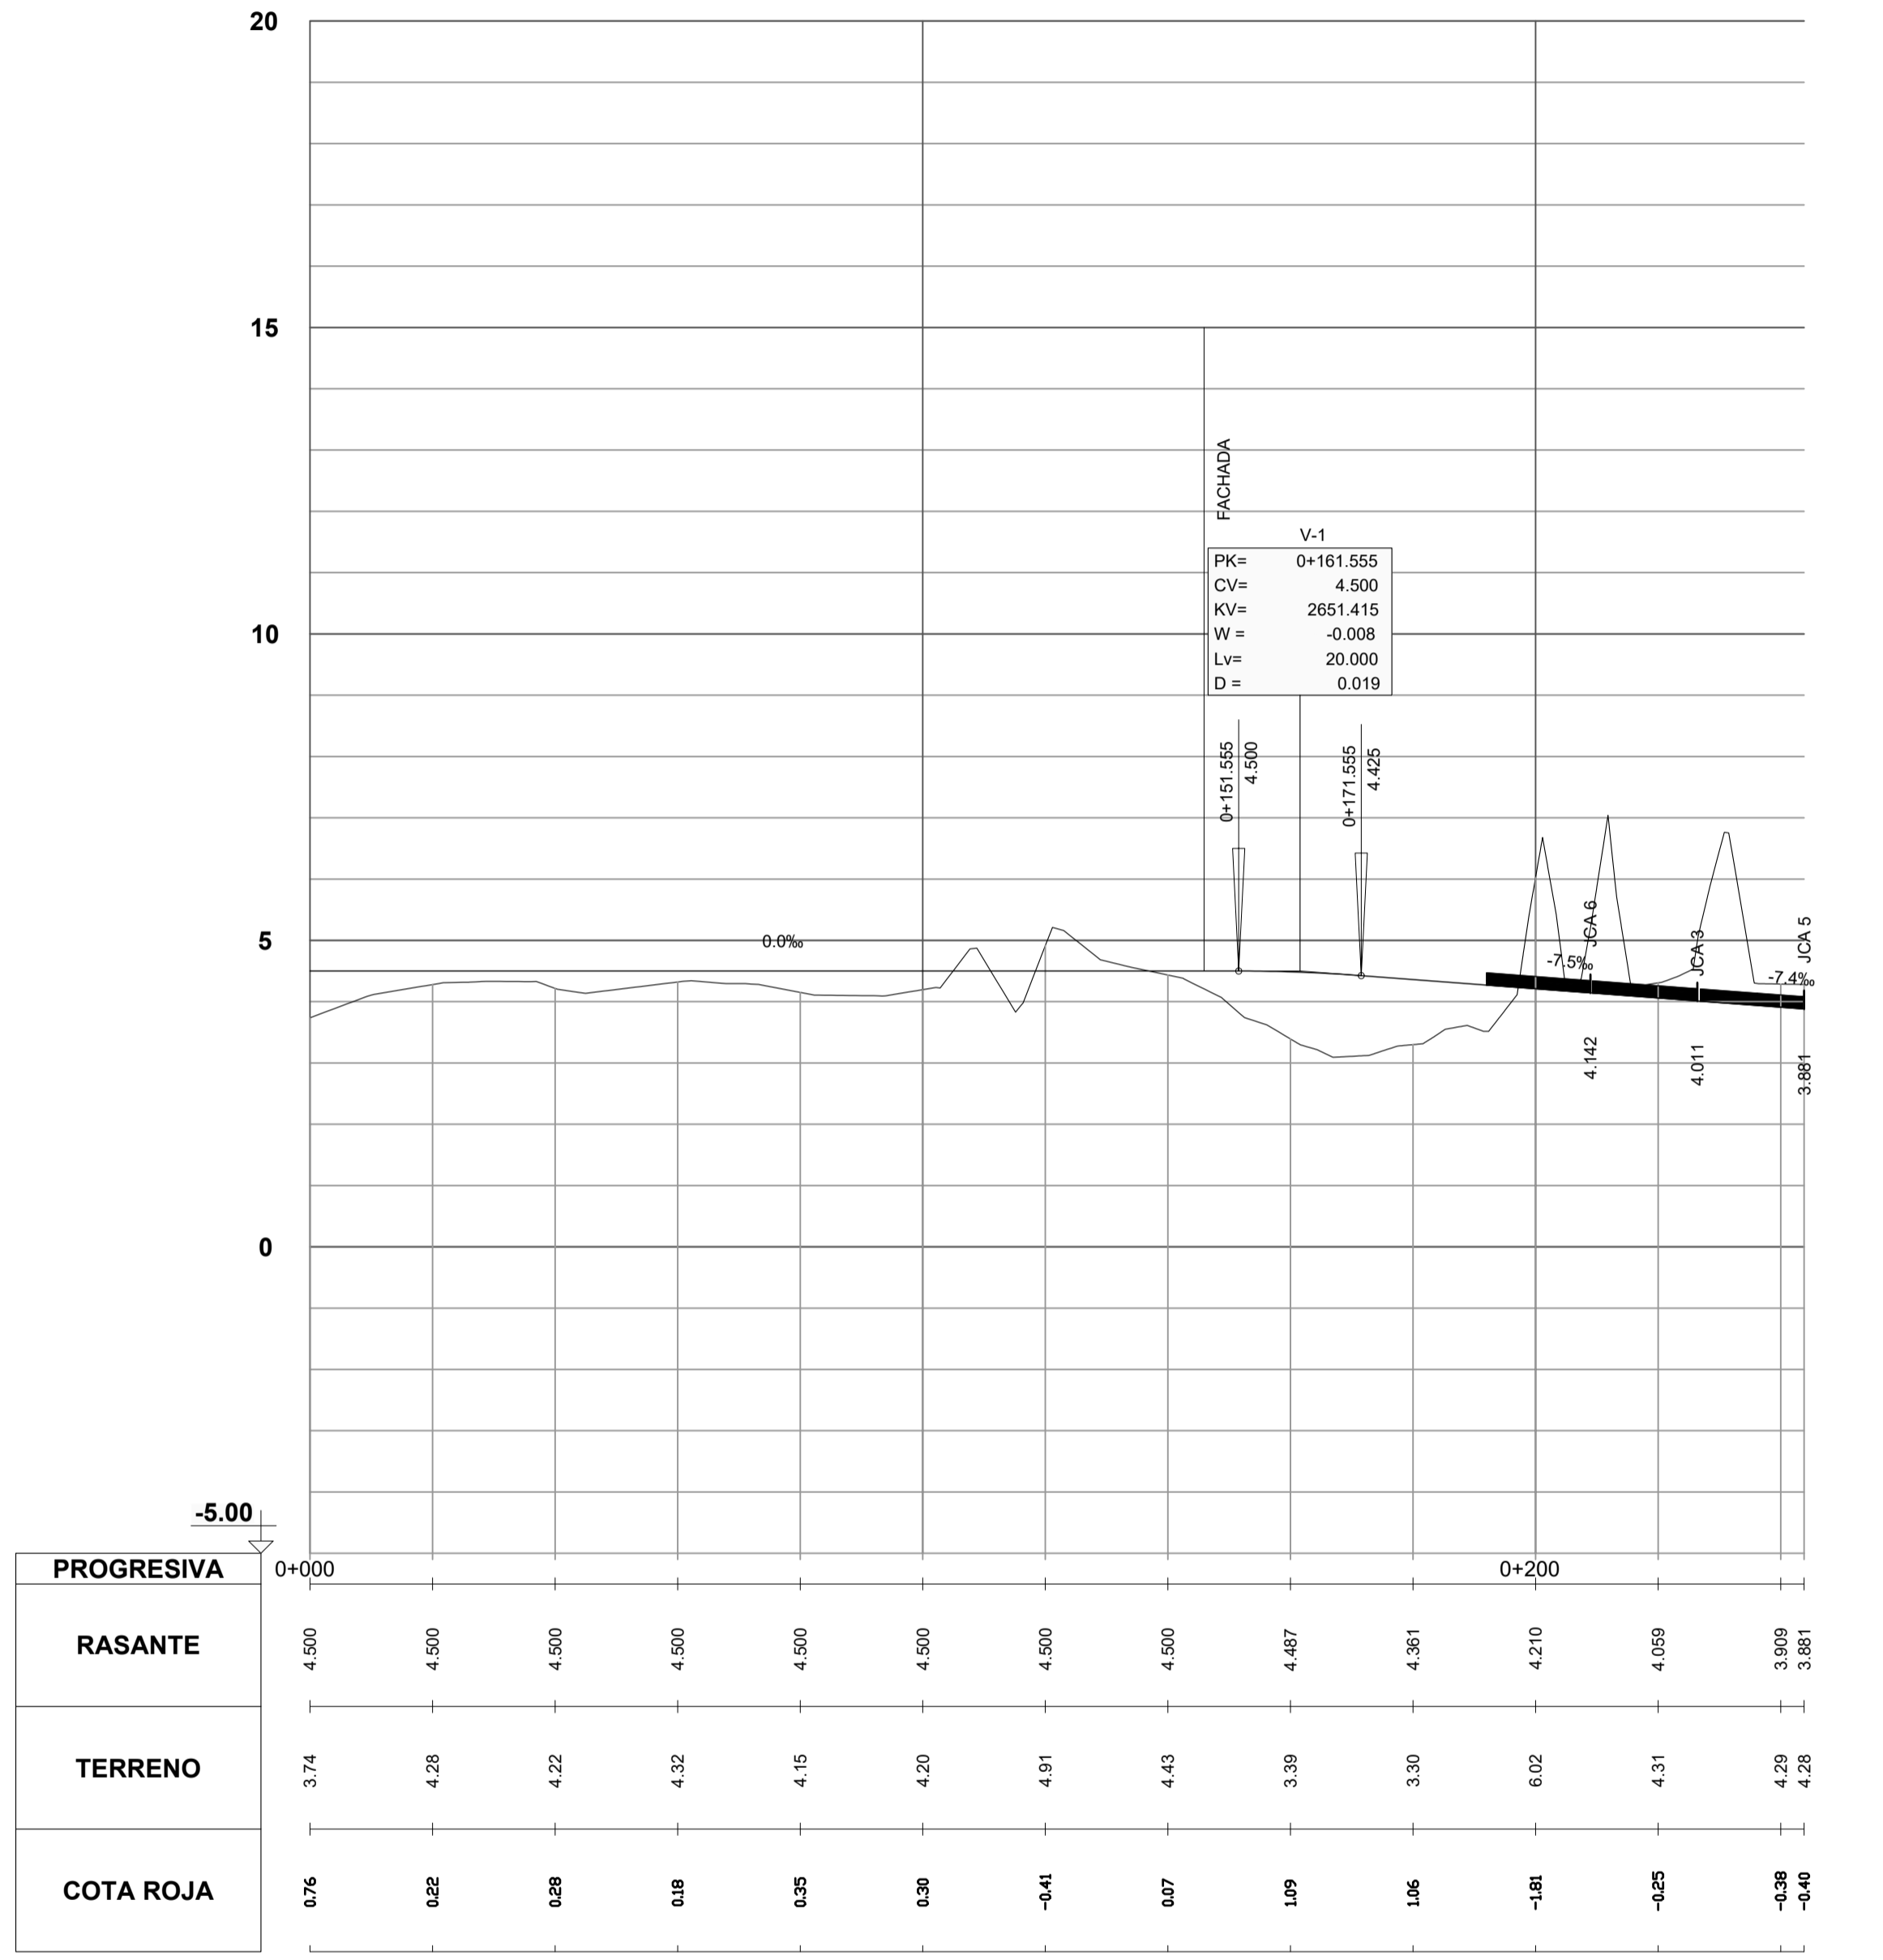

PERFIL LONGITUDINAL. EJE - 15
 Escala Horizontal: 1/1000
 Escala Vertical: 1/100

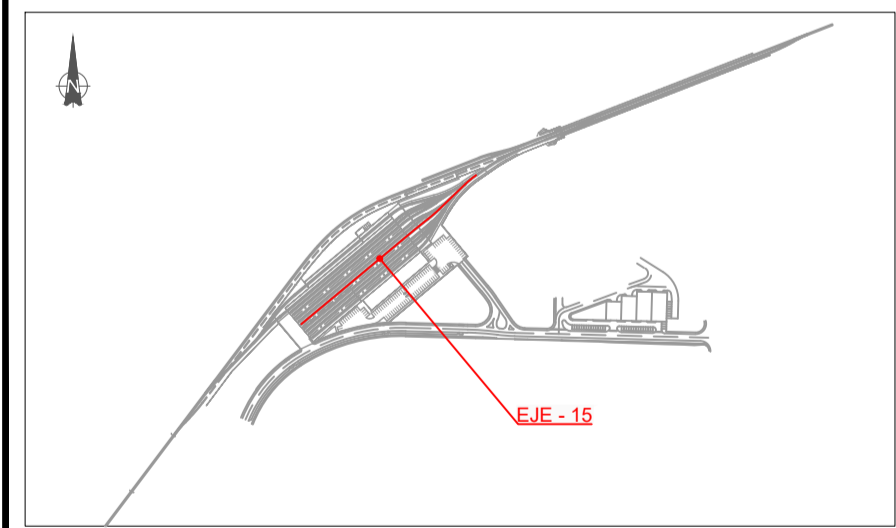

00	PRIMERA EMISIÓN	Oct-22	SGS	JDR	NO
REV.	CLASE DE MODIFICACION	FECHA	NOMBRE	COMP.	OBRA



BIRAZTERTZEAK / REVISIONES

AHOLKULARIA / CONSULTOR	INGENIARI EGILEA INGENIERO AUTOR
IDOM	IBAN MIROYES TRUAN I.C.C.P. COLEG. N° 26565


KODIGO PLANA / CÓDIGO DE PLANO

21044-IDO-PLN-TRZ-203-PLongitudinal

OHARRAK :
 NOTAS :
 - LOS ELEMENTOS CONSTRUCTIVOS DETALLADOS EN ESTE PLANO SON PROYECCIÓN EXTRAÍDA DEL MODELO 21044-IDO-M3D-TRZ-004-Via.

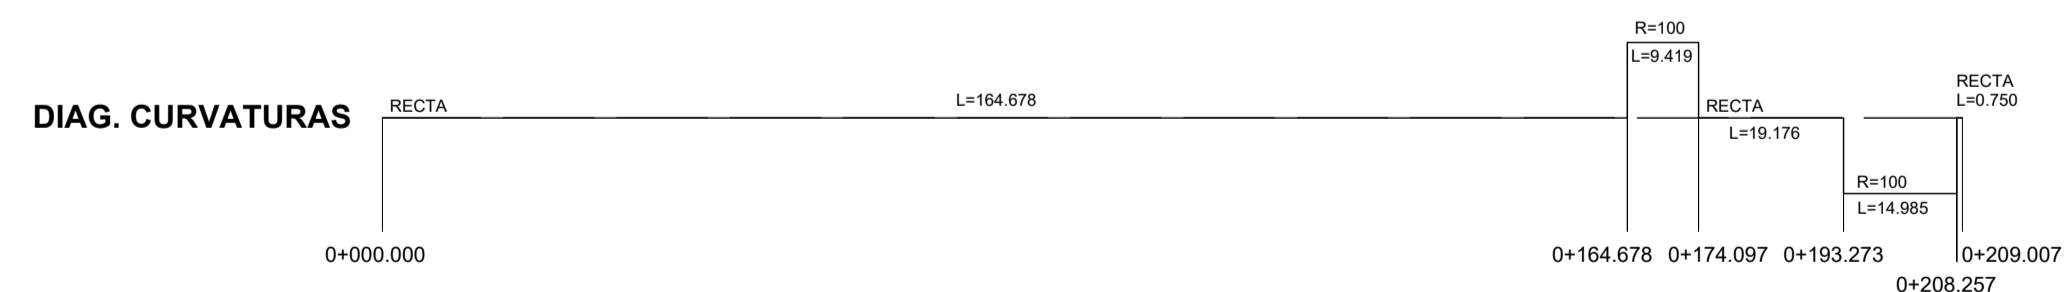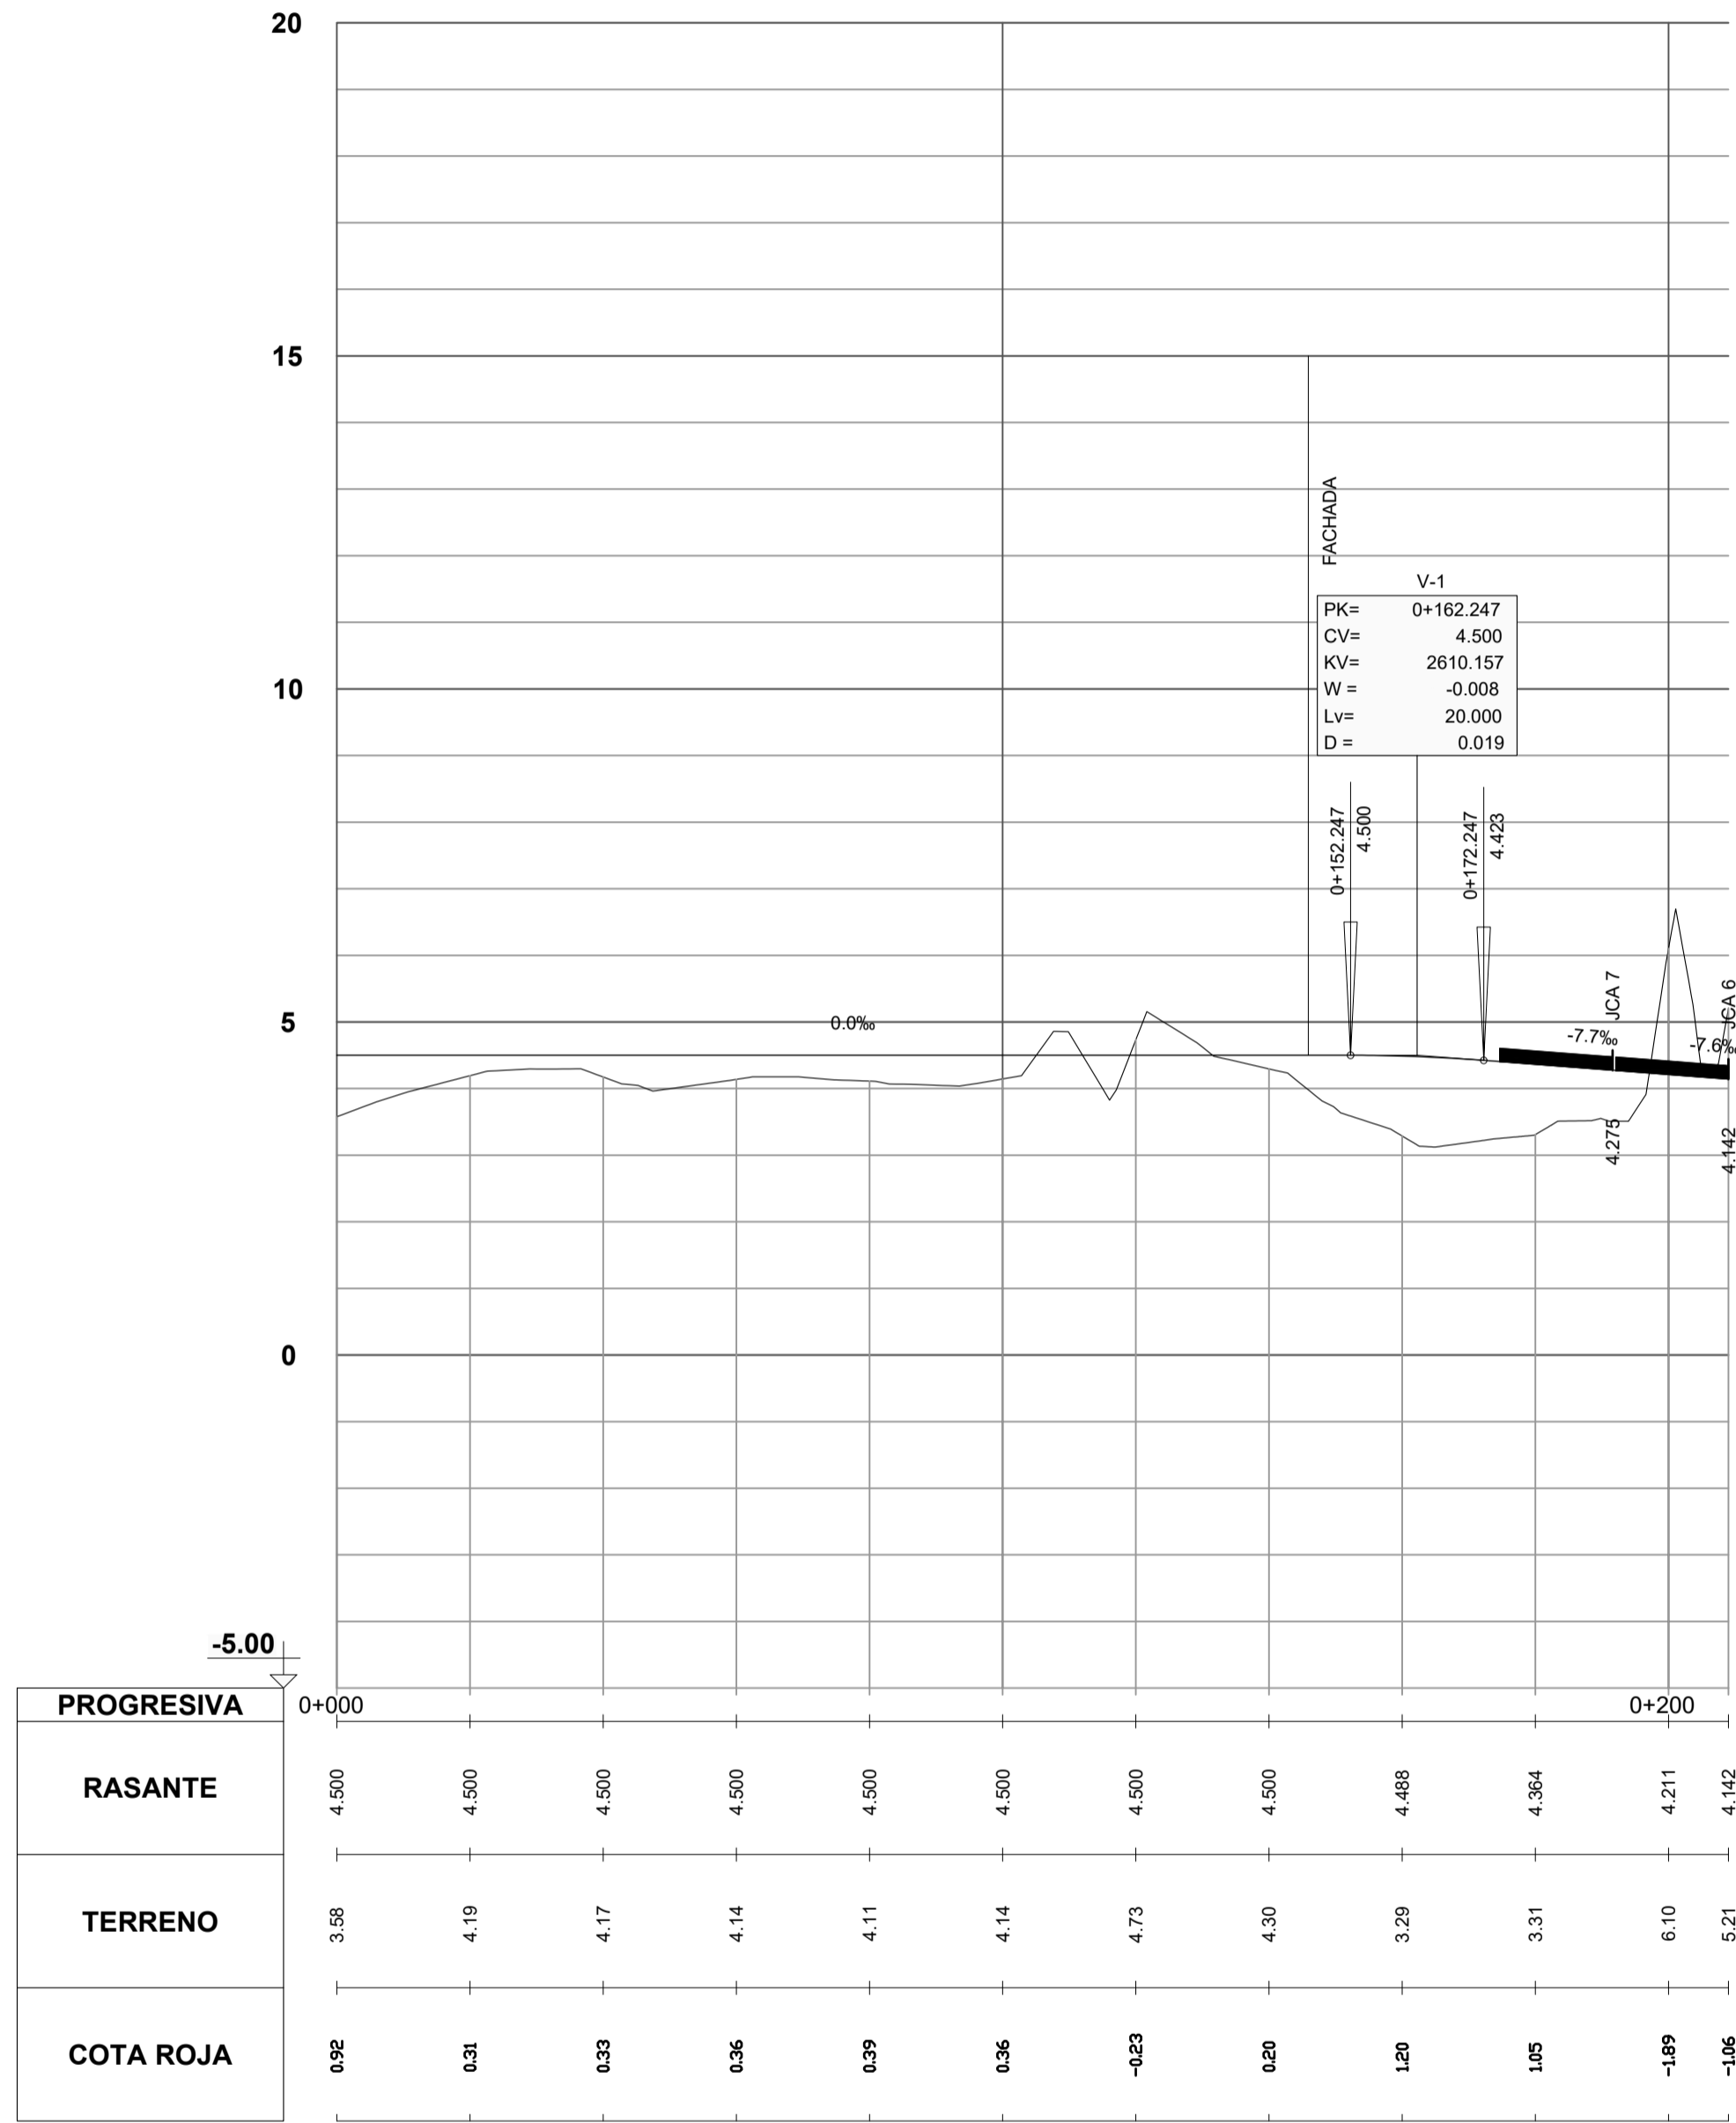

PERFIL LONGITUDINAL. EJE - 16
 Escala Horizontal: 1/1000
 Escala Vertical: 1/100

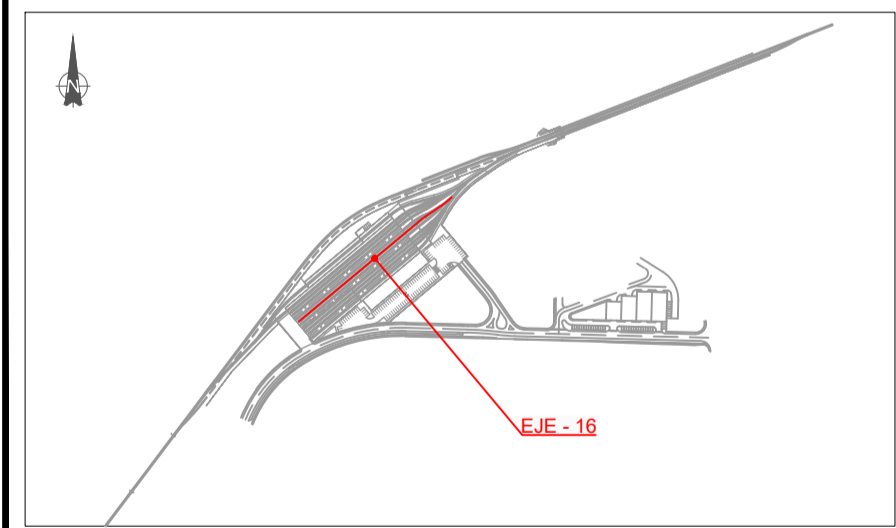




REV.	PRIMERA EMISIÓN	Oct-22	SGS	JDR	NO
	CLASE DE MODIFICACION	FECHA	NOMBRE	COMP.	OBRA

BIRAZTERTZEAK / REVISIONES


AHOLKULARIA / CONSULTOR	INGENIARI EGILEA INGENIERO AUTOR
IDOM	IBAN MIROYES TRUAN I.C.C.P. COLEG. N° 26565

KODIGO PLANA / CÓDIGO DE PLANO
 21044-IDO-PLN-TRZ-203-PLongitudinal

OHARRAK :
 NOTAS :
 - LOS ELEMENTOS CONSTRUCTIVOS DETALLADOS EN ESTE PLANO SON PROYECCIÓN EXTRAÍDA DEL MODELO 21044-IDO-M3D-TRZ-004-Via.

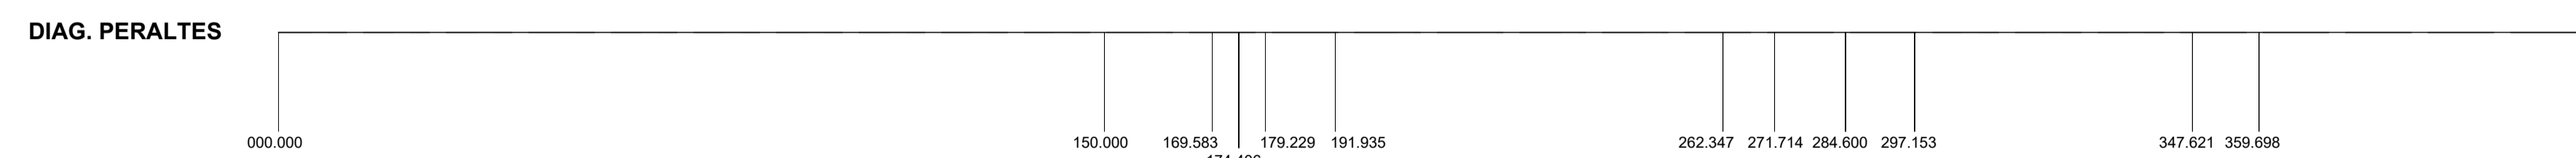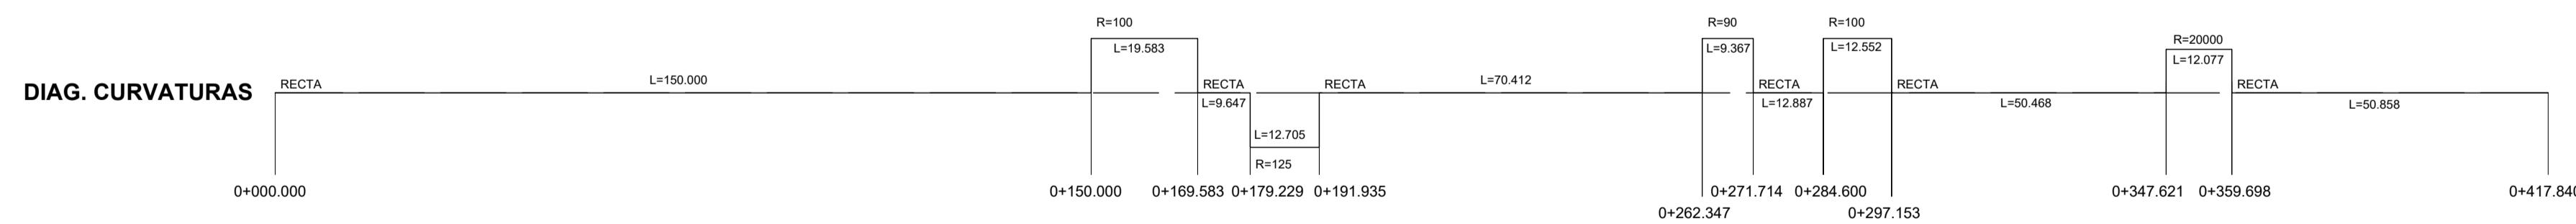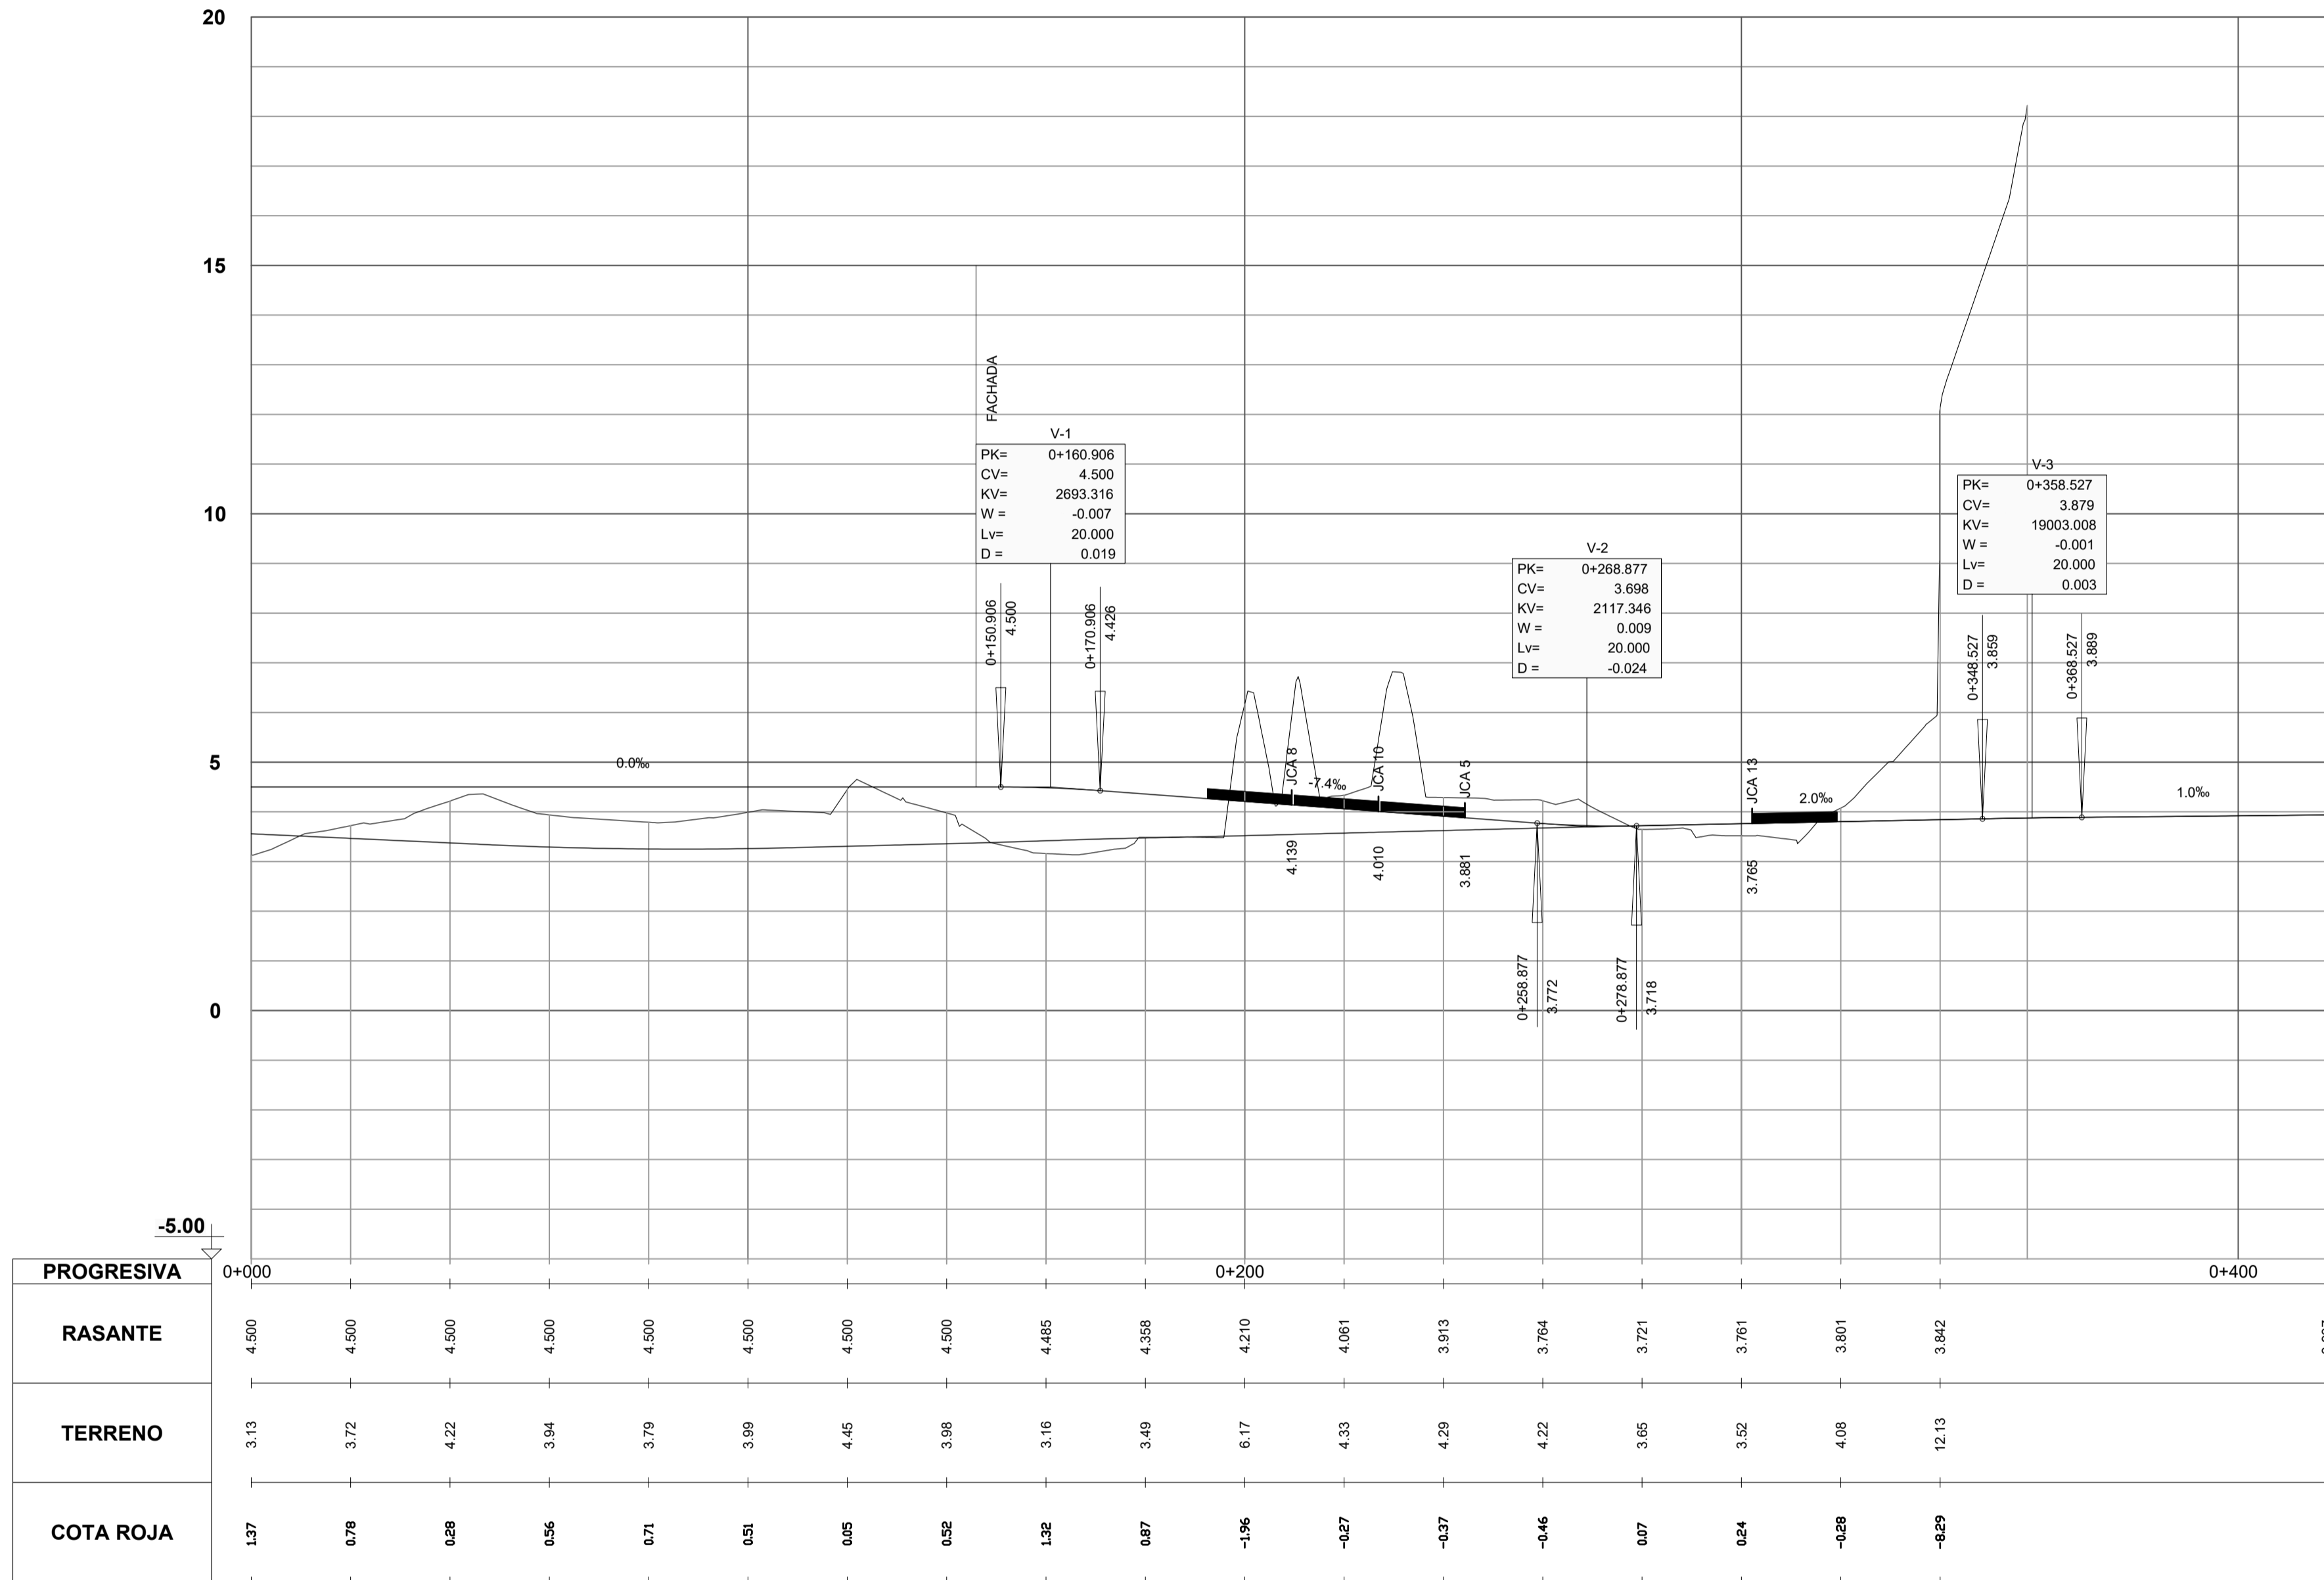

PERFIL LONGITUDINAL. EJE - 18
 Escala Horizontal: 1/1000
 Escala Vertical: 1/100

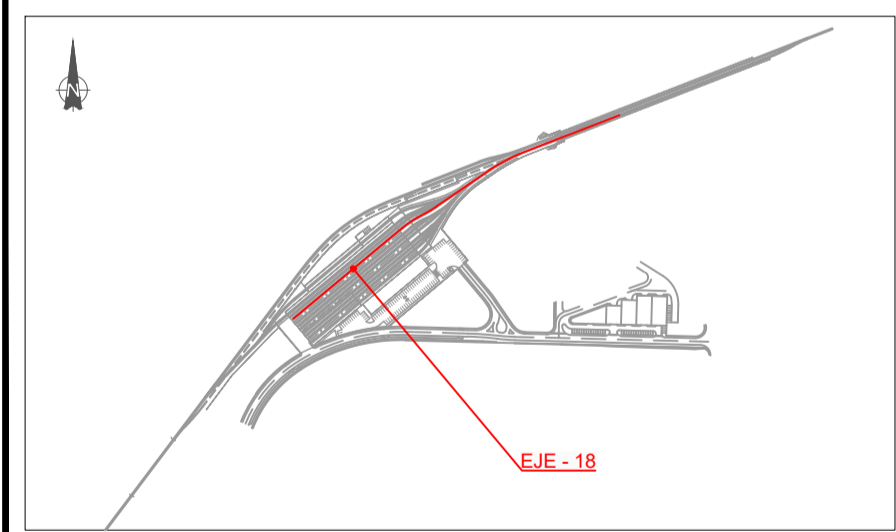

REV.	CLASE DE MODIFICACION	FECHA	NOMBRE	COMP.	OBRA
00	PRIMERA EMISION	Oct-22	SGS	JDR	NO



BIRAZTERTZEAK / REVISIONES

AHOLKULARIA / CONSULTOR IDOM	INGENIARI EGILEA INGENIERO AUTOR IBAN MIROYES TRUAN I.C.C.P. COLEG. N° 26565
--	---


KODIGO PLANA / CÓDIGO DE PLANO

21044-IDO-PLN-TRZ-203-PLongitudinal

OHARRAK :
 NOTAS :
 - LOS ELEMENTOS CONSTRUCTIVOS DETALLADOS EN ESTE PLANO SON PROYECCIÓN EXTRAÍDA DEL MODELO 21044-IDO-M3D-TRZ-004-Via.

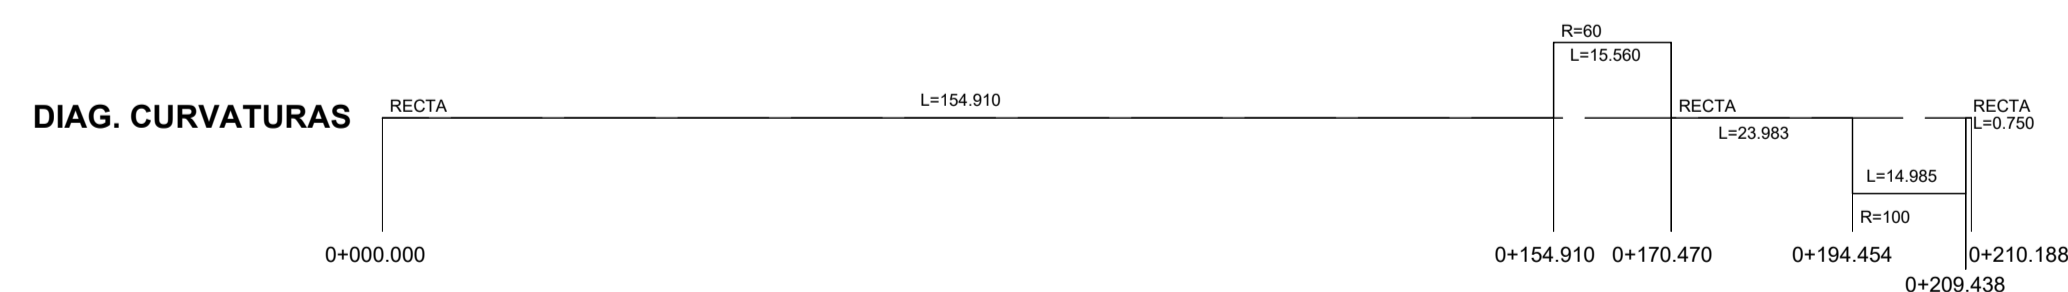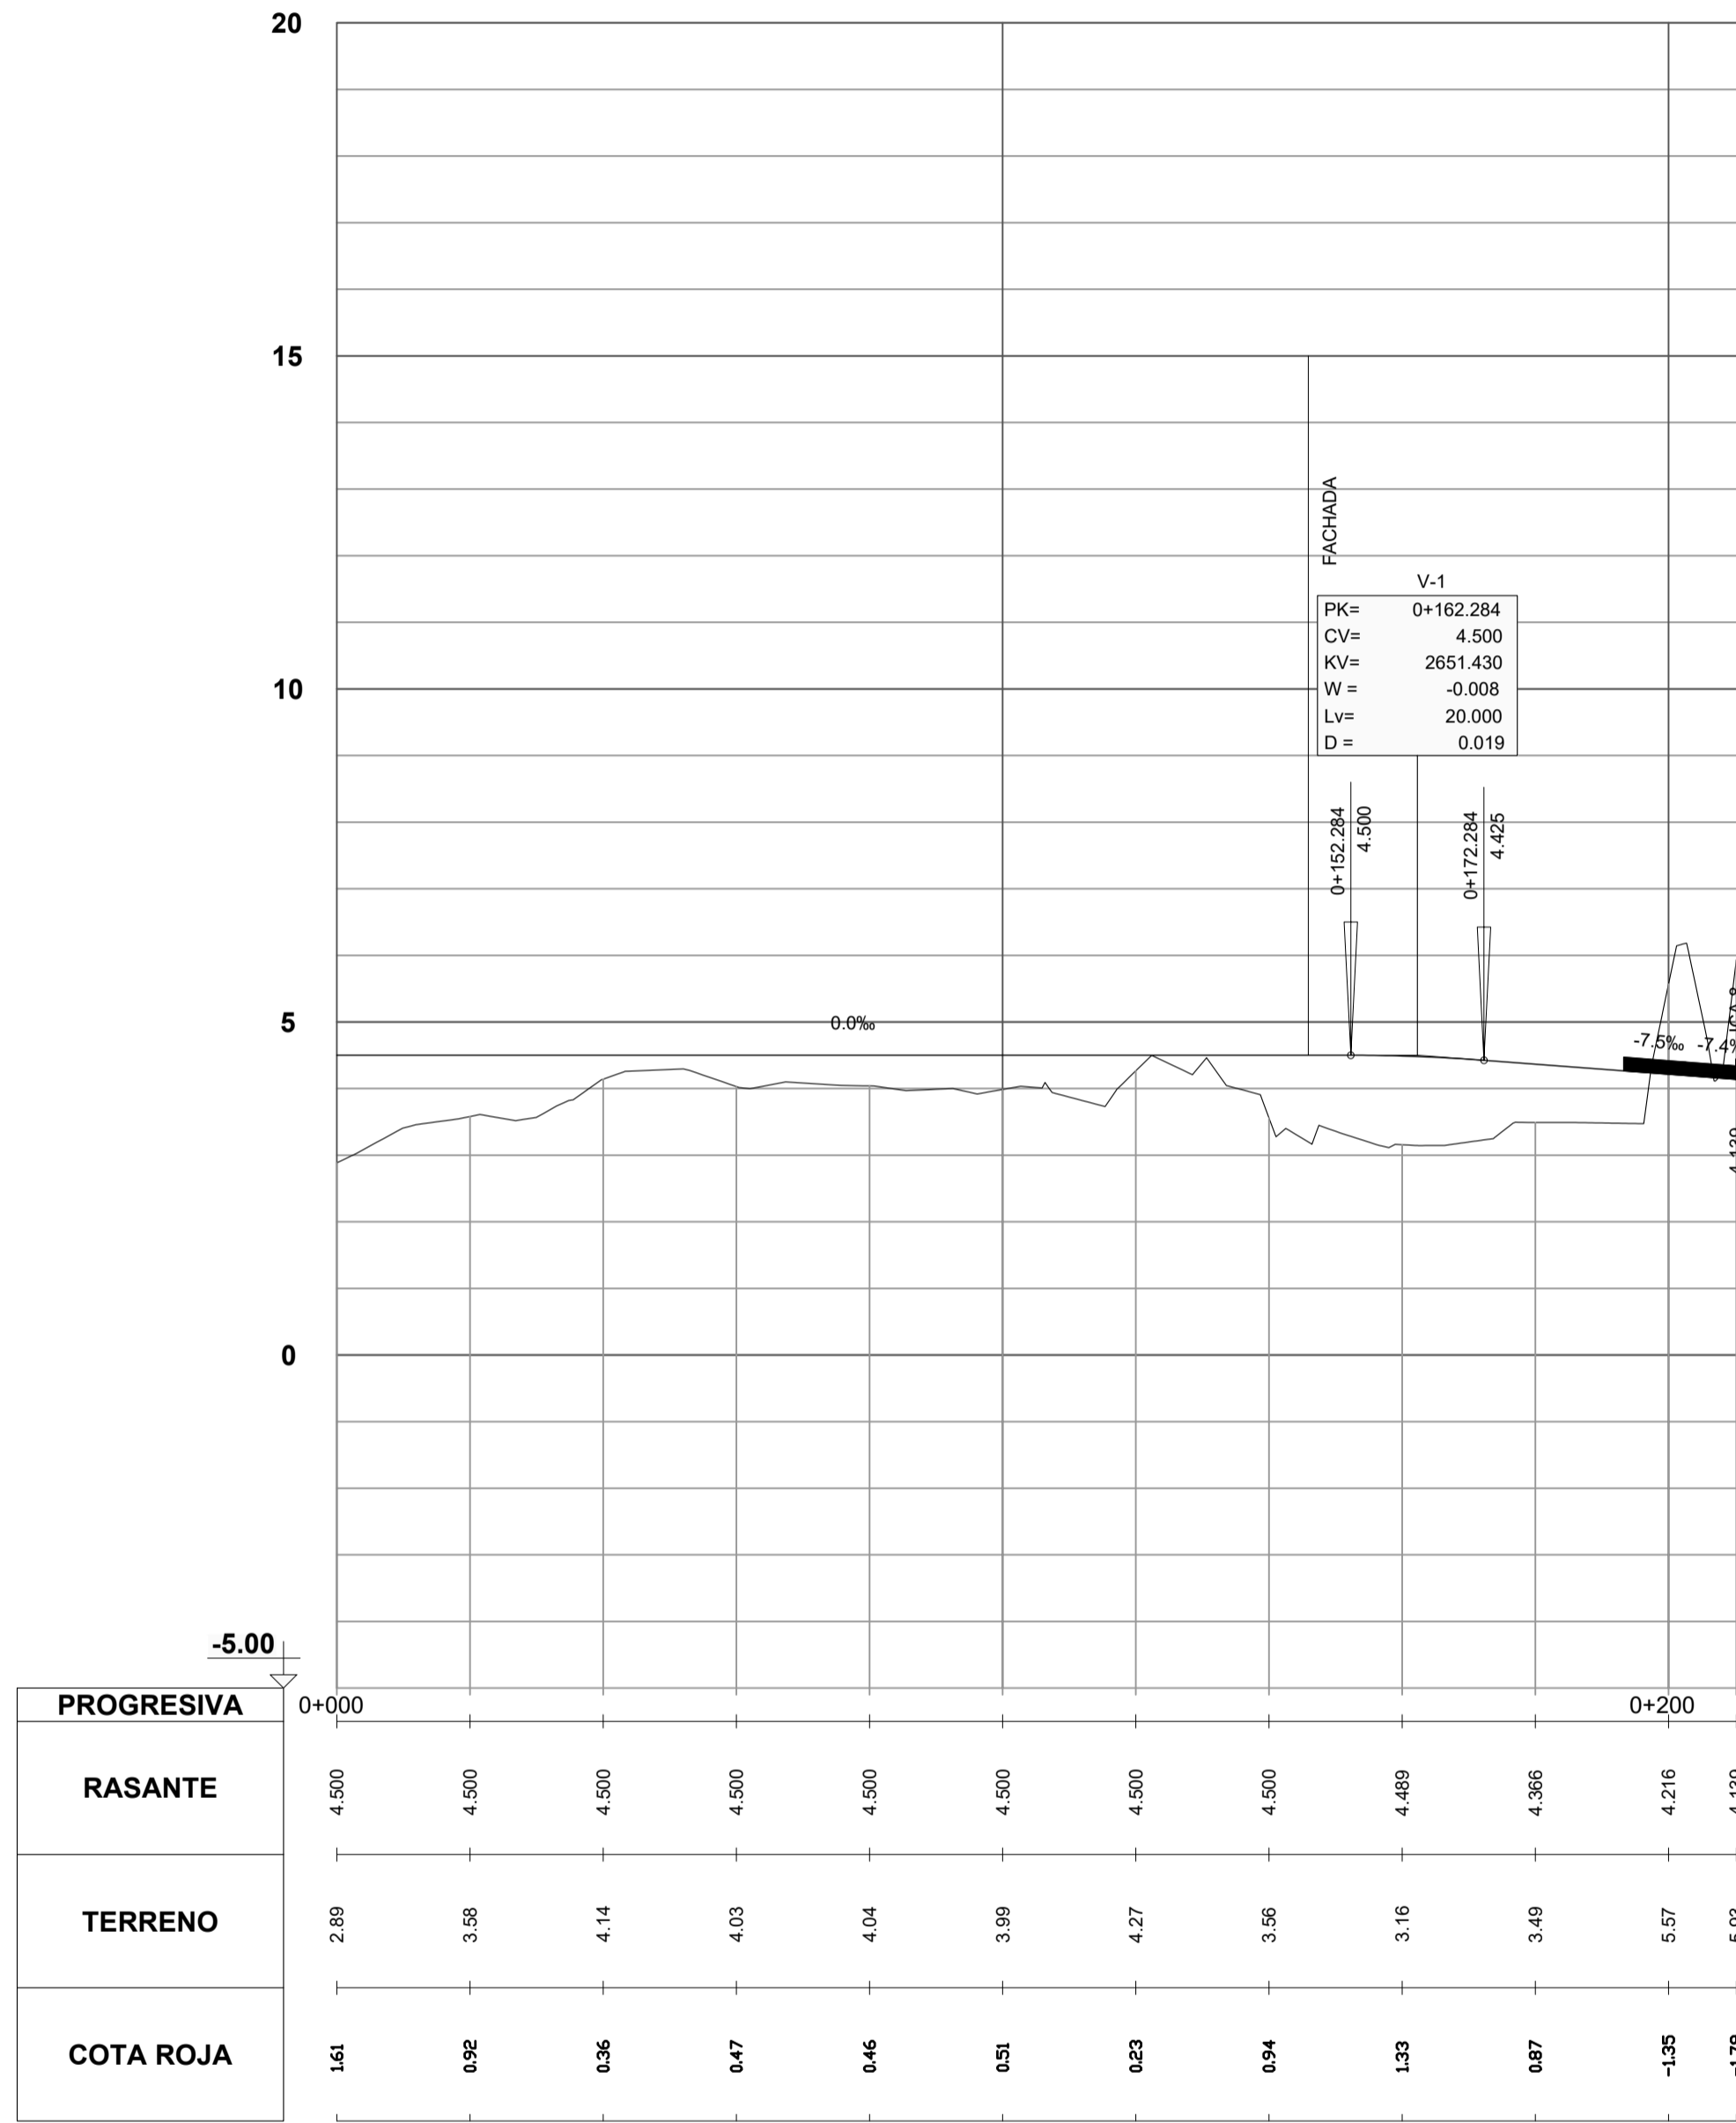

PERFIL LONGITUDINAL. EJE - 19
 Escala Horizontal: 1/1000
 Escala Vertical: 1/100

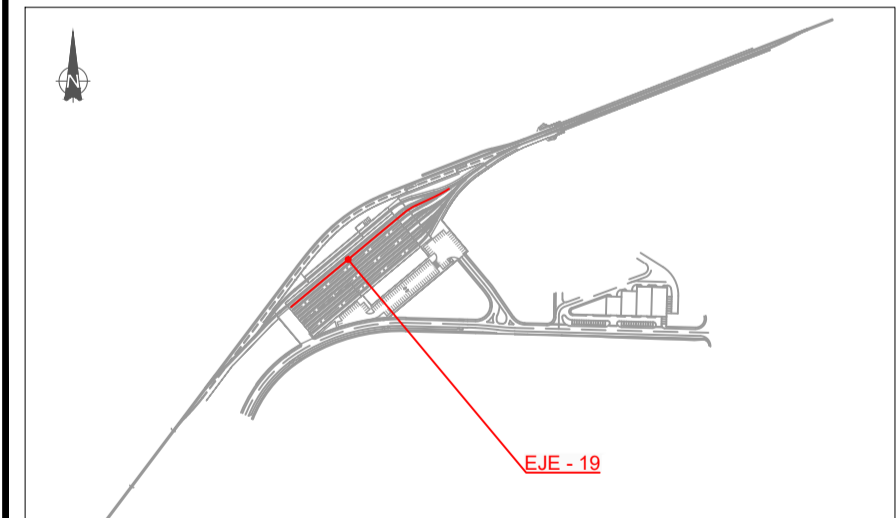


REV.	PRIMERA EMISIÓN	Oct-22	SGS	JDR	NO
	CLASE DE MODIFICACION	FECHA	NOMBRE	COMP.	OBRA

BIRAZTERTZEAK / REVISIONES


AHOLKULARIA / CONSULTOR	INGENIARI EGILEA INGENIERO AUTOR
IDOM	 IBAN MIROYES TRUAN I.C.C.P. COLEG. N° 26565

KODIGO PLANA / CÓDIGO DE PLANO
 21044-IDO-PLN-TRZ-203-PLongitudinal

OHARRAK :
 NOTAS :
 - LOS ELEMENTOS CONSTRUCTIVOS DETALLADOS EN ESTE PLANO SON PROYECCIÓN EXTRAÍDA DEL MODELO 21044-IDO-M3D-TRZ-004-Via.

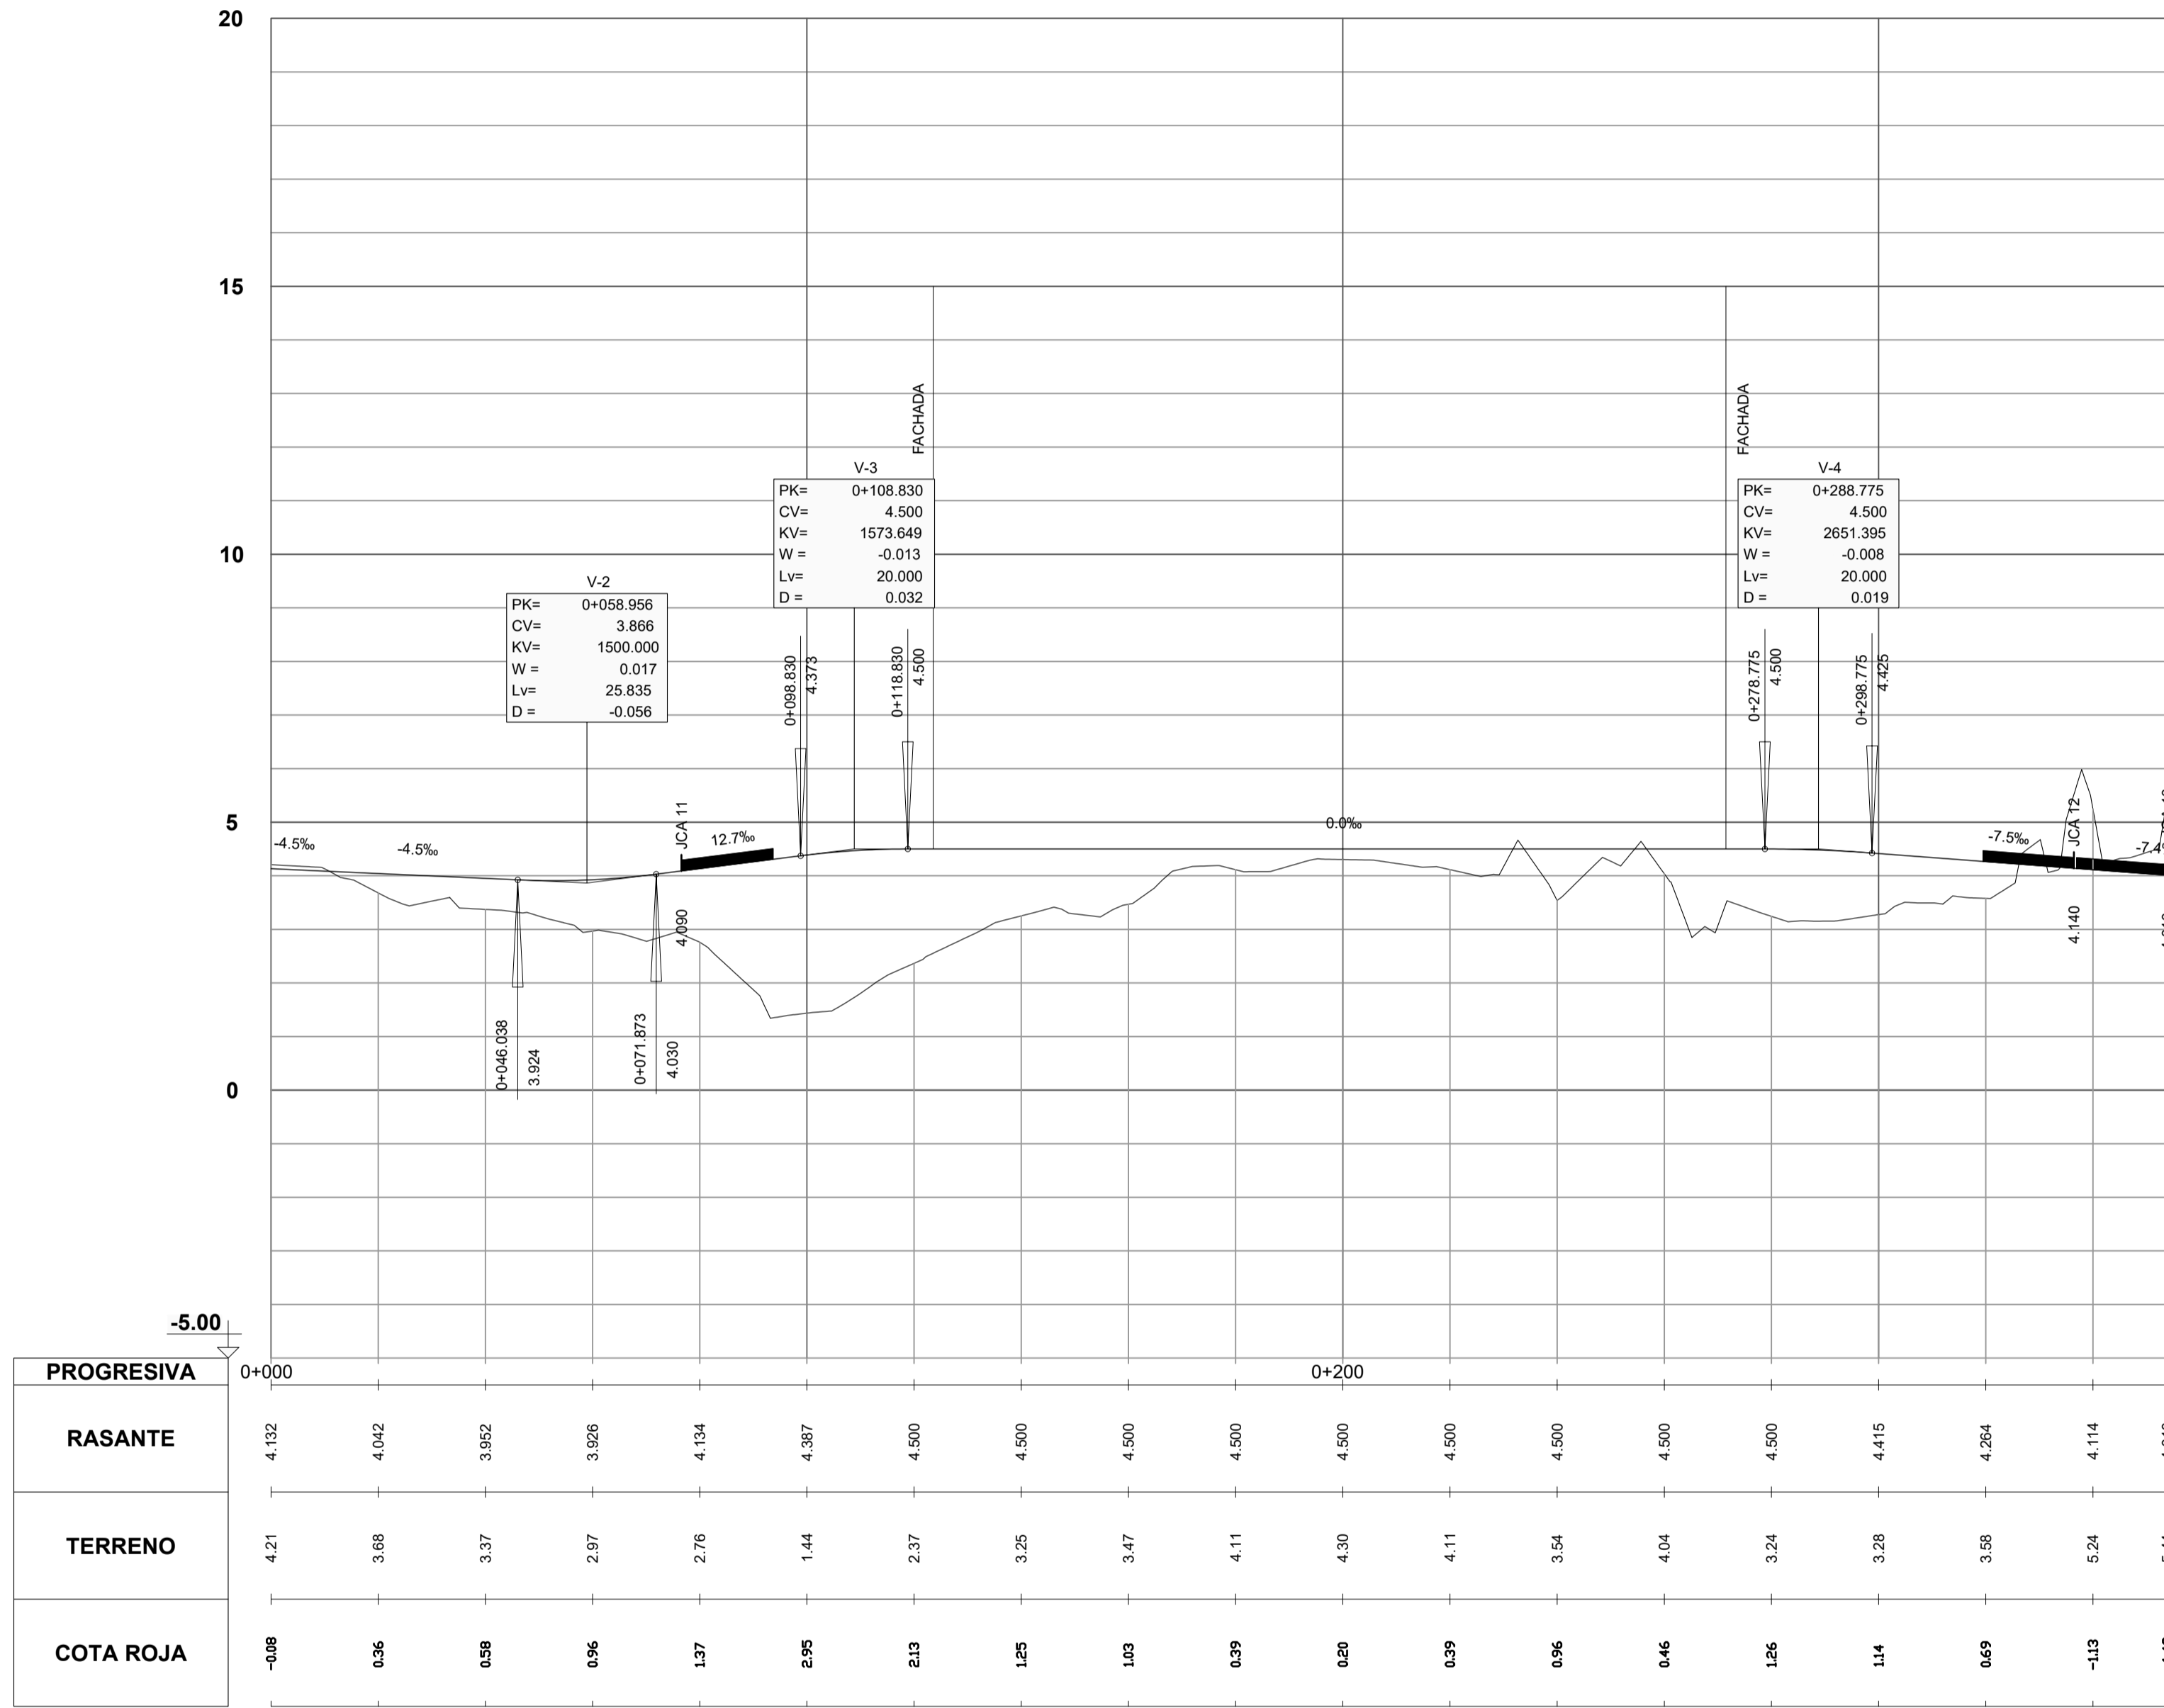

PERFIL LONGITUDINAL. EJE - 20
 Escala Horizontal: 1/1000
 Escala Vertical: 1/100

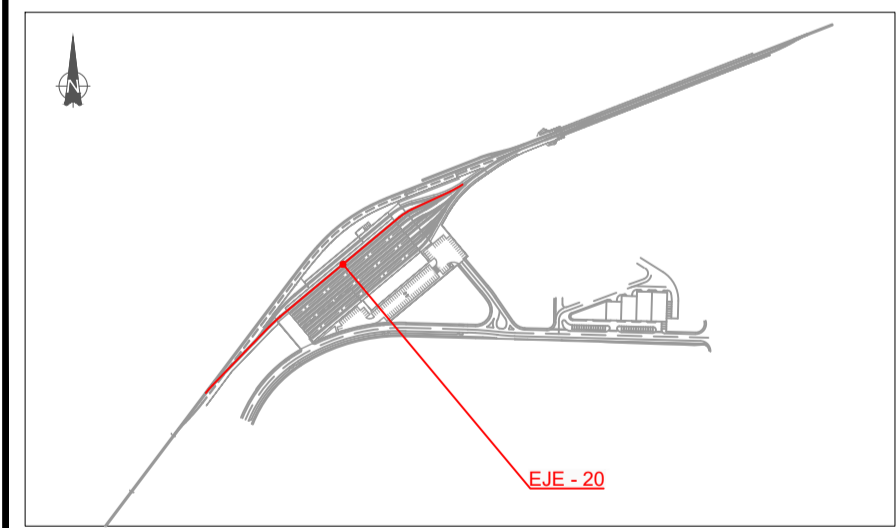

00	PRIMERA EMISIÓN	Oct-22	SGS	JDR	NO
REV.	CLASE DE MODIFICACION	FECHA	NOMBRE	COMP.	OBRA




BIRAZTERTZEAK / REVISIONES

AHOLKULARIA / CONSULTOR	INGENIARI EGILEA INGENIERO AUTOR
IDOM	IBAN MIROYES TRUAN I.C.C.P. COLEG. N° 26565


KODIGO PLANA / CÓDIGO DE PLANO

21044-IDO-PLN-TRZ-203-PLongitudinal

OHARRAK :
 NOTAS :
 - LOS ELEMENTOS CONSTRUCTIVOS DETALLADOS EN ESTE PLANO SON PROYECCIÓN EXTRAÍDA DEL MODELO 21044-IDO-M3D-TRZ-004-Via.

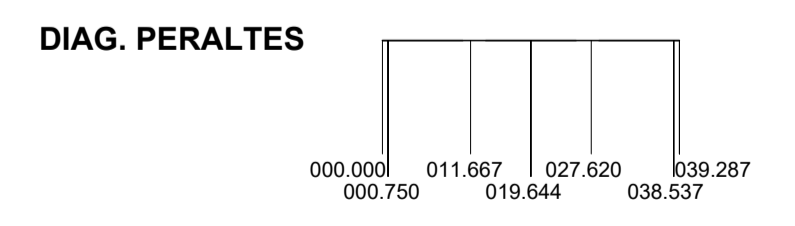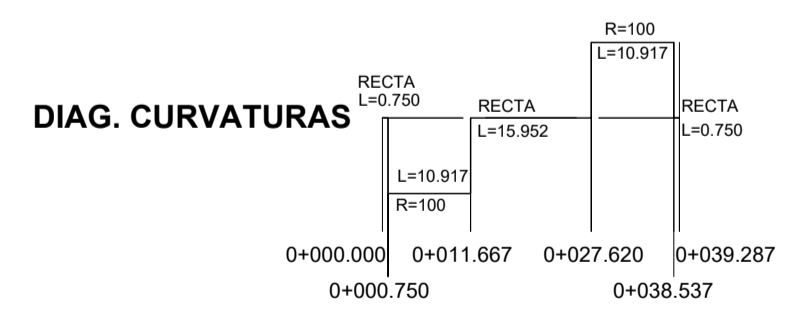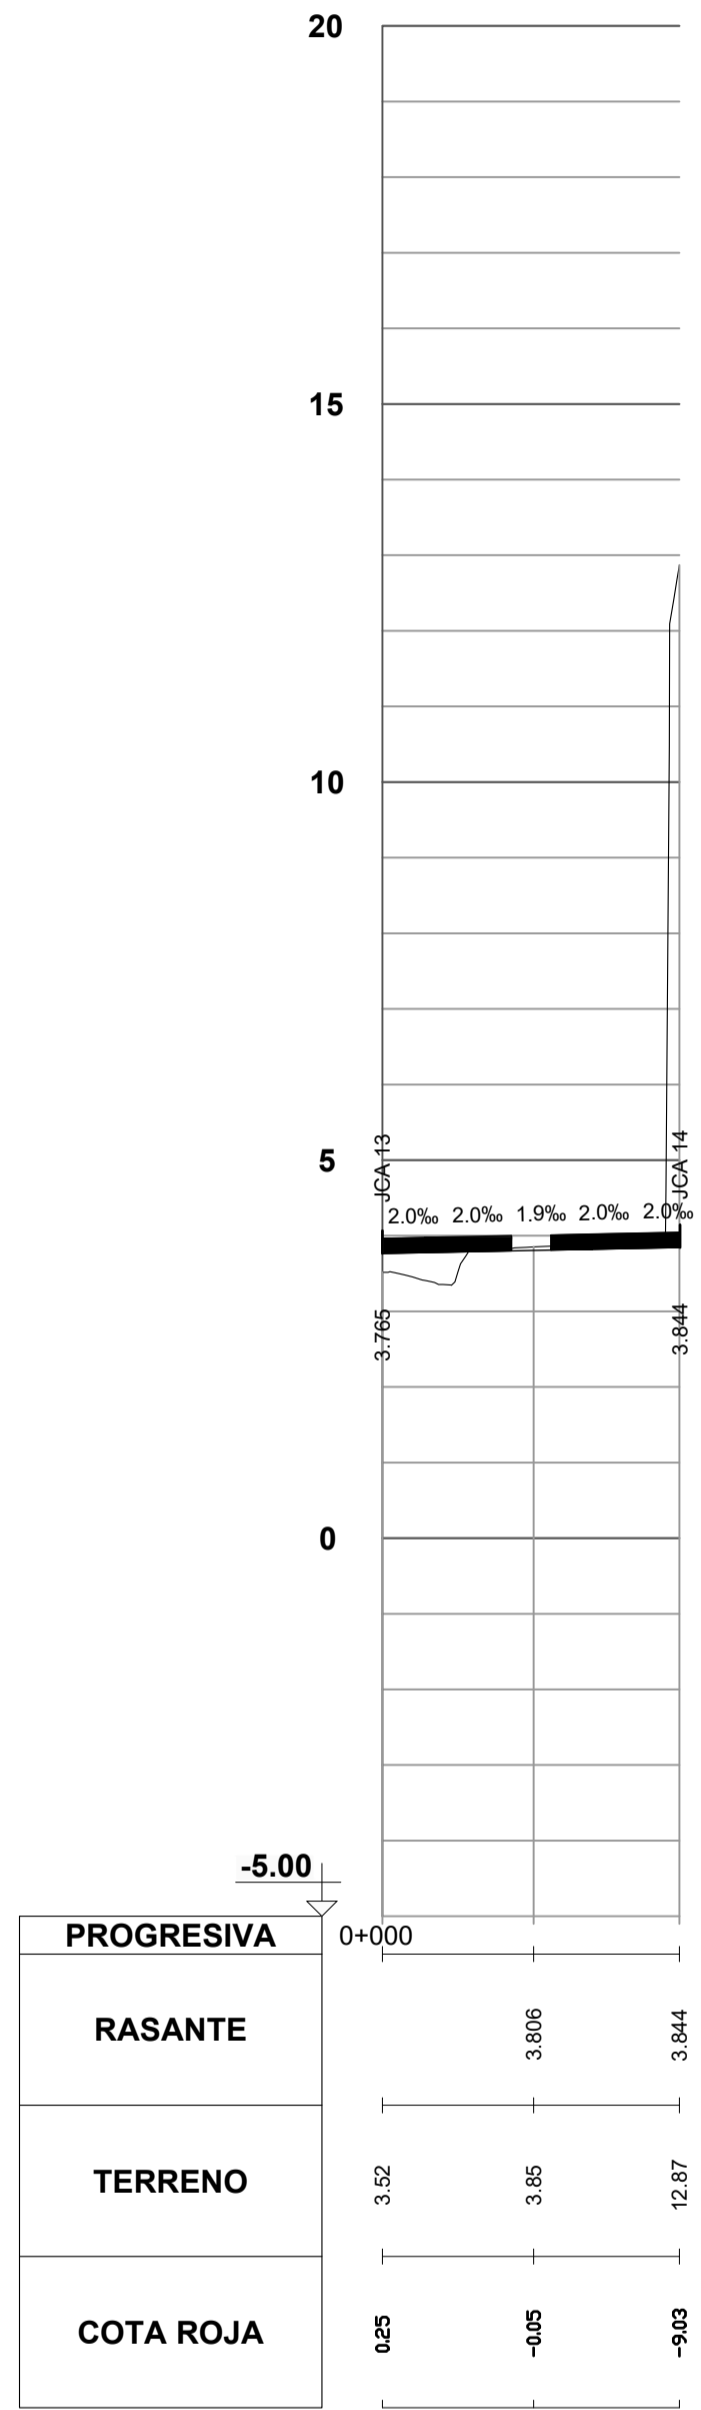

PERFIL LONGITUDINAL. EJE - 22
 Escala Horizontal: 1/1000
 Escala Vertical: 1/100

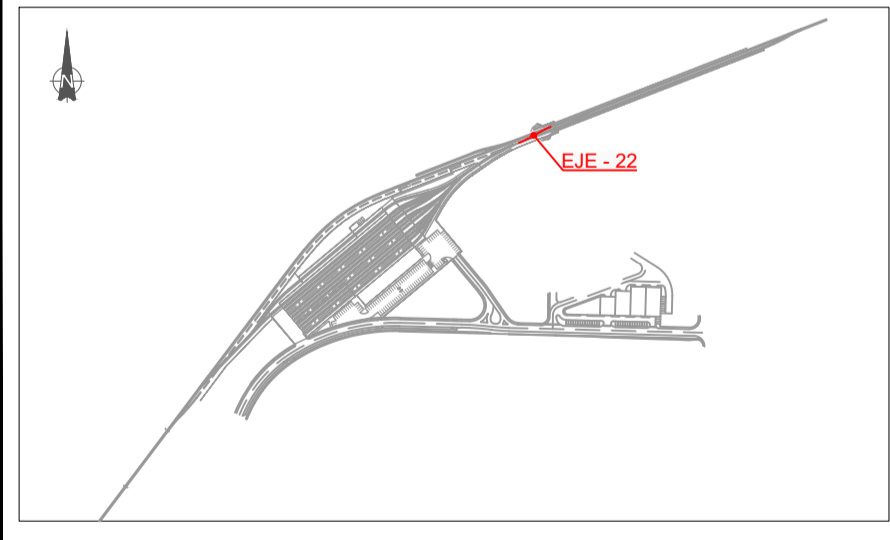

REV.	PRIMERA EMISIÓN	Oct-22	SGS	JDR	NO
	CLASE DE MODIFICACION	FECHA	NOMBRE	COMP.	OBRA


BIRAZTERTZEAK / REVISIONES

AHOLKULARIA / CONSULTOR	INGENIARI EGILEA INGENIERO AUTOR
IDOM	IBAN MIROYES TRUAN I.C.C.P. COLEG. N° 26565


KODIGO PLANA / CÓDIGO DE PLANO

21044-IDO-PLN-TRZ-203-PLongitudinal

OHARRAK :
 NOTAS :
 - LOS ELEMENTOS CONSTRUCTIVOS DETALLADOS EN ESTE PLANO SON PROYECCIÓN EXTRAÍDA DEL MODELO 21044-IDO-M3D-TRZ-004-Via.
 - EL EJE VÍA PRINCIPAL CORRESPONDE A UNA MODIFICACIÓN DEL PROYECTO CONSTRUCTIVO DE RENOVACIÓN DE LA VÍA DEL TRAMO LUTXANA - SONDIKA (ENERO 2021).
 LOS TRAMOS MODIFICADOS SON:
 - PLANTA: PK 1+433,067 A PK 1+486,126
 - ALZADO: PK 1+380,007 A PK 1+495,000

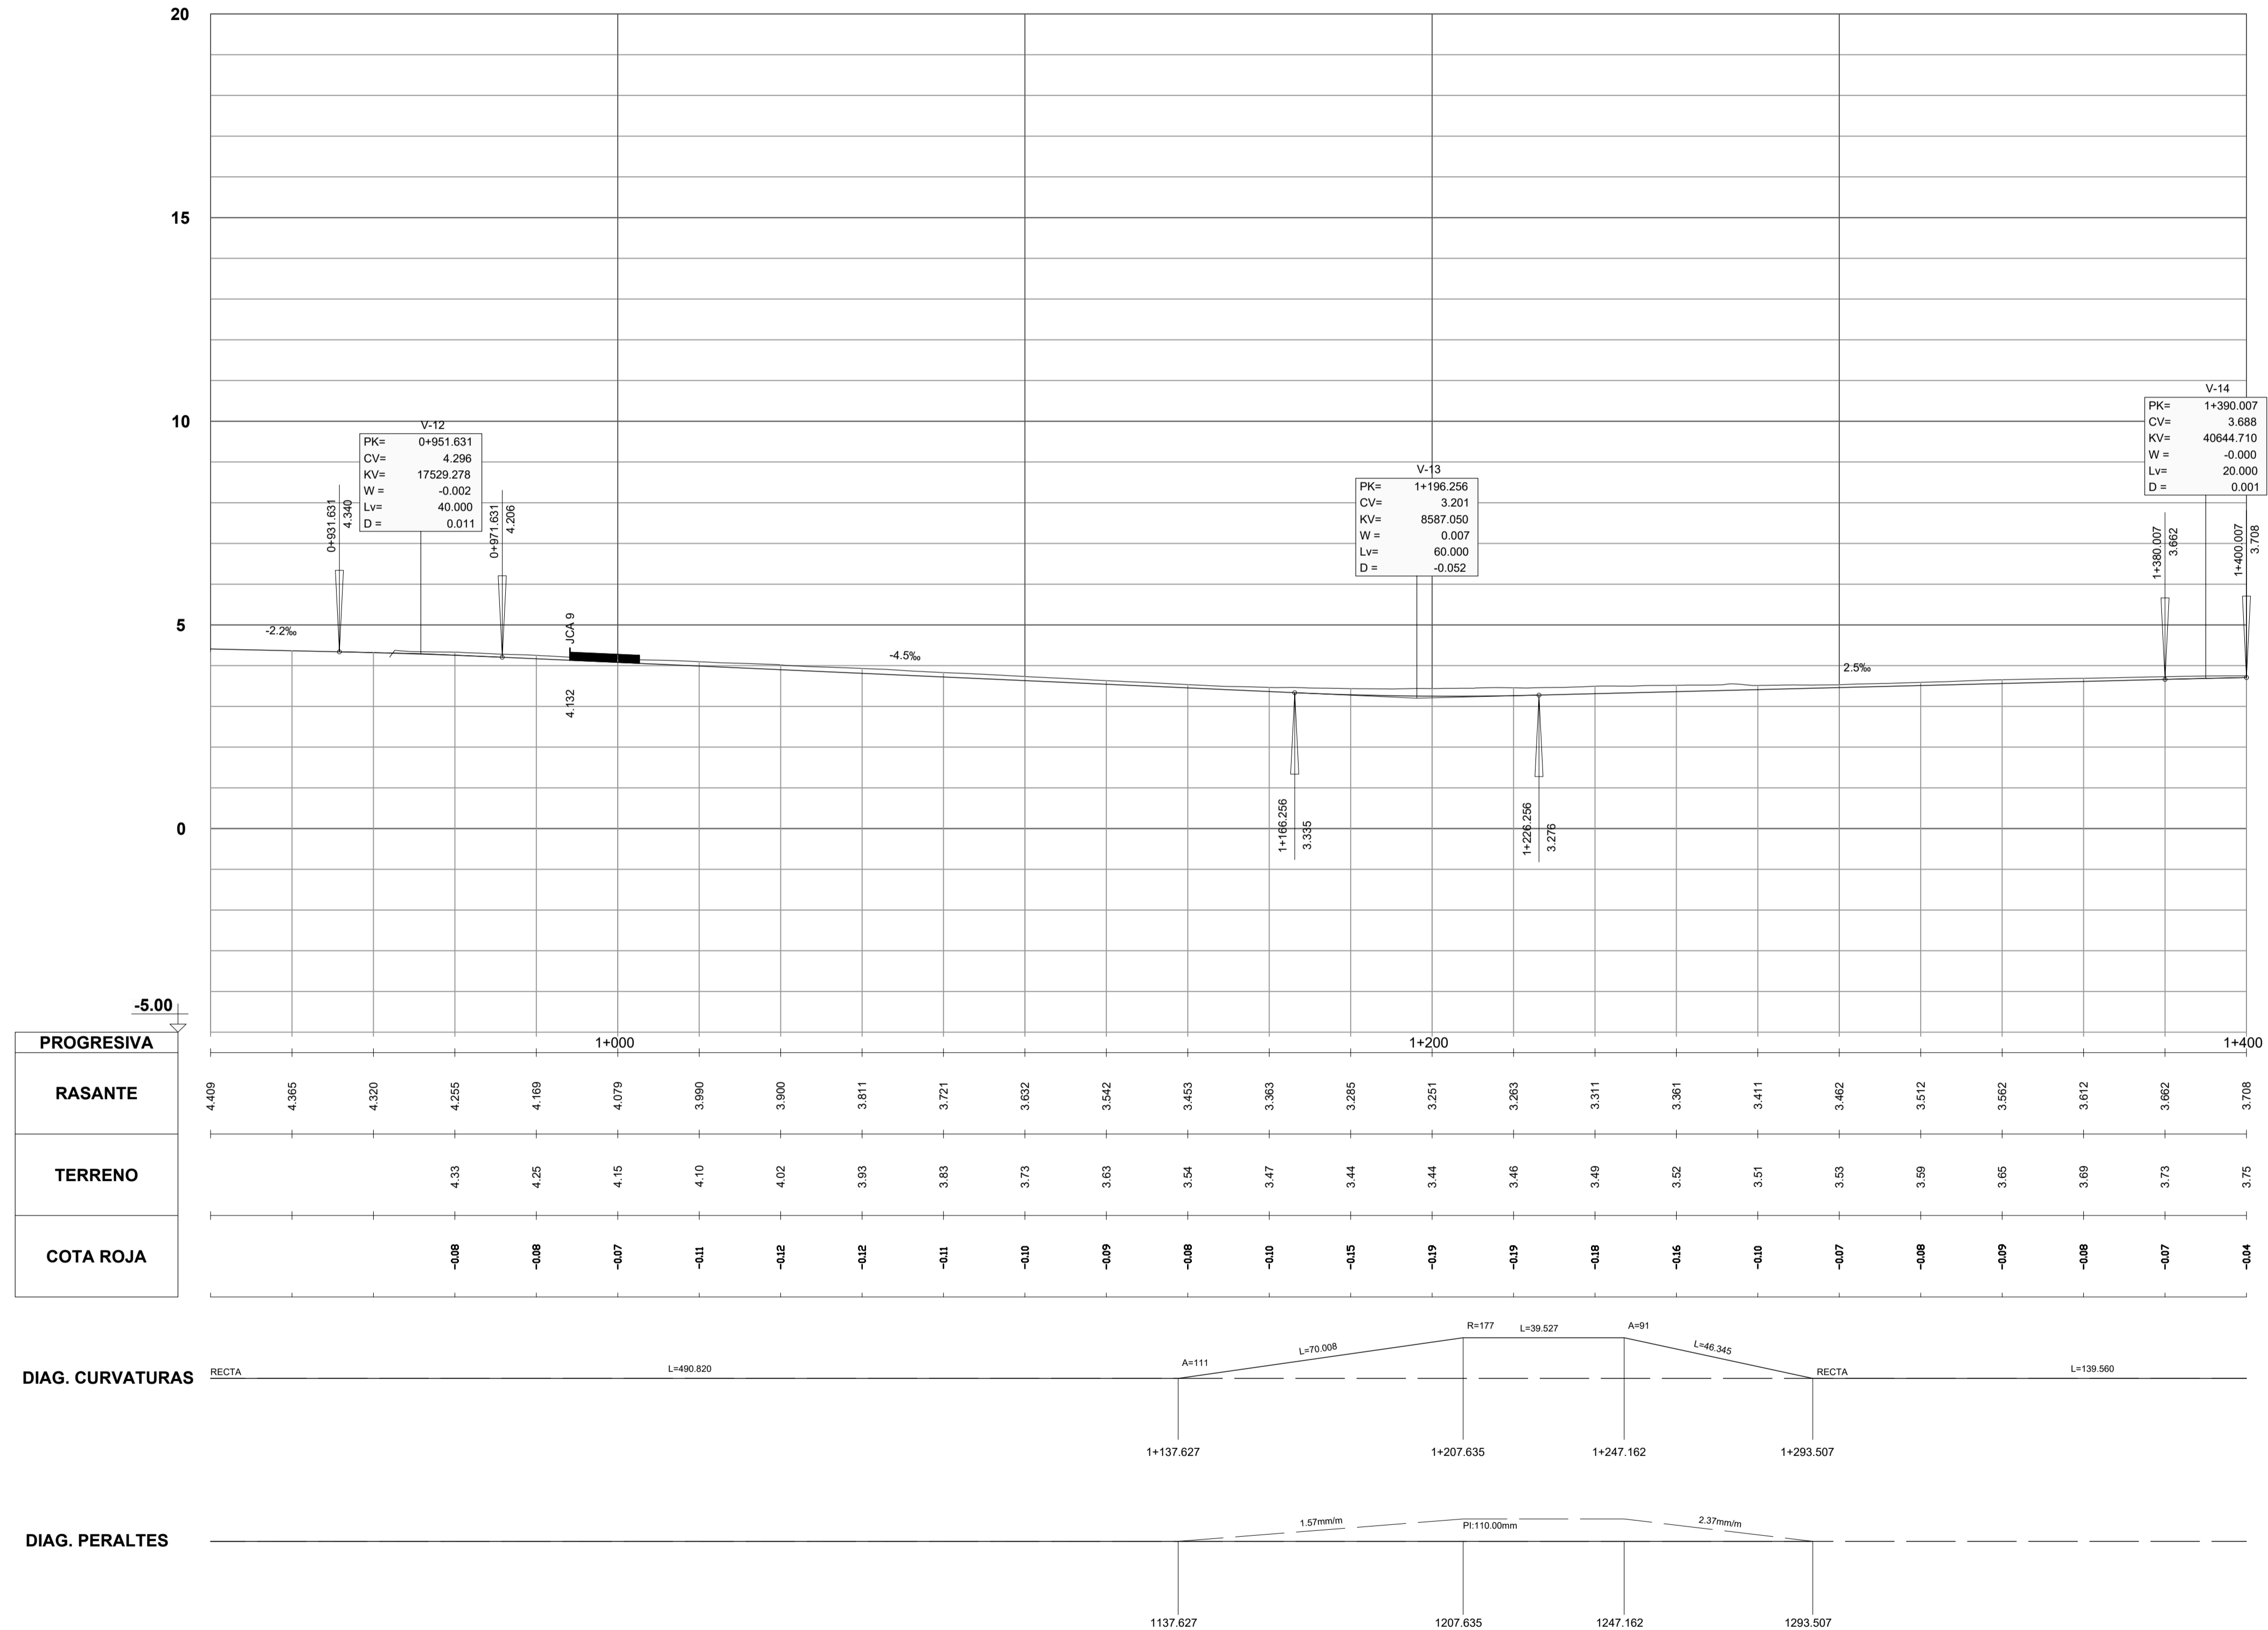

PERFIL LONGITUDINAL. EJE VÍA PRINCIPAL. MODIFICACIÓN DE VÍA TRAMO LUTXANA - SONDIKA
 Escala Horizontal: 1/1000
 Escala Vertical: 1/100

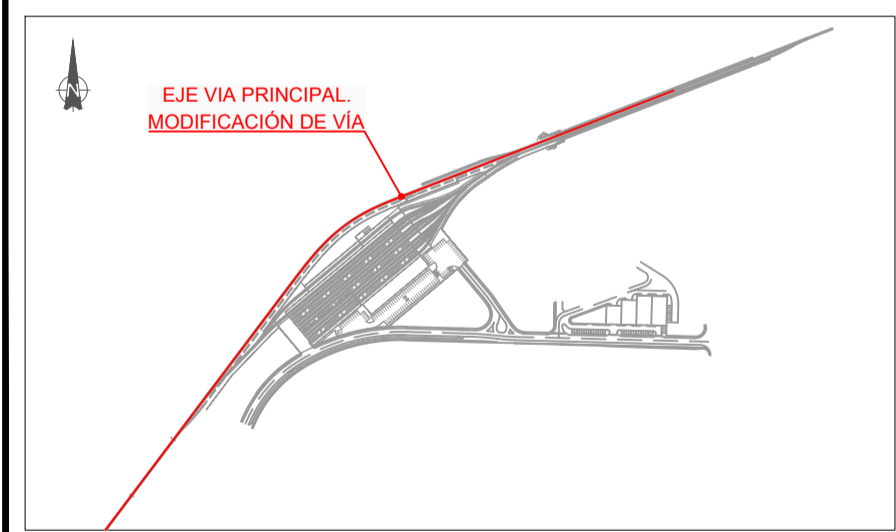

REV.	CLASE DE MODIFICACION	FECHA	NOMBRE	COMP.	OBRA
00	PRIMERA EMISION	Oct-22	SGS	JDR	NO


BIRAZTERTZEAK / REVISIONES

AHOLKULARIA / CONSULTOR IDOM	INGENIARI EGILEA INGENIERO AUTOR IBAN MIROYES TRUAN I.C.C.P. COLEG. N° 26565
--	---


KODIGO PLANA / CÓDIGO DE PLANO

21044-IDO-PLN-TRZ-203-PLongitudinal

OHARRAK :
 NOTAS :
 - LOS ELEMENTOS CONSTRUCTIVOS DETALLADOS EN ESTE PLANO SON PROYECCIÓN EXTRAÍDA DEL MODELO 21044-IDO-M3D-TRZ-004-Via.
 - EL EJE VÍA PRINCIPAL CORRESPONDE A UNA MODIFICACIÓN DEL PROYECTO CONSTRUCTIVO DE RENOVACIÓN DE LA VÍA DEL TRAMO LUTXANA - SONDIKA (ENERO 2021).
 LOS TRAMOS MODIFICADOS SON:
 - PLANTA: PK 1+433,067 A PK 1+486,126
 - ALZADO: PK 1+380,007 A PK 1+495,000

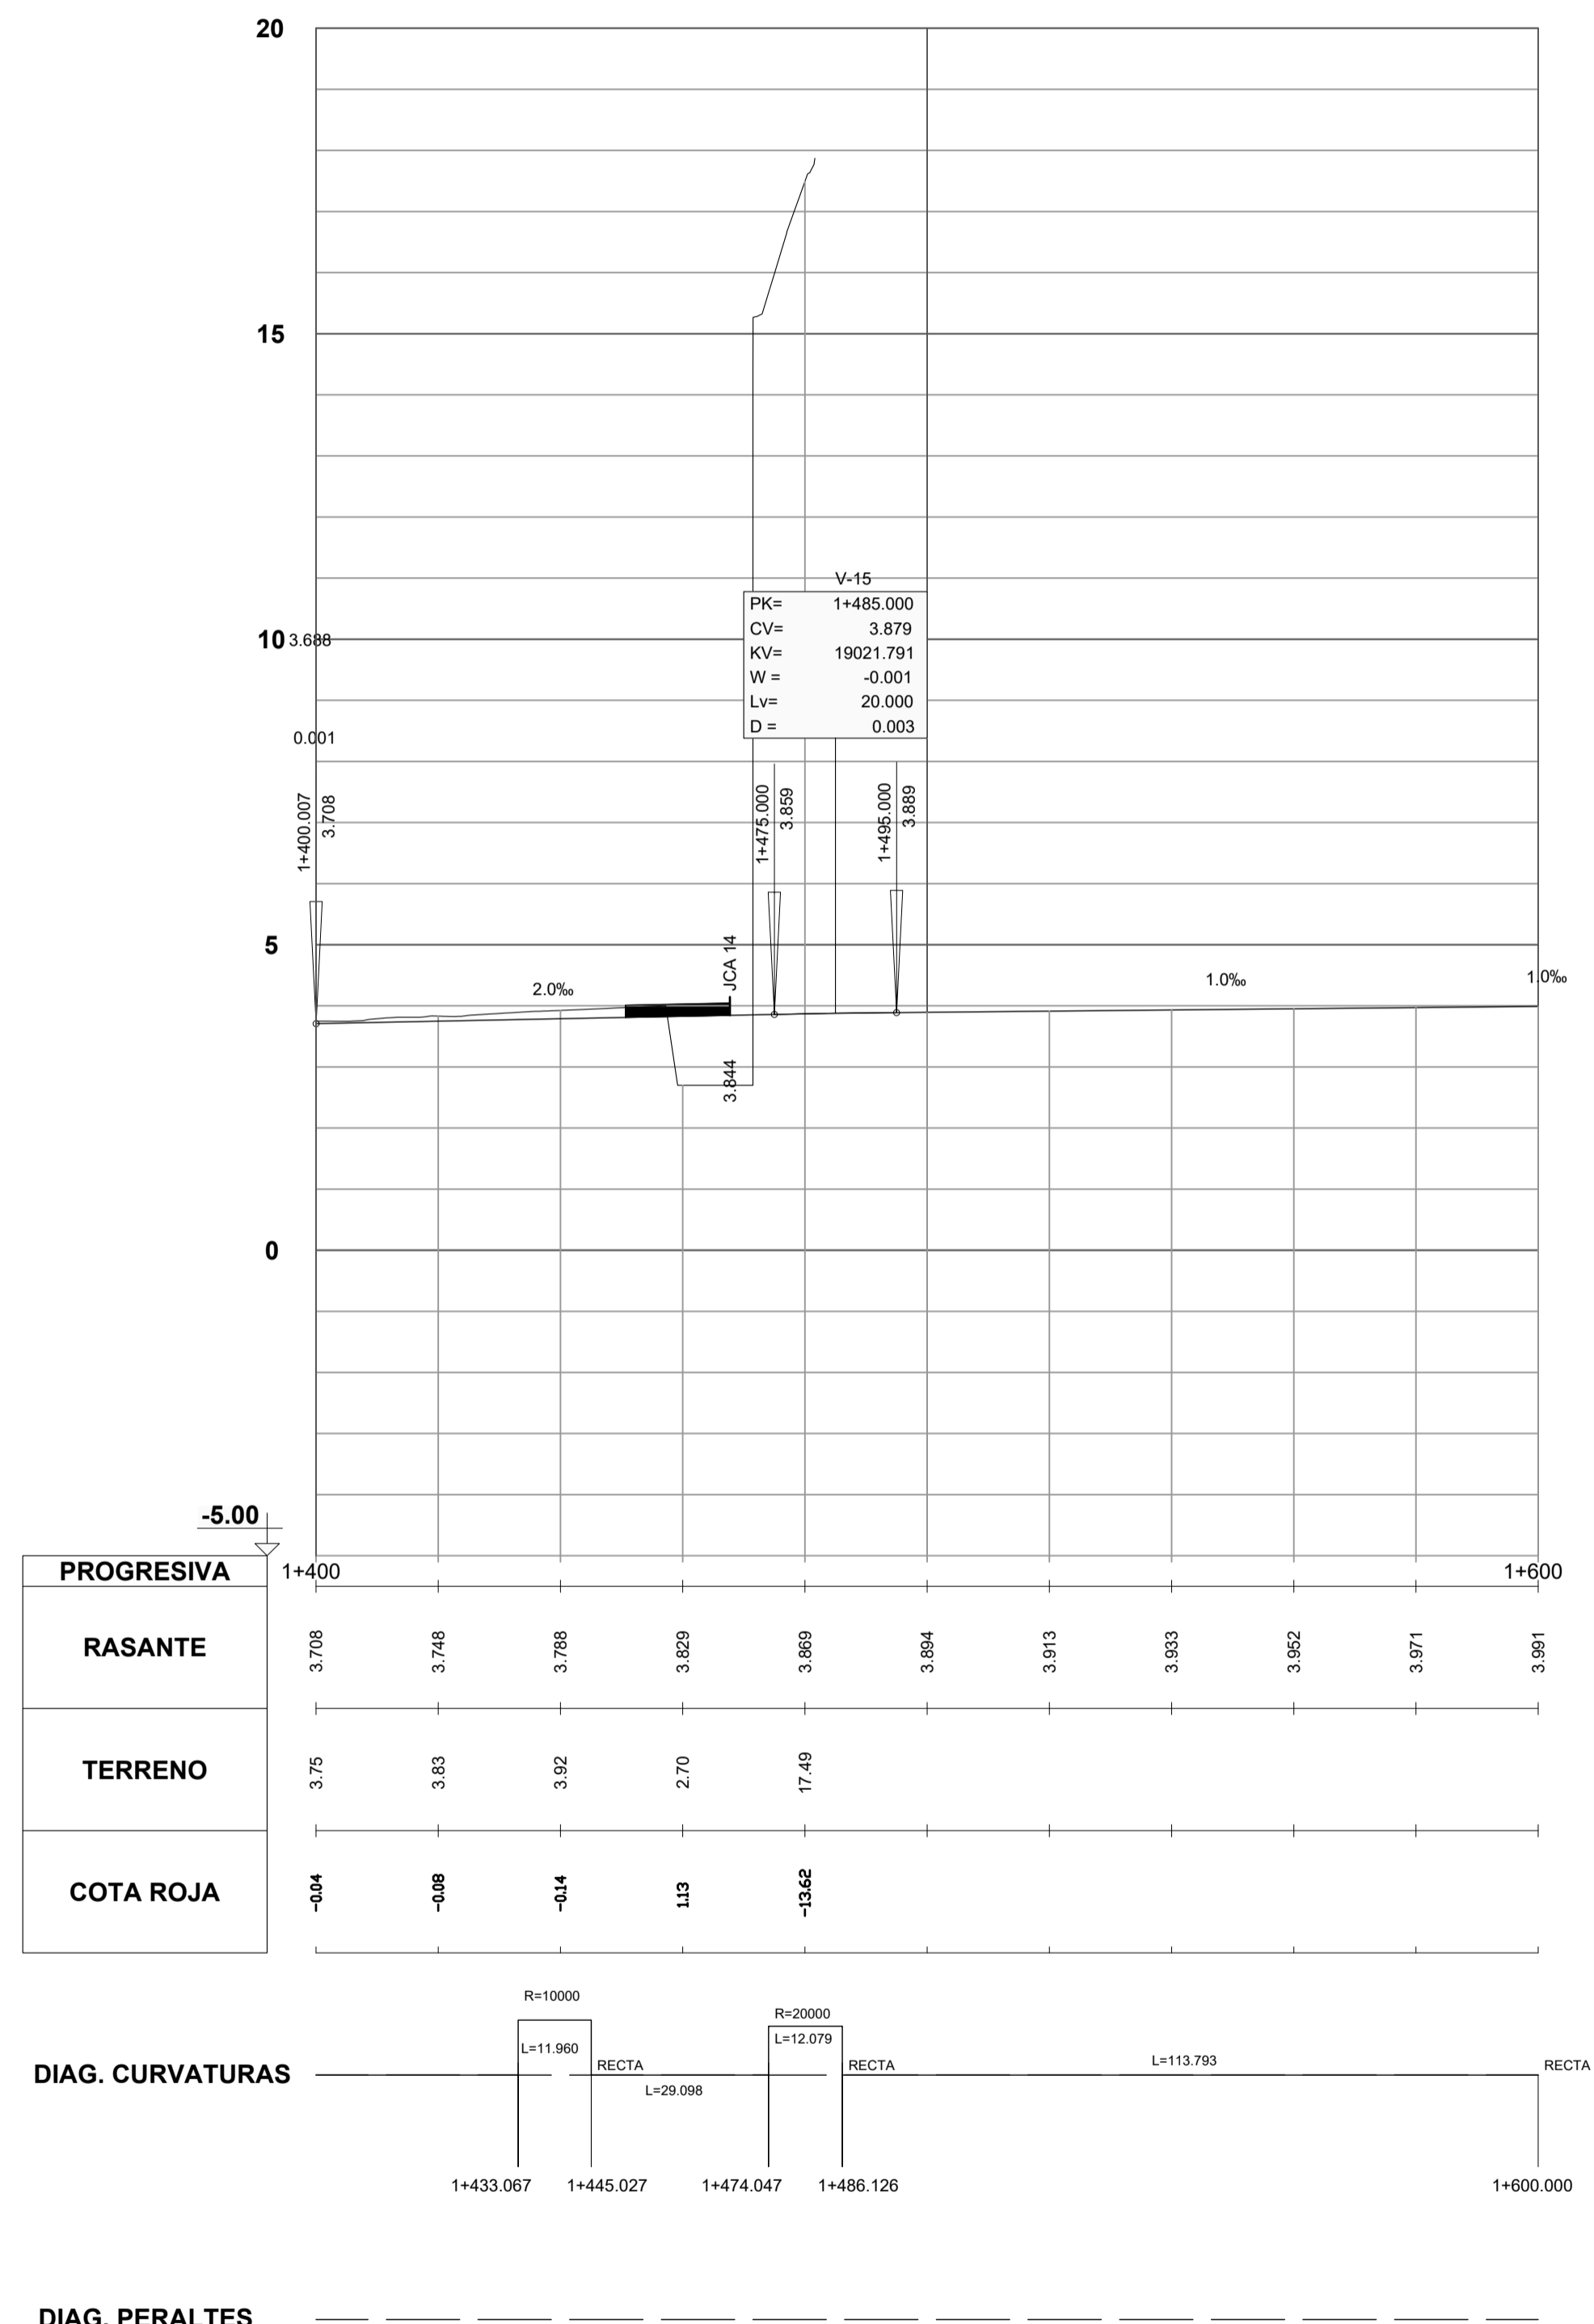

PERFIL LONGITUDINAL. EJE VÍA PRINCIPAL. MODIFICACIÓN DE VÍA TRAMO LUTXANA - SONDIKA
 Escala Horizontal: 1/1000
 Escala Vertical: 1/100

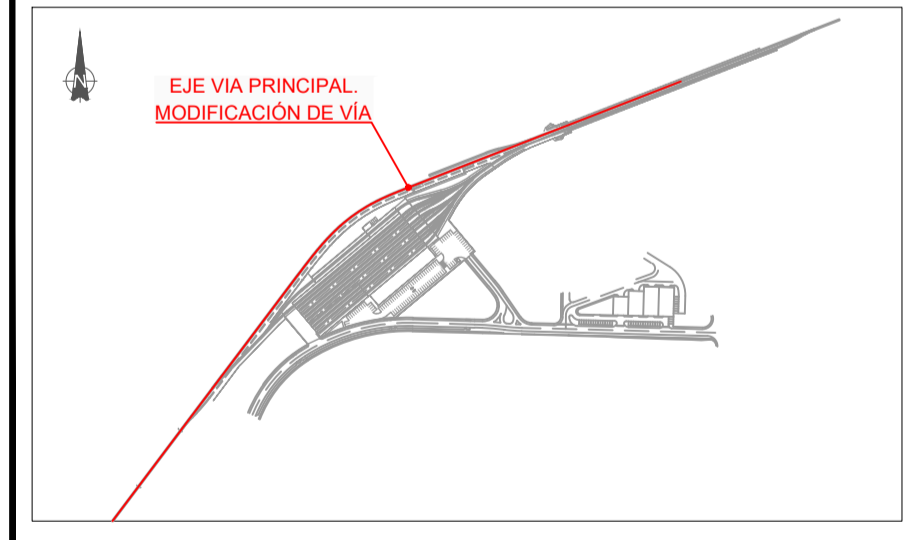

REV.	PRIMERA EMISIÓN	Oct-22	SGS	JDR	NO
	CLASE DE MODIFICACION	FECHA	NOMBRE	COMP.	OBRA

BIRAZTERTZEAK / REVISIONES

AHOLKULARIA / CONSULTOR	INGENIARI EGILEA INGENIERO AUTOR
IDOM	IBAN MIROYES TRUAN I.C.C.P. COLEG. N° 26565

KODIGO PLANA / CÓDIGO DE PLANO

21044-IDO-PLN-TRZ-203-PLongitudinal