
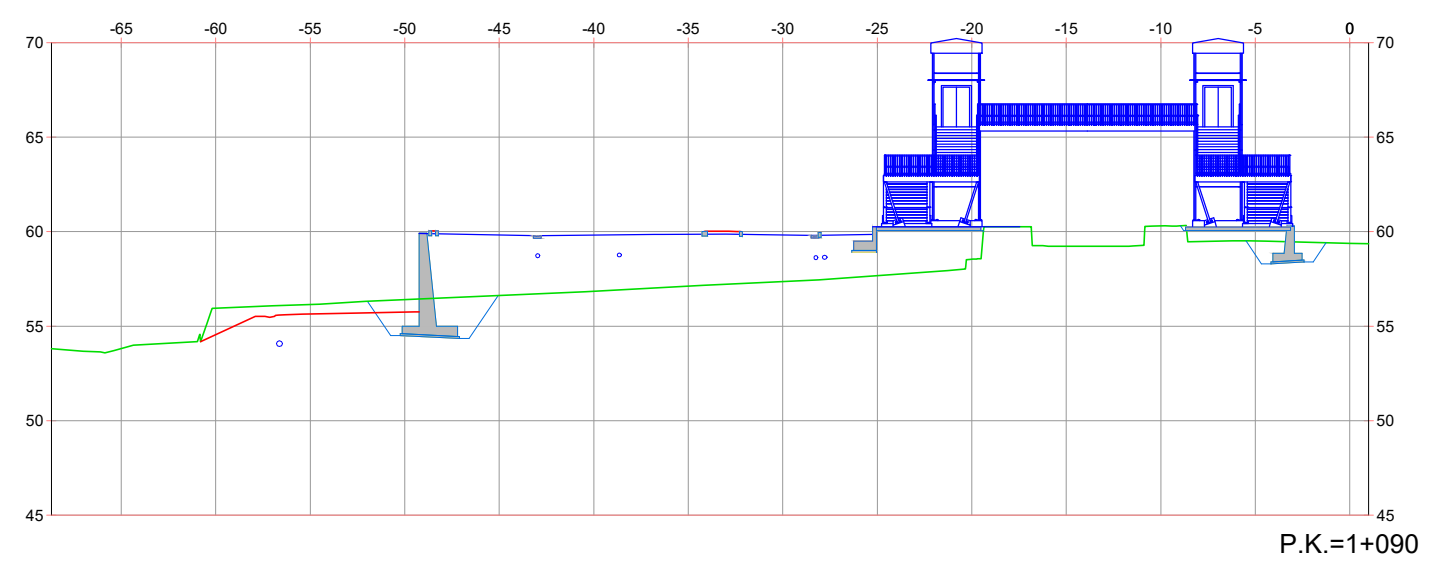
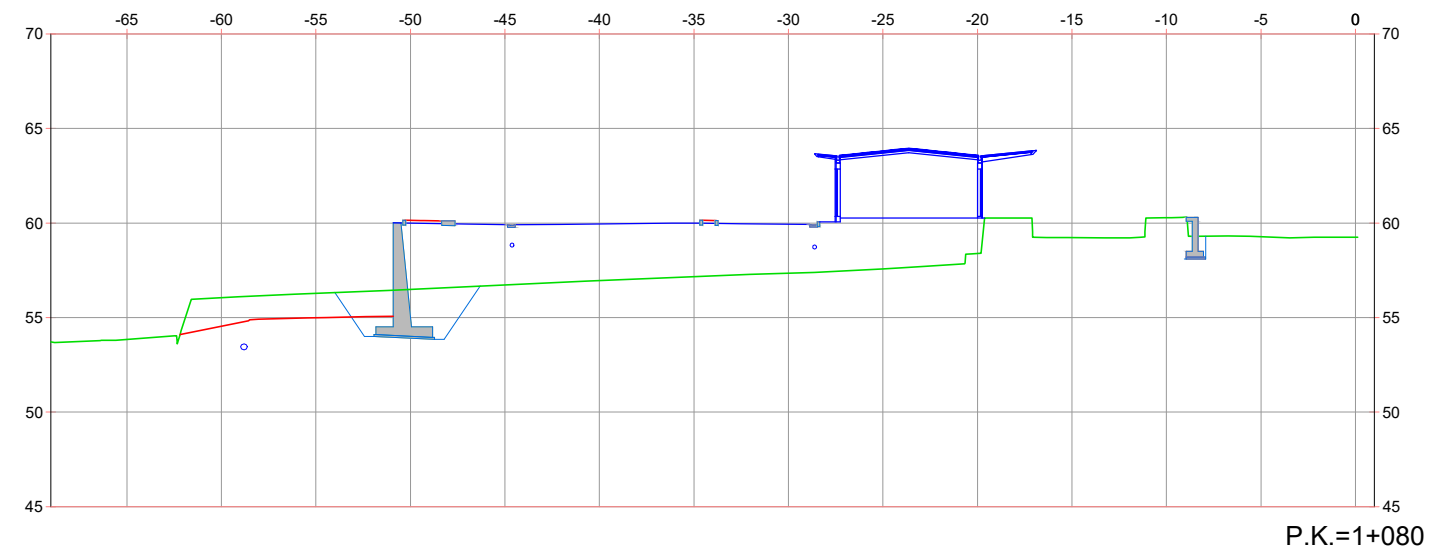





PLANTA  
ESCALA 1/250

OHARRAK:			
NOTAS:			
A	PRIMERA EMISION	Dic. 23	DAIR ETS
REV.	CLASE DE MODIFICACION	FECHA	NOMBRE COMP. OBRA
BIRAZTERTZEAK / REVISIONES			
AHOLKULARIA / CONSULTOR		INGENIARI EGILEA INGENIERO AUTOR	
		 CARMEN DEL RIO LOPEZ I.C.C.P. N.º COLEGIADO 25.182	
ERREFERENTZIA AHOLKULARIA REFERENCIA CONSULTOR		ERREFERENTZIA REFERENCIA	
1-SPNB-21-017-A			

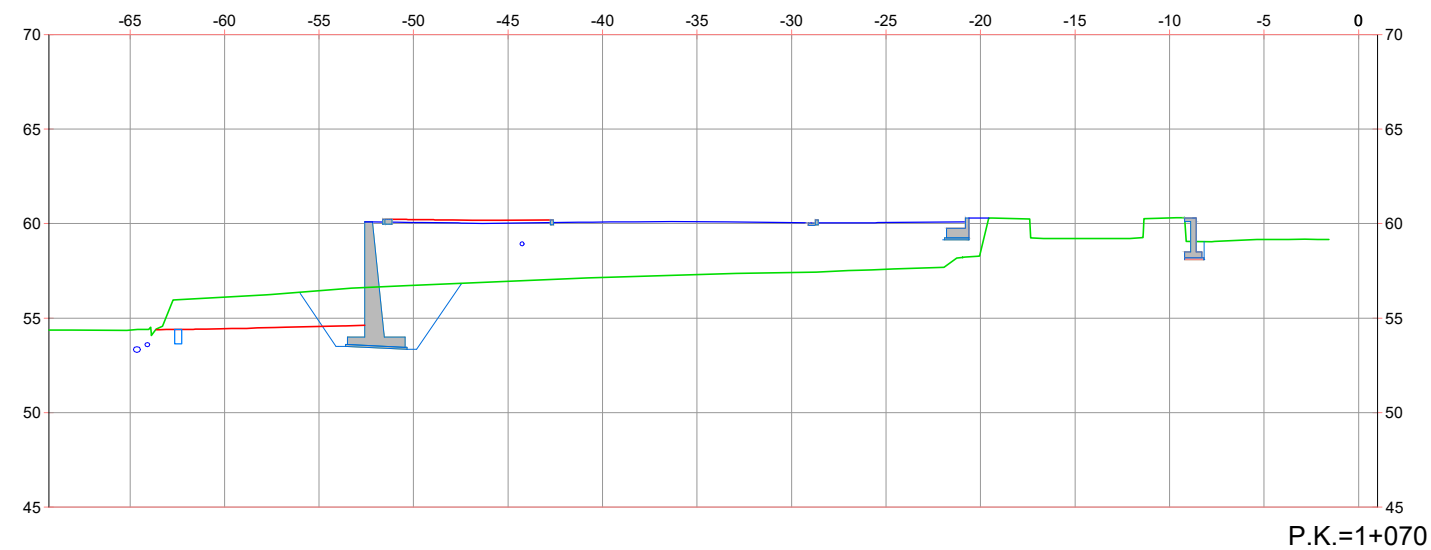

OHARRAK:  
NOTAS:

REV.	PRIMERA EMISION	FECHA	DAIR	ETS	OBRA
A		Dic. 23	DAIR	ETS	
BIRAZTERTZEAK / REVISIONES					
AHOLKULARIA / CONSULTOR			INGENIARI EGILEA INGENIERO AUTOR		
ERREFERENTZIA AHOLKULARIA REFERENCIA CONSULTOR			ERREFERENTZIA REFERENCIA		
			1-SPNB-21-018-A		

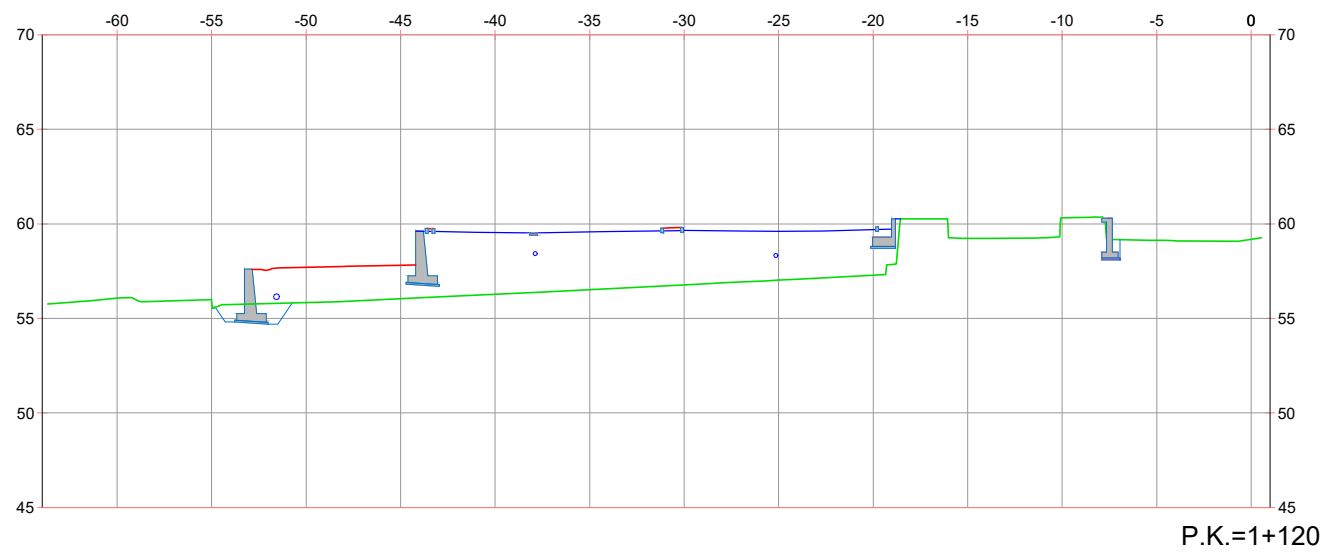
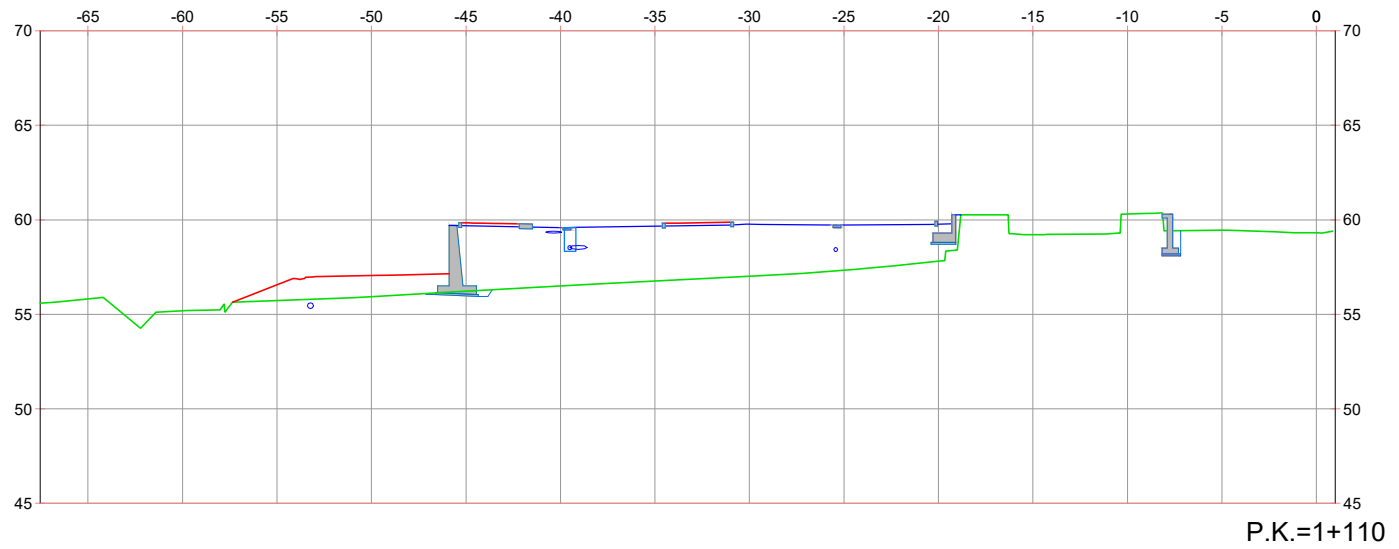
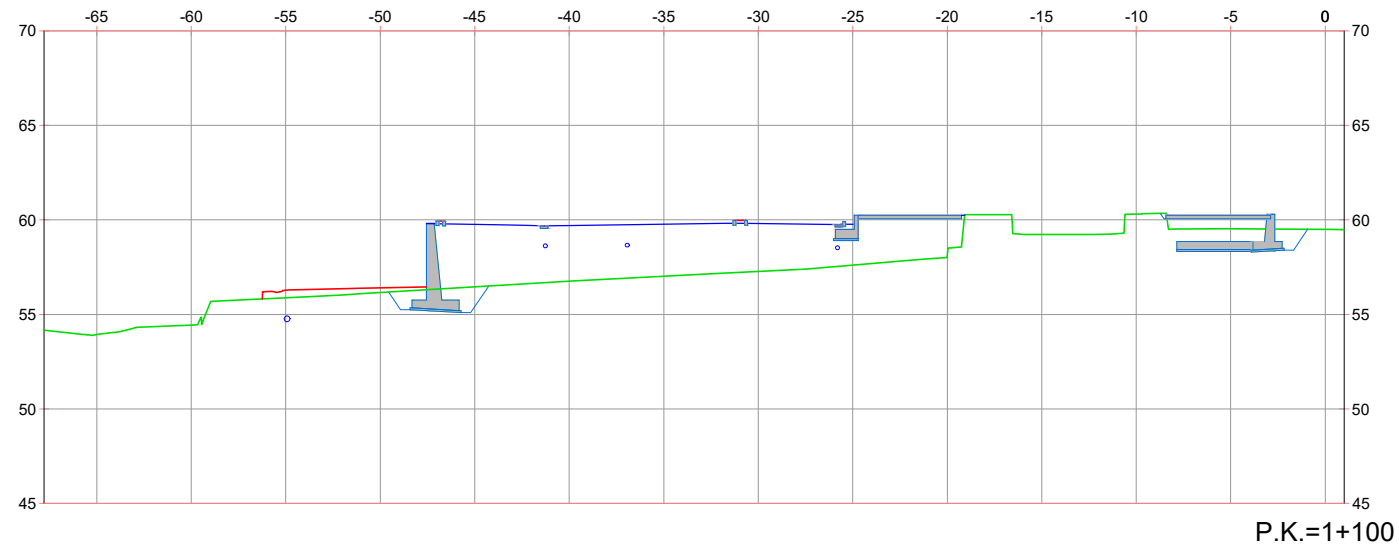


OHARRAK:  
NOTAS:

REV.	CLASE DE MODIFICACION	FECHA	NOMBRE	COMP.	OBRA
A	PRIMERA EMISION	Dic. 23	DAIR	ETS	

BIRAZTERTZEAK / REVISIONES

AHOLKULARIA / CONSULTOR	INGENIARI EGILEA INGENIERO AUTOR
	 CARMEN DEL RIO LOPEZ I.C.C.P. Nº COLEGIADO 25.182
ERREFERENTZIA AHOLKULARIA REFERENCIA CONSULTOR	ERREFERENTZIA REFERENCIA
	1-SPNB-21-019-A

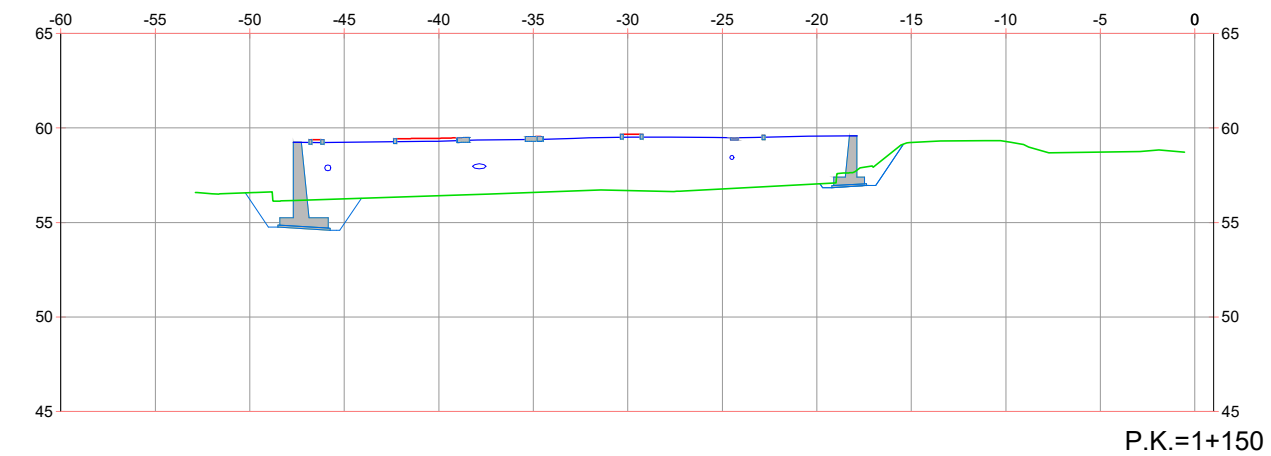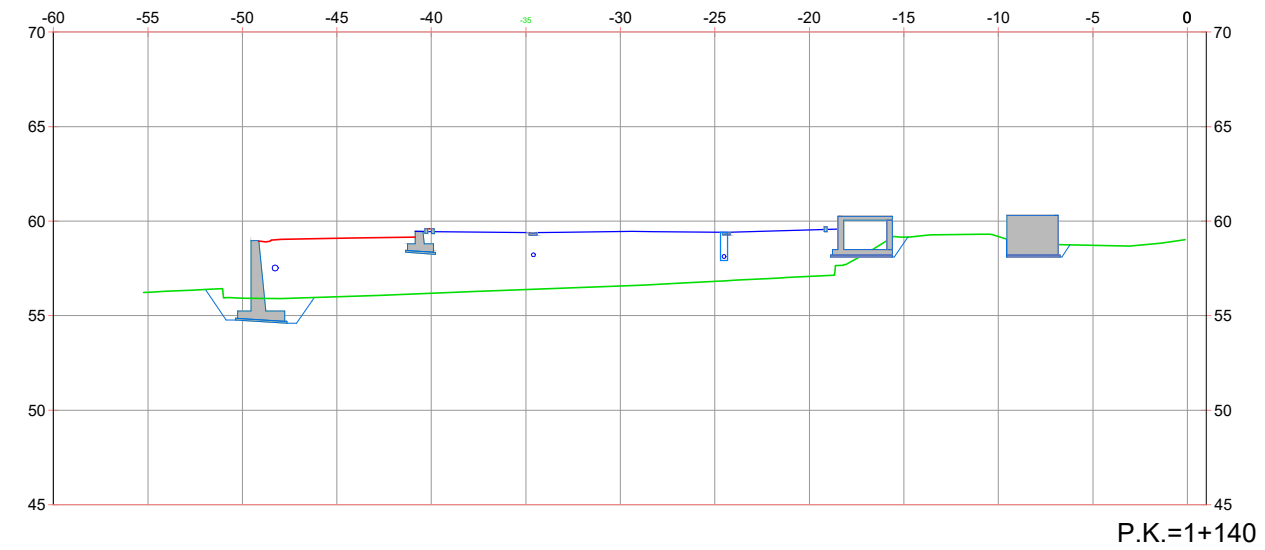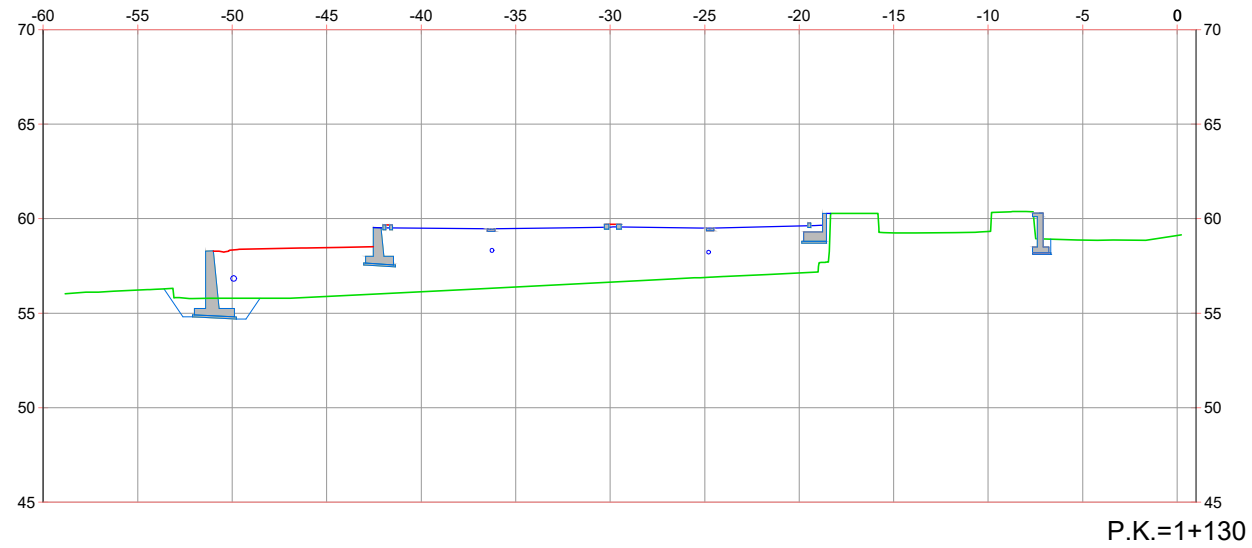

OHARRAK:  
NOTAS:


REV.	CLASE DE MODIFICACION	FECHA	NOMBRE	COMP.	OBRA
A	PRIMERA EMISION	Dic. 23	DAIR	ETS	





BIRAZTERTZEAK / REVISIONES

AHOLKULARIA / CONSULTOR	INGENIARI EGILEA INGENIERO AUTOR
	 CARMEN DEL RIO LOPEZ I.C.C.P. N.º COLEGIADO 25.182

ERREFERENTZIA AHOLKULARIA REFERENCIA CONSULTOR	ERREFERENTZIA REFERENCIA
---	-----------------------------

1-SPNB-21-020-A

 

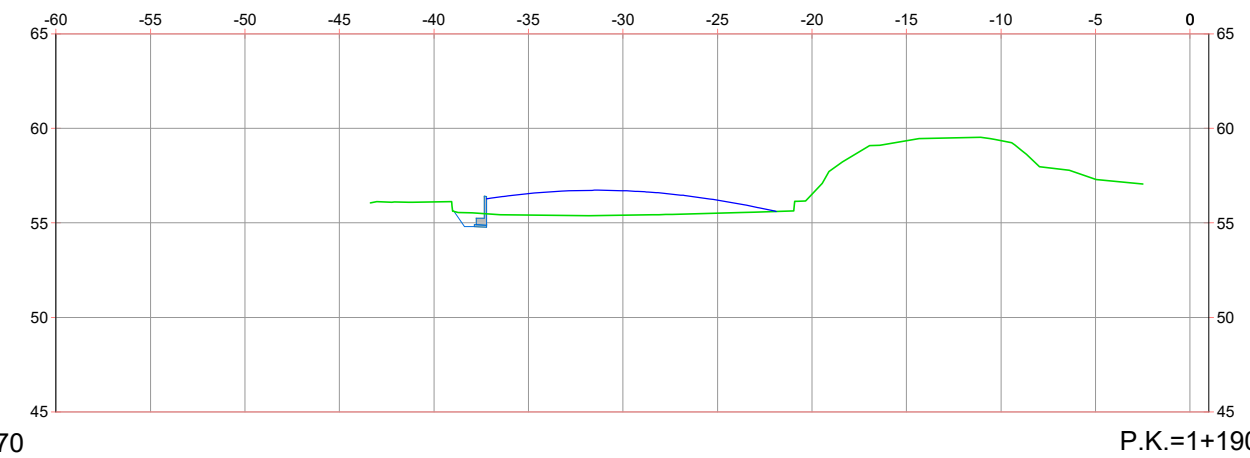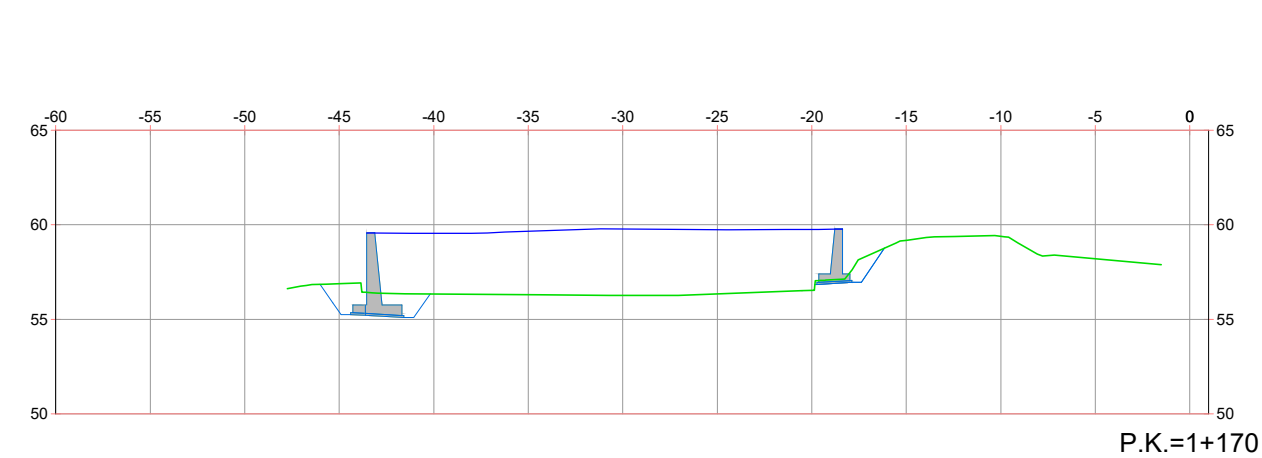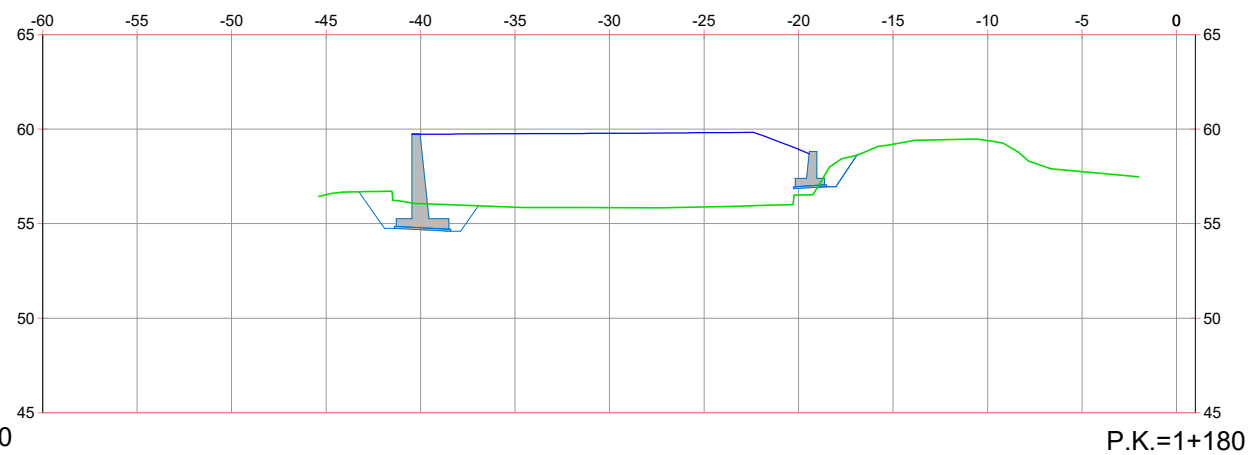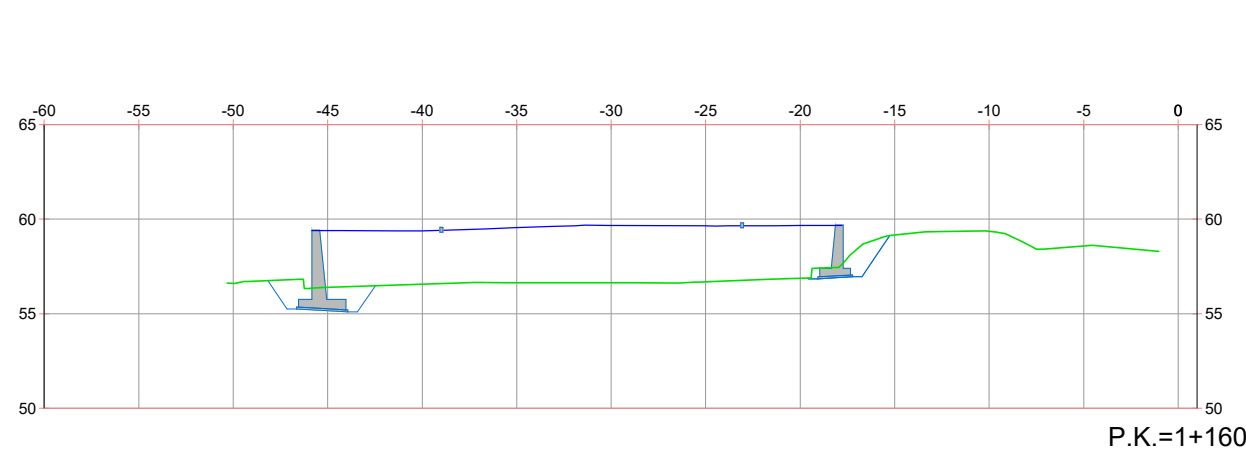


OHARRAK:  
NOTAS:


REV.	CLASE DE MODIFICACION	FECHA	NOMBRE	COMP.	OBRA
A	PRIMERA EMISION	Dic. 23	DAIR	ETS	

BIRAZTERTZEAK / REVISIONES


AHOLKULARIA / CONSULTOR	INGENIARI EGILEA INGENIERO AUTOR
	 CARMEN DEL RIO LOPEZ I.C.C.P. N.º COLEGIADO 25.182
ERREFERENTZIA AHOLKULARIA REFERENCIA CONSULTOR	ERREFERENTZIA REFERENCIA
	1-SPNB-21-021-A

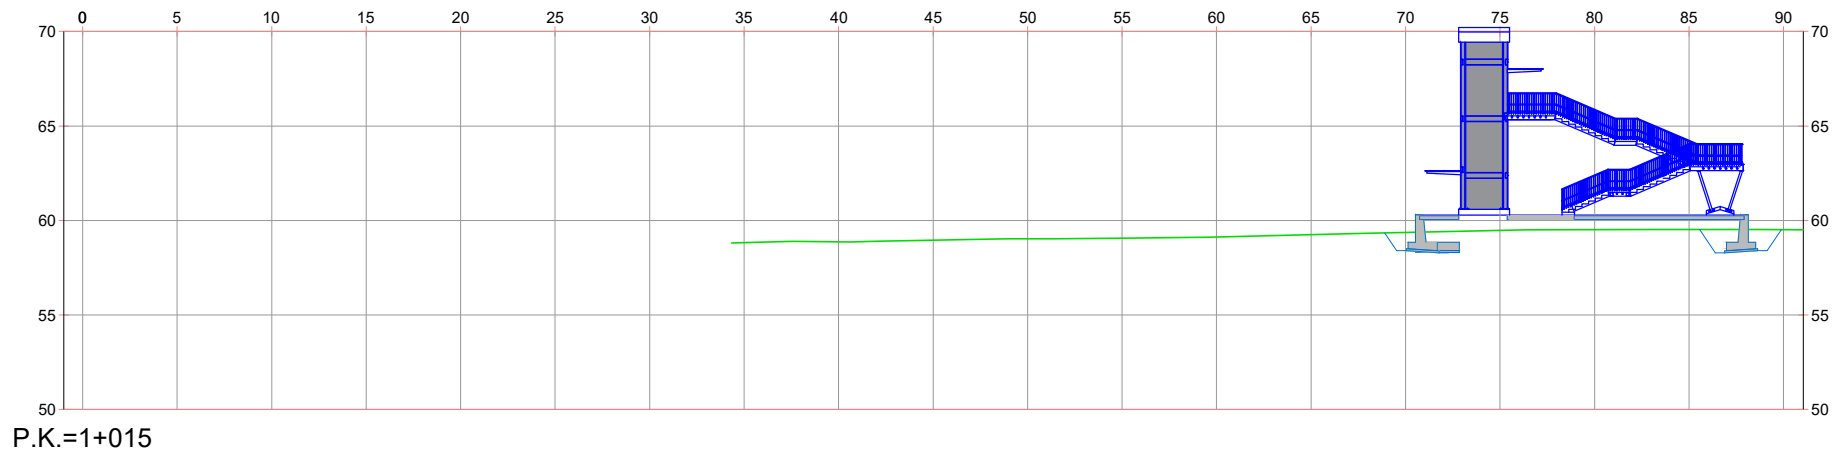

P.K.=1+015

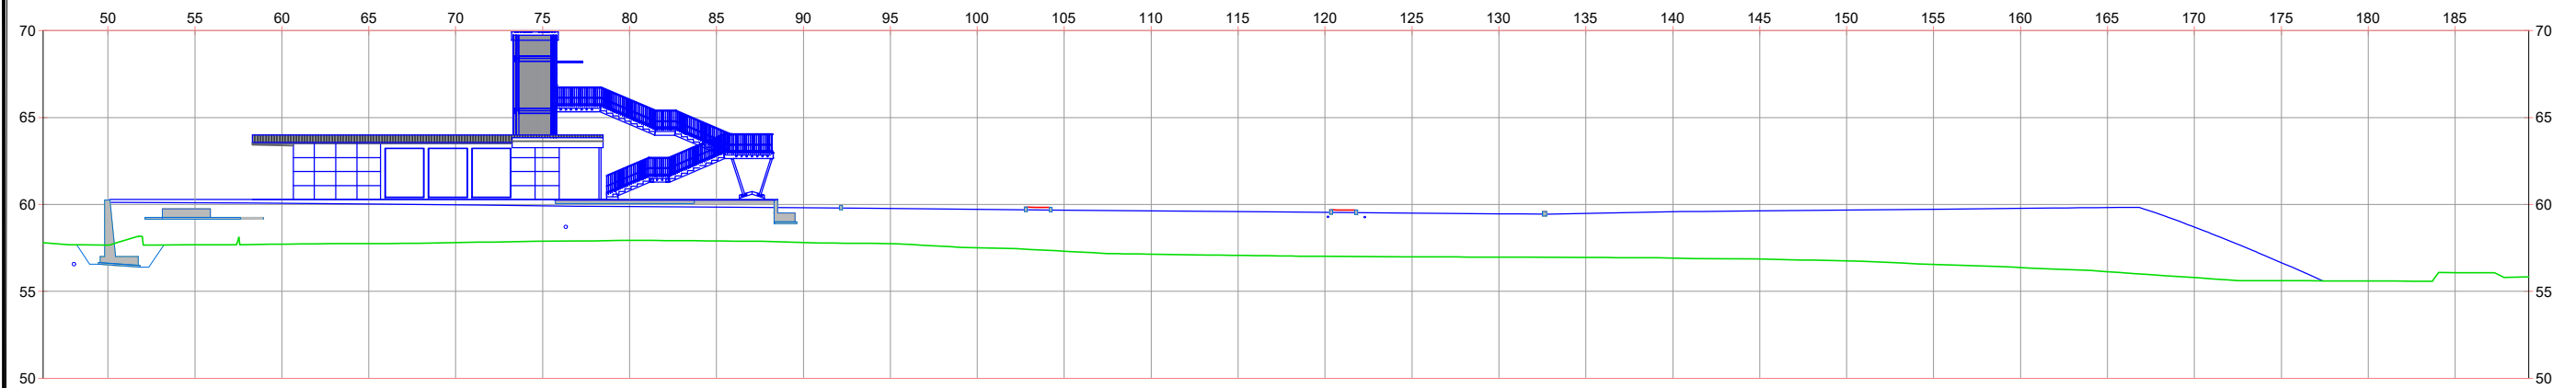


P.K.=1+030

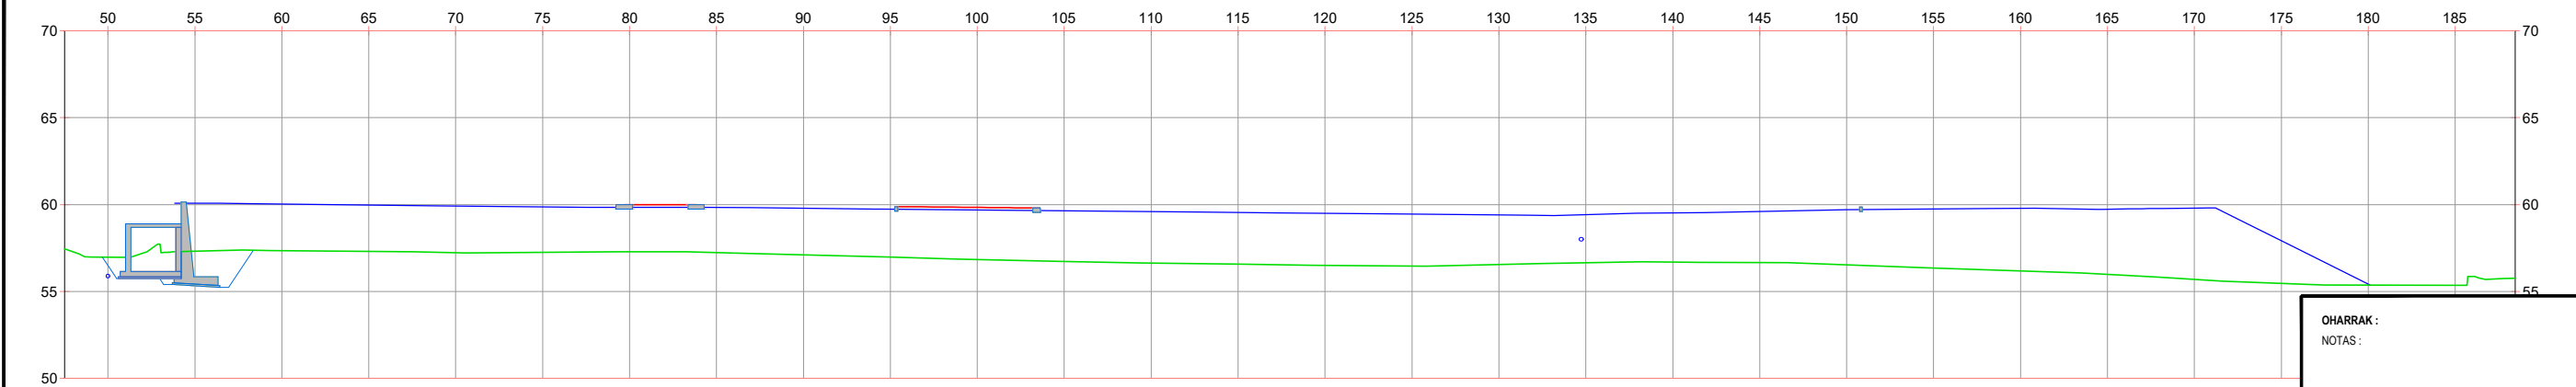


P.K.=1+040


OHARRAK:				
NOTAS:				
A	PRIMERA EMISION	Dic. 23	DAIR	ETS
REV.	CLASE DE MODIFICACION	FECHA	NOMBRE	COMP. OBRA
BIRAZTERTZEAK / REVISIONES				
AHOLKULARIA / CONSULTOR			INGENIARI EGILEA INGENIERO AUTOR	
			CARMEN DEL RIO LOPEZ I.C.C.P. N° COLEGIADO 25.182	
ERREFERENTZIA AHOLKULARIA REFERENCIA CONSULTOR			ERREFERENTZIA REFERENCIA	
			1-SPNB-21-022-A	

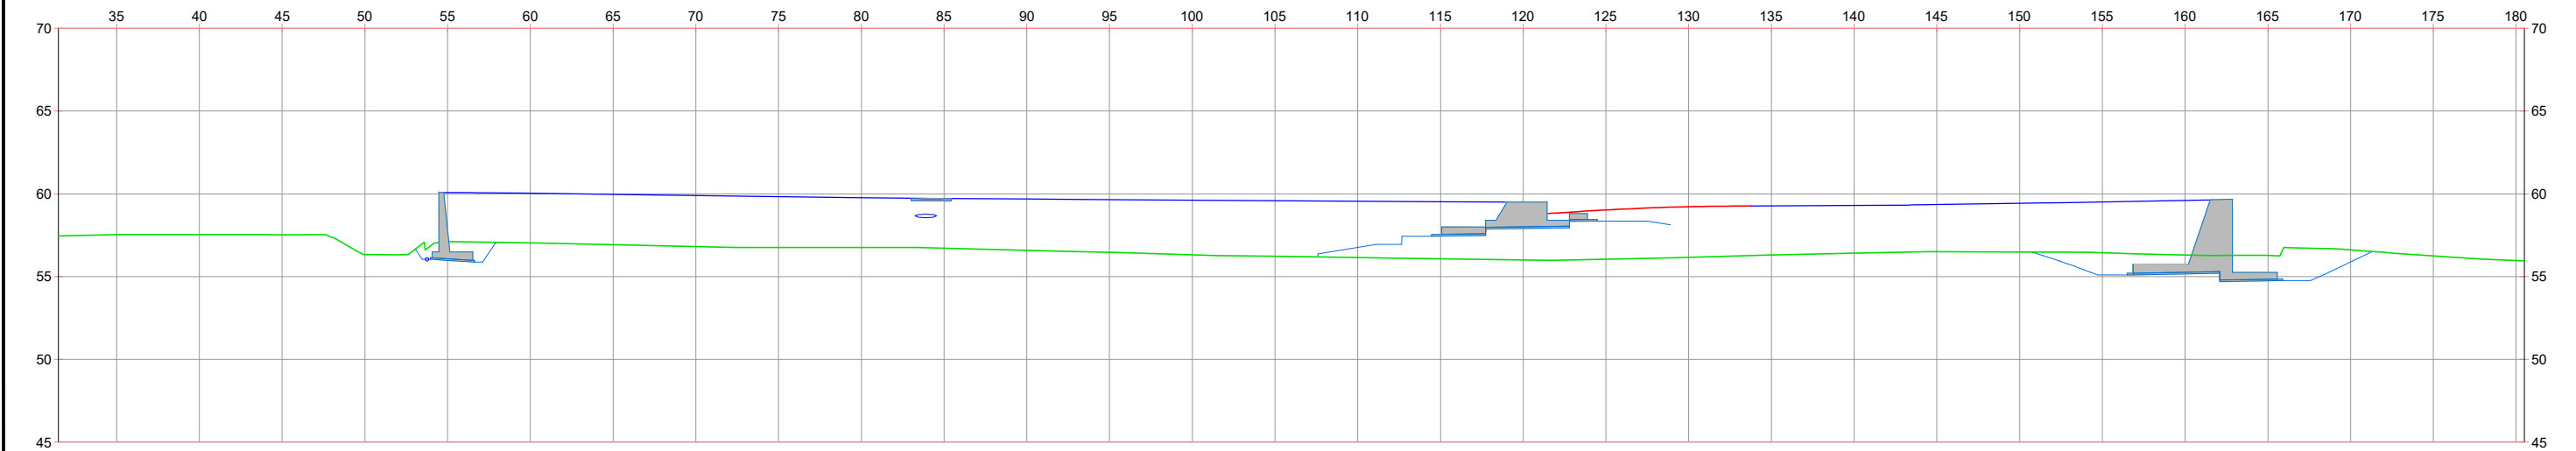

P.K.=1+050

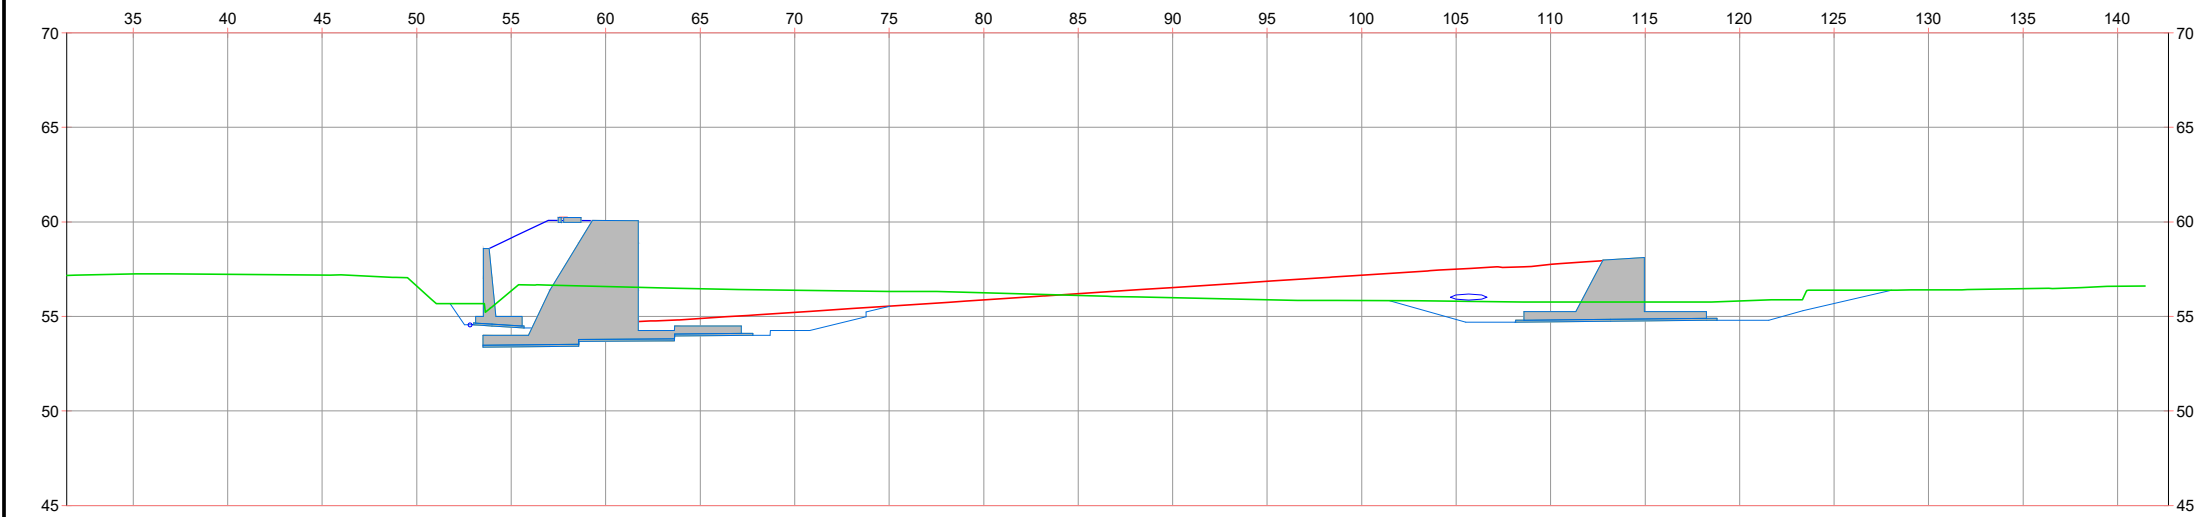

P.K.=1+060

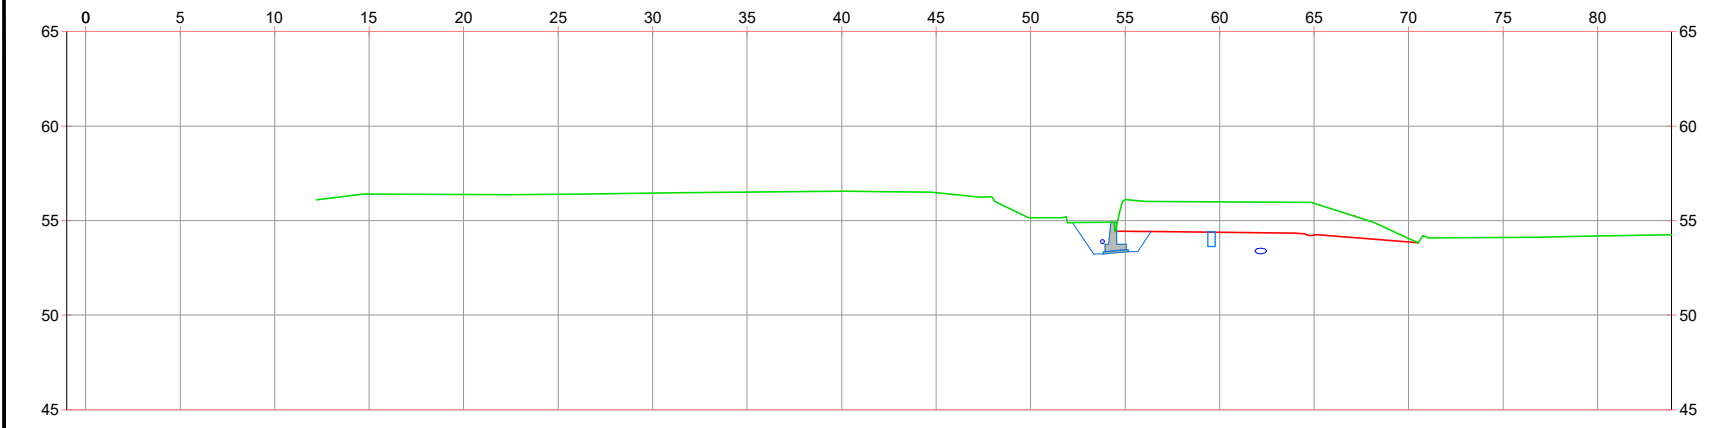

P.K.=1+070

OHARRAK :				
NOTAS :				
A	PRIMERA EMISION	Dic. 23	DAIR	ETS
REV.	CLASE DE MODIFICACION	FECHA	NOMBRE	COMP. OBRA
BIRAZTERTZEAK / REVISIONES				
AHOLKULARIA / CONSULTOR		INGENIARI EGILEA INGENIERO AUTOR		
		 CARMEN DEL RIO LOPEZ I.C.C.P. N° COLEGIADO 25.182		
		1-SPNB-21-023-A		