




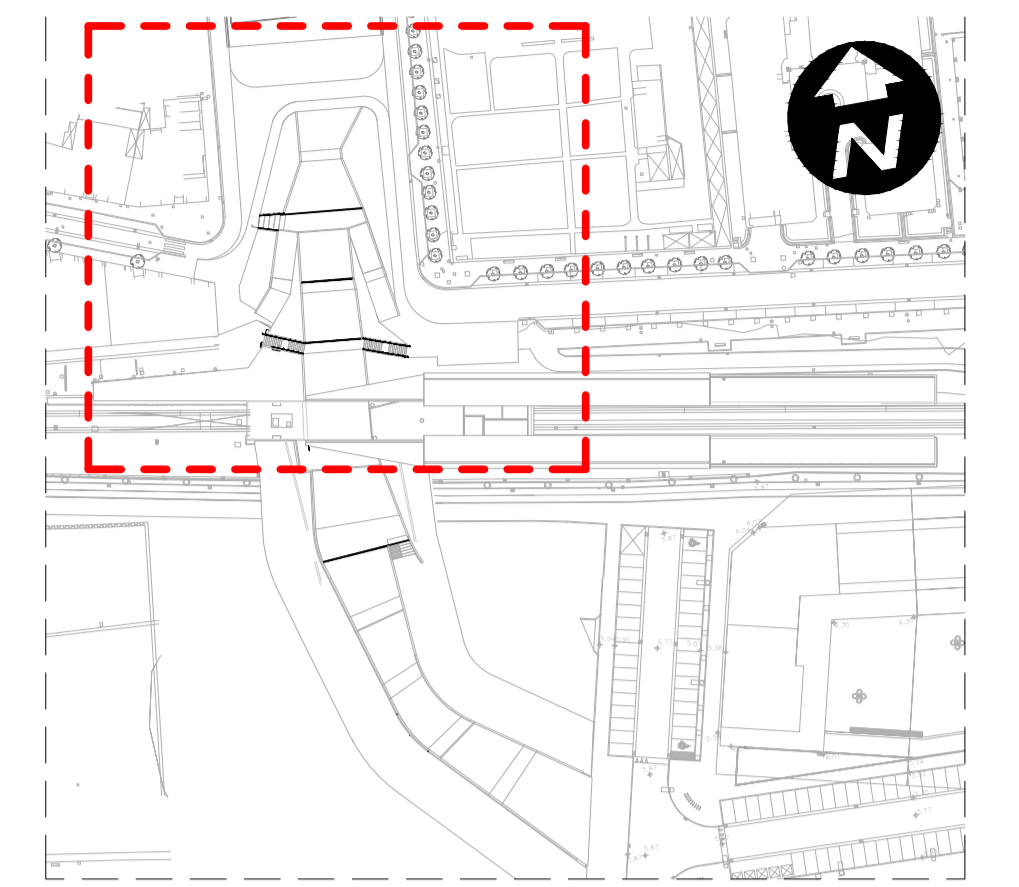


A	PRIMERA EDICIÓN	ABRIL20	SENER	E.T.S.
REV.	CLASE DE MODIFICACIÓN	FECHA	NOMBRE	COMP. OBRA
BERRIKUSPENAK / REVISIONES				
AHOLKULARIA / CONSULTOR	INGENIARI EGILEA INGENIERO AUTOR	ARKITEKTO ARQUITECTO		
	ÁNGEL FERNÁNDEZ LLATA INGENIERO DE CAMINOS COL. Nº9940	ÁNGEL LÓPEZ DE ARANCIBIA ARQUITECTO COL. COAVN Nº2429		
AHOLKULARIAREN ERREFERENTZIA REFERENCIA CONSULTOR	ERREFERENTZIA REFERENCIA			
P0210K30	3-NEZ-20-0050-A			


LIMITE DE ACTUACIÓN URBANIZACIÓN MUNICIPAL
6.577 m2

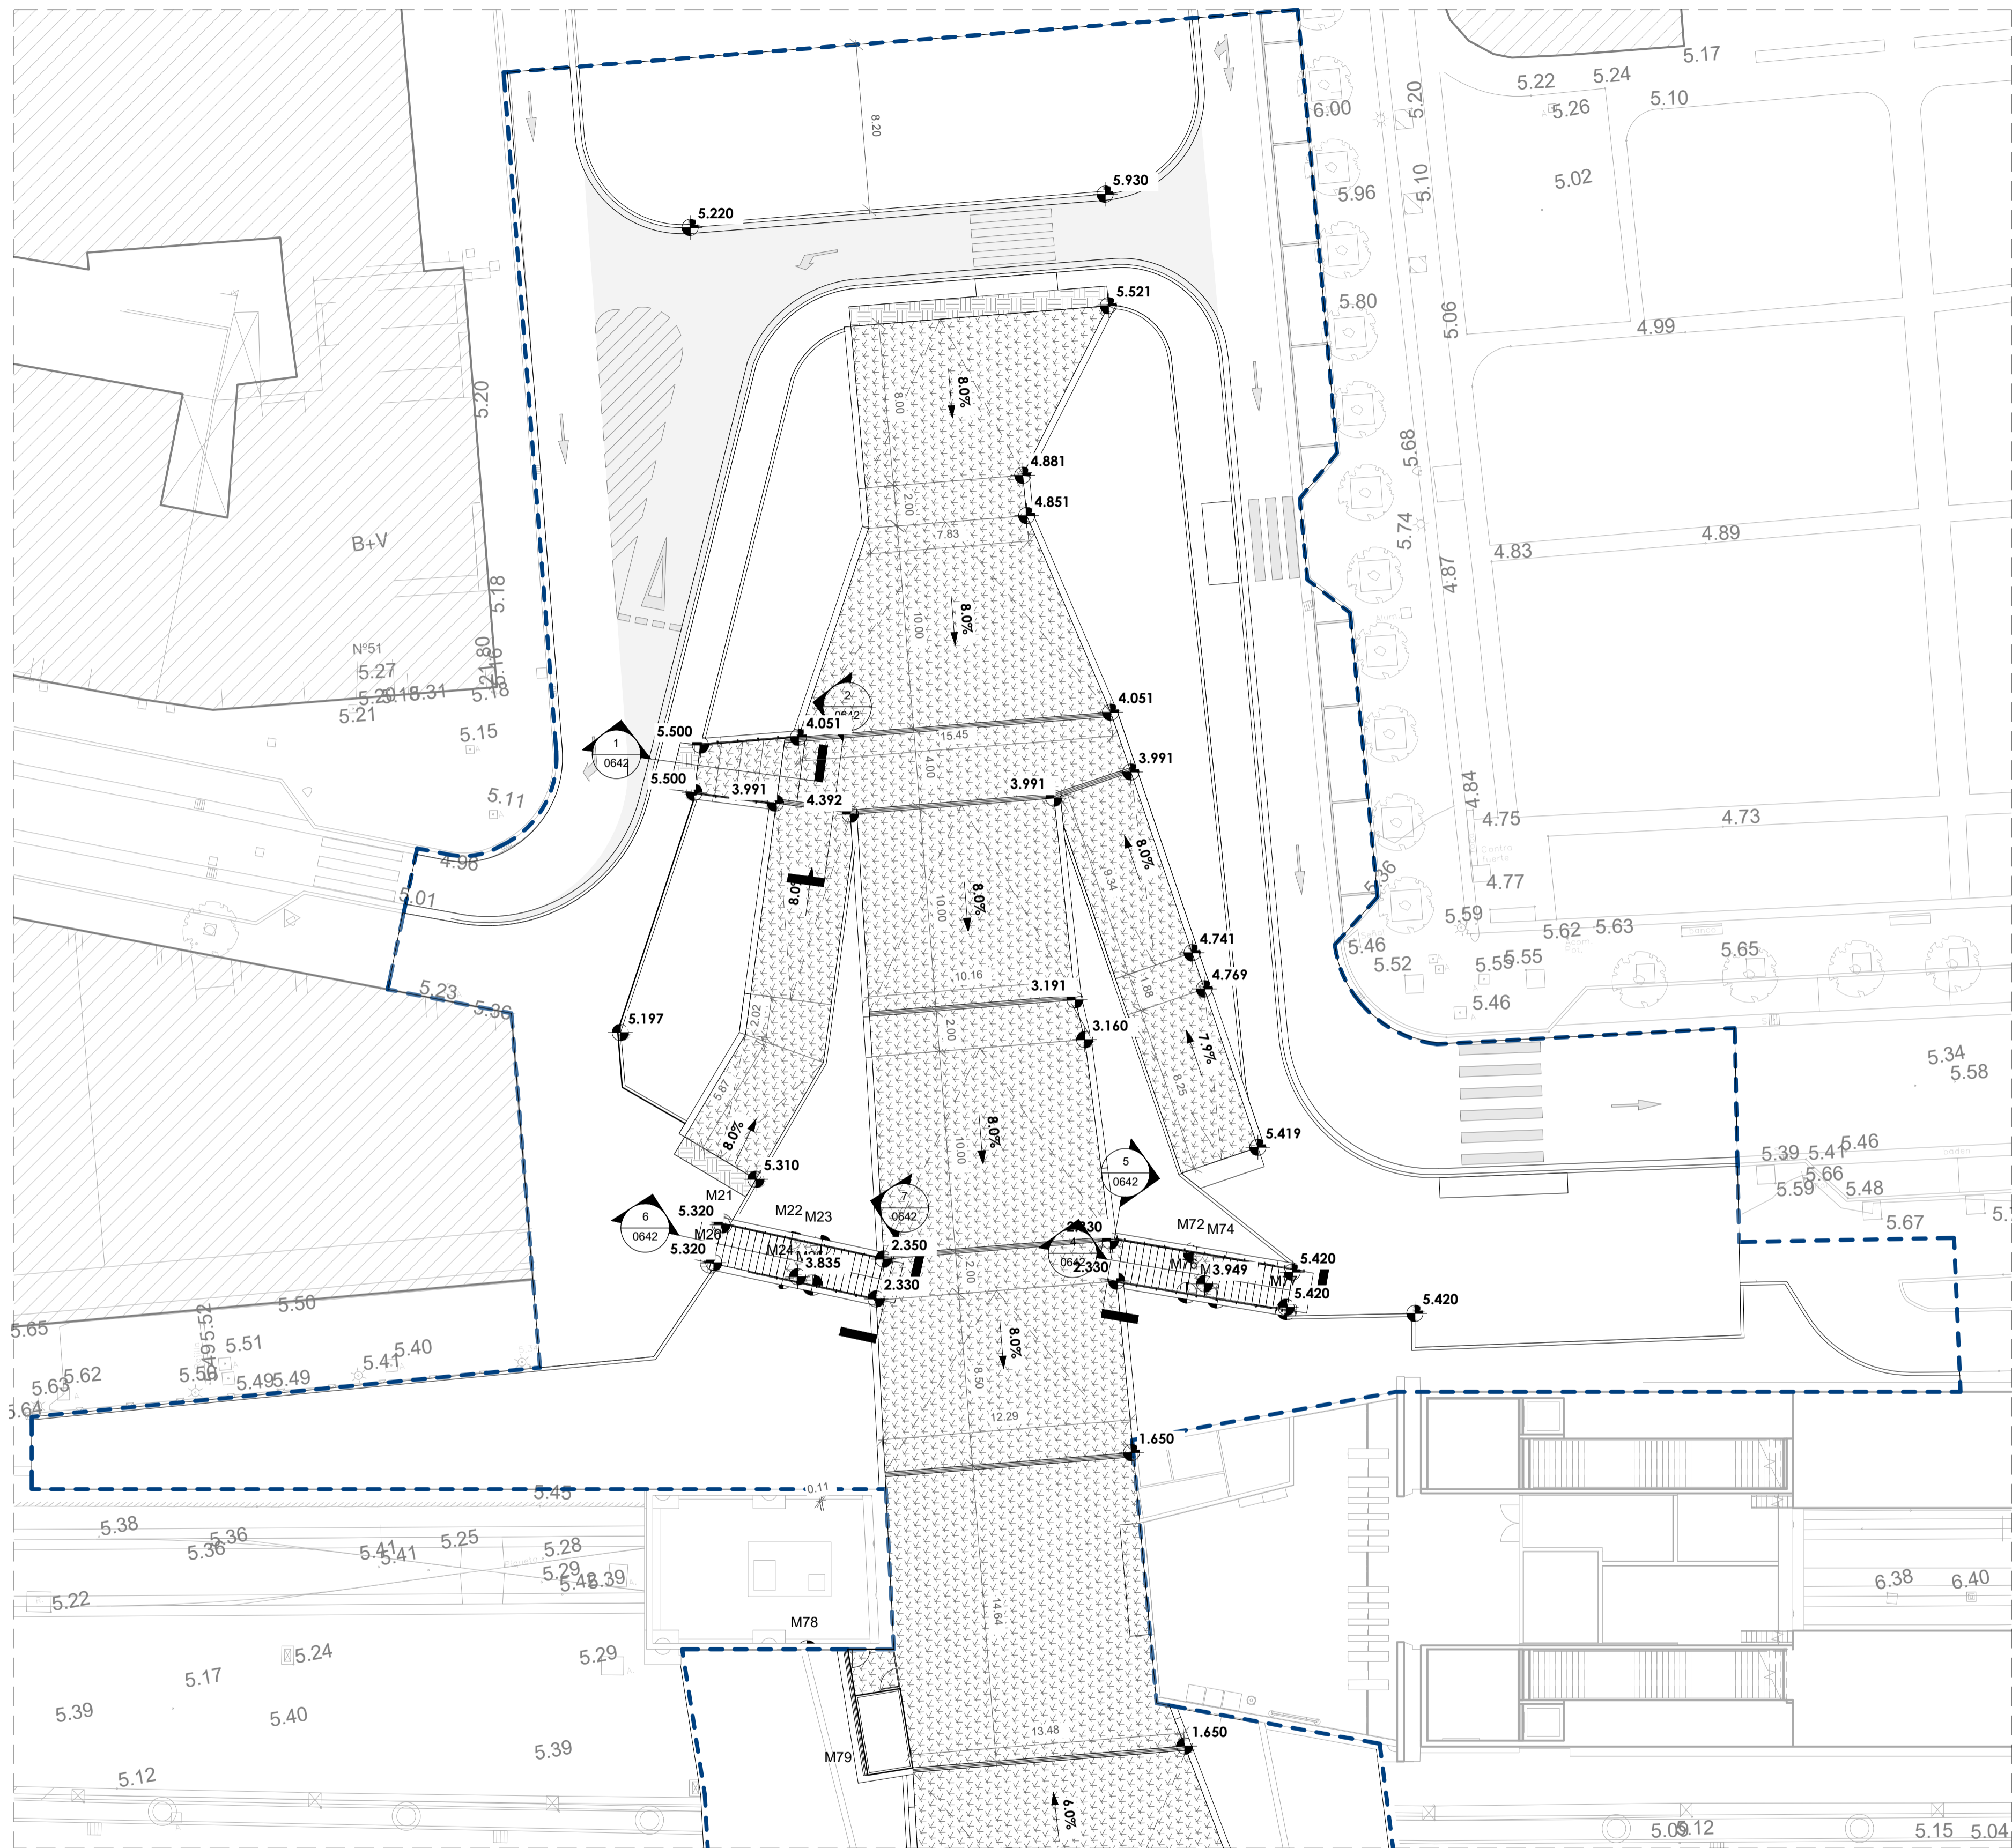

A	PRIMERA EDICION	ABRIL20	SENER	E.T.S.
REV.	CLASE DE MODIFICACION	FECHA	NOMBRE	COMP. OBRA
BERRIKUSPENAK / REVISIONES				
AHOLKULARIA / CONSULTOR	INGENIARI EGILEA INGENIERO AUTOR	ARKITEKTO ARQUITECTO		
	ÁNGEL FERNÁNDEZ LLATA INGENIERO DE CAMINOS COL. Nº9940	ÁNGEL LÓPEZ DE ARANCIBIA ARQUITECTO COL. COAVN Nº2429		
AHOLKULARIAREN ERREFERENTZIA REFERENCIA CONSULTOR	ERREFERENTZIA REFERENCIA			
P0210K30	3-NEZ-20-0051-A			

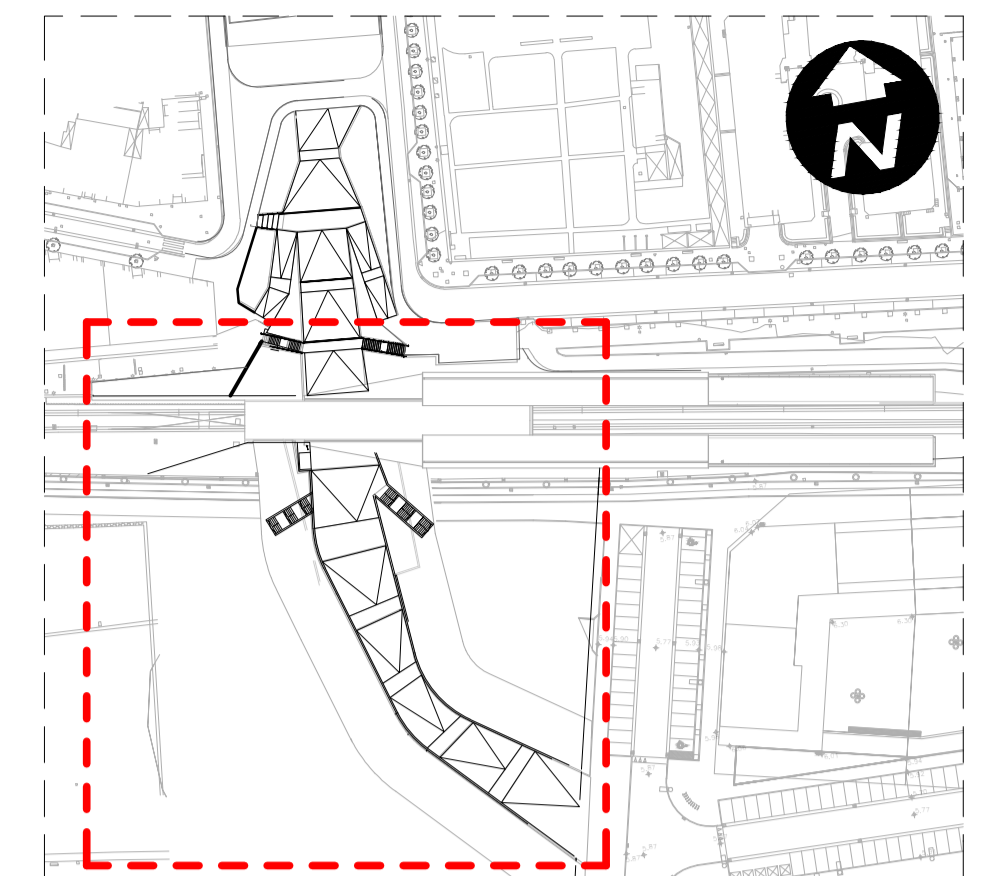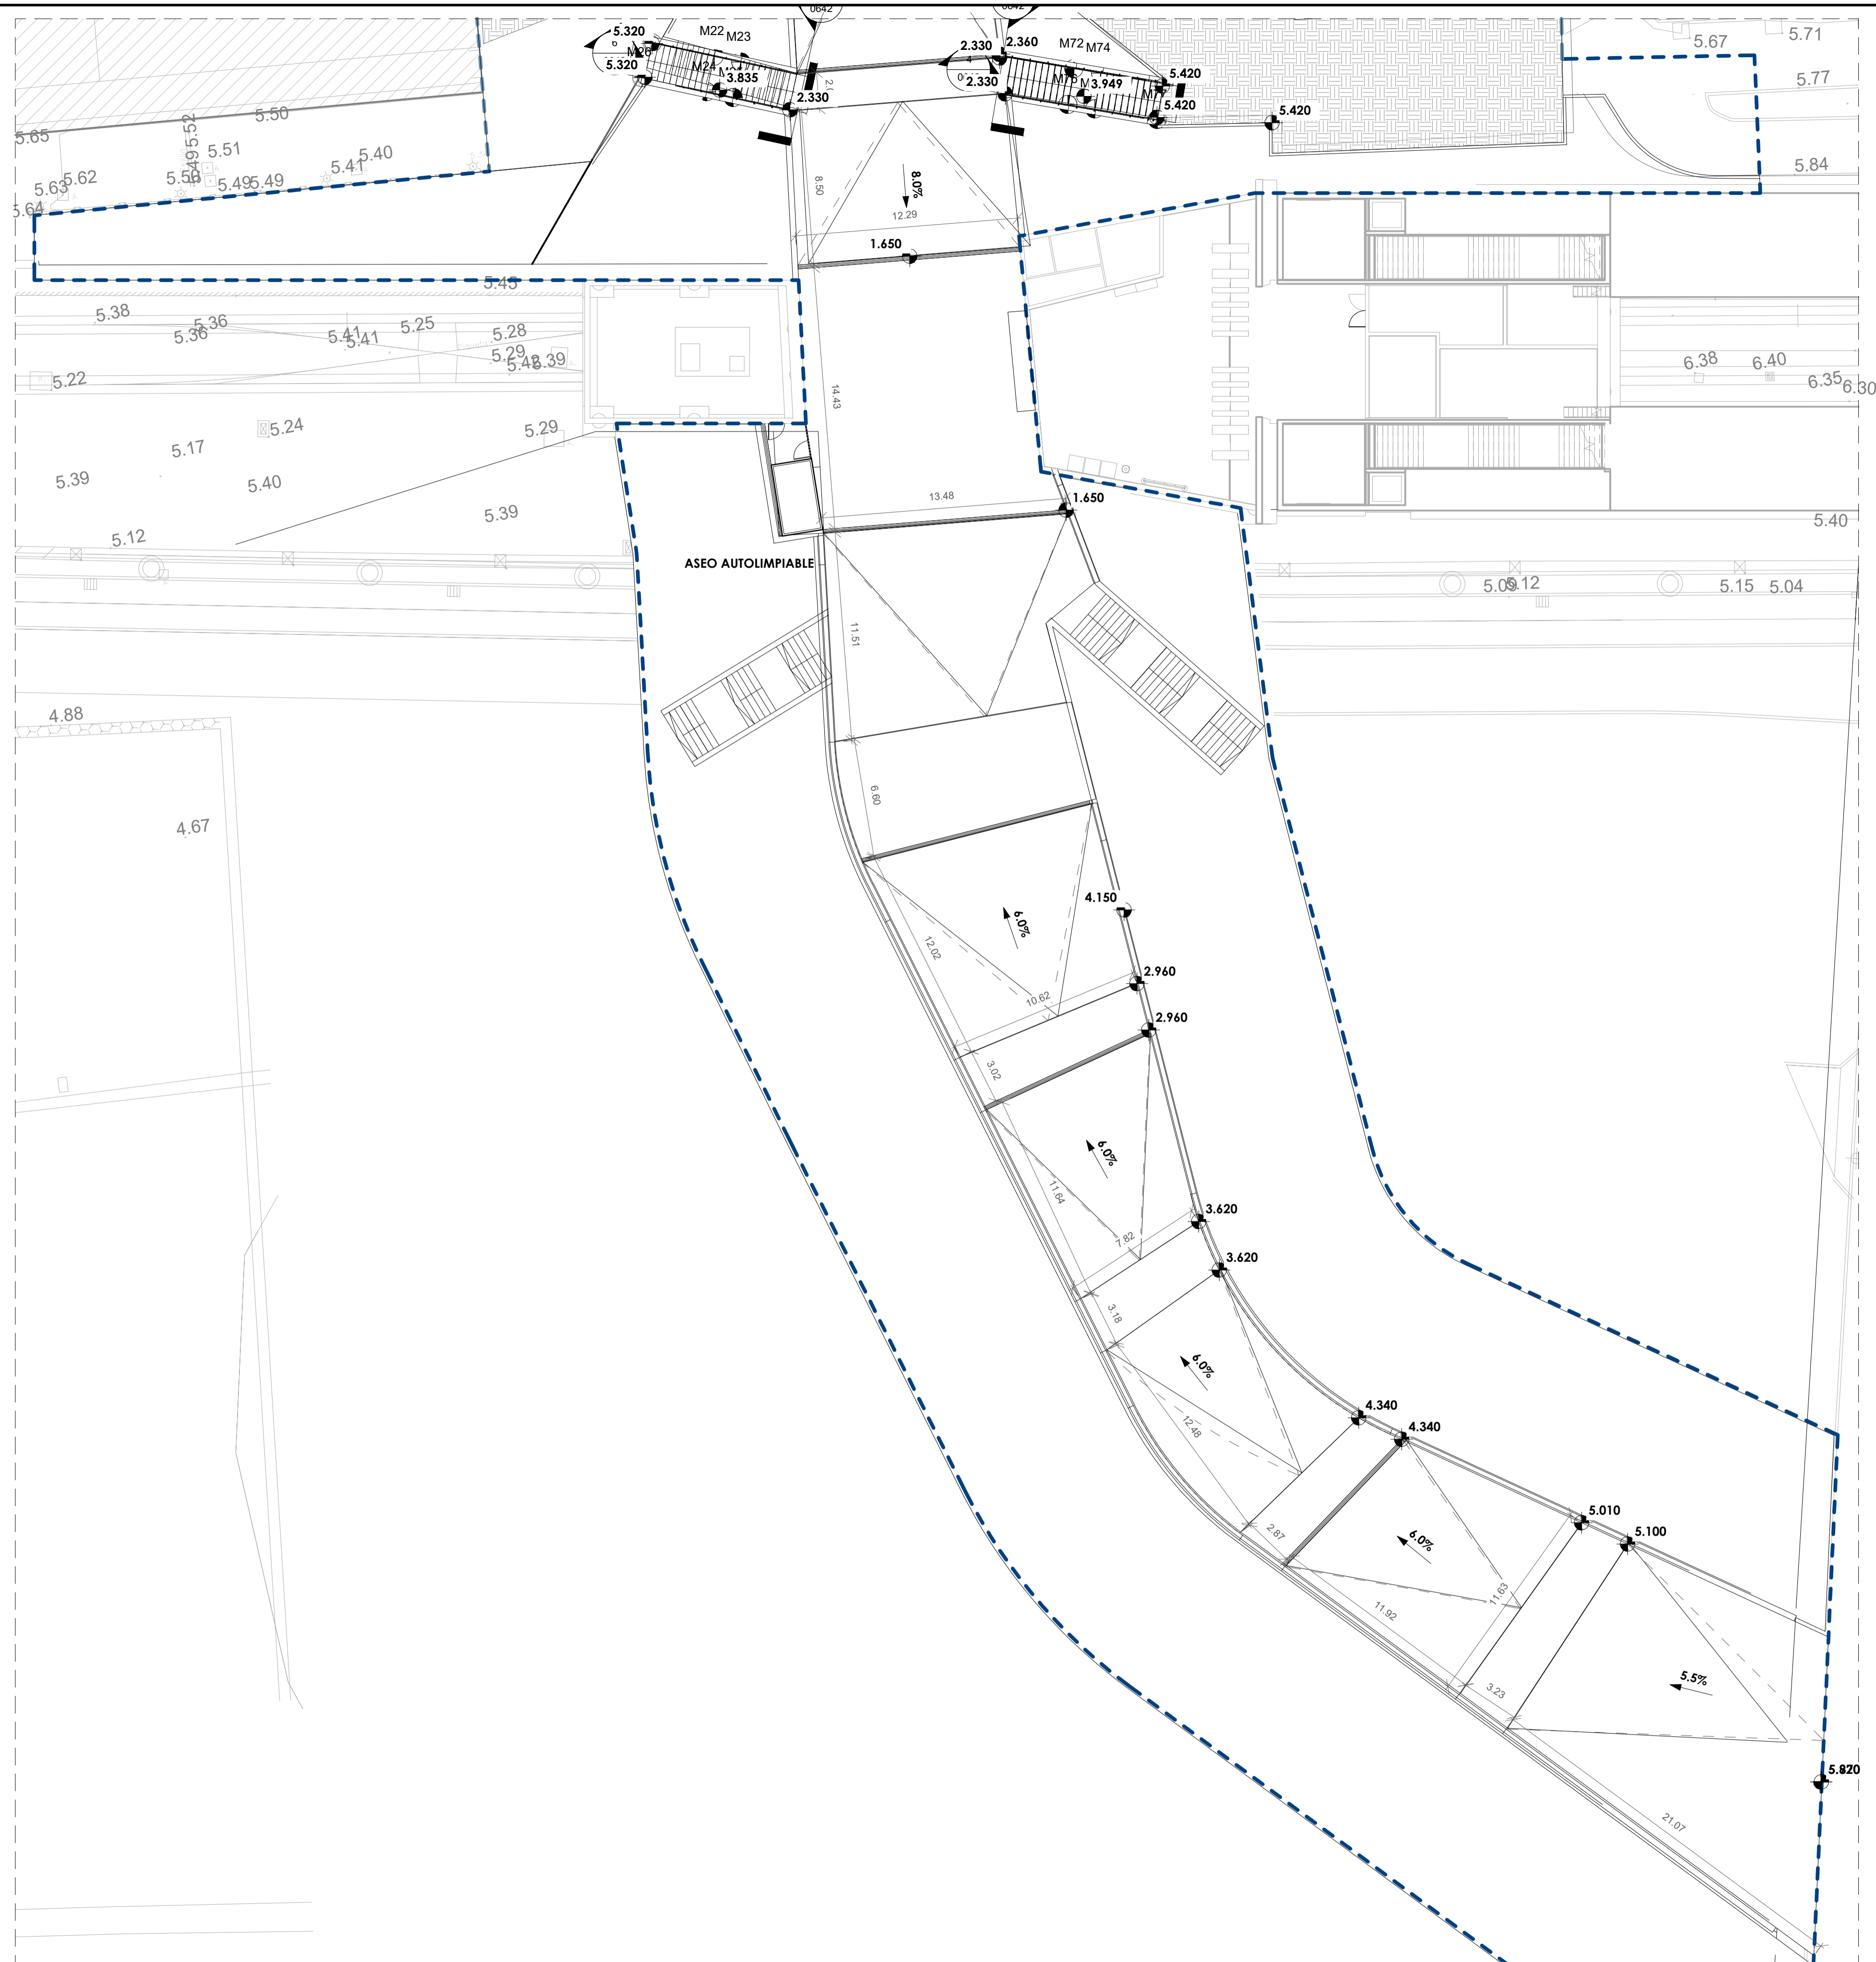


A	PRIMERA EDICION	ABRIL20	SENER	E.T.S.
REV.	CLASE DE MODIFICACION	FECHA	NOMBRE	COMP. OBRA
BERRIKUSPENAK / REVISIONES				
AHOLKULARIA / CONSULTOR	INGENIARI EGILEA INGENIERO AUTOR	ARKITEKTO ARQUITECTO		
	ÁNGEL FERNÁNDEZ LLATA INGENIERO DE CAMINOS COL. Nº9940	ÁNGEL LÓPEZ DE ARANCIBIA ARQUITECTO COL. COAVN Nº2429		
AHOLKULARIAREN ERREFERENTZIA REFERENCIA CONSULTOR	ERREFERENTZIA REFERENCIA			
P0210K30	3-NEZ-20-0052-A			

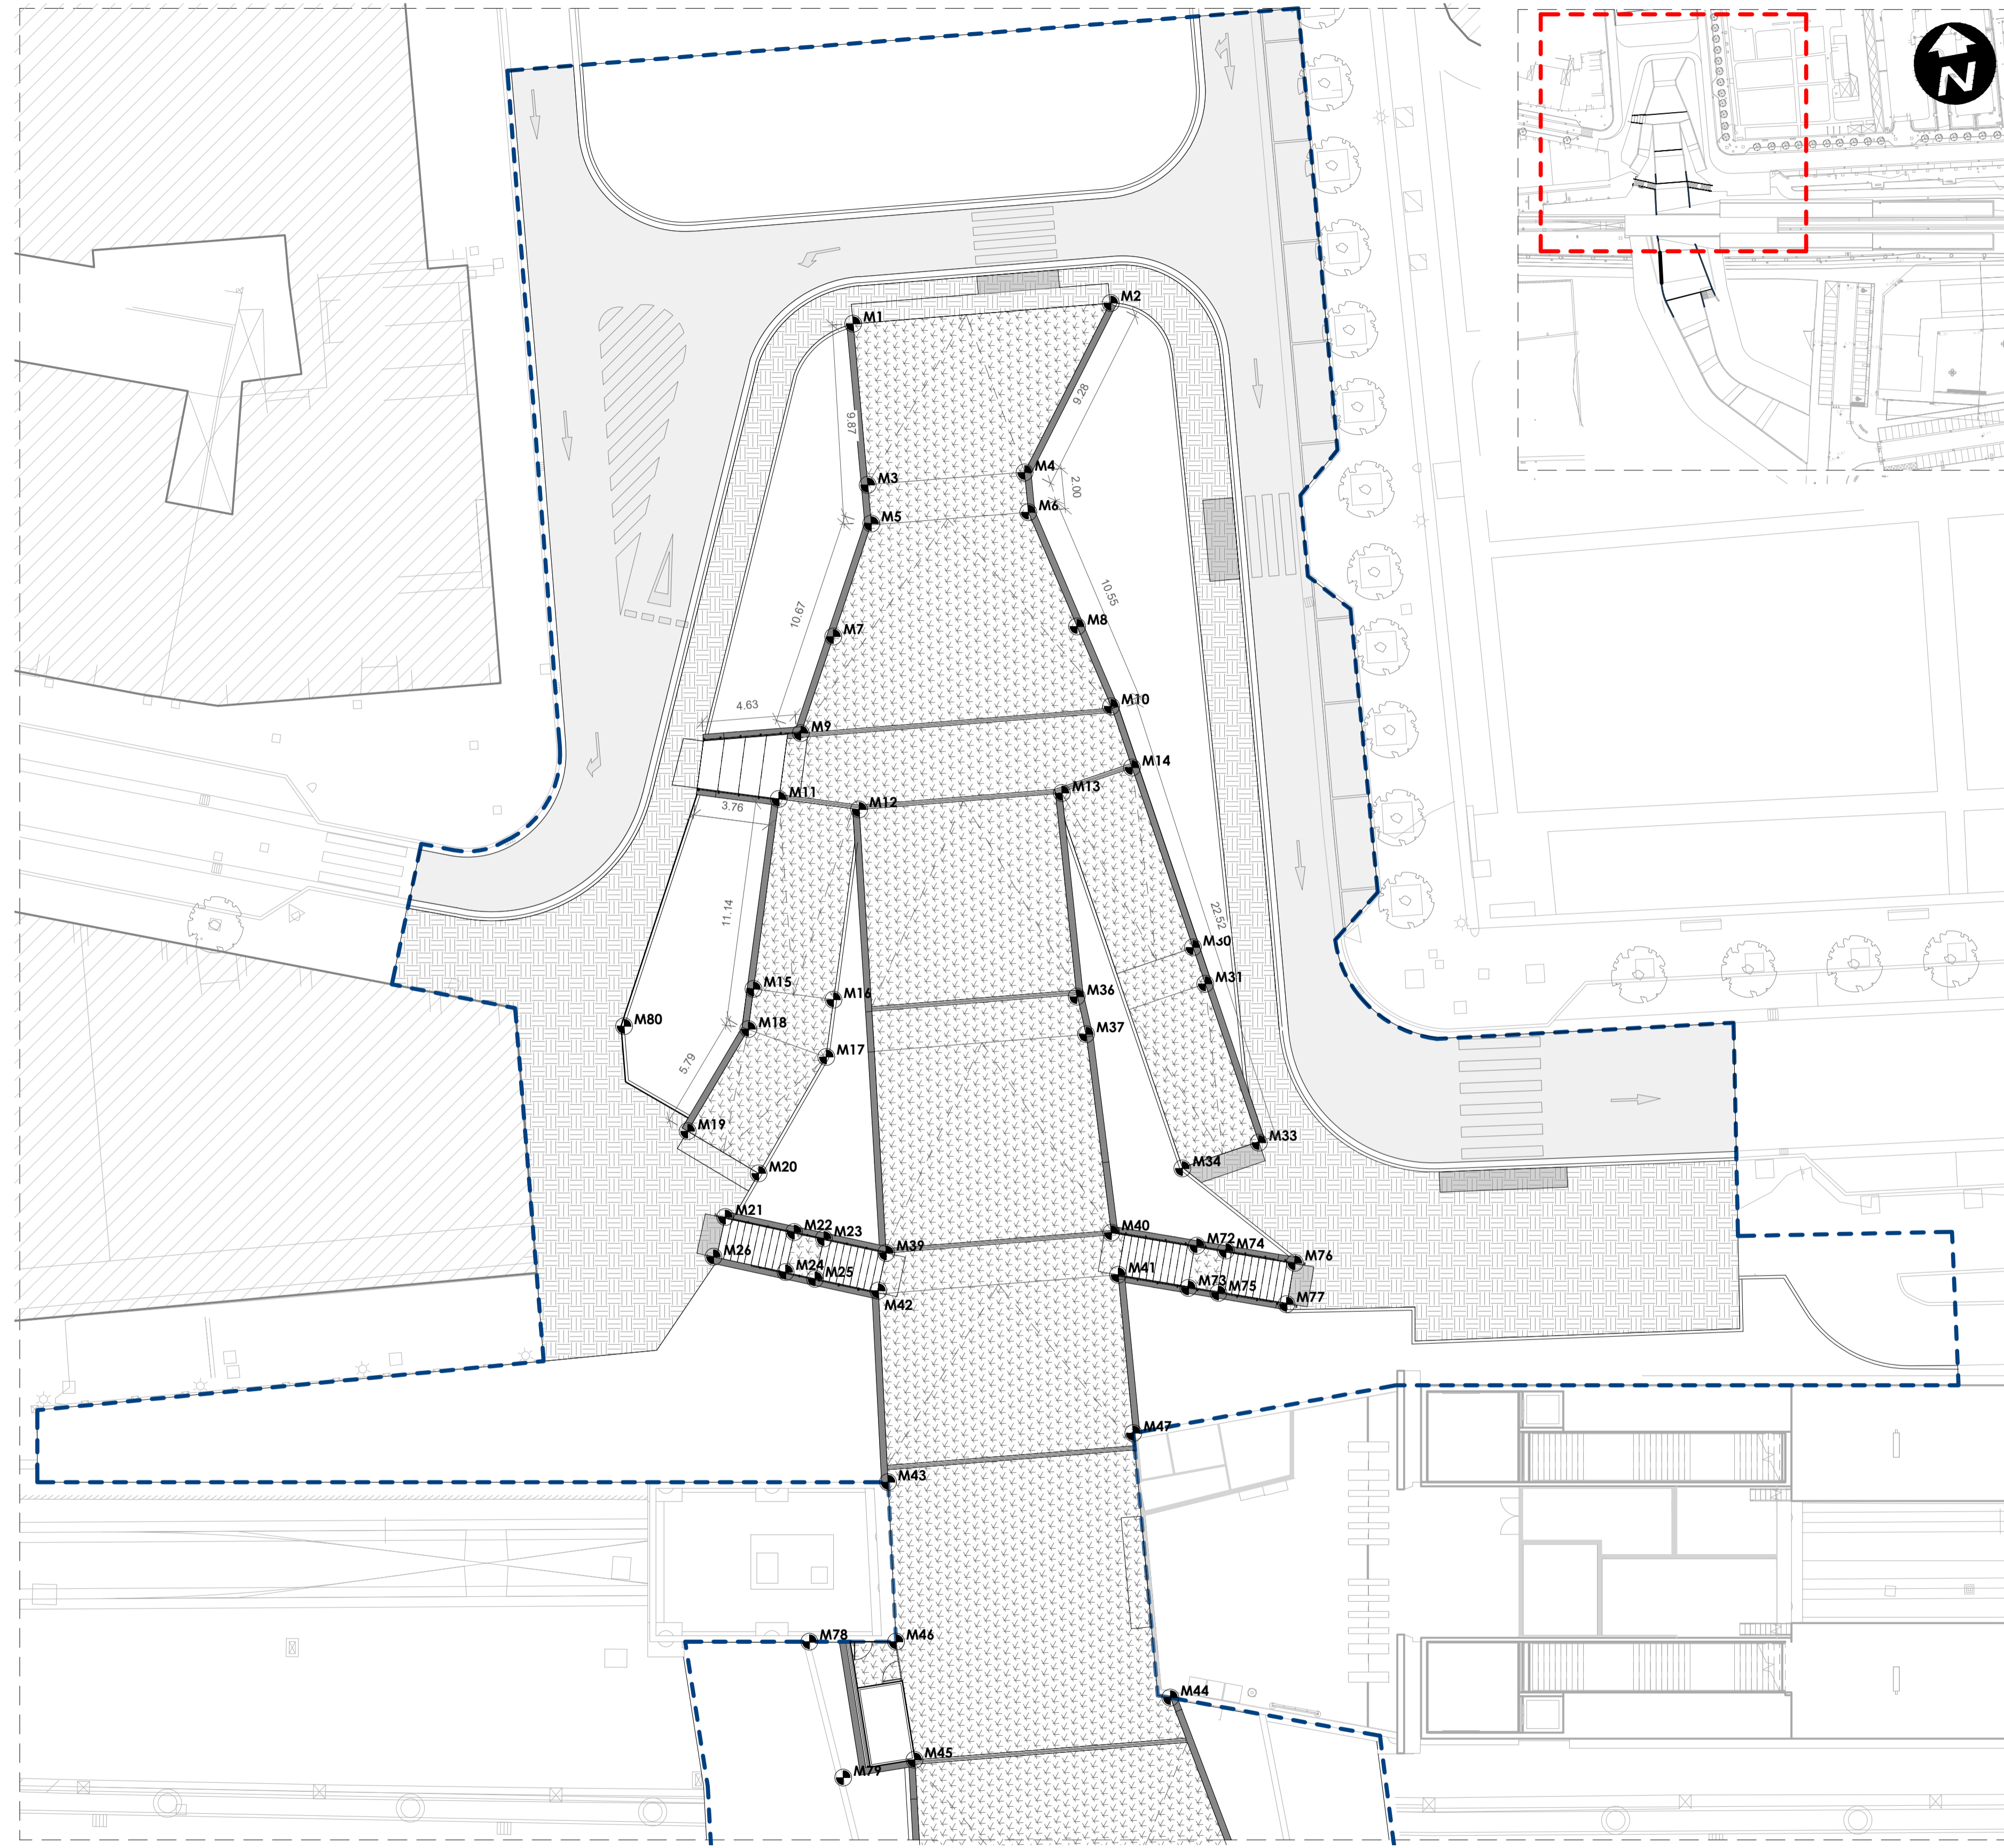


Puntos de replanteo			
	Coor_X	Coor_Y	Coor_Z
M 1	567226.195096	4792777.964538	5.52
M 2	567238.89452	4792776.777134	5.92
M 3	567225.531651	4792769.974297	4.88
M 4	567233.305424	4792769.264825	5.27
M 5	567225.339916	4792768.000881	4.85
M 6	567233.138057	4792767.271175	4.84
M 7	567222.234022	4792762.271267	4.85
M 8	567234.601741	4792761.025207	4.36
M 9	567220.071787	4792758.111332	3.98
M 10	567235.547105	4792756.984259	4.05
M 11	567218.519883	4792755.420173	3.99
M 12	567222.373872	4792753.96607	3.95
M 13	567232.128562	4792753.349964	3.99
M 14	567236.021171	4792753.926187	4.01
M 15	567215.660973	4792746.361909	4.75
M 16	567219.527142	4792745.322145	4.75
M 17	567218.583649	4792742.475017	4.79
M 18	567215.058552	4792744.438248	4.79
M 19	567211.255511	4792739.978382	5.28
M 20	567214.32954	4792737.350703	5.31
M 21	567212.315903	4792735.430625	5.31
M 22	567215.557803	4792734.111346	3.84
M 23	567216.947164	4792733.545946	3.84
M 24	567214.803937	4792732.258865	3.84
M 25	567216.193338	4792731.693251	3.84
M 26	567211.417811	4792733.636321	5.31
M 28	567218.528363	4792730.896179	2.33
M 29	567233.516143	4792744.006882	4.74
M 30	567237.454873	4792744.638818	4.73
M 31	567237.742515	4792742.777444	4.77
M 32	567233.80149	4792742.147511	5.13
M 33	567239.005319	4792734.605661	5.42
M 34	567235.060851	4792733.994197	5.42
M 35	567221.270081	4792744.487649	3.19
M 36	567231.368485	4792743.228214	3.82
M 37	567231.507547	4792741.3108	3.16
M 38	567221.028033	4792742.290641	3.11
M 39	567219.901755	4792732.563248	2.36
M 40	567231.055227	4792731.520392	2.36
M 41	567230.671709	4792728.894336	2.34
M 42	567219.153959	4792730.413528	2.33
M 43	567218.101423	4792721.763951	1.65
M 44	567229.957626	4792708.233501	4.45
M 45	567216.937341	4792707.379844	2.15
M 46	567217.045424	4792713.221116	1.65
M 47	567230.401325	4792721.452139	1.70
M 48	567215.577644	4792695.699545	2.30
M 49	567232.377781	4792695.629558	2.70
M 50	567215.901267	4792689.133984	2.30
M 51	567233.380632	4792690.473905	2.30
M 52	567226.711478	4792693.185592	12.35
M 53	567234.300956	4792687.525623	4.00
M 54	567229.914626	4792677.10784	2.96
M 55	567220.219906	4792674.511672	2.96
M 56	567219.352316	4792677.408039	2.96
M 57	567229.712517	4792679.744367	4.15
M 58	567230.809555	4792666.232079	3.62
M 59	567223.623101	4792663.150432	3.62
M 60	567224.531389	4792660.1182	3.62
M 61	567231.464053	4792663.402705	4.74
M 62	567237.63408	4792654.060375	4.34
M 63	567230.084726	4792648.999846	4.34
M 64	567239.929601	4792652.353938	4.74
M 65	567232.251027	4792646.653922	4.34
M 66	567240.44715	4792638.122929	5.01
M 67	567248.647374	4792646.253778	5.01
M 68	567251.013352	4792644.642921	5.10
M 69	567242.68323	4792635.752705	5.50
M 70	567259.354508	4792638.885576	5.87
M 71	567228.932306	4792689.922292	2.30
M 72	567234.976929	4792730.025635	3.95
M 74	567236.390915	4792729.524993	3.95
M 75	567235.722792	4792727.637979	3.95
M 76	567234.308805	4792728.13862	3.95
M 77	567239.022696	4792726.471515	5.42
M 78	567217.045424	4792713.221116	1.65
M 79	567217.045424	4792713.221116	1.65
M 80	567211.255511	4792739.978382	5.28

A	PRIMERA EDICION	ABRIL20	SENER	E.T.S.
REV.	CLASE DE MODIFICACION	FECHA	NOMBRE	COMP. OBRA
BERRIKUSPENAK / REVISIONES				
AHOLKULARIA / CONSULTOR	INGENIARI EGILEA INGENIERO AUTOR	ARKITEKTO ARQUITECTO		
	ÁNGEL FERNÁNDEZ LLATA INGENIERO DE CAMINOS COL. Nº9940	ÁNGEL LÓPEZ DE ARANCIBIA ARQUITECTO COL. COAVN Nº2429		
AHOLKULARIAREN ERREFERENTZIA REFERENCIA CONSULTOR	ERREFERENTZIA REFERENCIA			
P0210K30	3-NEZ-20-0053-A			

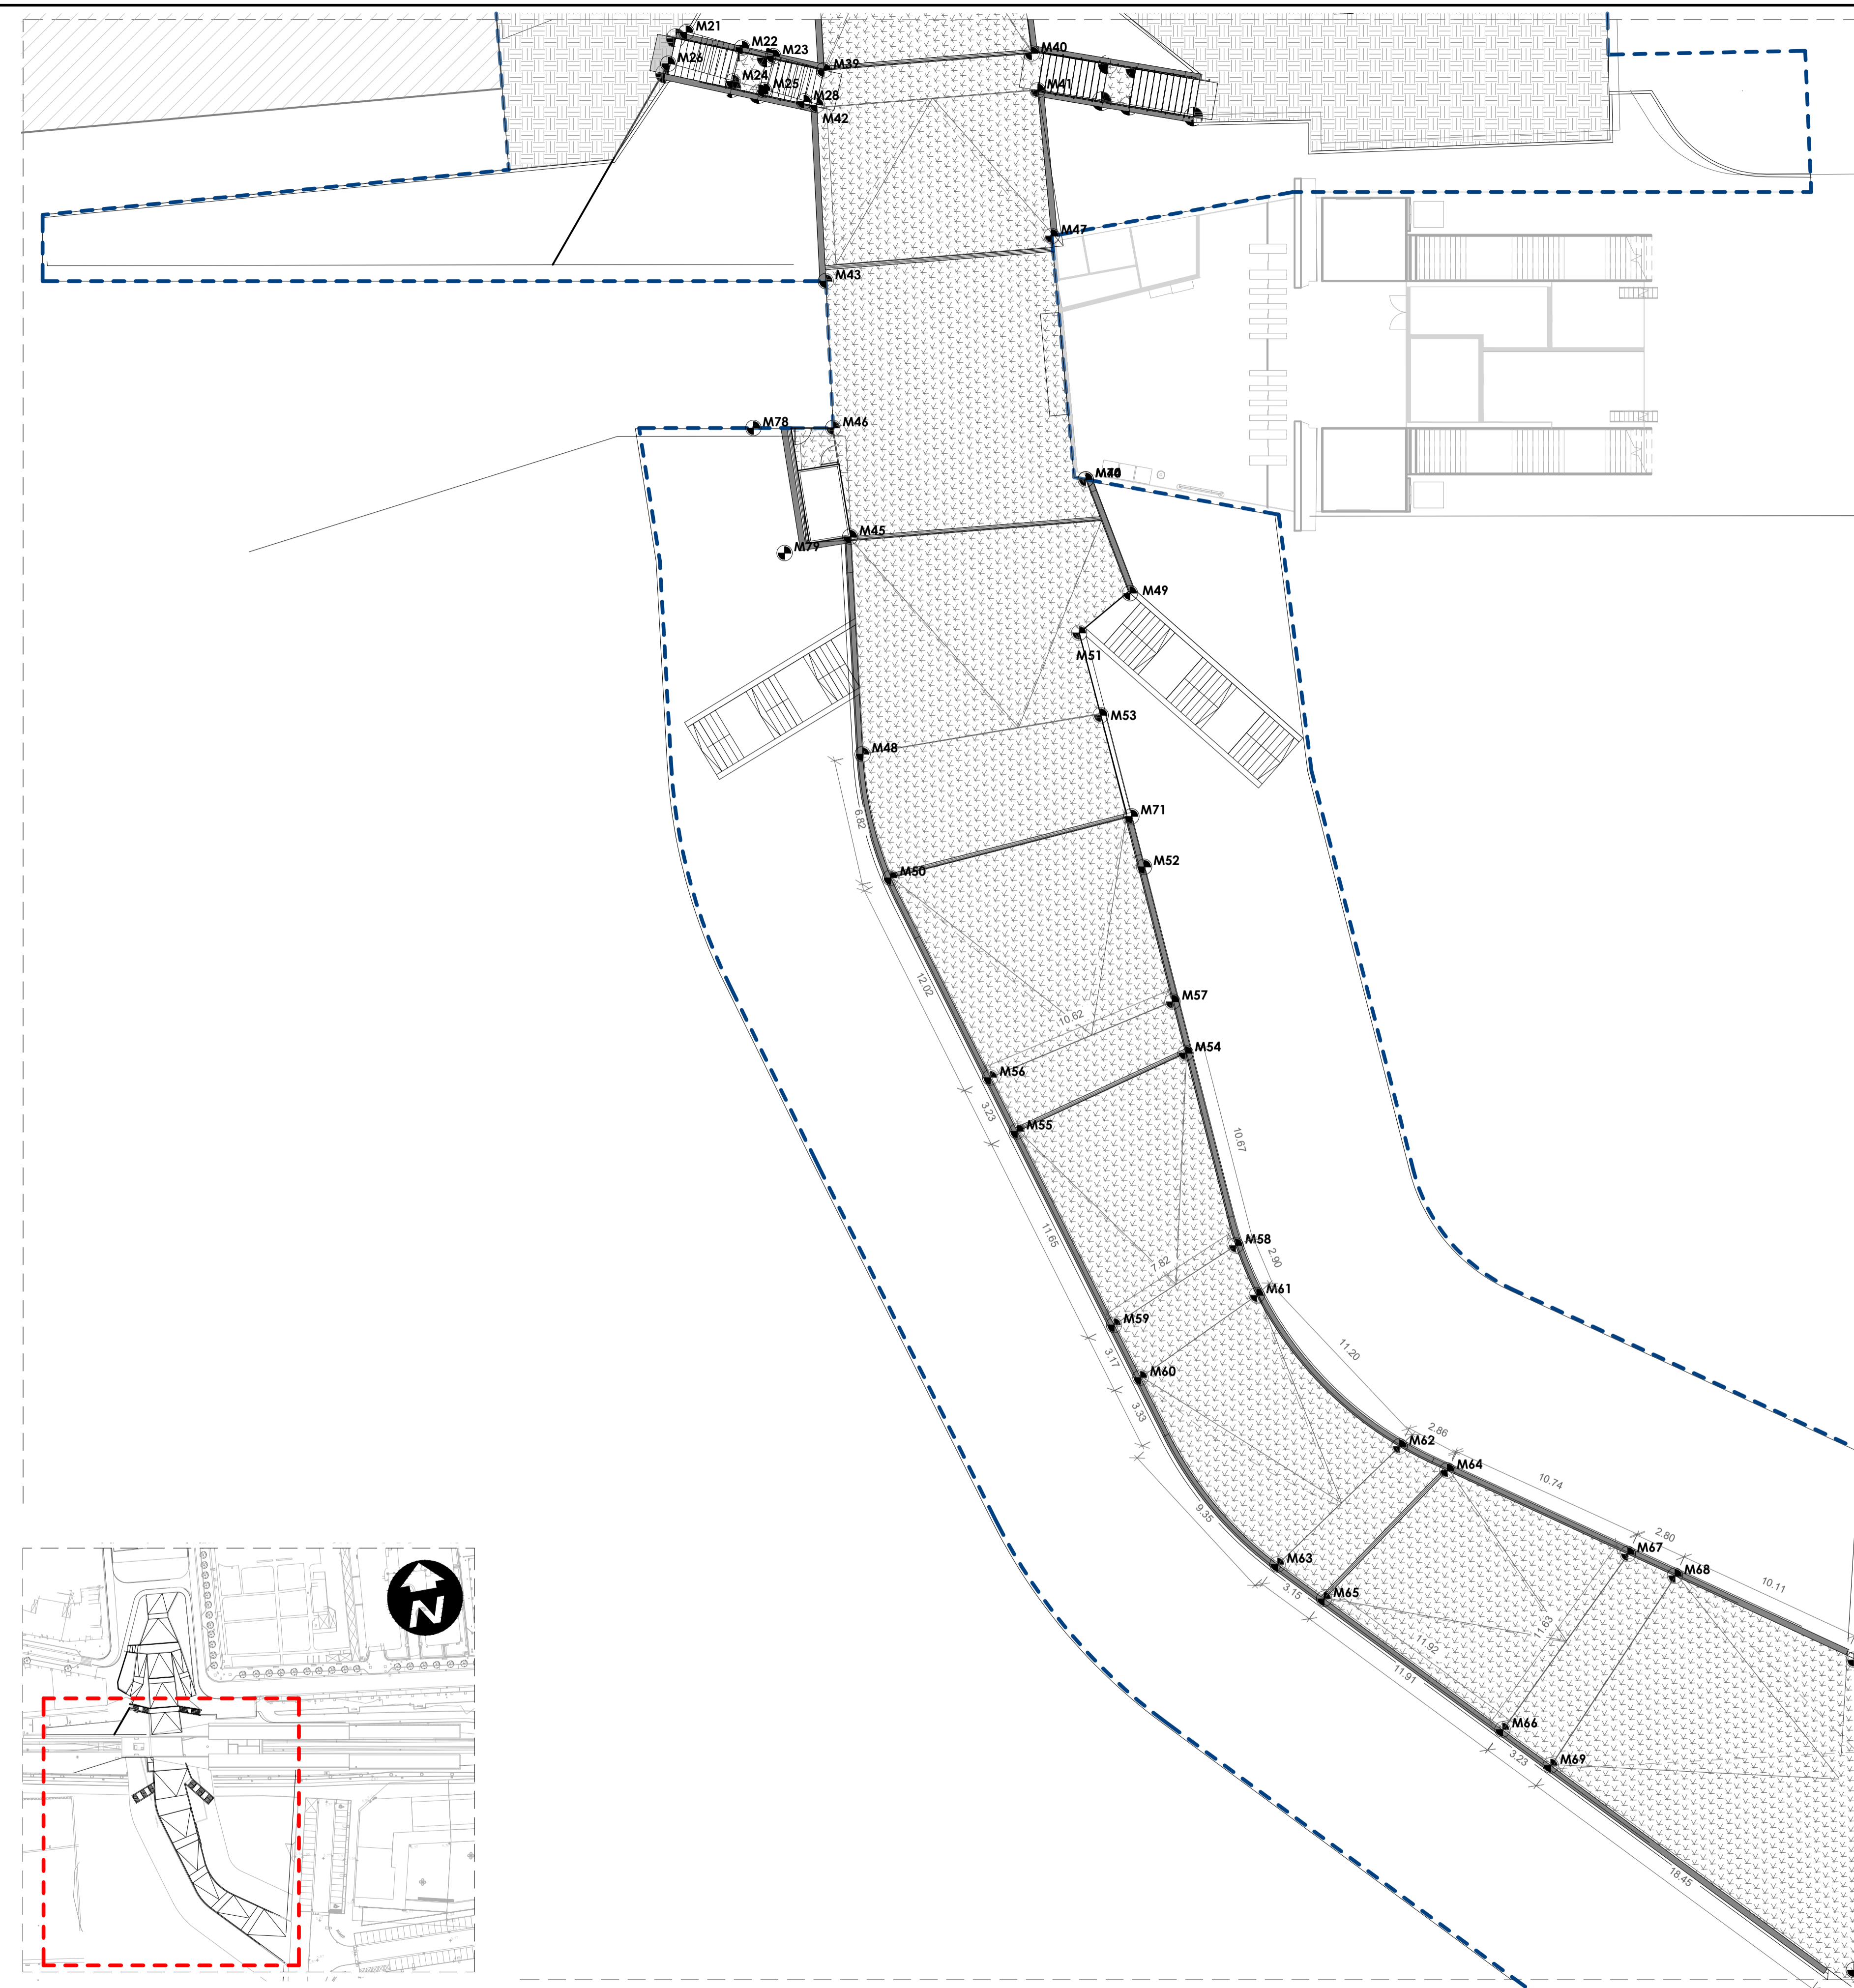

Puntos de replanteo			
	Coor_X	Coor_Y	Coor_Z
M 1	567226.195096	4792777.964538	5.52
M 2	567238.89452	4792776.777134	5.92
M 3	567225.531651	4792769.974297	4.88
M 4	567233.305424	4792769.264825	5.27
M 5	567225.339916	4792768.000881	4.85
M 6	567233.138057	4792767.27175	4.84
M 7	567222.234022	4792762.271267	4.85
M 8	567234.601741	4792761.025207	4.36
M 9	567220.071787	4792758.111332	3.98
M 10	567235.547105	4792756.984259	4.05
M 11	567218.519883	4792755.420173	3.99
M 12	567222.373872	4792753.96607	3.95
M 13	567232.128562	4792753.349964	3.99
M 14	567236.021171	4792753.926187	4.01
M 15	567215.660973	4792746.361909	4.75
M 16	567219.527142	4792745.322145	4.75
M 17	567218.583649	4792742.475017	4.79
M 18	567215.058552	4792744.438248	4.79
M 19	567211.255511	4792739.978382	5.28
M 20	567214.32954	4792737.350703	5.31
M 21	567212.315903	4792735.430625	5.31
M 22	567215.557803	4792734.111346	3.84
M 23	567216.947164	4792733.545946	3.84
M 24	567214.803937	4792732.258865	3.84
M 25	567216.193338	4792731.693251	3.84
M 26	567211.417811	4792733.636321	5.31
M 28	567218.528363	4792730.896179	2.33
M 29	567233.516143	4792744.006882	4.74
M 30	567237.454873	4792744.638818	4.73
M 31	567237.742515	4792742.777444	4.77
M 32	567233.80149	4792742.147511	5.13
M 33	567239.005319	4792734.605661	5.42
M 34	567235.060851	4792733.994197	5.42
M 35	567221.270081	4792744.487649	3.19
M 36	567231.368485	4792743.228214	3.82
M 37	567231.507547	4792741.3108	3.16
M 38	567221.028033	4792742.290641	3.11
M 39	567219.901755	4792732.563248	2.36
M 40	567231.055227	4792731.520392	2.36
M 41	567230.671709	4792728.894336	2.34
M 42	567219.153959	4792730.413528	2.33
M 43	567218.101423	4792721.763951	1.65
M 44	567229.957626	4792708.233501	4.45
M 45	567216.937341	4792707.379844	2.15
M 46	567217.045424	4792713.221116	1.65
M 47	567230.401325	4792721.452139	1.70
M 48	567215.577644	4792695.699545	2.30
M 49	567232.377781	4792695.629558	2.70
M 50	567215.901267	4792689.133984	2.30
M 51	567233.380632	4792690.473905	2.30
M 52	567226.71478	4792693.185592	12.35
M 54	567229.914626	4792677.10784	2.96
M 55	567220.219906	4792674.511672	2.96
M 56	567219.352316	4792677.408039	2.96
M 57	567229.712517	4792679.744367	4.15
M 58	567230.809555	4792666.232079	3.62
M 59	567223.623101	4792663.150432	3.62
M 60	567224.531389	4792660.1182	3.62
M 61	567231.464053	4792663.402705	4.74
M 62	567237.63408	4792654.060375	4.34
M 63	567230.084726	4792648.999846	4.34
M 64	567239.929601	4792652.353938	4.74
M 65	567232.251027	4792646.653922	4.34
M 66	567240.44715	4792638.122929	5.01
M 67	567248.647374	4792646.253778	5.01
M 68	567251.013352	4792644.642921	5.10
M 69	567242.68323	4792635.752705	5.50
M 70	567259.354508	4792638.885576	5.87
M 71	567228.932306	4792689.922292	2.30
M 72	567234.976929	4792730.025635	3.95
M 74	567236.390915	4792729.524993	3.95
M 75	567235.722792	4792727.637979	3.95
M 76	567234.308805	4792728.13862	3.95
M 77	567239.022696	4792726.471515	5.42
M 78	567217.045424	4792713.221116	1.65
M 79	567217.045424	4792713.221116	1.65
M 80	567211.255511	4792739.978382	5.28

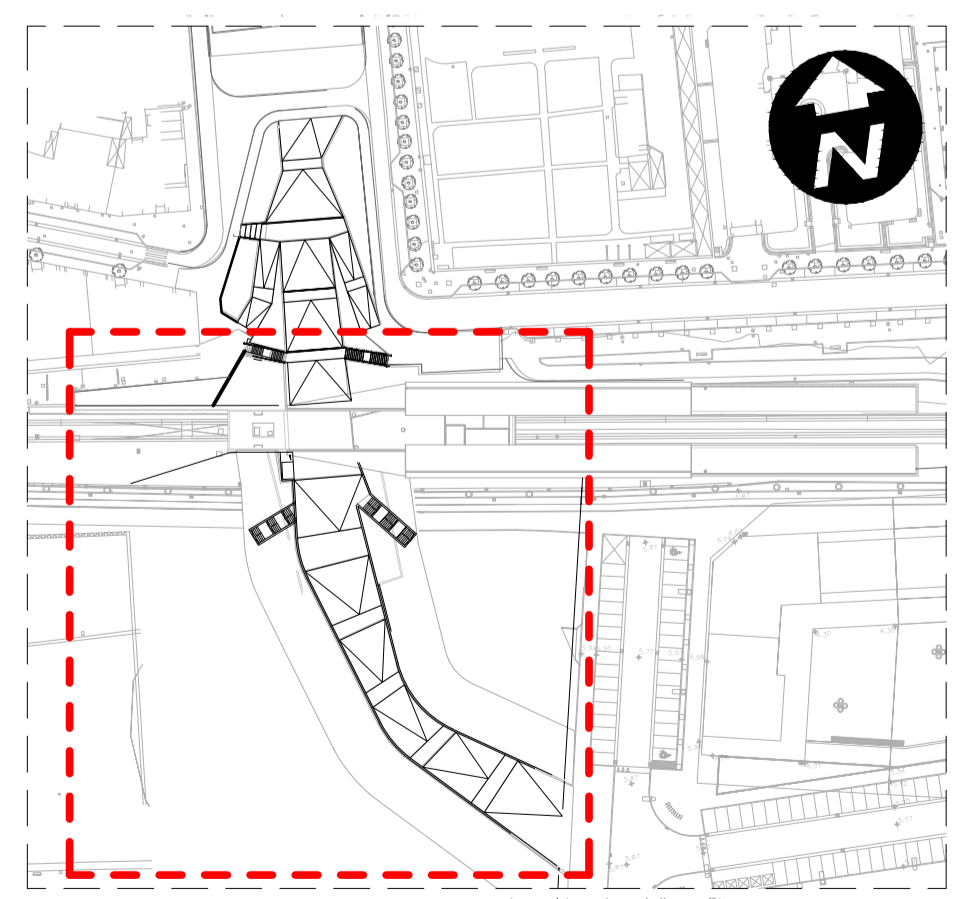

A	PRIMERA EDICION	ABRIL20	SENER	E.T.S.
REV.	CLASE DE MODIFICACION	FECHA	NOMBRE	COMP. OBRA
BERRIKUSPENAK / REVISIONES				
AHOLKULARIA / CONSULTOR	INGENIARI EGILEA INGENIERO AUTOR	ARKITEKTO ARQUITECTO		
	ÁNGEL FERNÁNDEZ LLATA INGENIERO DE CAMINOS COL. Nº940	ÁNGEL LÓPEZ DE ARANCIBIA ARQUITECTO COL. COAVN Nº2429		
AHOLKULARIAREN ERREFERENTZIA REFERENCIA CONSULTOR	ERREFERENTZIA REFERENCIA			
P0210K30		3-NEZ-20-0054-A		

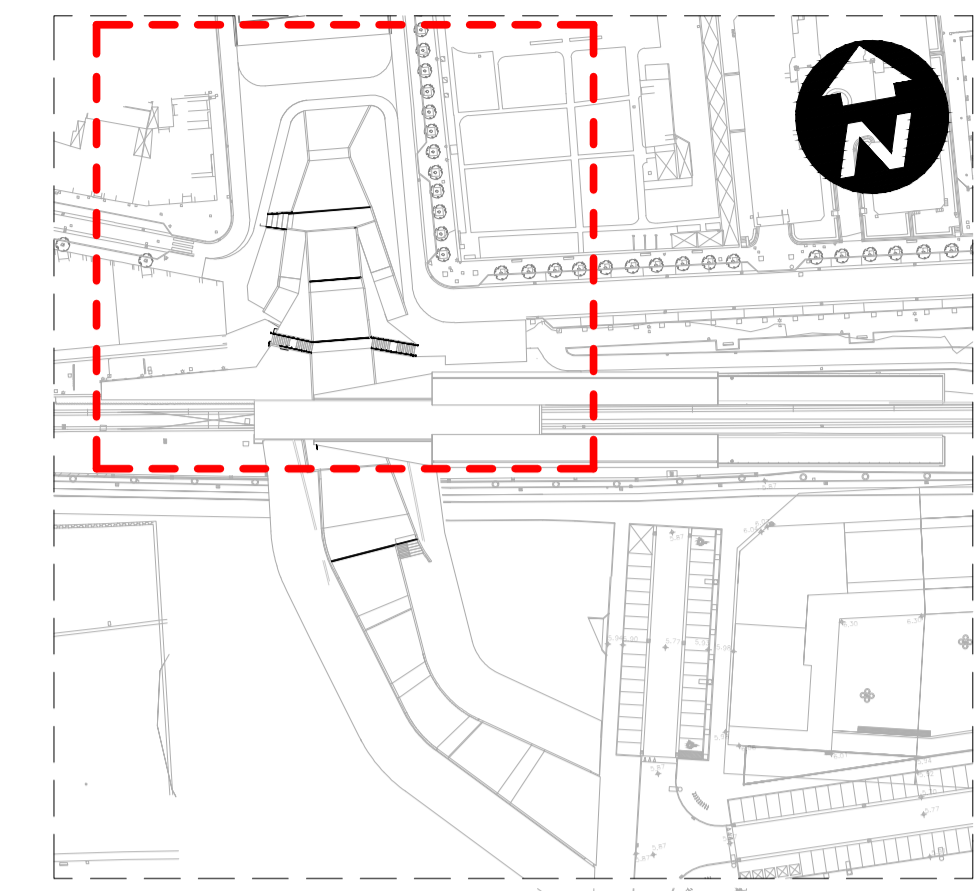


Tabla acabados suelos	
Tipo	Area
S1 - ZonaVerde	3090 m ²
S2 - Vial	249 m ²
S3 - Baldosa Hexagonal Idéntica a Existente	244 m ²
S4 - Baldosa Rallada Idéntica a Existente	503 m ²
S5 - Baldosa Hexagonal Granadalla	2019 m ²
S5 - Baldosa Rallada	70 m ²
S6 - Baldosa Podotáctil	26 m ²
Vial	1943 m ²
Grand total: 44	8145 m²

ACABADOS

- S1 - ZONA VERDE
- S2 - VIAL
- S3 - PAVIMENTO BALDOSA HEXAGONAL IDÉNTICA A EXISTENTE
- S4 - PAVIMENTO BALDOSA RALLADA IDÉNTICA A EXISTENTE
- S5 - PAVIMENTO BALDOSA GRANALLADA
- S6 - BALDOSA PODOTÁCTIL

MOBILIARIO

- B BANCO
6 Ud
- P PAPELERA
12 Ud
- AB APARCABICICLETAS
1 Ud

SEÑALIZACIÓN

- SEÑAL DE DIRECCIÓN PROHIBIDA
- SEÑAL SIN SALIDA
- SEÑAL FRENTE DERECHA
- SEÑAL FRENTE IZQUIERDA
- SEÑAL FRENTE
- SEÑAL PASO DE PEATONES

A	PRIMERA EDICION	ABRIL20	SENER	E.T.S.
REV.	CLASE DE MODIFICACION	FECHA	NOMBRE	COMP. OBRA
BERRIKUSPENAK / REVISIONES				
AHOLKULARIA / CONSULTOR	INGENIARI EGILEA INGENIERO AUTOR	ARKITEKTO ARQUITECTO		
	ÁNGEL FERNÁNDEZ LLATA INGENIERO DE CAMINOS COL. Nº9940	ÁNGEL LÓPEZ DE ARANCIBIA ARQUITECTO COL. COAVN Nº2429		
AHOLKULARIAREN ERREFERENTZIA REFERENCIA CONSULTOR	ERREFERENTZIA REFERENCIA			
P0210K30	3-NEZ-20-0055-A			

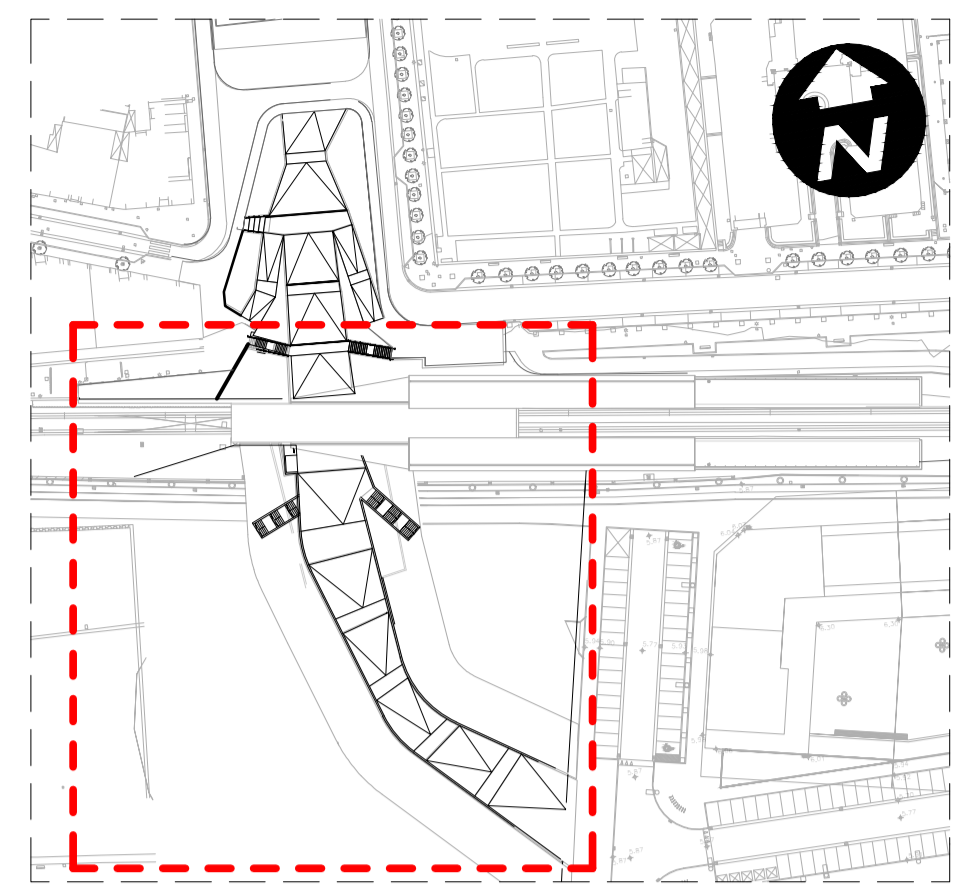


Tabla acabados suelos	
Tipo	Area
S1 - ZonaVerde	3122 m ²
S2 - Vial	249 m ²
S3 - Baldosa Hexagonal Idéntica a Existente	244 m ²
S4 - Baldosa Rallada Idéntica a Existente	503 m ²
S5 - Baldosa Hexagonal Granadalla	1984 m ²
S5 - Baldosa Rallada	70 m ²
S6 - Baldosa Podotáctil	22 m ²
Vial	1943 m ²
Grand total: 43	8137 m²

ACABADOS

- S1 - ZONA VERDE
- S2 - VIAL
- S3 - PAVIMENTO BALDOSA HEXAGONAL IDÉNTICA A EXISTENTE
- S4 - PAVIMENTO BALDOSA RALLADA IDÉNTICA A EXISTENTE
- S5 - PAVIMENTO BALDOSA GRANALLADA
- S6 - BALDOSA PODOTÁCTIL


MOBILIARIO

- B BANCO
6 Ud
- P PAPELERA
12 Ud
- AB APARCABICICLETAS
1 Ud


SEÑALIZACIÓN

- SEÑAL DE DIRECCIÓN PROHIBIDA
- SEÑAL SIN SALIDA
- SEÑAL FRENTE DERECHA
- SEÑAL FRENTE IZQUIERDA
- SEÑAL FRENTE
- SEÑAL PASO DE PEATONES


A	PRIMERA EDICION	ABRIL20	SENER	E.T.S.
REV.	CLASE DE MODIFICACION	FECHA	NOMBRE	COMP. OBRA
BERRIKUSPENAK / REVISIONES				
AHOLKULARIA / CONSULTOR	INGENIARI EGILEA INGENIERO AUTOR	ARKITEKTO ARQUITECTO		
	ÁNGEL FERNÁNDEZ LLATA INGENIERO DE CAMINOS COL. Nº9940	ÁNGEL LÓPEZ DE ARANCIBIA ARQUITECTO COL. COAVN Nº2429		
AHOLKULARIAREN ERREFERENTZIA REFERENCIA CONSULTOR	ERREFERENTZIA REFERENCIA			
P0210K30	3-NEZ-20-0056-A			

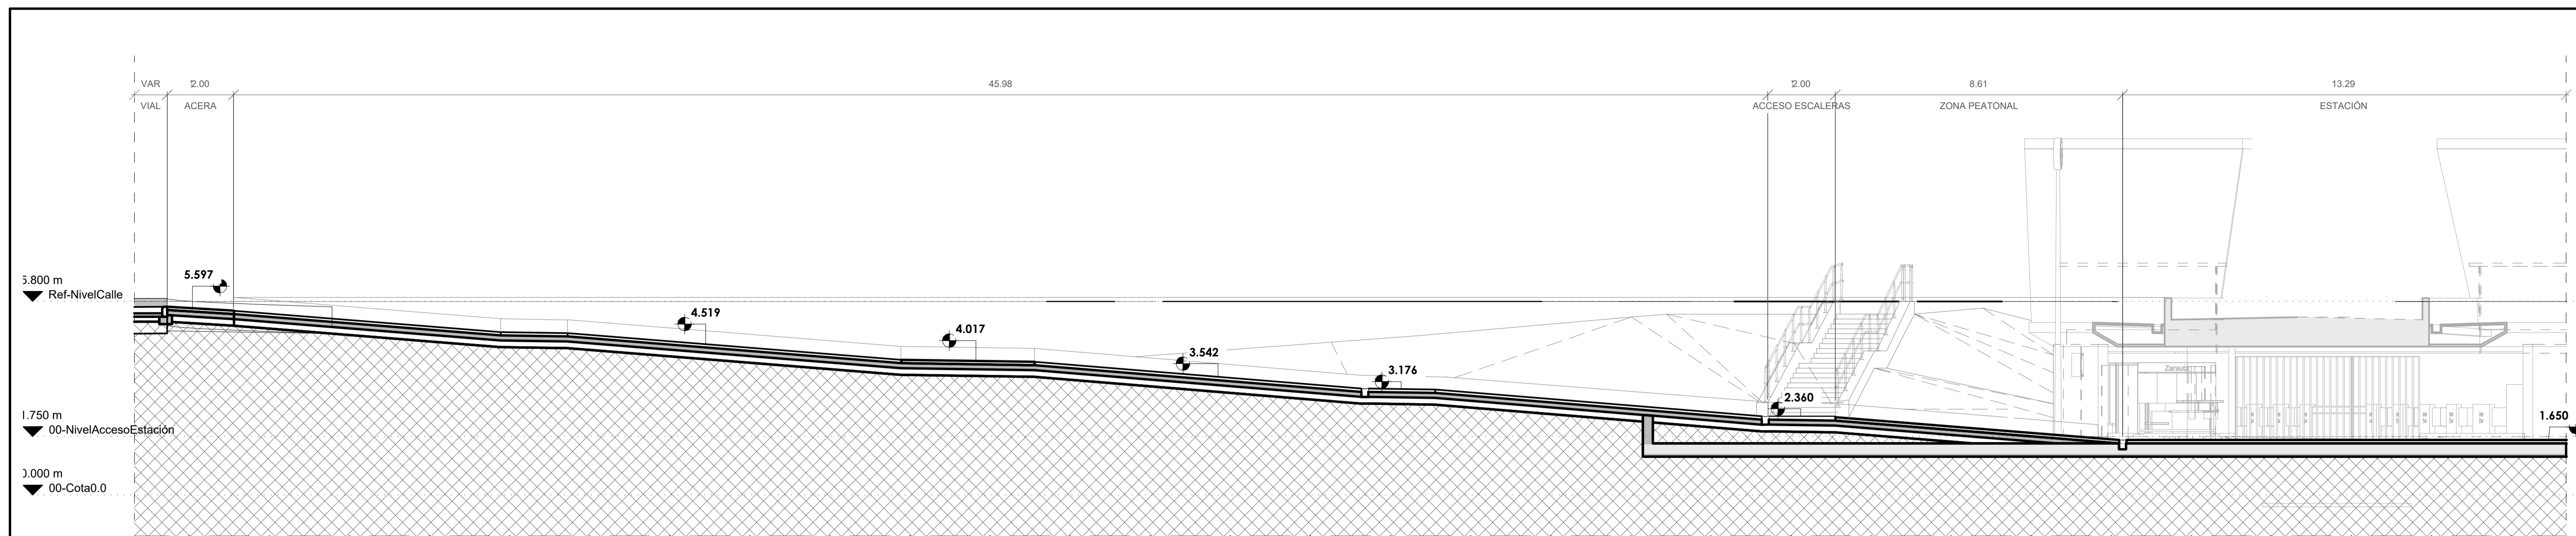


1 SECCIÓN LONGITUDINAL 1
ESCALA: 1 : 100

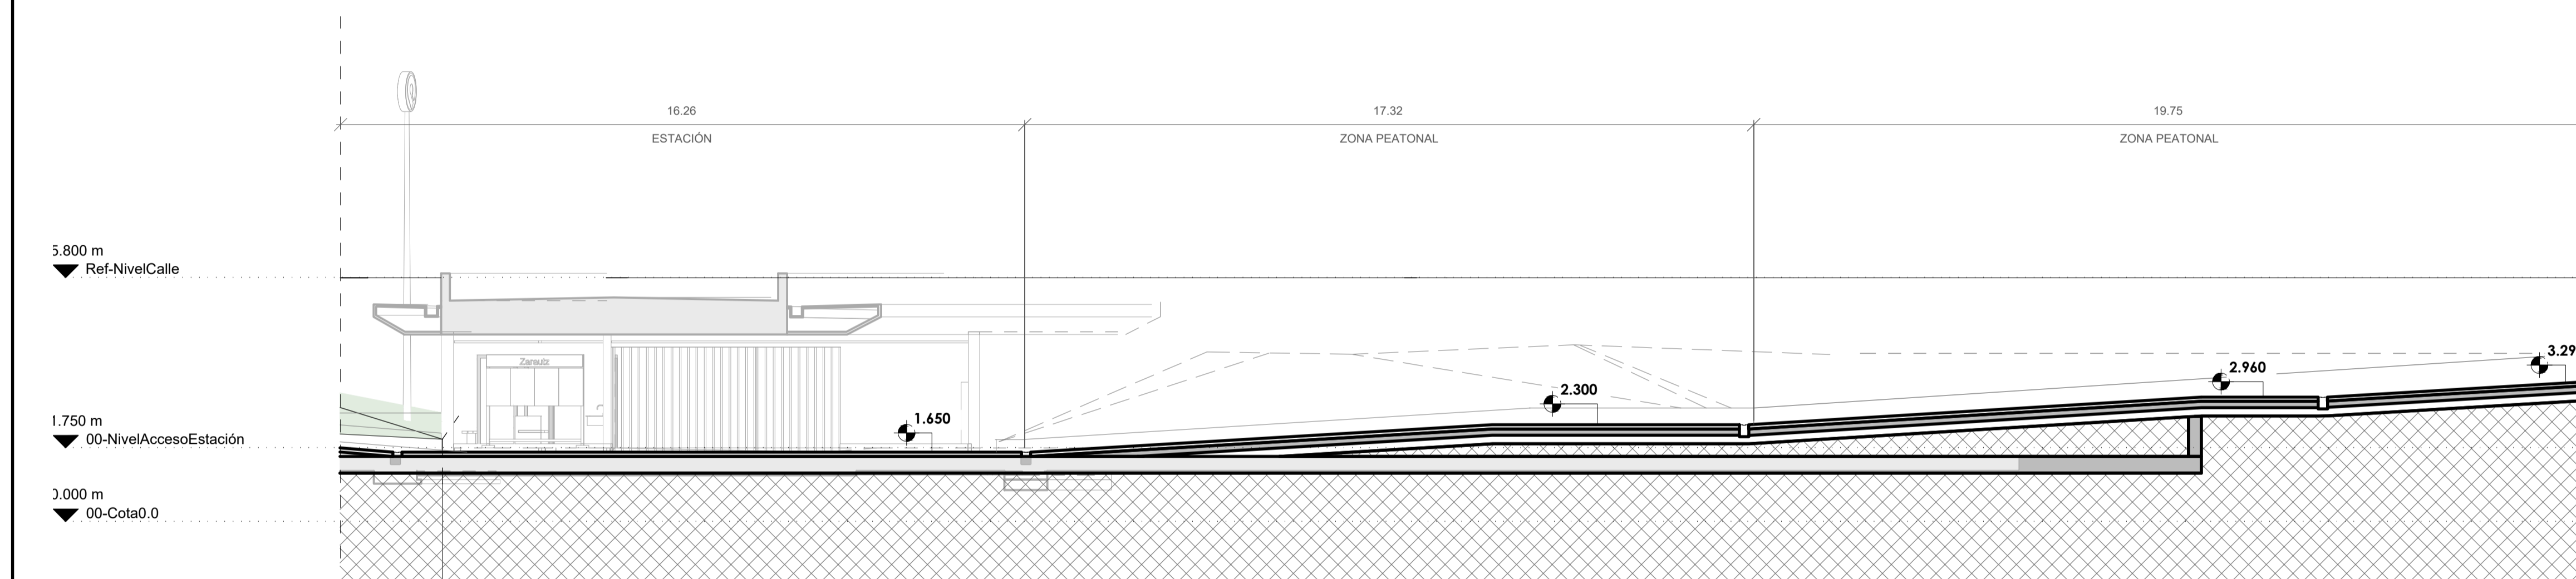



2 SECCIÓN LONGITUDINAL 2
ESCALA: 1 : 100

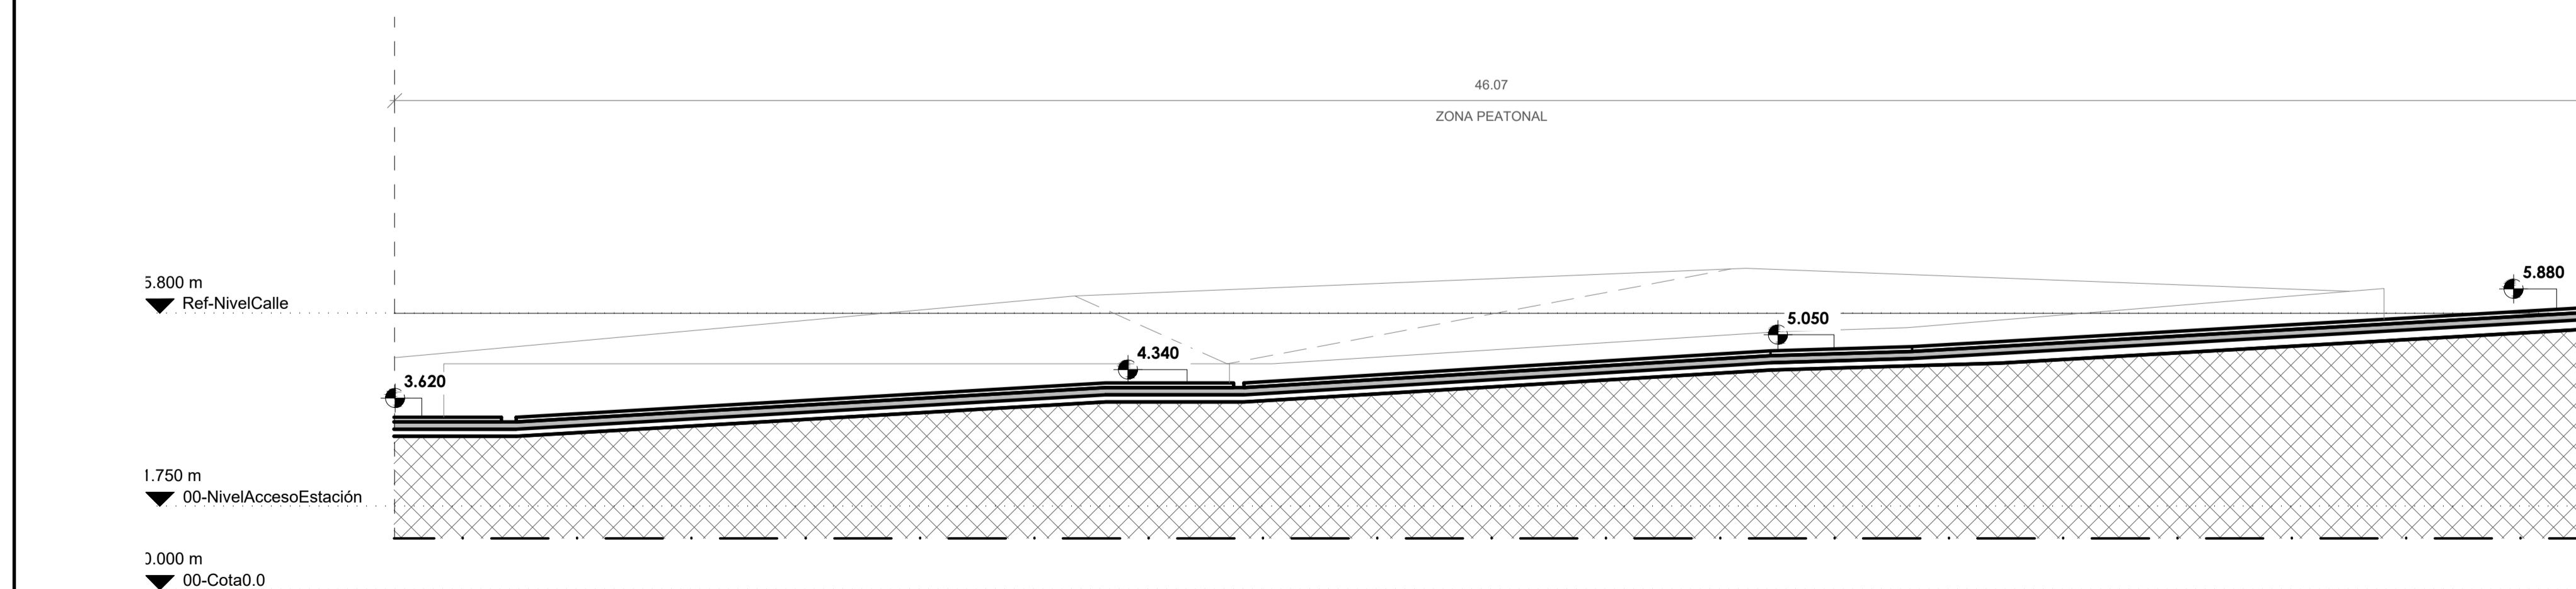


3 SECCIÓN LONGITUDINAL 3
ESCALA: 1 : 100

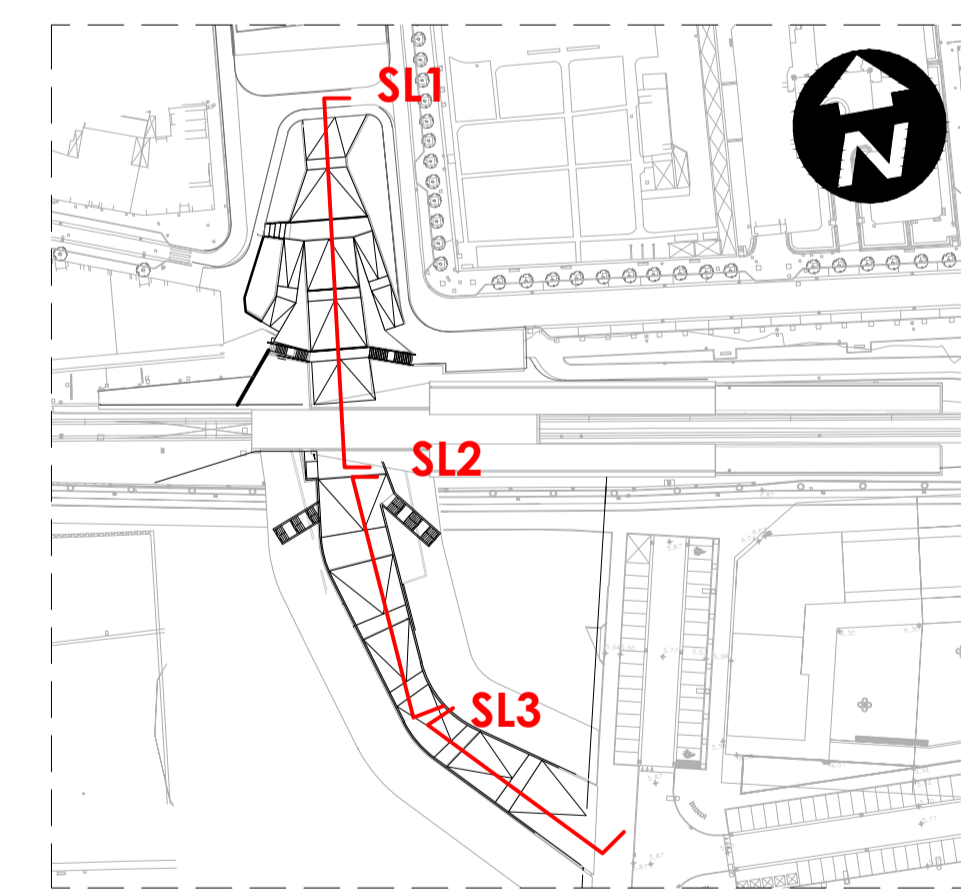


A	PRIMERA EDICION	ABRIL20	SENER	E.T.S.
REV.	CLASE DE MODIFICACION	FECHA	NOMBRE	COMP. OBRA
BERRIKUSPENAK / REVISIONES				
AHOLKULARIA / CONSULTOR	INGENIARI EGILEA INGENIERO AUTOR	ARKITEKTO ARQUITECTO		
	ÁNGEL FERNÁNDEZ LLATA INGENIERO DE CAMINOS COL. Nº9940	ÁNGEL LÓPEZ DE ARANCIBIA ARQUITECTO COL. COAVN Nº2429		
AHOLKULARIAREN ERREFERENTZIA REFERENCIA CONSULTOR	ERREFERENTZIA REFERENCIA			
P0210K30	3-NEZ-20-0057-A			

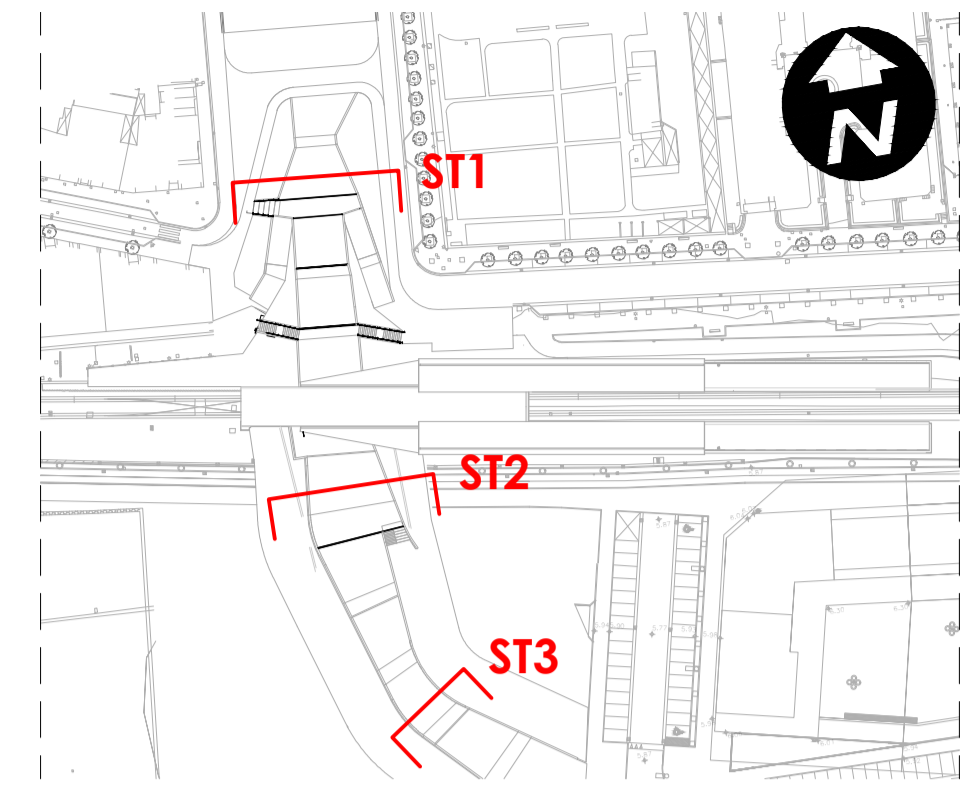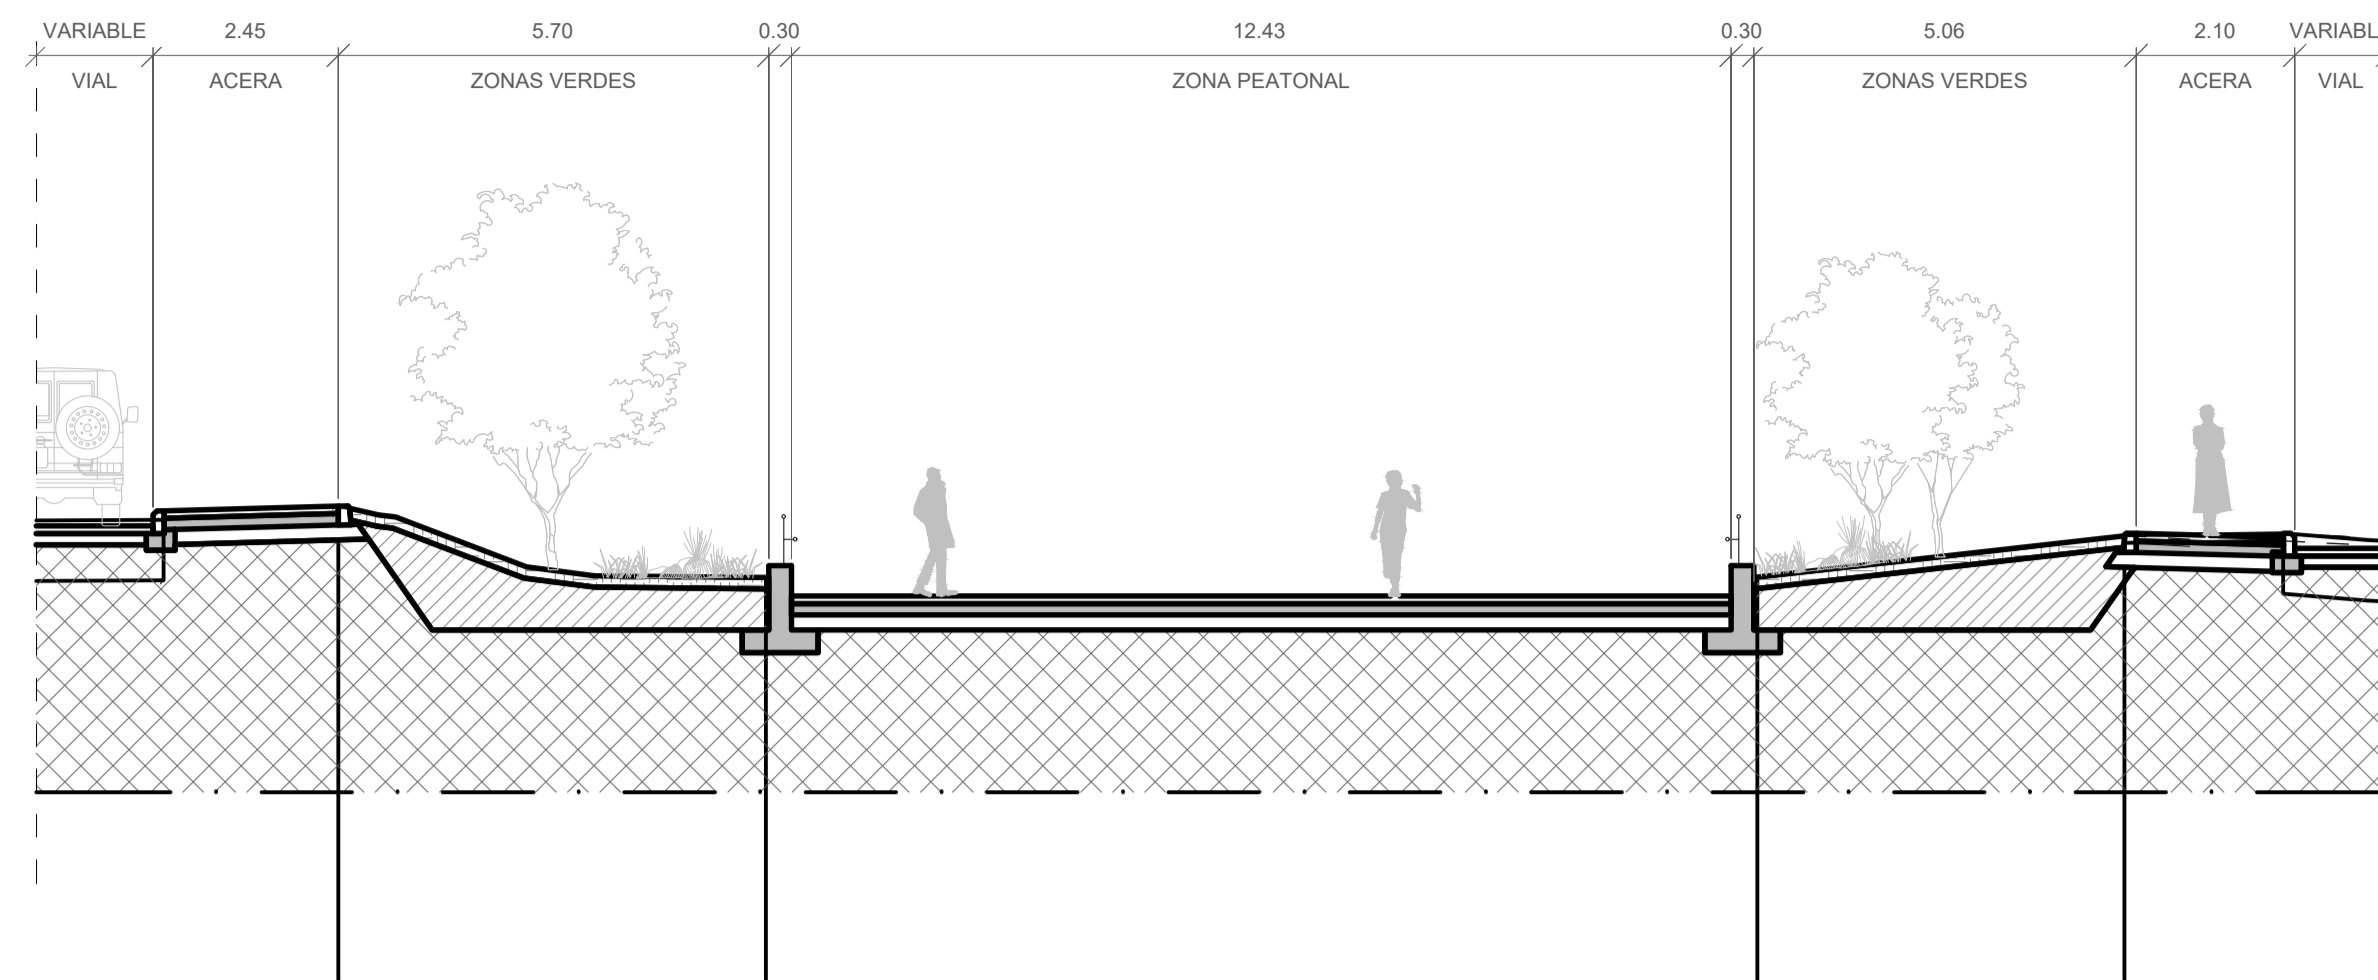

2 SECCIÓN TRANSVERSAL 1
 ESCALA: 1 : 100

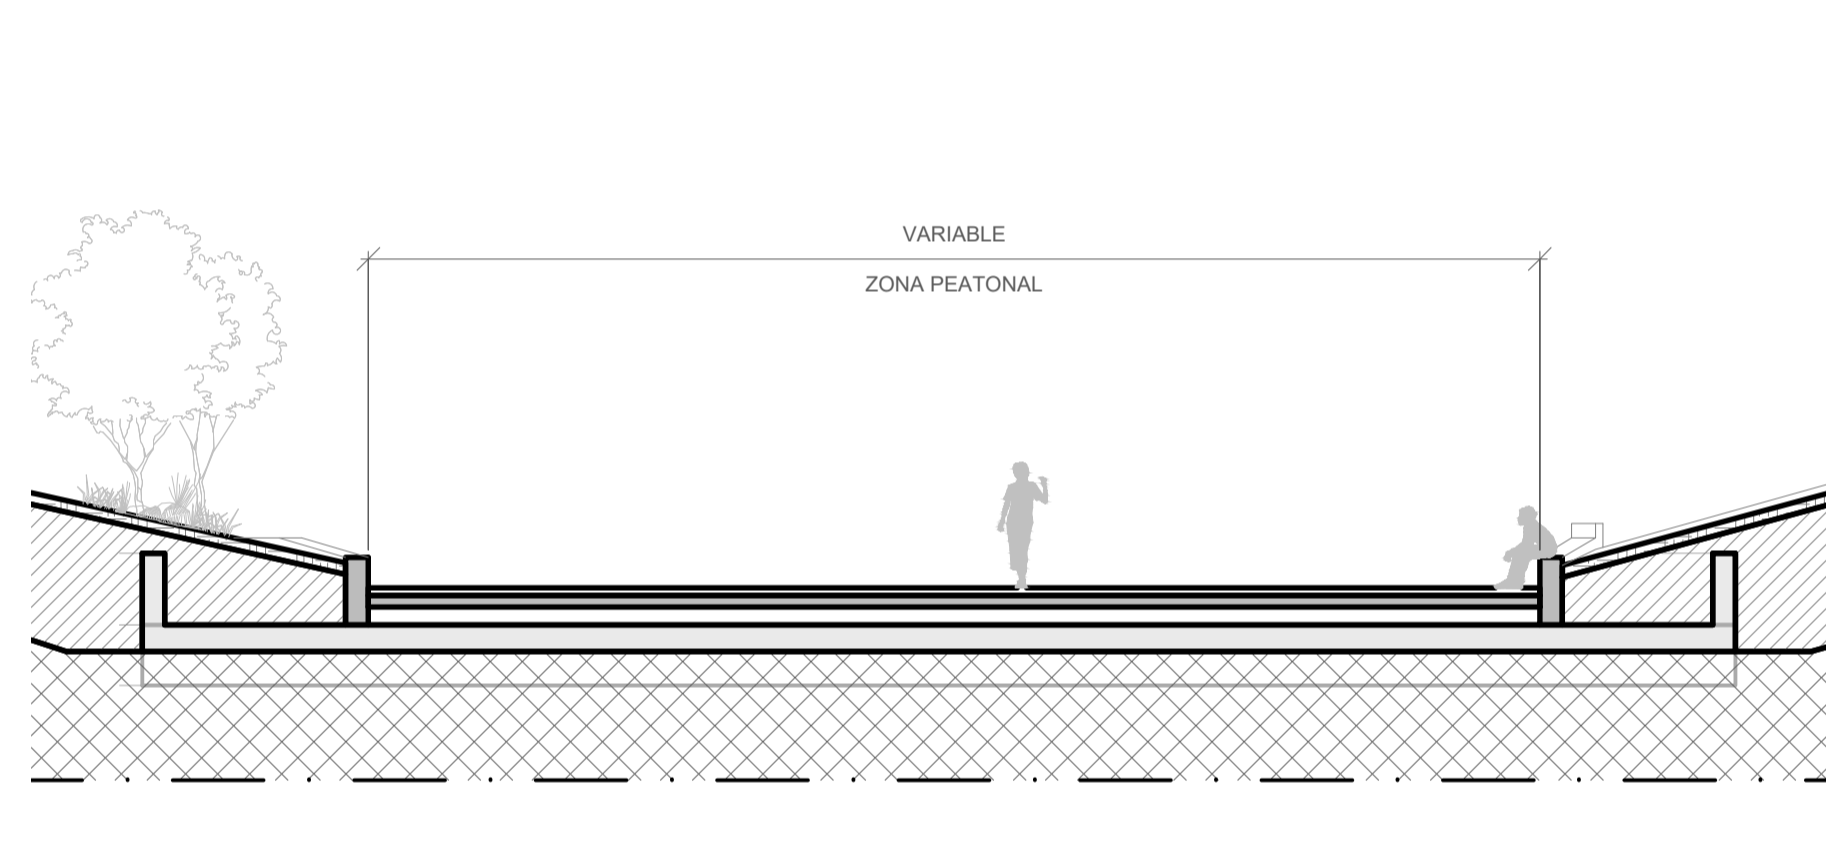


3 SECCIÓN TRANSVERSAL 2
 ESCALA: 1 : 100

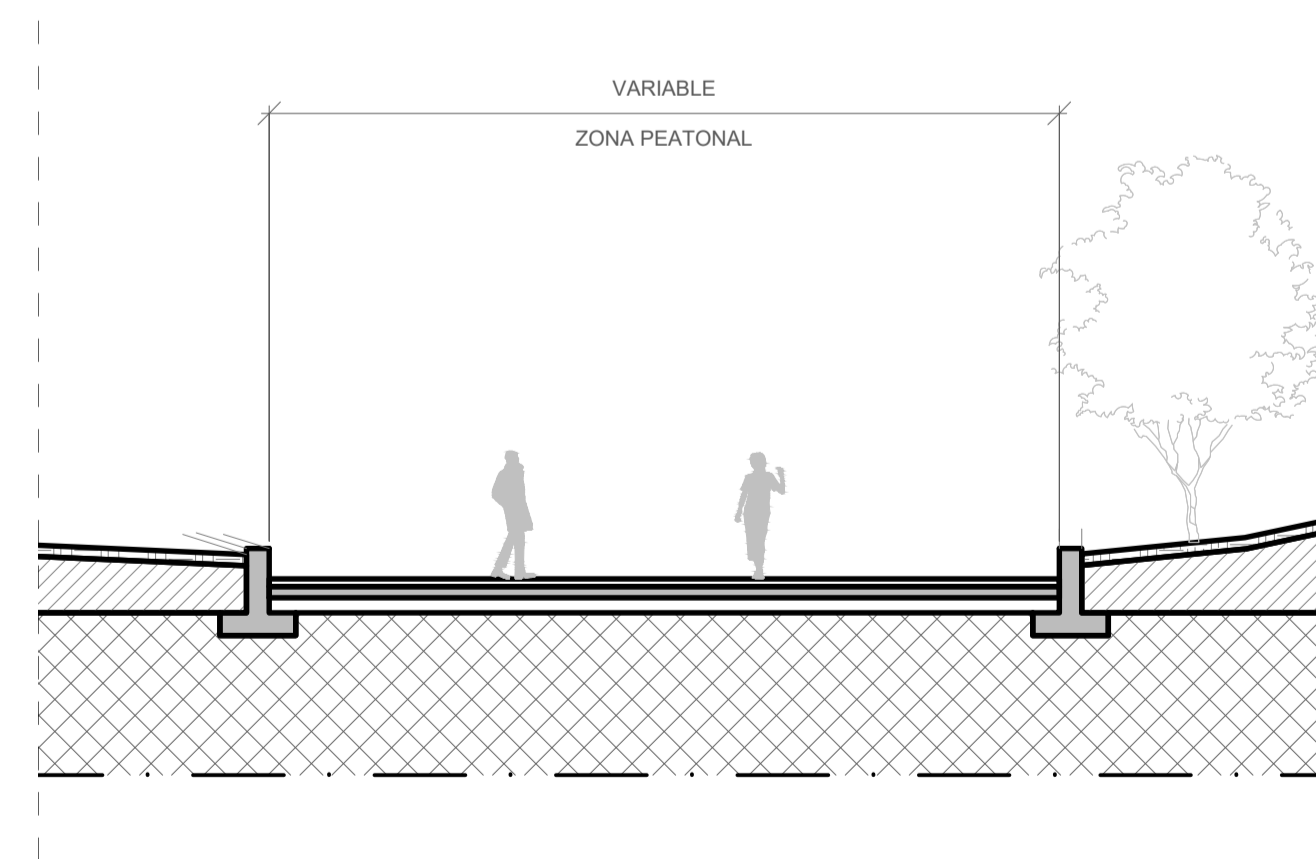


4 SECCIÓN TRANSVERSAL 3
 ESCALA: 1 : 100

A	PRIMERA EDICION	ABRIL20	SENER	E.T.S.
REV.	CLASE DE MODIFICACION	FECHA	NOMBRE	COMP. OBRA
BERRIKUSPENAK / REVISIONES				
AHOLKULARIA / CONSULTOR	INGENIARI EGILEA INGENIERO AUTOR	ARKITEKTO ARQUITECTO		
	ÁNGEL FERNÁNDEZ LLATA INGENIERO DE CAMINOS COL. Nº9940	ÁNGEL LÓPEZ DE ARANCIBIA ARQUITECTO COL. COAVN Nº2429		
AHOLKULARIAREN ERREFERENTZIA REFERENCIA CONSULTOR	ERREFERENTZIA REFERENCIA			
P0210K30	3-NEZ-20-0058-A			




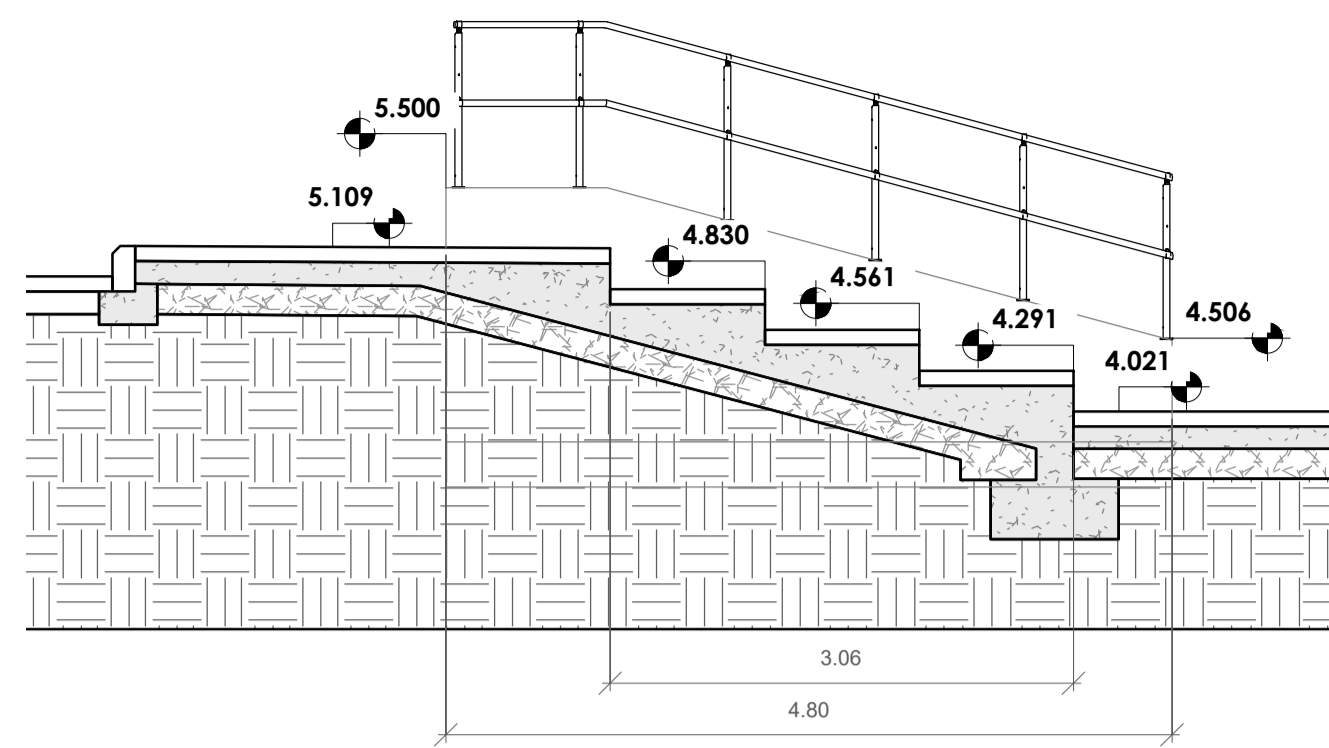


1 ESCALERA 1. SECCIÓN LONGITUDINAL
ESCALA: 1 : 50

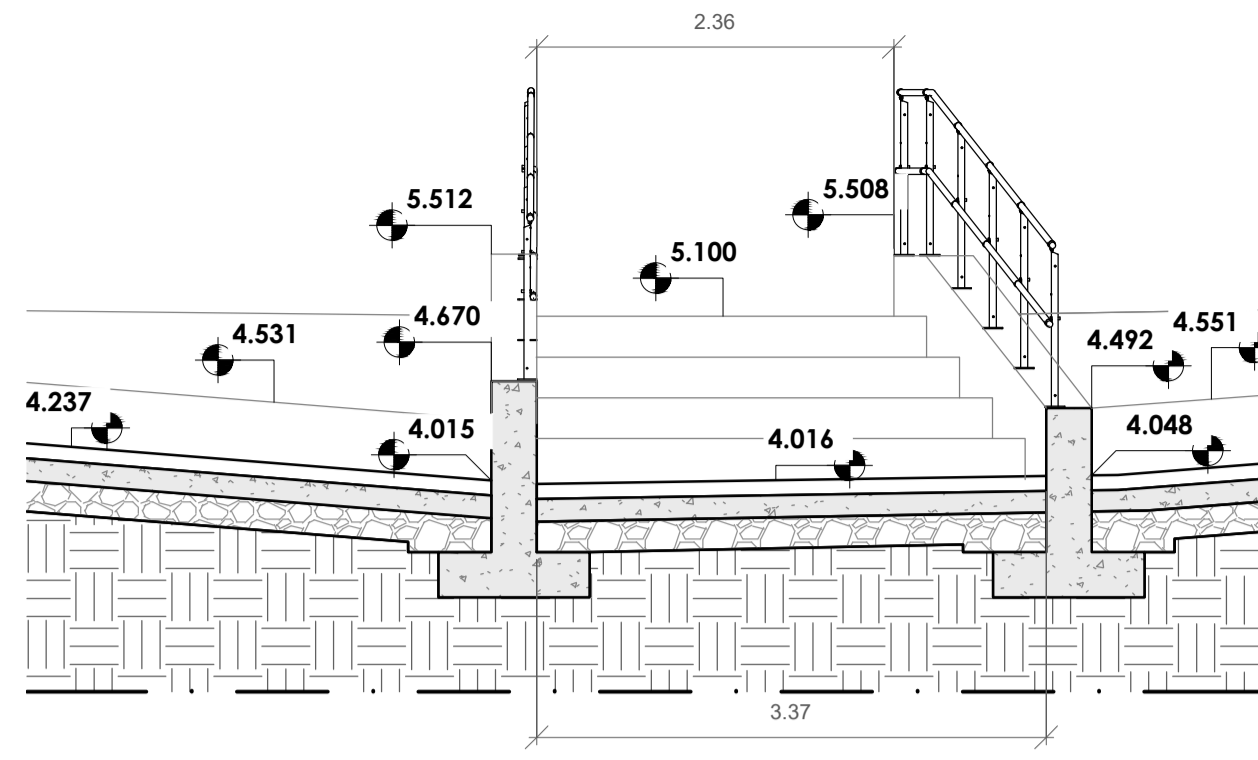


2 ESCALERA 1. SECCIÓN TRANSVERSAL
ESCALA: 1 : 50

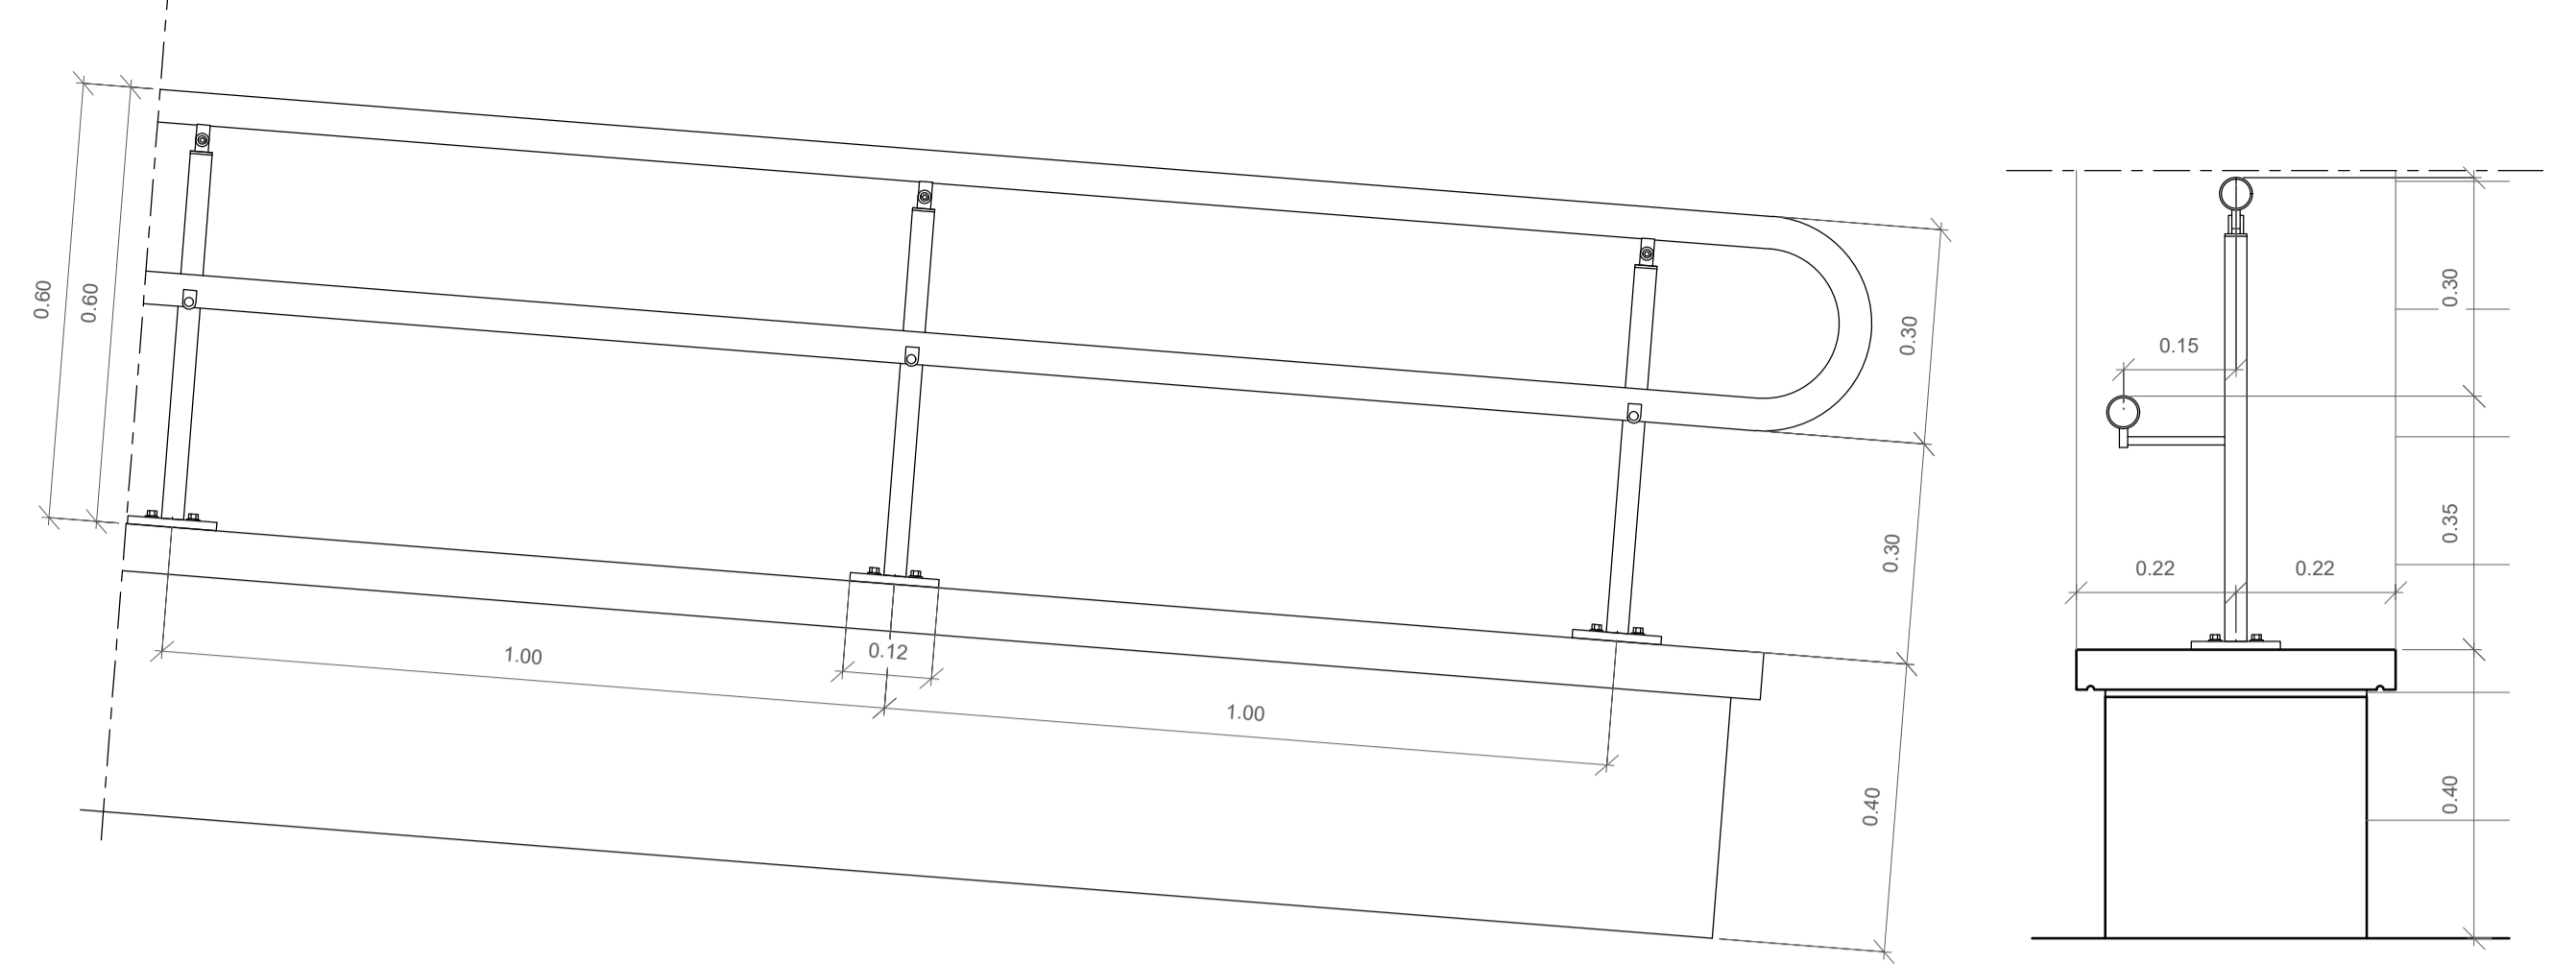


8 DETALLES. BARANDILLA EN RAMPAS 8%
ESCALA: 1 : 10

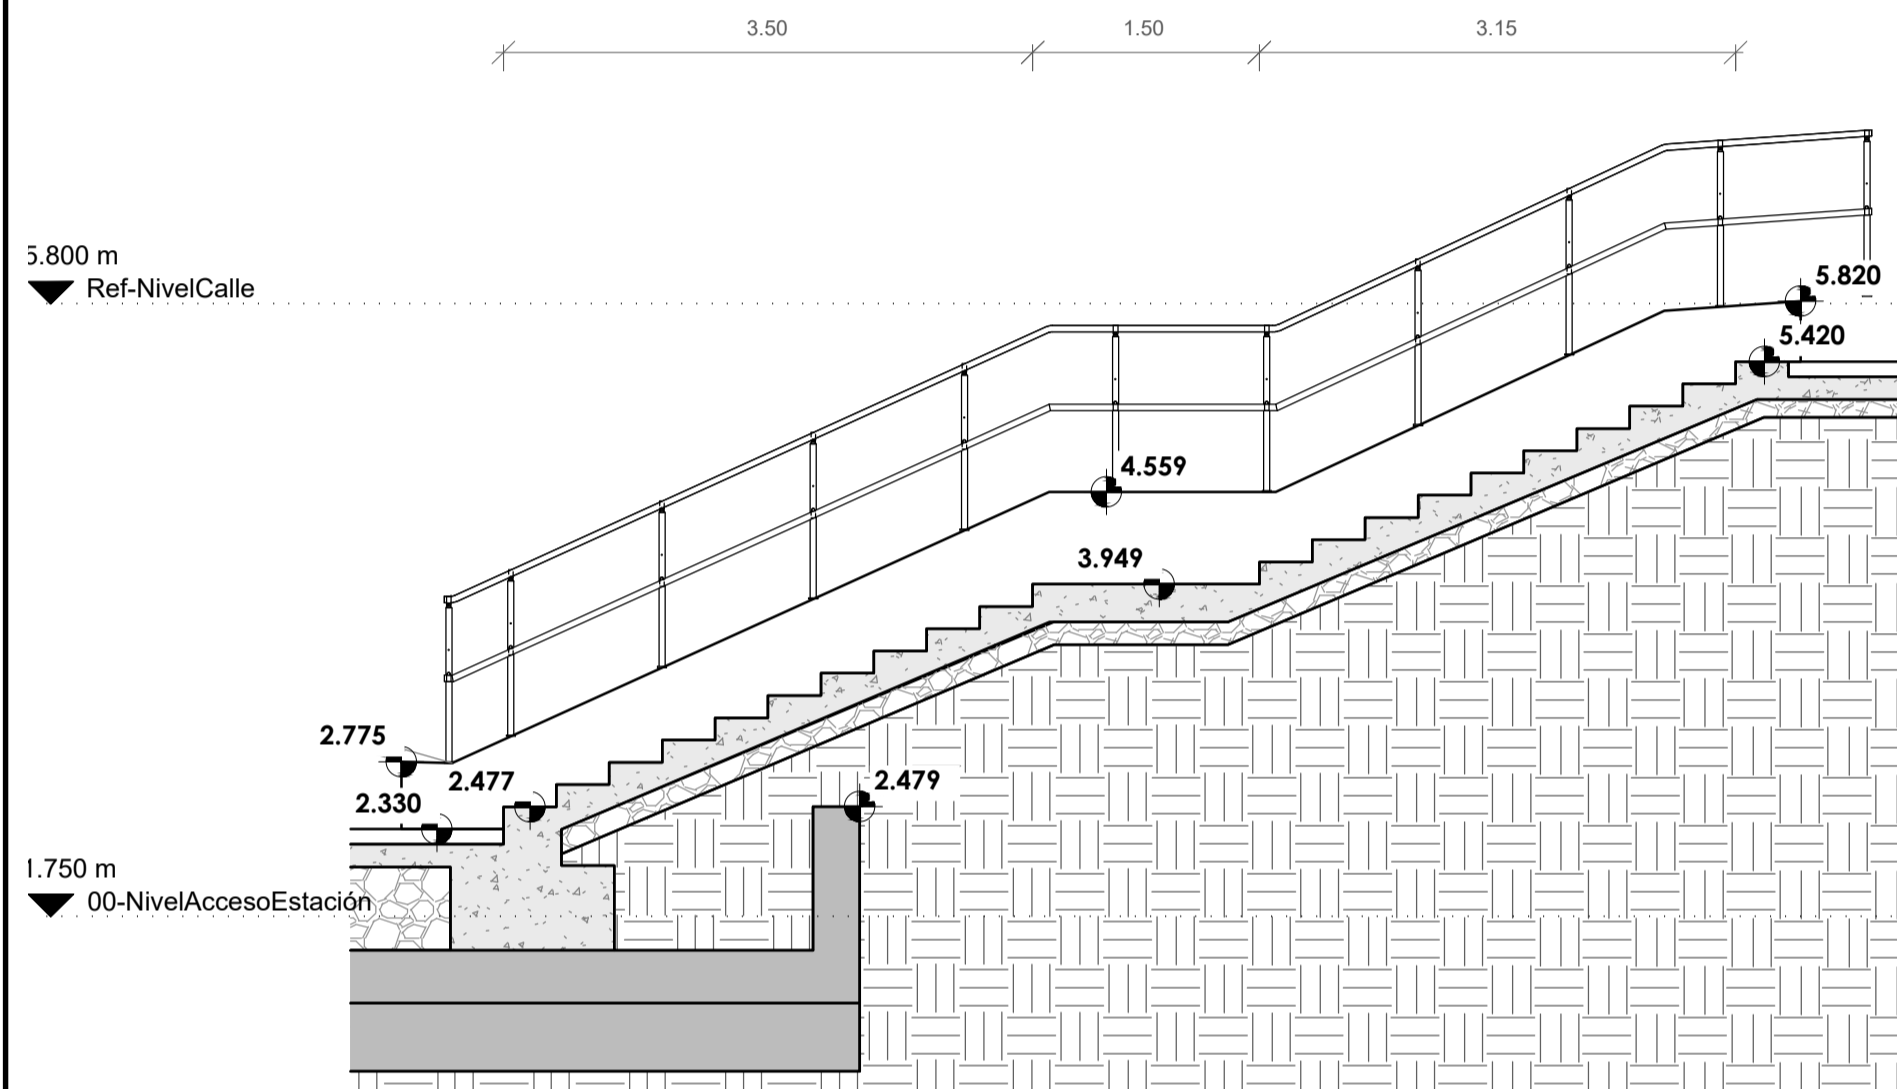



4 ESCALERA 2. SECCIÓN LONGITUDINAL
ESCALA: 1 : 50

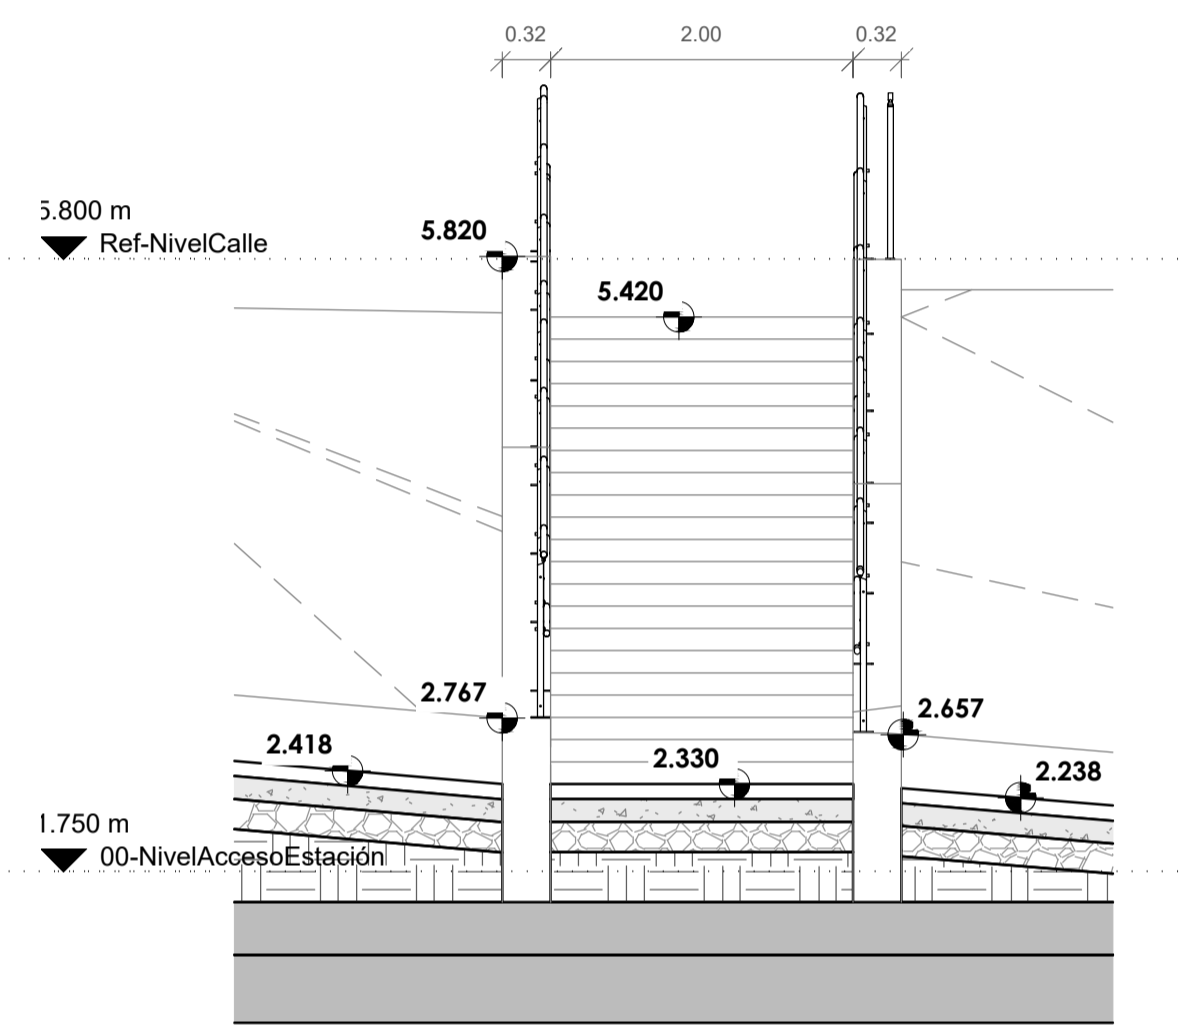


5 ESCALERA 2. SECCIÓN TRANSVERSAL
ESCALA: 1 : 50

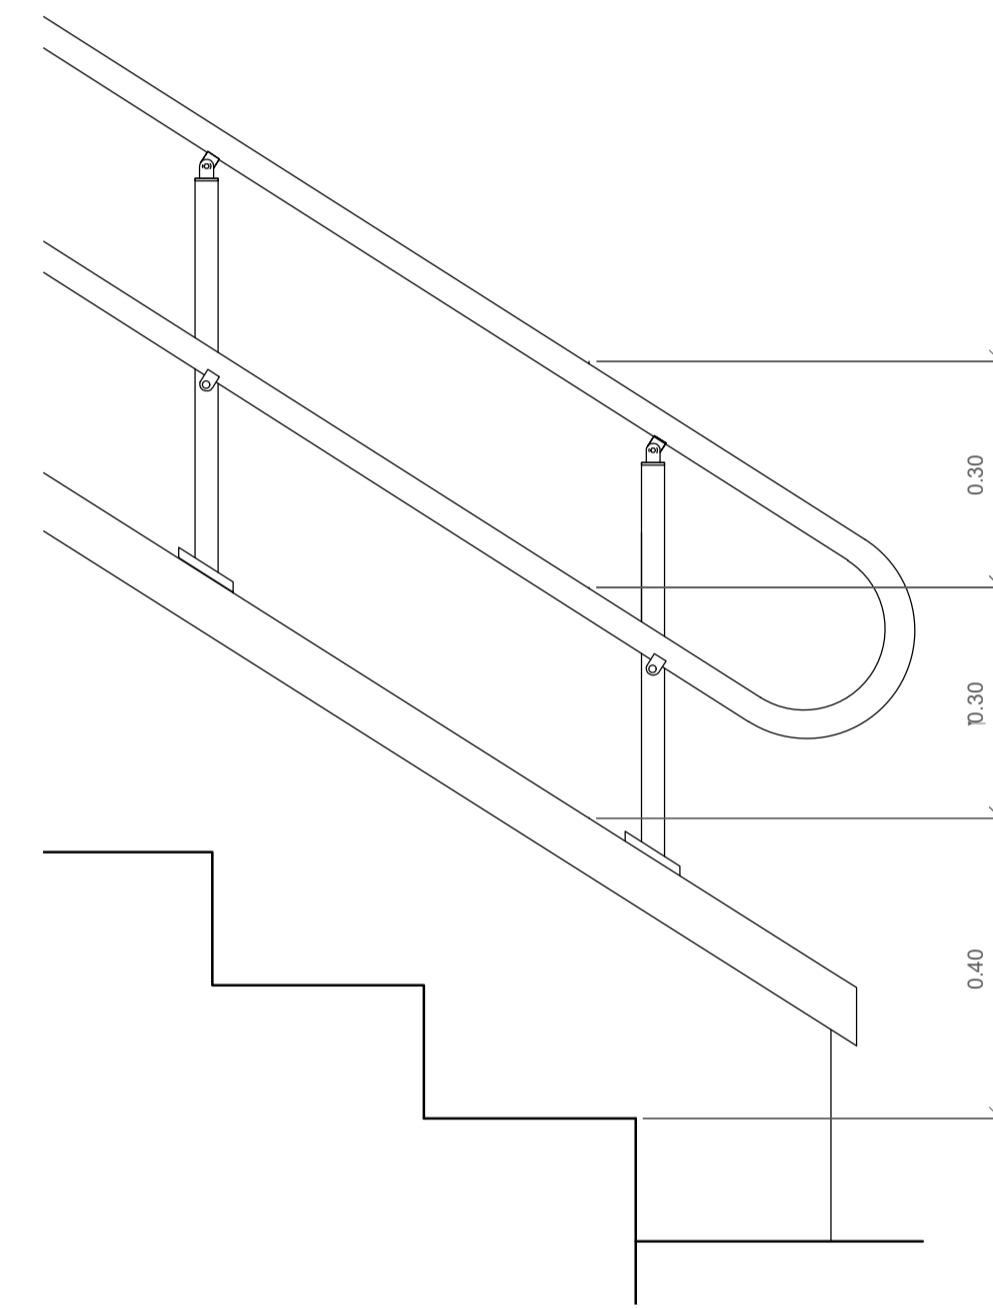


10 DETALLES. BARANDILLA
ESCALA: 1 : 10

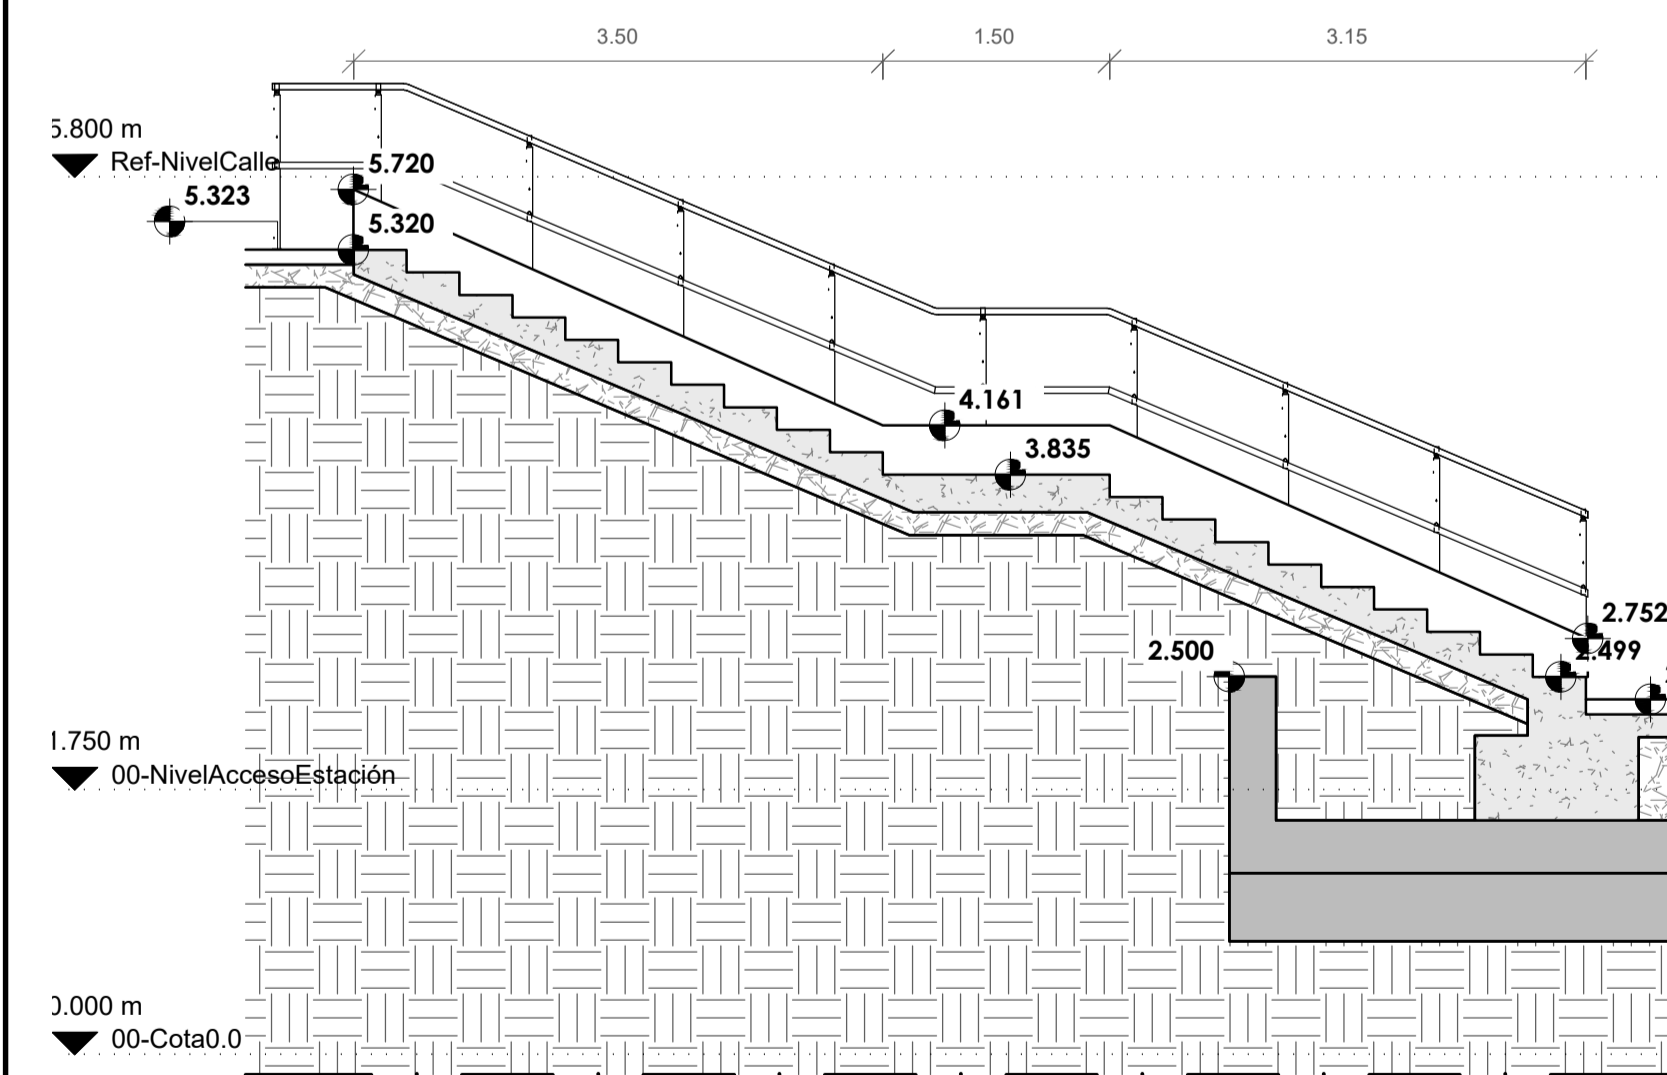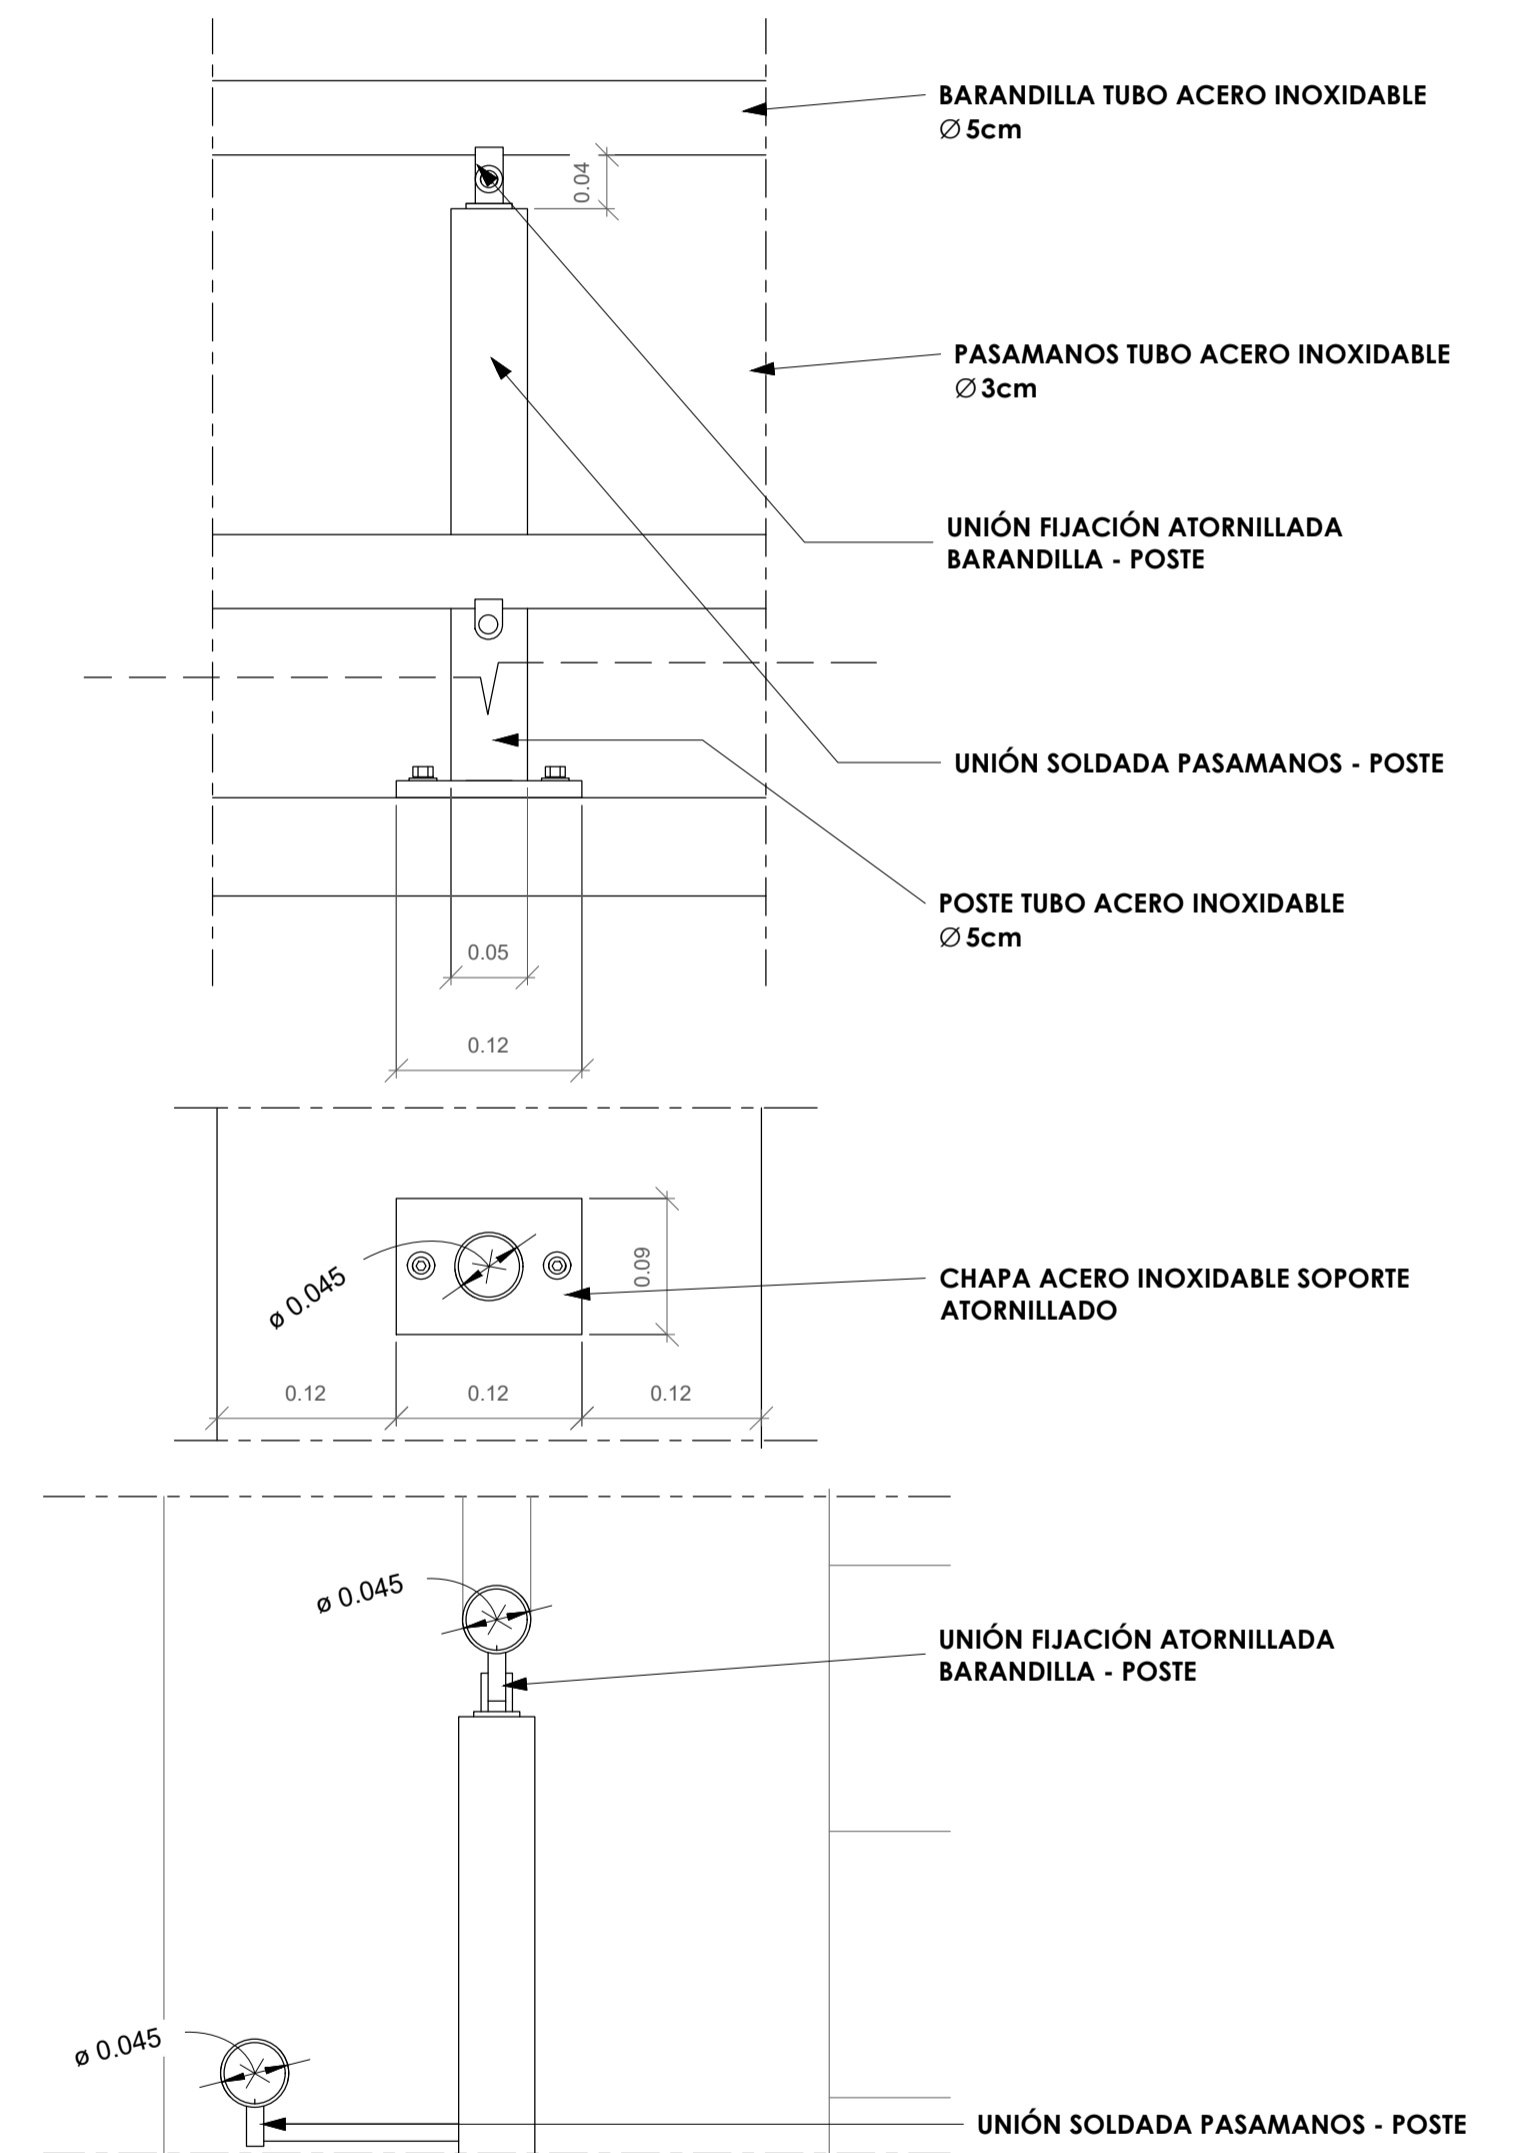


6 ESCALERA 3. SECCIÓN LONGITUDINAL
ESCALA: 1 : 50

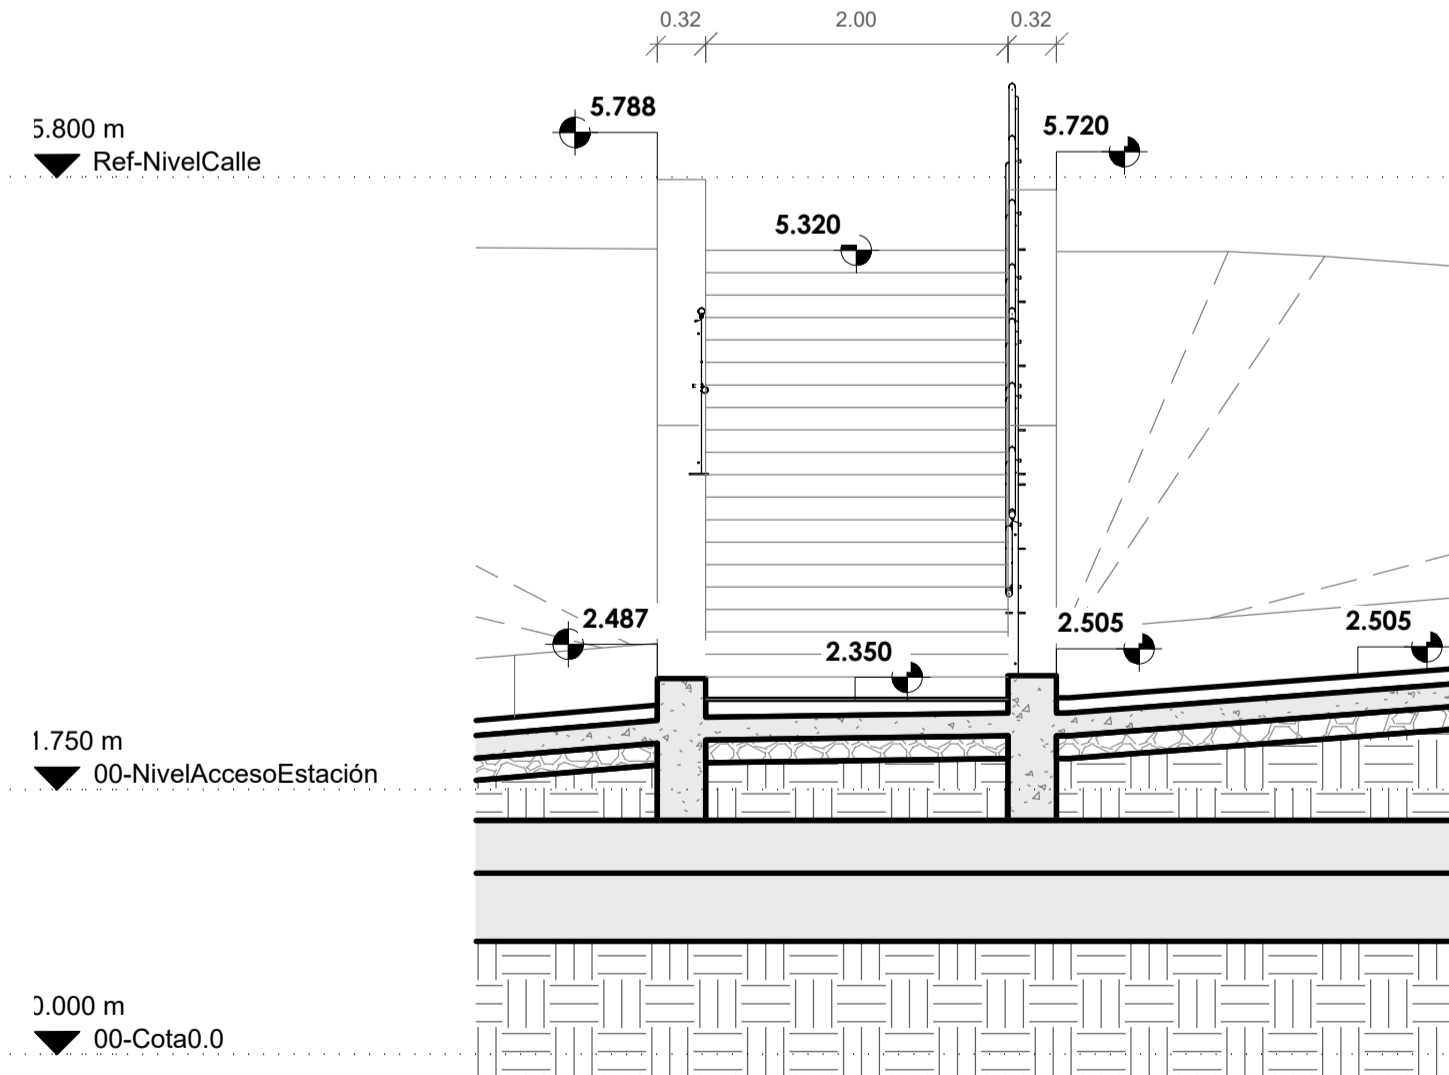


7 ESCALERA 3. SECCIÓN TRANSVERSAL
ESCALA: 1 : 50

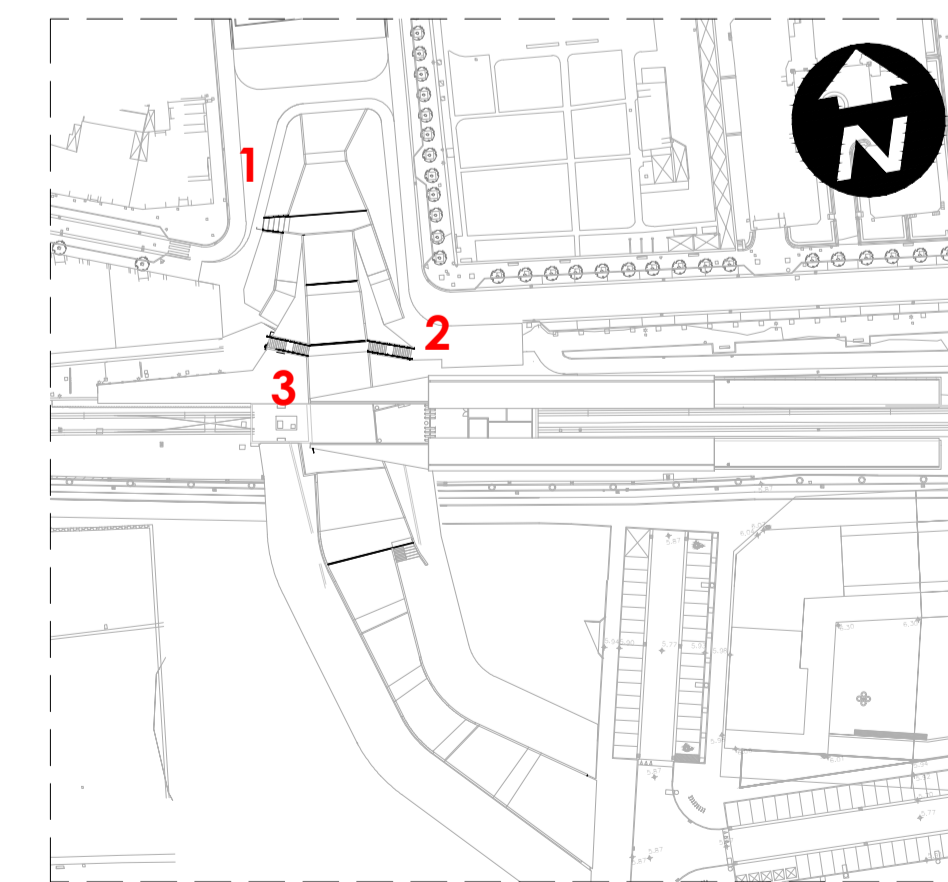


A	PRIMERA EDICION	ABRIL20	SENER	E.T.S.
REV.	CLASE DE MODIFICACION	FECHA	NOMBRE	COMP. OBRA
BERRIKUSPENAK / REVISIONES				
AHOLKULARIA / CONSULTOR	INGENIARI EGILEA INGENIERO AUTOR	ARKITEKTO ARQUITECTO		
	ÁNGEL FERNÁNDEZ LLATA INGENIERO DE CAMINOS COL. Nº9940	ÁNGEL LÓPEZ DE ARANCIBIA ARQUITECTO COL. COAVN Nº2429		
AHOLKULARIAREN ERREFERENTZIA REFERENCIA CONSULTOR	ERREFERENTZIA REFERENCIA			
P0210K30	3-NEZ-20-0059-A			

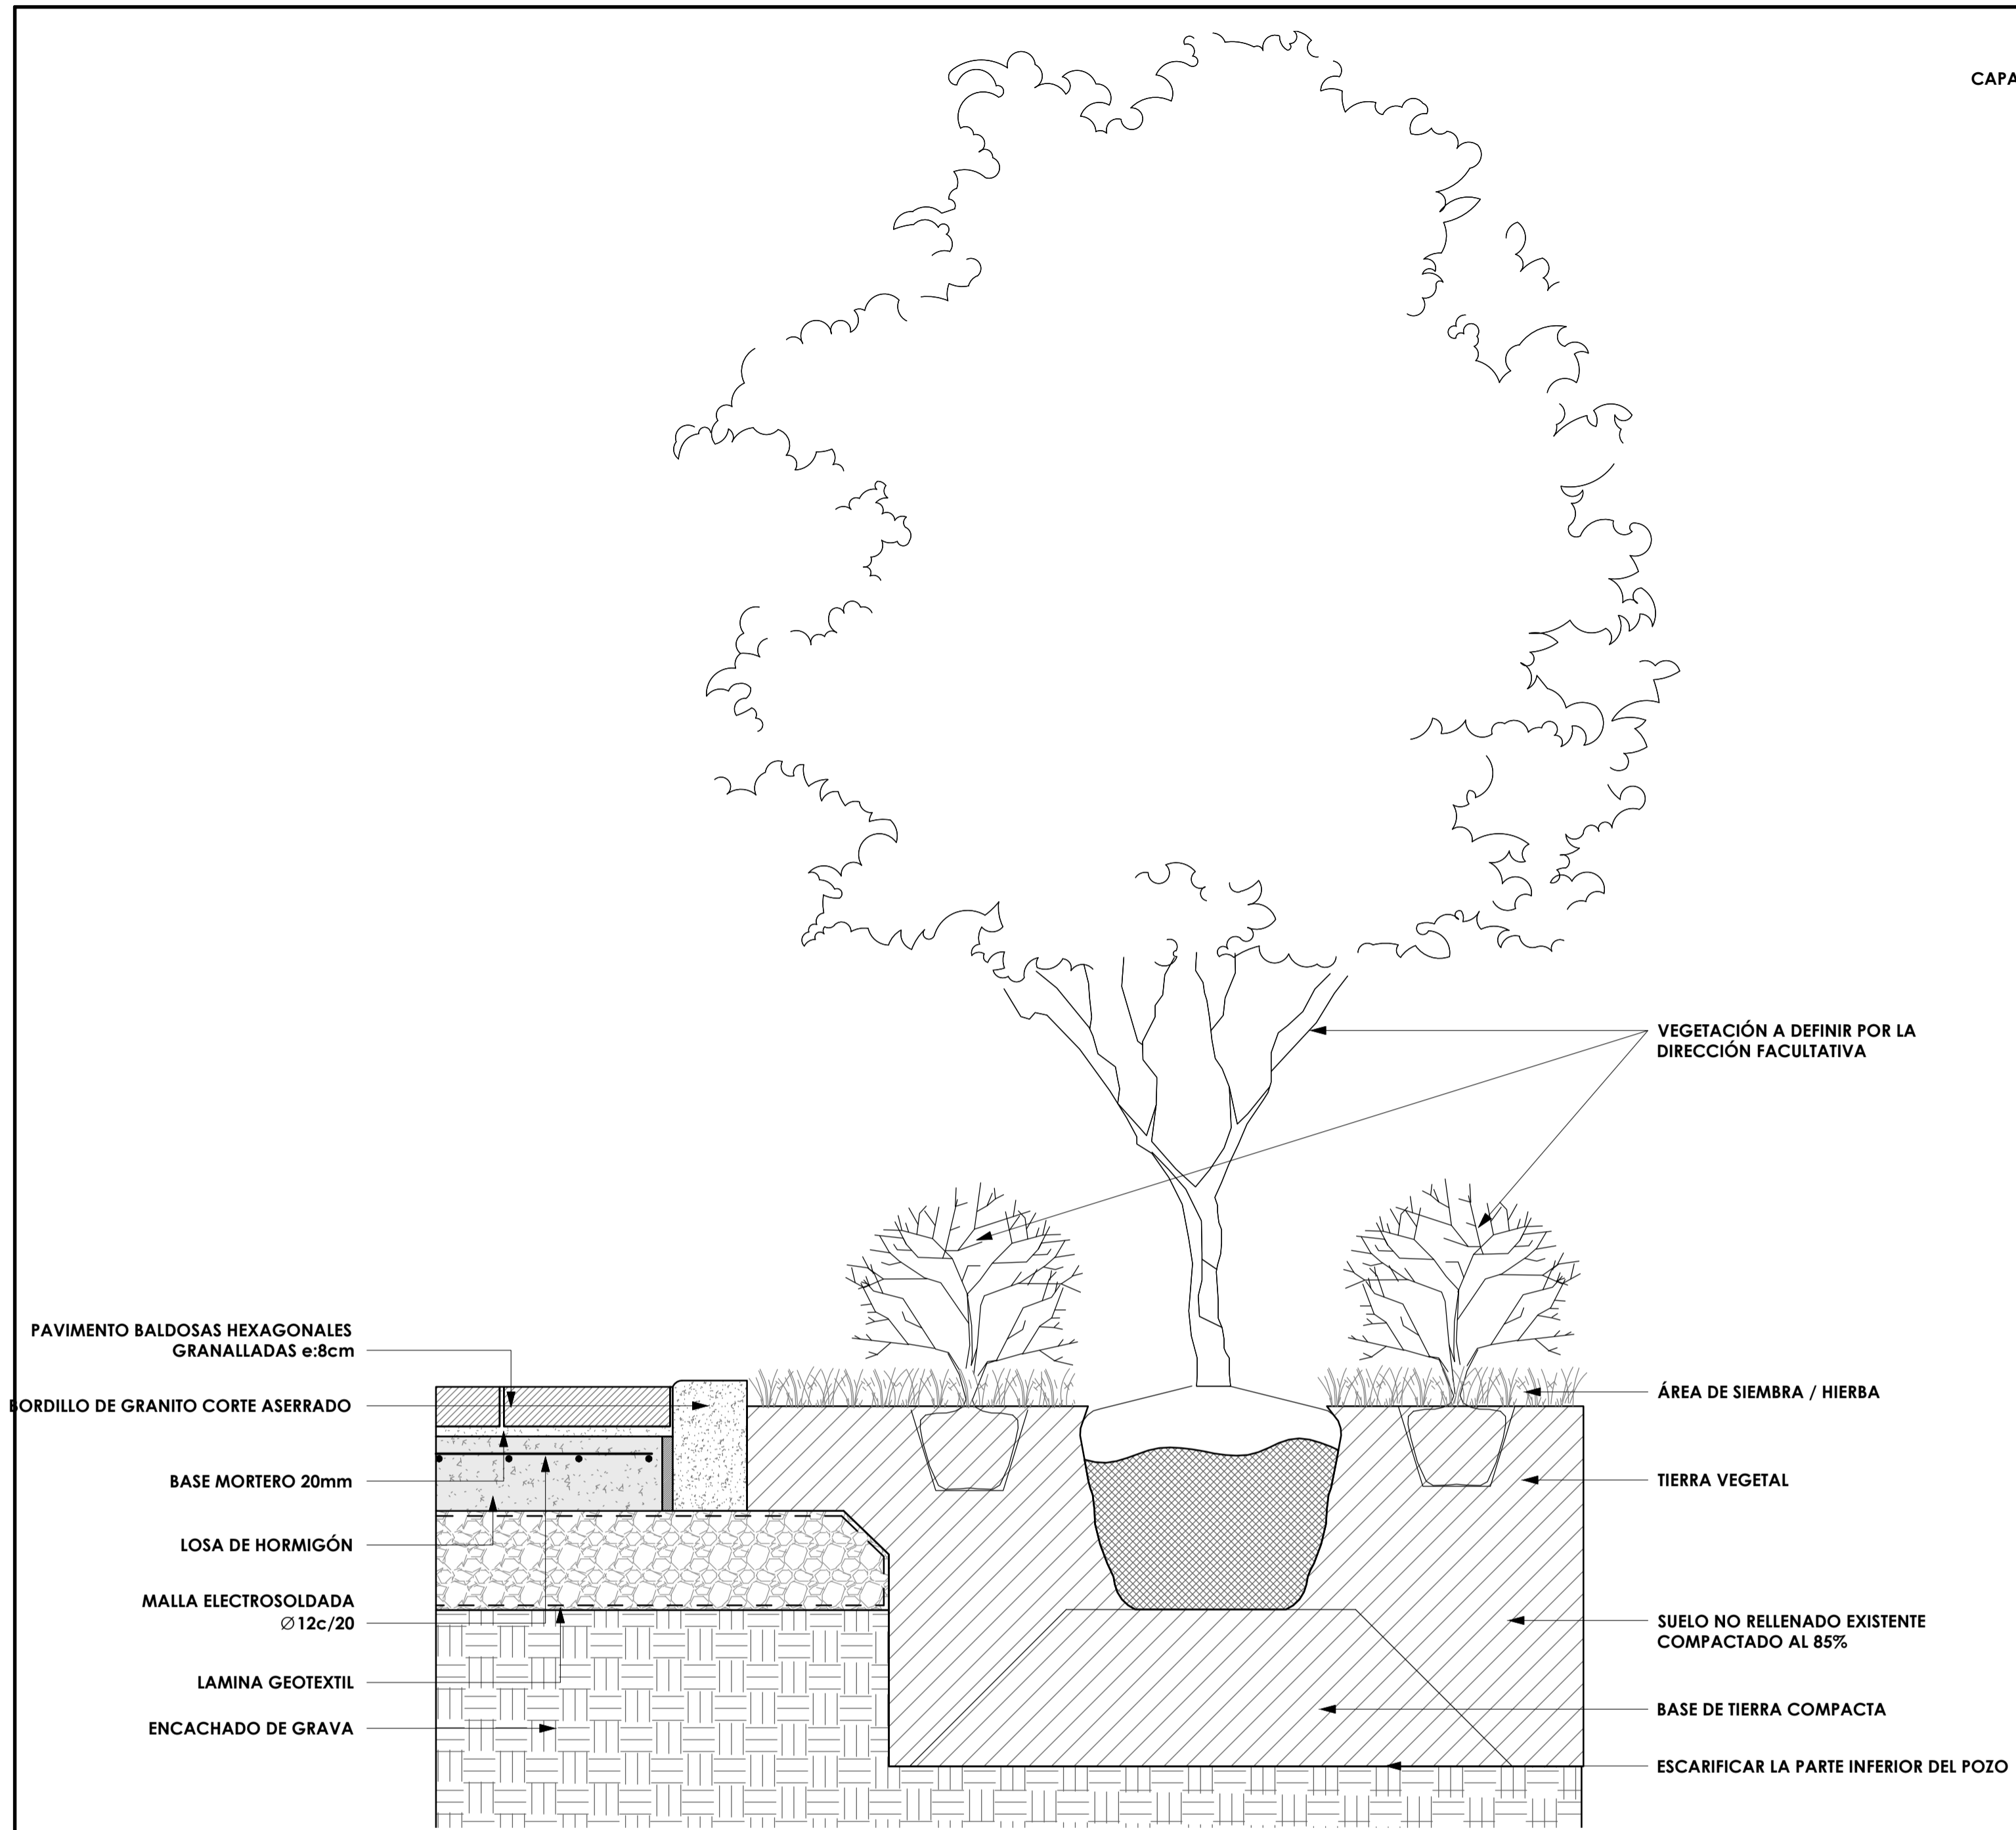



3 DETALLES. ENCUENTRO ACERA Y TALÚD I
ESCALA: 1 : 10

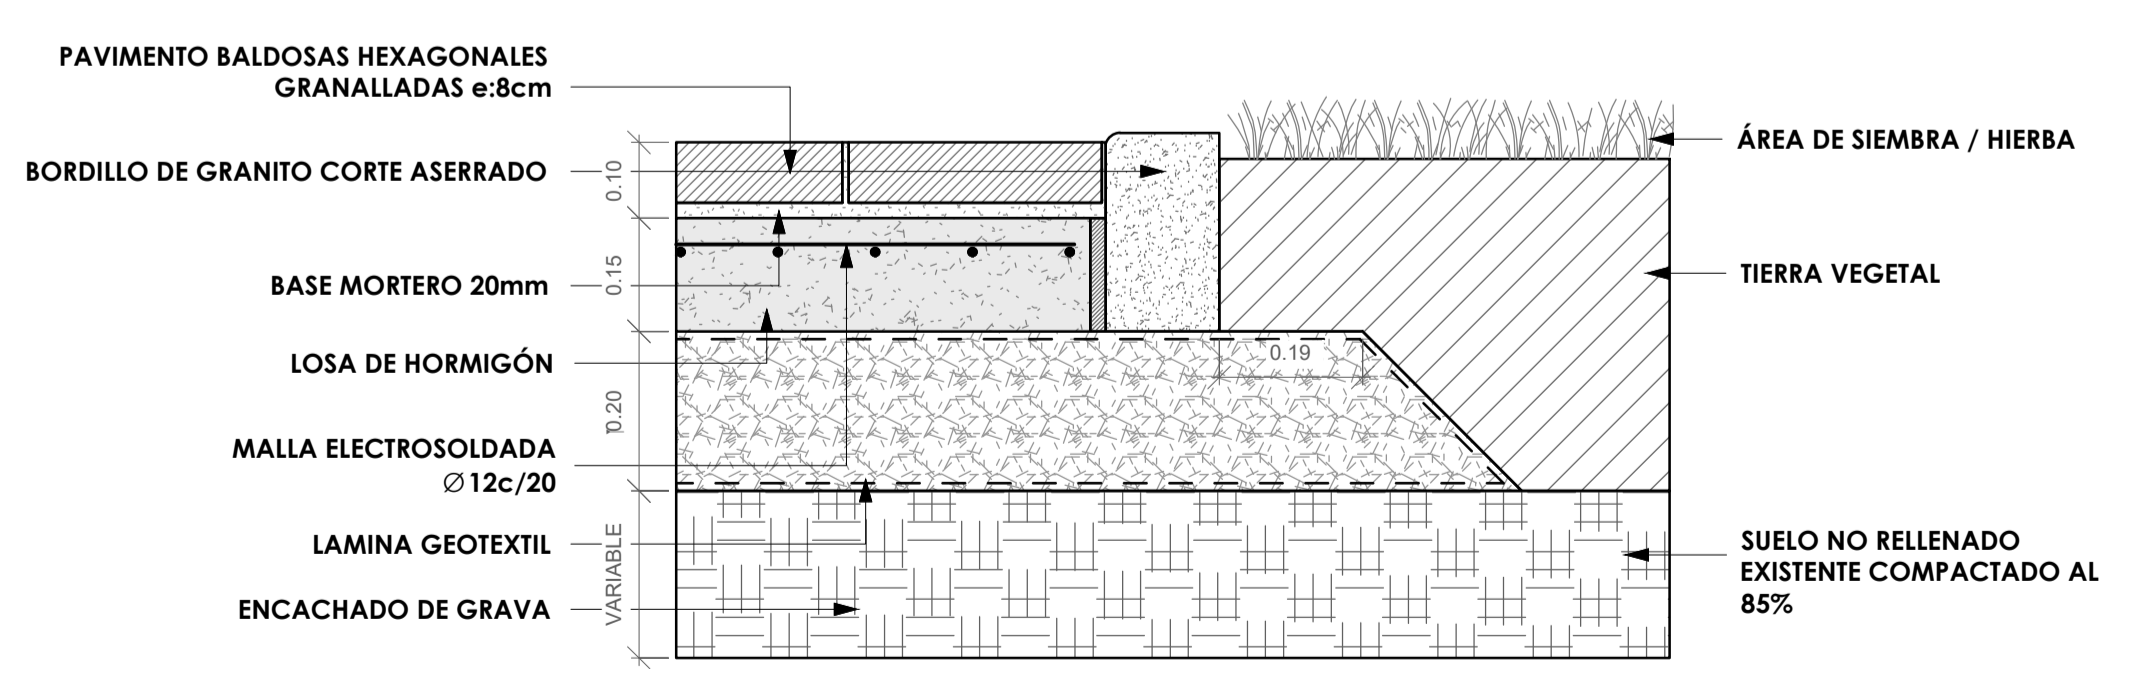


1 DETALLES. ENCUENTRO ACERA Y TALÚD II
ESCALA: 1 : 10

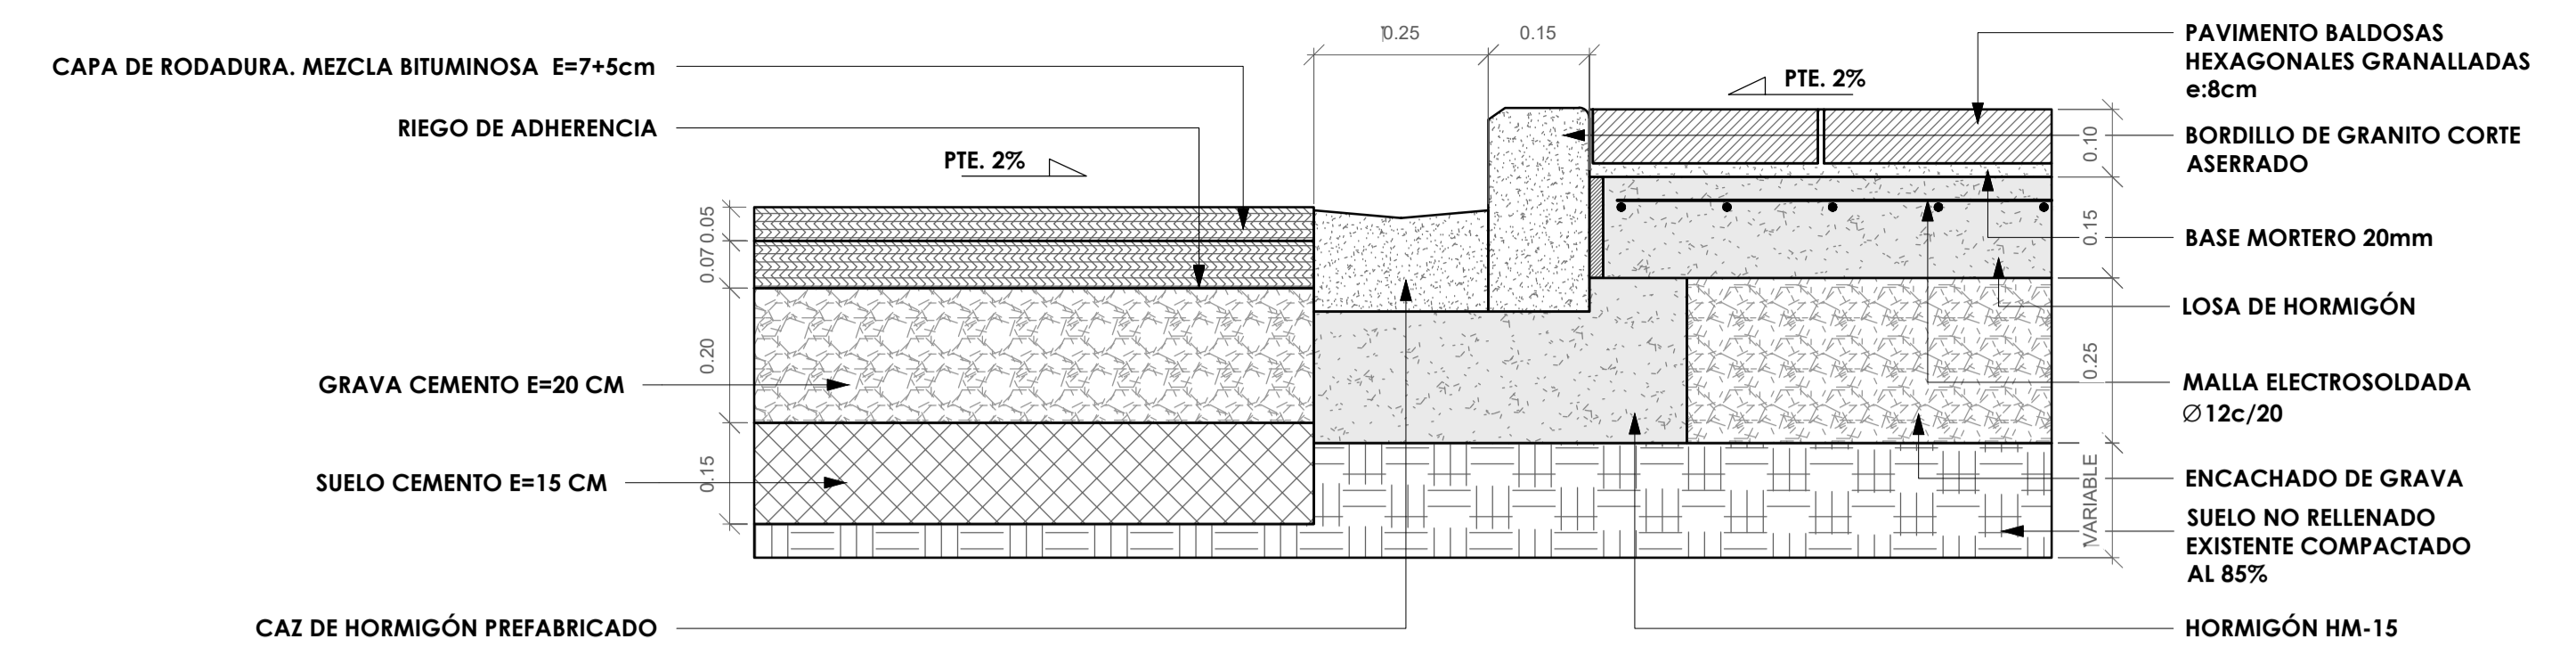

4 DETALLES. ENCUENTRO ACERA Y VIAL
ESCALA: 1 : 10

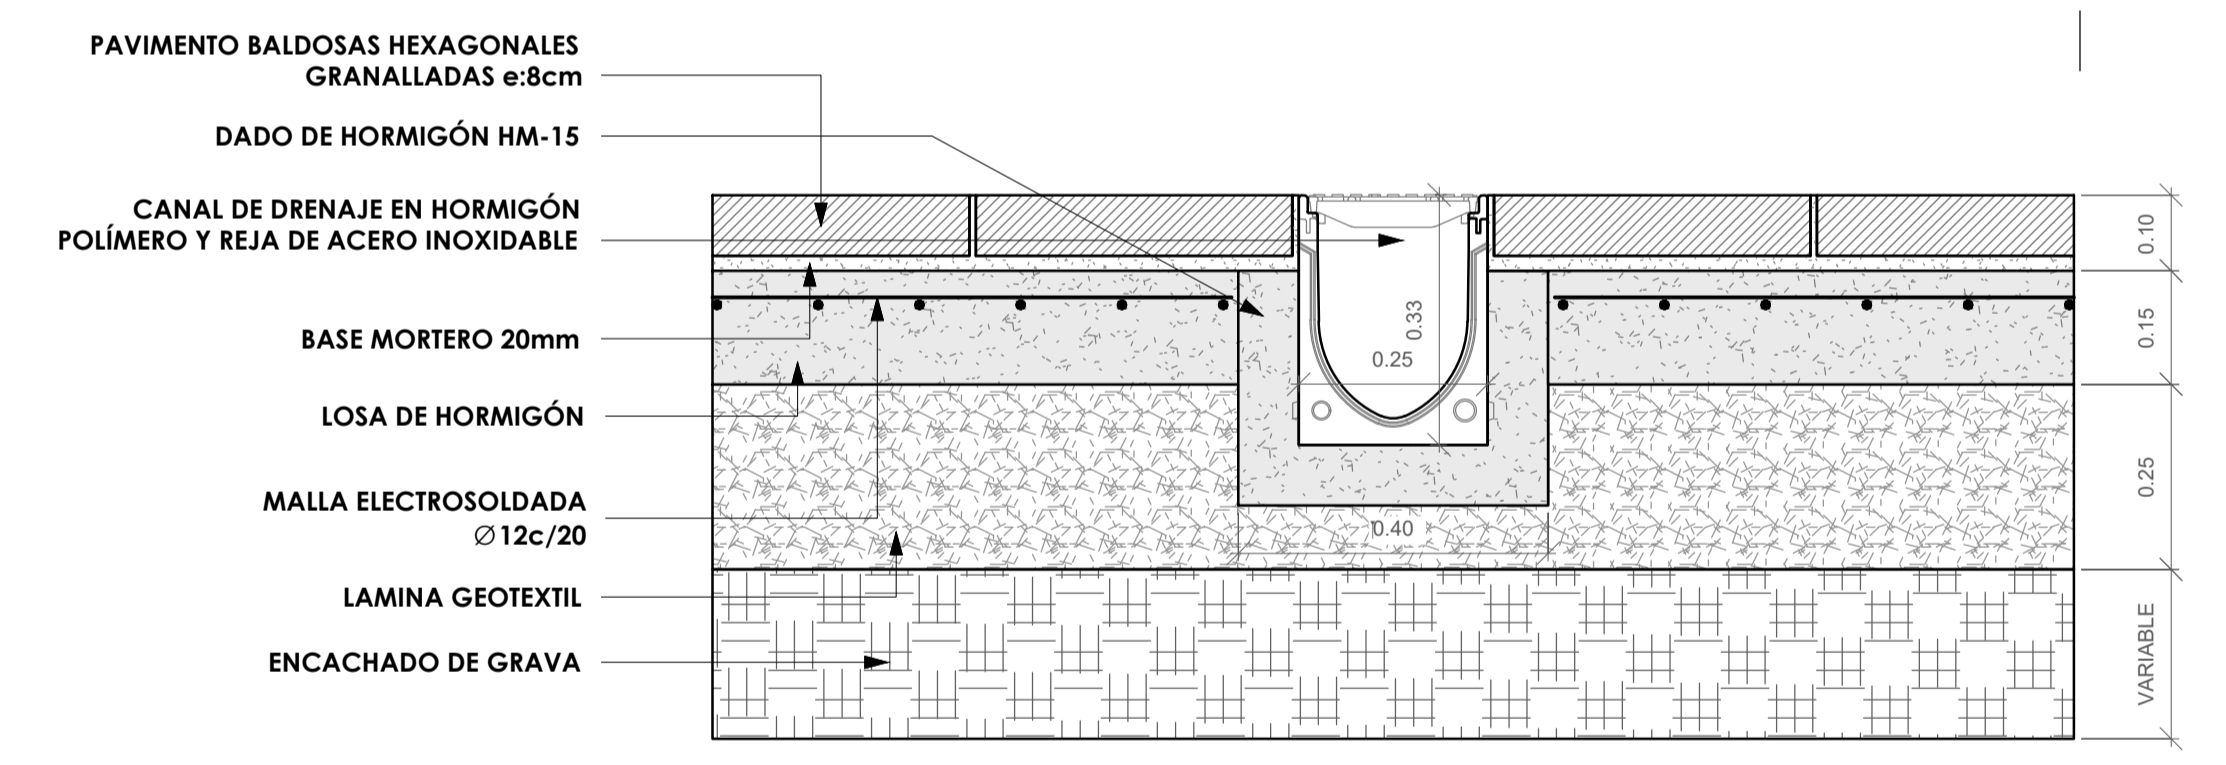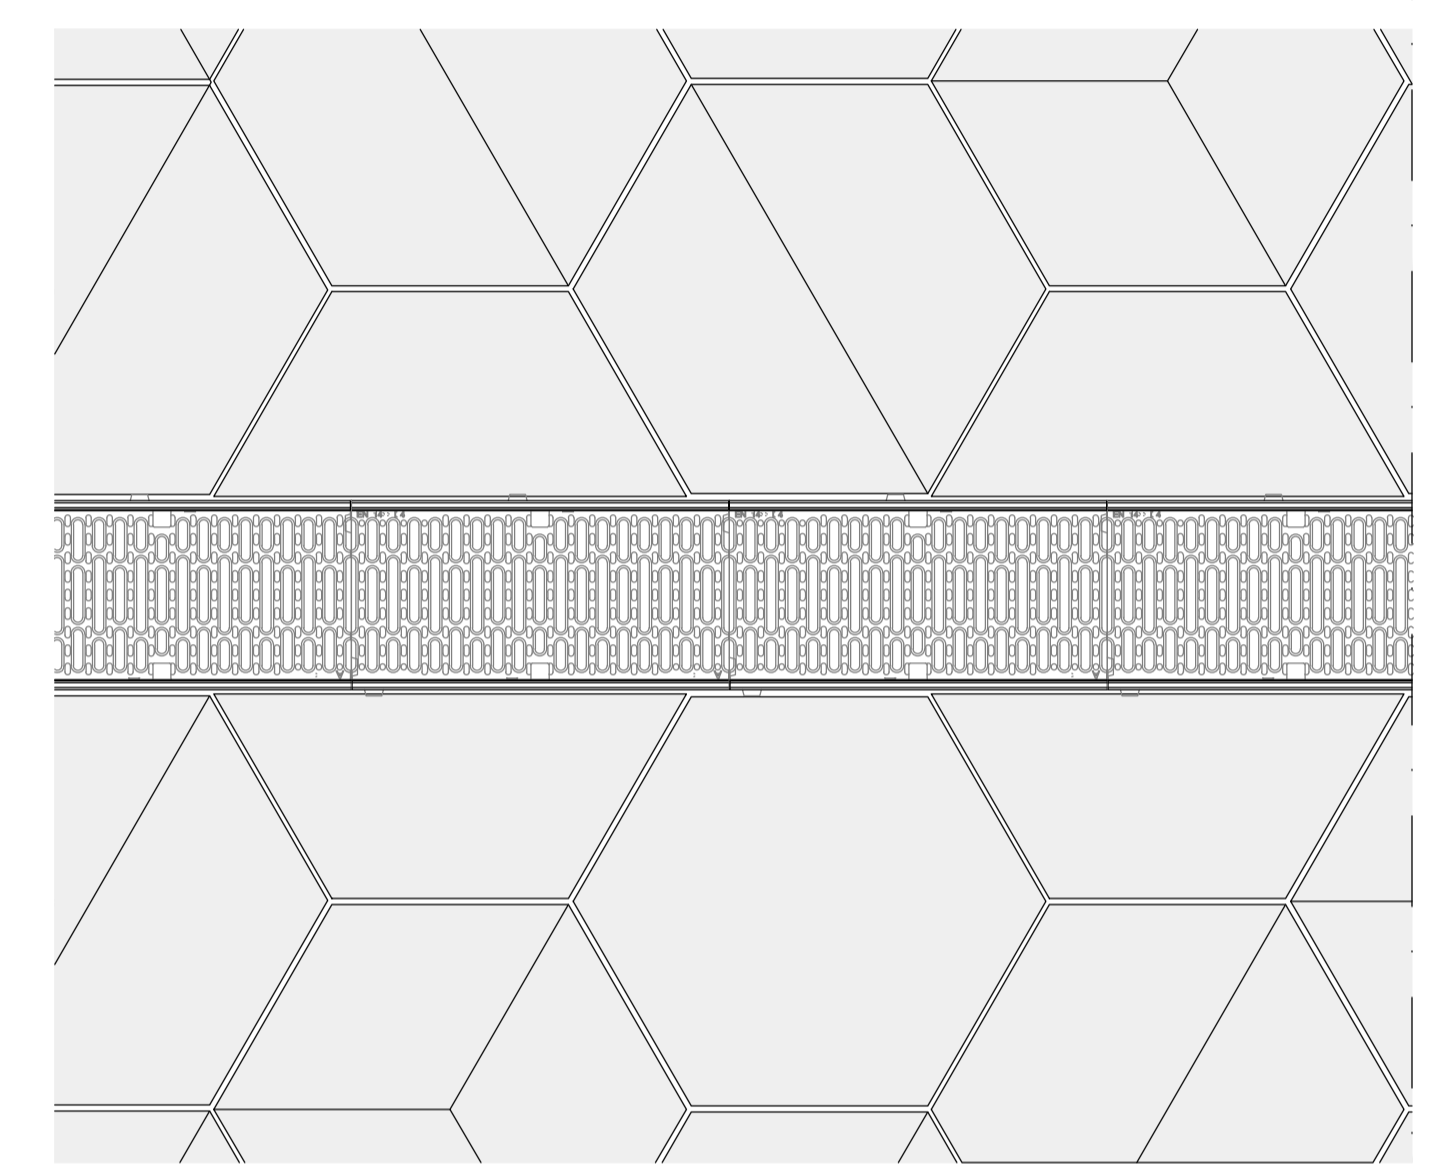


5 DETALLES. ENCUENTRO ACERA Y RECOGIDA PLUVIALES
ESCALA: 1 : 10

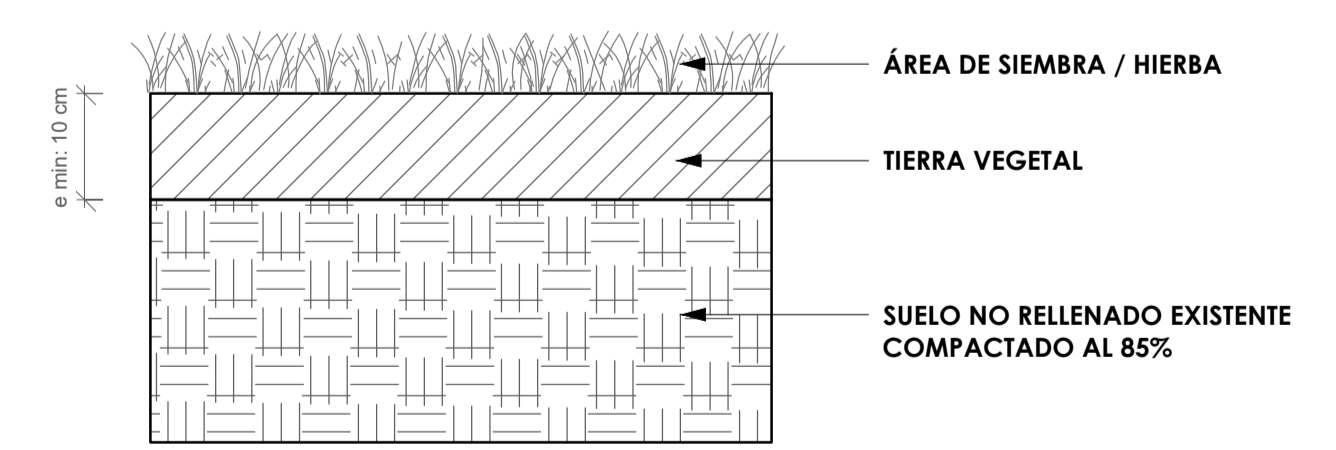


NOTA:
ESCARIFICAR EL SUELO SUPERFICIAL EXISTENTE
LIMPIEZA DE SUPERFICIE DE TODOS LOS RESIDUOS DE MÁS DE 50 mm (PIEDRAS, RAÍCES, DESECHOS DE CONSTRUCCIÓN)

2 DETALLES. ÁREA DE CESPED Y SIEMBRA
ESCALA: 1 : 10


A	PRIMERA EDICION	ABRIL20	SENER	E.T.S.
REV.	CLASE DE MODIFICACION	FECHA	NOMBRE	COMP. OBRA
BERRIKUSPENAK / REVISIONES				
AHOLKULARIA / CONSULTOR		INGENIARI EGILEA INGENIERO AUTOR	ARKITEKTO ARQUITECTO	
		ÁNGEL FERNÁNDEZ LLATA INGENIERO DE CAMINOS COL. Nº9940	ÁNGEL LÓPEZ DE ARANCIBIA ARQUITECTO COL. COAVN Nº2429	
AHOLKULARIAREN ERREFERENTZIA REFERENCIA CONSULTOR		ERREFERENTZIA REFERENCIA		
P0210K30		3-NEZ-20-0060-A		

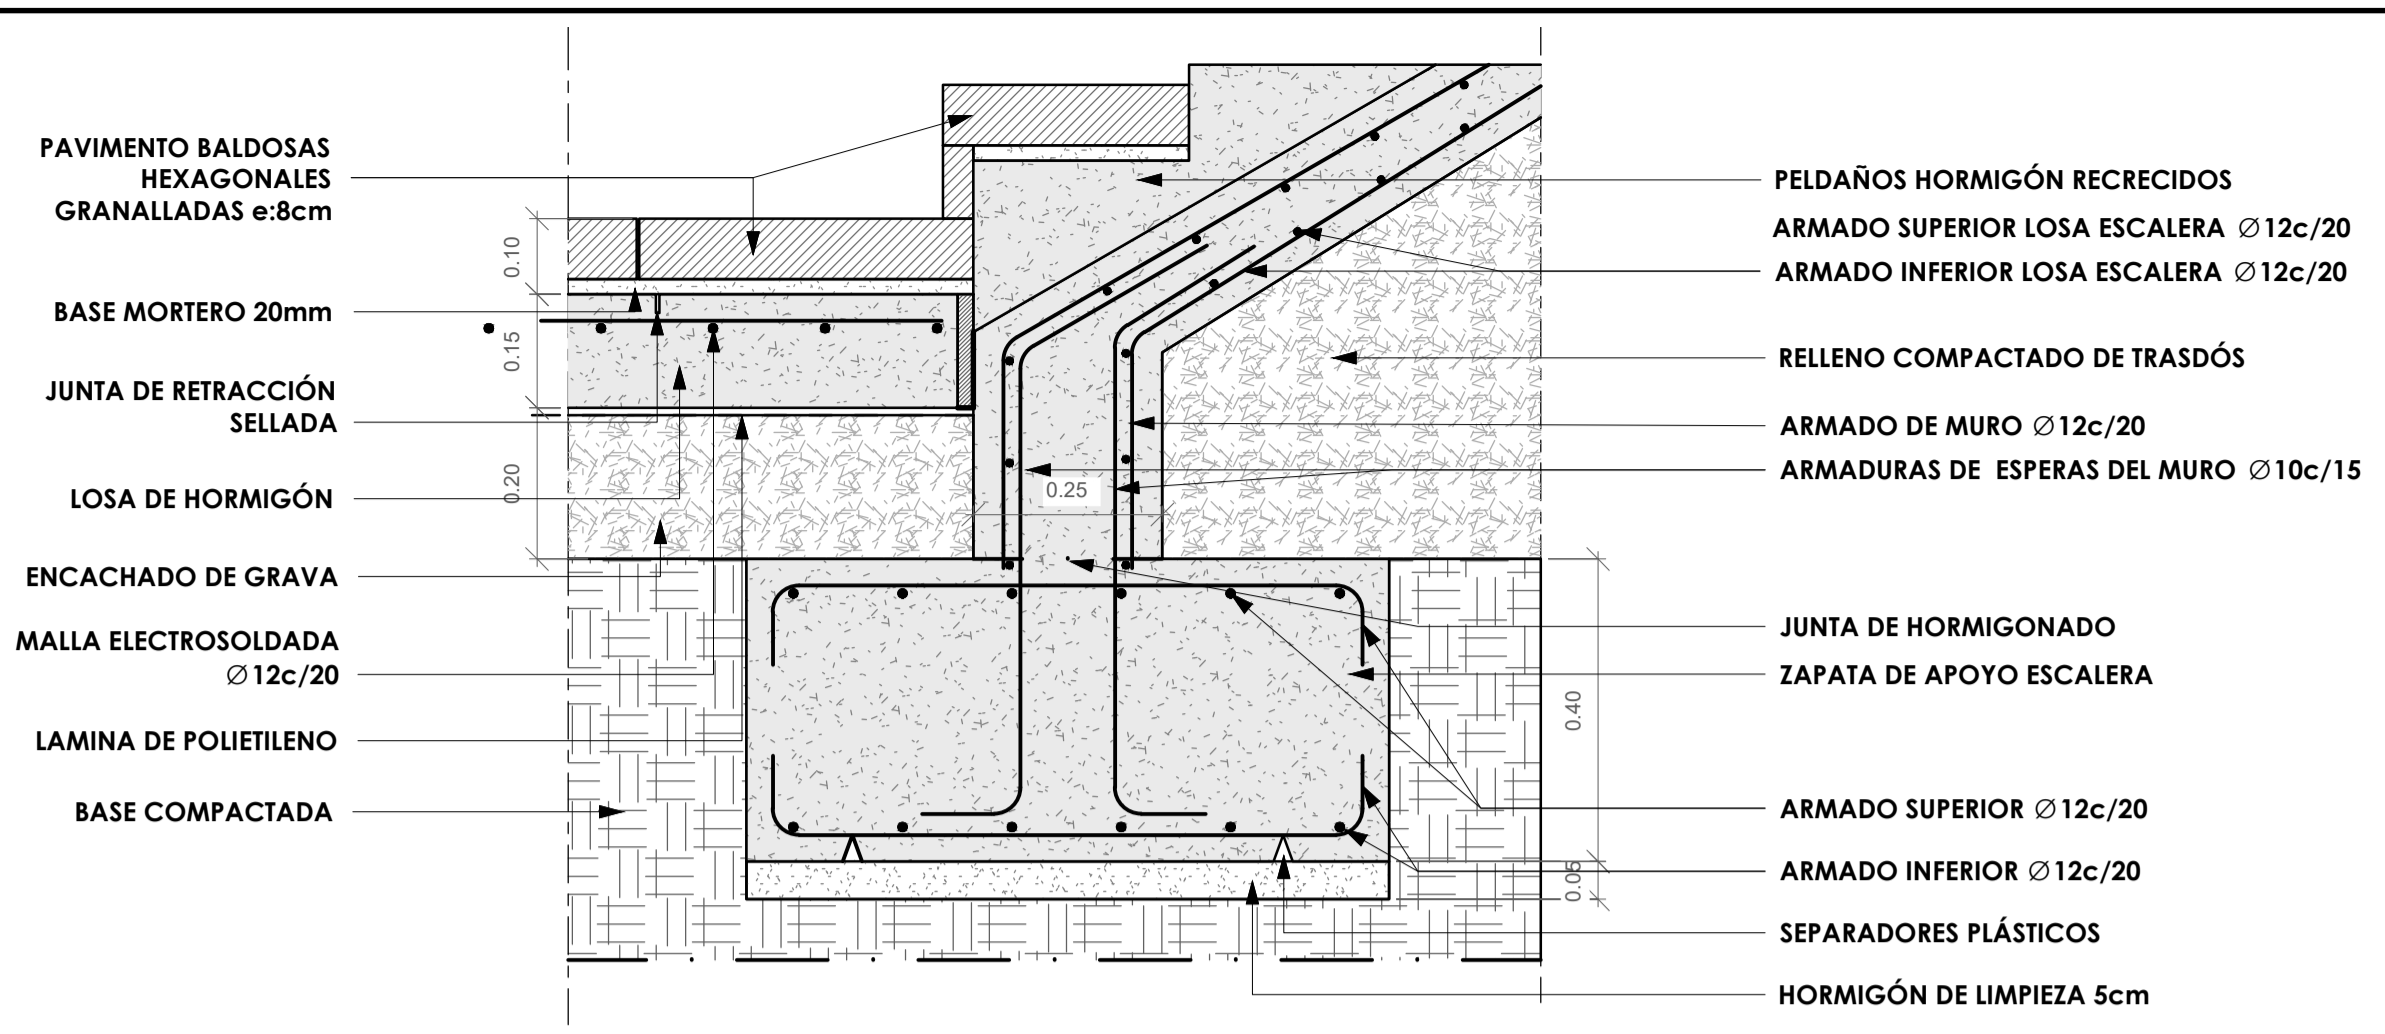


1 DETALLE MURO APOYADO EN ZAPATA
 ESCALA: 1 : 10

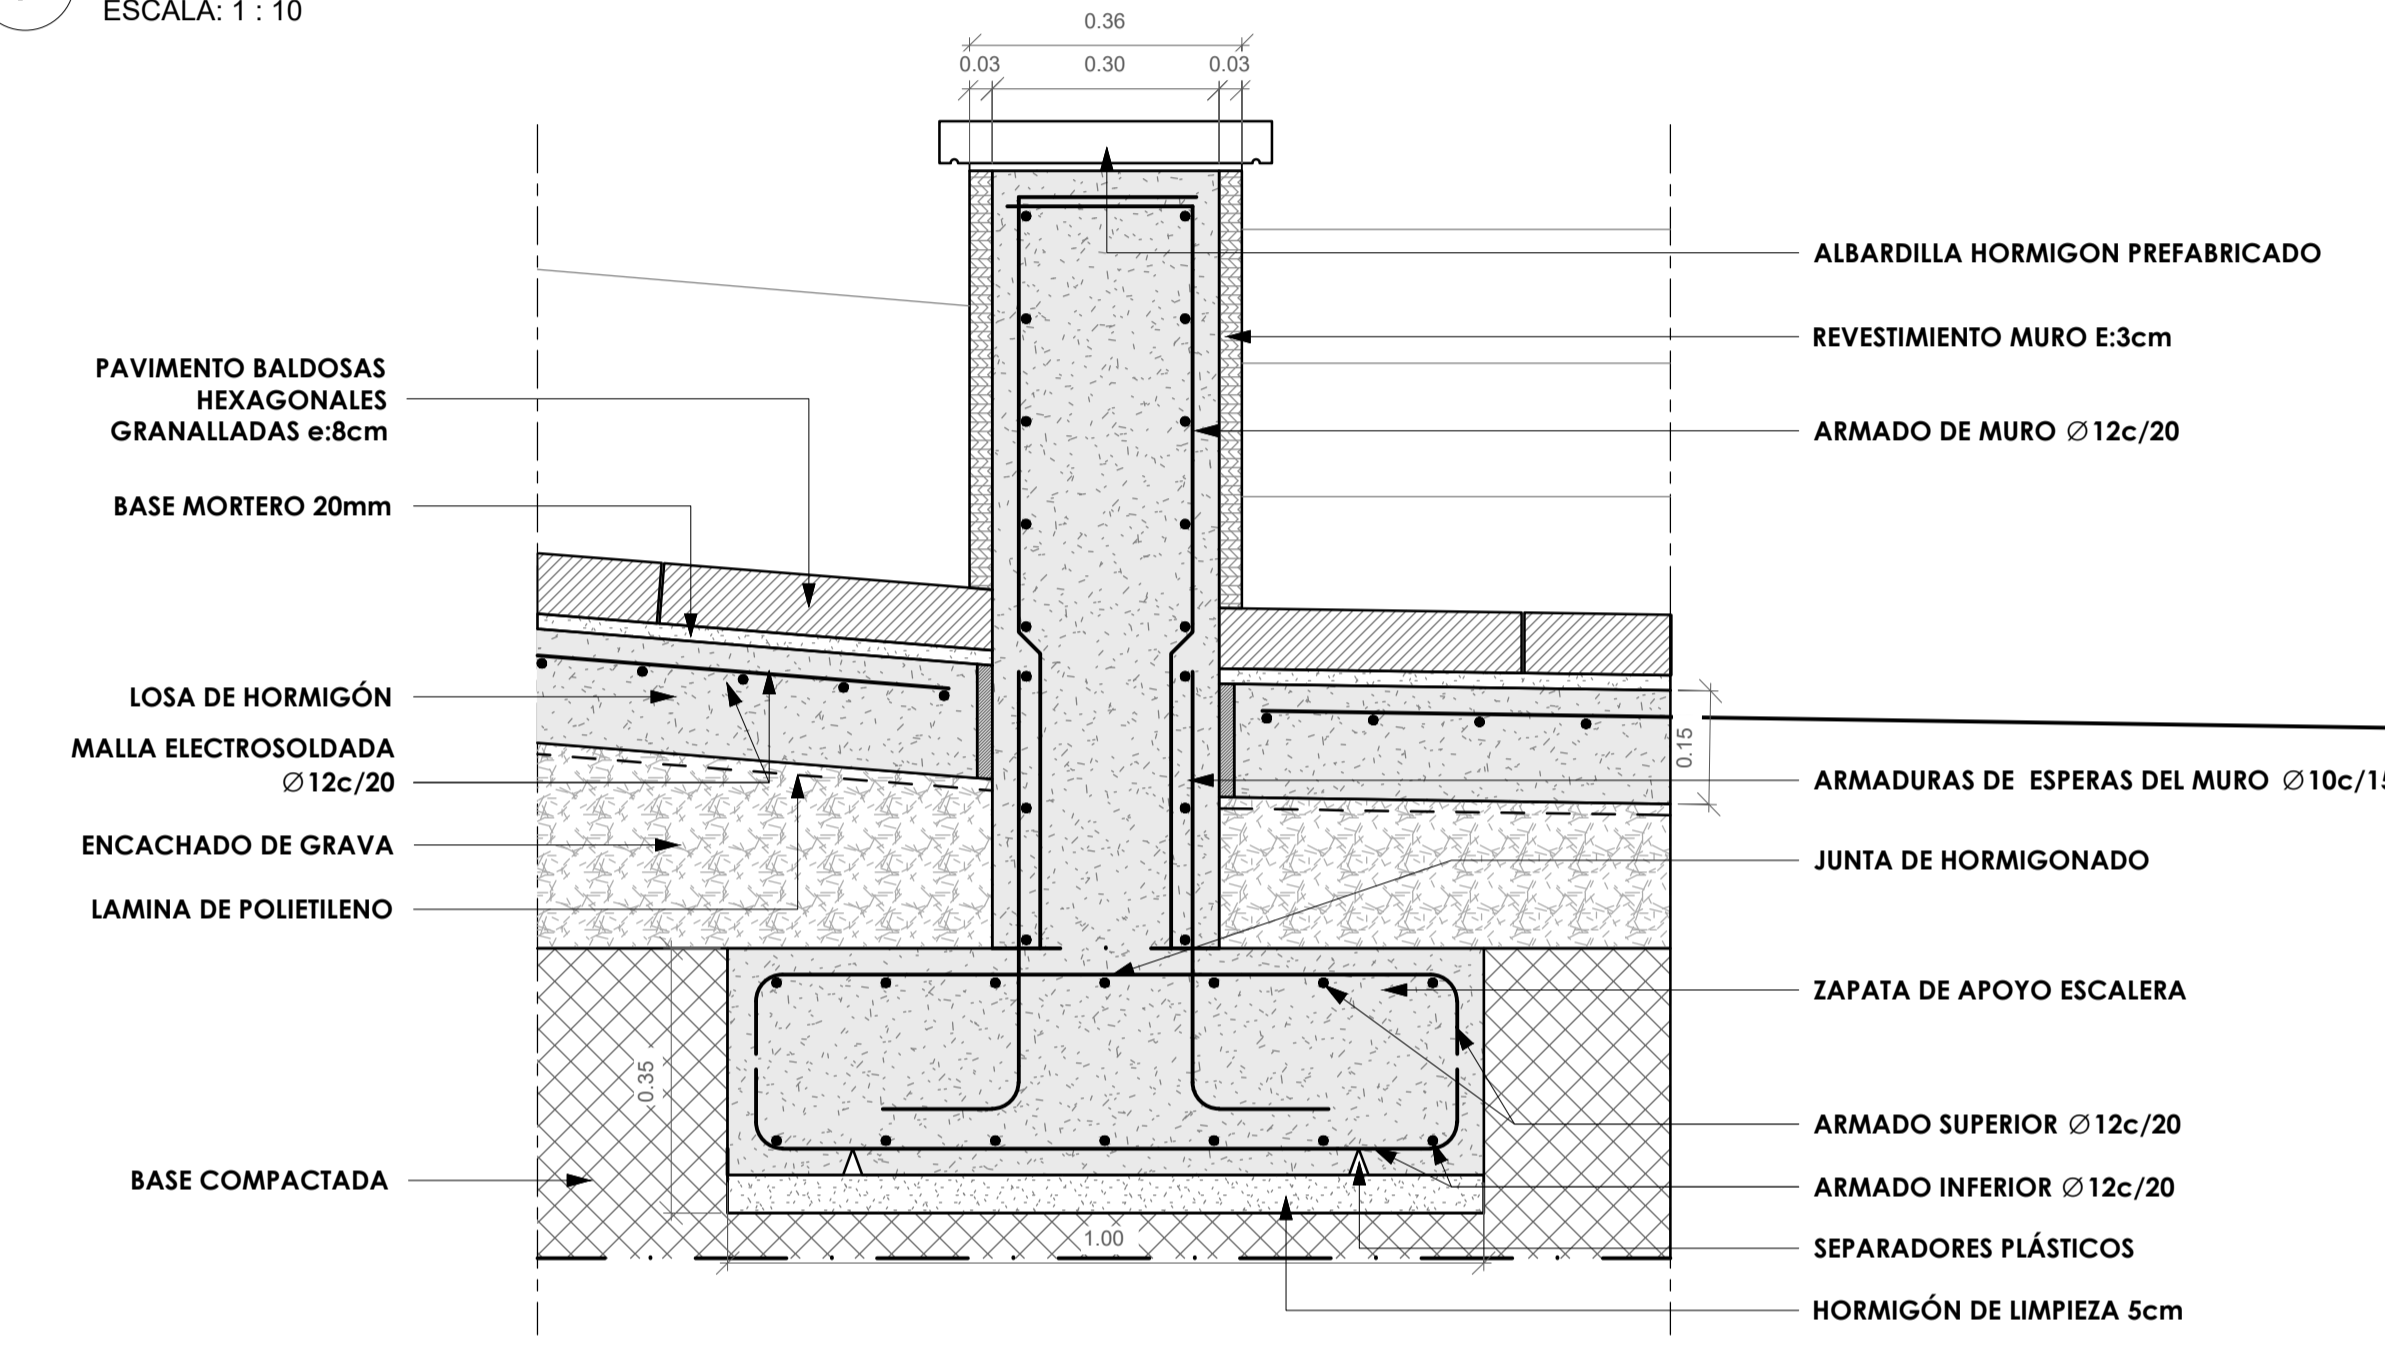


3 DETALLE MURO APOYADO EN ZAPATA
 ESCALA: 1 : 10

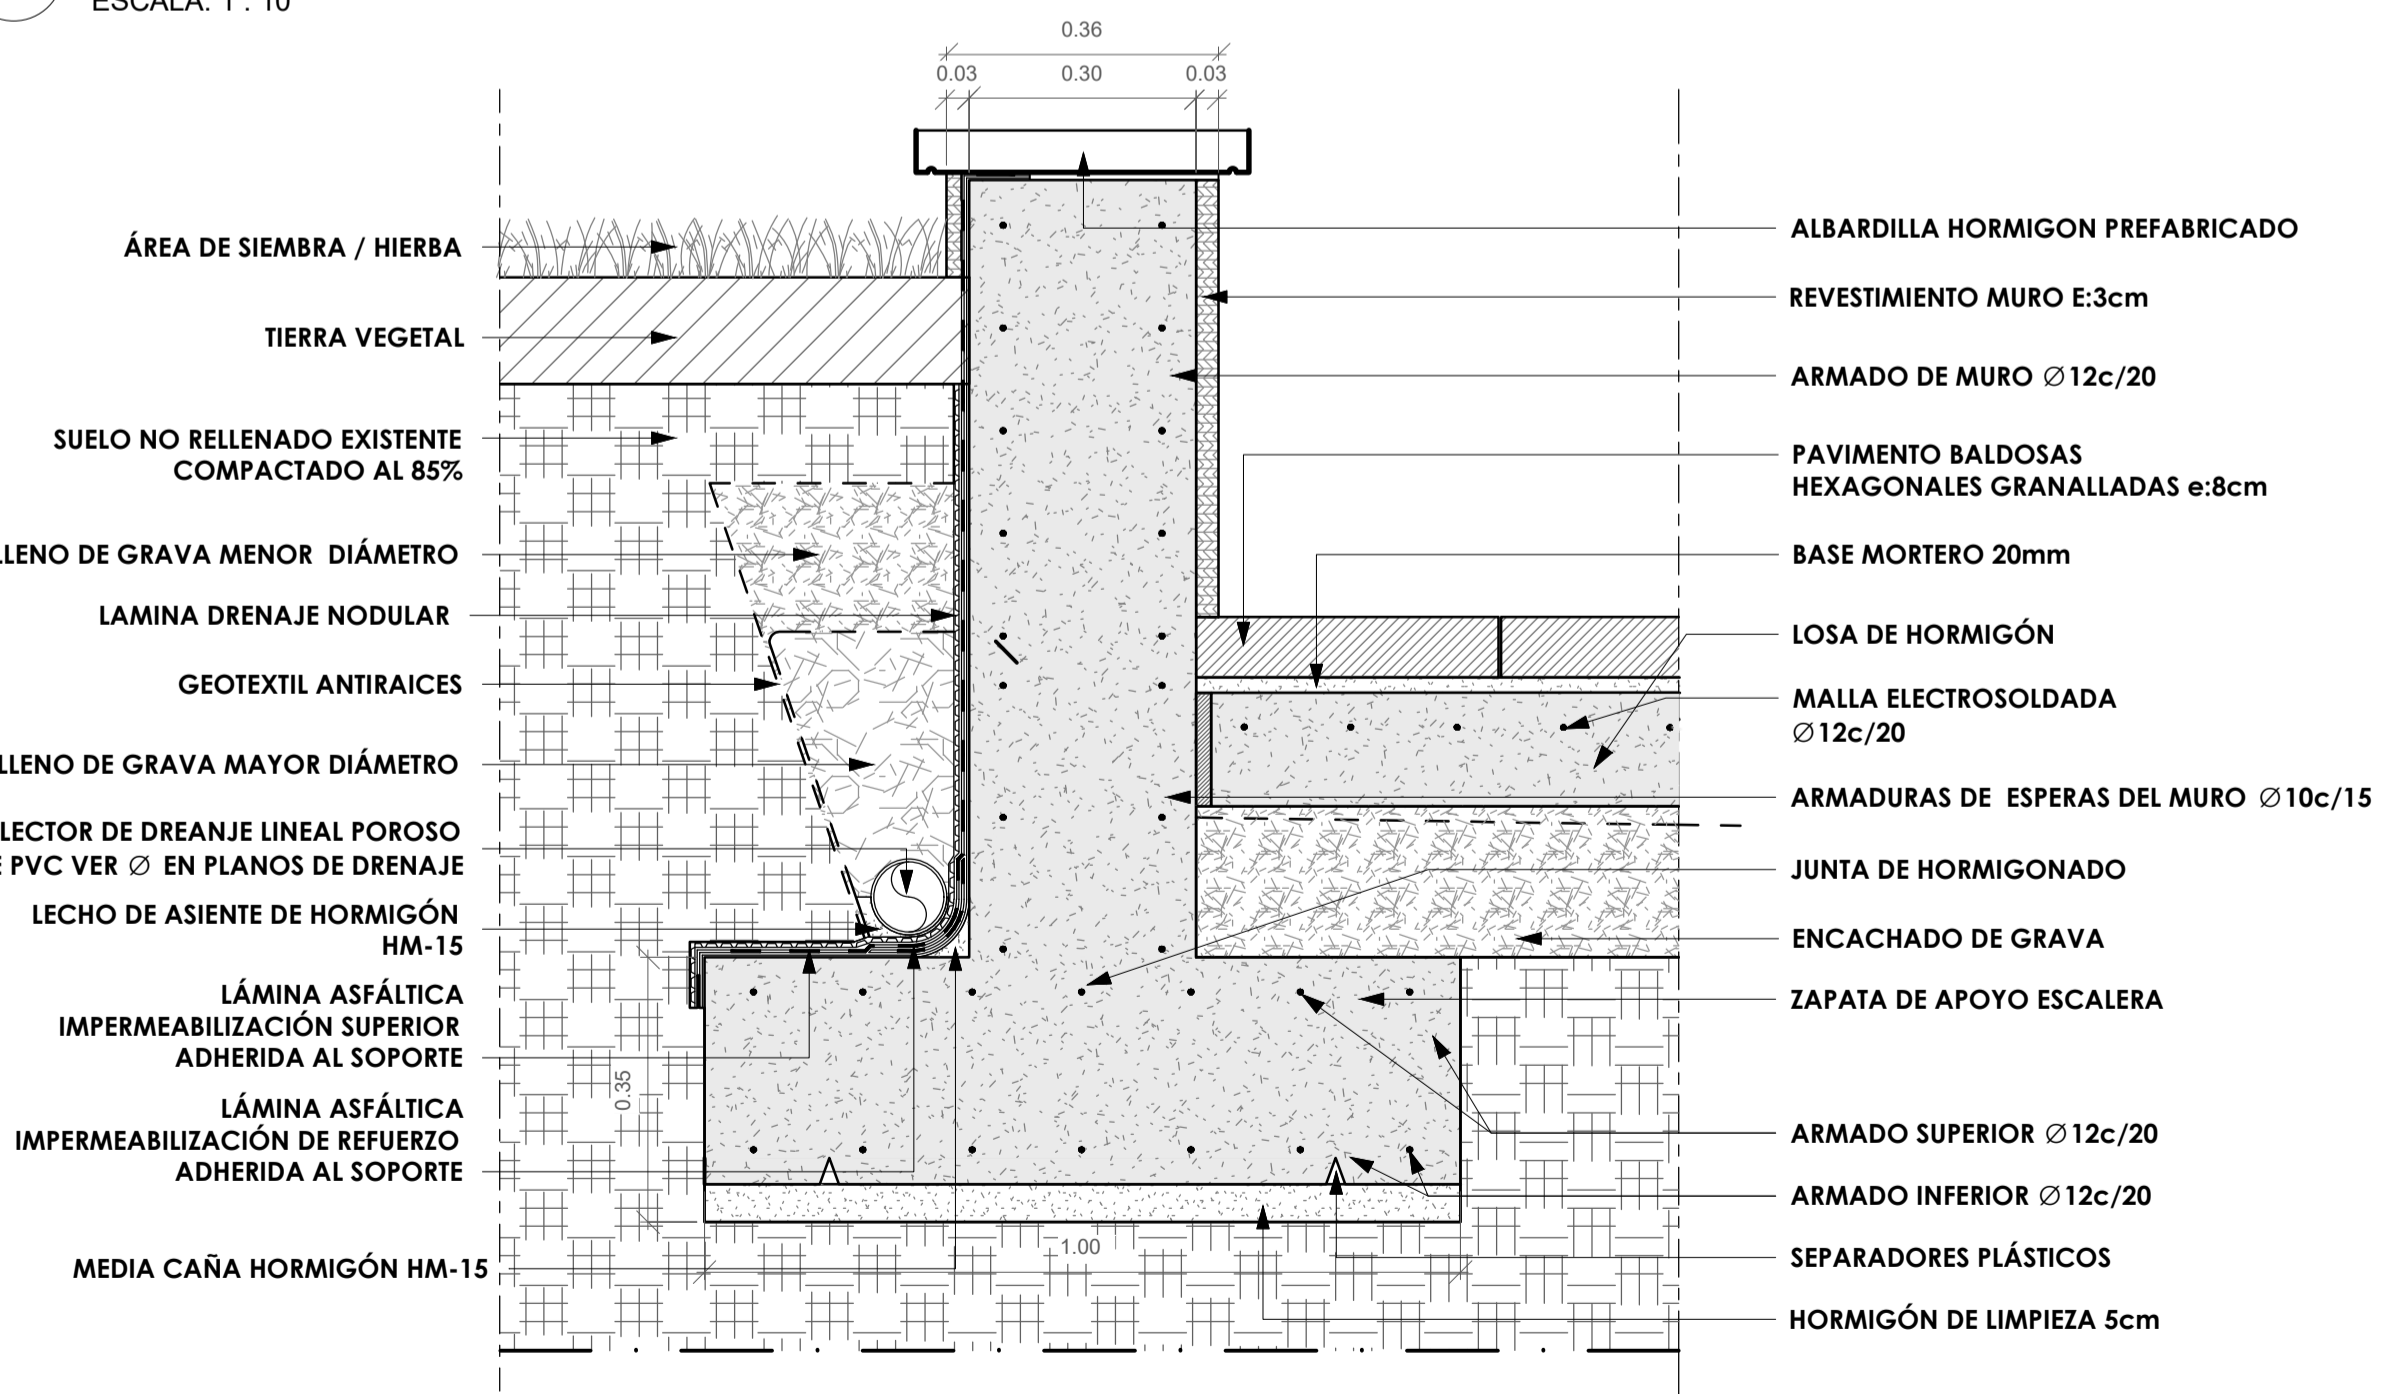

2 DETALLE MURO APOYADO EN ZAPATA
 ESCALA: 1 : 10


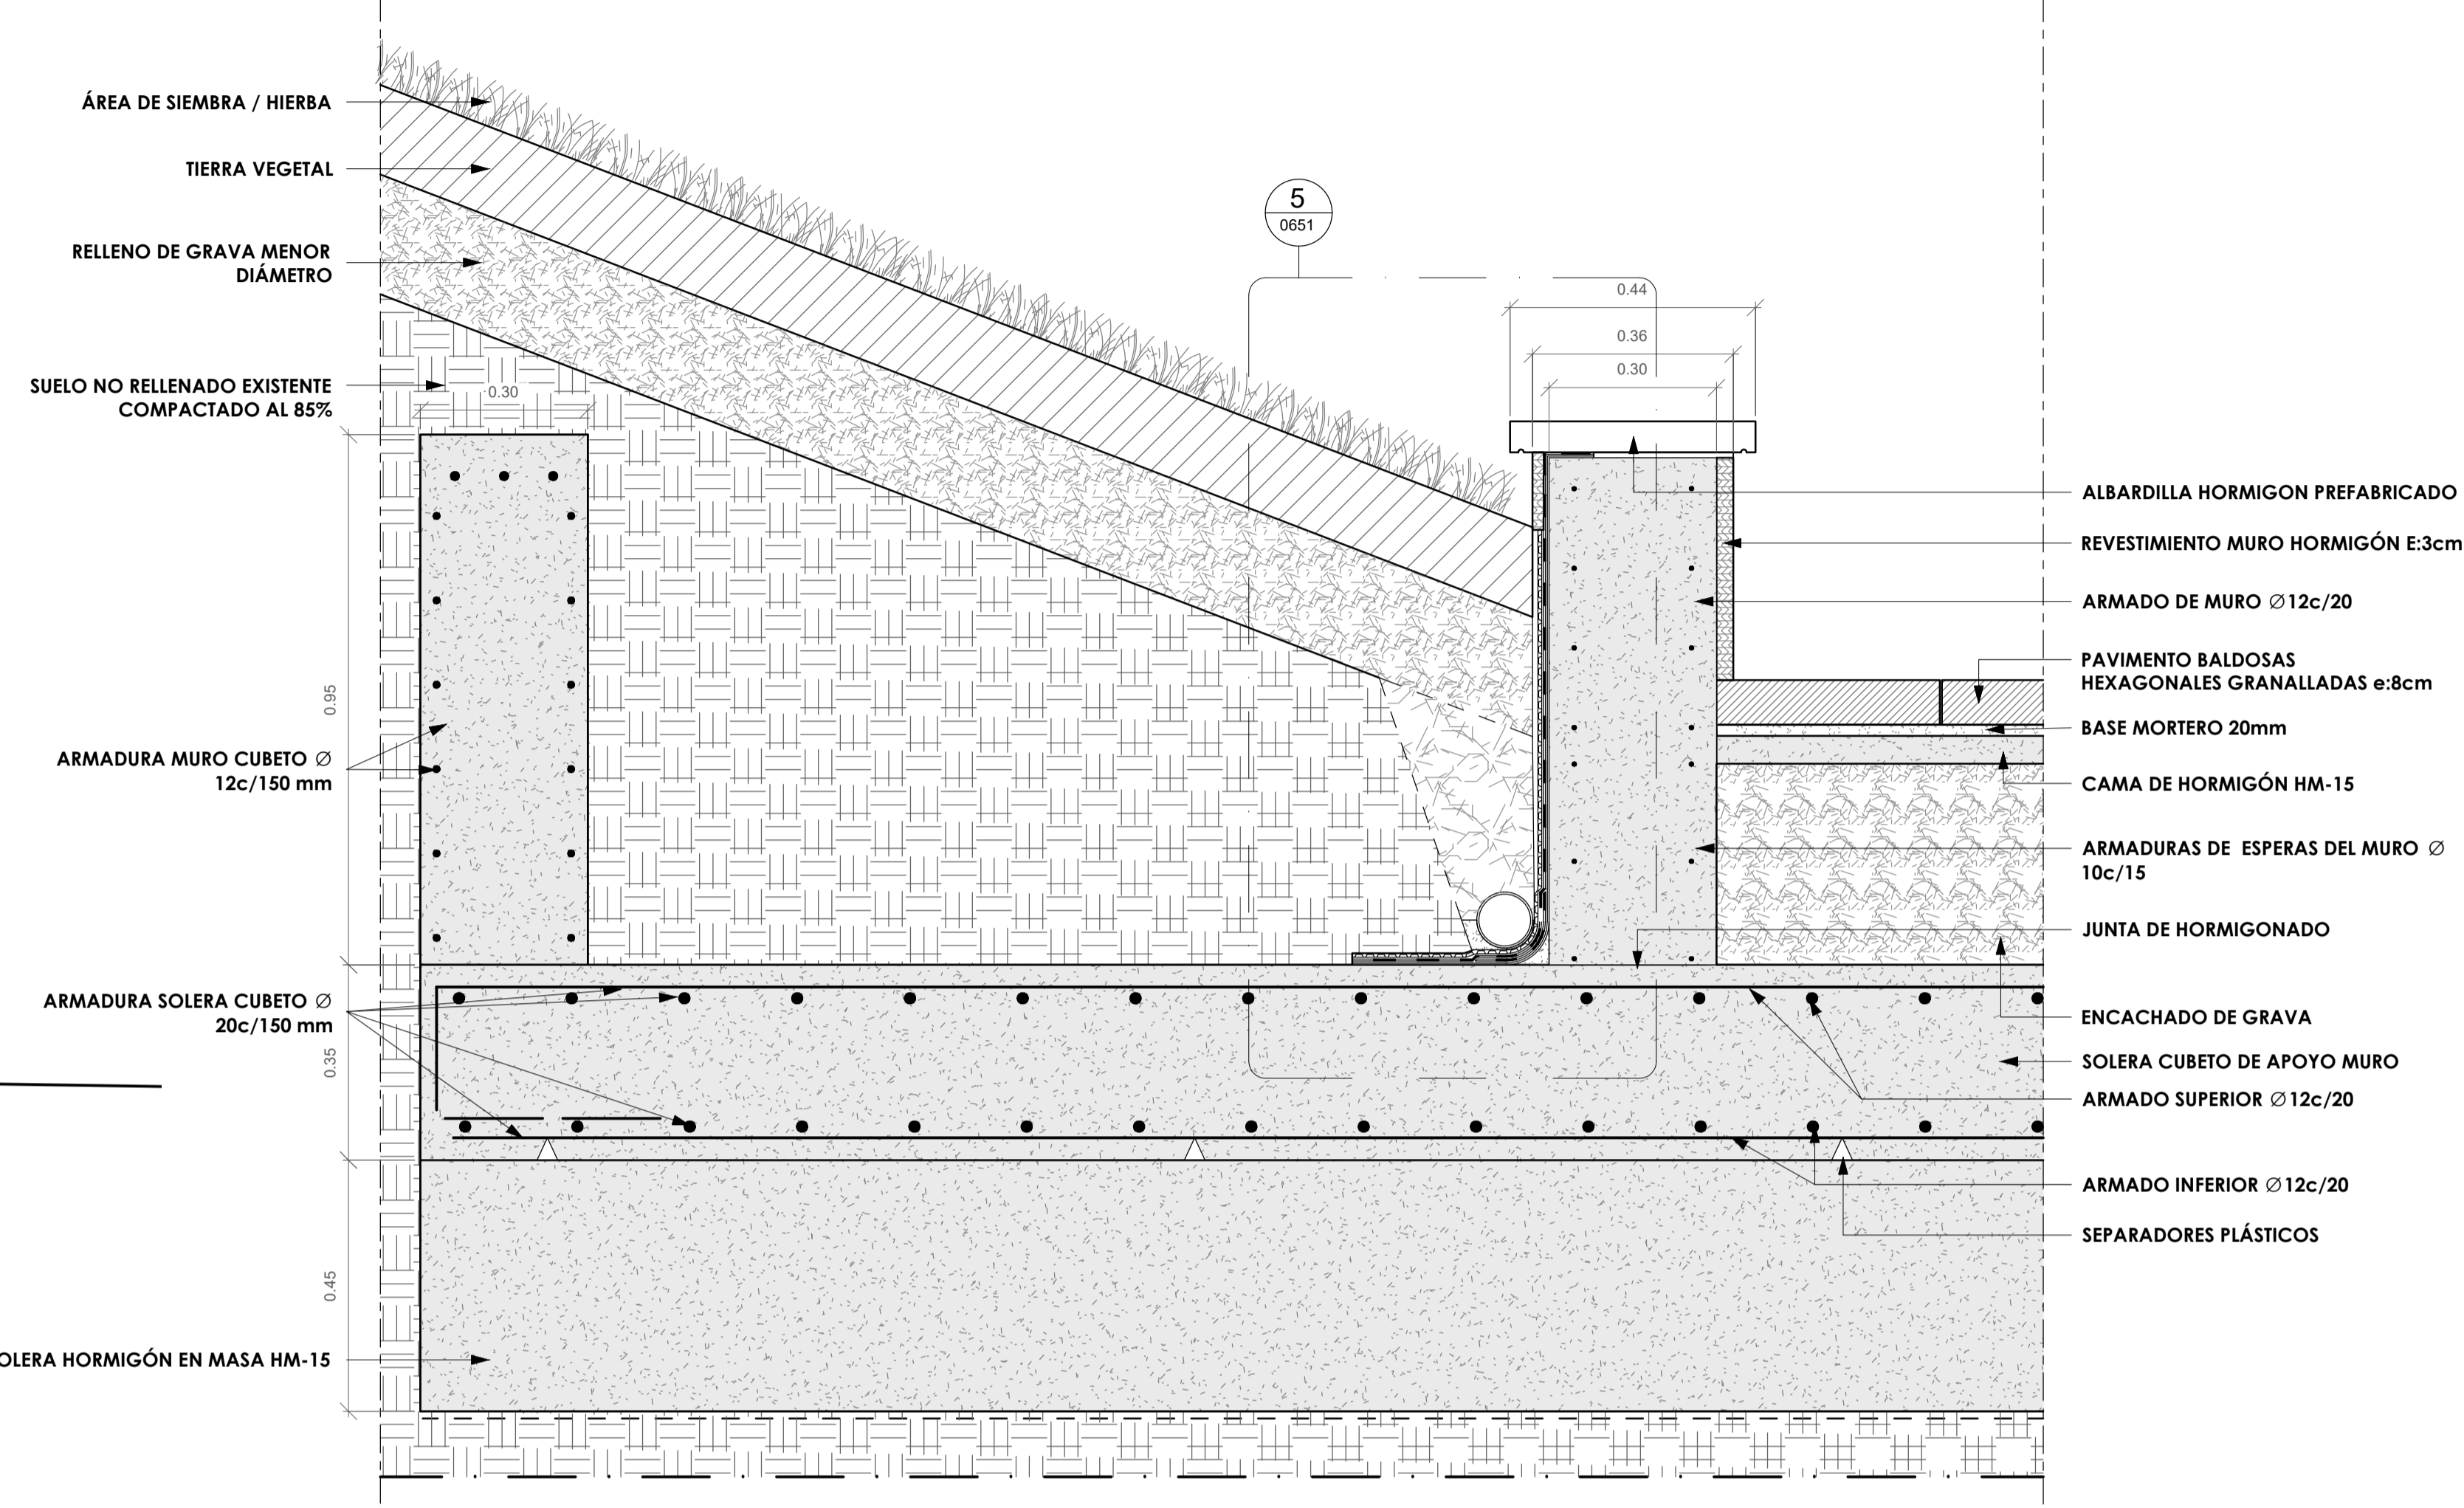


4 DETALLE MURO APOYADO EN SOLERA
 ESCALA: 1 : 10


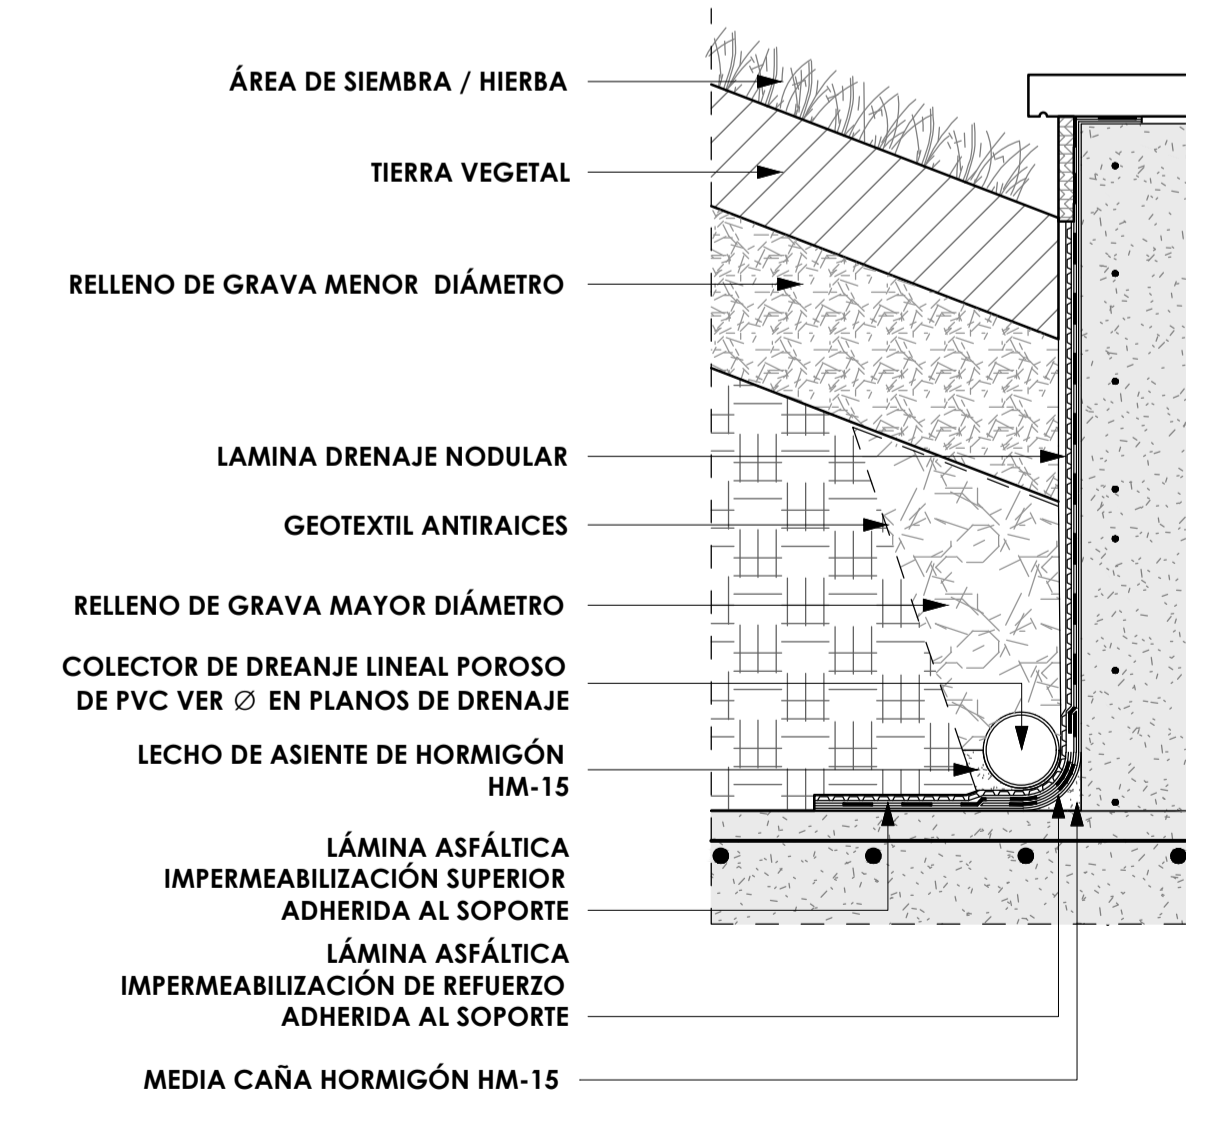


5 DETALLE DREN PERIMETRAL
 ESCALA: 1 : 10

A	PRIMERA EDICION	ABRIL20	SENER	E.T.S.
REV.	CLASE DE MODIFICACION	FECHA	NOMBRE	COMP. OBRA
BERRIKUSPENAK / REVISIONES				
AHOLKULARIA / CONSULTOR	INGENIARI EGILEA INGENIERO AUTOR	ARKITEKTO ARQUITECTO		
	ÁNGEL FERNÁNDEZ LLATA INGENIERO DE CAMINOS COL. Nº9940	ÁNGEL LÓPEZ DE ARANCIBIA ARQUITECTO COL. COAVN Nº2429		
AHOLKULARIAREN ERREFERENTZIA REFERENCIA CONSULTOR	ERREFERENTZIA REFERENCIA			
P0210K30	3-NEZ-20-0061-A			

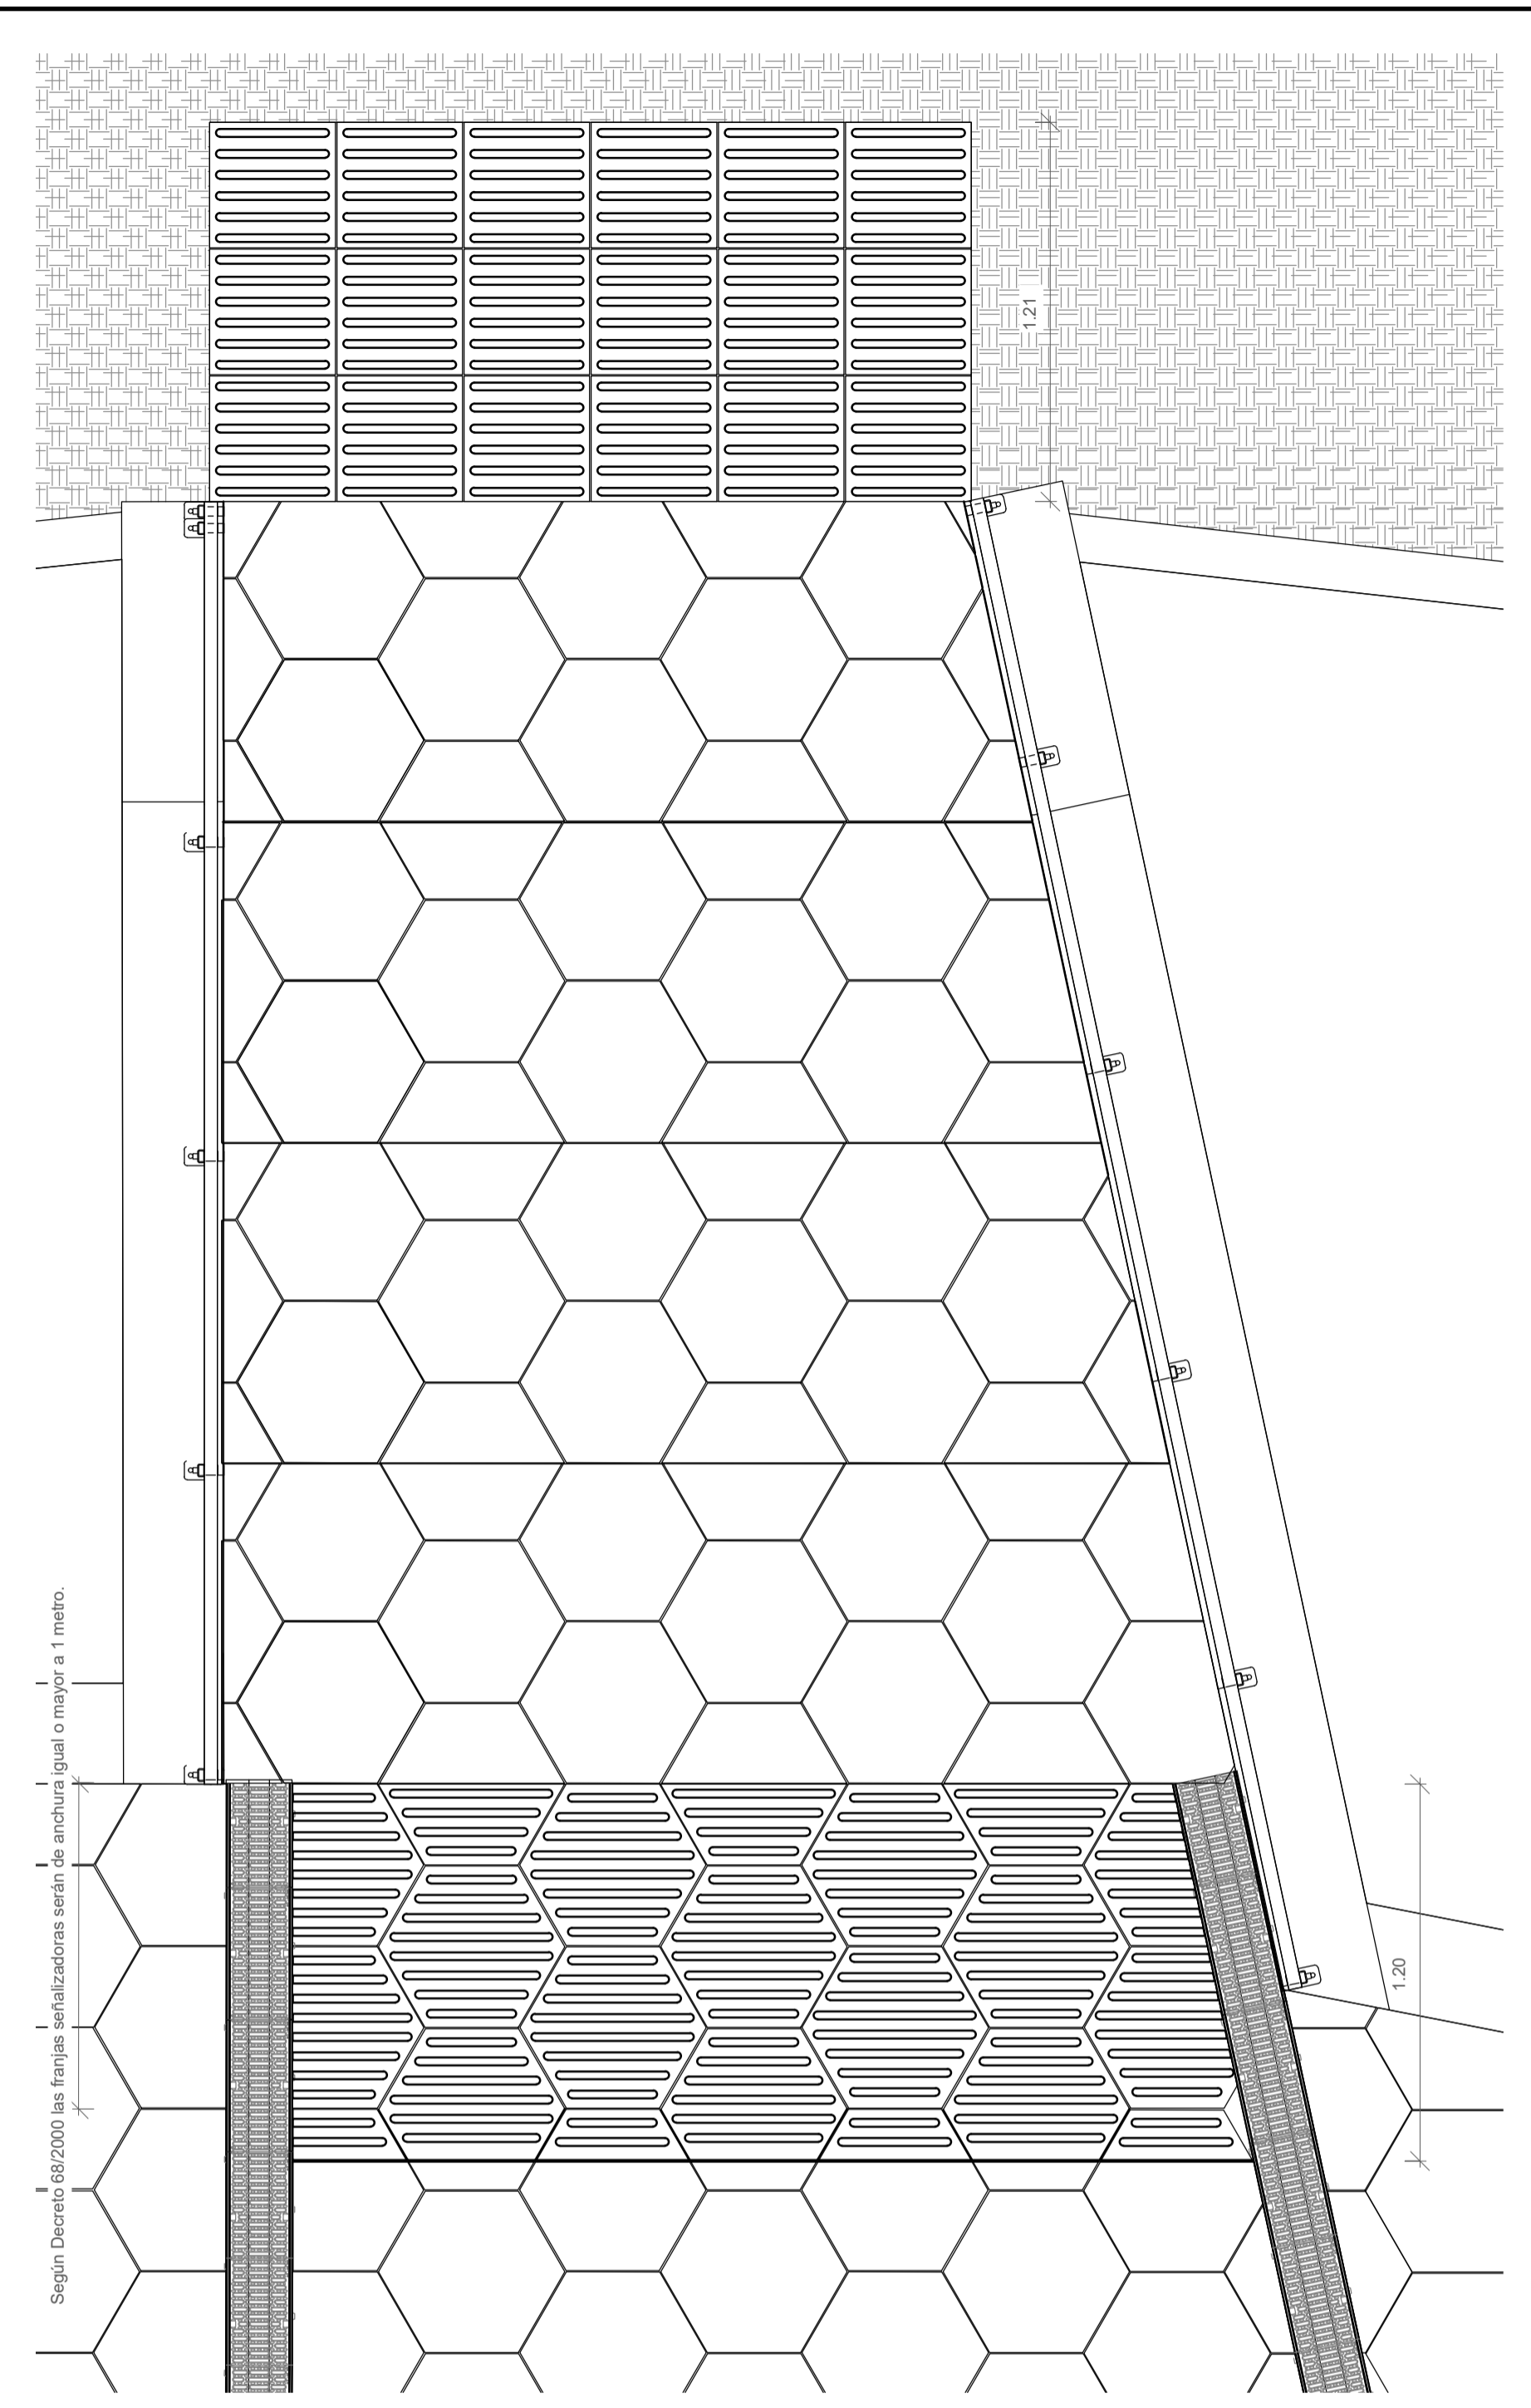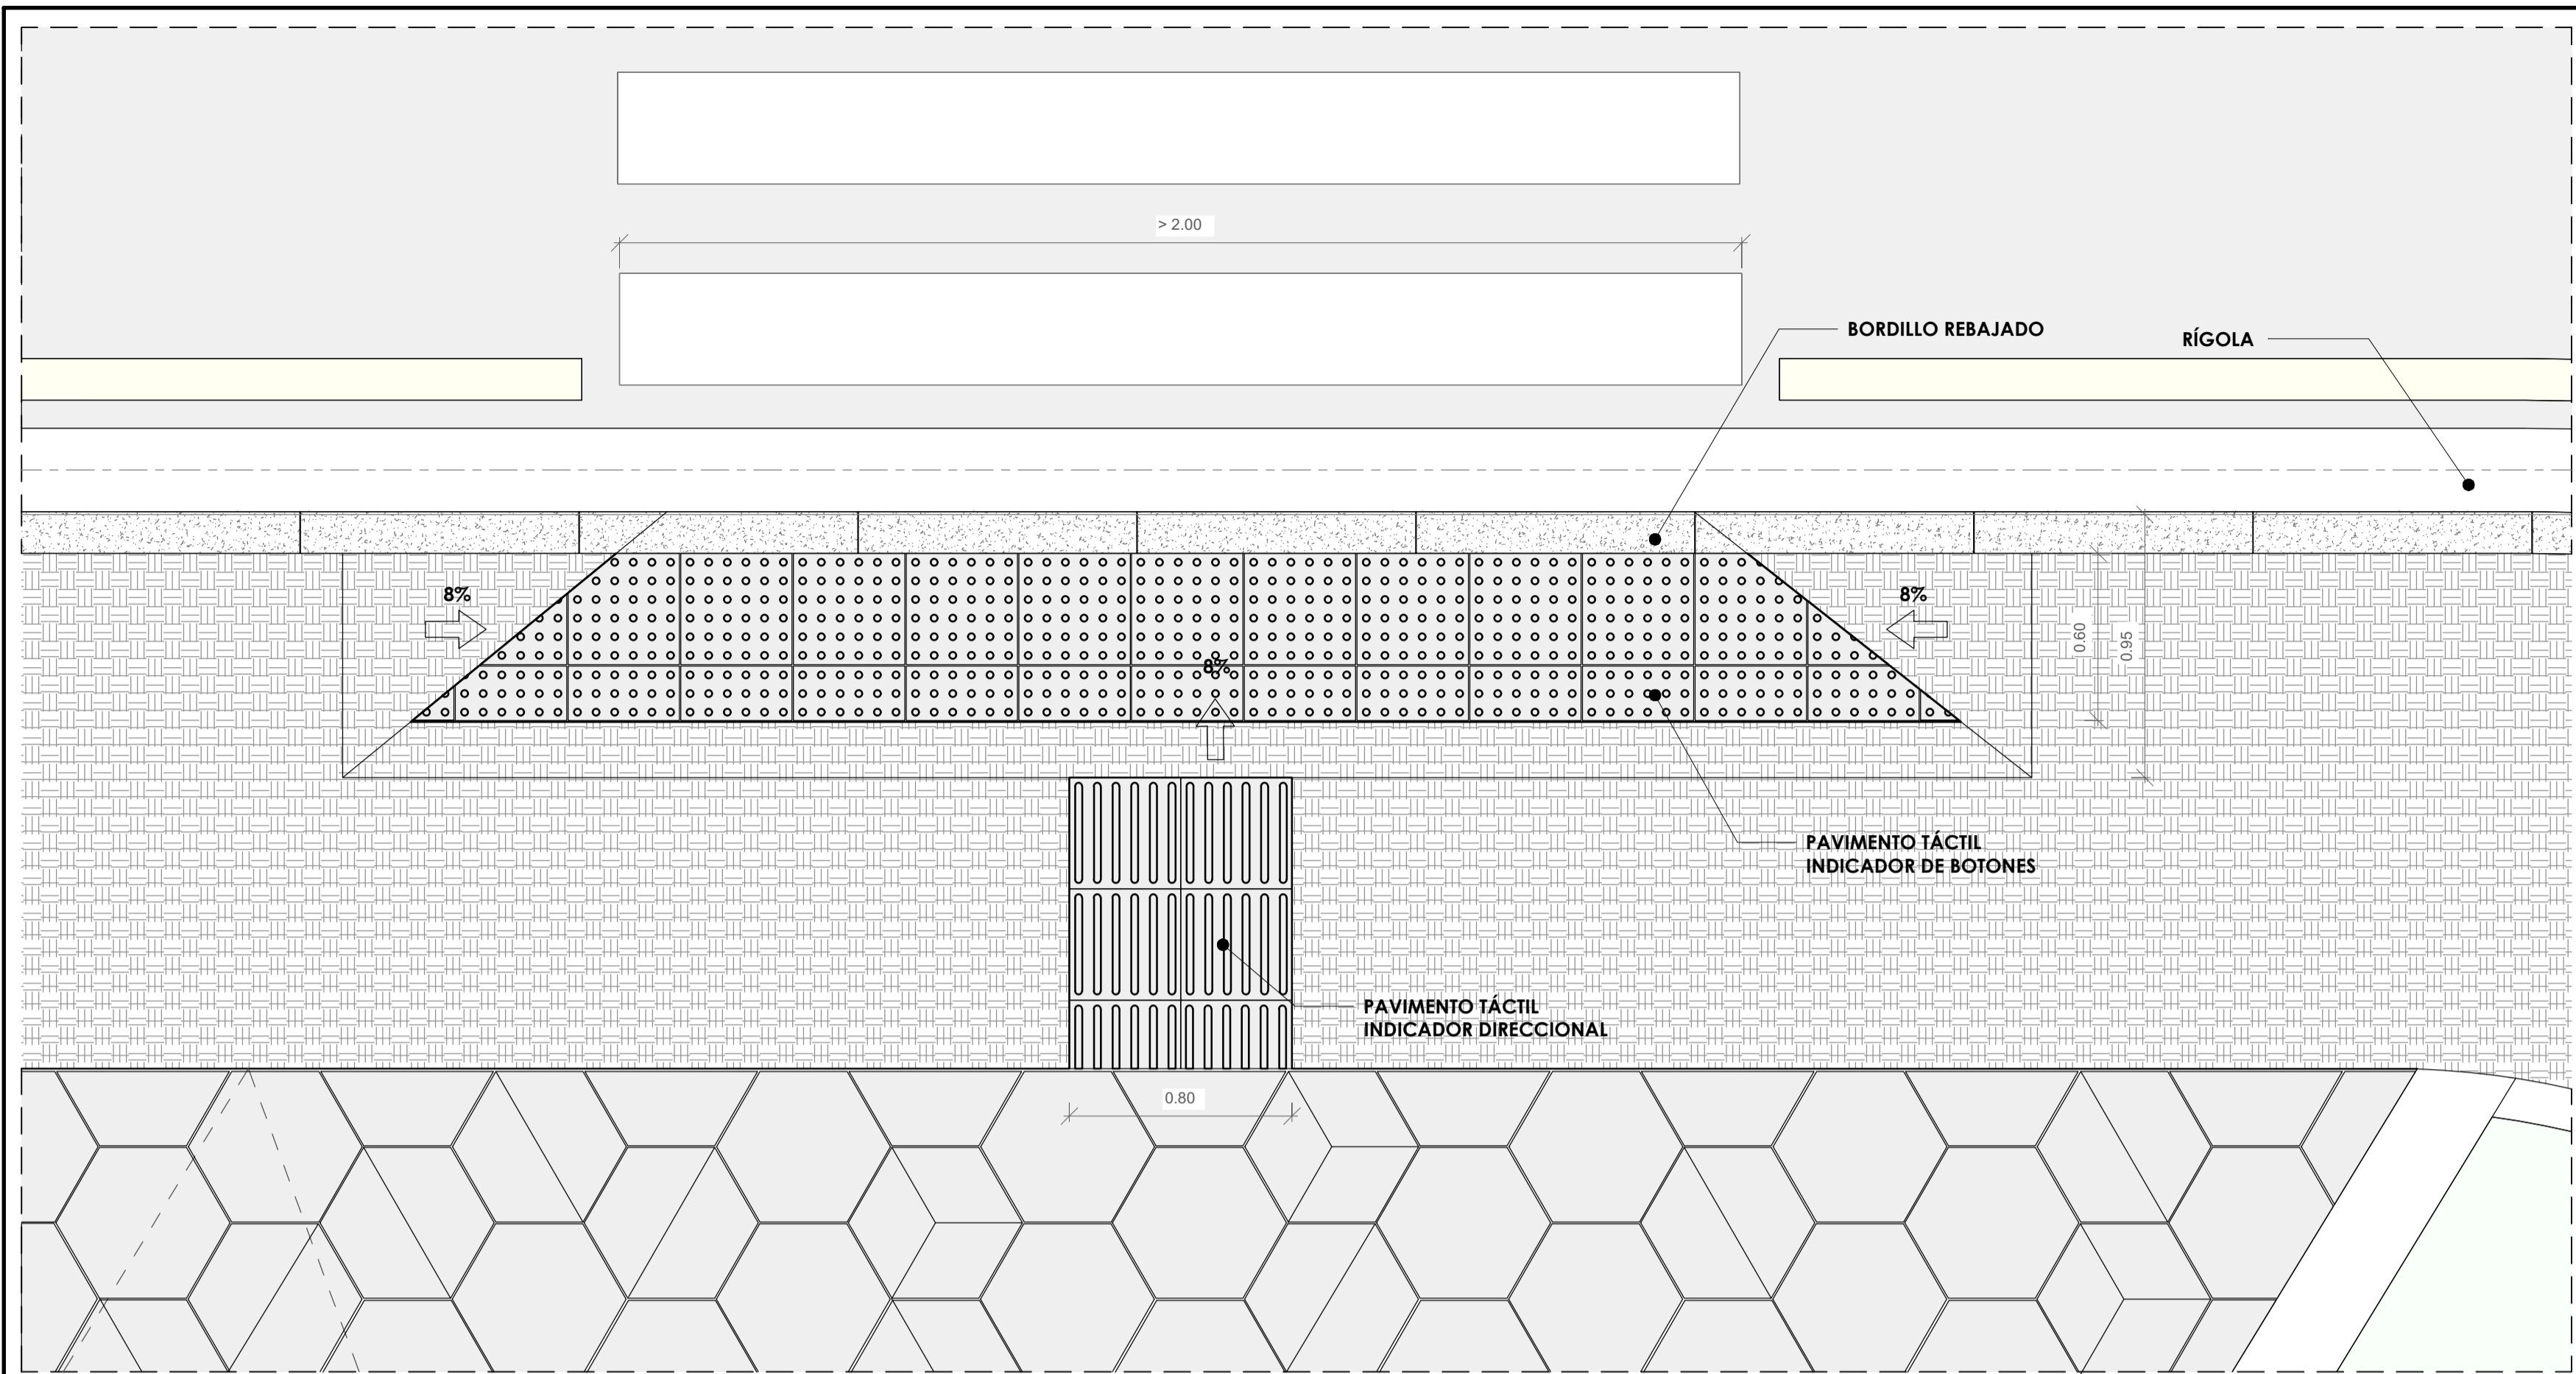

1 DETALLES. ACCESIBILIDAD PASO PEATONES
ESCALA: 1 : 20

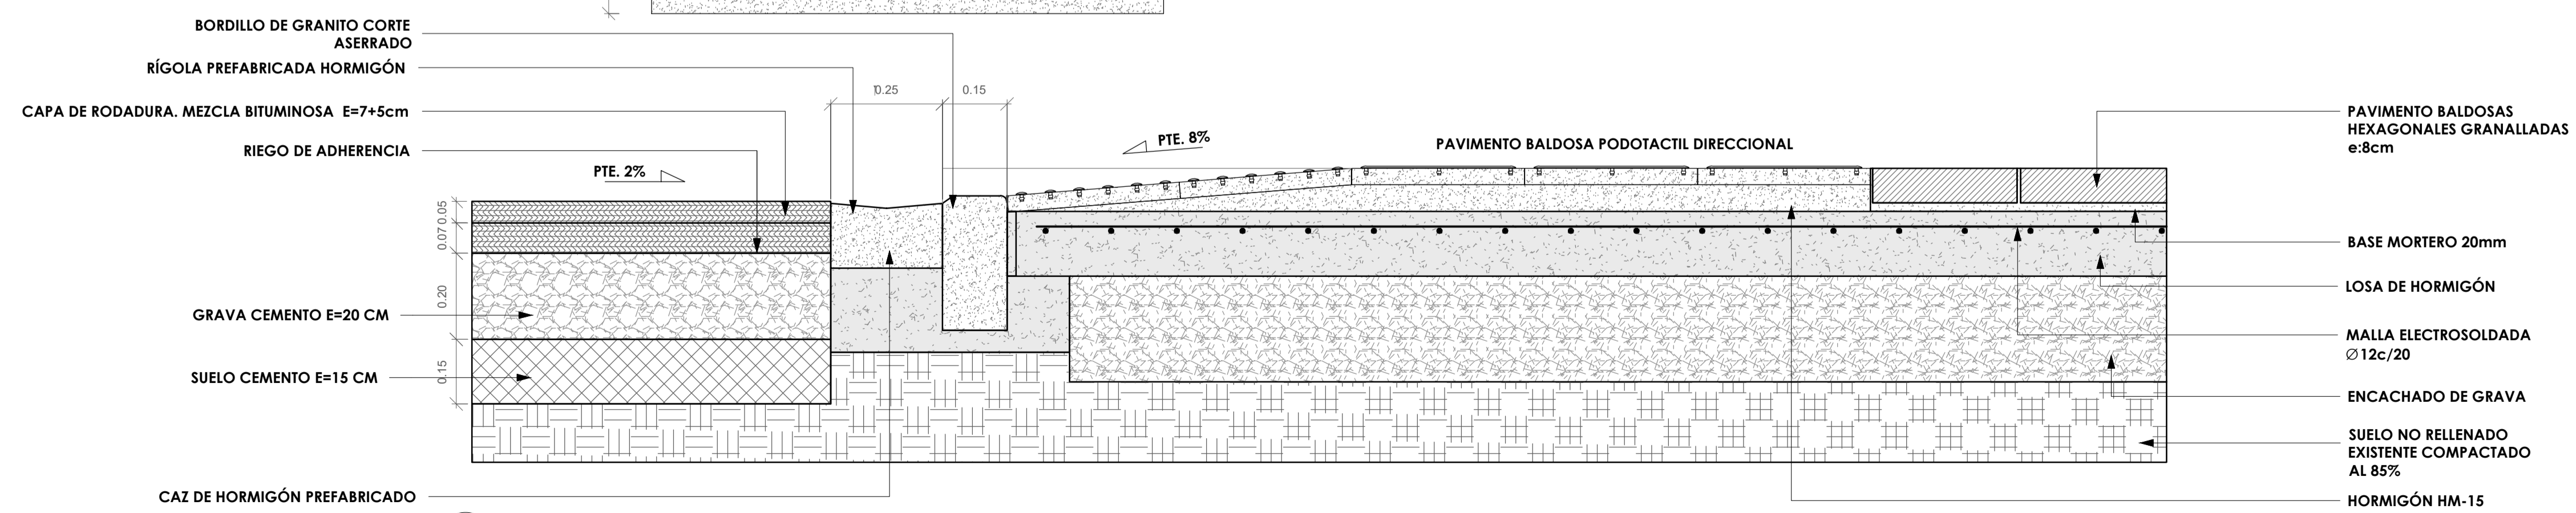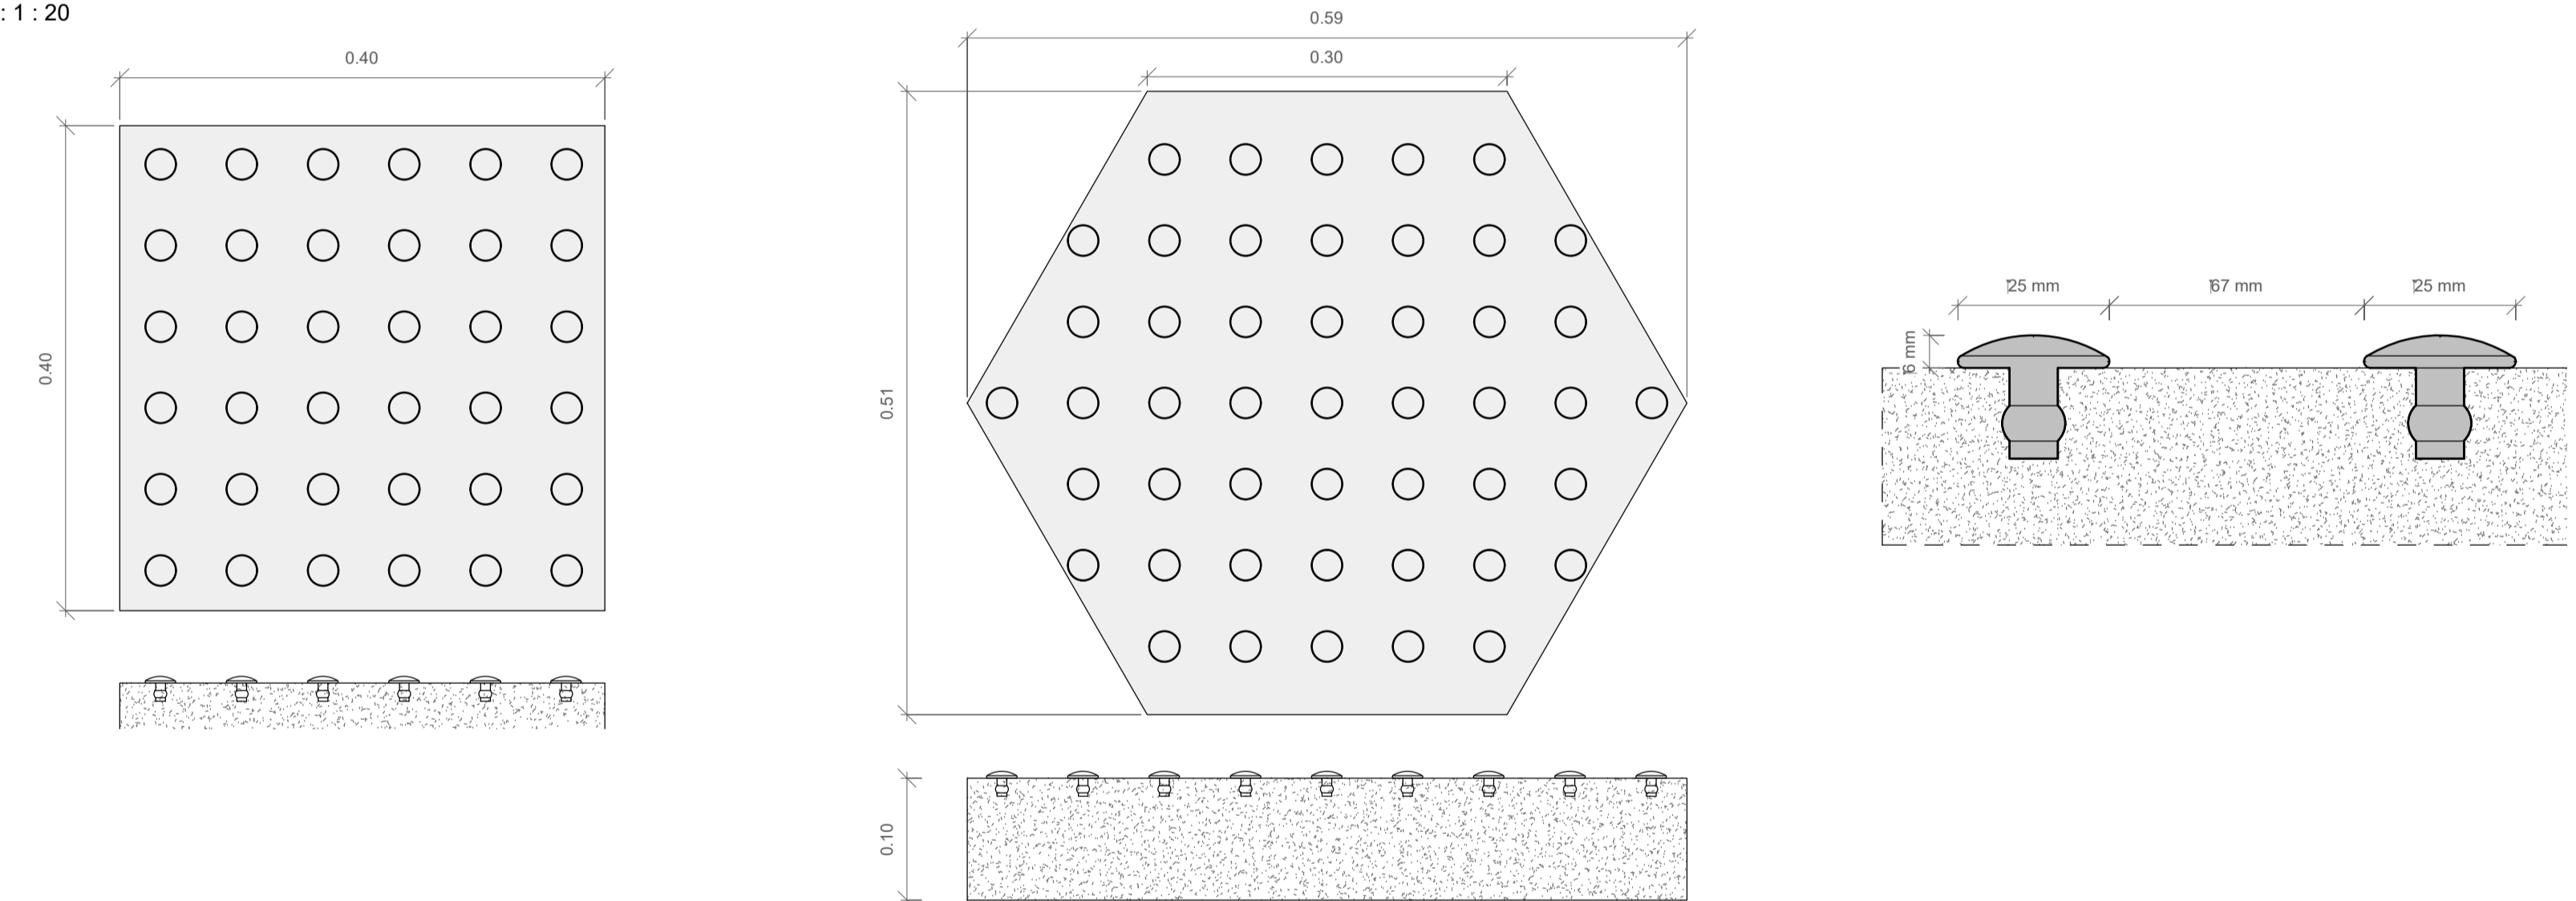


4 DETALLES. ENCUENTRO ACERA PODO Y VIAL
ESCALA: 1 : 10


Según Decreto 68/2000 las franjas señaladoras serán de anchura igual o mayor a 1 metro.

A	PRIMERA EDICION	ABRIL20	SENER	E.T.S.
REV.	CLASE DE MODIFICACION	FECHA	NOMBRE	COMP. OBRA
BERRIKUSPENAK / REVISIONES				
AHOLKULARIA / CONSULTOR		INGENIARI EGILEA INGENIERO AUTOR	ARKITEKTO ARQUITECTO	
		 ÁNGEL FERNÁNDEZ LLATA INGENIERO DE CAMINOS COL. Nº9940	 ÁNGEL LÓPEZ DE ARANCIBIA ARQUITECTO COL. COAVN Nº2429	
AHOLKULARIAREN ERREFERENTZIA REFERENCIA CONSULTOR		ERREFERENTZIA REFERENCIA		
P0210K30		3-NEZ-20-0062-A		


GEOMETRIA

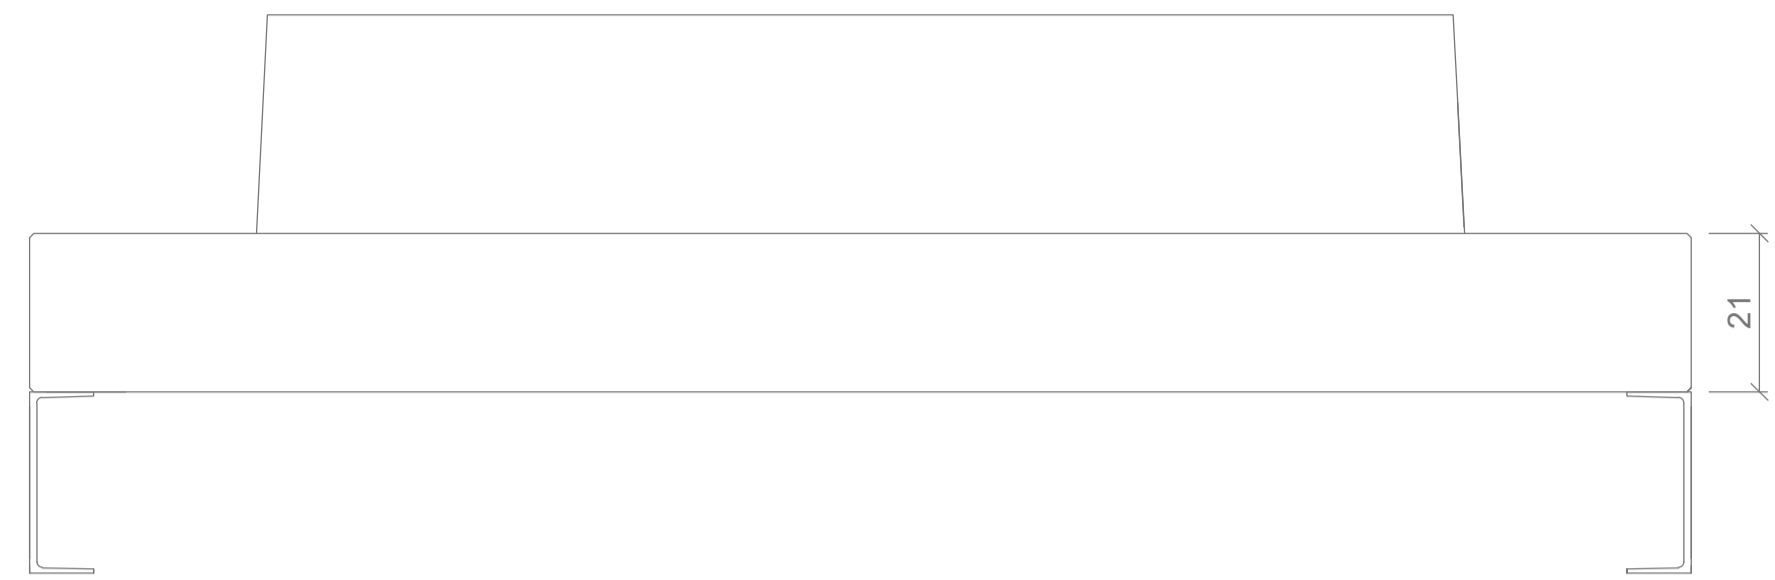


ALZADO

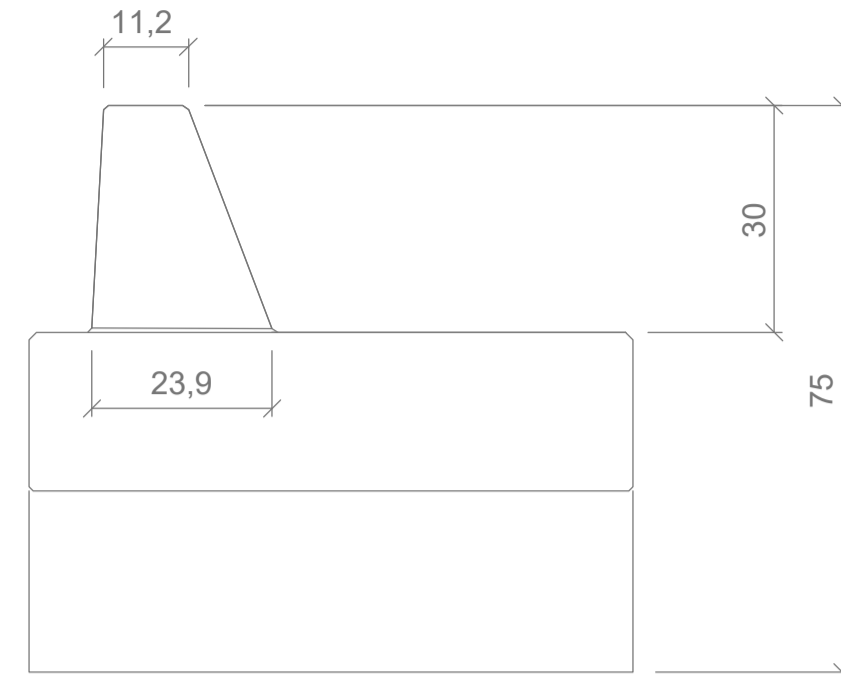




PERFIL

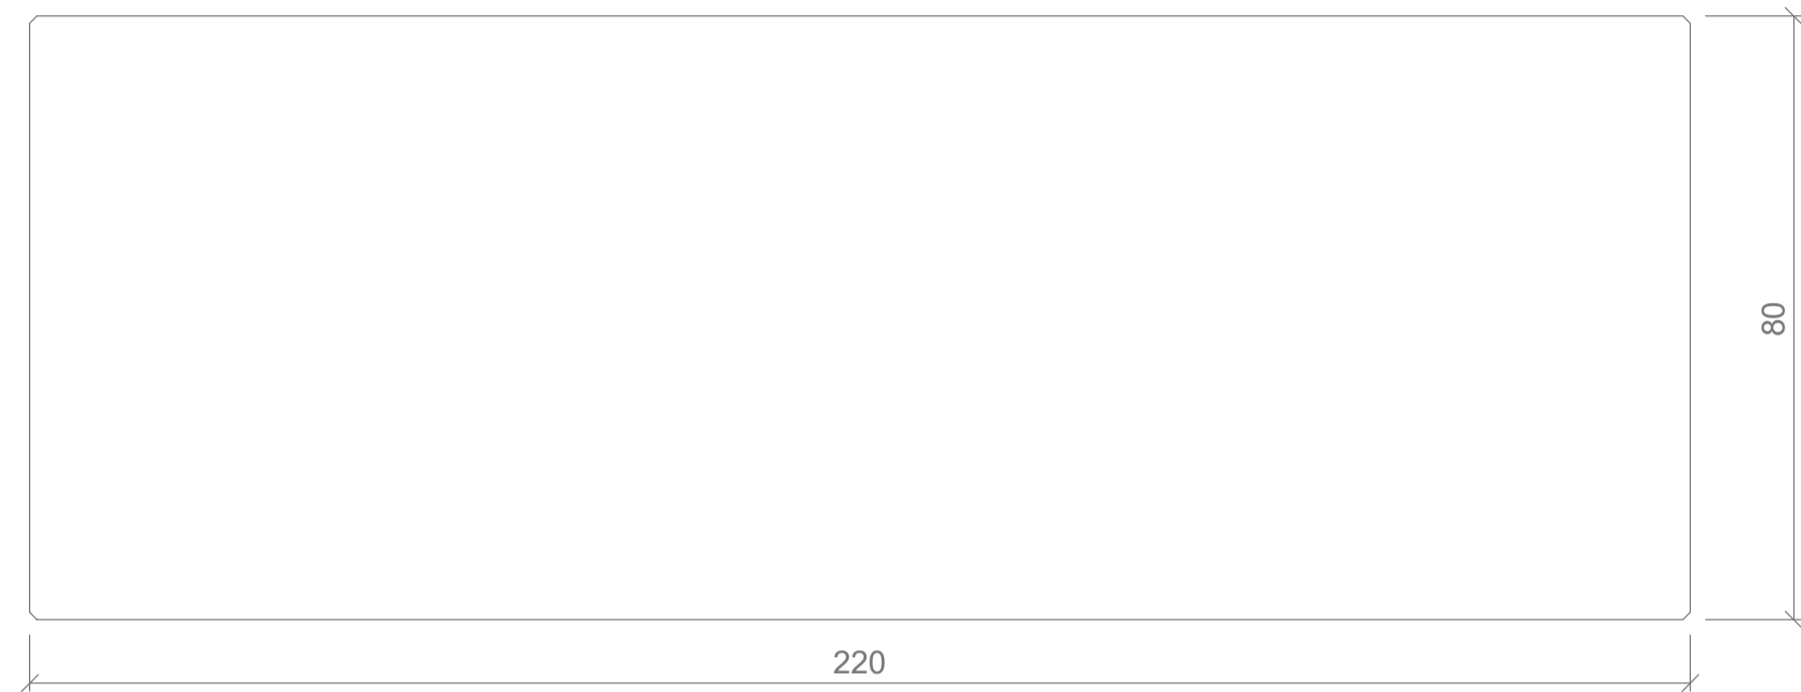

VISTA INFERIOR

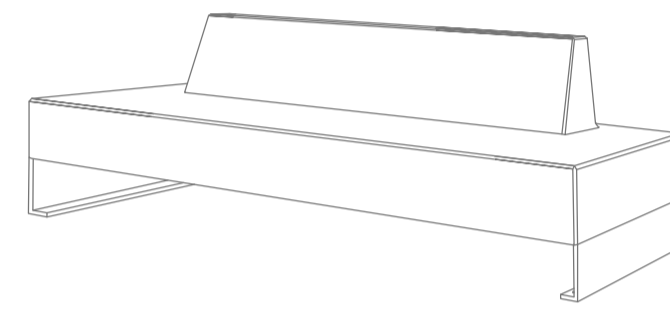


ESPECIFICACIONES

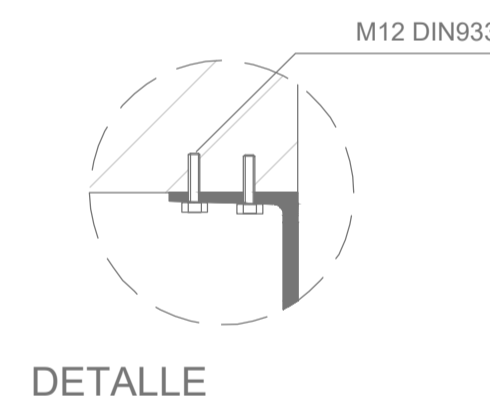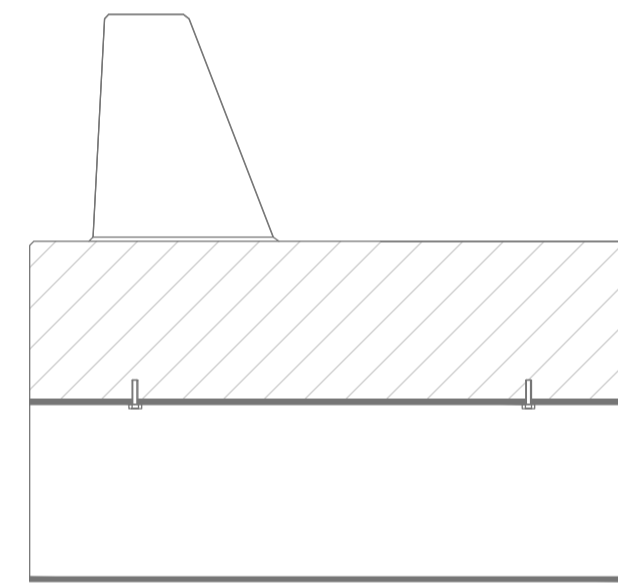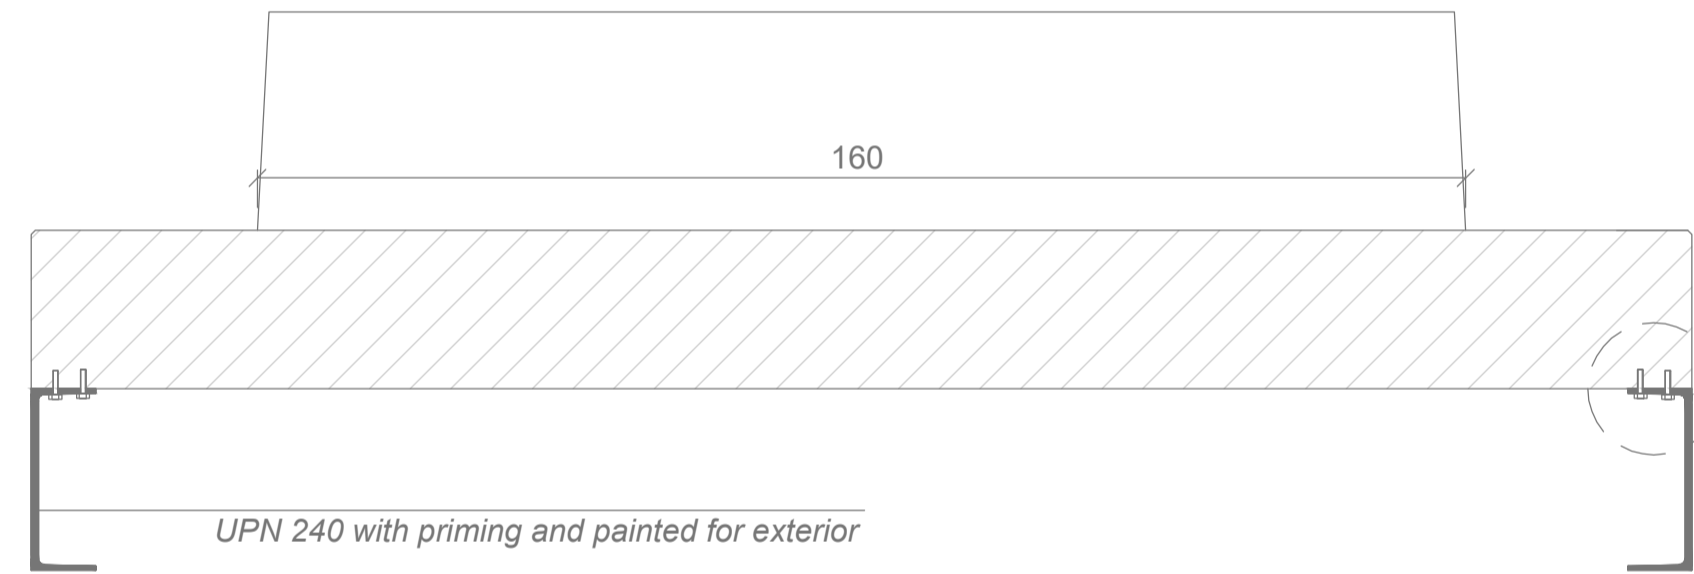


DETALLE

1 DETALLES. BANCO
ESCALA: 1 : 10

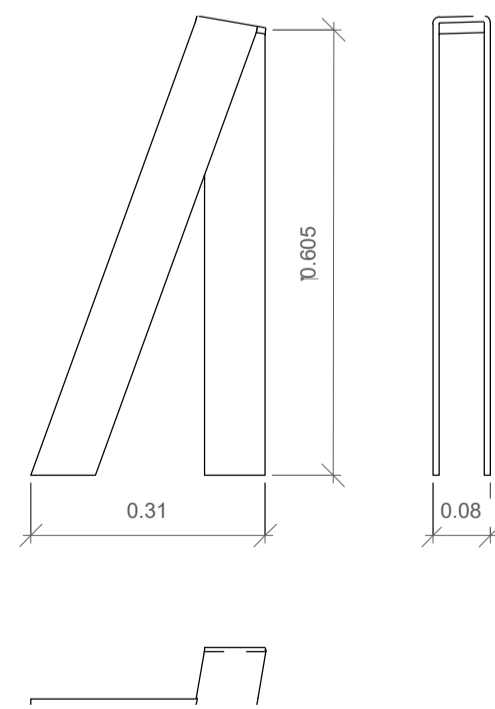


2 DETALLES. ESTACIONAMIENTO BICICLETAS
ESCALA: 1 : 10

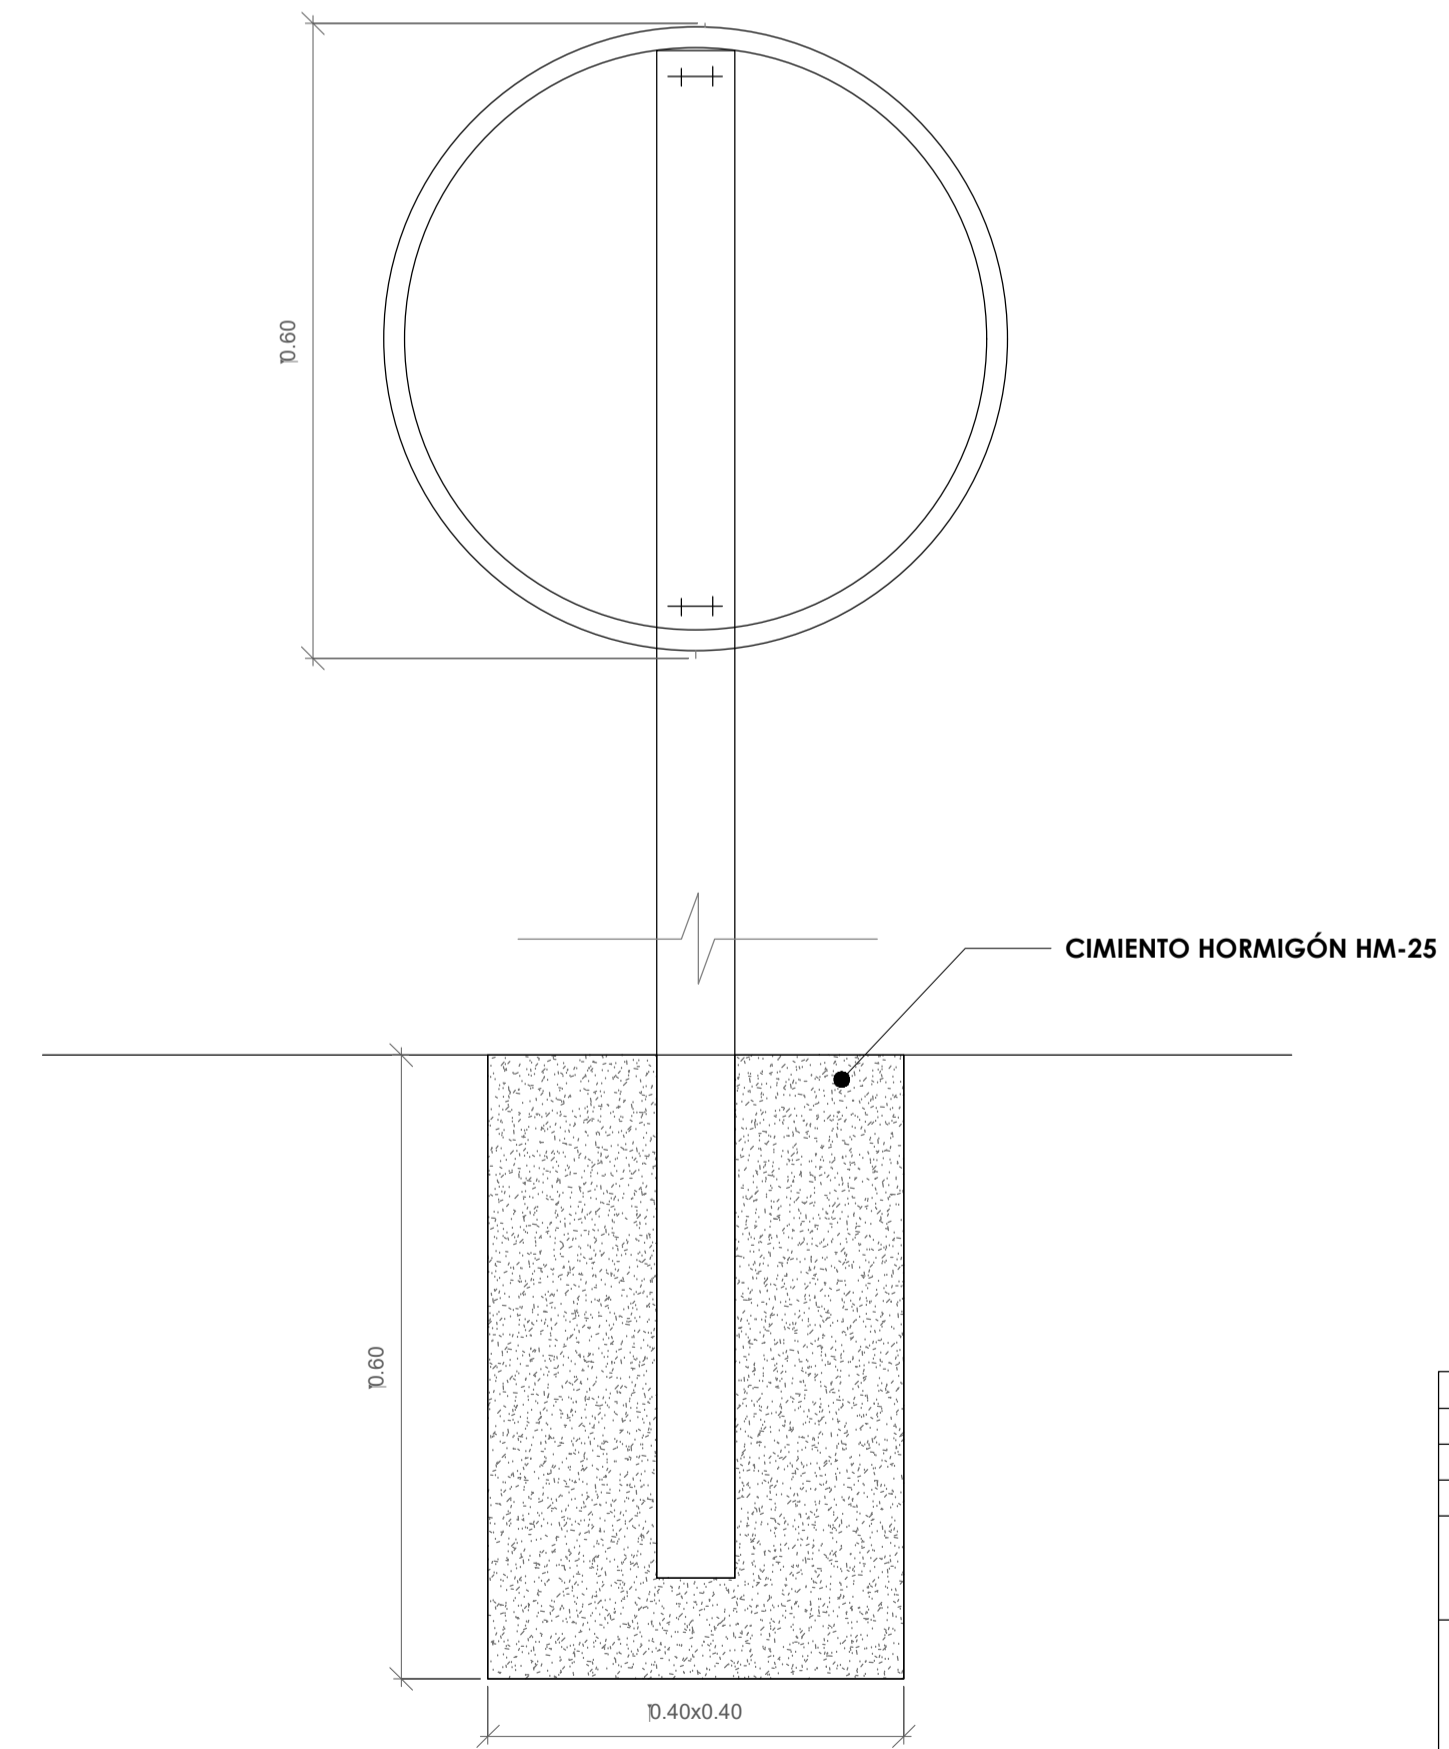


4 DETALLES. SOPORTE SEÑALIZACION
ESCALA: 1 : 10

A	PRIMERA EDICION	ABRIL20	SENER	E.T.S.
REV.	CLASE DE MODIFICACION	FECHA	NOMBRE	COMP. OBRA
BERRIKUSPENAK / REVISIONES				
AHOLKULARIA / CONSULTOR	INGENIARI EGILEA INGENIERO AUTOR	ARKITEKTO ARQUITECTO		
	ÁNGEL FERNÁNDEZ LLATA INGENIERO DE CAMINOS COL. Nº9940	ÁNGEL LÓPEZ DE ARANCIBIA ARQUITECTO COL. COAVN Nº2429		
AHOLKULARIAREN ERREFERENTZIA REFERENCIA CONSULTOR	ERREFERENTZIA REFERENCIA			
P0210K30	3-NEZ-20-0063-A			

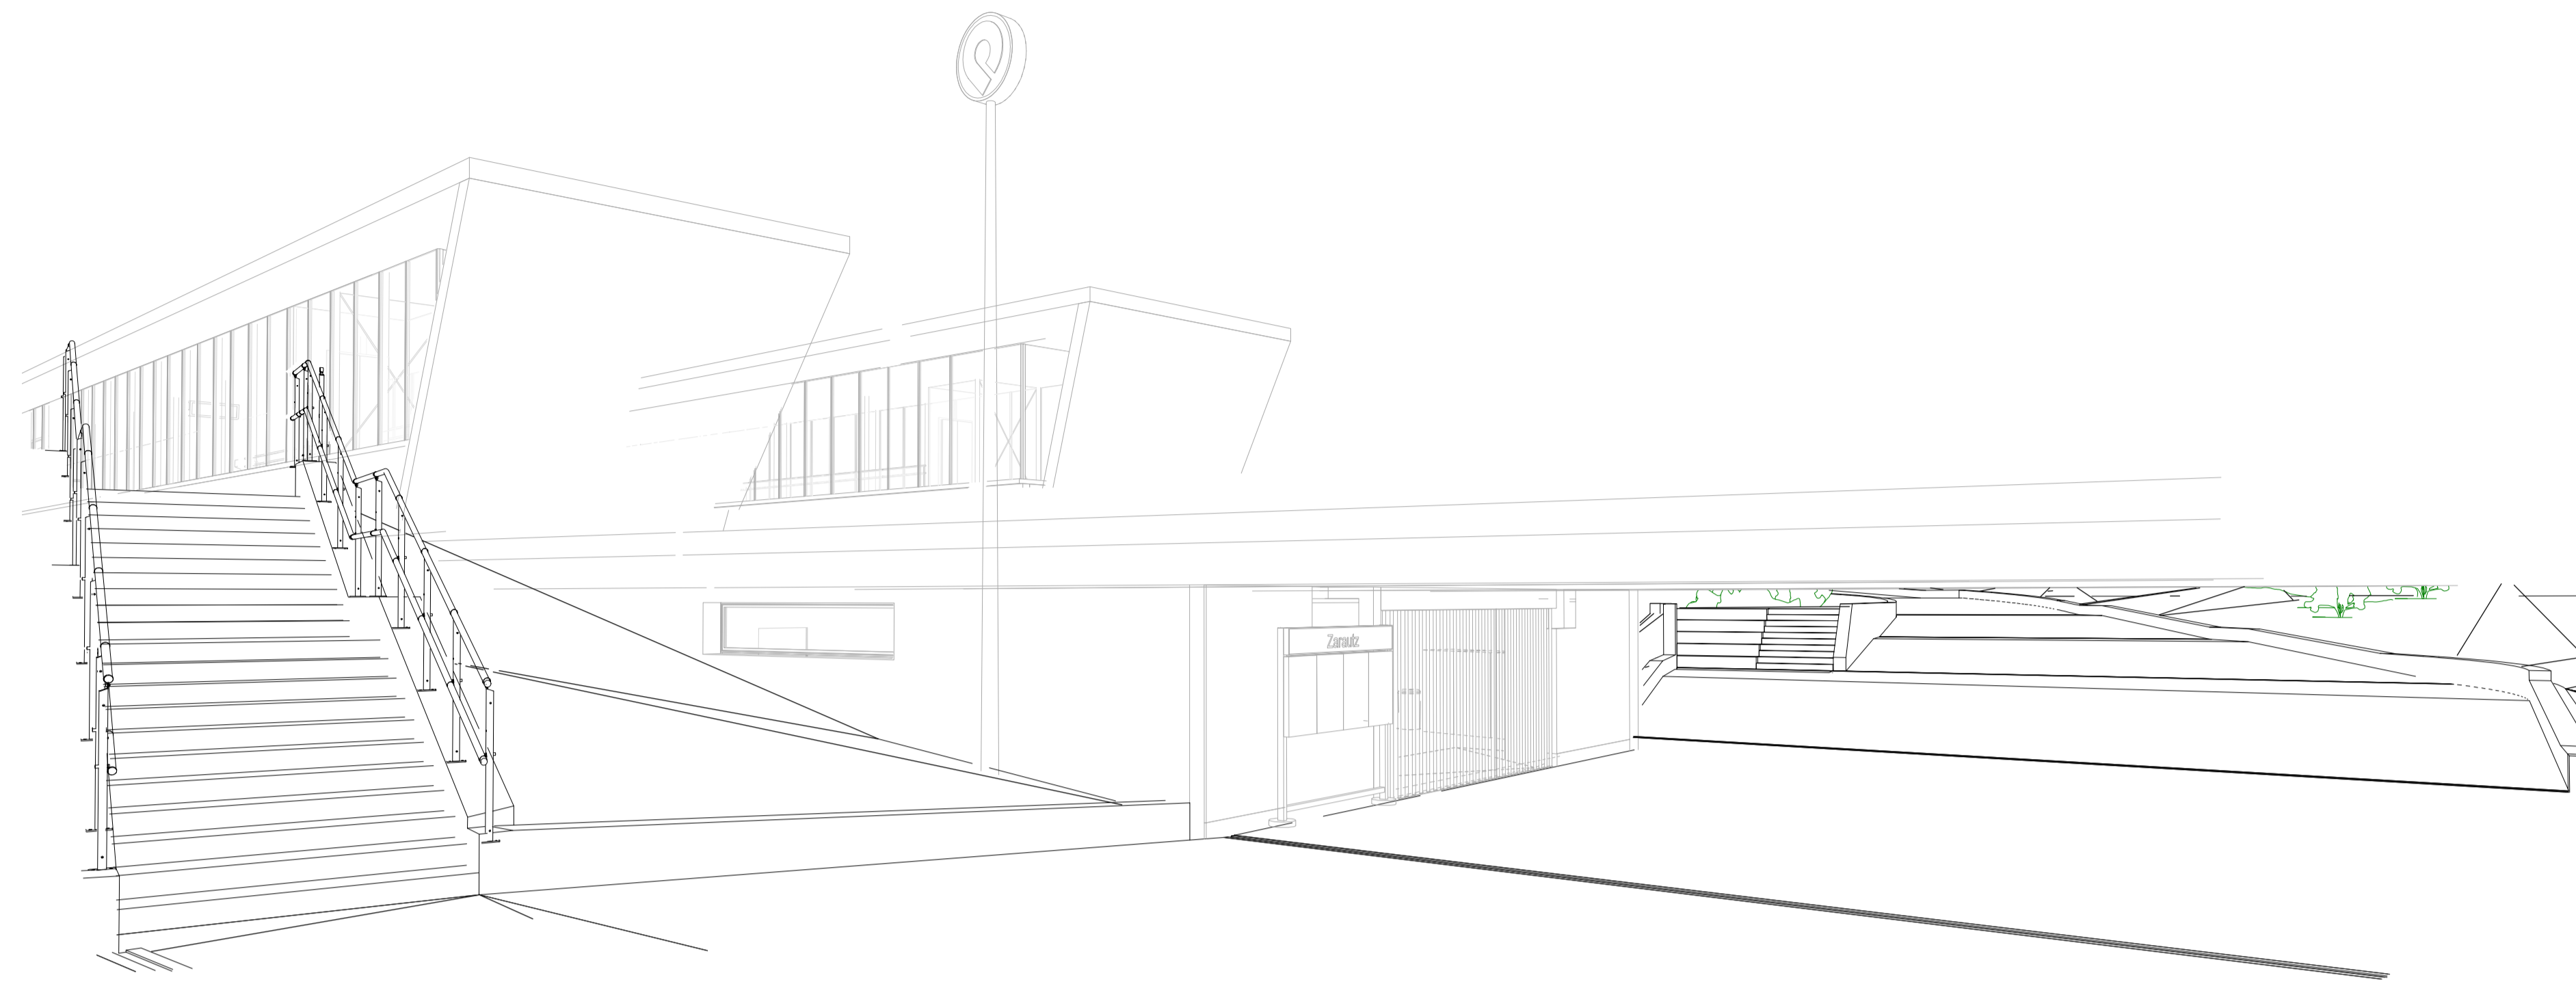

1 ACCESO NORTE
ESCALA:

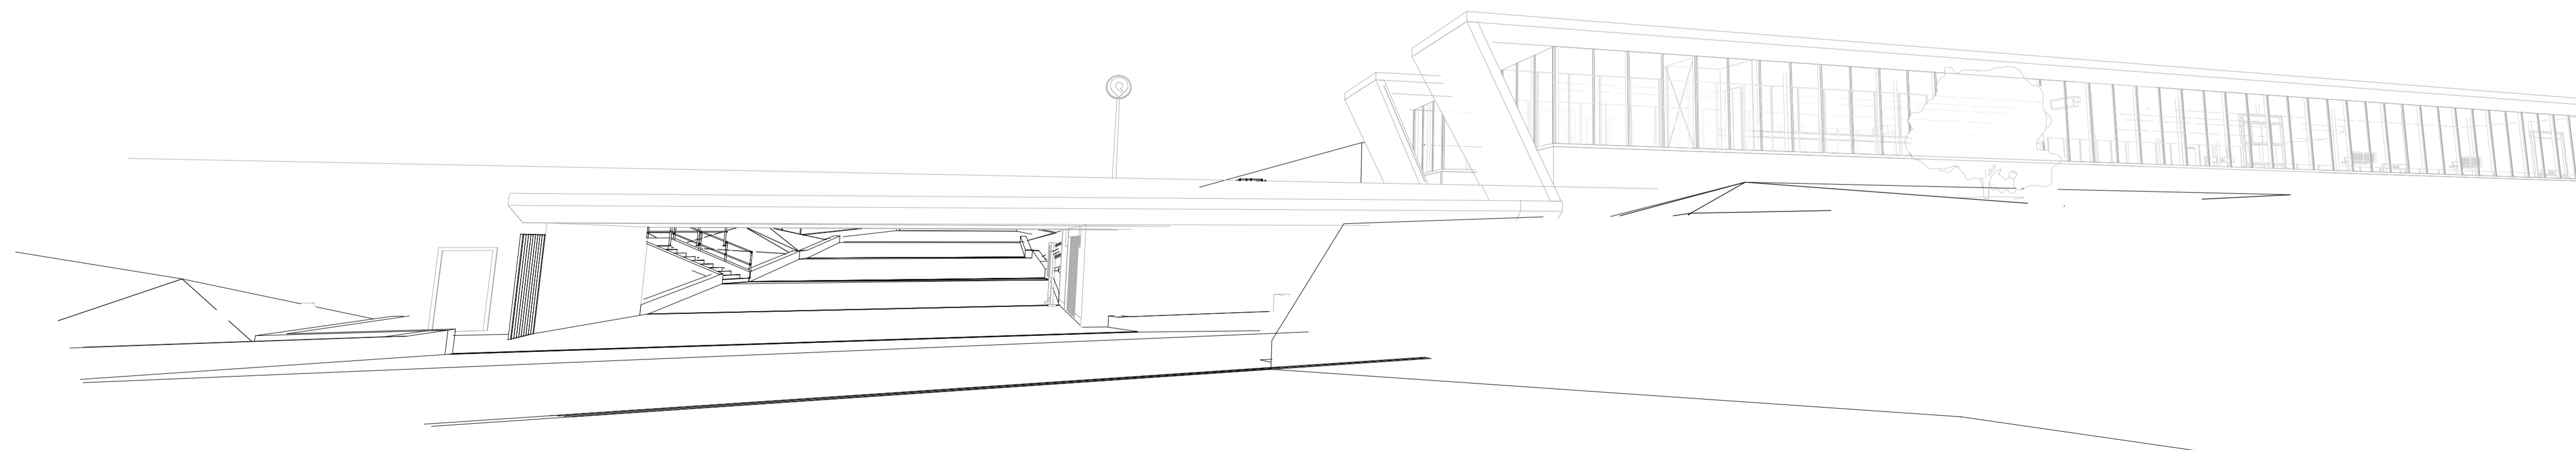

2 ACCESO SUR
ESCALA:

1	PRIMERA EDICION	ABRIL20	SENER	E.T.S.
REV.	CLASE DE MODIFICACION	FECHA	NOMBRE	COMP. OBRA
BERRIKUSPENAK / REVISIONES				
AHOLKULARIA / CONSULTOR		INGENIARI EGILEA INGENIERO AUTOR	ARKITEKTO ARQUITECTO	
		 ÁNGEL FERNÁNDEZ LLATA INGENIERO DE CAMINOS COL. Nº9940	 ÁNGEL LÓPEZ DE ARANCIBIA ARQUITECTO COL. COAVN Nº2429	
AHOLKULARIAREN ERREFERENTZIA REFERENCIA CONSULTOR		ERREFERENTZIA REFERENCIA		
P0210K30		3-NEZ-20-0064-A		

EUSKO JAURLARITZA



GOBIERNO VASCO

EKONOMIAREN GARAPEN
ETA AZPIGITUERA SAILA

DEPARTAMENTO DE DESARROLLO
ECONÓMICO E INFRAESTRUCTURAS

etS euskal trenbide sarea

PROIEKTUAREN IKUSKAPENA ETA ZUZENDARITZA:
INSPECCION Y DIRECCION DEL PROYECTO

ESKALA ORIGINALA: (A1)
ESCALA ORIGINAL: (A1)

S/E

ESKALA GRAFIKOA
ESCALA GRAFICA

PROIEKTUAREN IZENBURUA
TITULO DEL PROYECTO

ZARAUTZKO GELTOKI BERRIA
ERAIKUNTZA PROIEKTUA
NUEVA ESTACIÓN DE ZARAUTZ
PROYECTO CONSTRUCTIVO

PLANUAREN IZENBURUA
TITULO DEL PLANO

IKUSPEGIAK
VISTAS EN PERSPECTIVA

PLANU ZK. / N. PLANO

7.7

ORRIA / HOJA

1 Sigue FIN