
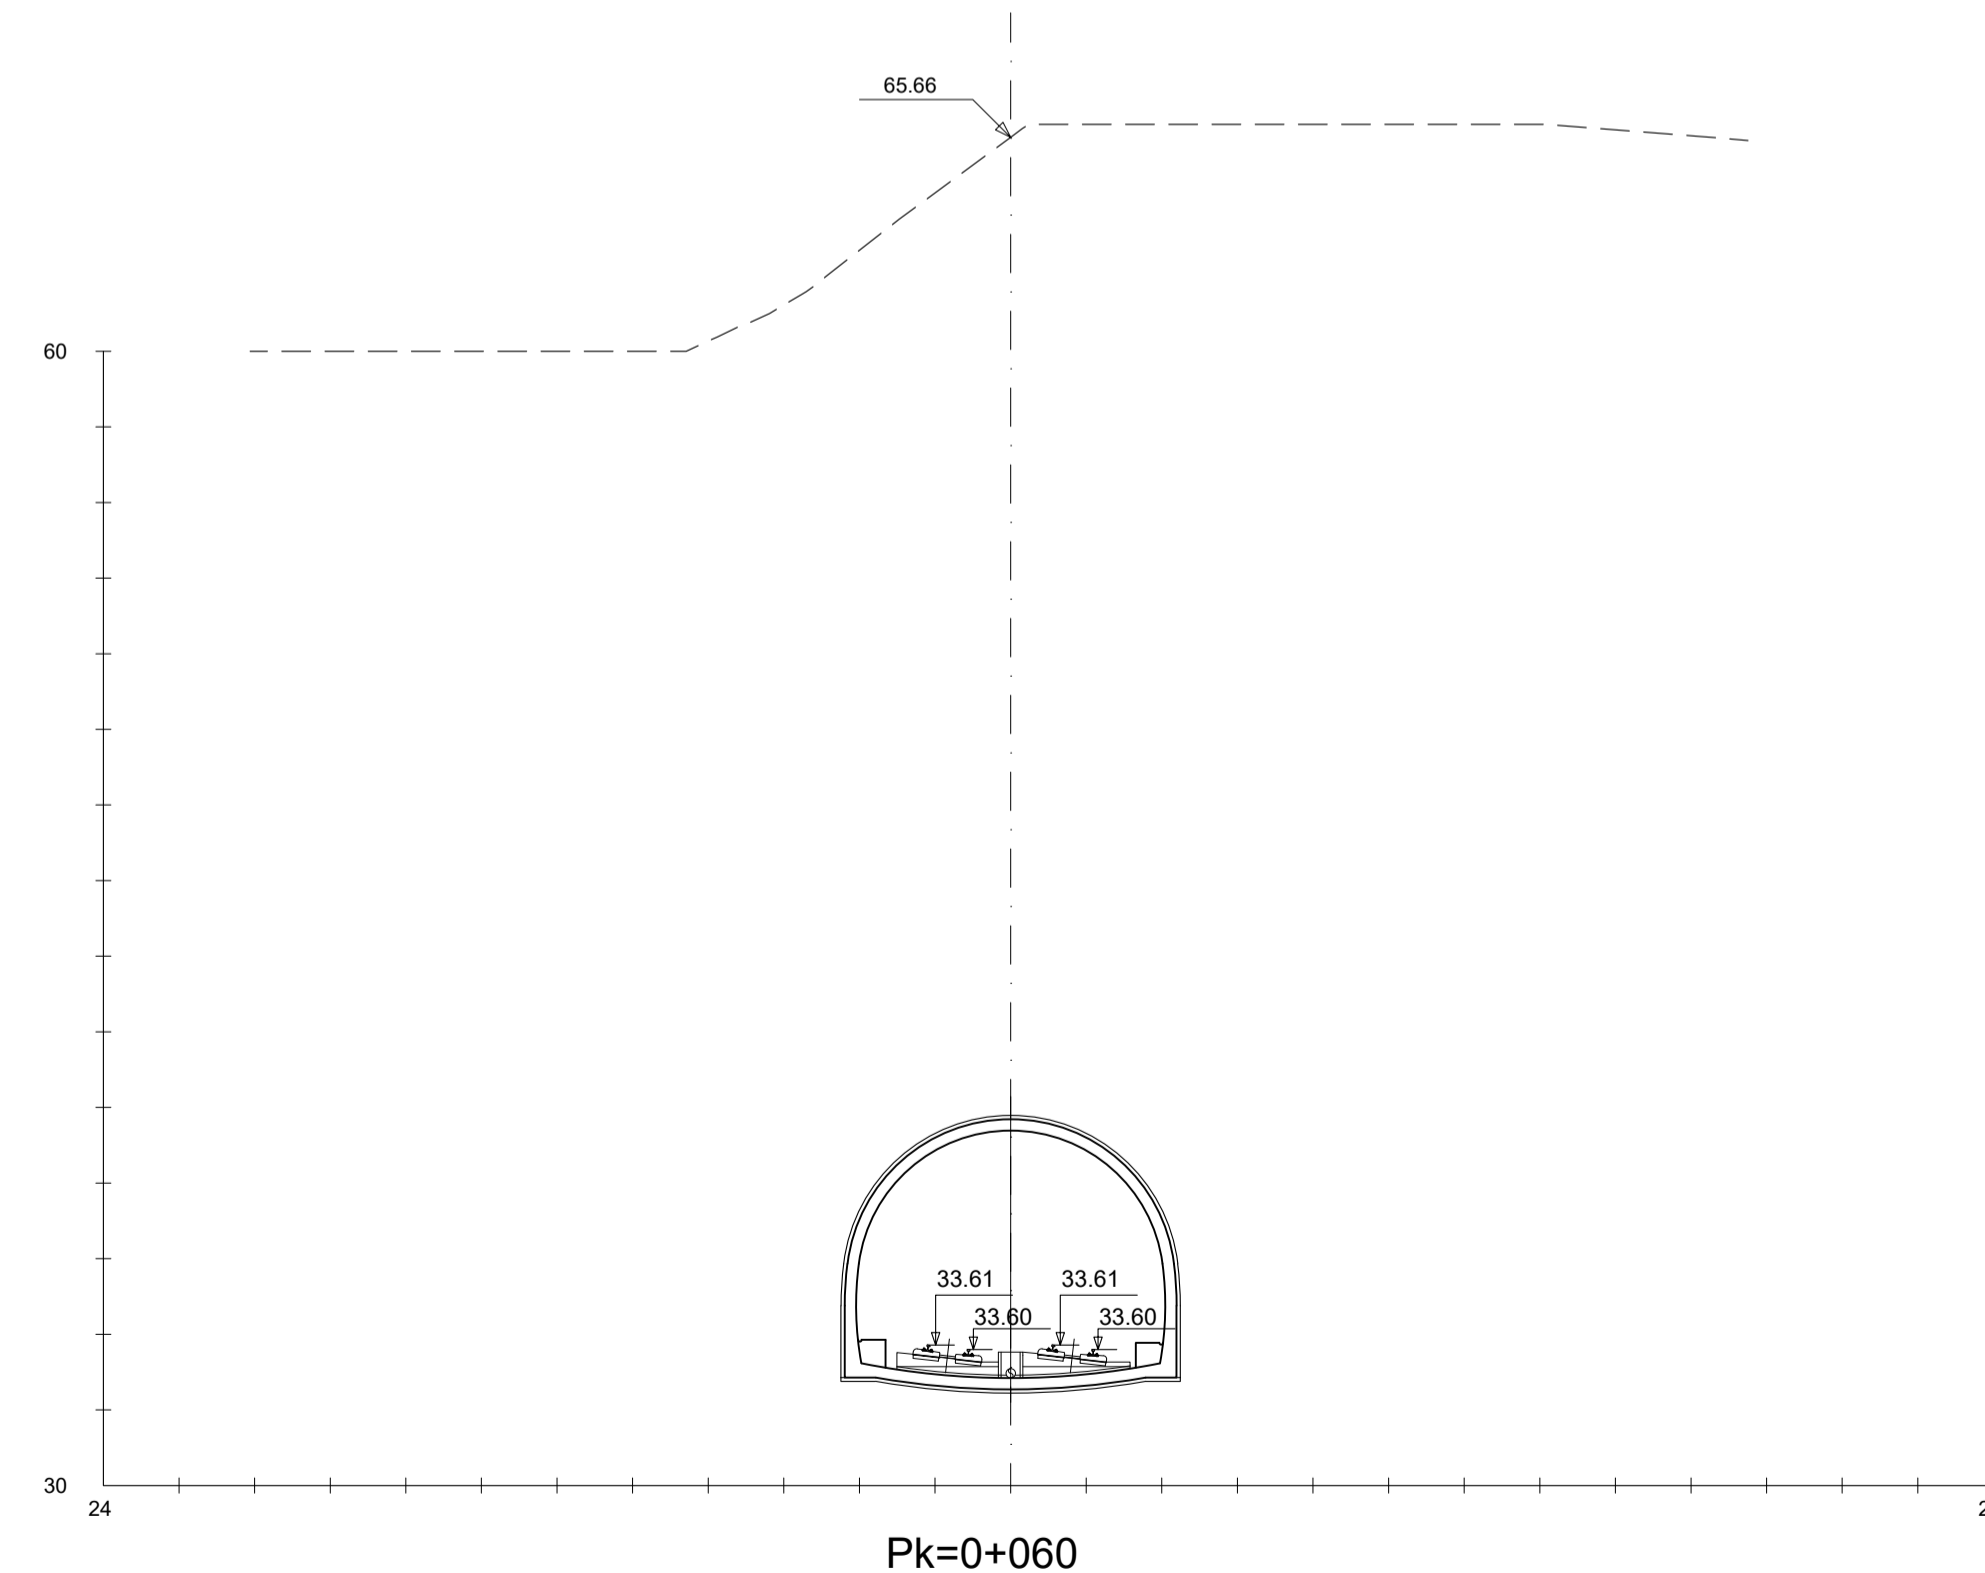
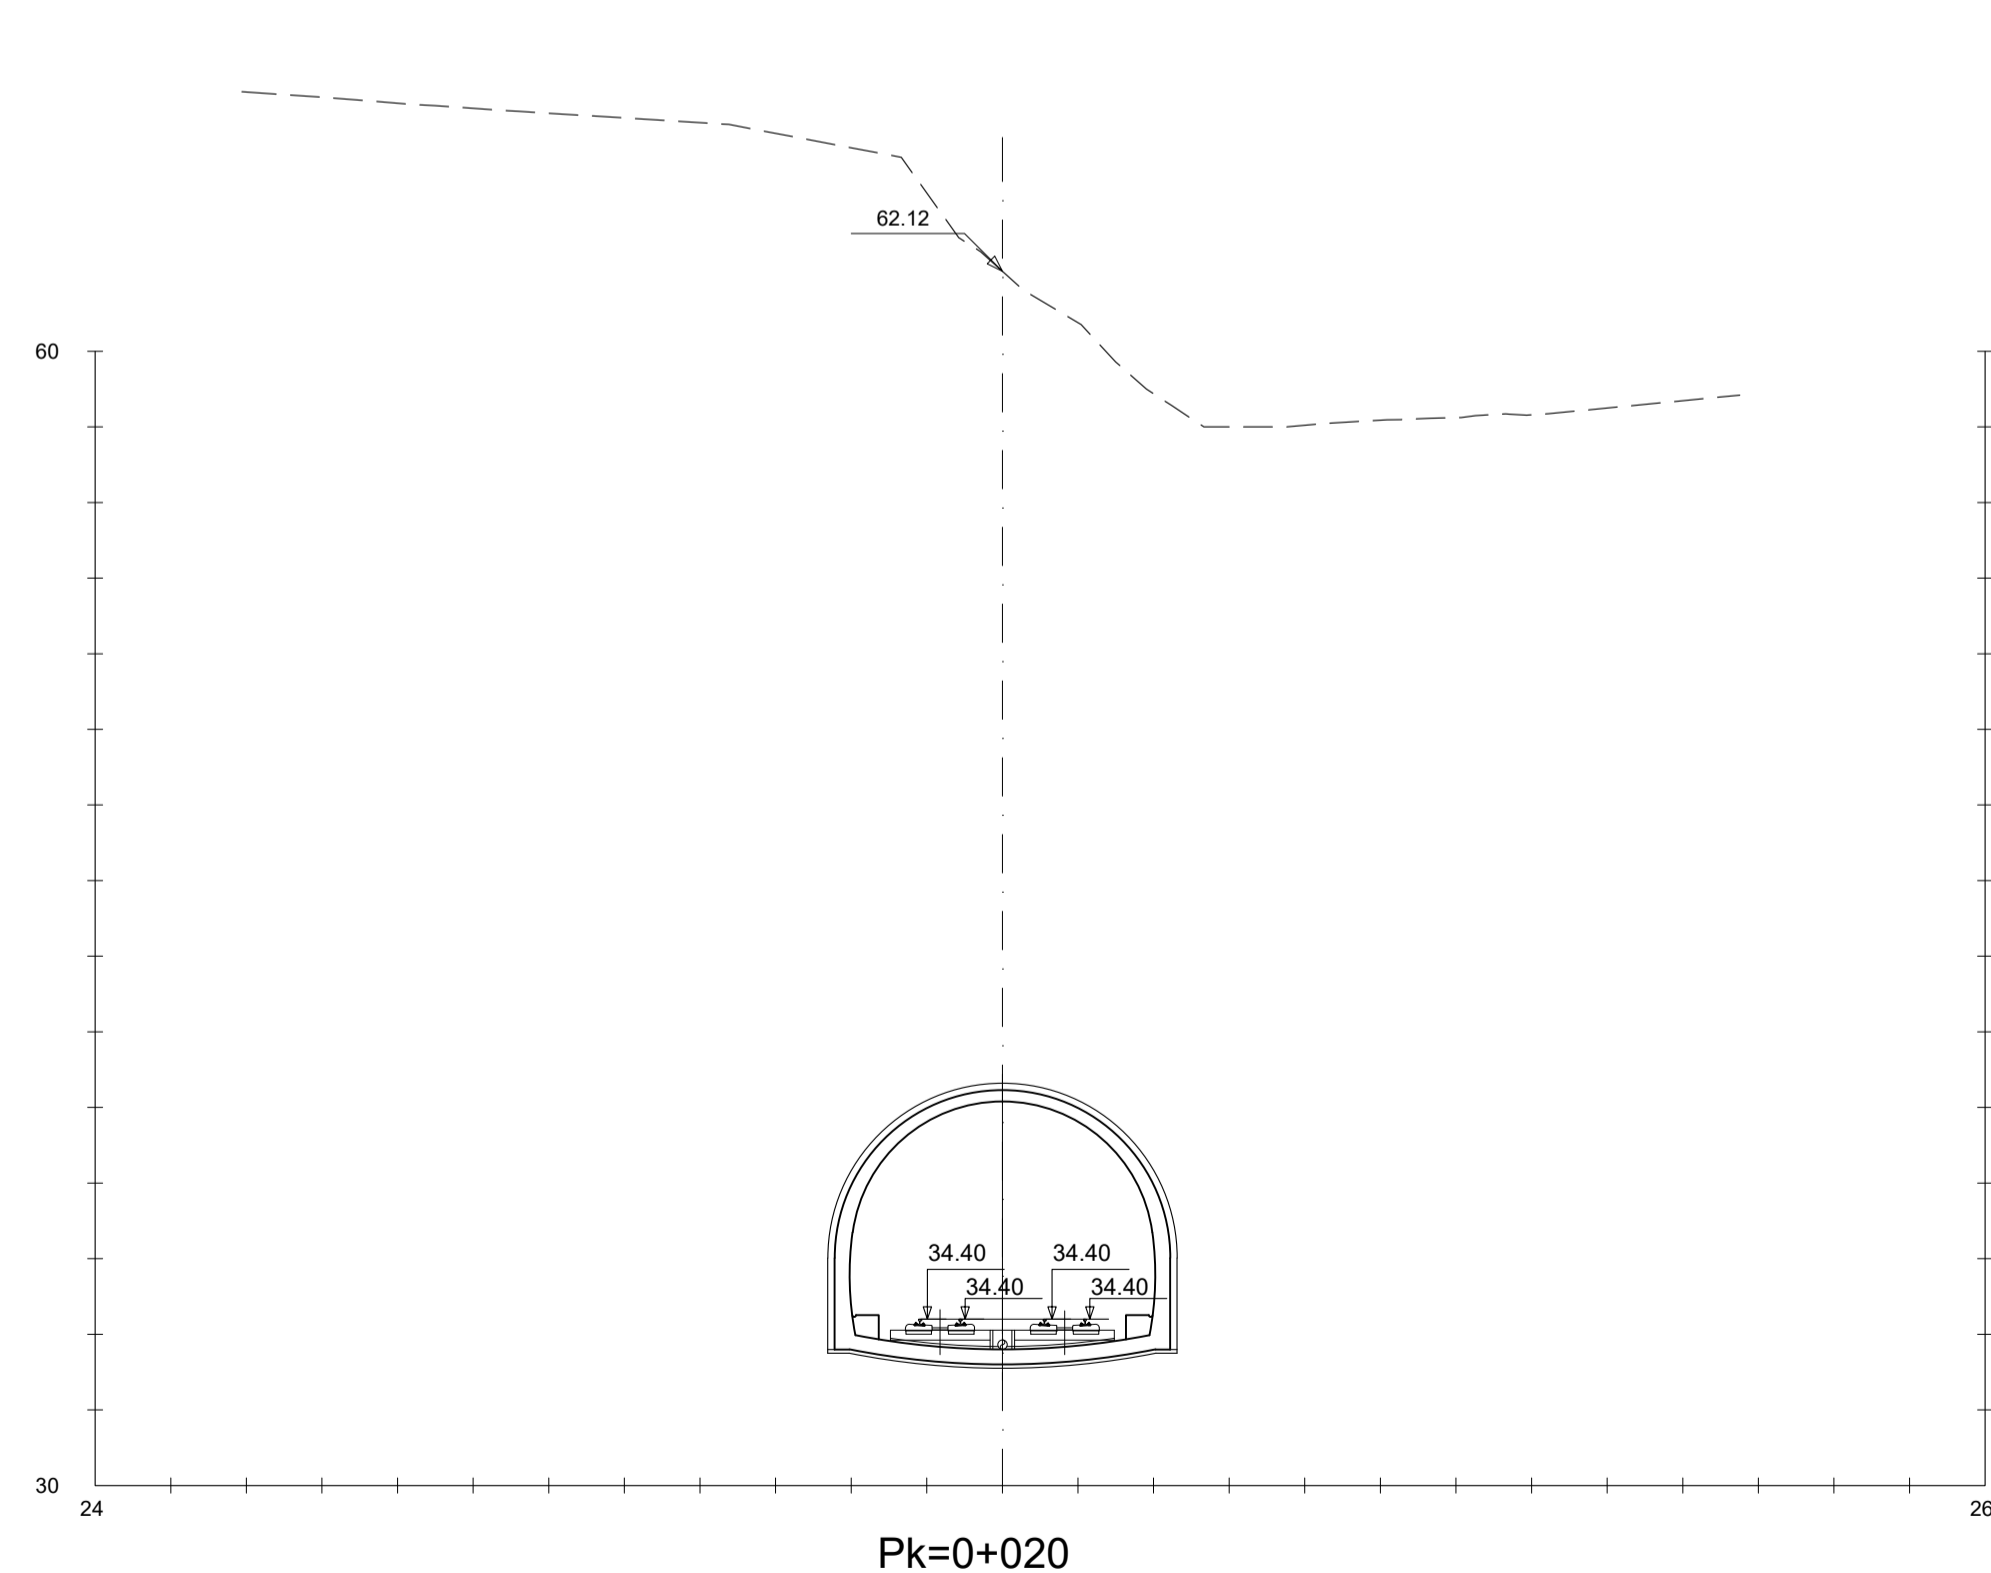
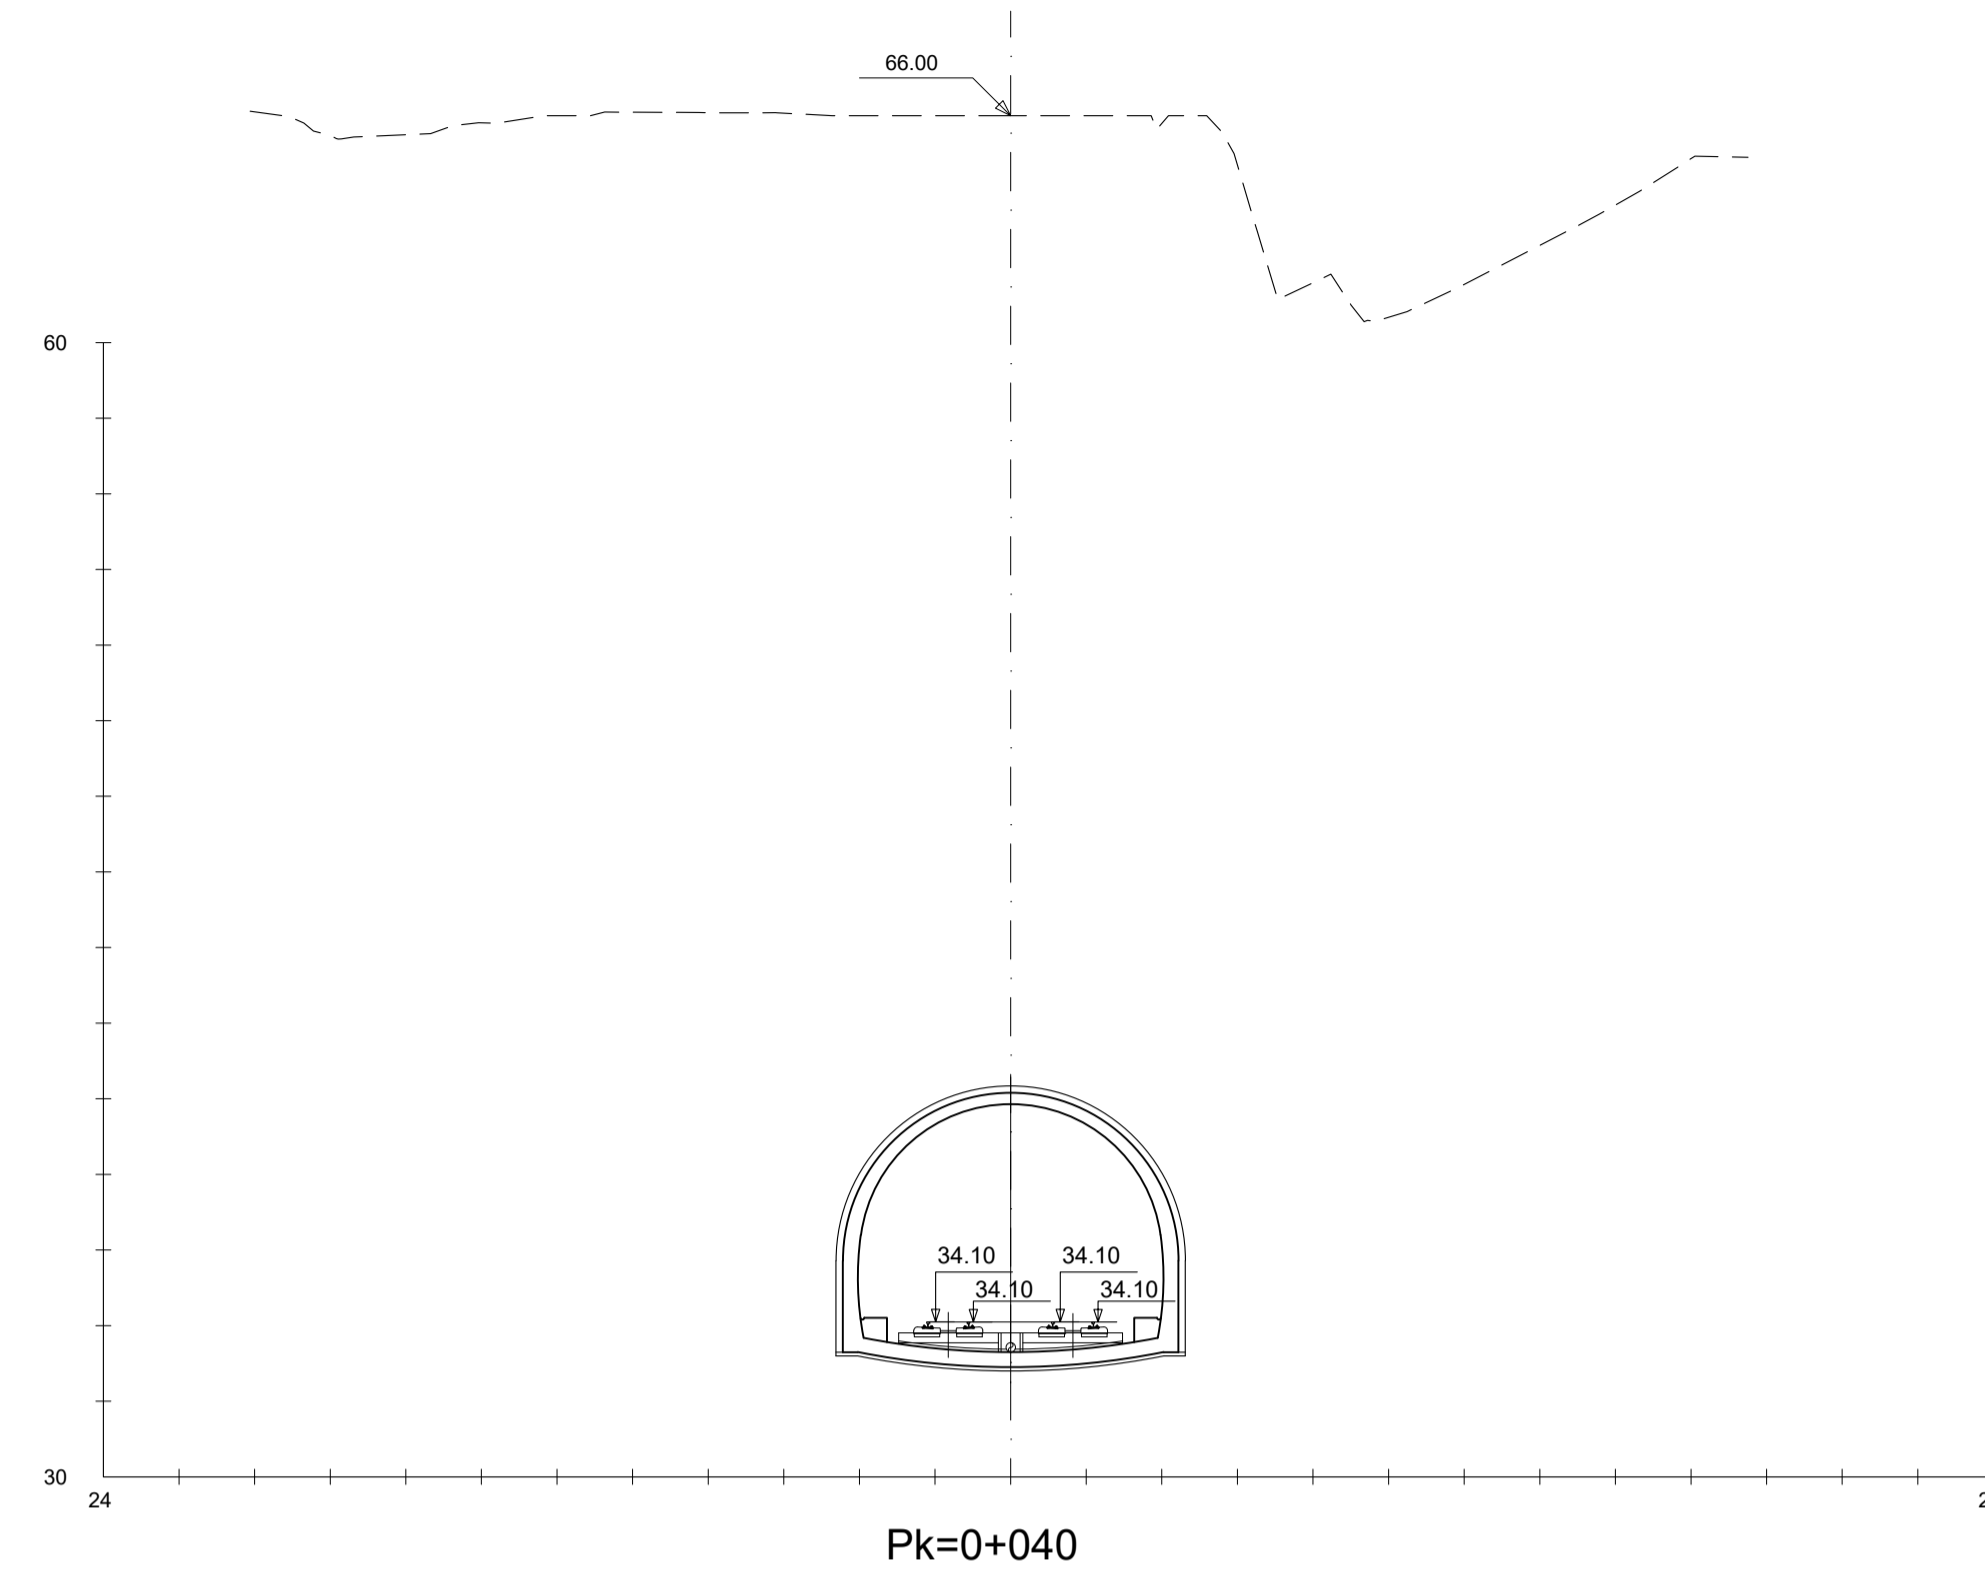


OHARRAK :
NOTAS :

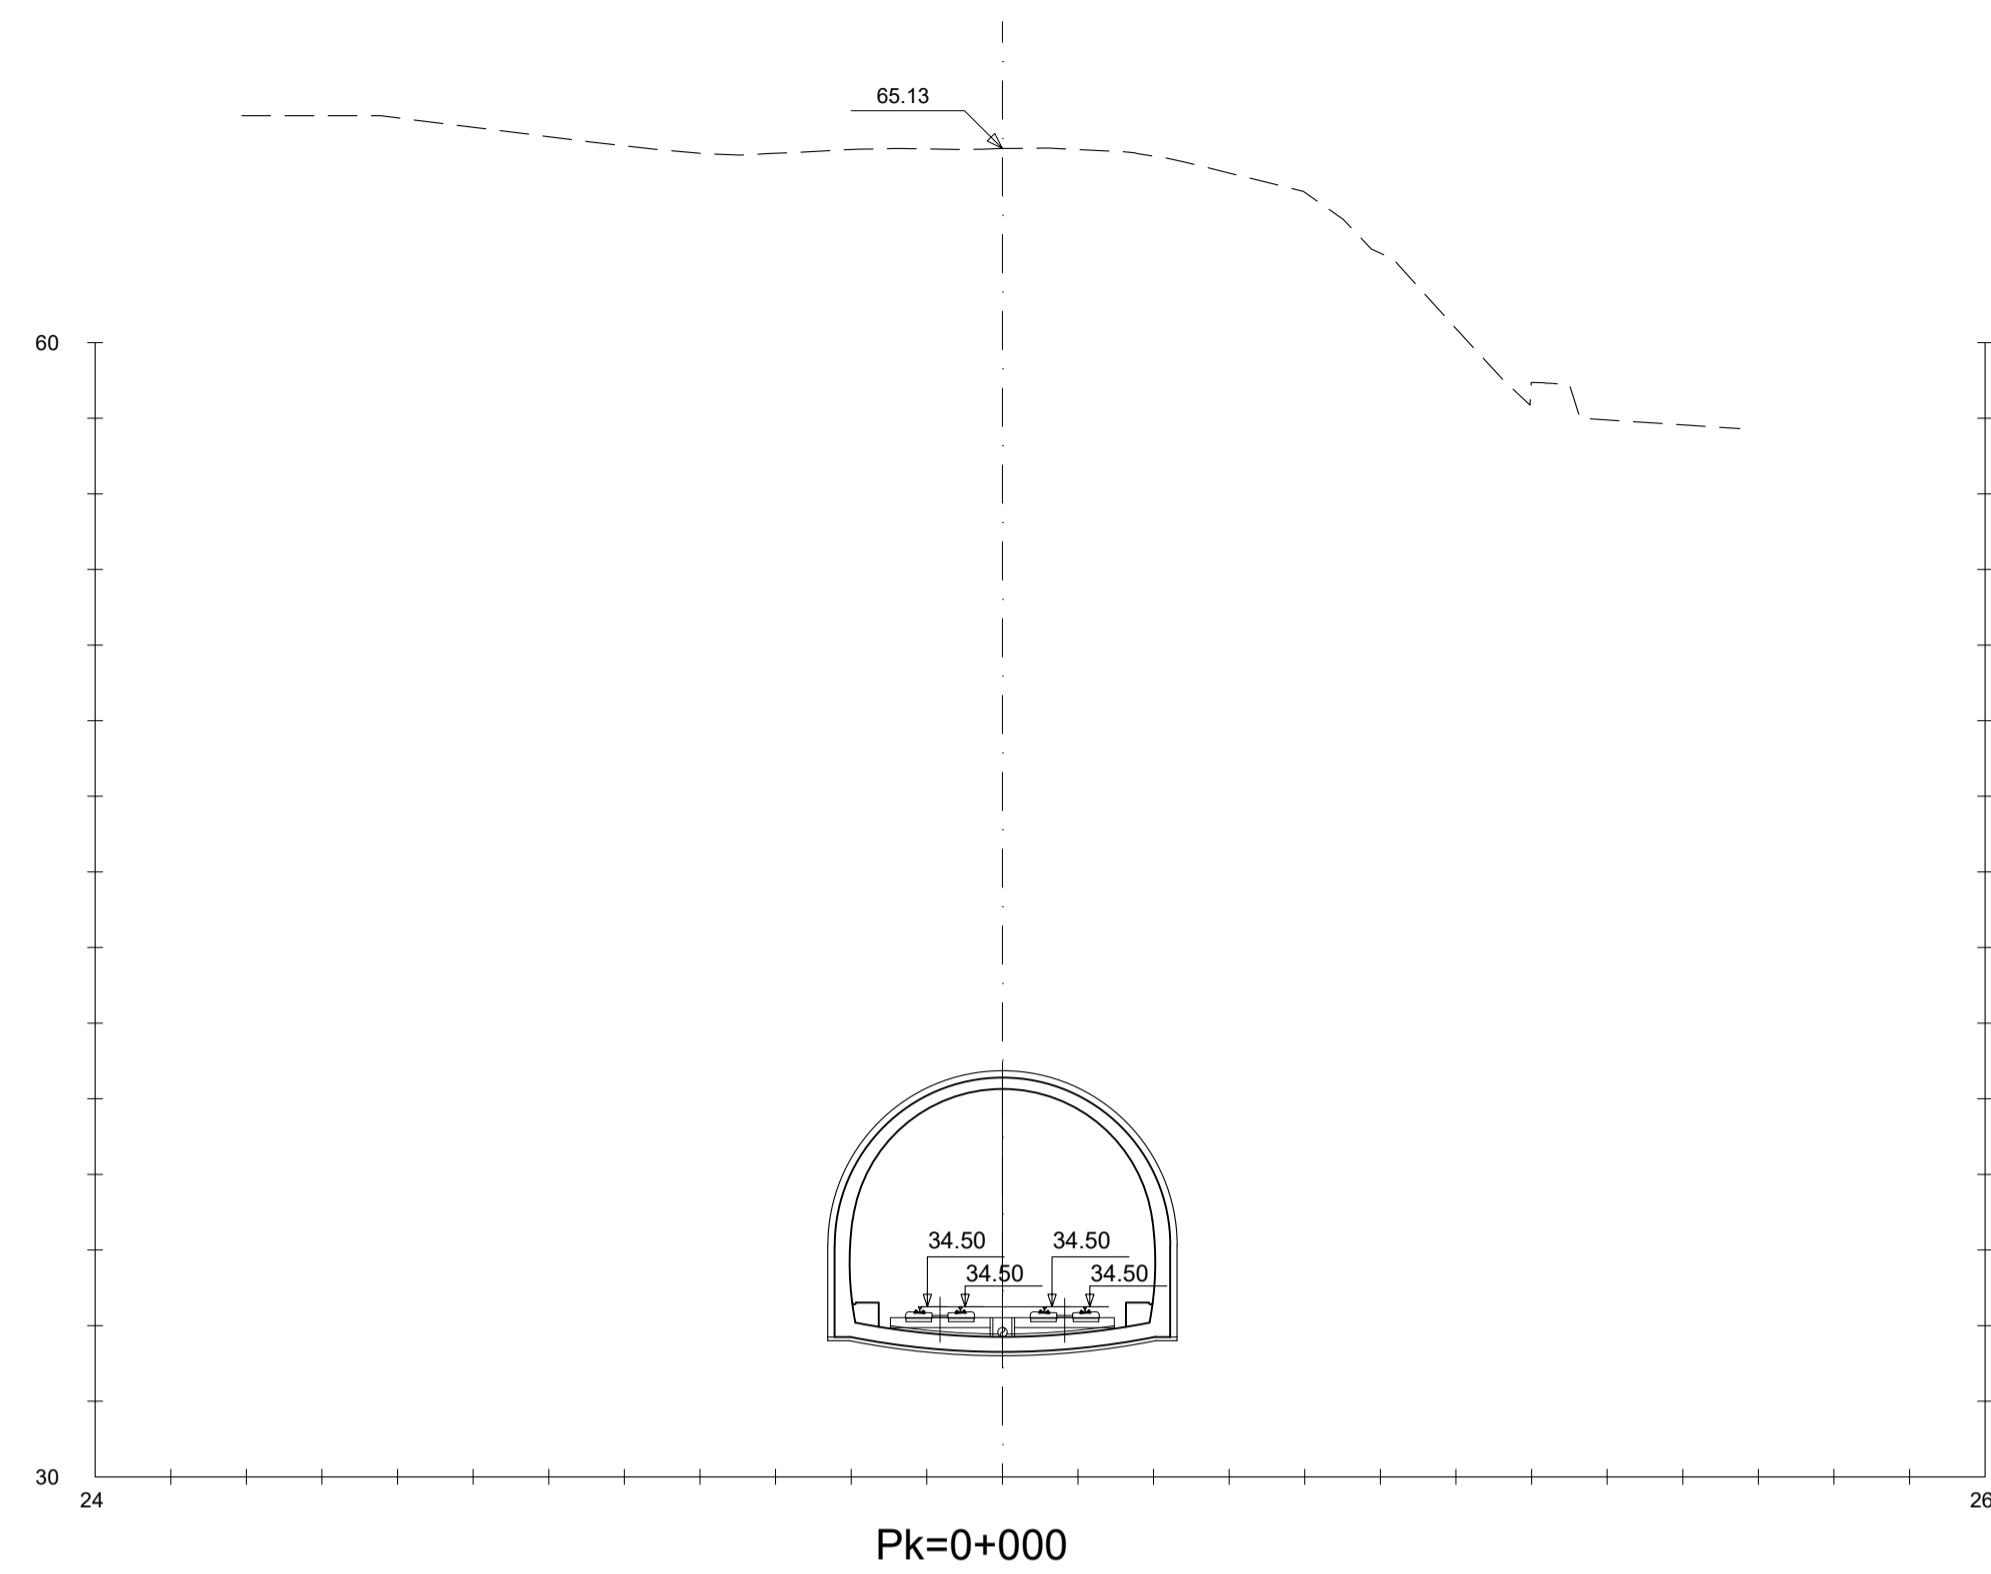

C	TERCERA EMISIÓN	JUL - 22	X.XX	ETS
B	SEGUNDA EMISIÓN	FEB - 22	X.XX	ETS
A	PRIMERA EMISIÓN	DIC - 21	X.XX	ETS
REV.	CLASE DE MODIFICACION	FECHA	NOMBRE	COMP. OBRA





BERRIKUSPENAK / REVISIONES


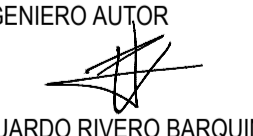
AHOLKULARIA / CONSULTOR	INGENIARI EGILEA INGENIERO AUTOR
SENER INGENIERIA Y SISTEMAS, S.A.	EDUARDO RIVERO BARQUIN COL. Nº 17080

AHOLKULARIAREN ERREFERENTZIA REFERENCIA CONSULTOR	ERREFERENTZIA REFERENCIA
--	-----------------------------





EI-L5-05.02-C

OHARRAK :
NOTAS :

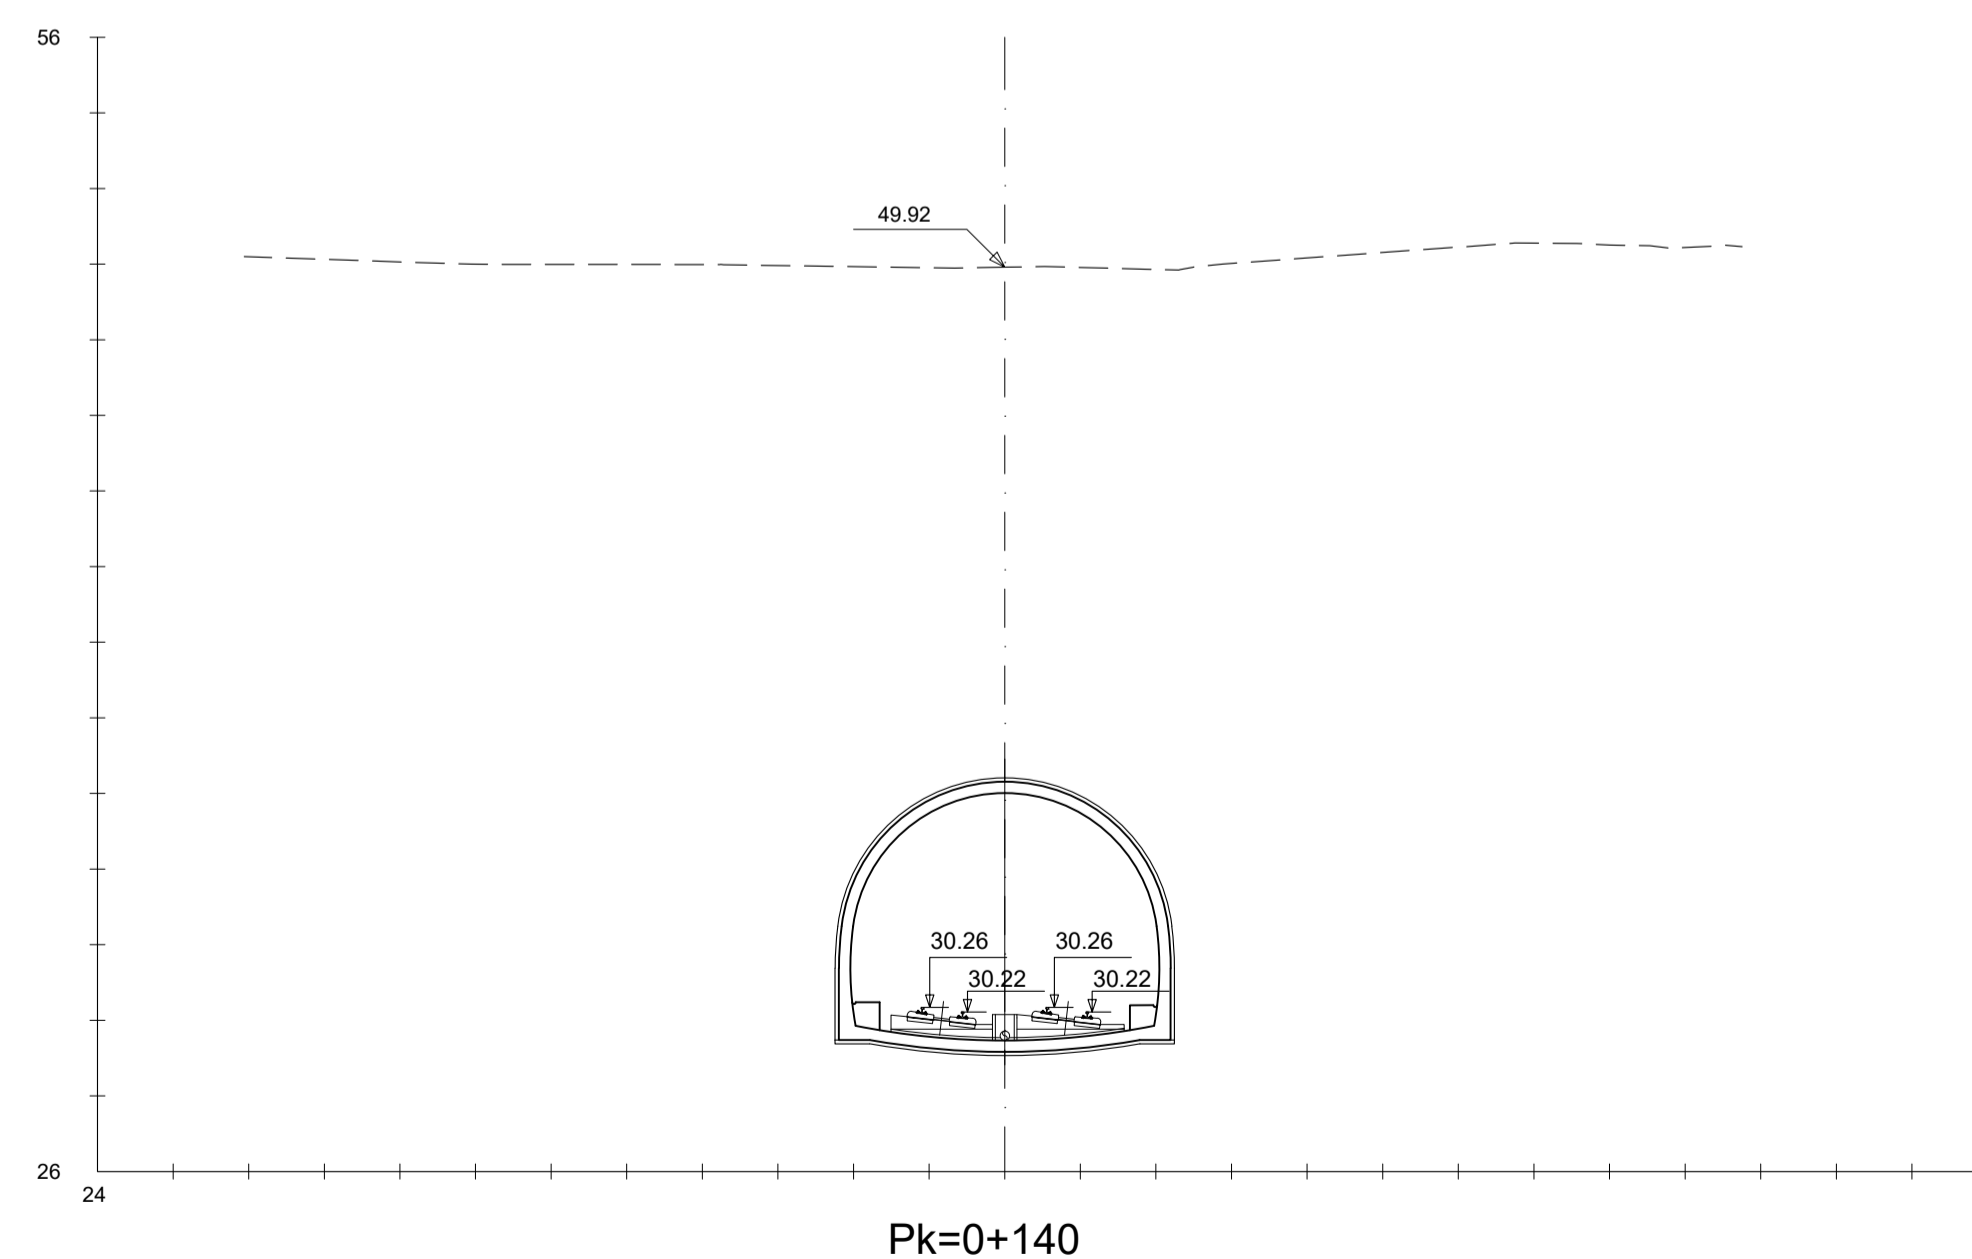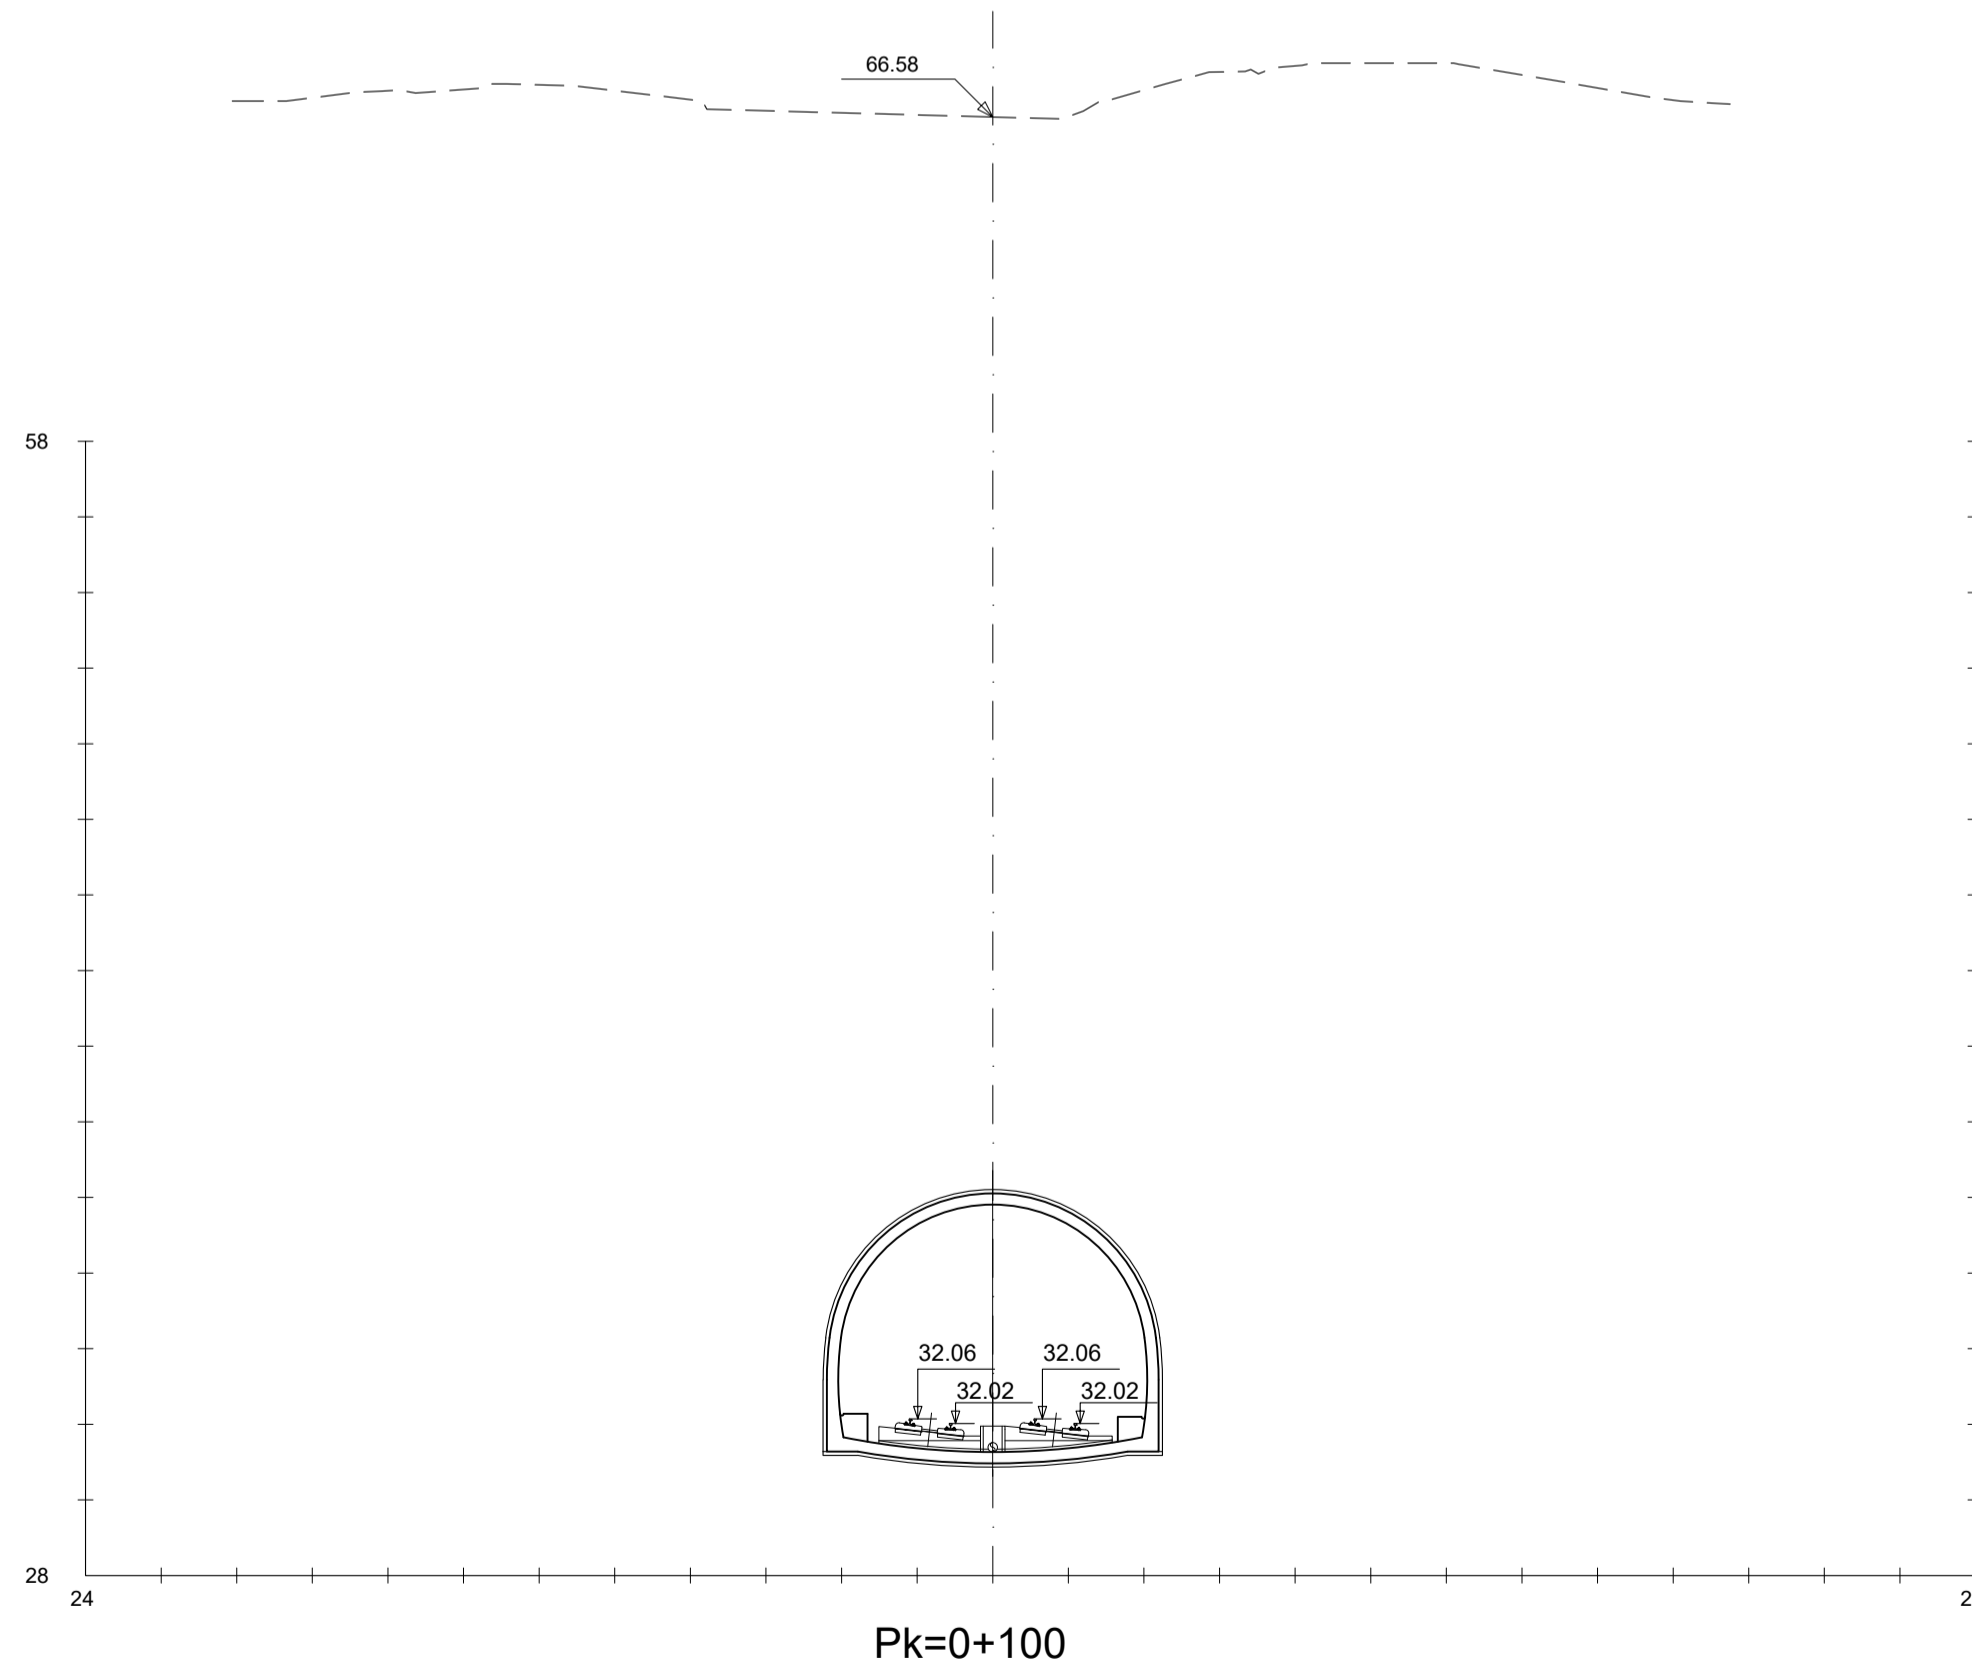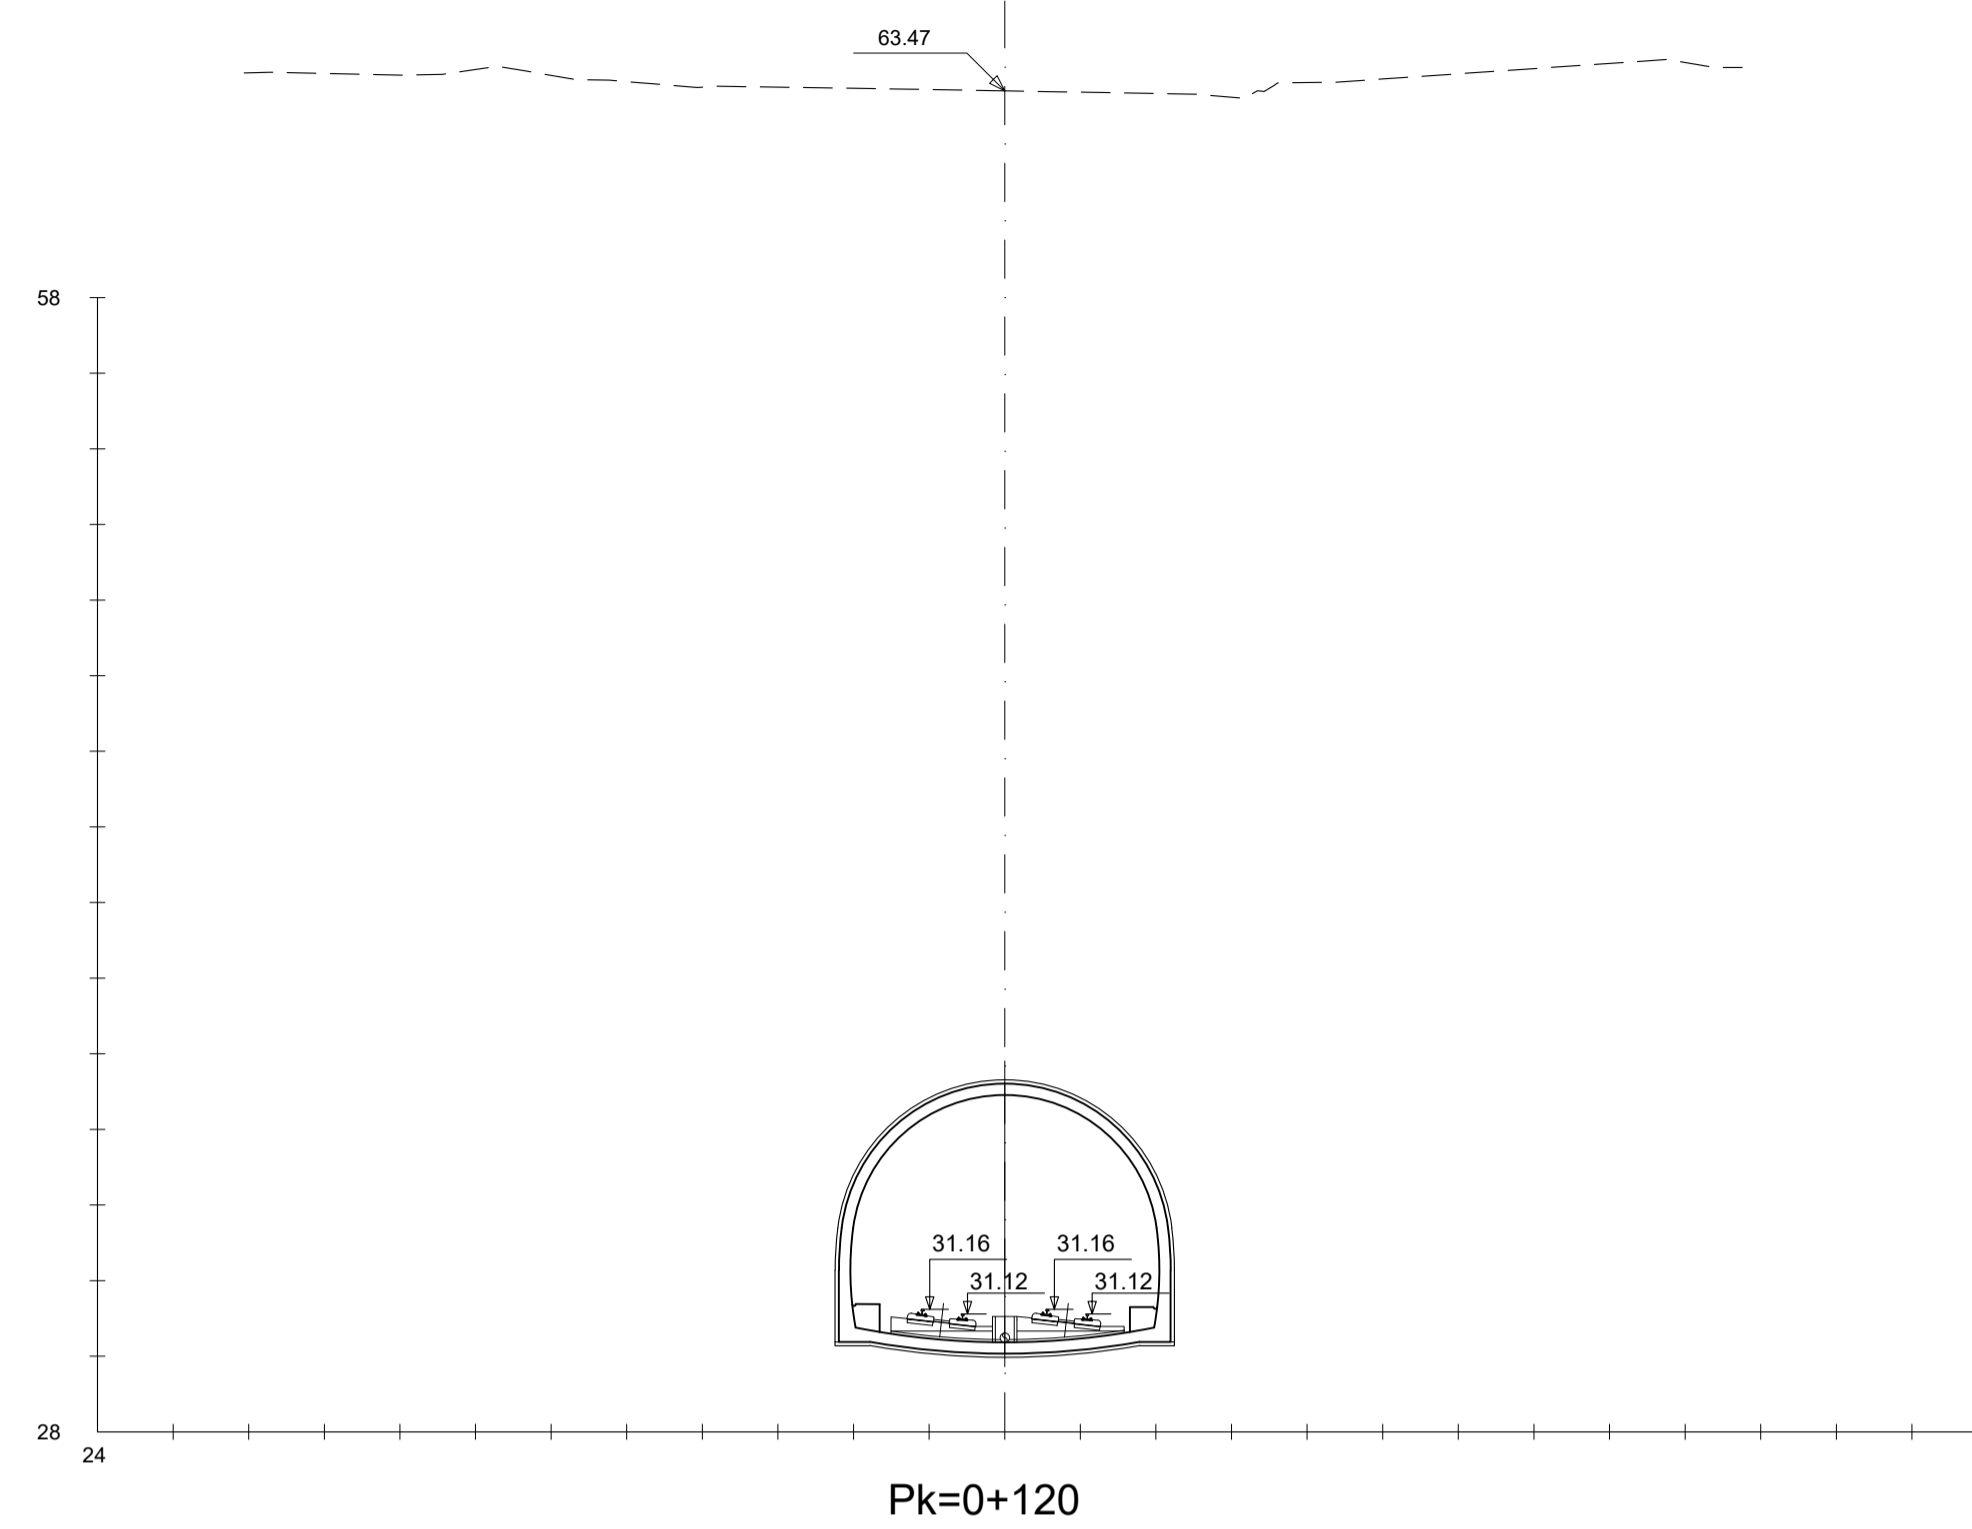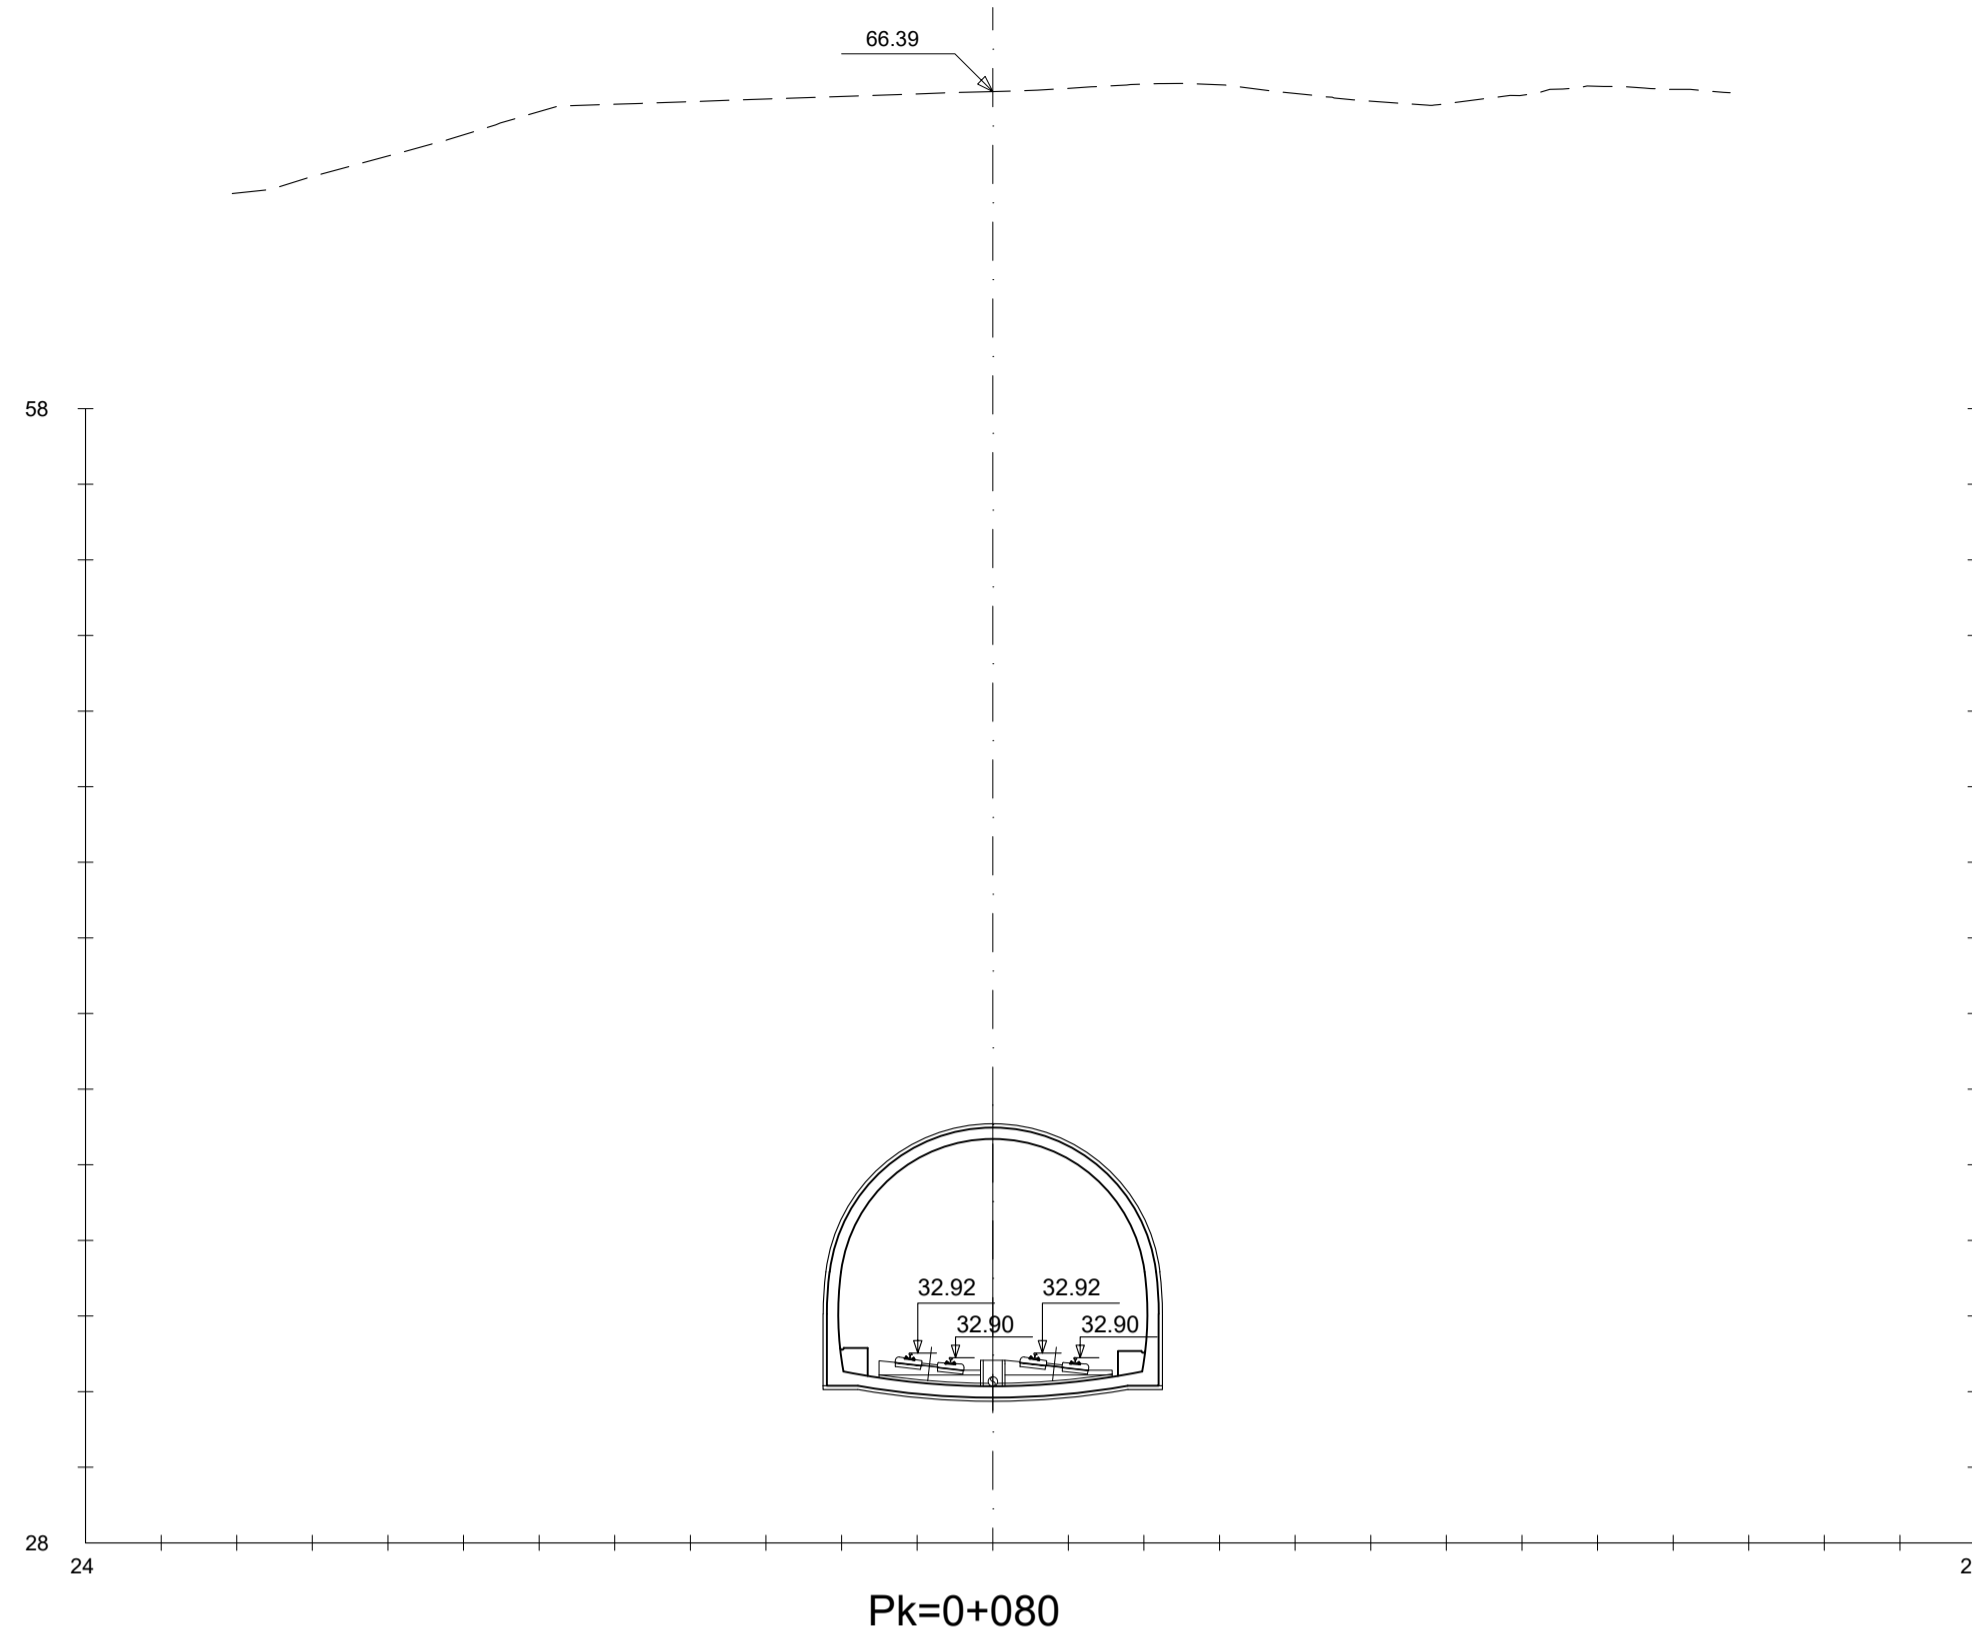

C	TERCERA EMISIÓN	JUL - 22	X.XX	ETS
B	SEGUNDA EMISIÓN	FEB - 22	X.XX	ETS
A	PRIMERA EMISIÓN	DIC - 21	X.XX	ETS
REV.	CLASE DE MODIFICACION	FECHA	NOMBRE	COMP. OBRA
BERRIKUSPENAK / REVISIONES				
AHOLKULARIA / CONSULTOR		INGENIARI EGILEA INGENIERO AUTOR		
 INGENIERIA Y SISTEMAS, S.A.		 EDUARDO RIVERO BARQUIN COL. Nº 17080		
AHOLKULARIAREN ERREFERENTZIA REFERENCIA CONSULTOR		ERREFERENTZIA REFERENCIA		
EI-L5-05.02-C				

OHARRAK :
NOTAS :

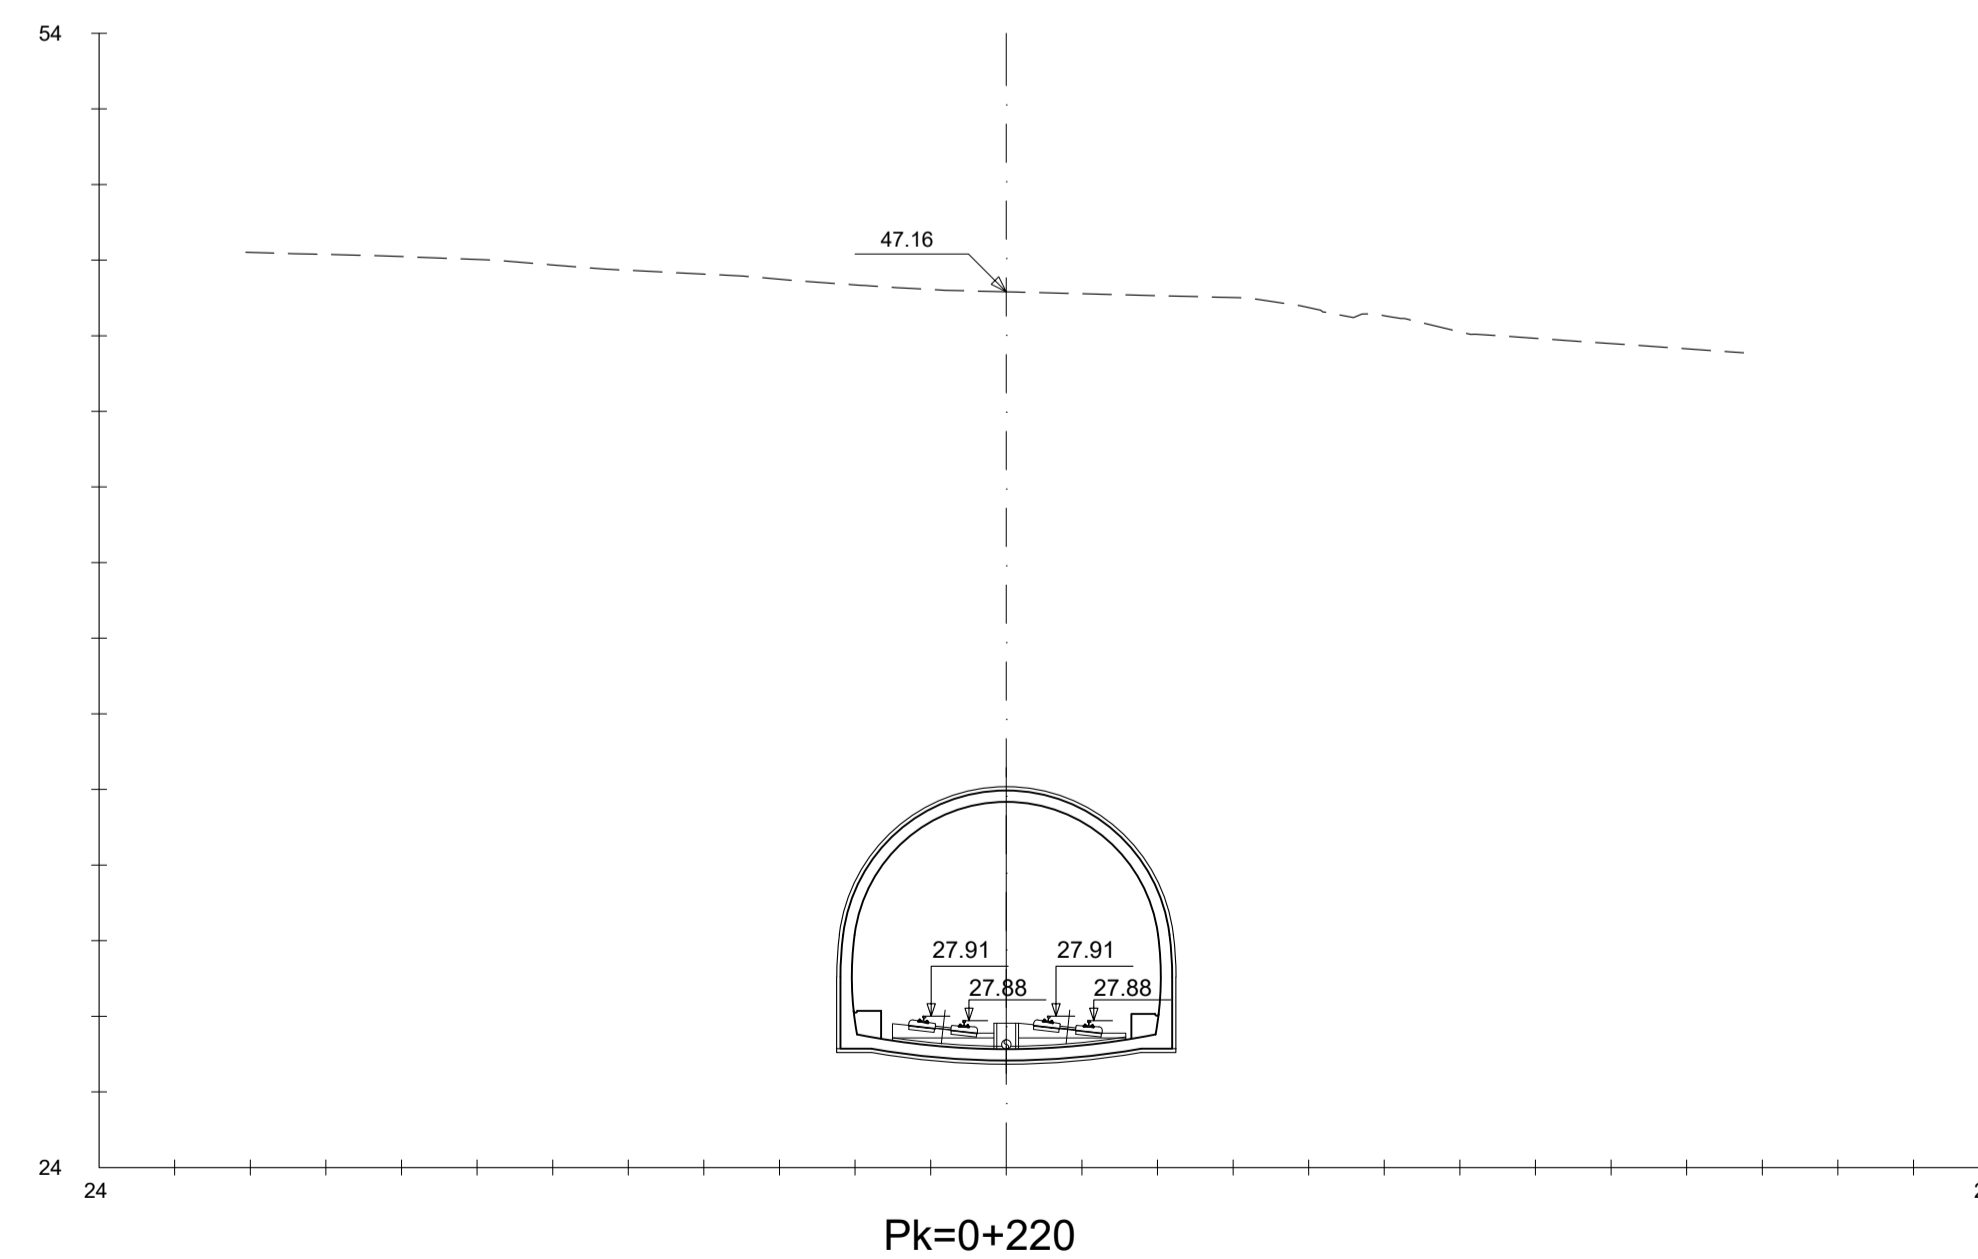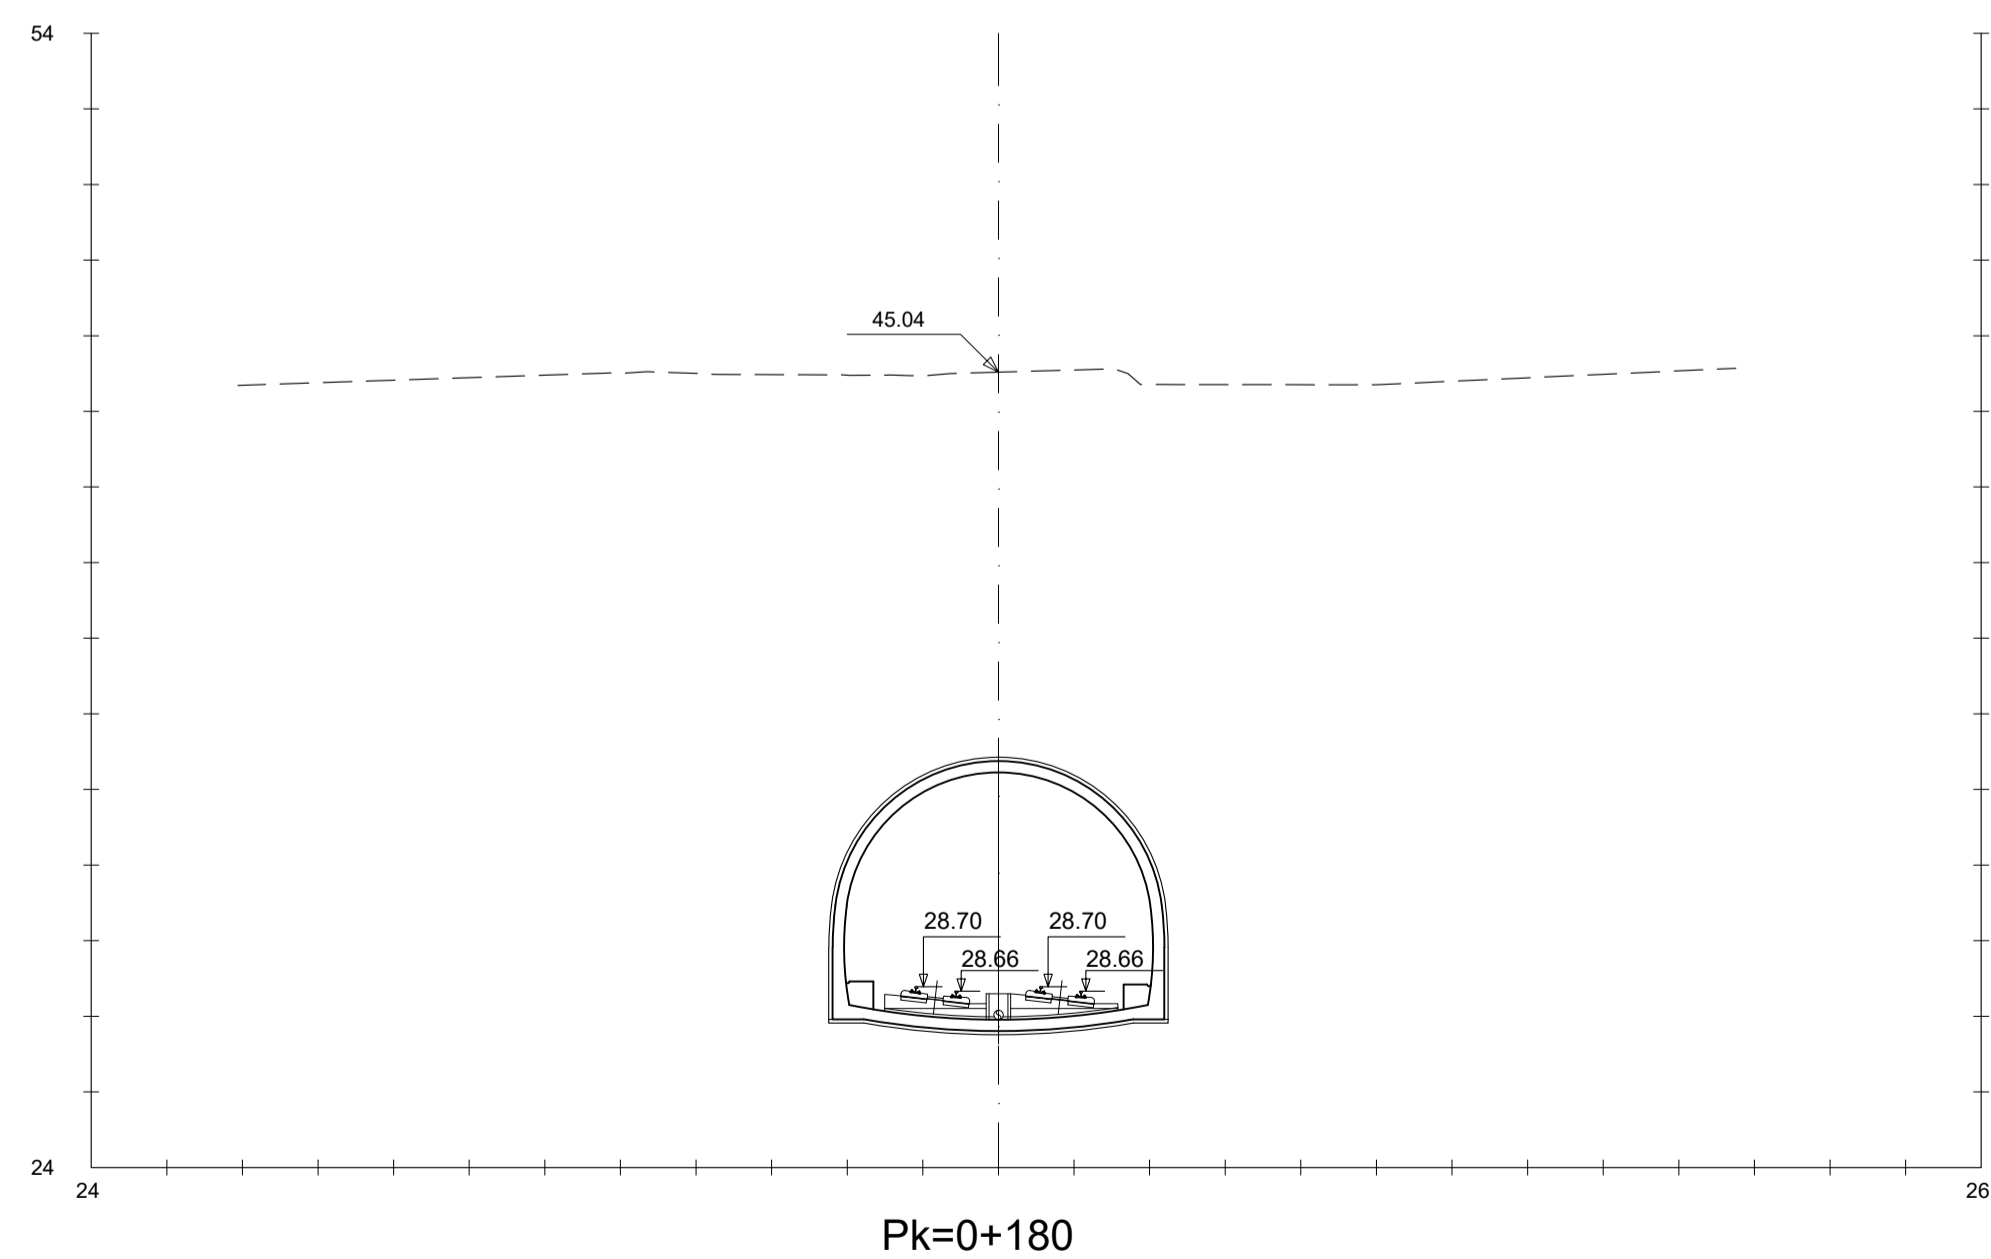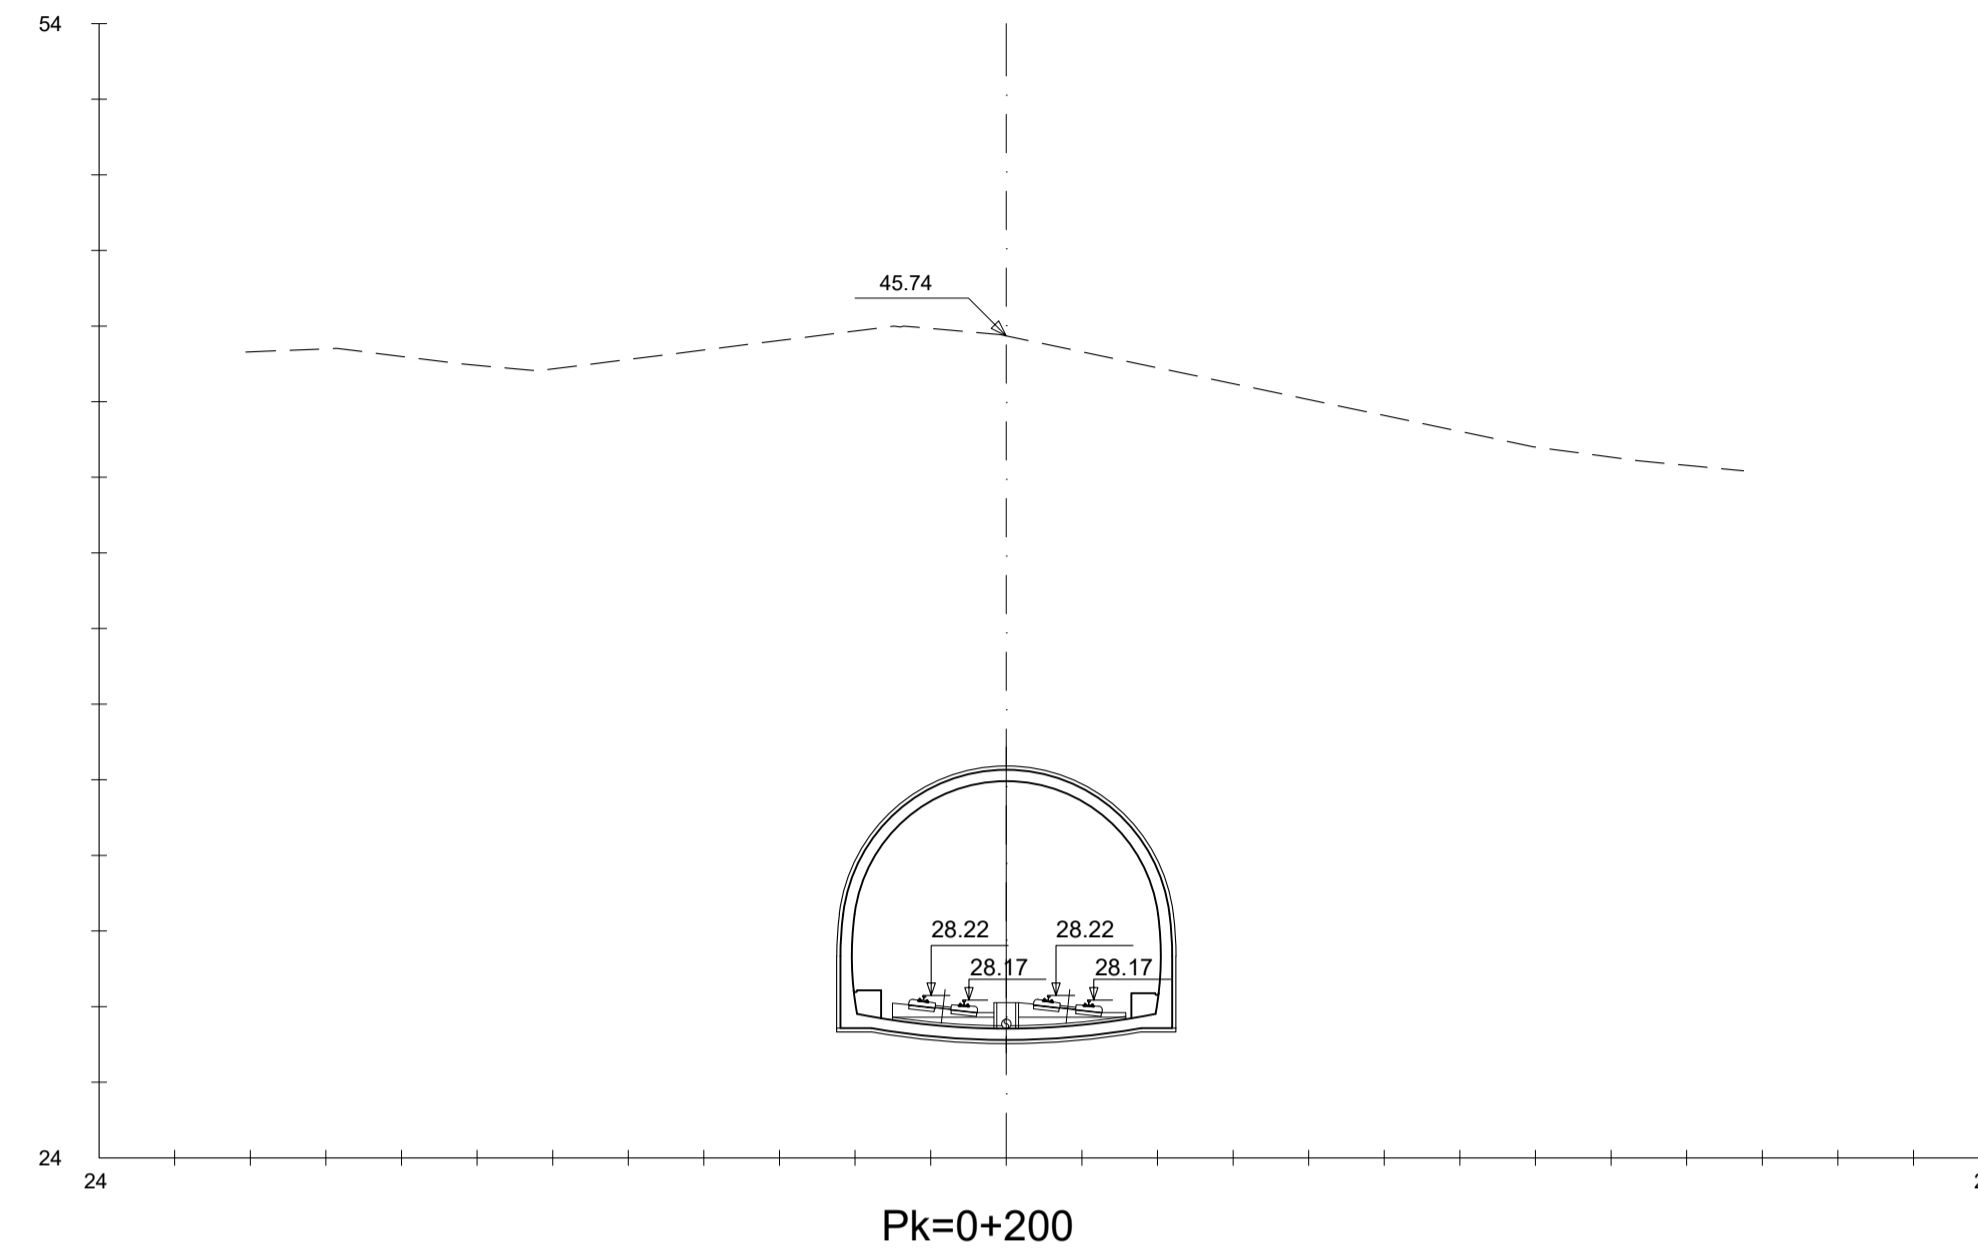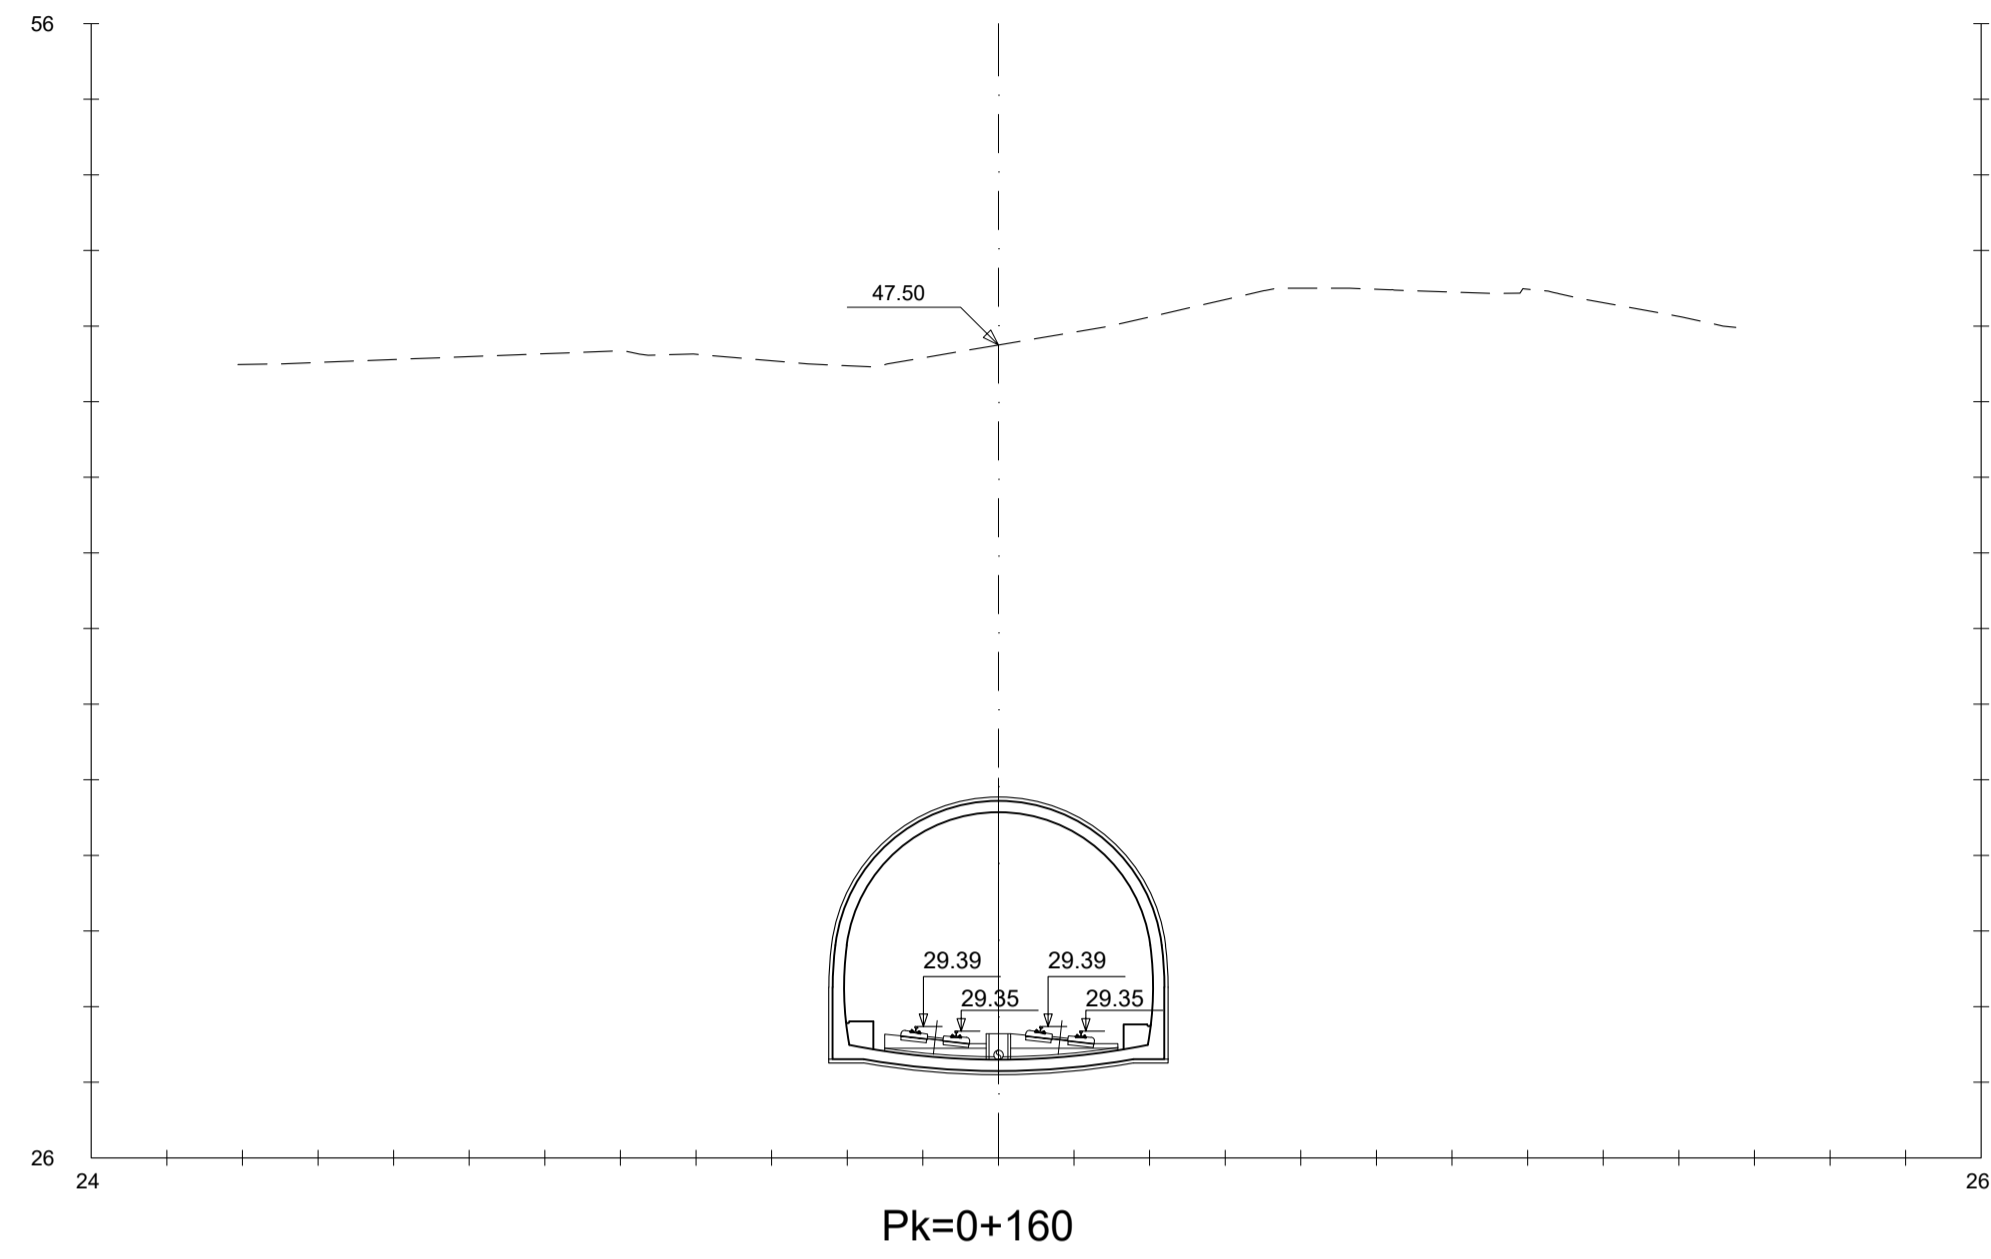

C	TERCERA EMISIÓN	JUL - 22	X.XX	ETS	
B	SEGUNDA EMISIÓN	FEB - 22	X.XX	ETS	
A	PRIMERA EMISIÓN	DIC - 21	X.XX	ETS	
REV.	CLASE DE MODIFICACION	FECHA	NOMBRE	COMP.	OBRA

BERRIKUSPENAK / REVISIONES





AHOLKULARIA / CONSULTOR	INGENIARI EGILEA INGENIERO AUTOR
 INGENIERIA Y SISTEMAS, S.A.	 EDUARDO RIVERO BARQUIN COL. Nº 17080

AHOLKULARIAREN ERREFERENTZIA REFERENCIA CONSULTOR	ERREFERENTZIA REFERENCIA
--	-----------------------------

EI-L5-05.02-C



OHARRAK :
NOTAS :

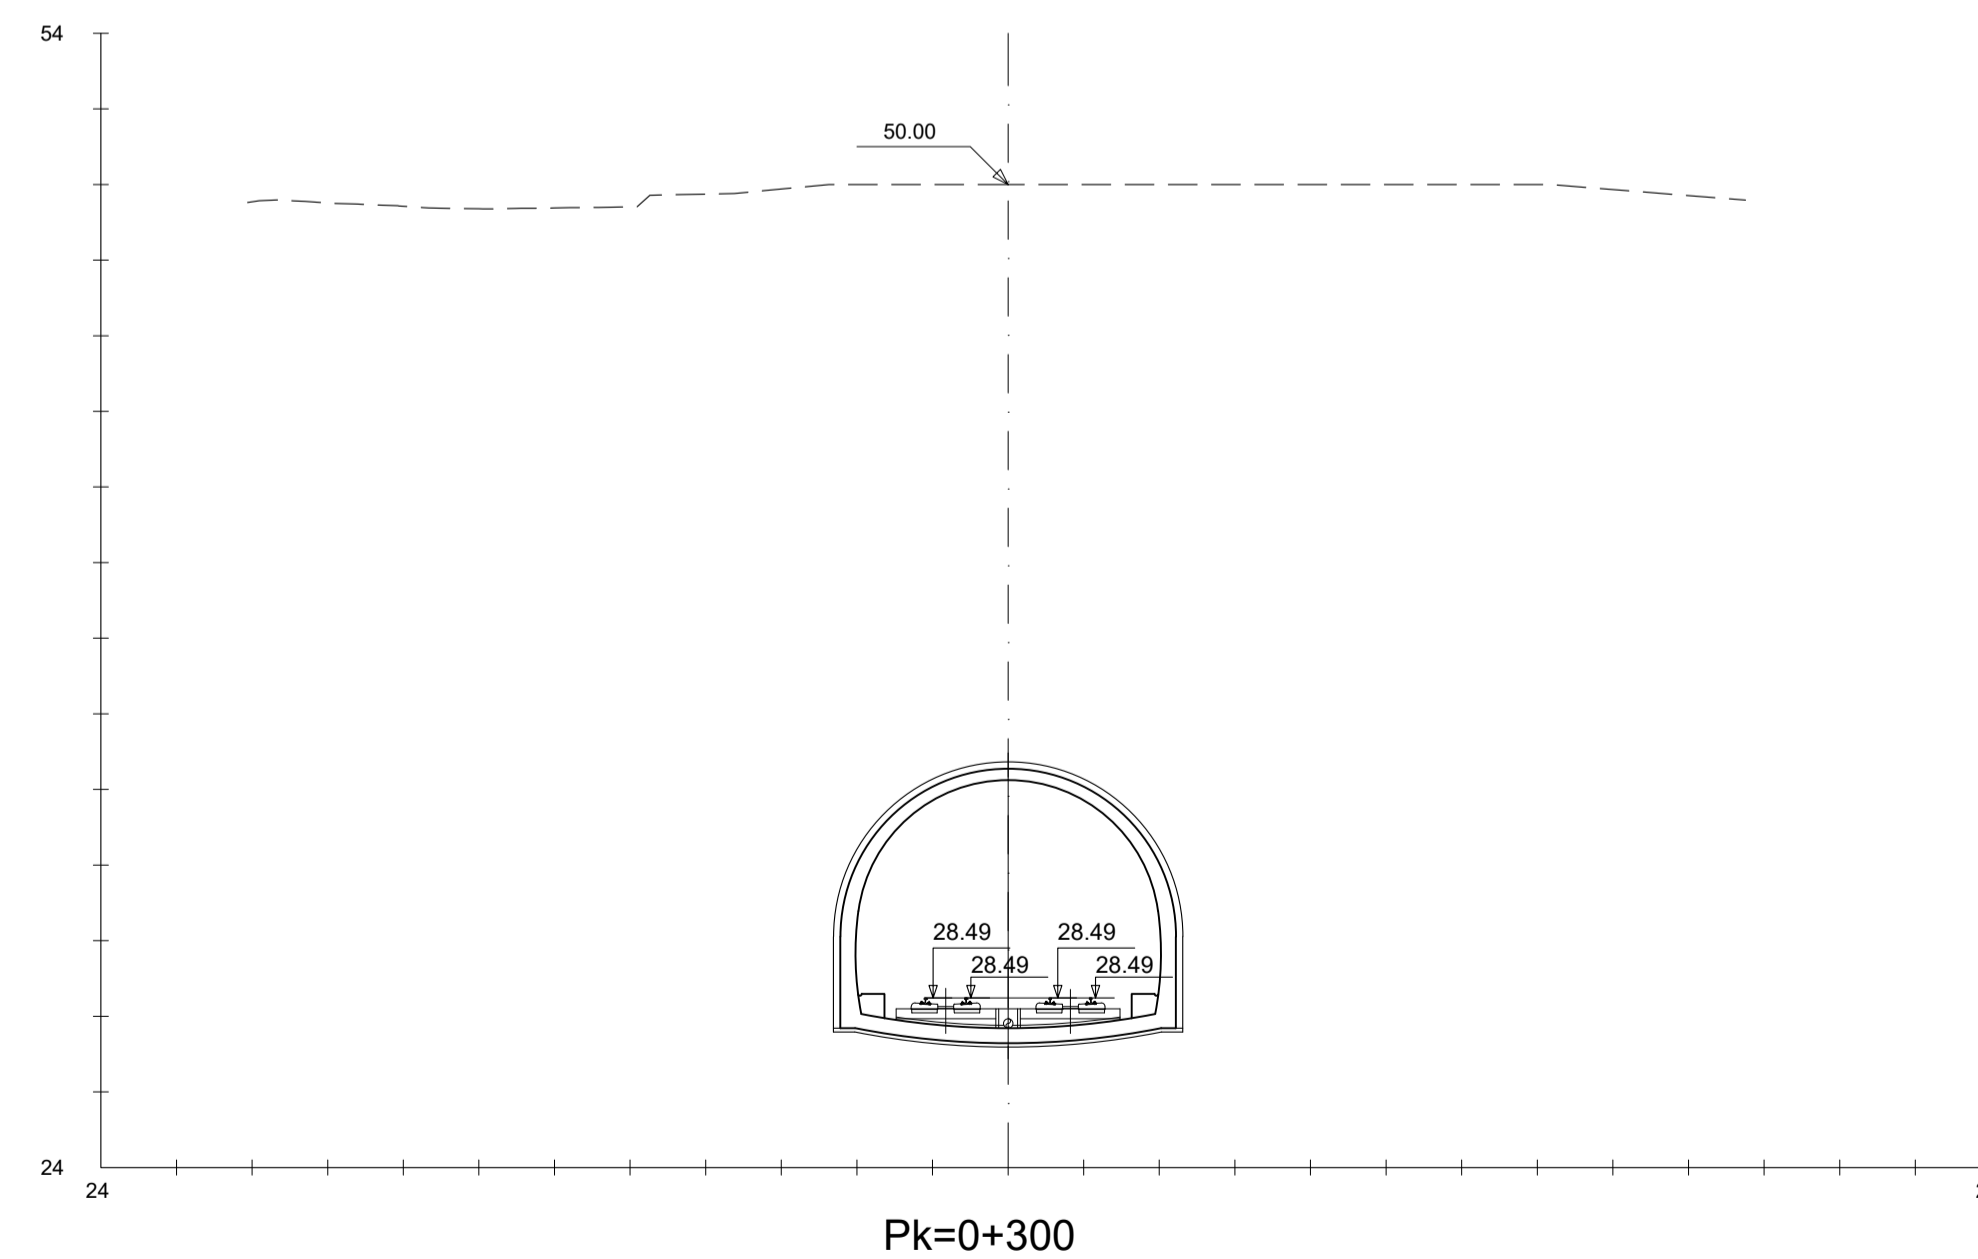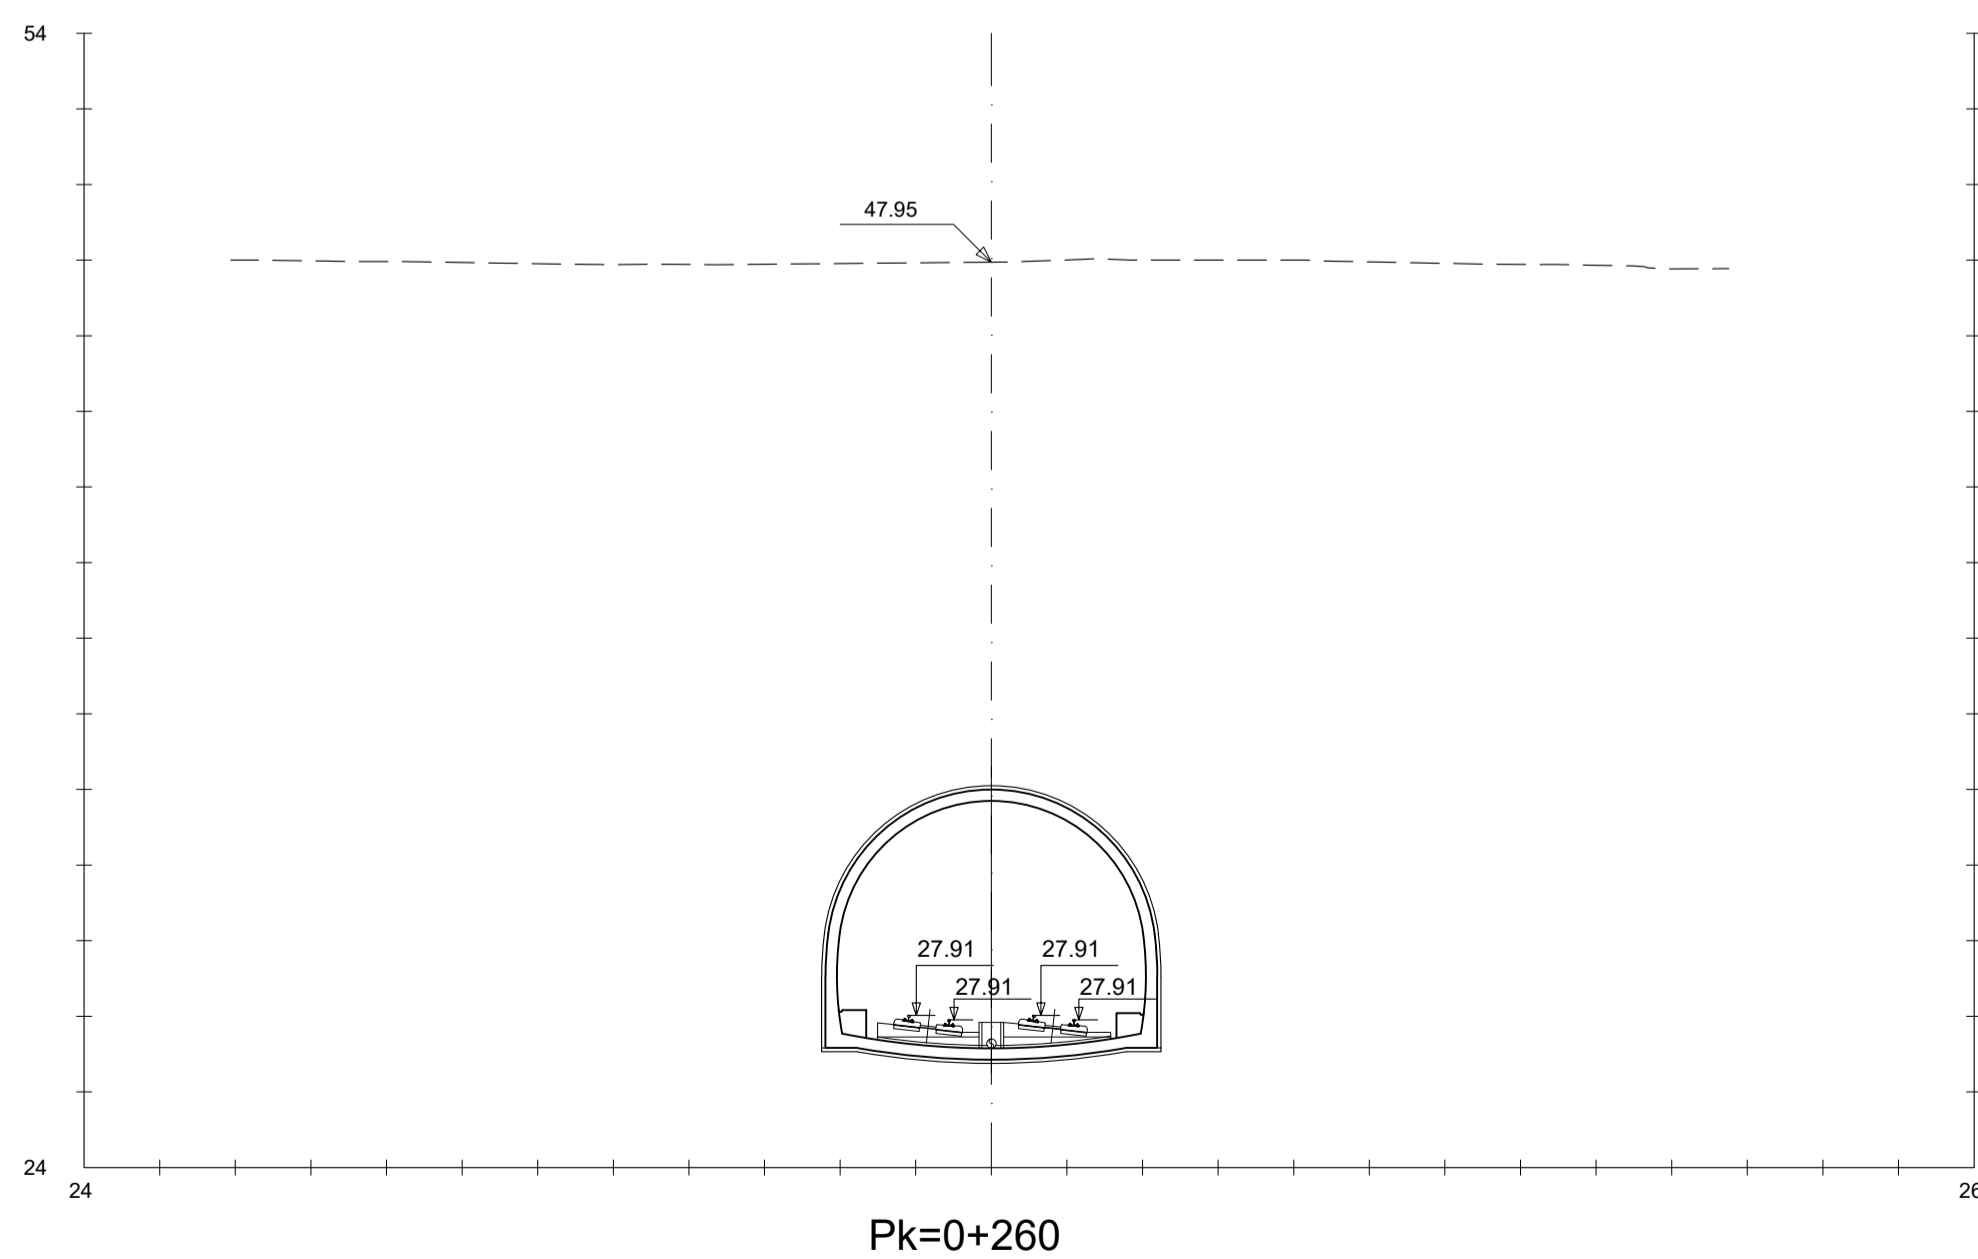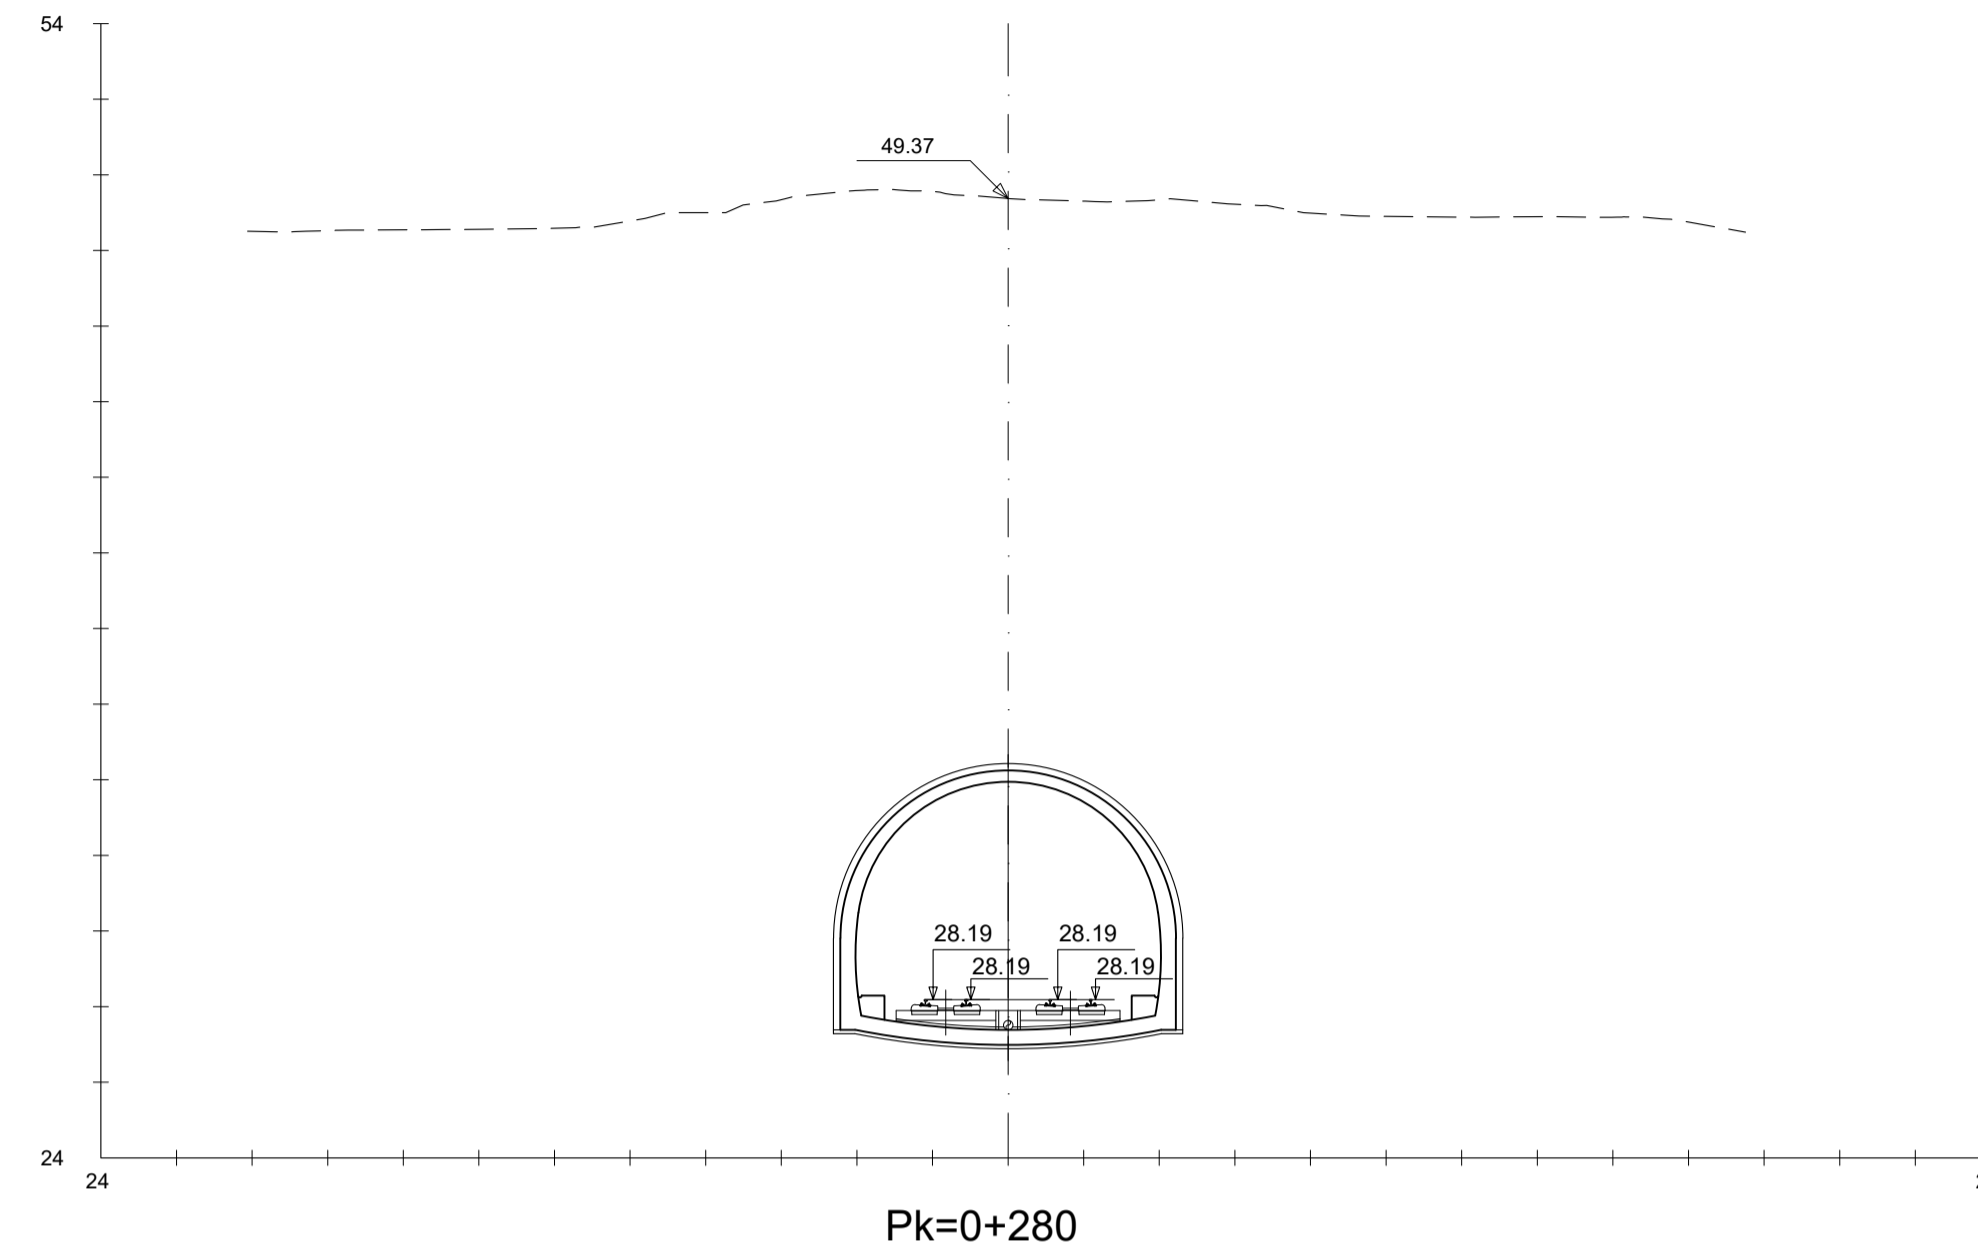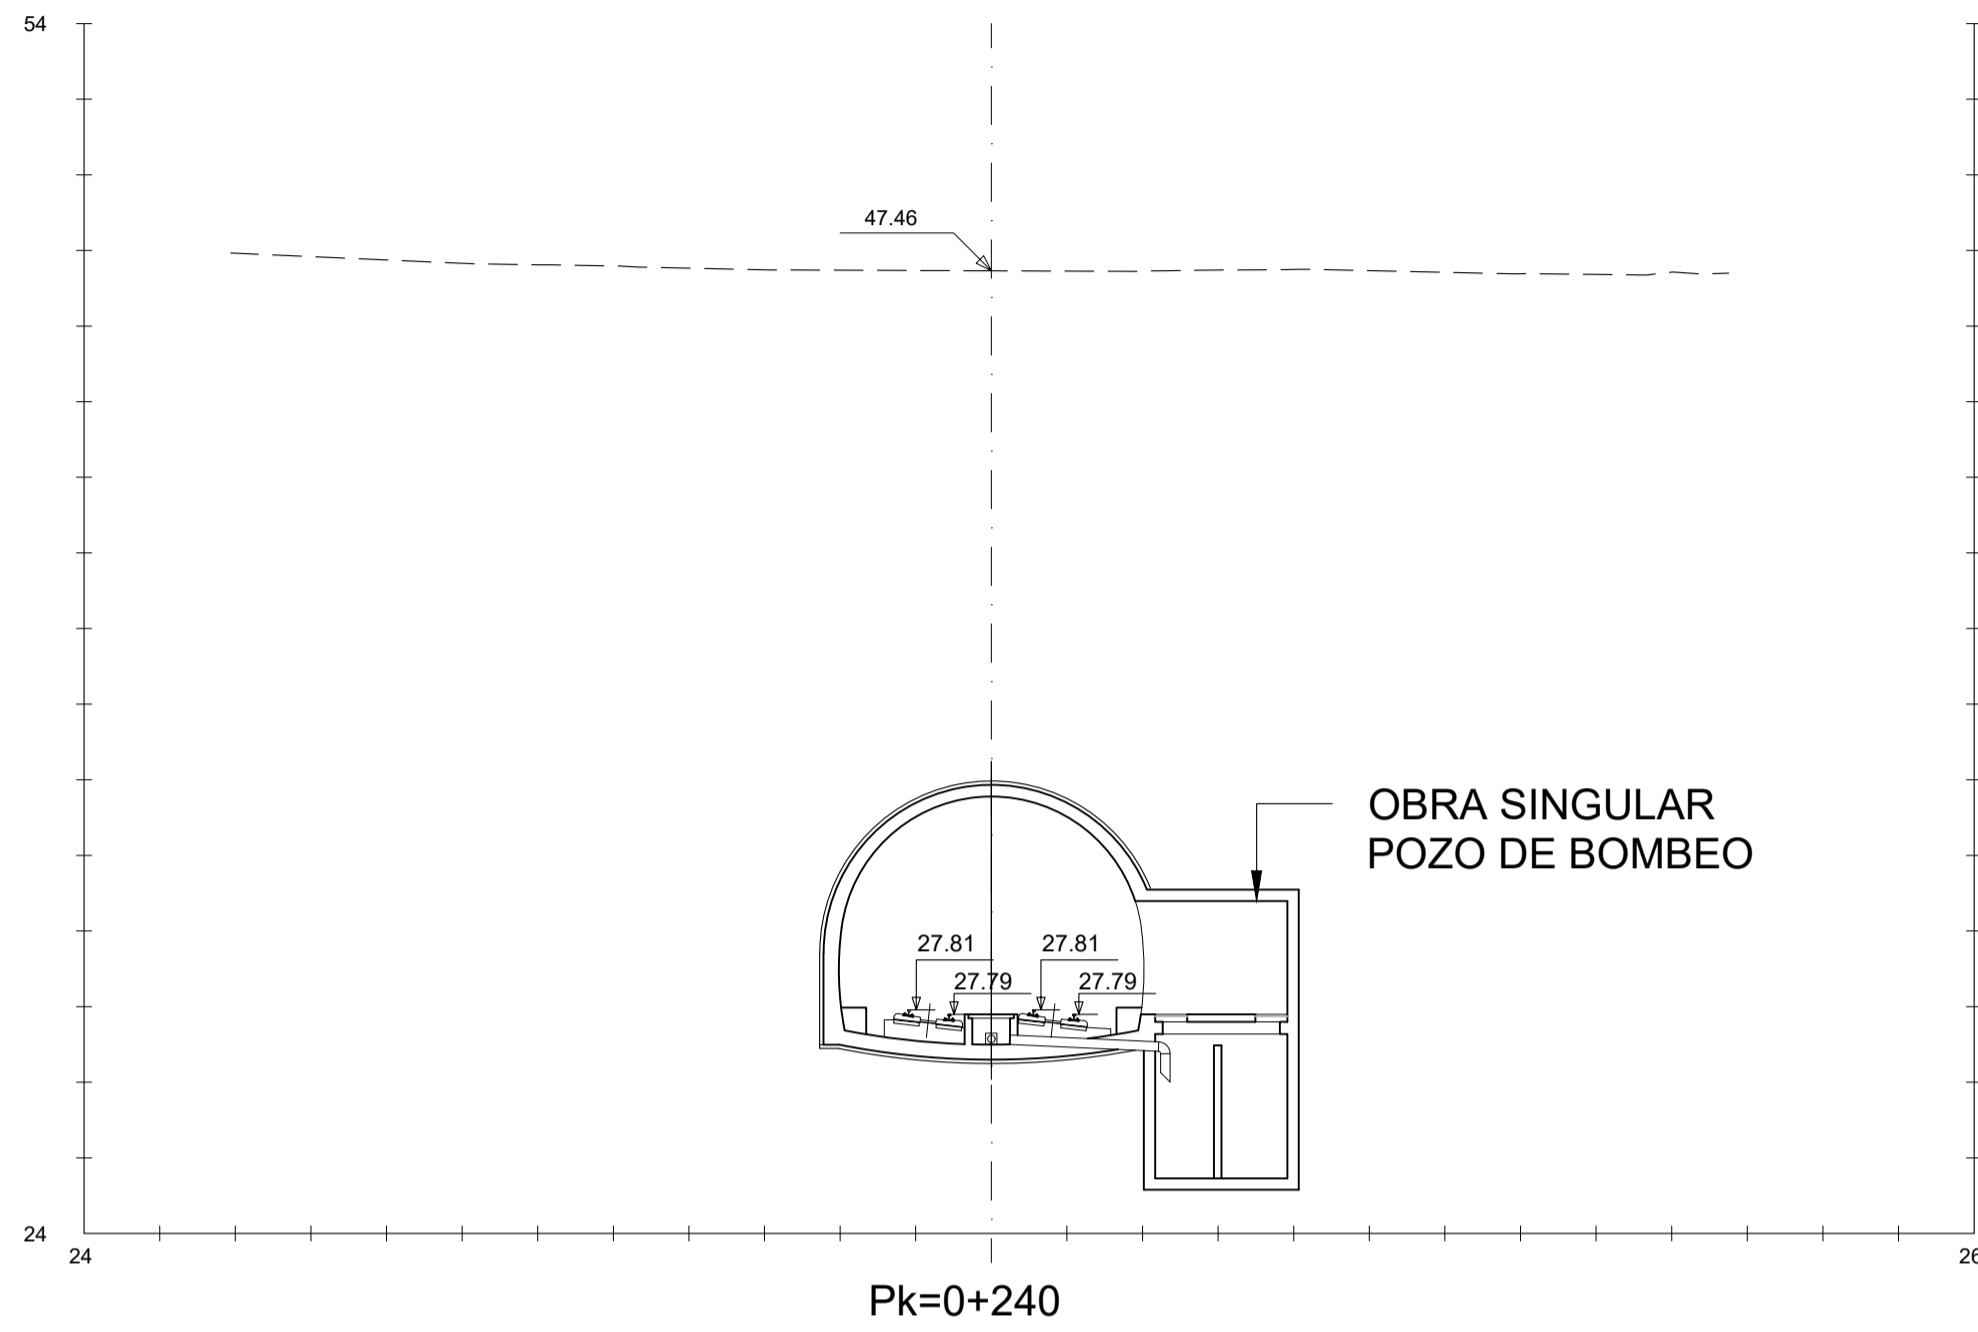

C	TERCERA EMISIÓN	JUL - 22	X.XX	ETS
B	SEGUNDA EMISIÓN	FEB - 22	X.XX	ETS
A	PRIMERA EMISIÓN	DIC - 21	X.XX	ETS
REV.	CLASE DE MODIFICACION	FECHA	NOMBRE	COMP. OBRA
BERRIKUSPENAK / REVISIONES				
AHOLKULARIA / CONSULTOR		INGENIARI EGILEA INGENIERO AUTOR		
 INGENIERIA Y SISTEMAS, S.A.		 EDUARDO RIVERO BARQUIN COL. Nº 17080		
AHOLKULARIAREN ERREFERENTZIA REFERENCIA CONSULTOR		ERREFERENTZIA REFERENCIA		
EI-L5-05.02-C				

EUSKO JAURLARITZA

GOBIERNO VASCO

LURRALDE PLANGINTZA,
ETXEBIZITZA ETA GARRAIO SAILA

DEPARTAMENTO DE PLANIFICACIÓN
TERRITORIAL, VIVIENDA Y TRANSPORTES

euskal trenbide sarea
PROIEKTUAREN IKUSKAPENA ETA ZUZENDARITZA
INSPECCIÓN Y DIRECCIÓN DEL PROYECTO

ESKALA ORIGINALA
ESCALA ORIGINAL
1:200
EN DIN A1



ESKALA GRAFIKOA
ESCALA GRAFICA

PROIEKTUAREN IZENBURUA
TÍTULO DEL PROYECTO





5. LINEAREN INFORMAZIO-AZTERLANA ETA HAREN
INTEGRAZIOA DURANGO-BILBAO-TXORIERRI TRENBIDEAN
ESTUDIO INFORMATIVO DE LA LÍNEA 5 Y SU INTEGRACIÓN
EN LA LÍNEA FERROVIARIA DURANGO-BILBAO-TXORIERRI

PLANOAREN IZENBURUA
TÍTULO DEL PLANO

ZEHARKAKO PROFILAK
2 ALTERNATIBA
PERFILES TRANSVERSALES
ALTERNATIVA 2

PLANO ZK. / N. PLANO
05.02
ORRIA / HOJA
4 Sigue 5

OHARRAK :
NOTAS :

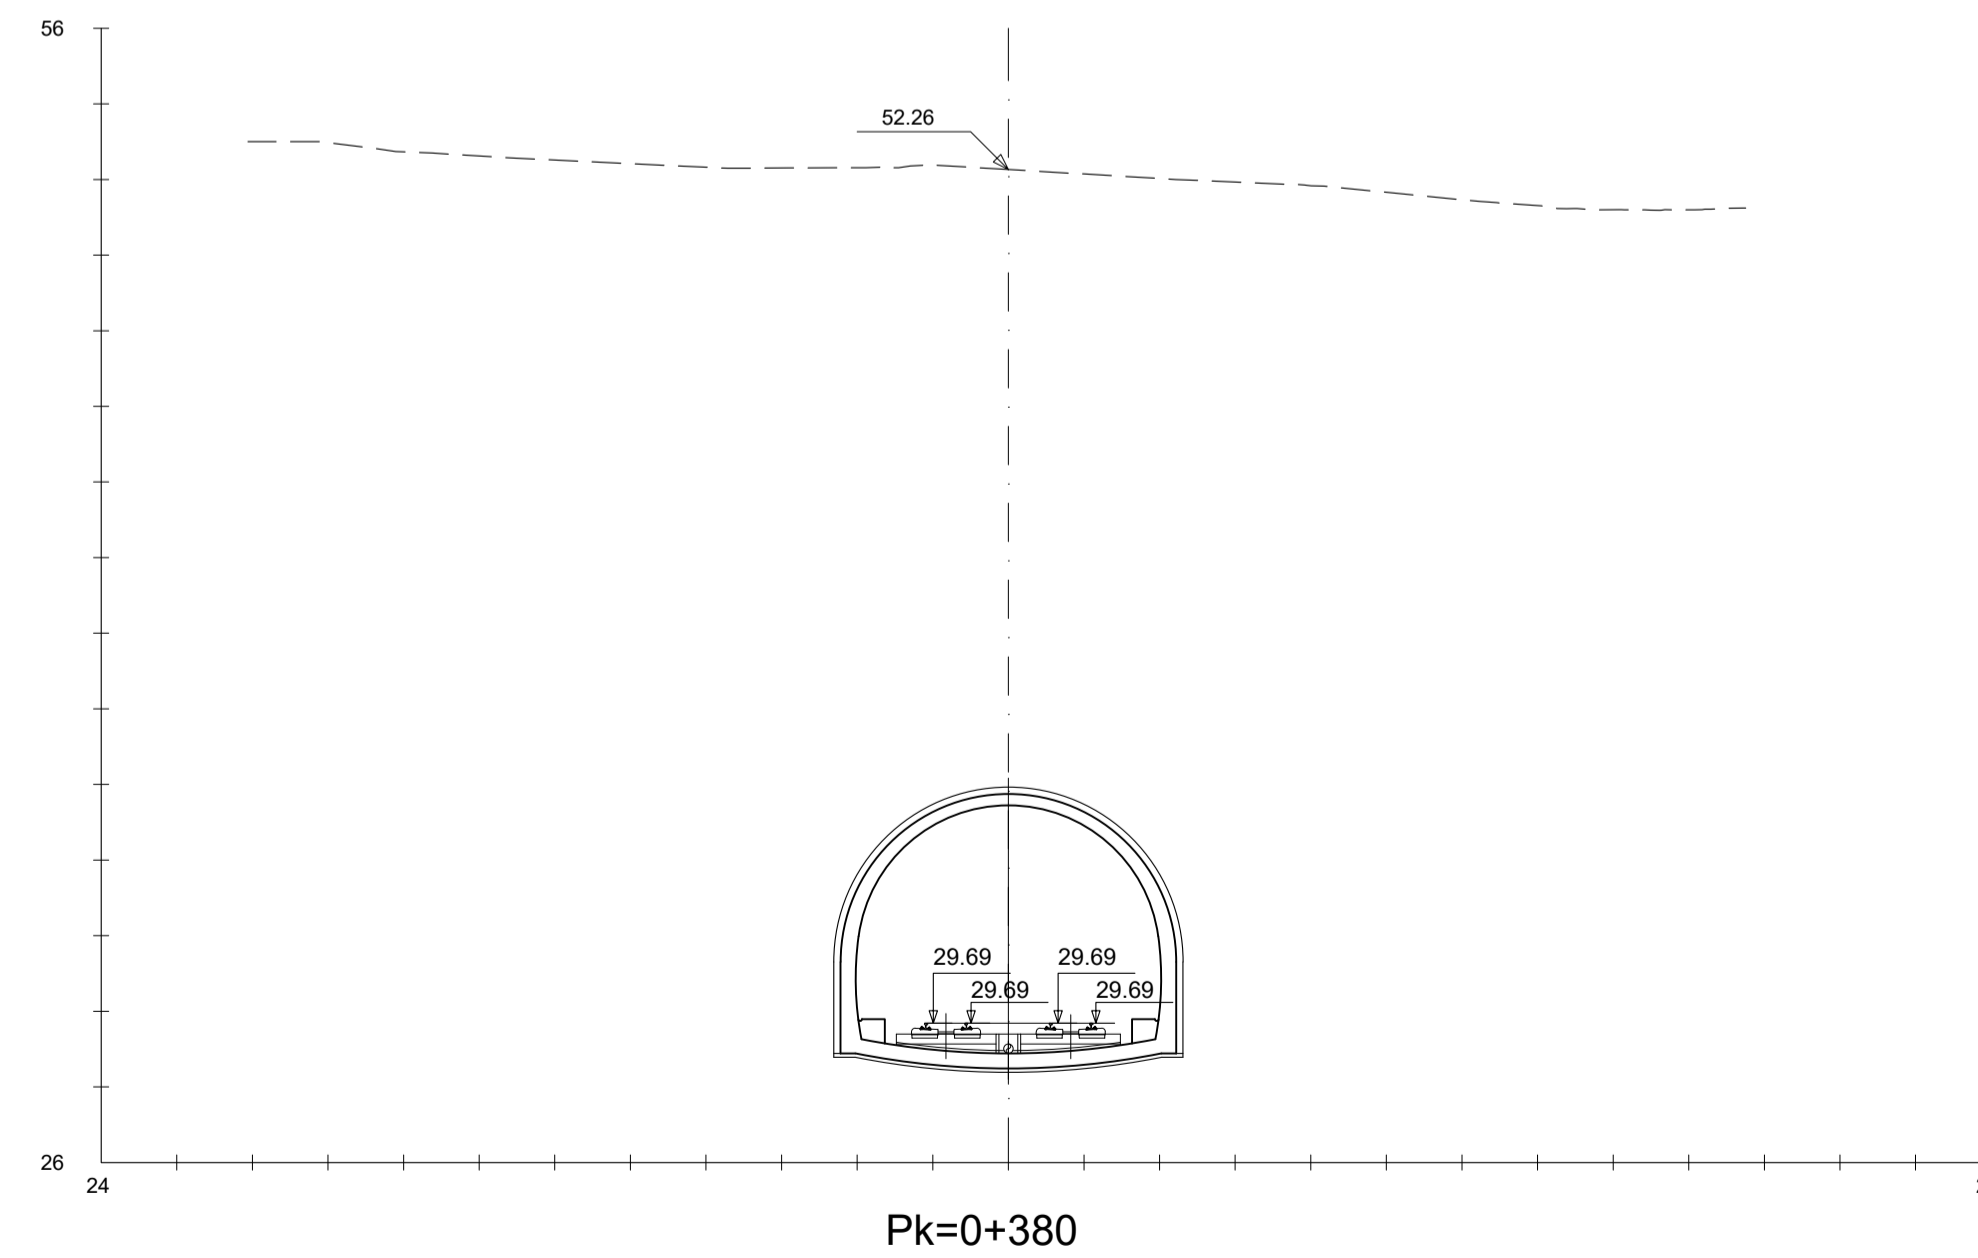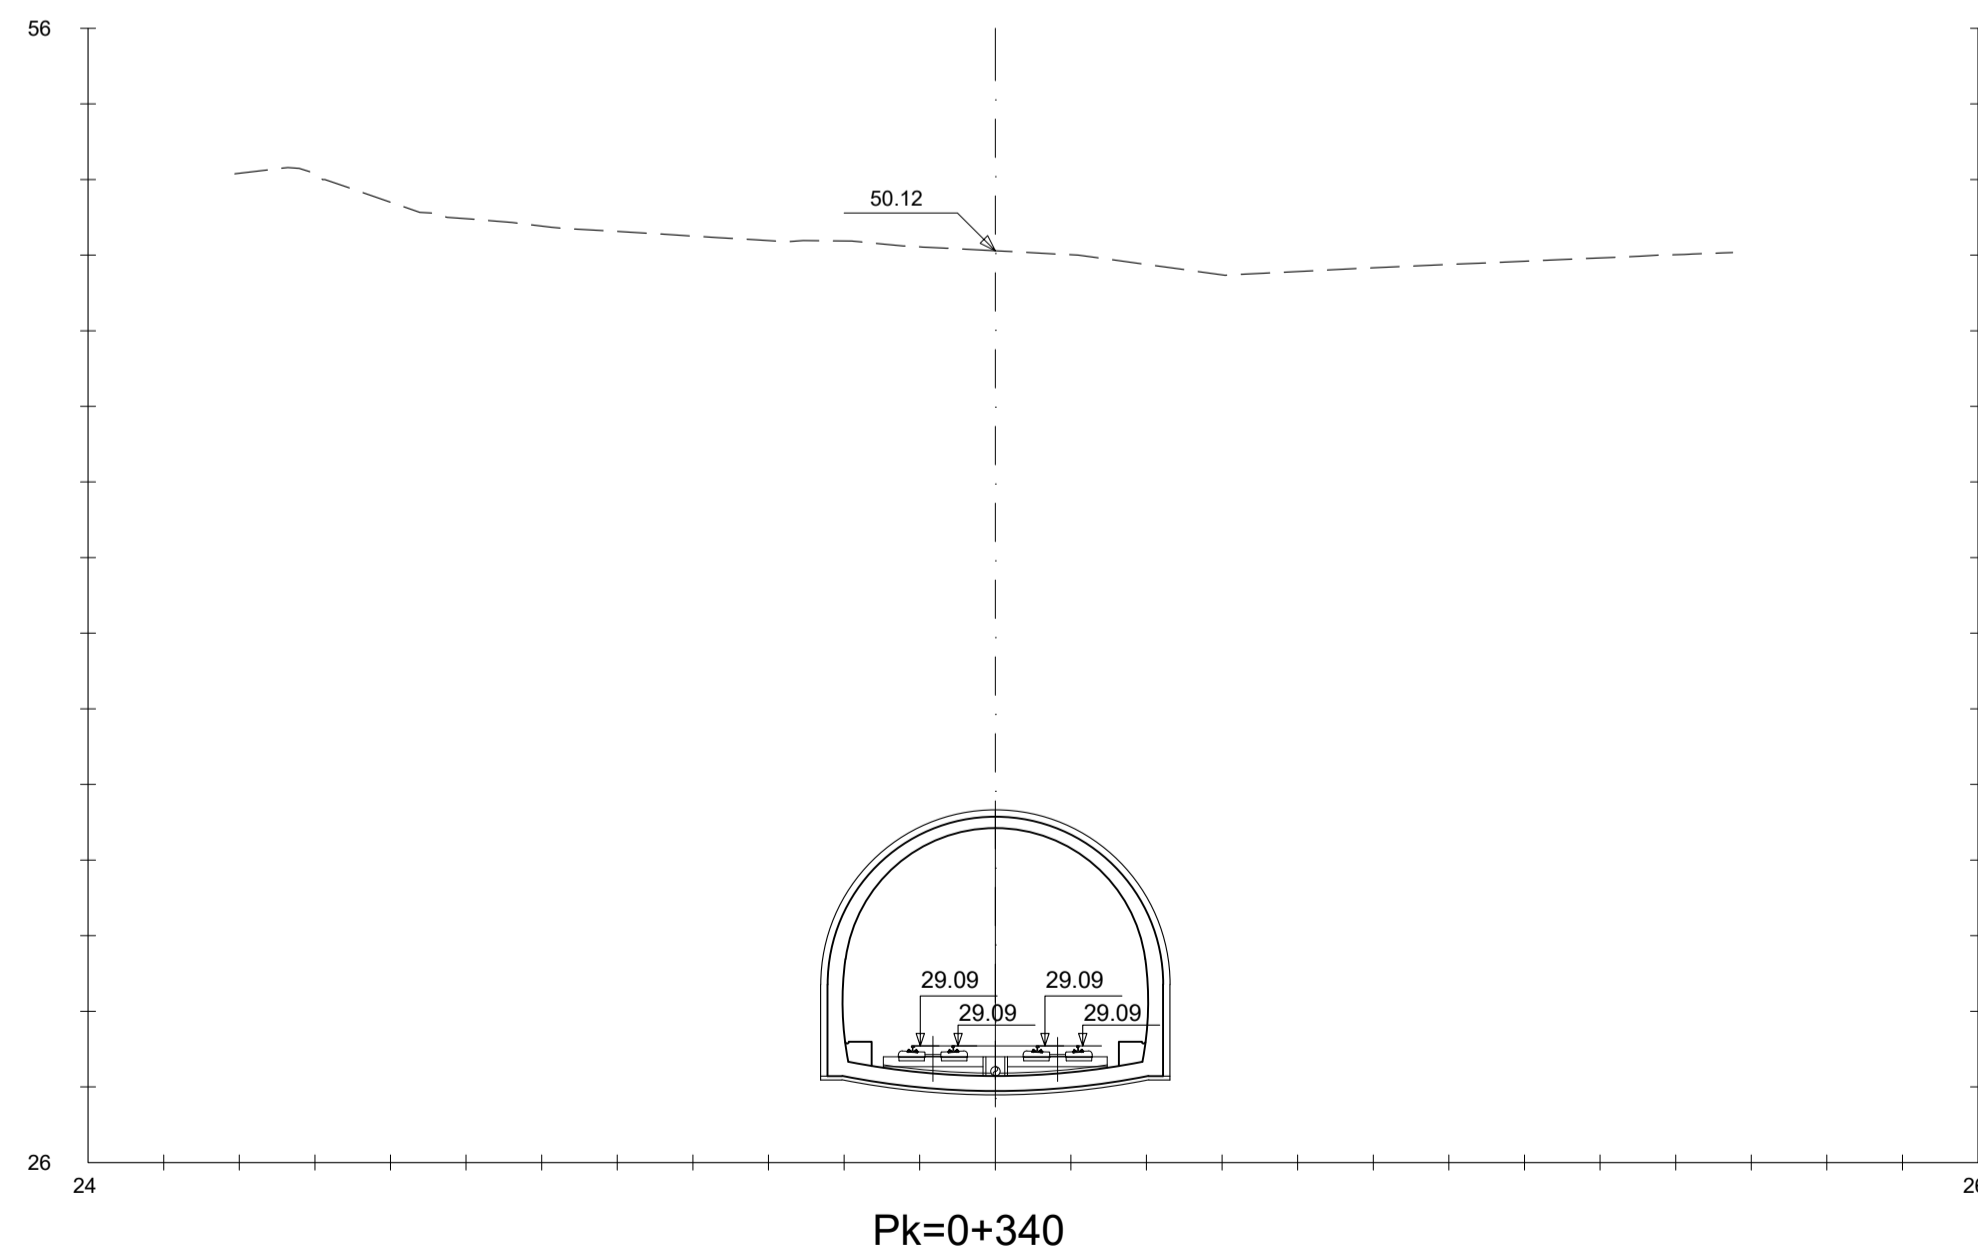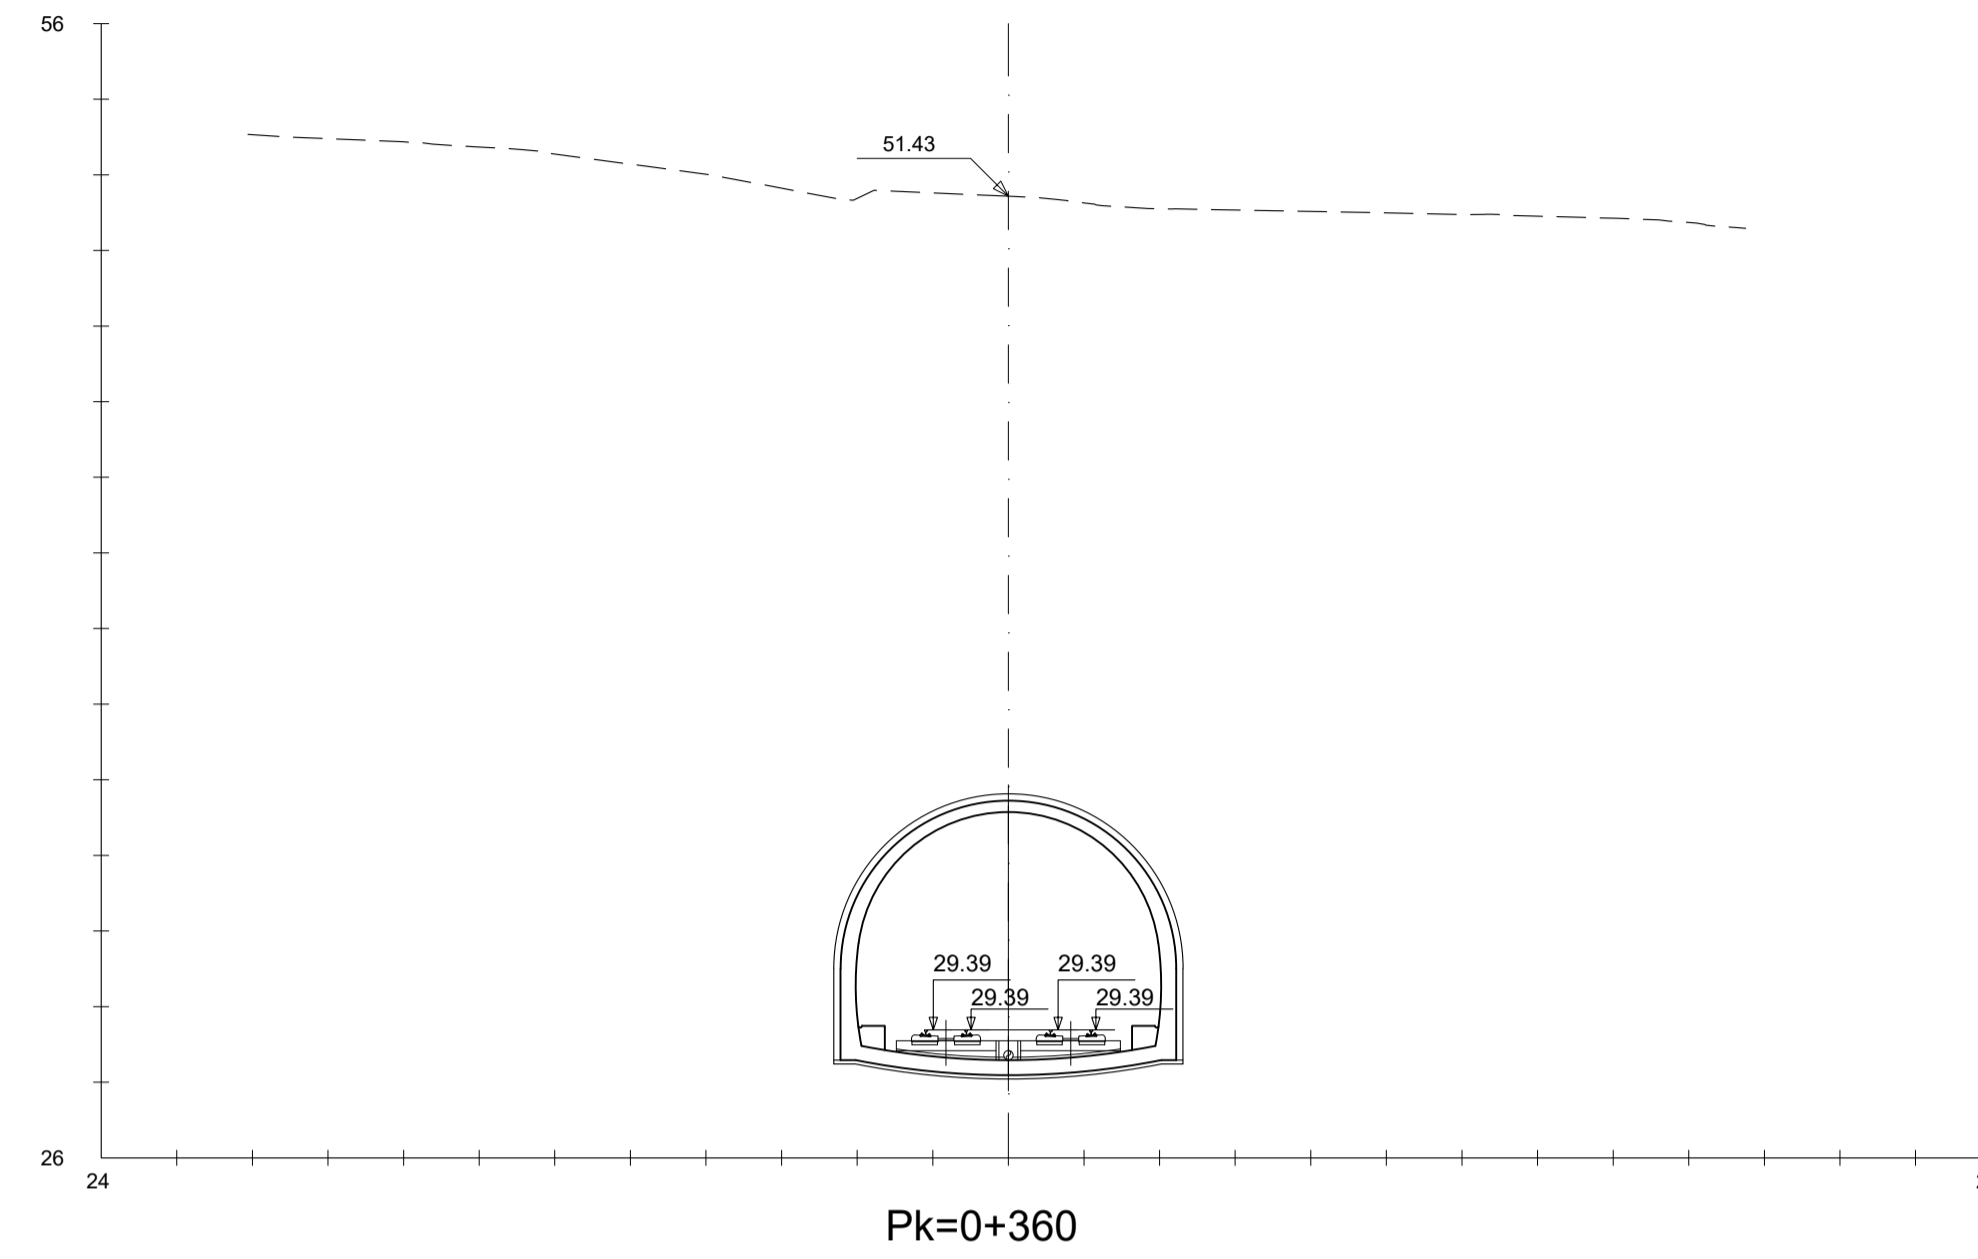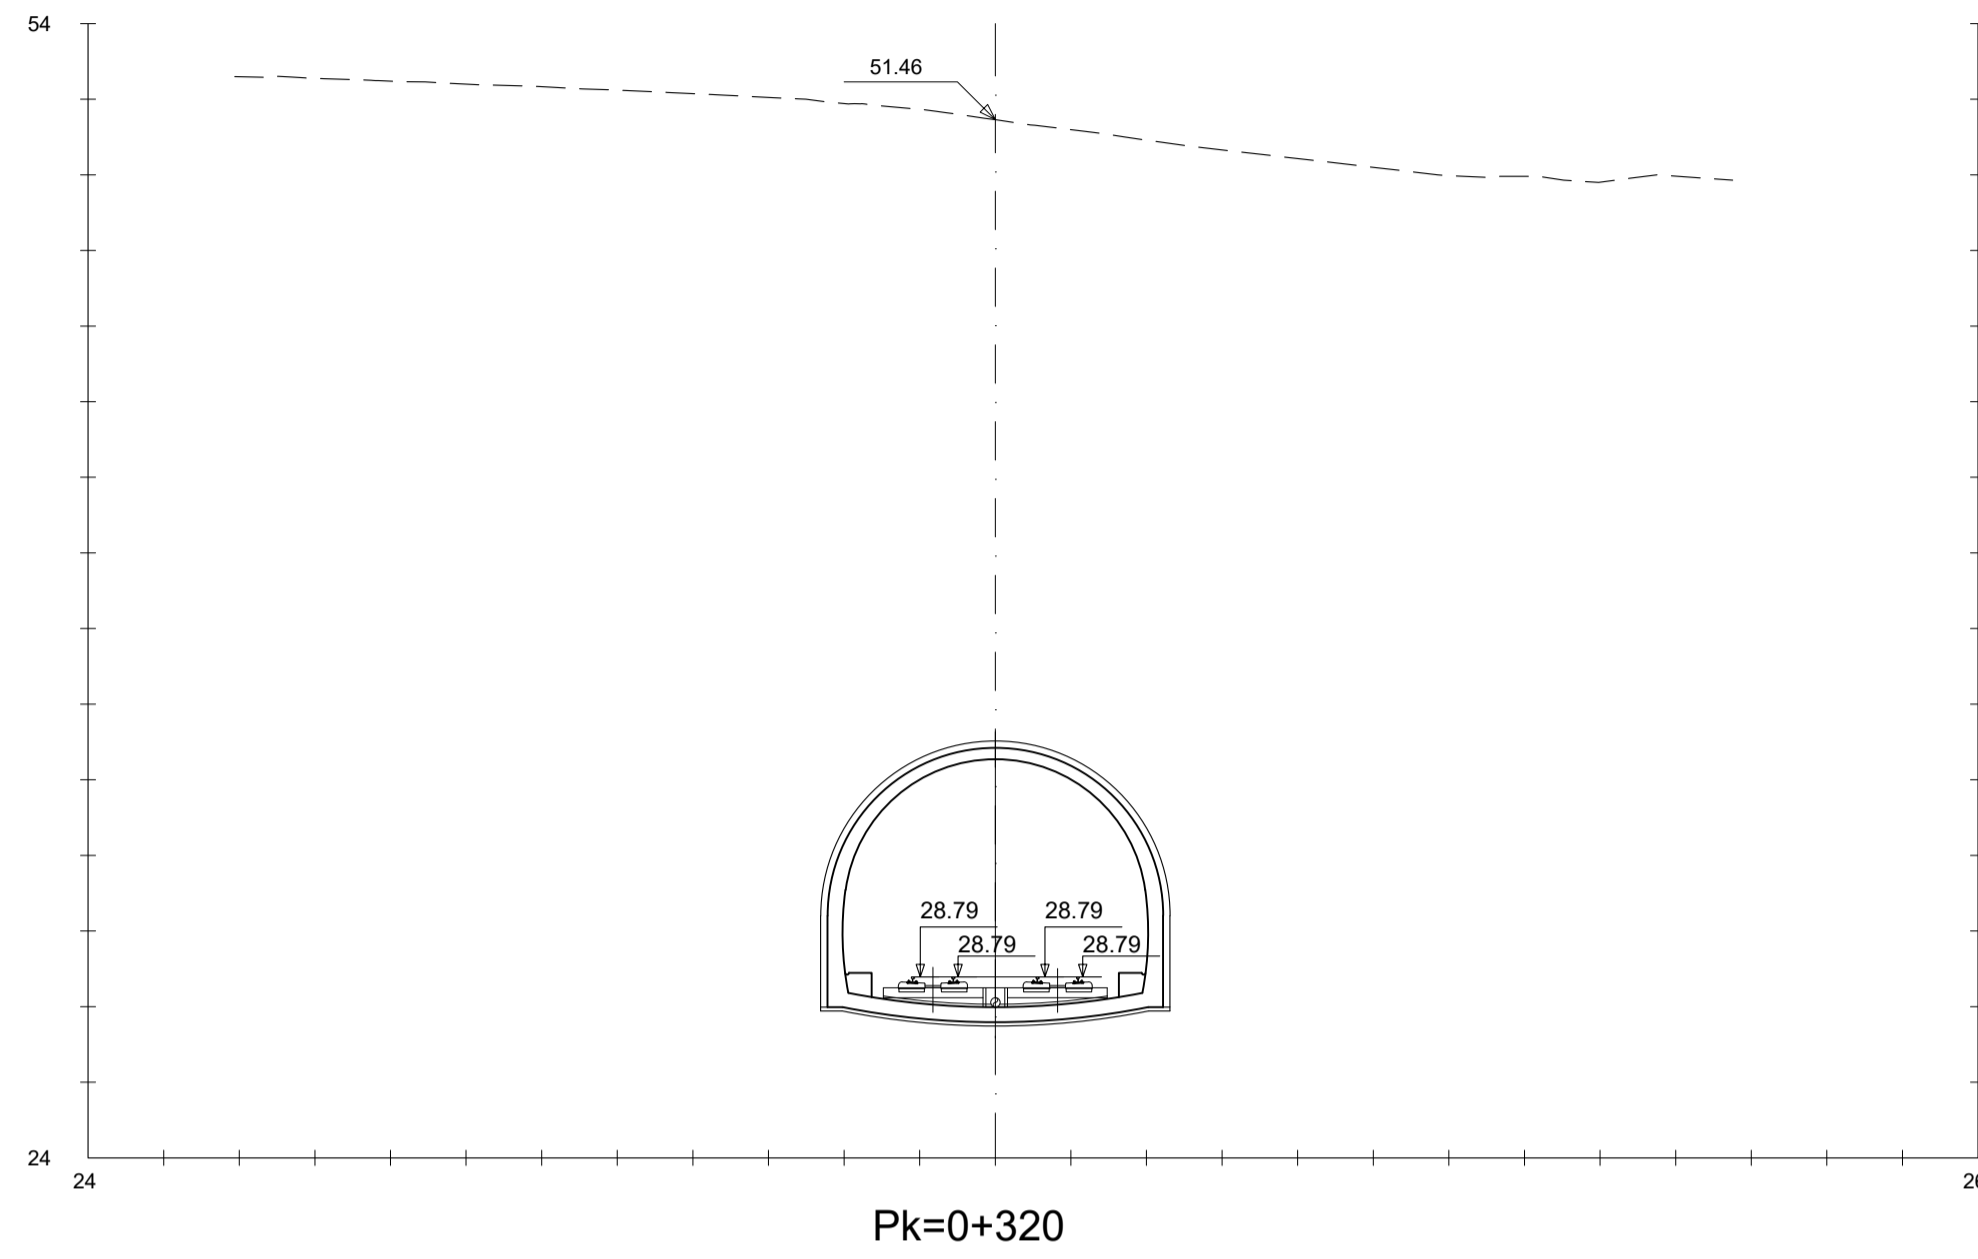

C	TERCERA EMISIÓN	JUL - 22	X.XX	ETS
B	SEGUNDA EMISIÓN	FEB - 22	X.XX	ETS
A	PRIMERA EMISIÓN	DIC - 21	X.XX	ETS
REV.	CLASE DE MODIFICACION	FECHA	NOMBRE	COMP. OBRA





BERRIKUSPENAK / REVISIONES

AHOLKULARIA / CONSULTOR	INGENIARI EGILEA INGENIERO AUTOR
INGENIERIA Y SISTEMAS, S.A.	 EDUARDO RIVERO BARQUÍN COL. Nº 17080

AHOLKULARIAREN ERREFERENTZIA REFERENCIA CONSULTOR	ERREFERENTZIA REFERENCIA
--	-----------------------------

EI-L5-05.02-C

OHARRAK :
NOTAS :

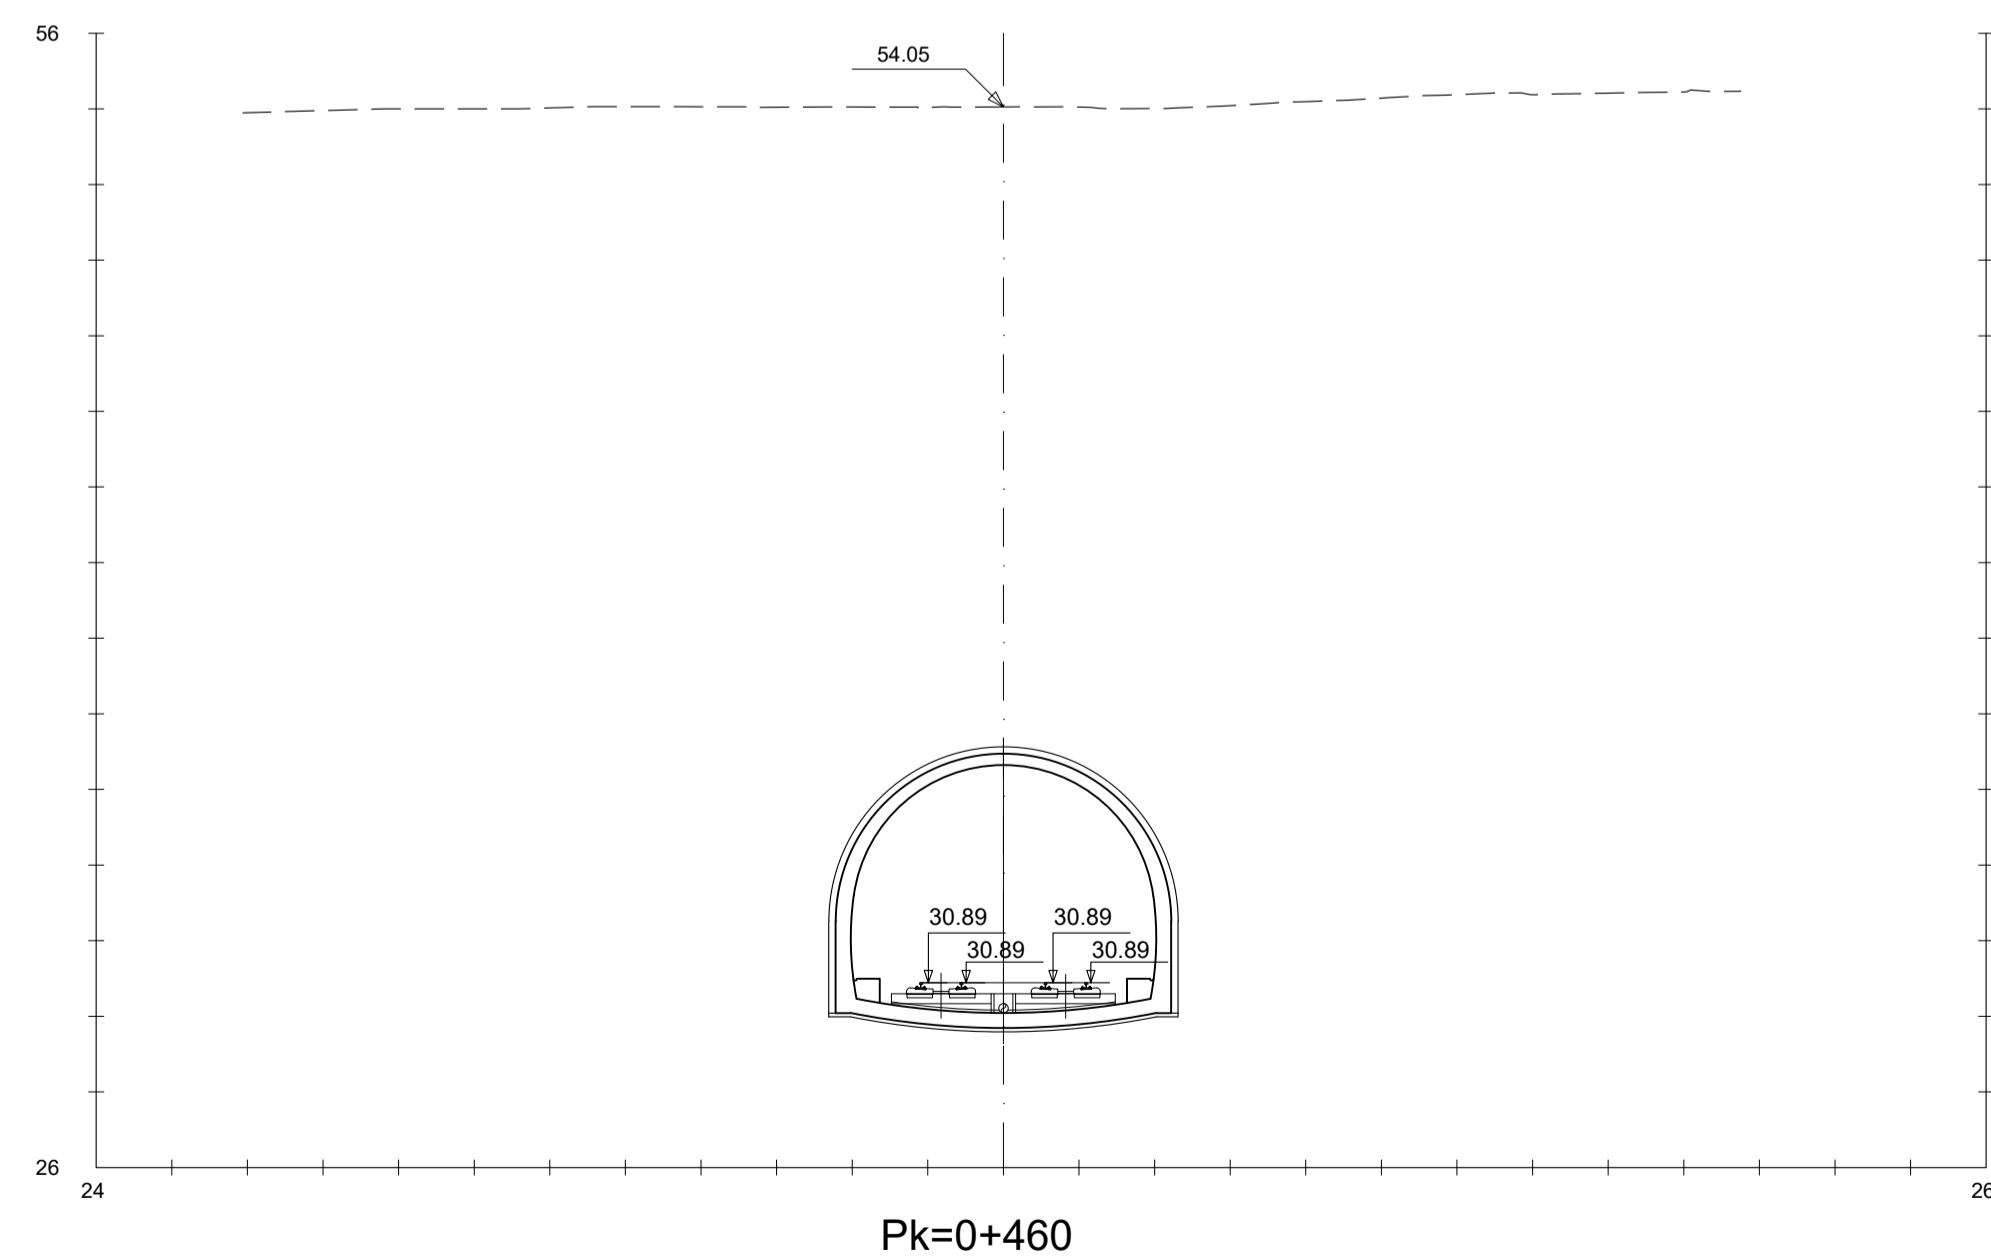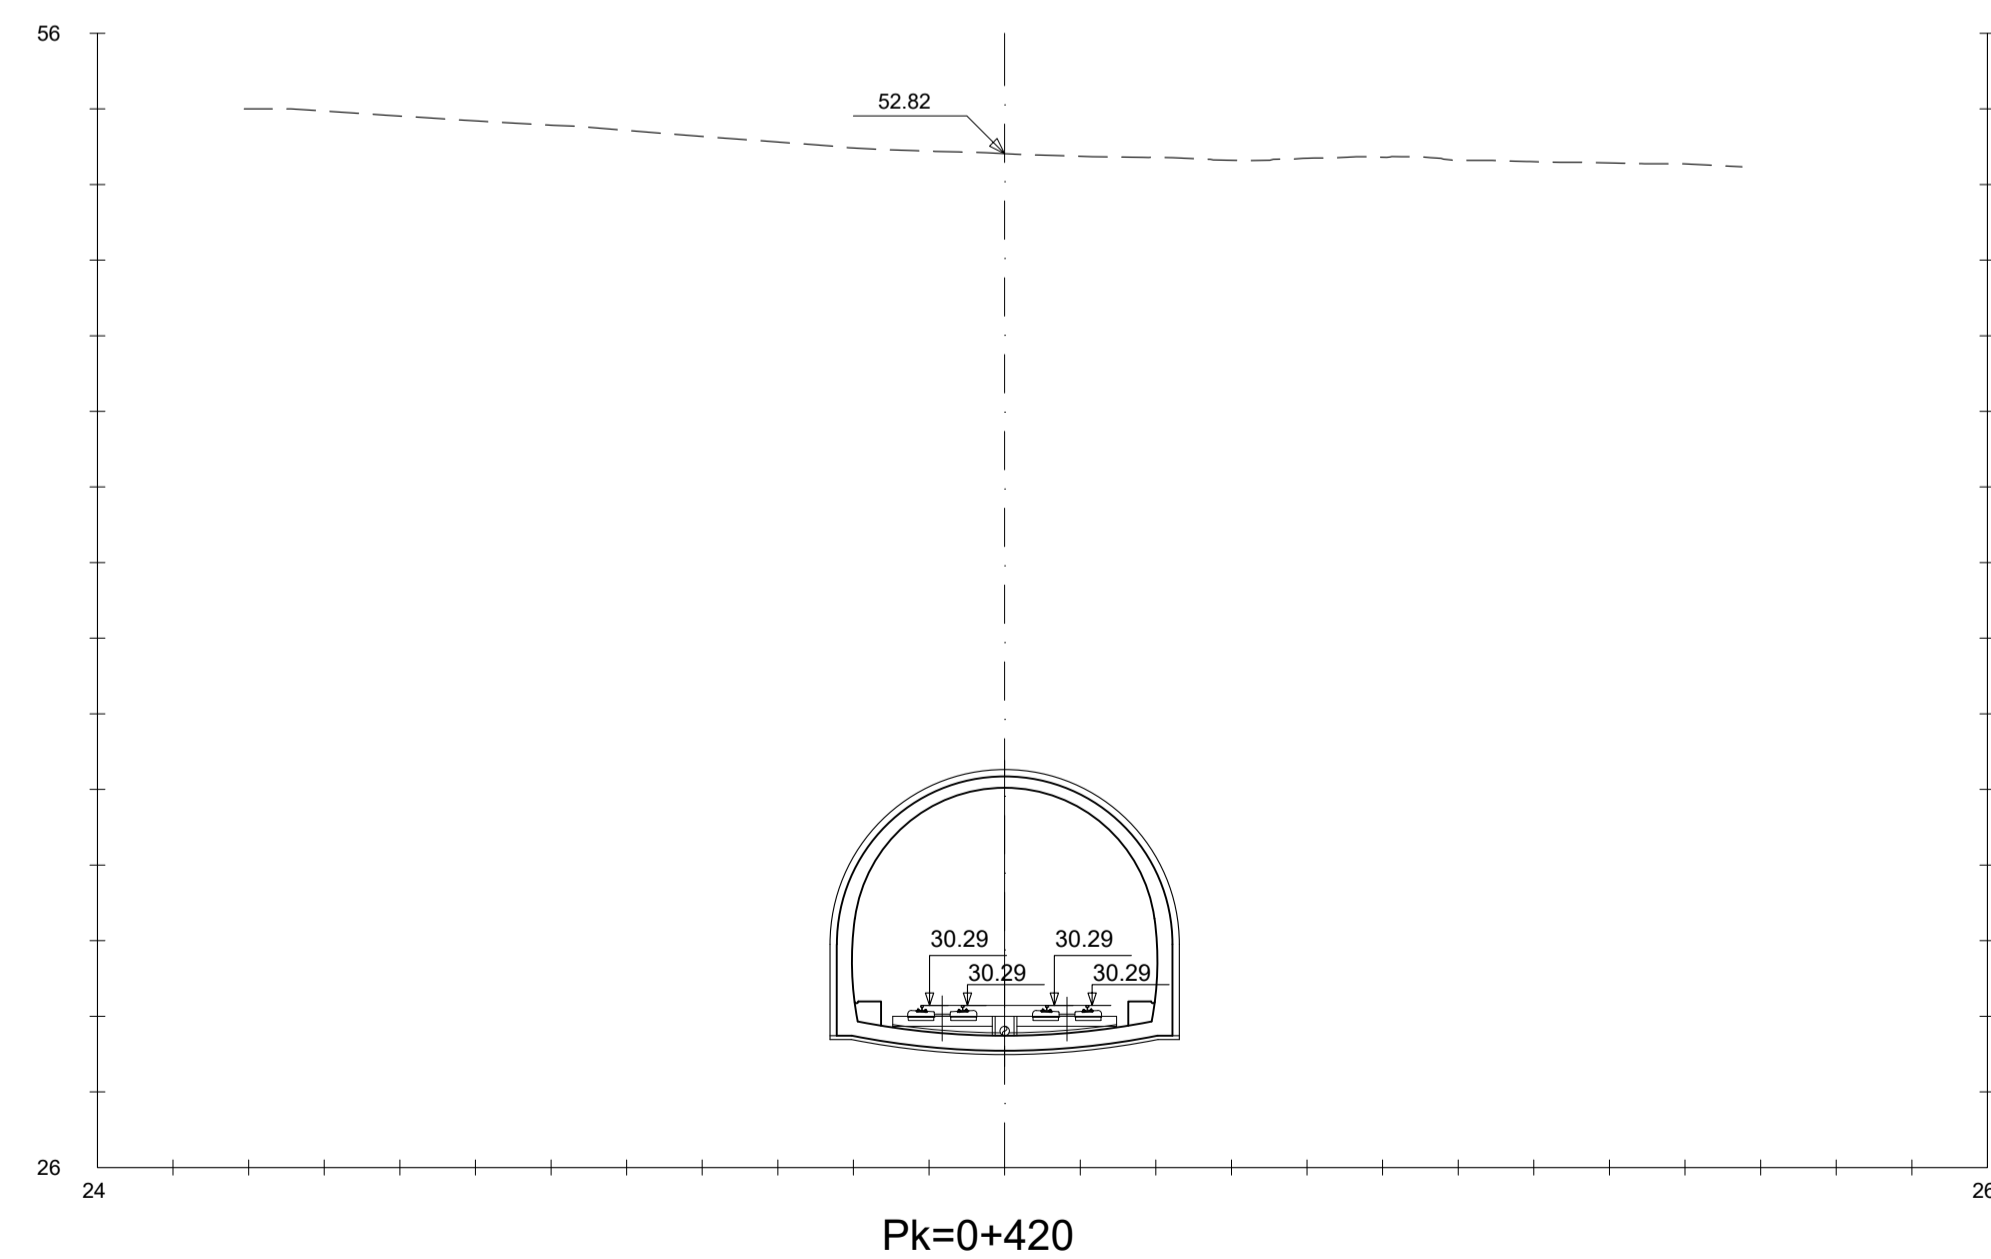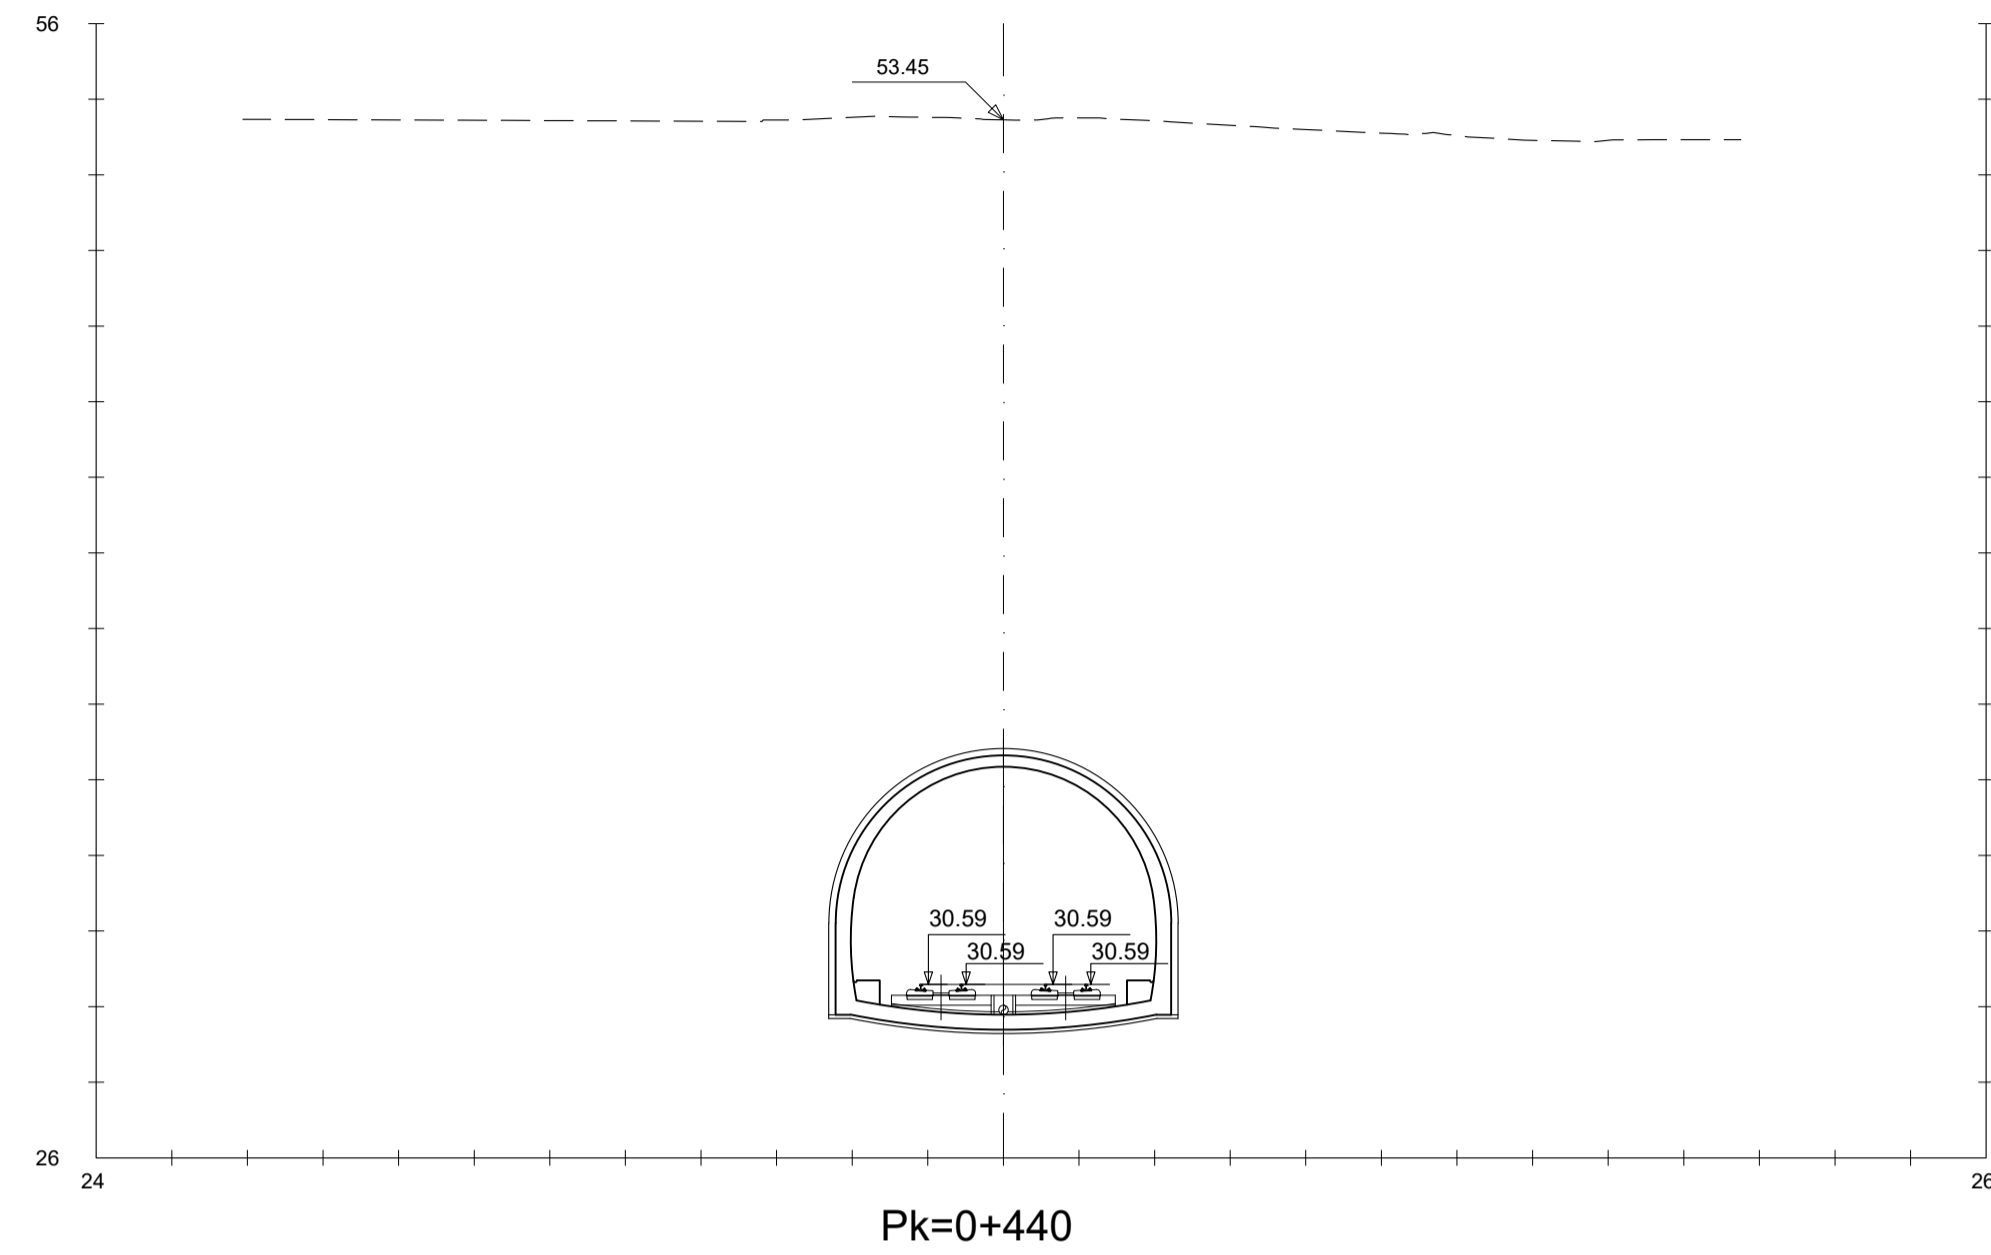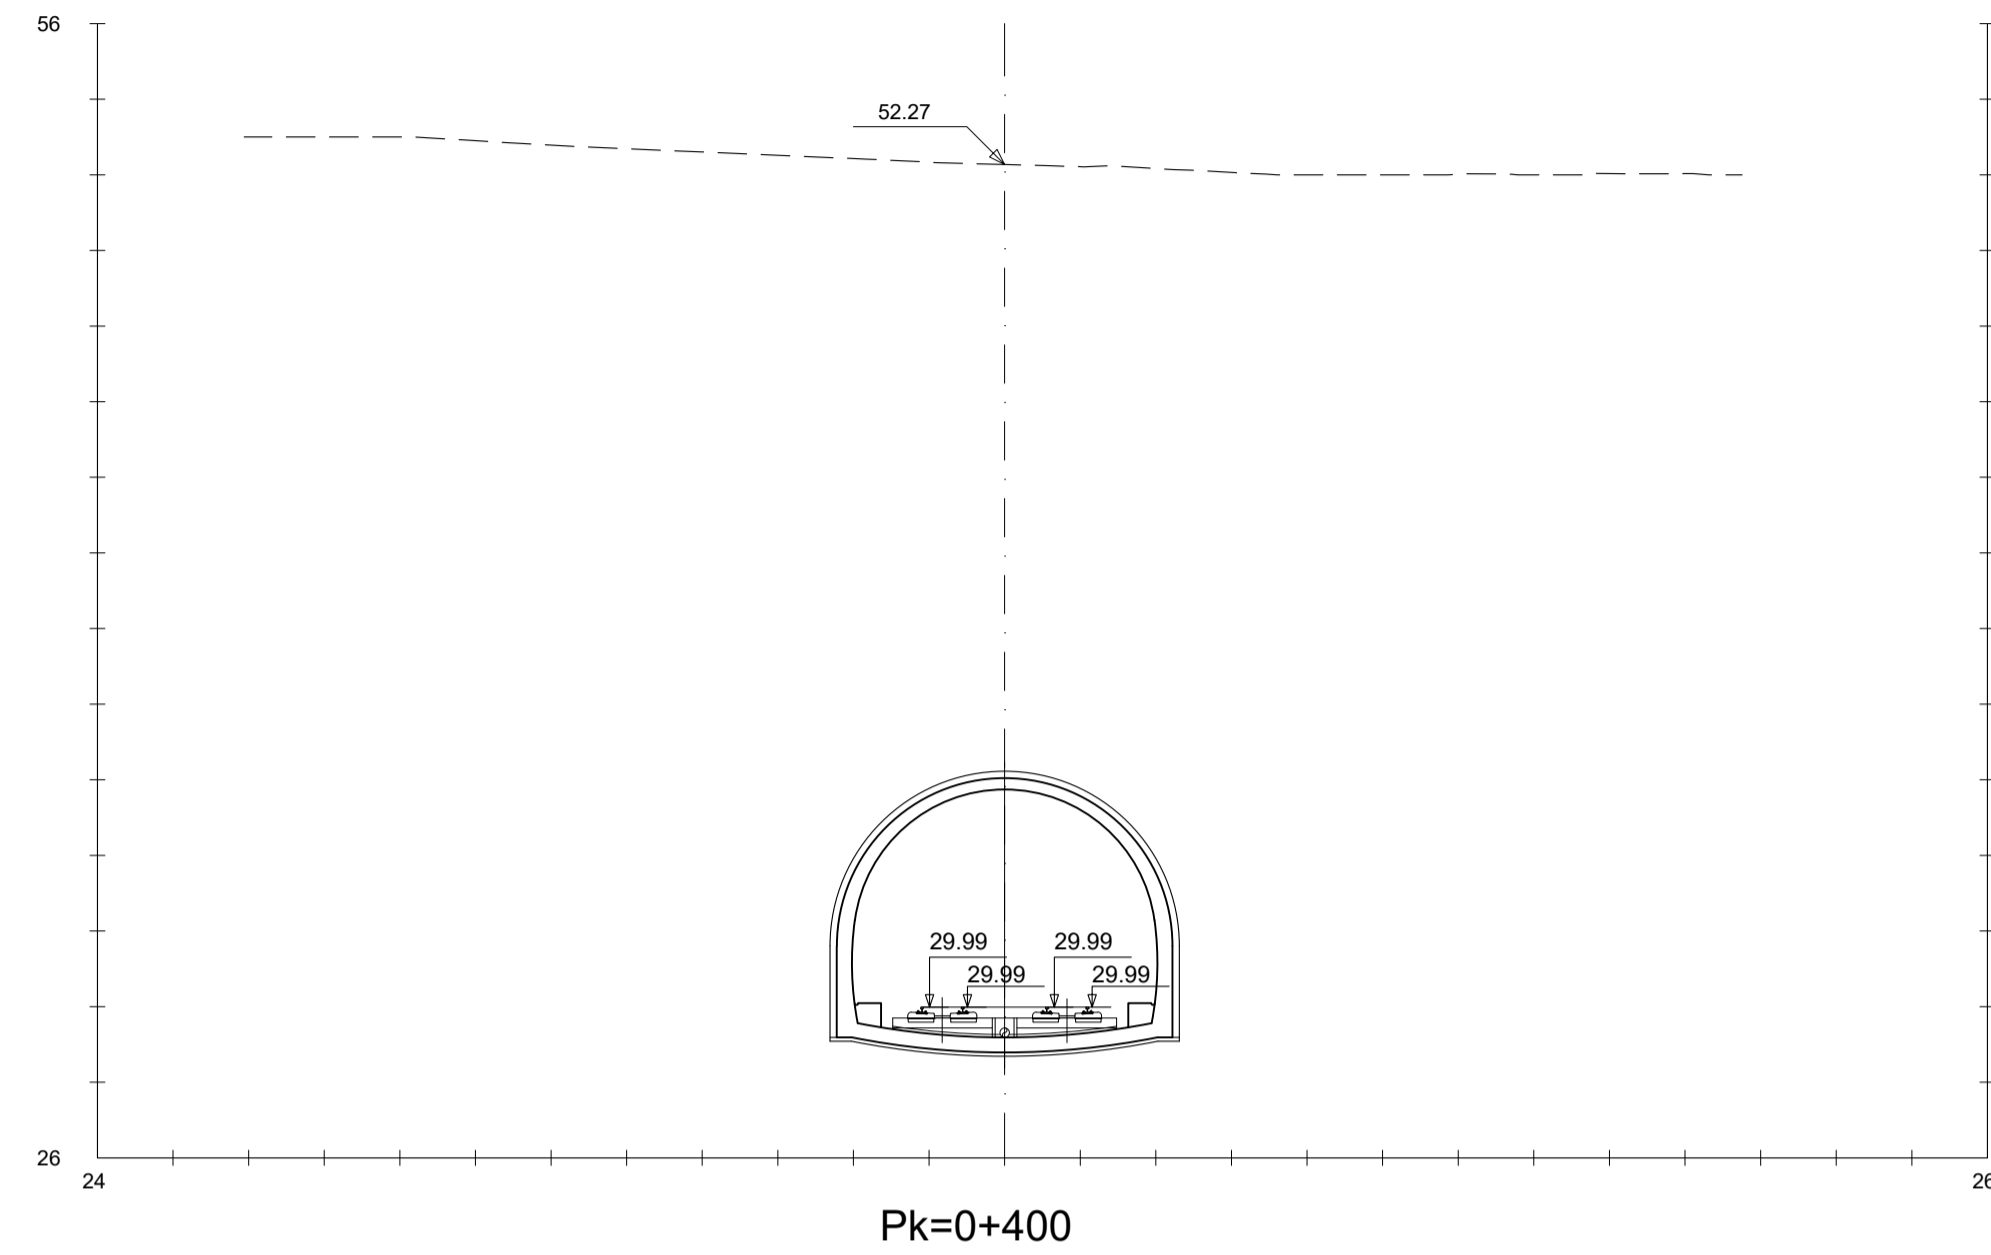

C	TERCERA EMISIÓN	JUL - 22	X.XX	ETS
B	SEGUNDA EMISIÓN	FEB - 22	X.XX	ETS
A	PRIMERA EMISIÓN	DIC - 21	X.XX	ETS
REV.	CLASE DE MODIFICACION	FECHA	NOMBRE	COMP. OBRA





BERRIKUSPENAK / REVISIONES

AHOLKULARIA / CONSULTOR INGENIERIA Y SISTEMAS, S.A.	INGENIARI EGILEA INGENIERO AUTOR EDUARDO RIVERO BARQUIN COL. Nº 17080
--	--

AHOLKULARIAREN ERREFERENTZIA REFERENCIA CONSULTOR	ERREFERENTZIA REFERENCIA
--	-----------------------------





EI-L5-05.02-C

OHARRAK :
NOTAS :

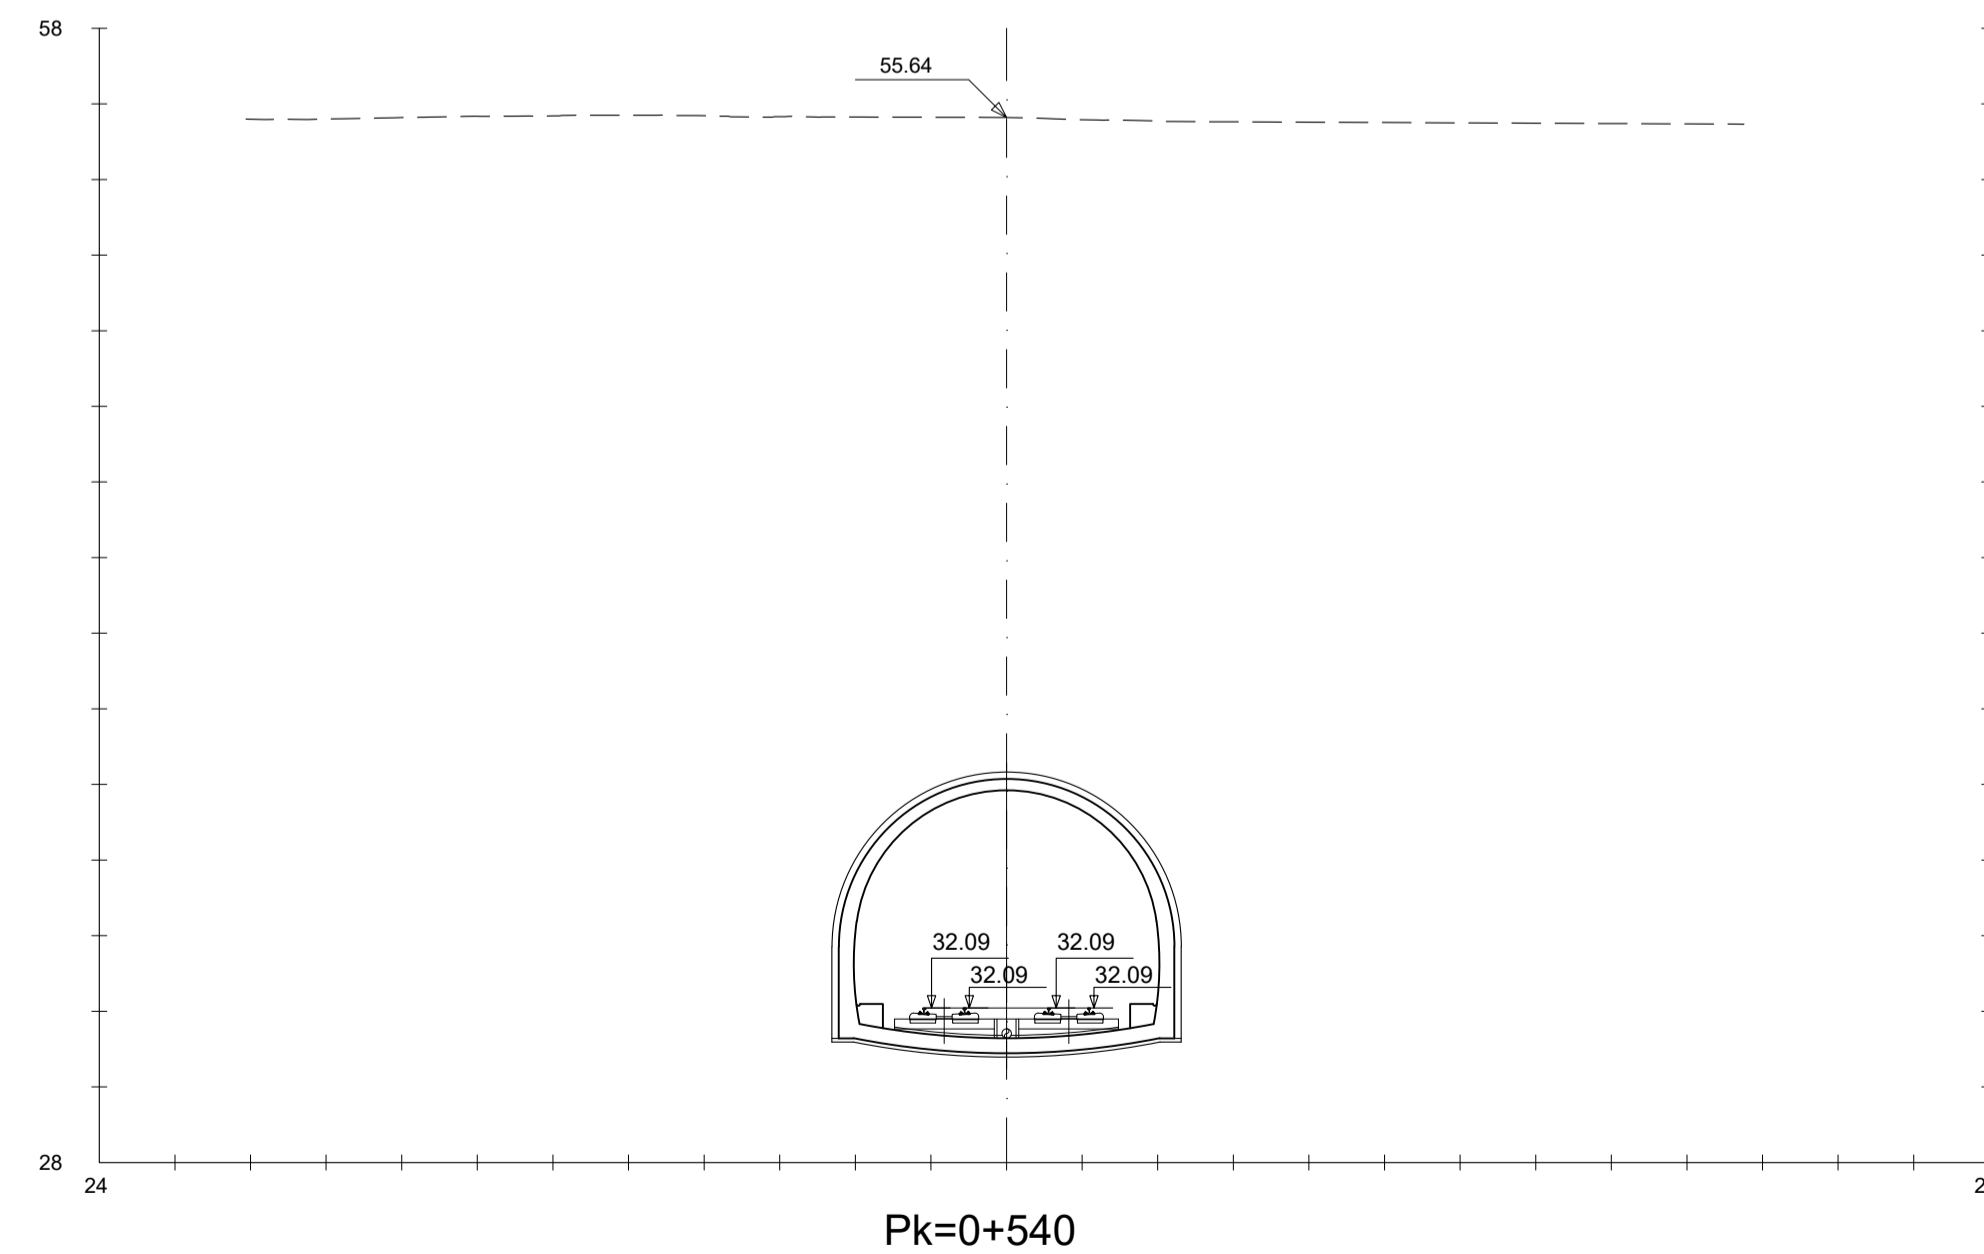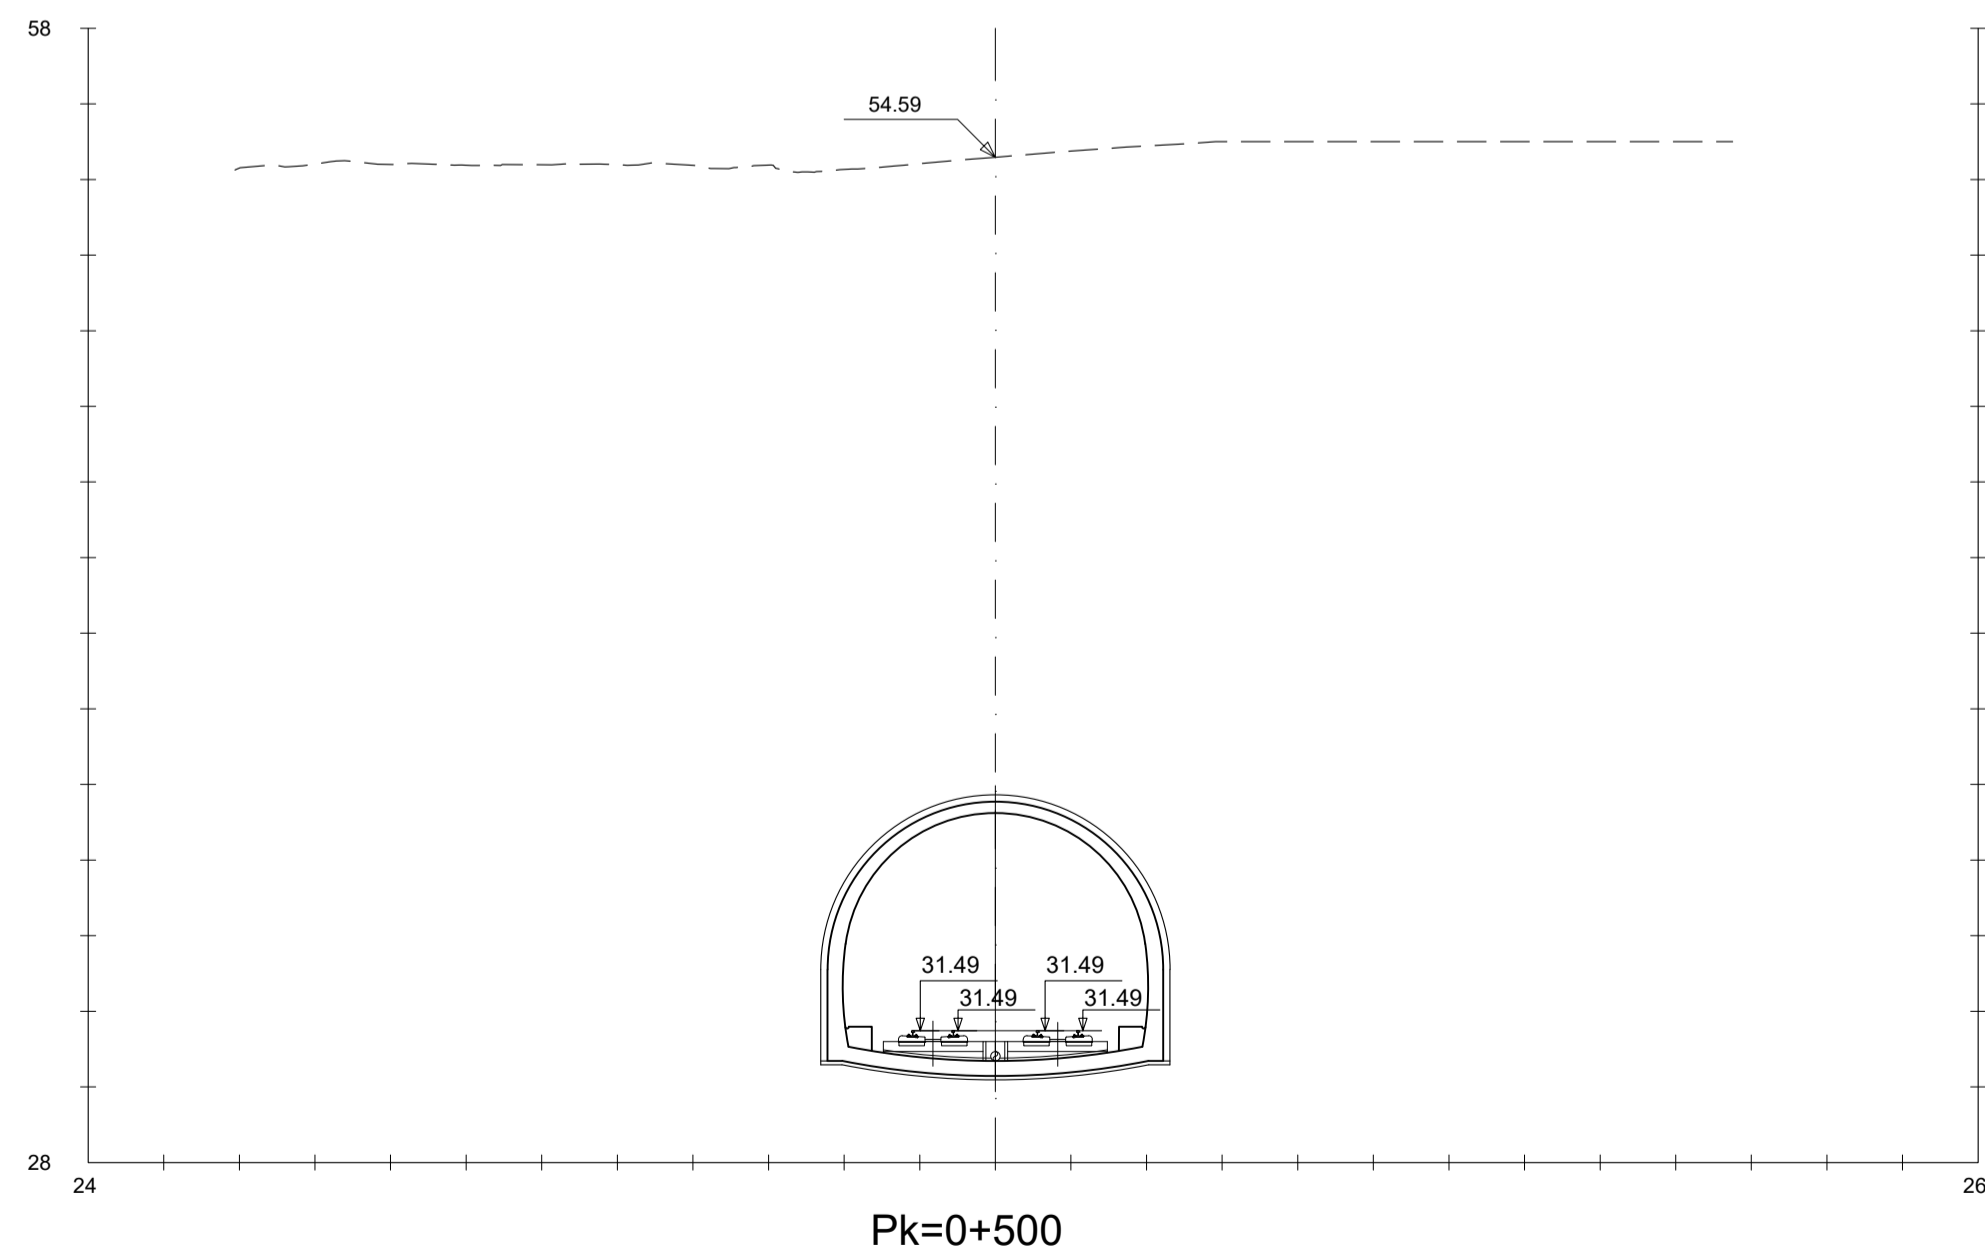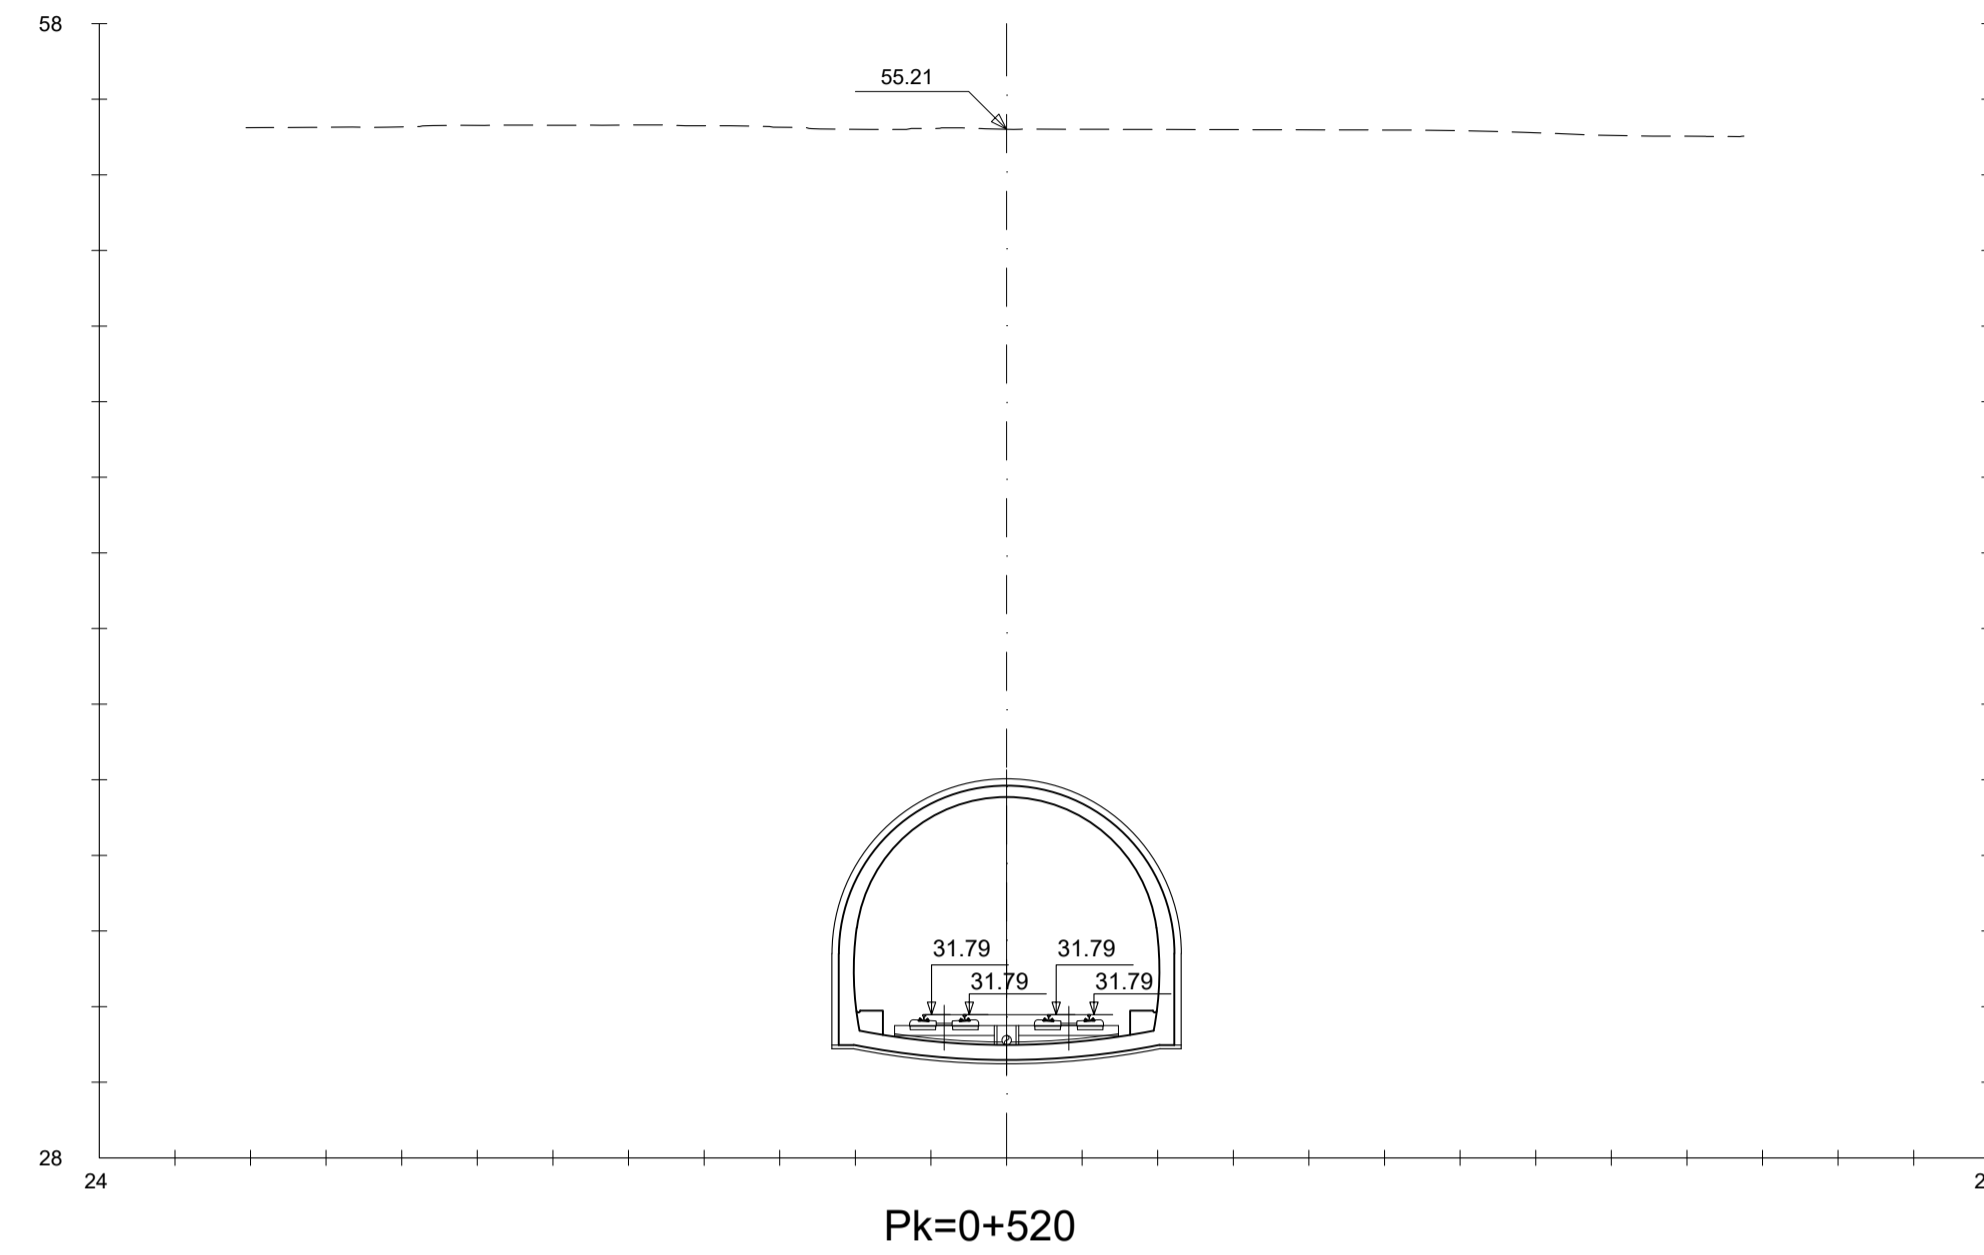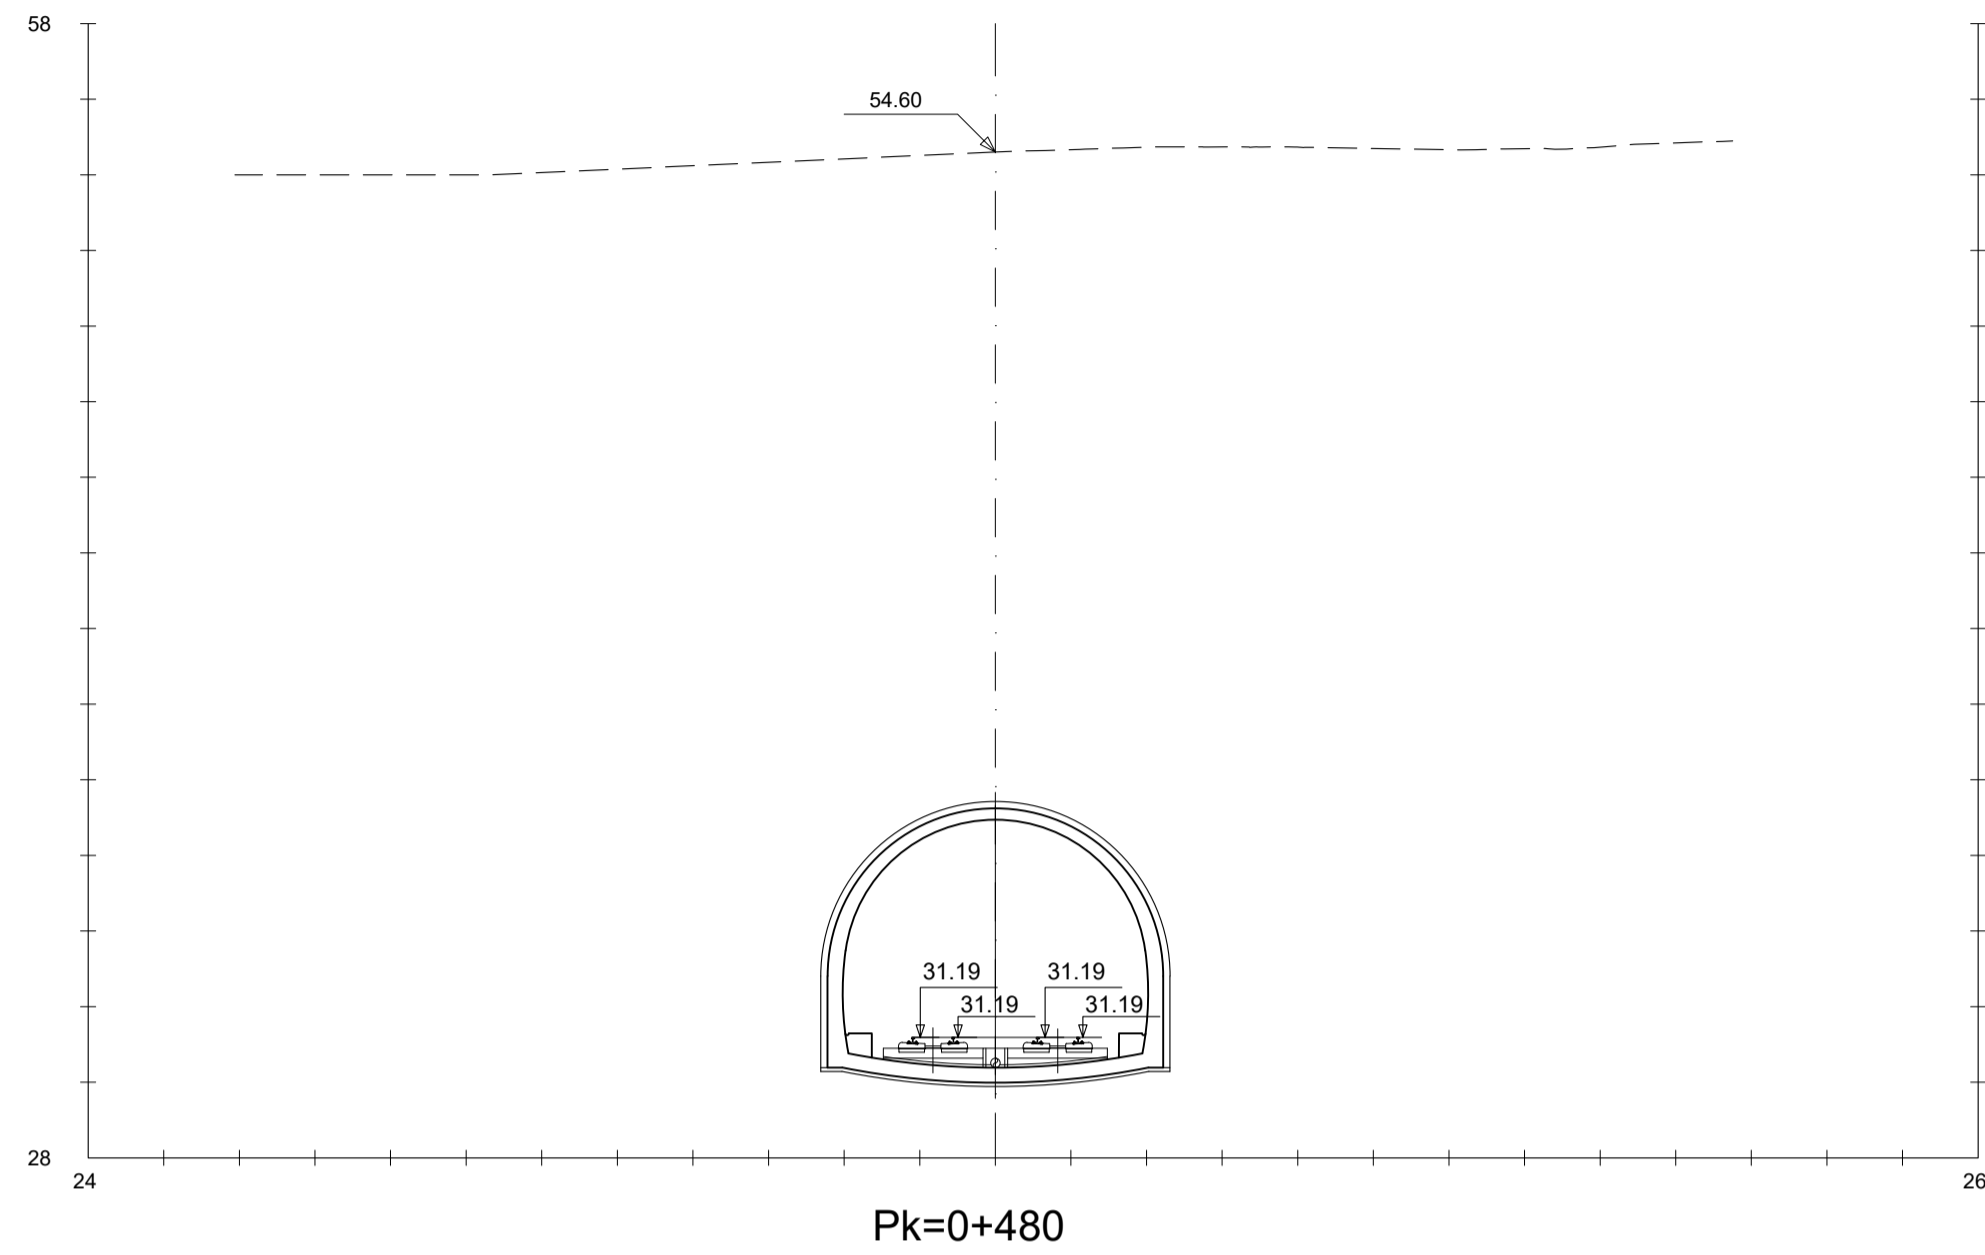

C	TERCERA EMISIÓN	JUL - 22	X.XX	ETS
B	SEGUNDA EMISIÓN	FEB - 22	X.XX	ETS
A	PRIMERA EMISIÓN	DIC - 21	X.XX	ETS
REV.	CLASE DE MODIFICACION	FECHA	NOMBRE	COMP. OBRA
BERRIKUSPENAK / REVISIONES				
AHOLKULARIA / CONSULTOR		INGENIARI EGILEA INGENIERO AUTOR		
 INGENIERIA Y SISTEMAS, S.A.		 EDUARDO RIVERO BARQUIN COL. Nº 17080		
AHOLKULARIAREN ERREFERENTZIA REFERENCIA CONSULTOR		ERREFERENTZIA REFERENCIA		
EI-L5-05.02-C				

OHARRAK :
NOTAS :

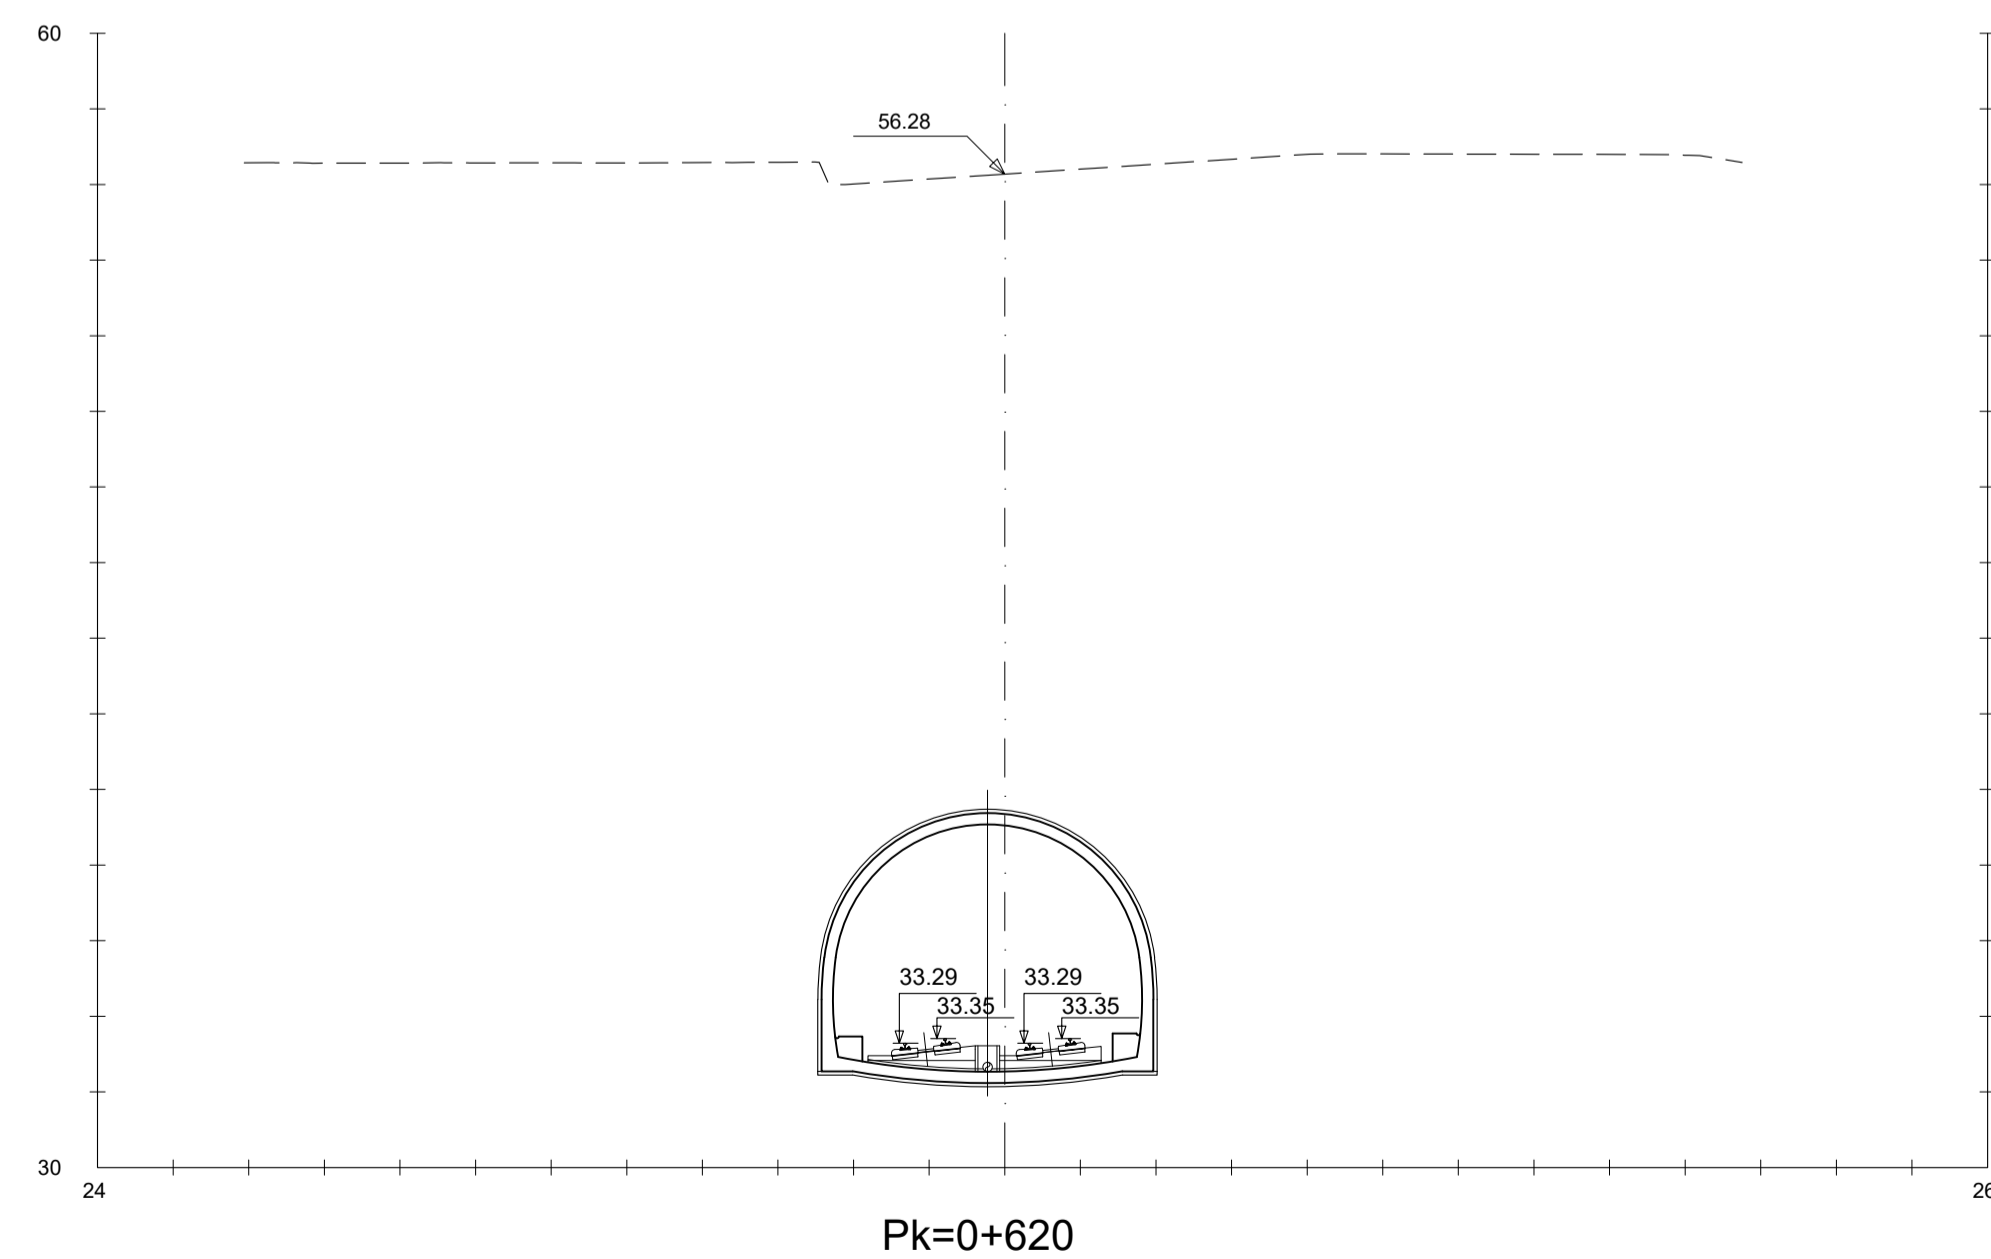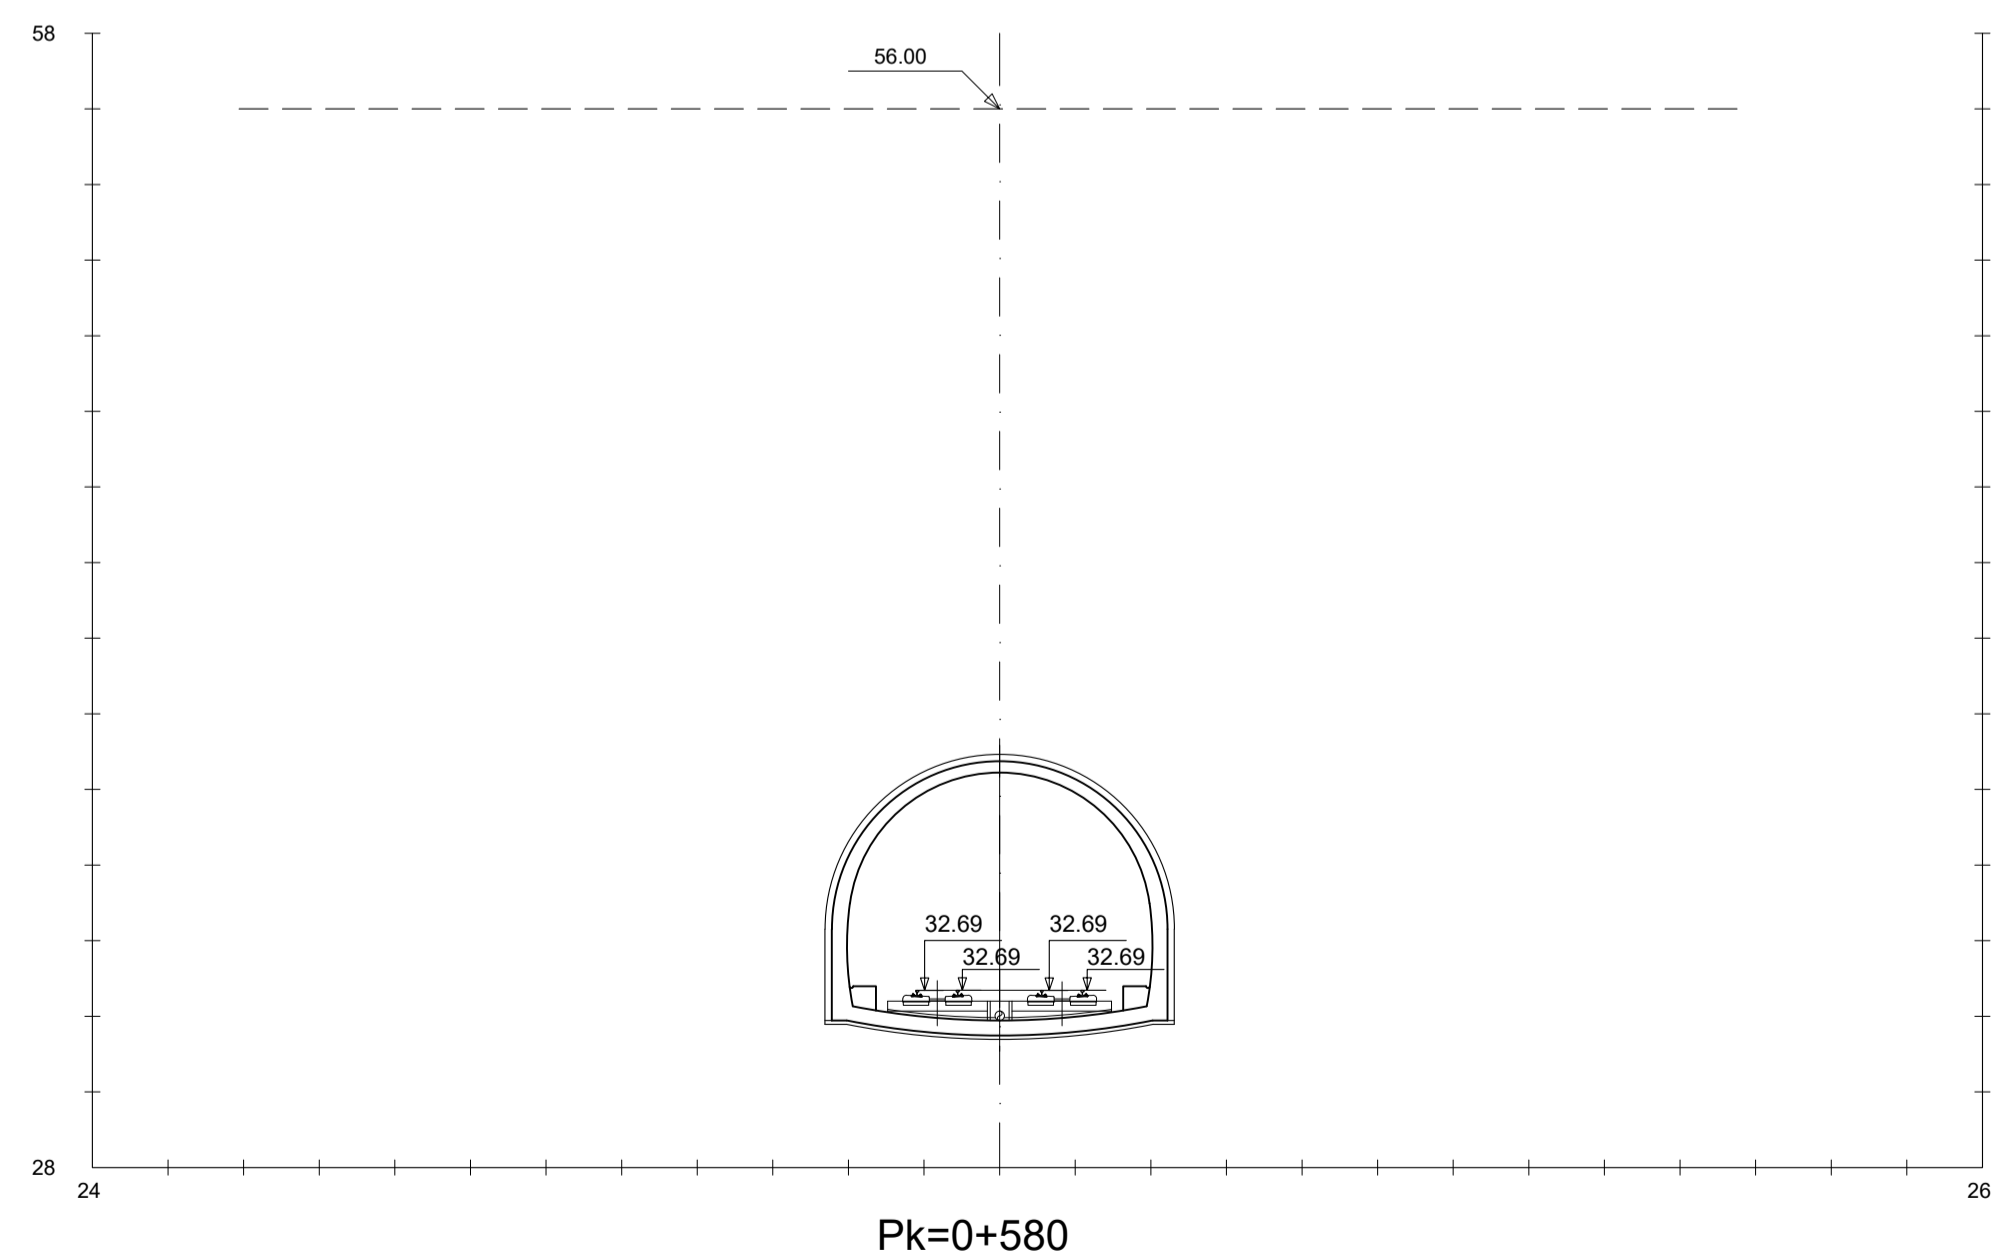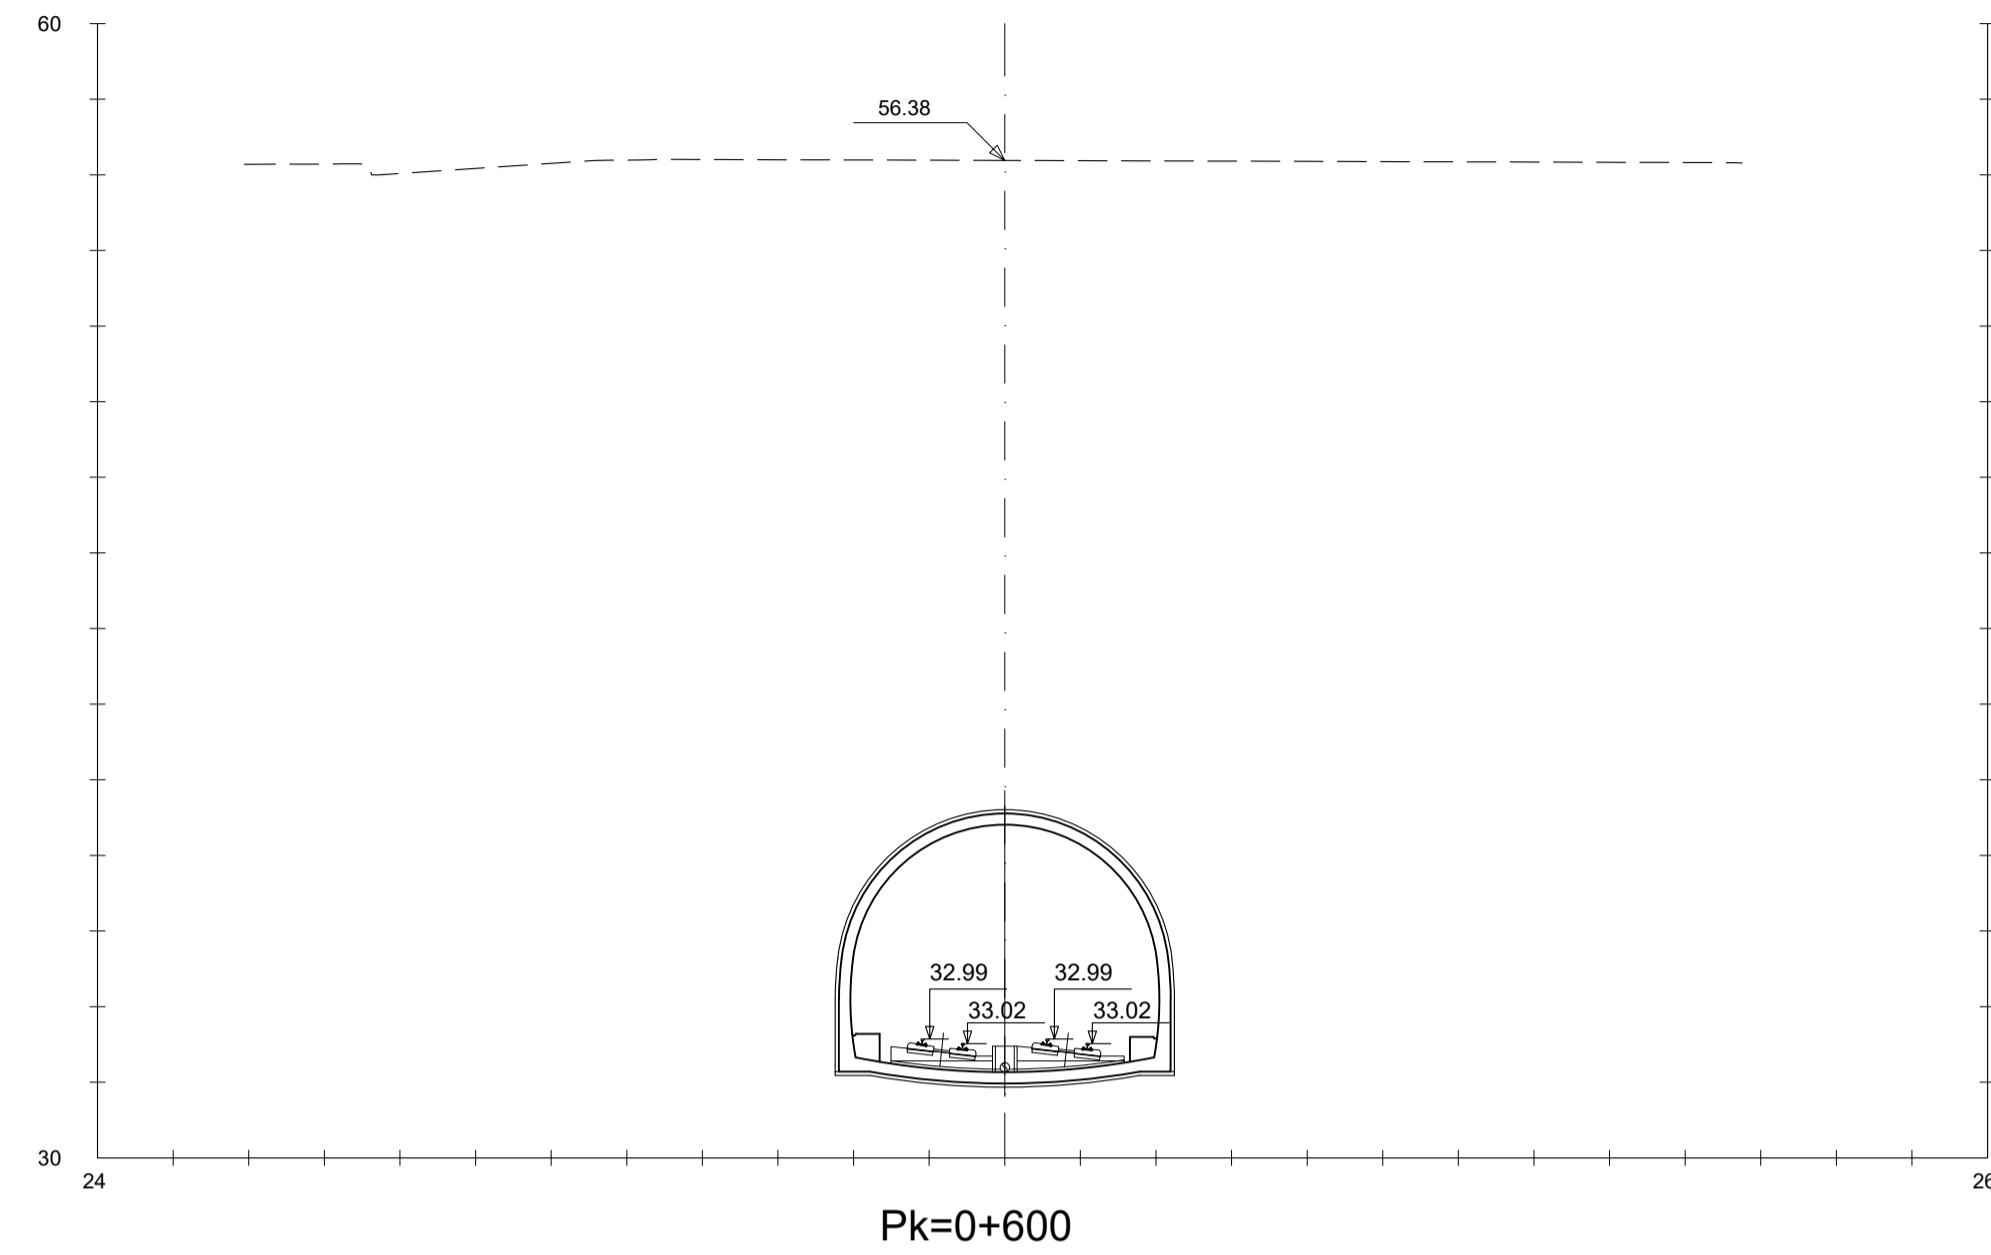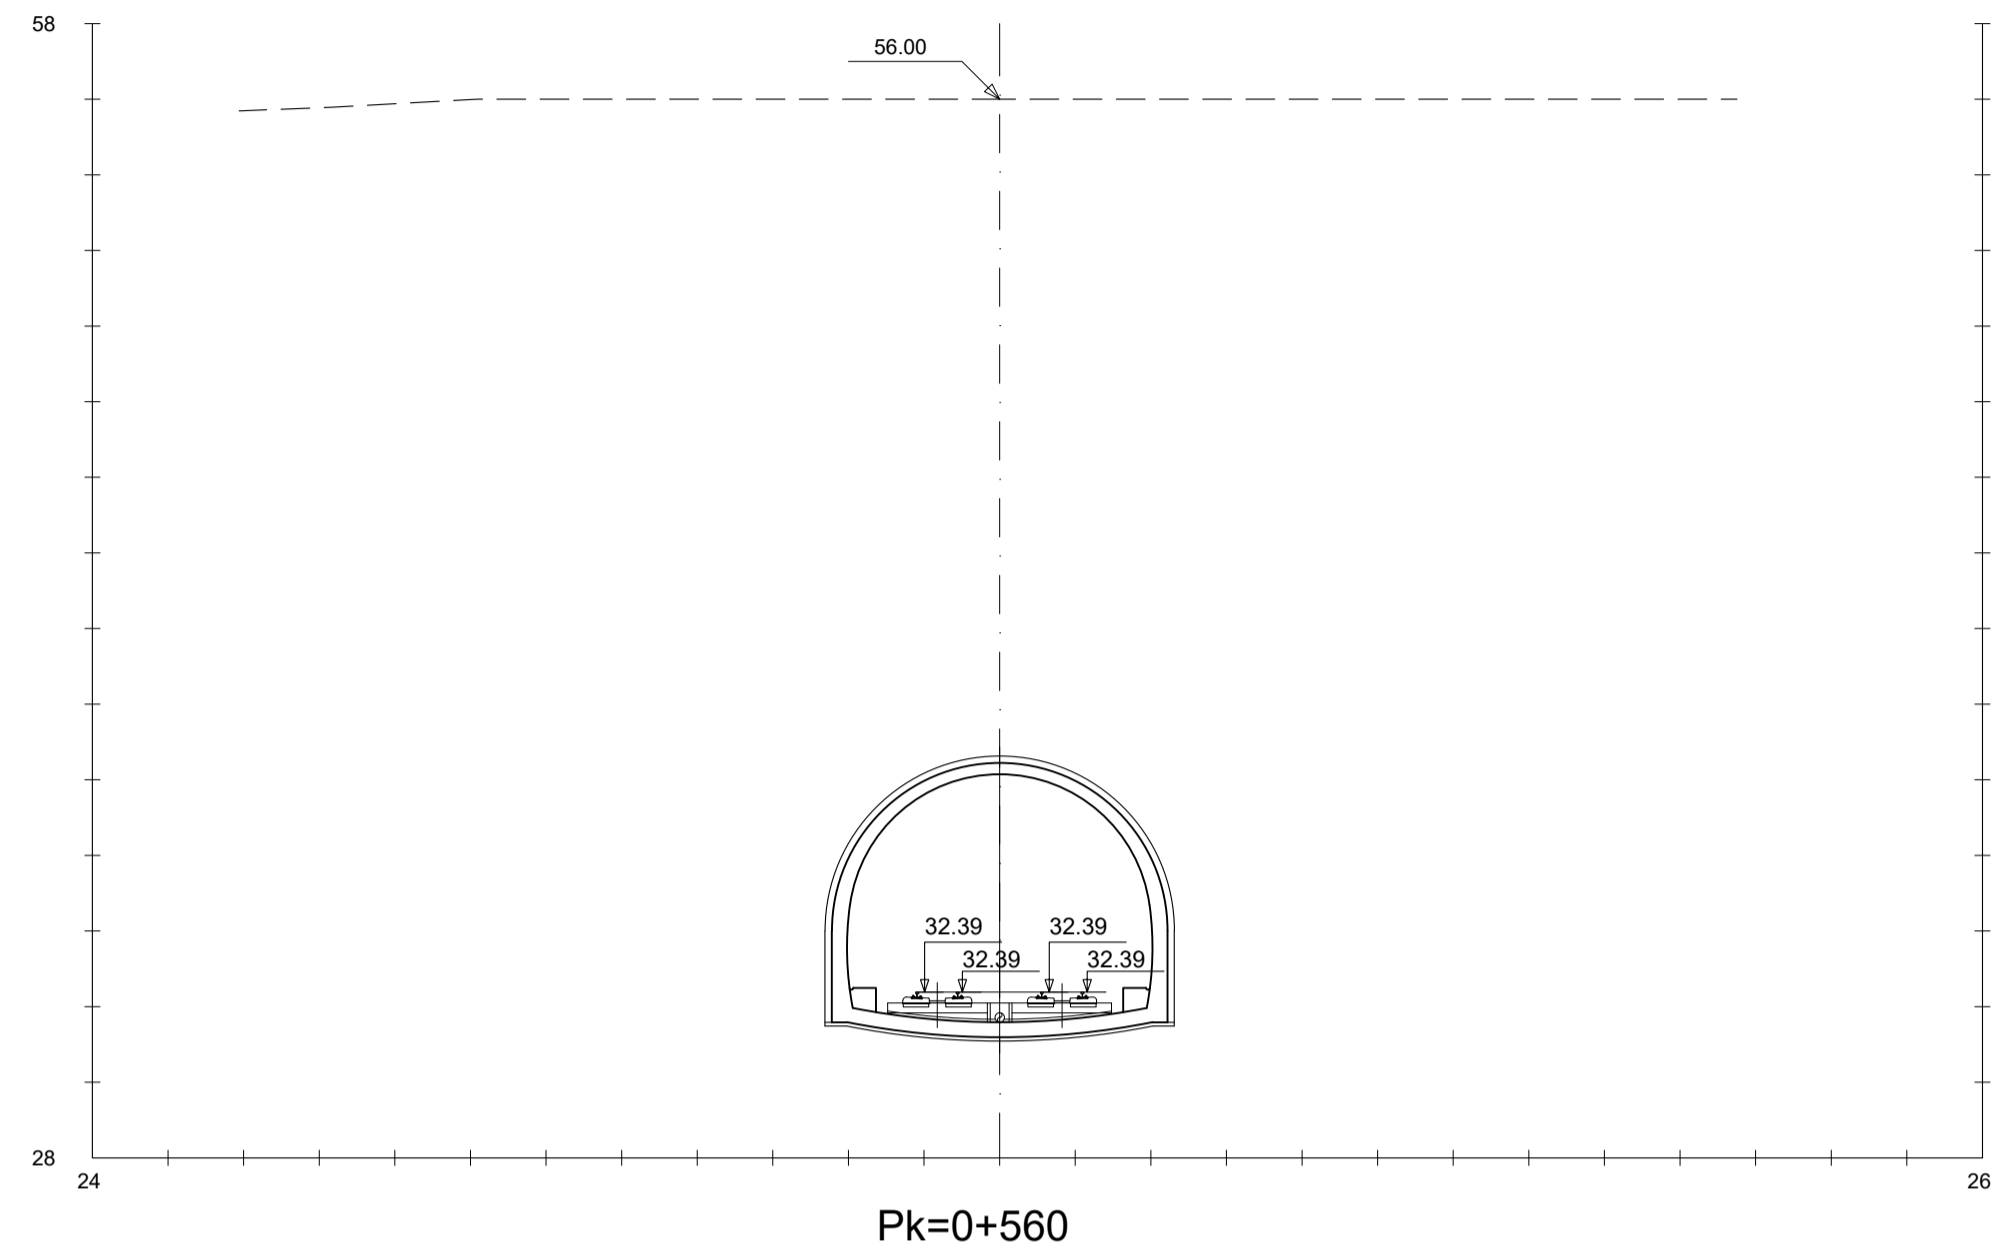

C	TERCERA EMISIÓN	JUL - 22	X.X.X	ETS
B	SEGUNDA EMISIÓN	FEB - 22	X.X.X	ETS
A	PRIMERA EMISIÓN	DIC - 21	X.X.X	ETS
REV.	CLASE DE MODIFICACION	FECHA	NOMBRE	COMP. OBRA





BERRIKUSPENAK / REVISIONES

AHOLKULARIA / CONSULTOR	INGENIARI EGILEA INGENIERO AUTOR
 INGENIERIA Y SISTEMAS, S.A.	 EDUARDO RIVERO BARQUIN COL. Nº 17080

AHOLKULARIAREN ERREFERENTZIA REFERENCIA CONSULTOR	ERREFERENTZIA REFERENCIA
--	-----------------------------

EI-L5-05.02-C

OHARRAK :
NOTAS :

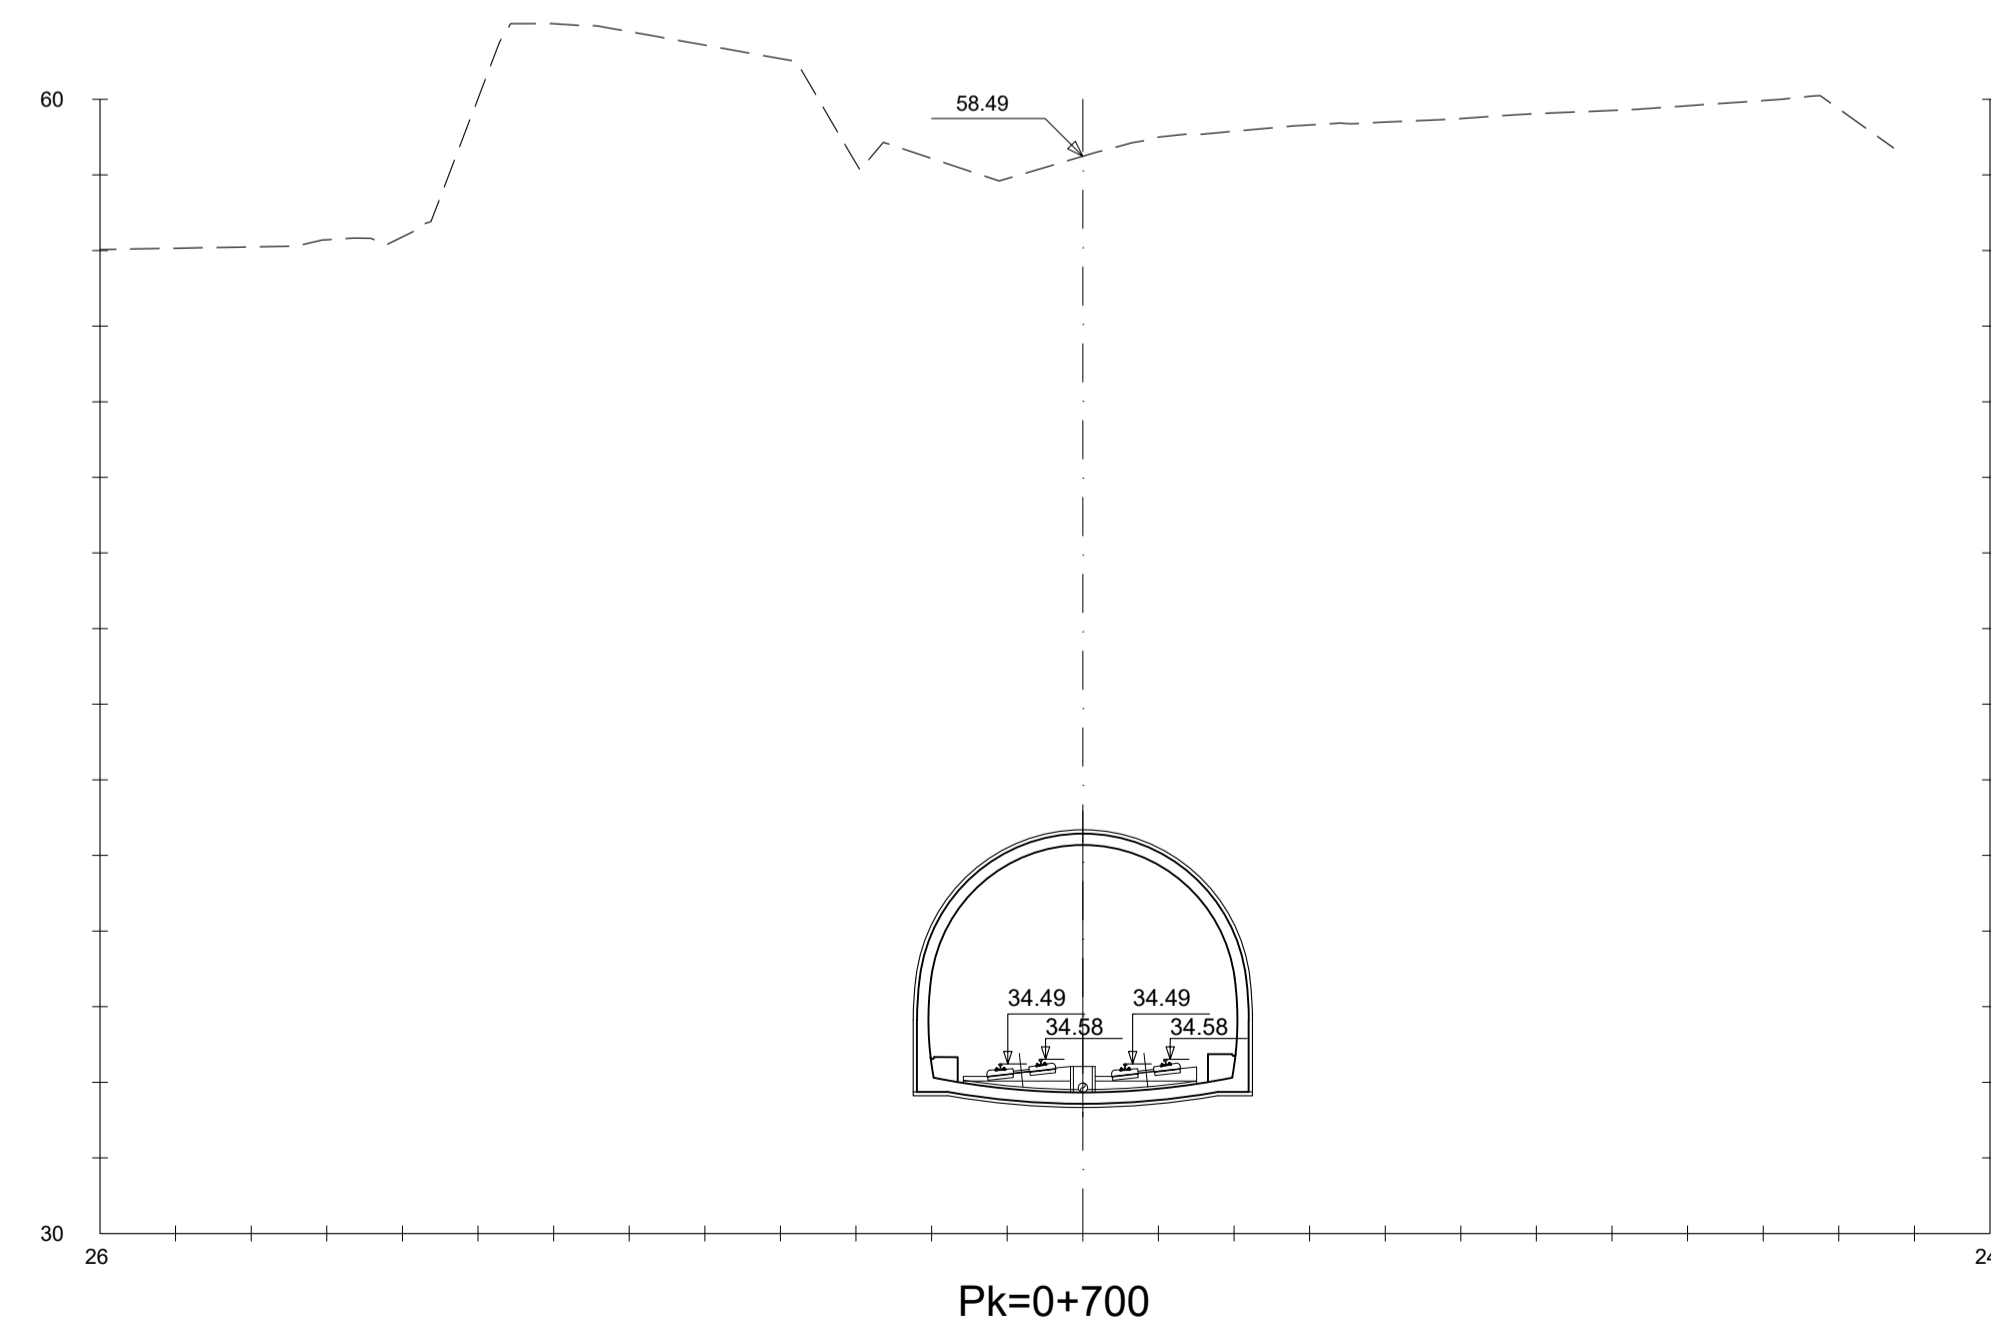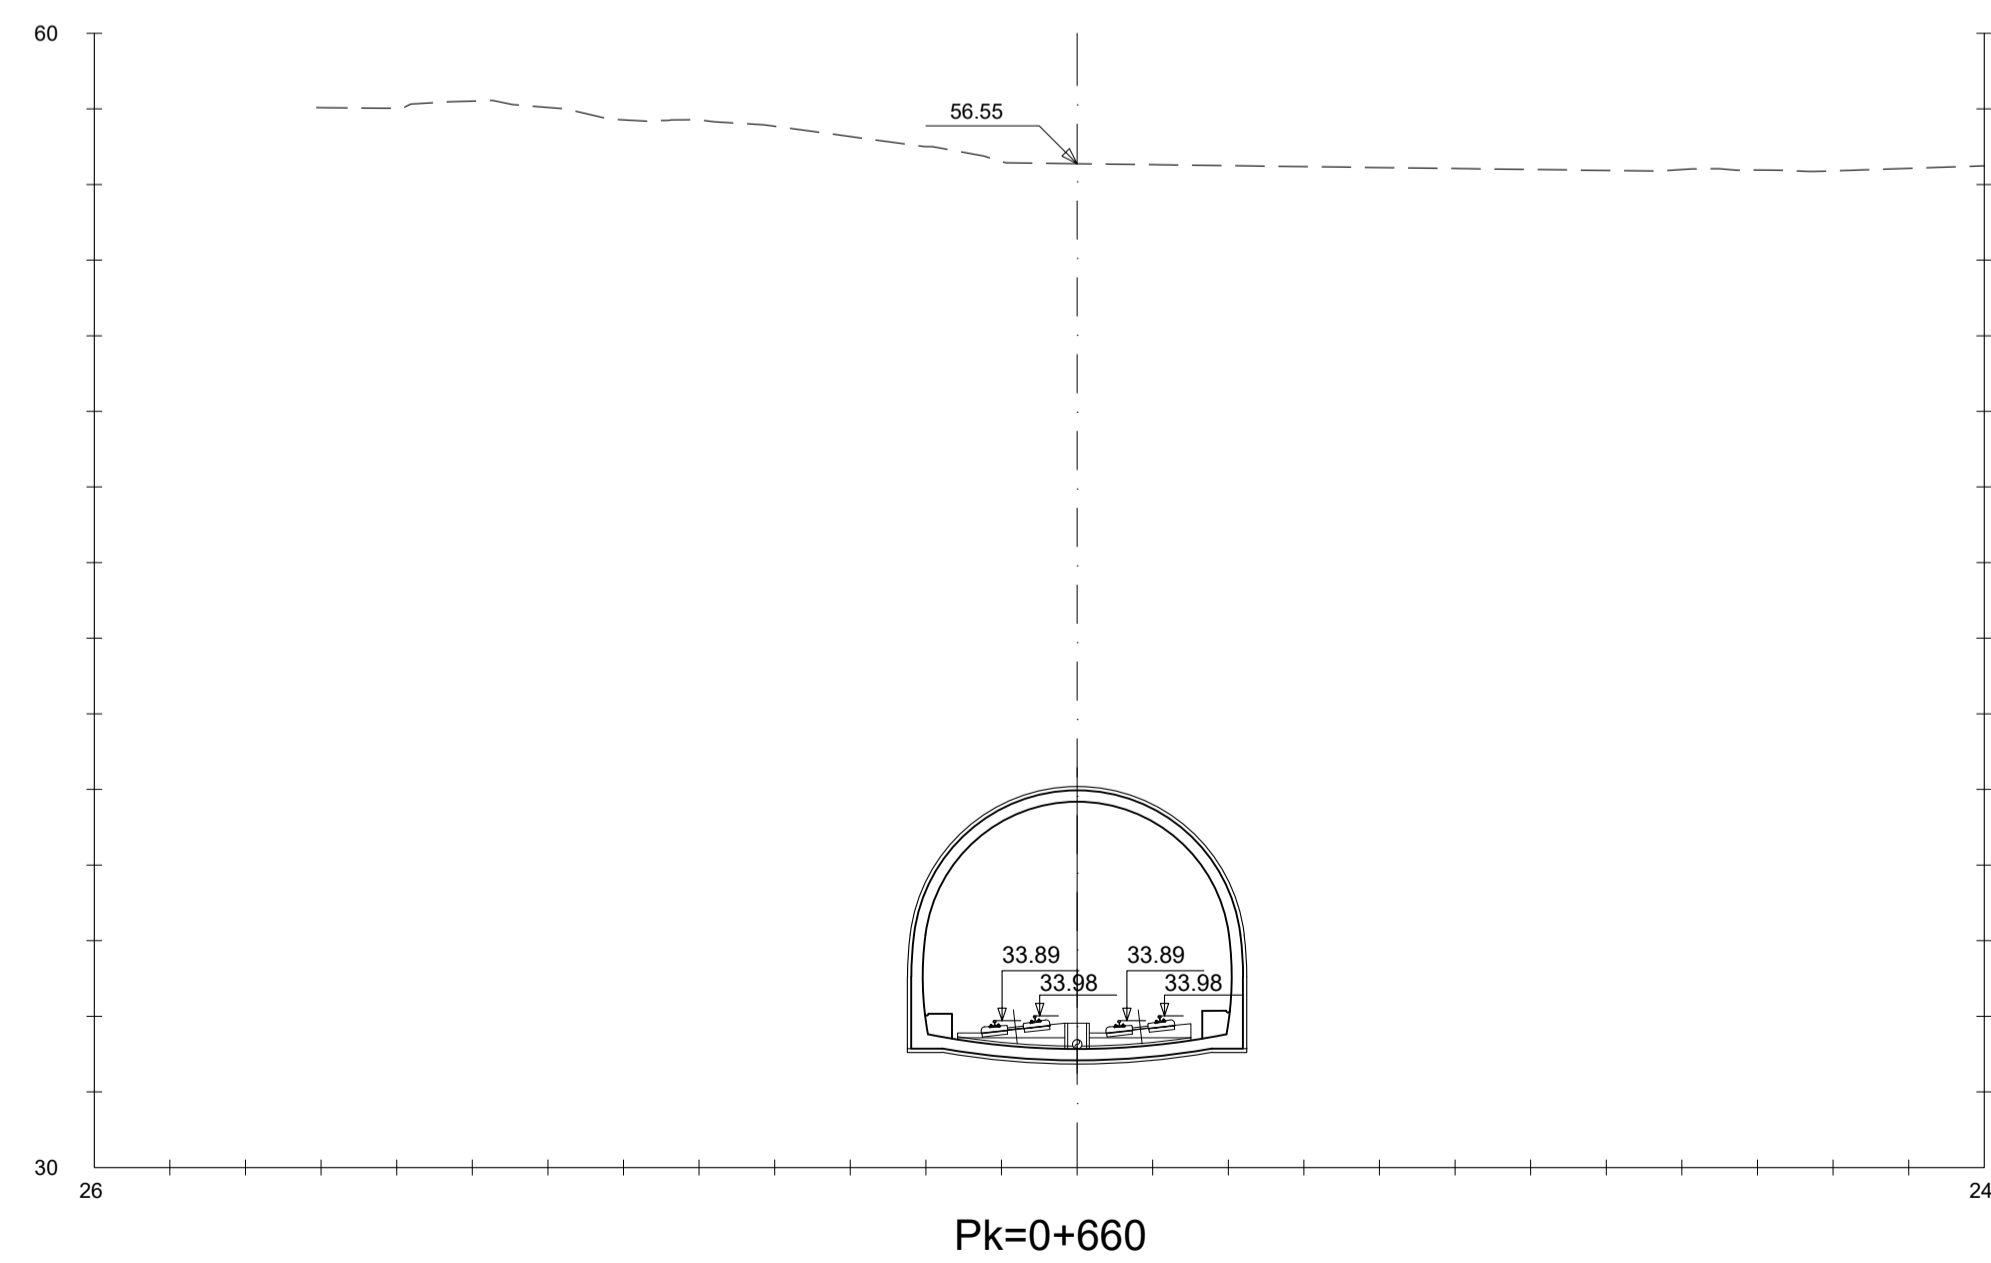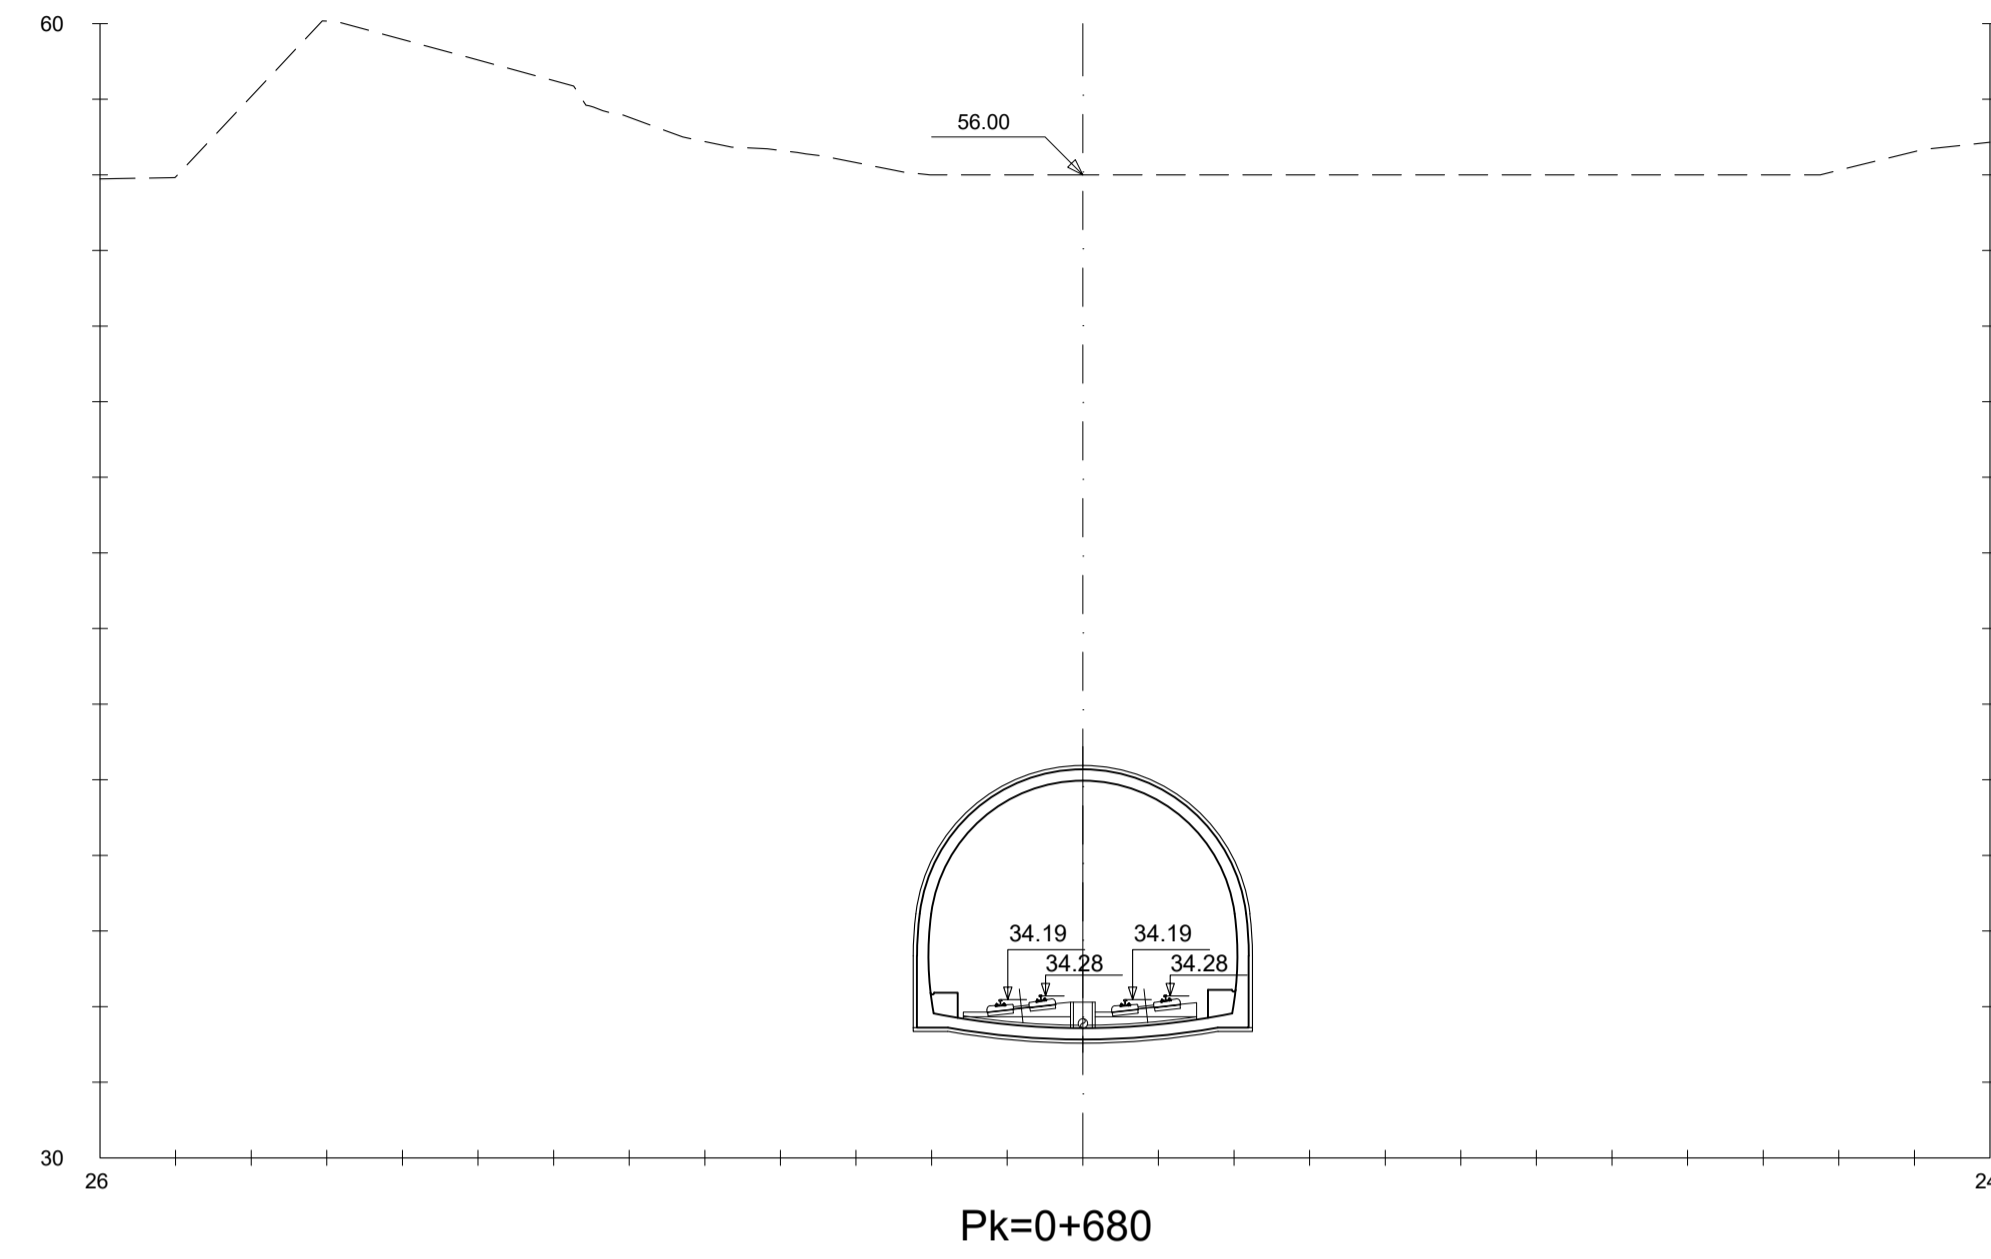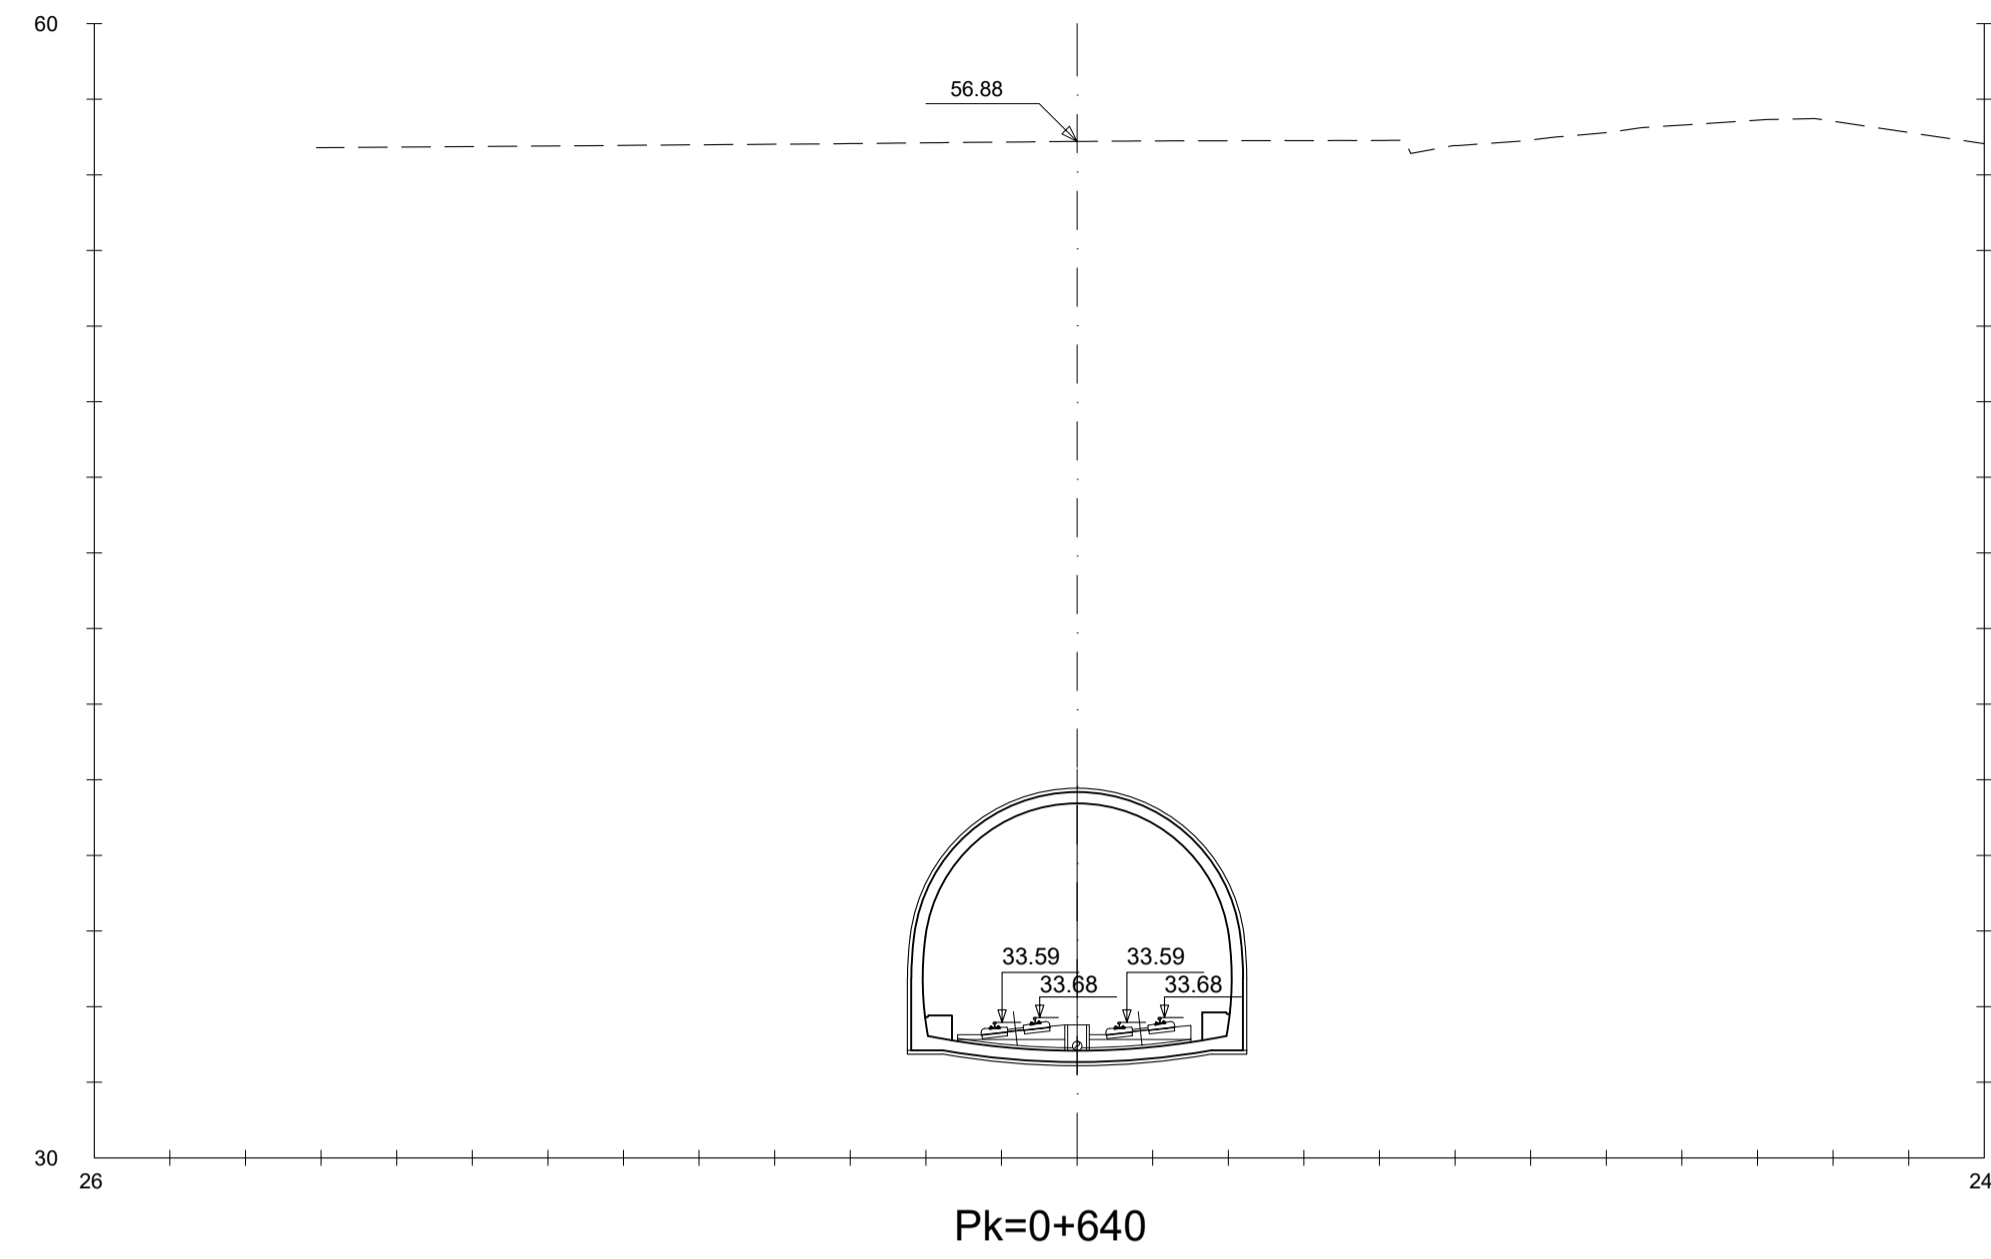

C	TERCERA EMISIÓN	JUL - 22	X.XX	ETS
B	SEGUNDA EMISIÓN	FEB - 22	X.XX	ETS
A	PRIMERA EMISIÓN	DIC - 21	X.XX	ETS
REV.	CLASE DE MODIFICACION	FECHA	NOMBRE	COMP. OBRA





BERRIKUSPENAK / REVISIONES



AHOLKULARIA / CONSULTOR	INGENIARI EGILEA INGENIERO AUTOR
INGENIERIA Y SISTEMAS, S.A.	 EDUARDO RIVERO BARQUIN COL. Nº 17080

AHOLKULARIAREN ERREFERENTZIA REFERENCIA CONSULTOR	ERREFERENTZIA REFERENCIA
EI-L5-05.02-C	

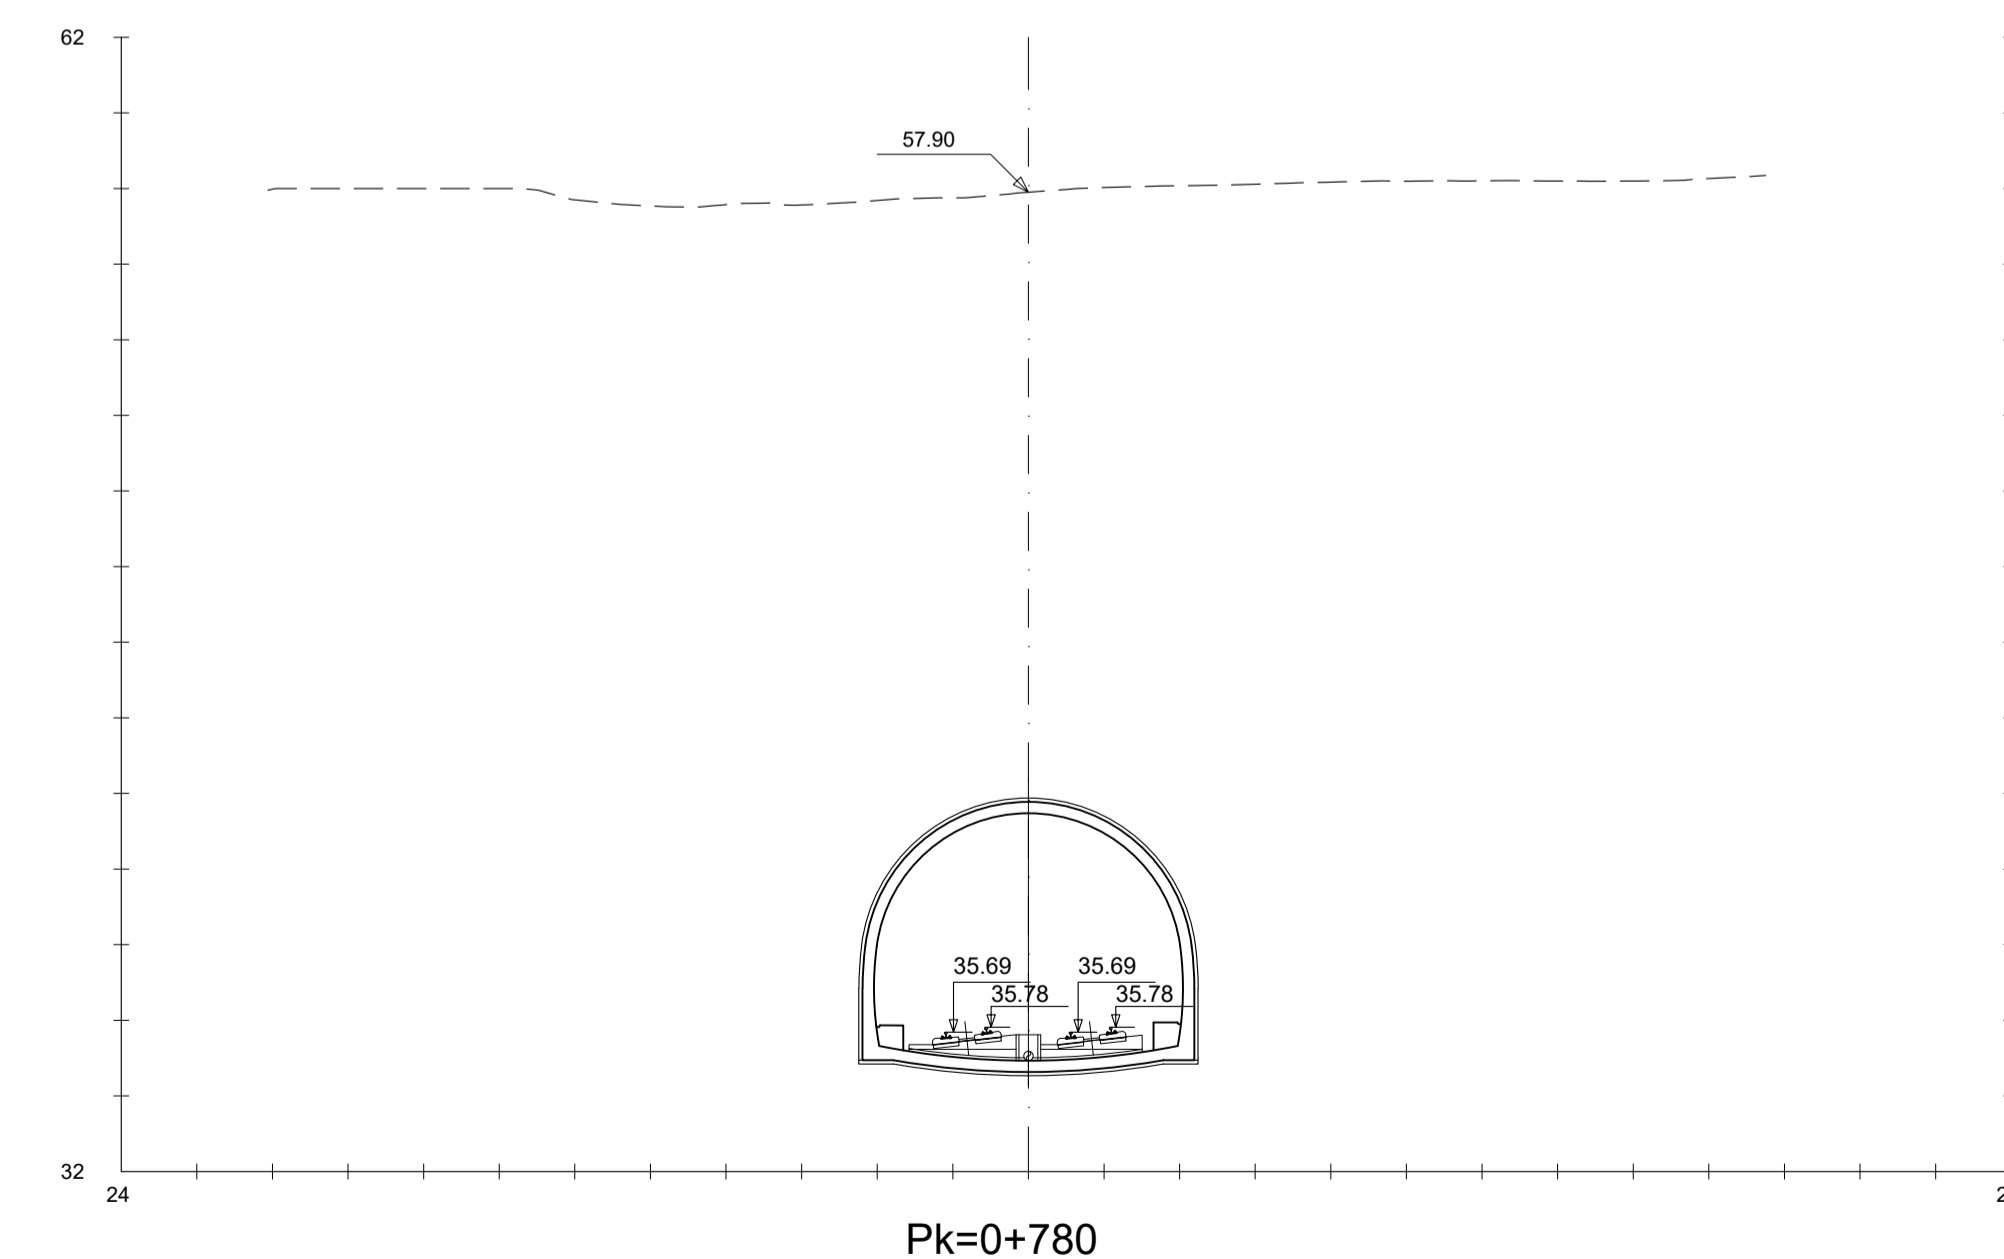
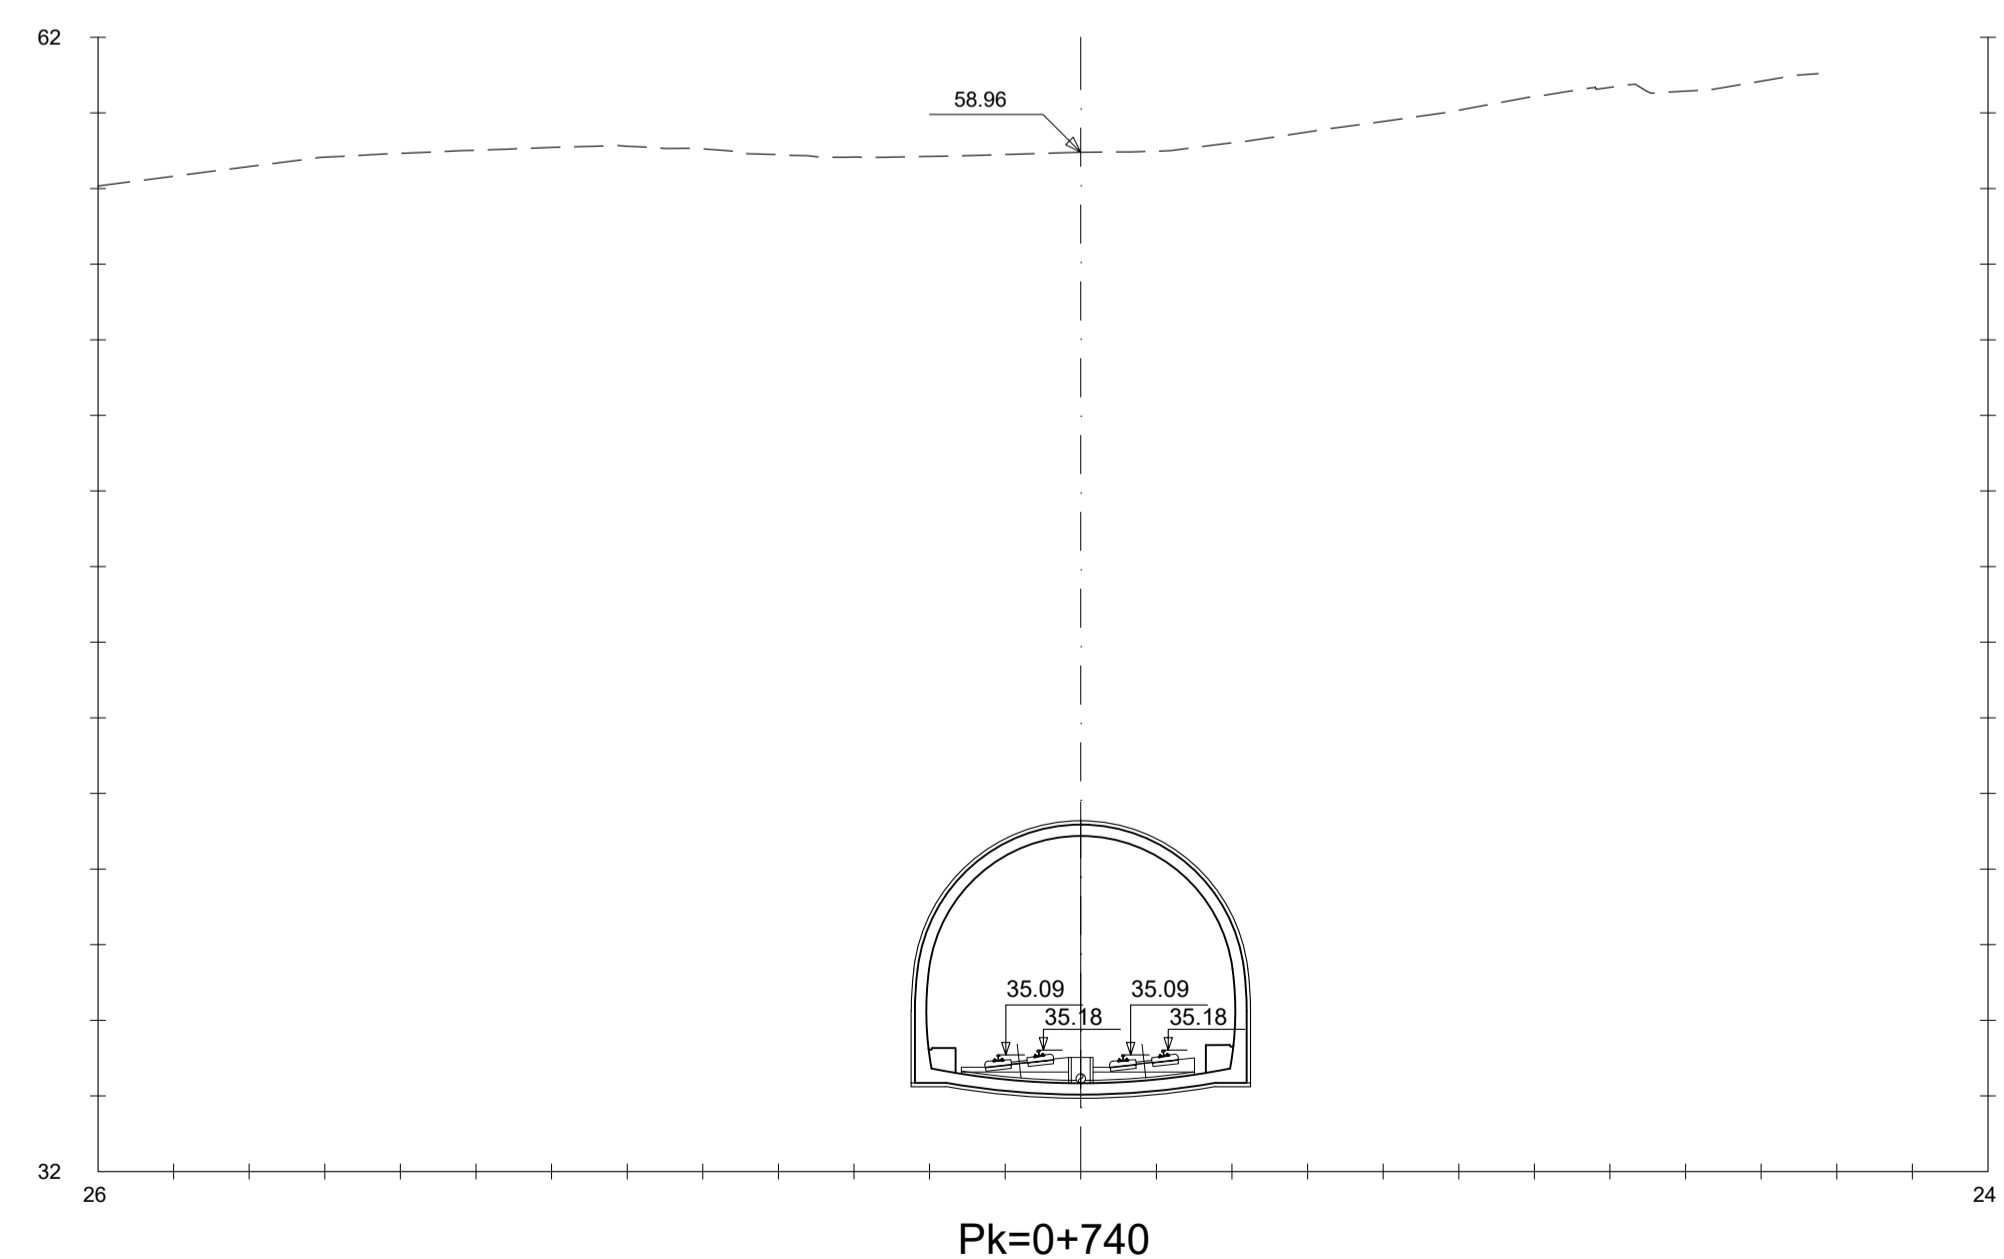
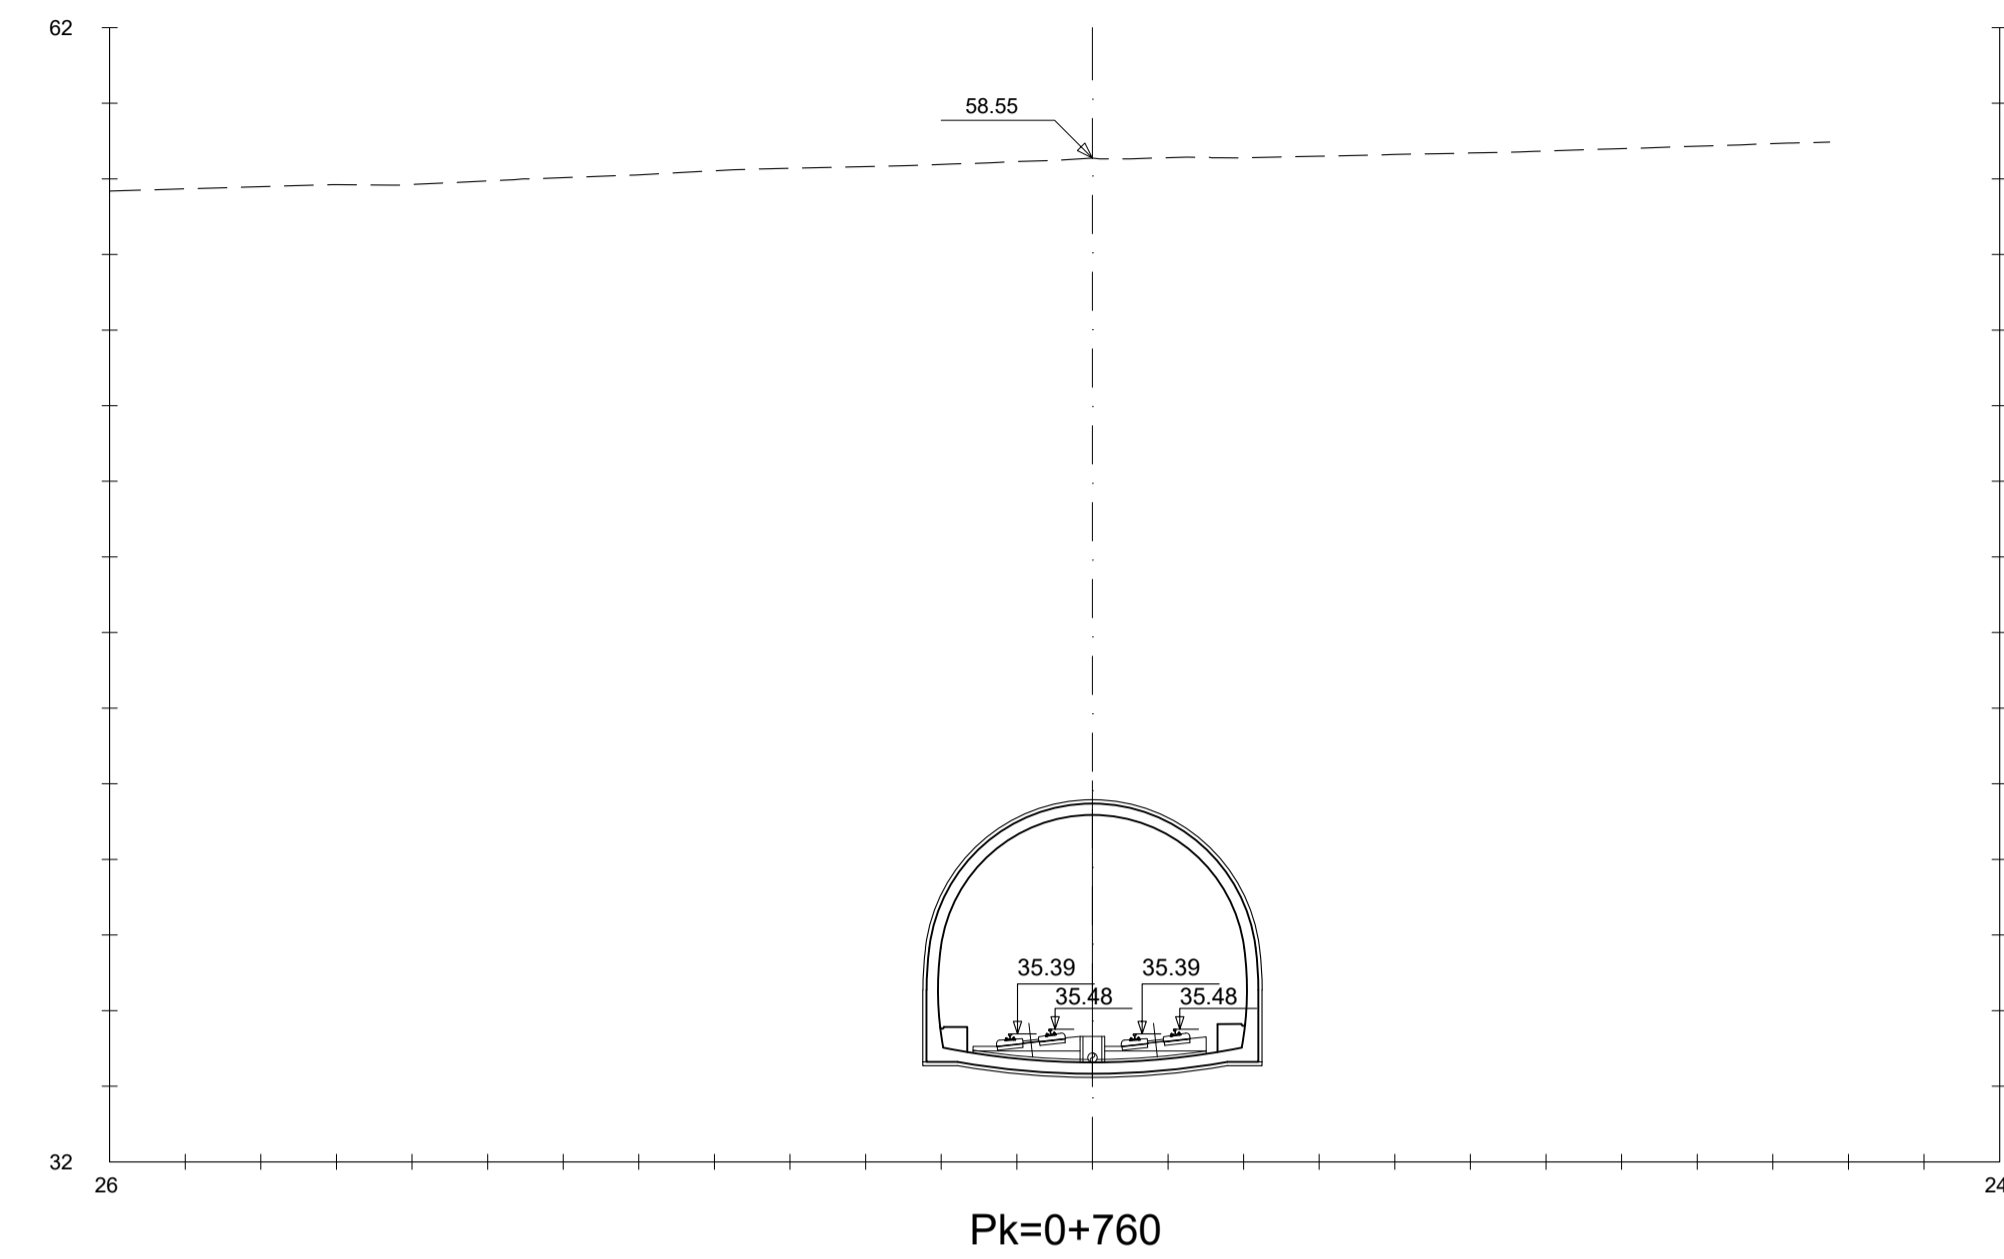
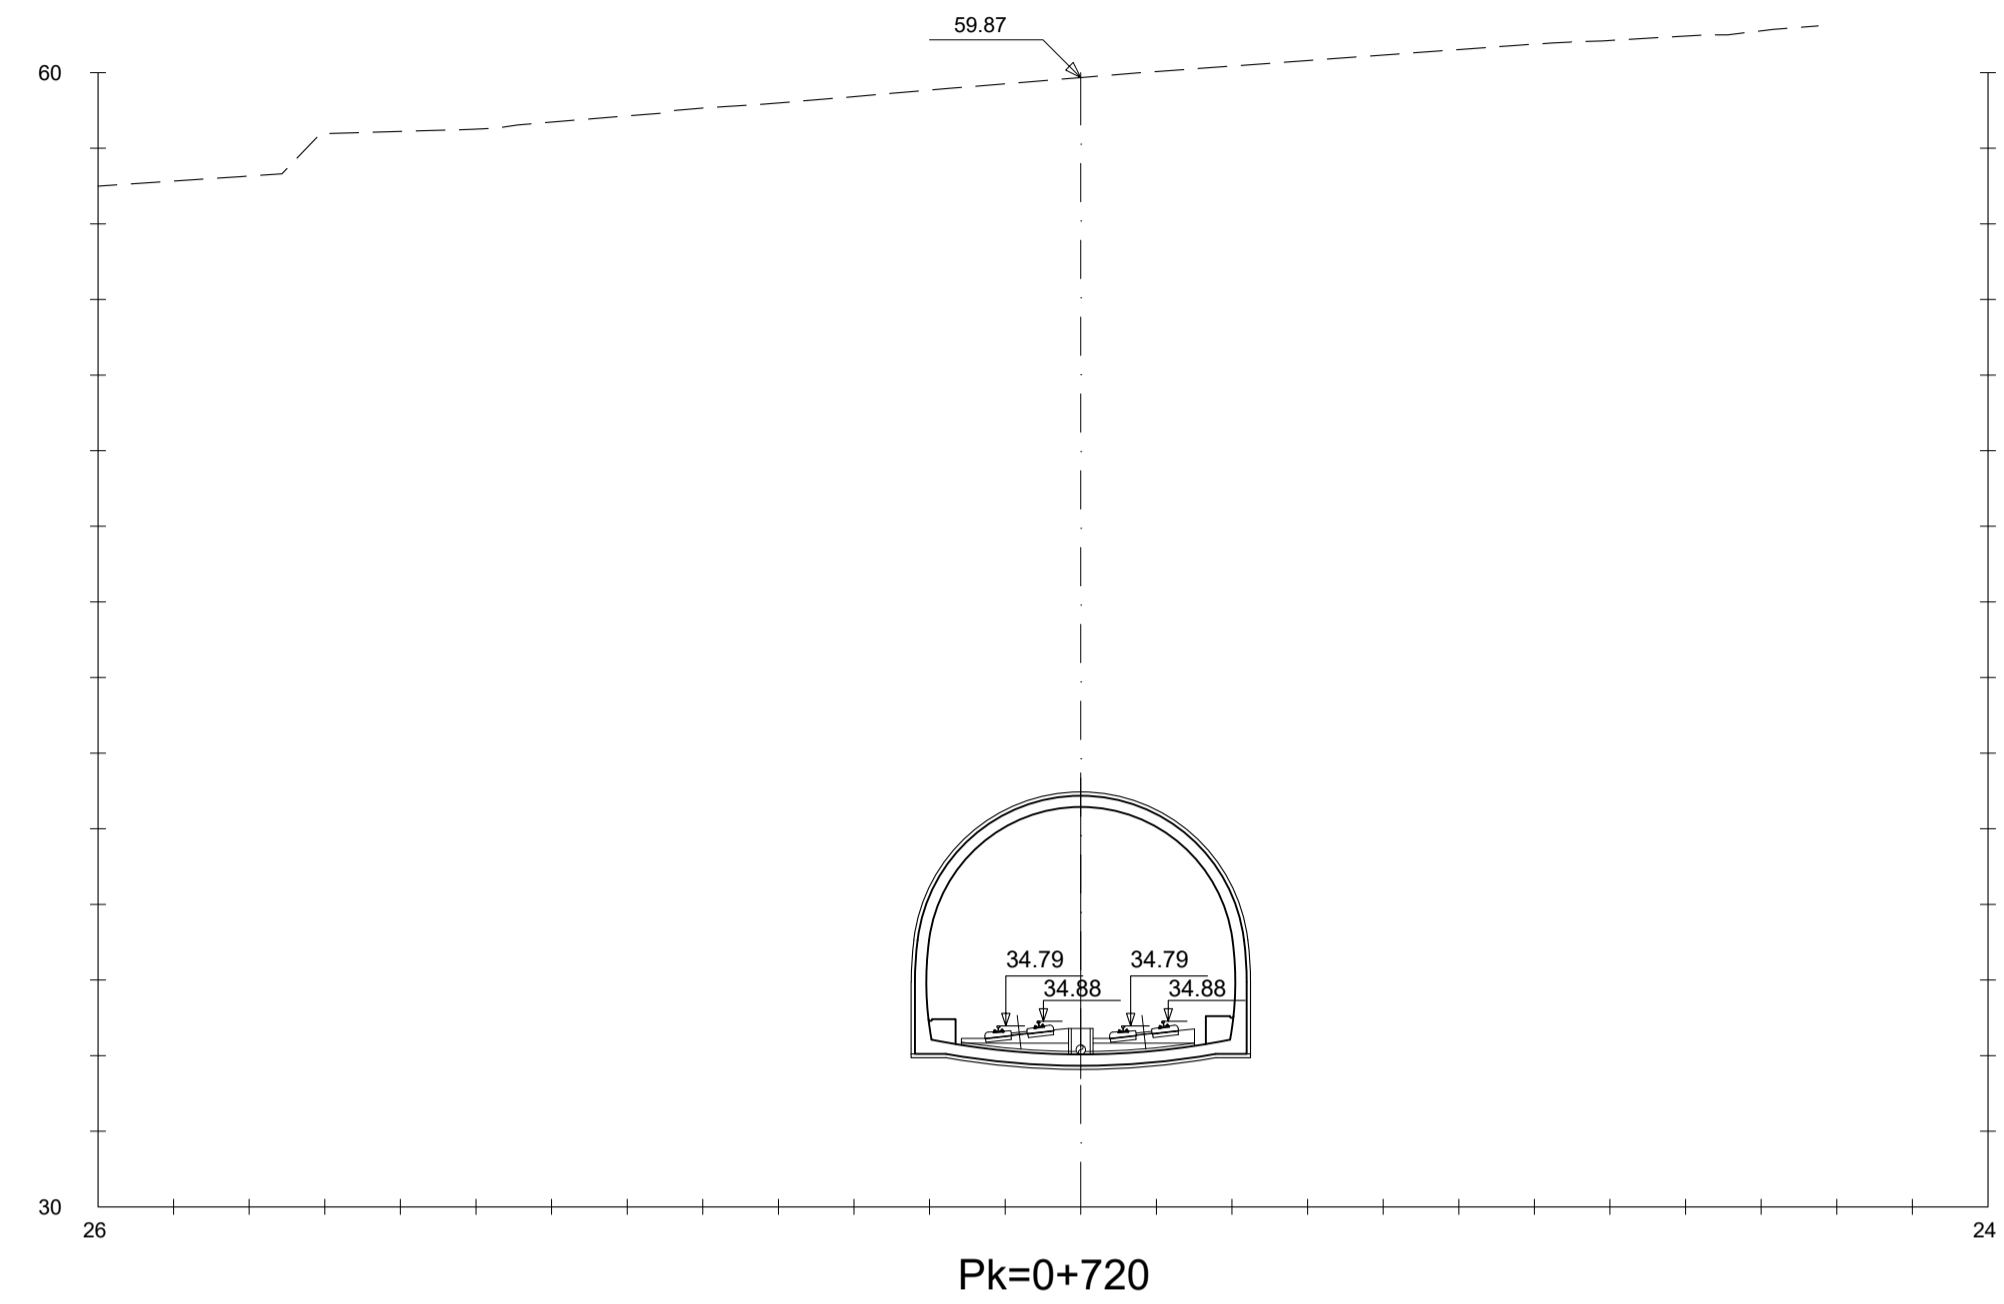


OHARRAK :
NOTAS :



C	TERCERA EMISIÓN	JUL - 22	X.XX	ETS
B	SEGUNDA EMISIÓN	FEB - 22	X.XX	ETS
A	PRIMERA EMISIÓN	DIC - 21	X.XX	ETS
REV.	CLASE DE MODIFICACION	FECHA	NOMBRE	COMP. OBRA
BERRIKUSPENAK / REVISIONES				
AHOLKULARIA / CONSULTOR		INGENIARI EGILEA INGENIERO AUTOR		
 INGENIERIA Y SISTEMAS, S.A.		 EDUARDO RIVERO BARQUIN COL. Nº 17080		
AHOLKULARIAREN ERREFERENTZIA REFERENCIA CONSULTOR		ERREFERENTZIA REFERENCIA		
EI-L5-05.02-C				

OHARRAK :
NOTAS :

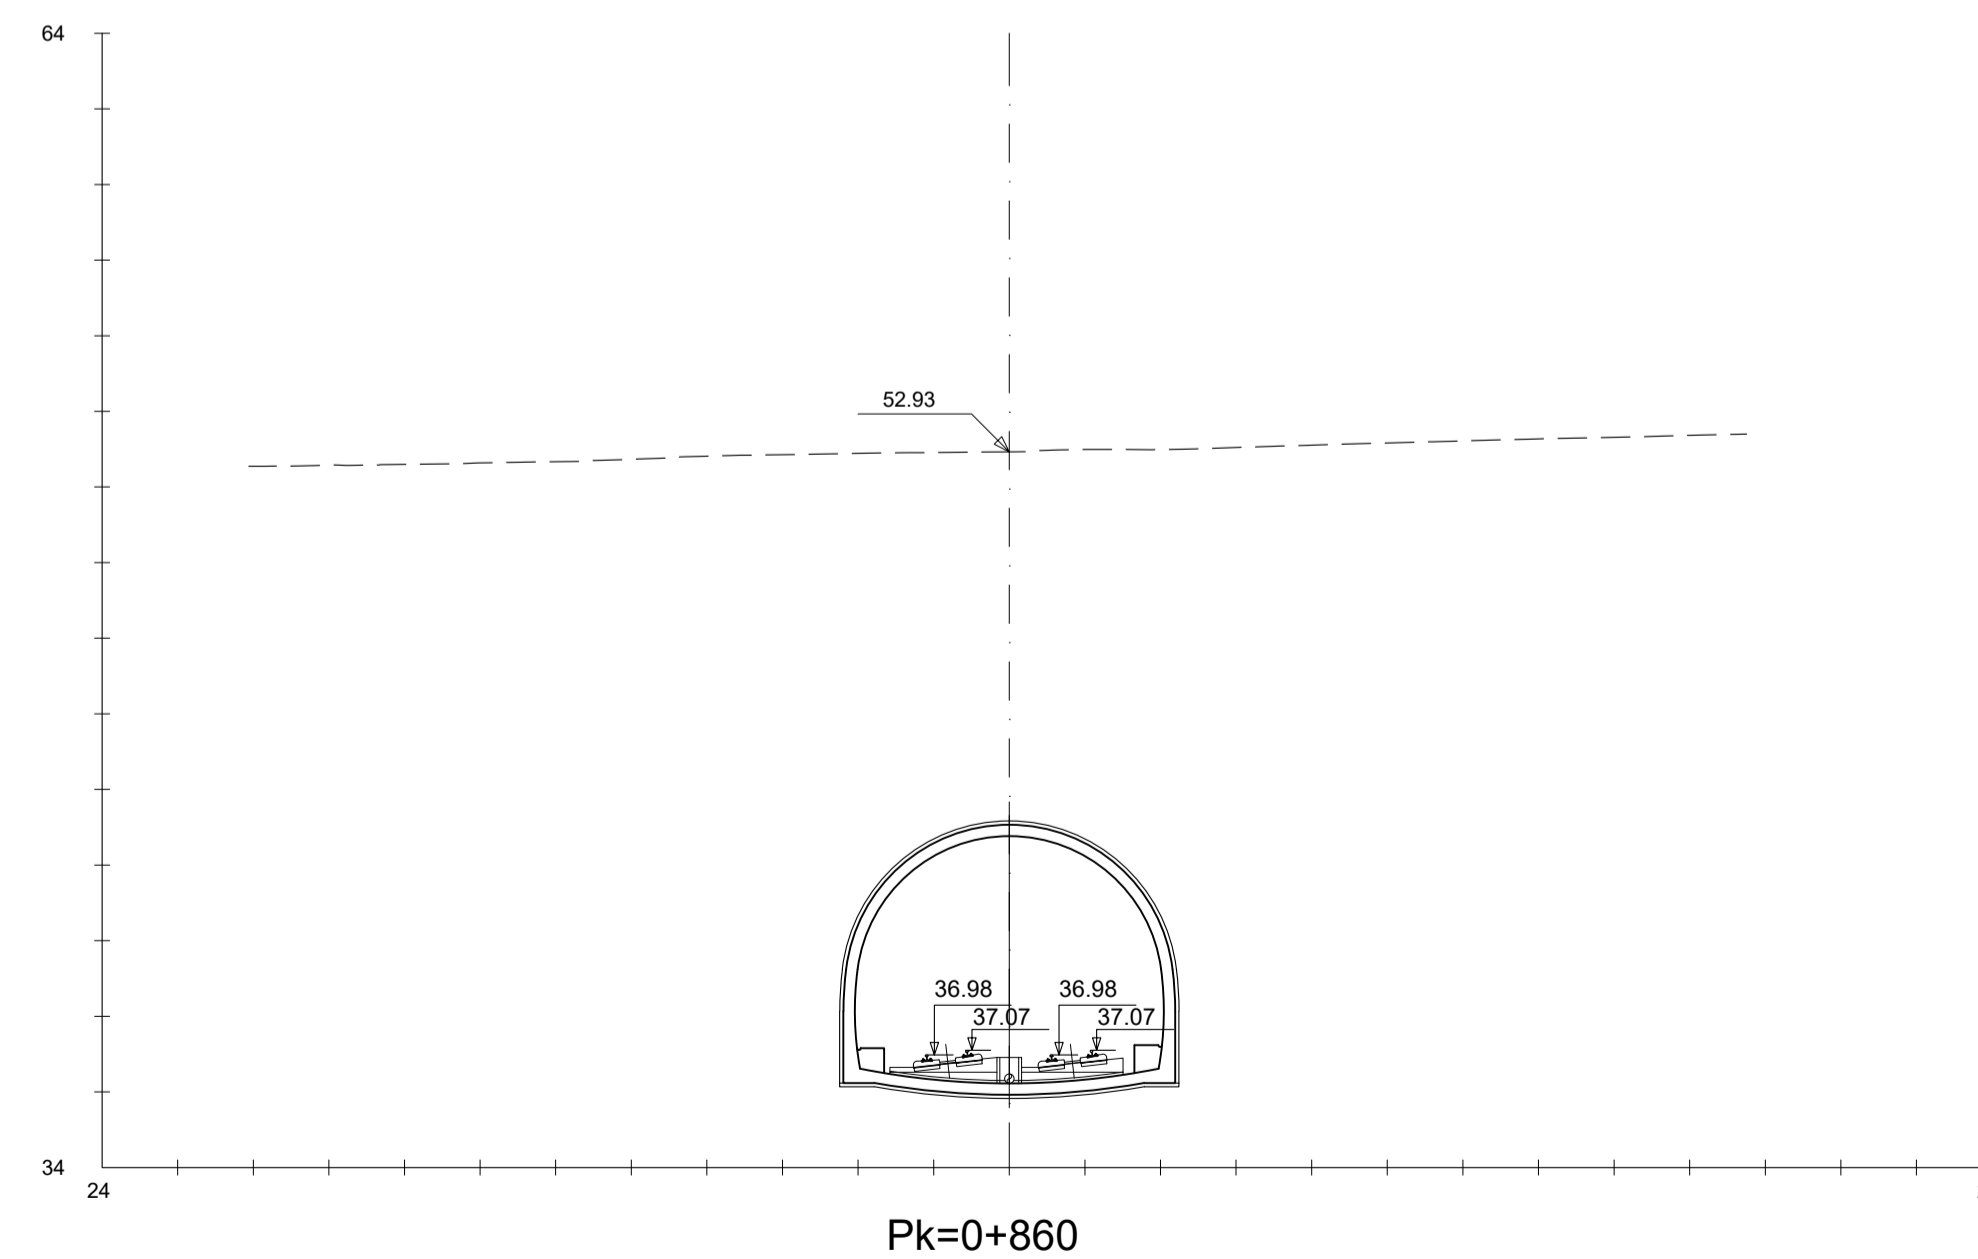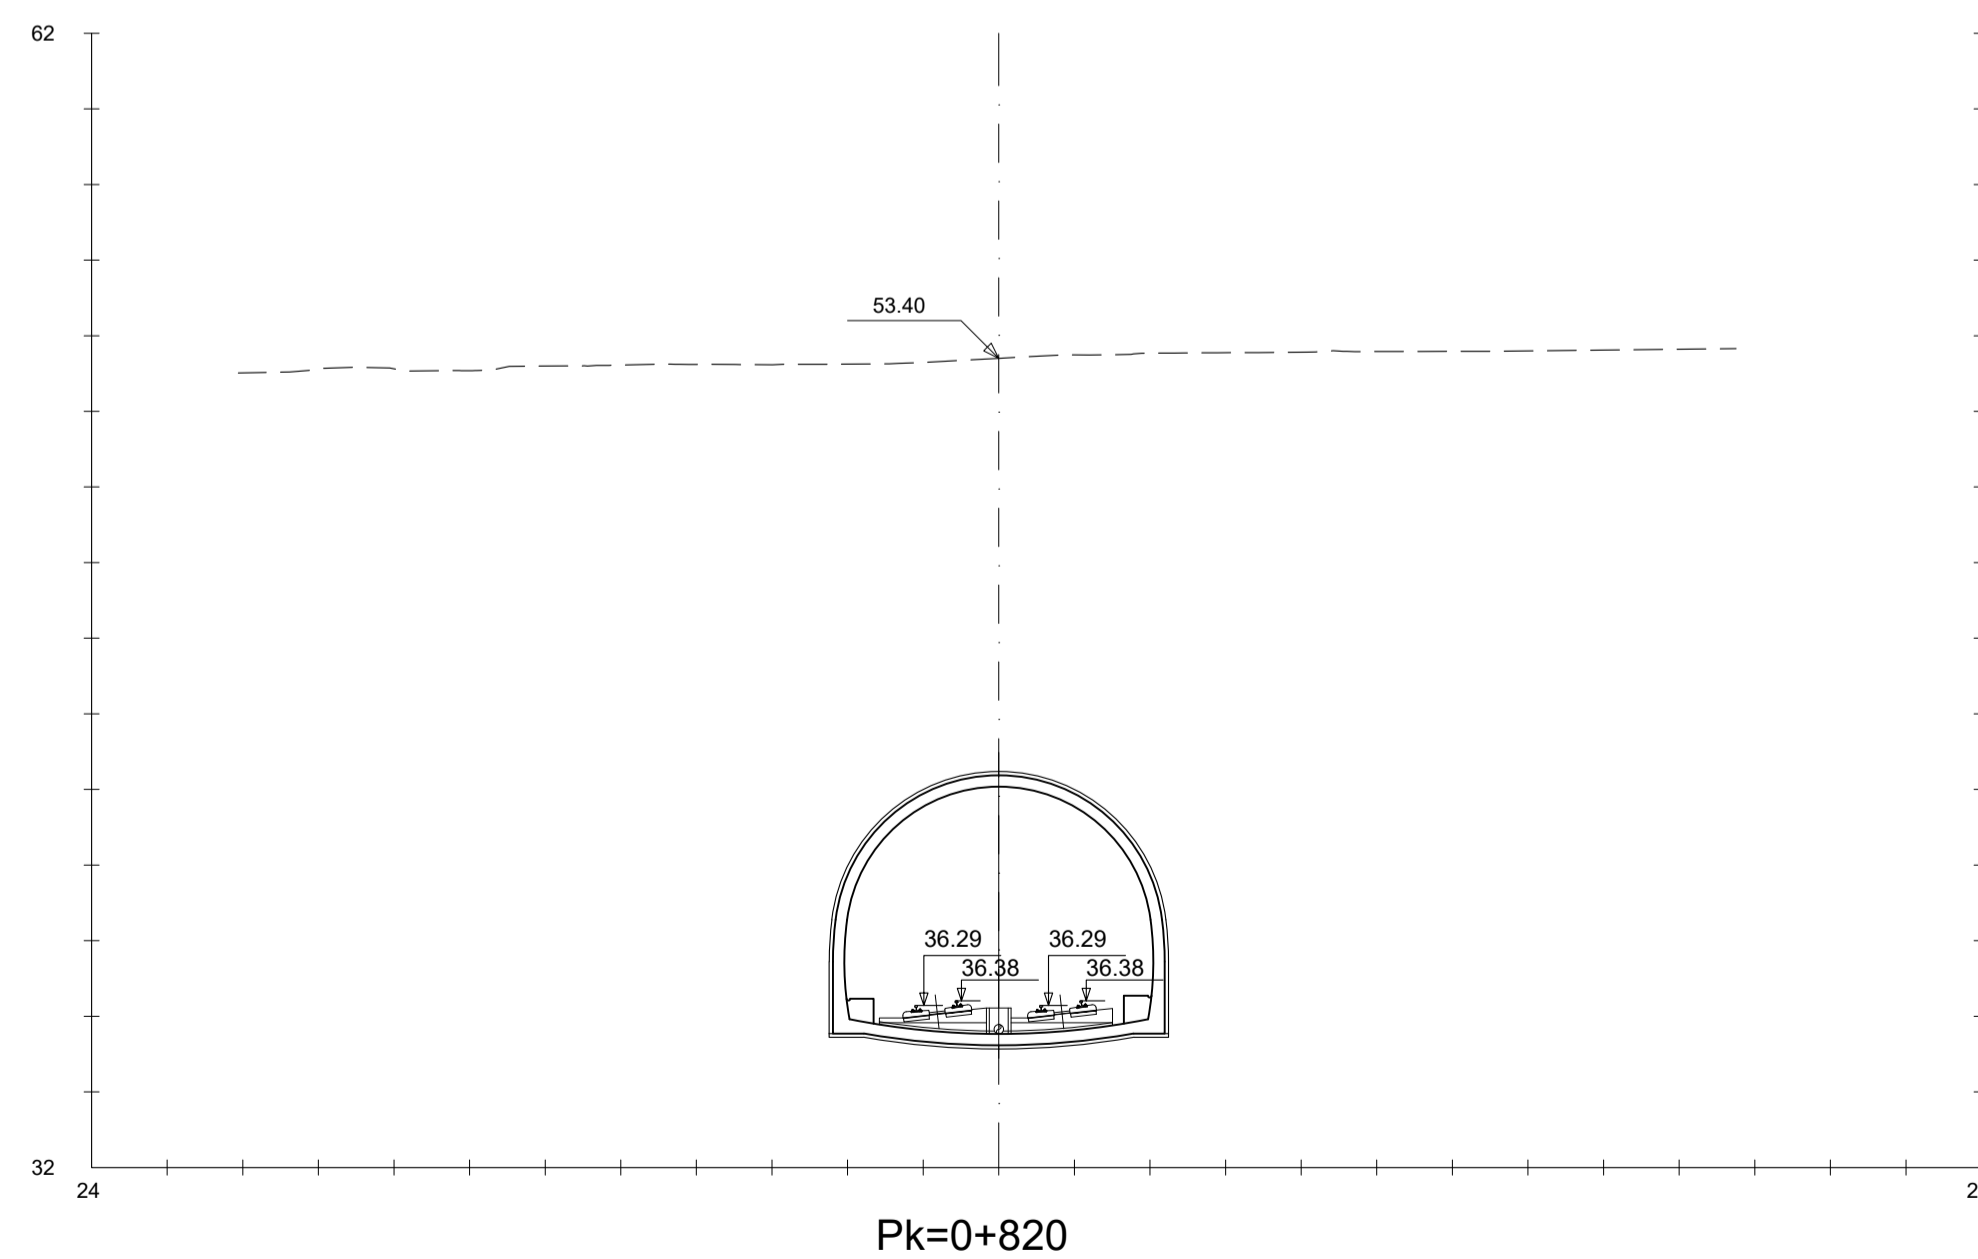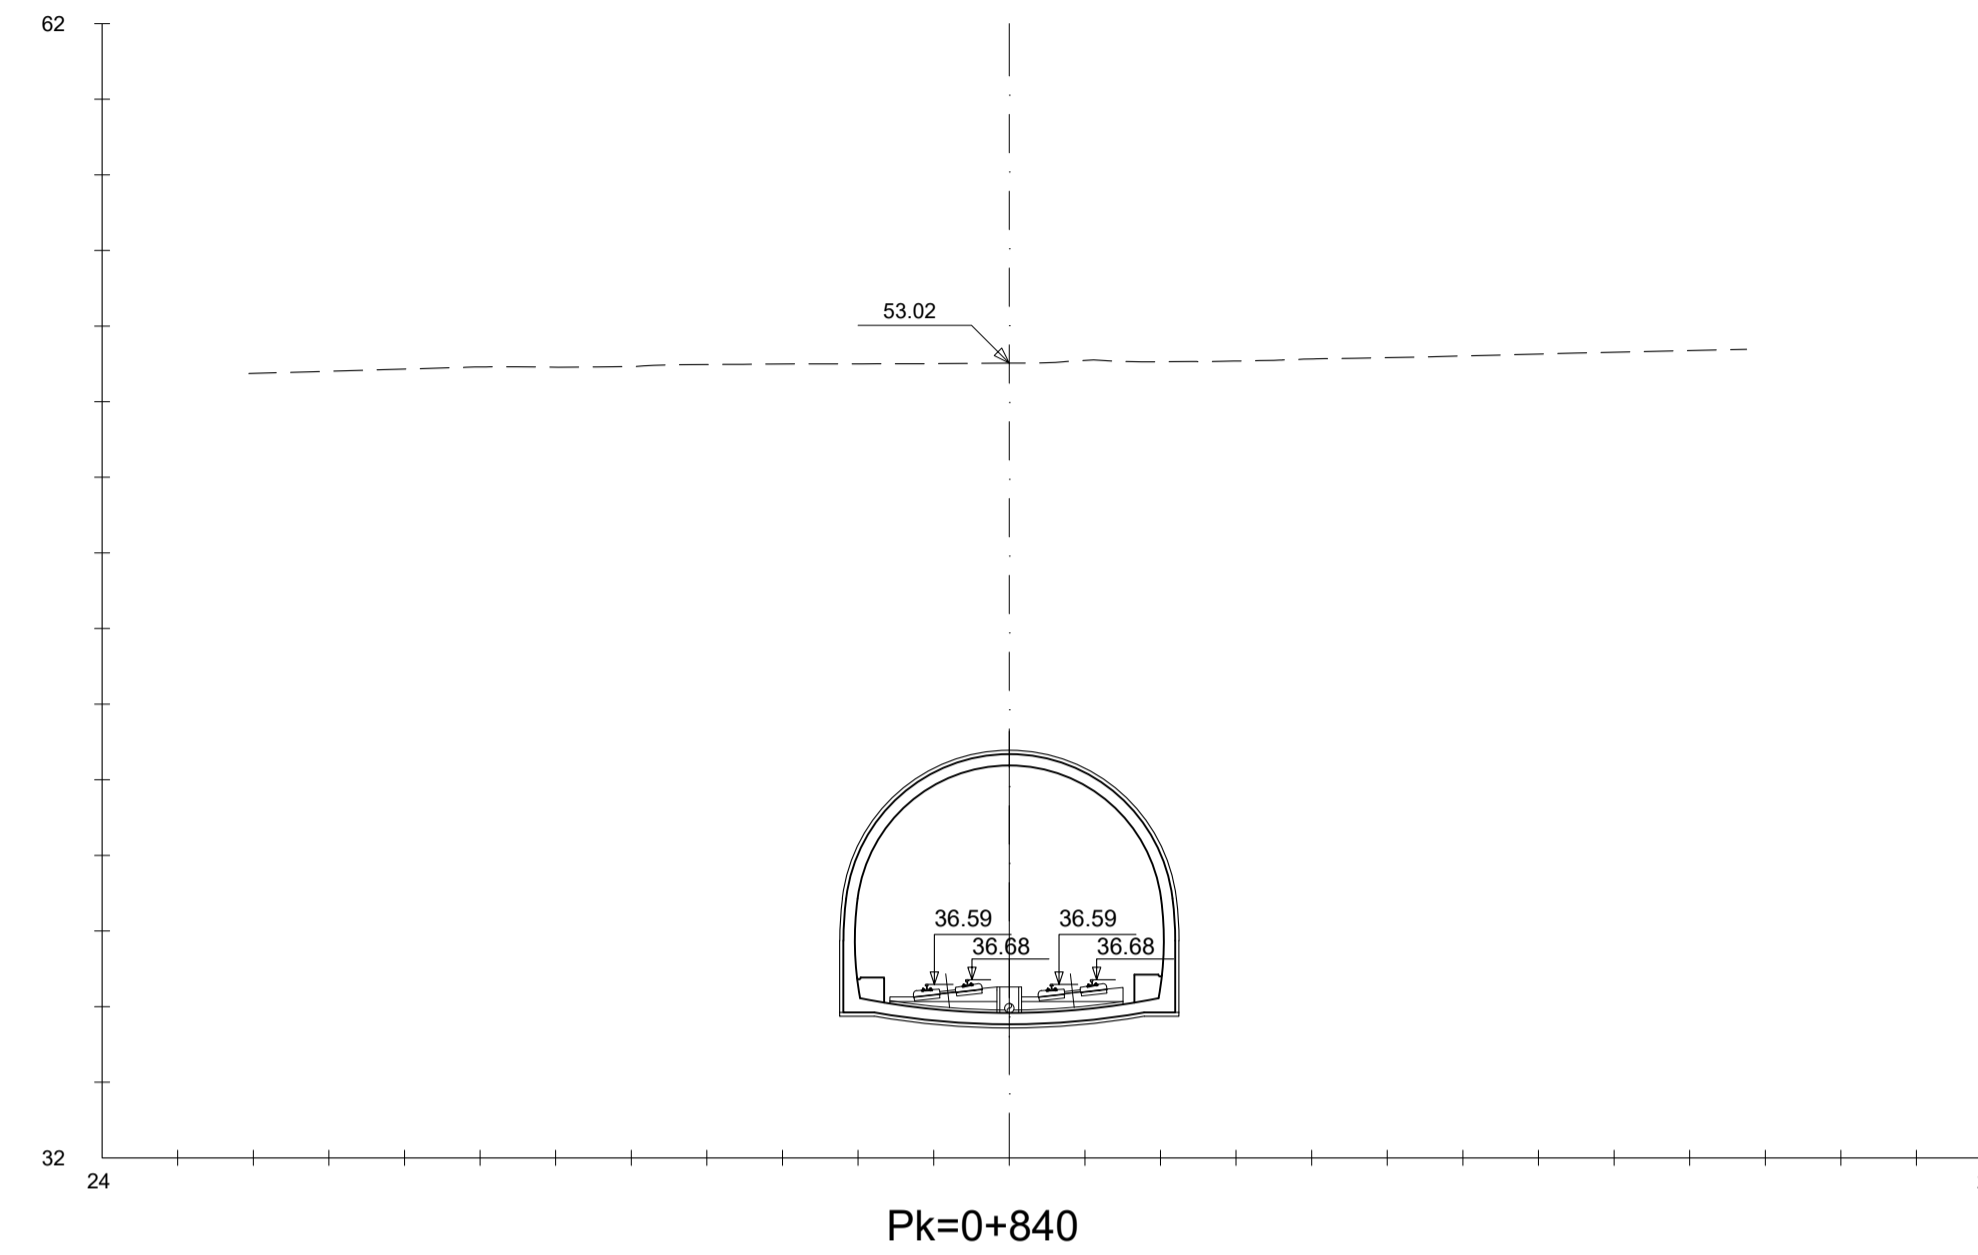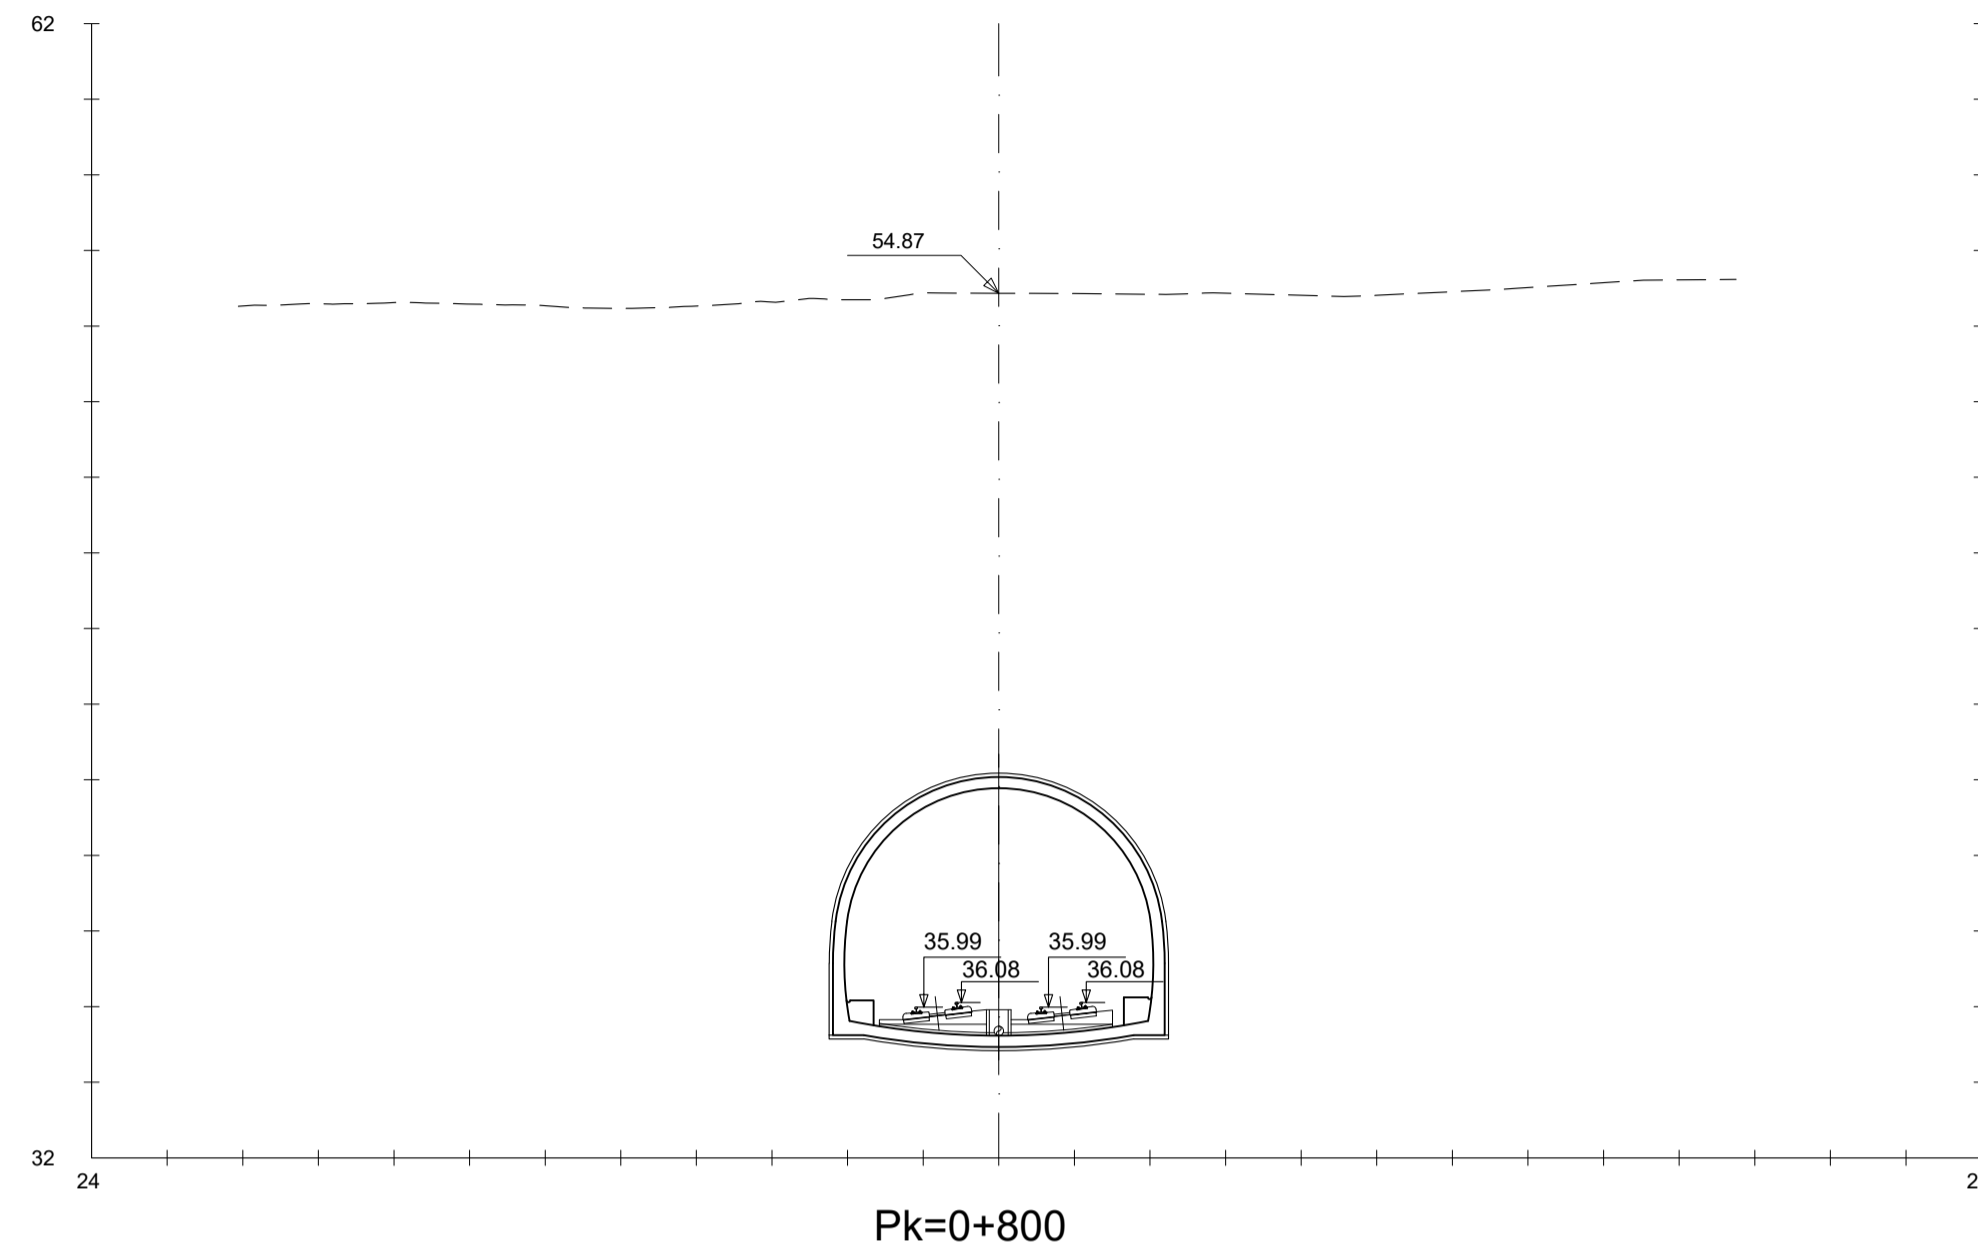

C	TERCERA EMISIÓN	JUL - 22	X.XX	ETS
B	SEGUNDA EMISIÓN	FEB - 22	X.XX	ETS
A	PRIMERA EMISIÓN	DIC - 21	X.XX	ETS
REV.	CLASE DE MODIFICACION	FECHA	NOMBRE	COMP. OBRA





BERRIKUSPENAK / REVISIONES

AHOLKULARIA / CONSULTOR	INGENIARI EGILEA INGENIERO AUTOR
 INGENIERIA Y SISTEMAS, S.A.	 EDUARDO RIVERO BARQUIN COL. Nº 17080

AHOLKULARIAREN ERREFERENTZIA REFERENCIA CONSULTOR	ERREFERENTZIA REFERENCIA
--	-----------------------------

EI-L5-05.02-C

OHARRAK :
NOTAS :

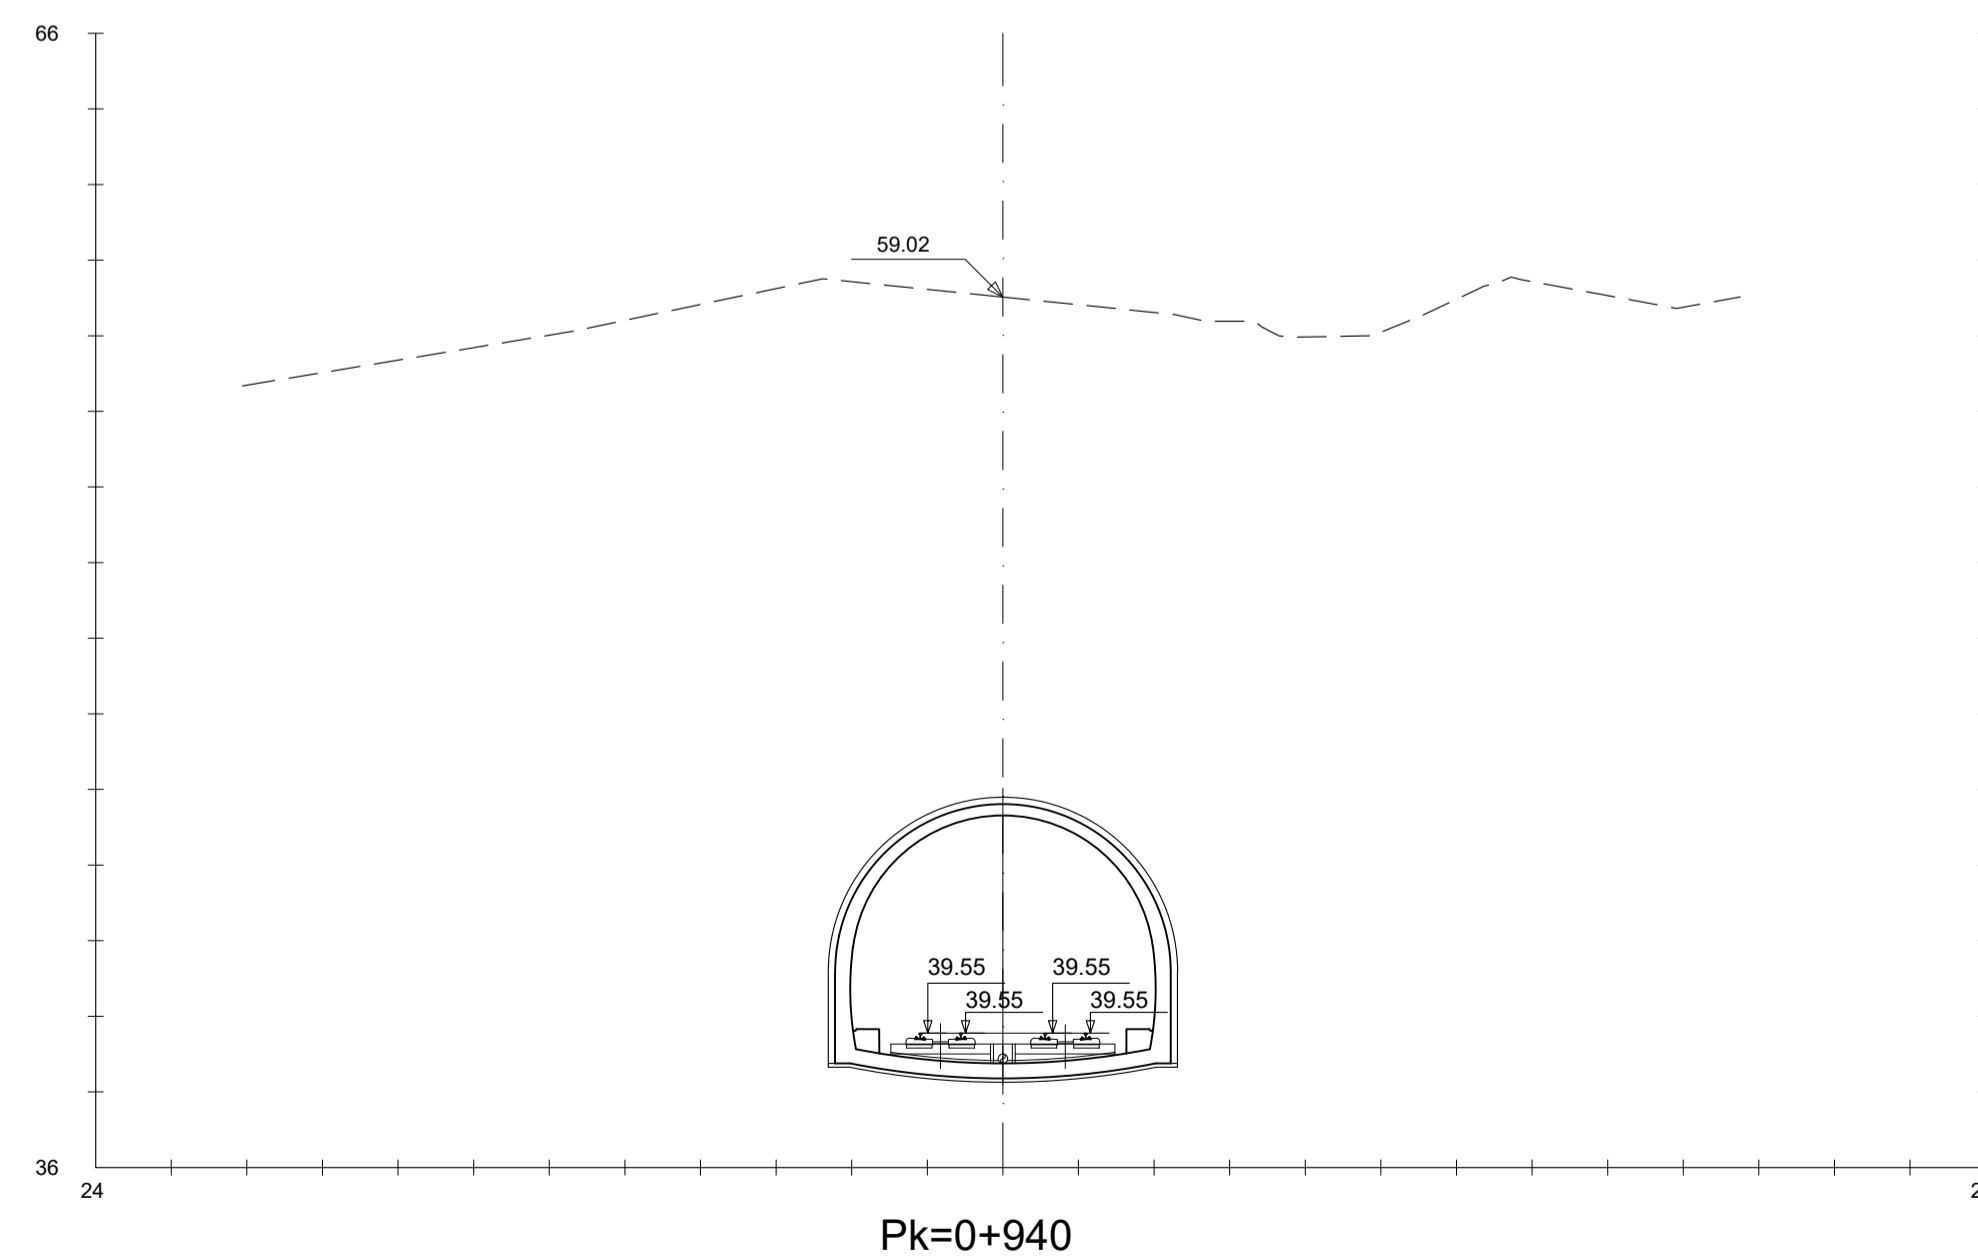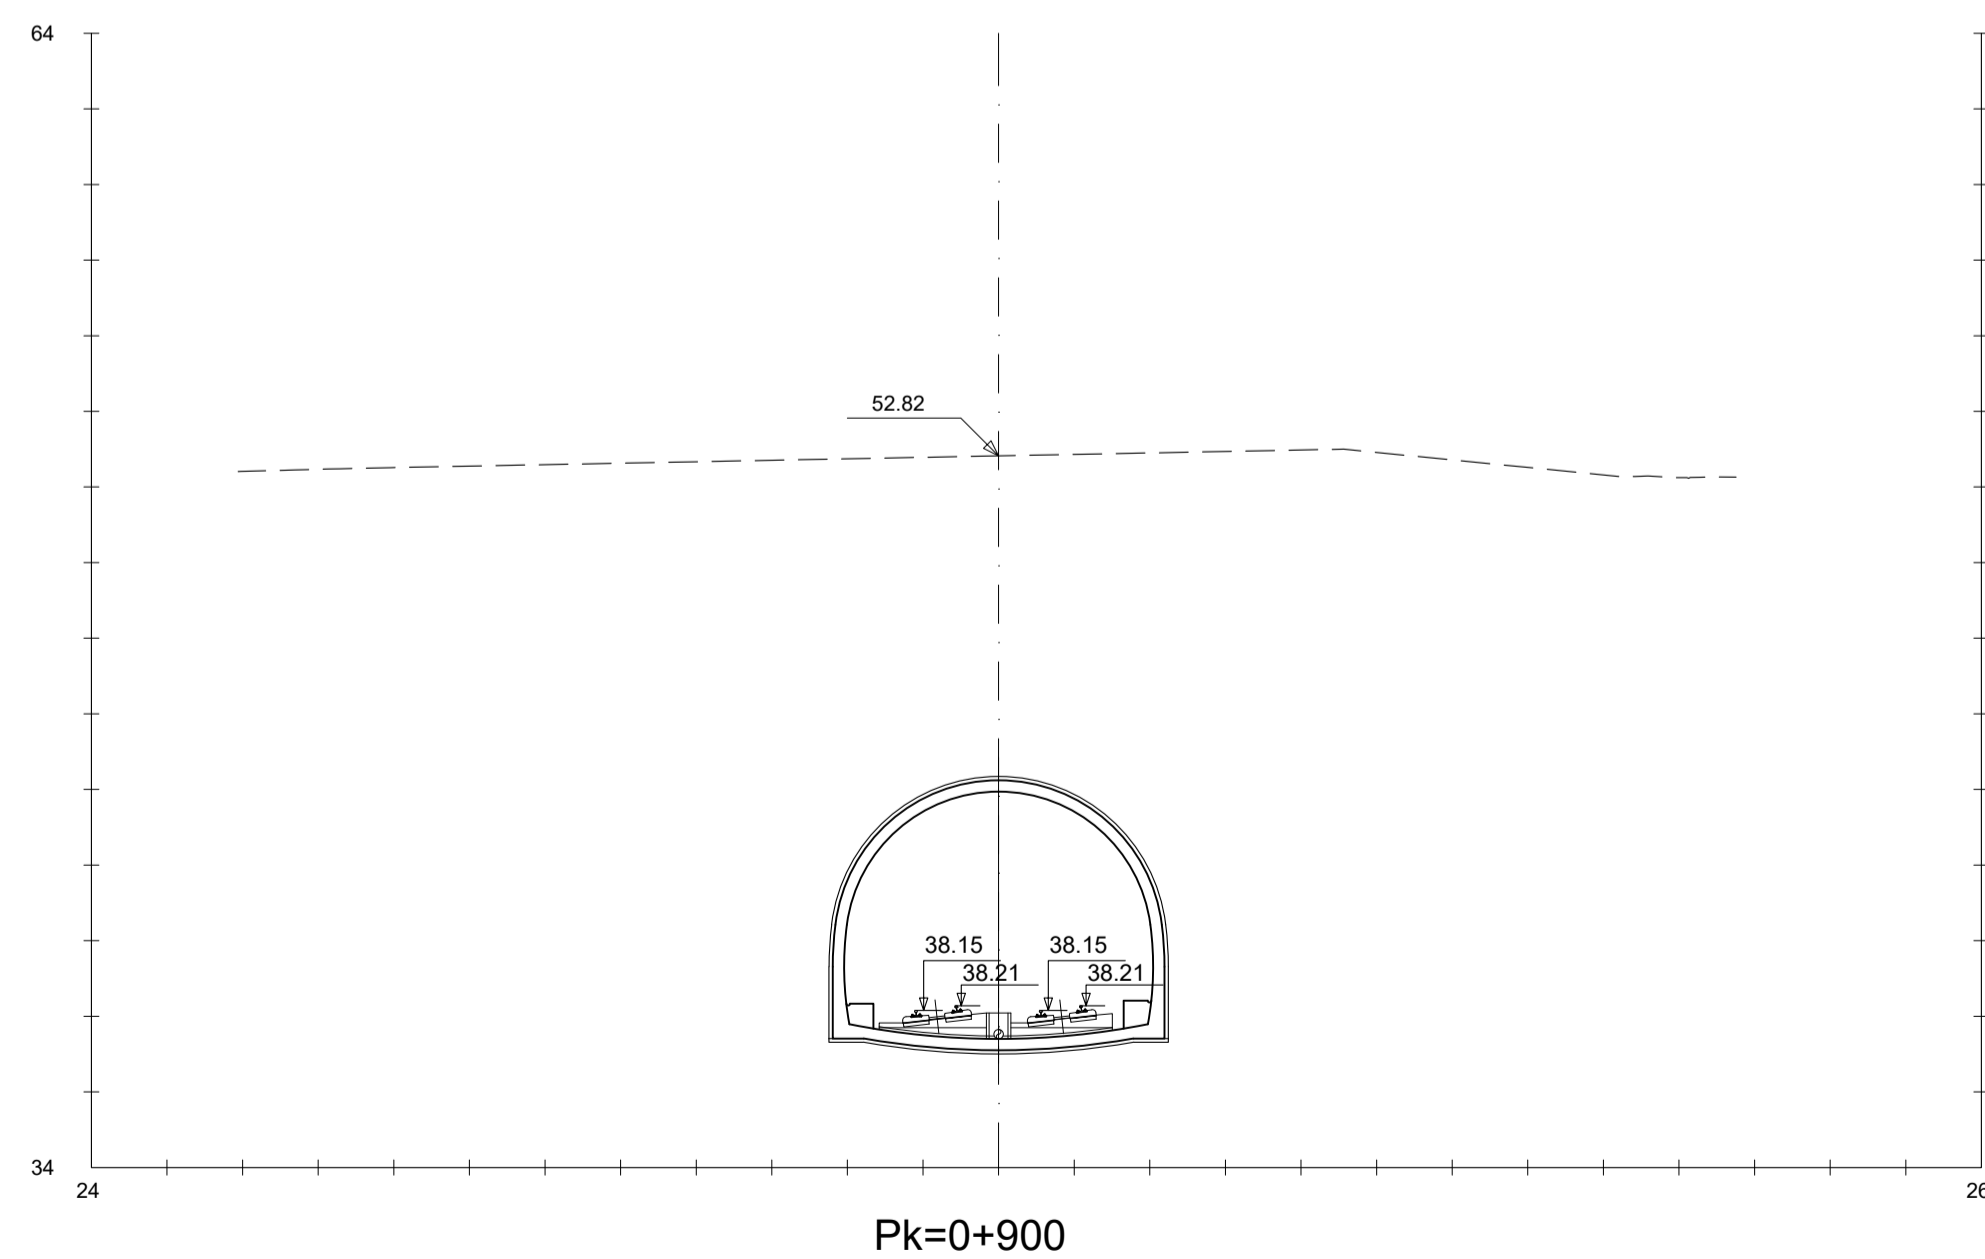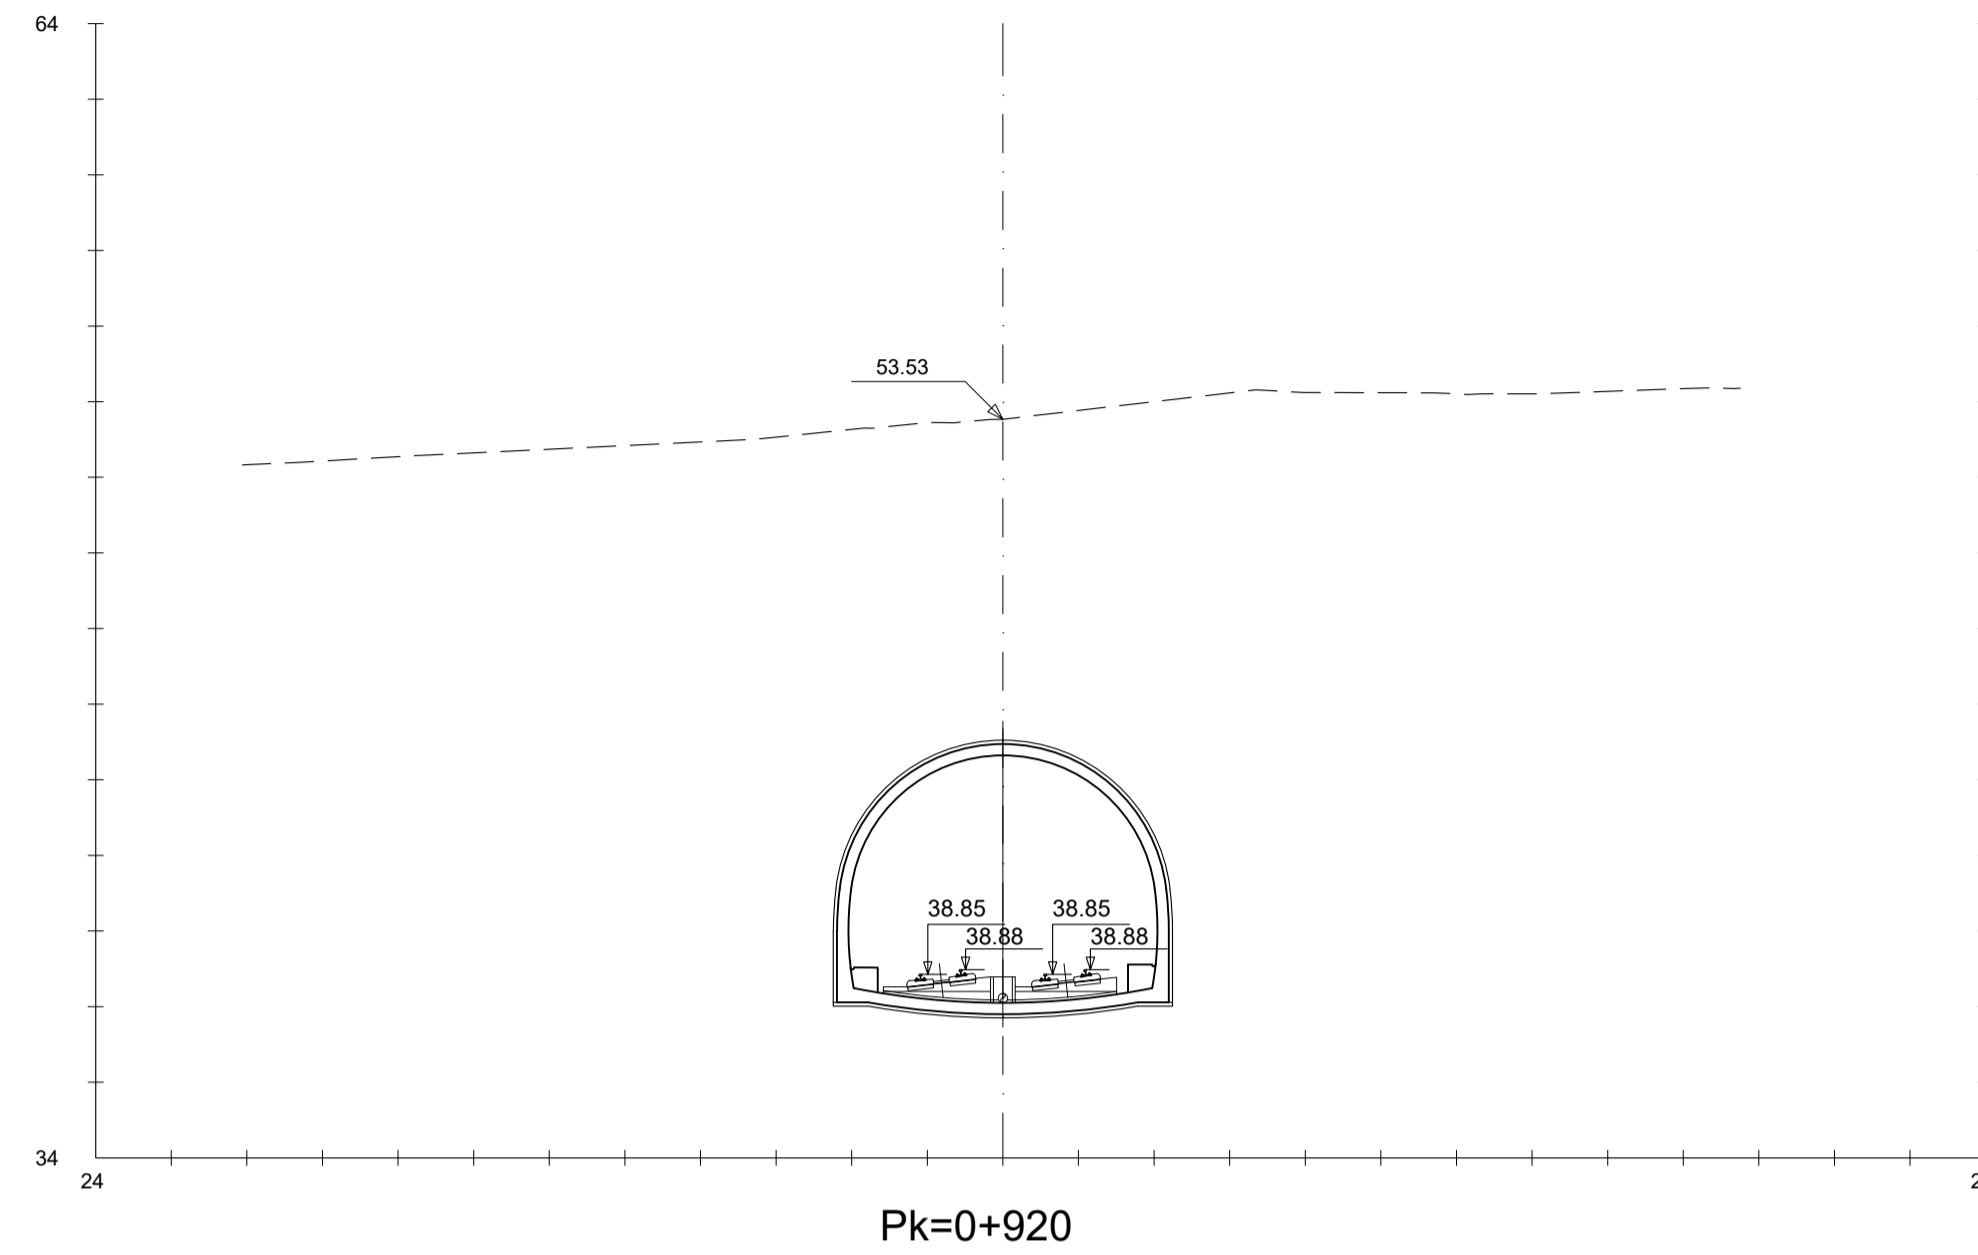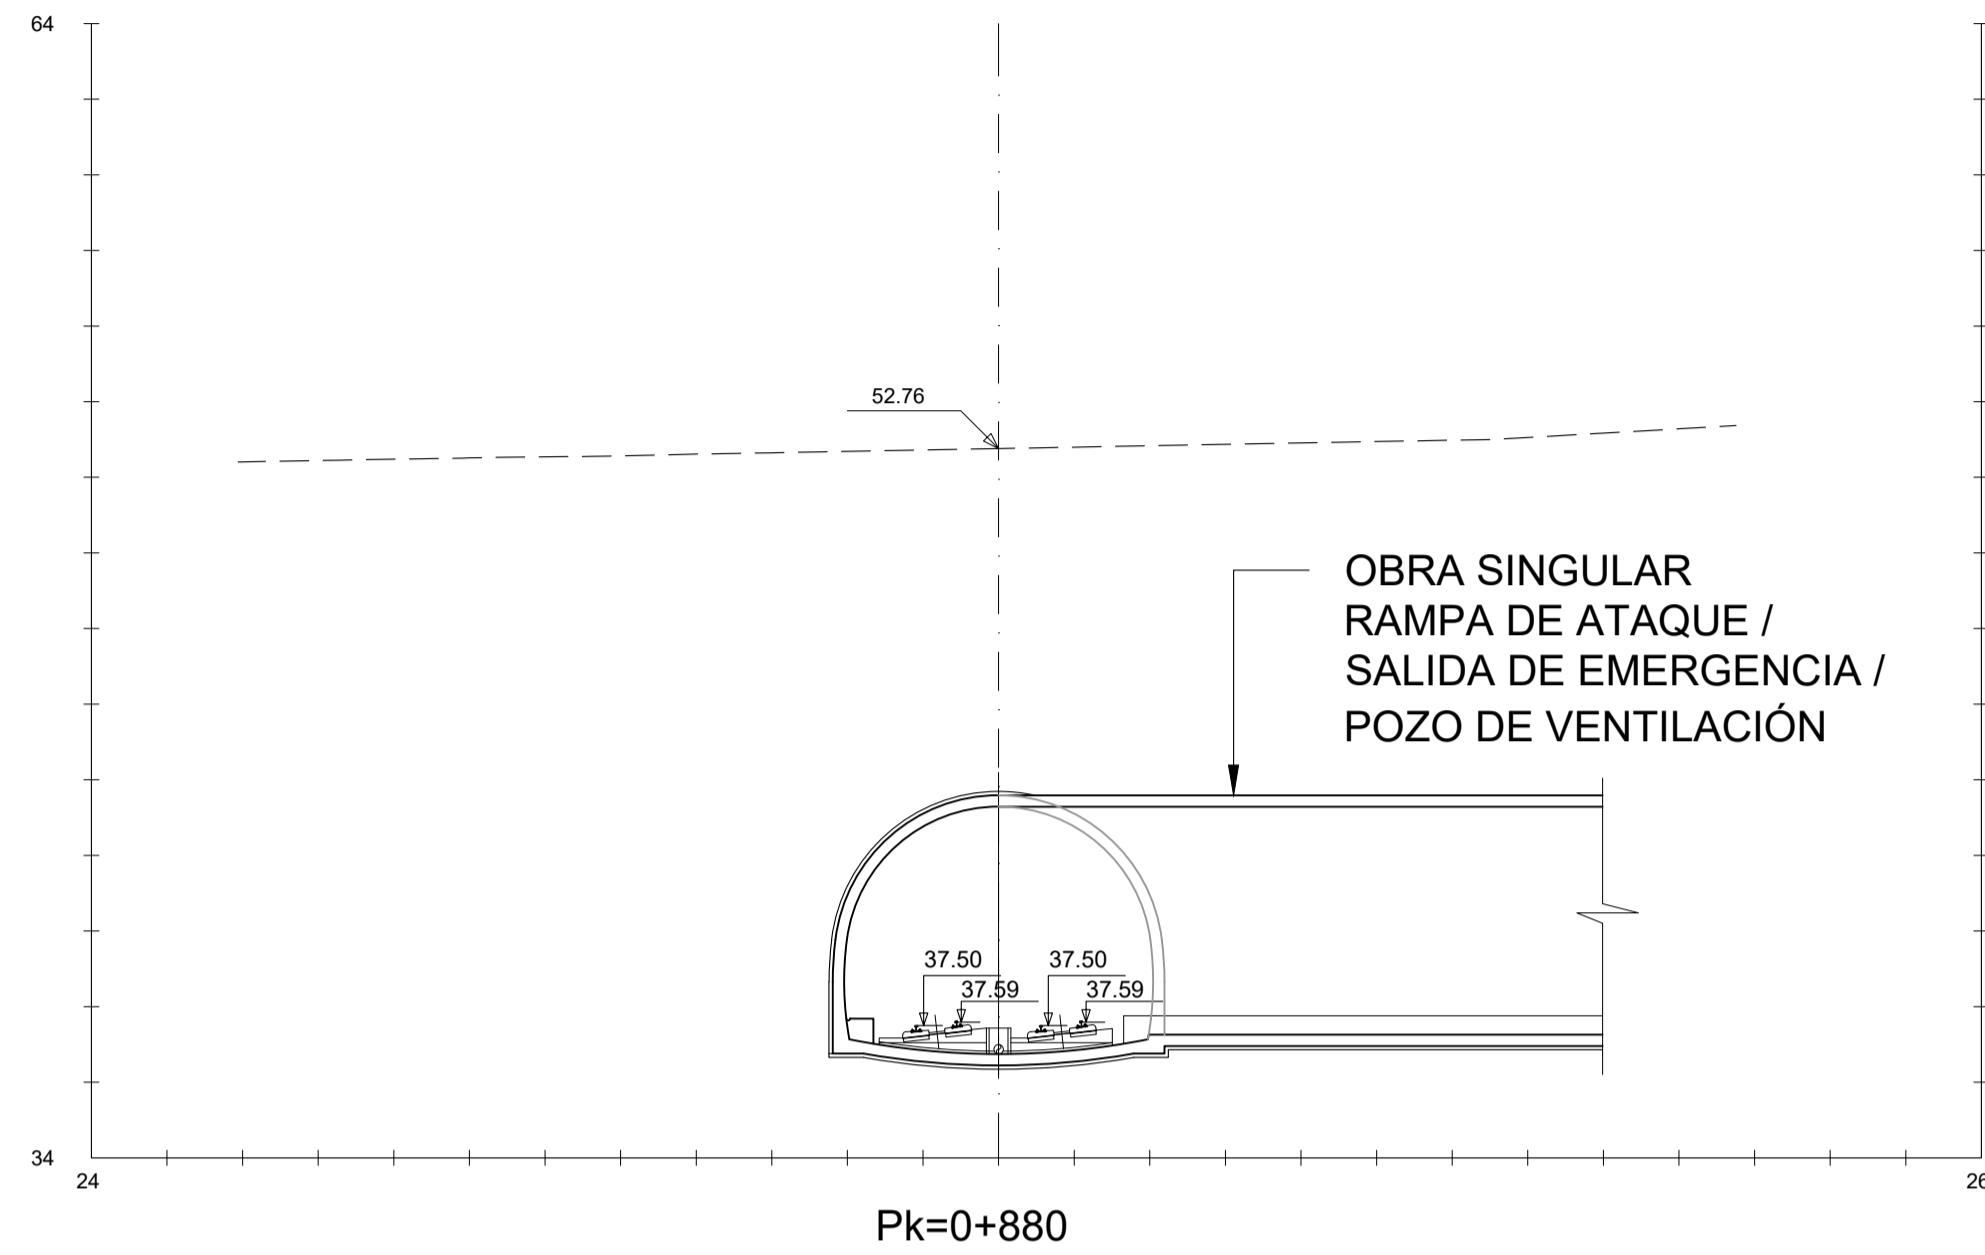

C	TERCERA EMISIÓN	JUL - 22	X.XX	ETS	
B	SEGUNDA EMISIÓN	FEB - 22	X.XX	ETS	
A	PRIMERA EMISIÓN	DIC - 21	X.XX	ETS	
REV.	CLASE DE MODIFICACION	FECHA	NOMBRE	COMP.	OBRA
BERRIKUSPENAK / REVISIONES					
AHOLKULARIA / CONSULTOR				INGENIARI EGILEA INGENIERO AUTOR	
 INGENIERIA Y SISTEMAS, S.A.				 EDUARDO RIVERO BARQUIN COL. Nº 17080	
AHOLKULARIAREN ERREFERENTZIA REFERENCIA CONSULTOR				ERREFERENTZIA REFERENCIA	
EI-L5-05.02-C					

EUSKO JAURLARITZA

GOBIERNO VASCO

LURRALDE PLANGINTZA,
ETXE BIZITZA ETA GARRAIO SAILA

DEPARTAMENTO DE PLANIFICACIÓN
TERRITORIAL, VIVIENDA Y TRANSPORTES

euskal trenbide sarea
PROIEKTUAREN IKUSKAPENA ETA ZUZENDARITZA
INSPECCIÓN Y DIRECCIÓN DEL PROYECTO

ESKALA ORIGINALA
ESCALA ORIGINAL
1:200
EN DIN A1



ESKALA GRAFIKOA
ESCALA GRAFICA

PROIEKTUAREN IZENBURUA
TÍTULO DEL PROYECTO





5. LINEAREN INFORMAZIO-AZTERLANA ETA HAREN
INTEGRAZIOA DURANGO-BILBAO-TXORIERRI TRENBIDEAN
ESTUDIO INFORMATIVO DE LA LÍNEA 5 Y SU INTEGRACIÓN
EN LA LÍNEA FERROVIARIA DURANGO-BILBAO-TXORIERRI


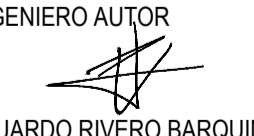
PLANOAREN IZENBURUA
TÍTULO DEL PLANO

ZEHARKAKO PROFILAK
2 ALTERNATIBA
PERFILES TRANSVERSALES
ALTERNATIVA 2

PLANO ZK. / N. PLANO
05.02
ORRIA / HOJA
12 Sigue 13





OHARRAK :
NOTAS :

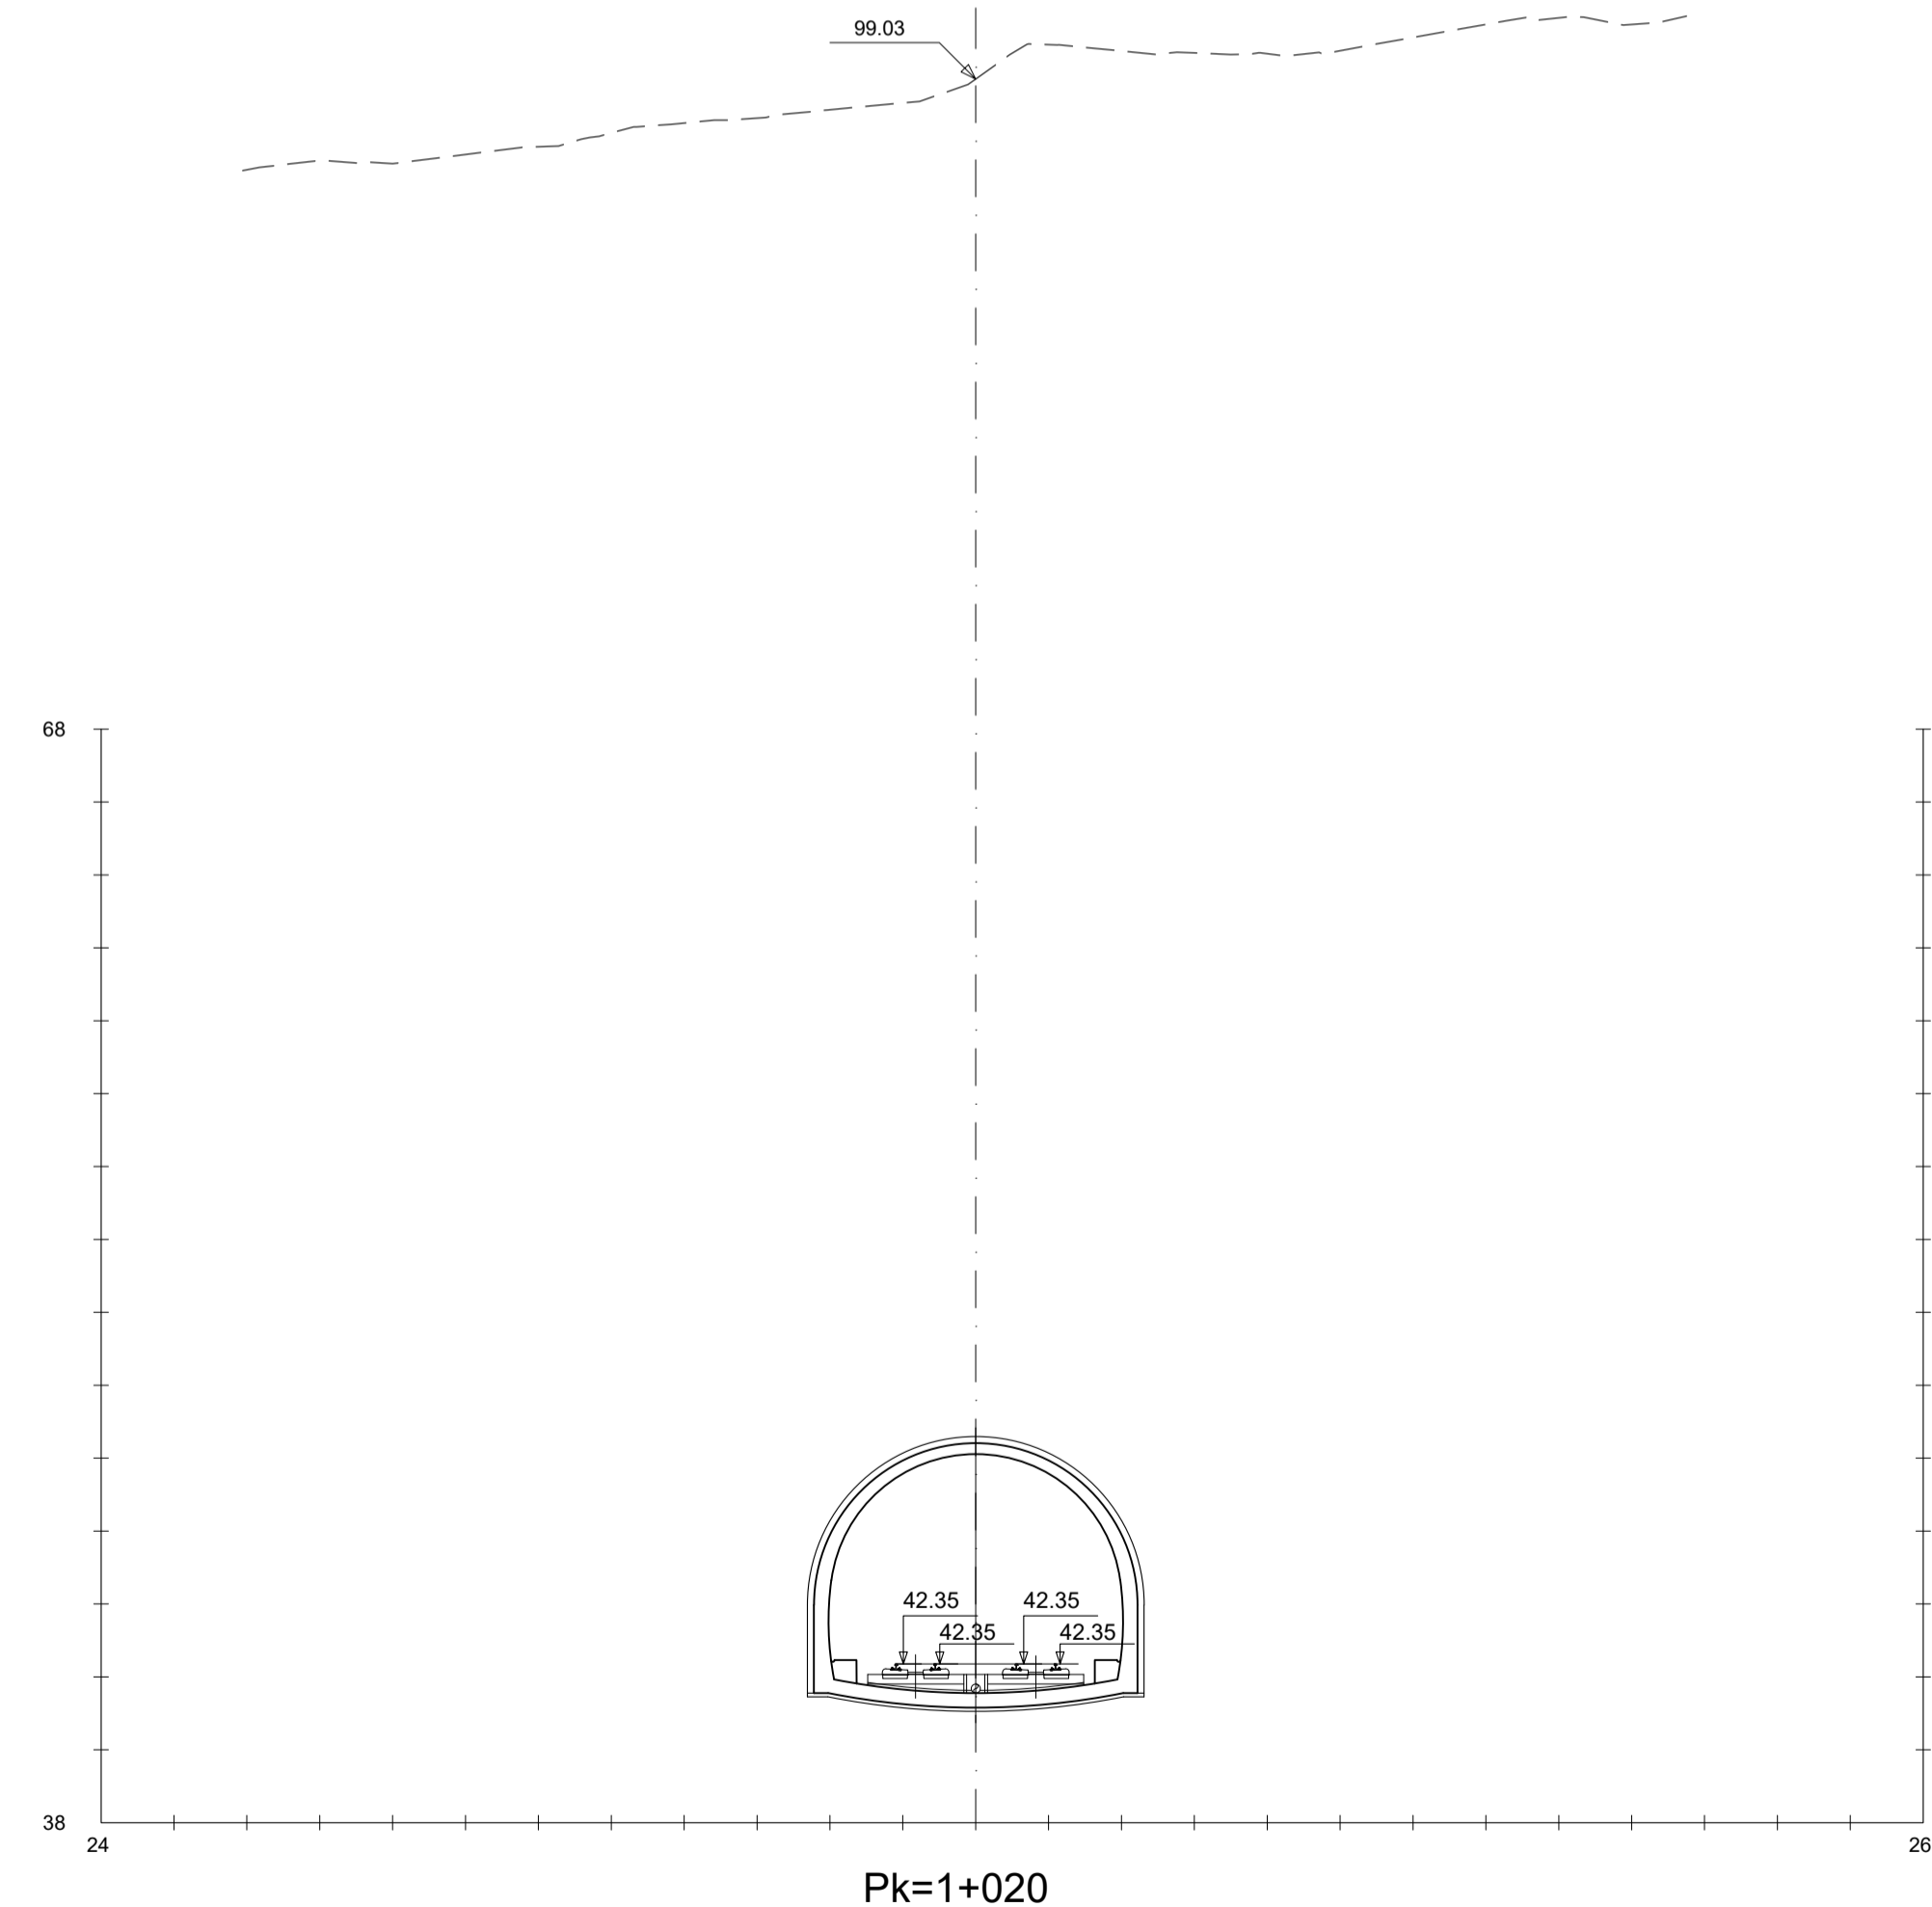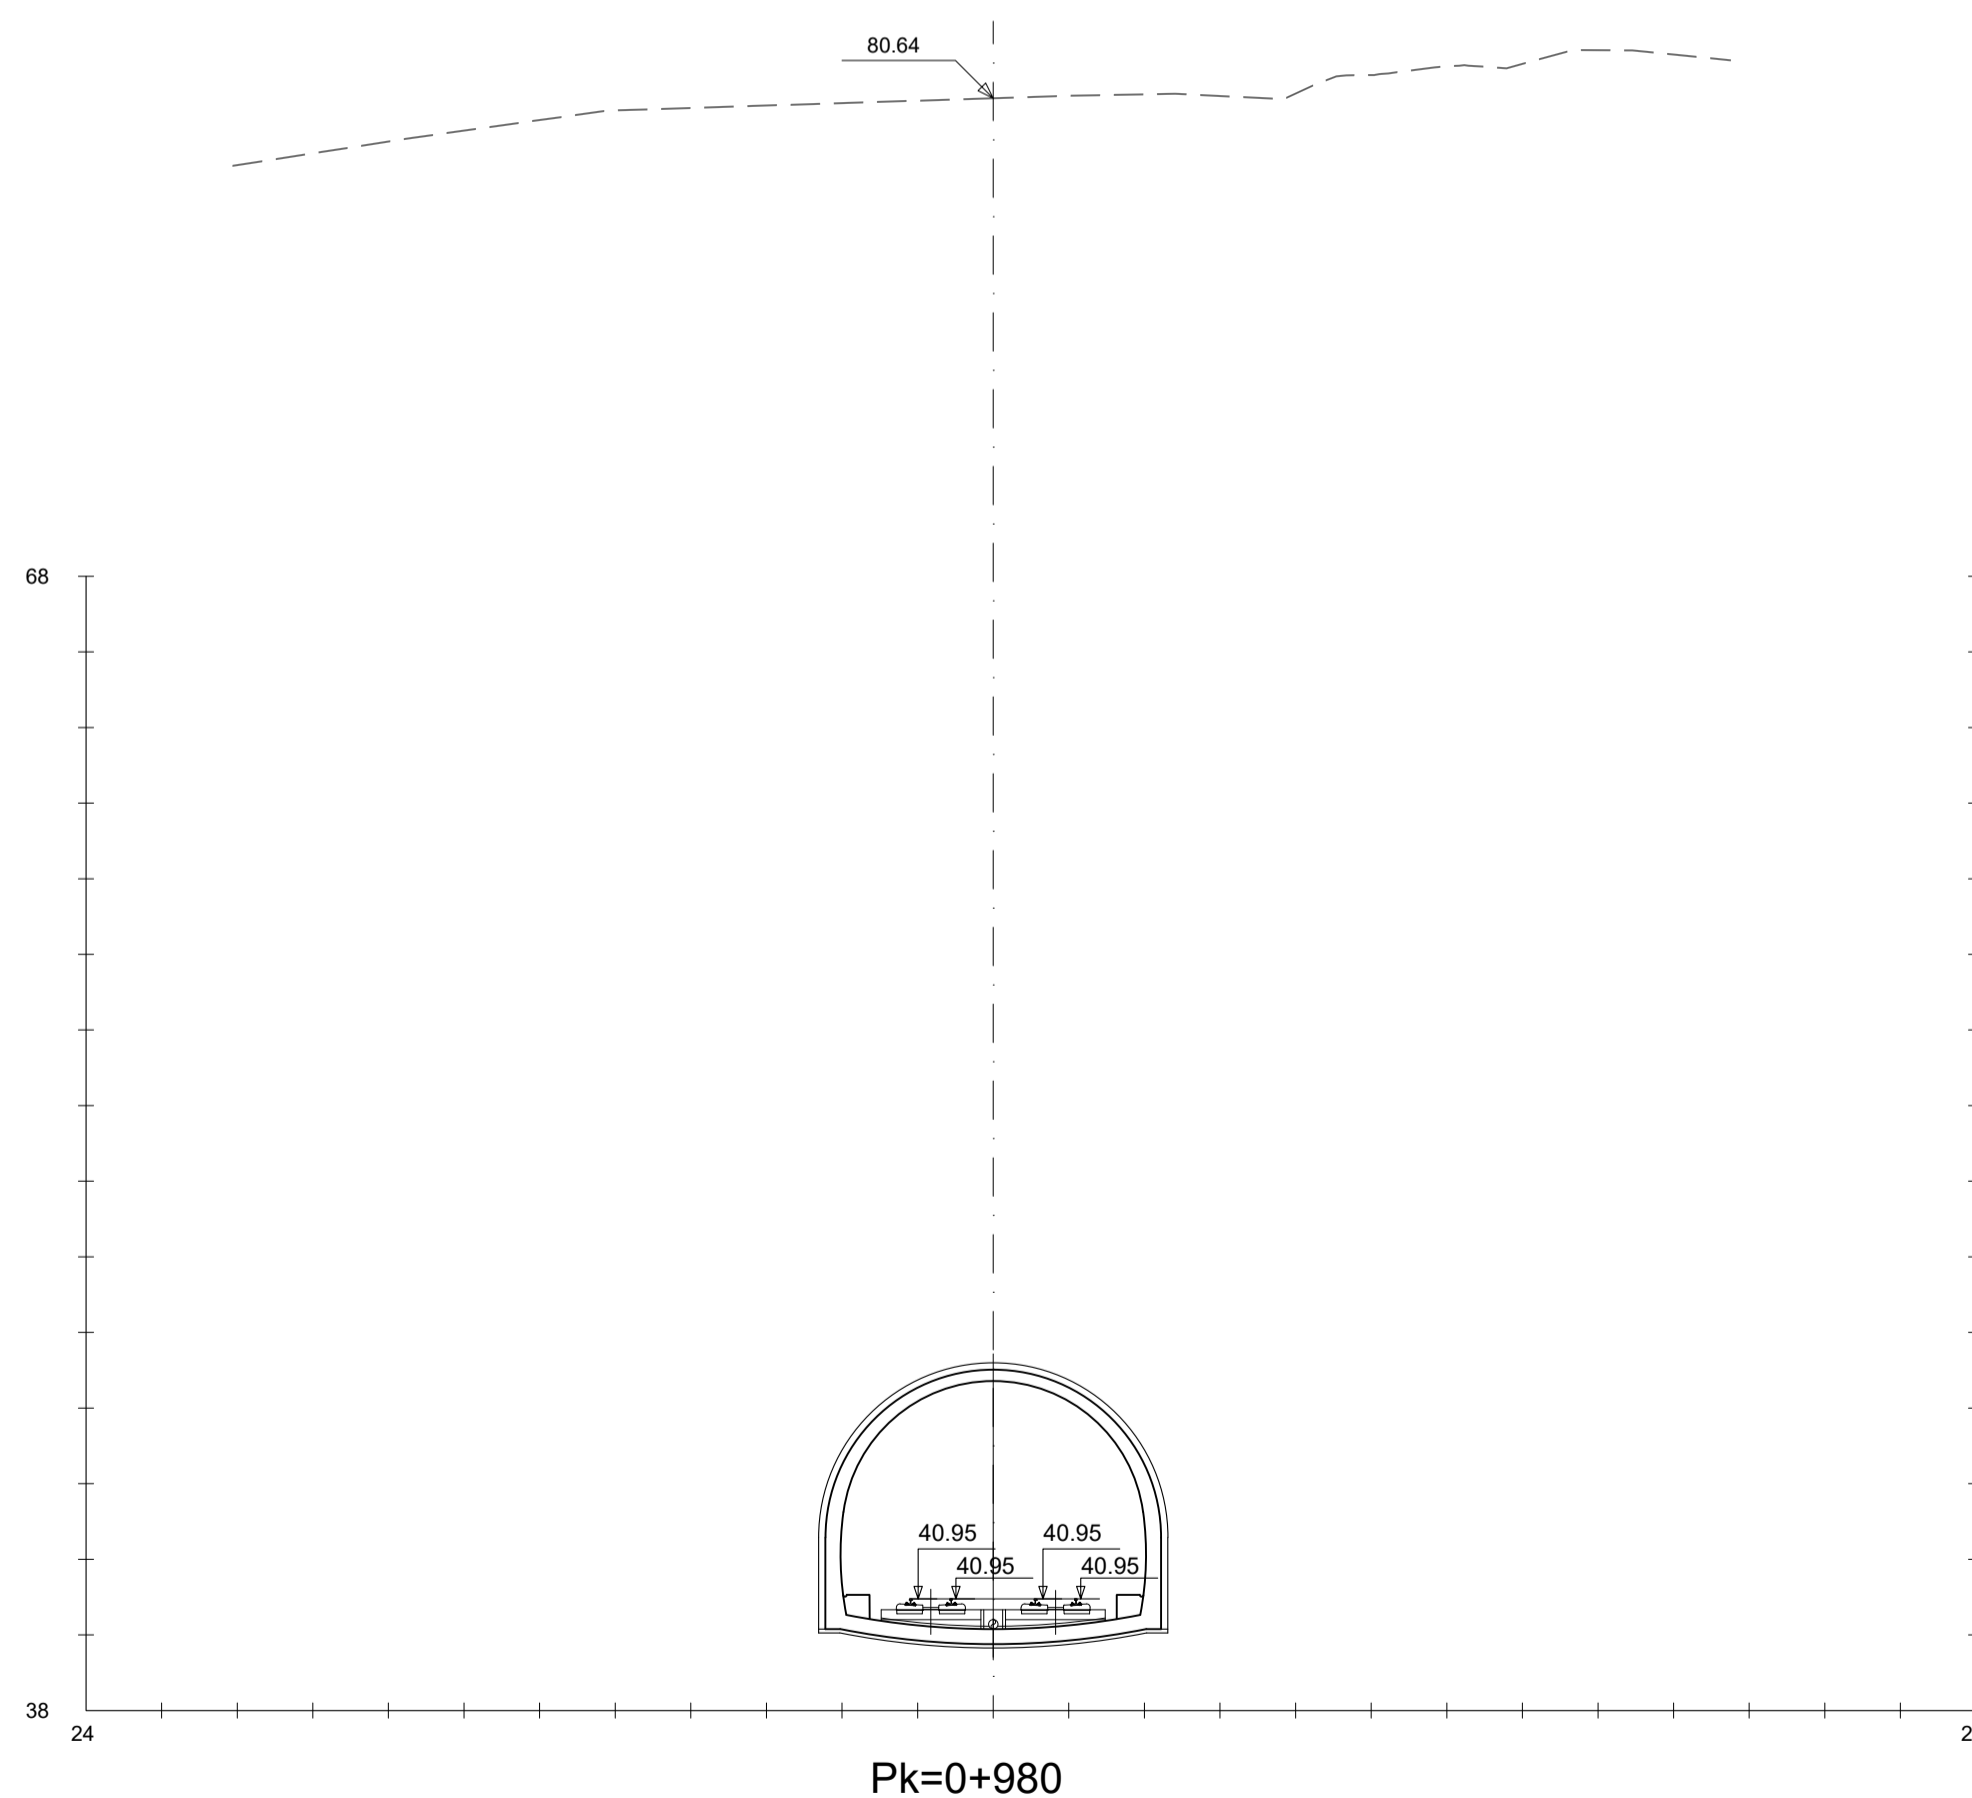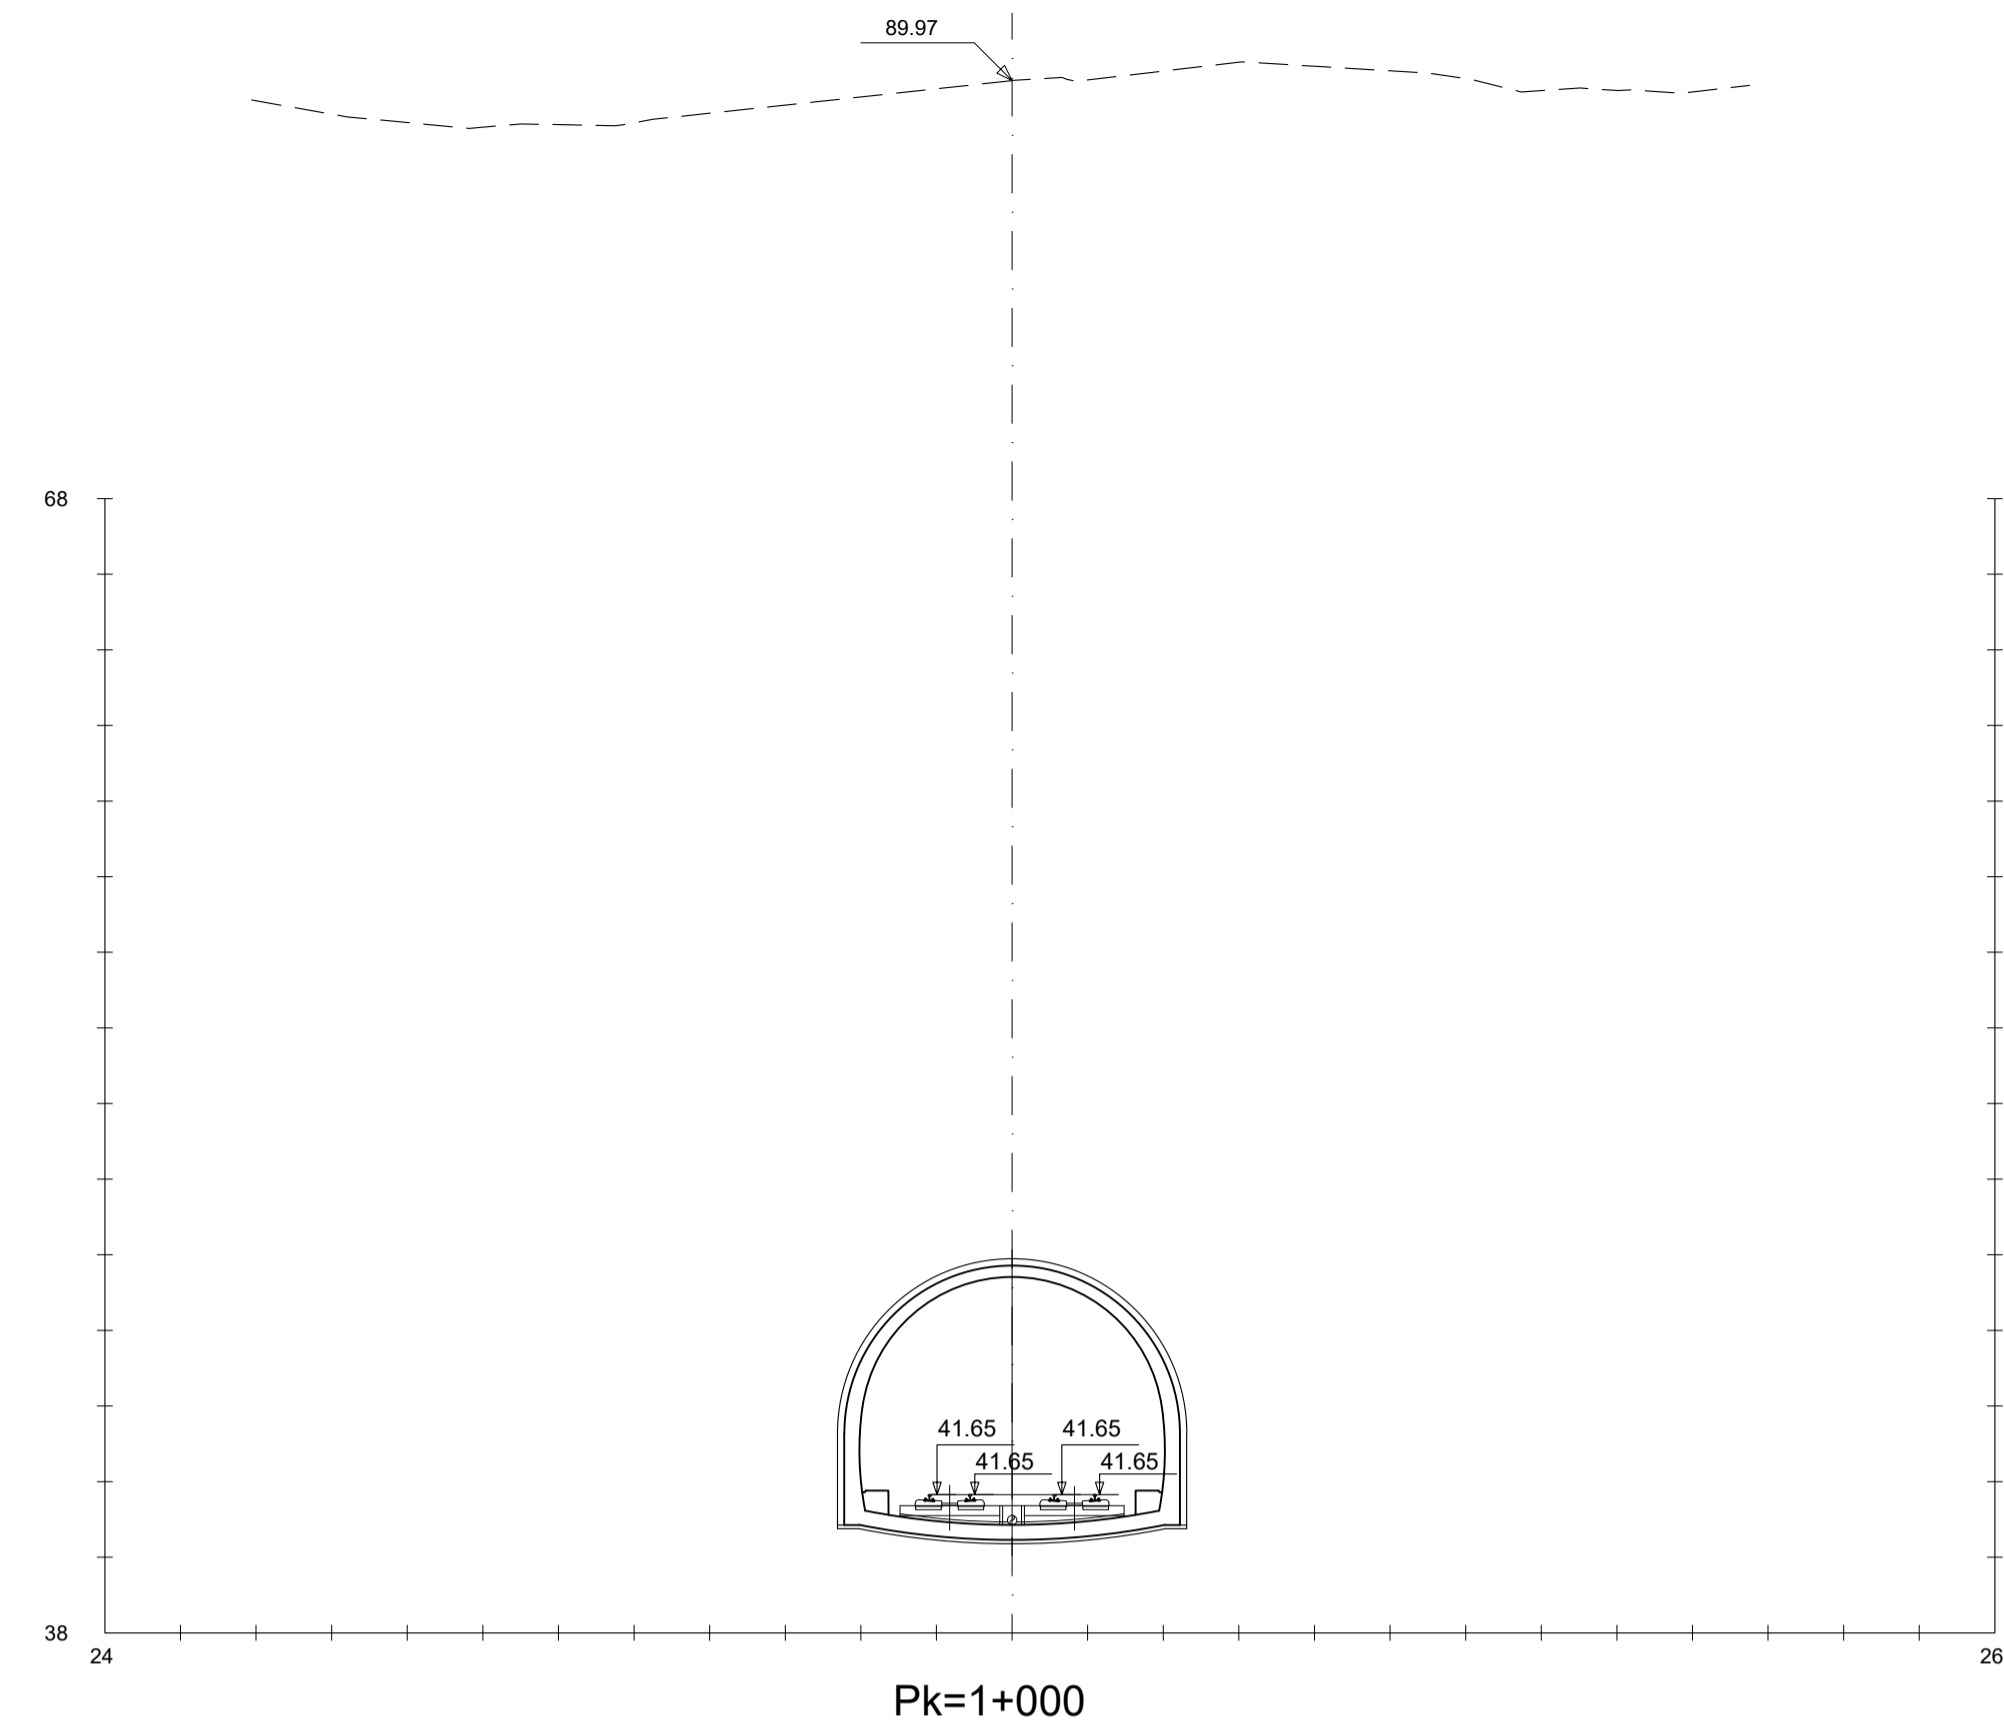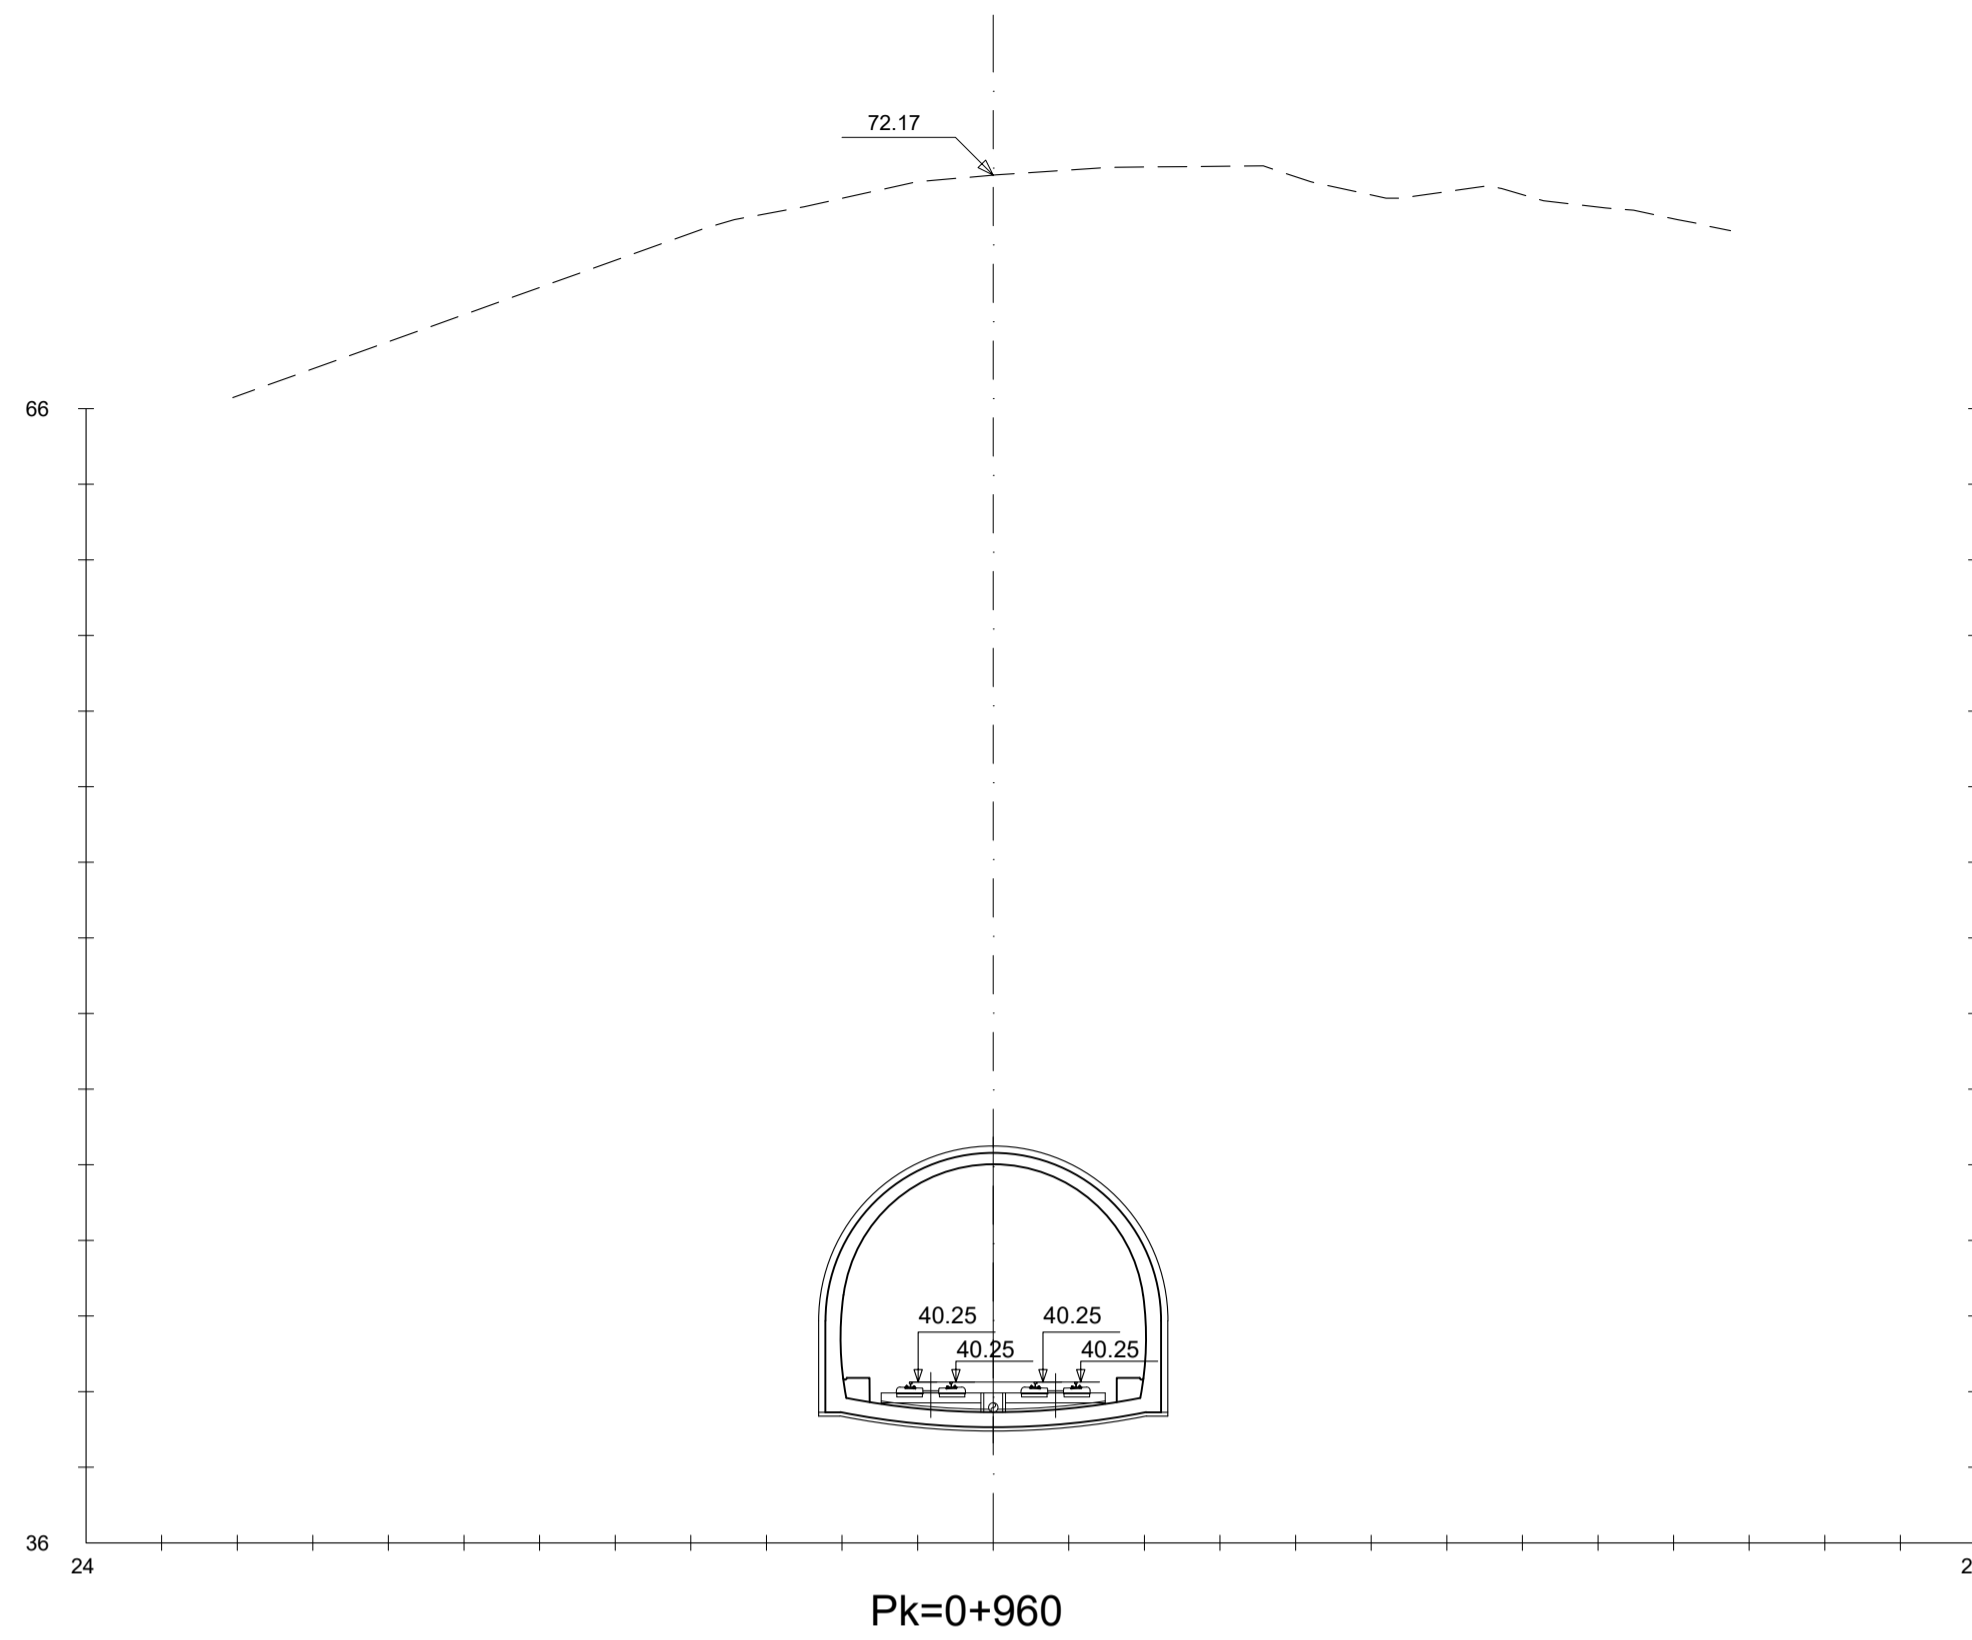

C	TERCERA EMISIÓN	JUL - 22	X.XX	ETS
B	SEGUNDA EMISIÓN	FEB - 22	X.XX	ETS
A	PRIMERA EMISIÓN	DIC - 21	X.XX	ETS
REV.	CLASE DE MODIFICACION	FECHA	NOMBRE	COMP. OBRA
BERRIKUSPENAK / REVISIONES				
AHOLKULARIA / CONSULTOR		INGENIARI EGILEA INGENIERO AUTOR		
 INGENIERIA Y SISTEMAS, S.A.		 EDUARDO RIVERO BARQUIN COL. Nº 17080		
AHOLKULARIAREN ERREFERENTZIA REFERENCIA CONSULTOR		ERREFERENTZIA REFERENCIA		
EI-L5-05.02-C				








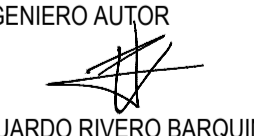
OHARRAK :
NOTAS :

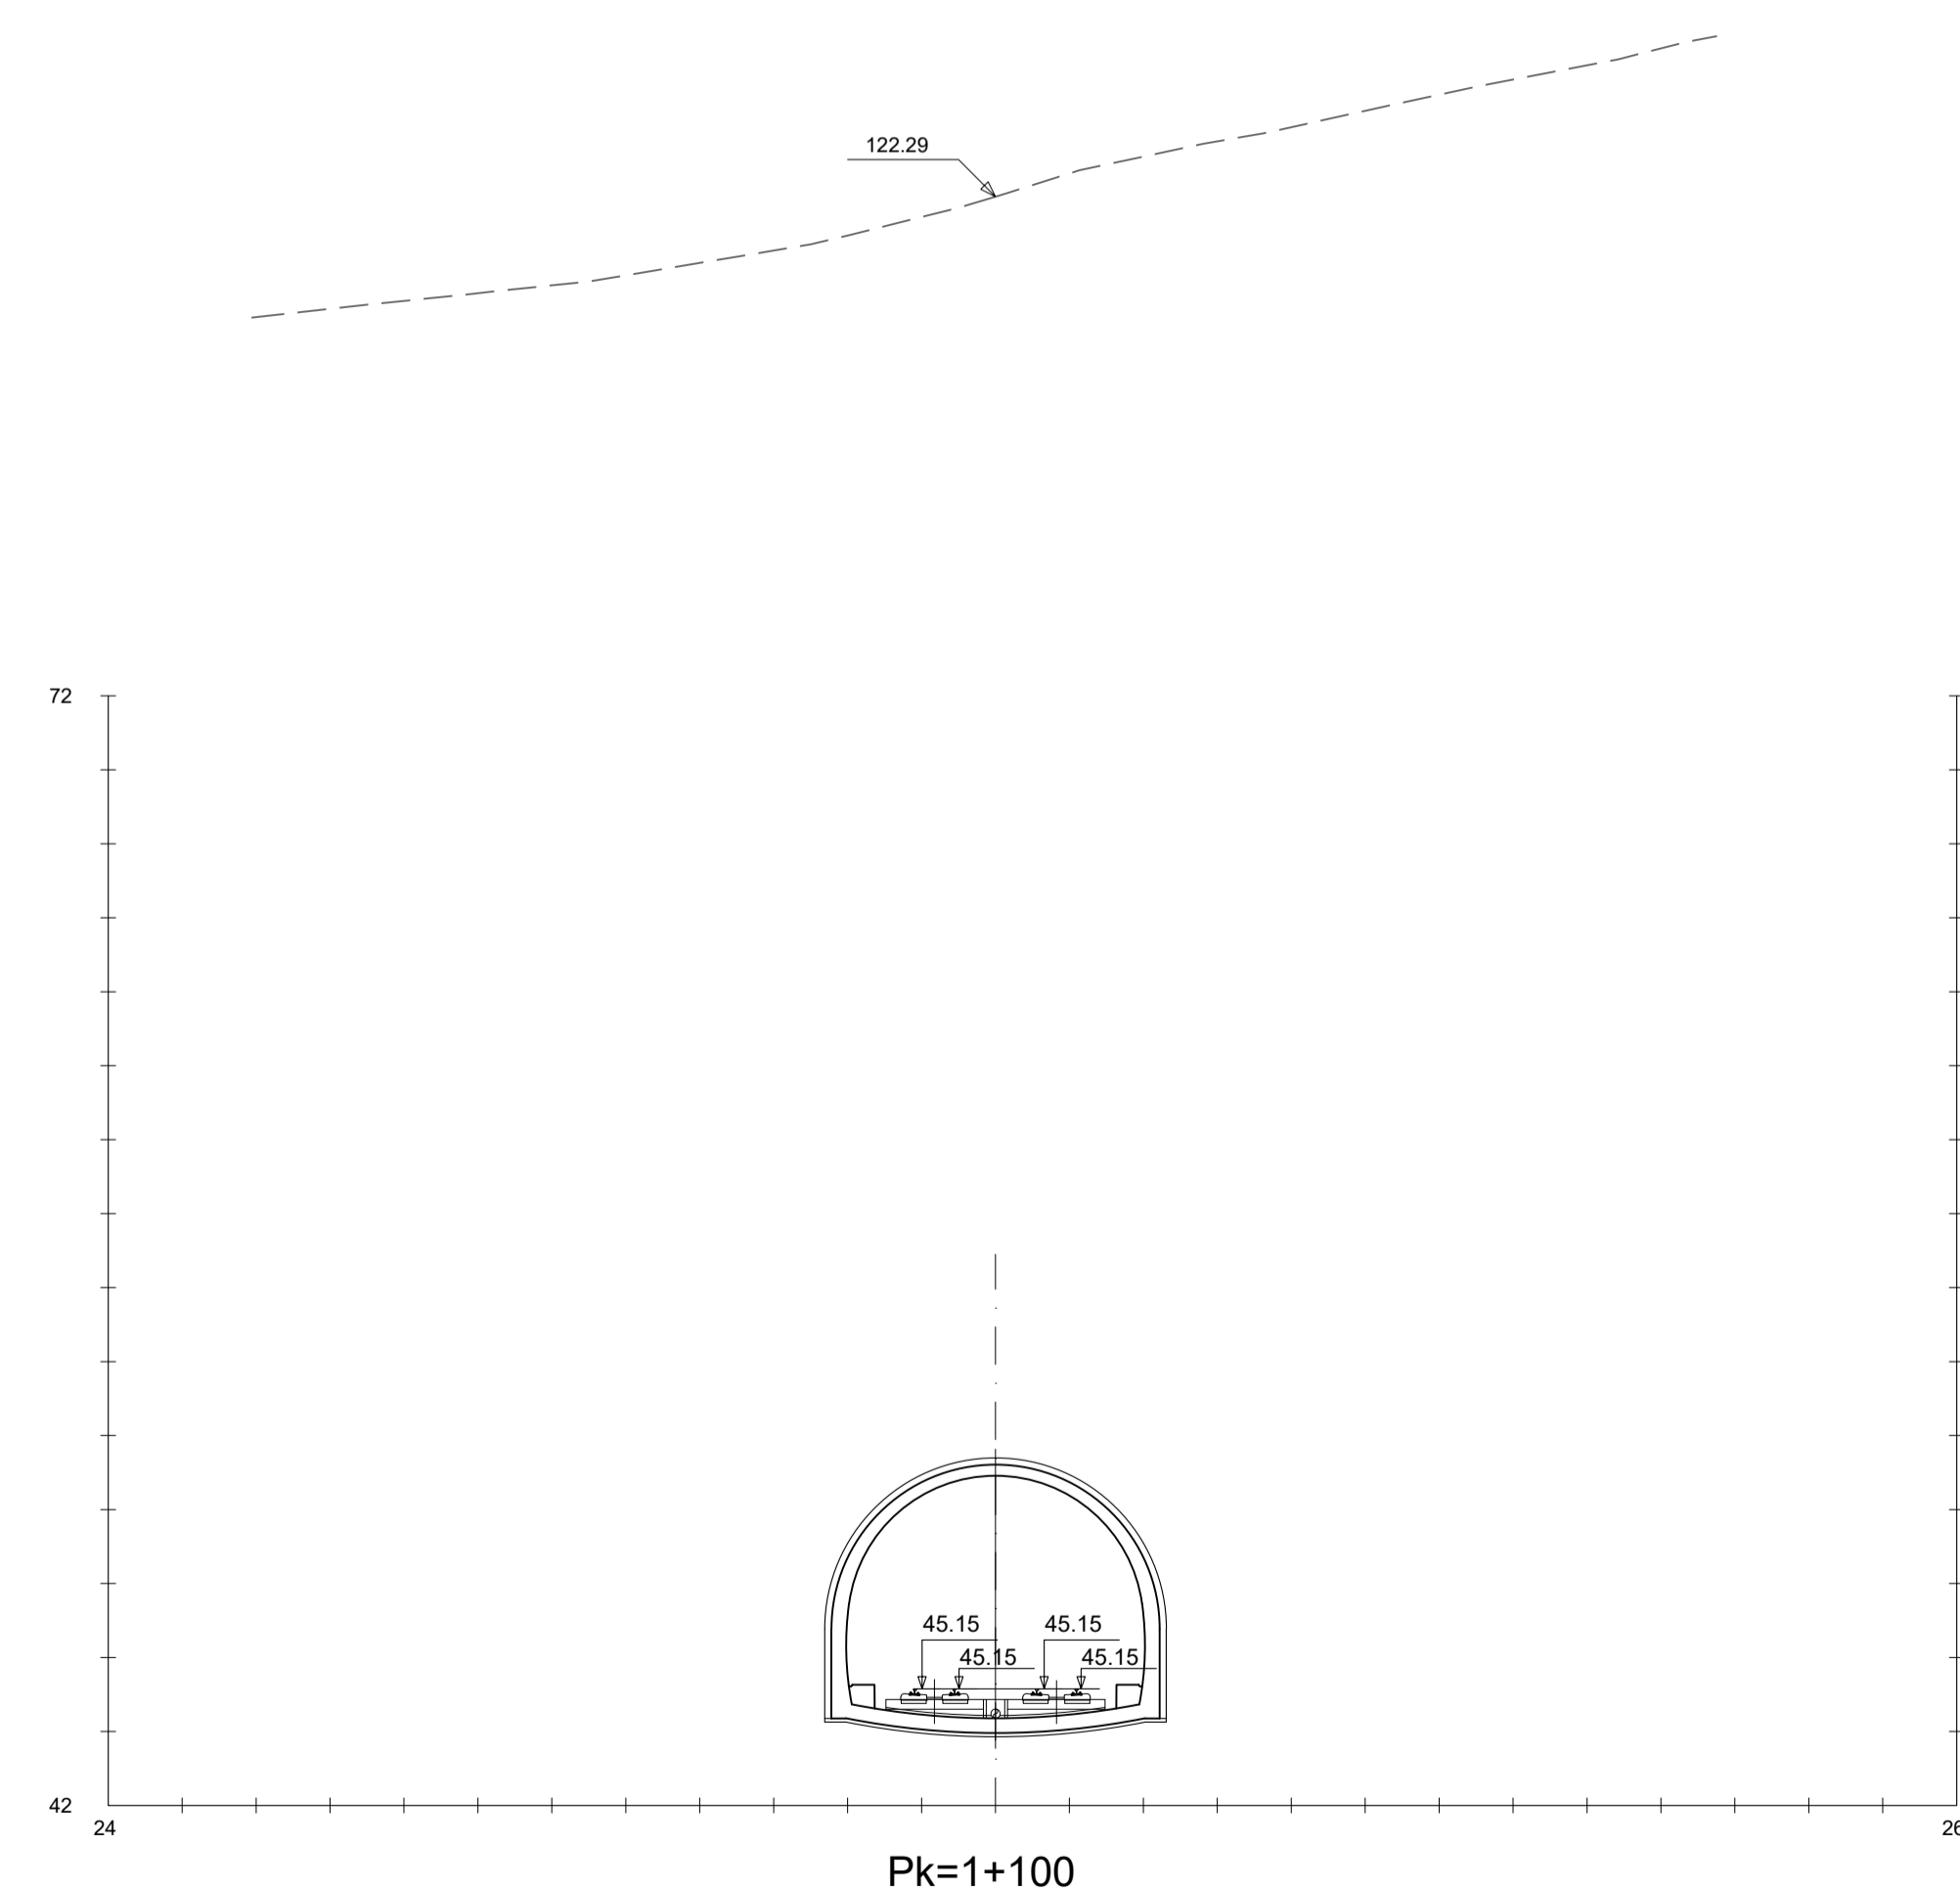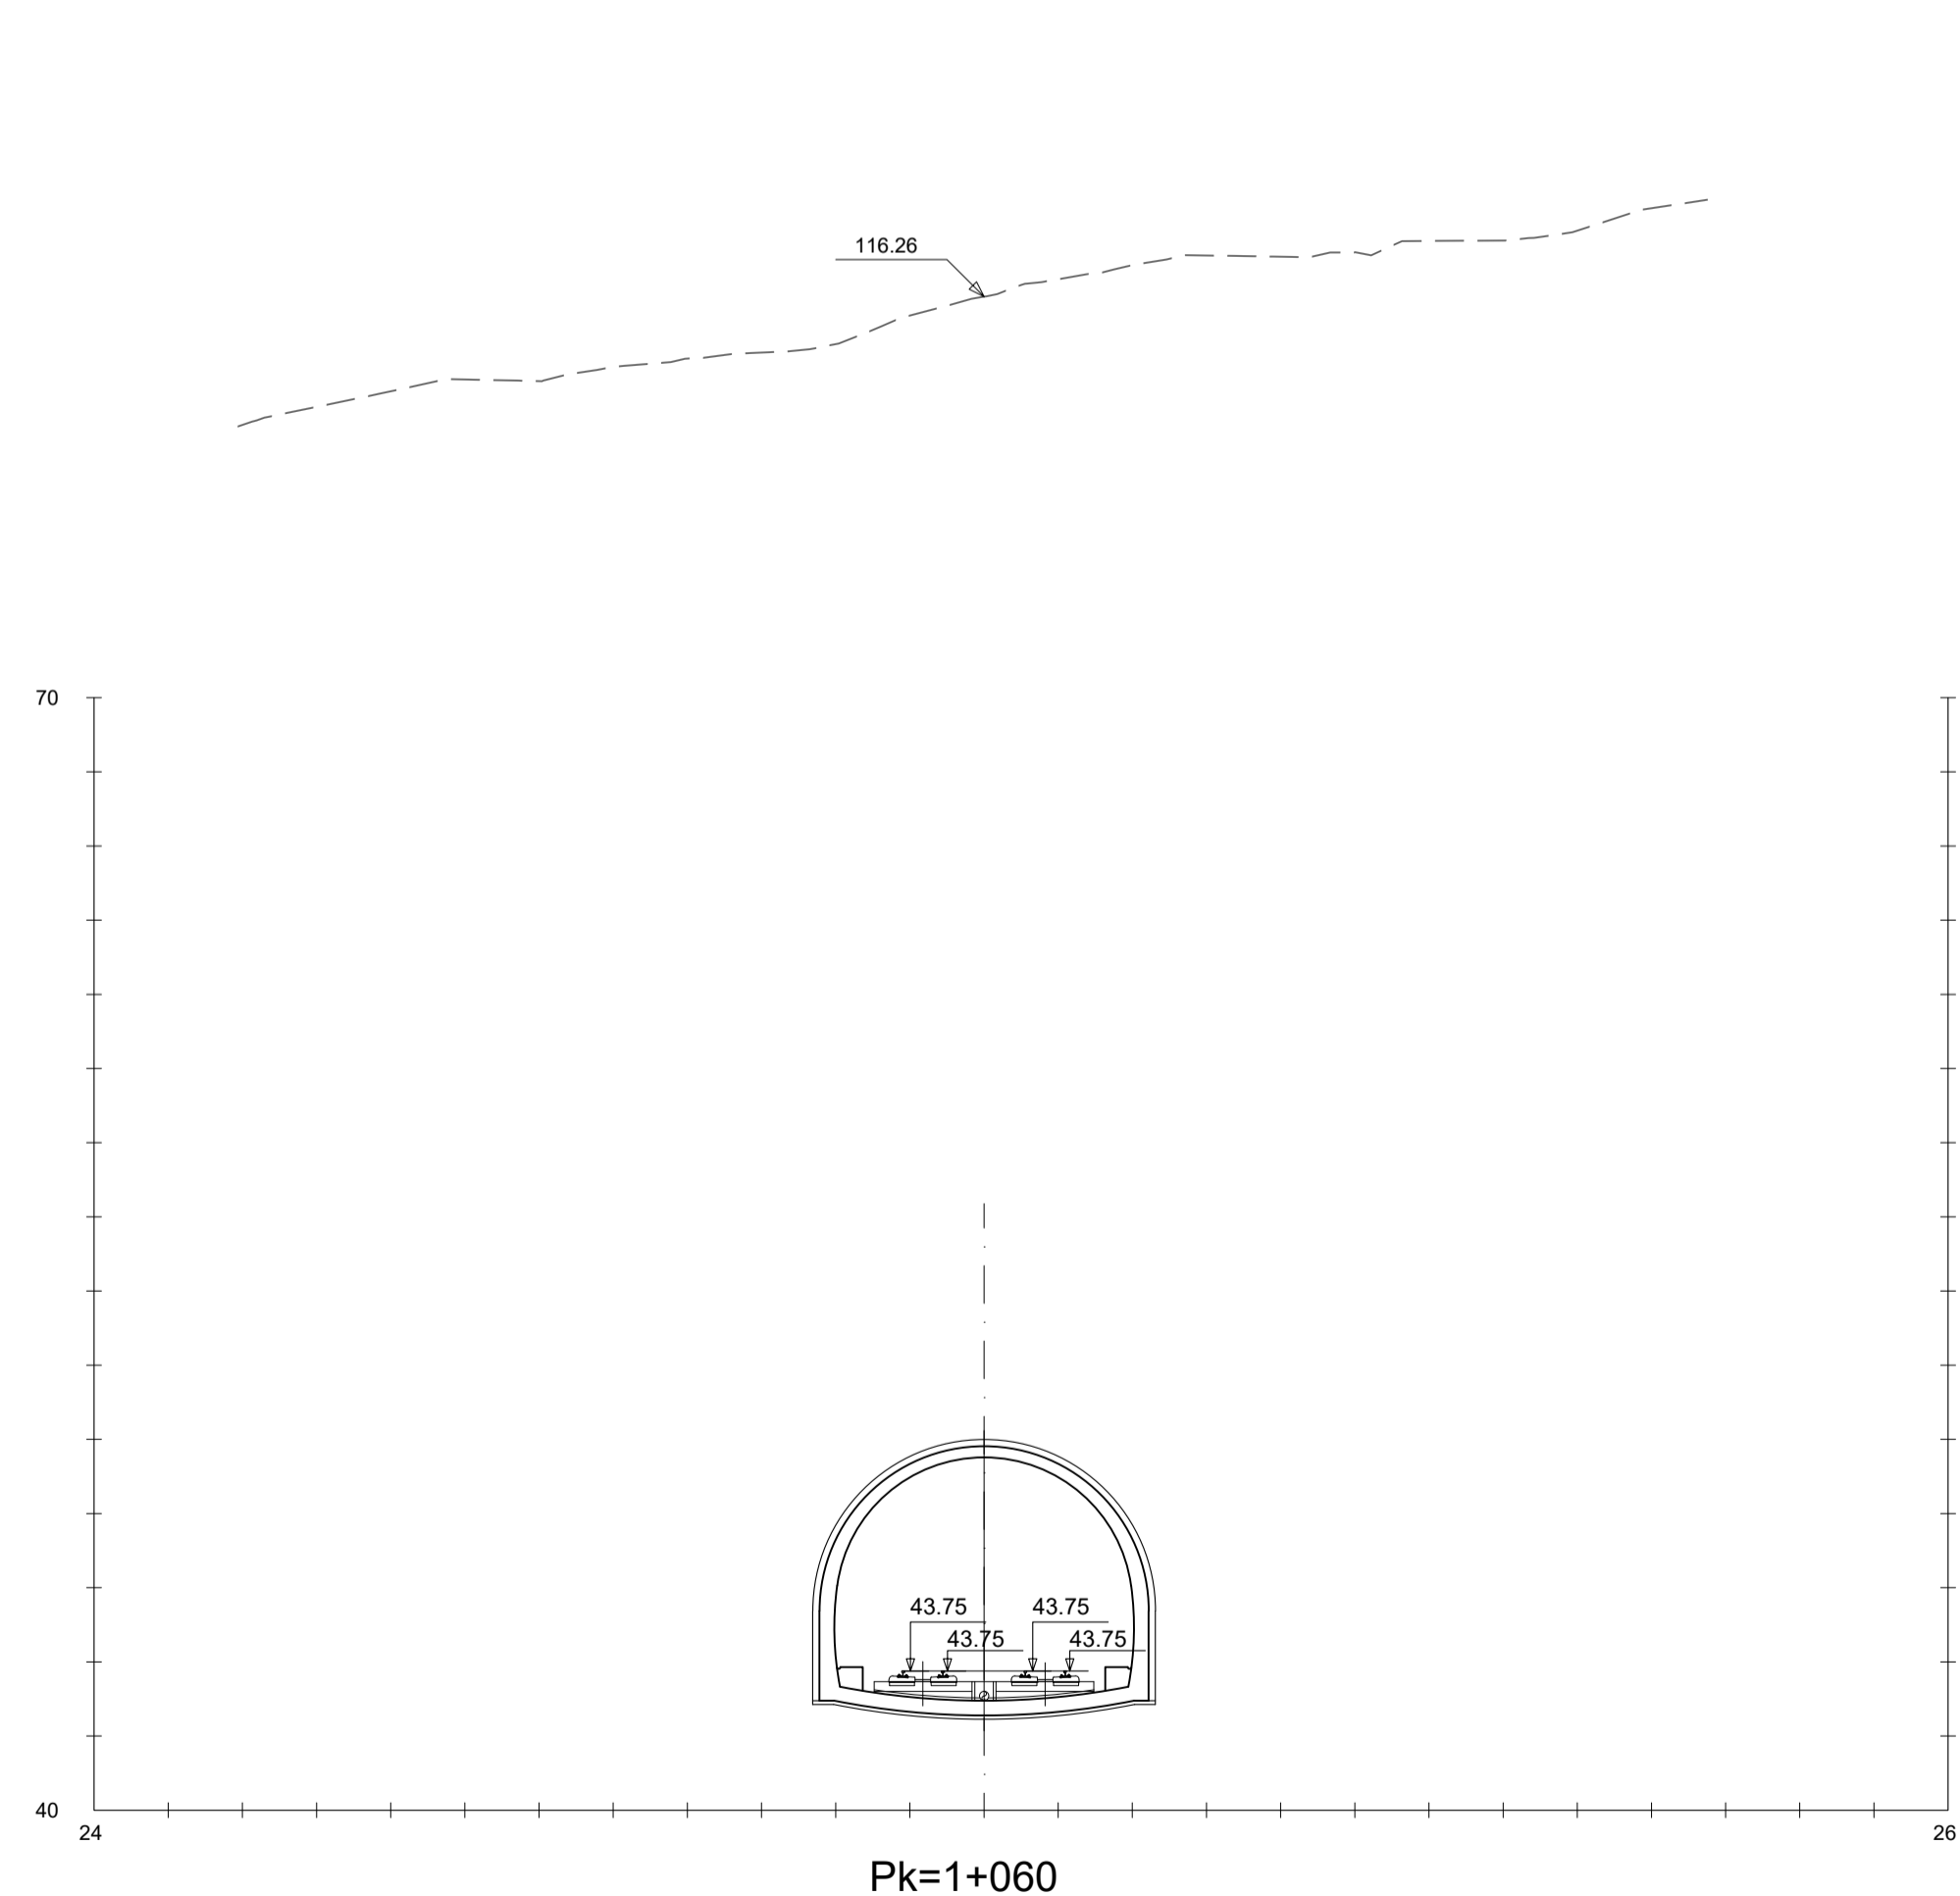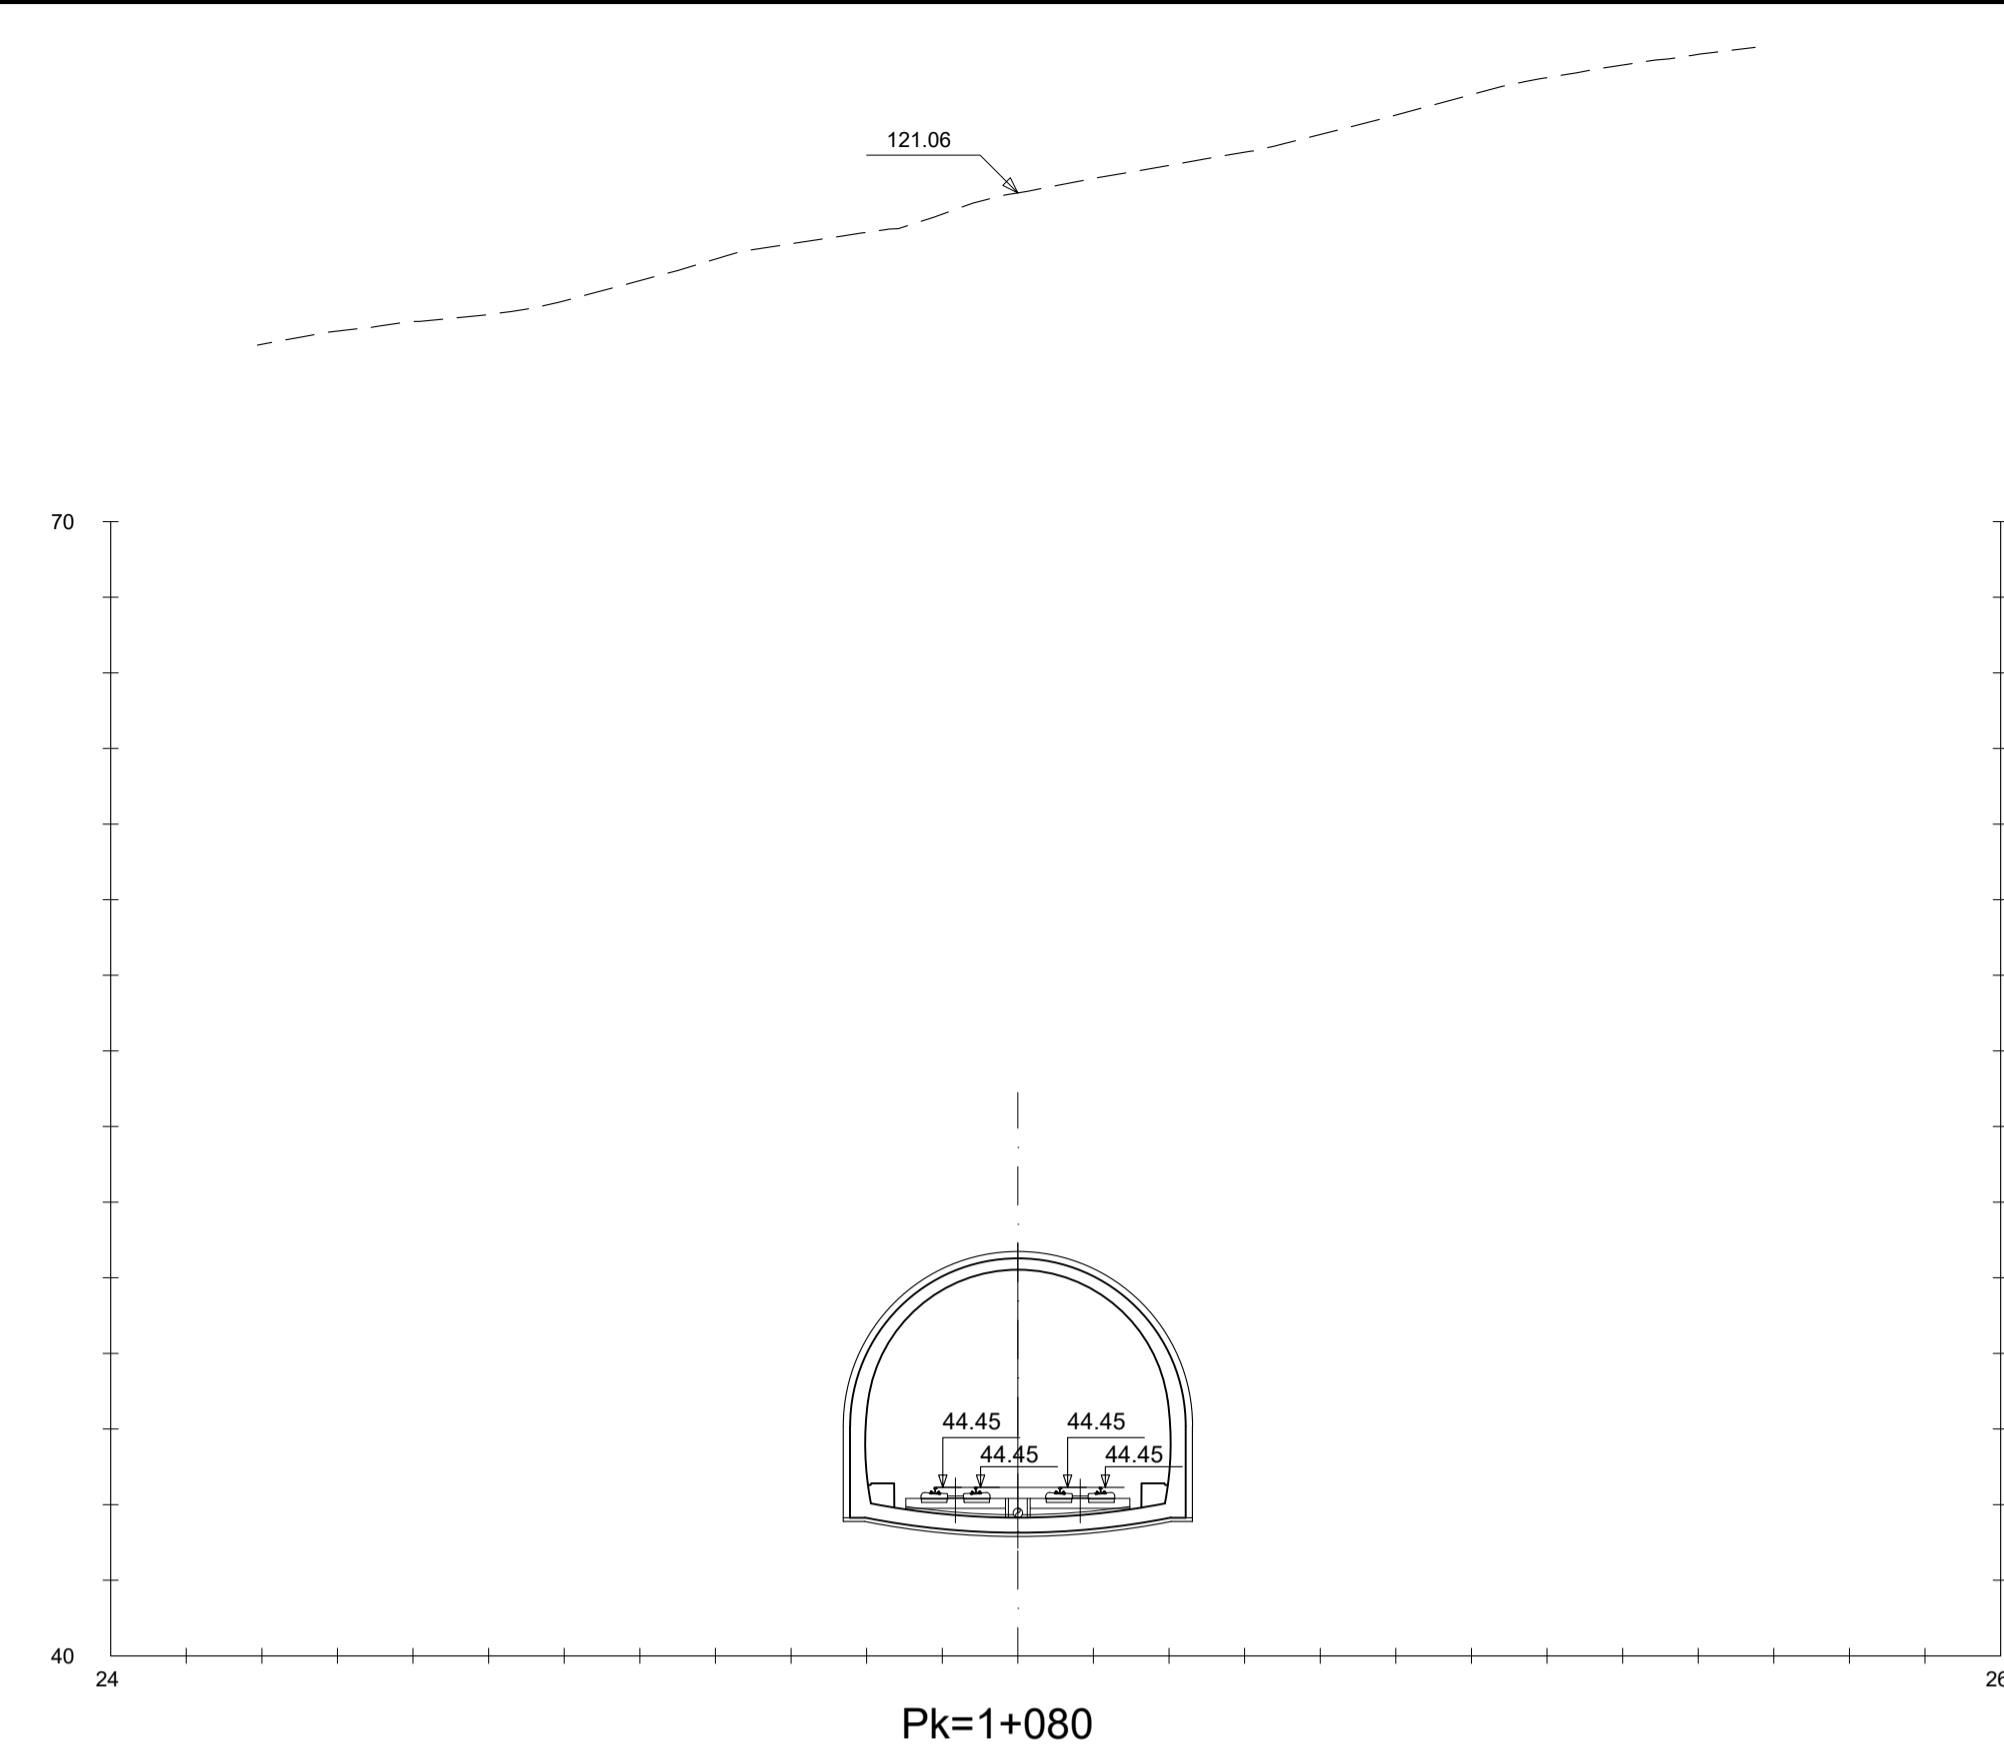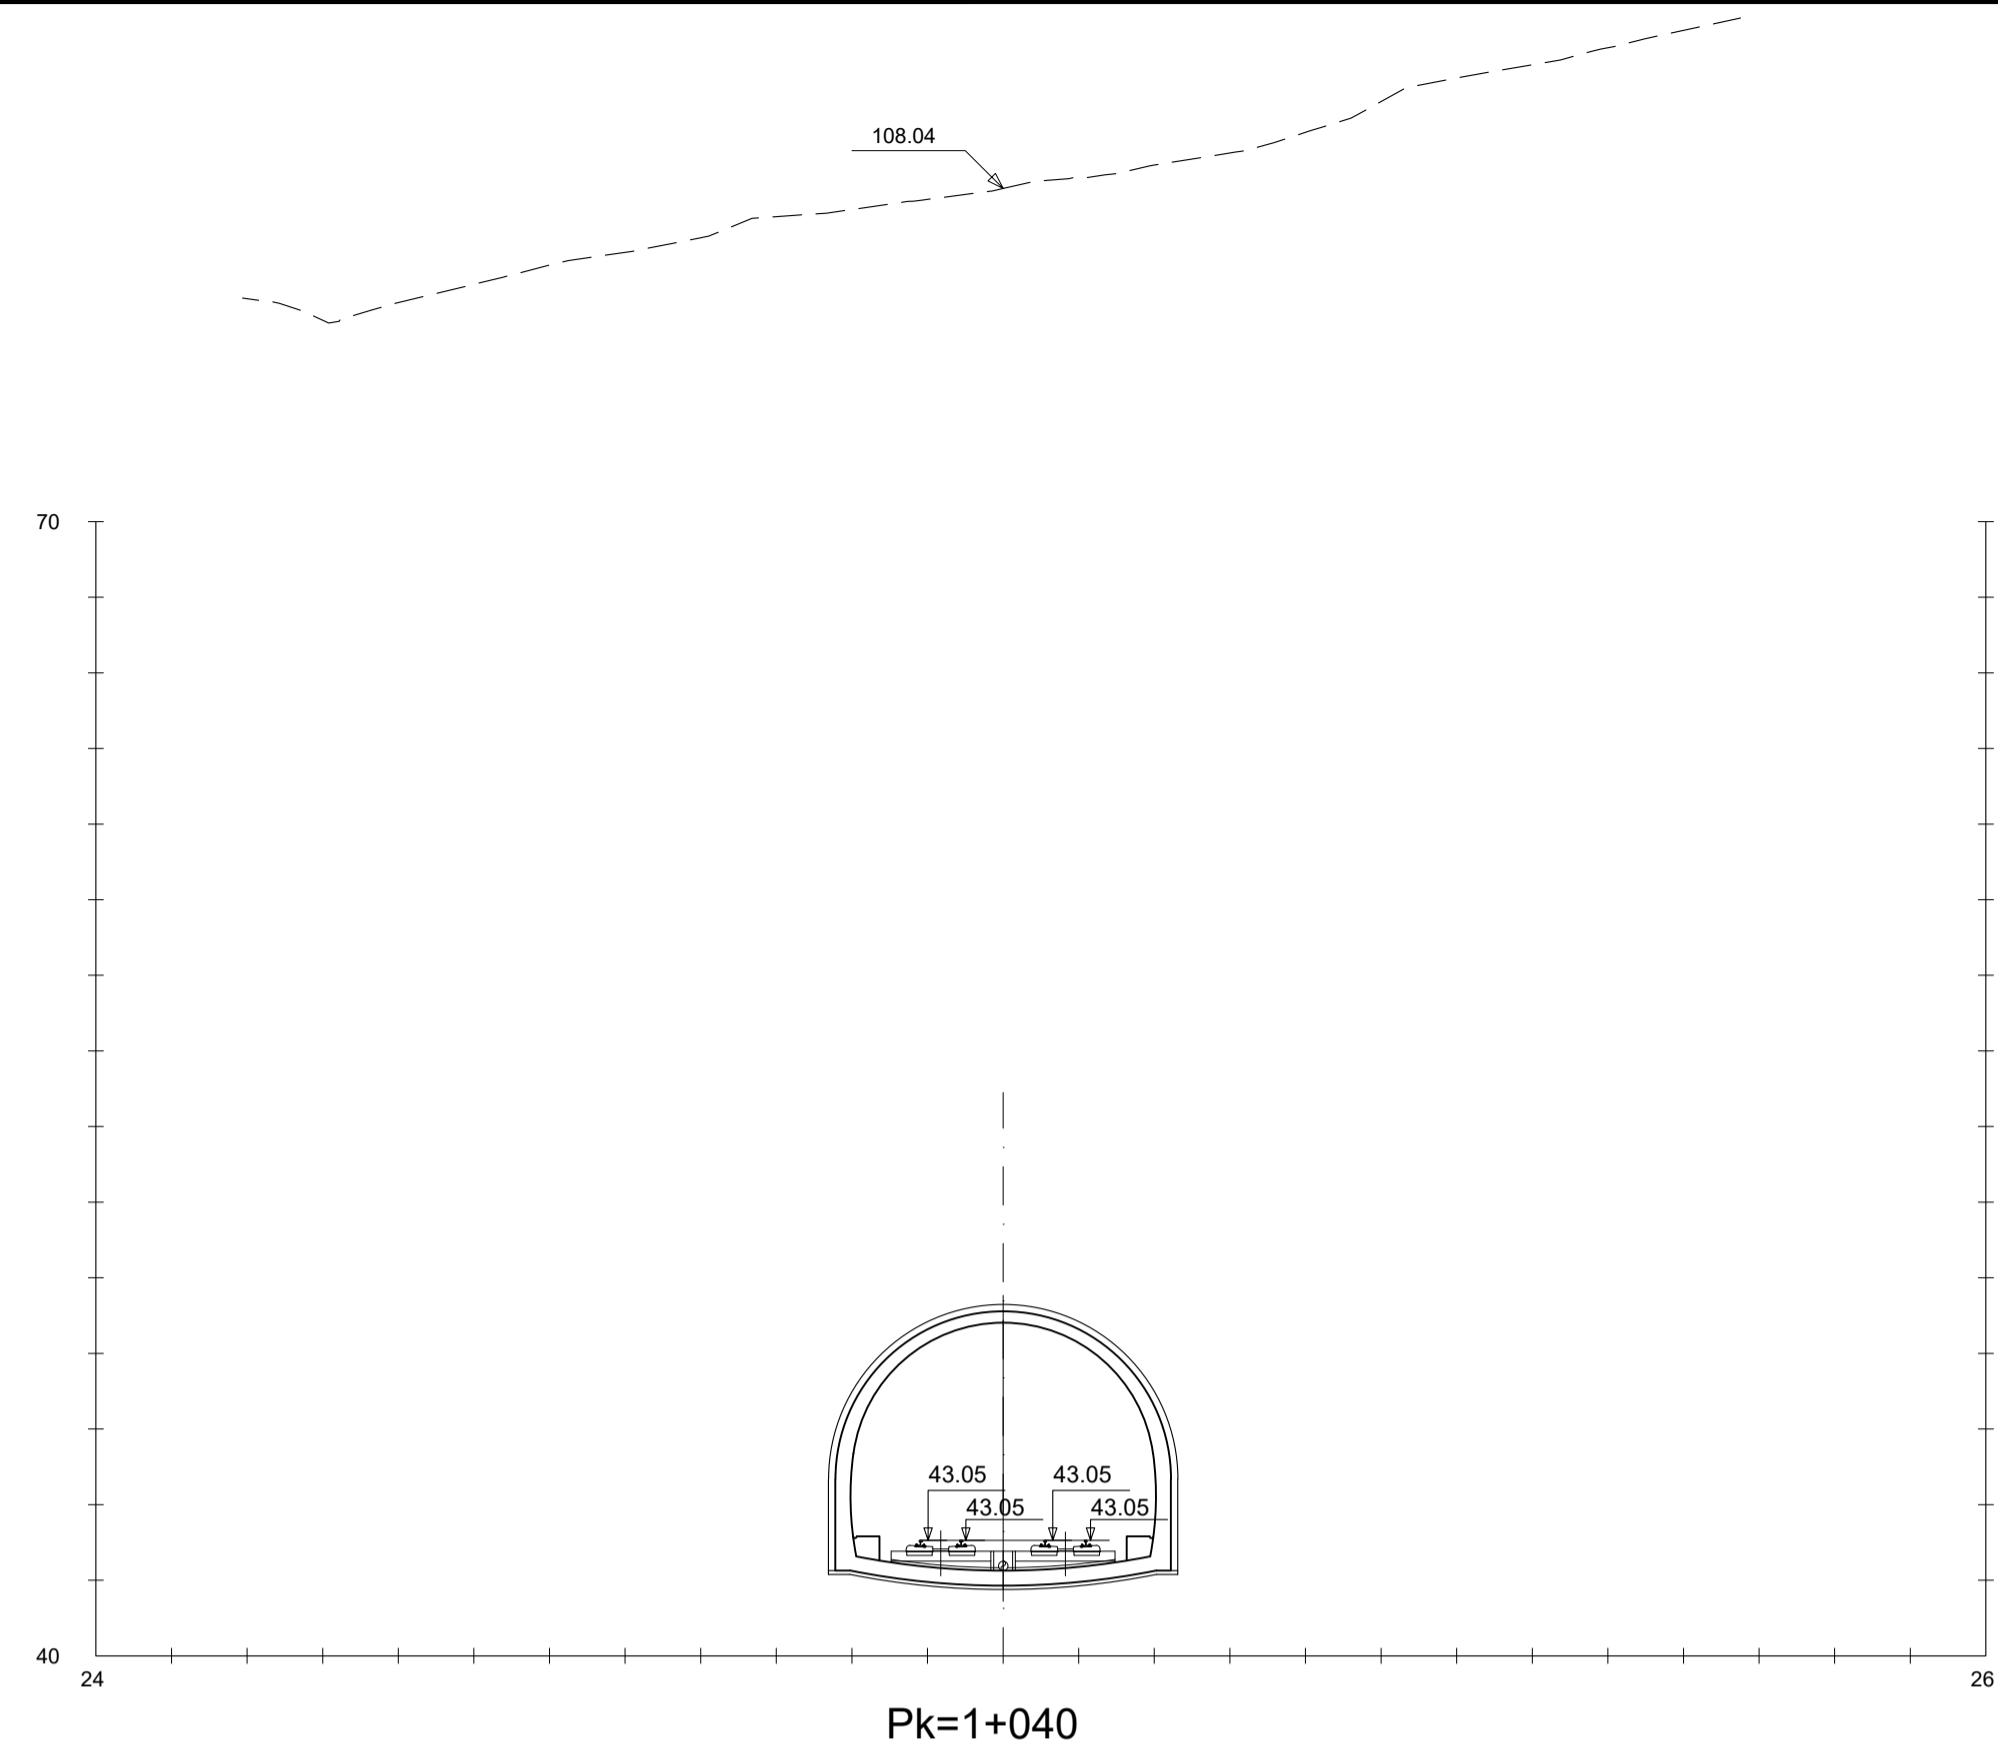





C	TERCERA EMISIÓN	JUL - 22	X.XX	ETS
B	SEGUNDA EMISIÓN	FEB - 22	X.XX	ETS
A	PRIMERA EMISIÓN	DIC - 21	X.XX	ETS
REV.	CLASE DE MODIFICACION	FECHA	NOMBRE	COMP. OBRA
BERRIKUSPENAK / REVISIONES				
AHOLKULARIA / CONSULTOR		INGENIARI EGILEA INGENIERO AUTOR		
 INGENIERIA Y SISTEMAS, S.A.		 EDUARDO RIVERO BARQUIN COL. Nº 17080		
AHOLKULARIAREN ERREFERENTZIA REFERENCIA CONSULTOR		ERREFERENTZIA REFERENCIA		
EI-L5-05.02-C				


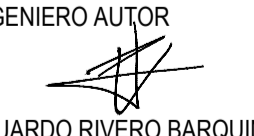
OHARRAK :
NOTAS :

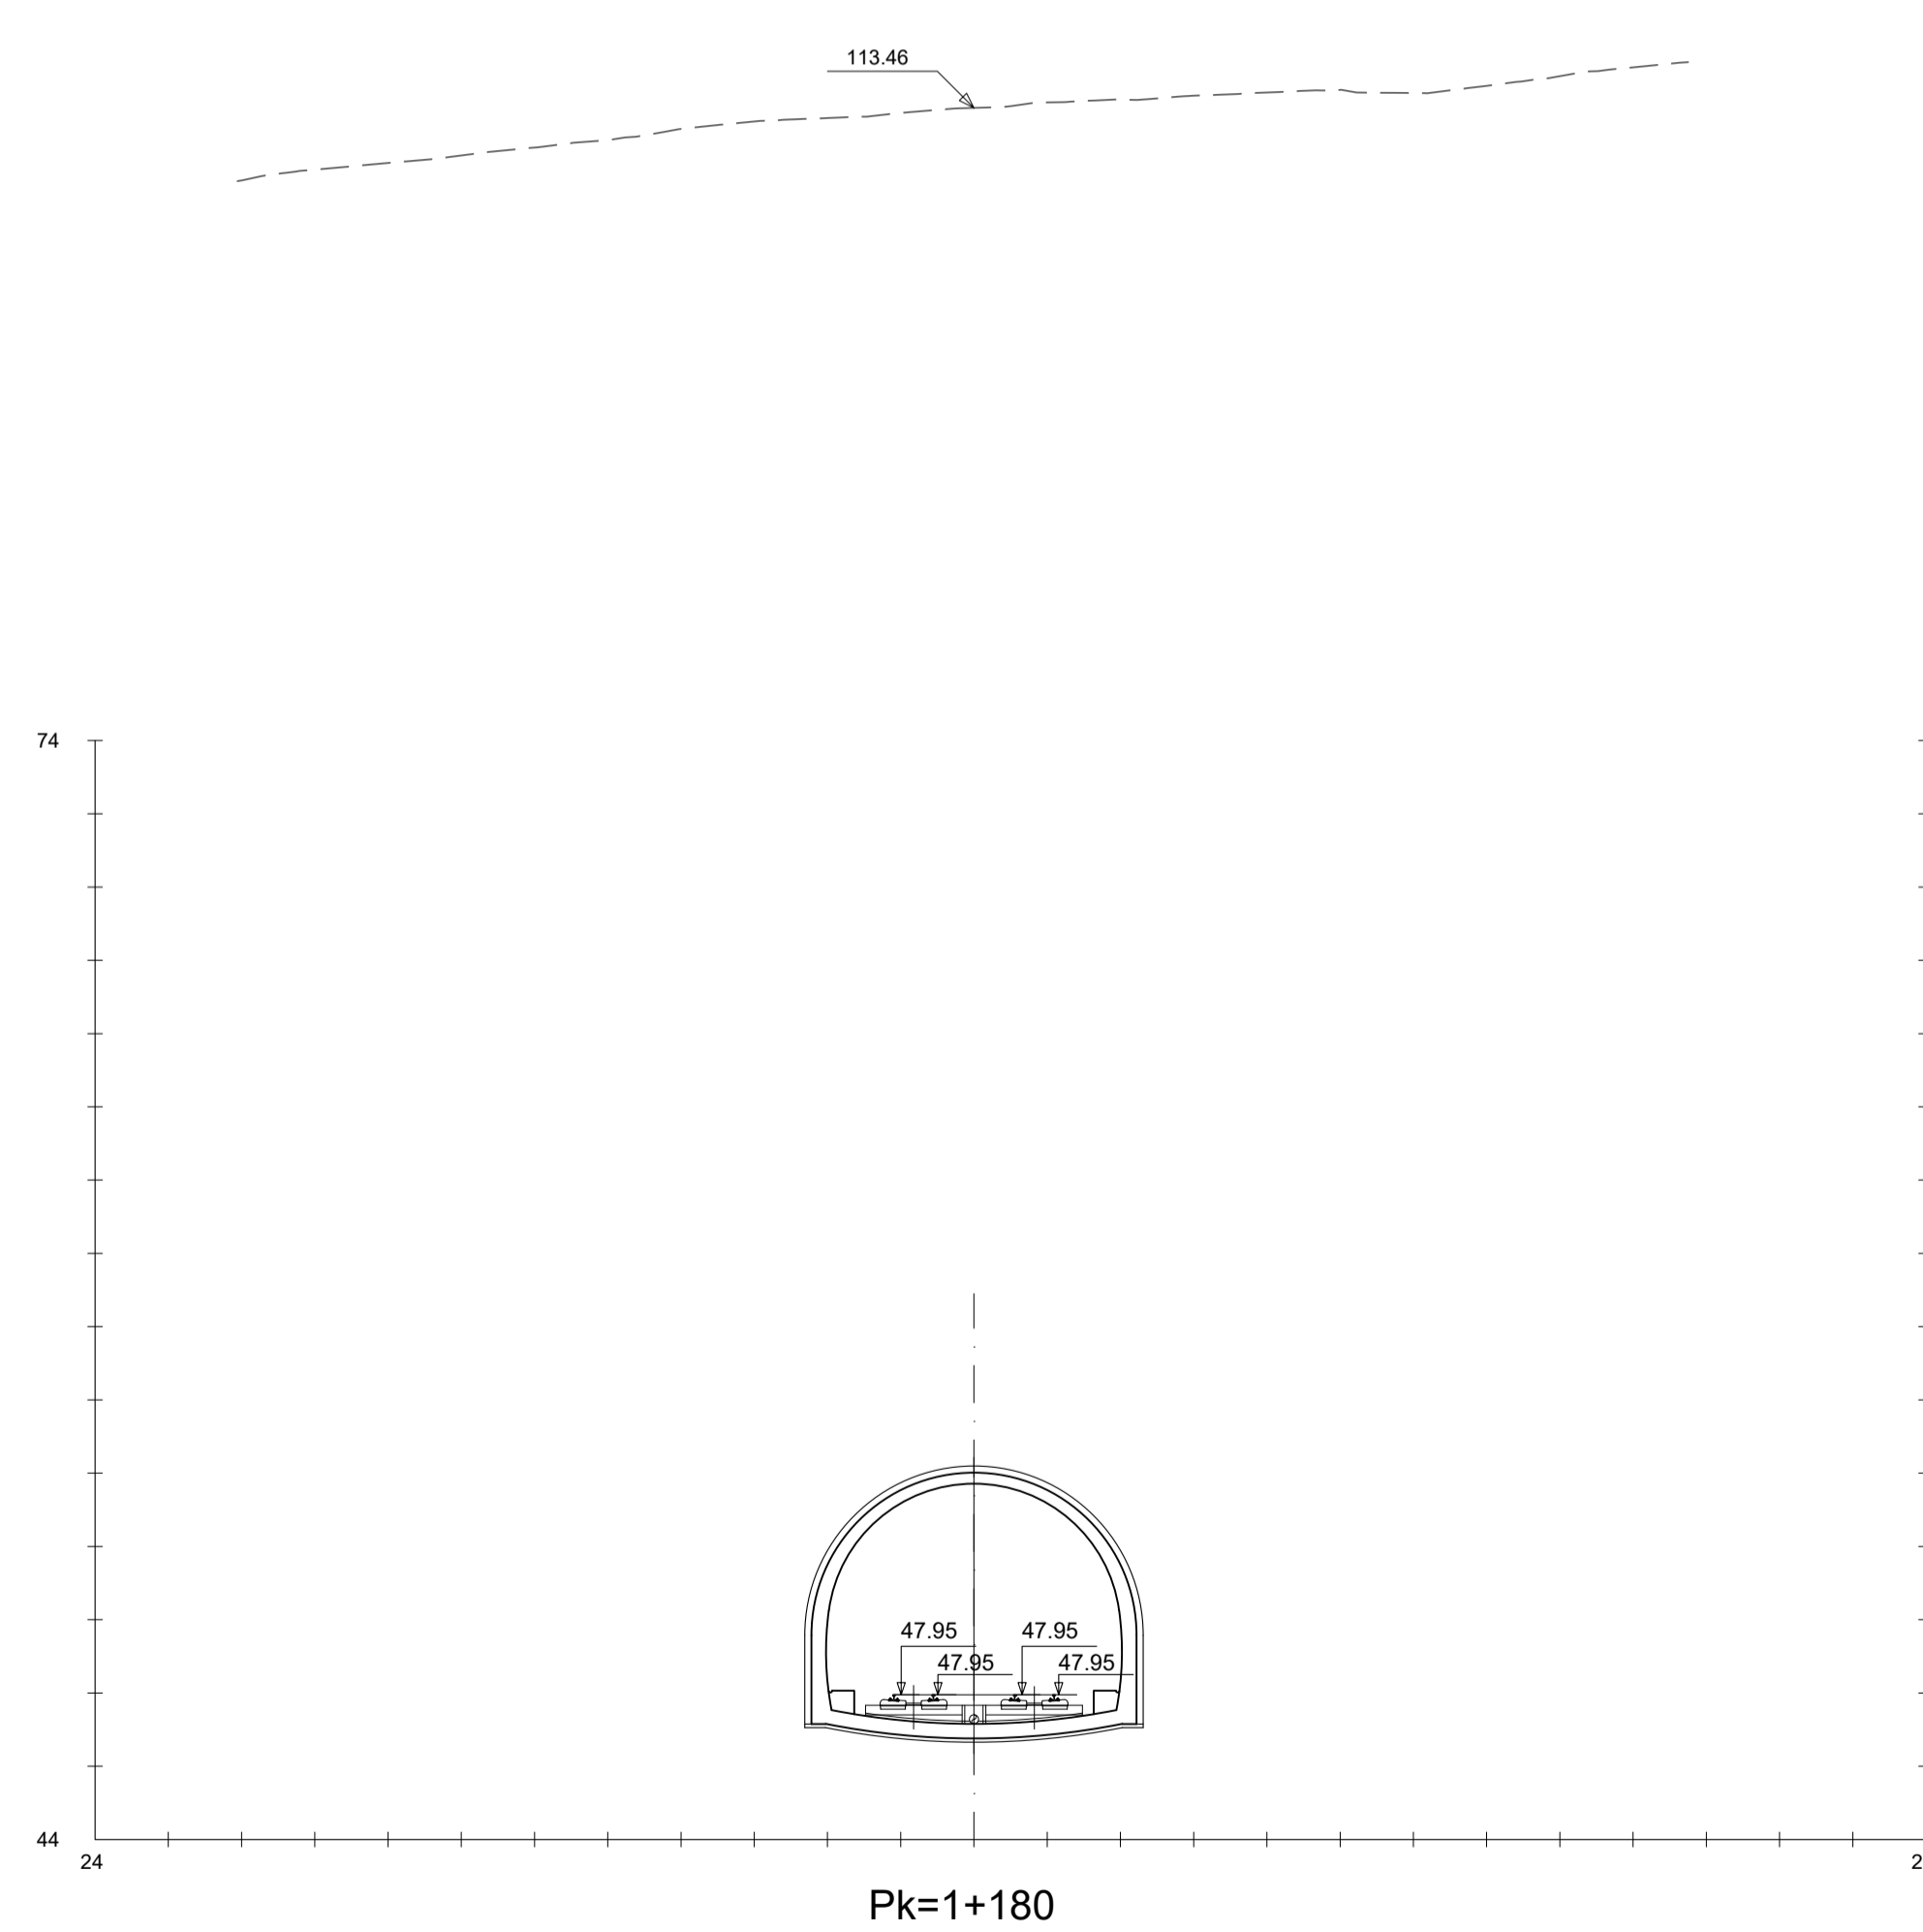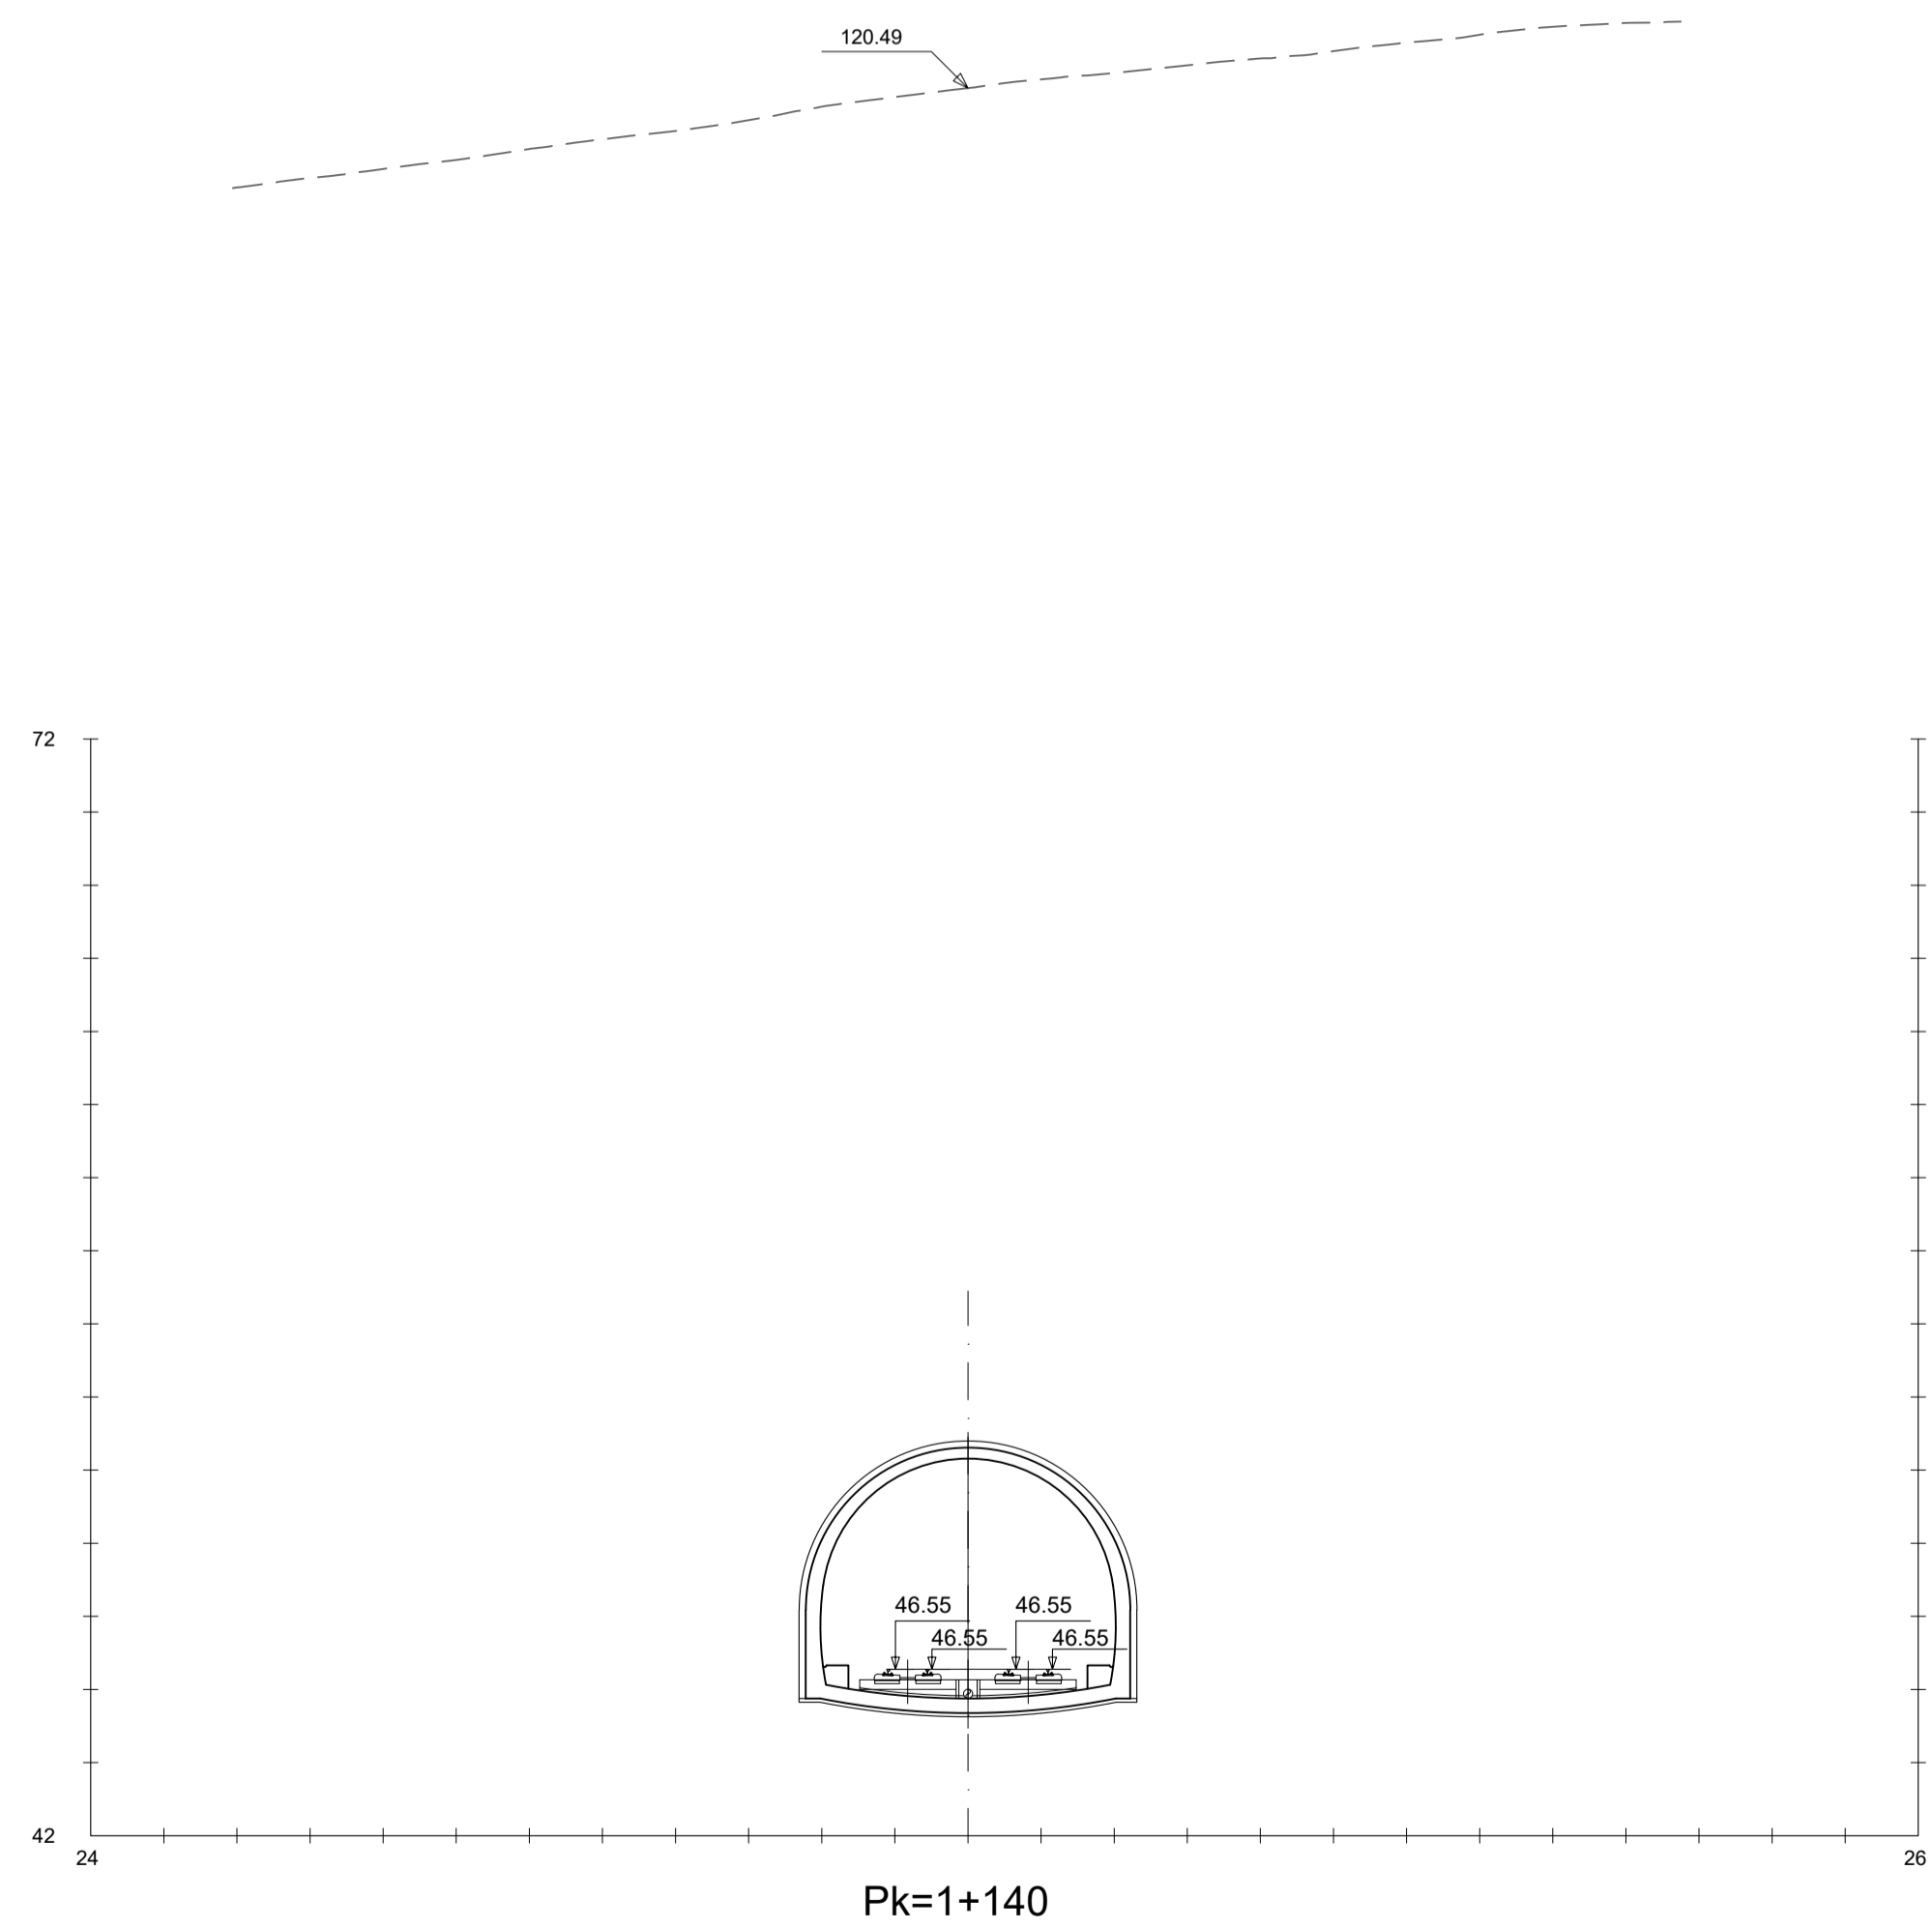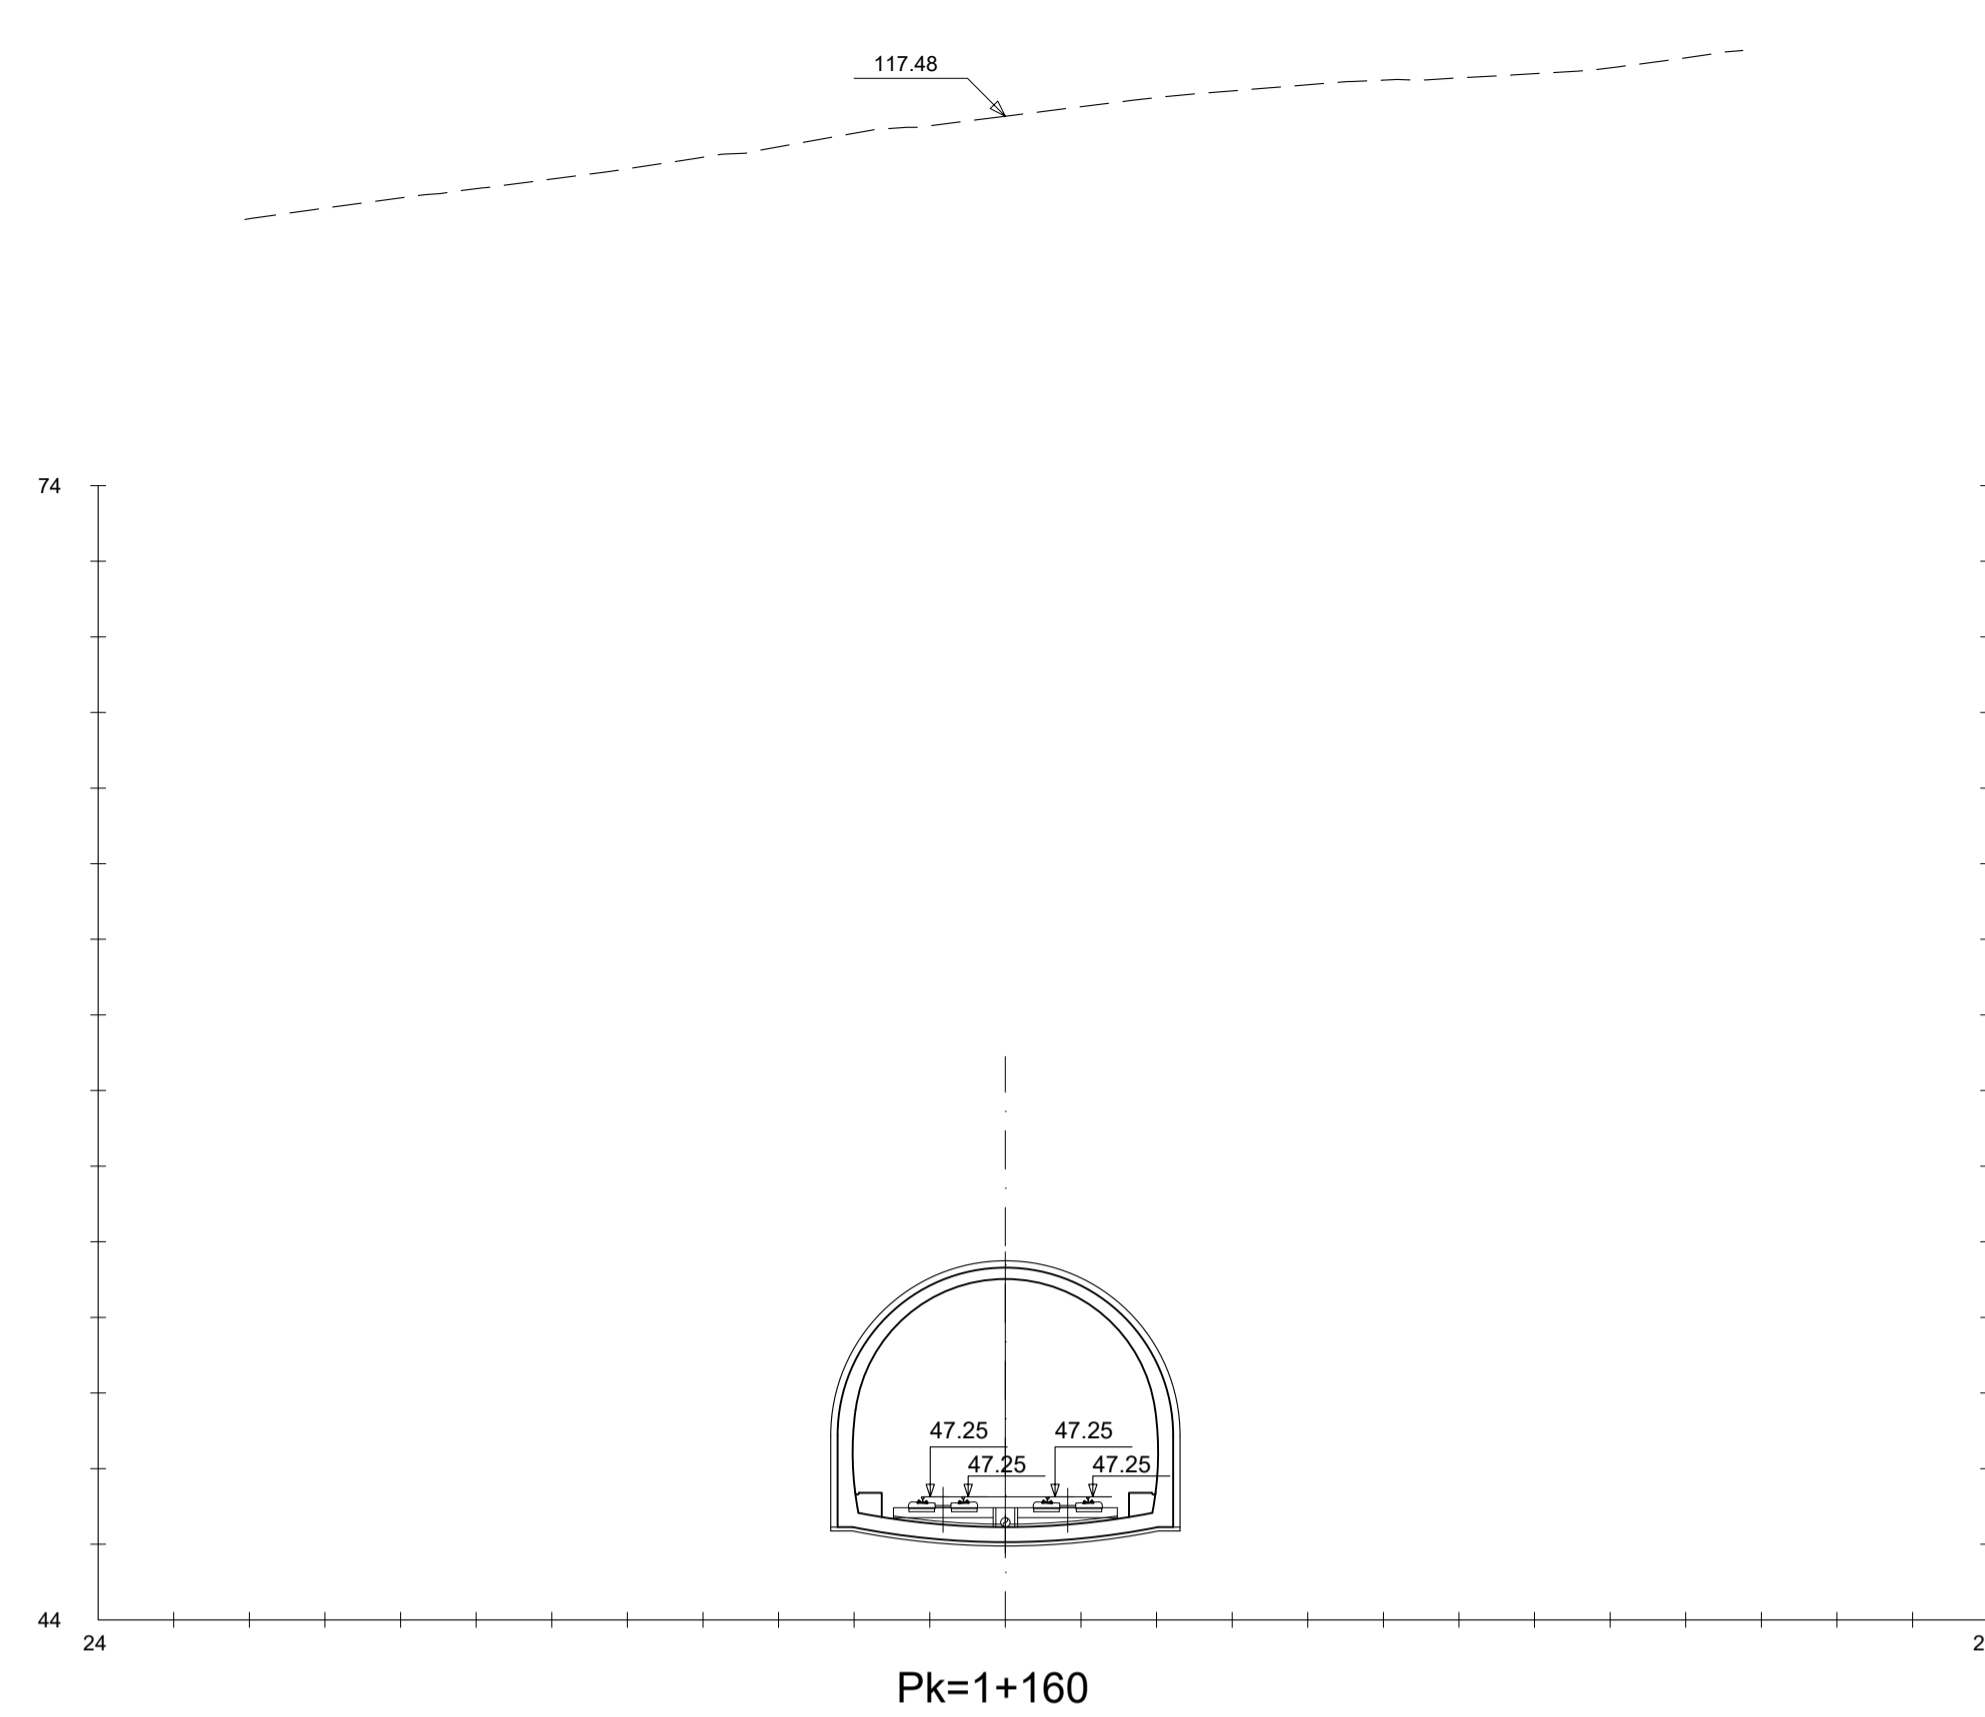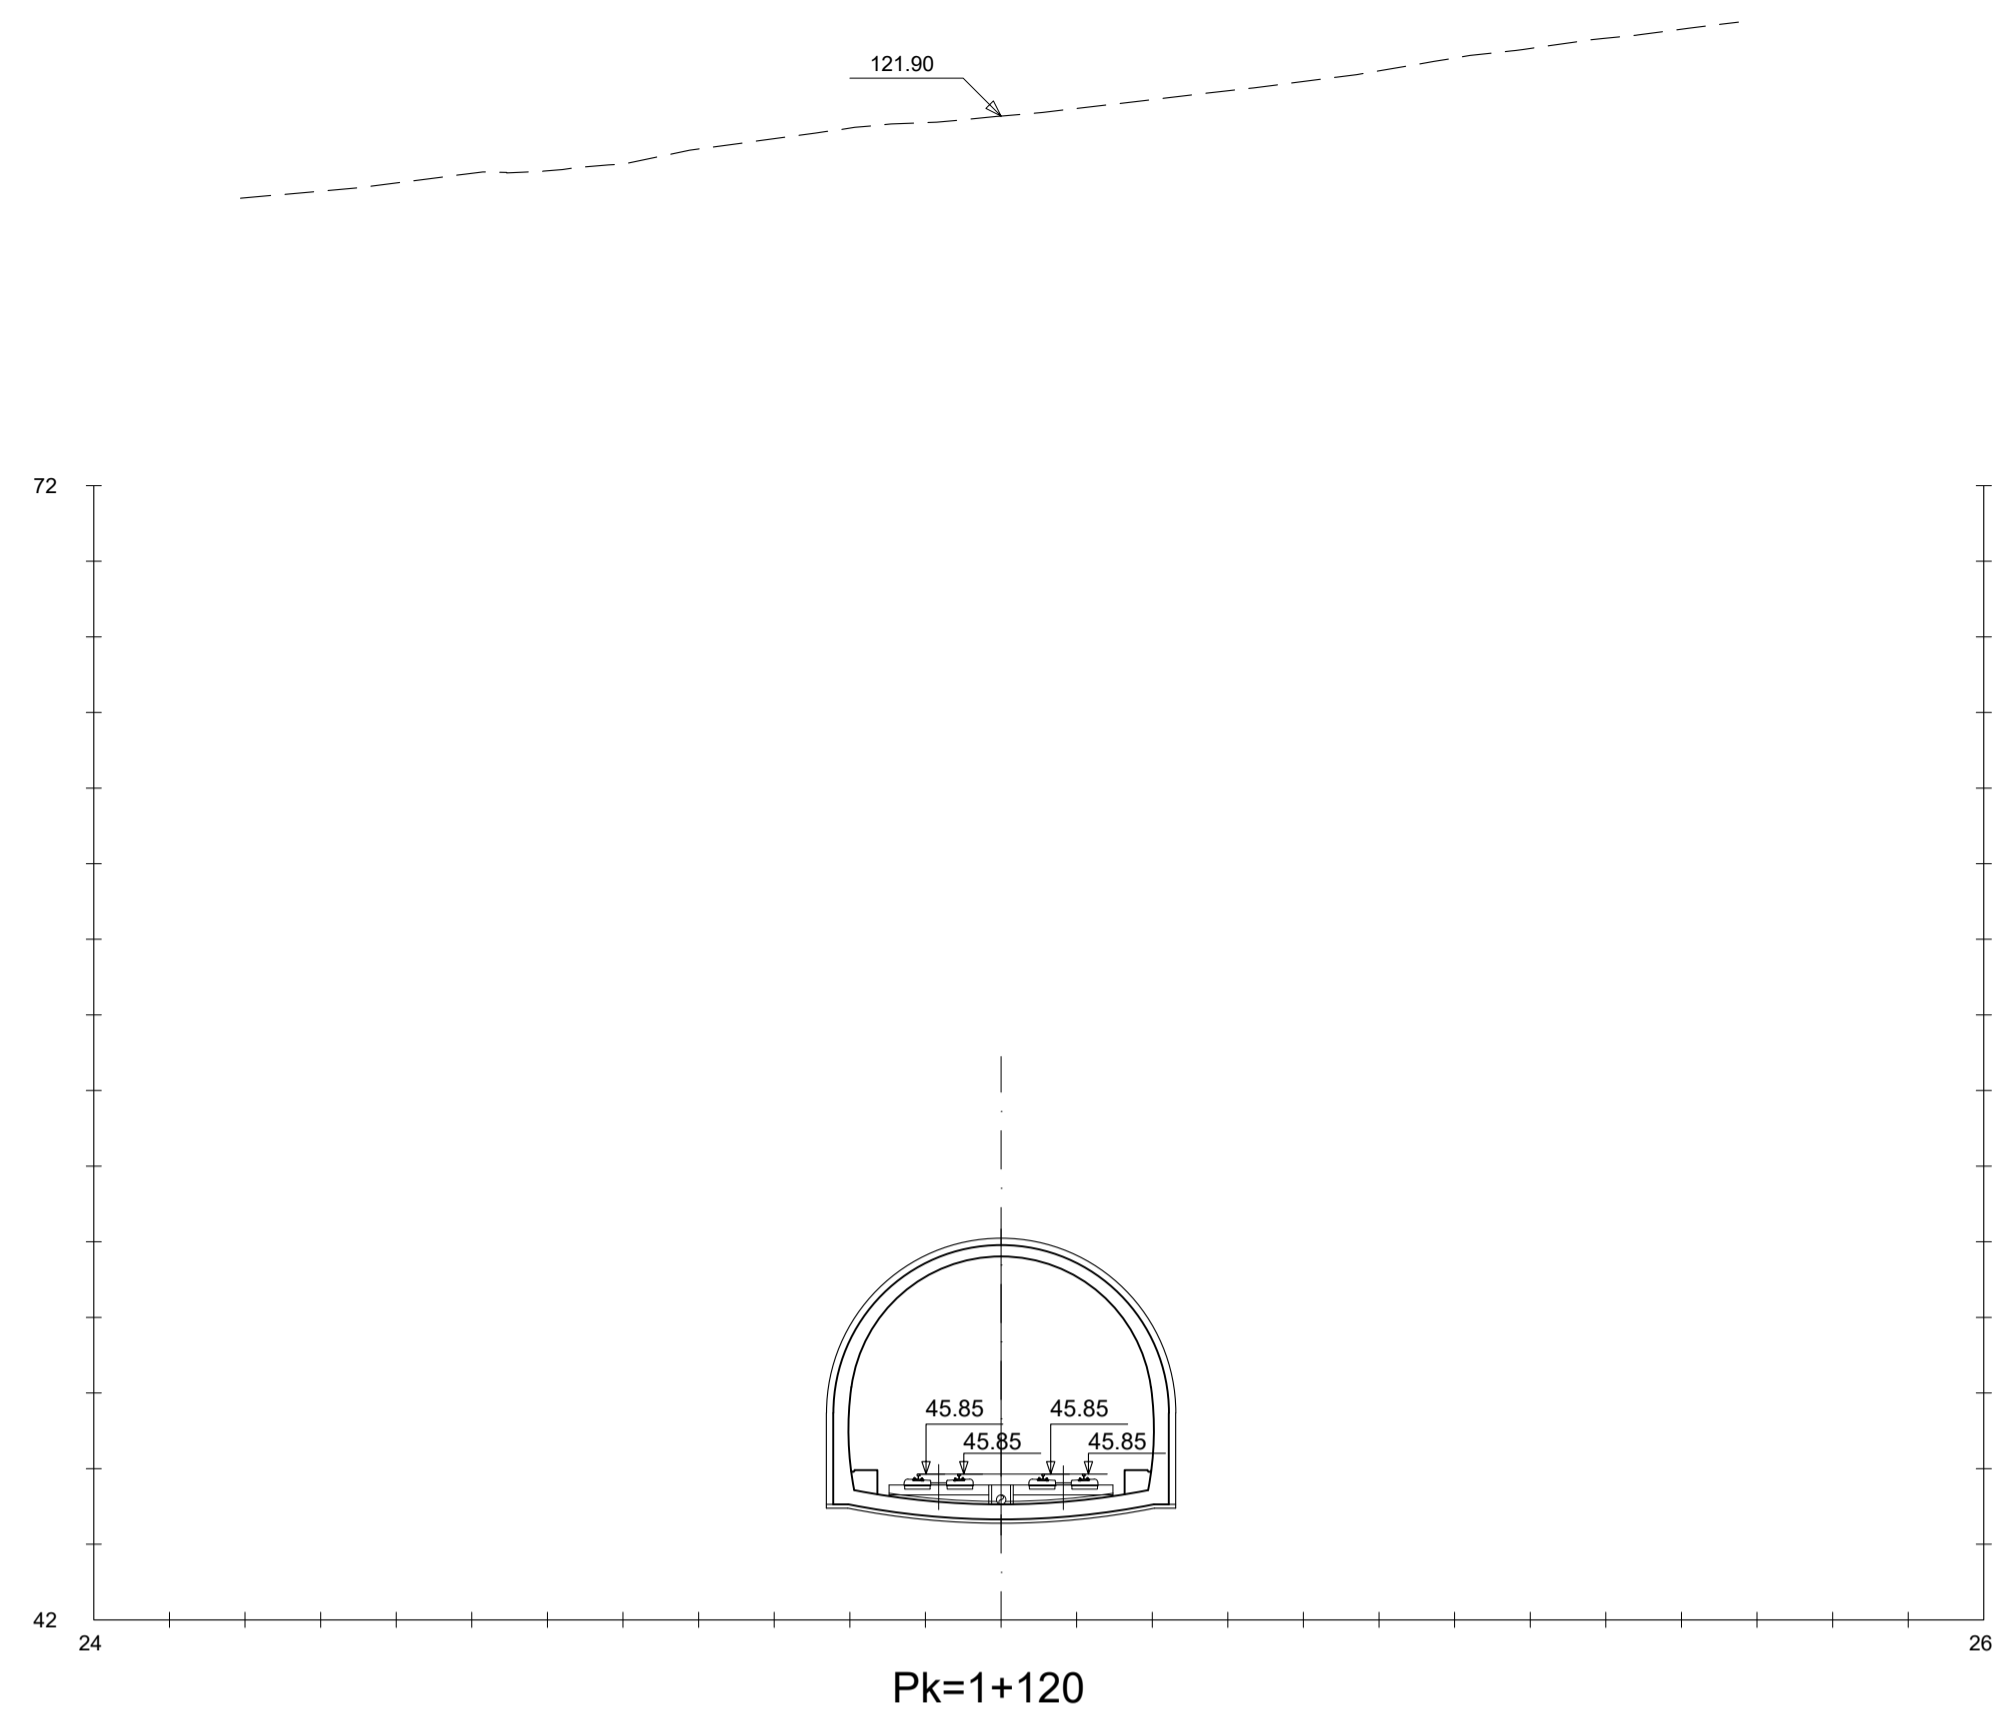





C	TERCERA EMISIÓN	JUL - 22	X.XX	ETS
B	SEGUNDA EMISIÓN	FEB - 22	X.XX	ETS
A	PRIMERA EMISIÓN	DIC - 21	X.XX	ETS
REV.	CLASE DE MODIFICACION	FECHA	NOMBRE	COMP. OBRA
BERRIKUSPENAK / REVISIONES				
AHOLKULARIA / CONSULTOR		INGENIARI EGILEA INGENIERO AUTOR		
 INGENIERIA Y SISTEMAS, S.A.		 EDUARDO RIVERO BARQUIN COL. Nº 17080		
AHOLKULARIAREN ERREFERENTZIA REFERENCIA CONSULTOR		ERREFERENTZIA REFERENCIA		
EI-L5-05.02-C				

OHARRAK :
NOTAS :

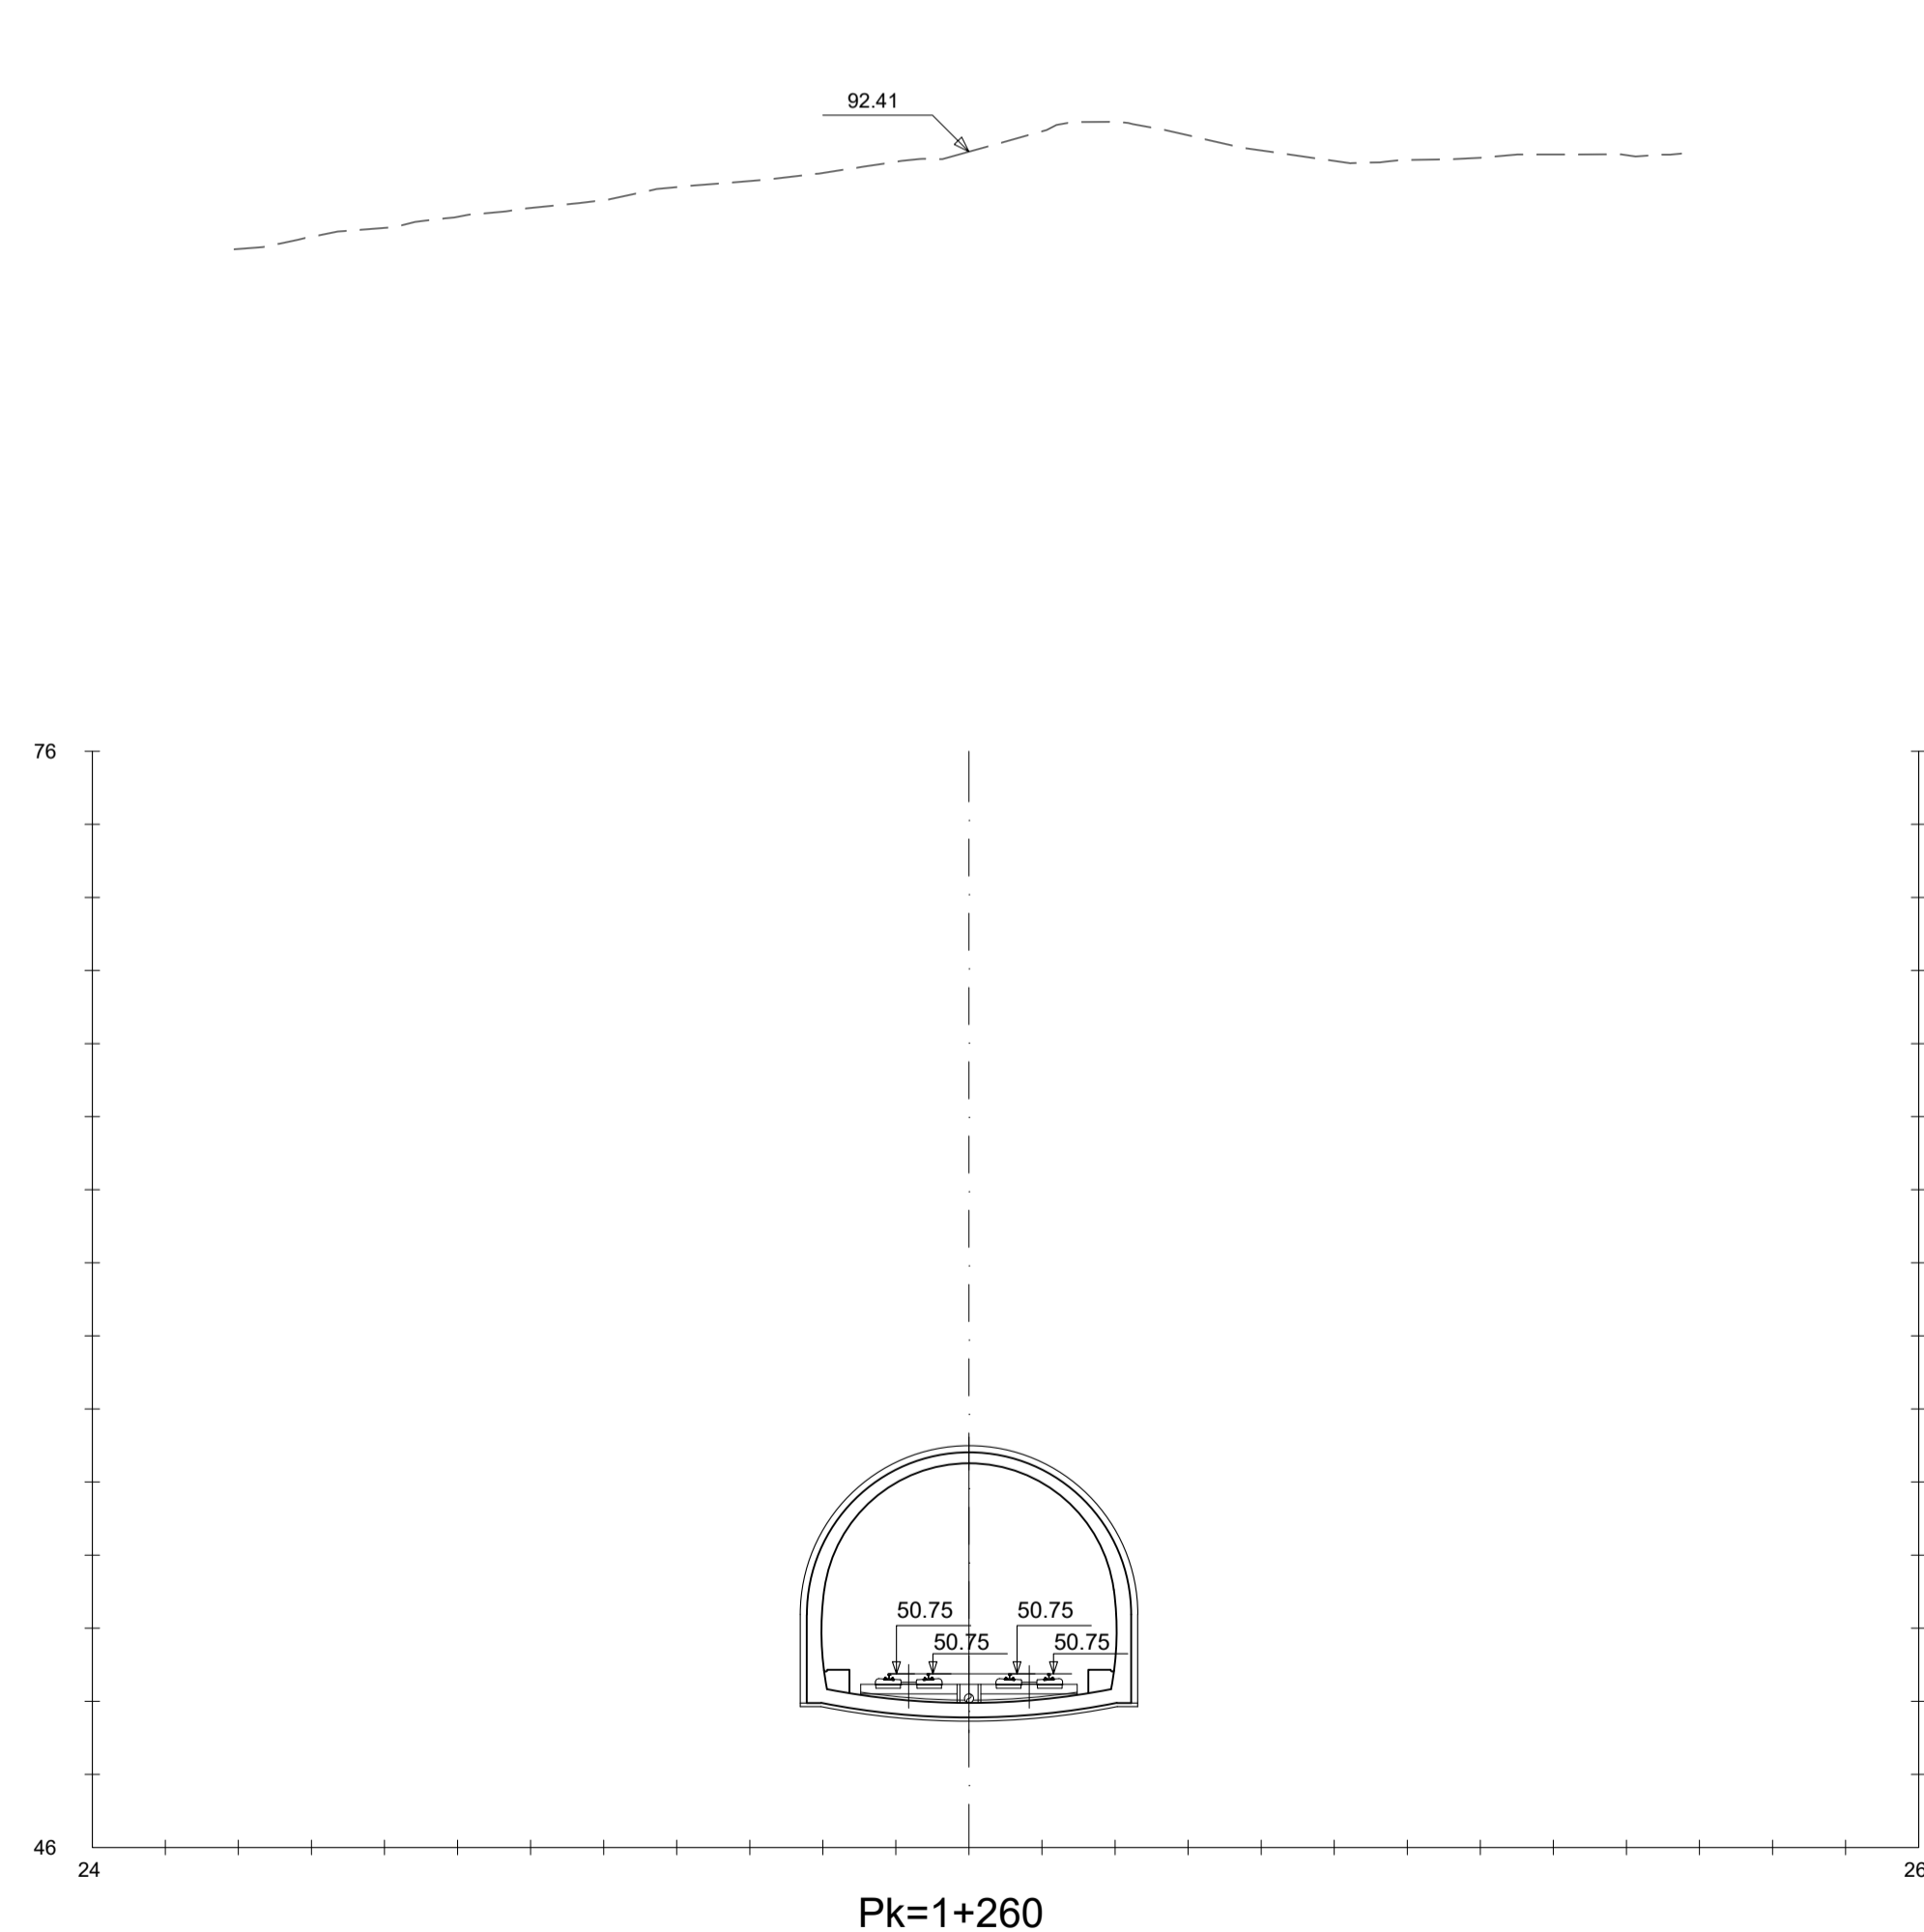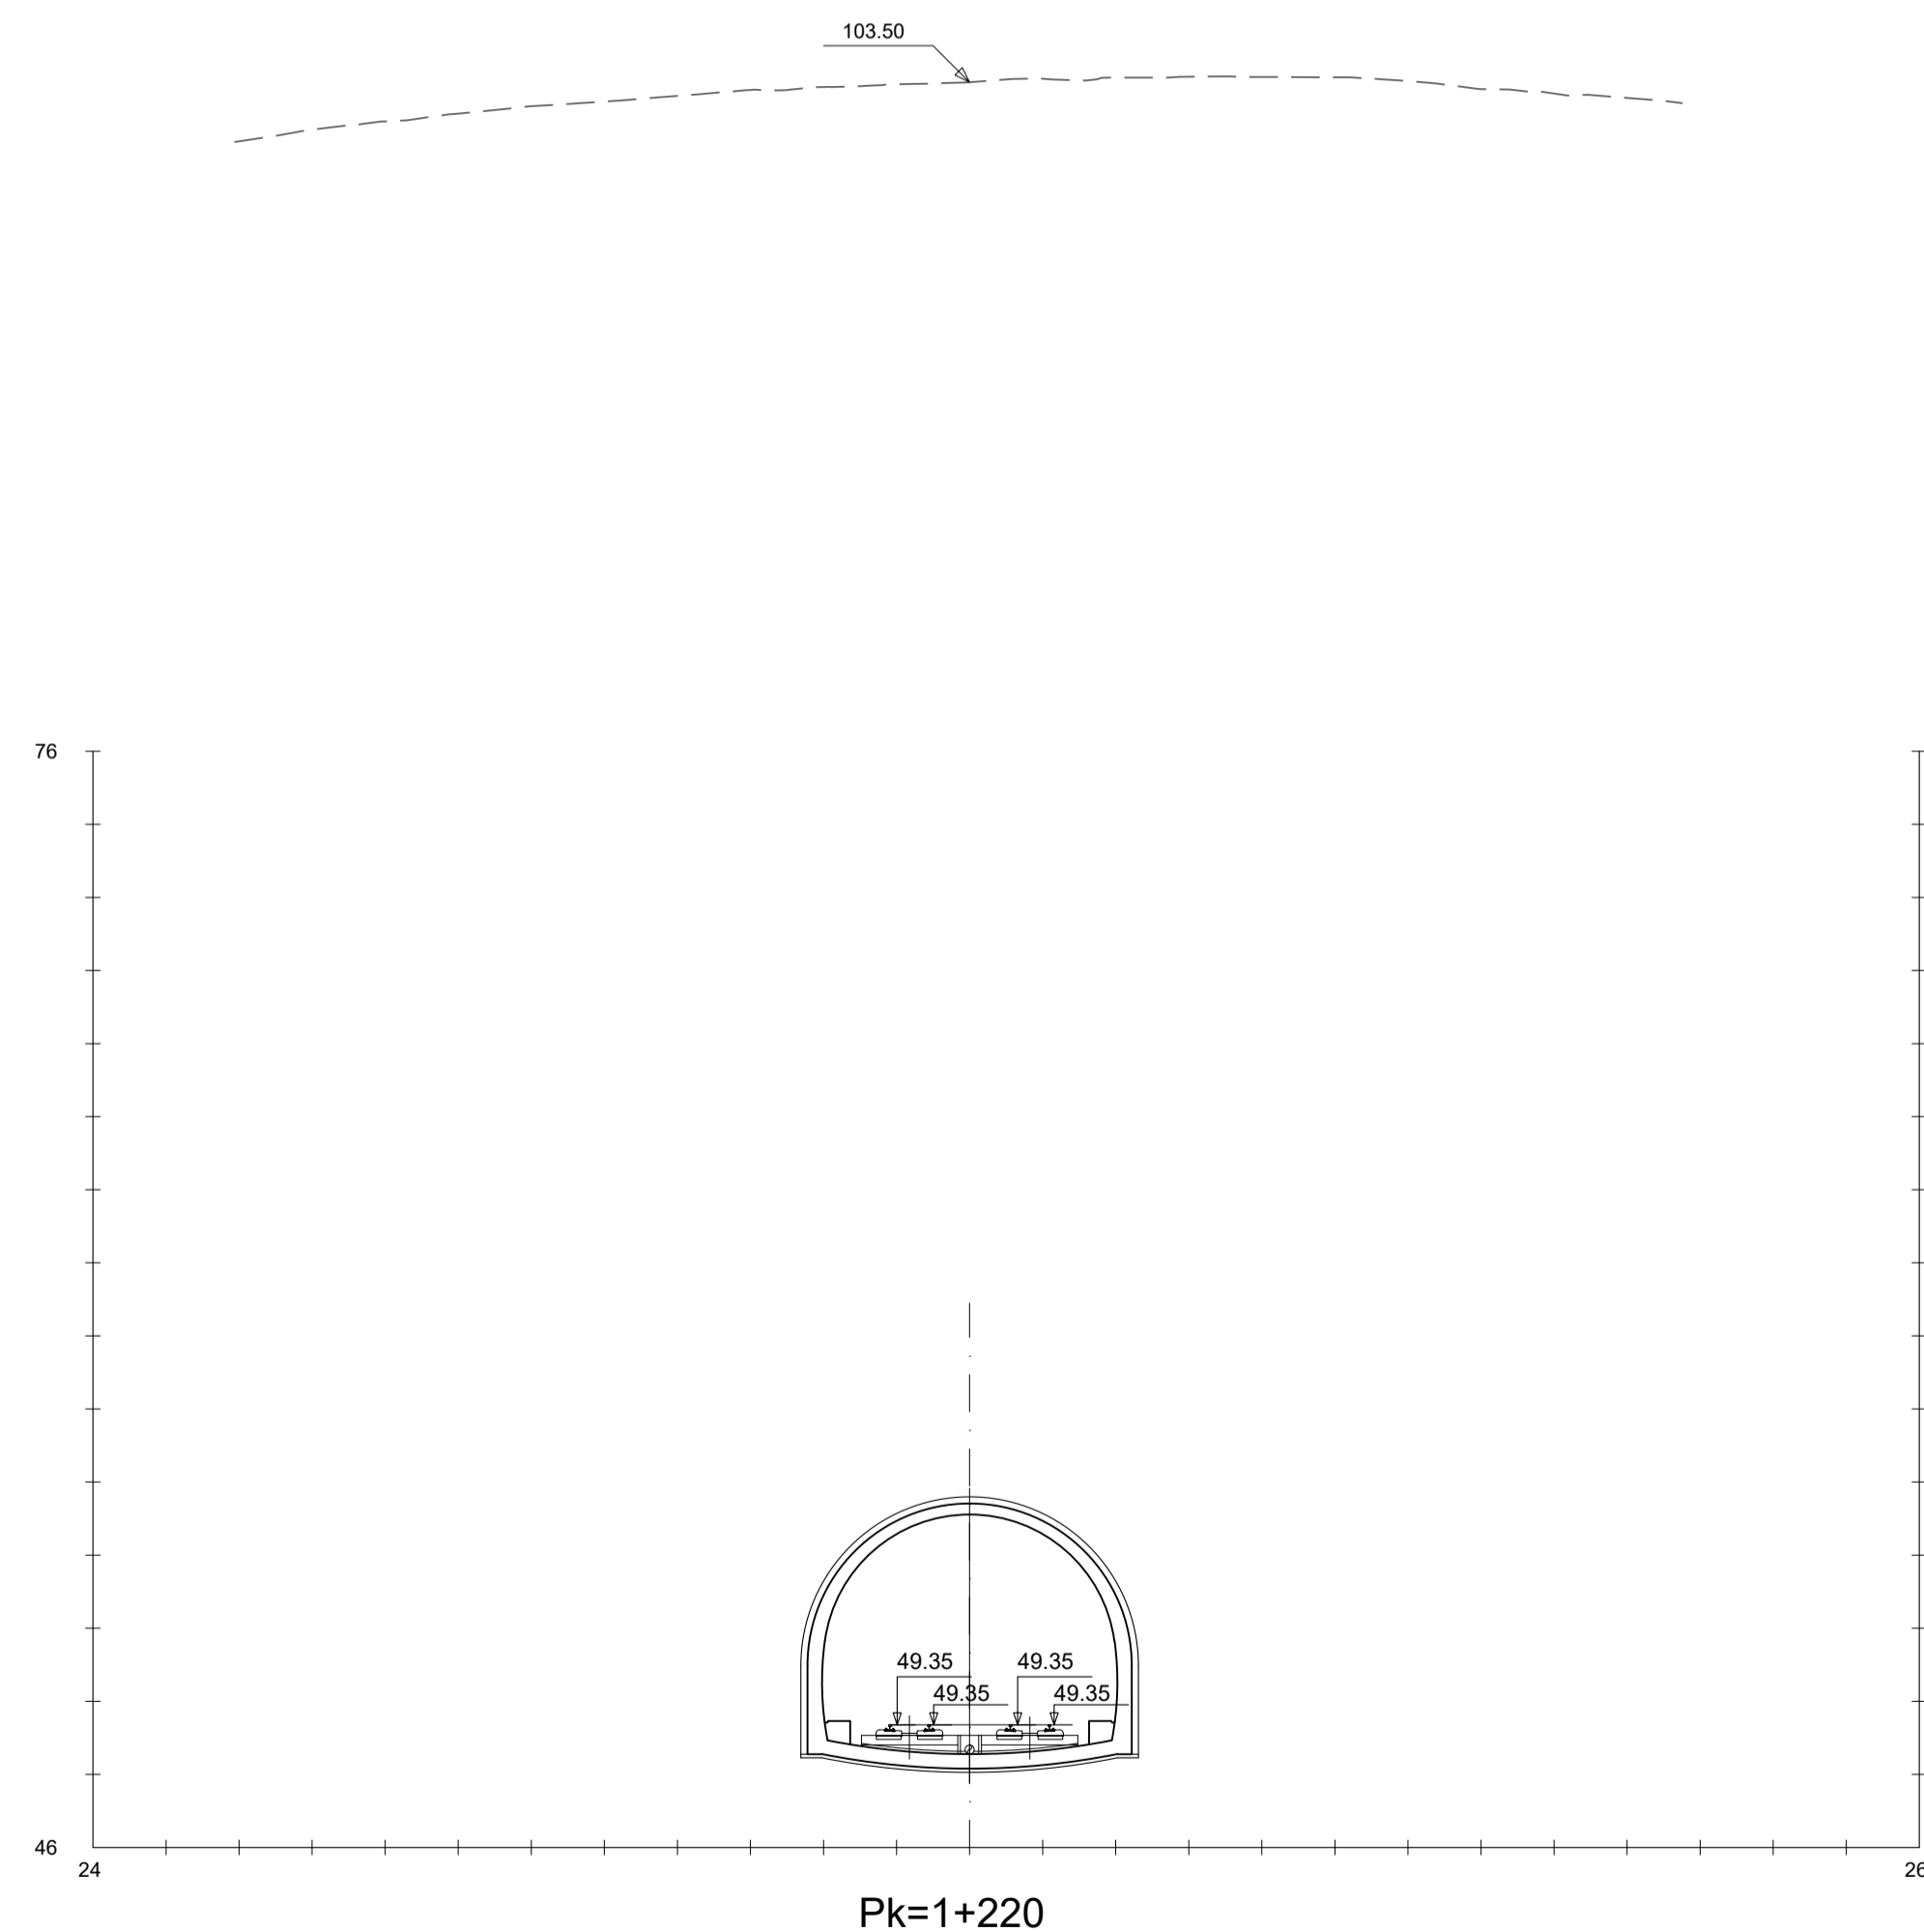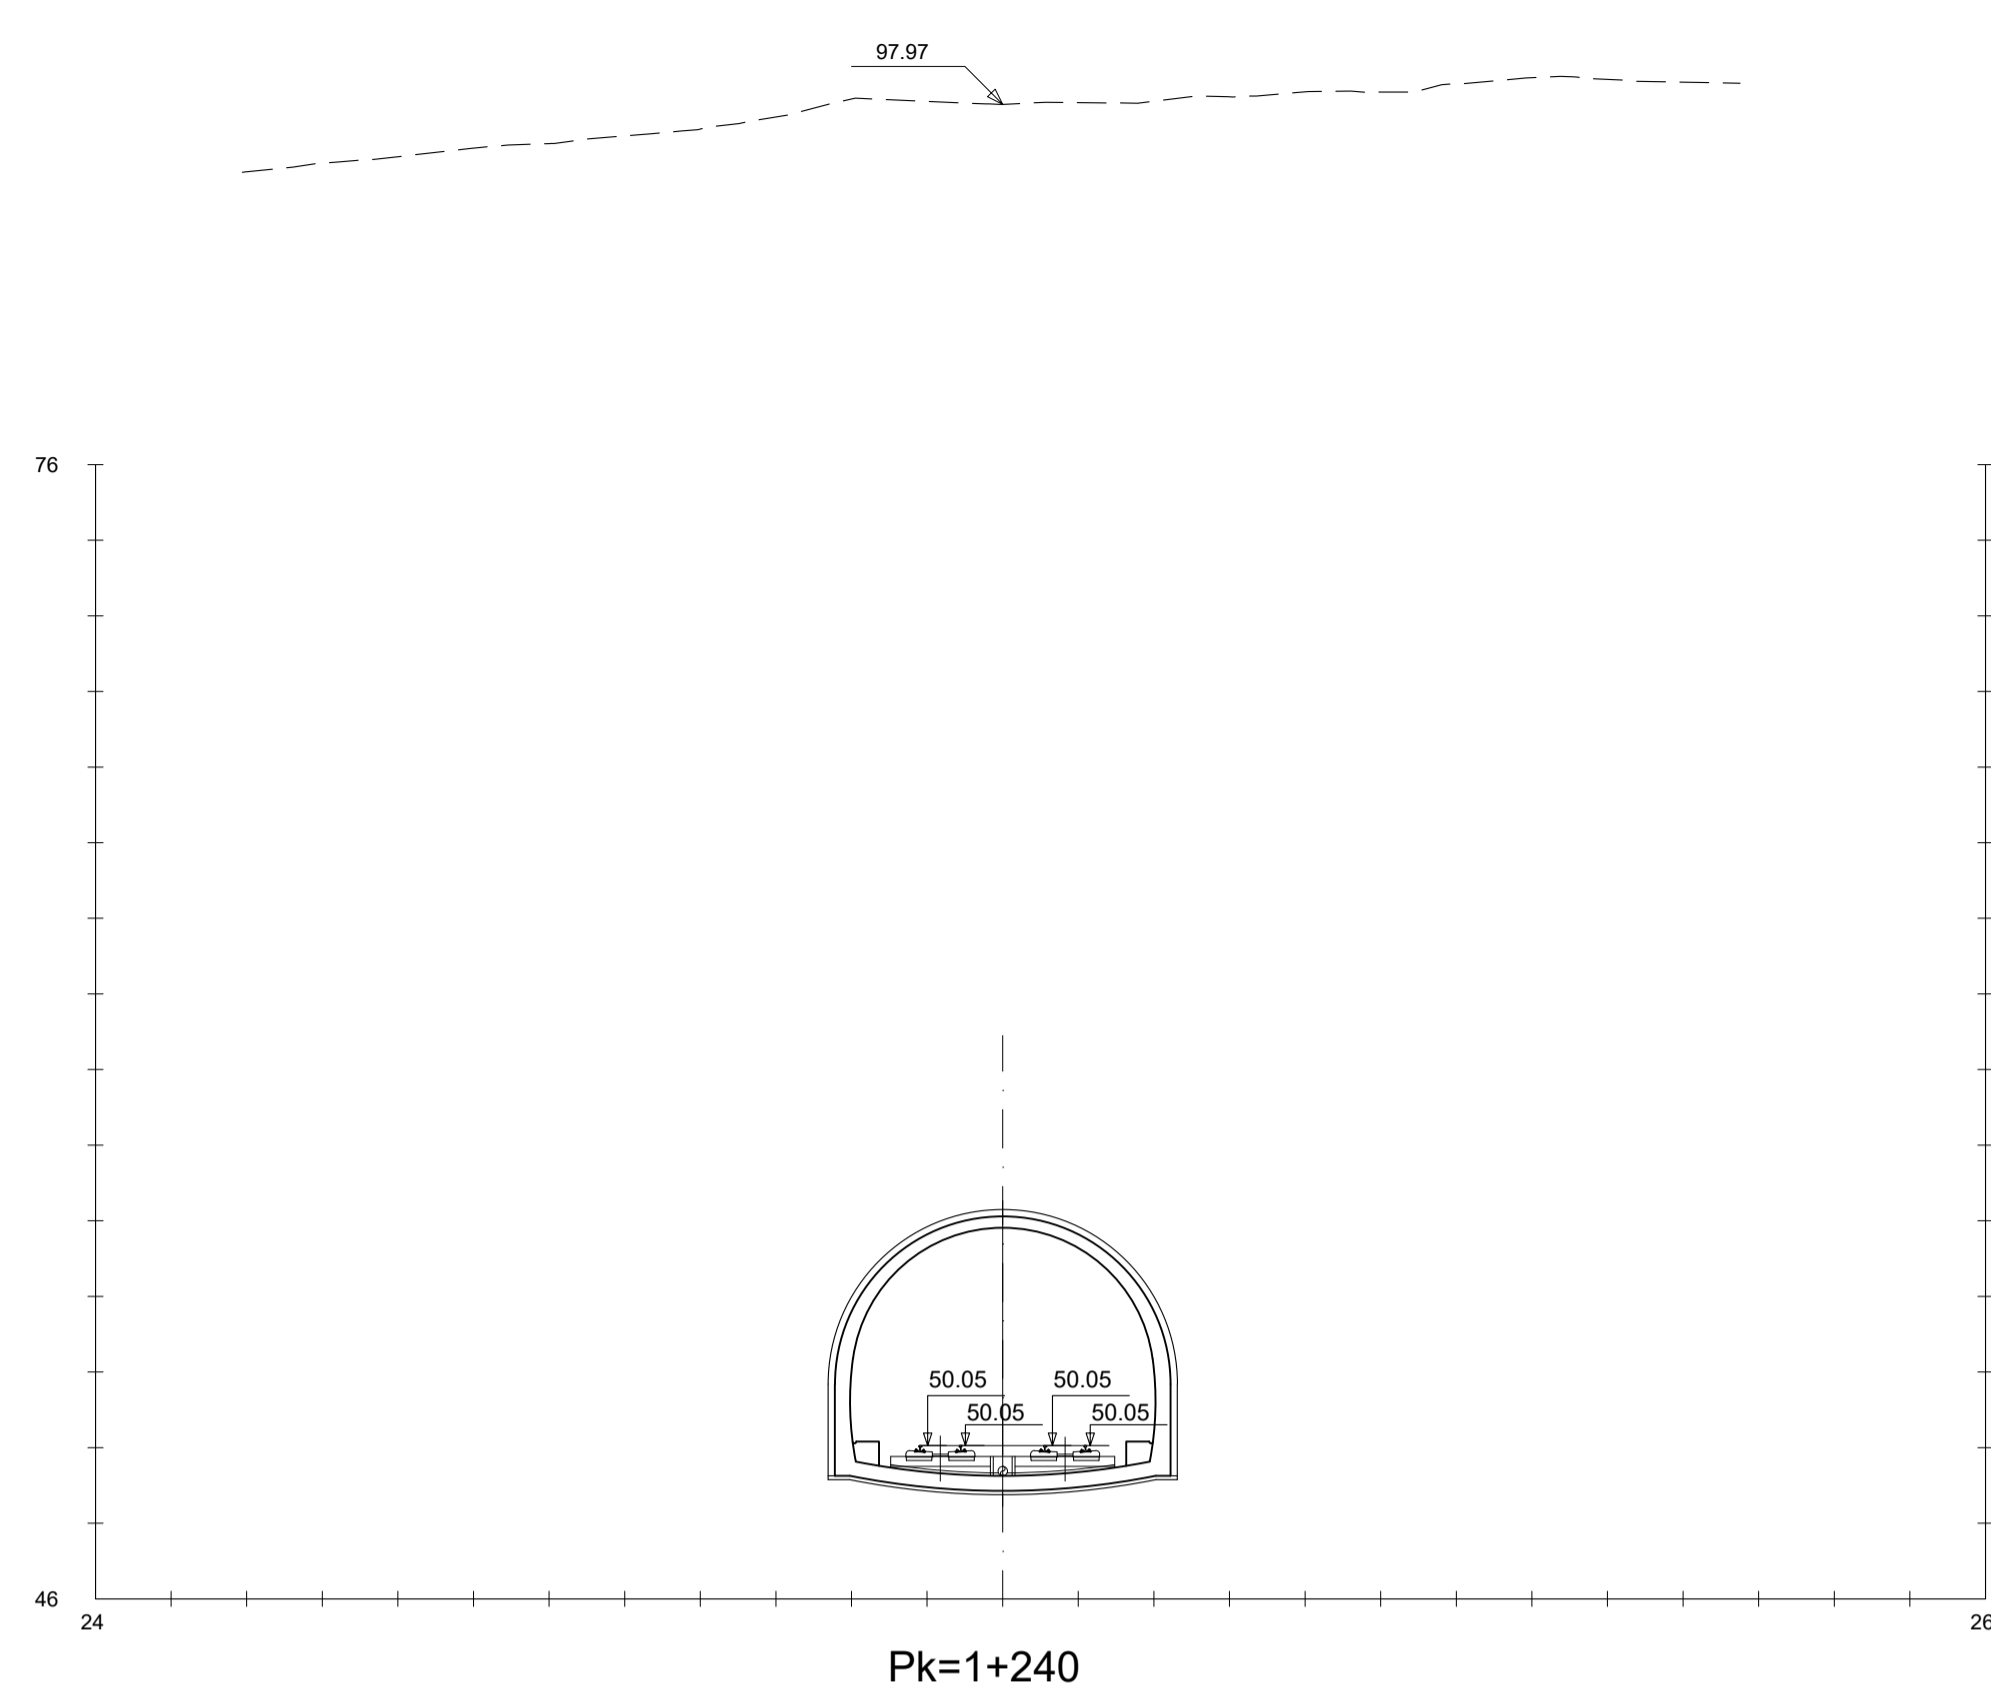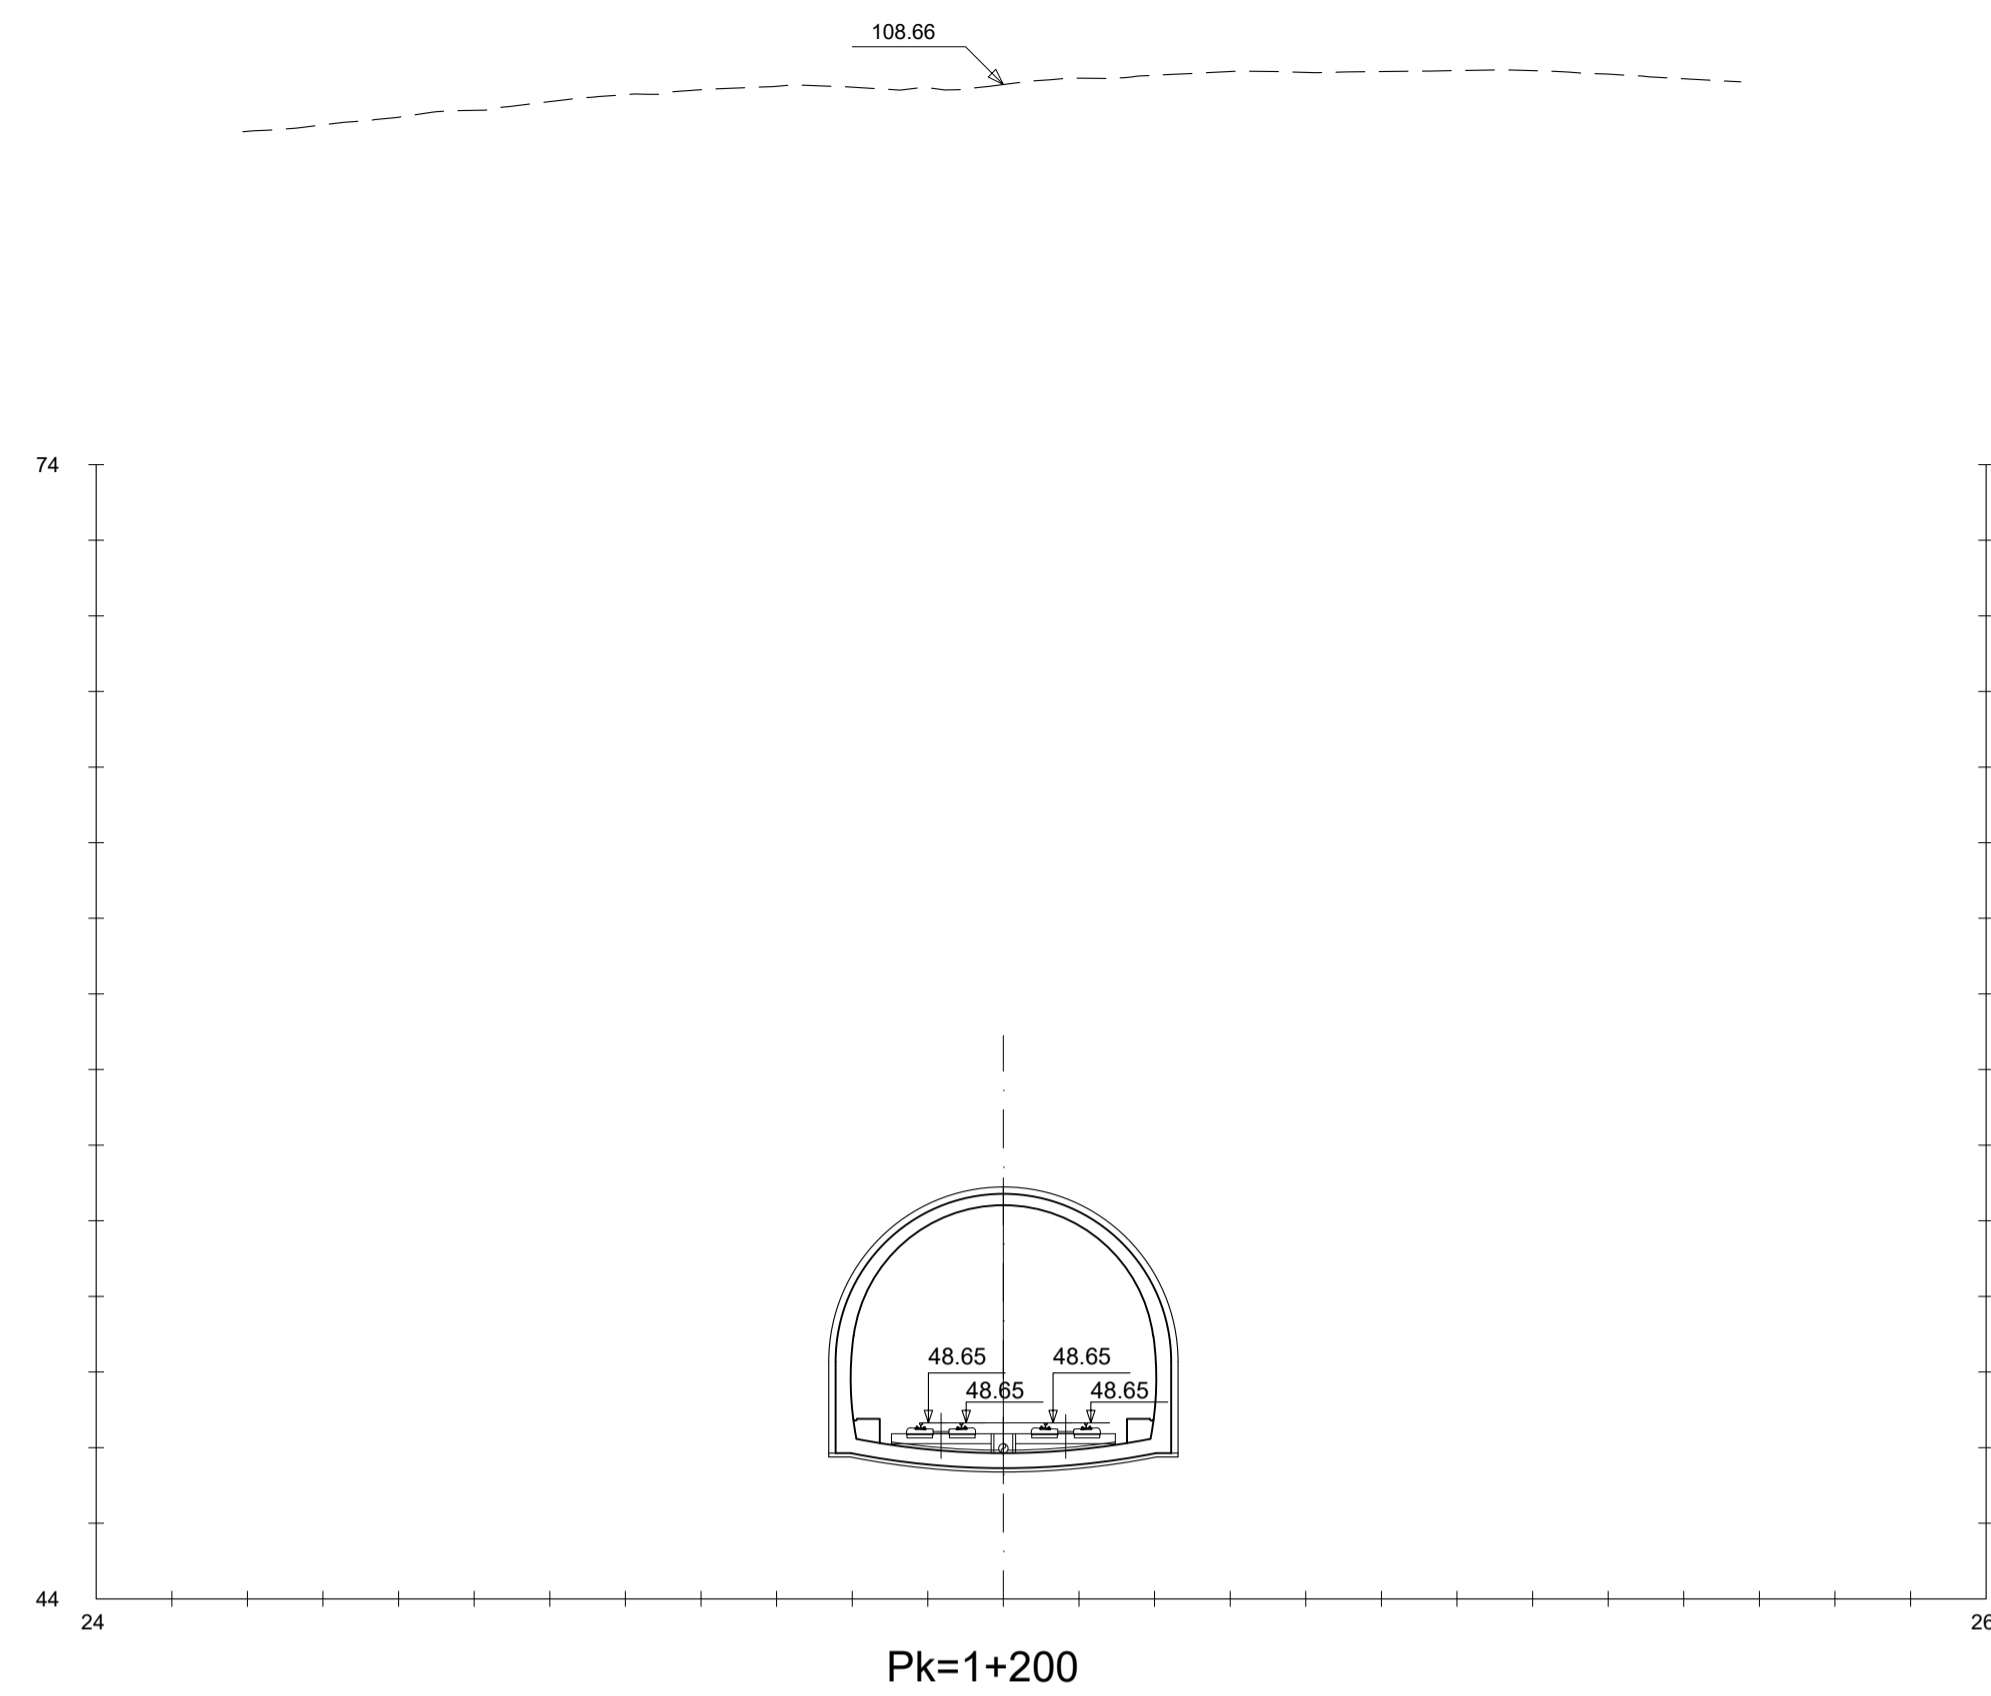

C	TERCERA EMISIÓN	JUL - 22	X.XX	ETS	
B	SEGUNDA EMISIÓN	FEB - 22	X.XX	ETS	
A	PRIMERA EMISIÓN	DIC - 21	X.XX	ETS	
REV.	CLASE DE MODIFICACION	FECHA	NOMBRE	COMP.	OBRA
BERRIKUSPENAK / REVISIONES					
AHOLKULARIA / CONSULTOR		INGENIARI EGILEA INGENIERO AUTOR			
 INGENIERIA Y SISTEMAS, S.A.		 EDUARDO RIVERO BARQUIN COL. Nº 17080			
AHOLKULARIAREN ERREFERENTZIA REFERENCIA CONSULTOR		ERREFERENTZIA REFERENCIA			
EI-L5-05.02-C					

OHARRAK :
NOTAS :

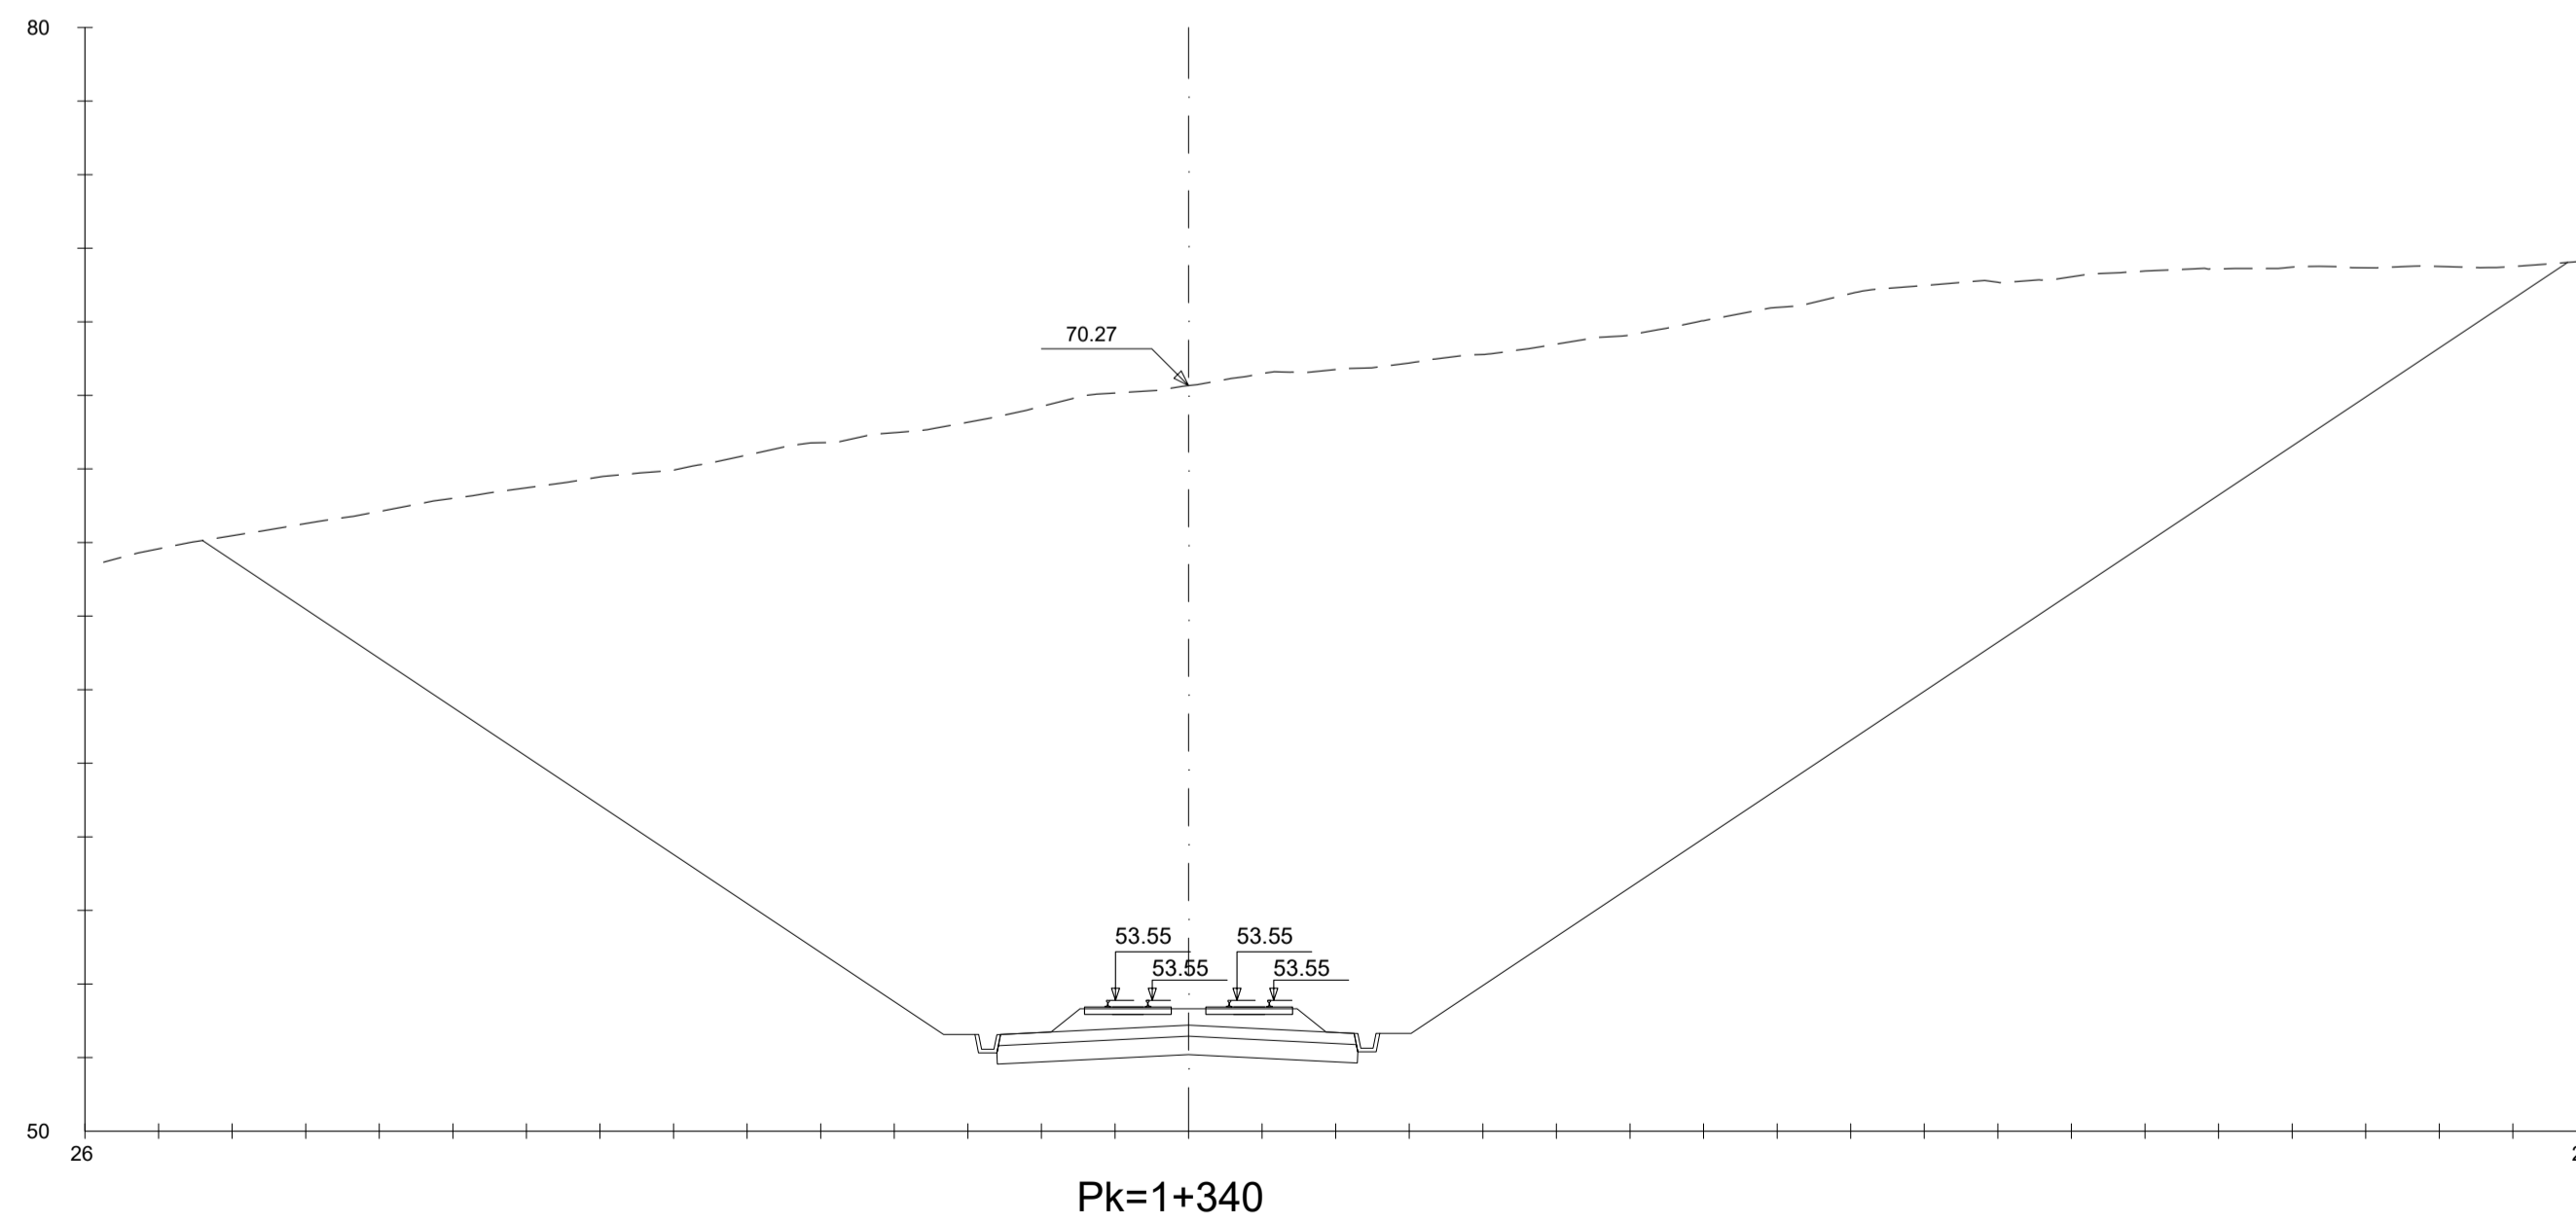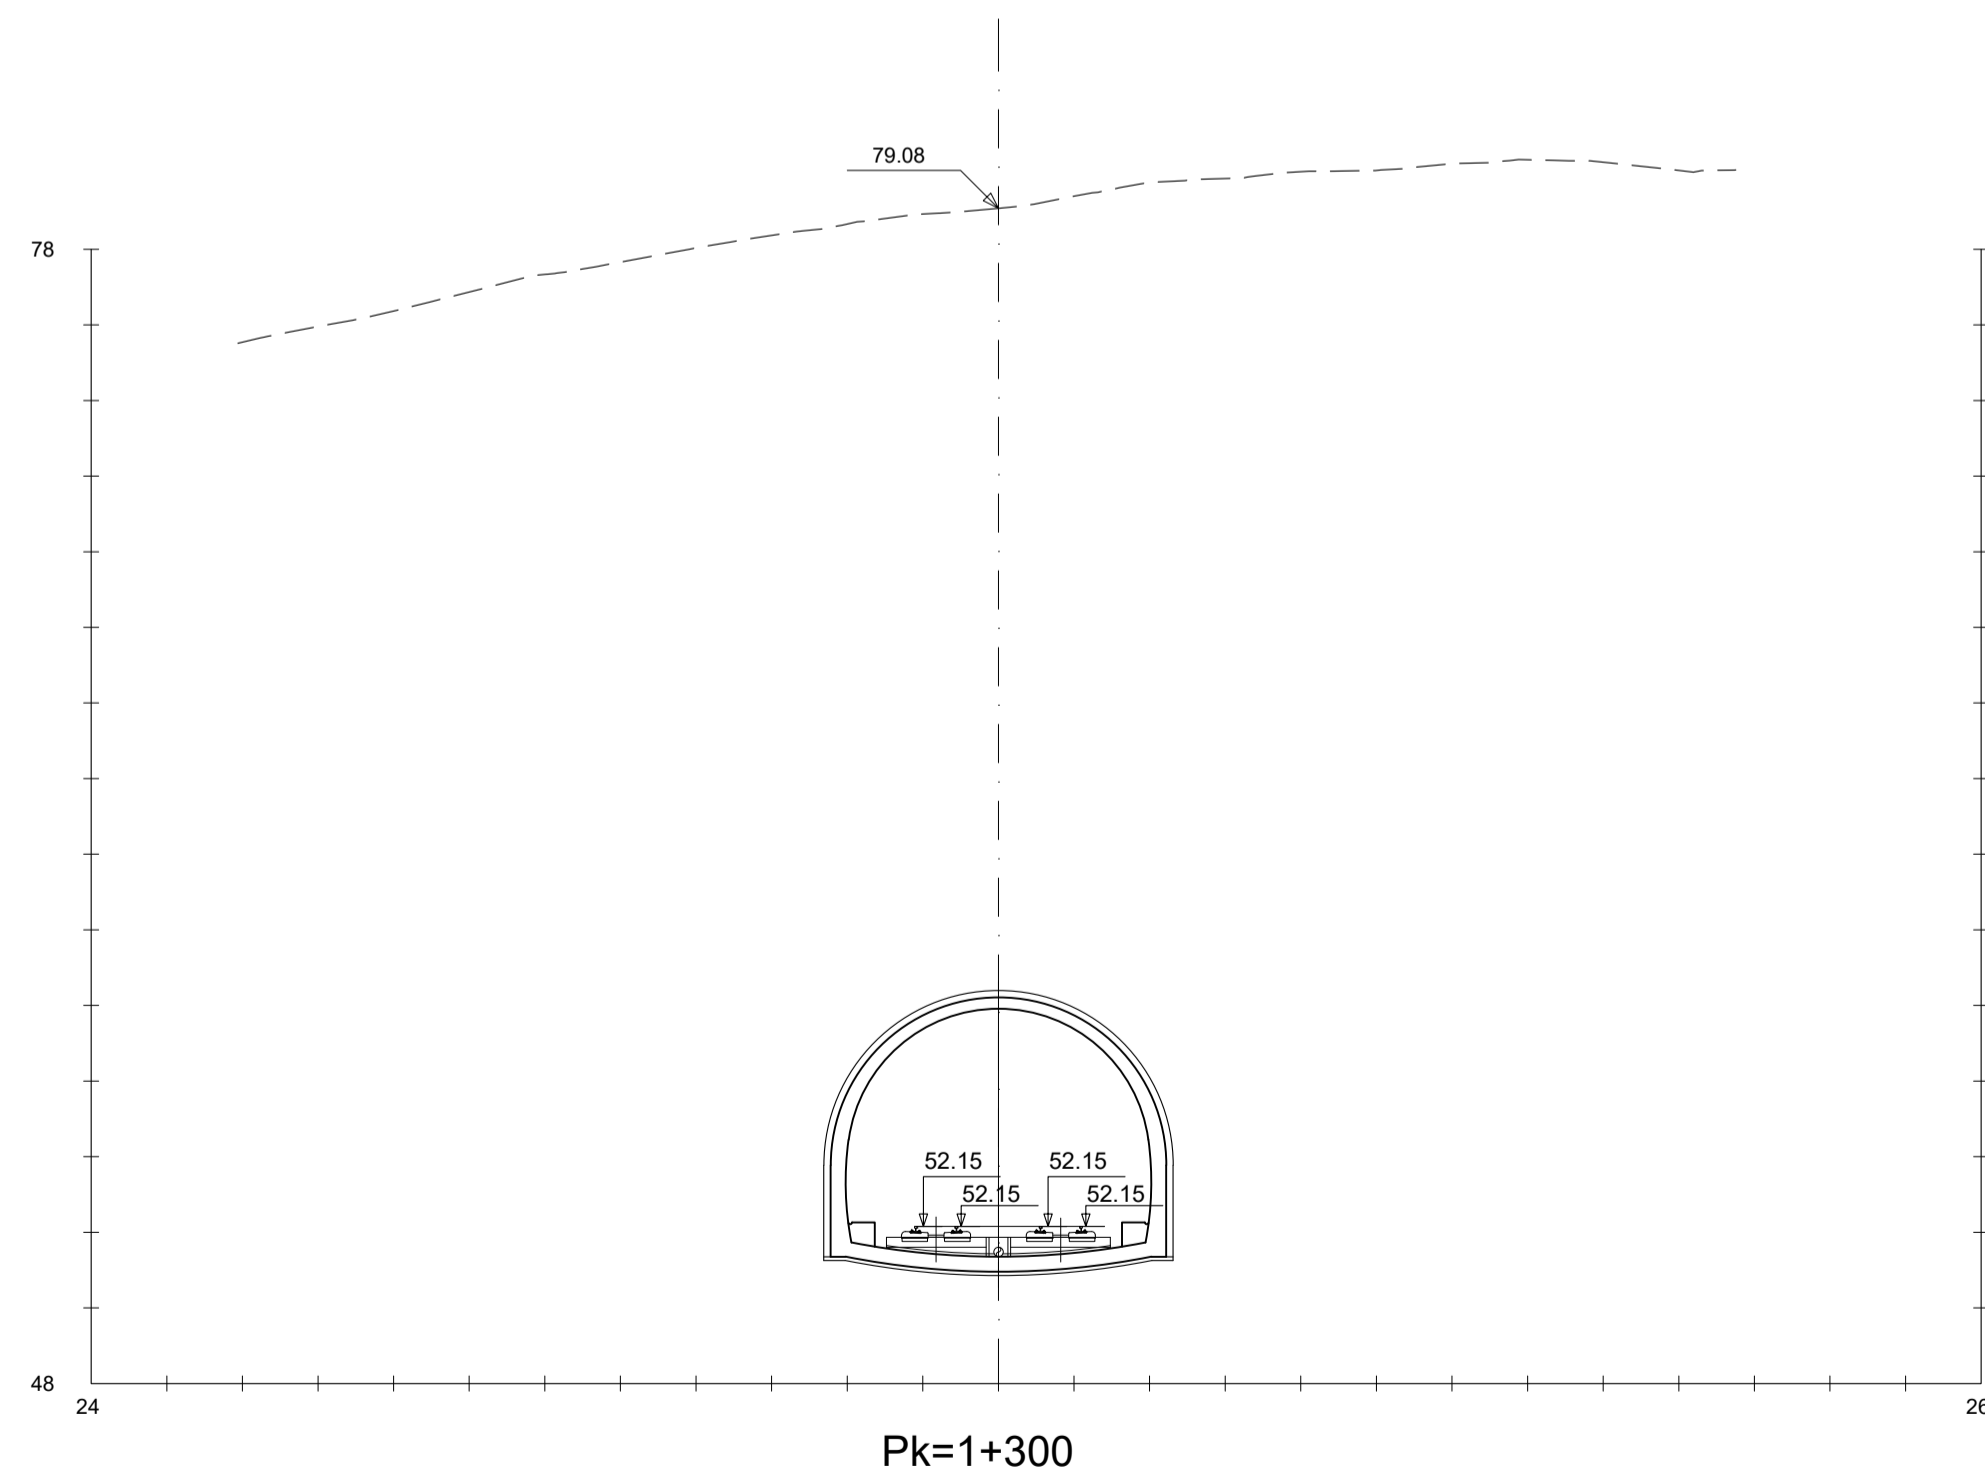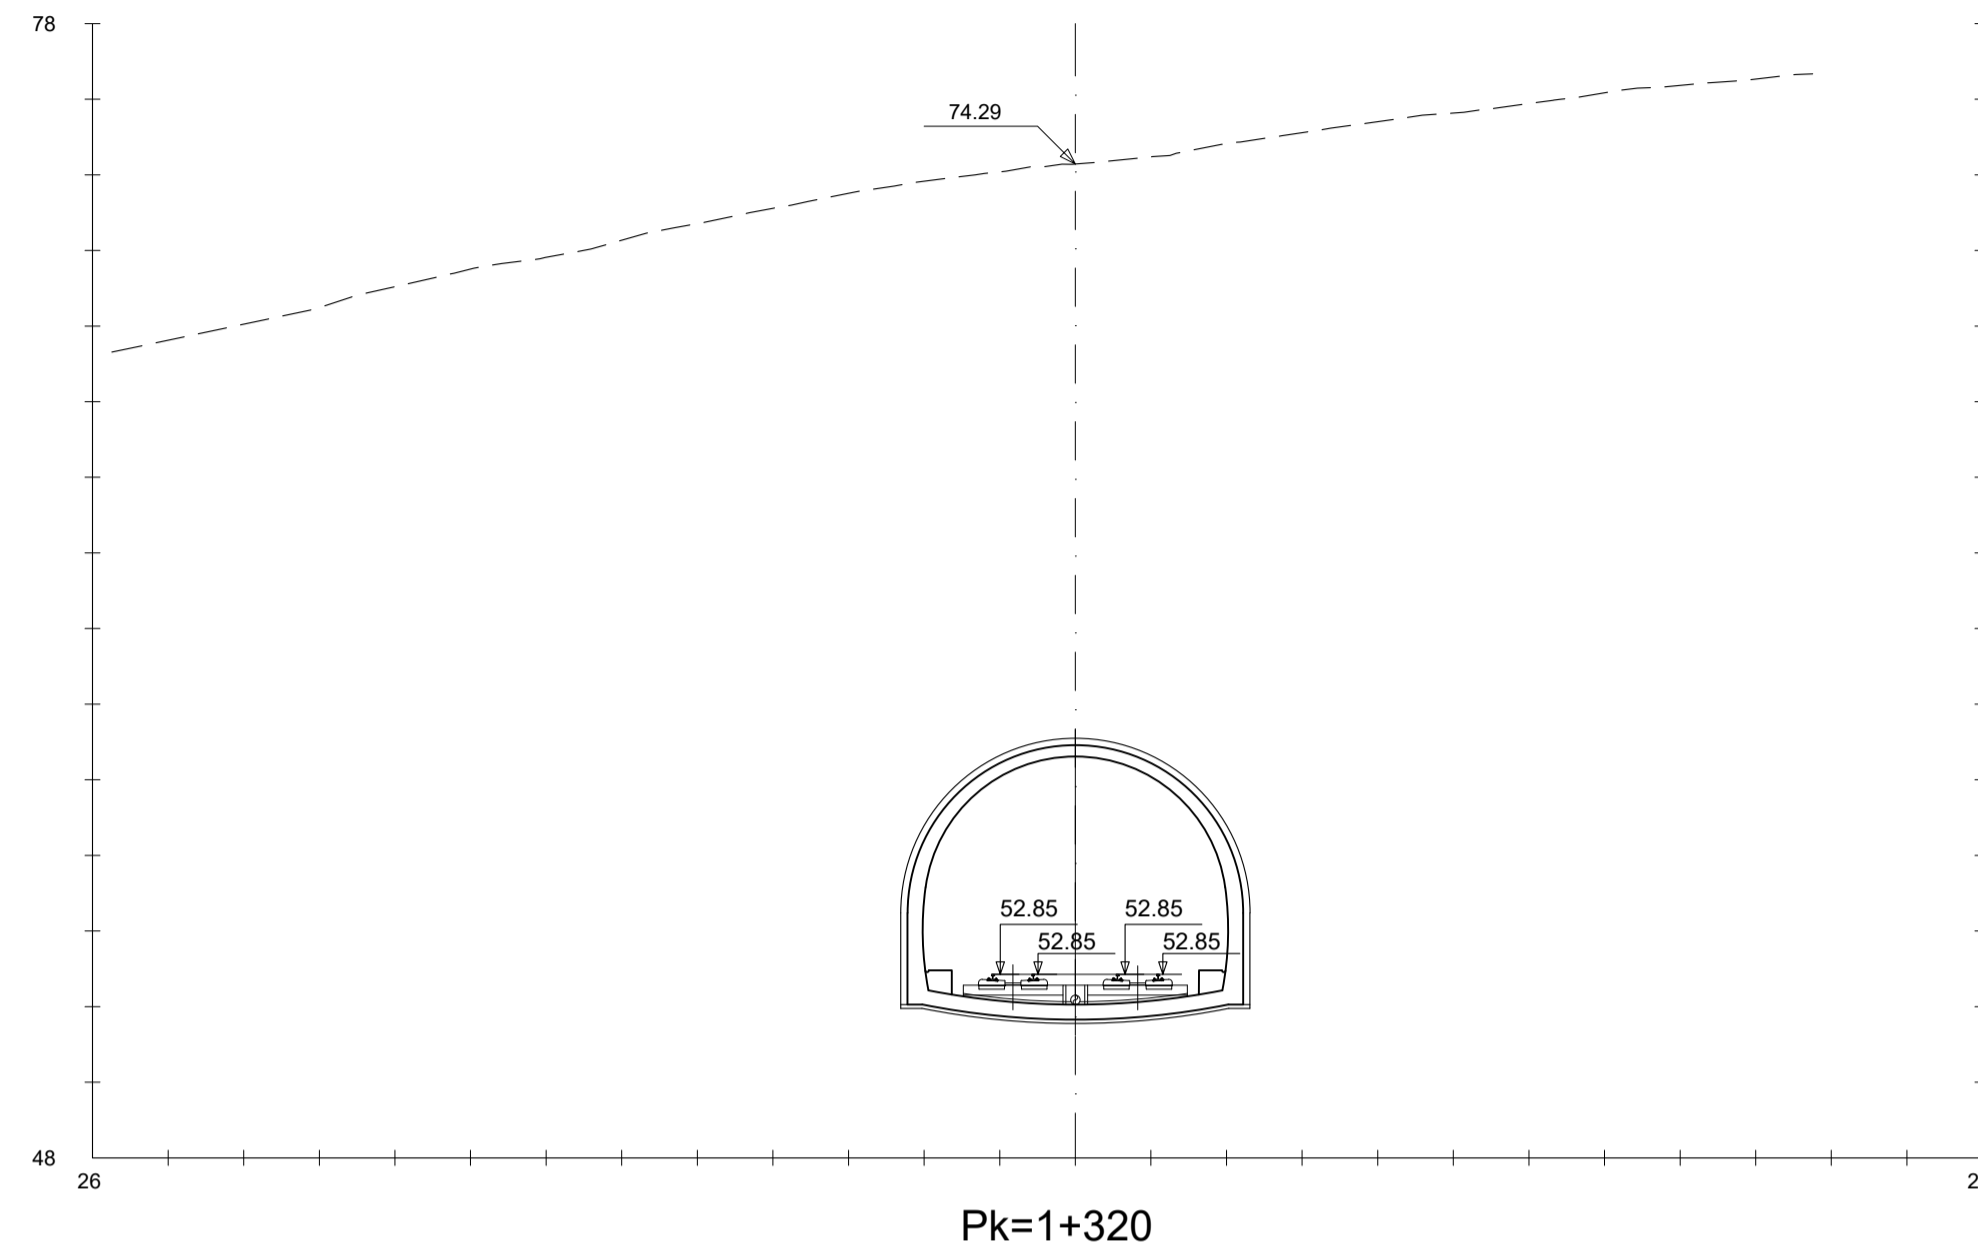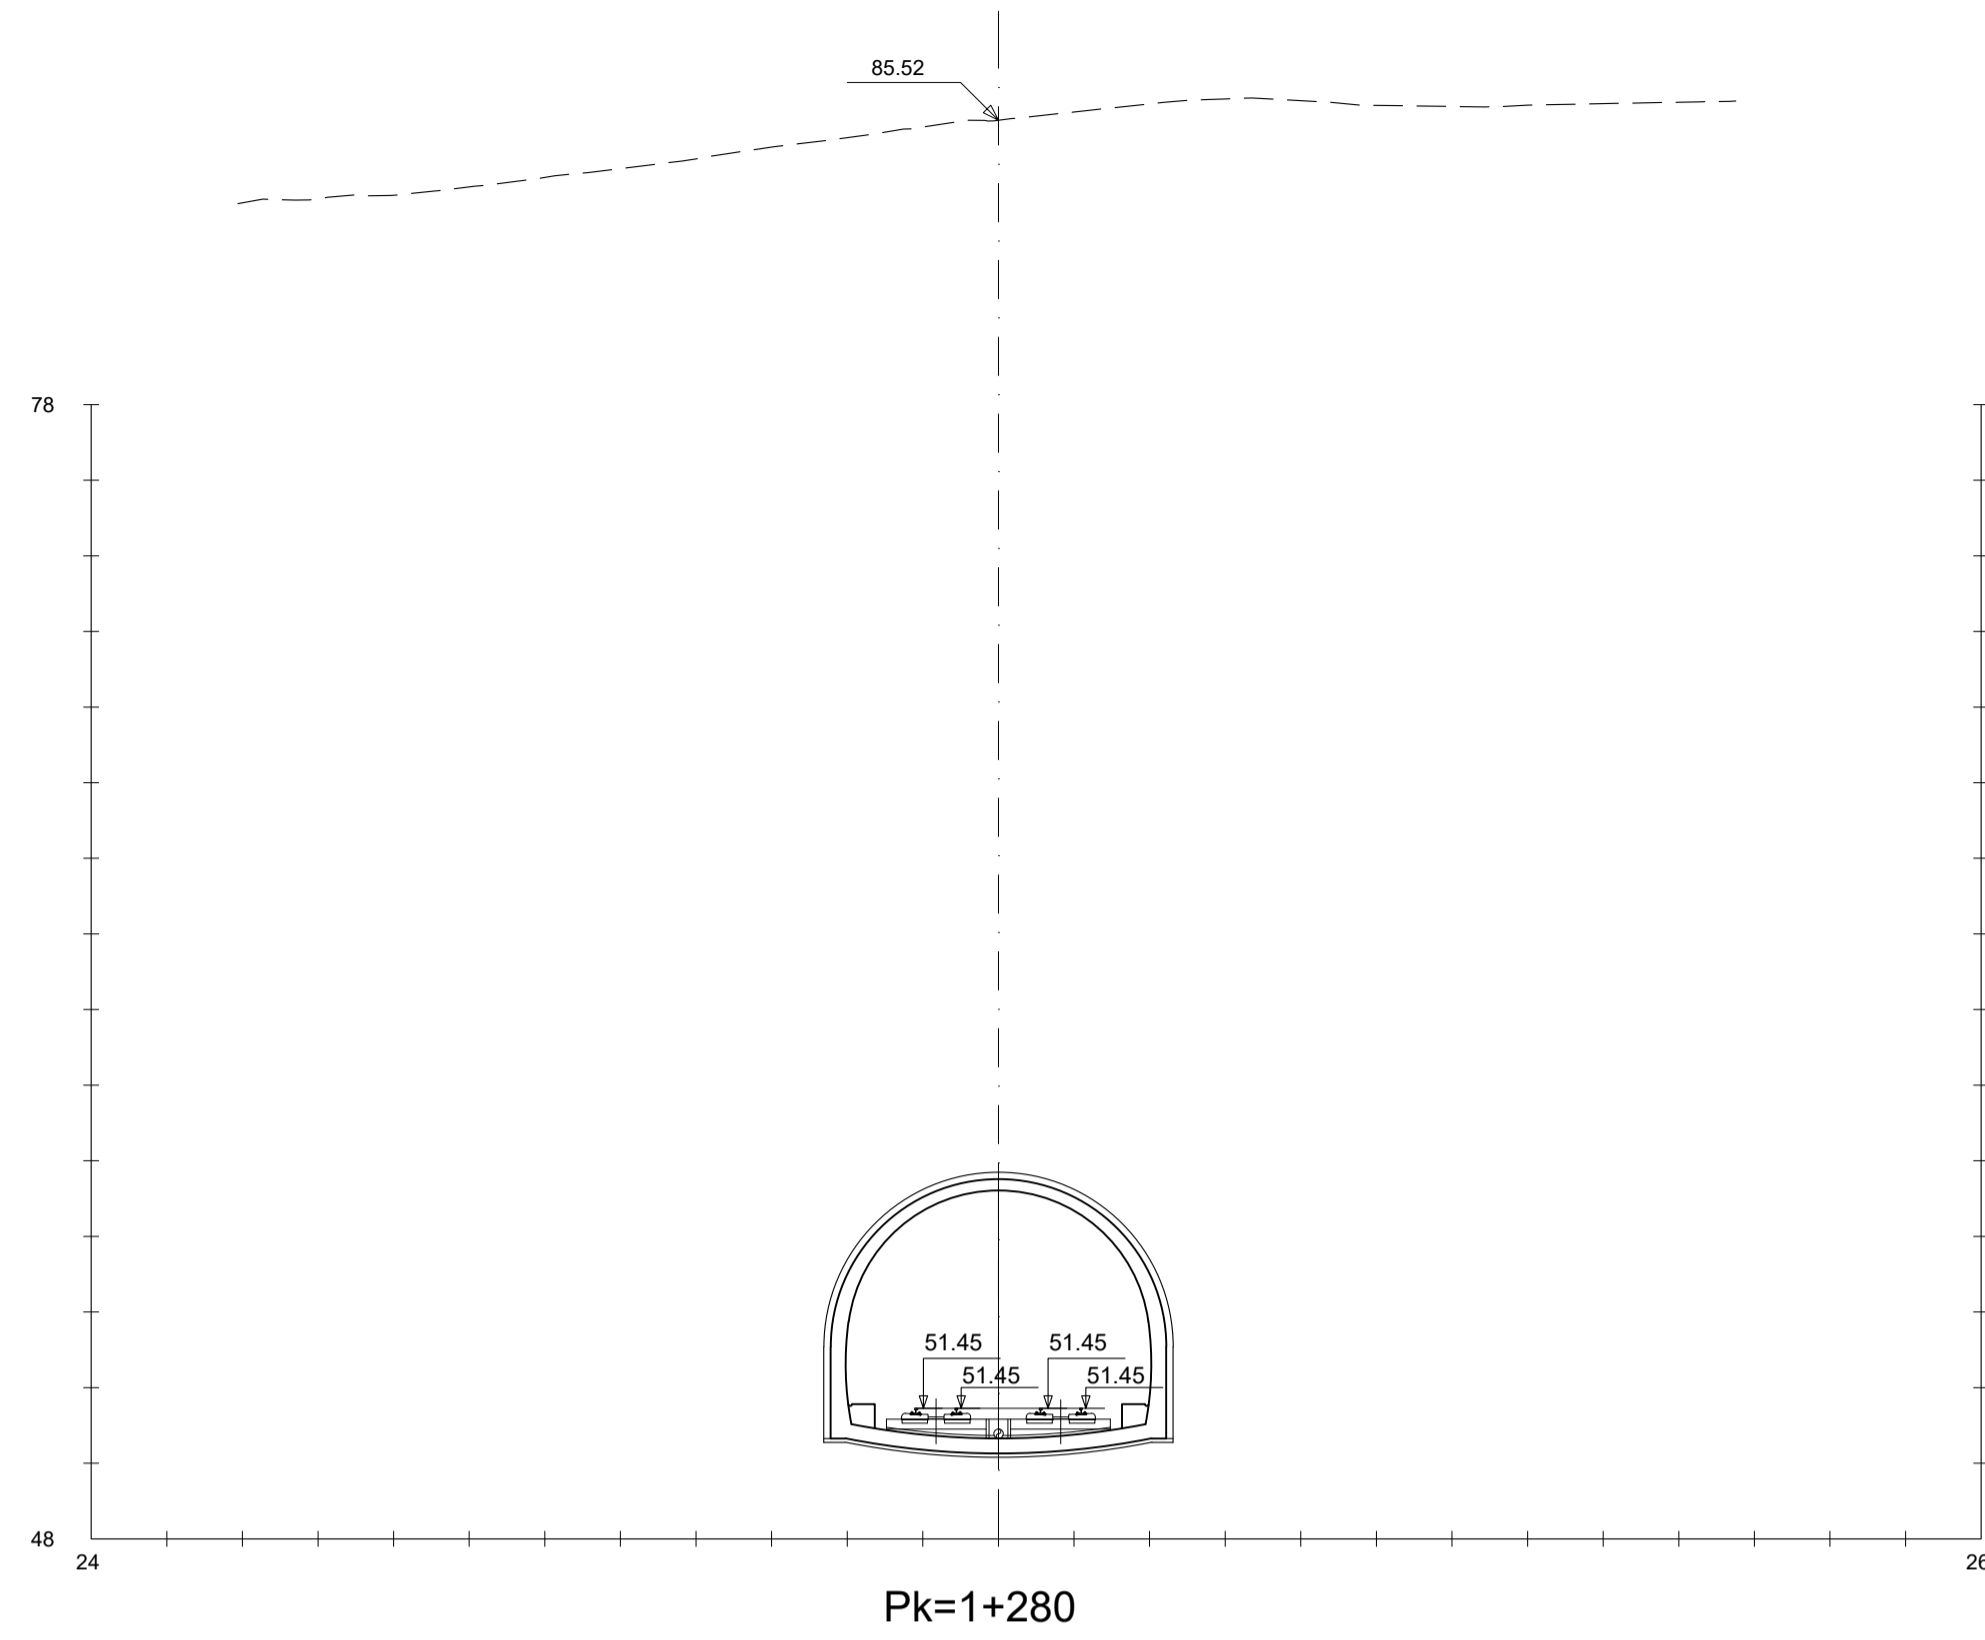

C	TERCERA EMISIÓN	JUL - 22	X.XX	ETS
B	SEGUNDA EMISIÓN	FEB - 22	X.XX	ETS
A	PRIMERA EMISIÓN	DIC - 21	X.XX	ETS
REV.	CLASE DE MODIFICACION	FECHA	NOMBRE	COMP. OBRA

BERRIKUSPENAK / REVISIONES

AHOLKULARIA / CONSULTOR	INGENIARI EGILEA INGENIERO AUTOR
 INGENIERIA Y SISTEMAS, S.A.	 EDUARDO RIVERO BARQUIN COL. Nº 17080


AHOLKULARIAREN ERREFERENTZIA REFERENCIA CONSULTOR	ERREFERENTZIA REFERENCIA
--	-----------------------------

EI-L5-05.02-C

EUSKO JAURLARITZA

GOBIERNO VASCO

LURRALDE PLANGINTZA,
ETXEBIZITZA ETA GARRAIO SAILA

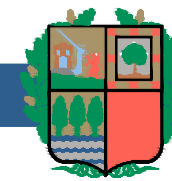

DEPARTAMENTO DE PLANIFICACIÓN
TERRITORIAL, VIVIENDA Y TRANSPORTES

 euskal trenbide sarea

PROIEKTUAREN IKUSKAPENA ETA ZUZENDARITZA
INSPECCIÓN Y DIRECCIÓN DEL PROYECTO

ESKALA ORIGINALA
ESCALA ORIGINAL
1:200
EN DIN A1



ESKALA GRAFIKOA
ESCALA GRAFICA

PROIEKTUAREN IZENBURUA
TÍTULO DEL PROYECTO



5. LINEAREN INFORMAZIO-AZTERLANA ETA HAREN
INTEGRAZIOA DURANGO-BILBAO-TXORIERRI TRENBIDEAN
ESTUDIO INFORMATIVO DE LA LÍNEA 5 Y SU INTEGRACIÓN
EN LA LÍNEA FERROVIARIA DURANGO-BILBAO-TXORIERRI

PLANOAREN IZENBURUA
TÍTULO DEL PLANO

ZEHARKAKO PROFILAK
2 ALTERNATIBA
PERFILES TRANSVERSALES
ALTERNATIVA 2

PLANO ZK. / N. PLANO
05.02
ORRIA / HOJA
17 Sigue 18

OHARRAK :
NOTAS :

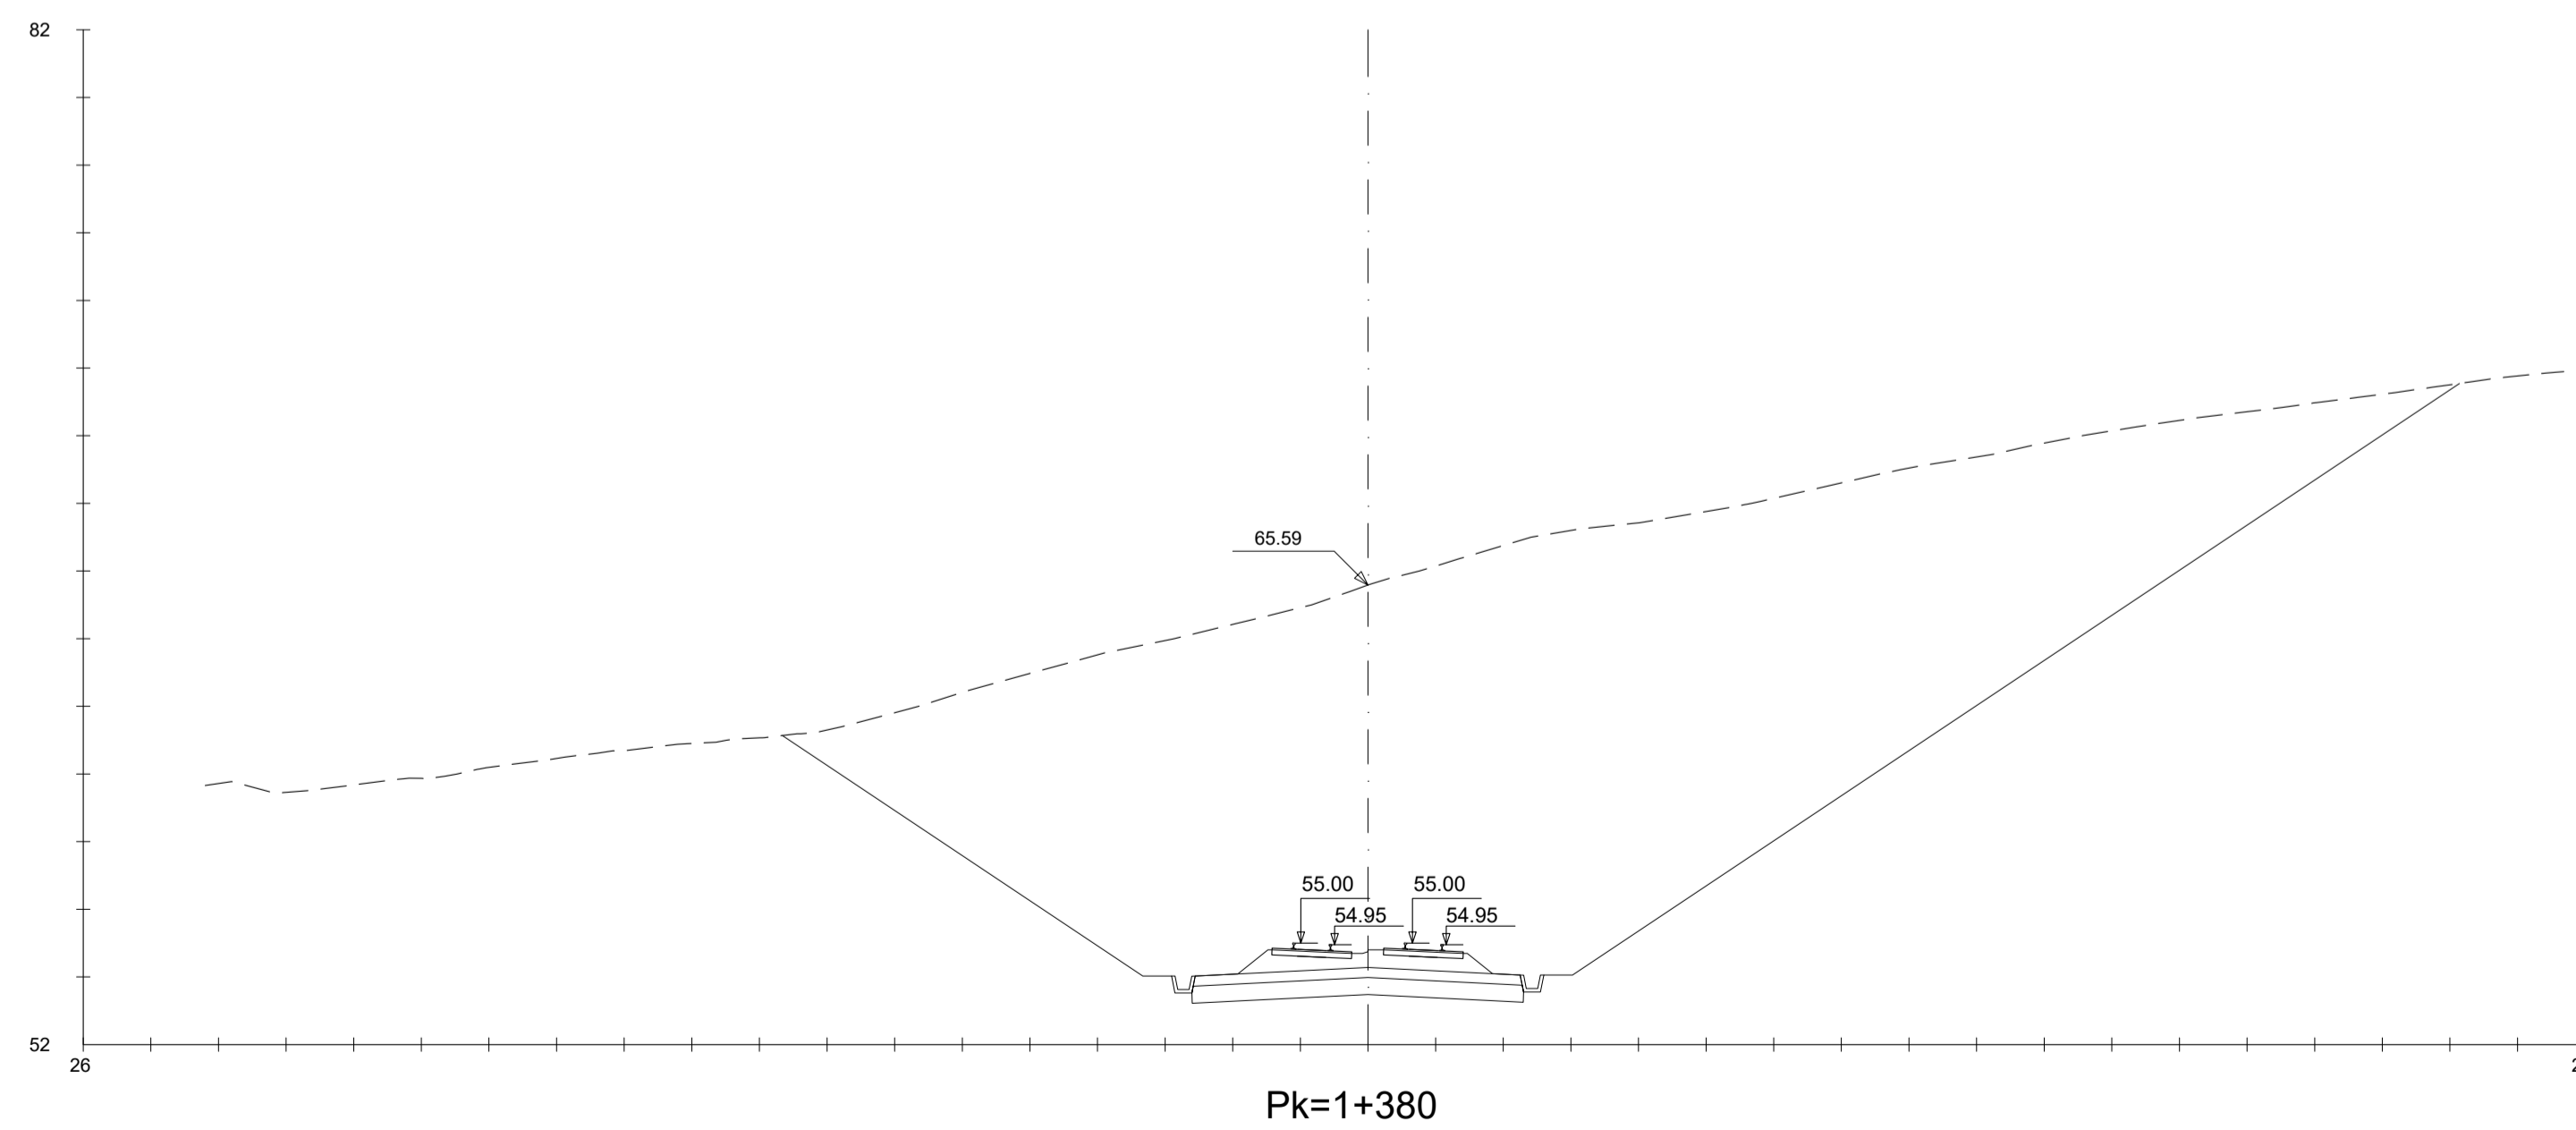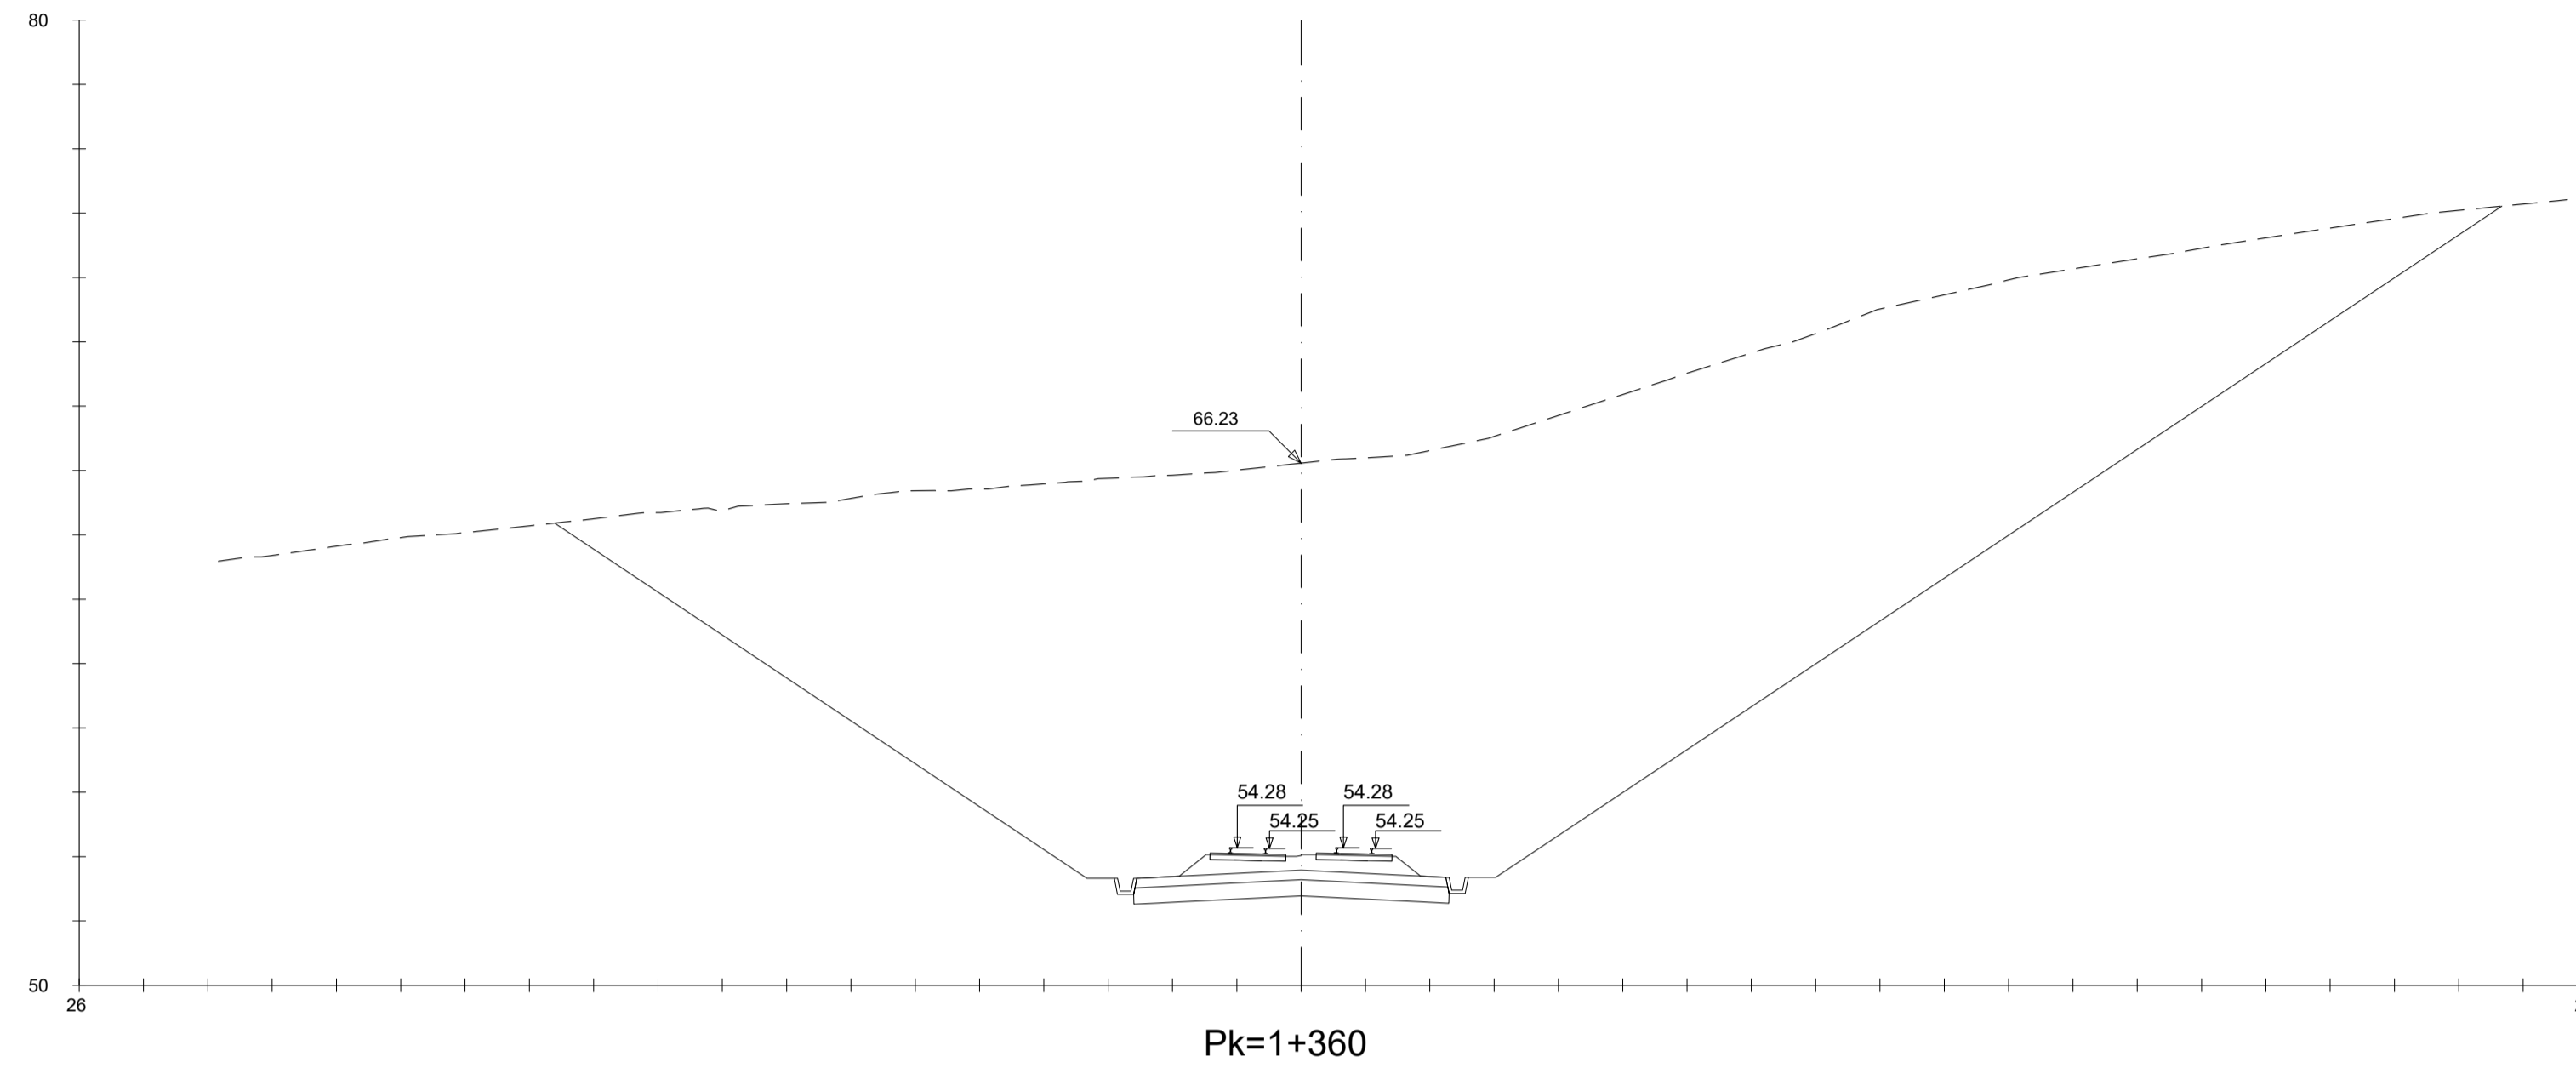

C	TERCERA EMISIÓN	JUL - 22	X.XX	ETS
B	SEGUNDA EMISIÓN	FEB - 22	X.XX	ETS
A	PRIMERA EMISIÓN	DIC - 21	X.XX	ETS
REV.	CLASE DE MODIFICACION	FECHA	NOMBRE	COMP. OBRA

BERRIKUSPENAK / REVISIONES

AHOLKULARIA / CONSULTOR	INGENIARI EGILEA INGENIERO AUTOR
 INGENIERIA Y SISTEMAS, S.A.	 EDUARDO RIVERO BARQUIN COL. Nº 17080

AHOLKULARIAREN ERREFERENTZIA REFERENCIA CONSULTOR	ERREFERENTZIA REFERENCIA
--	-----------------------------

EI-L5-05.02-C

EUSKO JAURLARITZA

GOBIERNO VASCO

LURRALDE PLANGINTZA,
ETXEBIZITZA ETA GARRAIO SAILA

DEPARTAMENTO DE PLANIFICACIÓN
TERRITORIAL, VIVIENDA Y TRANSPORTES

 **euskal trenbide sarea**
PROIEKTUAREN IKUSKAPENA ETA ZUZENDARITZA
INSPECCIÓN Y DIRECCIÓN DEL PROYECTO

ESKALA ORIGINALA
ESCALA ORIGINAL
1:200
EN DIN A1



ESKALA GRAFIKOA
ESCALA GRAFICA

PROIEKTUAREN IZENBURUA
TÍTULO DEL PROYECTO



5. LINEAREN INFORMAZIO-AZTERLANA ETA HAREN
INTEGRAZIOA DURANGO-BILBAO-TXORIERRI TRENBIDEAN
ESTUDIO INFORMATIVO DE LA LÍNEA 5 Y SU INTEGRACIÓN
EN LA LÍNEA FERROVIARIA DURANGO-BILBAO-TXORIERRI

PLANOAREN IZENBURUA
TÍTULO DEL PLANO

ZEHARKAKO PROFILAK
2 ALTERNATIBA
PERFILES TRANSVERSALES
ALTERNATIVA 2

PLANO ZK. / N. PLANO
05.02
ORRIA / HOJA
18 Sigue 19

OHARRAK :
NOTAS :

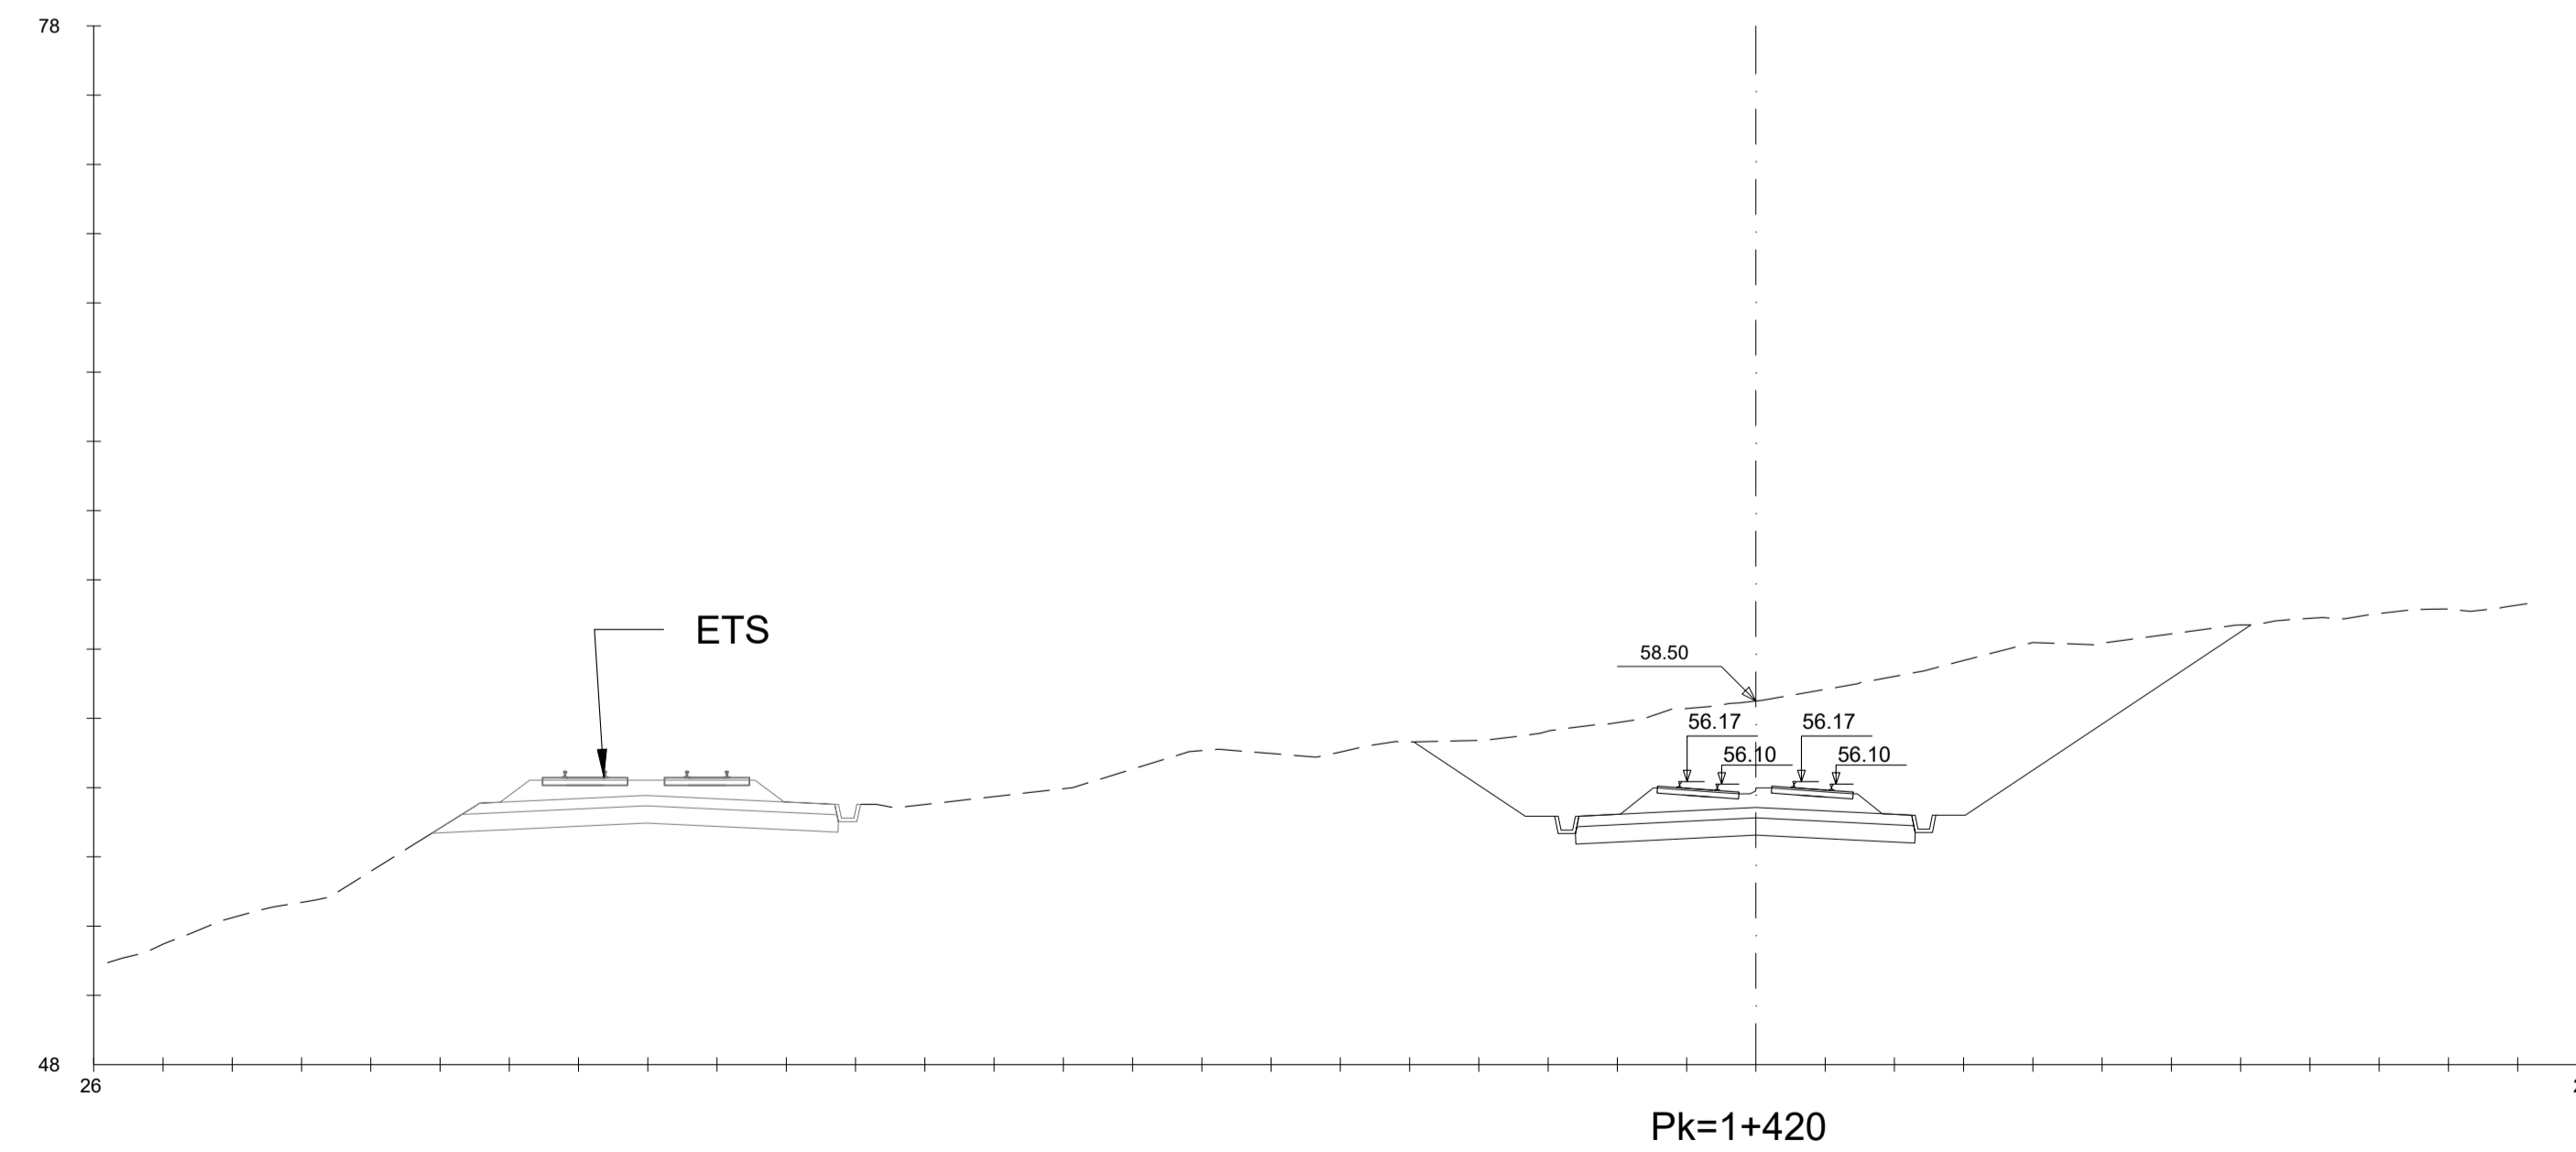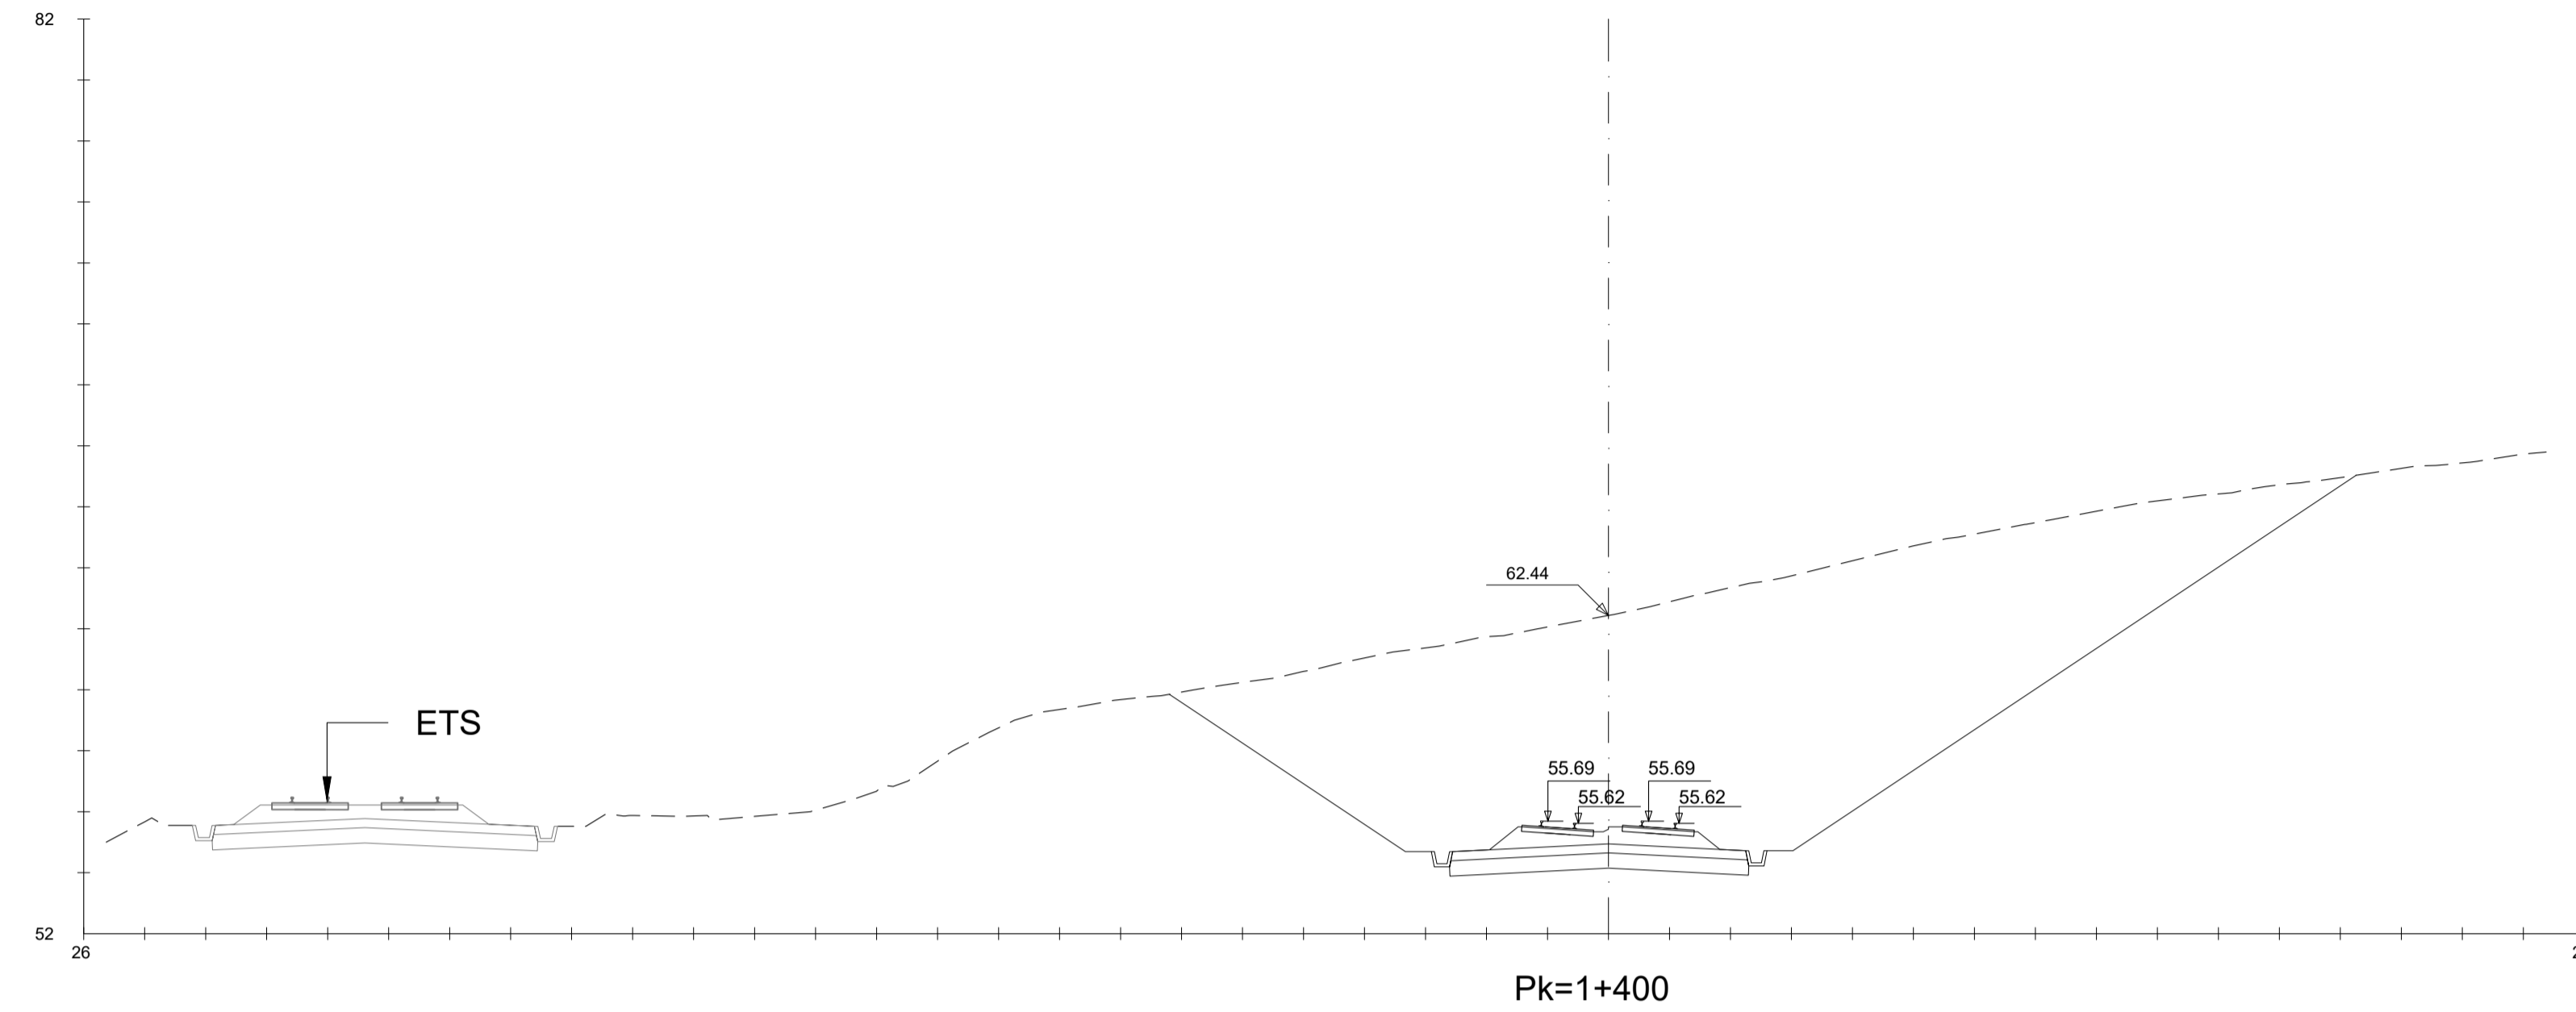

REV.	CLASE DE MODIFICACION	FECHA	NOMBRE	COMP.	OBRA
C	TERCERA EMISIÓN	JUL - 22	X.X.X	ETS	
B	SEGUNDA EMISIÓN	FEB - 22	X.X.X	ETS	
A	PRIMERA EMISIÓN	DIC - 21	X.X.X	ETS	

BERRIKUSPENAK / REVISIONES

AHOLKULARIA / CONSULTOR	INGENIARI EGILEA INGENIERO AUTOR
 INGENIERIA Y SISTEMAS, S.A.	 EDUARDO RIVERO BARQUIN COL. Nº 17080


AHOLKULARIAREN ERREFERENTZIA REFERENCIA CONSULTOR	ERREFERENTZIA REFERENCIA
--	-----------------------------

EI-L5-05.02-C

EUSKO JAURLARITZA

GOBIERNO VASCO

LURRALDE PLANGINTZA,
ETXEBIZITZA ETA GARRAIO SAILA

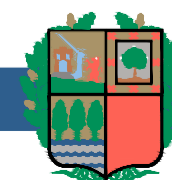

DEPARTAMENTO DE PLANIFICACIÓN
TERRITORIAL, VIVIENDA Y TRANSPORTES

 euskal trenbide sarea

PROIEKTUAREN IKUSKAPENA ETA ZUZENDARITZA
INSPECCIÓN Y DIRECCIÓN DEL PROYECTO

ESKALA ORIGINALA
ESCALA ORIGINAL

1:200
EN DIN A1



ESKALA GRAFIKOA
ESCALA GRAFICA

PROIEKTUAREN IZENBURUA
TÍTULO DEL PROYECTO

5. LINEAREN INFORMAZIO-AZTERLANA ETA HAREN
INTEGRAZIOA DURANGO-BILBAO-TXORIERRI TRENBIDEAN
ESTUDIO INFORMATIVO DE LA LÍNEA 5 Y SU INTEGRACIÓN
EN LA LÍNEA FERROVIARIA DURANGO-BILBAO-TXORIERRI



PLANOAREN IZENBURUA
TÍTULO DEL PLANO

ZEHARKAKO PROFILAK
2 ALTERNATIBA
PERFILES TRANSVERSALES
ALTERNATIVA 2

PLANO ZK. / N. PLANO
05.02

ORRIA / HOJA
19 / 20

OHARRAK :
NOTAS :

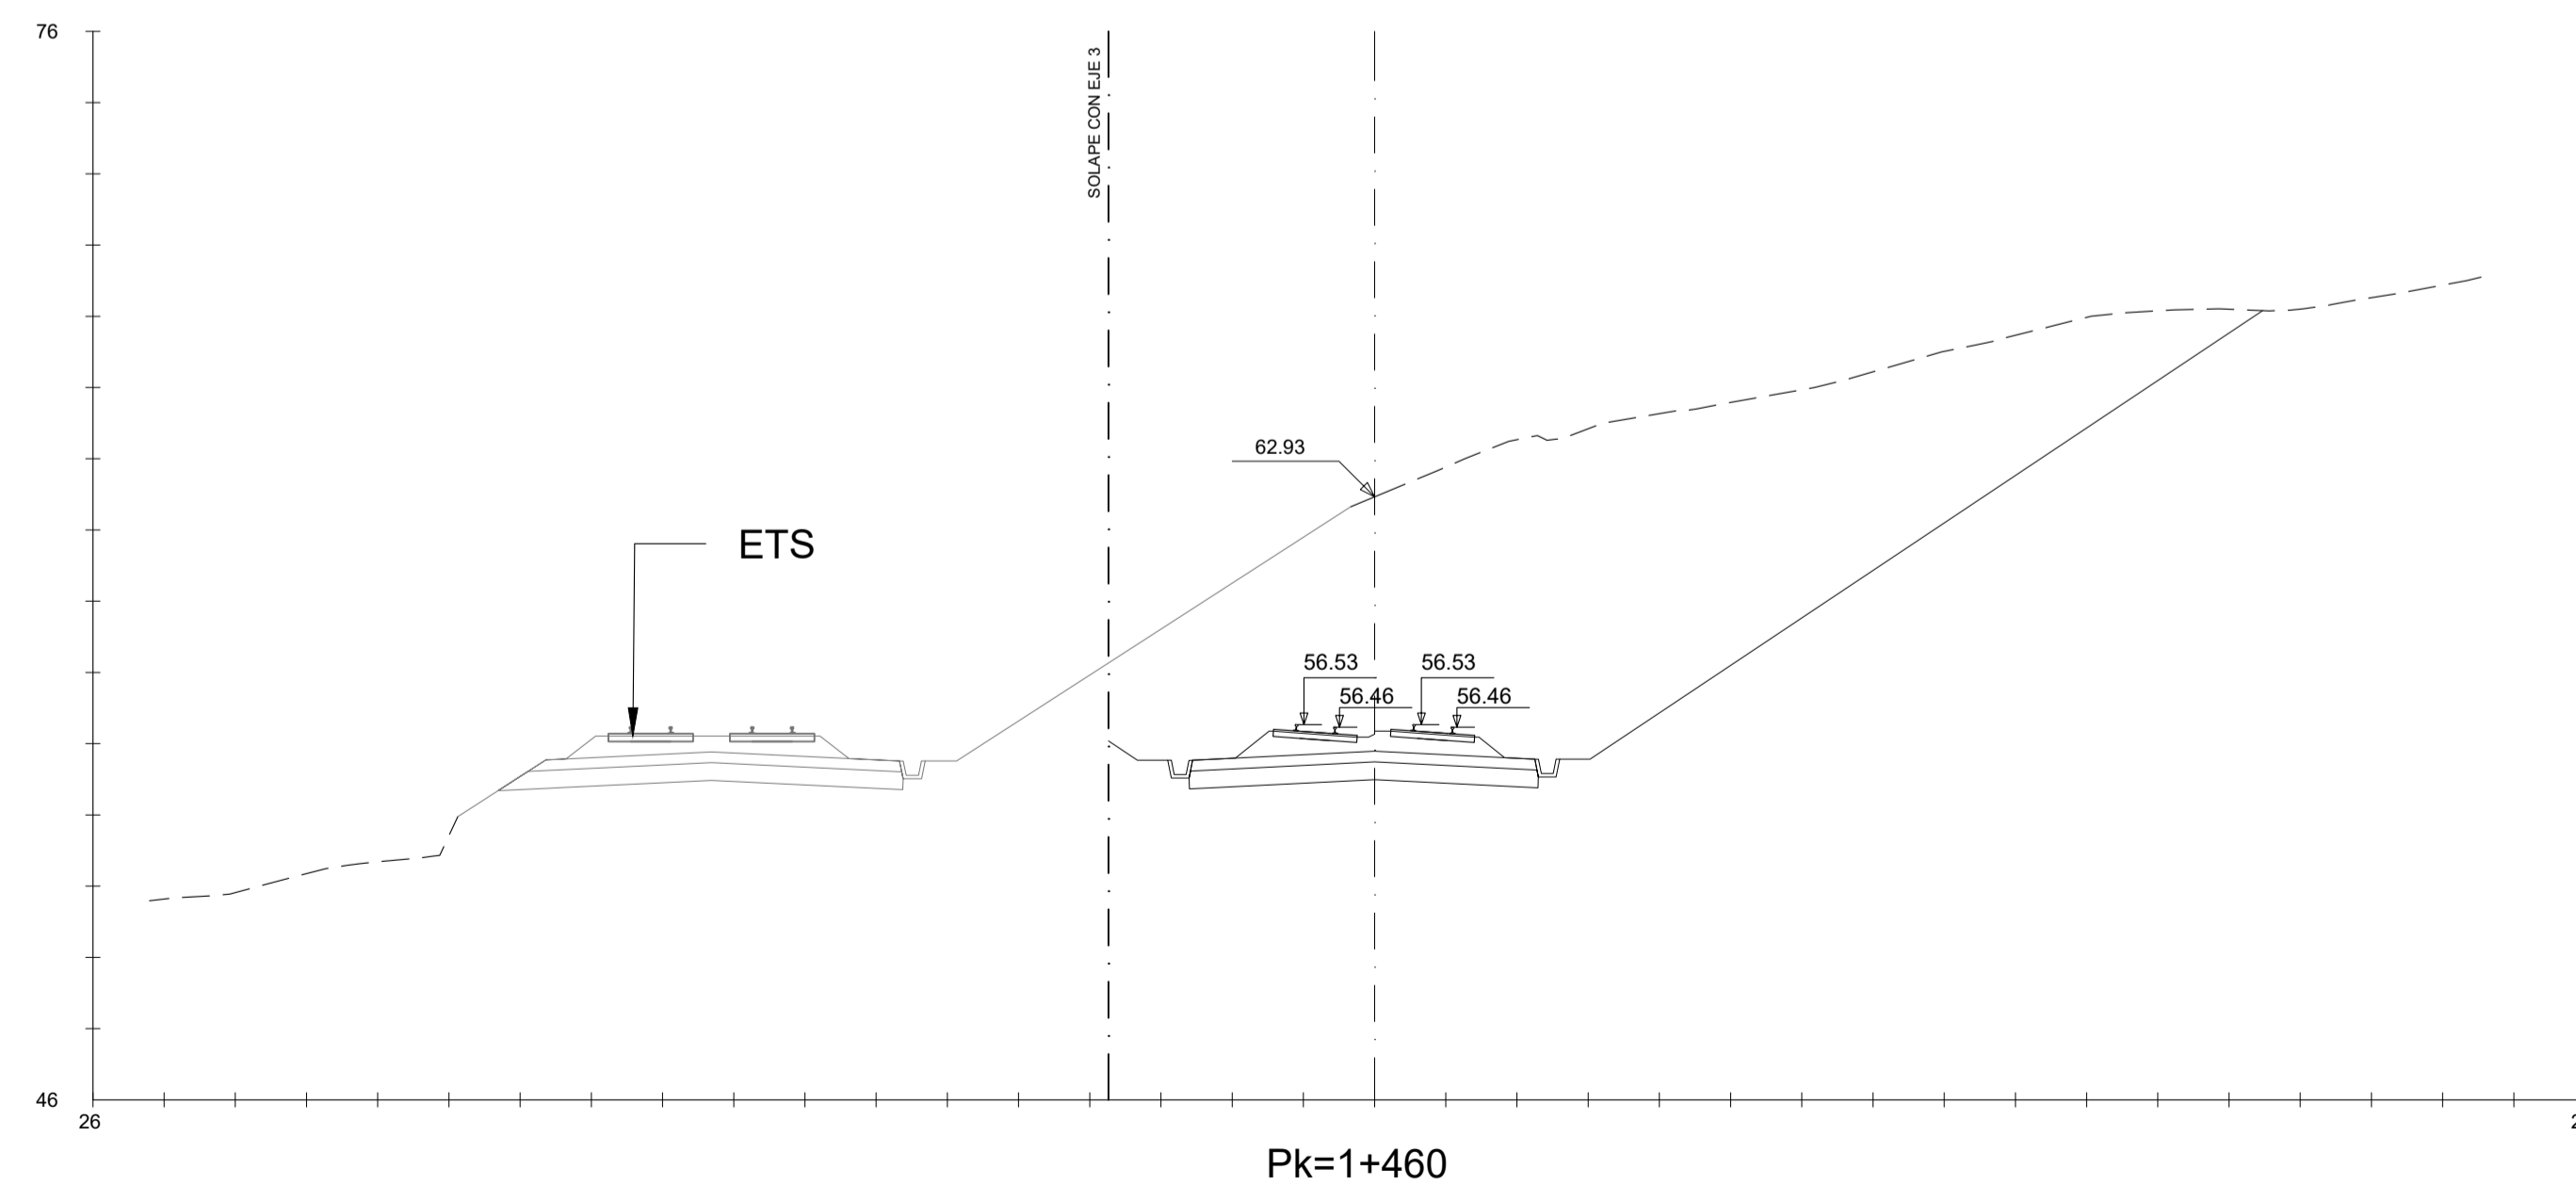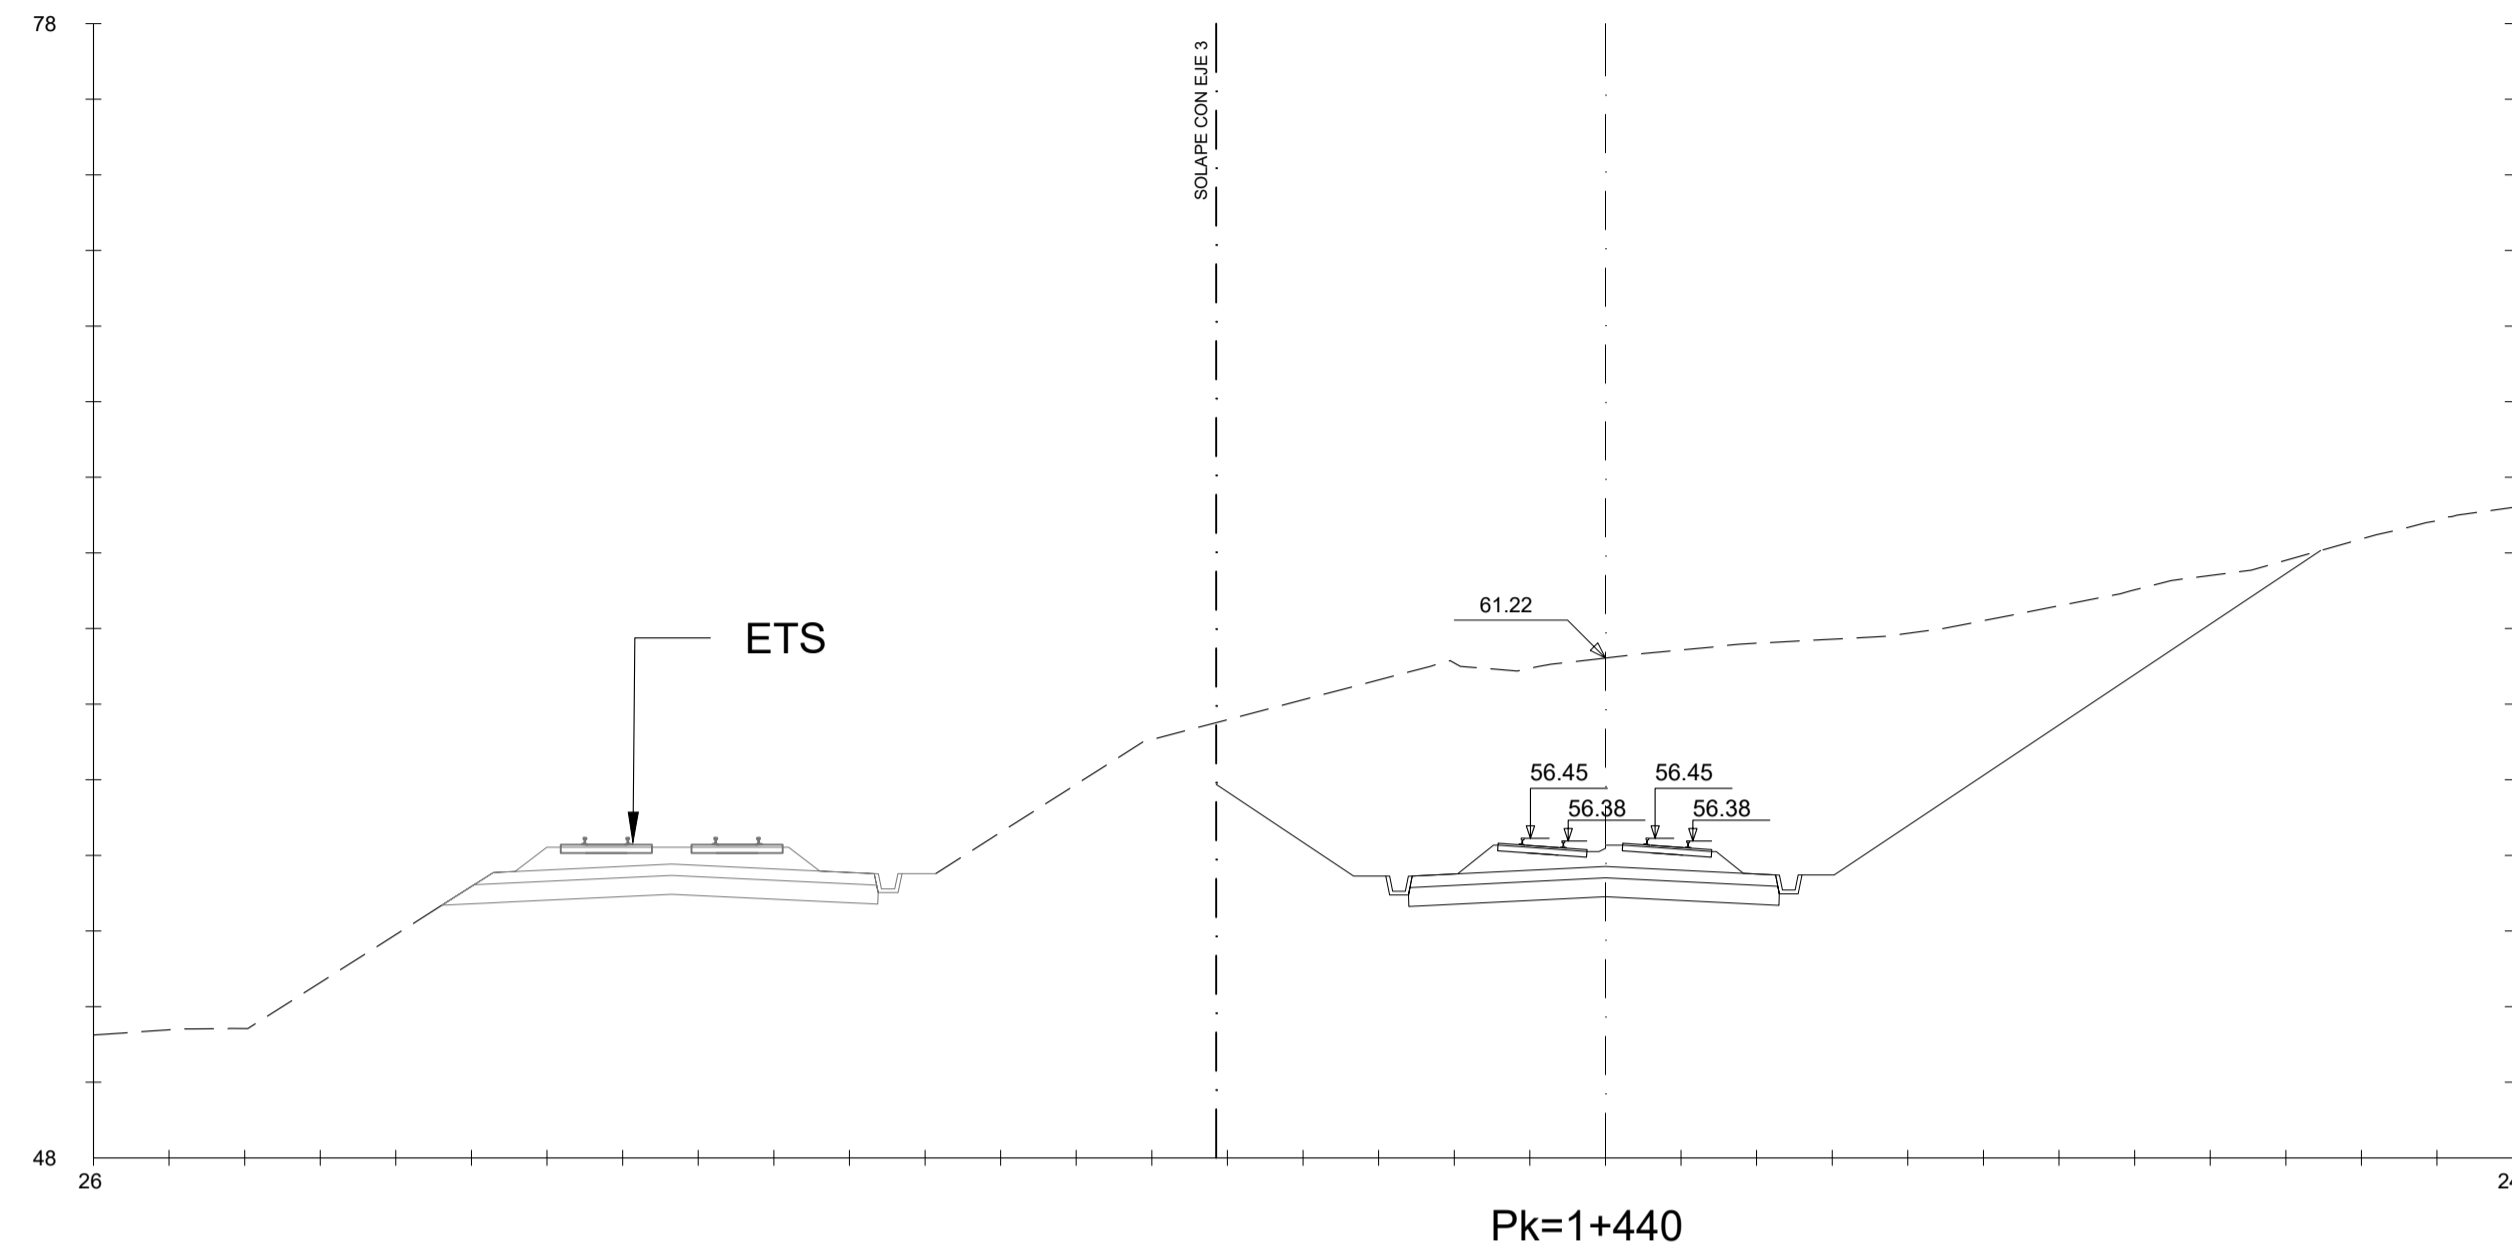

REV.	CLASE DE MODIFICACION	FECHA	NOMBRE	COMP.	OBRA
C	TERCERA EMISIÓN	JUL - 22	X.X.X	ETS	
B	SEGUNDA EMISIÓN	FEB - 22	X.X.X	ETS	
A	PRIMERA EMISIÓN	DIC - 21	X.X.X	ETS	

BERRIKUSPENAK / REVISIONES

AHOLKULARIA / CONSULTOR	INGENIARI EGILEA INGENIERO AUTOR
 INGENIERIA Y SISTEMAS, S.A.	 EDUARDO RIVERO BARQUIN COL. Nº 17080


AHOLKULARIAREN ERREFERENTZIA REFERENCIA CONSULTOR	ERREFERENTZIA REFERENCIA
--	-----------------------------

EI-L5-05.02-C

EUSKO JAURLARITZA

GOBIERNO VASCO

LURRALDE PLANGINTZA,
ETXEBIZITZA ETA GARRAIO SAILA

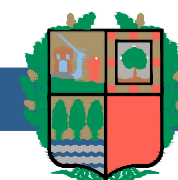

DEPARTAMENTO DE PLANIFICACIÓN
TERRITORIAL, VIVIENDA Y TRANSPORTES

 euskal trenbide sarea

PROIEKTUAREN IKUSKAPENA ETA ZUZENDARITZA
INSPECCIÓN Y DIRECCIÓN DEL PROYECTO

ESKALA ORIGINALA
ESCALA ORIGINAL
1:200
EN DIN A1



ESKALA GRAFIKOA
ESCALA GRAFICA

PROIEKTUAREN IZENBURUA
TÍTULO DEL PROYECTO



5. LINEAREN INFORMAZIO-AZTERLANA ETA HAREN
INTEGRAZIOA DURANGO-BILBAO-TXORIERRI TRENBIDEAN
ESTUDIO INFORMATIVO DE LA LÍNEA 5 Y SU INTEGRACIÓN
EN LA LÍNEA FERROVIARIA DURANGO-BILBAO-TXORIERRI

PLANOAREN IZENBURUA
TÍTULO DEL PLANO

ZEHARKAKO PROFILAK
2 ALTERNATIBA
PERFILES TRANSVERSALES
ALTERNATIVA 2

PLANO ZK. / N. PLANO
05.02
ORRIA / HOJA
20 Sigue 21

OHARRAK :
NOTAS :

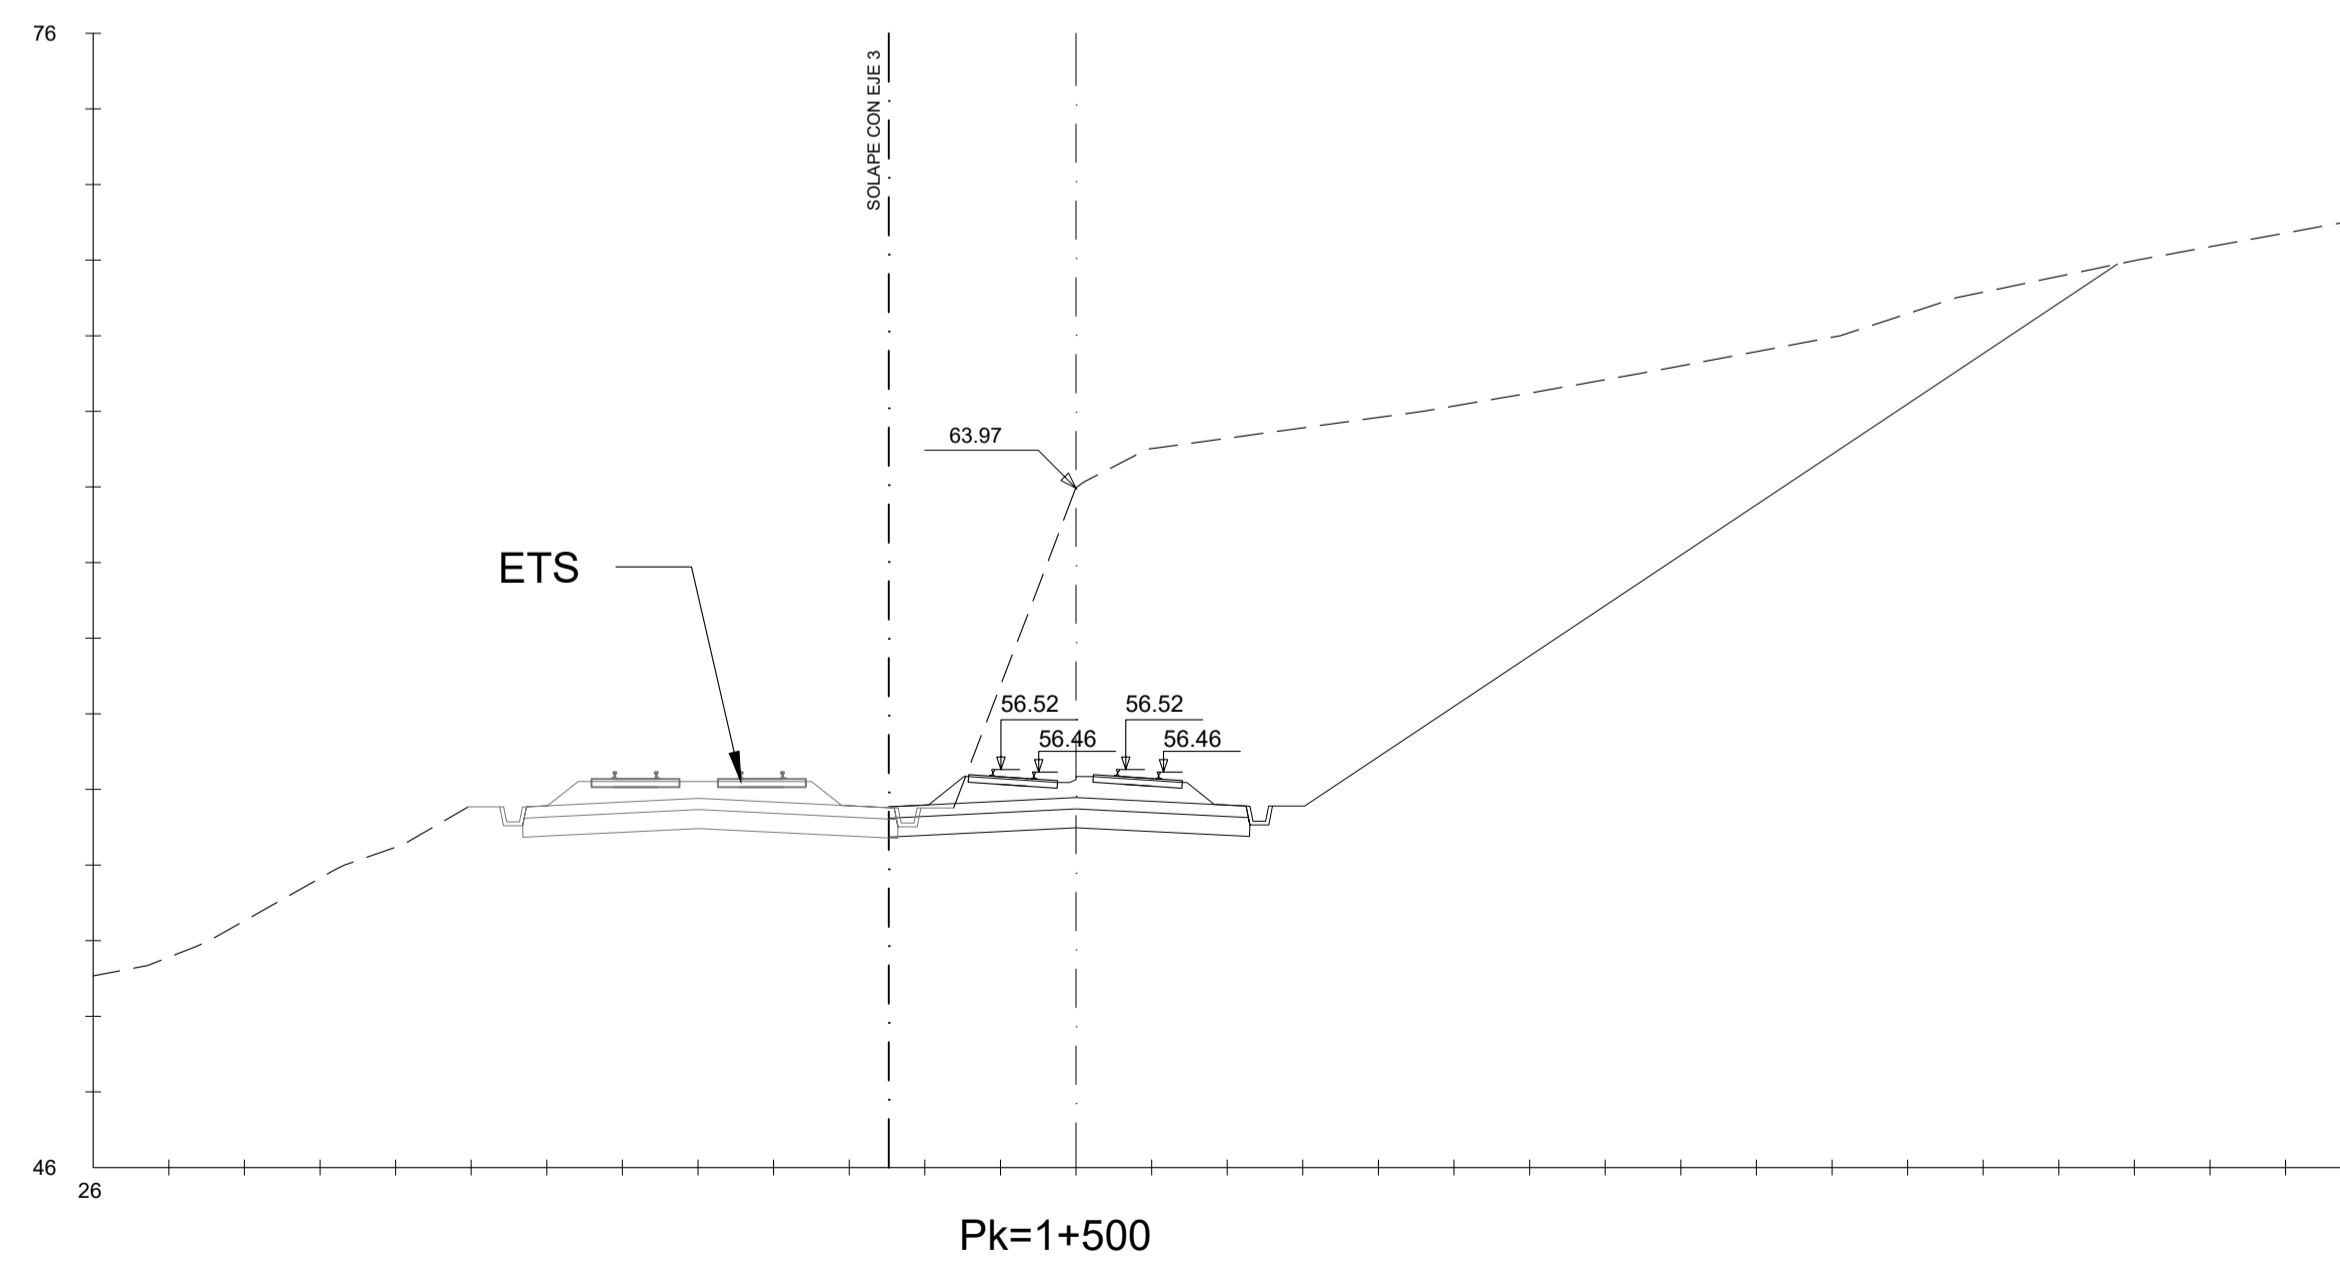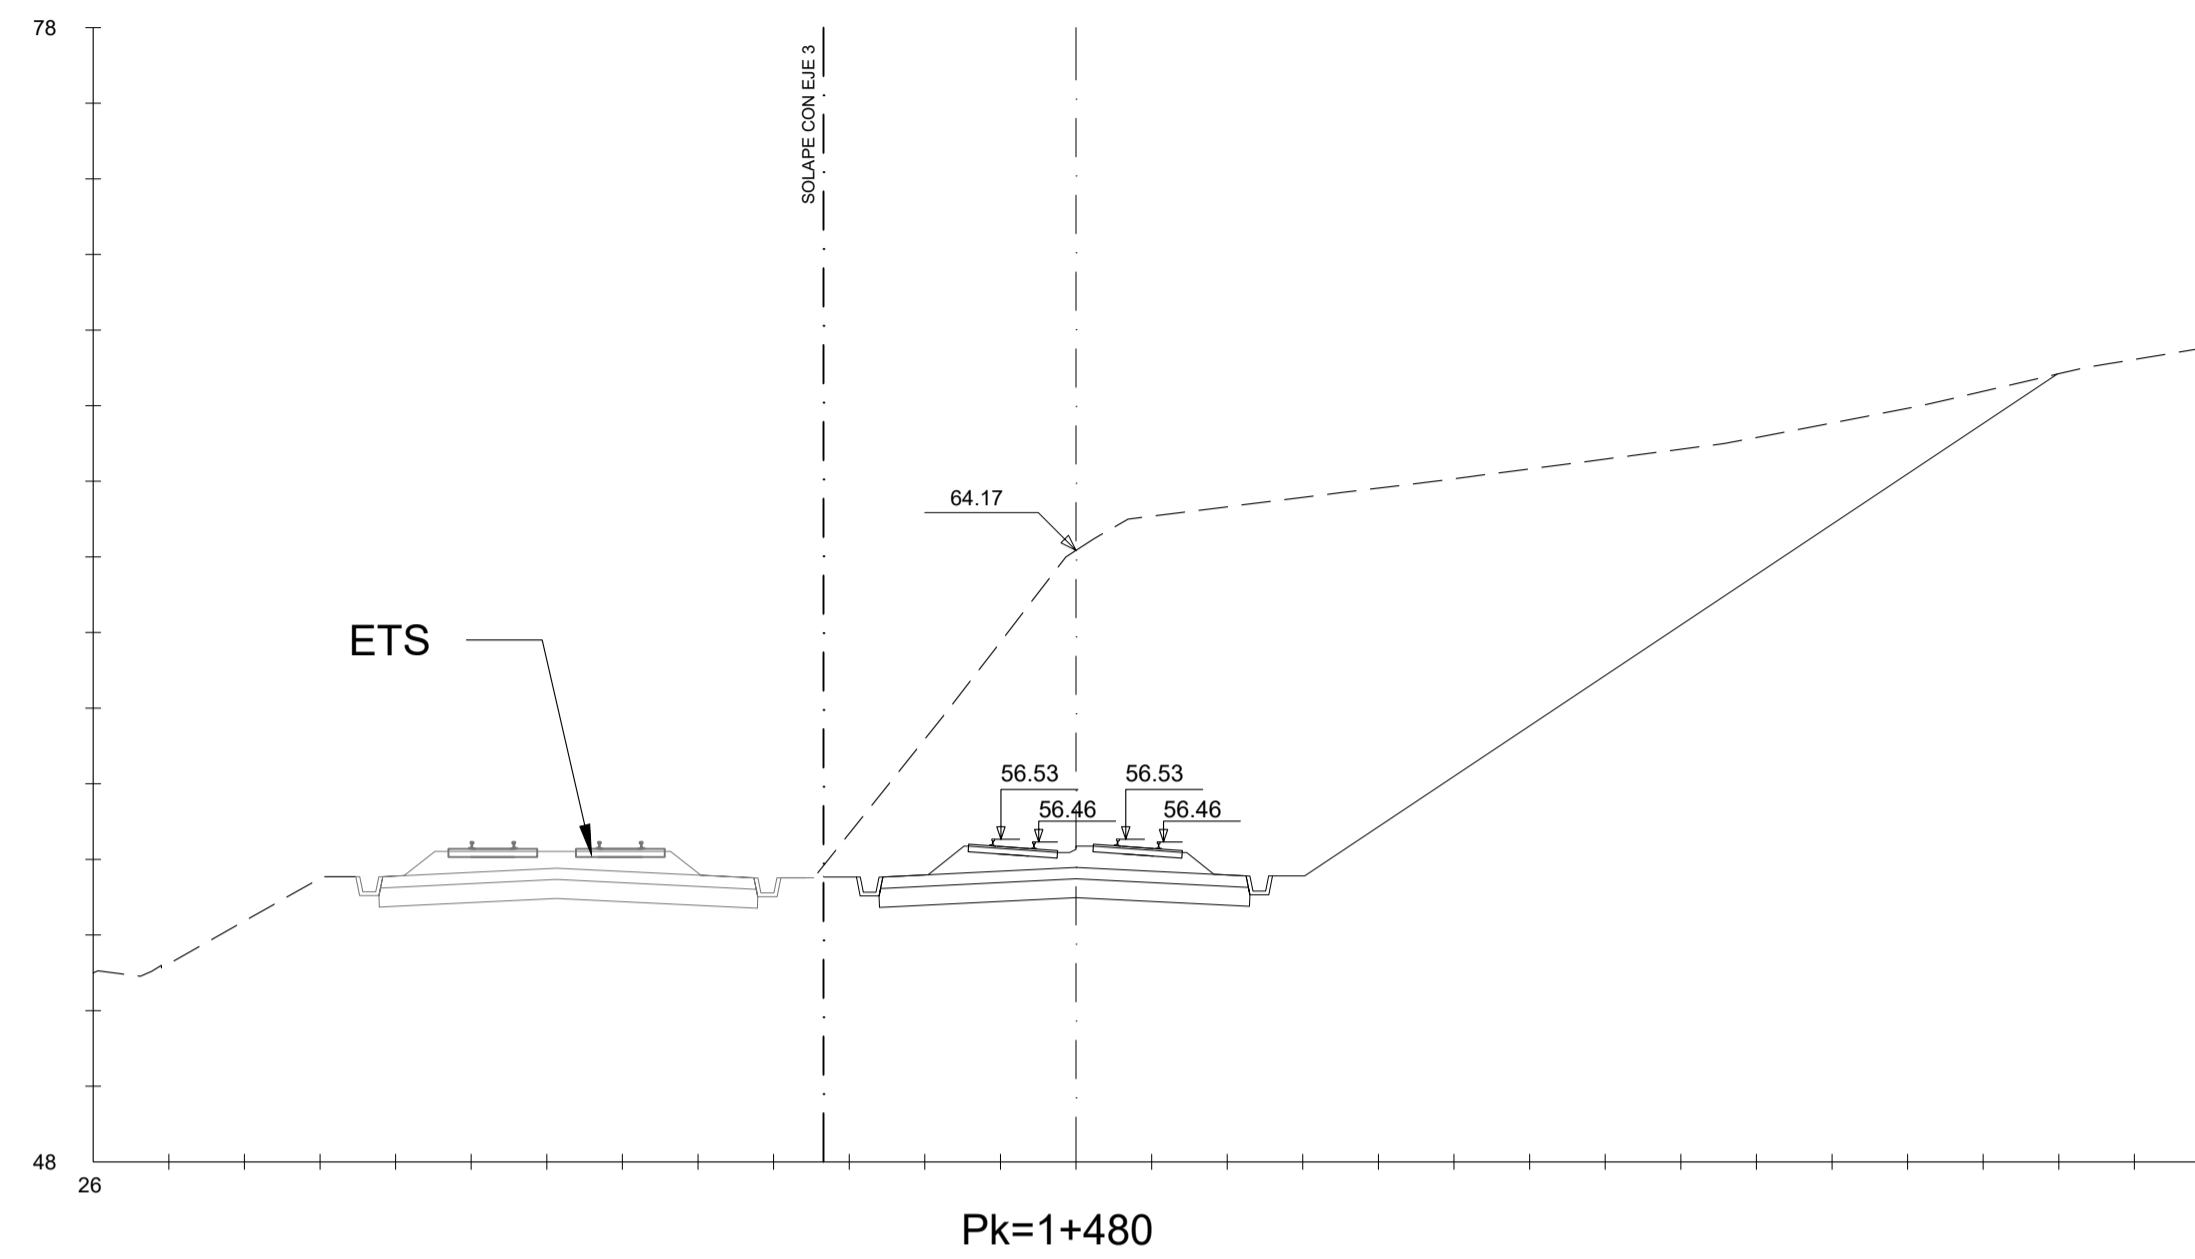

REV.	CLASE DE MODIFICACION	FECHA	NOMBRE	COMP.	OBRA
C	TERCERA EMISIÓN	JUL - 22	X.XX	ETS	
B	SEGUNDA EMISIÓN	FEB - 22	X.XX	ETS	
A	PRIMERA EMISIÓN	DIC - 21	X.XX	ETS	

BERRIKUSPENAK / REVISIONES

AHOLKULARIA / CONSULTOR  INGENIERIA Y SISTEMAS, S.A.	INGENIARI EGILEA INGENIERO AUTOR  EDUARDO RIVERO BARQUIN COL. Nº 17080
---	---


AHOLKULARIAREN ERREFERENTZIA REFERENCIA CONSULTOR	ERREFERENTZIA REFERENCIA
--	-----------------------------

EI-L5-05.02-C

EUSKO JAURLARITZA

GOBIERNO VASCO

LURRALDE PLANGINTZA,
ETXEBIZITZA ETA GARRAIO SAILA

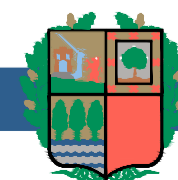

DEPARTAMENTO DE PLANIFICACIÓN
TERRITORIAL, VIVIENDA Y TRANSPORTES

 euskal trenbide sarea

PROIEKTUAREN IKUSKAPENA ETA ZUZENDARITZA
INSPECCIÓN Y DIRECCIÓN DEL PROYECTO

ESKALA ORIGINALA
ESCALA ORIGINAL
1:200
EN DIN A1



ESKALA GRAFIKOA
ESCALA GRAFICA

PROIEKTUAREN IZENBURUA
TÍTULO DEL PROYECTO





5. LINEAREN INFORMAZIO-AZTERLANA ETA HAREN
INTEGRAZIOA DURANGO-BILBAO-TXORIERRI TRENBIDEAN
ESTUDIO INFORMATIVO DE LA LÍNEA 5 Y SU INTEGRACIÓN
EN LA LÍNEA FERROVIARIA DURANGO-BILBAO-TXORIERRI

PLANOAREN IZENBURUA
TÍTULO DEL PLANO

ZEHARKAKO PROFILAK
2 ALTERNATIBA
PERFILES TRANSVERSALES
ALTERNATIVA 2

PLANO ZK. / N. PLANO
05.02
ORRIA / HOJA
21 Sigue 22

OHARRAK :
NOTAS :

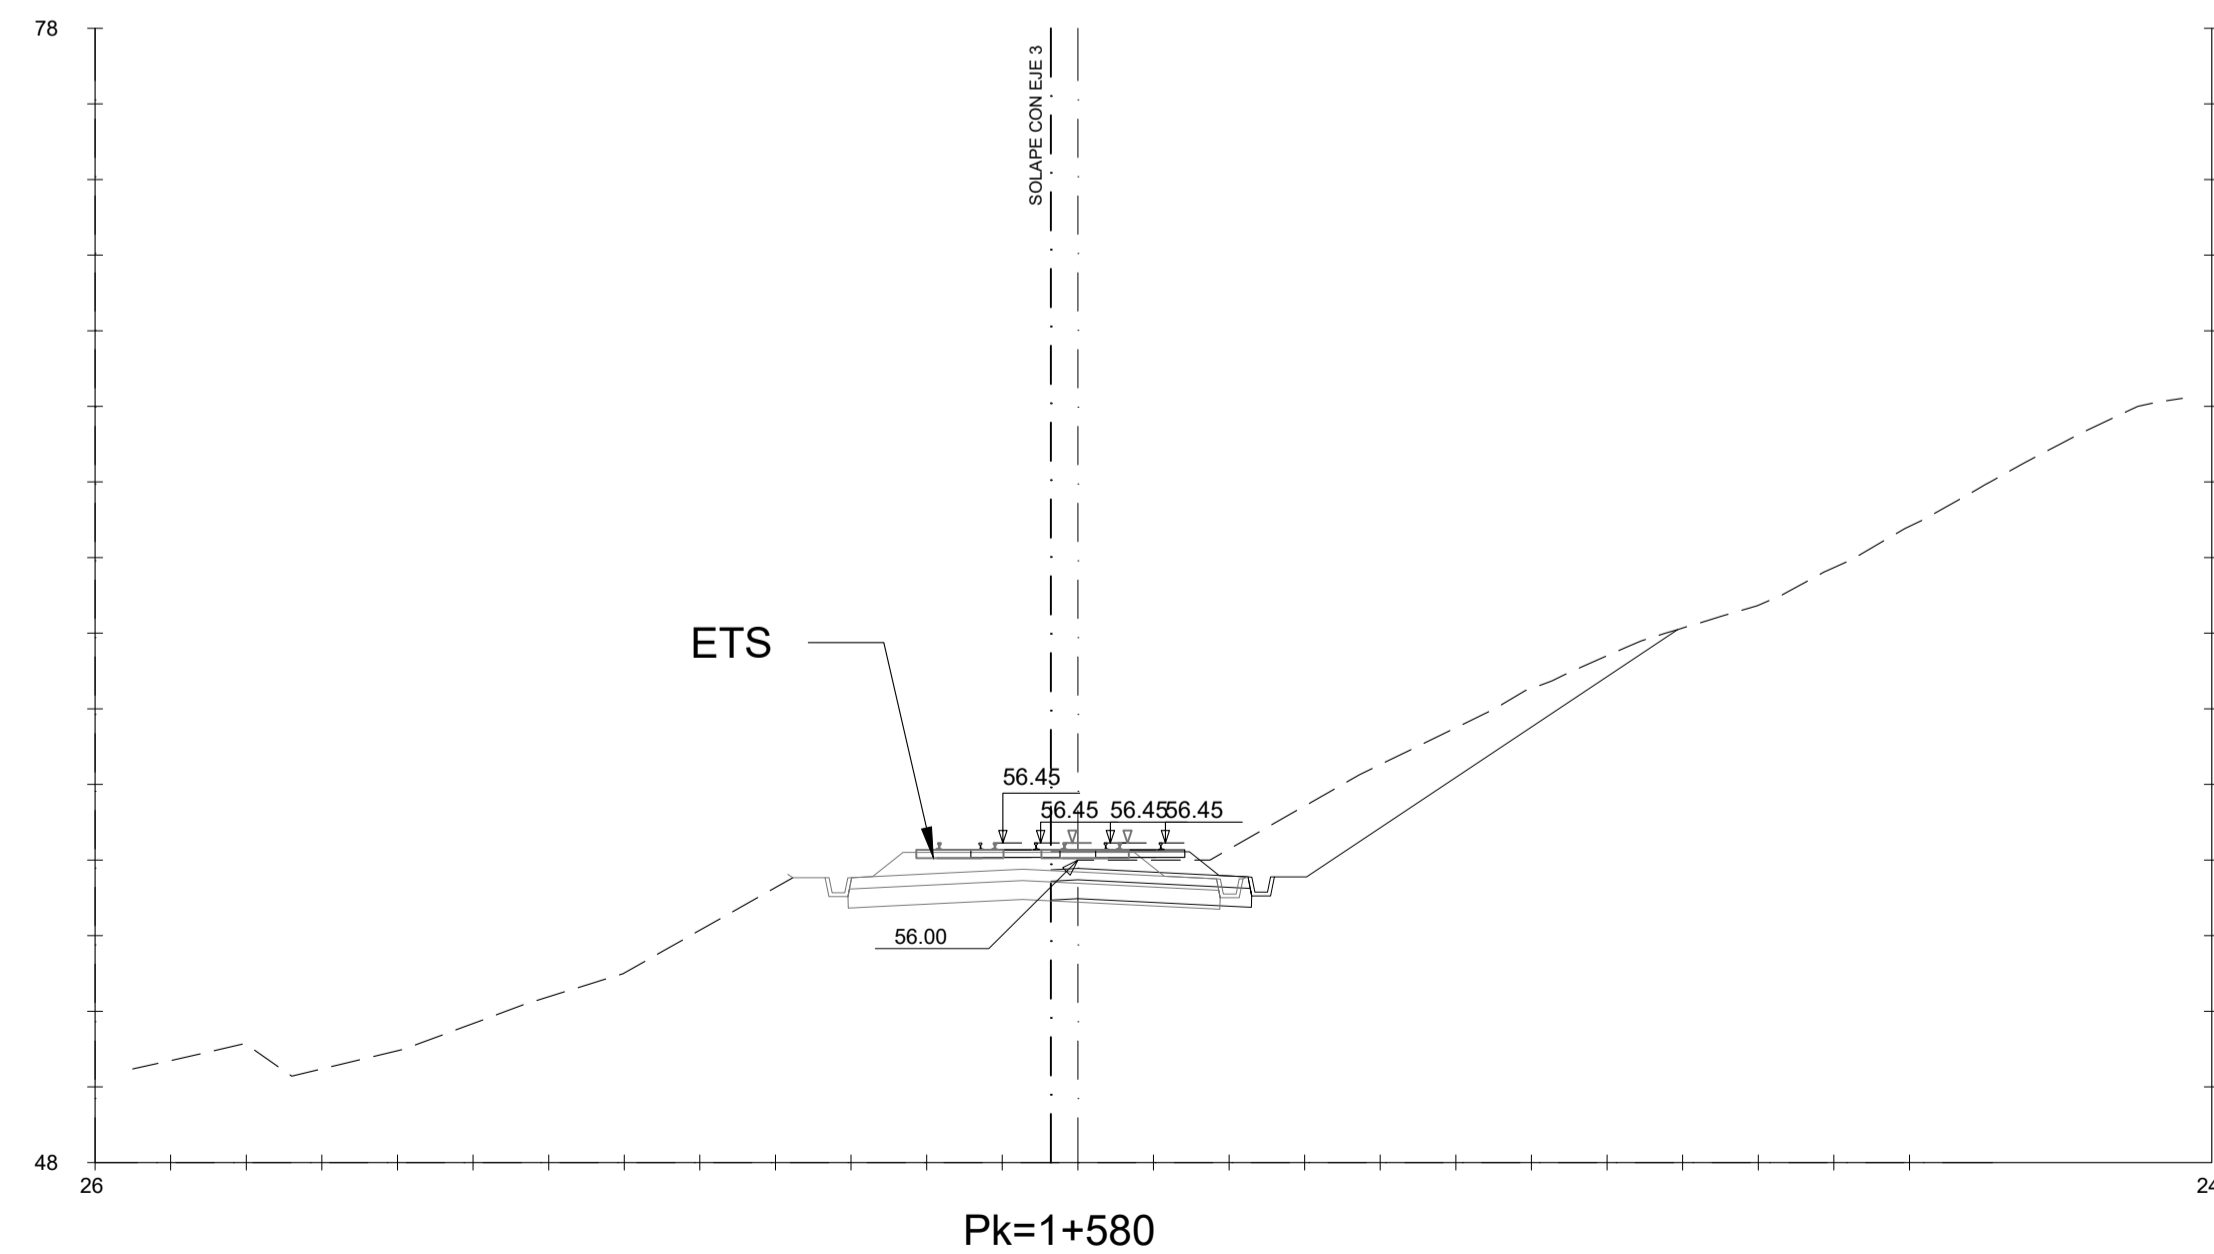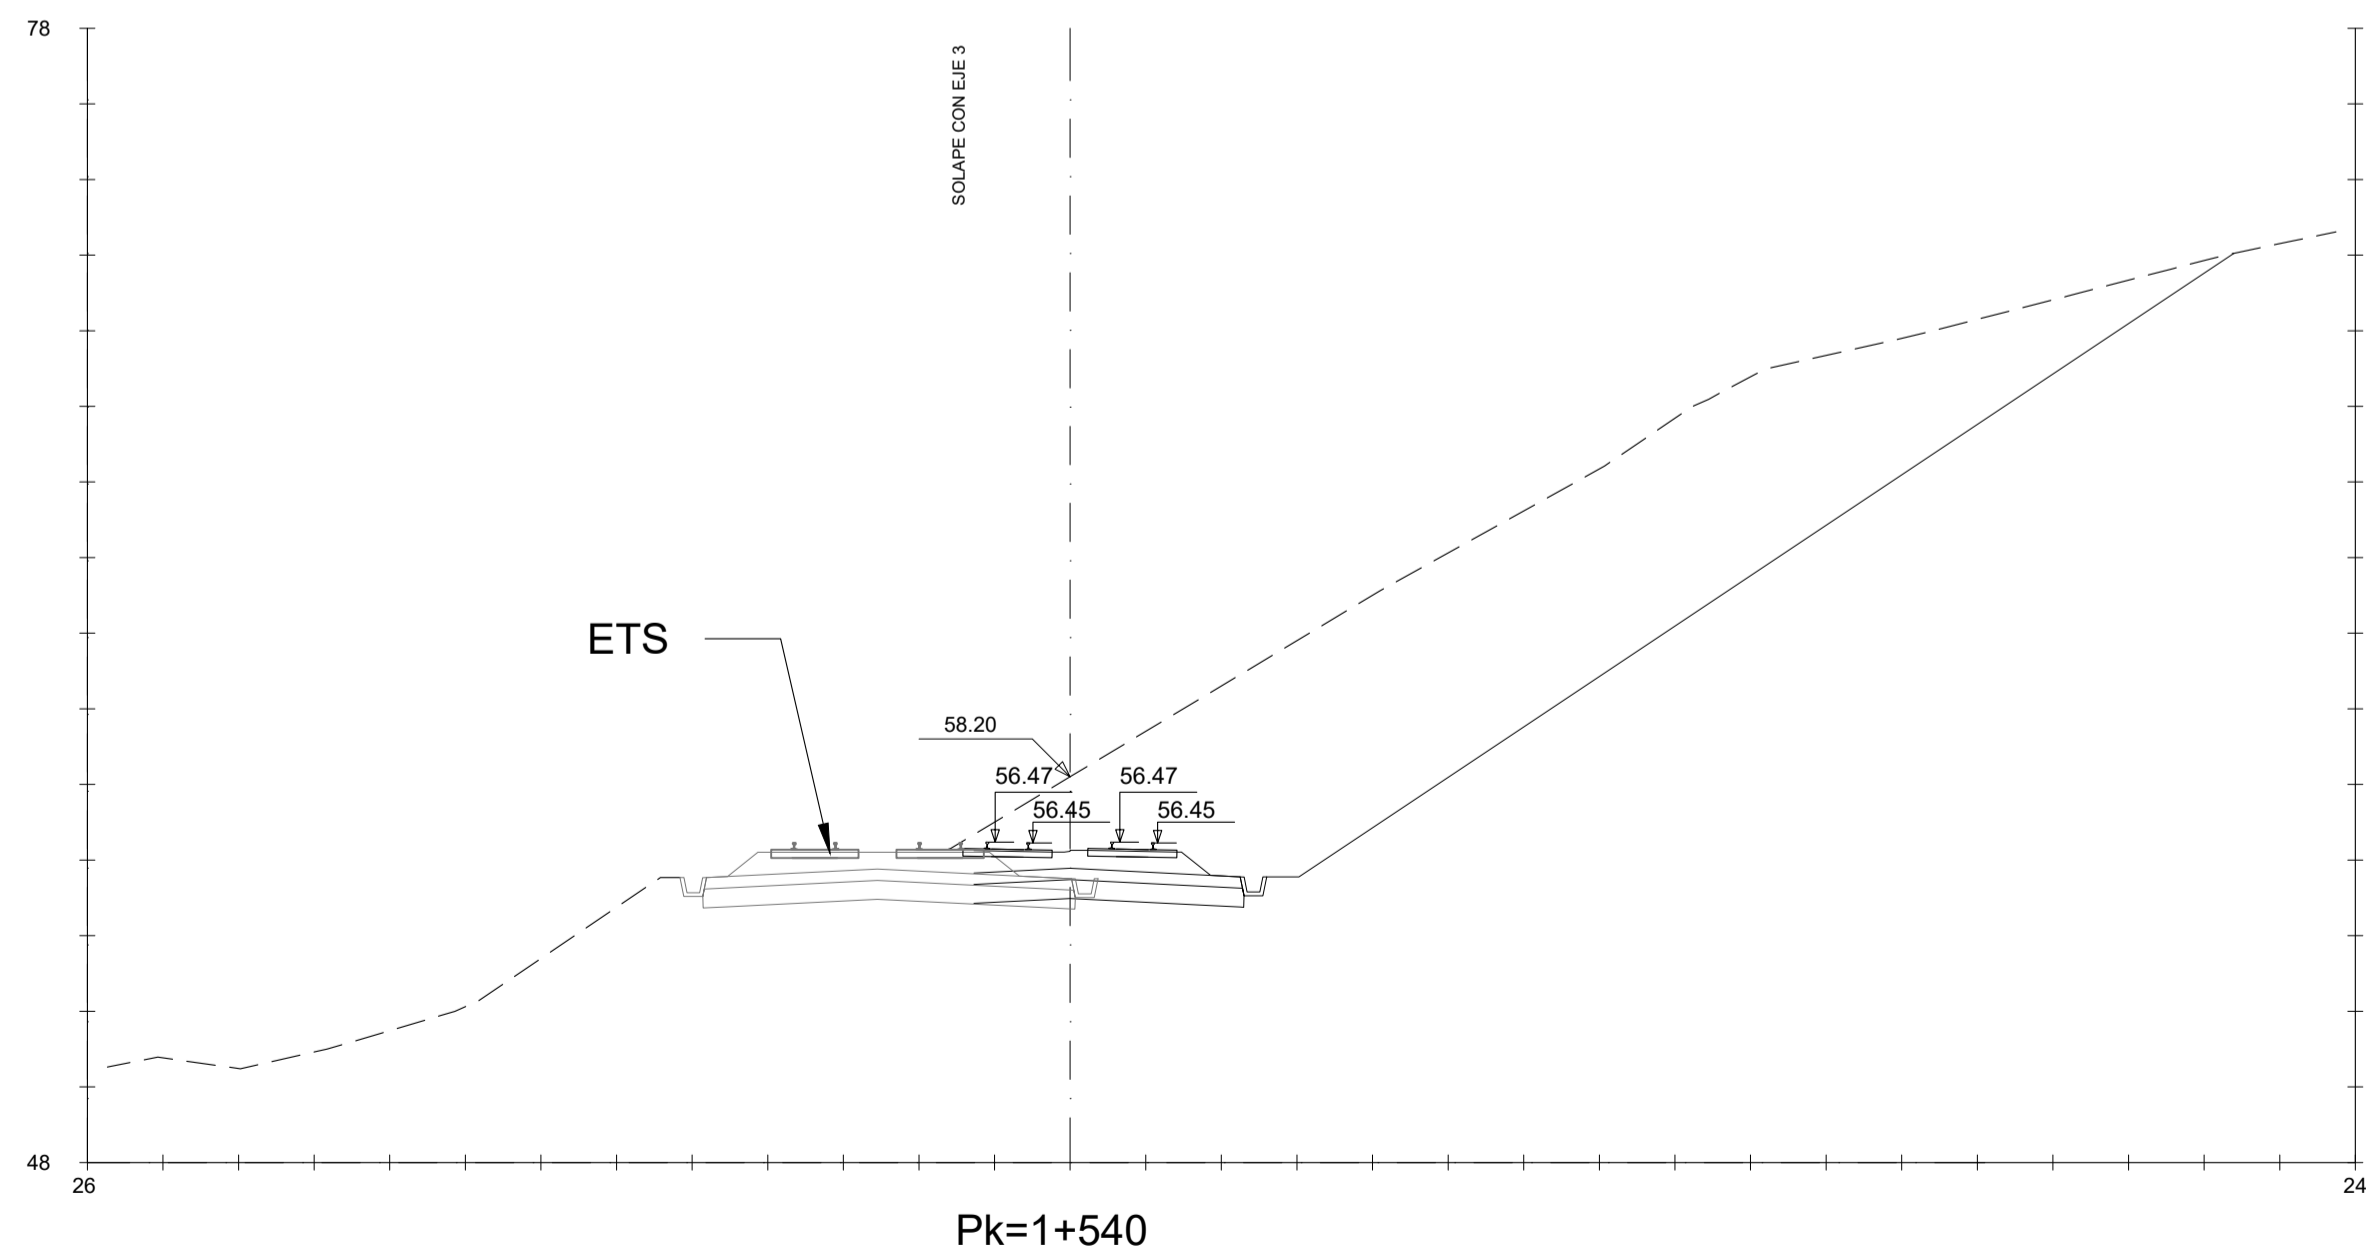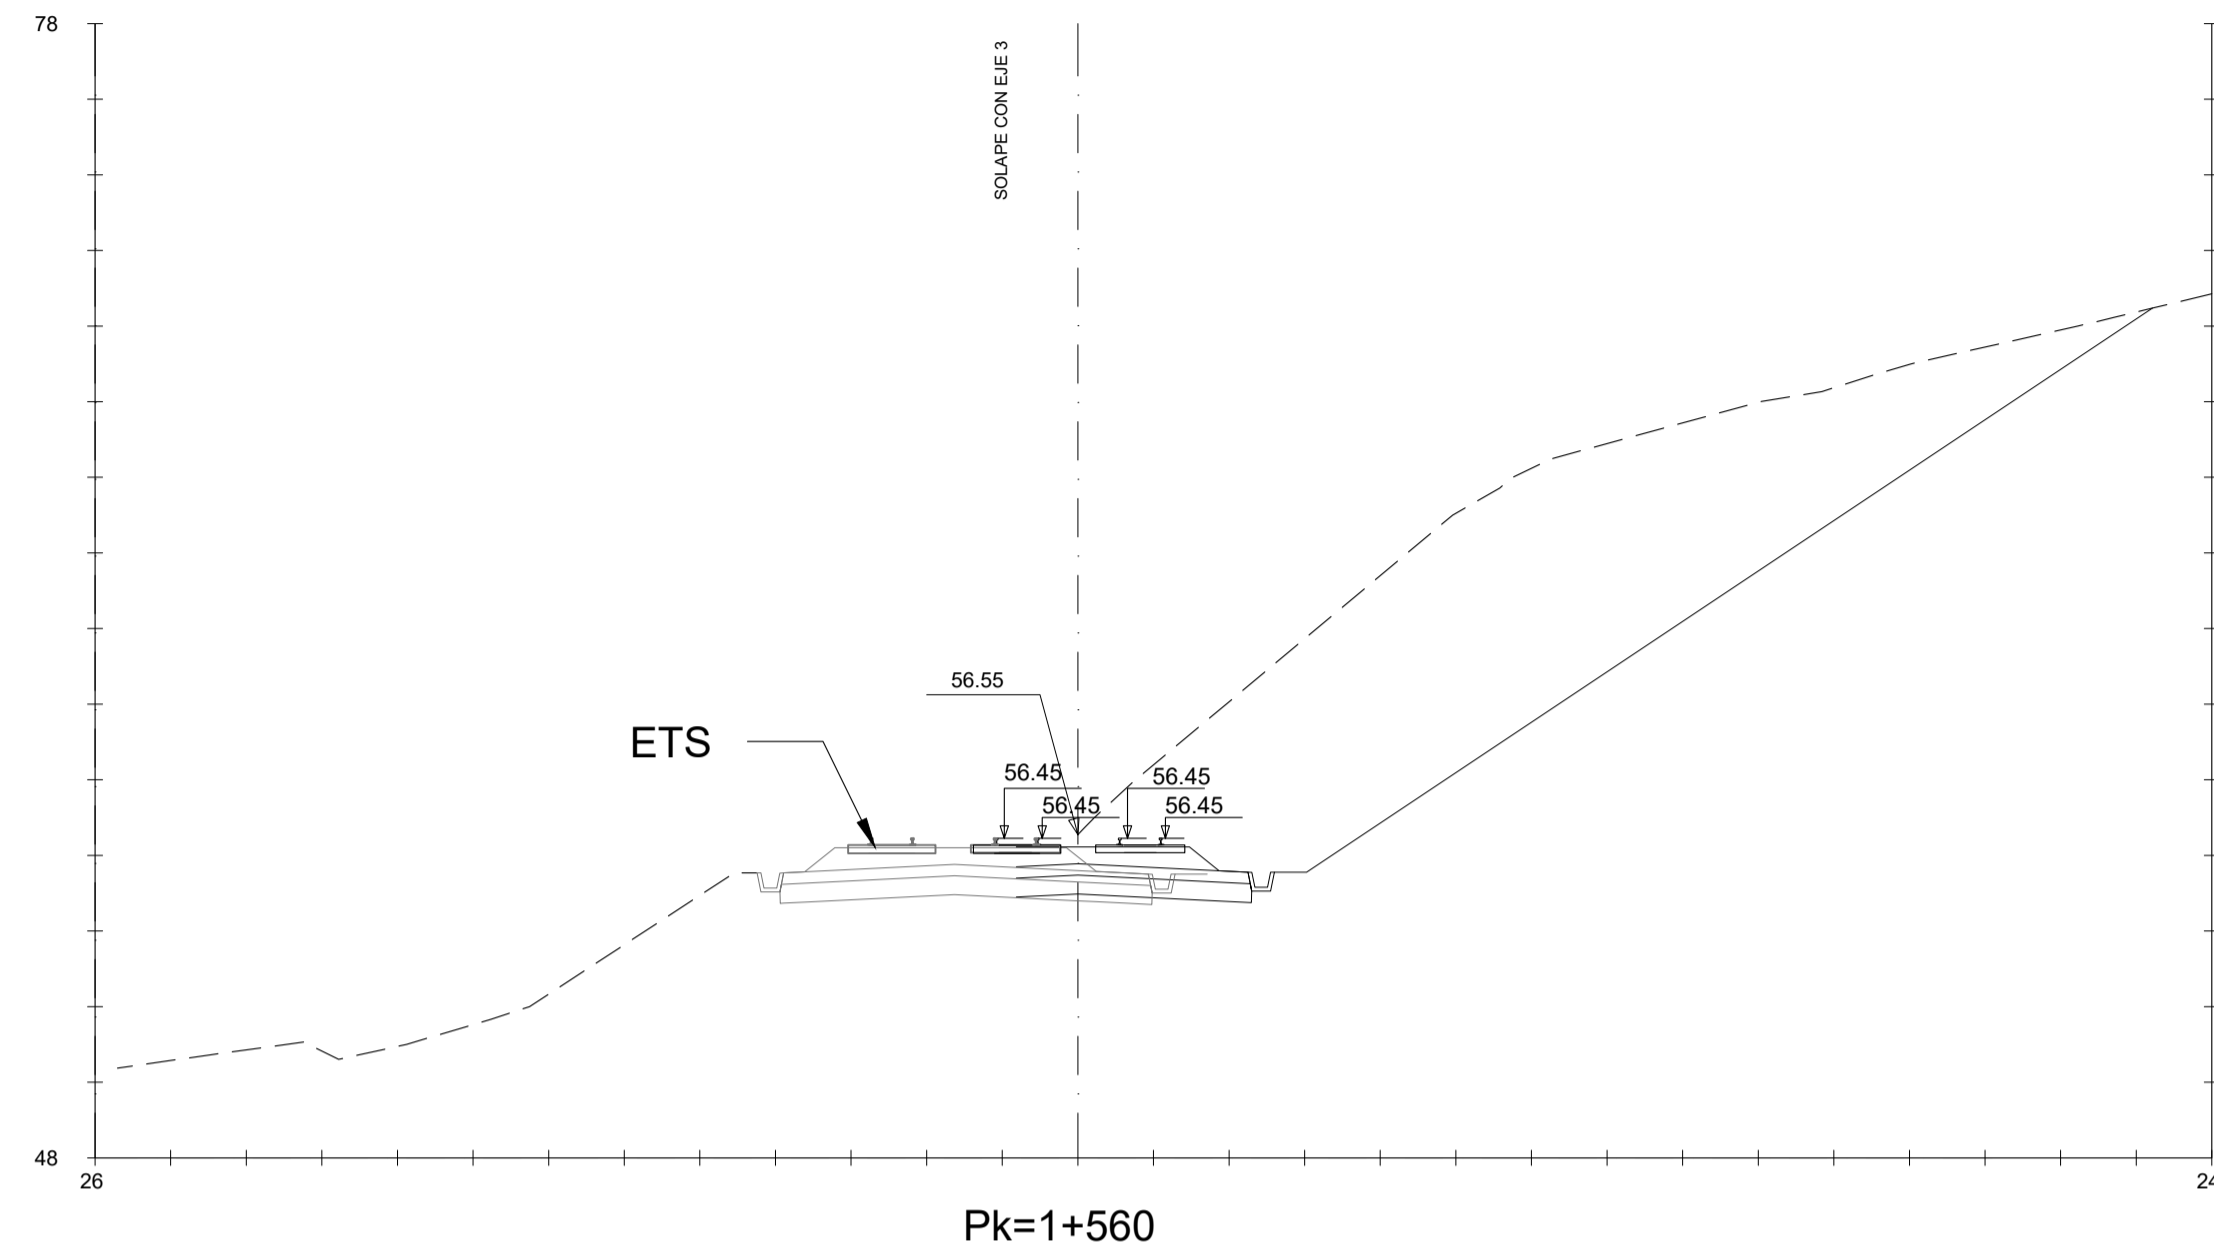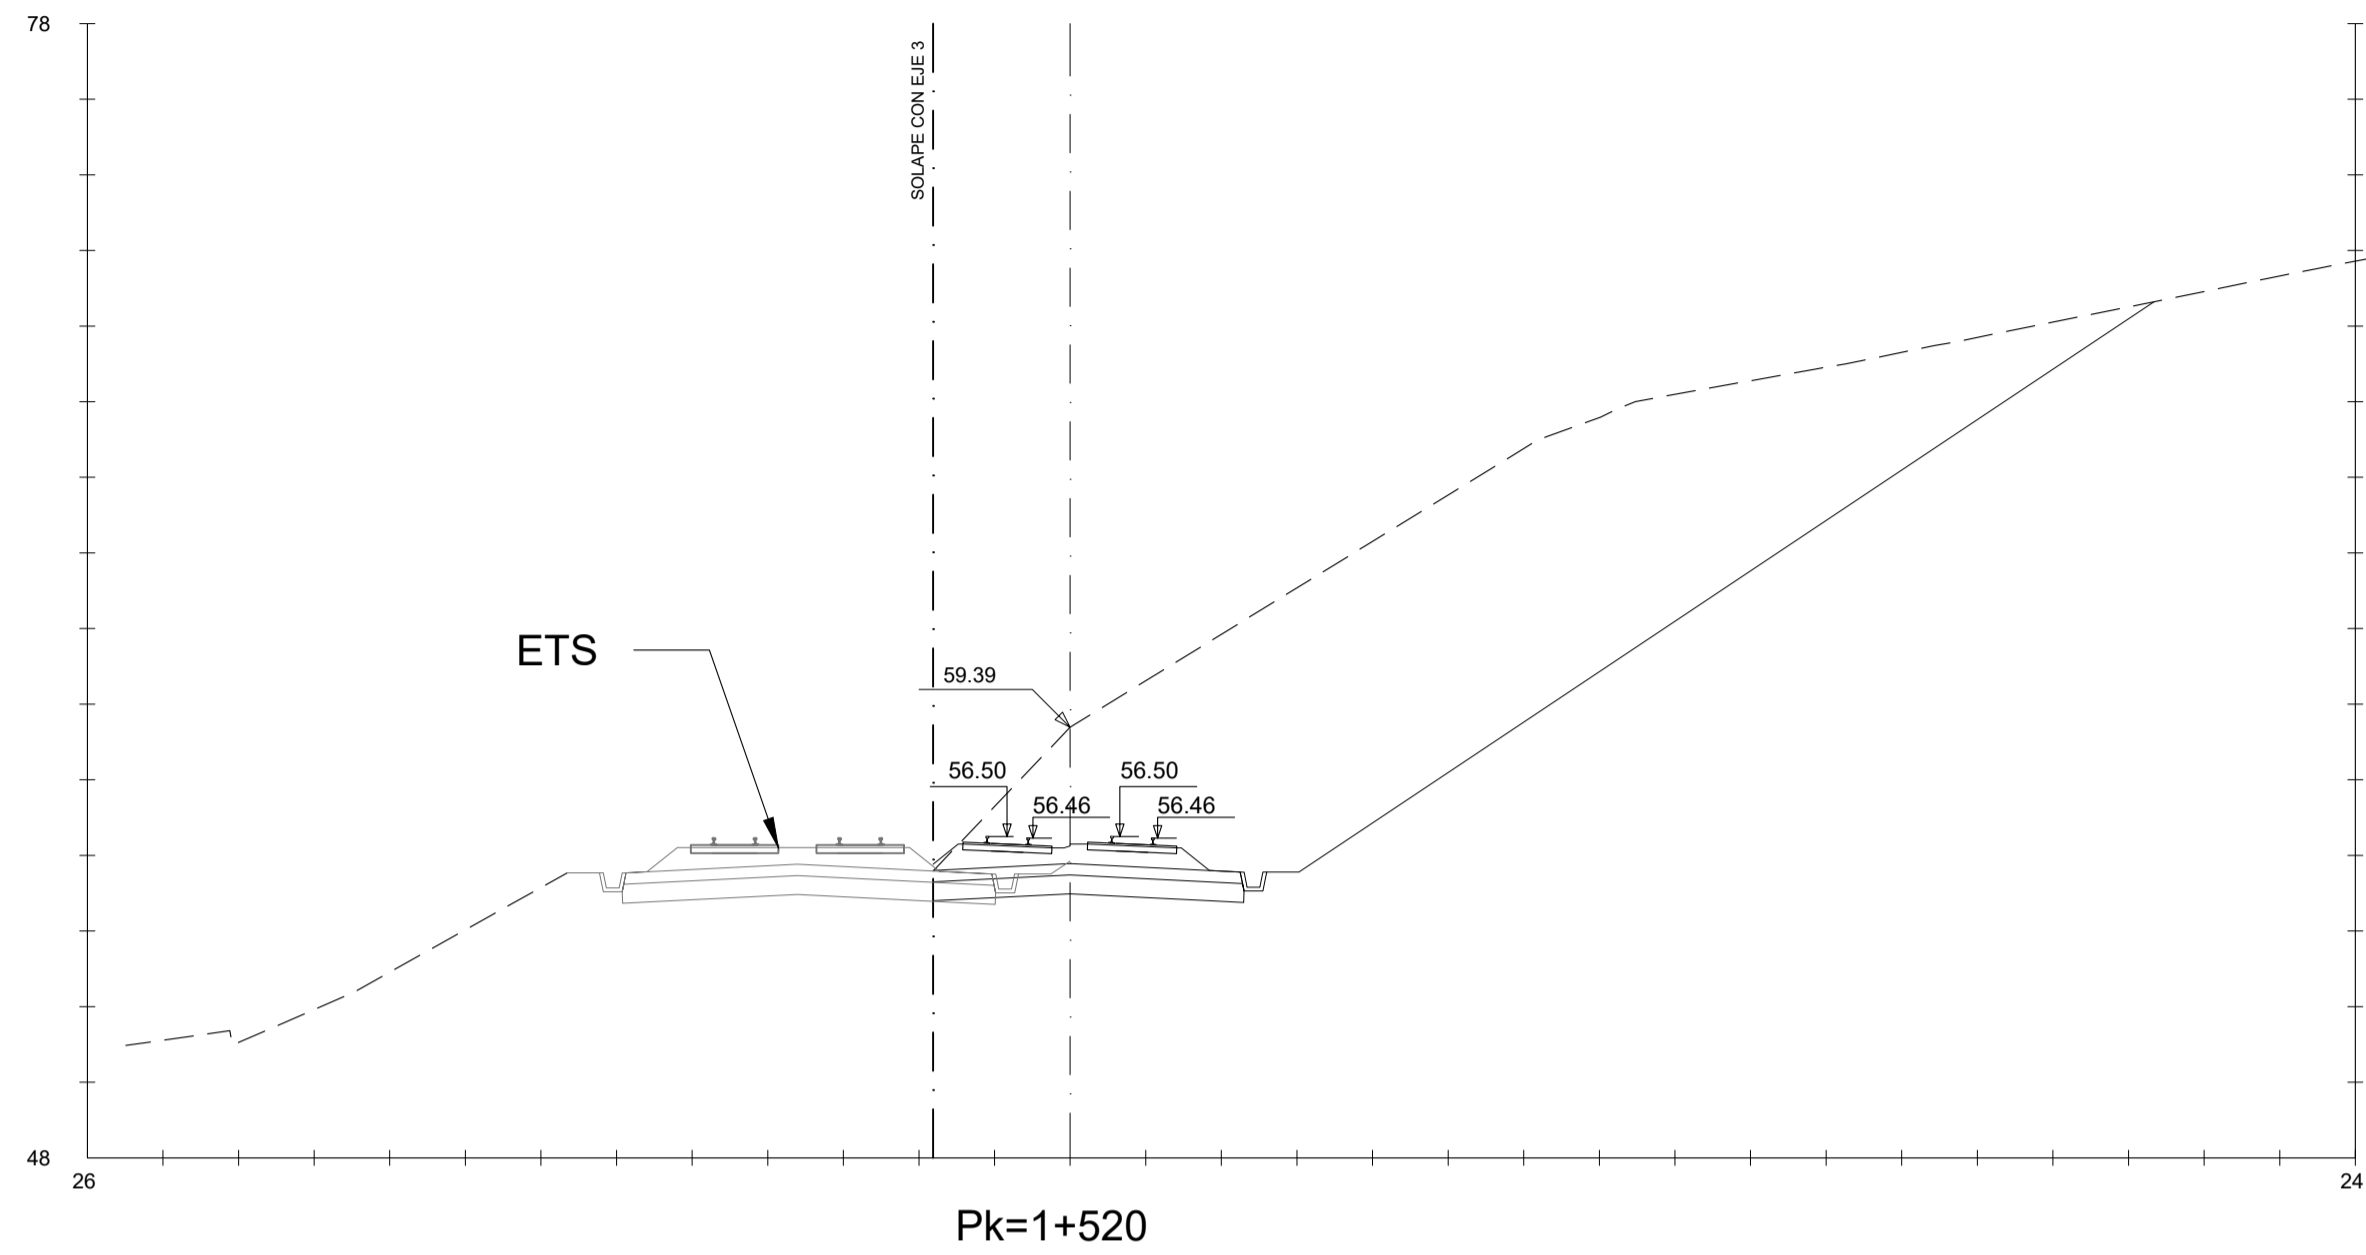


C	TERCERA EMISIÓN	JUL - 22	X.X.X	ETS
B	SEGUNDA EMISIÓN	FEB - 22	X.X.X	ETS
A	PRIMERA EMISIÓN	DIC - 21	X.X.X	ETS
REV.	CLASE DE MODIFICACION	FECHA	NOMBRE	COMP. OBRA

BERRIKUSPENAK / REVISIONES



AHOLKULARIA / CONSULTOR	INGENIARI EGILEA INGENIERO AUTOR
 INGENIERIA Y SISTEMAS, S.A.	 EDUARDO RIVERO BARQUIN COL. Nº 17080


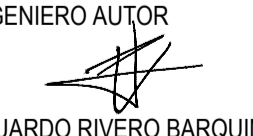
AHOLKULARIAREN ERREFERENTZIA REFERENCIA CONSULTOR	ERREFERENTZIA REFERENCIA
--	-----------------------------

EI-L5-05.02-C

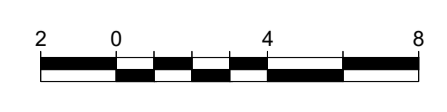

OHARRAK :
NOTAS :

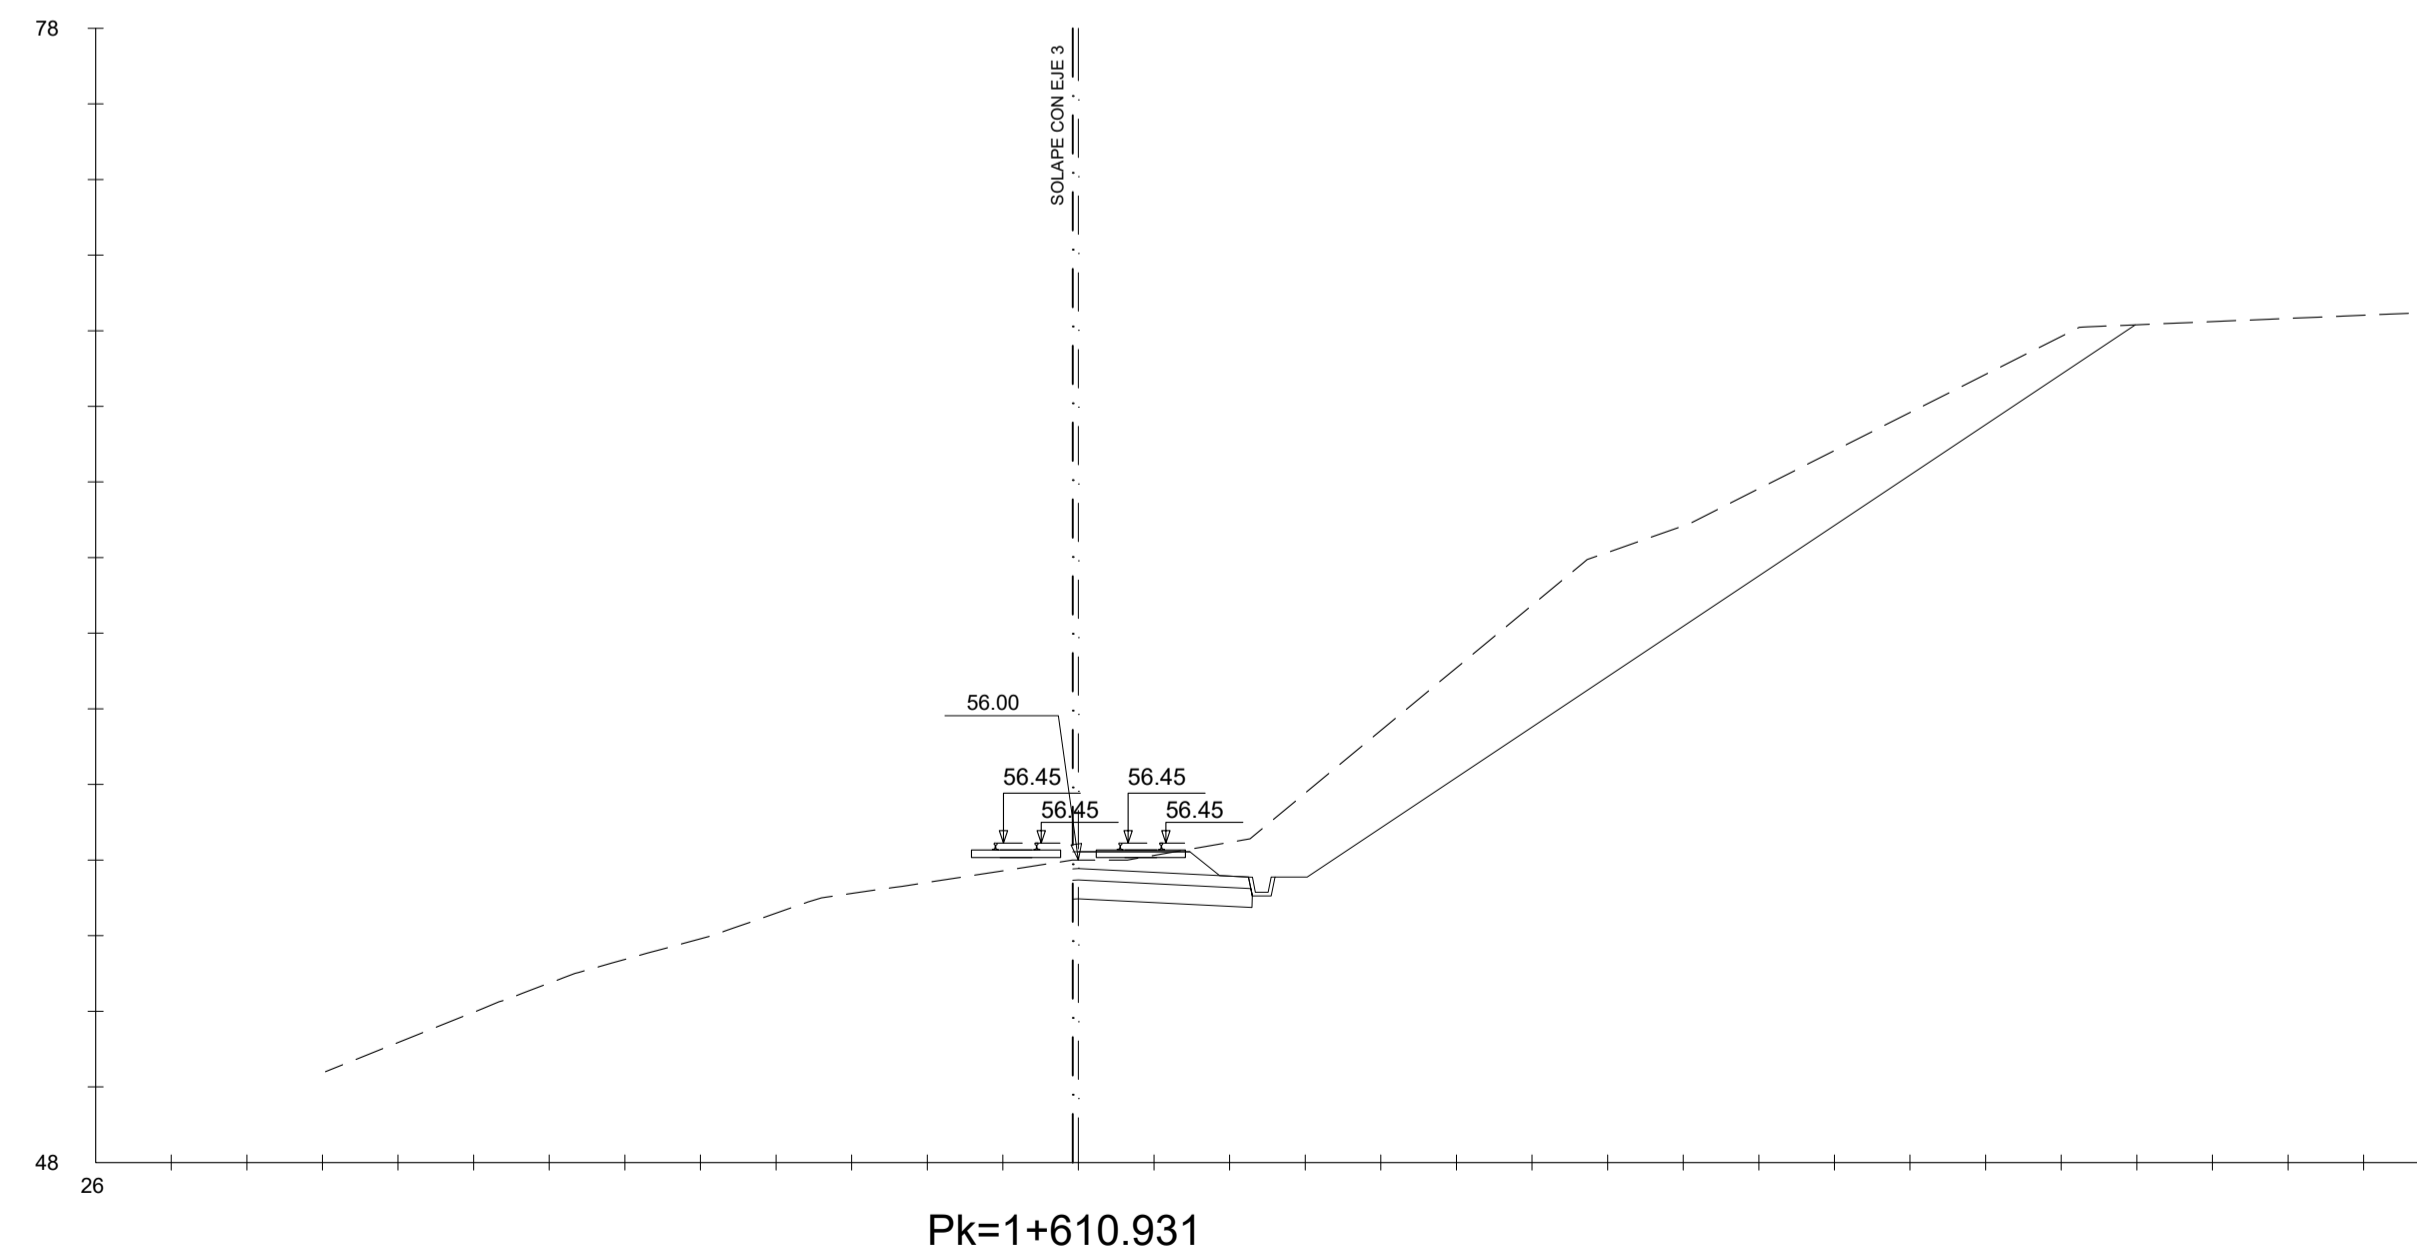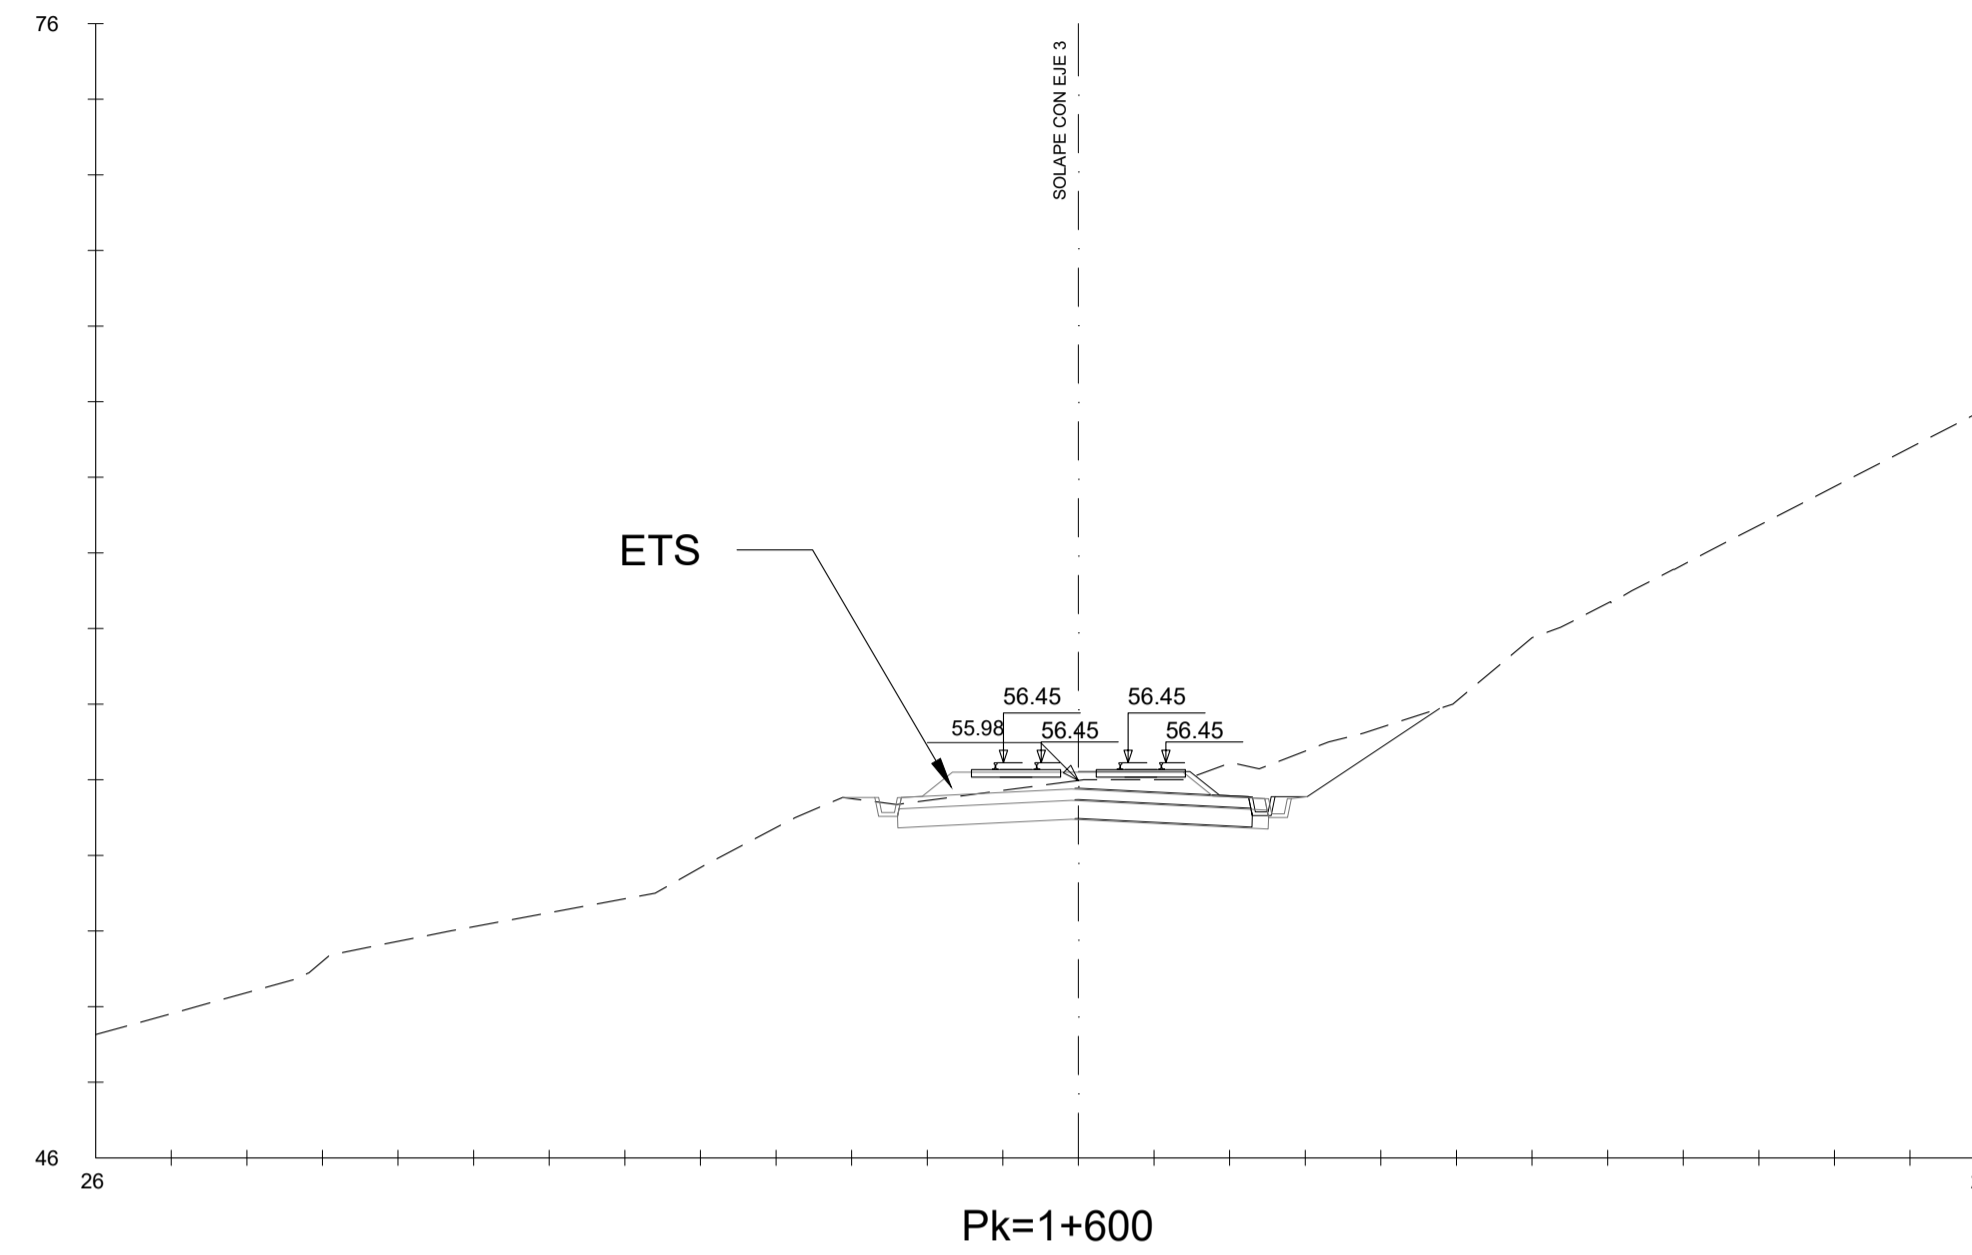


C	TERCERA EMISIÓN	JUL - 22	X.XX	ETS
B	SEGUNDA EMISIÓN	FEB - 22	X.XX	ETS
A	PRIMERA EMISIÓN	DIC - 21	X.XX	ETS
REV.	CLASE DE MODIFICACION	FECHA	NOMBRE	COMP. OBRA
BERRIKUSPENAK / REVISIONES				
AHOLKULARIA / CONSULTOR			INGENIARI EGILEA INGENIERO AUTOR	
 INGENIERIA Y SISTEMAS, S.A.			 EDUARDO RIVERO BARQUIN COL. Nº 17080	
AHOLKULARIAREN ERREFERENTZIA REFERENCIA CONSULTOR			ERREFERENTZIA REFERENCIA	
EI-L5-05.02-C				

EUSKO JAURLARITZA

GOBIERNO VASCO

LURRALDE PLANGINTZA,
ETXEBIZITZA ETA GARRAIO SAILA

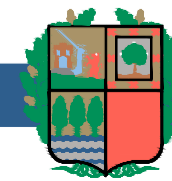

DEPARTAMENTO DE PLANIFICACIÓN
TERRITORIAL, VIVIENDA Y TRANSPORTES

 **euskal trenbide sarea**

PROIEKTUAREN IKUSKAPENA ETA ZUZENDARITZA
INSPECCIÓN Y DIRECCIÓN DEL PROYECTO

ESKALA ORIGINALA
ESCALA ORIGINAL

1:200
EN DIN A1



ESKALA GRAFIKOA
ESCALA GRAFICA

PROIEKTUAREN IZENBURUA
TÍTULO DEL PROYECTO

5. LINEAREN INFORMAZIO-AZTERLANA ETA HAREN
INTEGRAZIOA DURANGO-BILBAO-TXORIERRI TRENBIDEAN
ESTUDIO INFORMATIVO DE LA LÍNEA 5 Y SU INTEGRACIÓN
EN LA LÍNEA FERROVIARIA DURANGO-BILBAO-TXORIERRI

PLANOAREN IZENBURUA
TÍTULO DEL PLANO

ZEHARKAKO PROFILAK
2 ALTERNATIBA
PERFILES TRANSVERSALES
ALTERNATIVA 2

PLANO ZK. / N. PLANO

05.02

ORRIA / HOJA

23 Sigue FIN