



EMPLAZAMIENTO

ESCALA 1:1000

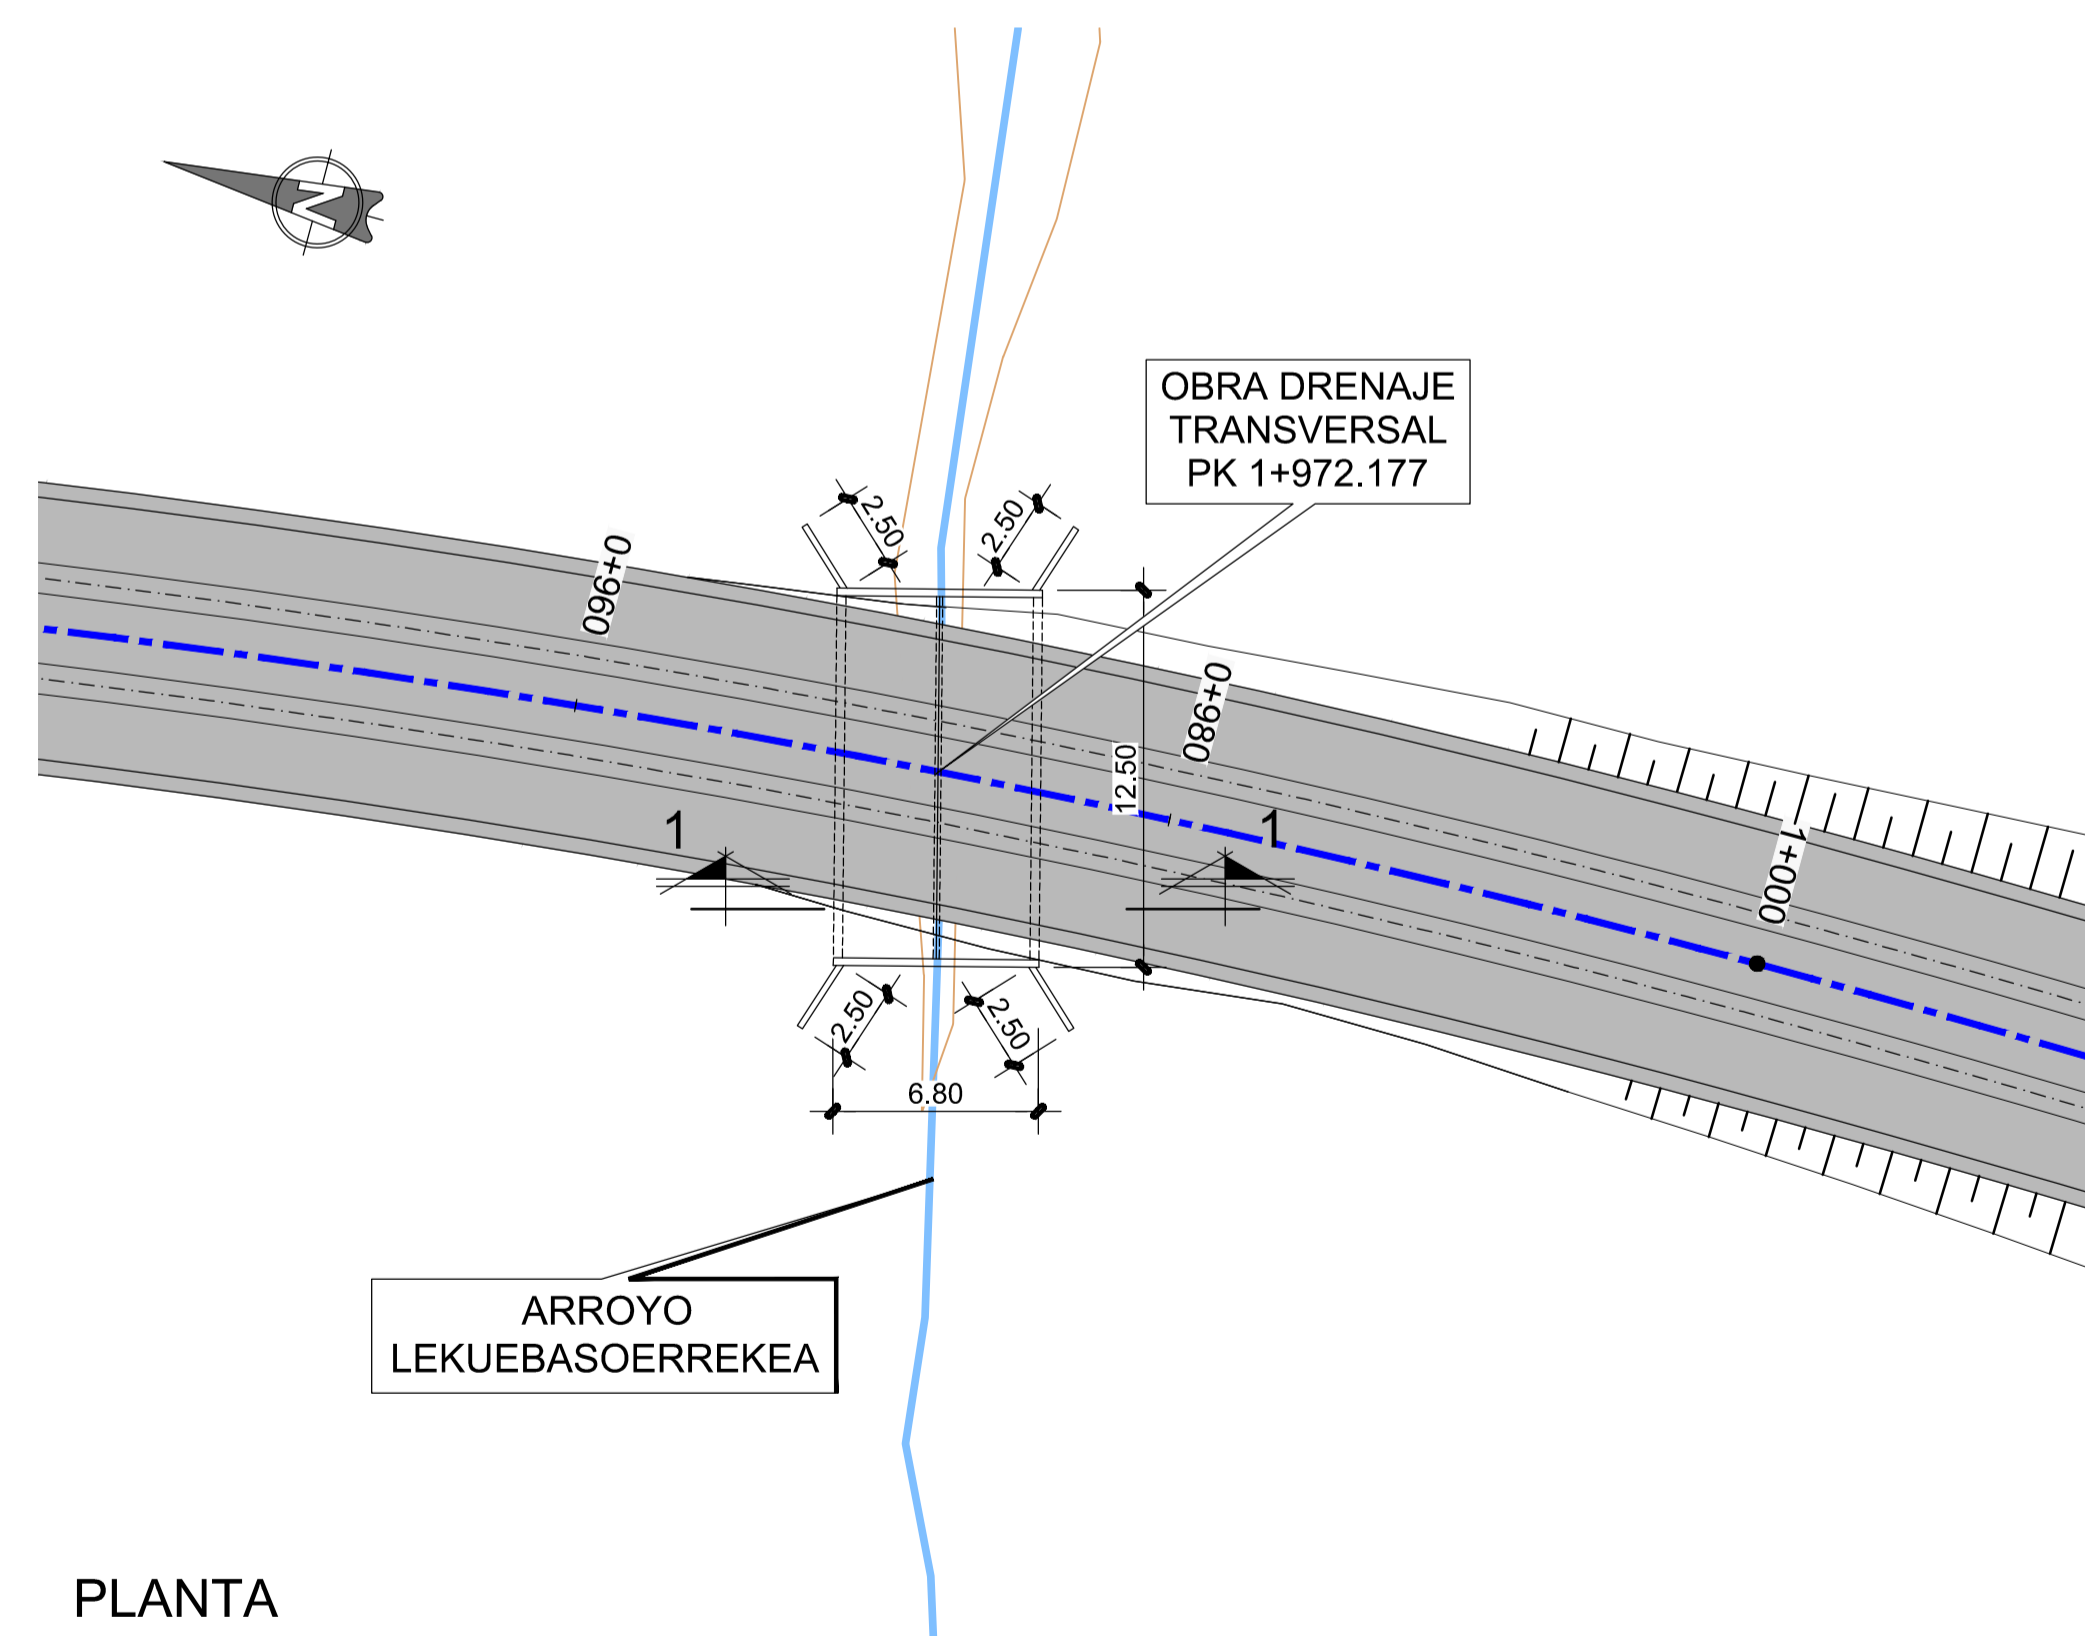

PLANTA

ESCALA 1:250

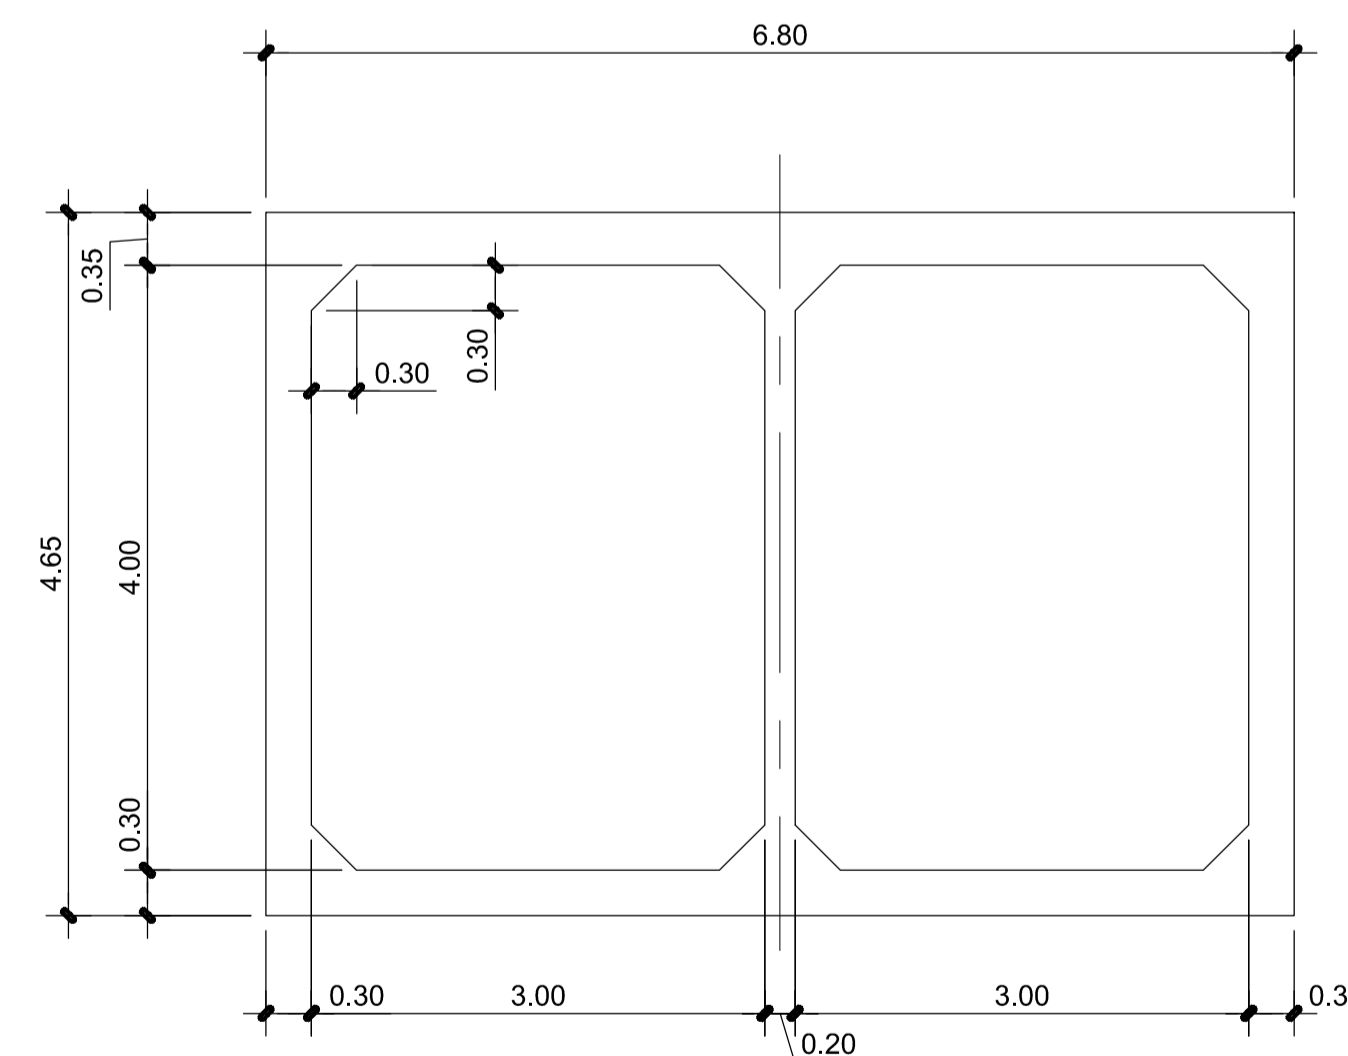

SECCIÓN 1-1

ESCALA 1:50

D	CUARTA EMISIÓN	JUL - 22	X.X.X.	ETS
C	TERCERA EMISIÓN	MAY - 22	X.X.X.	ETS
B	SEGUNDA EMISIÓN	FEB - 22	X.X.X.	ETS
A	PRIMERA EMISIÓN	DIC - 21	X.X.X.	ETS

REV.	CLASE DE MODIFICACION	FECHA	NOMBRE	COMP	OBRA
BERRIKUSPENAK / REVISIONES					

AHOLKULARIA / CONSULTOR	INGENIARI EGILEA INGENIERO AUTOR
SENER INGENIERIA Y SISTEMAS, S.A.	 EDUARDO RIVERO BARQUIN COL. Nº 17080

AHOLKULARIAREN ERREFERENTZIA REFERENCIA CONSULTOR	ERREFERENTZIA REFERENCIA
--	-----------------------------

EI-L5-06.01.0-D

EUSKO JAURLARITZA **GOBIERNO VASCO**
LURRALDE PLANGINTZA, ETXEBIZITZA ETA GARRAIO SAILA
DEPARTAMENTO DE PLANIFICACIÓN TERRITORIAL, VIVIENDA Y TRANSPORTES

et **euskal trenbide sarea**
PROIEKTUAREN IKUSKAPENA ETA ZUZENDARITZA
INSPECCION Y DIRECCION DEL PROYECTO

ESKALA ORIGINALA
ESCALA ORIGINAL
1:2500
EN DIN A1

ESKALA GRAFIKOA
ESCALA GRAFICA

PROIEKTUAREN IZENBURUA
TITULO DEL PROYECTO

5. LINEAREN INFORMAZIO-AZTERLANA ETA HAREN INTEGRAZIOA DURANGO-BILBAO-TXORIERRI TRENBIDEAN
ESTUDIO INFORMATIVO DE LA LÍNEA 5 Y SU INTEGRACIÓN EN LA LÍNEA FERROVIARIA DURANGO-BILBAO-TXORIERRI

PLANOAREN IZENBURUA
TITULO DEL PLANO

LAN BEREZIAK ZEHARKAKO DRAINATZE LANA 1 ALTERNATIBA
OBRAS SINGULARES OBRA DE DRENAJE TRANSVERSAL ALTERNATIVA 1

PLANO ZK. / N. PLANO
06 .01

ORRIA / HOJA
1 Sigue FIN