


DEF. GEOM. PLANTA

ESCALA 1:500


OHARRAK :  
NOTAS :

LEYENDA	
-----	LÍMITE TERMINO MUNICIPAL
■	TÚNEL
■	FALSO TÚNEL
■	PLATAFORMA
■	DESMONTE
■	TERRAPLÉN

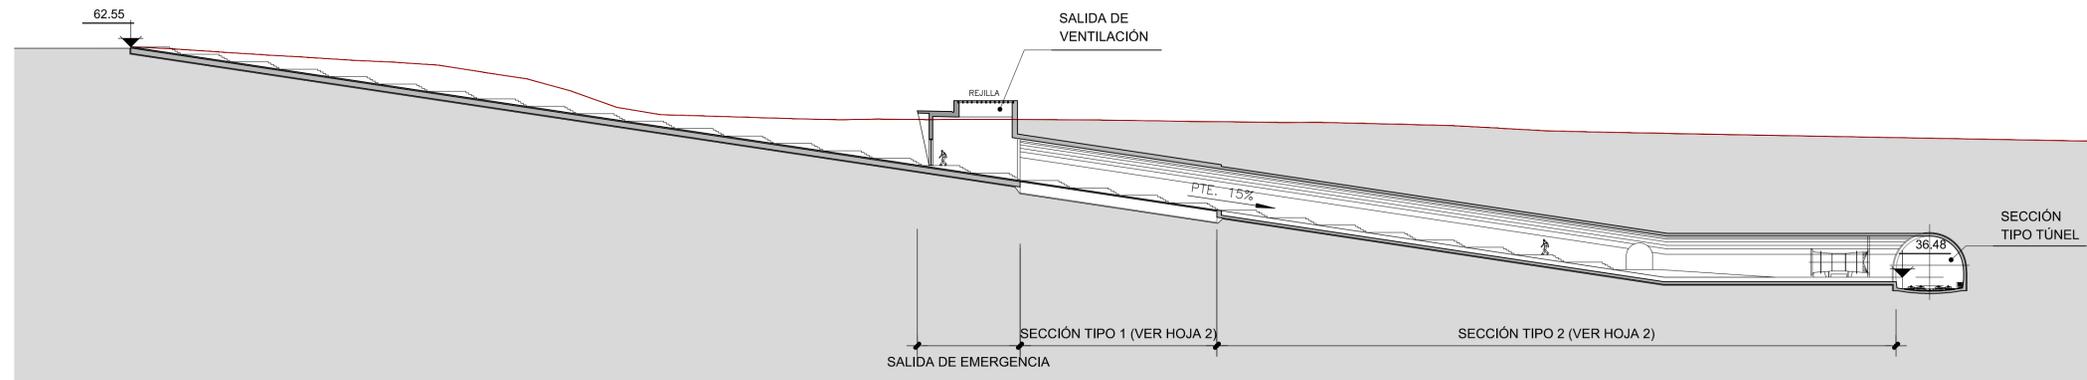


SECCIÓN A-A

ESCALA = 1:400

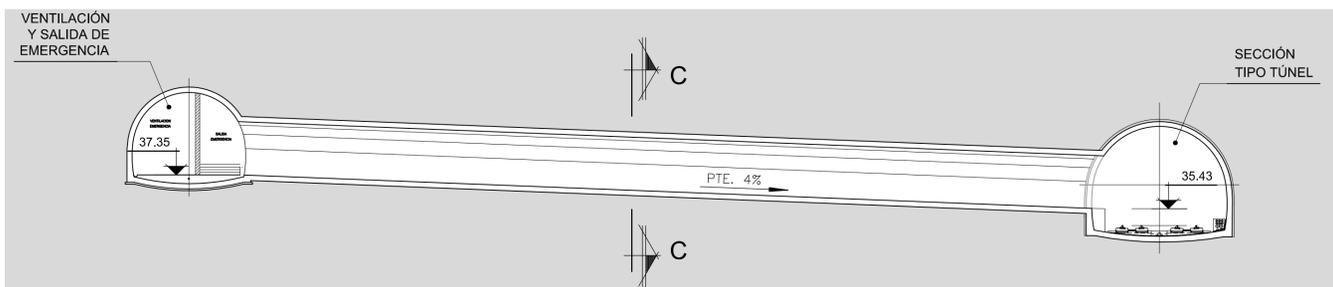

SECCIÓN B-B

ESCALA = 1:200

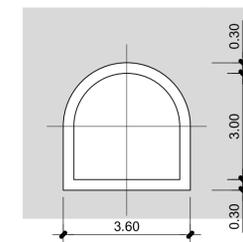

SECCIÓN C-C

ESCALA = 1:100

REV.	CLASE DE MODIFICACION	FECHA	NOMBRE	COMP.	OBRA
C	TERCERA EMISIÓN	JUL - 22	X.X.X.	ETS	
B	SEGUNDA EMISIÓN	FEB - 22	X.X.X.	ETS	
A	PRIMERA EMISIÓN	DIC - 21	X.X.X.	ETS	

BERRIKUSPENAK / REVISIONES

AHOLKULARIA / CONSULTOR	INGENIARI EGILEA INGENIERO AUTOR
INGENIERIA Y SISTEMAS, S.A.	EDUARDO RIVERO BARQUIN COL. Nº 17080

AHOLKULARIAREN ERREFERENTZIA REFERENCIA CONSULTOR	ERREFERENTZIA REFERENCIA
--	-----------------------------

EI-L5-06.02.0-C

EUSKO JAURLARITZA

LURRALDE PLANGINTZA,  
ETXE BIZITZA ETA GARRAIO SAILA



GOBIERNO VASCO

DEPARTAMENTO DE PLANIFICACIÓN  
TERRITORIAL, VIVIENDA Y TRANSPORTES

euskal trenbide sarea

PROIEKTUAREN IKUSKAPENA ETA ZUZENDARITZA  
INSPECCIÓN Y DIRECCIÓN DEL PROYECTO

ESKALA ORIGINALA  
ESCALA ORIGINAL

1:500  
EN DIN A1




ESKALA GRAFIKOA  
ESCALA GRAFICA

PROIEKTUAREN IZENBURUA  
TÍTULO DEL PROYECTO


5. LINEAREN INFORMAZIO-AZTERLANA ETA HAREN  
INTEGRAZIOA DURANGO-BILBAO-TXORIERRI TRENBIDEAN  
ESTUDIO INFORMATIVO DE LA LÍNEA 5 Y SU INTEGRACIÓN  
EN LA LÍNEA FERROVIARIA DURANGO-BILBAO-TXORIERRI

PLANOAREN IZENBURUA  
TÍTULO DEL PLANO  
ERASOKO ARRAPALA/EMERGENTZIAKO IRTEERA/ AIREZTAPEN PUTZUA  
1 ALTERNATIBA  
OBRAS SINGULARES  
RAMPA DE ATAQUE/SALIDA DE EMERGENCIA/POZO VENTILACIÓN  
ALTERNATIVA 1

PLANO ZK. / N. PLANO  
06.02  
ORRIA / HOJA  
1 Sigue 2

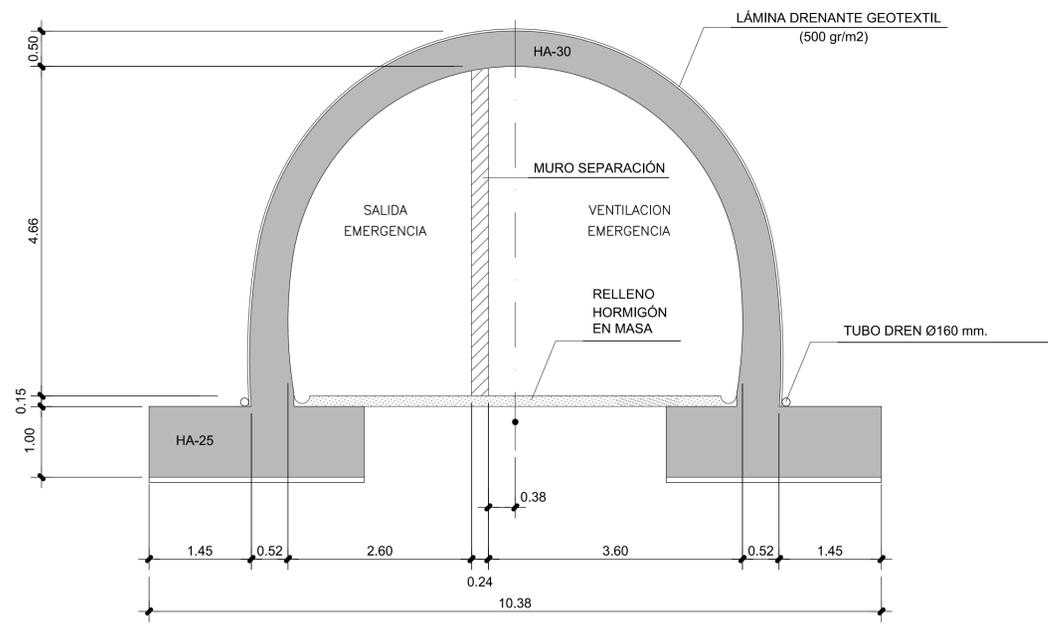

SECCIÓN TIPO 1: FALSO TÚNEL  
ESCALA 1:50

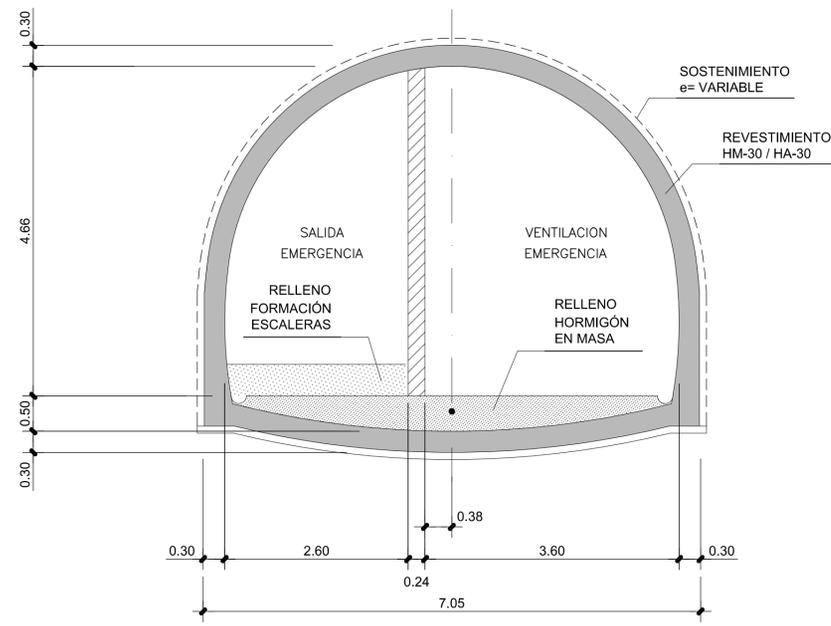

SECCIÓN TIPO 2: VENTILACIÓN Y SALIDA DE EMERGENCIA  
ESCALA 1:50

C	TERCERA EMISIÓN	JUL - 22	X.X.X.	ETS
B	SEGUNDA EMISIÓN	FEB - 22	X.X.X.	ETS
A	PRIMERA EMISIÓN	DIC - 21	X.X.X.	ETS
REV.	CLASE DE MODIFICACION	FECHA	NOMBRE	COMP. OBRA

BERRIKUSPENAK / REVISIONES

AHOLKULARIA / CONSULTOR	INGENIARI EGILEA INGENIERO AUTOR
 INGENIERIA Y SISTEMAS, S.A.	 EDUARDO RIVERO BARQUIN COL. Nº 17080

AHOLKULARIAREN ERREFERENTZIA REFERENCIA CONSULTOR	ERREFERENTZIA REFERENCIA
EI-L5-06.02.0-C	

