


DIRECCIÓN FINAL DE LÍNEA →

OHARRAK :  
NOTAS :

TODOS LOS PAVIMENTOS SERAN VIBROCOMPACTADOS AL VACIO Y ELABORADOS A ALTA PRESION. EL TAMAÑO ESTANDAR DE LAS BALDOSAS SE DEFINE EN 40x40.



- BALDOSA BICAPA DE GRANITO NATURAL TIPO BLANCO CRISTAL DE 40 x 40 ACABADO RUGOSO ANTIDESLIZANTE
- ESCALERAS IMPERIALES PARA ACCESO MEZZANINA - ANDEN EN GRANITO ARTIFICIAL TIPO BLANCO CRISTAL ACABADO RUGOSO ANTIDESLIZANTE
- BALDOSA MONOCAPA DE GRANITO ARTIFICIAL TIPO BLANCO CRISTAL DE 40 x 40 ACABADO FLAMEADO
- BALDOSA BICAPA DE GRANITO ARTIFICIAL TIPO BLANCO CRISTAL DE 40 x 40 ACABADO LISO, PULIDO
- BALDOSA MONOCAPA DE GRANITO ARTIFICIAL TIPO BLANCO CRISTAL DE 40 x 40 ACABADO LISO, PULIDO
- ① GRADA ENTRE ESCALERAS MECANICAS DE GRANITO ARTIFICIAL TIPO BLANCO CRISTAL CON PISA Y TABICA ACABADO LISO, PULIDO CON TIRA DE CARBORUNDUN EN PISA COLOR GRIS ANTRACITA
- ② GRADA DE ACCESO BAJO FOSTERITO O BALUSTRADA EN GRANITO NATURAL TIPO BLANCO CON PISA Y TABICA ACABADO RUGOSO ANTIDESLIZANTE

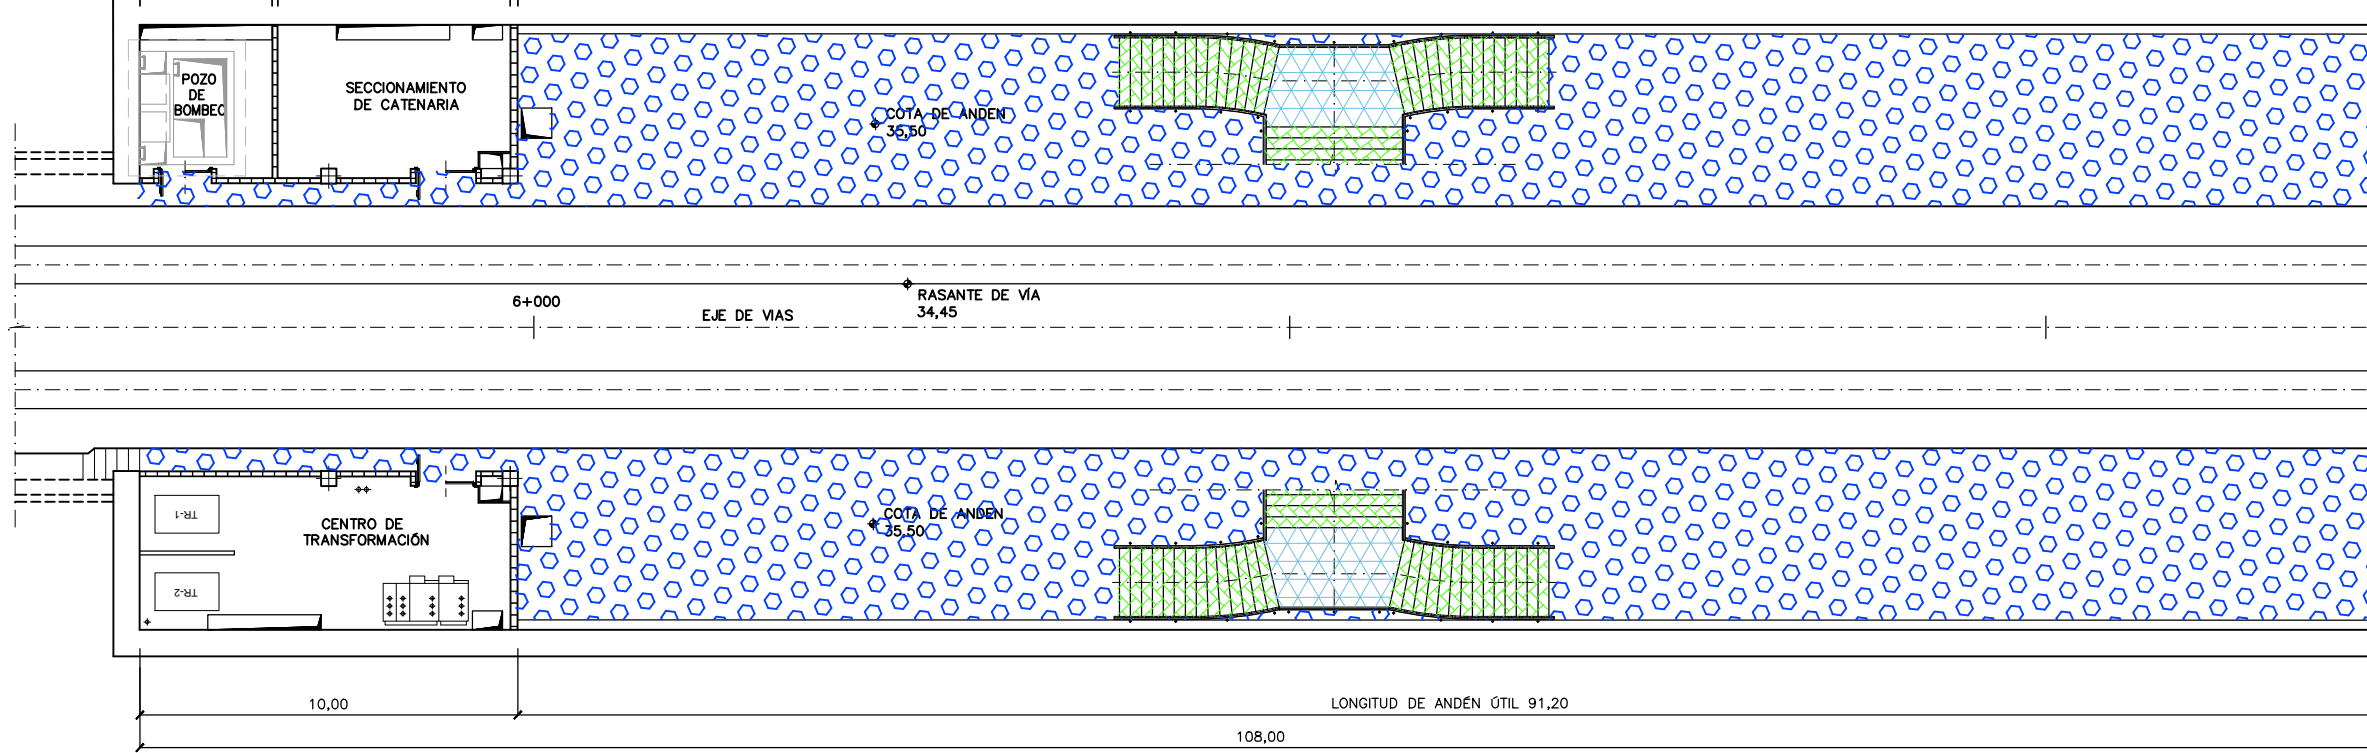


- TABIQUERIA LHD (24x11,5x9) COLOCADO A TABICÓN ENFOSCADO POR AMBAS CARAS DE 1,5mm. DE ESPESOR Y GUARNECIDO EN EL INTERIOR CON PERLIESCAYOLA.
- EL REVESTIMIENTO DE LAS CHIMENEAS DE VENTILACIÓN ES DE LHS (24x11,5x3) ENFOSCADO MAS GUARNECIDO EN UNA CARA DE 5cm. DE ESPESOR TOTAL.
- LA TABIQUERIA SE HA APOYADO SOBRE EL FORJADO DEL ANDEN Y EL PAVIMENTO SE HA EJECUTADO POSTERIORMENTE.

DIRECCIÓN GALDAKAO ←

DIRECCIÓN FINAL DE LÍNEA →

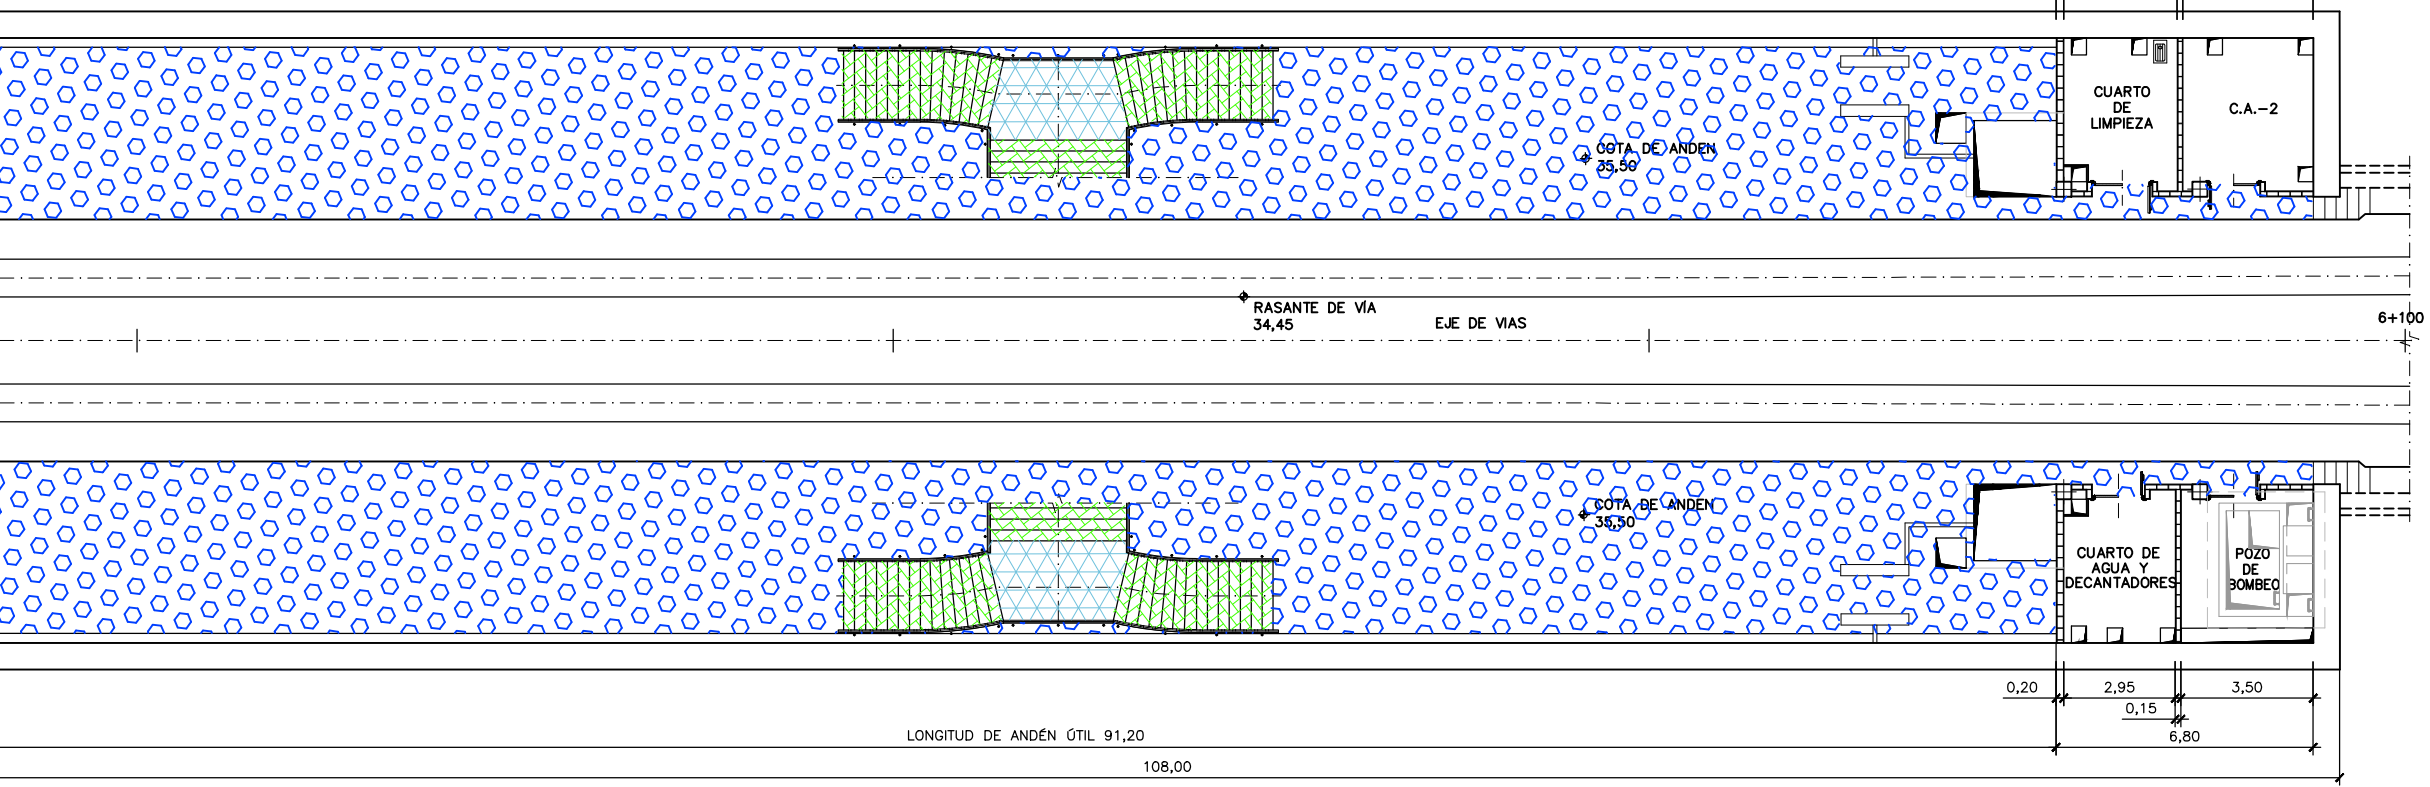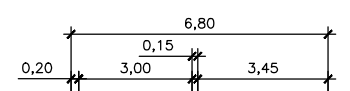

A	PROYECTO - PRIMERA EMISIÓN	JUL21	MAHC	ETS	
REV.	CLASE DE MODIFICACION	FECHA	NOMBRE	COMP.	OBRA
BIRAZTERTZEAK REVISIONES					
AHOLKULARIA CONSULTOR		INGENIARI EGILEA INGENIERO AUTOR			
		MIGUEL ANGEL HERRERA COSSIO Ingeniero de caminos			
REFERENCIA CONSULTOR		REFERENCIA			
		L5-GH-21-125-A			

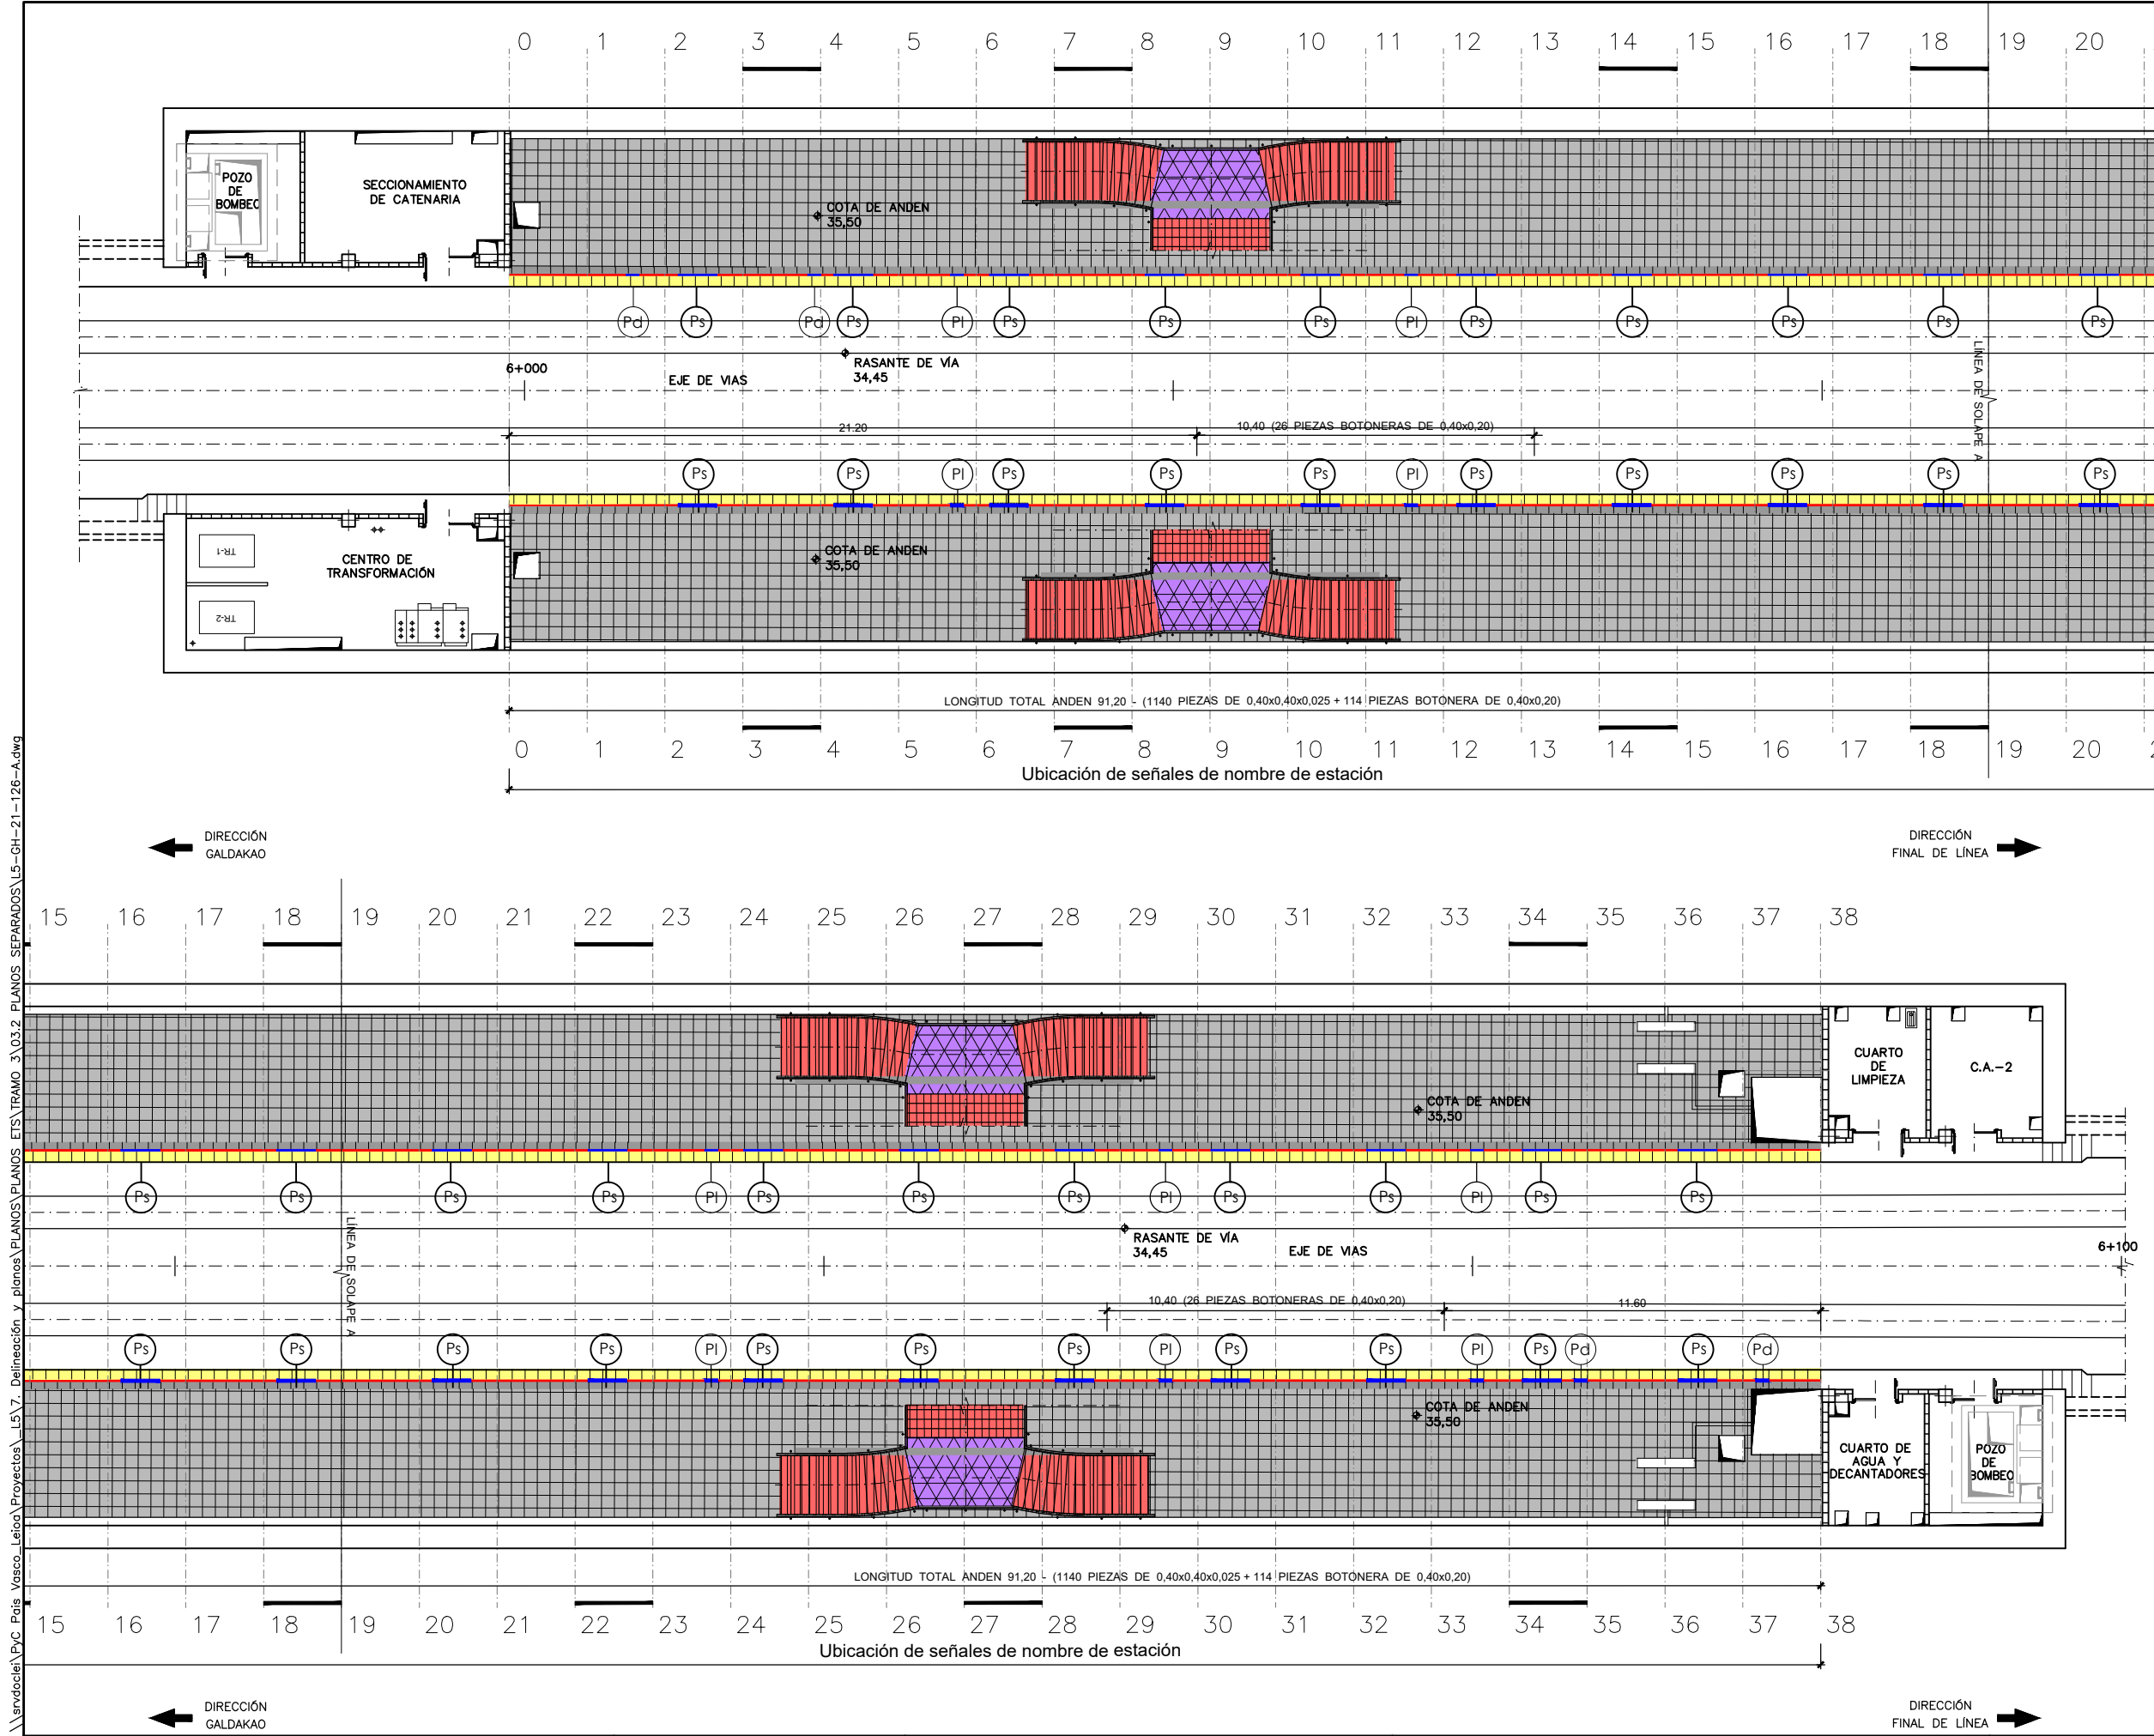

**OHARRAK :**  
**NOTAS :**

PS: EL AVISO EN BORDE DE ANDEN SE HA REALIZADO EN DOS IDIOMAS ALTERNATIVAMENTE EUSKERA Y CASTELLANO

- PAVIMENTOS**
- ANDENES**
- BORDE ANDEN: GRADA ARMADA DE GRANITO ARTIFICIAL DE 7CM. ESPESOR ACABADO RUGOSO MOLDE TIPO BLANCO CRISTAL Y LISO EN TABICA.
  - BOTONERA: BALDOSA GRANITO ARTIFICIAL GRIS DE 4X8 BOTONES, DE 20X40CM.
  - BANDA DE ADVERTENCIA: GRES EXTRUSIONADO ACABADO EN PINTURA ANTIDESLIZANTE ROJO METRO, DE 10X40 CM., CON PICTOGRAMAS Y TIPOGRAFIA ROTIS EN BLANCO, DE GRES DE ARAGON O SIMILAR.
  - ANDEN: BALDOSA BICAPA DE GRANITO ARTIFICIAL TIPO BLANCO DE 40X40 ACABADO LISO PULIDO.
- ESCALERAS**
- ESCALERAS IMPERIALES PARA ACCESO MEZANINA-ANDEN EN GRANITO ARTIFICIAL TIPO BLANCO CRISTAL ACABADO RUGOSO ANTIDESLIZANTE
  - BALDOSA MONOCAPA DE GRANITO ARTIFICIAL TIPO BLANCO CRISTAL DE 40X40 ACABADO FLAMEADO

TODOS LOS PAVIMENTOS SERAN VIBROCOMPACTADOS AL VACIO Y ELABORADOS A ALTA PRESION. EL TAMAÑO ESTANDAR DE LAS BALDOSAS SE DEFINE EN 40x40.

- TABIQUERIA LHD (24x11,5x9) COLOCADO A TABICÓN ENFOSCADO POR AMBAS CARAS DE 1,5mm. DE ESPESOR Y GUARNECIDO EN EL INTERIOR CON PERLIESCAYOLA.
- EL REVESTIMIENTO DE LAS CHIMENEAS DE VENTILACIÓN ES DE LHS (24x11,5x3) ENFOSCADO MAS GUARNECIDO EN UNA CARA DE 5cm. DE ESPESOR TOTAL.
- LA TABIQUERIA SE HA APOYADO SOBRE EL FORJADO DEL ANDEN Y EL PAVIMENTO SE HA EJECUTADO POSTERIORMENTE.

A	PROYECTO - PRIMERA EMISIÓN	JUL.21	MAHC	ETS
REV.	CLASE DE MODIFICACION	FECHA	NOMBRE	COMP. OBRA
BIRAZTERTZEAK REVISIONES				
AHOLKULARIA CONSULTOR <b>epi</b>		INGENIARI EGILEA INGENIERO AUTOR MIGUEL ANGEL HERRERA COSSIO Ingeniero de caminos		
REFERENCIA CONSULTOR		REFERENCIA		
		L5-GH-21-126-A		

OHARRAK :  
NOTAS :


AMARILLO: RAL 1023  
AZUL: Pantone 300C o SIMILAR  
BLANCO: RAL 9010 REINWEISS  
ALTURA DE CARACTERES: 67mm  
TIPO DE LETRA= TRUE ROTIS SEMISANS TWO BOLD



Ps (Psa y Psb)  
Aviso en borde de andén en dos idiomas (Euskera y Castellano)



Pd  
Pictograma en vagón de tren para indicar vagón con espacio dedicado para personas minusválidas y coches de niños/as.

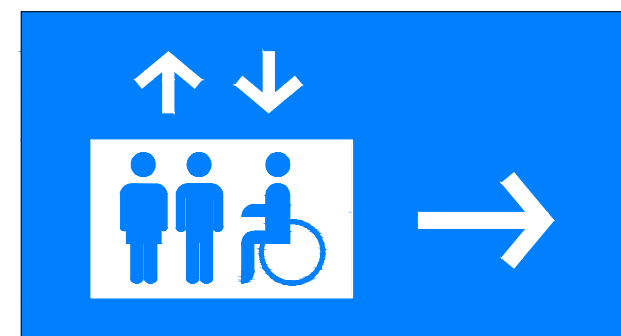

Ls  
Señal direccional para indicar la posición de los ascensores.

REV.	CLASE DE MODIFICACION	FECHA	NOMBRE	COMP.	OBRA
A	PROYECTO - PRIMERA EMISIÓN	JUL.21	MAHC	ETS	

BIRAZTERTZEAK  
REVISIONES


AHOLKULARIA CONSULTOR <b>epi</b> sa	INGENIARI EGILEA INGENIERO AUTOR <b>FUGRUM</b> MIGUEL ANGEL HERRERA COSSIO Ingeniero de caminos
---	---

REFERENCIA CONSULTOR	REFERENCIA
	L5-GH-21-127-A





\\srvd001\p\c\pais\_vasco\letoa\proyectos\l5.7. Delineación y planos\planos\planos ETS\TRAMO 3\03.2. PLANOS SEPARADOS\L5-GH-21-129-A.dwg

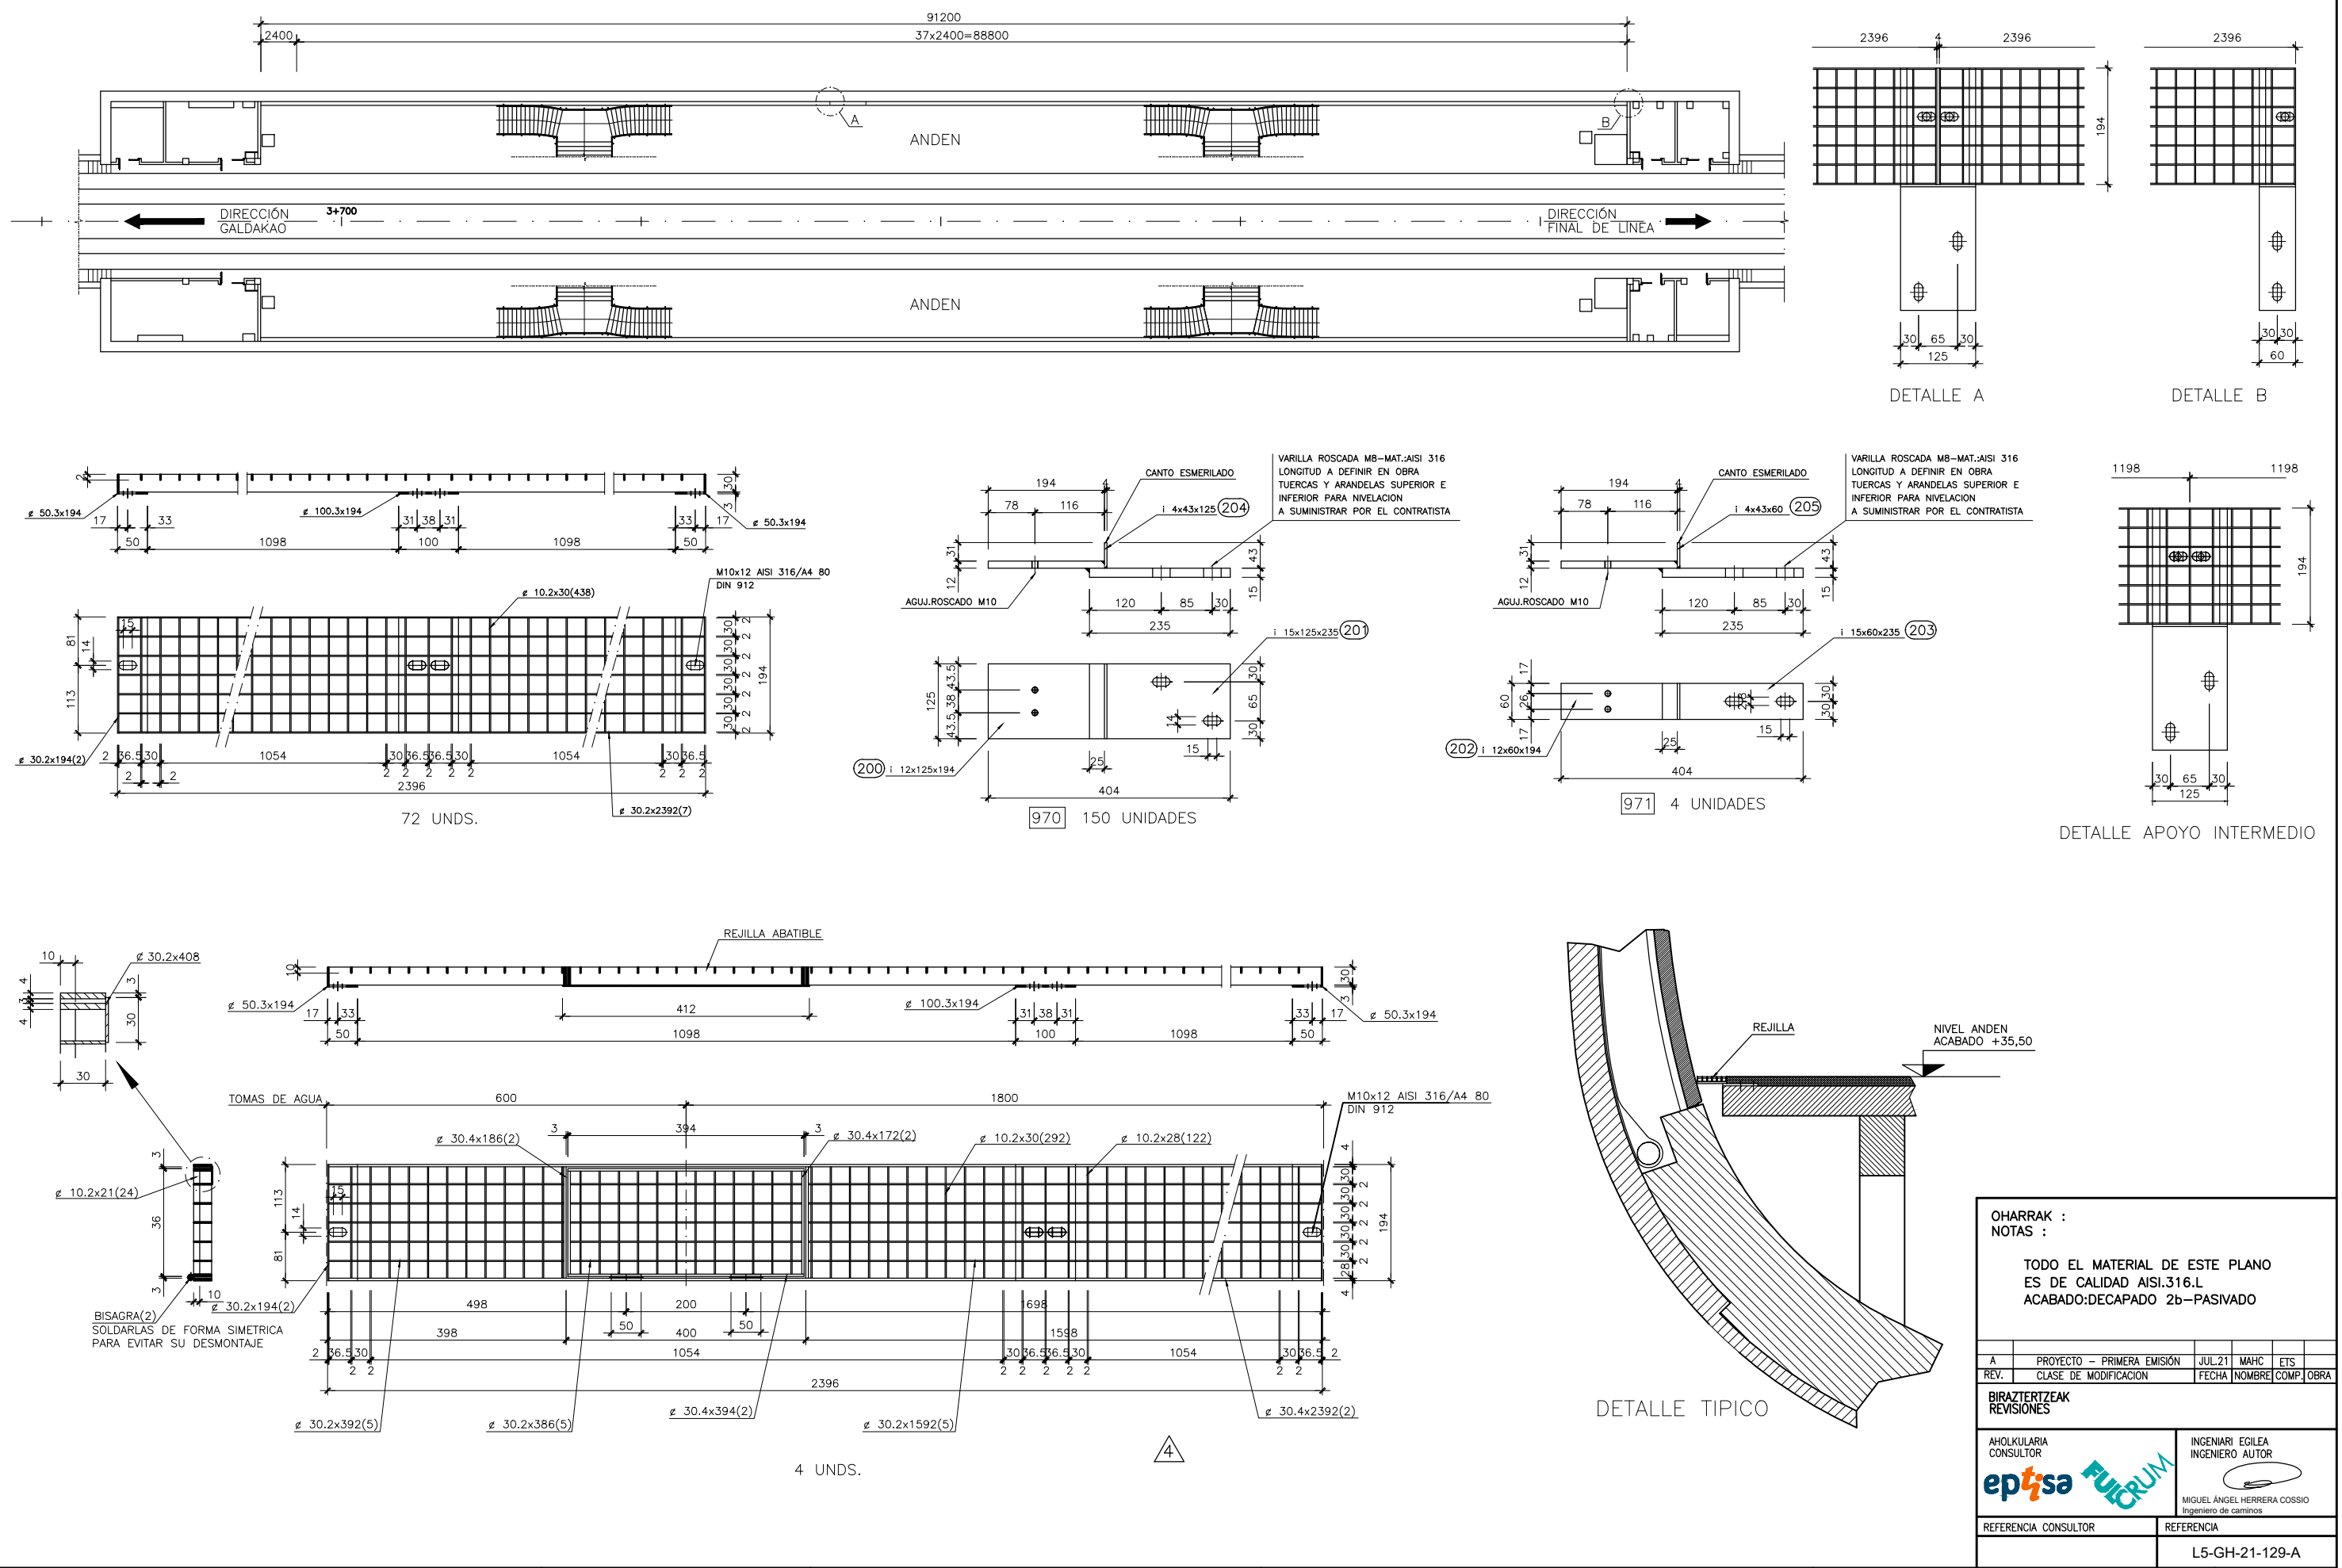

OHARRAK :			
NOTAS :			
TODO EL MATERIAL DE ESTE PLANO ES DE CALIDAD AISI.316.L ACABADO:DECAPADO 2b-PASIVADO			
A	PROYECTO - PRIMERA EMISIÓN	JUL.21	MAHC ETS
REV.	CLASE DE MODIFICACION	FECHA	NOMBRE COMP. OBRA
BIRAZTERTZEAK REVISIONES			
AHOLKULARIA CONSULTOR <b>epi</b>		INGENIARI EGILEA INGENIERO AUTOR MIGUEL ANGEL HERRERA COSSIO Ingeniero de caminos	
REFERENCIA CONSULTOR		REFERENCIA	
		L5-GH-21-129-A	

