

- OHARRAK :
NOTAS :
- LEYENDA**
- TRENBIDEKO MUGA
LIMITE DE FERROCARRIL
 - DESJABETZAPENEN MUGA
LIMITE DE EXPROPIACION
 - LURZATIKO MUGA
LIMITE DE PARCELA
 - ZORTASUNEN MUGA
LIMITE DE SERVIDUMBRE
 - - - ALDI-BATERAKO OKUPAZIOEN MUGA
LIMITE DE OCUPACION TEMPORAL

Projektuko Finka zk. N° Finca Proyecto
001
01-08-001
Katastroko erref. Ref. Catastral

X:\LURTEK\ETS\22-16- LINEA 5 METRO\Tramo 3\PLANOS\A16.1-Exp-221124_INF_PUB.dwg

A	PROYECTO - PRIMERA EMISION	JUL.21	MAHC	ETS
REV.	CLASE DE MODIFICACION	FECHA	NOMBRE	COMP. OBRA
BIRAZTERTZEAK REVISIONES				
AHOLKULARIA CONSULTOR		INGENIARI EGILEA INGENIERO AUTOR		
REFERENCIA CONSULTOR		REFERENCIA		
		MIGUEL ANGEL HERRERA COSSIO Ingeniero de caminos		

EUSKO JAURLARITZA GOBIERNO VASCO
LURRALDE PLANTINTZA ETXEBIZITZA ETA GARRAIO SAILA DEPARTAMENTO DE PLANIFICACION TERRITORIAL, VIVIENDA Y TRANSPORTES

euskal trenbide sarea
PROIEKTUAREN IKUSKAPENA ETA ZUZENDARITZA INSPECCION Y DIRECCION DEL PROYECTO

ESKALA ORIGINALA: ESCALA ORIGINAL: 1/500
EN DIN A1


0 5 15 25m.

ESKALA GRAFIKOA ESCALA GRAFICA

PROIEKTU IZENBURUA TITULO DEL PROYECTO: BILBOKO METROPOLI-TRENBIDEAREN 5. LINEAKO ERAIKUNTZA PROIEKTUA. GALDAKAO-OSPITALEA TARTEA
PROYECTO CONSTRUCTIVO DE LA LINEA 5 DEL FERROCARRIL METROPOLITANO DE BILBAO. TRAMO GALDAKAO - HOSPITAL

PLANU - IZENBURUA TITULO DEL PLANO: PARCELARIO
PLANTA

PLANU-ZNB / N. PLANO: **Anejo 16.1**
ORRIA / HOJA: 1 SIGUE 2

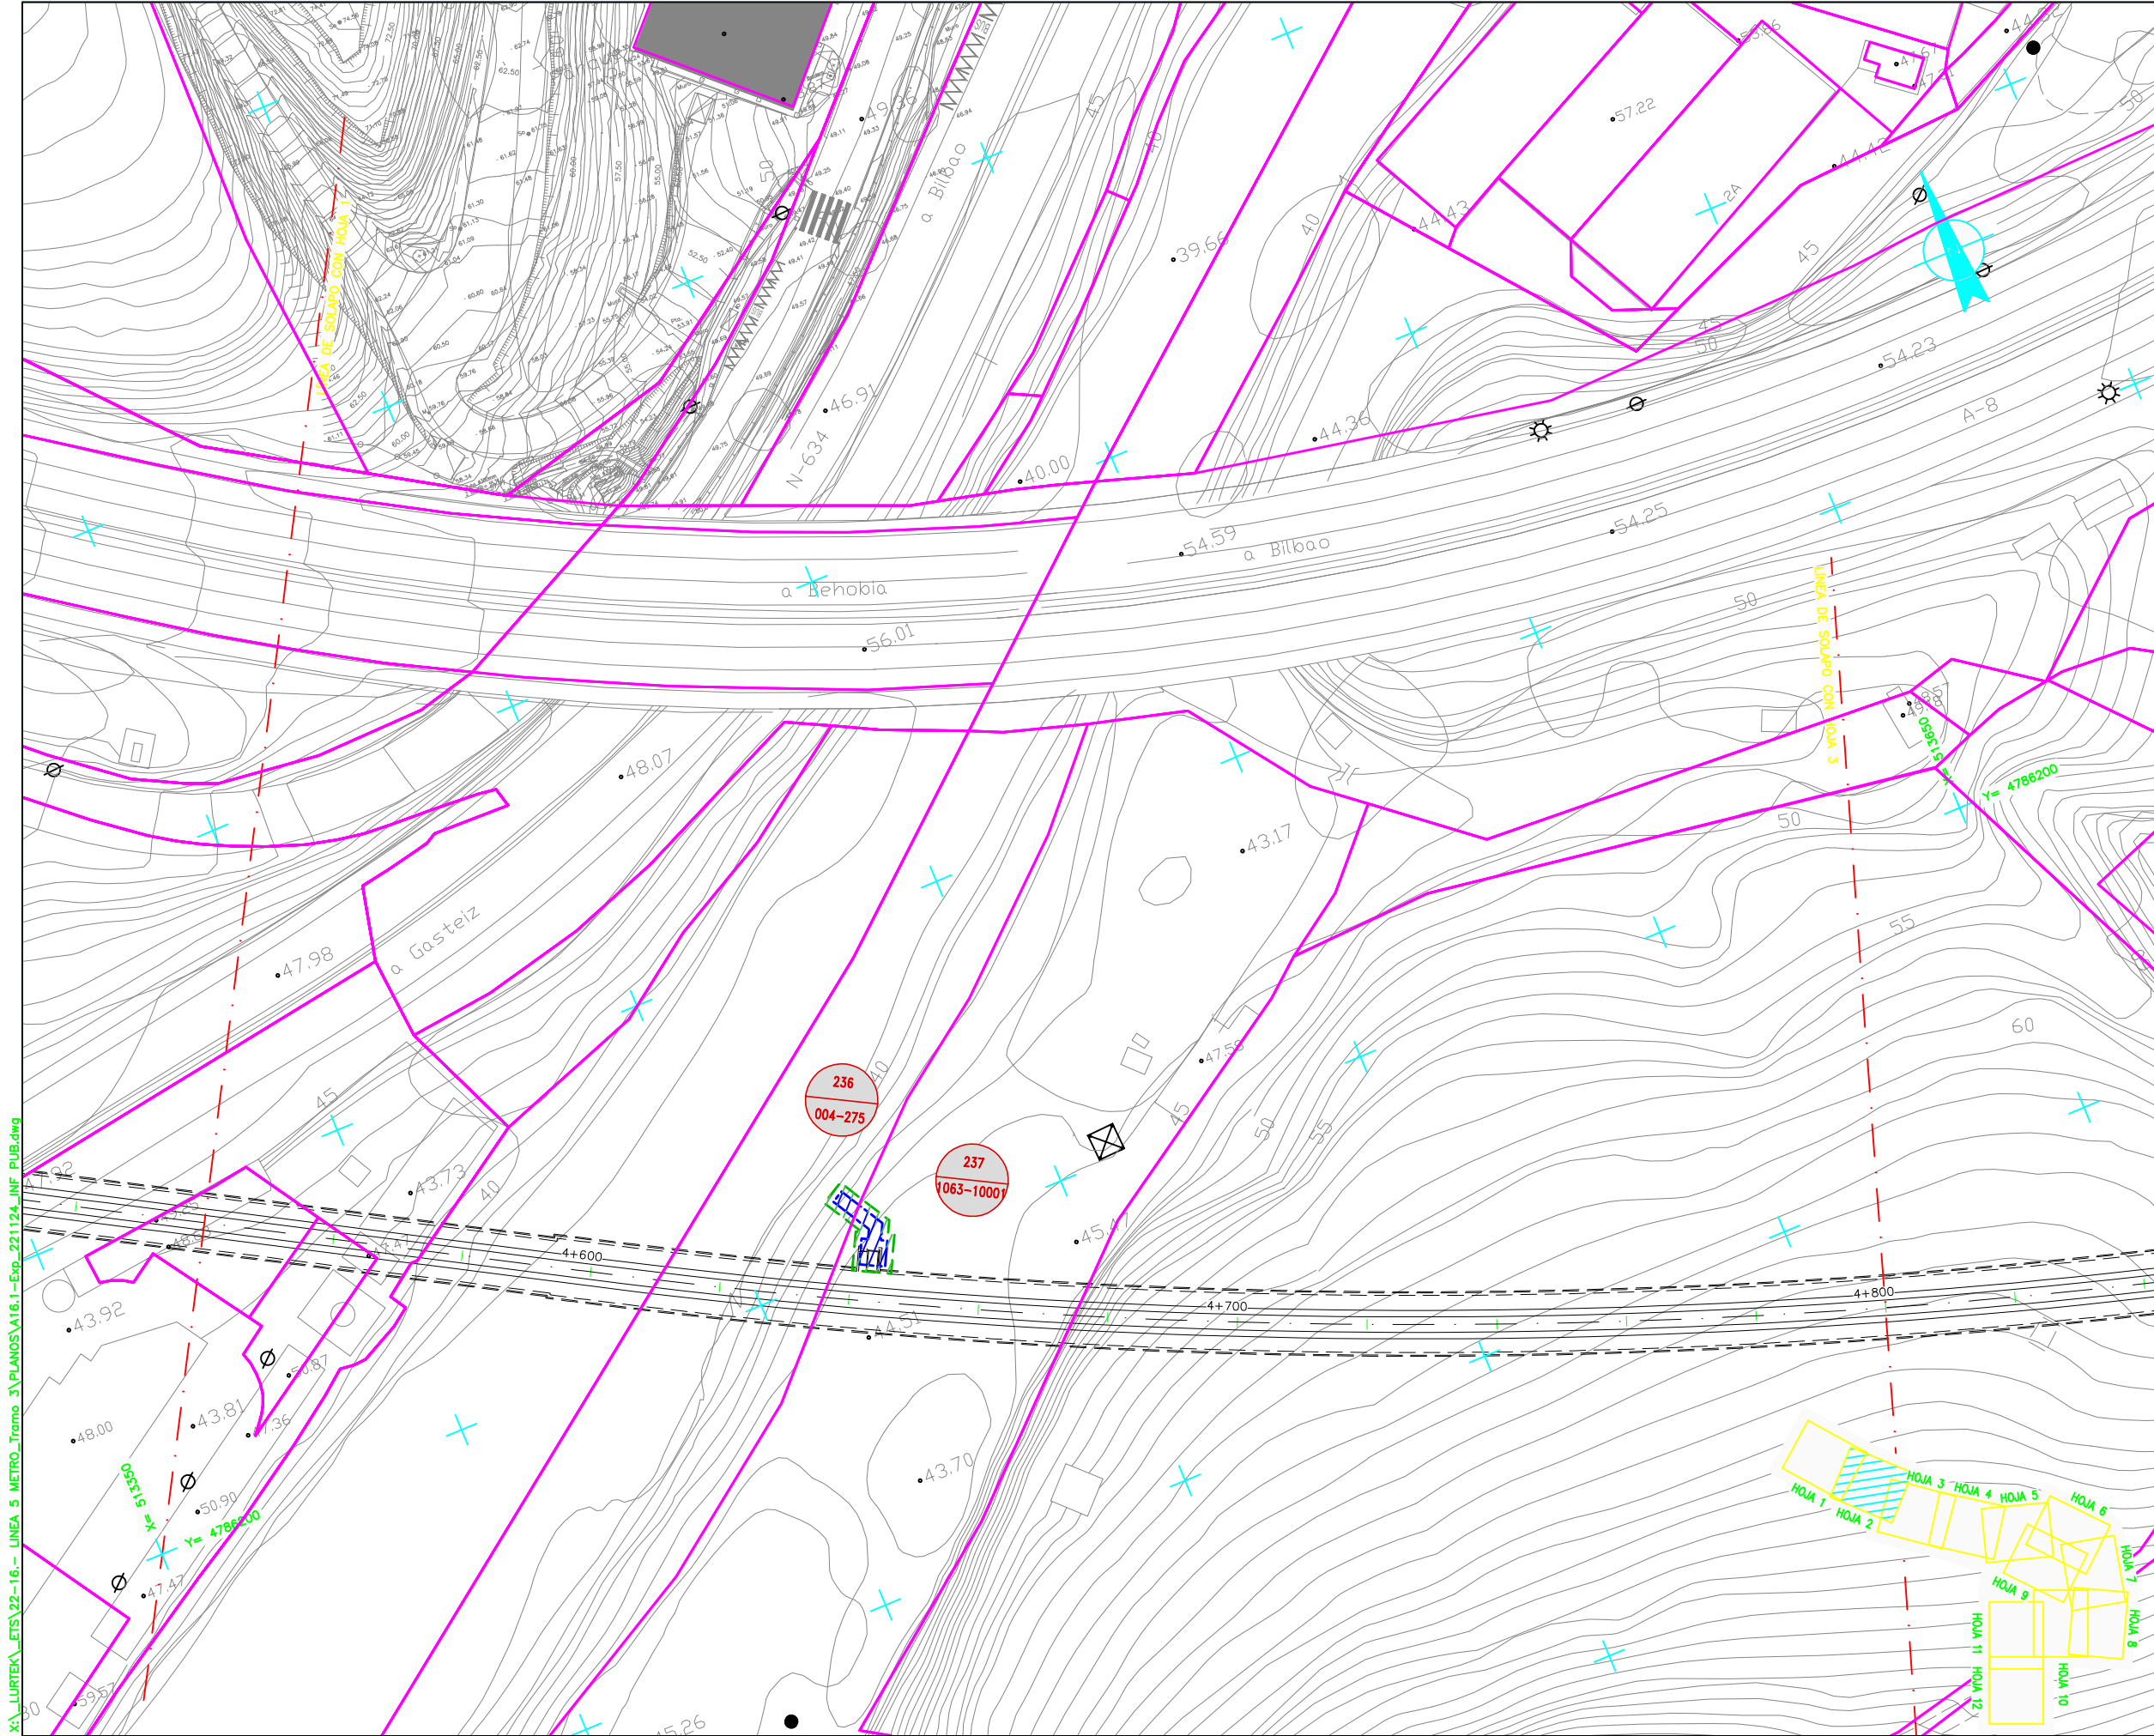


- OHARRAK :
NOTAS :
- LEYENDA**
- TRENBIDEKO MUGA
LIMITE DE FERROCARRIL
 - DESJABETZAPENEN MUGA
LIMITE DE EXPROPIACION
 - LURZATIKO MUGA
LIMITE DE PARCELA
 - ZORTASUNEN MUGA
LIMITE DE SERVIDUMBRE
 - - - ALDI-BATERAKO OKUPAZIOEN MUGA
LIMITE DE OCUPACION TEMPORAL

Proiektuko Finka zk.
Nº Finca Proyecto

Katastroko erref. 001
Ref. Catastral 01-08-001

X:\LURTEK\ETIS\22-16- LINEA 5 METRO\Tramo 3\PLANOS\A16.1-Exp-221124_INF_PUB.dwg

A	PROYECTO - PRIMERA EMISION	JUL.21	MAHC	ETS
REV.	CLASE DE MODIFICACION	FECHA	NOMBRE	COMP. OBRA
BIRAZTERTZEAK REVISIONES				
AHOLKULARIA CONSULTOR		INGENIARI EGILEA INGENIERO AUTOR		
eptisa		FUGRUM		
REFERENCIA CONSULTOR		REFERENCIA		
		MIGUEL ANGEL HERRERA COSSIO Ingeniero de caminos		

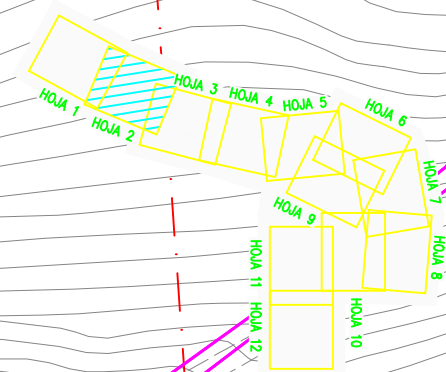

EUSKO JAURLARITZA GOBIERNO VASCO

LURRALDE PLANTINGITZA ETXEBIZITZA ETA GARRAIO SAILA DEPARTAMENTO DE PLANIFICACION TERRITORIAL, VIVIENDA Y TRANSPORTES

euskal trenbide sarea

PROIEKTUAREN IKUSKAPENA ETA ZUZENDARITZA INSPECCION Y DIRECCION DEL PROYECTO

ESKALA ORIGINALA: ESCALA ORIGINAL 1/500

EN DIN A1

ESKALA GRAFIKOA ESCALA GRAFICA

0 5 15 25m.

PROIEKTU IZENBURUA TITULO DEL PROYECTO

BILBOKO METROPOLI-TRENBIDEAREN 5. LINEAKO ERAIKUNTZA PROIEKTUA. GALDAKAO-OSPITALEA TARTEA

PROYECTO CONSTRUCTIVO DE LA LINEA 5 DEL FERROCARRIL METROPOLITANO DE BILBAO. TRAMO GALDAKAO - HOSPITAL

PLANU - IZENBURUA TITULO DEL PLANO


PARCELARIO PLANTA

PLANU-ZNB / N. PLANO

Anejo 16.1

ORRIA / HOJA


2 SIGUE 3

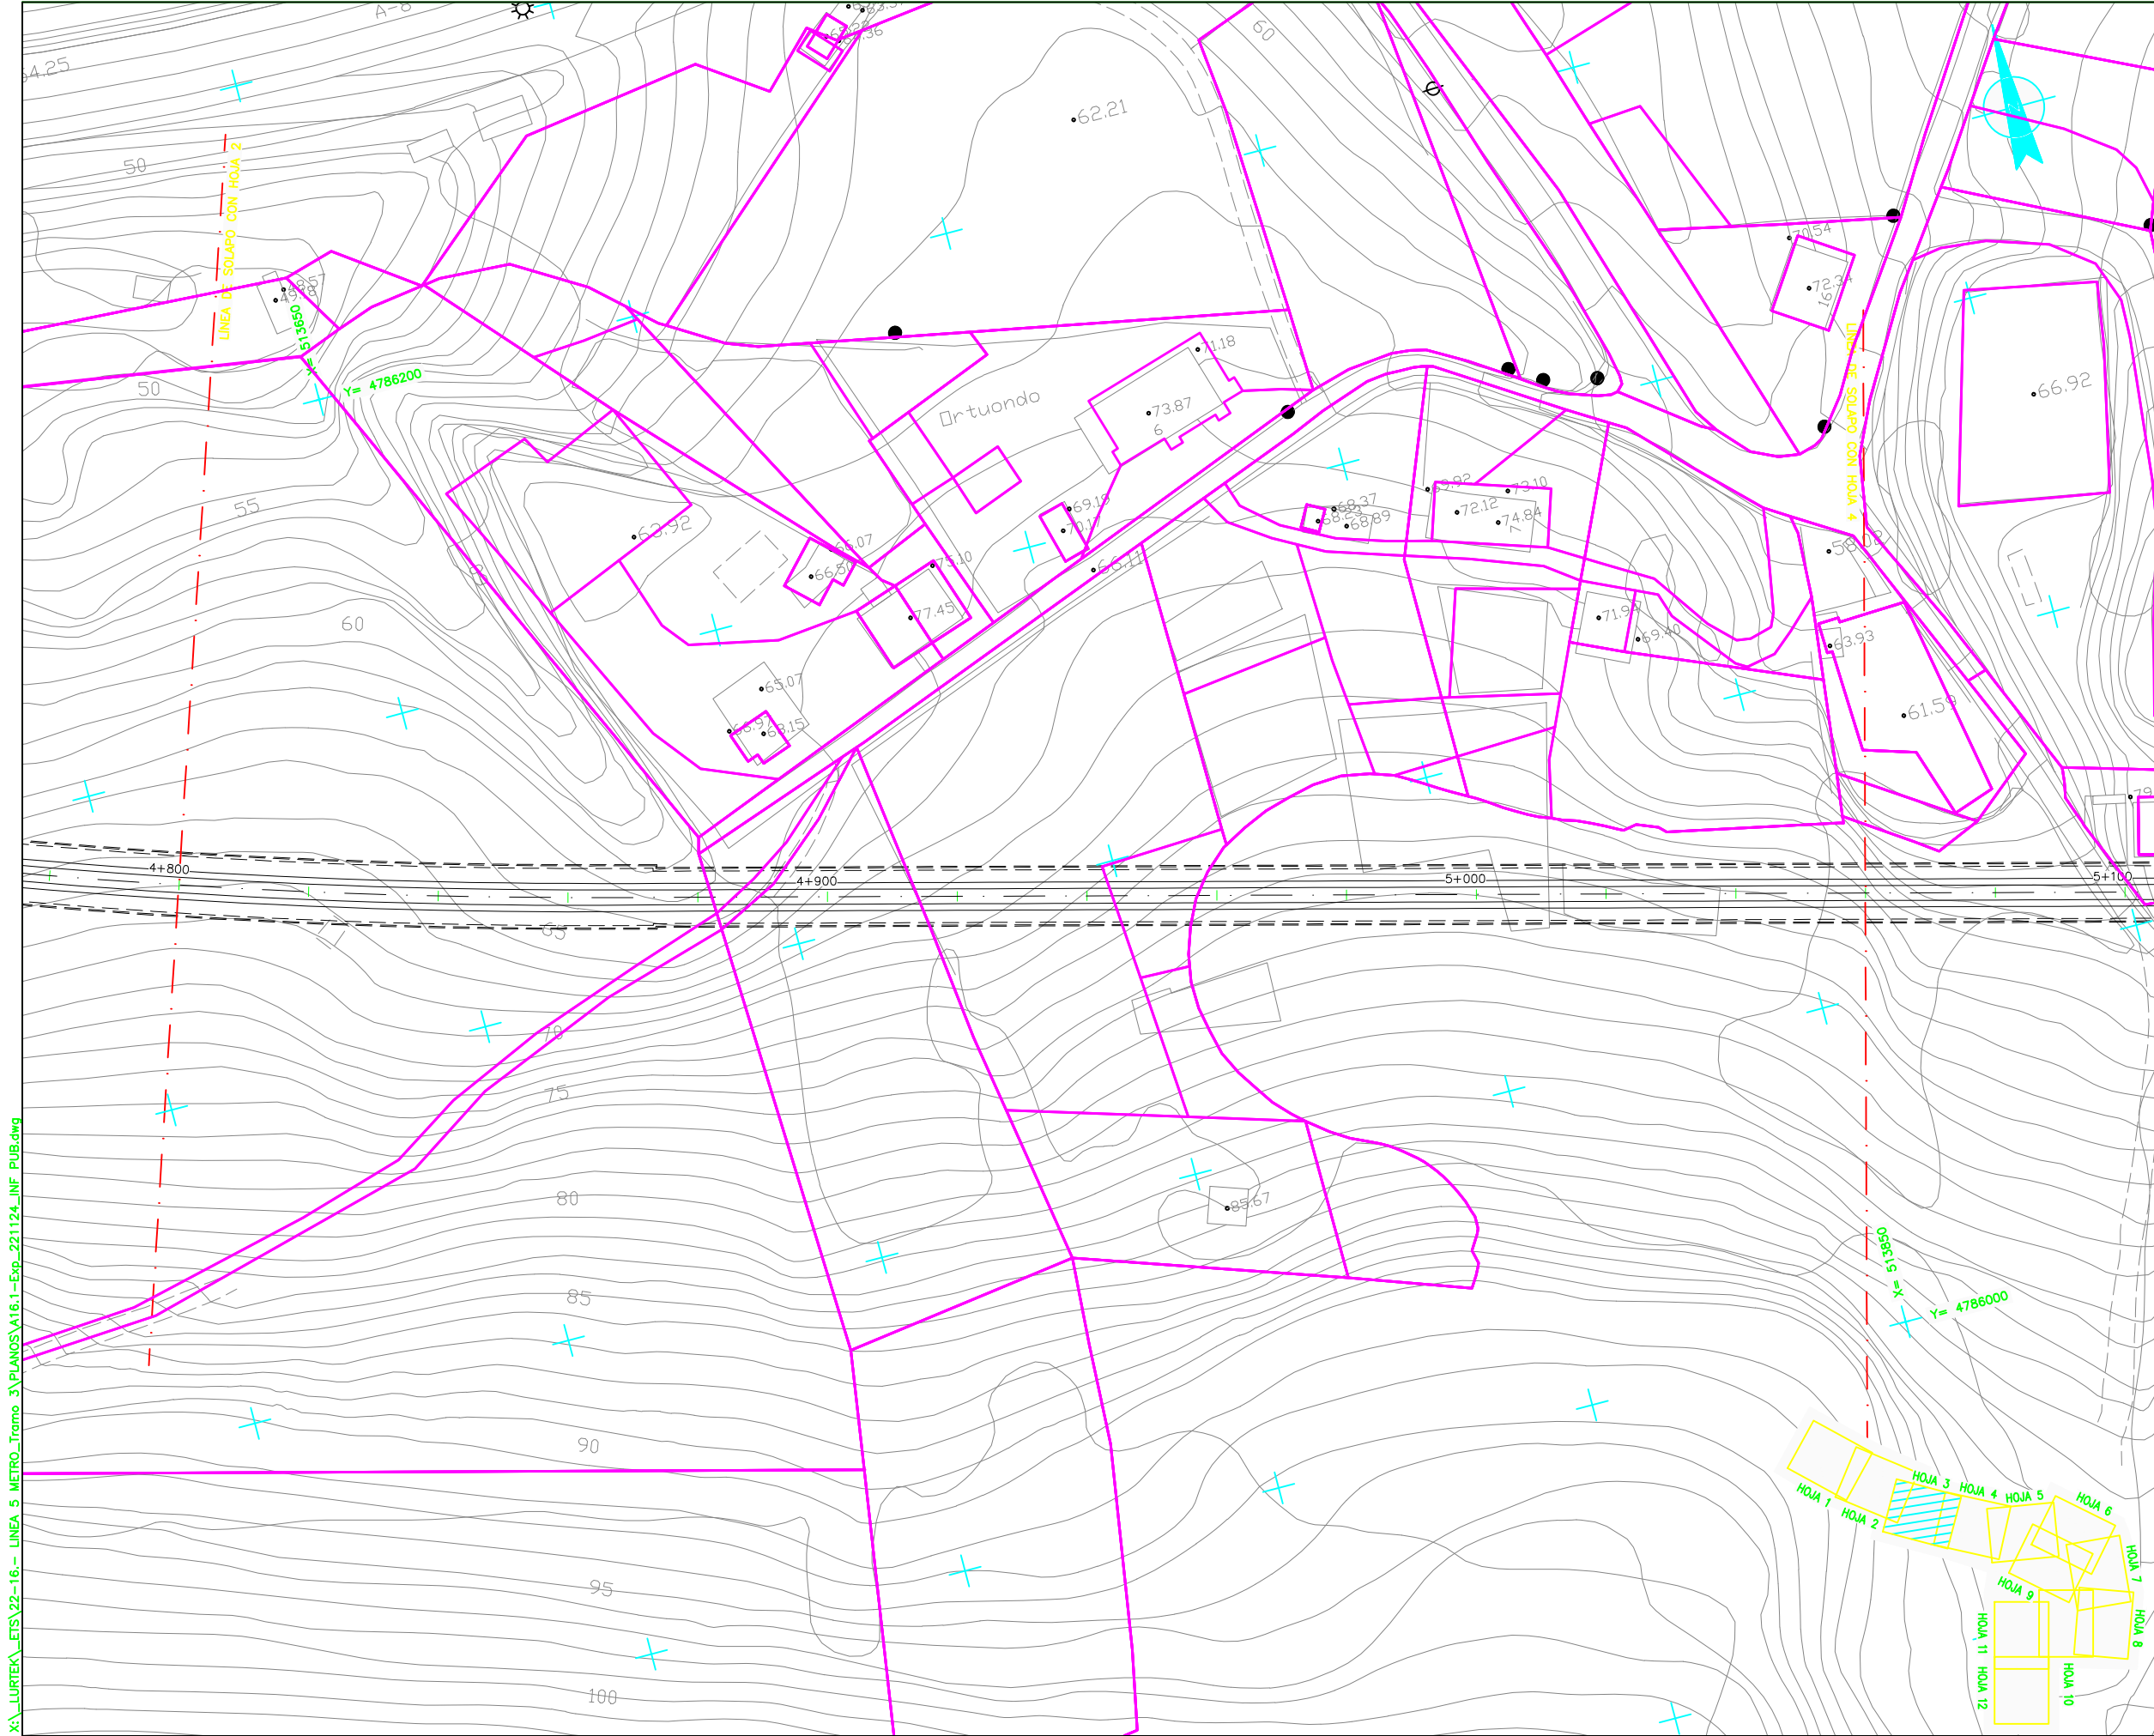

- OHARRAK :
NOTAS :
- LEYENDA**
- TRENBIDEKO MUGA
LIMITE DE FERROCARRIL
 - DESJABETZAPENEN MUGA
LIMITE DE EXPROPIACION
 - LURZATIKO MUGA
LIMITE DE PARCELA
 - ZORTASUNEKO MUGA
LIMITE DE SERVIDUMBRE
 - - - ALDI-BATERAKO OKUPAZIOKO MUGA
LIMITE DE OCUPACION TEMPORAL

Projektuko Finka zk. N° Finca Proyecto
001
Katastroko erref. Ref. Catastral

X:\LURTEK\ETS\22-16- LINEA 5 METRO\Tramo 3\PLANOS\A16.1-Exp_221124_INF_PUB.dwg

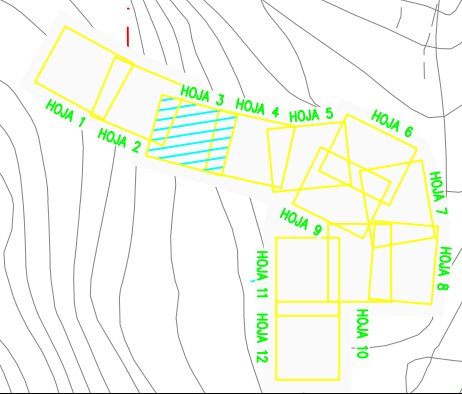

A	PROYECTO - PRIMERA EMISION	JUL.21	MAHC	ETS
REV.	CLASE DE MODIFICACION	FECHA	NOMBRE	COMP. OBRA
BIRAZTERTZEAK REVISIONES				
AHOLKULARIA CONSULTOR		INGENIARI EGILEA INGENIERO AUTOR		
		 MIGUEL ANGEL HERRERA COSSIO Ingeniero de caminos		
REFERENCIA CONSULTOR		REFERENCIA		

EUSKO JAURLARITZA GOBIERNO VASCO
LURRALDE PLANGINTZA ETXEBIZITZA ETA GARRAIO SAILA DEPARTAMENTO DE PLANIFICACION TERRITORIAL, VIVIENDA Y TRANSPORTES

euskal trenbide sarea
PROIEKTUAREN IKUSKAPENA ETA ZUZENDARITZA INSPECCION Y DIRECCION DEL PROYECTO

ESKALA ORIGINALA: ESCALA ORIGINAL
1/500
EN DIN A1


0 5 15 25m.

ESKALA GRAFIKOA ESCALA GRAFICA

PROIEKTU IZENBURUA TITULO DEL PROYECTO
BILBOKO METROPOLI-TRENBIDEAREN 5. LINEAKO ERAIKUNTZA PROIEKTUA. GALDAKAO-OSPITALEA TARTEA
PROYECTO CONSTRUCTIVO DE LA LINEA 5 DEL FERROCARRIL METROPOLITANO DE BILBAO. TRAMO GALDAKAO - HOSPITAL

PLANU - IZENBURUA TITULO DEL PLANO
PARCELARIO PLANTA


PLANU-ZNB / N. PLANO
Anejo 16.1
ORRIA / HOJA
3 SIGUE 4

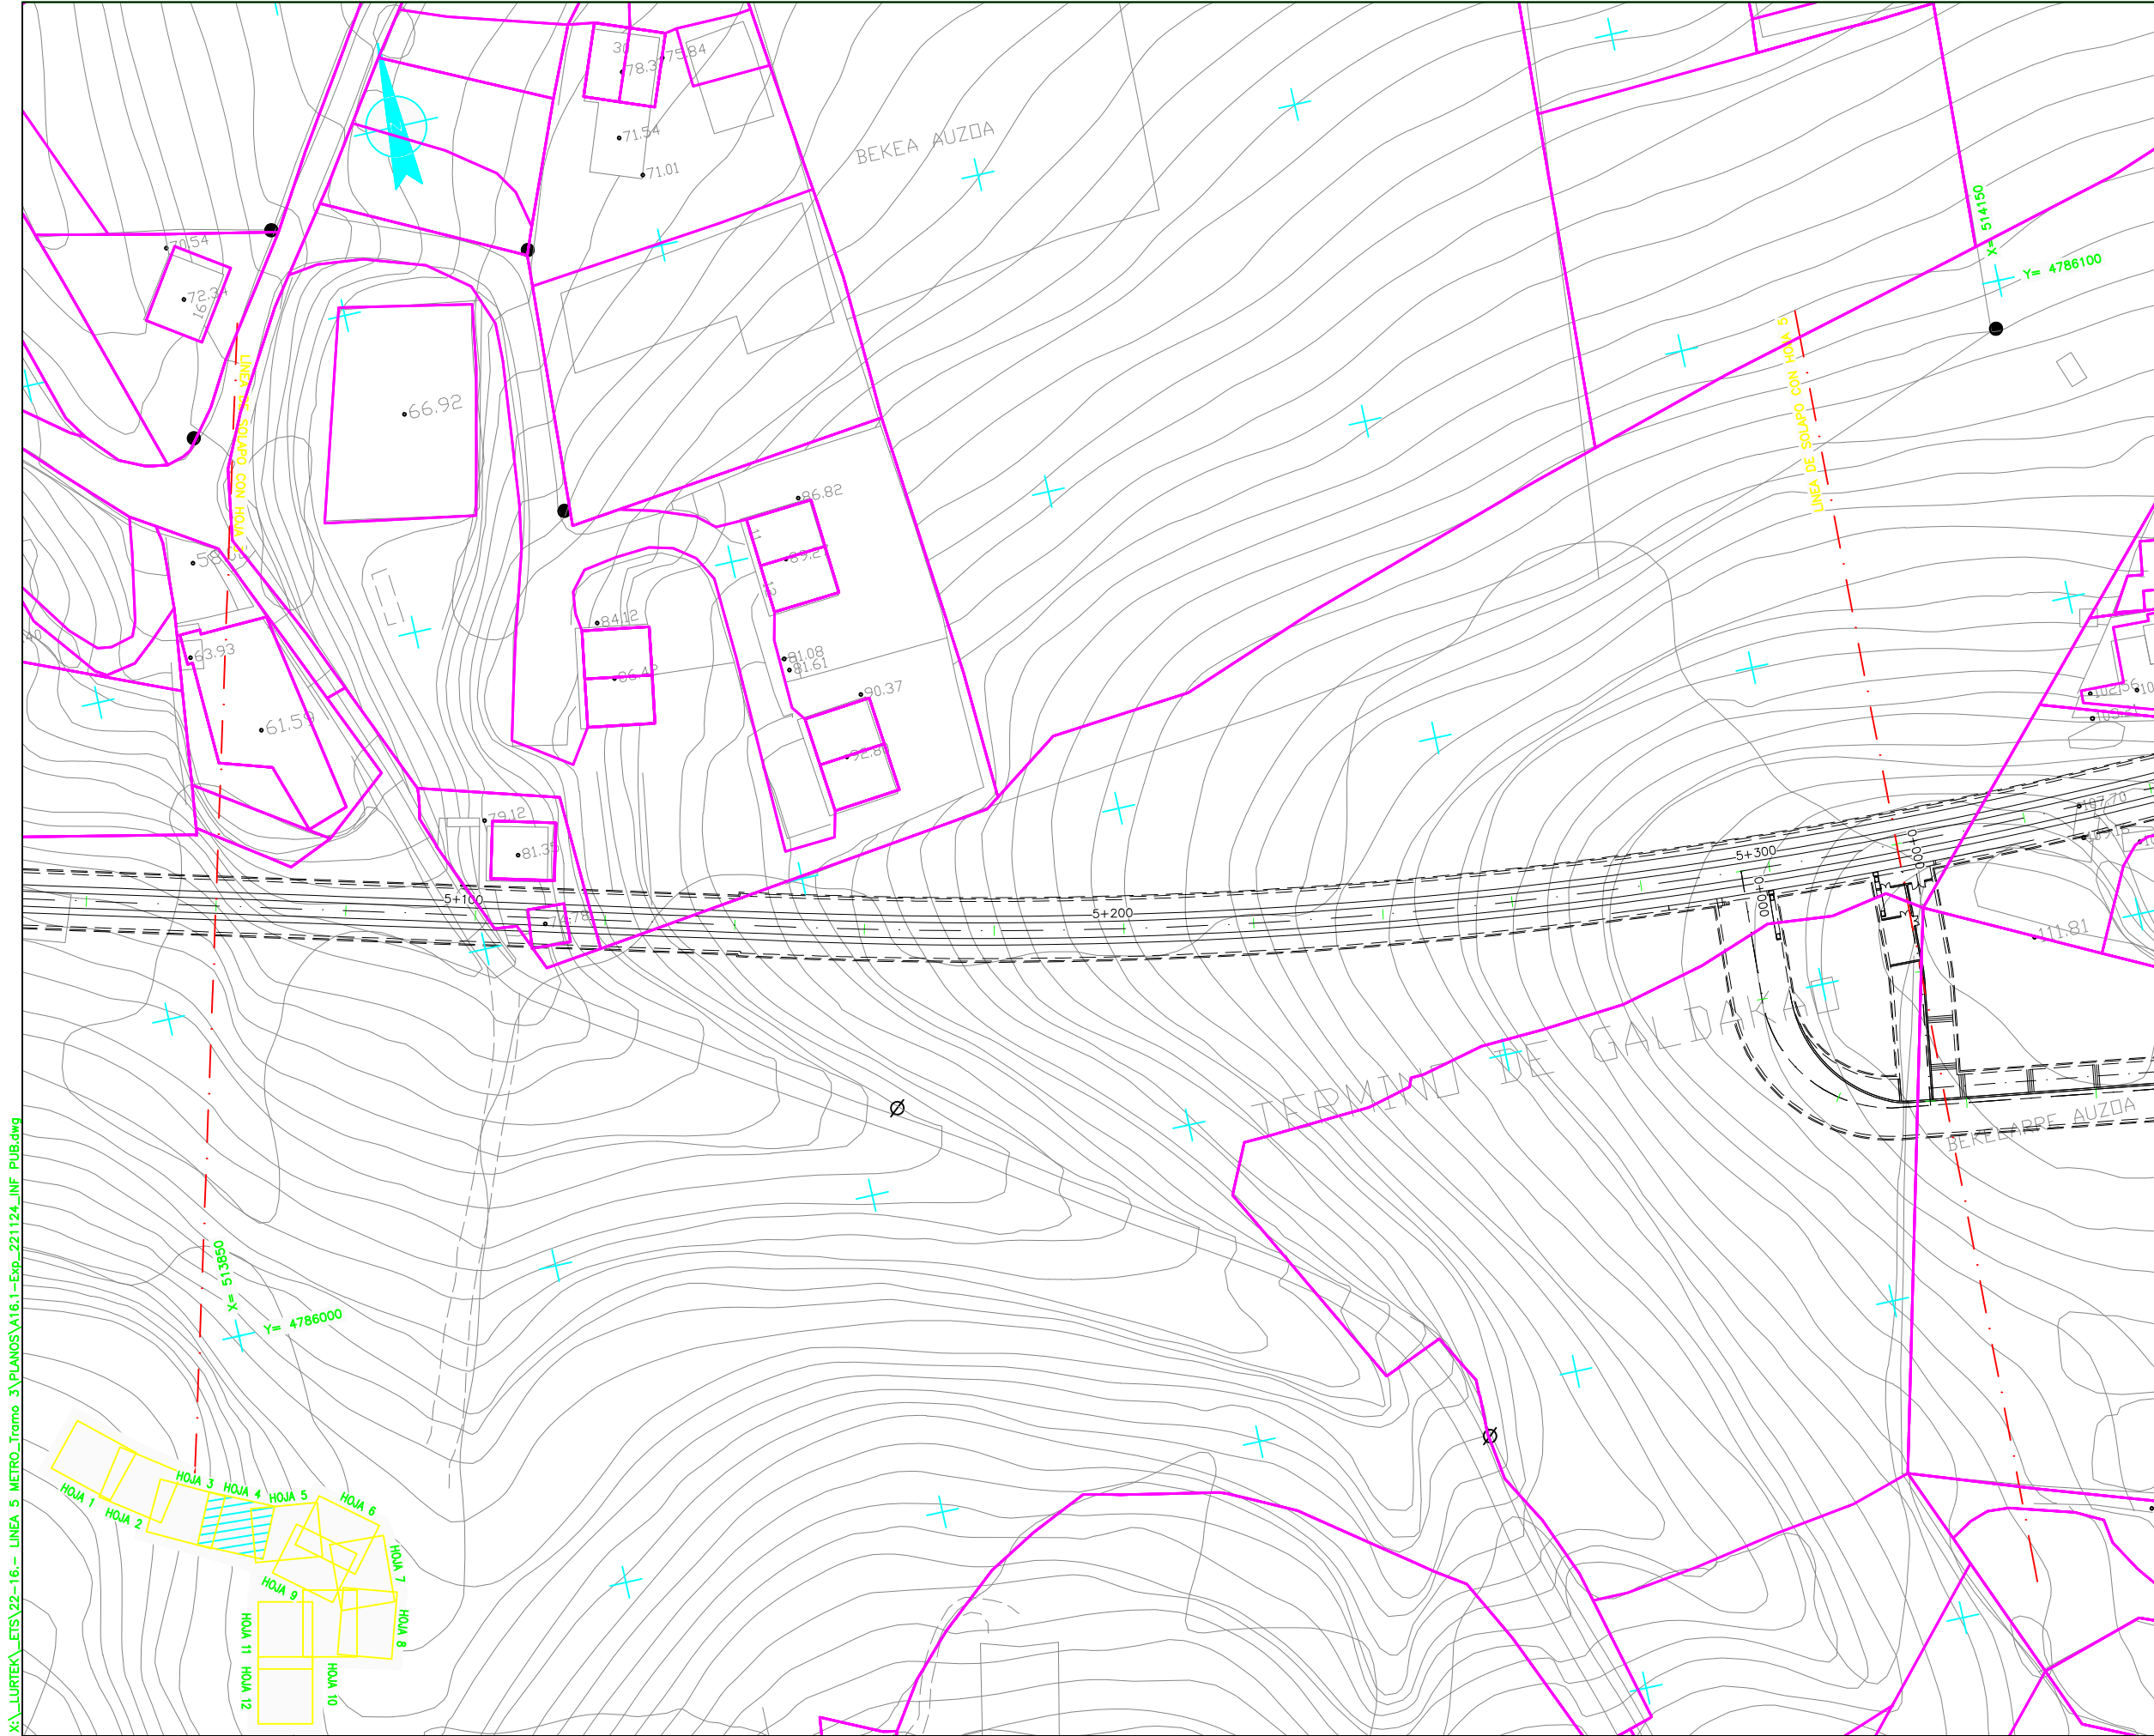

- OHARRAK :
NOTAS :
- LEYENDA**
- TRENBIDEKO MUGA
LIMITE DE FERROCARRIL
 - DESJABETZAPENEN MUGA
LIMITE DE EXPROPIACION
 - LURZATIKO MUGA
LIMITE DE PARCELA
 - ZORTASUNEKO MUGA
LIMITE DE SERVIDUMBRE
 - - - ALDI-BATERAKO OKUPAZIOKO MUGA
LIMITE DE OCUPACION TEMPORAL

Projektuko Finka zk. N° Finca Proyecto
001 01-08-001
Katastroko erref. Ref. Catastral

X:\LURTEK\ETIS\22-16- LINEA 5 METRO -Tramo 3\PLANOS\A16.1-Exp-221124_INF_PUB.dwg

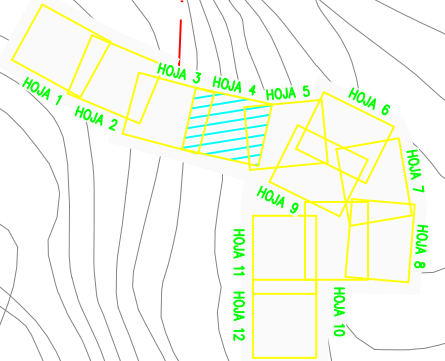

A	PROYECTO - PRIMERA EMISION	JUL.21	MAHC	ETS
REV.	CLASE DE MODIFICACION	FECHA	NOMBRE	COMP. OBRA
BIRAZTERTZEAK REVISIONES				
AHOLKULARIA CONSULTOR		INGENIARI EGILEA INGENIERO AUTOR		
eptisa		FUGRUM		
REFERENCIA CONSULTOR		REFERENCIA		
		MIGUEL ANGEL HERRERA COSSIO Ingeniero de caminos		

EUSKO JAURLARITZA GOBIERNO VASCO
LURRALDE PLANGINTZA ETXEBIZITZA ETA GARRAIO SAILA DEPARTAMENTO DE PLANIFICACION TERRITORIAL, VIVIENDA Y TRANSPORTES

euskal trenbide sarea
PROIEKTUAREN IKUSKAPENA ETA ZUZENDARITZA INSPECCION Y DIRECCION DEL PROYECTO


ESKALA ORIGINALA: ESCALA ORIGINAL 1/500
EN DIN A1

ESKALA GRAFIKOA ESCALA GRAFICA

PROYECTO IZENBURUA TITULO DEL PROYECTO
BILBOKO METROPOLI-TRENBIDEAREN 5. LINEAKO ERAIKUNTZA PROIEKTUA. GALDAKAO-OSPITALEA TARTEA
PROYECTO CONSTRUCTIVO DE LA LINEA 5 DEL FERROCARRIL METROPOLITANO DE BILBAO. TRAMO GALDAKAO - HOSPITAL

PLANU - IZENBURUA TITULO DEL PLANO
PARCELARIO PLANTA

PLANU-ZNB / N. PLANO
Anejo 16.1
ORRIA / HOJA
4 SIGUE 5

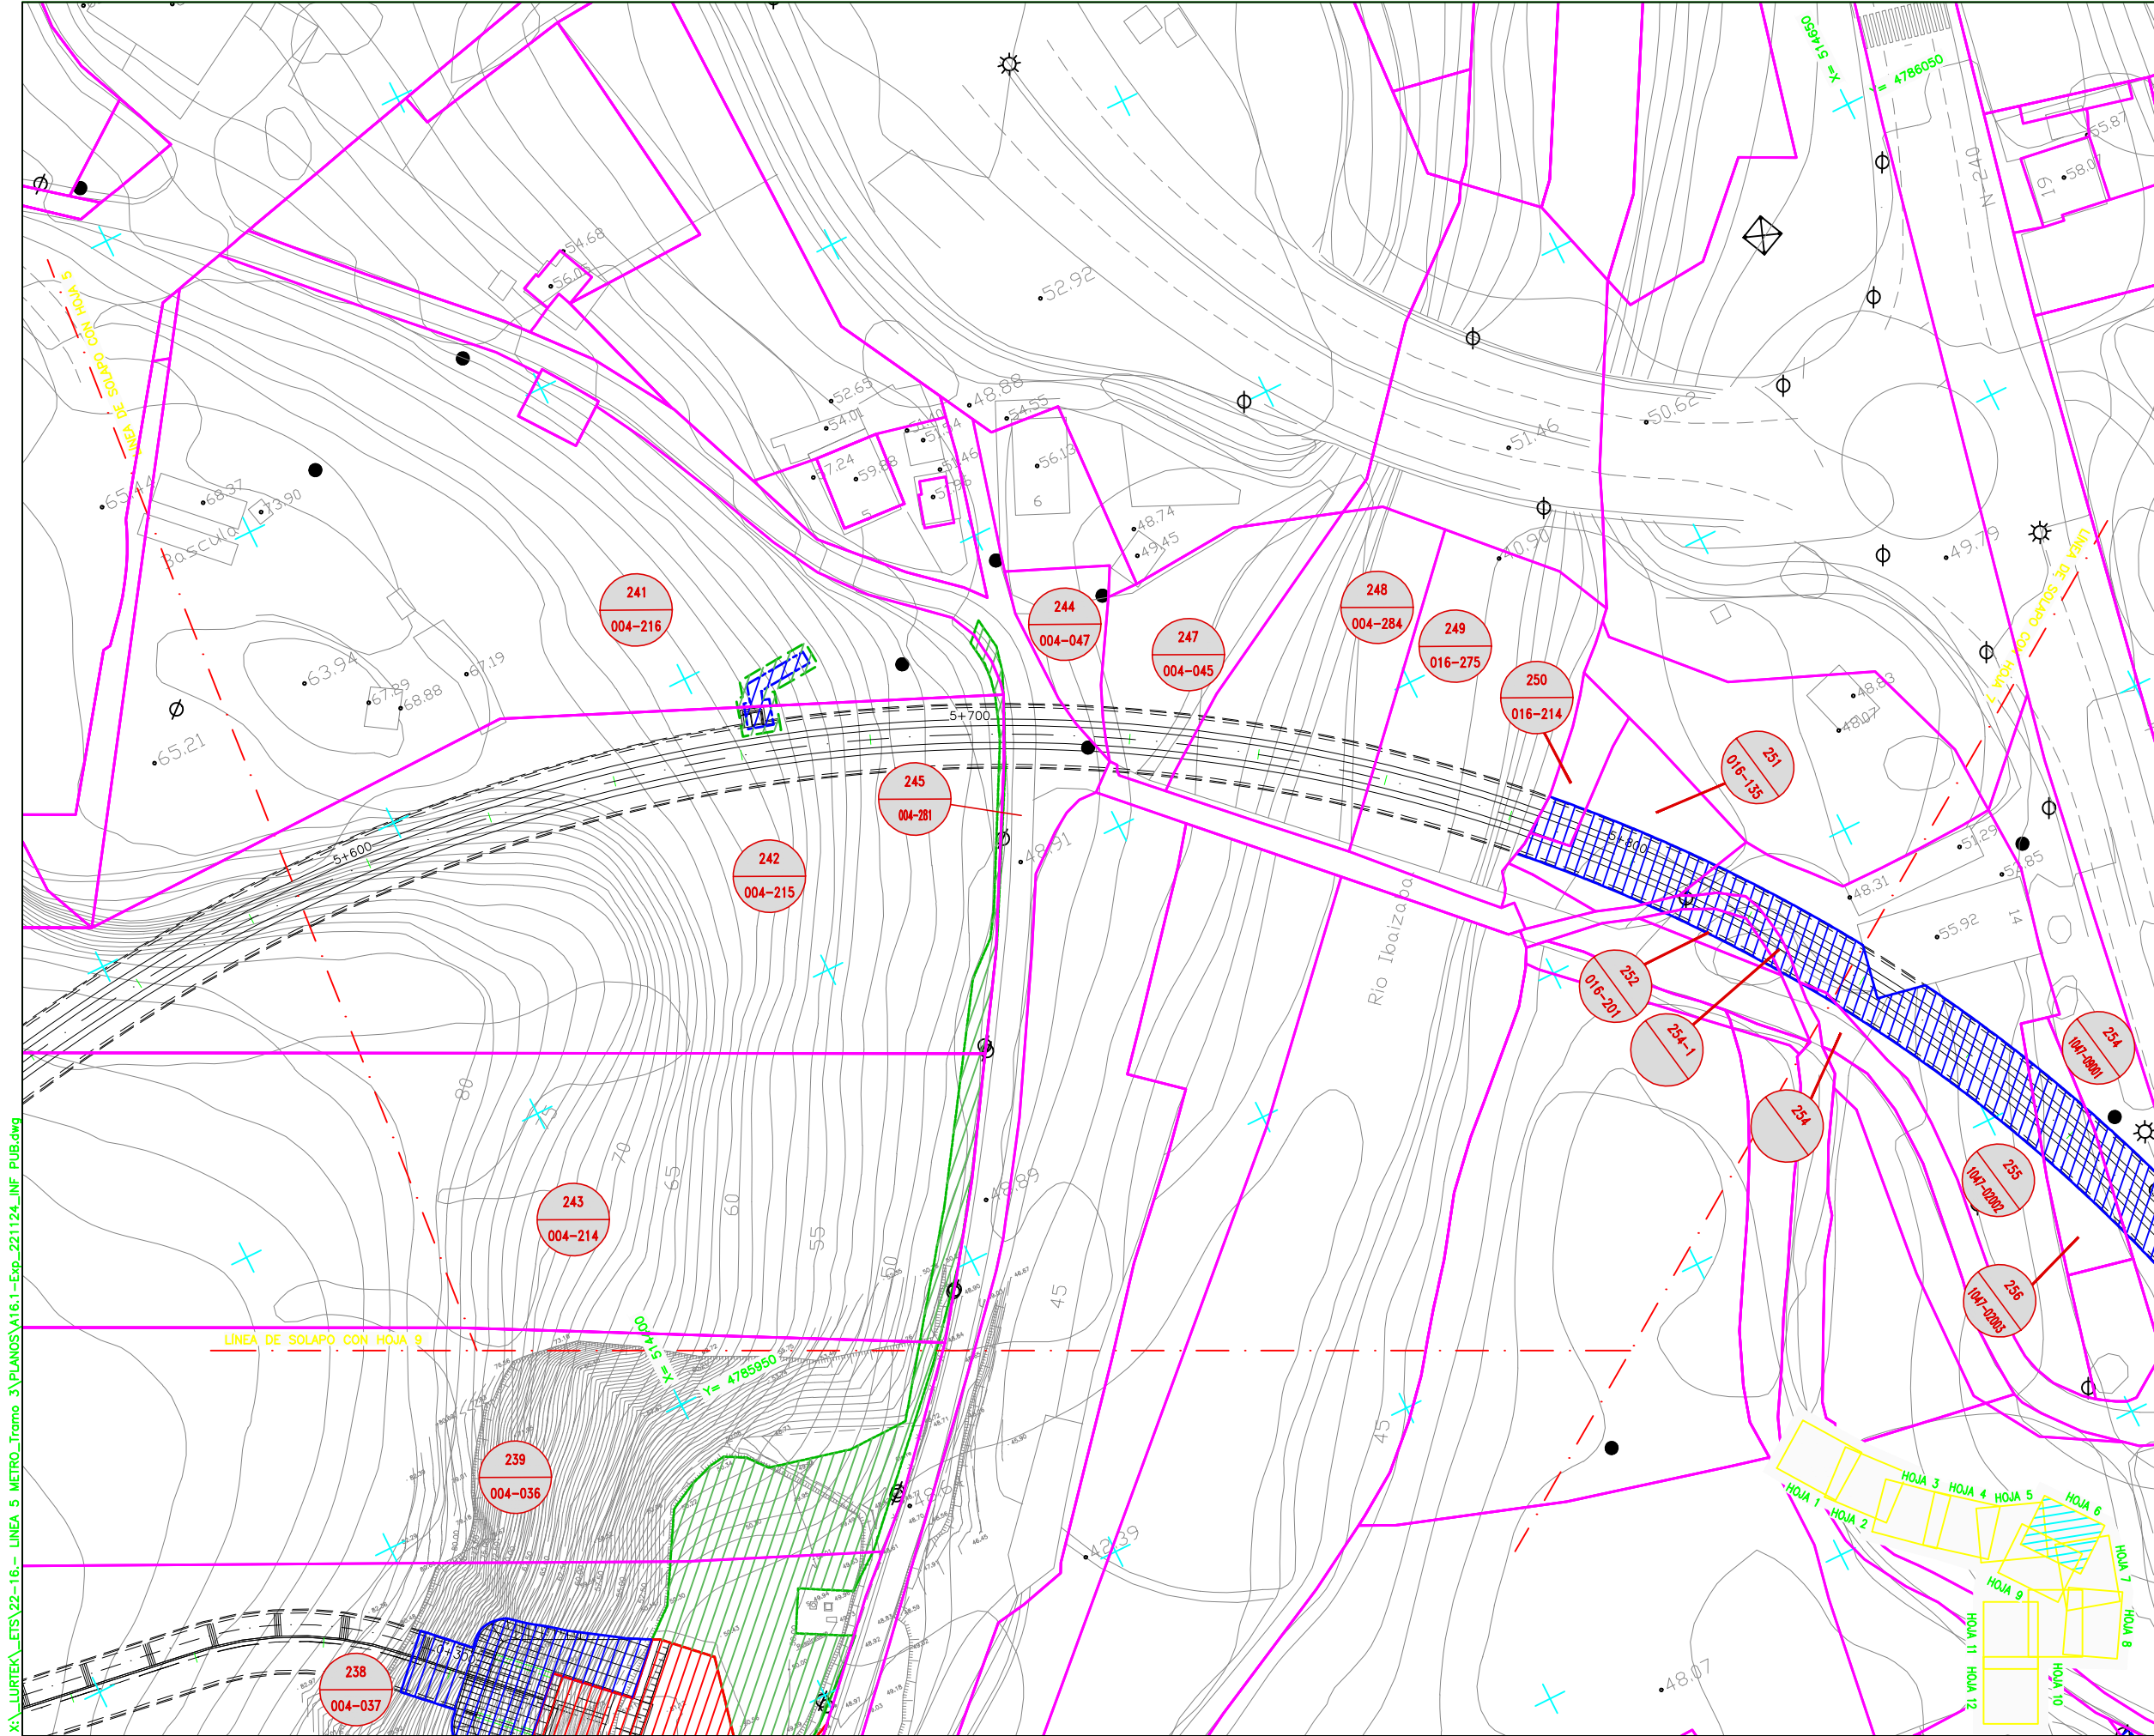

- OHARRAK :
NOTAS :
- LEYENDA**
- TRENBIDEKO MUGA
 - LIMITE DE FERROCARRIL
 - DESJABETZAPENEN MUGA
 - LIMITE DE EXPROPIACION
 - LURZATIKO MUGA
 - LIMITE DE PARCELA
 - ZORTASUNEKO MUGA
 - LIMITE DE SERVIDUMBRE
 - - - ALDI-BATERAKO OKUPAZIOKO MUGA
 - - - LIMITE DE OCUPACION TEMPORAL


Katastroko erref. Ref. Catastral

Projektuko Finka zk. N° Finca Proyecto

001 01-08-001

X:\LURTEK\ETS\22-16- LINEA 5 METRO\Tramo 3\PLANOS\16.1-Exp-221124_INF_PUB.dwg

A	PROYECTO - PRIMERA EMISION	JUL.21	MAHC	ETS
REV.	CLASE DE MODIFICACION	FECHA	NOMBRE	COMP. OBRA
BIRAZTERTZEAK REVISIONES				
AHOLKULARIA CONSULTOR		INGENIARI EGILEA INGENIERO AUTOR		
eptisa		FUGRUM		
REFERENCIA CONSULTOR		REFERENCIA		
		MIGUEL ANGEL HERRERA COSSIO Ingeniero de caminos		

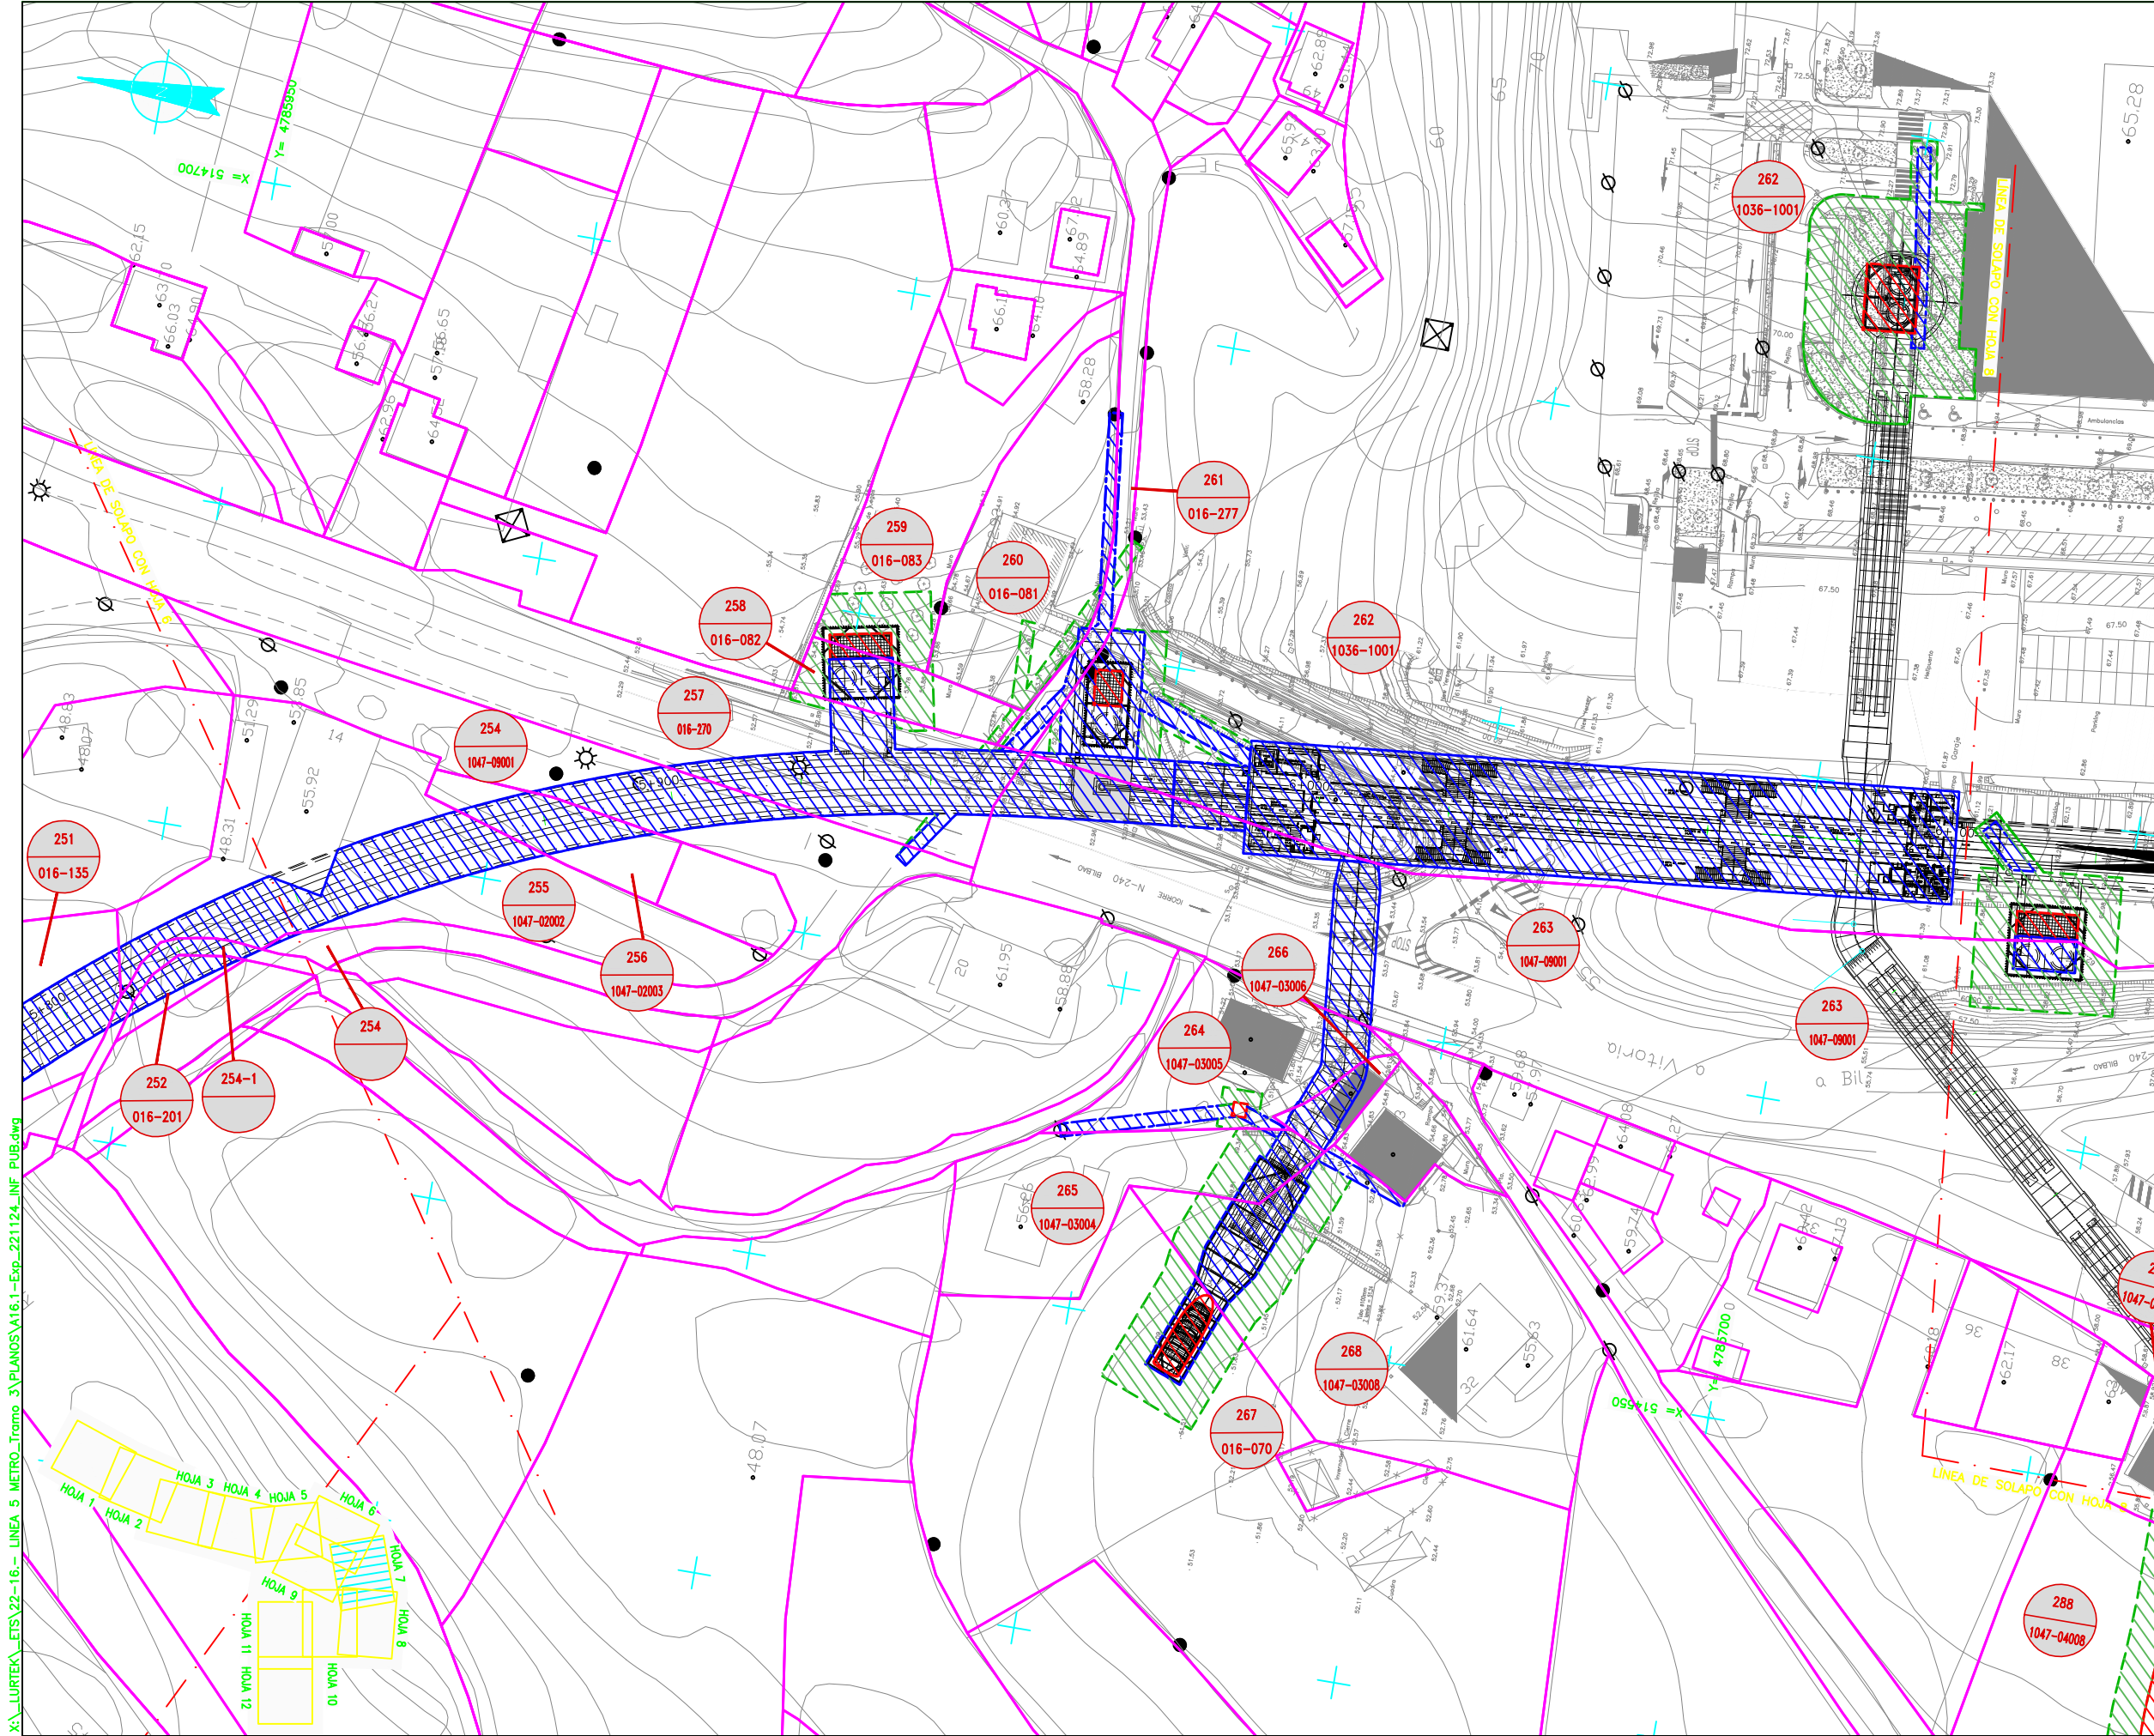


- OHARRAK :
NOTAS :
- LEYENDA**
- TRENBIDEKO MUGA
LIMITE DE FERROCARRIL
 - DESJABETZAPENEN MUGA
LIMITE DE EXPROPIACION
 - LURZATIKO MUGA
LIMITE DE PARCELA
 - ZORTASUNEKO MUGA
LIMITE DE SERVIDUMBRE
 - - - ALDI-BATERAKO OKUPAZIOKO MUGA
LIMITE DE OCUPACION TEMPORAL


Projektuko Finka zk. 001
Nº Finca Proyecto 01-08-001

Katastroko erref. Ref. Catastral

X:\LURTEK\ETIS\22-16 - LINEA 5 METRO\Tramo 3\PLANOS\16.1-Exp-221124_INF_PUB.dwg

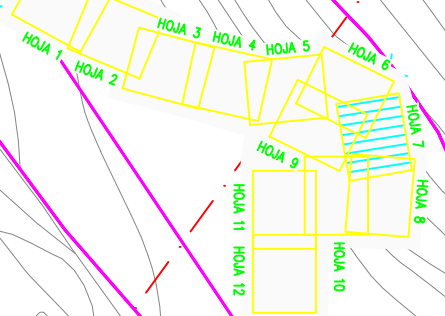

A	PROYECTO - PRIMERA EMISION	JUL.21	MAHC	ETS
REV.	CLASE DE MODIFICACION	FECHA	NOMBRE	COMP. OBRA
BIRAZTERTZEAK REVISIONES				
AHOLKULARIA CONSULTOR		INGENIARI EGILEA INGENIERO AUTOR		
REFERENCIA CONSULTOR		REFERENCIA		
		MIGUEL ANGEL HERRERA COSSIO Ingeniero de caminos		

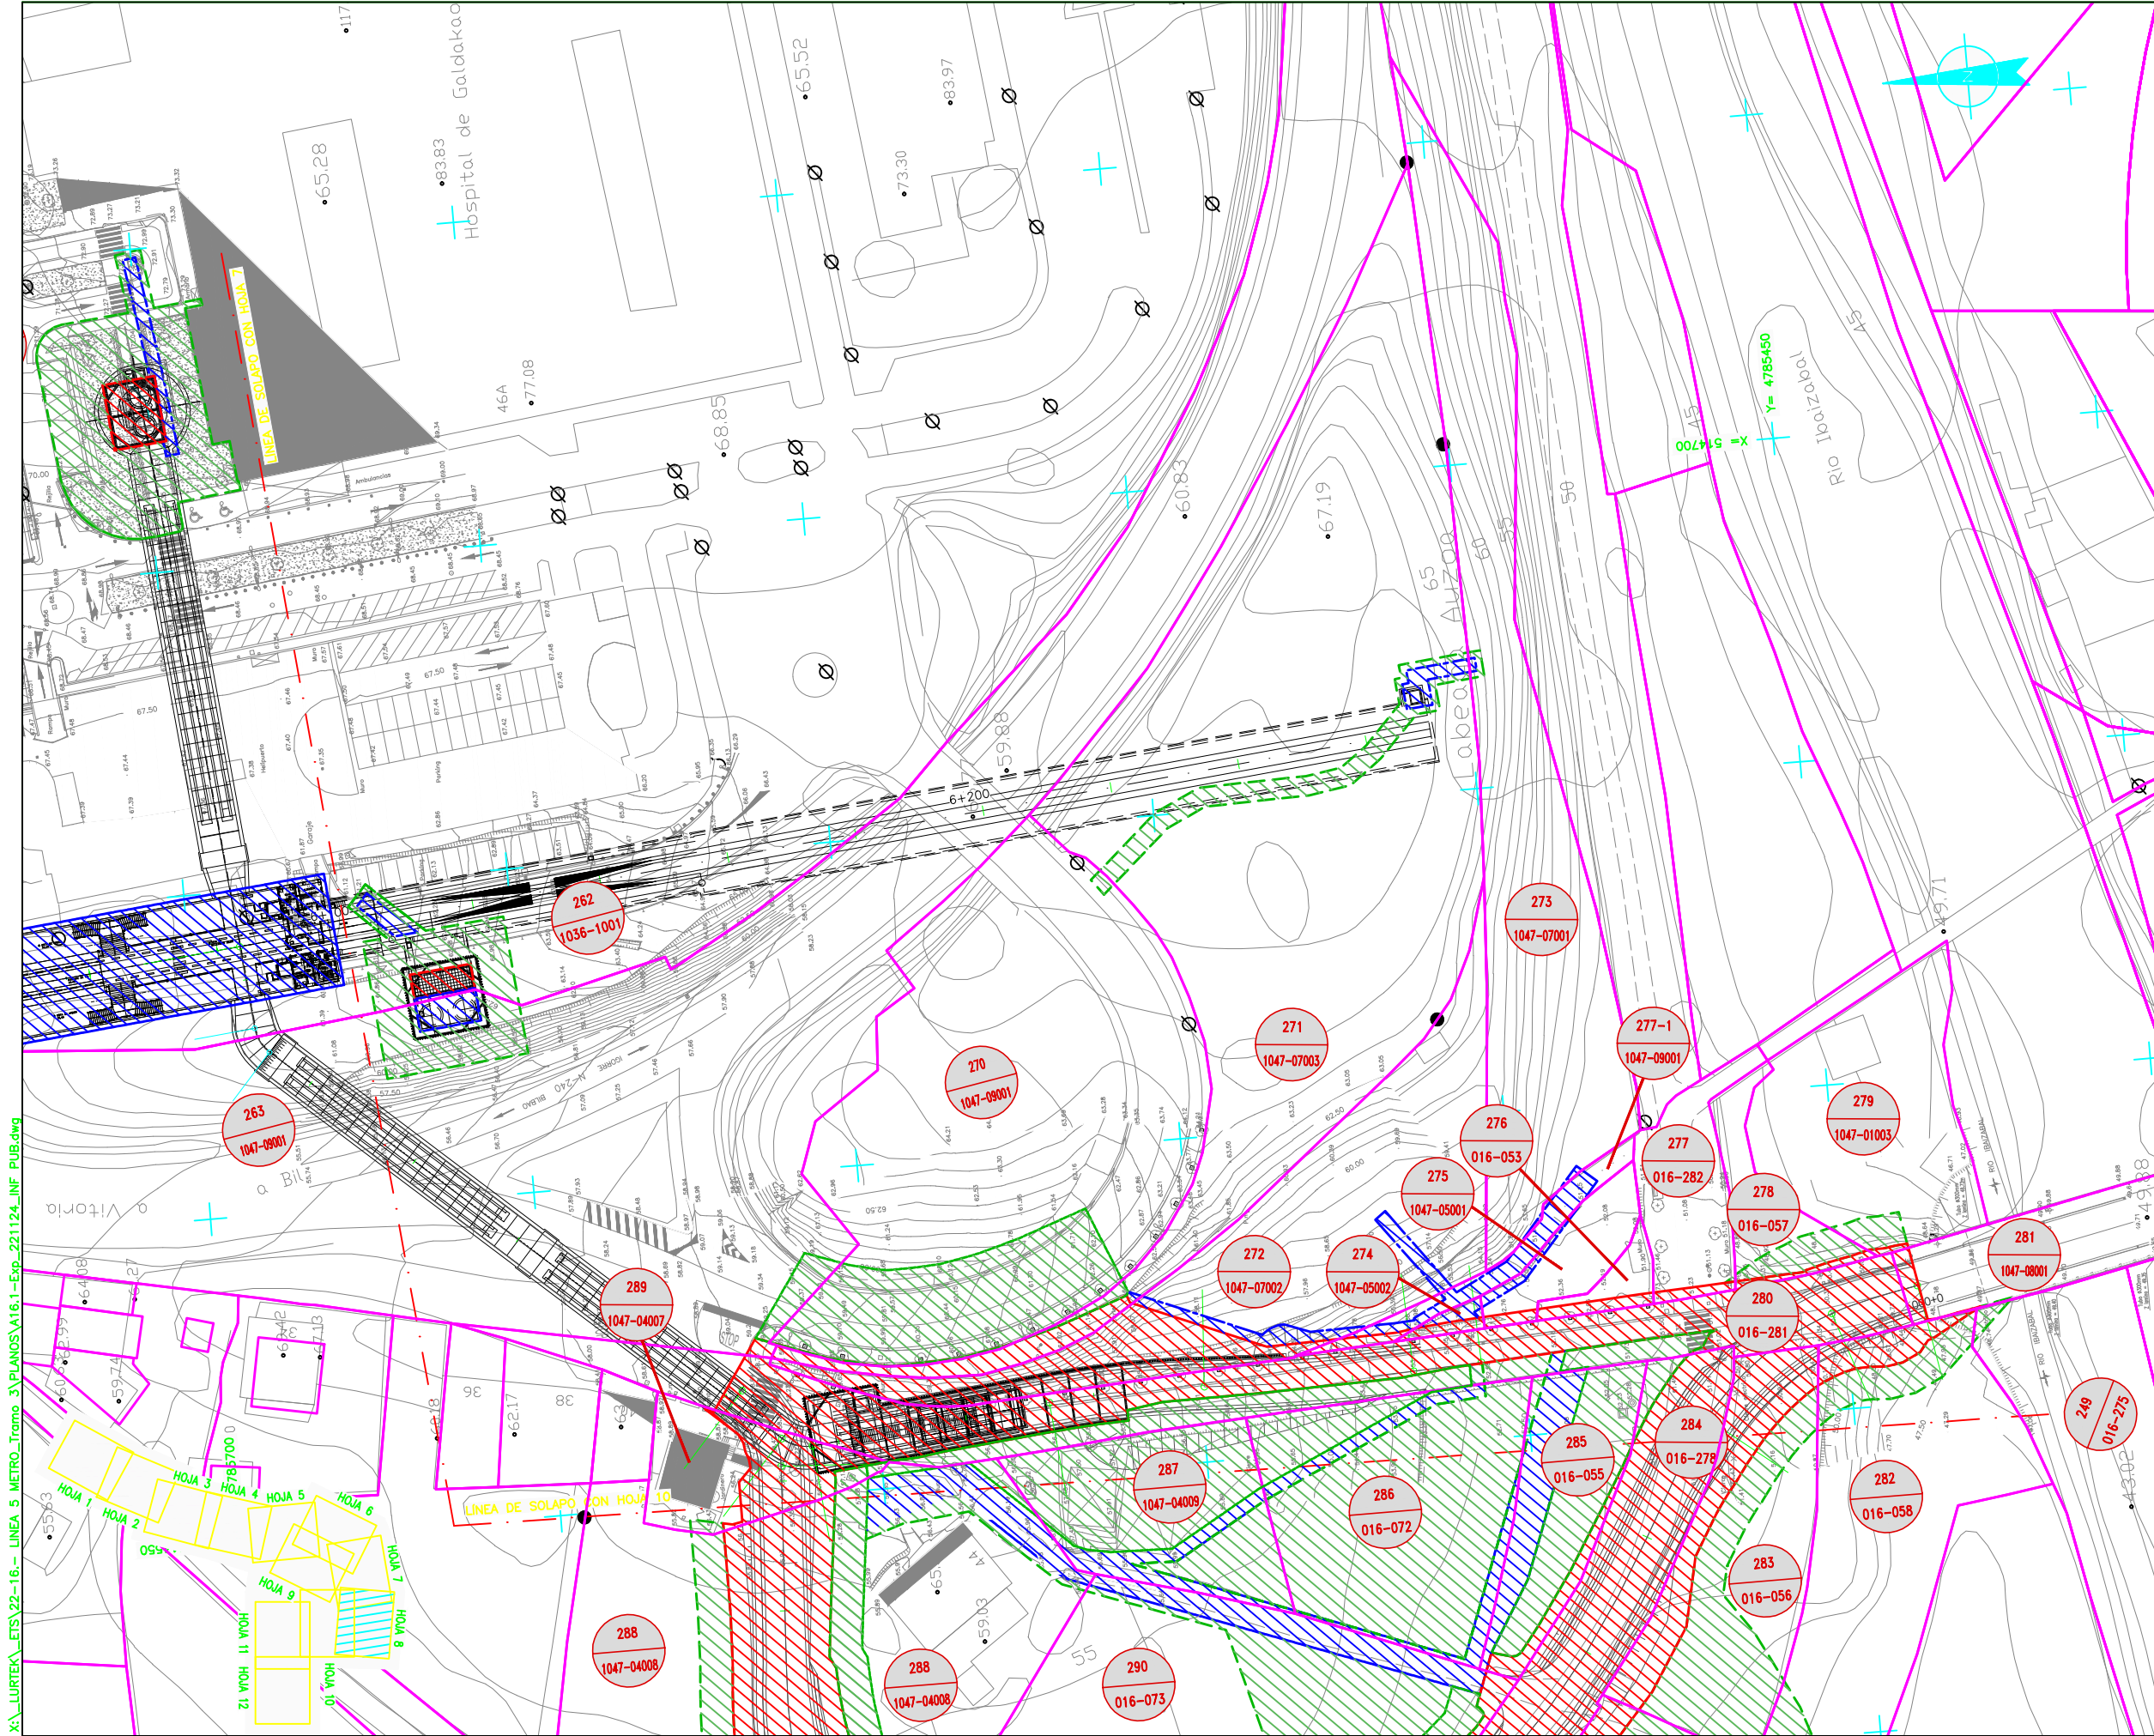

- OHARRAK :
NOTAS :
- LEYENDA**
- TRENBIDEKO MUGA
LIMITE DE FERROCARRIL
 - DESJABETZAPENEN MUGA
LIMITE DE EXPROPIACION
 - LURZATIKO MUGA
LIMITE DE PARCELA
 - ZORTASUNEKO MUGA
LIMITE DE SERVIDUMBRE
 - - - ALDI-BATERAKO OKUPAZIOKO MUGA
LIMITE DE OCUPACION TEMPORAL

Projektuko Finka zk. 001
Nº Finca Proyecto 01-08-001


Katastroko erref. 01-08-001
Ref. Catastral

X:\LURTEK\ETIS\22-16- LINEA 5 METRO Tramo 3\PLANOS\A16.1-Exp-221124_INF_PUB.dwg

A	PROYECTO - PRIMERA EMISION	JUL.21	MAHC	ETS
REV.	CLASE DE MODIFICACION	FECHA	NOMBRE	COMP. OBRA

BIRAZTERTZEAK
REVISIONES

AHOLKULARIA CONSULTOR epitisa FUGRUM	INGENIARI EGILEA INGENIERO AUTOR MIGUEL ANGEL HERRERA COSSIO Ingeniero de caminos
REFERENCIA CONSULTOR	REFERENCIA

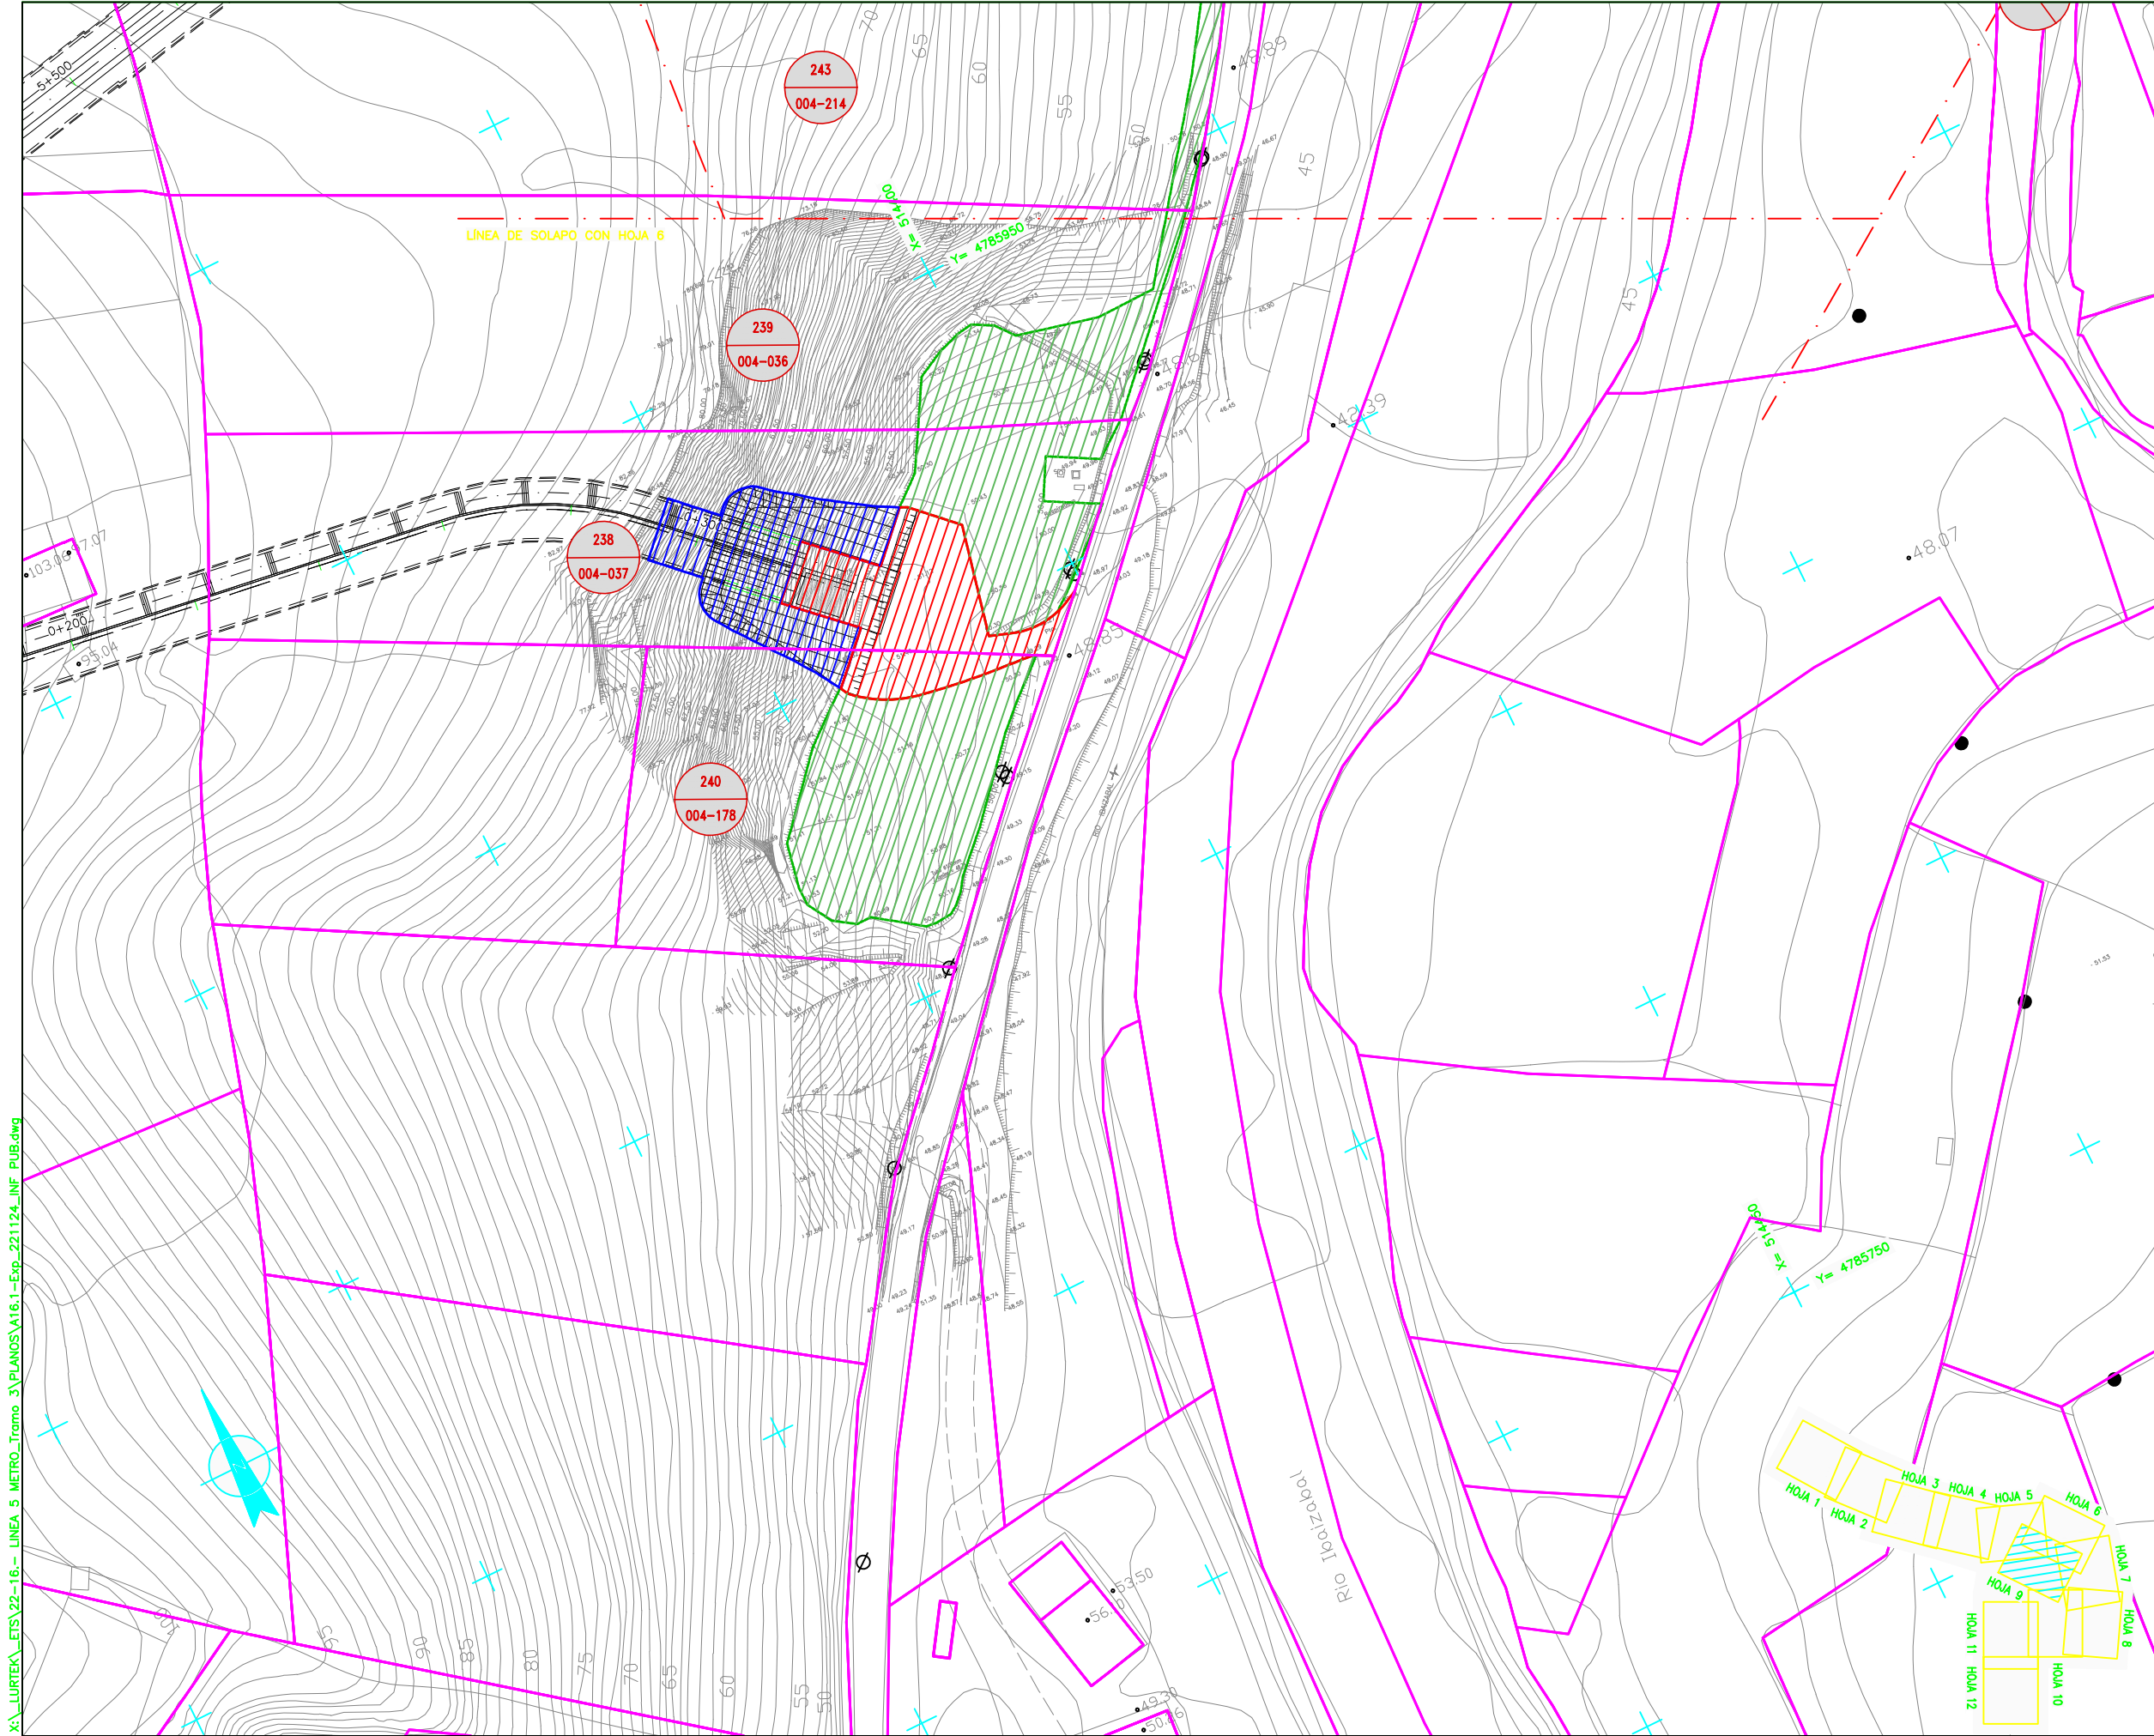


- OHARRAK :
NOTAS :
- LEYENDA**
- TRENBIDEKO MUGA
 - LIMITE DE FERROCARRIL
 - DESJABETZAPENEN MUGA
 - LIMITE DE EXPROPIACION
 - LURZATIKO MUGA
 - LIMITE DE PARCELA
 - ZORTASUNEN MUGA
 - LIMITE DE SERVIDUMBRE
 - - - ALDI-BATERAKO OKUPAZIOKO MUGA
 - - - LIMITE DE OCUPACION TEMPORAL

Projektuko Finka zk. **001** N° Finca Proyecto
 Katastroko erref. **01-08-001**
 Ref. Catastral

X:\LURTEK\ETS\22-16- LINEA 5 METRO\Tramo 3\PLANOS\16.1-Exp-221124_INF_PUB.dwg

A	PROYECTO - PRIMERA EMISION	JUL21	MAHC	ETS
REV.	CLASE DE MODIFICACION	FECHA	NOMBRE	COMP. OBRA
BIRAZTERTZEAK REVISIONES				
AHOLKULARIA CONSULTOR		INGENIARI EGILEA INGENIERO AUTOR		
epitisa		FUGRUM		
REFERENCIA CONSULTOR		REFERENCIA		
		MIGUEL ANGEL HERRERA COSSIO Ingeniero de caminos		

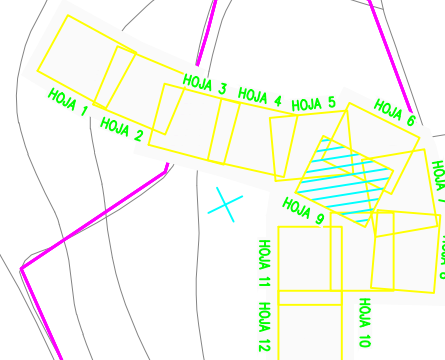

EUSKO JAURLARITZA GOBIERNO VASCO
 LURRALDE PLANGINTZA ETXEBIZITZA ETA GARRAIO SAILA DEPARTAMENTO DE PLANIFICACION TERRITORIAL, VIVIENDA Y TRANSPORTES

euskal trenbide sarea
 PROIEKTUAREN IKUSKAPENA ETA ZUZENDARITZA INSPECCION Y DIRECCION DEL PROYECTO


ESKALA ORIGINALA: ESCALA ORIGINAL
 1/500
 EN DIN A1

ESKALA GRAFIKOA ESCALA GRAFICA

PROIEKTU IZENBURUA TITULO DEL PROYECTO
BILBOKO METROPOLI-TRENBIDEAREN 5. LINEAKO ERAIKUNTZA PROIEKTUA. GALDAKAO-OSPITALEA TARTEA
 PROYECTO CONSTRUCTIVO DE LA LINEA 5 DEL FERROCARRIL METROPOLITANO DE BILBAO. TRAMO GALDAKAO - HOSPITAL

PLANU - IZENBURUA TITULO DEL PLANO
PARCELARIO
 PLANTA

PLANU-ZNB / N. PLANO
Anejo 16.1
 ORRIA / HOJA
 9 SIGUE 10

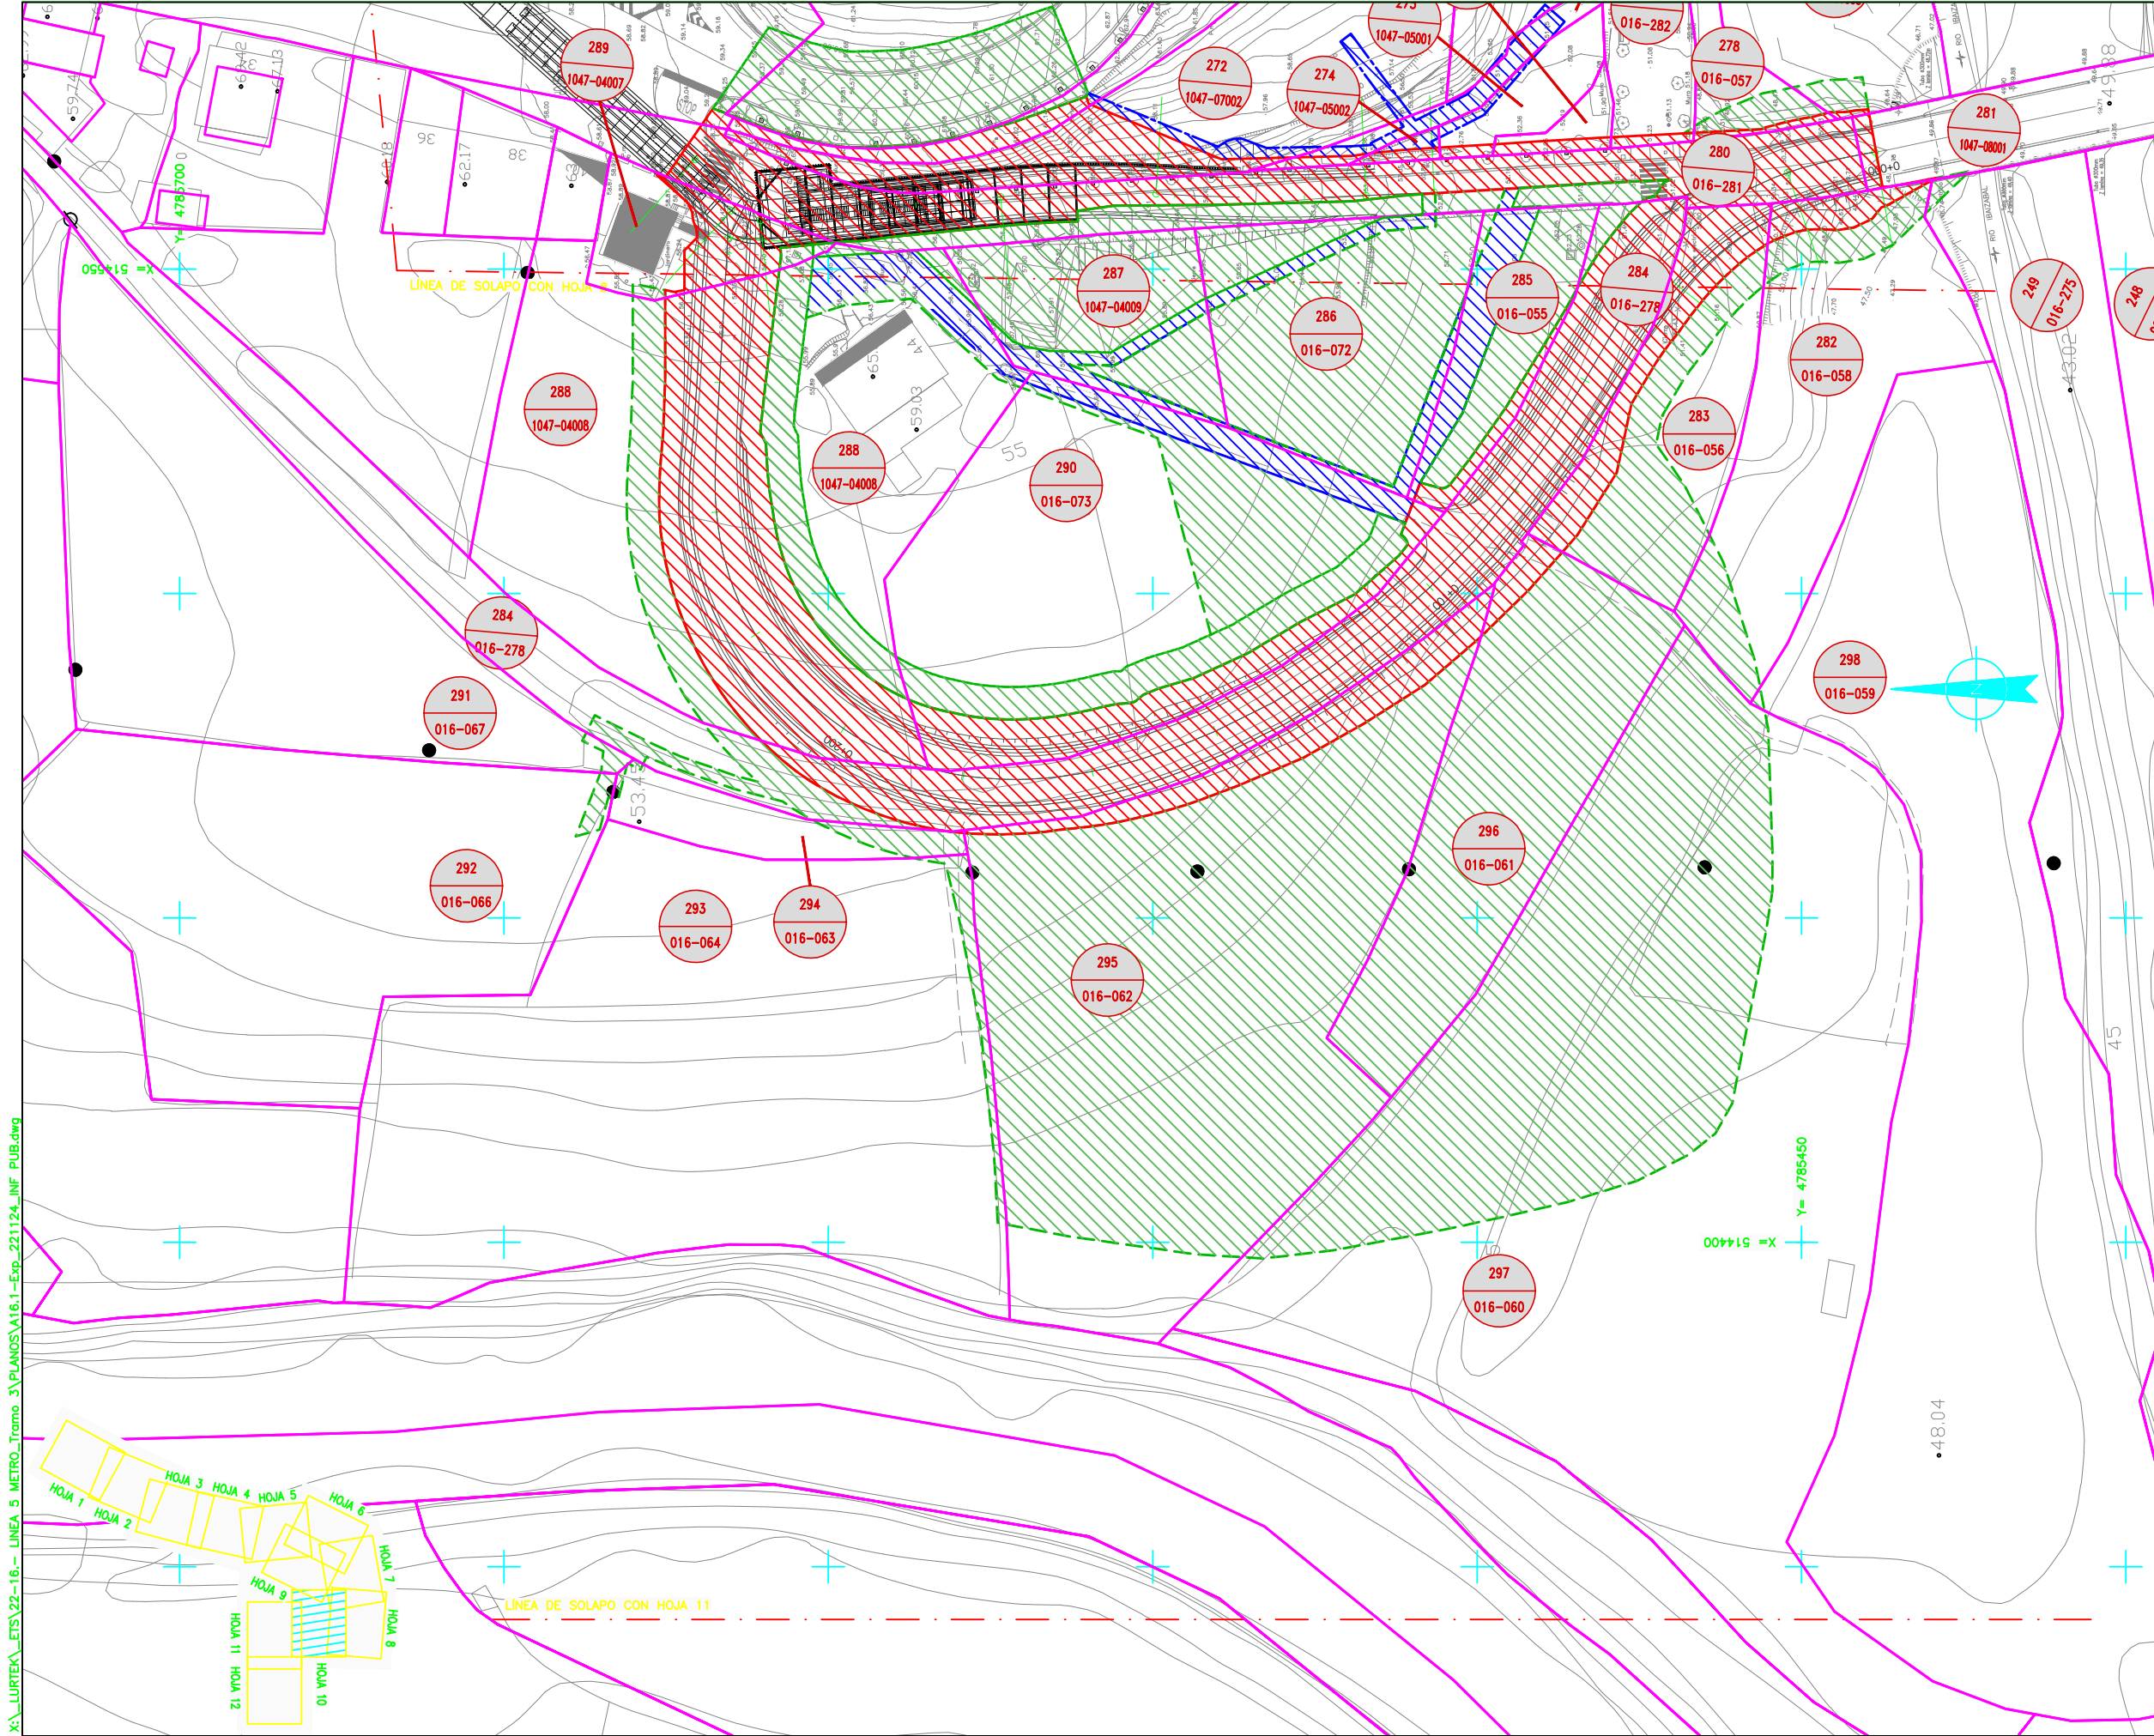

- OHARRAK :
NOTAS :
- LEYENDA**
- TRENBIDEKO MUGA
LIMITE DE FERROCARRIL
 - DESJABETZAPENEN MUGA
LIMITE DE EXPROPIACION
 - LURZATIKO MUGA
LIMITE DE PARCELA
 - ZORTASUNEKO MUGA
LIMITE DE SERVIDUMBRE
 - ALDI-BATERAKO OKUPAZIOKO MUGA
LIMITE DE OCUPACION TEMPORAL
- Projektuko Finka zk. N° Finca Proyecto
001 01-08-001
- Katastroko erref. Ref. Catastral

X:\LURTEK\ETIS\22-16- LINEA 5 METRO-Tramo 3\PLANOS\A16.1-Exp-221124_INF_PUB.dwg

A	PROYECTO - PRIMERA EMISION	JUL.21	MAHC	ETS
REV.	CLASE DE MODIFICACION	FECHA	NOMBRE	COMP. OBRA
BIRAZTERTZEAK REVISIONES				
AHOLKULARIA CONSULTOR		INGENIARI EGILEA INGENIERO AUTOR		
REFERENCIA CONSULTOR		REFERENCIA		
		MIGUEL ANGEL HERRERA COSSIO Ingeniero de caminos		

EUSKO JAURLARITZA GOBIERNO VASCO

LURRALDE PLANGINTZA ETXEBIZITZA ETA GARRAIO SAILA DEPARTAMENTO DE PLANIFICACION TERRITORIAL, VIVIENDA Y TRANSPORTES

euskal trenbide sarea

PROIEKTUAREN IKUSKAPENA ETA ZUZENDARITZA INSPECCION Y DIRECCION DEL PROYECTO

ESKALA ORIGINALA: ESCALA ORIGINAL

1/500

EN DIN A1

0 5 15 25m.

ESKALA GRAFIKOA ESCALA GRAFICA

PROIEKTU IZENBURUA TITULO DEL PROYECTO

BILBOKO METROPOLI-TRENBIDEAREN 5. LINEAKO ERAIKUNTZA PROIEKTUA. GALDAKAO-OSPITALEA TARTEA

PROYECTO CONSTRUCTIVO DE LA LINEA 5 DEL FERROCARRIL METROPOLITANO DE BILBAO. TRAMO GALDAKAO - HOSPITAL

PLANU - IZENBURUA TITULO DEL PLANO


PARCELARIO PLANTA

PLANU-ZIB / N. PLANO

Anejo 16.1

ORRIA / HOJA

10 SIGUE 11

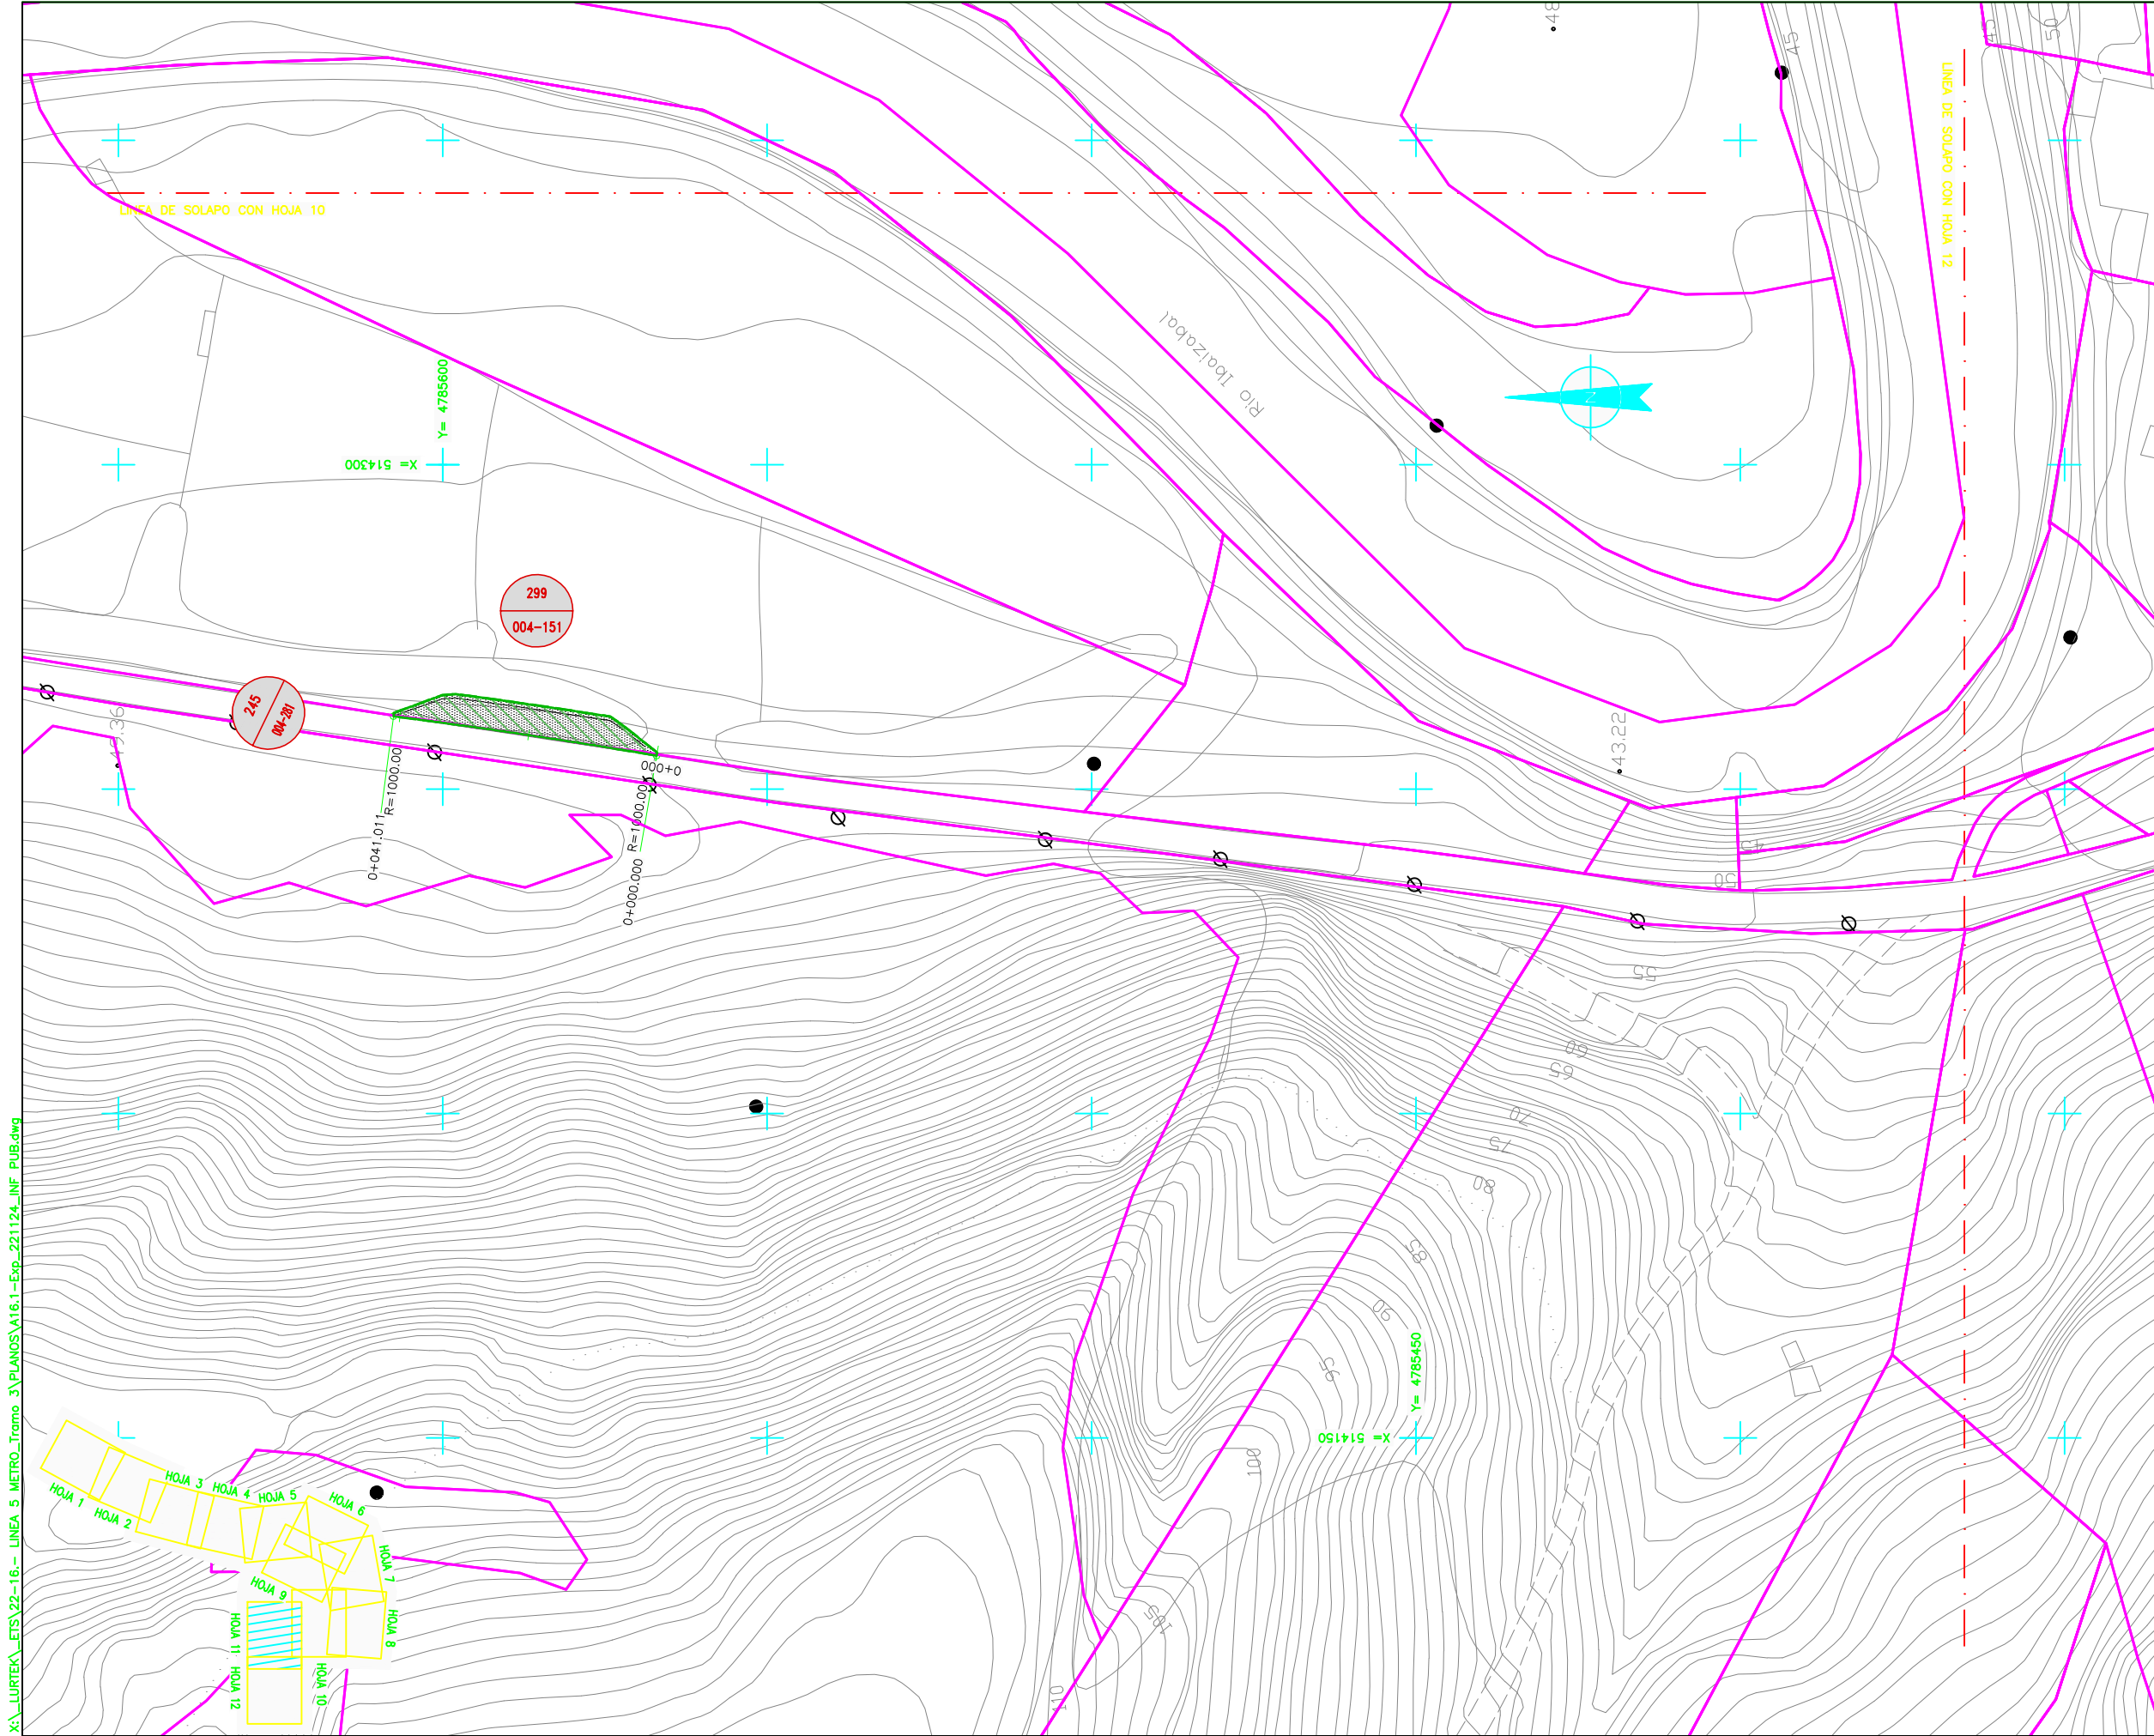


- OHARRAK :
NOTAS :
- LEYENDA**
- TRENBIDEKO MUGA
LIMITE DE FERROCARRIL
 - DESJABETZAPENEN MUGA
LIMITE DE EXPROPIACION
 - LURZATIKO MUGA
LIMITE DE PARCELA
 - ZORTASUNEN MUGA
LIMITE DE SERVIDUMBRE
 - - - ALDI-BATERAKO OKUPAZIOEN MUGA
LIMITE DE OCUPACION TEMPORAL

Katastroko erref. Ref. Catastral


Projektuko Finka zk. N° Finca Proyecto

001
01-08-001

X:\LURTEK\ETIS\22-16- LINEA 5 METRO\Tramo 3\PLANOS\A16.1-Exp-221124_INF_PUB.dwg

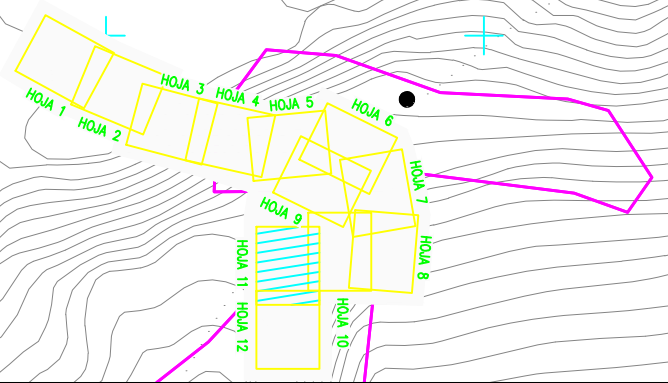

A	PROYECTO - PRIMERA EMISION	JUL21	MAHC	ETS	
REV.	CLASE DE MODIFICACION	FECHA	NOMBRE	COMP.	OBRA
BIRAZTERTZEAK REVISIONES					
AHOLKULARIA CONSULTOR		INGENIARI EGILEA INGENIERO AUTOR			
eptisa		FUGRUM			
REFERENCIA CONSULTOR		REFERENCIA			
		MIGUEL ANGEL HERRERA COSSIO Ingeniero de caminos			

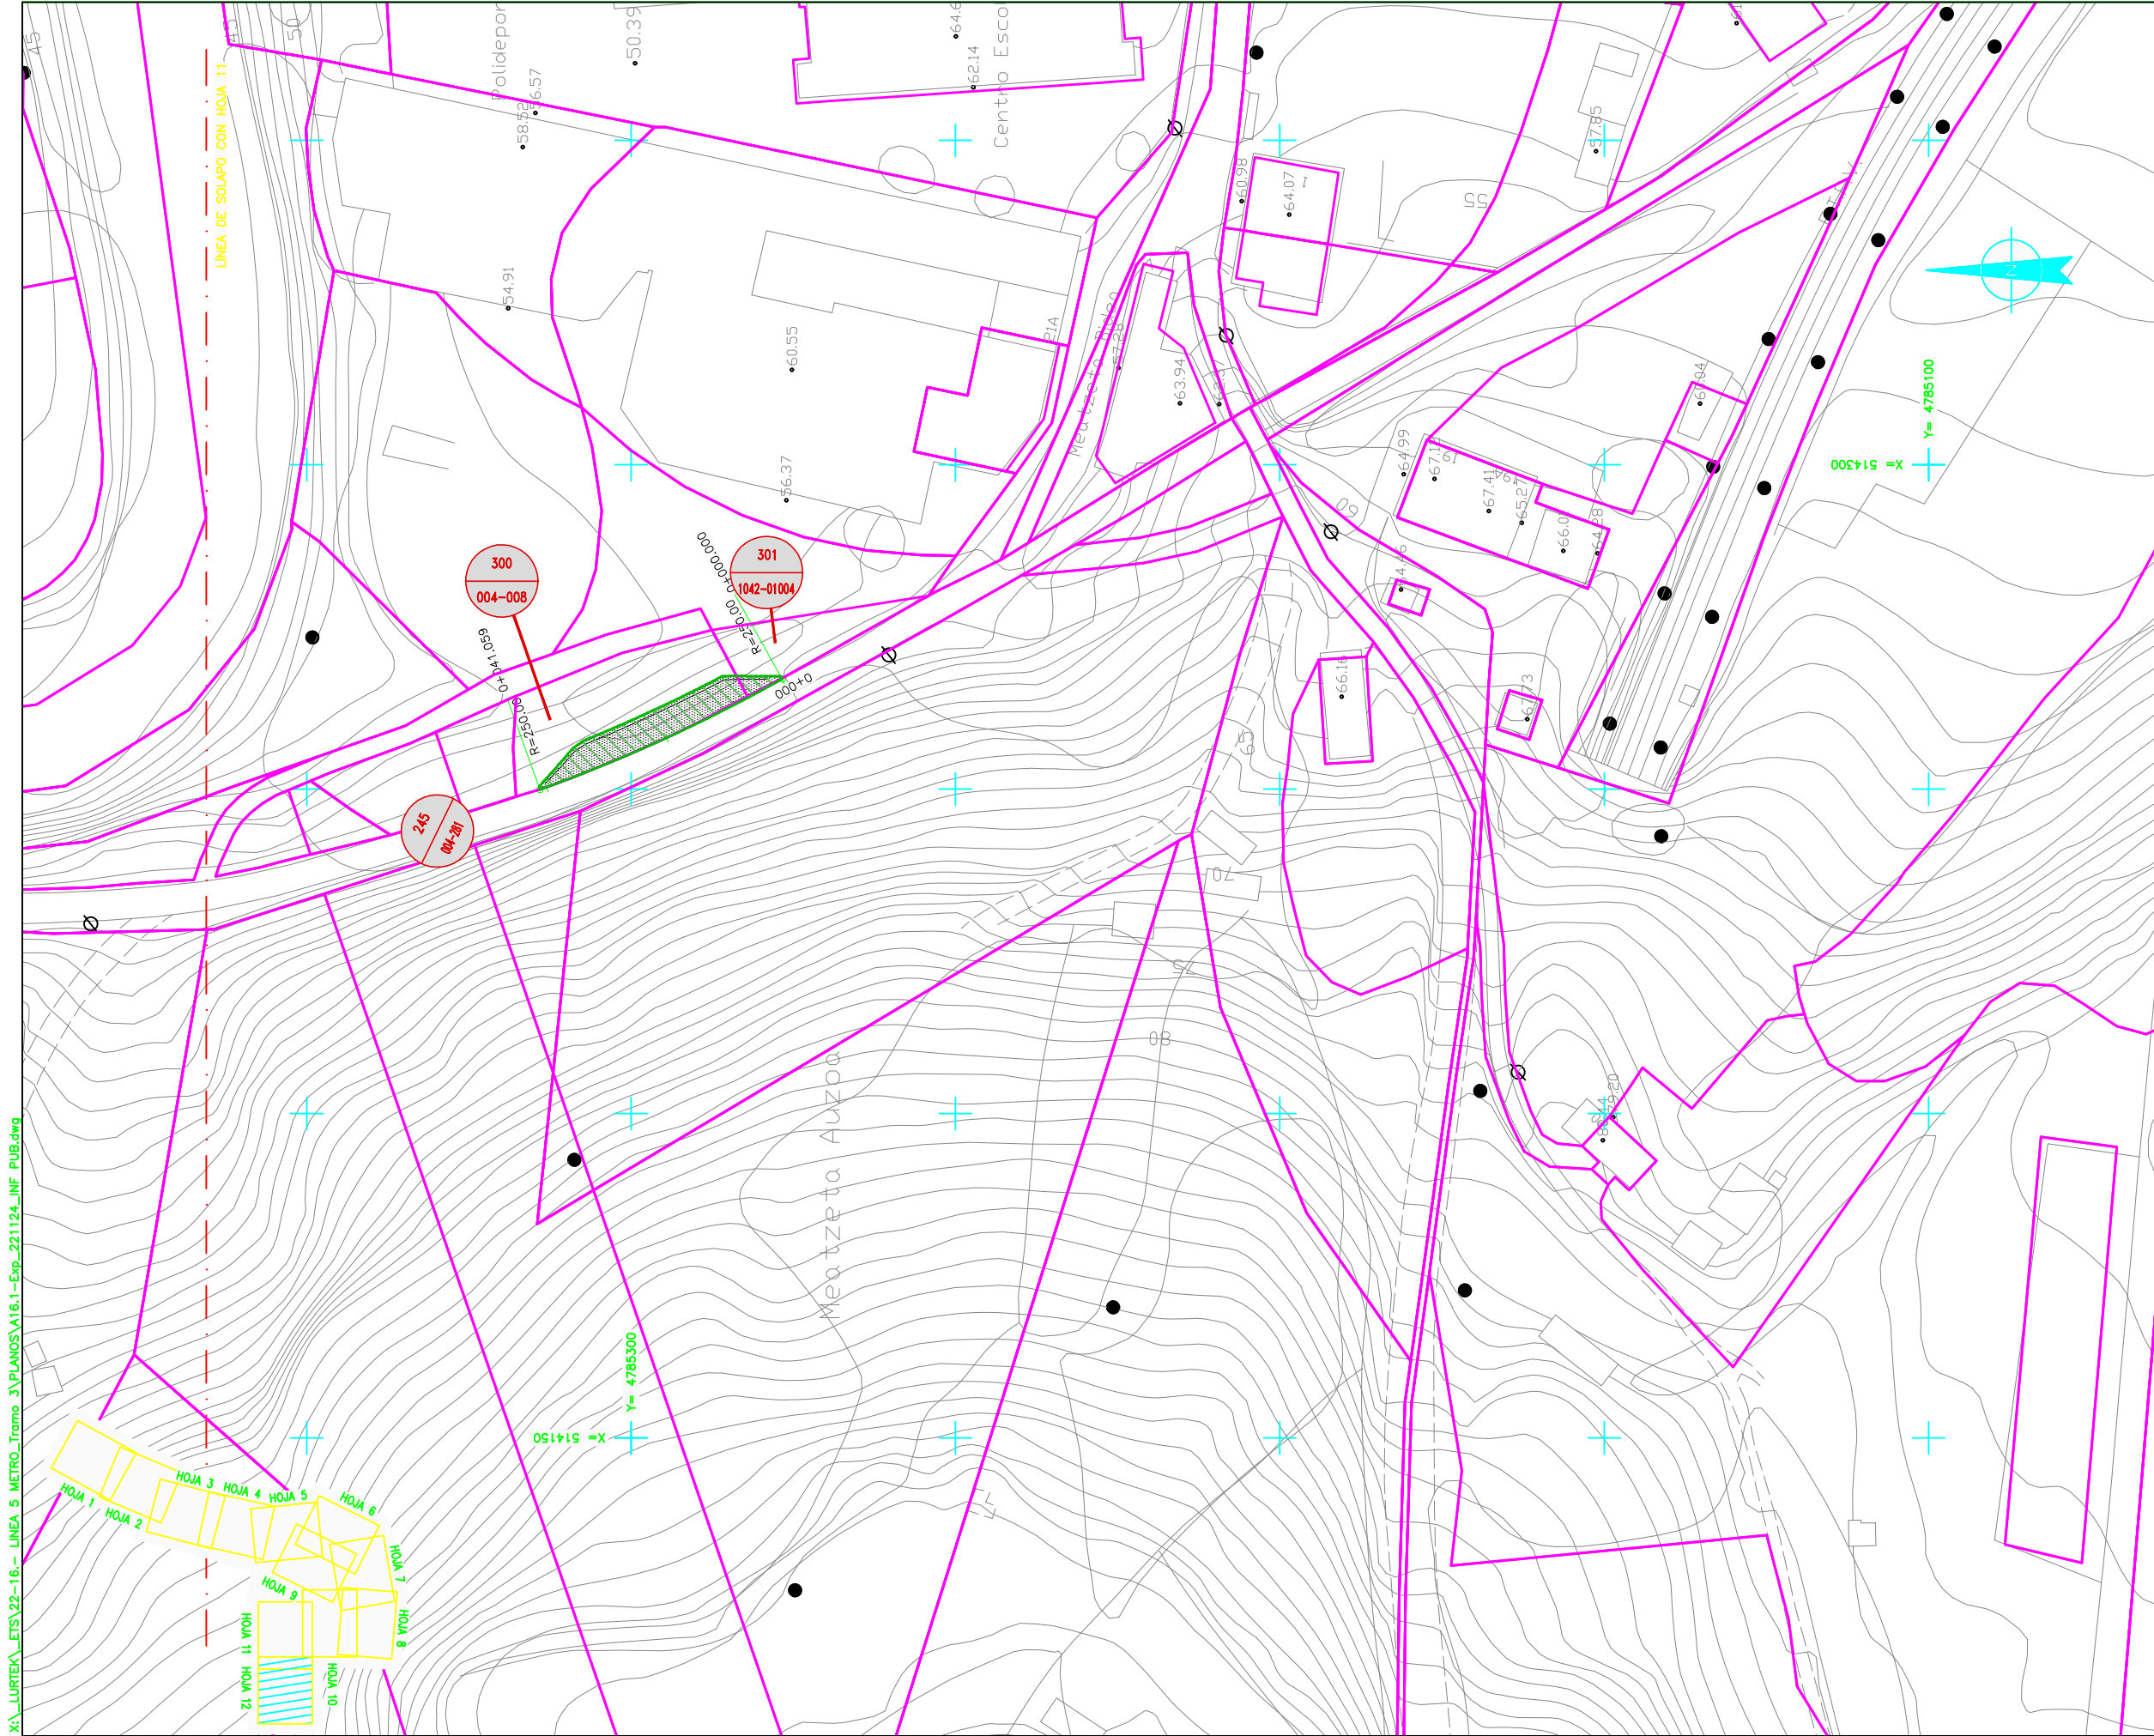

- OHARRAK :
NOTAS :
- LEYENDA**
- TRENBIDEKO MUGA
LIMITE DE FERROCARRIL
 - DESJABETZAPENEN MUGA
LIMITE DE EXPROPIACION
 - LURZATIKO MUGA
LIMITE DE PARCELA
 - ZORTASUNEN MUGA
LIMITE DE SERVIDUMBRE
 - - - ALDI-BATERAKO OKUPAZIOEN MUGA
LIMITE DE OCUPACION TEMPORAL

Katastroko erref. Ref. Catastral

Proiektuko Finka zk. N° Finca Proyecto

001
01-08-001

X:\LURTEK\ETIS\22-16- LINEA 5 METRO - TRAMO 3 PLANOS\A16.1-Exp-221124_INF_PUB.dwg

A	PROYECTO - PRIMERA EMISION	JUL21	MAHC	ETS
REV.	CLASE DE MODIFICACION	FECHA	NOMBRE	COMP. OBRA
BIRAZTERTZEAK REVISIONES				
AHOLKULARIA CONSULTOR		INGENIARI EGILEA INGENIERO AUTOR		
eptisa		FUGRUM		
REFERENCIA CONSULTOR		REFERENCIA		
		MIGUEL ANGEL HERRERA COSSIO Ingeniero de caminos		

EUSKO JAURLARITZA GOBIERNO VASCO

LURRALDE PLANGINTZA ETXEBIZITZA ETA GARRAIO SAILA DEPARTAMENTO DE PLANIFICACION TERRITORIAL, VIVIENDA Y TRANSPORTES

euskal trenbide sarea

PROIEKTUAREN IKUSKAPENA ETA ZUZENDARITZA INSPECCION Y DIRECCION DEL PROYECTO

ESKALA ORIGINALA: ESCALA ORIGINAL

1/500

EN DIN A1

ESKALA GRAFIKOA ESCALA GRAFICA

0 5 15 25m.

PROIEKTU IZENBURUA TITULO DEL PROYECTO

BILBOKO METROPOLI-TRENBIDEAREN 5. LINEAKO ERAIKUNTZA PROIEKTUA. GALDAKAO-OSPITALEA TARTEA

PROYECTO CONSTRUCTIVO DE LA LINEA 5 DEL FERROCARRIL METROPOLITANO DE BILBAO. TRAMO GALDAKAO - HOSPITAL

PLANU - IZENBURUA TITULO DEL PLANO

PARCELARIO PLANTA

PLANU-ZNB / N. PLANO

Anejo 16.1

ORRIA / HOJA

12 SIGUEFIN