

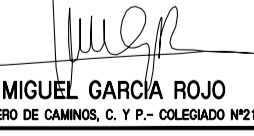




OHARRAK :  
NOTAS :

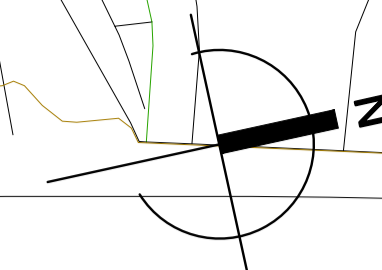

----- LIMITE DE ACTUACIÓN


A	PRIMERA EMISION	Feb. 24	M.G.R.	ETS	
REV.	CLASE DE MODIFICACION	FECHA	NOMBRE	COMP.	OBRA
BERRIKUSPENAK / REVISIONES					
AHOLKULARIA / CONSULTOR 		INGENIARI EGILEA INGENIERO AUTOR  MIGUEL GARCIA ROJO <small>INGENIERO DE CAMBIOS, C. Y P. - COLEGIADO Nº2190</small>			
AHOLKULARIAREN ERREFERENTZIA REFERENCIA CONSULTOR		ERREFERENTZIA REFERENCIA			
3-PMEZ-24-47-A					

OHARRAK :  
NOTAS :

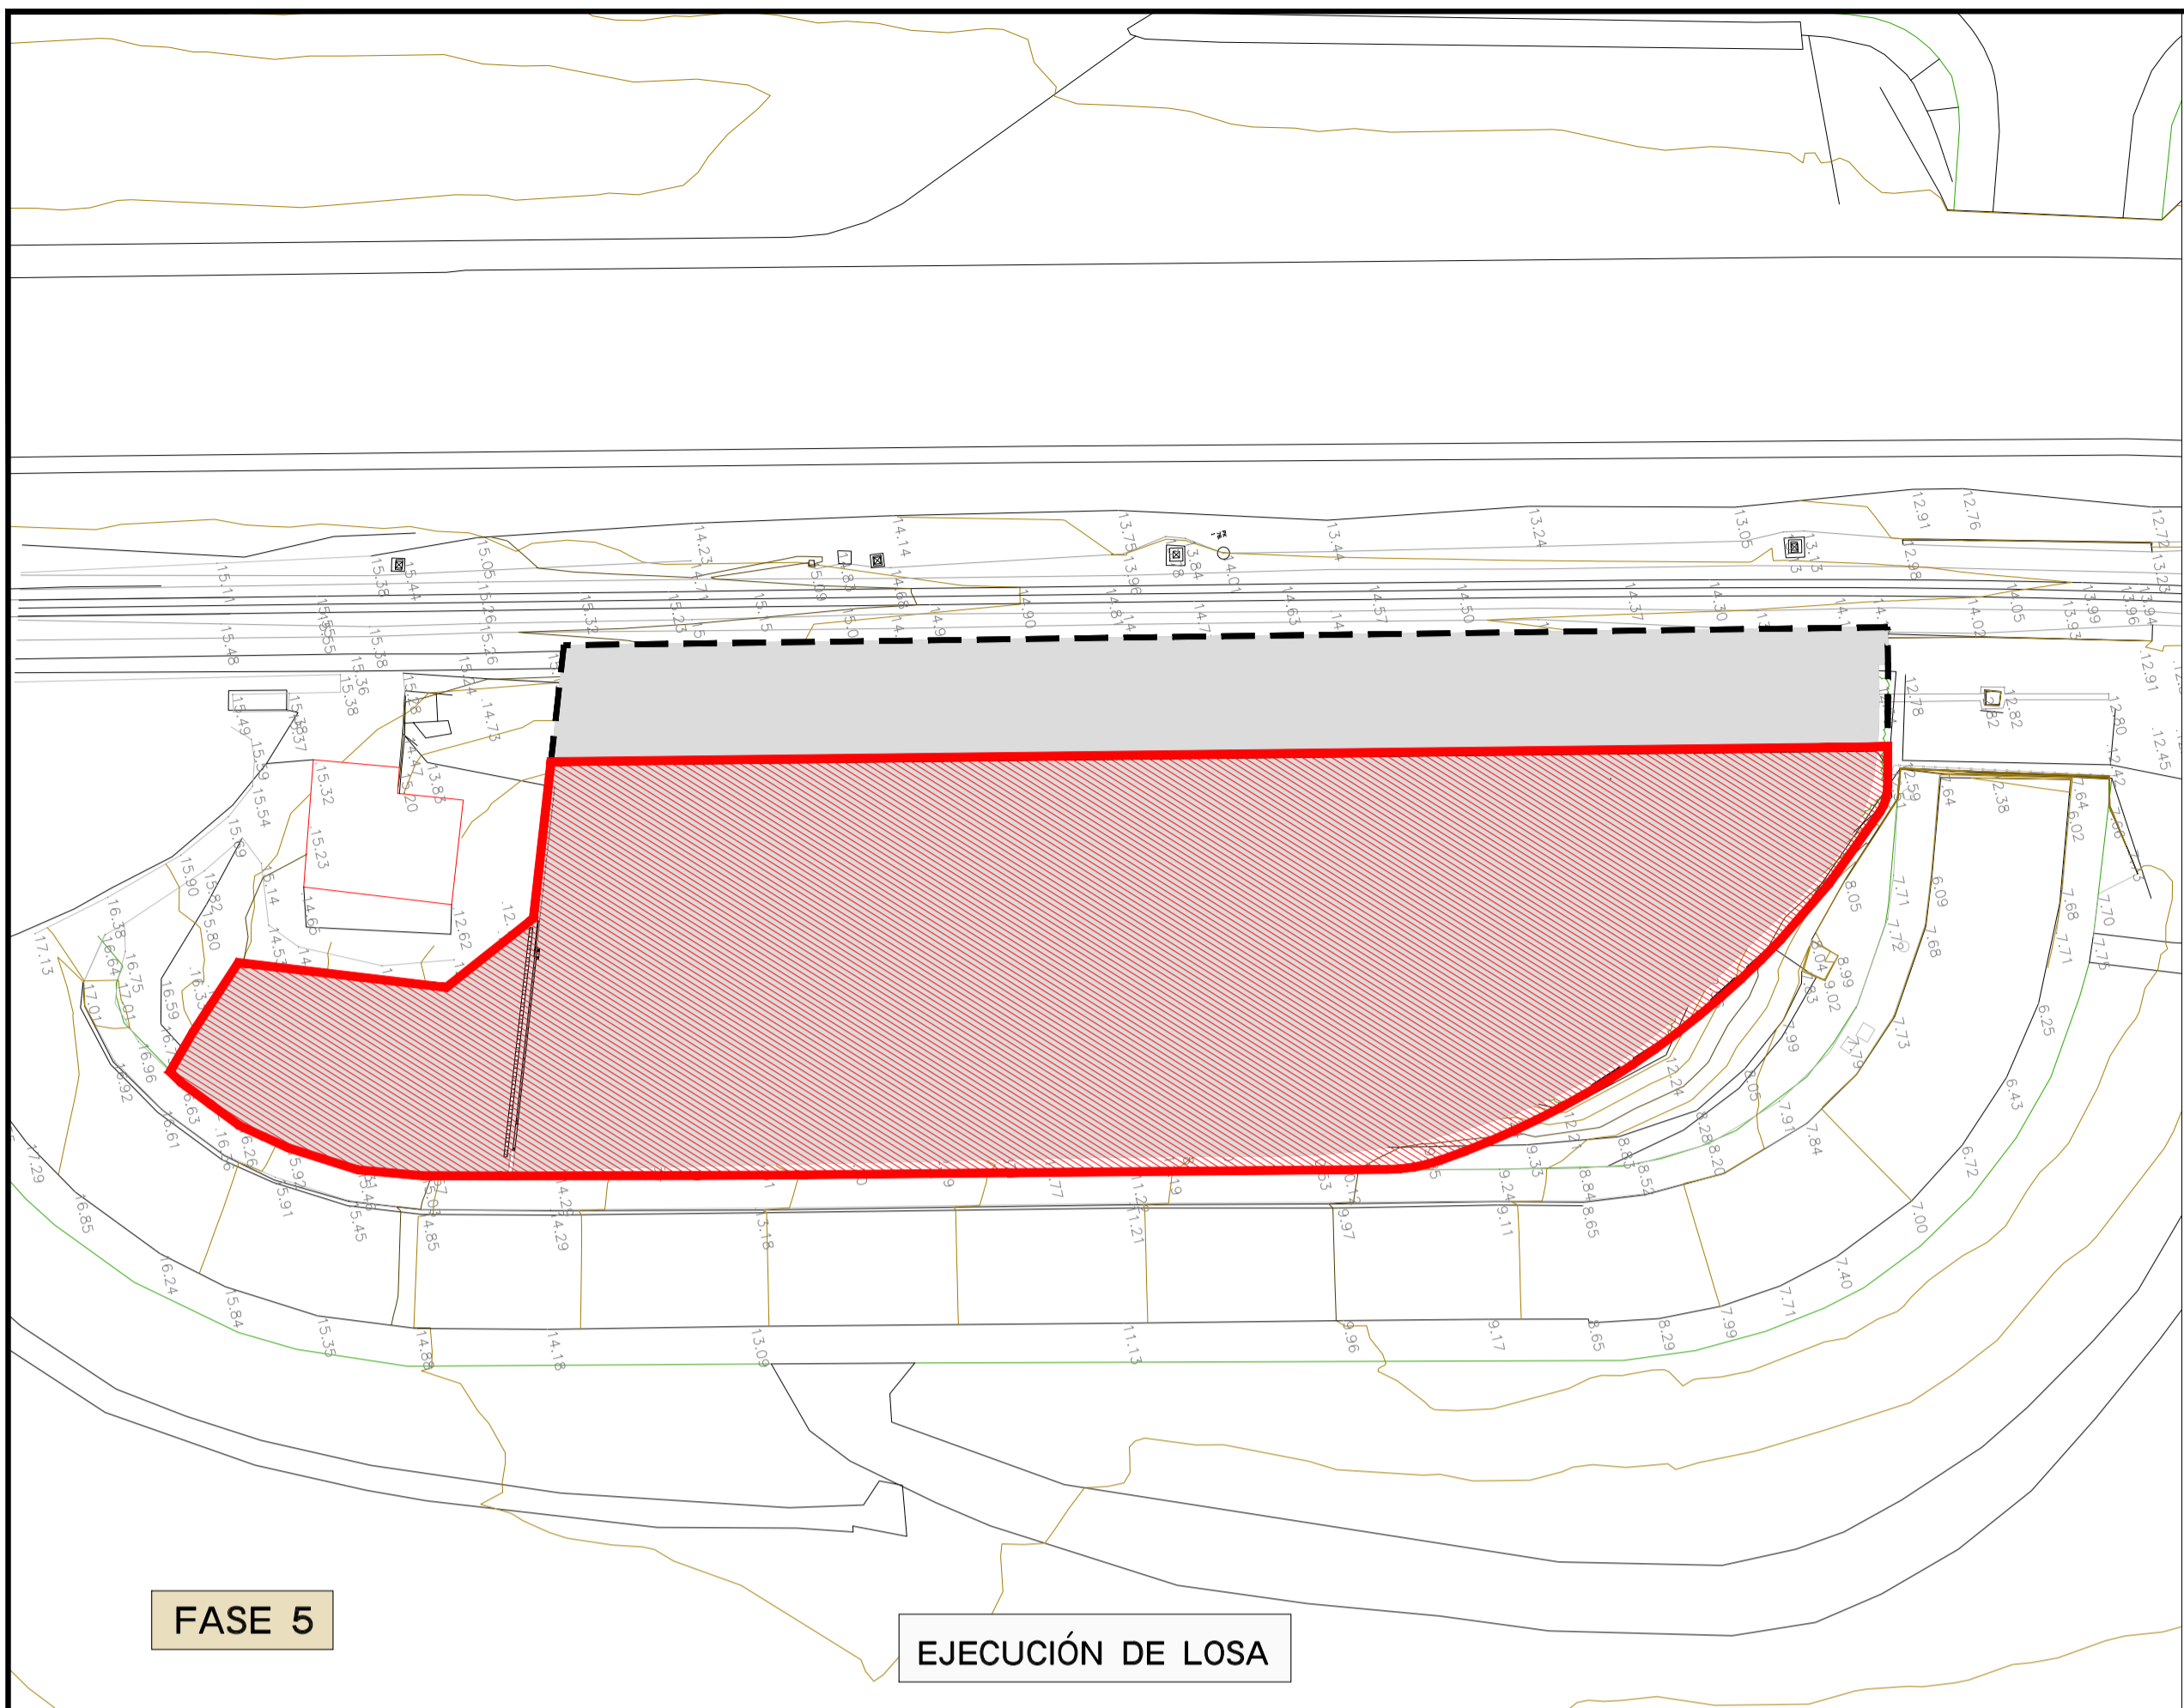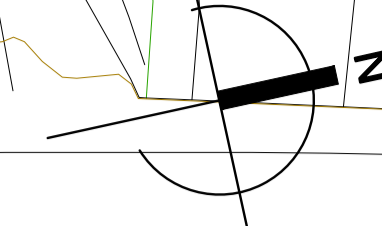


FASE 5

EJECUCIÓN DE LOSA

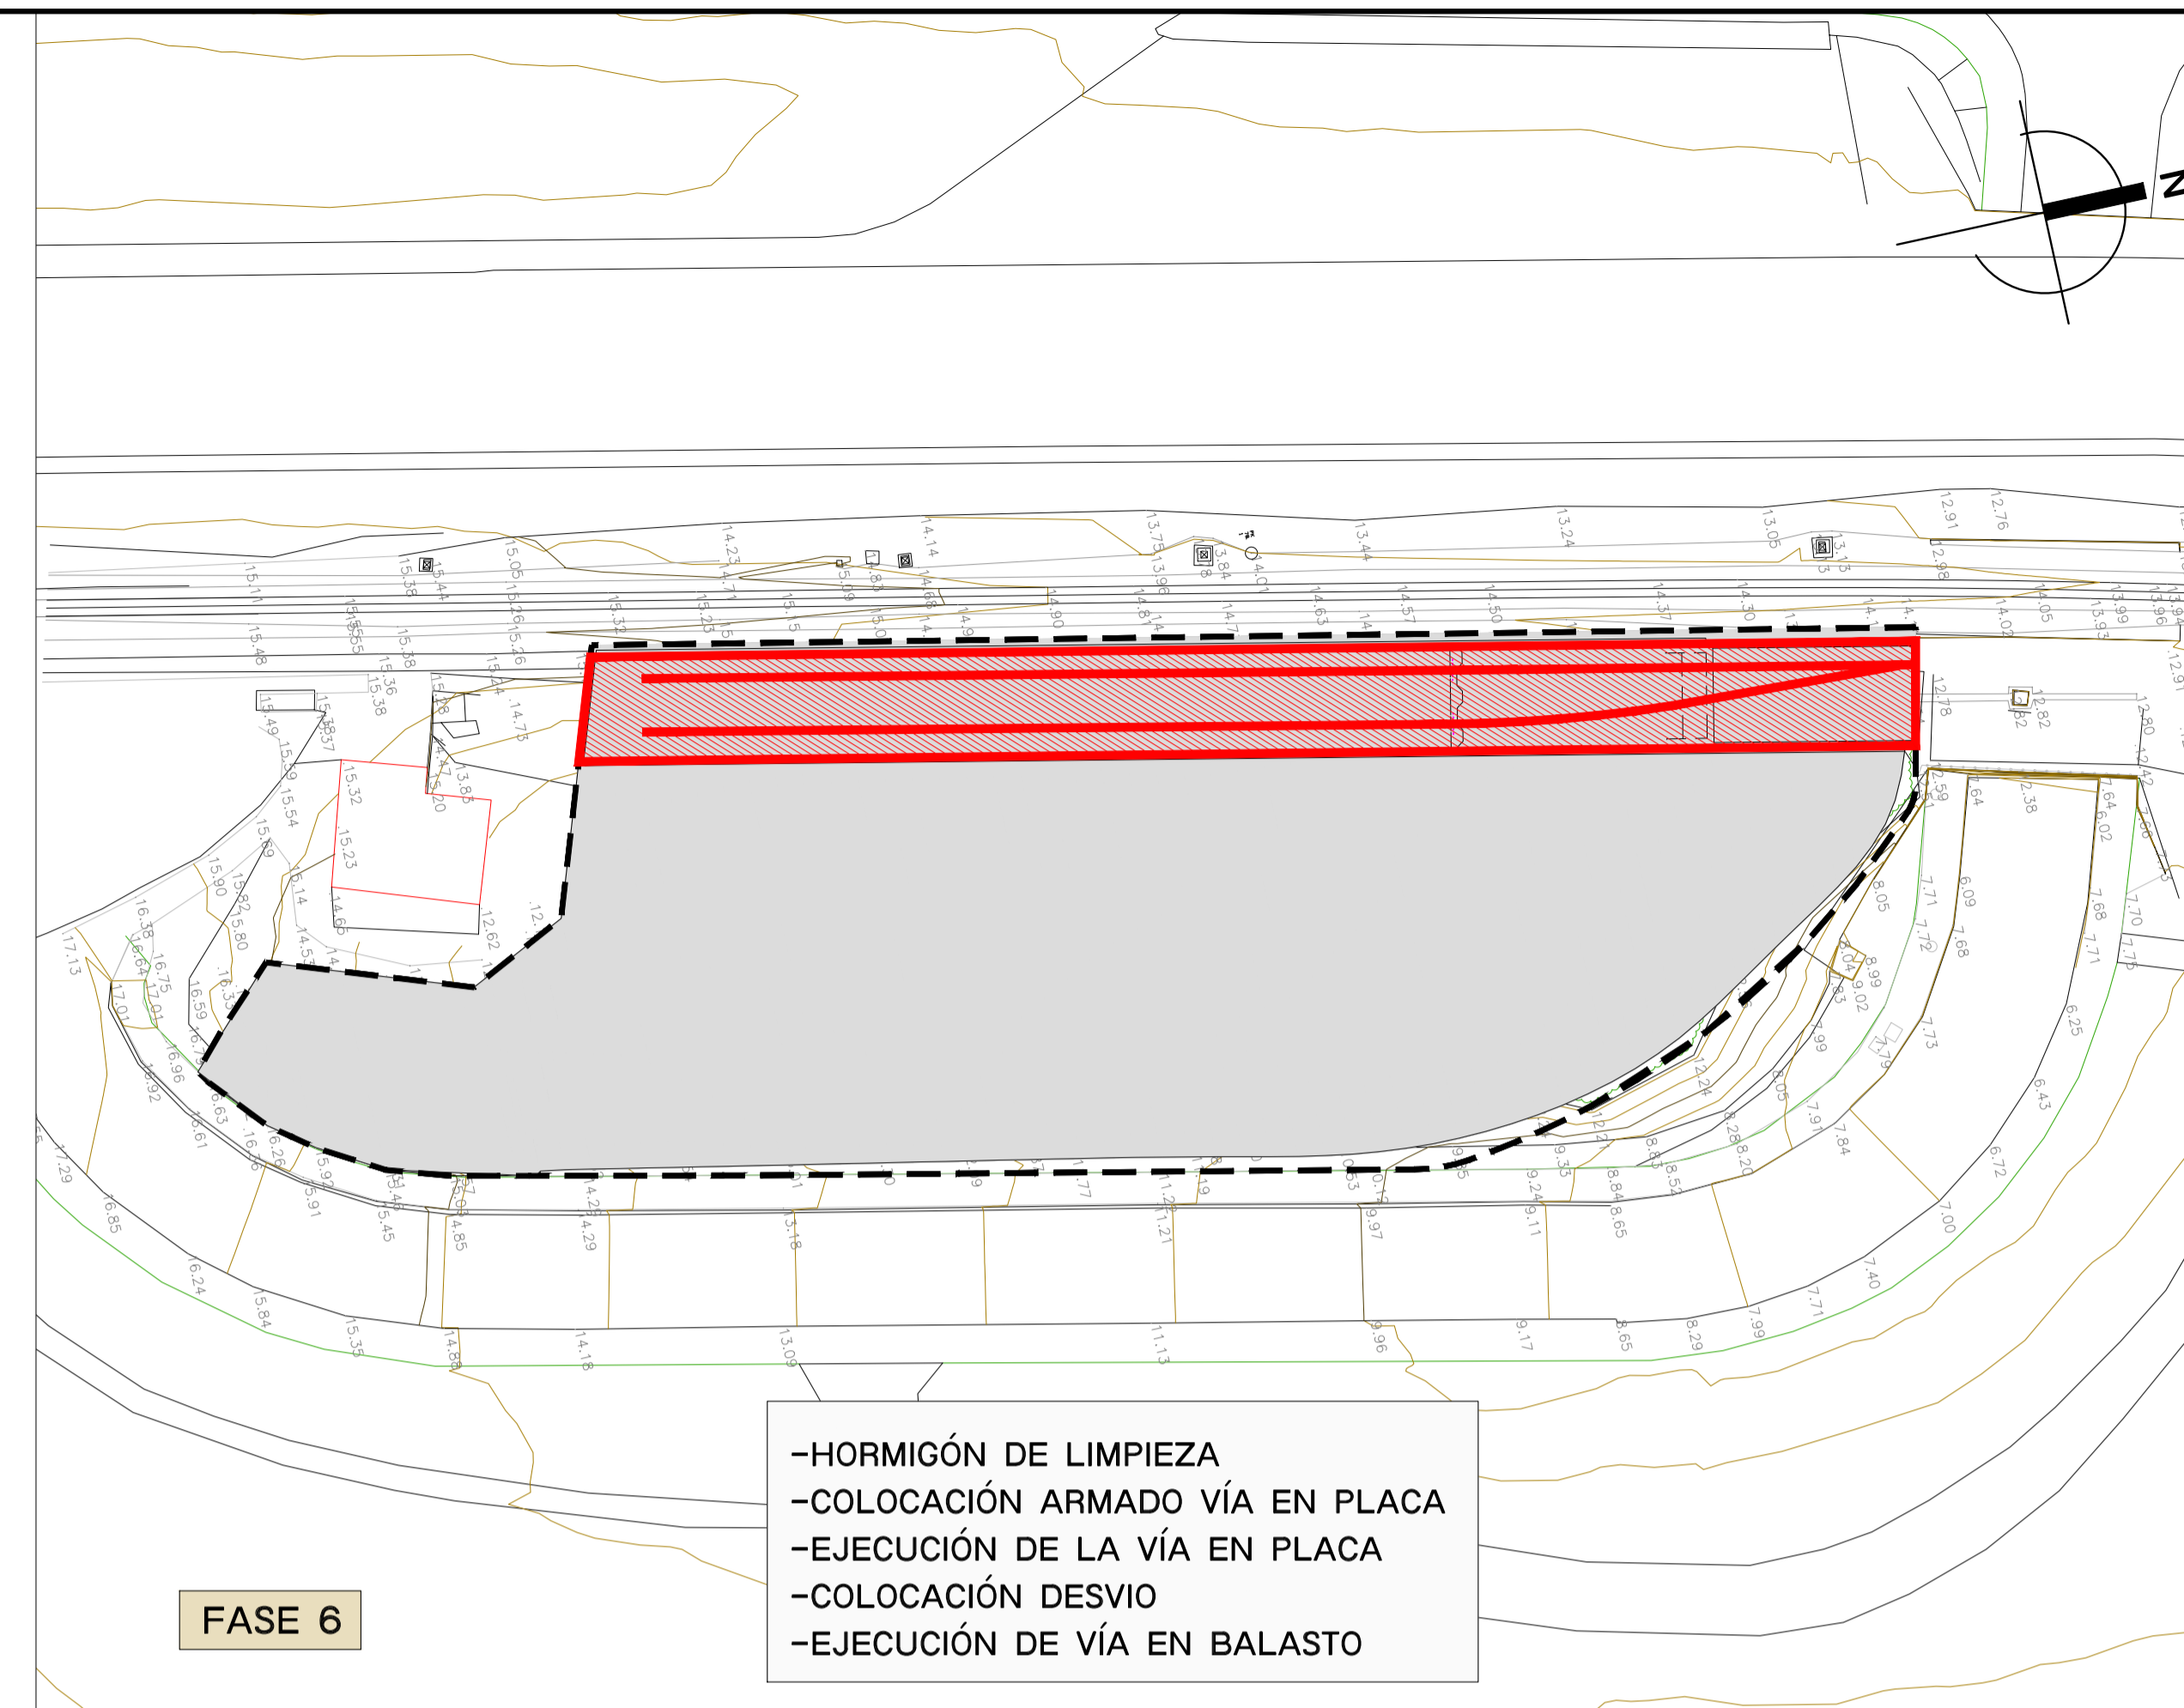


FASE 6

- HORMIGÓN DE LIMPIEZA
- COLOCACIÓN ARMADO VÍA EN PLACA
- EJECUCIÓN DE LA VÍA EN PLACA
- COLOCACIÓN DESVIO
- EJECUCIÓN DE VÍA EN BALASTO

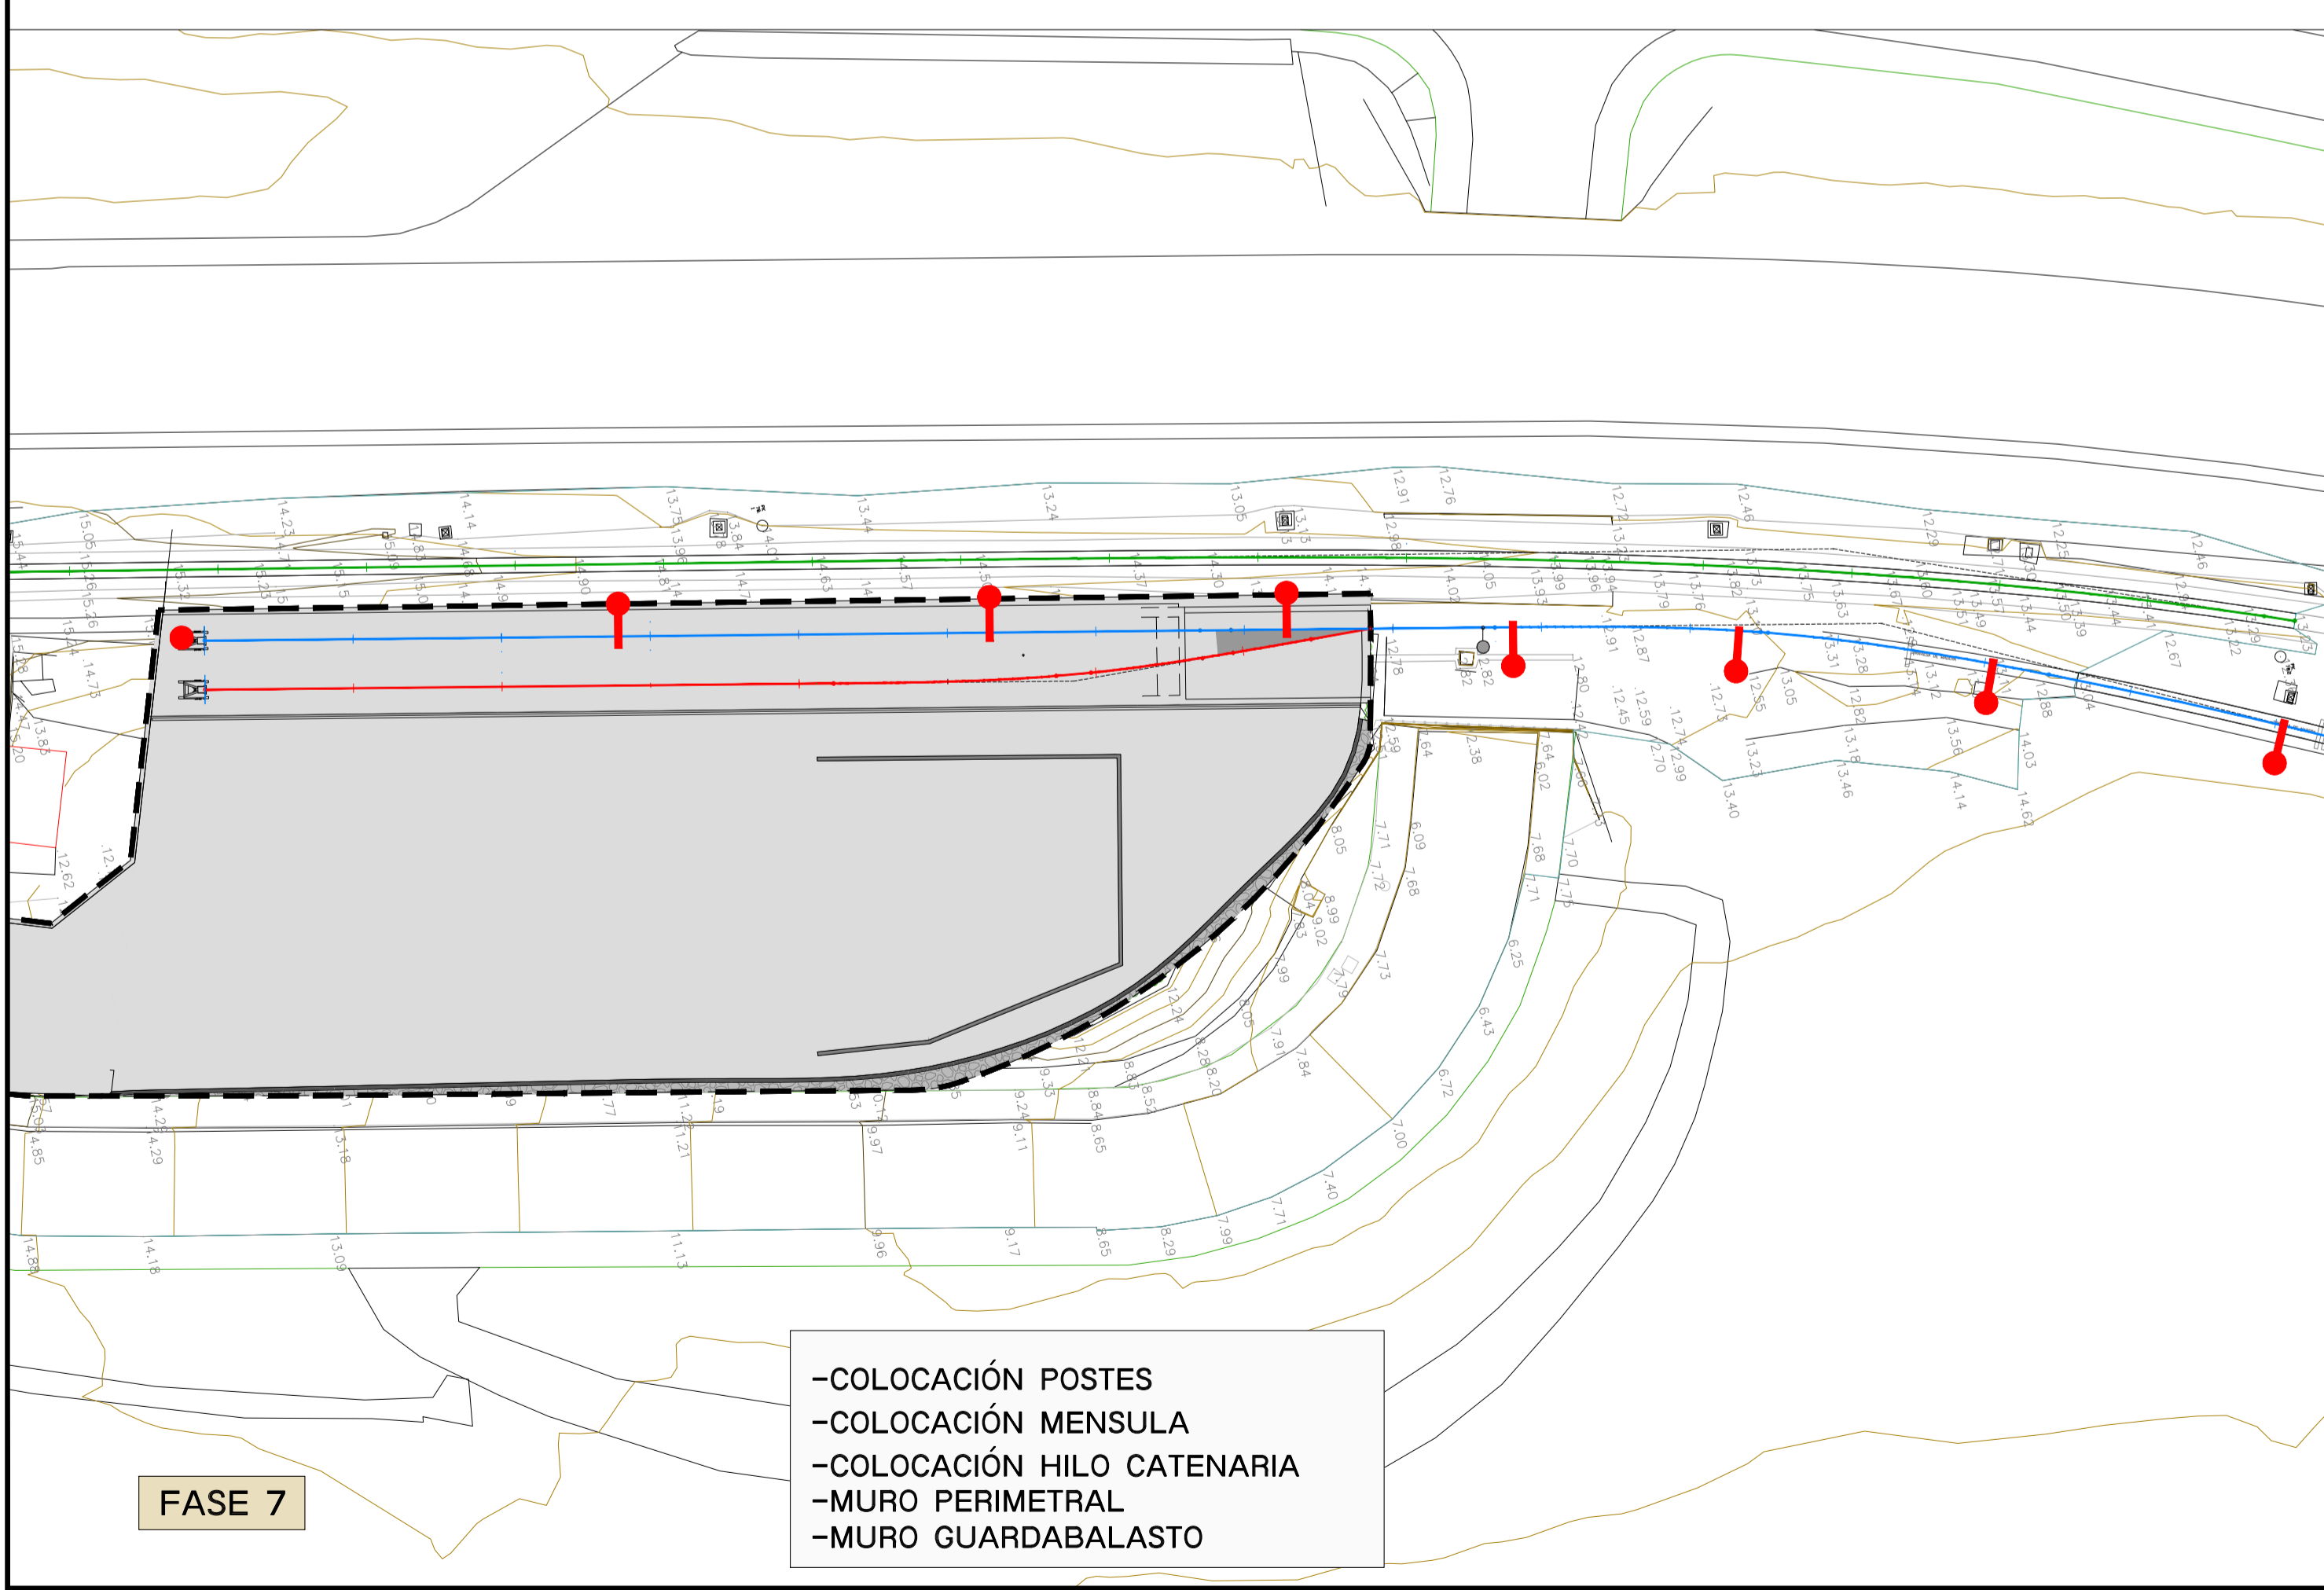

FASE 7

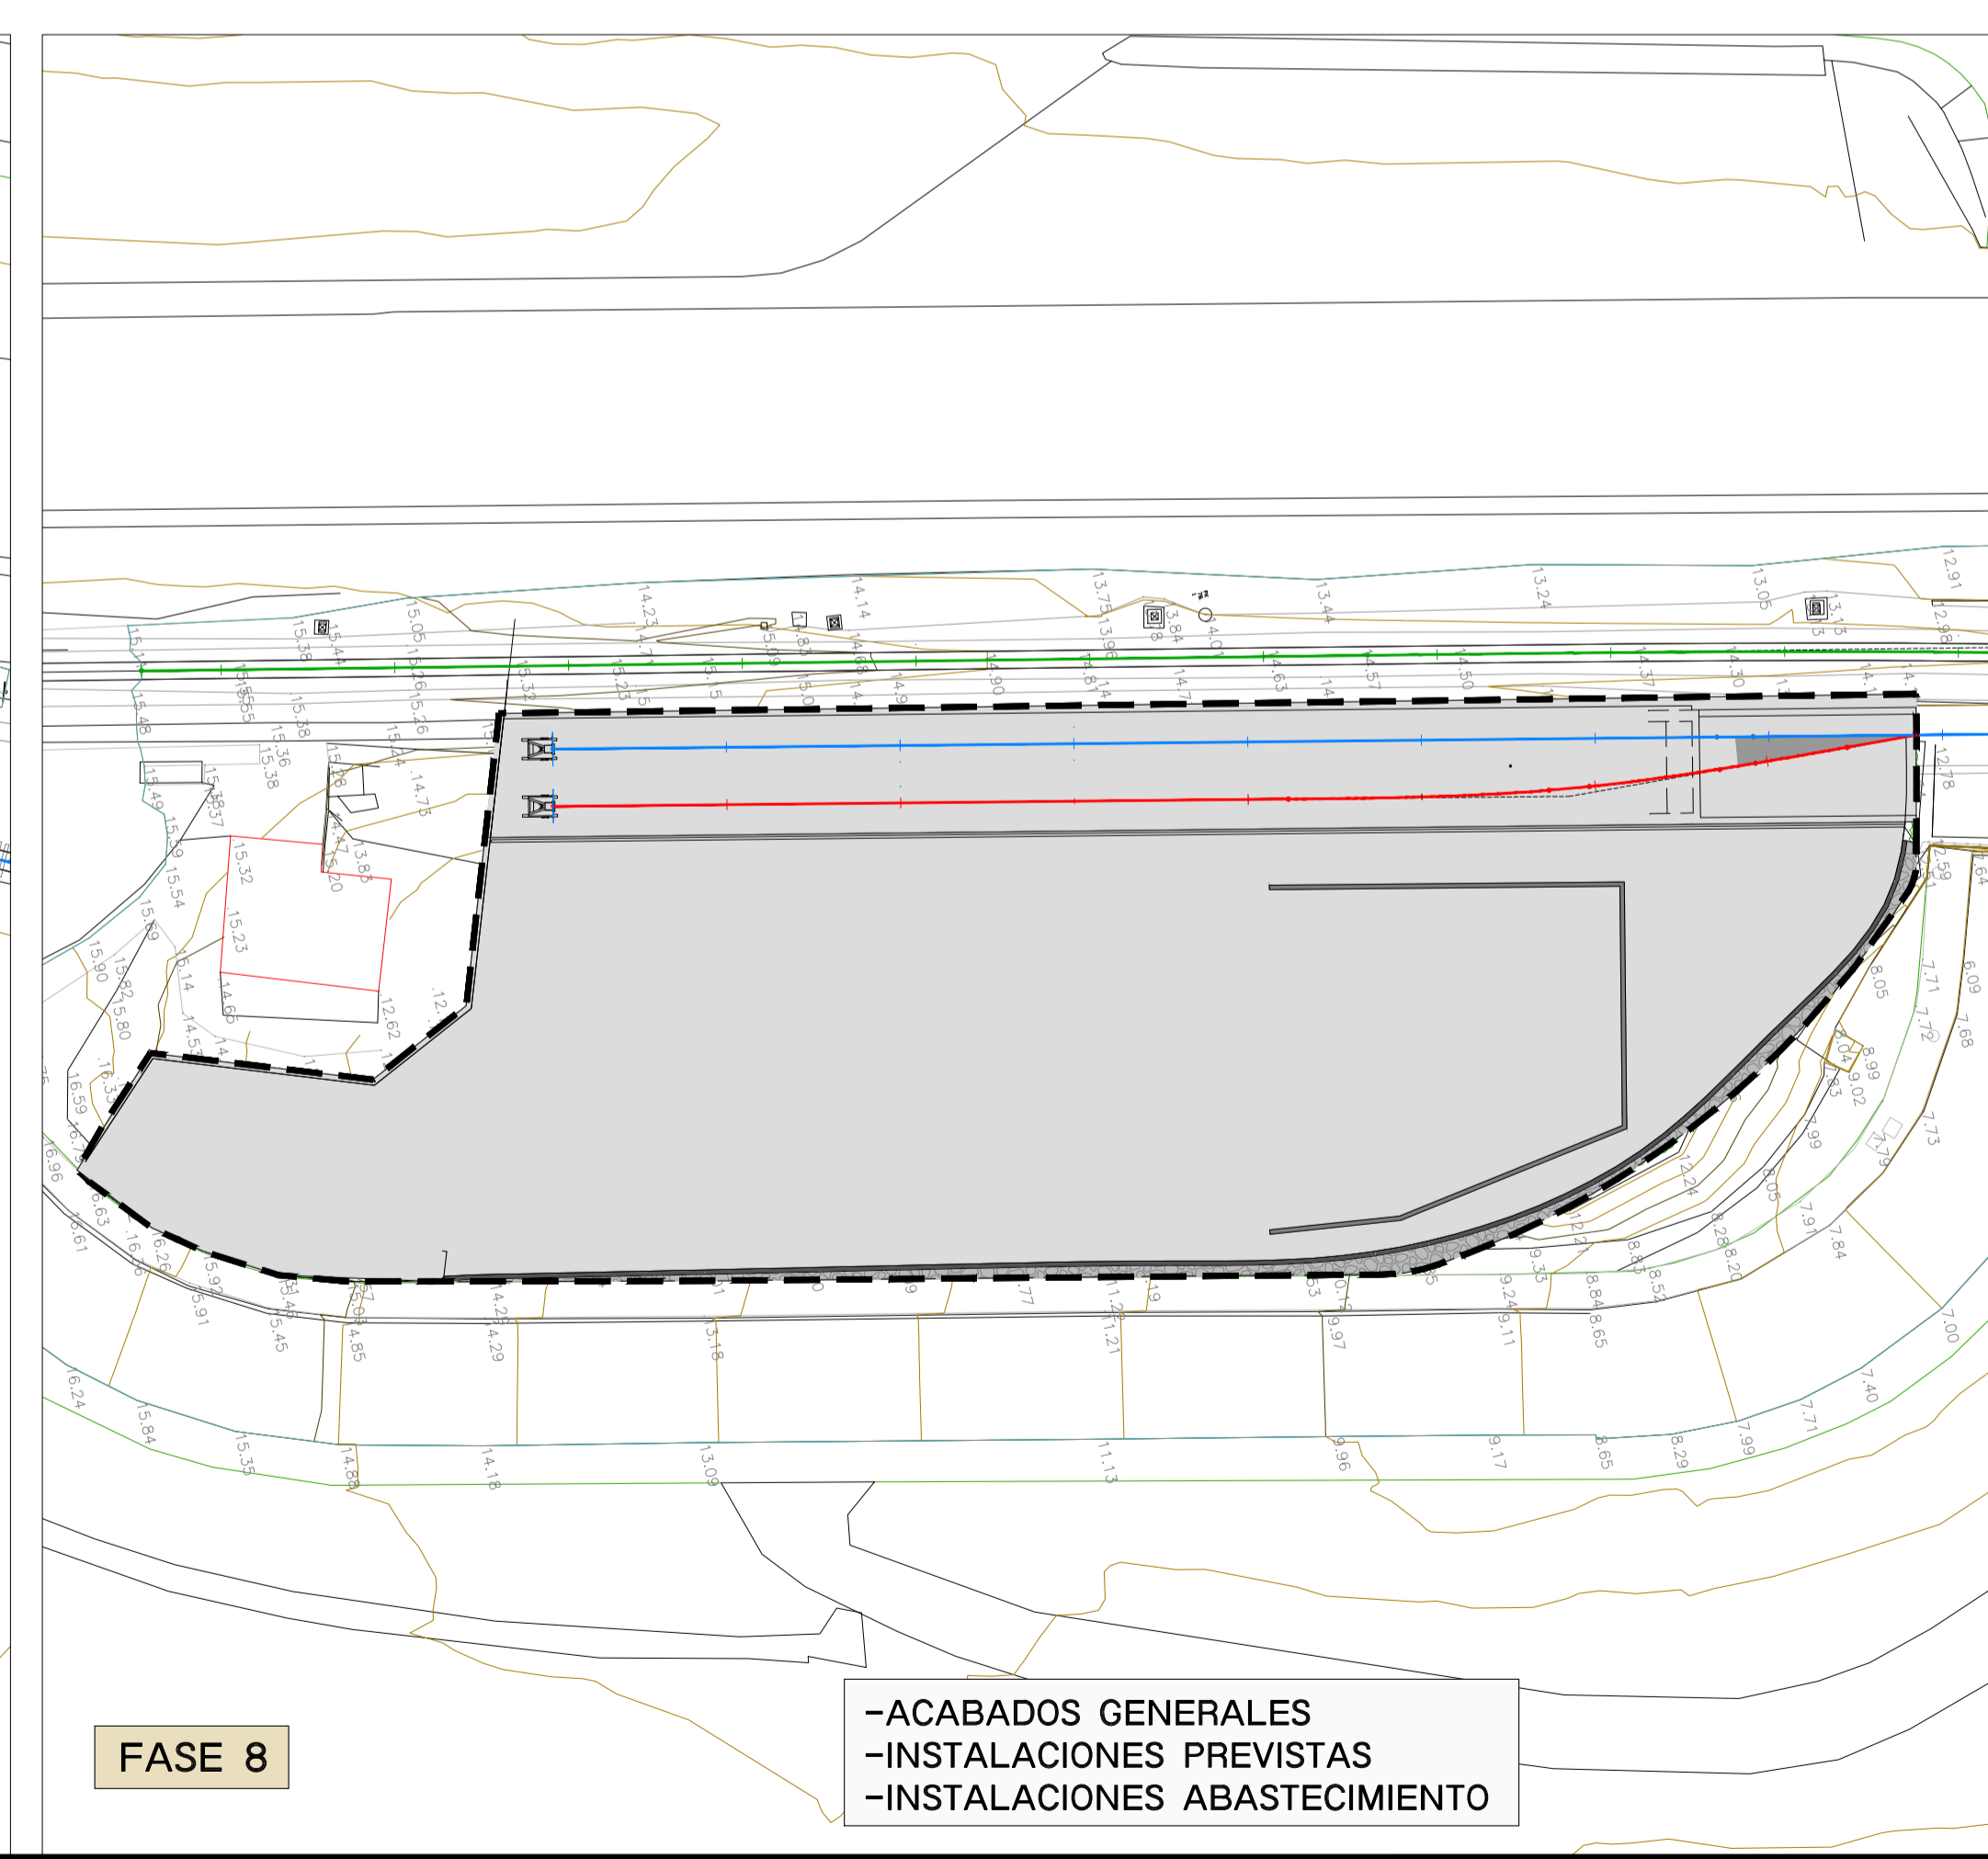

- COLOCACIÓN POSTES
- COLOCACIÓN MENSULA
- COLOCACIÓN HILO CATENARIA
- MURO PERIMETRAL
- MURO GUARDABALASTO



FASE 8

- ACABADOS GENERALES
- INSTALACIONES PREVISTAS
- INSTALACIONES ABASTECIMIENTO

----- LIMITE DE ACTUACIÓN

REV.	PRIMERA EMISION	FECHA	NOMBRE	COMP.	OBRA
A	PRIMERA EMISION	Feb. 24	M.G.R.	ETS	
BERRIKUSPENAK / REVISIONES					
AHOLKULARIA / CONSULTOR				INGENIARI EGILEA INGENIERO AUTOR	
				 MIGUEL GARCIA ROJO <small>INGENIERO DE CAMBIOS, C. Y P. - COLEGADO Nº2190</small>	
AHOLKULARIAREN ERREFERENTZIA REFERENCIA CONSULTOR		ERREFERENTZIA REFERENCIA			
3-PMZ-24-48-A					