


C:\PRIV\EDITABLE\02 PLANOS\11 - FASES DE CONSTRUCCIÓN\3-VMA-23-112-A.DWG - 10/10/2023

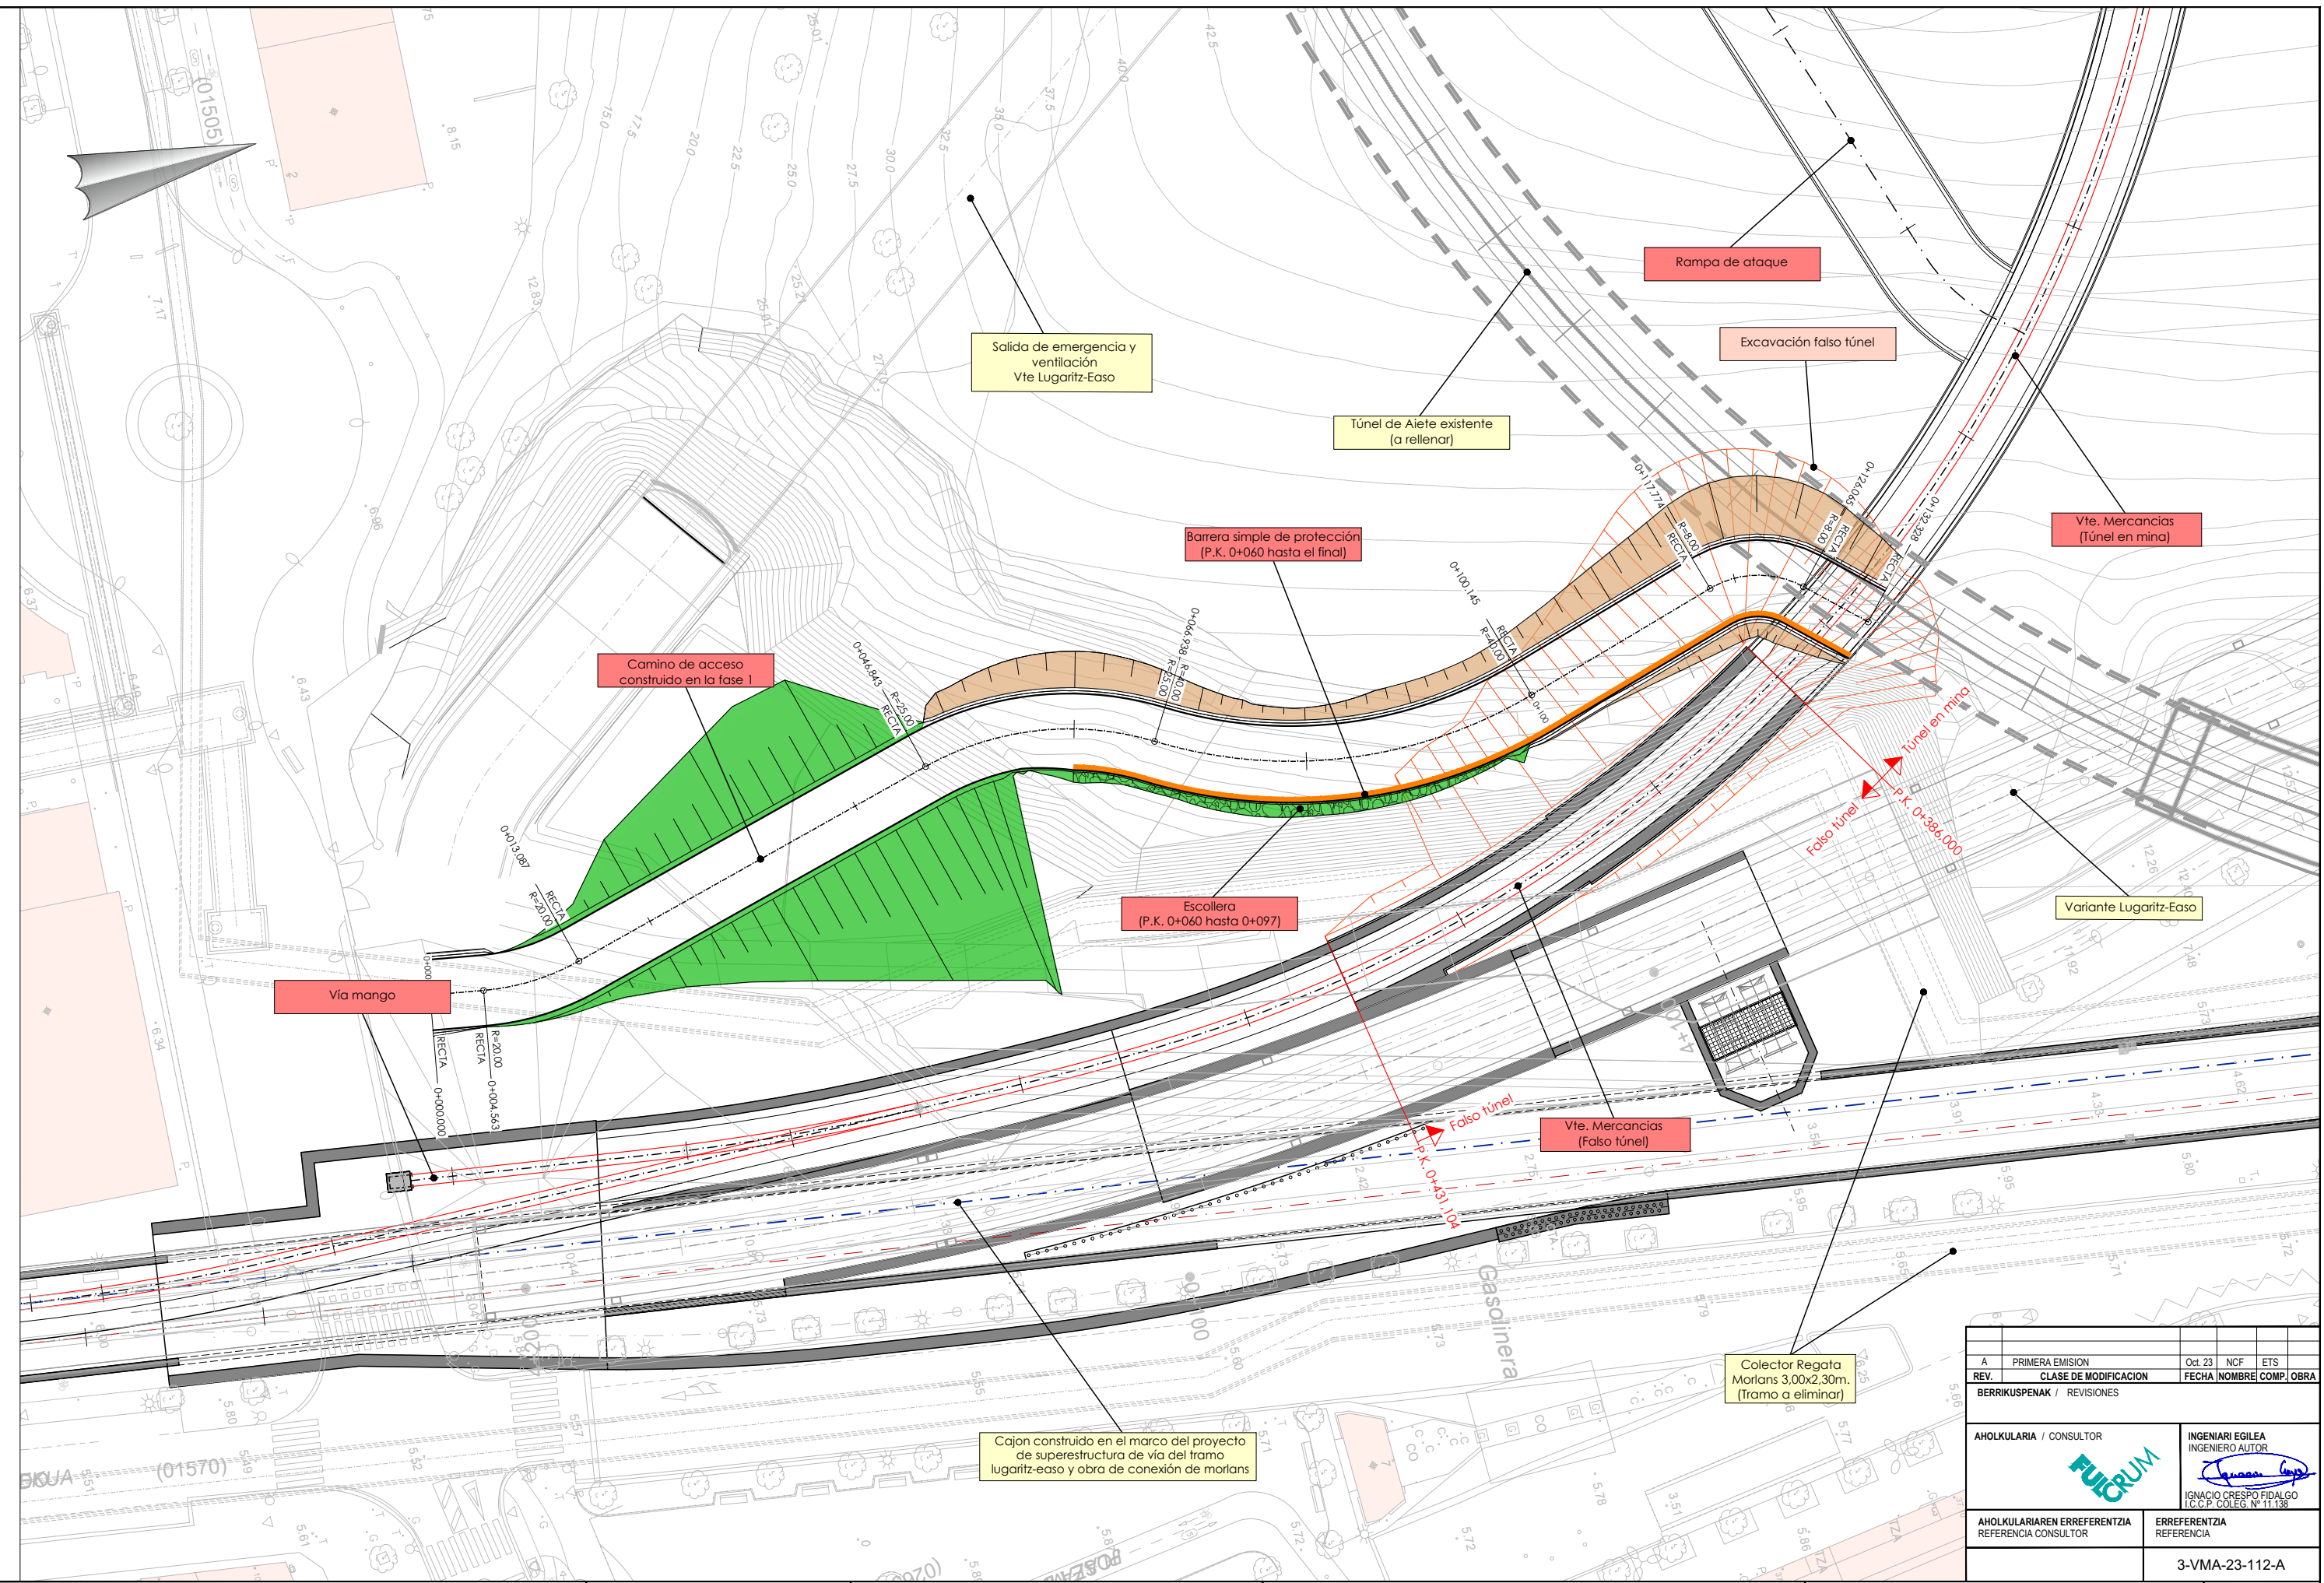

A	PRIMERA EMISION	Oct. 23	NCF	ETS	OBRA
REV.	CLASE DE MODIFICACION	FECHA	NOMBRE	COMP.	OBRA
BERRIKUSPENAK / REVISIONES					
AHOLKULARIA / CONSULTOR			INGENIARI EGILEA INGENIERO AUTOR		
AHOLKULARIAREN ERREFERENTZIA REFERENCIA CONSULTOR			ERREFERENTZIA REFERENCIA		
3-VMA-23-112-A					

EUSKO JAURLARITZA **GOBIERNO VASCO**
 LURRALDE PLANGINTZA, ETXEBIZITZA ETA GARRAIO SAILA
 DEPARTAMENTO DE PLANIFICACIÓN TERRITORIAL, VIVIENDA Y TRANSPORTES

IKUSKAPENA
 PROIEKTUAREN IKUSKAPENA ETA ZUZENDARITZA
 INSPECCIÓN Y DIRECCIÓN DEL PROYECTO

ESKALA ORIGINALA
 ESCALA ORIGINAL
 1/250
 EN DIN A1

0 2.5 15 25m

ESKALA GRAFIKOA
 ESCALA GRAFICA

PROIEKTUAREN IZENBURUA
 TITULO DEL PROYECTO



AMARAKO MERKANTZIEN SAHESBIDEAREN ERAIKUNTZA PROIEKTUA
 PROYECTO DE CONSTRUCCIÓN DE LA VARIANTE DE MERCANCÍAS DE AMARA

PLANOAREN IZENBURUA
 TITULO DEL PLANO

Obra-faseak
Lanera sartzeko bidea 1. fasea
Oinplanoak orokorra
 Fases de obra
 Camino de acceso a obra fase 1
 Planta general

PLANO ZK. / IN. PLANO
11.2.1
 ORRIA / HOJA
 1. Sigue FIN


C:\PRIV\EDITABLE\02 PLANOS\1.1 FASES DE CONSTRUCCIÓN\3-VMA-23-113-A.DWG - 10/10/2023

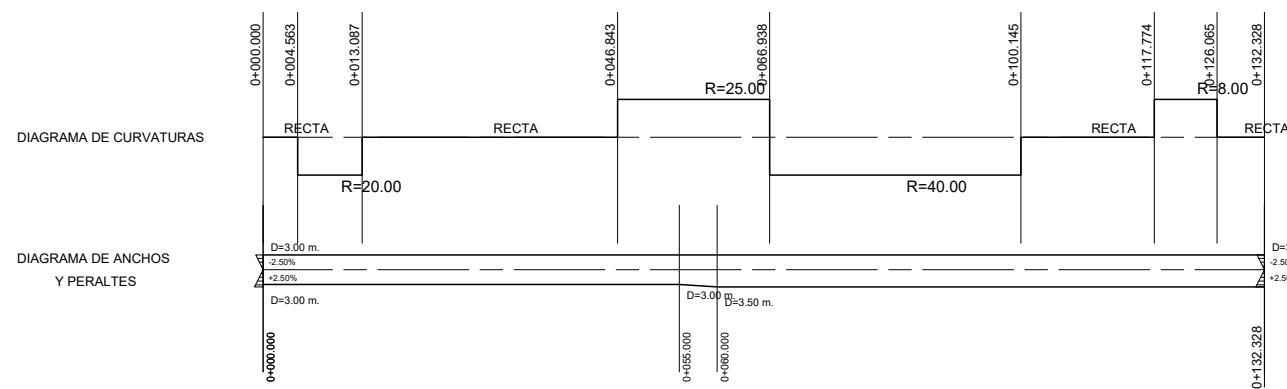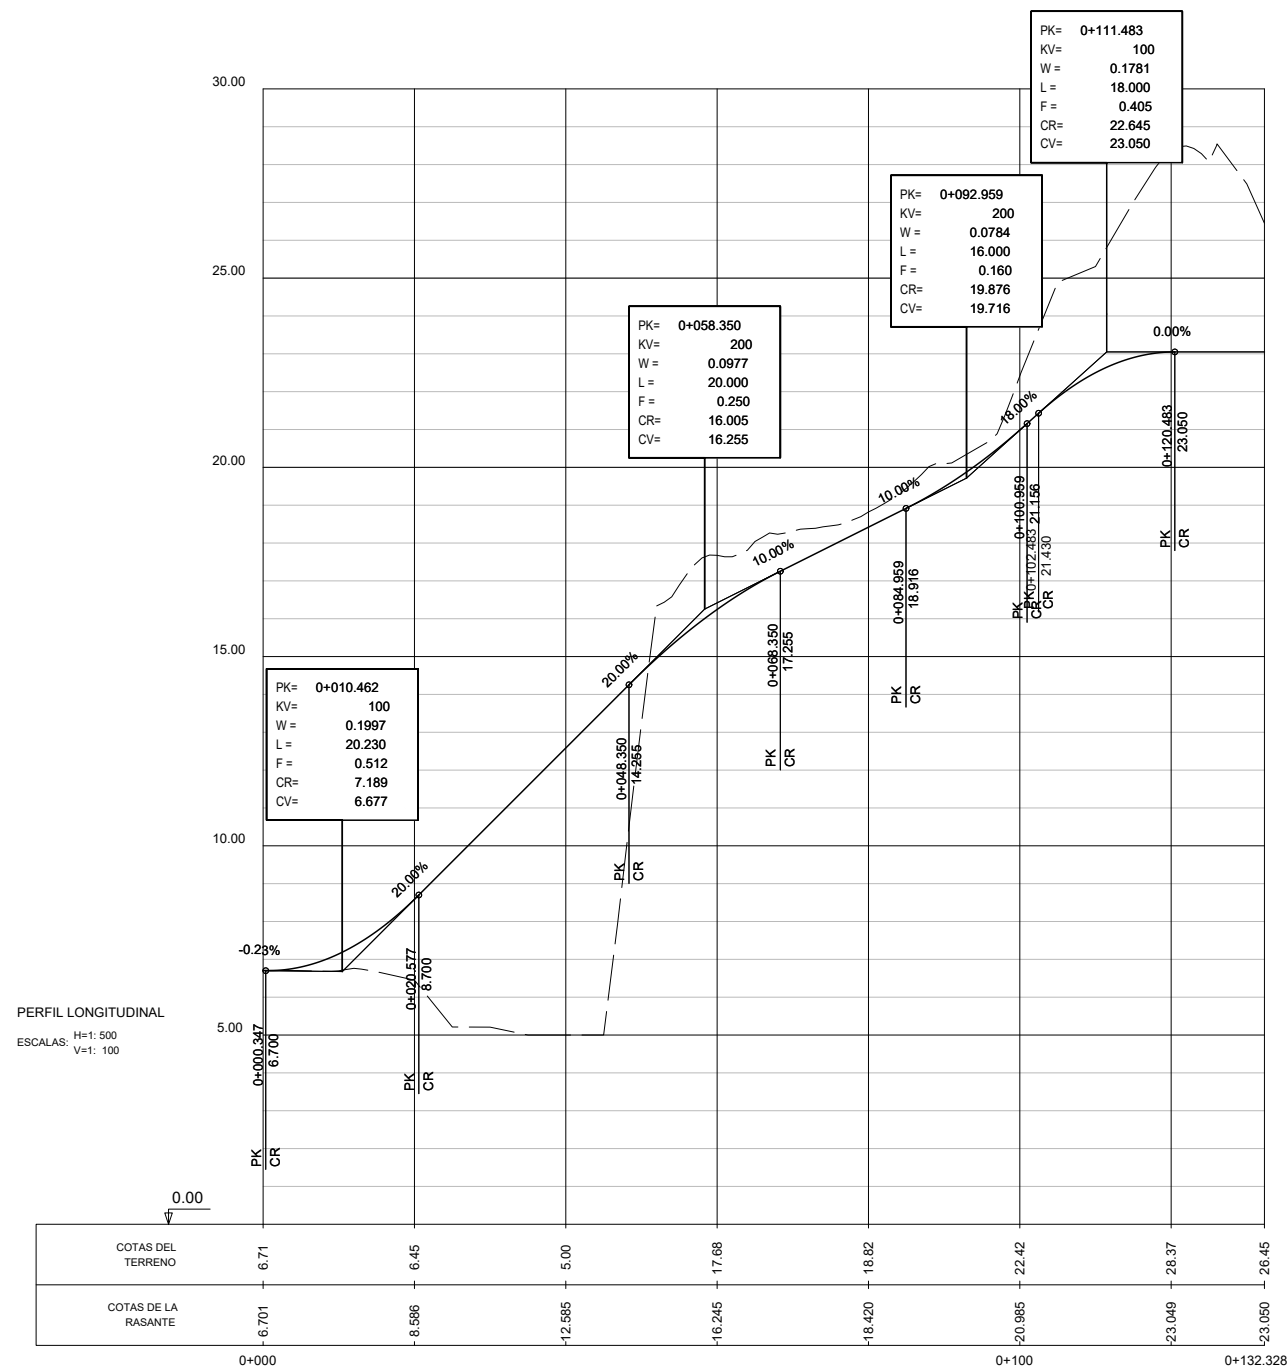


OHARRAK :
 NOTAS :

A	PRIMERA EMISION	Oct. 23	NCF	ETS	
REV.	CLASE DE MODIFICACION	FECHA	NOMBRE	COMP.	OBRA
BERRIKUSPENAK / REVISIONES					
AHOLKULARIA / CONSULTOR			INGENIARI EGILEA INGENIERO AUTOR		
AHOLKULARIAREN ERREFERENTZIA REFERENCIA CONSULTOR			ERREFERENTZIA REFERENCIA		
3-VMA-23-113-A					

C:\PRIVATABLE\02 PLANOS\1.1. FASES DE CONSTRUCCIÓN\3-VMA-23-115-A.DWG - 20/10/2023

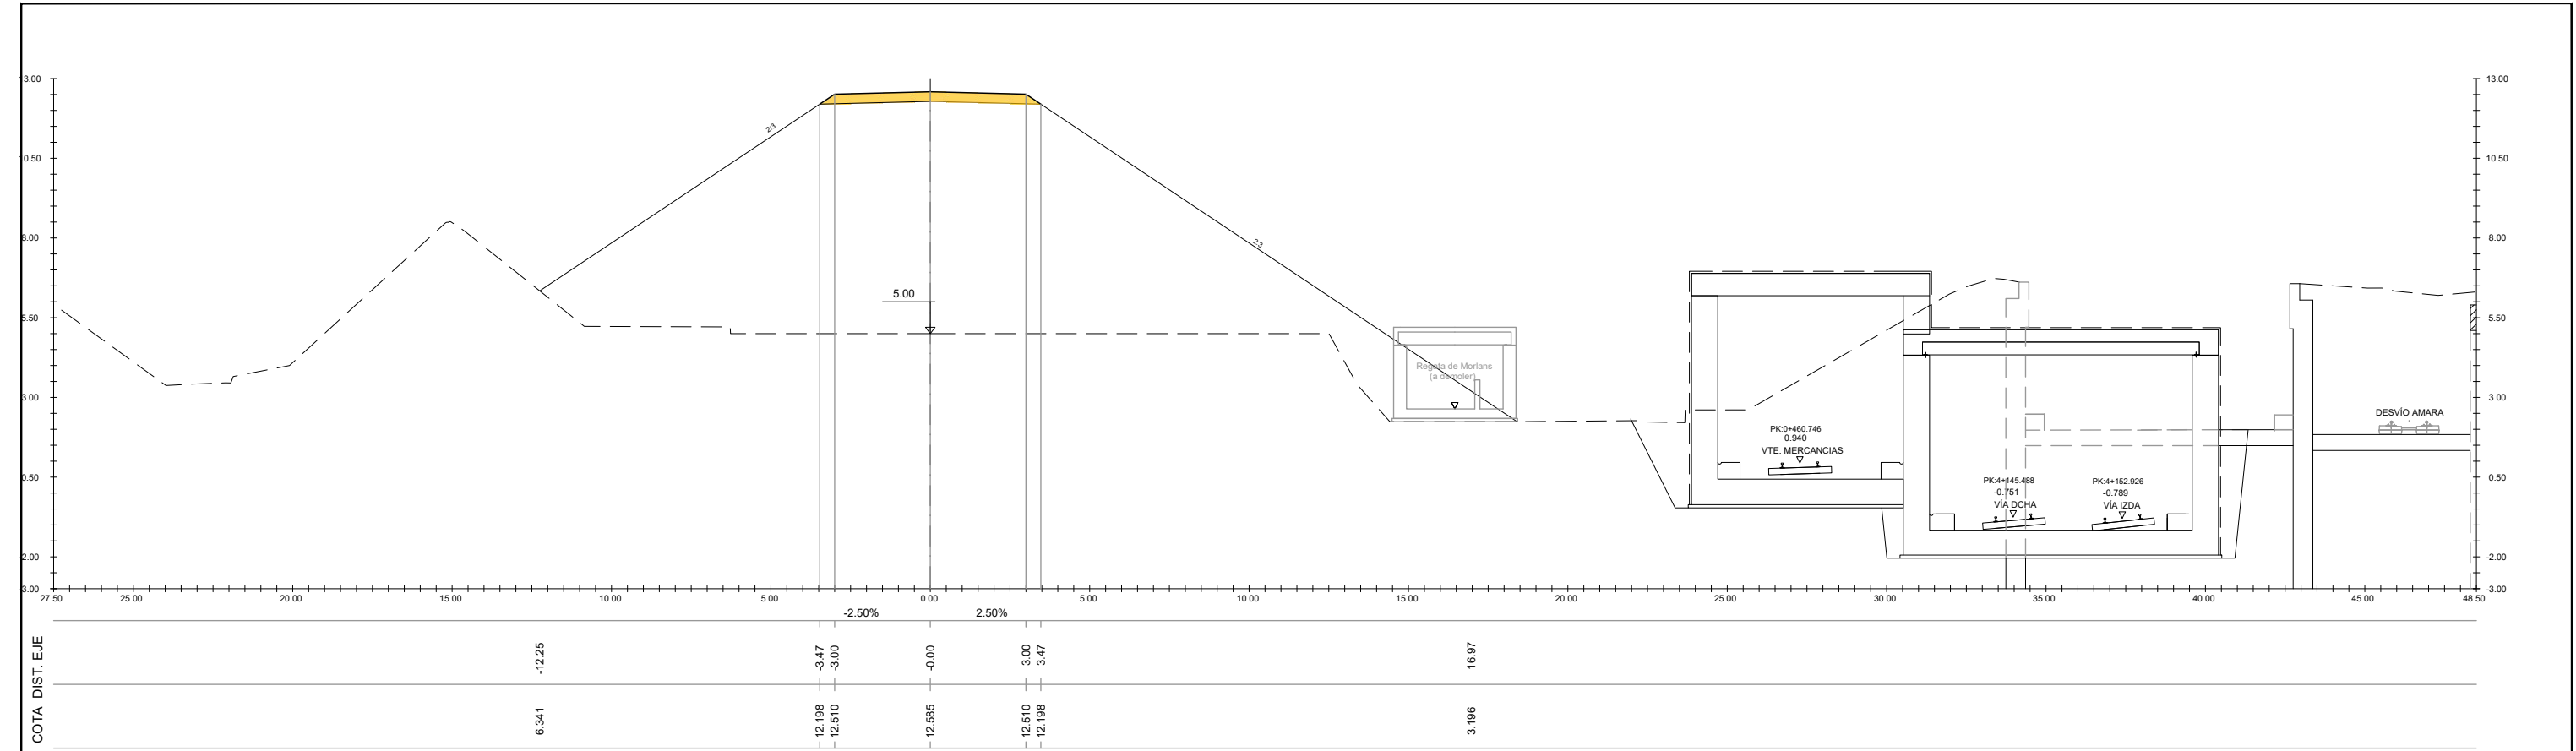


S. TERRAPLEN = 128.84 m².
S. FIRME = 1.94 m².

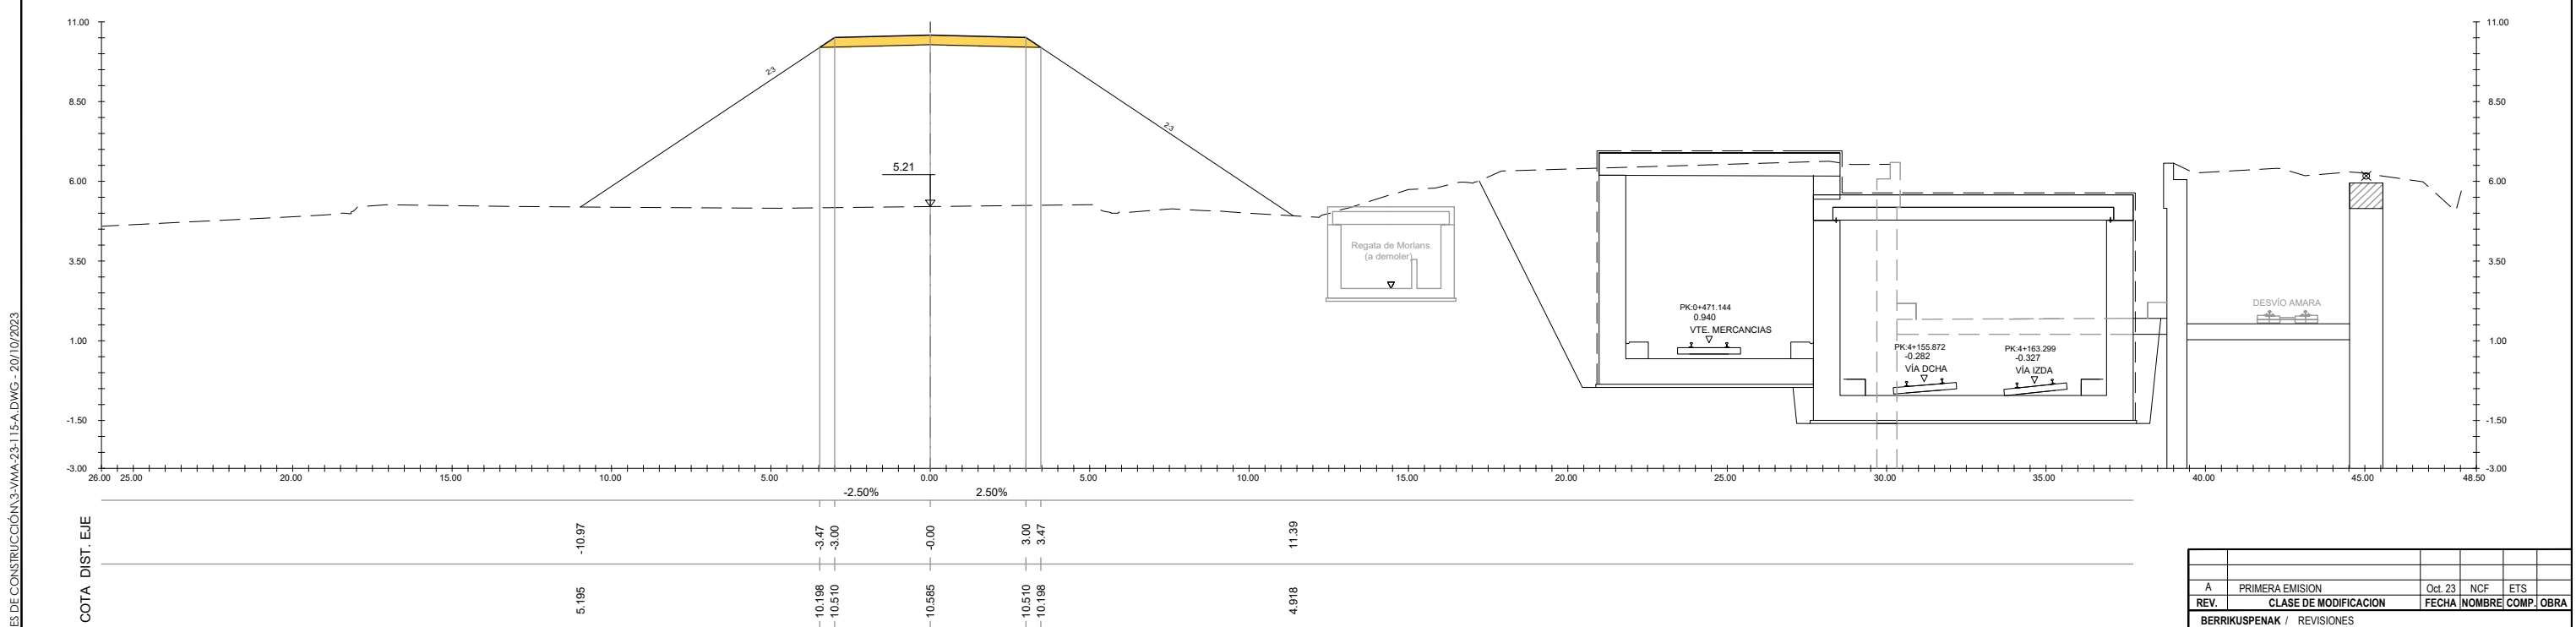

S. TERRAPLEN = 73.39 m².
S. FIRME = 1.94 m².

REV.	CLASE DE MODIFICACION	FECHA	NOMBRE	COMP.	OBRA
A	PRIMERA EMISION	Oct. 23	NCF	ETS	
BERRIKUSPENAK / REVISIONES					
AHOLKULARIA / CONSULTOR		INGENIARI EGILEA INGENIERO AUTOR			
AHOLKULARIAREN ERREFERENTZIA REFERENCIA CONSULTOR		ERREFERENTZIA REFERENCIA			
3-VMA-23-115-A					


C:\PRIV\TABLE\02 PLANOS\1.1. FASES DE CONSTRUCCIÓN\3-VMA-23-116-A.DWG - 20/10/2023

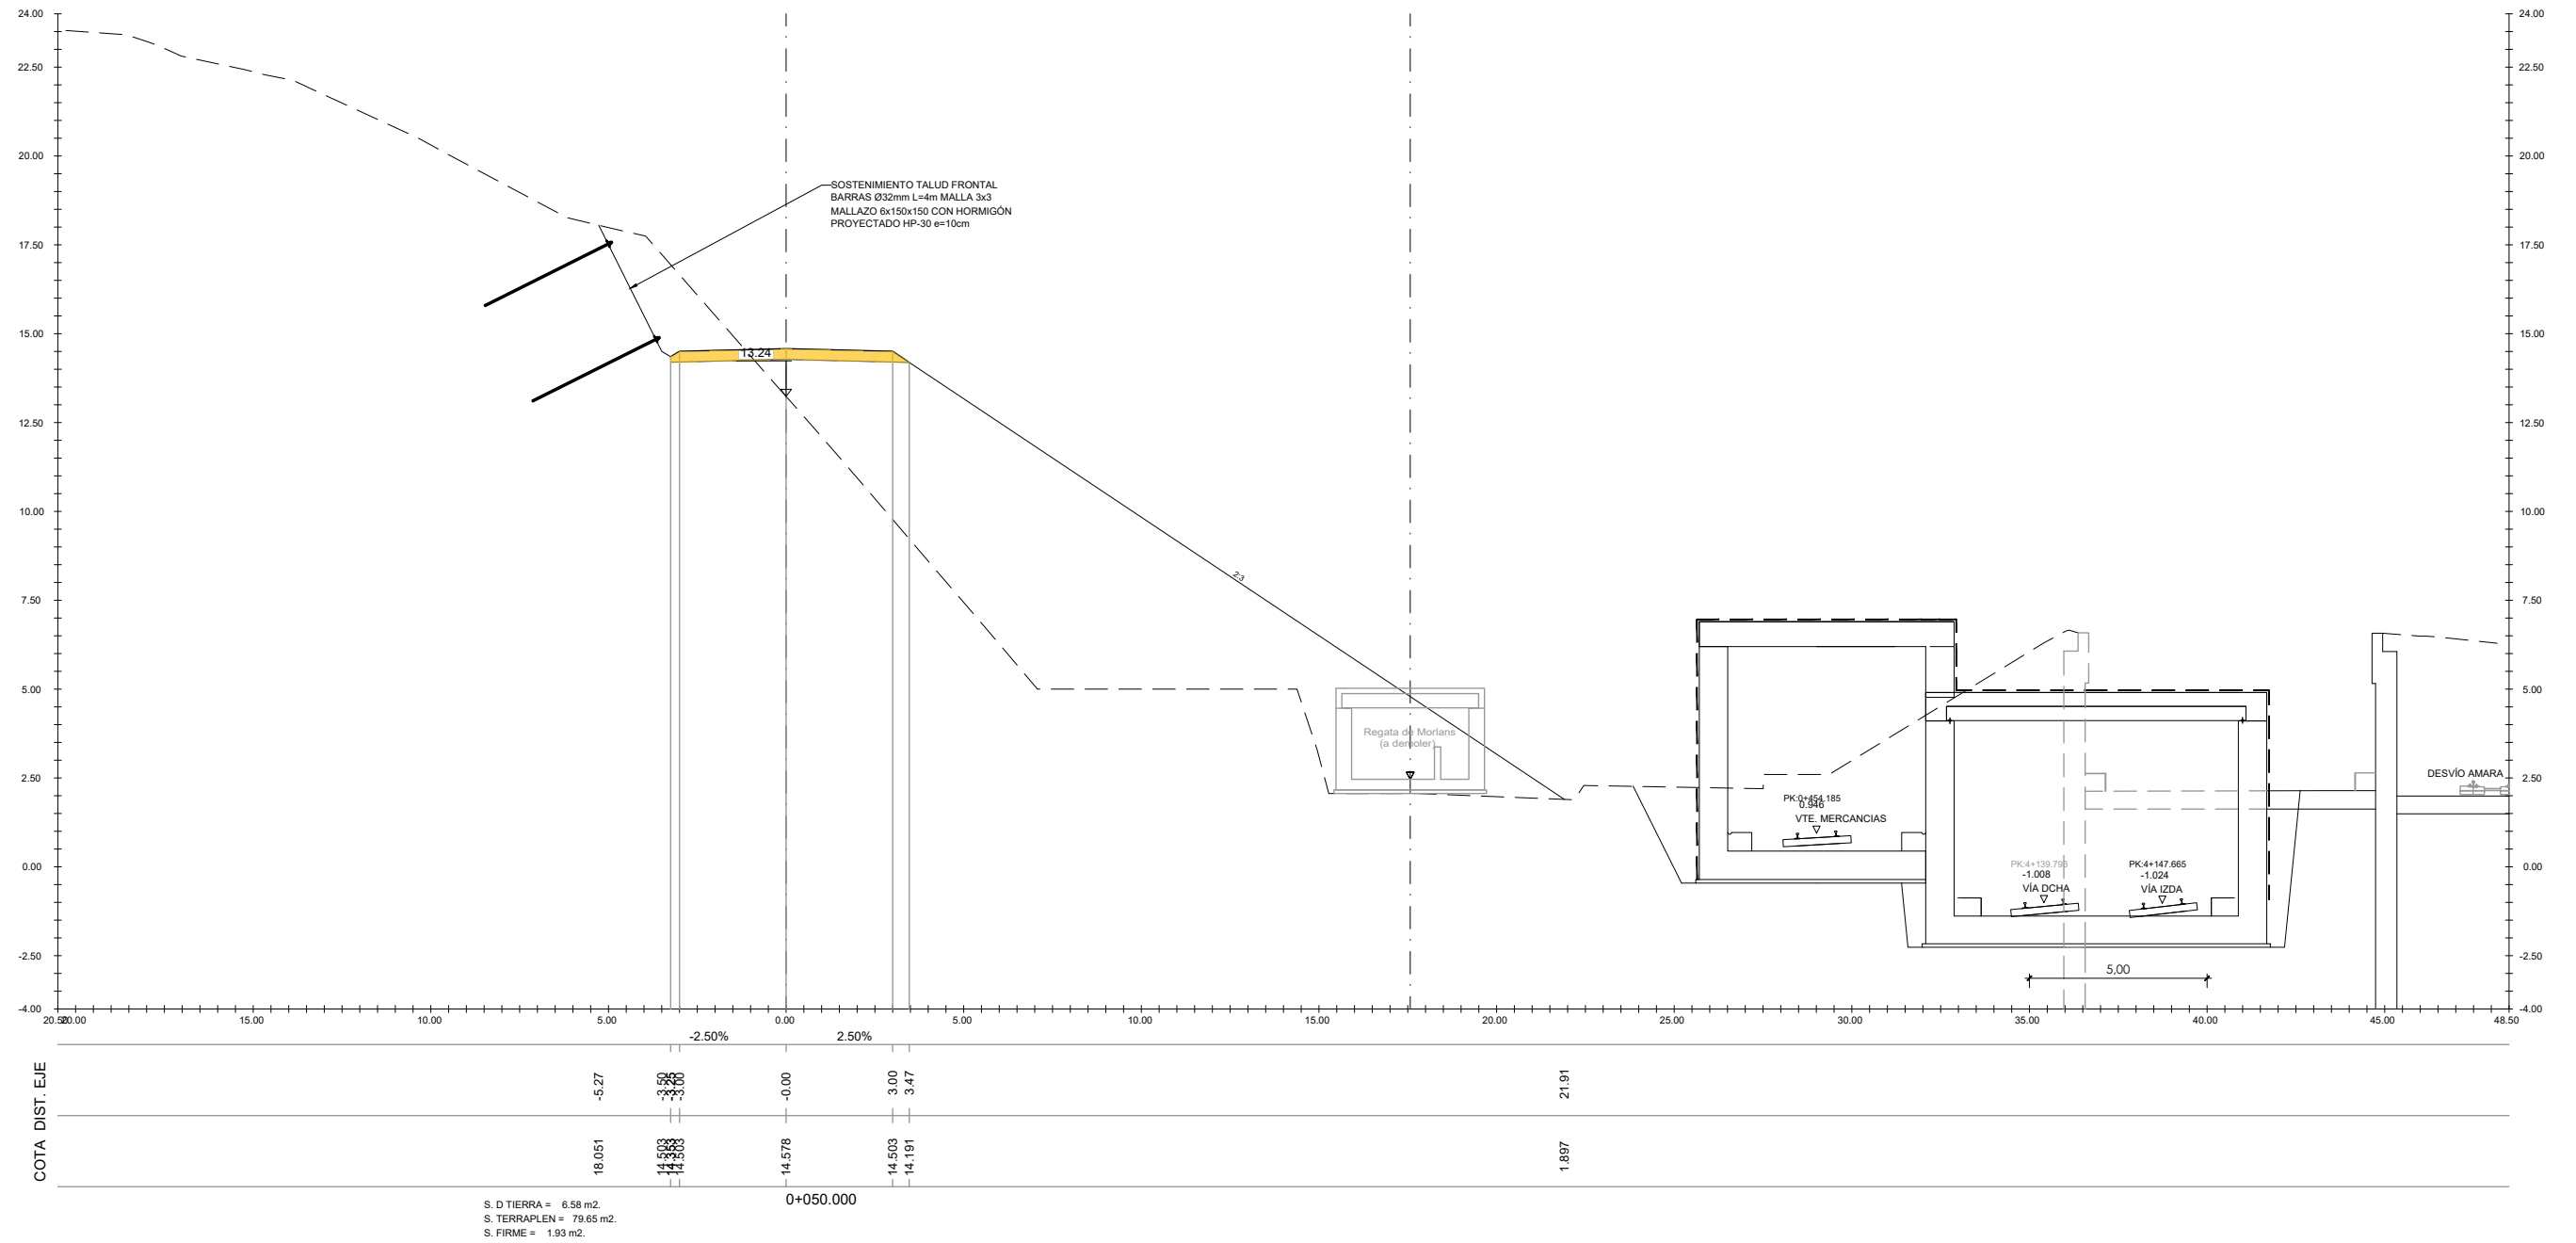

A	PRIMERA EMISION	Oct. 23	NCF	ETS
REV.	CLASE DE MODIFICACION	FECHA	NOMBRE	COMP. OBRA
BERRIKUSPENAK / REVISIONES				
AHOLKULARIA / CONSULTOR		INGENIARI EGILEA INGENIERO AUTOR		
AHOLKULARIAREN ERREFERENTZIA REFERENCIA CONSULTOR		ERREFERENTZIA REFERENCIA		
		3-VMA-23-116-A		



C:\PRIVILEGABLE\02 PLANOS\1.1 FASES DE CONSTRUCCIÓN\3-VMA-23-117-A.DWG - 23/10/2023

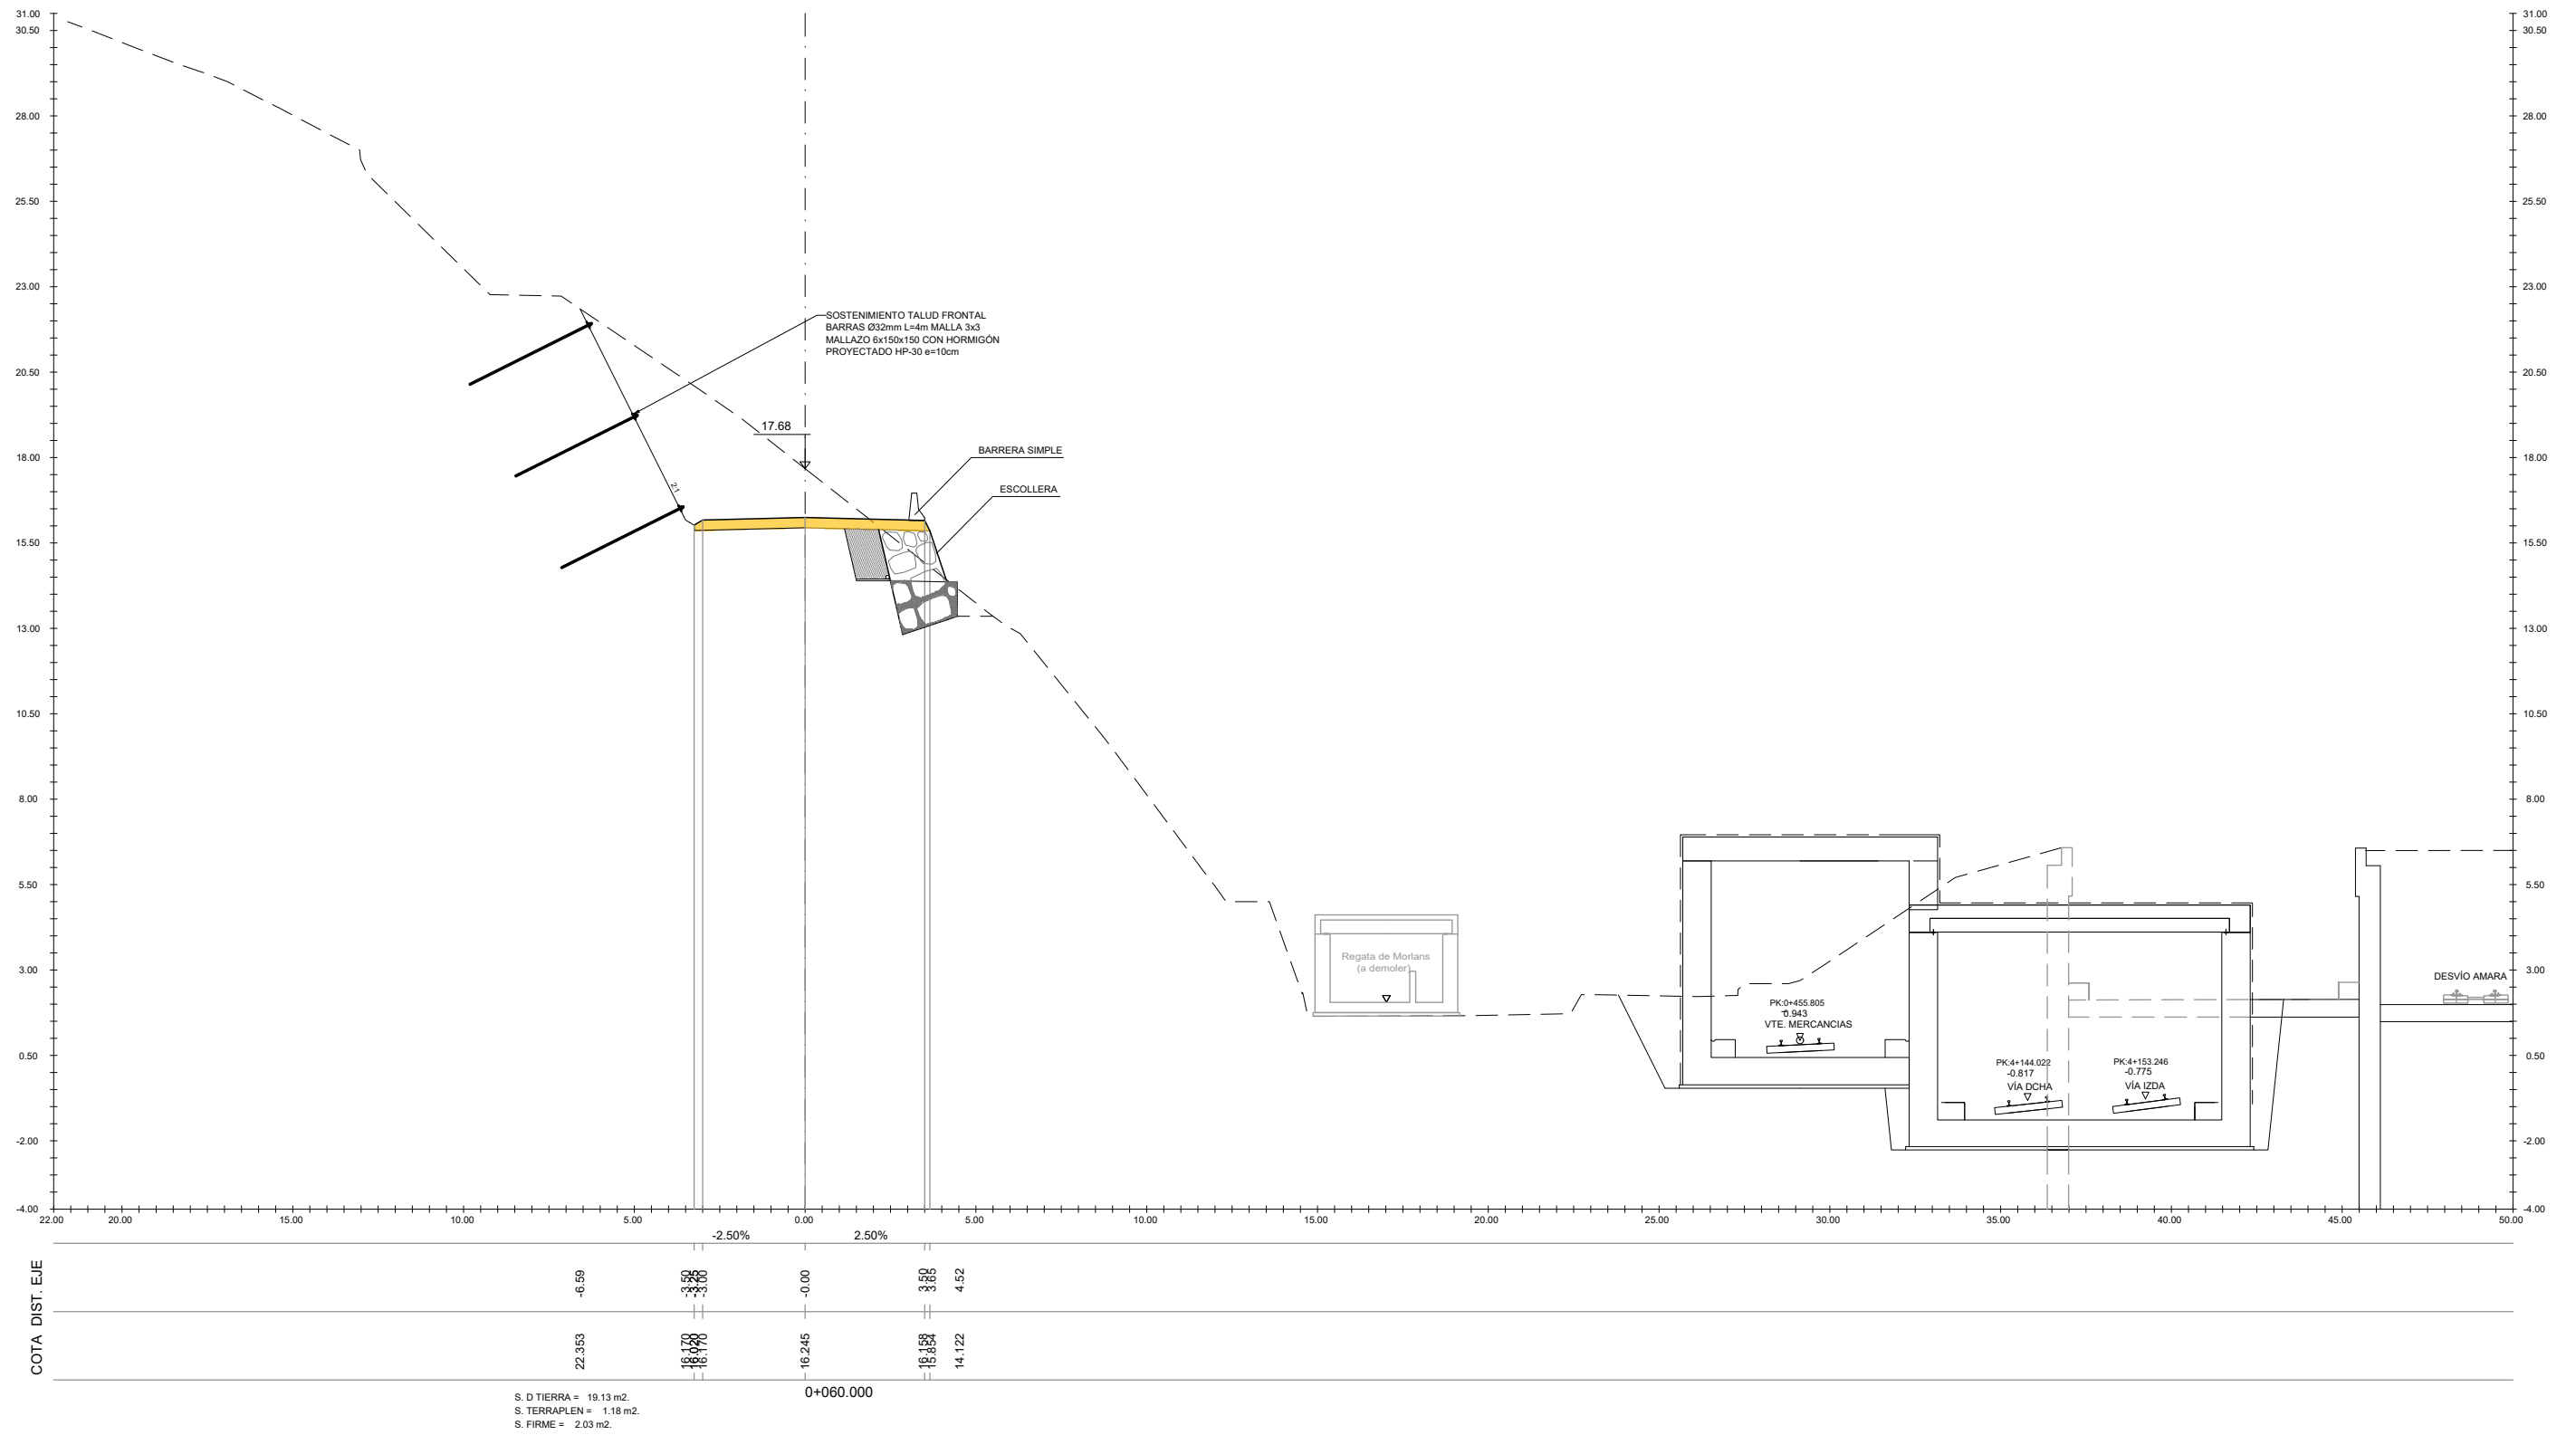

REV.	CLASE DE MODIFICACION	FECHA	NOMBRE	COMP.	OBRA
A	PRIMERA EMISION	Oct. 23	NCF	ETS	
BERRIKUSPENAK / REVISIONES					
AHOLKULARIA / CONSULTOR		INGENIARI EGILEA INGENIERO AUTOR			
AHOLKULARIAREN ERREFERENTZIA REFERENCIA CONSULTOR		ERREFERENTZIA REFERENCIA			
3-VMA-23-117-A					

EUSKO JAURLARITZA GOBIERNO VASCO
LURRALDE PLANGINTZA ETXEBIZITZA ETA GARRAIO SAILA DEPARTAMENTO DE PLANIFICACIÓN TERRITORIAL, VIVIENDA Y TRANSPORTES

ehs
PROIEKTUAREN IKUSKAPENA ETA ZUZENDARITZA
INSPECCIÓN Y DIRECCIÓN DEL PROYECTO


ESKALA ORIGINALA
ESCALA ORIGINAL
1/100
EN DIN A1
ESKALA GRAFIKOA
ESCALA GRAFICA

PROIEKTUAREN IZENBURUA
TITULO DEL PROYECTO
AMARAKO MERKANTZIEN SAIHESBIDEAREN ERAIKUNTZA PROIEKTUA
PROYECTO DE CONSTRUCCIÓN DE LA VARIANTE DE MERCANCIAS DE AMARA

PLANOAREN IZENBURUA
TITULO DEL PLANO
Obra-faseak
Lanera sartzeko bidea 1. fasea
Zeharkako profilak
Fases de obra
Camino de acceso a obra fase 1
Perfiles transversales

PLANO ZK. / N. PLANO
11.2.3
ORRIA / HOJA
4 Sigue 5

C:\PRIV\TABLE\02 PLANOS\1.1 FASES DE CONSTRUCCIÓN\3-VMA-23-118-A.DWG - 23/10/2023

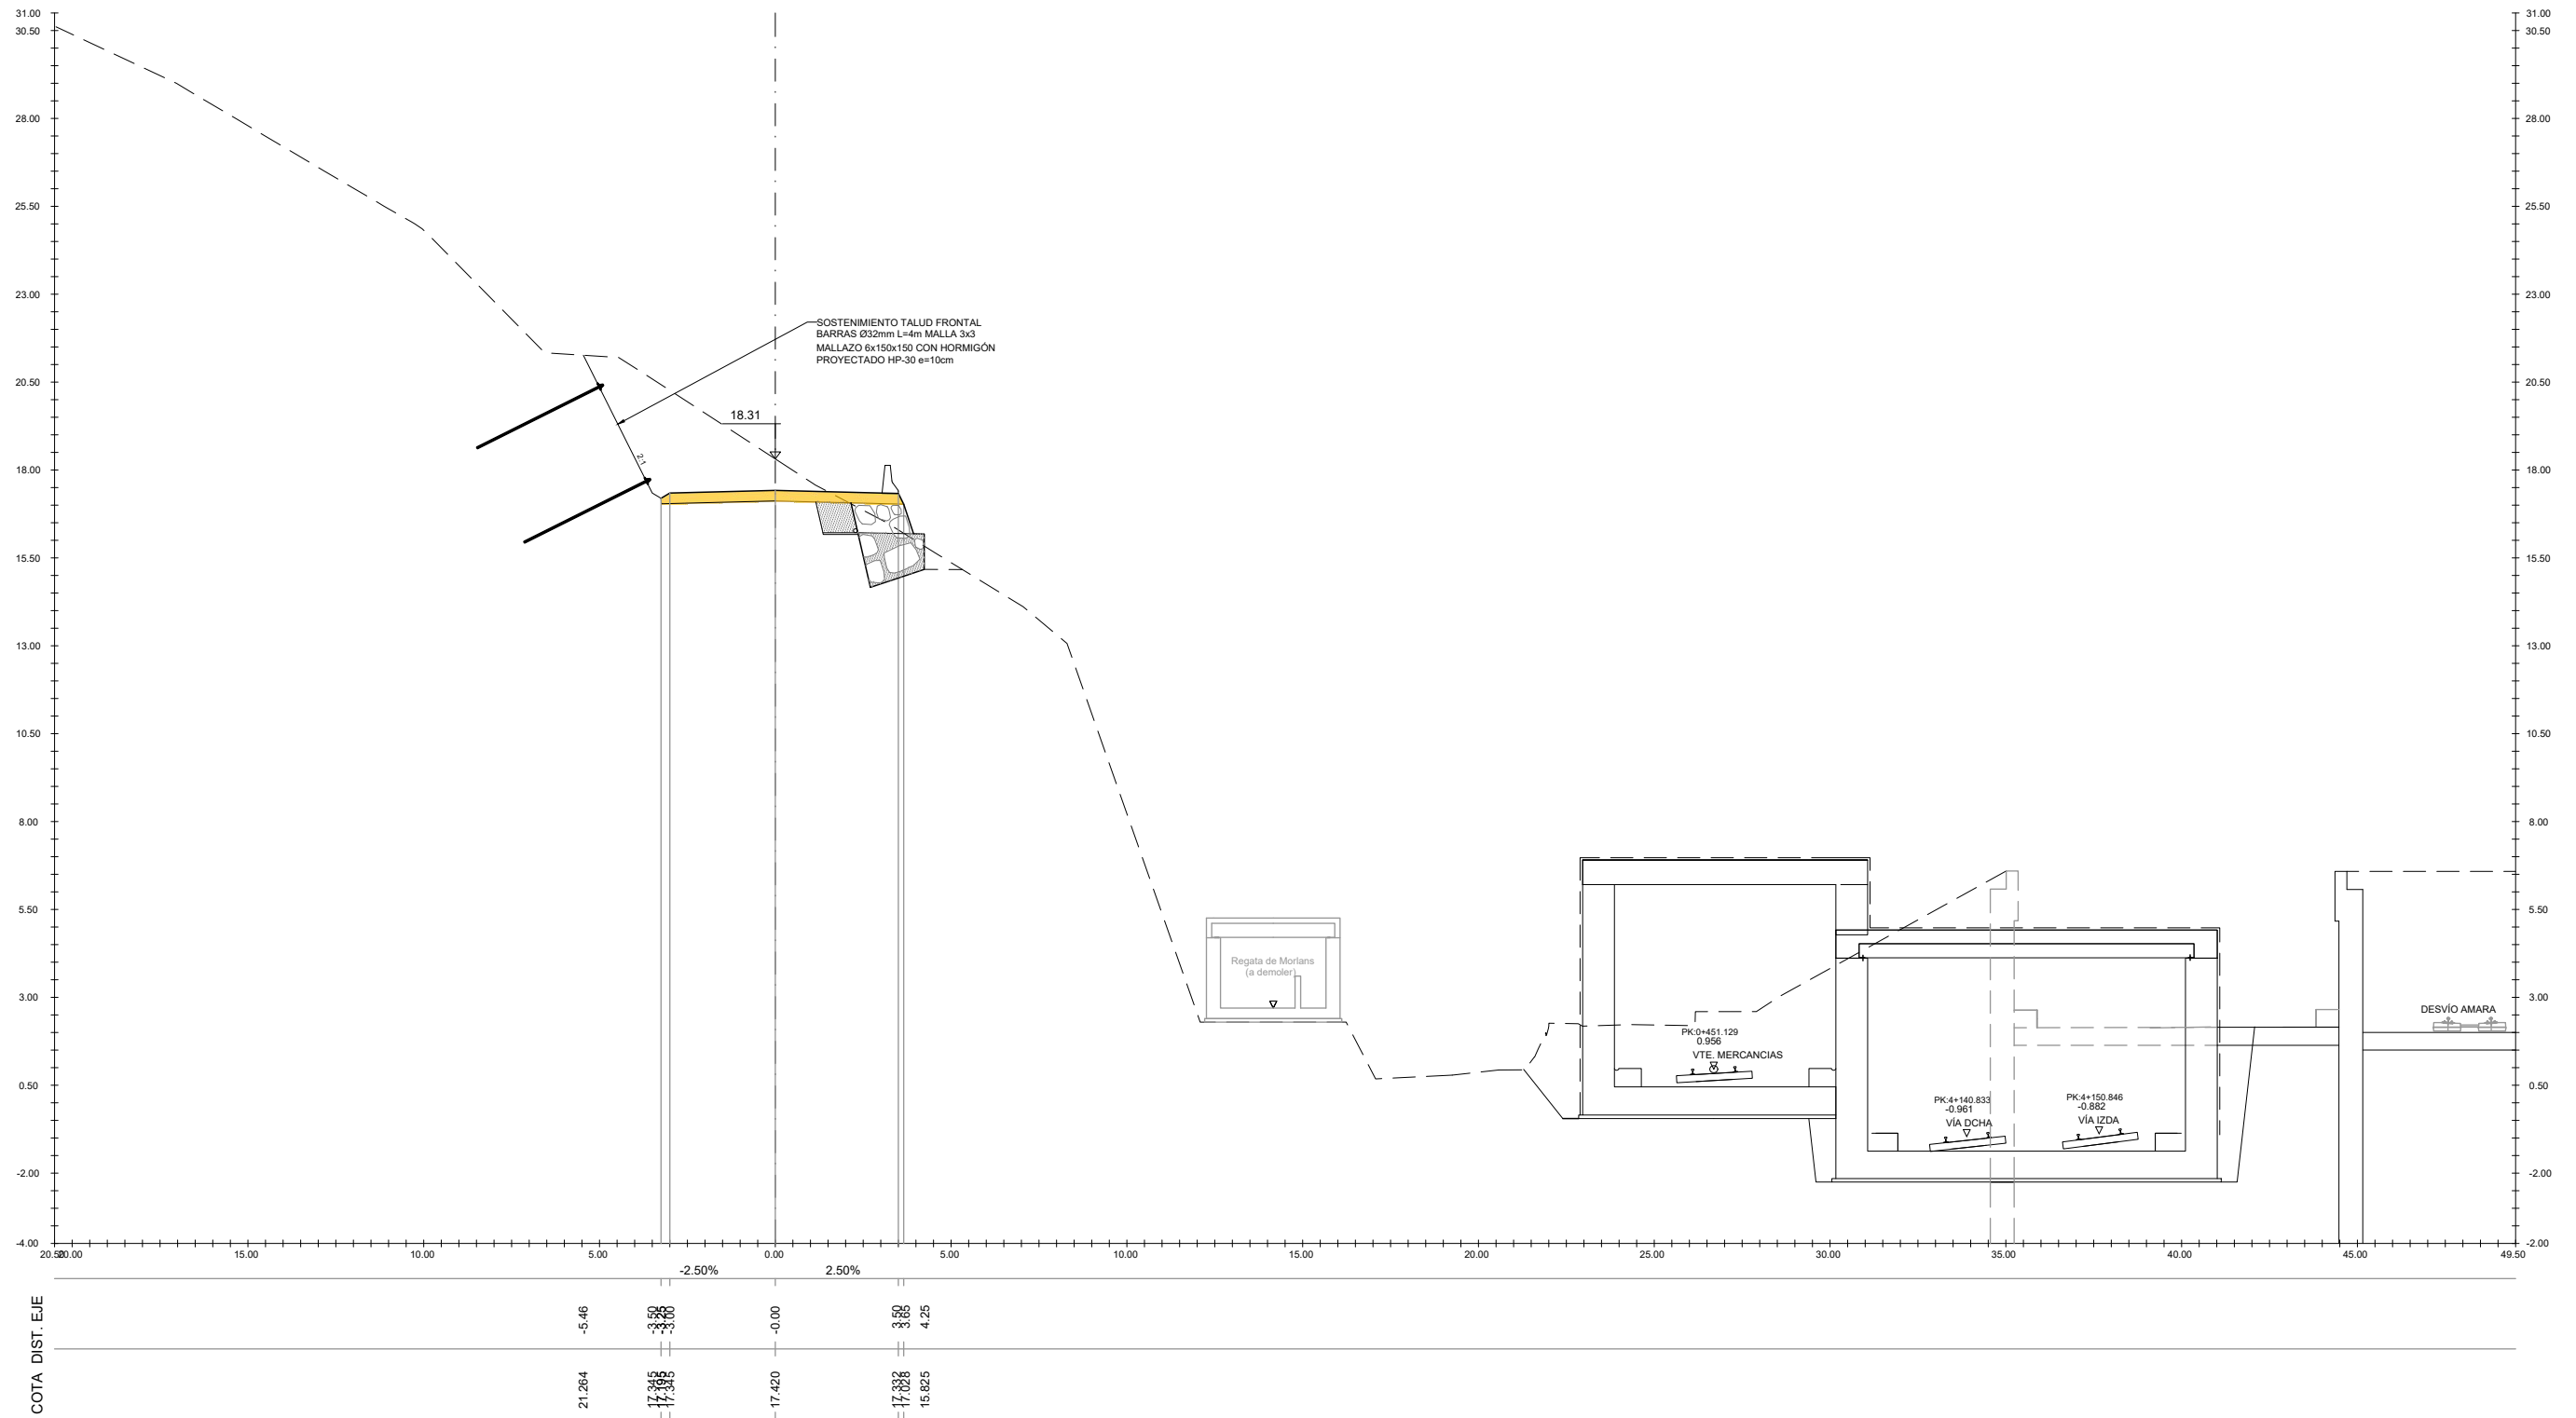

S. D TIERRA = 12.90 m2.
S. TERRAPLEN = 0.89 m2.
S. FIRME = 2.03 m2.

0+070.000

REV.	CLASE DE MODIFICACION	FECHA	NOMBRE	COMP.	OBRA
A	PRIMERA EMISION	Oct. 23	NCF	ETS	

BERRIKUSPENAK / REVISIONES

AHOLKULARIA / CONSULTOR FUGRUM	INGENIARI EGILEA INGENIERO AUTOR <i>Ignacio Crespo Fidalgo</i> IGNACIO CRESPO FIDALGO I.C.C.P. COLEG. Nº 11.138
AHOLKULARIAREN ERREFERENTZIA REFERENCIA CONSULTOR	ERREFERENTZIA REFERENCIA
3-VMA-23-118-A	

EUSKO JAURLARITZA GOBIERNO VASCO

LURRALDE PLANGINTZA
ETXEBIZITZA ETA GARRAIO SAILA



DEPARTAMENTO DE PLANIFICACIÓN
TERRITORIAL, VIVIENDA Y TRANSPORTES

ETS
PROIEKTUAREN IKUSKAPENA ETA ZUZENDARITZA
INSPECCIÓN Y DIRECCIÓN DEL PROYECTO

ESKALA ORIGINALA
ESCALA ORIGINAL
1/100
EN DIN A1




ESKALA GRAFIKOA
ESCALA GRAFICA

PROIEKTUAREN IZENBURUA
TITULO DEL PROYECTO
AMARAKO MERKANTZIEN SAHESBIDEAREN
ERAIKUNTZA PROIEKTUA
PROYECTO DE CONSTRUCCIÓN DE
LA VARIANTE DE MERCANCIAS DE AMARA

PLANOAREN IZENBURUA
TITULO DEL PLANO
Obra-faseak
Lanera sartzeko bidea 1. fasea
Zeharkako profilak
Fases de obra
Camino de acceso a obra fase 1
Perfiles transversales

PLANO ZK. / N. PLANO
11.2.3
ORRIA / HOJA
5 Sigue 6

C:\PRIV\TABLE\02 PLANOS\1.1 FASES DE CONSTRUCCIÓN\3-VMA-23-119-A.DWG - 20/10/2023

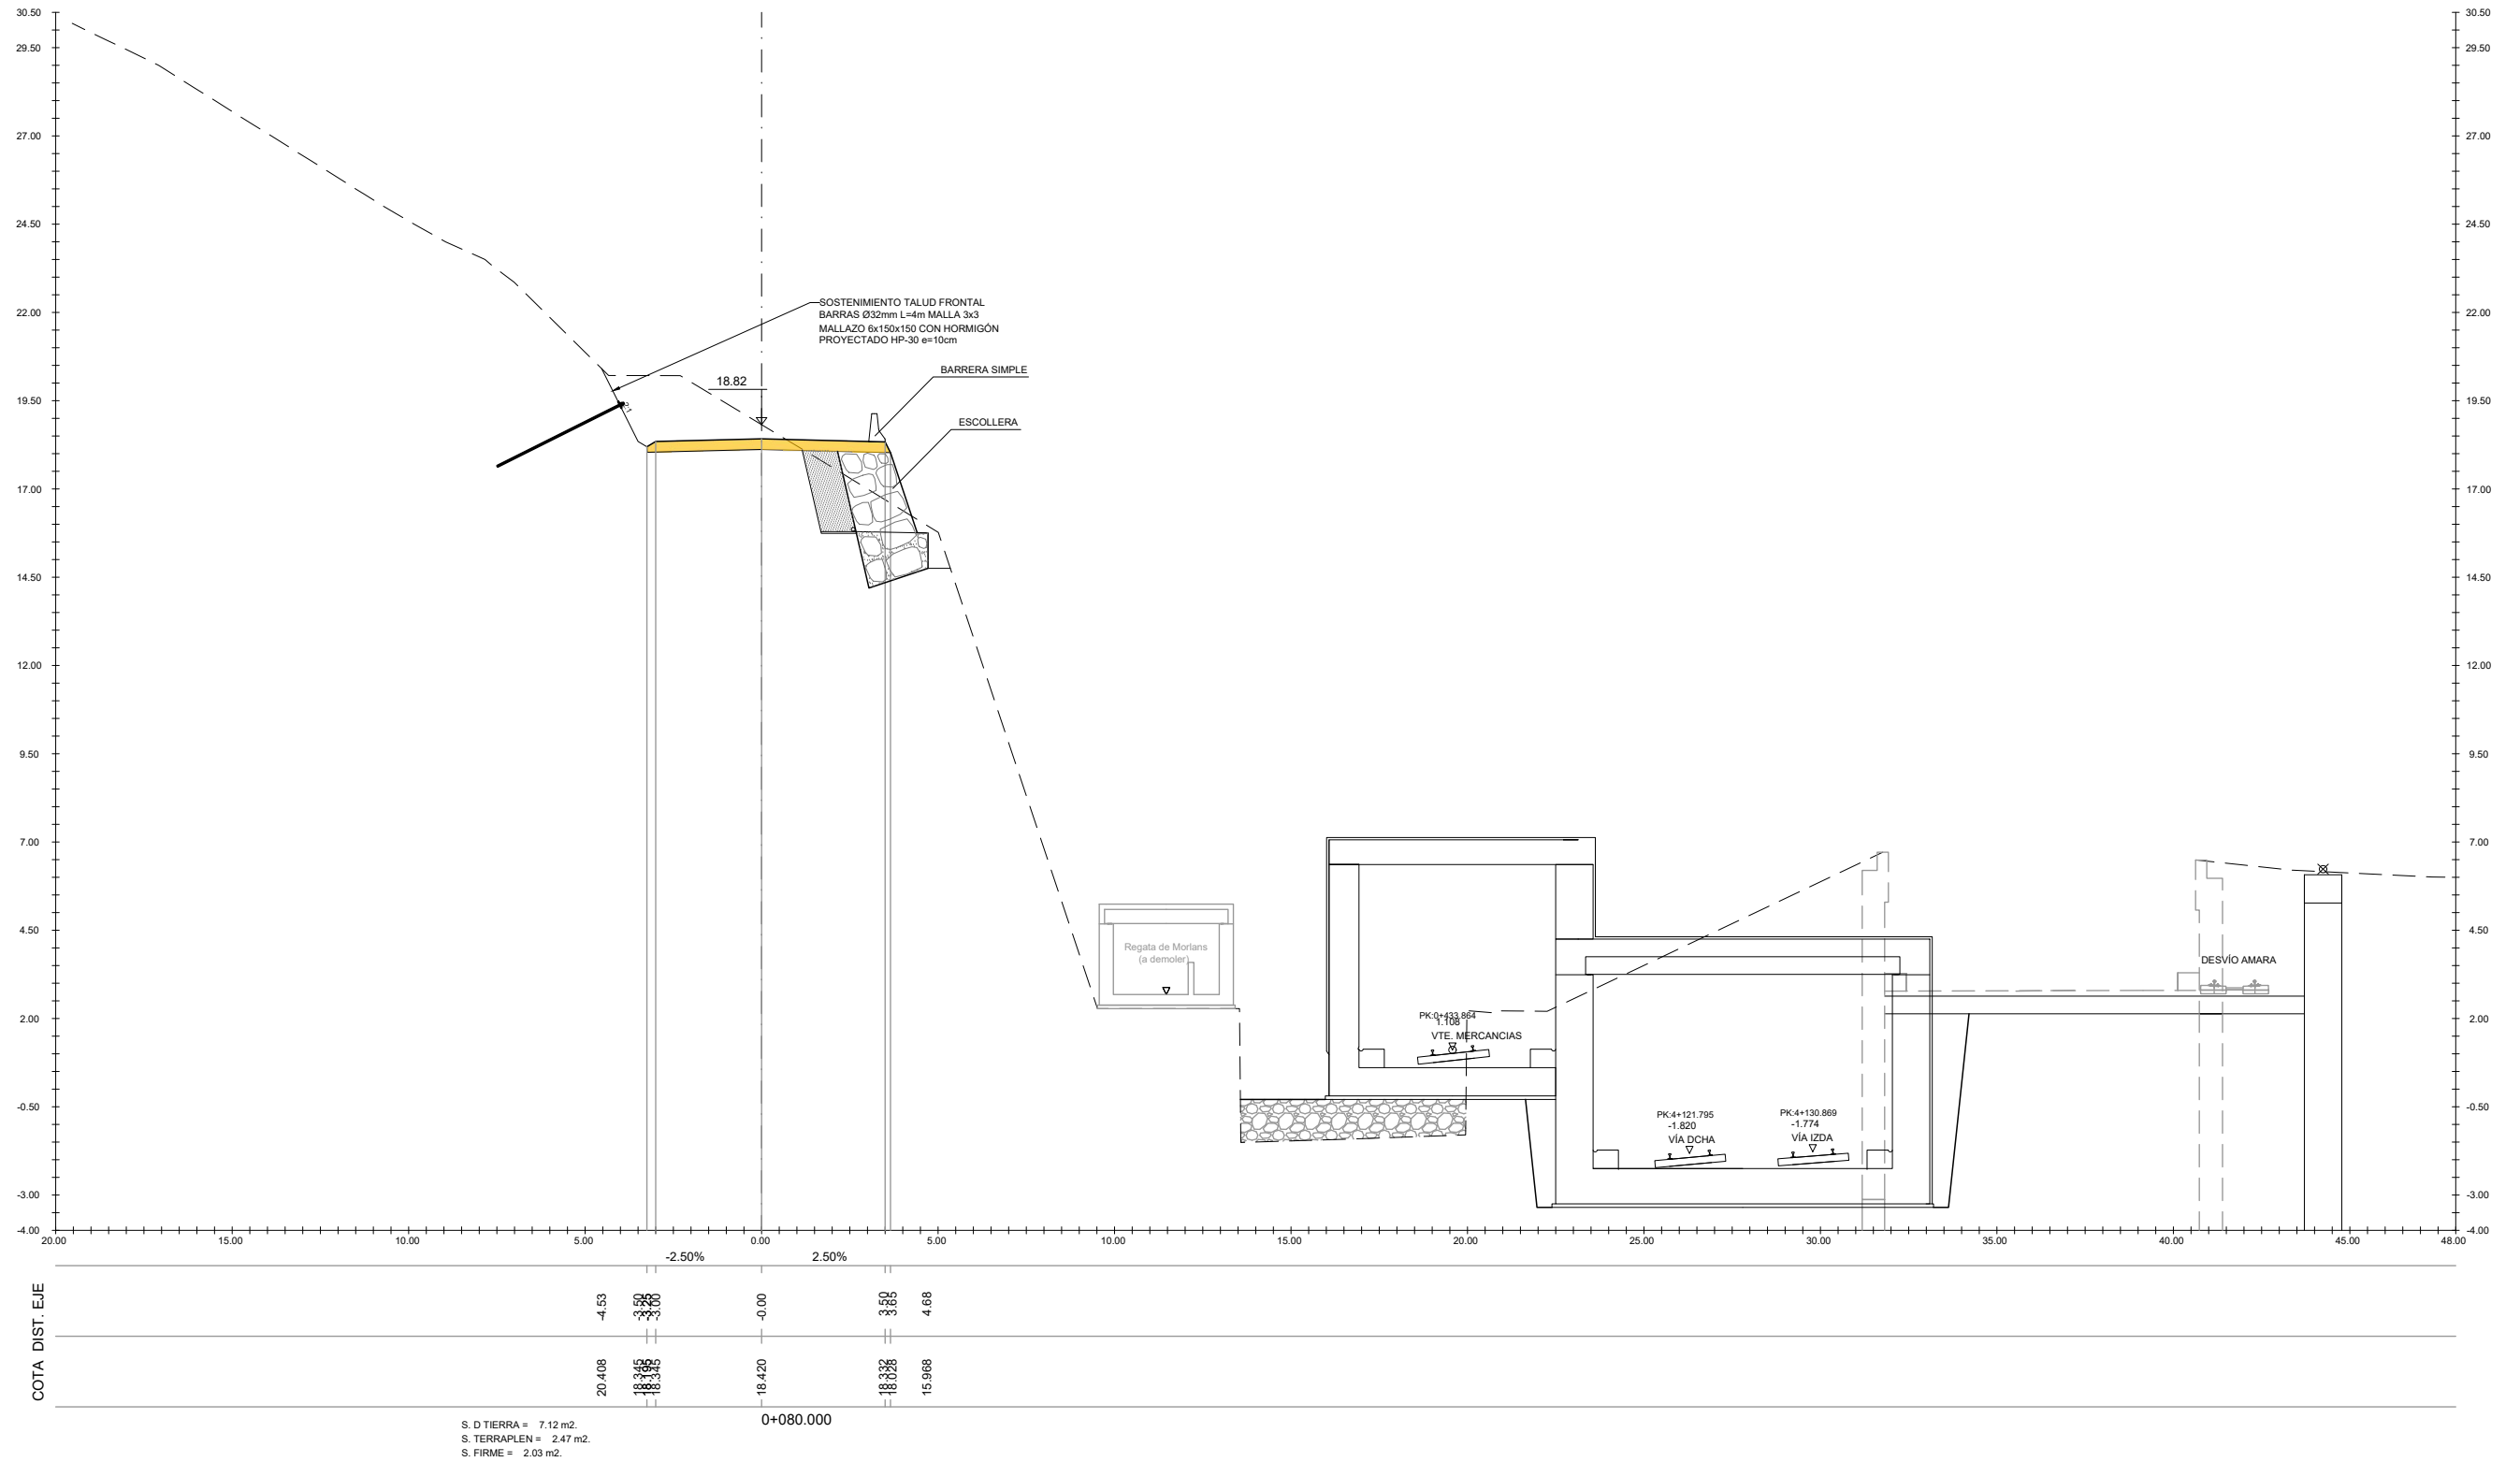

COTA DIST. EJE

S. D TIERRA = 7.12 m2.
S. TERRAPLEN = 2.47 m2.
S. FIRME = 2.03 m2.

REV.	CLASE DE MODIFICACION	FECHA	NOMBRE	COMP.	OBRA
A	PRIMERA EMISION	Oct. 23	NCF	ETS	
BERRIKUSPENAK / REVISIONES					
AHOLKULARIA / CONSULTOR			INGENIARI EGILEA INGENIERO AUTOR		
AHOLKULARIAREN ERREFERENTZIA REFERENCIA CONSULTOR			ERREFERENTZIA REFERENCIA		
3-VMA-23-119-A					

EUSKO JAURLARITZA GOBIERNO VASCO

LURRALDE PLANGINTZA ETXEBIZITZA ETA GARRAIO SAILA DEPARTAMENTO DE PLANIFICACIÓN TERRITORIAL, VIVIENDA Y TRANSPORTES

PROIEKTUAREN IKUSKAPENA ETA ZUZENDARITZA INSPECCION Y DIRECCION DEL PROYECTO

ESKALA ORIGINALA ESCALA ORIGINALA 1/100 EN DIN A1




ESKALA GRAFIKOA ESCALA GRAFICA

PROIEKTUAREN IZENBURUA TITULO DEL PROYECTO AMARAKO MERTANTZIEN SAHESBIDEAREN ERAIKUNTZA PROIEKTUA PROYECTO DE CONSTRUCCIÓN DE LA VARIANTE DE MERCANCIAS DE AMARA

PLANOAREN IZENBURUA TITULO DEL PLANO Obra-faseak Lanera sartzeko bidea 1. fasea Zeharkako profilak Fases de obra Camino de acceso a obra fase 1 Perfiles transversales

PLANO ZK. / N. PLANO 11.2.3 ORRIA / HOJA 6 Sigue 7


C:\PRIV\TABLE\02 PLANOS\11 FASES DE CONSTRUCCIÓN\3-VMA-23-120-A.DWG - 23/10/2023

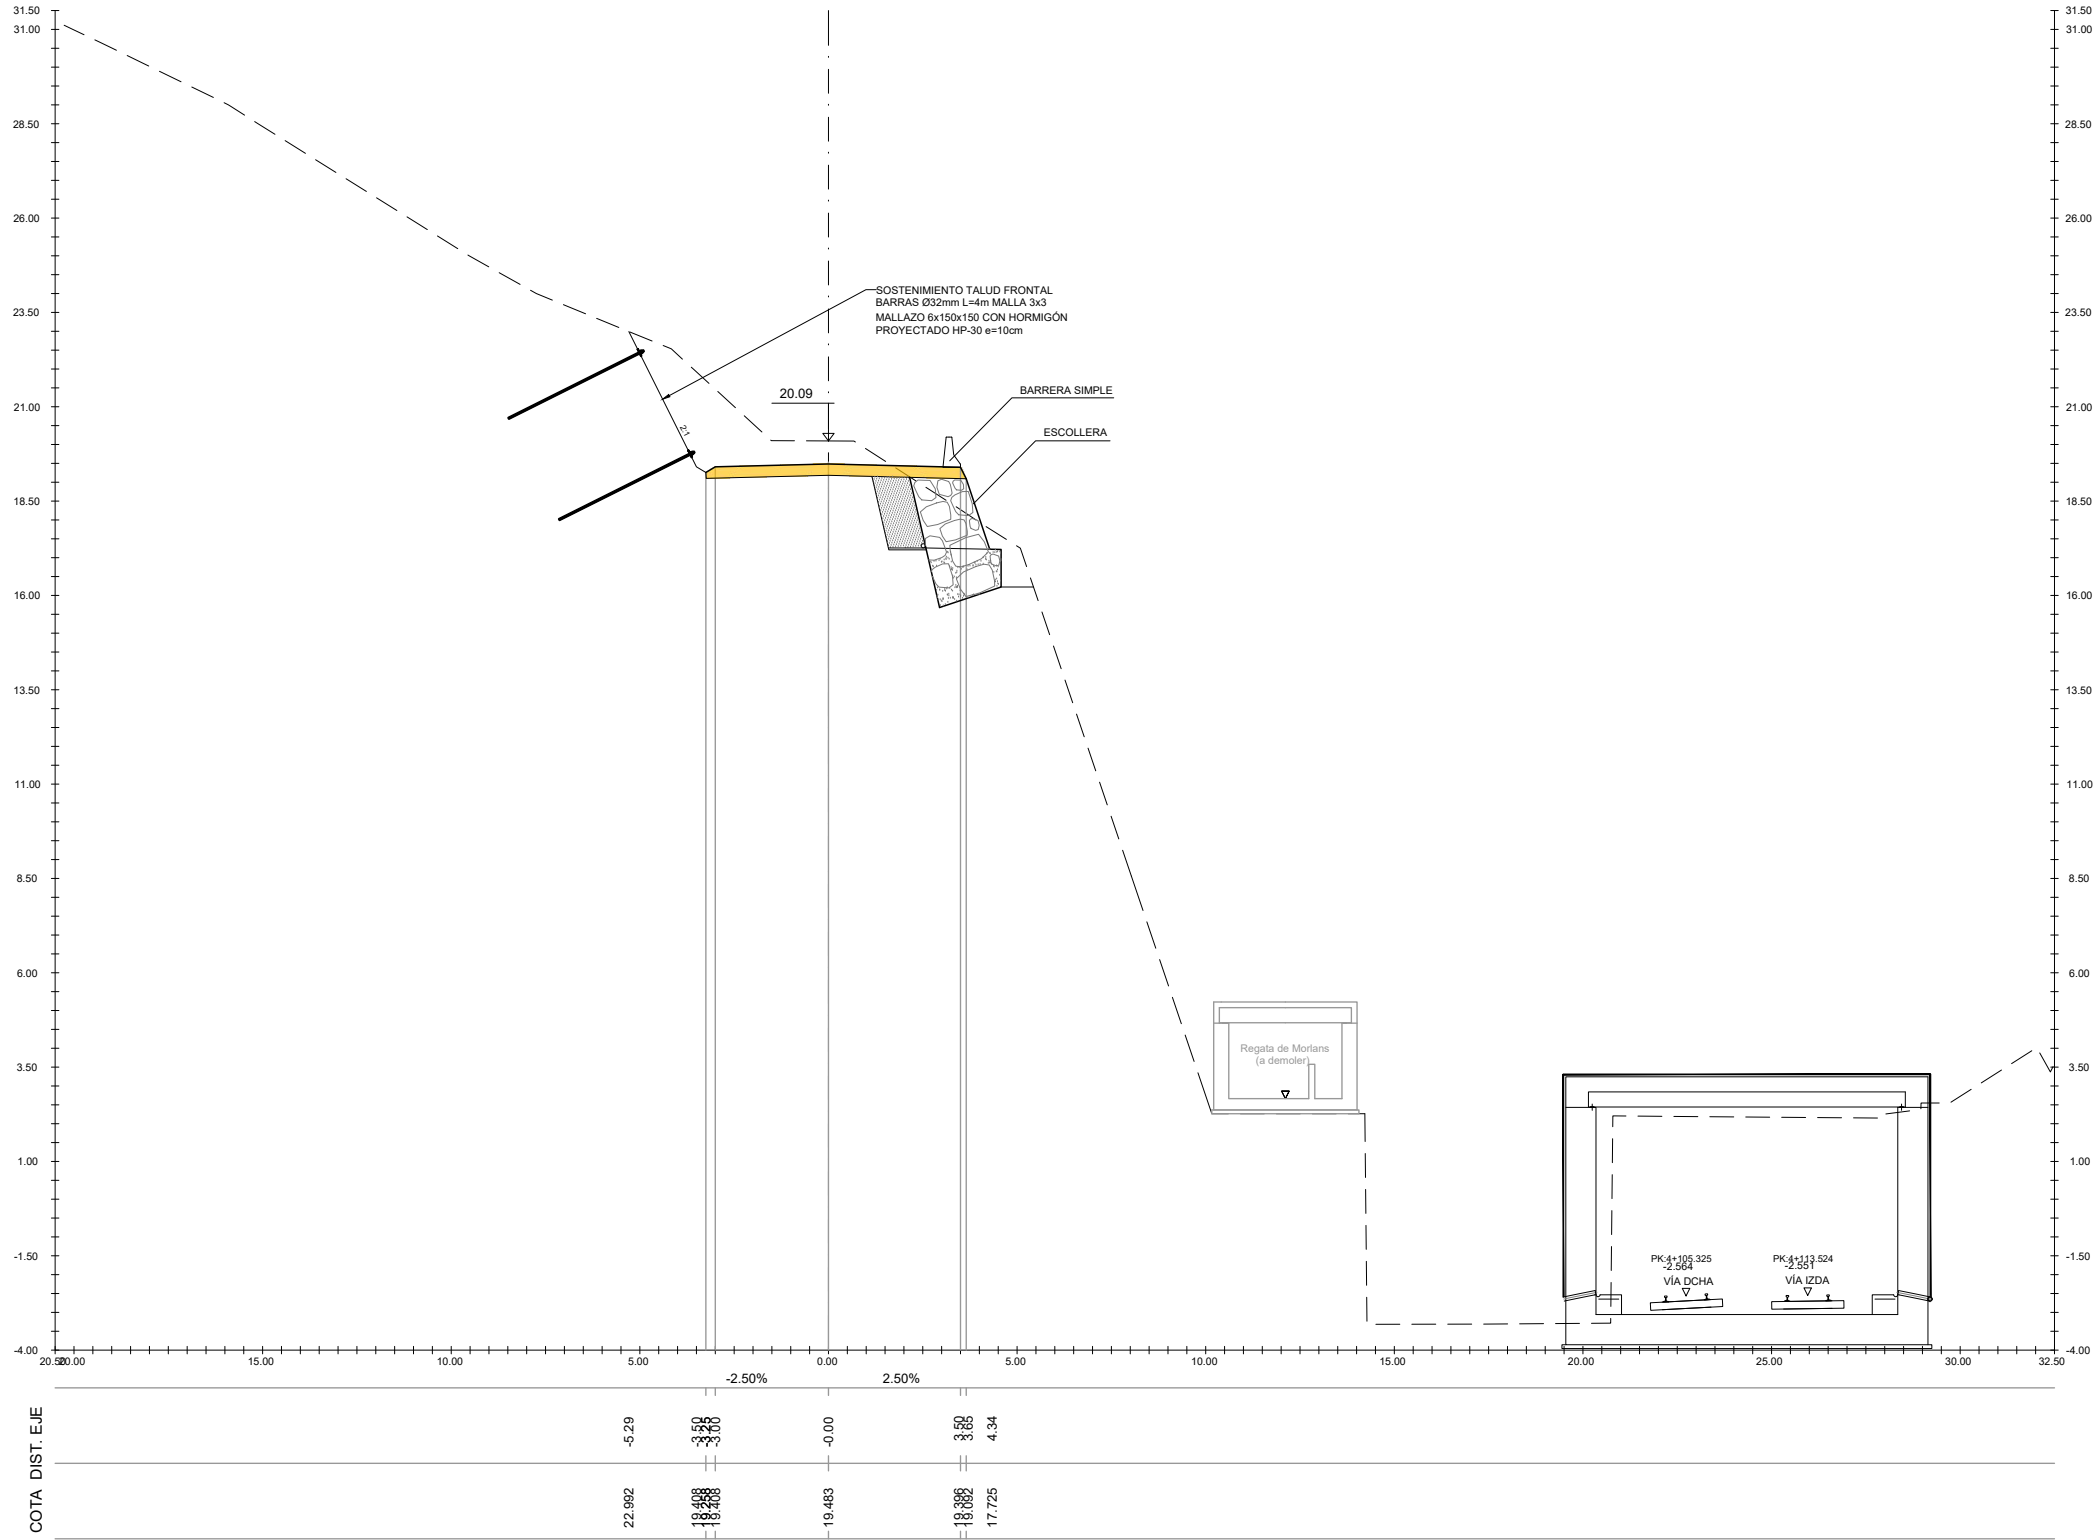

S. D TIERRA = 8.87 m2.
S. TERRAPLEN = 0.99 m2.
S. FIRME = 2.03 m2.


REV.	CLASE DE MODIFICACION	FECHA	NOMBRE	COMP.	OBRA
A	PRIMERA EMISION	Oct. 23	NCF	ETS	
BERRIKUSPENAK / REVISIONES					
AHOLKULARIA / CONSULTOR			INGENIARI EGILEA INGENIERO AUTOR		
AHOLKULARIAREN ERREFERENTZIA REFERENCIA CONSULTOR			ERREFERENTZIA REFERENCIA		
3-VMA-23-120-A					

C:\PRIV\TABL\02 PLANOS\1.1. FASES DE CONSTRUCCIÓN\3-VMA-23-121-A.DWG - 20/10/2023

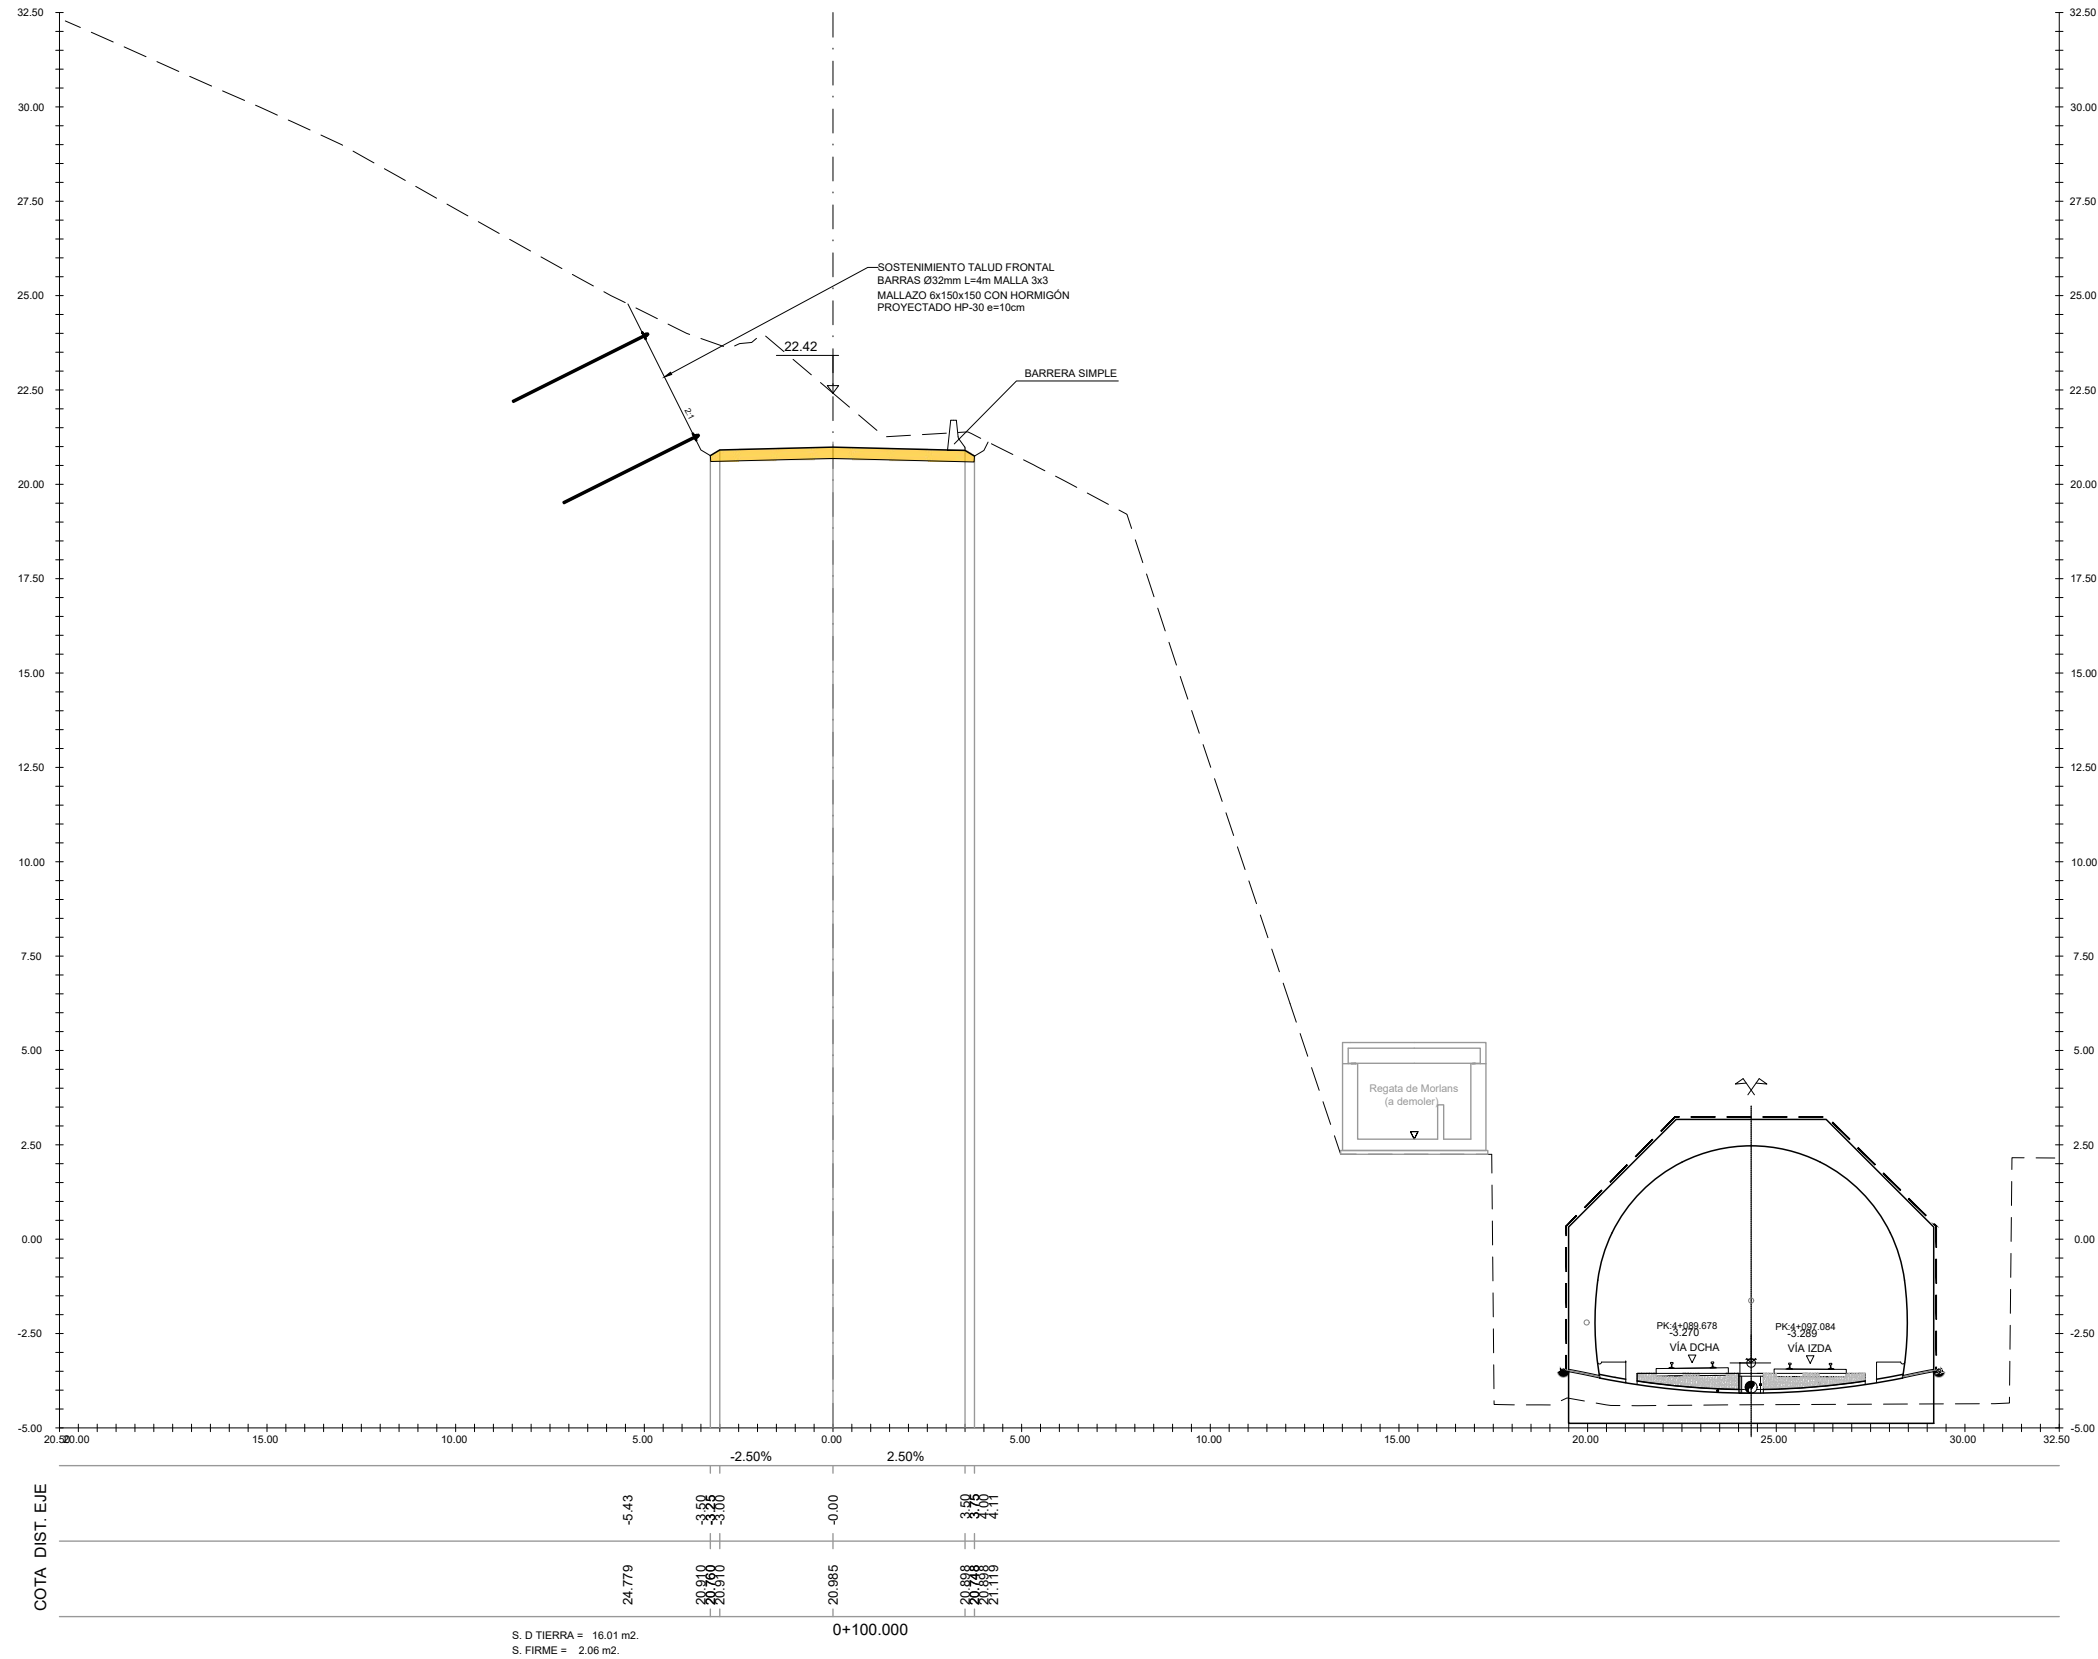


A	PRIMERA EMISION	Oct. 23	NCF	ETS
REV.	CLASE DE MODIFICACION	FECHA	NOMBRE	COMP. OBRA
BERRIKUSPENAK / REVISIONES				
AHOLKULARIA / CONSULTOR		INGENIARI EGILEA INGENIERO AUTOR		
AHOLKULARIAREN ERREFERENTZIA REFERENCIA CONSULTOR		ERREFERENTZIA REFERENCIA		
3-VMA-23-121-A				

C:\PRIV\TABL\EV02 PLANOS\1.1. FASES DE CONSTRUCCIÓN\3-VMA-23-122-A.DWG - 20/10/2023

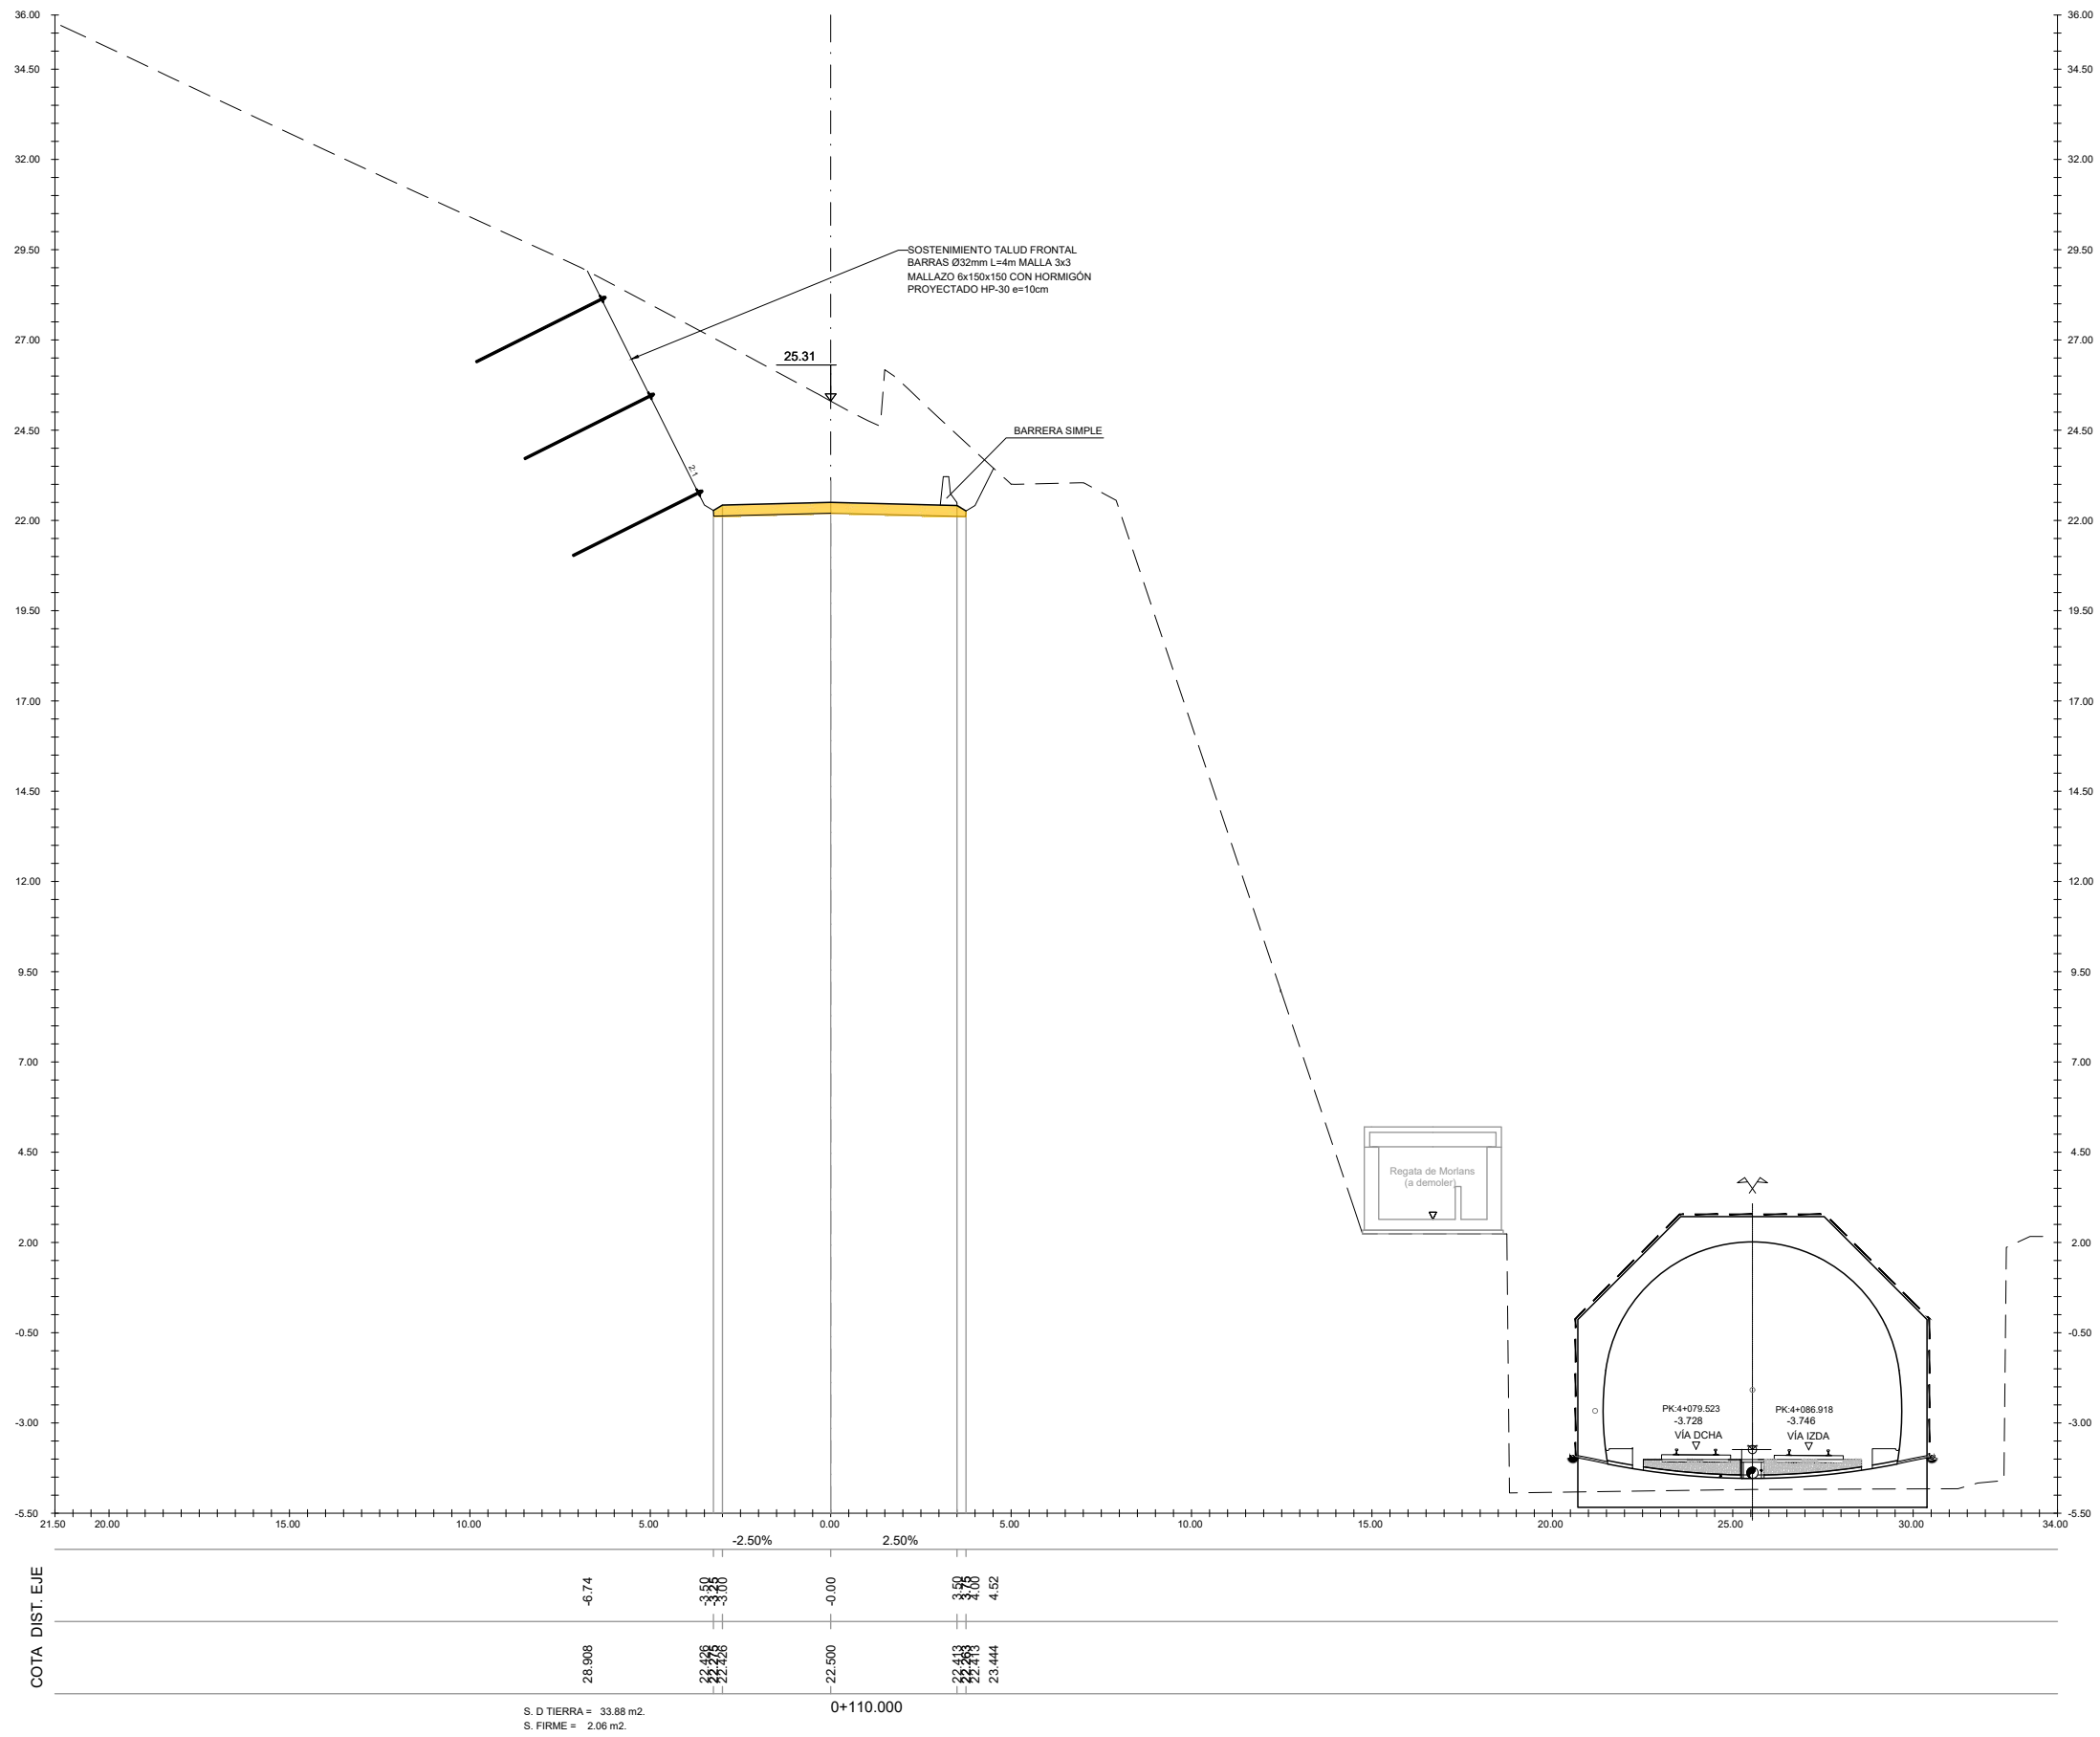

A	PRIMERA EMISION	Oct. 23	NCF	ETS
REV.	CLASE DE MODIFICACION	FECHA	NOMBRE	COMP. OBRA
BERRIKUSPENAK / REVISIONES				
AHOLKULARIA / CONSULTOR		INGENIARI EGILEA INGENIERO AUTOR		
		IGNACIO CRESPO FIDALGO I.C.C.P. COLEG. Nº 11.138		
AHOLKULARIAREN ERREFERENTZIA REFERENCIA CONSULTOR		ERREFERENTZIA REFERENCIA		
3-VMA-23-122-A				

C:\PRIV\TABL\02 PLANOS\1.1 FASES DE CONSTRUCCIÓN\3-VMA-23-123-A.DWG - 20/10/2023

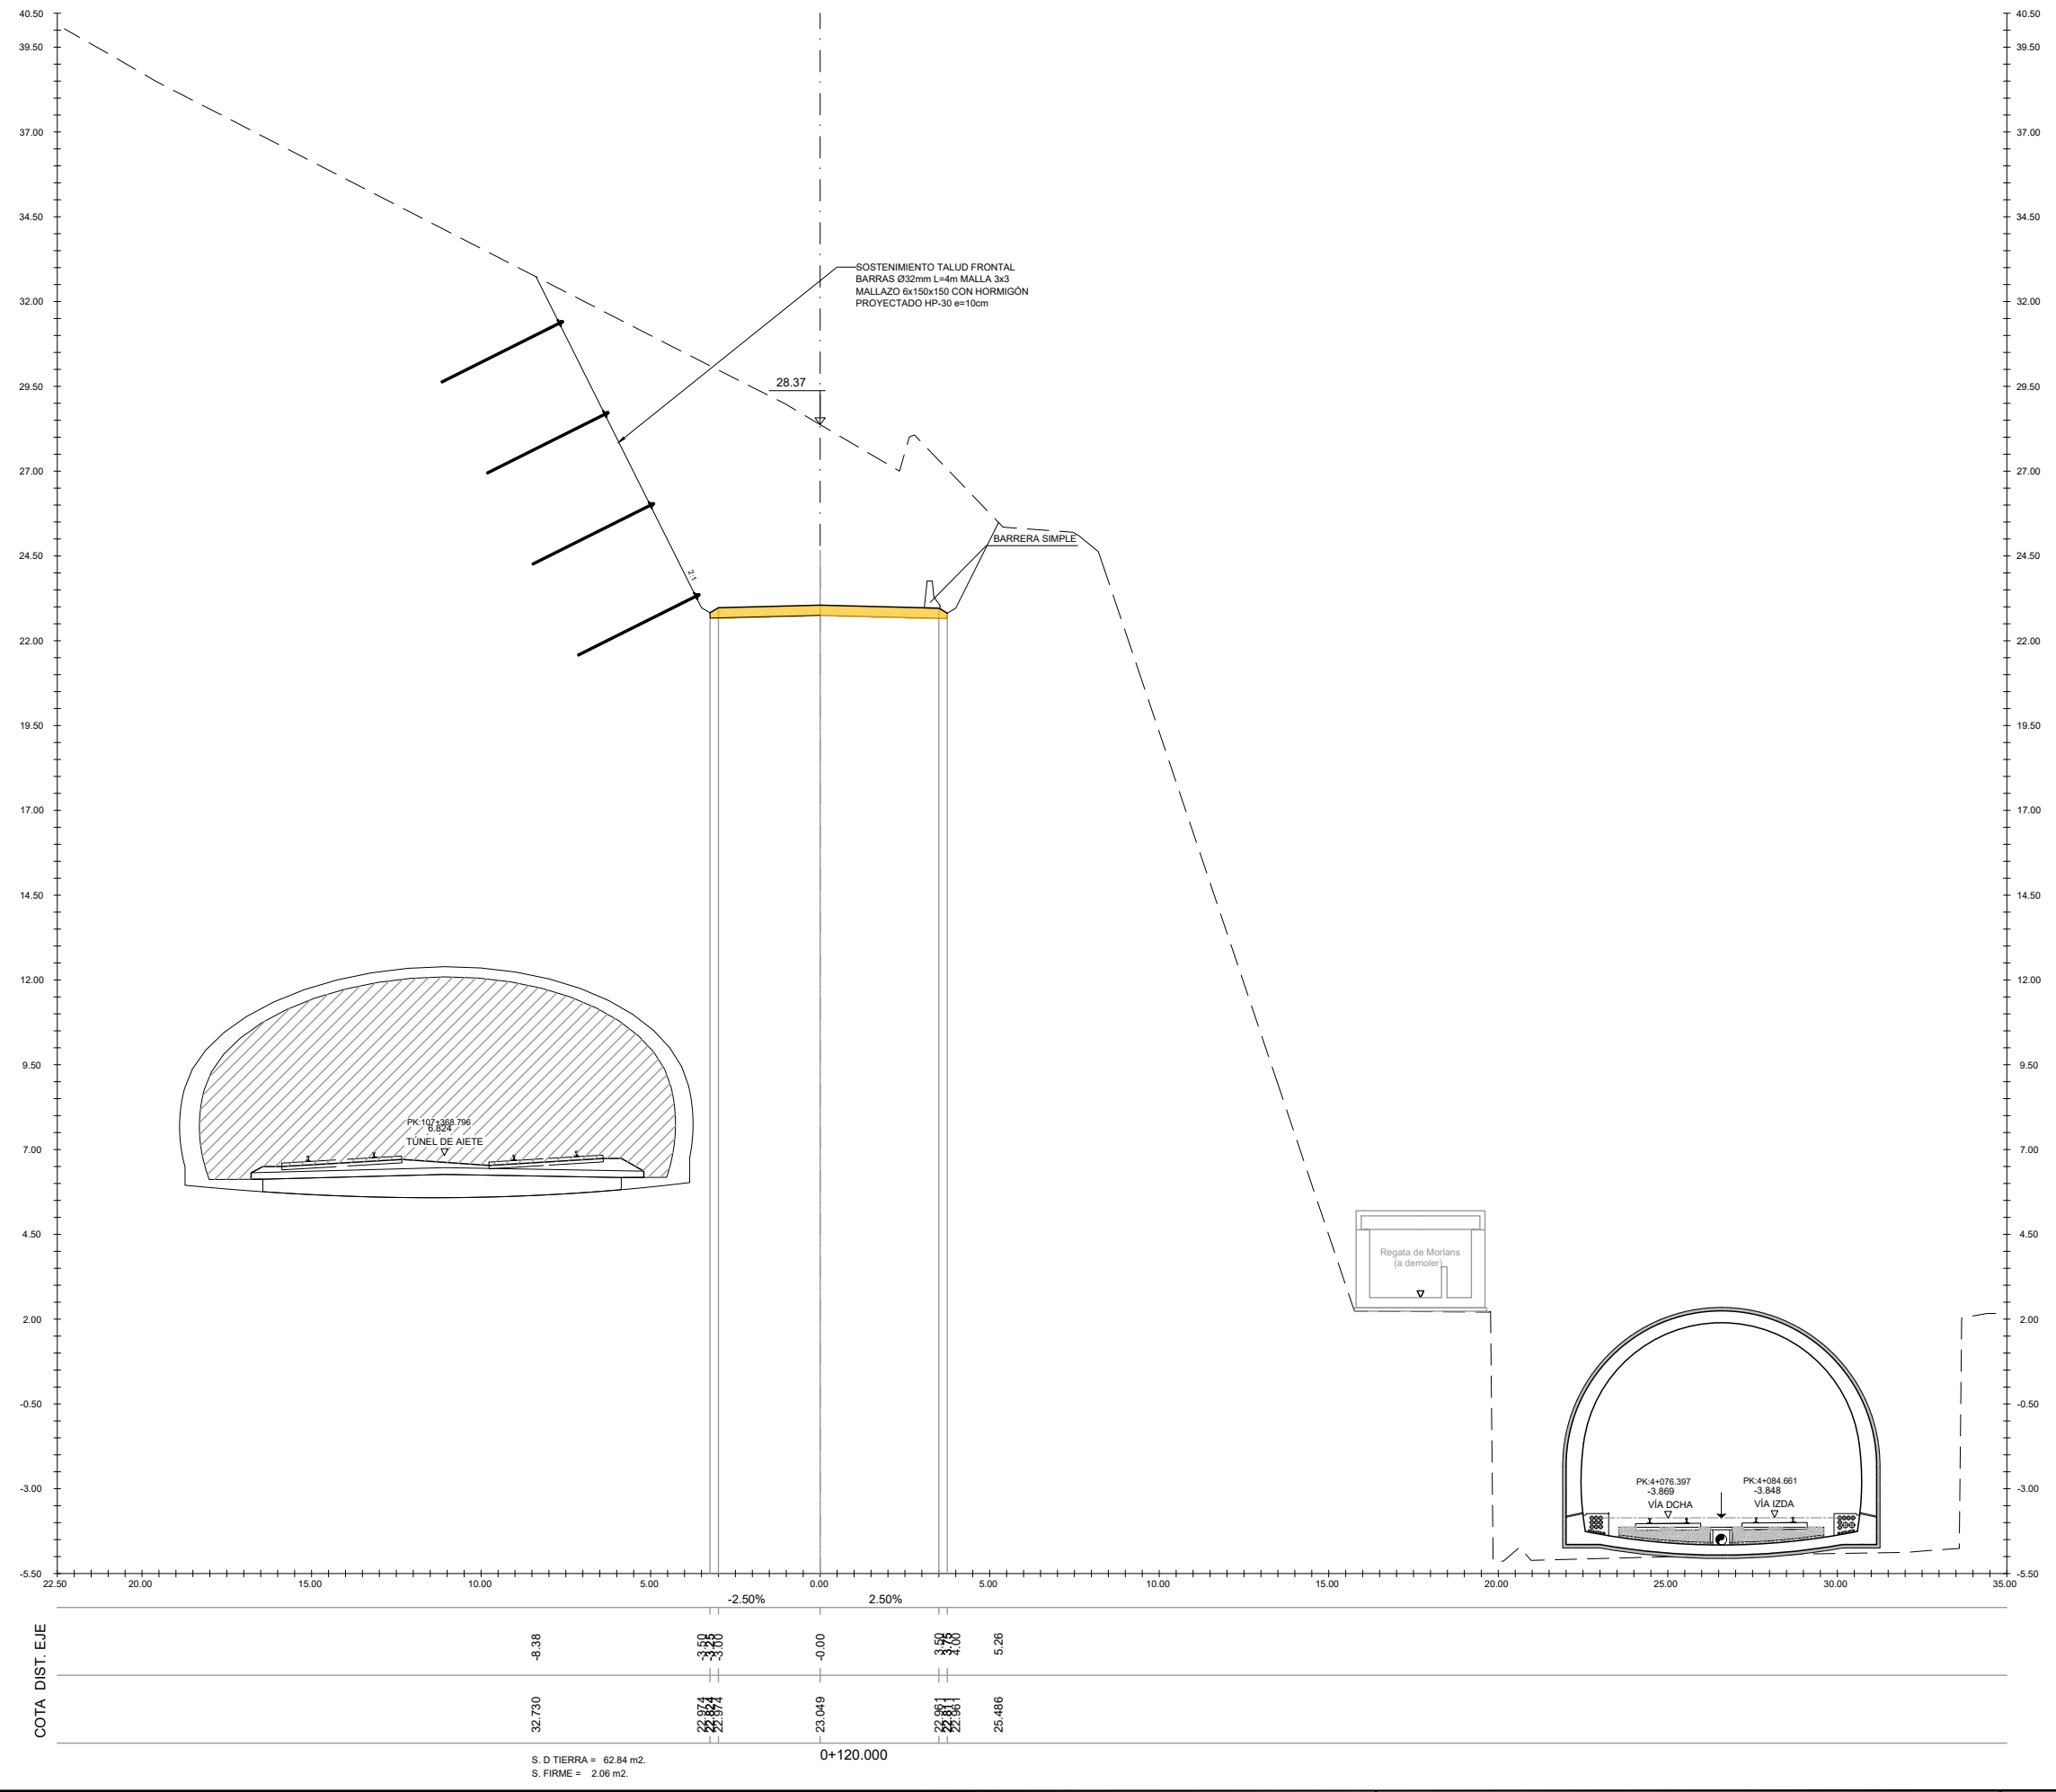

S. D TIERRA = 62.84 m2.
S. FIRME = 2.06 m2.

0+120.000

A	PRIMERA EMISION	Oct. 23	NCF	ETS
REV.	CLASE DE MODIFICACION	FECHA	NOMBRE	COMP. OBRA
BERRIKUSPENAK / REVISIONES				
AHOLKULARIA / CONSULTOR		INGENIARI EGILEA INGENIERO AUTOR		
AHOLKULARIAREN ERREFERENTZIA REFERENCIA CONSULTOR		ERREFERENTZIA REFERENCIA		
		3-VMA-23-123-A		

EUSKO JAURLARITZA GOBIERNO VASCO
LURRALDE PLANGINTZA, ETXEBIZITZA ETA GARRAIO SAILA DEPARTAMENTO DE PLANIFICACIÓN TERRITORIAL, VIVIENDA Y TRANSPORTES

ETS
PROIEKTUAREN IKUSKAPENA ETA ZUZENDARITZA
INSPECCIÓN Y DIRECCIÓN DEL PROYECTO


ESKALA ORIGINALA ESCALA ORIGINAL
1/100
EN DIN A1
ESKALA GRAFIKOA ESCALA GRAFICA

PROIEKTUAREN IZENBURUA TITULO DEL PROYECTO
AMARAKO MERKANTZIEN SAHESBIDEAREN ERAIKUNTZA PROIEKTUA
PROYECTO DE CONSTRUCCIÓN DE LA VARIANTE DE MERCANCIAS DE AMARA

PLANOAREN IZENBURUA TITULO DEL PLANO
Obra-faseak Lanera sartzeko bidea 1. fasea Zeharkako profilak
Fases de obra Camino de acceso a obra fase 1 Perfiles transversales

PLANO ZK. / N. PLANO
11.2.3
ORRIA / HOJA
10 Sigue 11

C:\PRIV\TABLE\02 PLANOS\1.1 FASES DE CONSTRUCCIÓN\3-VMA-23-124-A.DWG - 20/10/2023

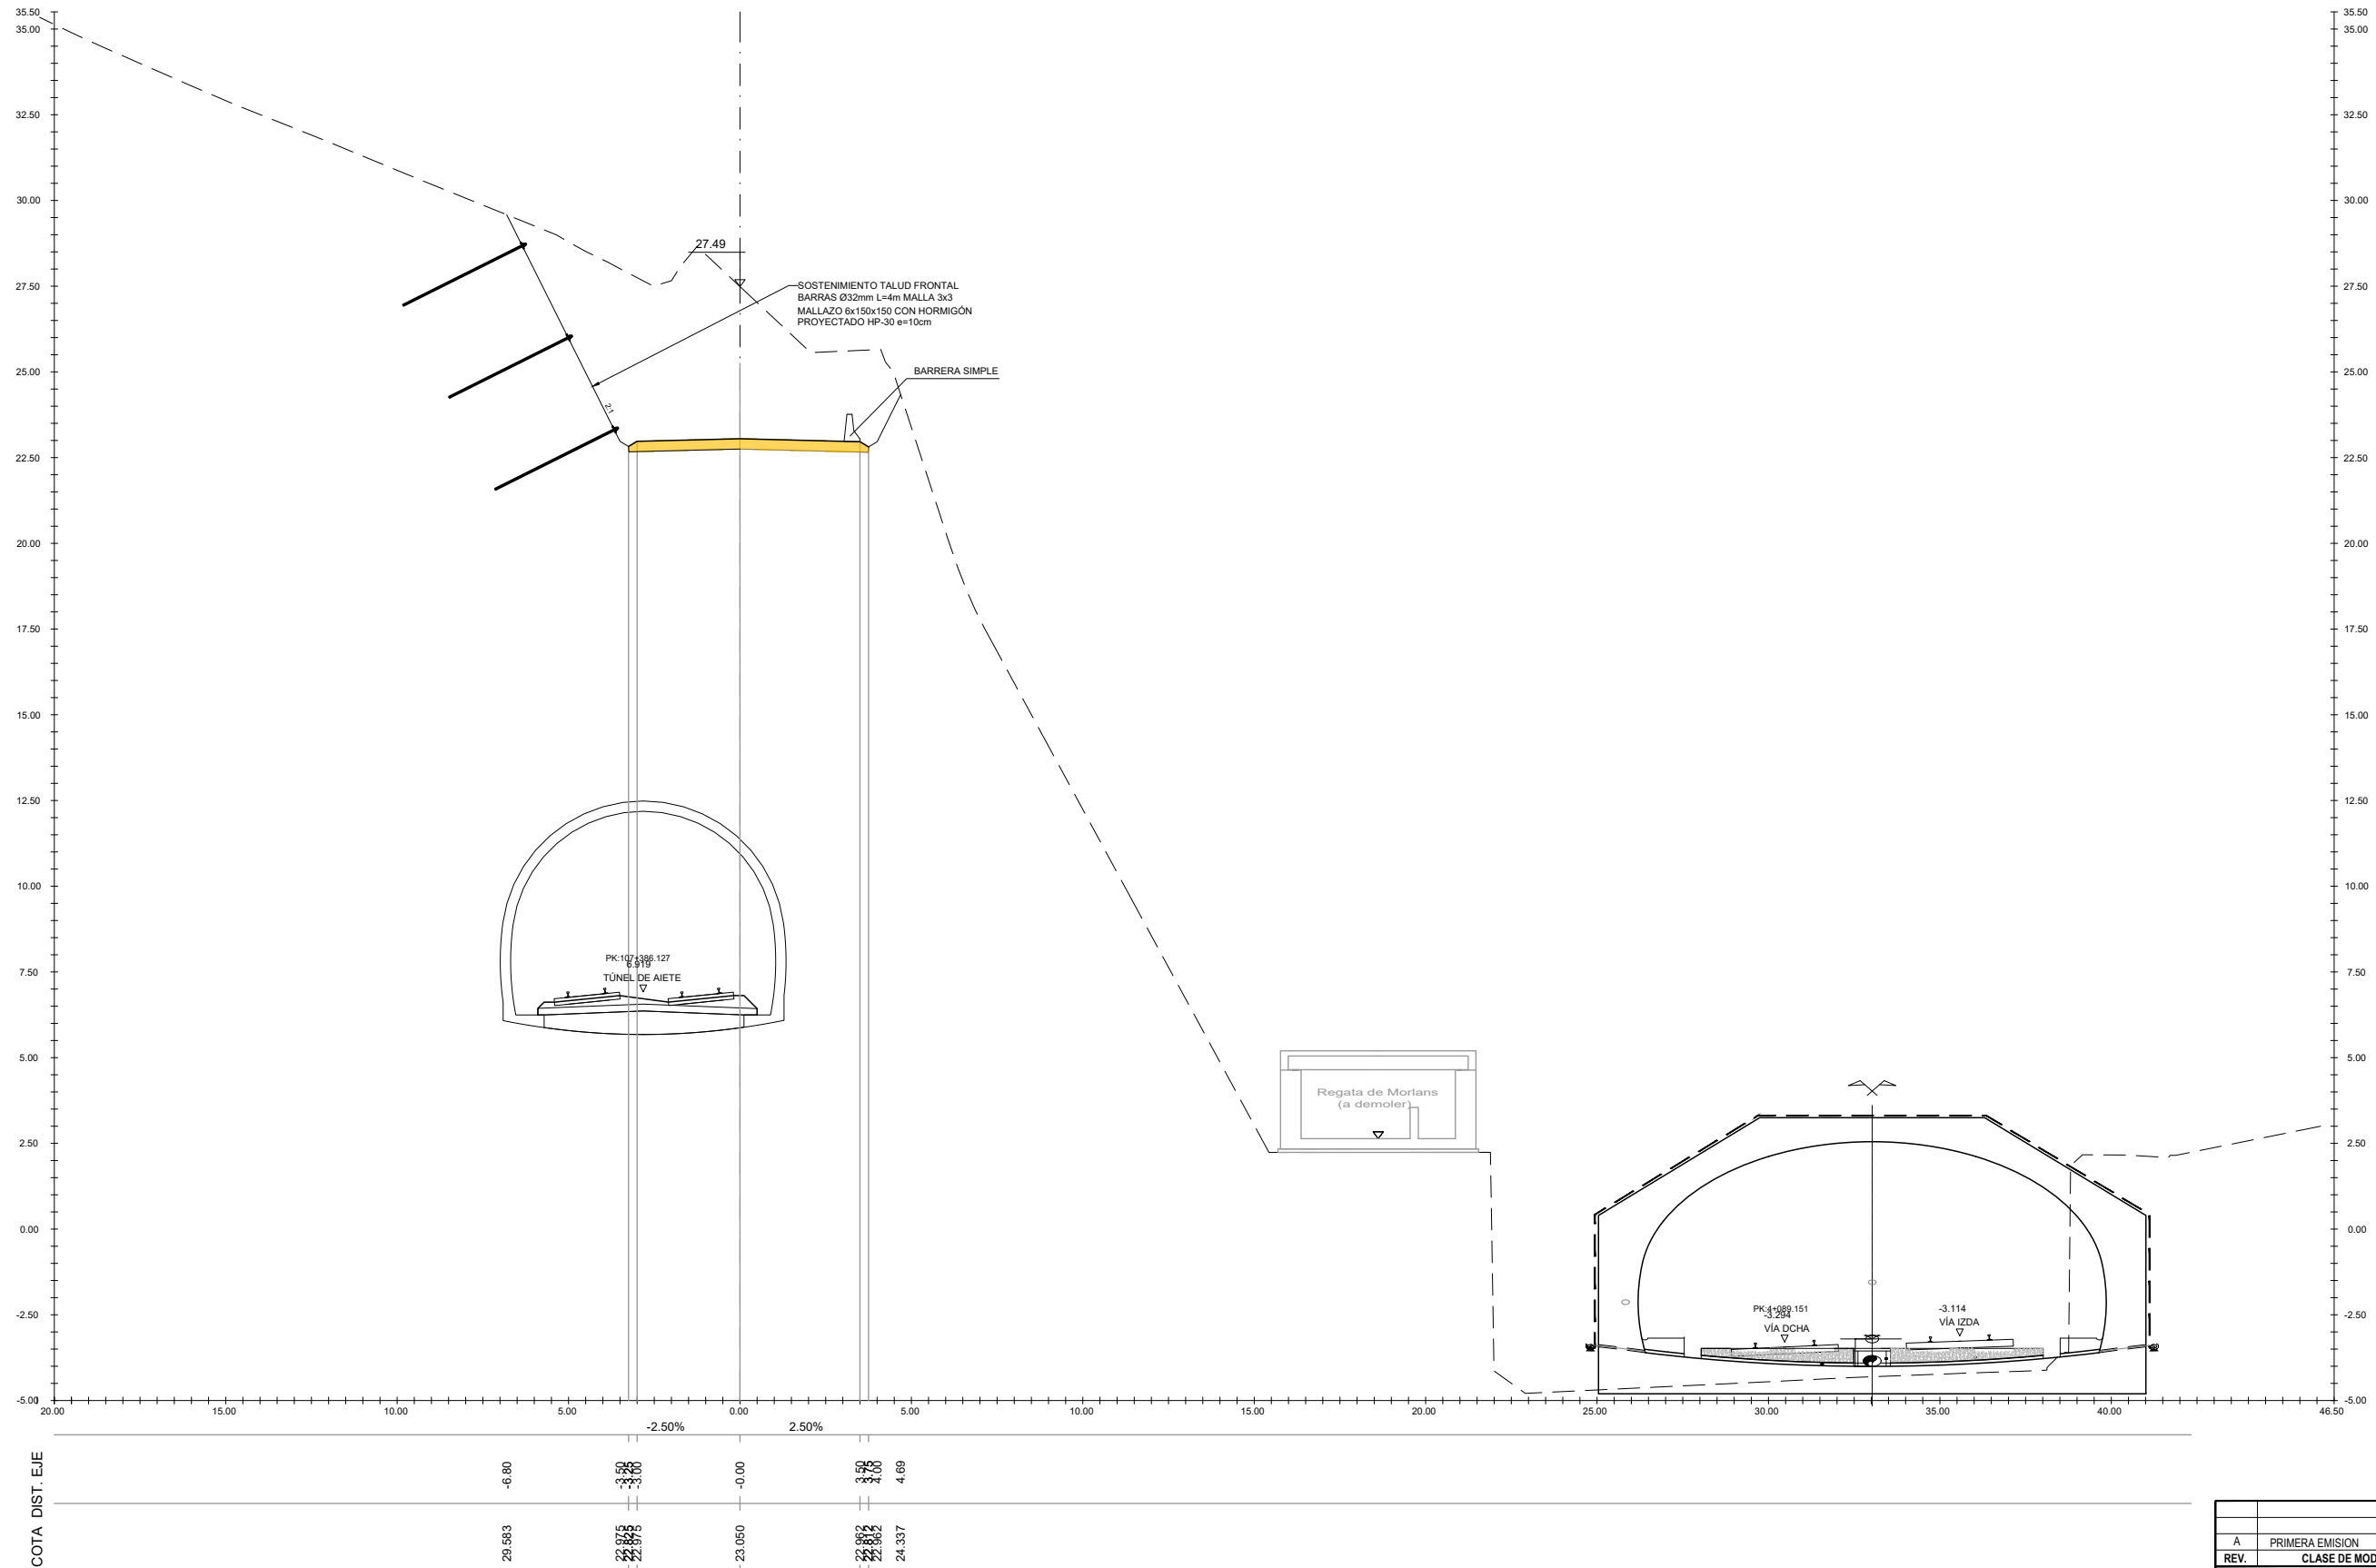

S. D TIERRA = 41.19 m2.
S. FIRME = 2.06 m2.

0+130.000

A	PRIMERA EMISION	Oct. 23	NCF	ETS
REV.	CLASE DE MODIFICACION	FECHA	NOMBRE	COMP. OBRA
BERRIKUSPENAK / REVISIONES				
AHOLKULARIA / CONSULTOR		INGENIARI EGILEA INGENIERO AUTOR		
AHOLKULARIAREN ERREFERENTZIA REFERENCIA CONSULTOR		ERREFERENTZIA REFERENCIA		
3-VMA-23-124-A				

EUSKO JAURLARITZA GOBIERNO VASCO

LURRALDE PLANGINTZA ETXEBIZITZA ETA GARRAIO SAILA DEPARTAMENTO DE PLANIFICACIÓN TERRITORIAL, VIVIENDA Y TRANSPORTES

ehs
PROIEKTUAREN IKUSKAPENA ETA ZUZENDARITZA
INSPECCIÓN Y DIRECCIÓN DEL PROYECTO

ESKALA ORIGINALA
ESCALA ORIGINAL
1/100
EN DIN A1




ESKALA GRAFIKOA
ESCALA GRAFICA

PROIEKTUAREN IZENBURUA
TITULO DEL PROYECTO
AMARAKO MERKANTZIEN SAHESBIDEAREN ERAIKUNTZA PROIEKTUA
PROYECTO DE CONSTRUCCIÓN DE LA VARIANTE DE MERCANCÍAS DE AMARA

PLANOAREN IZENBURUA
TITULO DEL PLANO
Obra-faseak
Lanera sartzeko bidea 1. fasea
Zeharkako profilak
Fases de obra
Camino de acceso a obra fase 1
Perfiles transversales



PLANO ZK. / N. PLANO
11.2.3
ORRIA / HOJA
11 Sigue 12

C:\PRIV\TABL\02 PLANOS\1.1 FASES DE CONSTRUCCIÓN\3-VMA-23-125-A.DWG - 20/10/2023

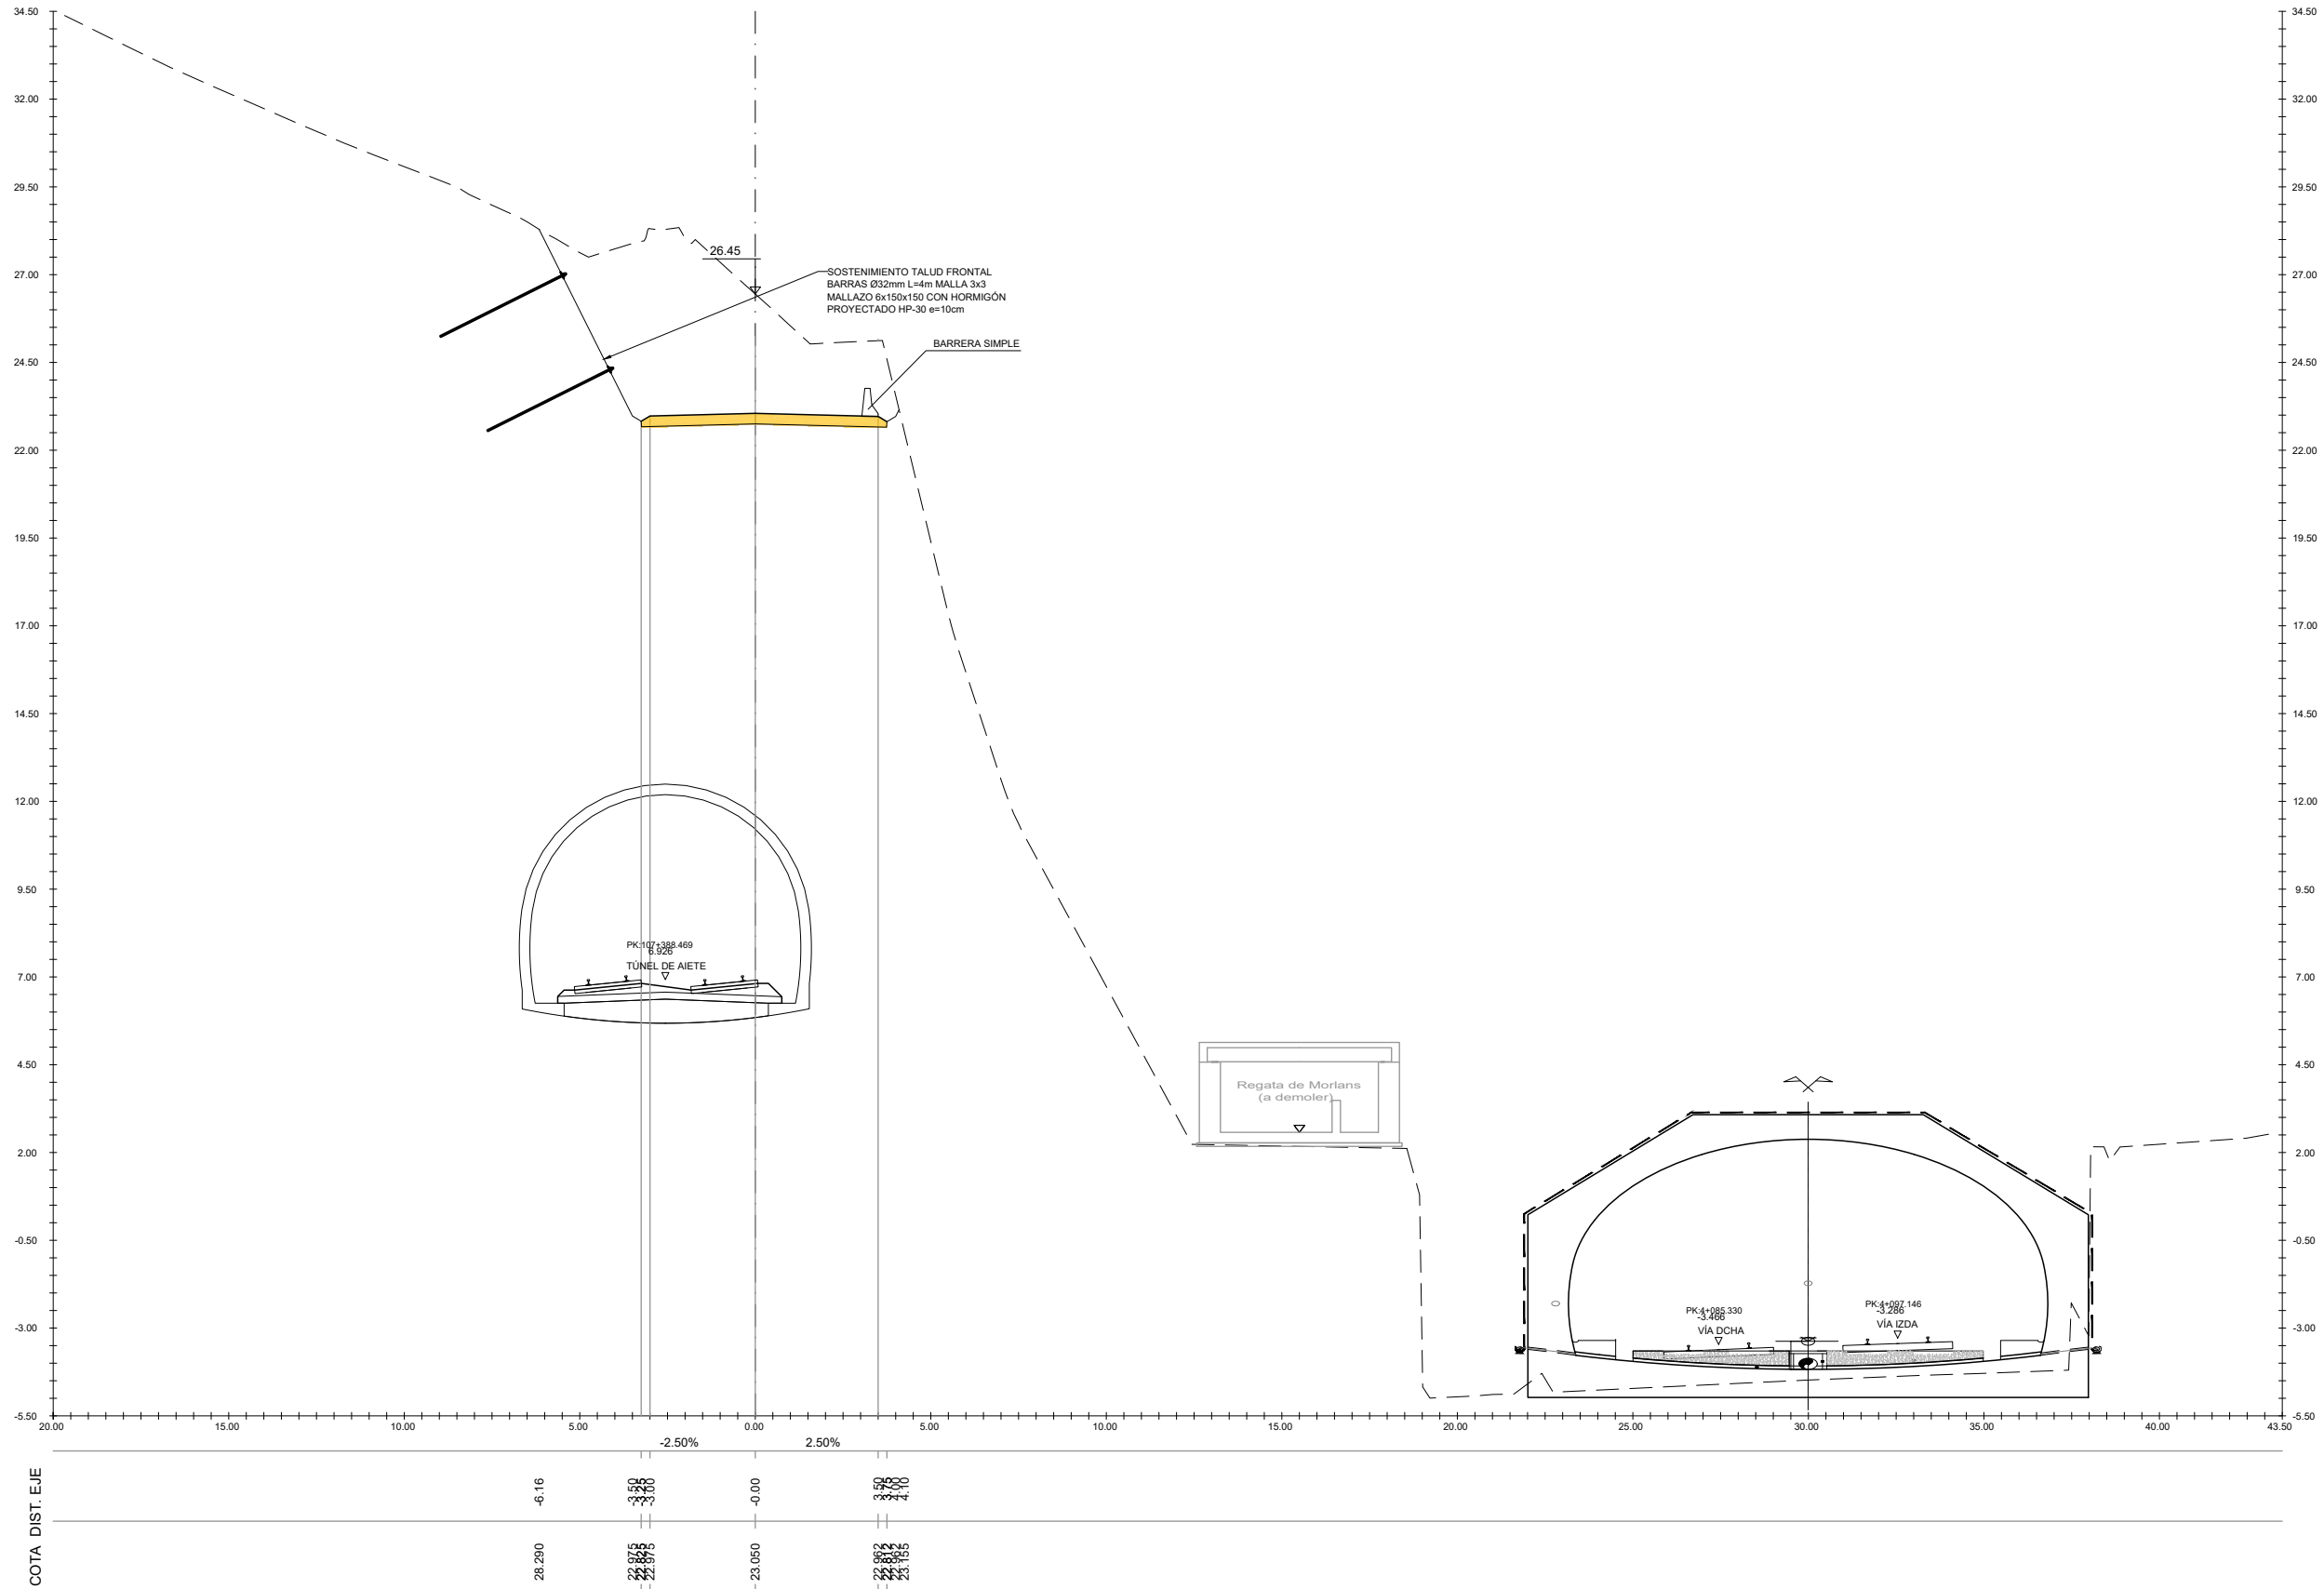

S. D TIERRA = 33.39 m2.
S. FIRME = 2.06 m2.

REV.	PRIMERA EMISION	Oct. 23	NCF	ETS
REV.	CLASE DE MODIFICACION	FECHA	NOMBRE	COMP. OBRA
BERRIKUSPENAK / REVISIONES				
AHOLKULARIA / CONSULTOR		INGENIARI EGILEA INGENIERO AUTOR		
AHOLKULARIAREN ERREFERENTZIA REFERENCIA CONSULTOR		ERREFERENTZIA REFERENCIA		
3-VMA-23-125-A				

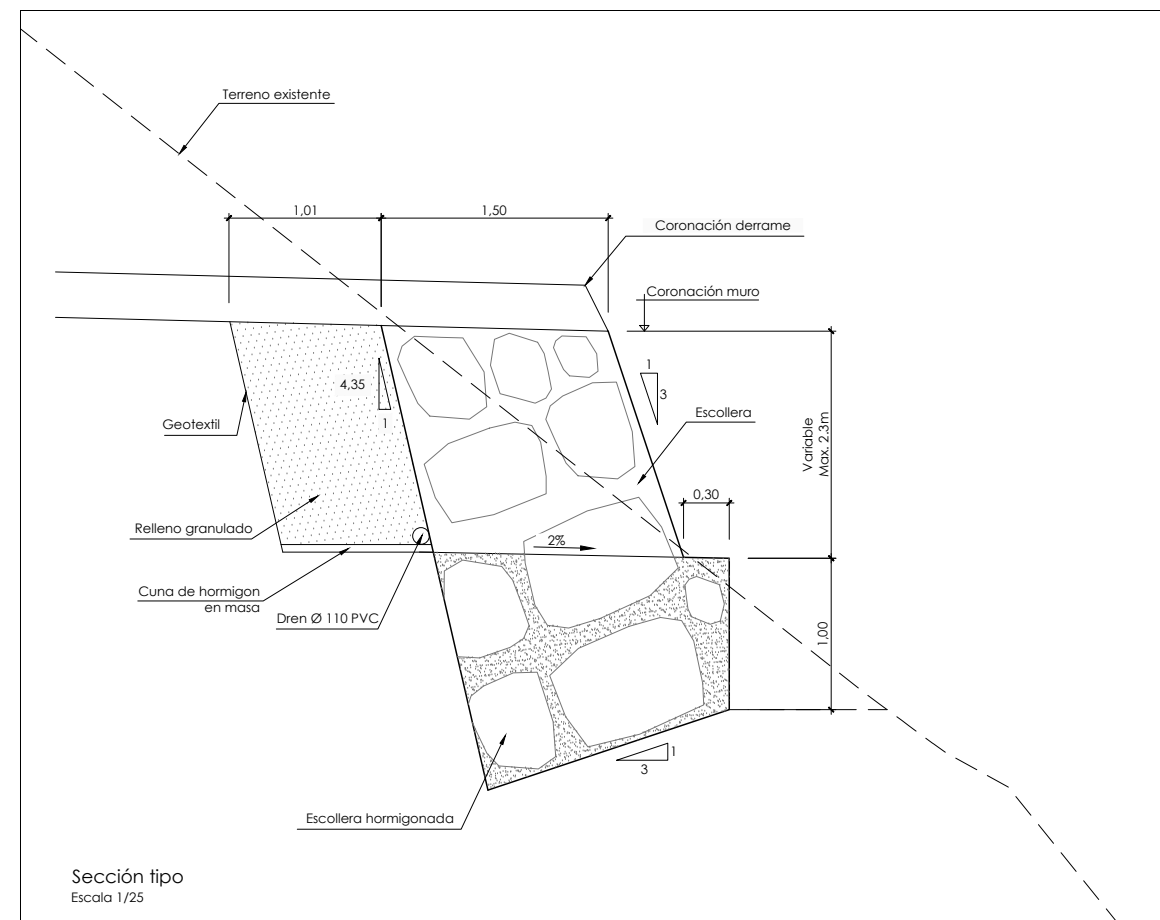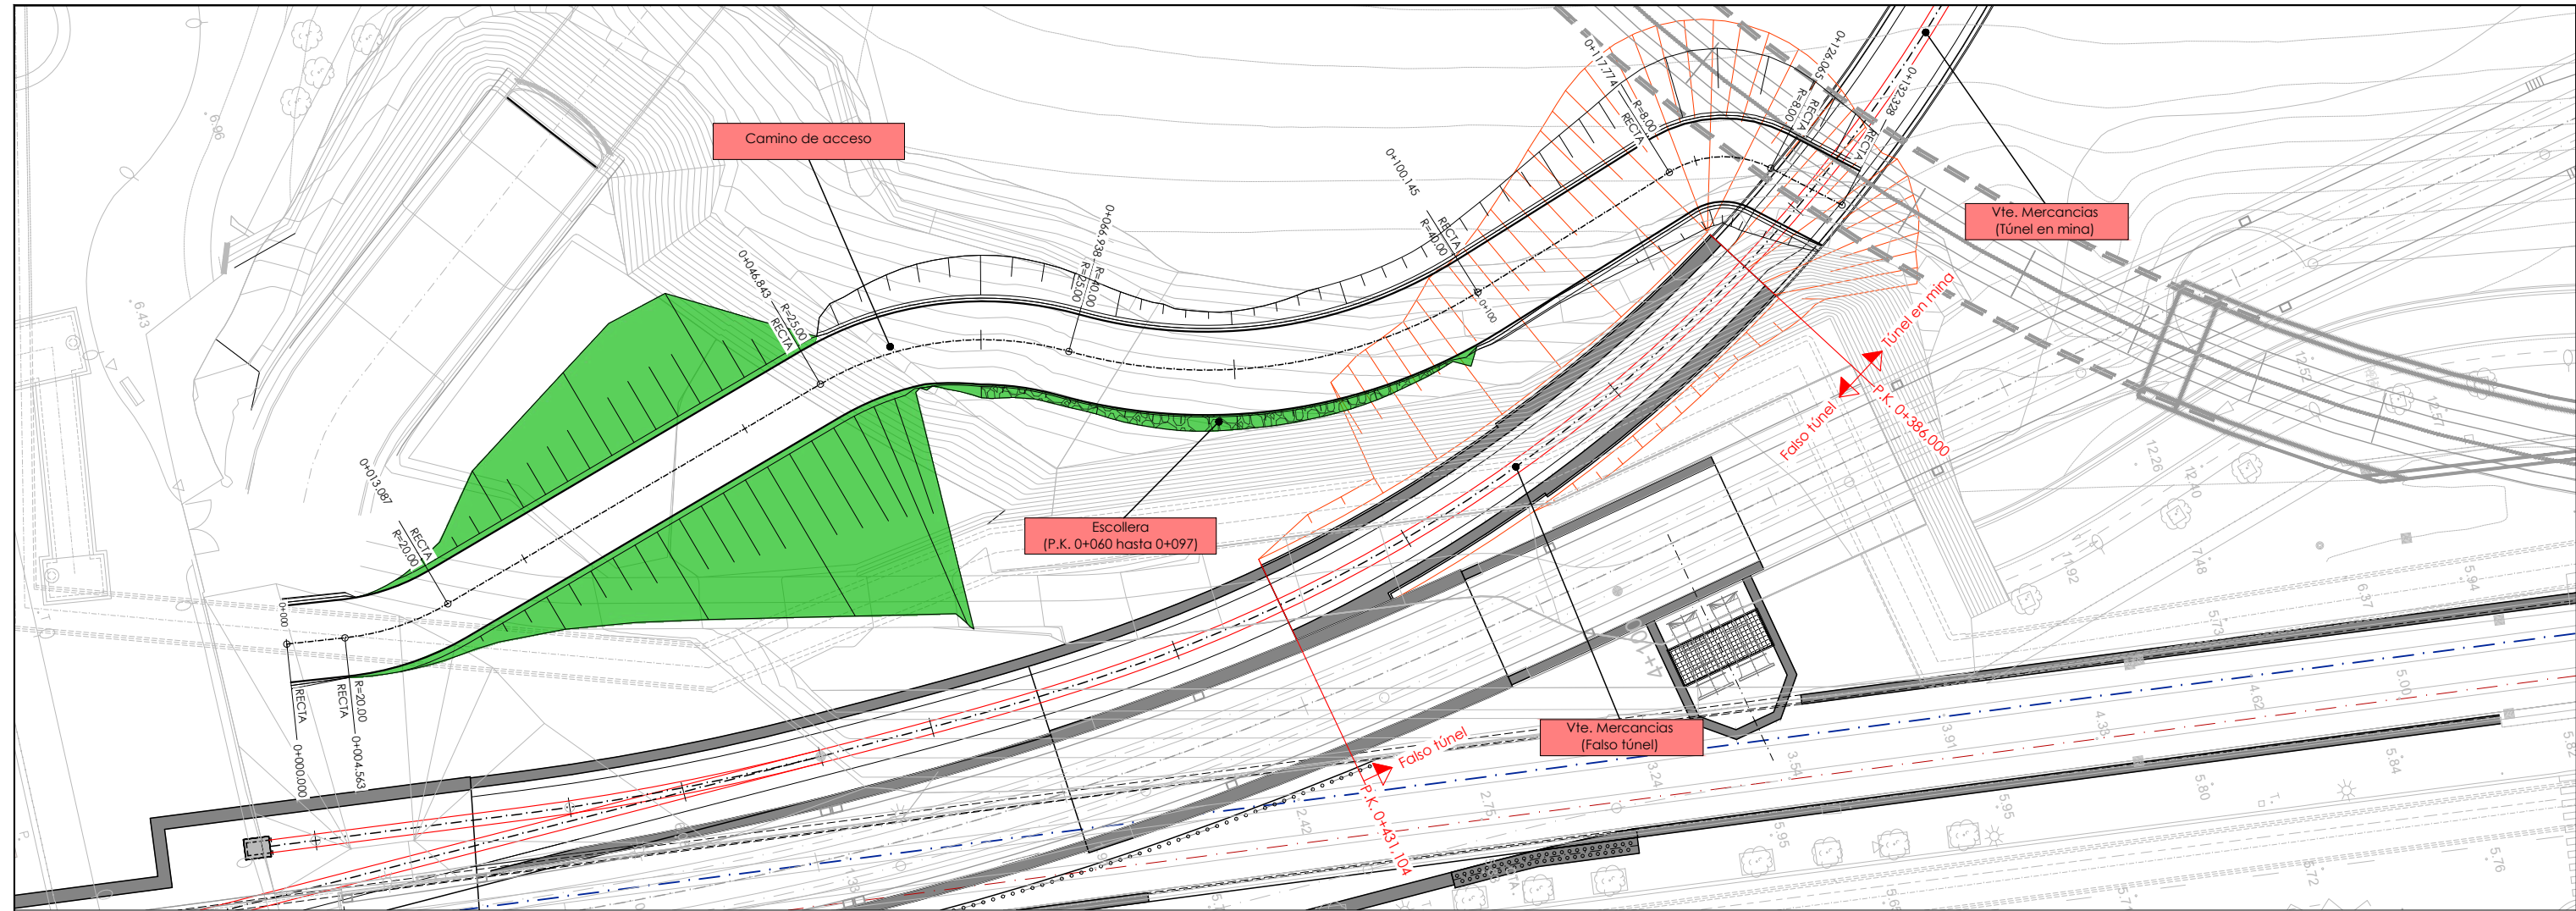

Sección tipo
Escala 1/25

A	PRIMERA EMISION	Oct. 23	NCF	ETS
REV.	CLASE DE MODIFICACION	FECHA	NOMBRE	COMP. OBRA
BERRIKUSPENAK / REVISIONES				
AHOLKULARIA / CONSULTOR		INGENIARI EGILEA INGENIERO AUTOR		
AHOLKULARIAREN ERREFERENTZIA REFERENCIA CONSULTOR		ERREFERENTZIA REFERENCIA		
3-VMA-23-126-A				

C:\PRIV\EDITABLE\02 PLANOS\1.1 - FASES DE CONSTRUCCIÓN\3-VMA-23-126-A.DWG - 10/10/2023