


C:\PRIV\TABL\02 PLANOS\11 - FASES DE CONSTRUCCIÓN\3-VMA-23-127-A.DWG - 10/10/2023

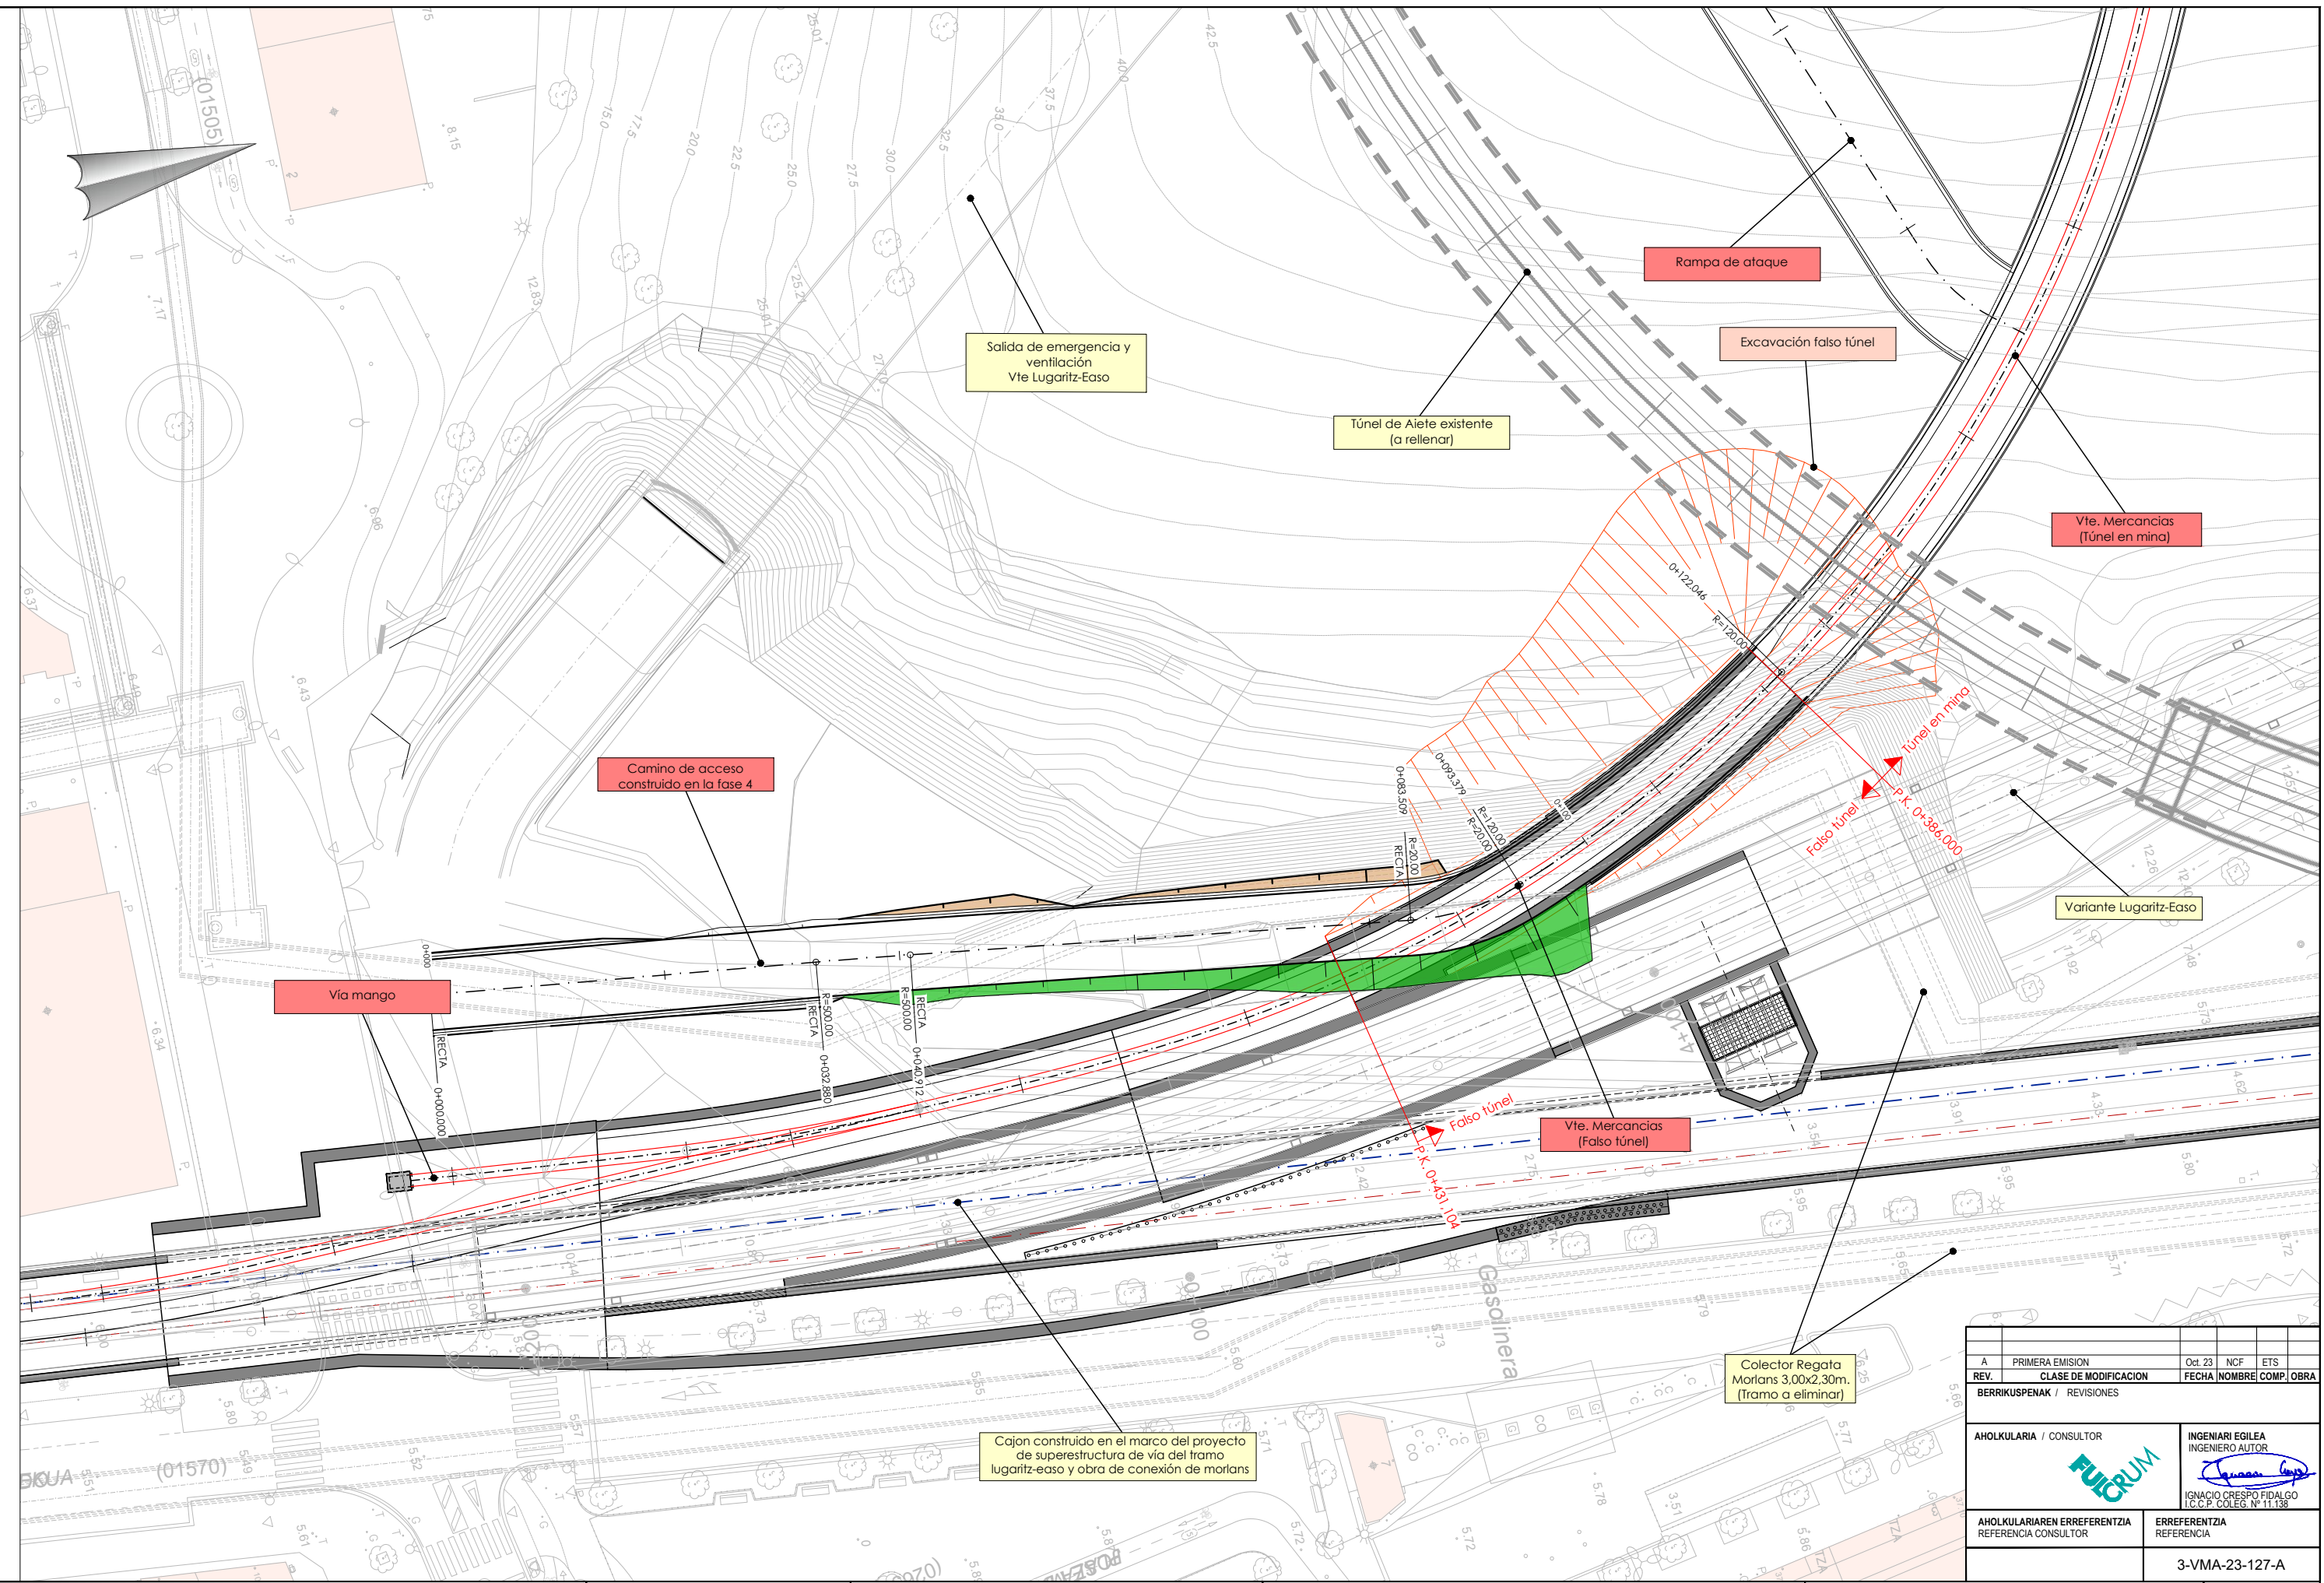

A	PRIMERA EMISION	Oct. 23	NCF	ETS	OBRA
REV.	CLASE DE MODIFICACION	FECHA	NOMBRE	COMP.	OBRA
BERRIKUSPENAK / REVISIONES					
AHOLKULARIA / CONSULTOR			INGENIARI EGILEA INGENIERO AUTOR		
BERRIKUSPENAK / REVISIONES			IGNACIO CRESPO FIDALGO I.C.C.P. COLEG. Nº 11.138		
AHOLKULARIAREN ERREFERENTZIA REFERENCIA CONSULTOR			ERREFERENTZIA REFERENCIA		
3-VMA-23-127-A					

**EUSKO JAURLARITZA** **GOBIERNO VASCO**  
LURRALDE PLANGINTZA, ETXEBIZITZA ETA GARRAIO SAILA DEPARTAMENTO DE PLANIFICACIÓN TERRITORIAL, VIVIENDA Y TRANSPORTES

**PROIEKTUAREN IKUSKAPENA ETA ZUZENDARITZA**  
INSPECCIÓN Y DIRECCIÓN DEL PROYECTO


ESKALA ORIGINALA ESCALA ORIGINAL 1/250 EN DIN A1  
0 2,5 15 25m  
ESKALA GRAFIKOA ESCALA GRAFICA

PROIEKTUAREN IZENBURUA TITULO DEL PROYECTO  
AMARAKO MERKANTZIEN SAHESBIDEAREN ERAIKUNTZA PROIEKTUA PROYECTO DE CONSTRUCCIÓN DE LA VARIANTE DE MERCANCÍAS DE AMARA

PLANOAREN IZENBURUA TITULO DEL PLANO  
Obra-faseak Lanera sartzeko bidea 4. fasea Oinplanoak orokorra  
Fases de obra Camino de acceso a obra fase 4 Planta general

PLANO ZK. / N. PLANO 11.3.1  
ORRIA / HOJA 1 Sigue FIN


C:\PRIV\EDITABLE\02 PLANOS\1.1 - FASES DE CONSTRUCCIÓN\3-VMA-23-128-A.DWG - 10/10/2023

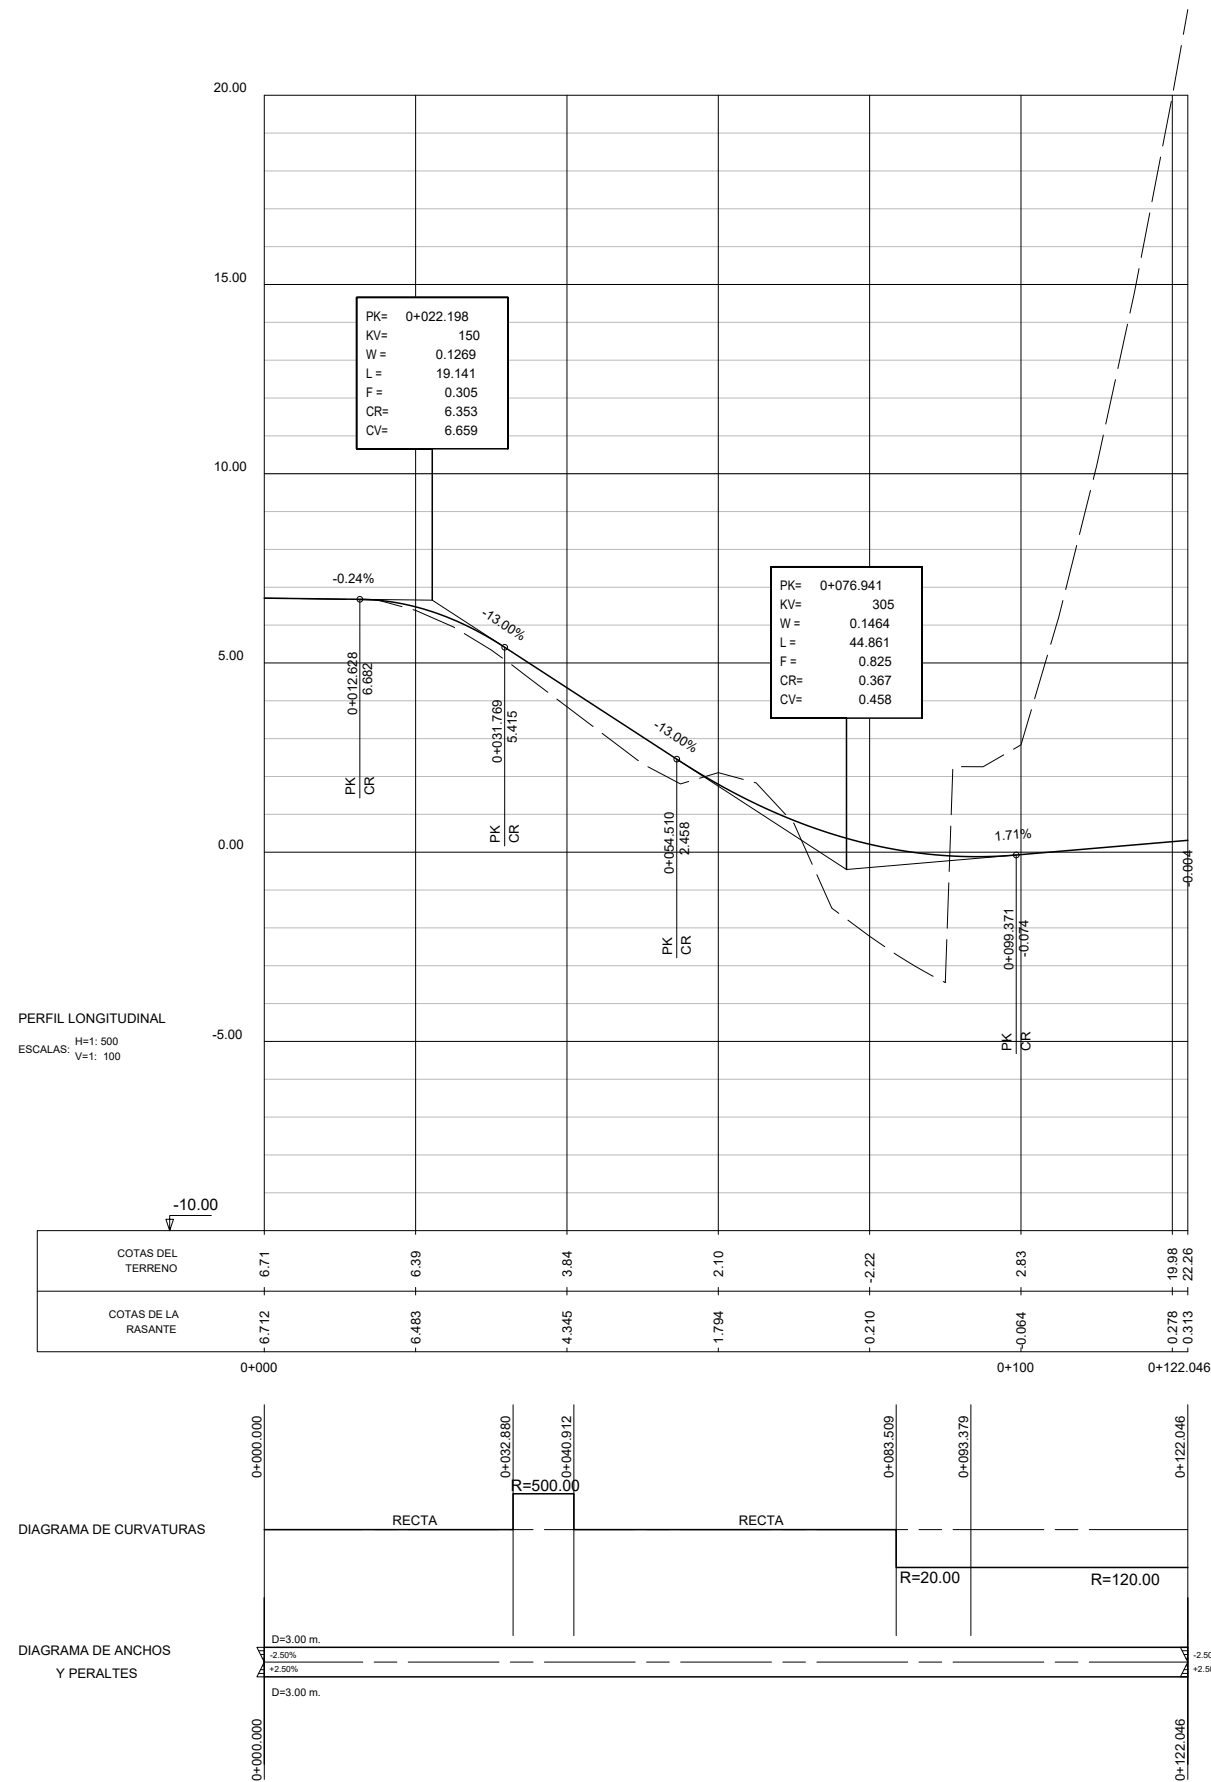


OHARRAK :  
 NOTAS :

REV.	PRIMERA EMISION	Oct. 23	NCF	ETS
BERRIKUSPENAK / REVISIONES				
AHOLKULARIA / CONSULTOR		INGENIARI EGILEA INGENIERO AUTOR		
AHOLKULARIAREN ERREFERENTZIA REFERENCIA CONSULTOR		ERREFERENTZIA REFERENCIA		
3-VMA-23-128-A				



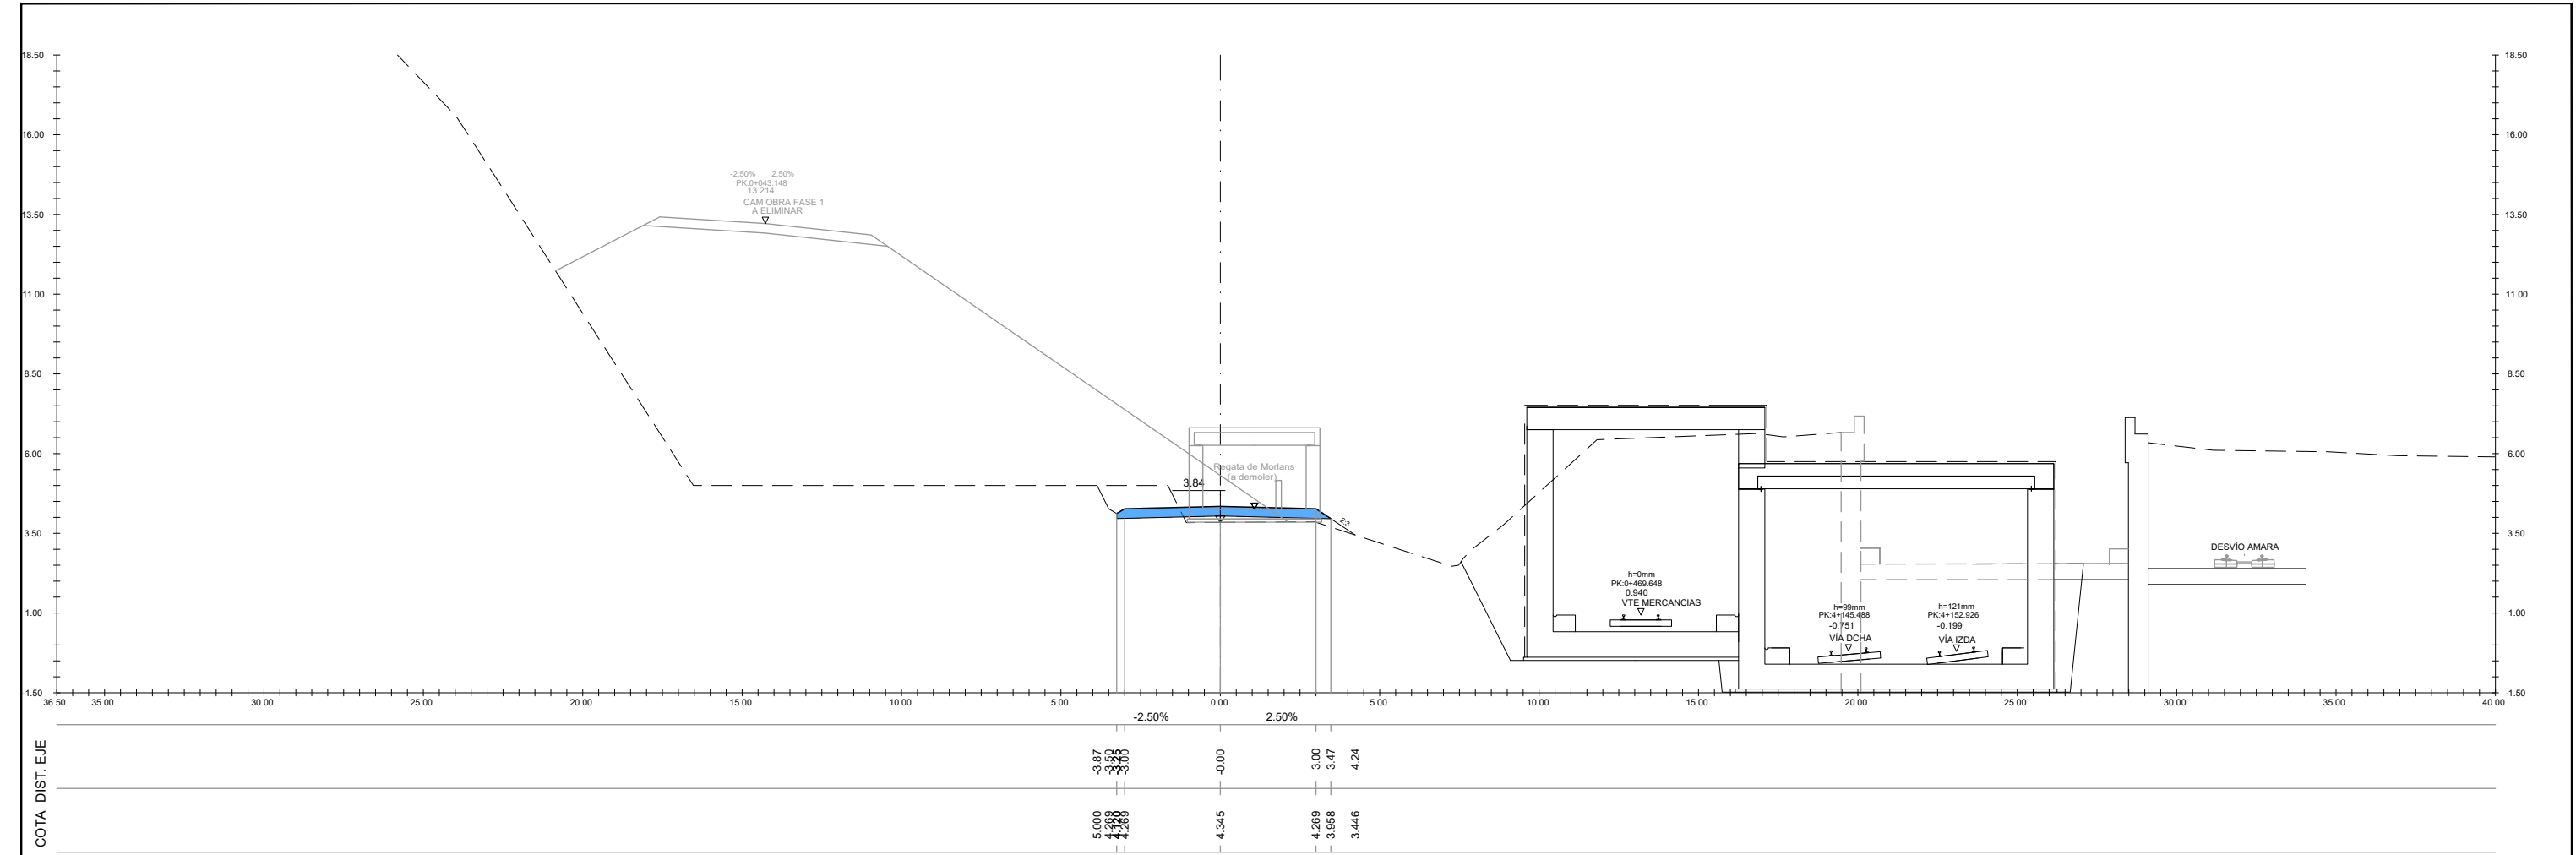


S. D TIERRA = 2.21 m2.  
 S. TERRAPLEN = 0.87 m2.  
 S. FIRME = 1.93 m2.

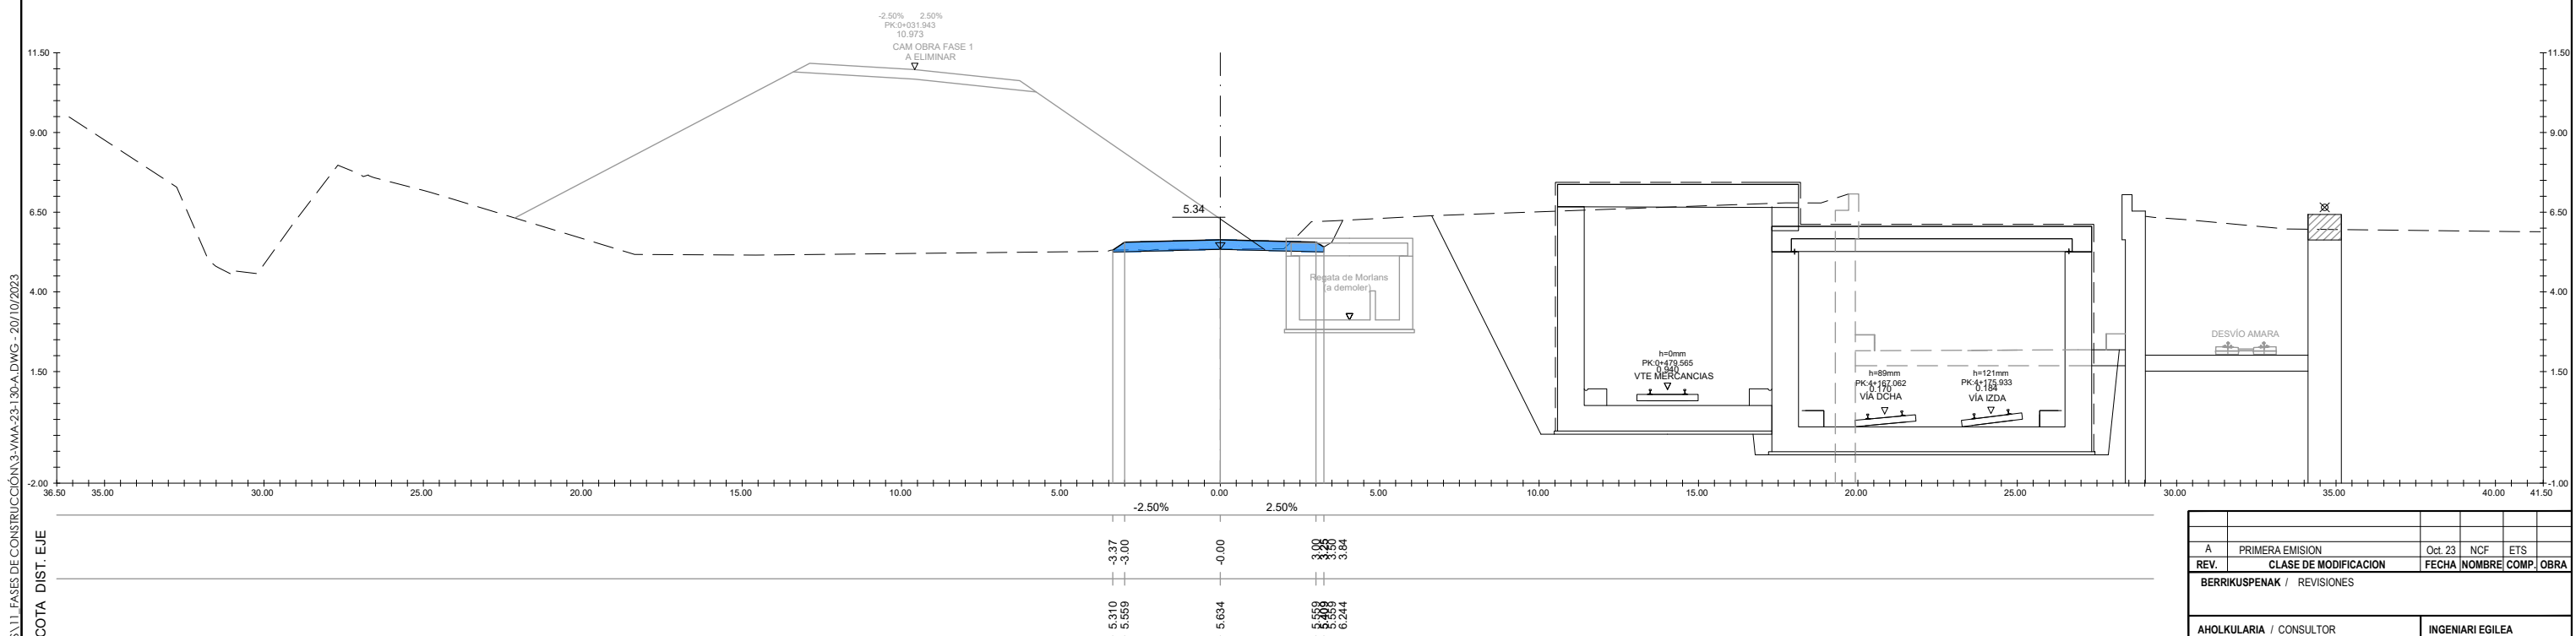

S. D TIERRA = 1.29 m2.  
 S. FIRME = 1.92 m2.

REV.	CLASE DE MODIFICACION	FECHA	NOMBRE	COMP.	OBRA
A	PRIMERA EMISION	Oct. 23	NCF	ETS	
BERRIKUSPENAK / REVISIONES					
AHOLKULARIA / CONSULTOR		INGENIARI EGILEA INGENIERO AUTOR			
AHOLKULARIAREN ERREFERENTZIA REFERENCIA CONSULTOR		ERREFERENTZIA REFERENCIA			
3-VMA-23-130-A					

C:\PRIV\TABLE\02 PLANOS\1.1. FASES DE CONSTRUCCIÓN\3-VMA-23-131-A.DWG - 20/10/2023

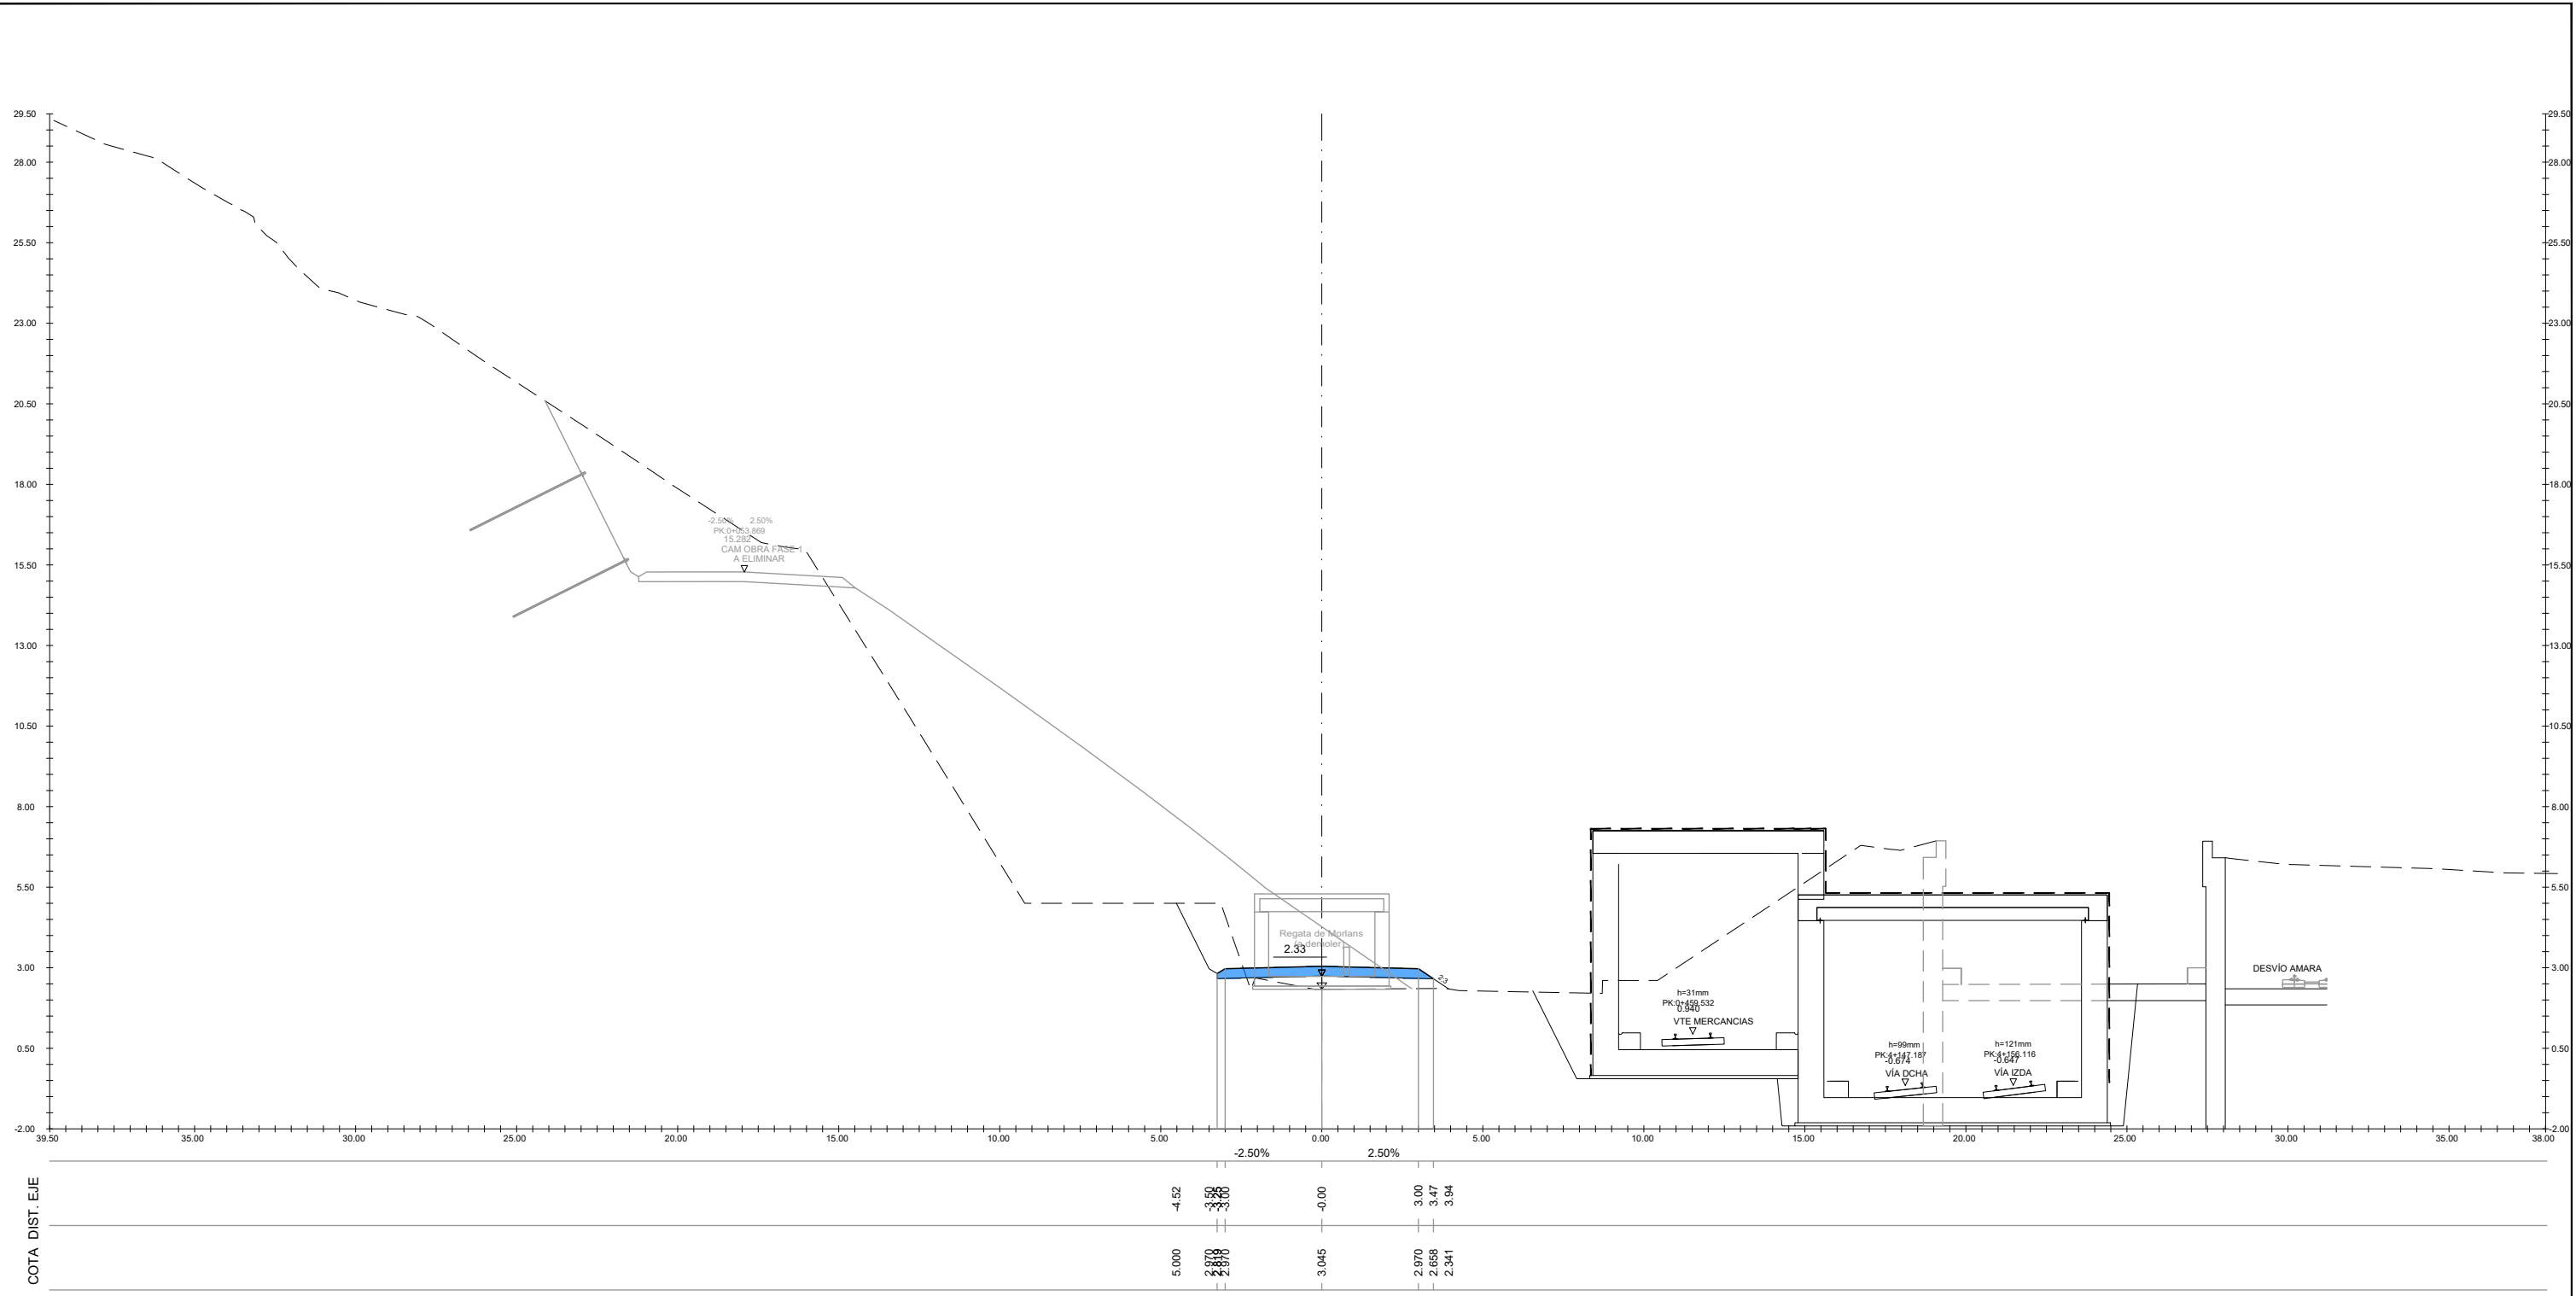

S. D TIERRA = 2.76 m2.  
 S. TERRAPLEN = 1.84 m2.  
 S. FIRME = 1.93 m2.

COTA DIST. EJE

	-4.52	3.50	0.00	3.00	3.47	3.94
	5.000	2.880	3.045	2.970	2.658	2.341

REV.	PRIMERA EMISION	Oct. 23	NCF	ETS
REV.	CLASE DE MODIFICACION	FECHA	NOMBRE	COMP. OBRA
BERRIKUSPENAK / REVISIONES				
AHOLKULARIA / CONSULTOR		INGENIARI EGILEA INGENIERO AUTOR		
AHOLKULARIAREN ERREFERENTZIA REFERENCIA CONSULTOR		ERREFERENTZIA REFERENCIA		
3-VMA-23-131-A				

**EUSKO JAURLARITZA** **GOBIERNO VASCO**

LURRALDE PLANGINTZA ETXEBIZITZA ETA GARRAIO SAILA DEPARTAMENTO DE PLANIFICACIÓN TERRITORIAL, VIVIENDA Y TRANSPORTES

**ETS**

PROIEKTUAREN IKUSKAPENA ETA ZUZENDARITZA INSPECCION Y DIRECCION DEL PROYECTO

ESKALA ORIGINALA ESCALA ORIGINAL

1/100 EN DIN A1

ESKALA GRAFIKOA ESCALA GRAFICA

PROIEKTUAREN IZENBURUA TITULO DEL PROYECTO

AMARAKO MERKANTZIEN SAHESBIDEAREN ERAIKUNTZA PROIEKTUA PROYECTO DE CONSTRUCCIÓN DE LA VARIANTE DE MERCANCIAS DE AMARA


PLANOAREN IZENBURUA TITULO DEL PLANO

Obra-faseak Lanera sartzeko bidea 4. fasea Zeharkako profilak Fases de obra Camino de acceso a obra fase 4 Perfiles transversales

PLANO ZK. / N. PLANO 11.3.3

ORRIA / HOJA 3 Sigue 4


C:\PRIV\TABLE\02 PLANOS\1.1. FASES DE CONSTRUCCIÓN\3-VMA-23-132-A.DWG - 20/10/2023

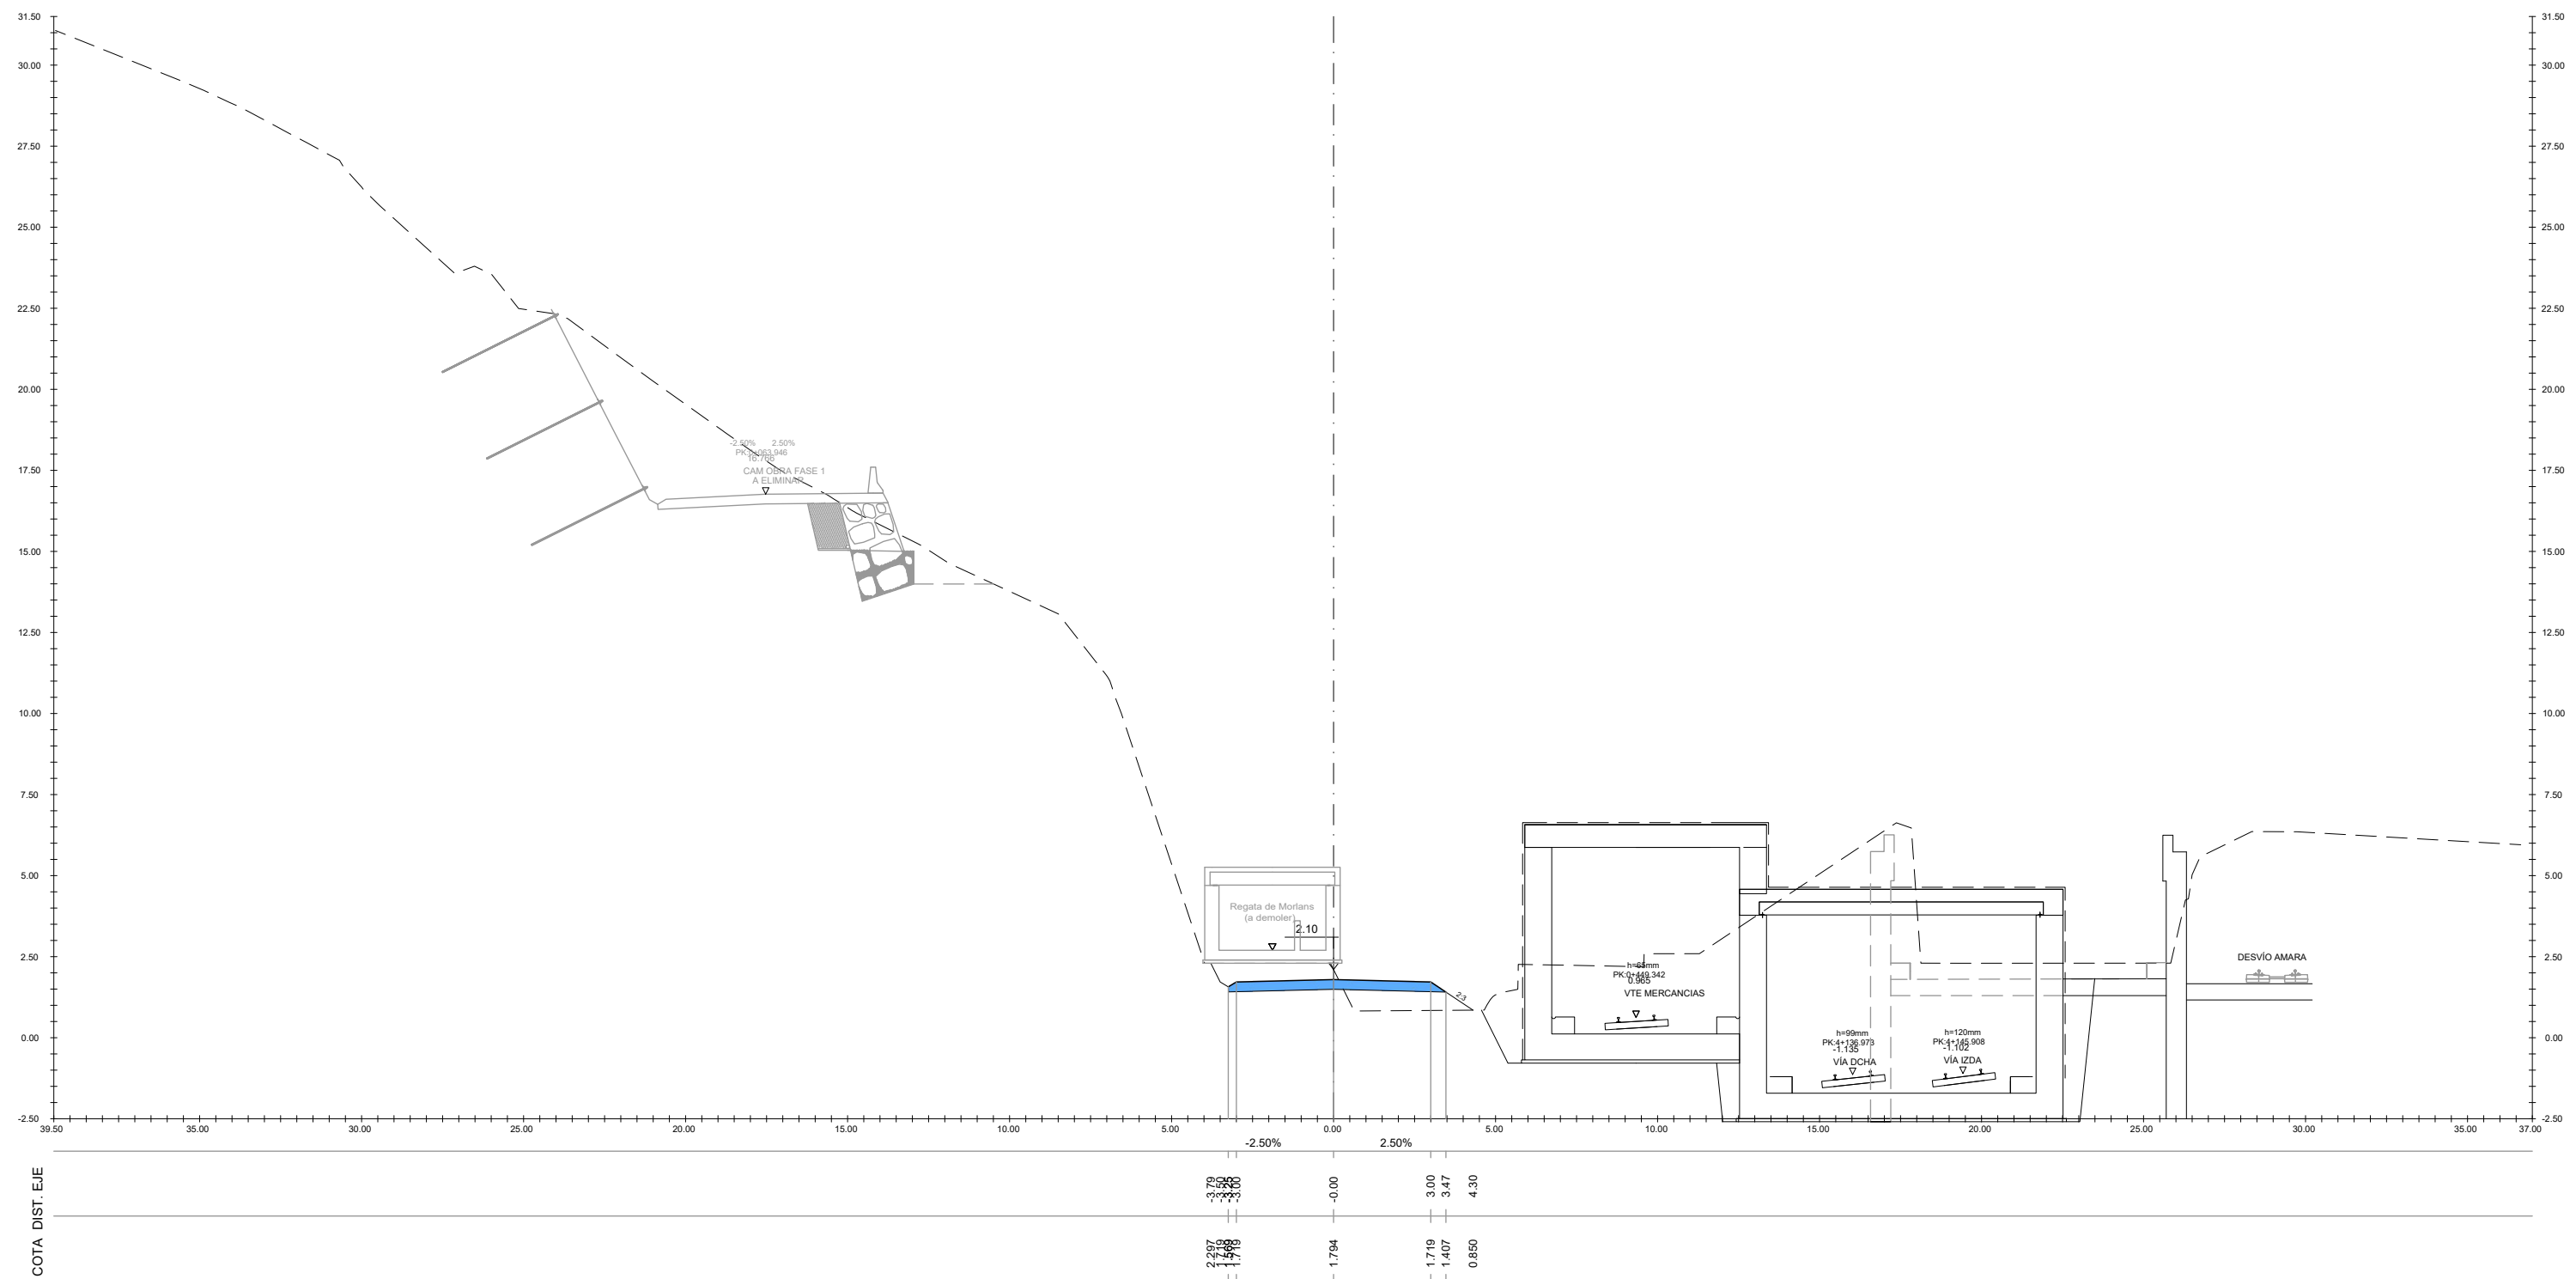

S. D TIERRA = 3.07 m2.  
 S. TERRAPLEN = 2.07 m2.  
 S. FIRME = 1.93 m2.

REV.	CLASE DE MODIFICACION	FECHA	NOMBRE	COMP.	OBRA
A	PRIMERA EMISION	Oct. 23	NCF	ETS	
BERRIKUSPENAK / REVISIONES					
AHOLKULARIA / CONSULTOR		INGENIARI EGILEA INGENIERO AUTOR			
FUJURUM		IGNACIO CRESPO FIDALGO I.C.C.P. COLEG. Nº 11.138			
AHOLKULARIAREN ERREFERENTZIA REFERENCIA CONSULTOR		ERREFERENTZIA REFERENCIA			
3-VMA-23-132-A					

C:\PRIVATABLE\02 PLANOS\1.1 FASES DE CONSTRUCCIÓN\3-VMA-23-133-A.DWG - 20/10/2023

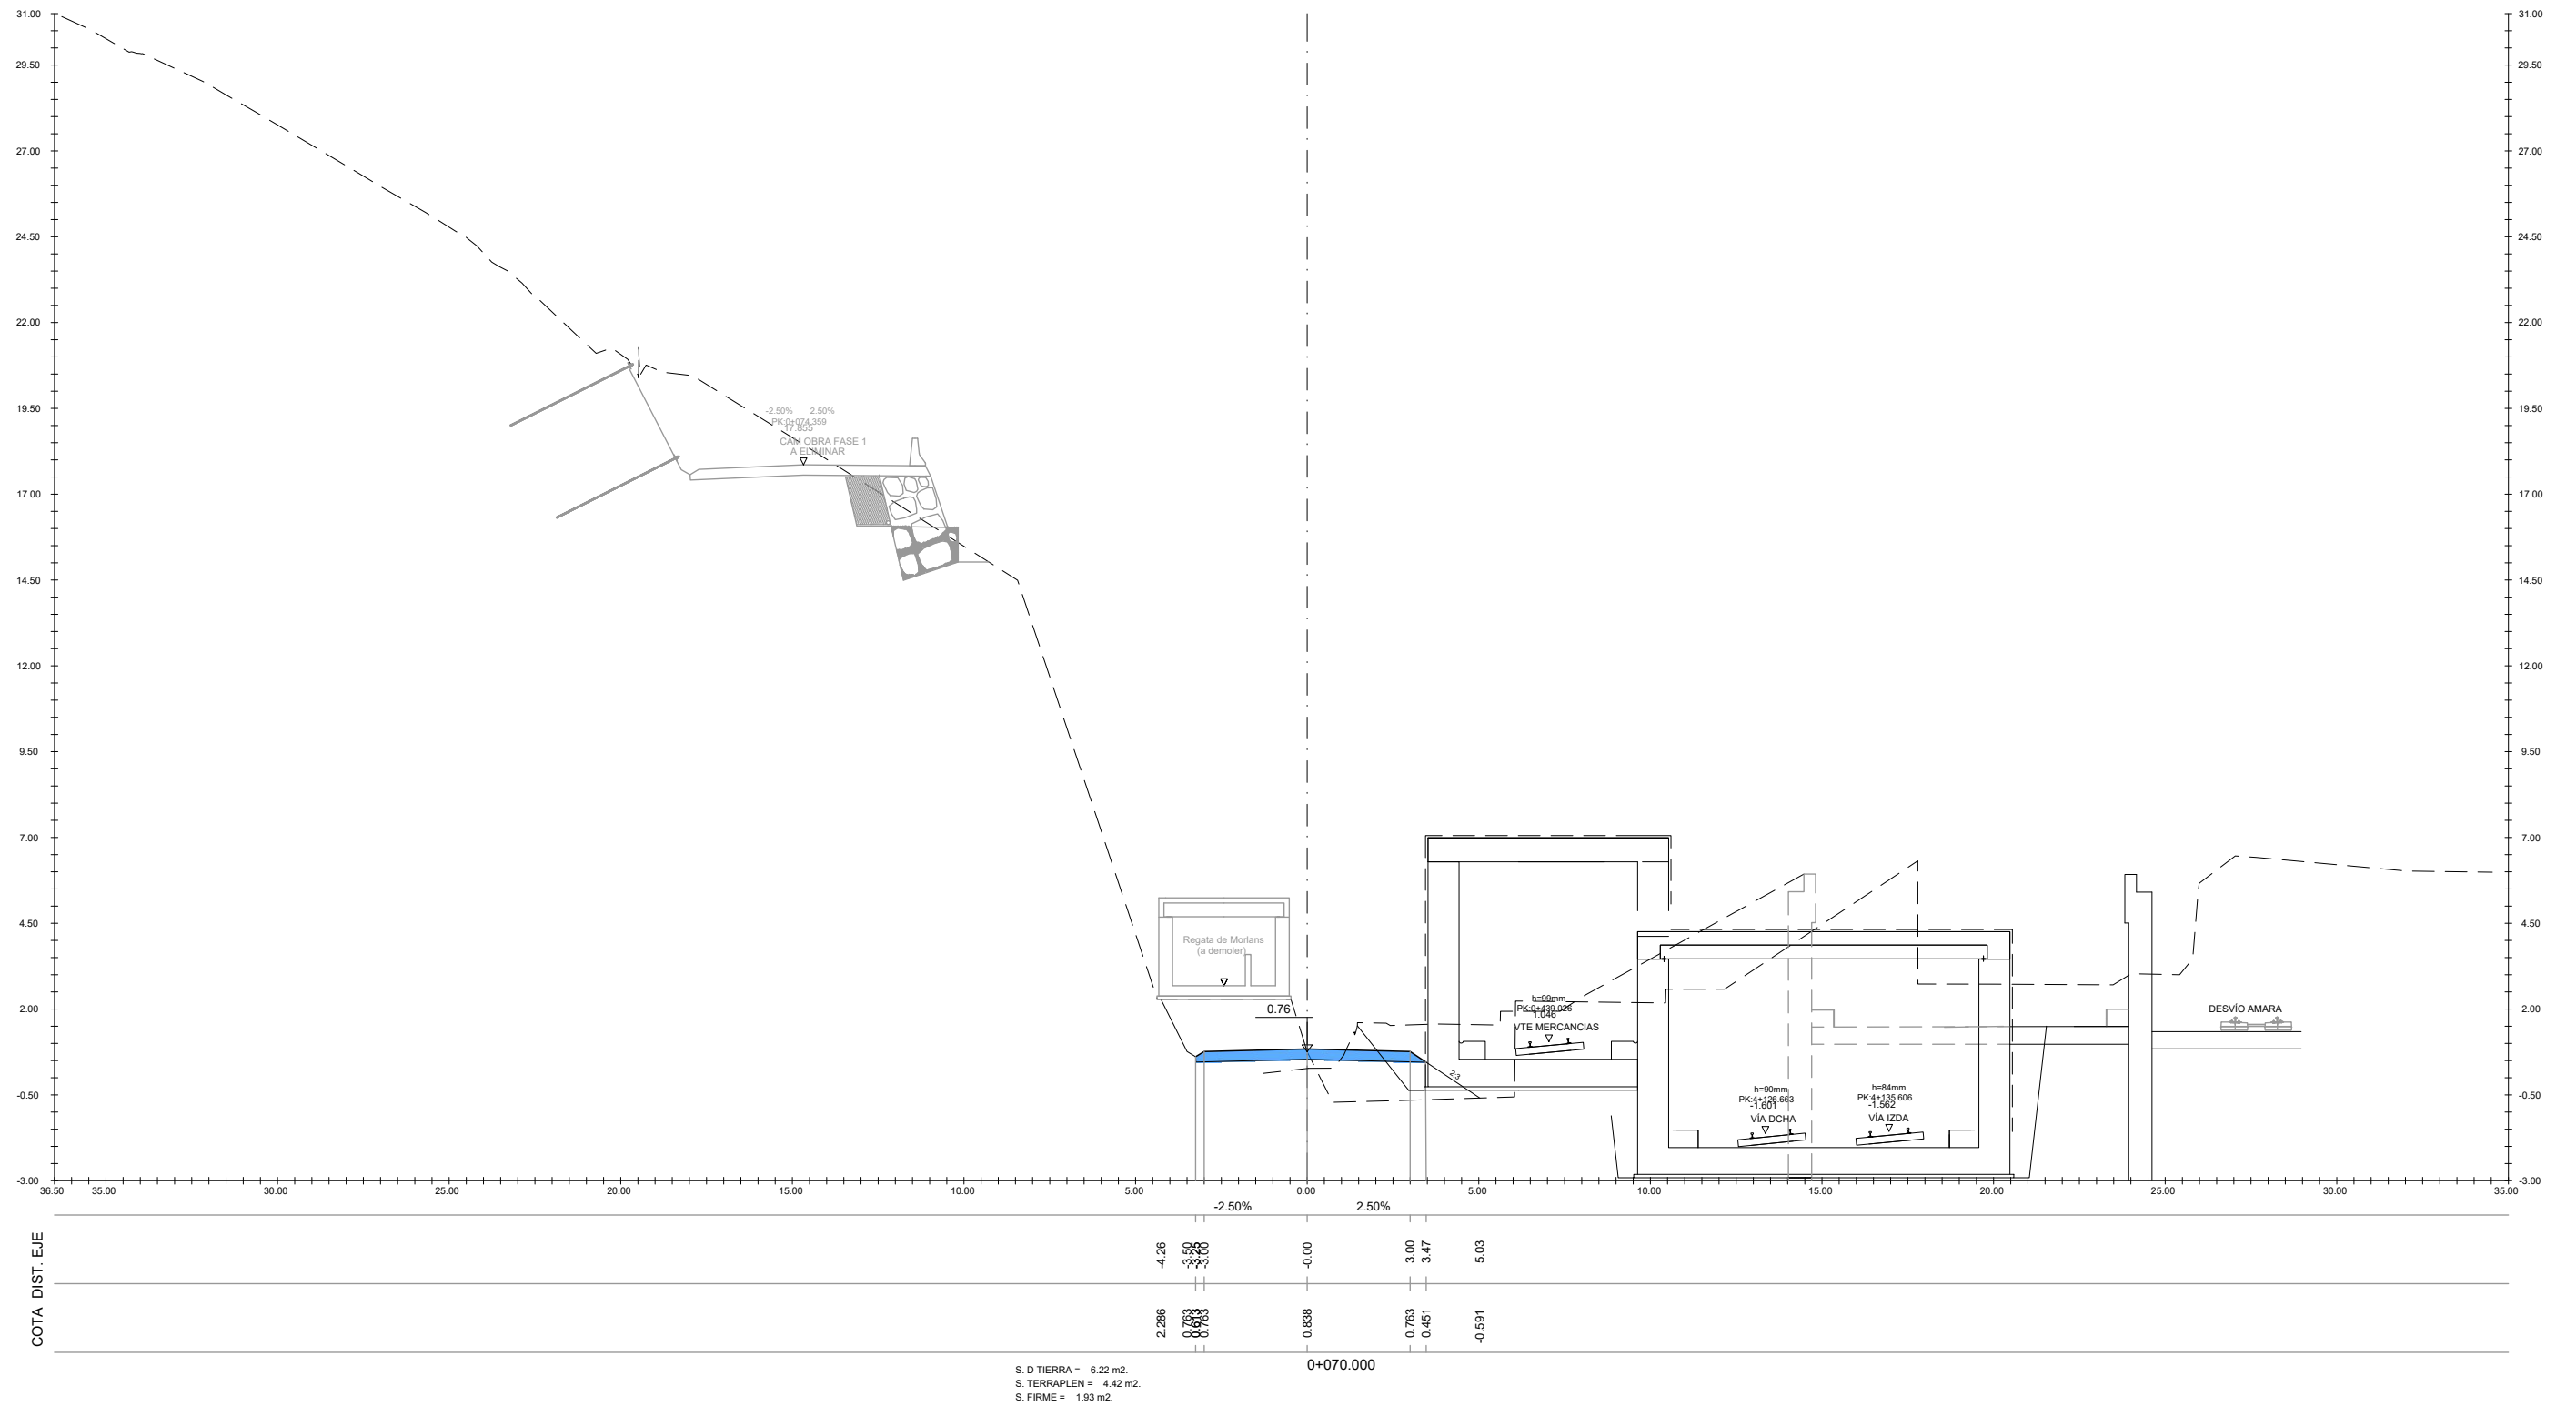


REV.	CLASE DE MODIFICACION	FECHA	NOMBRE	COMP.	OBRA
A	PRIMERA EMISION	Oct. 23	NCF	ETS	
BERRIKUSPENAK / REVISIONES					
AHOLKULARIA / CONSULTOR			INGENIARI EGILEA INGENIERO AUTOR		
AHOLKULARIAREN ERREFERENTZIA REFERENCIA CONSULTOR			ERREFERENTZIA REFERENCIA		
3-VMA-23-133-A					






C:\PRIV\TABLA\02 PLANOS\1.1 FASES DE CONSTRUCCIÓN\3-VMA-23-135-A.DWG - 20/10/2023

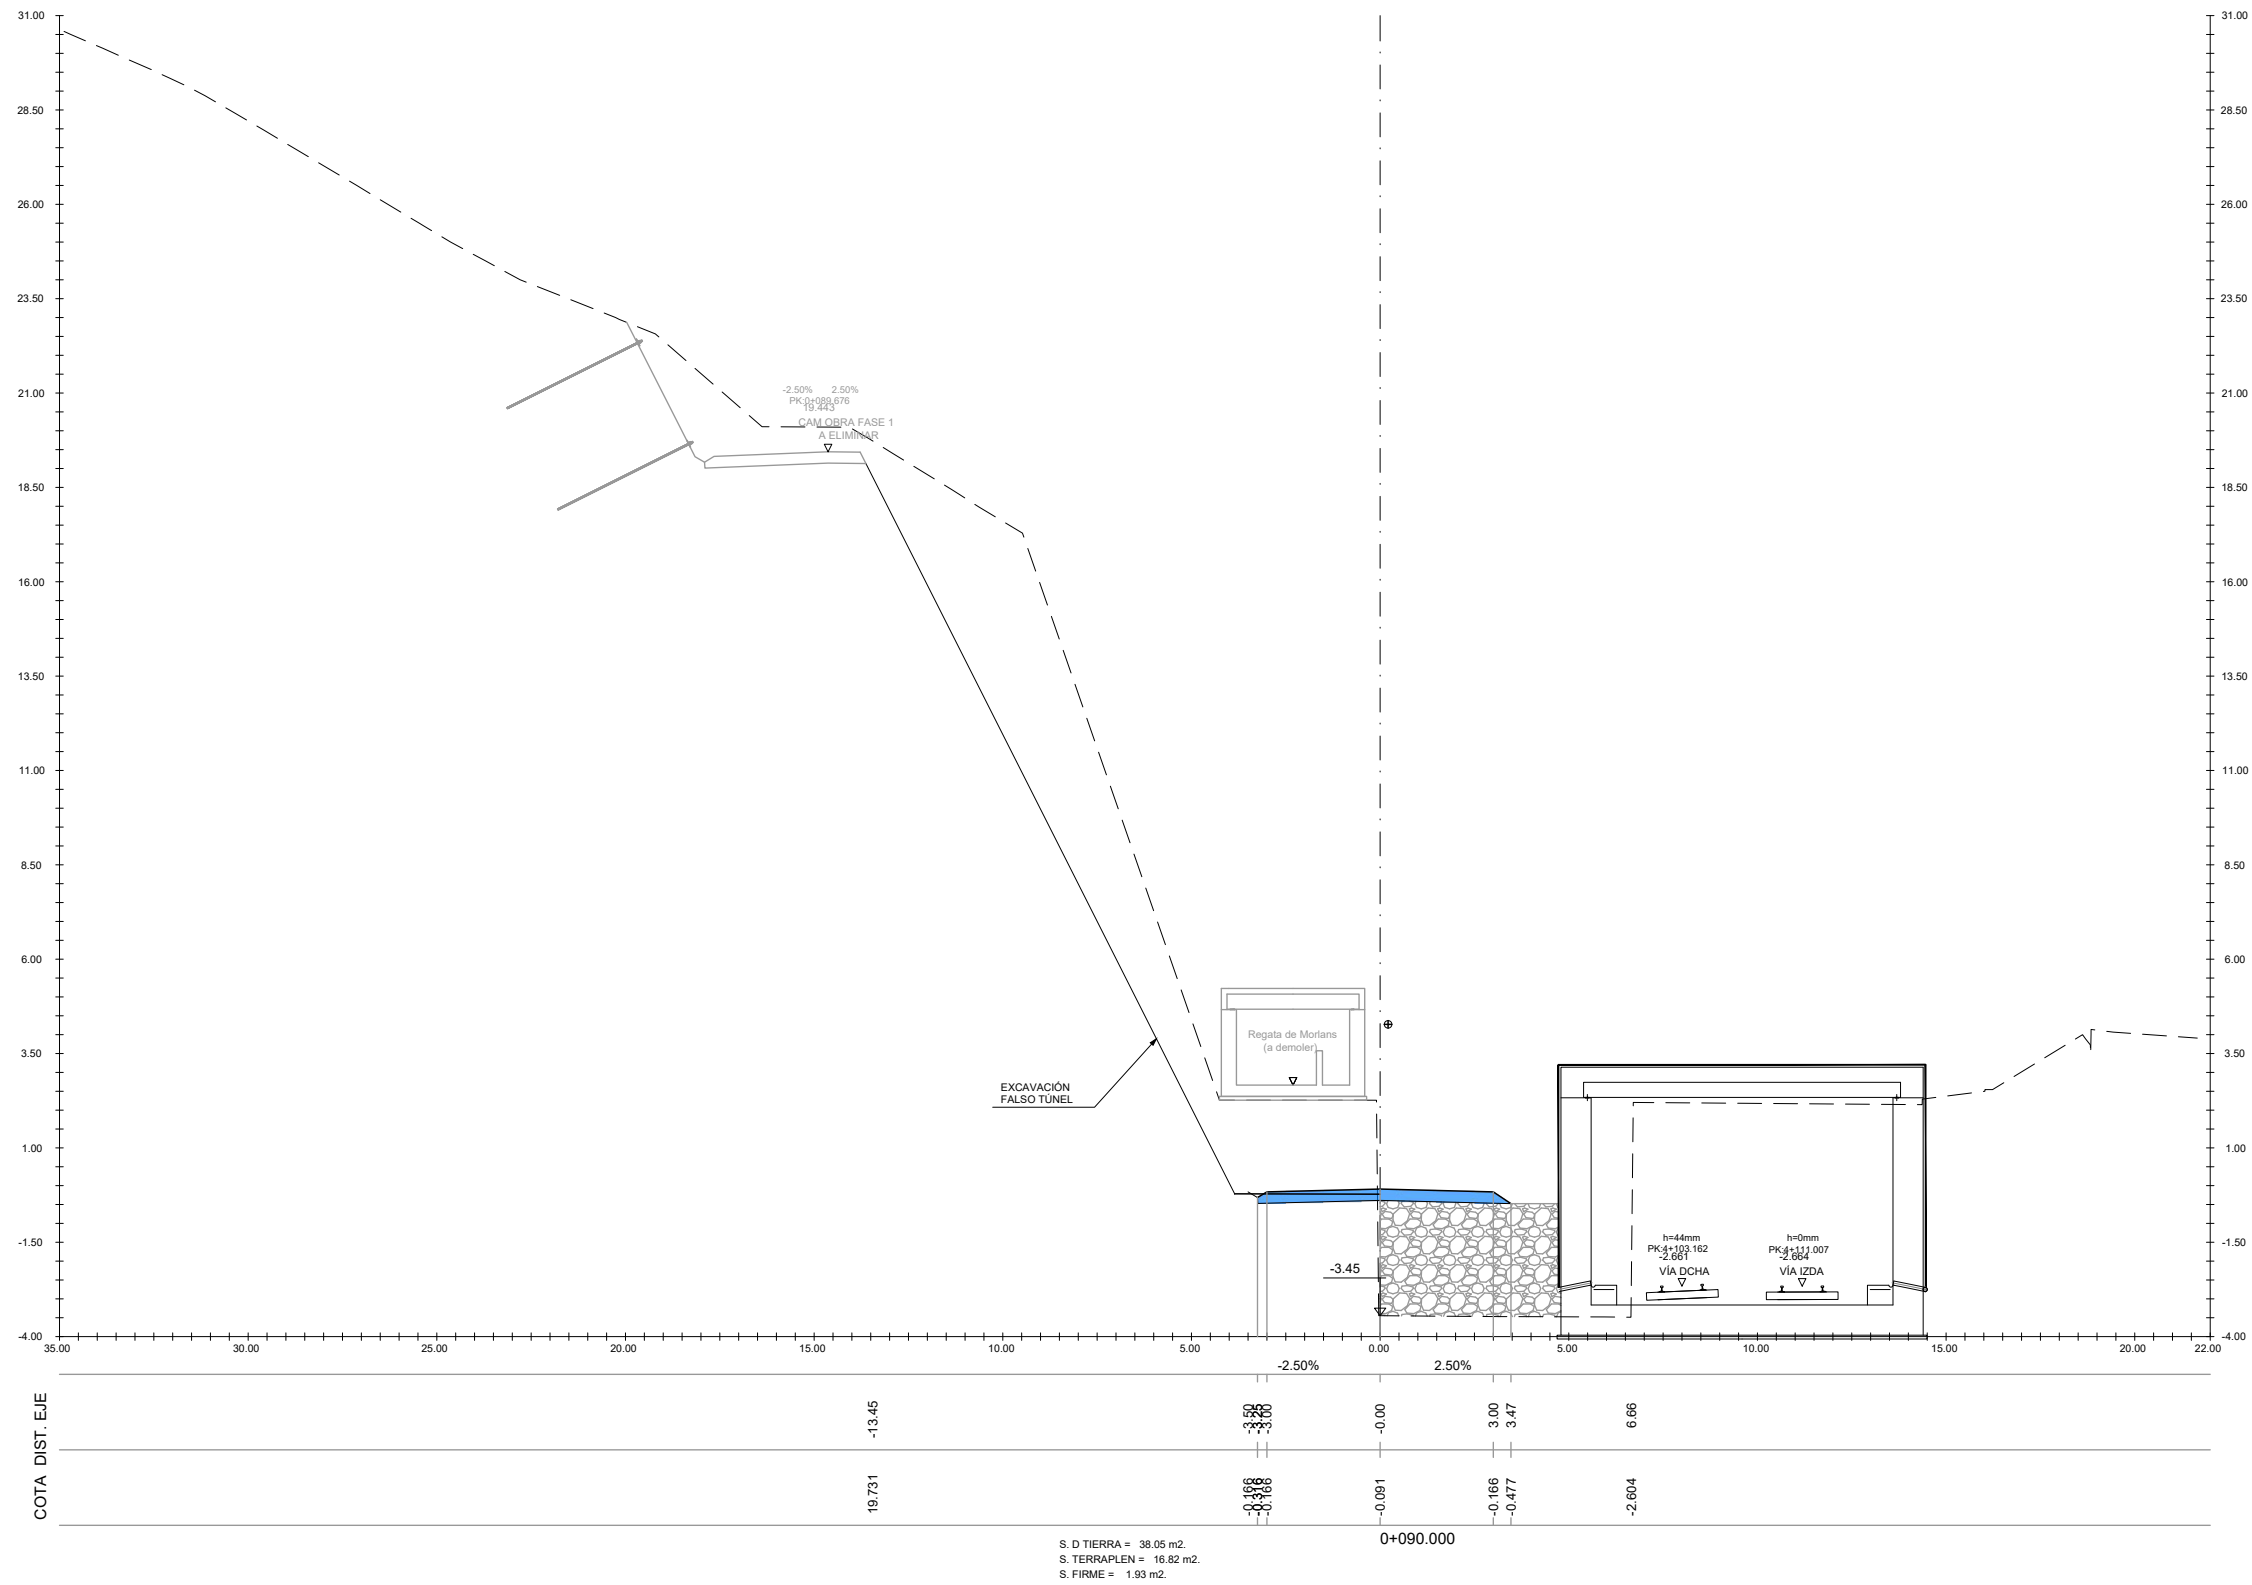

A	PRIMERA EMISION	Oct. 23	NCF	ETS
REV.	CLASE DE MODIFICACION	FECHA	NOMBRE	COMP. OBRA
BERRIKUSPENAK / REVISIONES				
AHOLKULARIA / CONSULTOR		INGENIARI EGILEA INGENIERO AUTOR		
AHOLKULARIAREN ERREFERENTZIA REFERENCIA CONSULTOR		ERREFERENTZIA REFERENCIA		
3-VMA-23-135-A				


C:\PRIV\TABLE\02 PLANOS\1.1. FASES DE CONSTRUCCIÓN\3-VMA-23-136-A.DWG - 20/10/2023

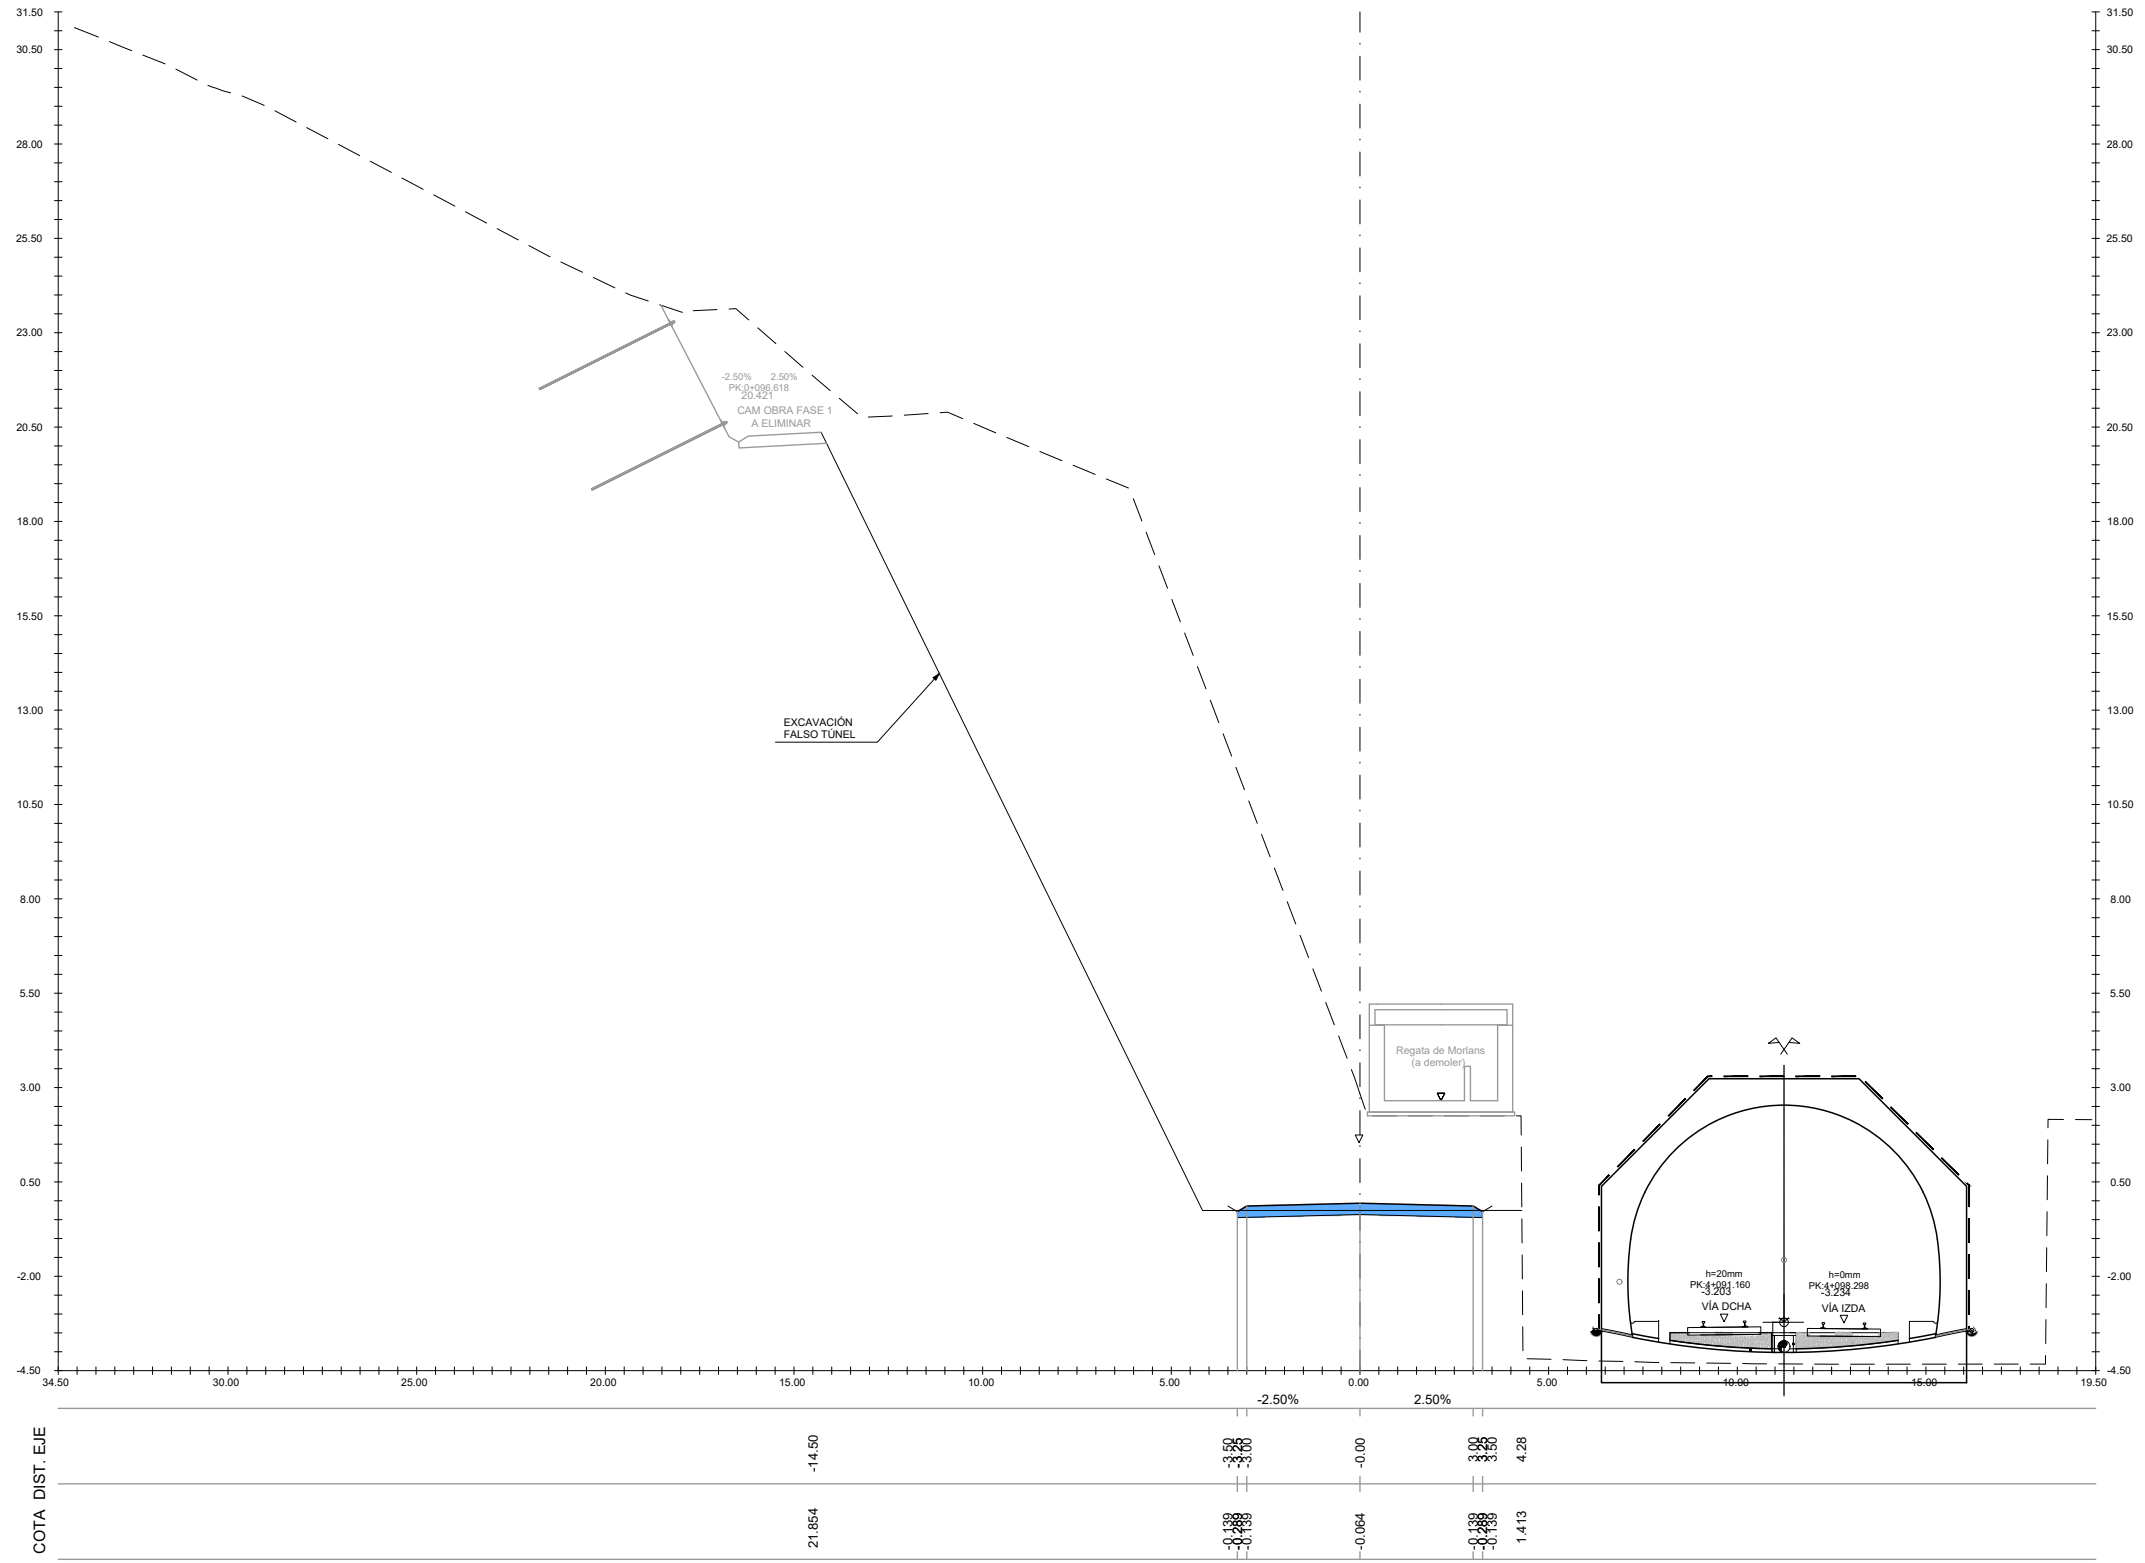

S. D TIERRA = 129.66 m2.  
S. FIRME = 1.91 m2.

A PRIMERA EMISION		Oct. 23	NCF	ETS
REV.	CLASE DE MODIFICACION	FECHA	NOMBRE	COMP. OBRA
BERRIKUSPENAK / REVISIONES				
AHOLKULARIA / CONSULTOR		INGENIARI EGILEA INGENIERO AUTOR		
		 IGNACIO CRESPO FIDALGO I.C.C.P. COLEG. Nº 11.138		
		AHOLKULARIAREN ERREFERENTZIA REFERENCIA CONSULTOR	ERREFERENTZIA REFERENCIA	
3-VMA-23-136-A				

C:\PRIV\TABLE\02 PLANOS\1.1. FASES DE CONSTRUCCIÓN\3-VMA-23-137-A.DWG - 20/10/2023

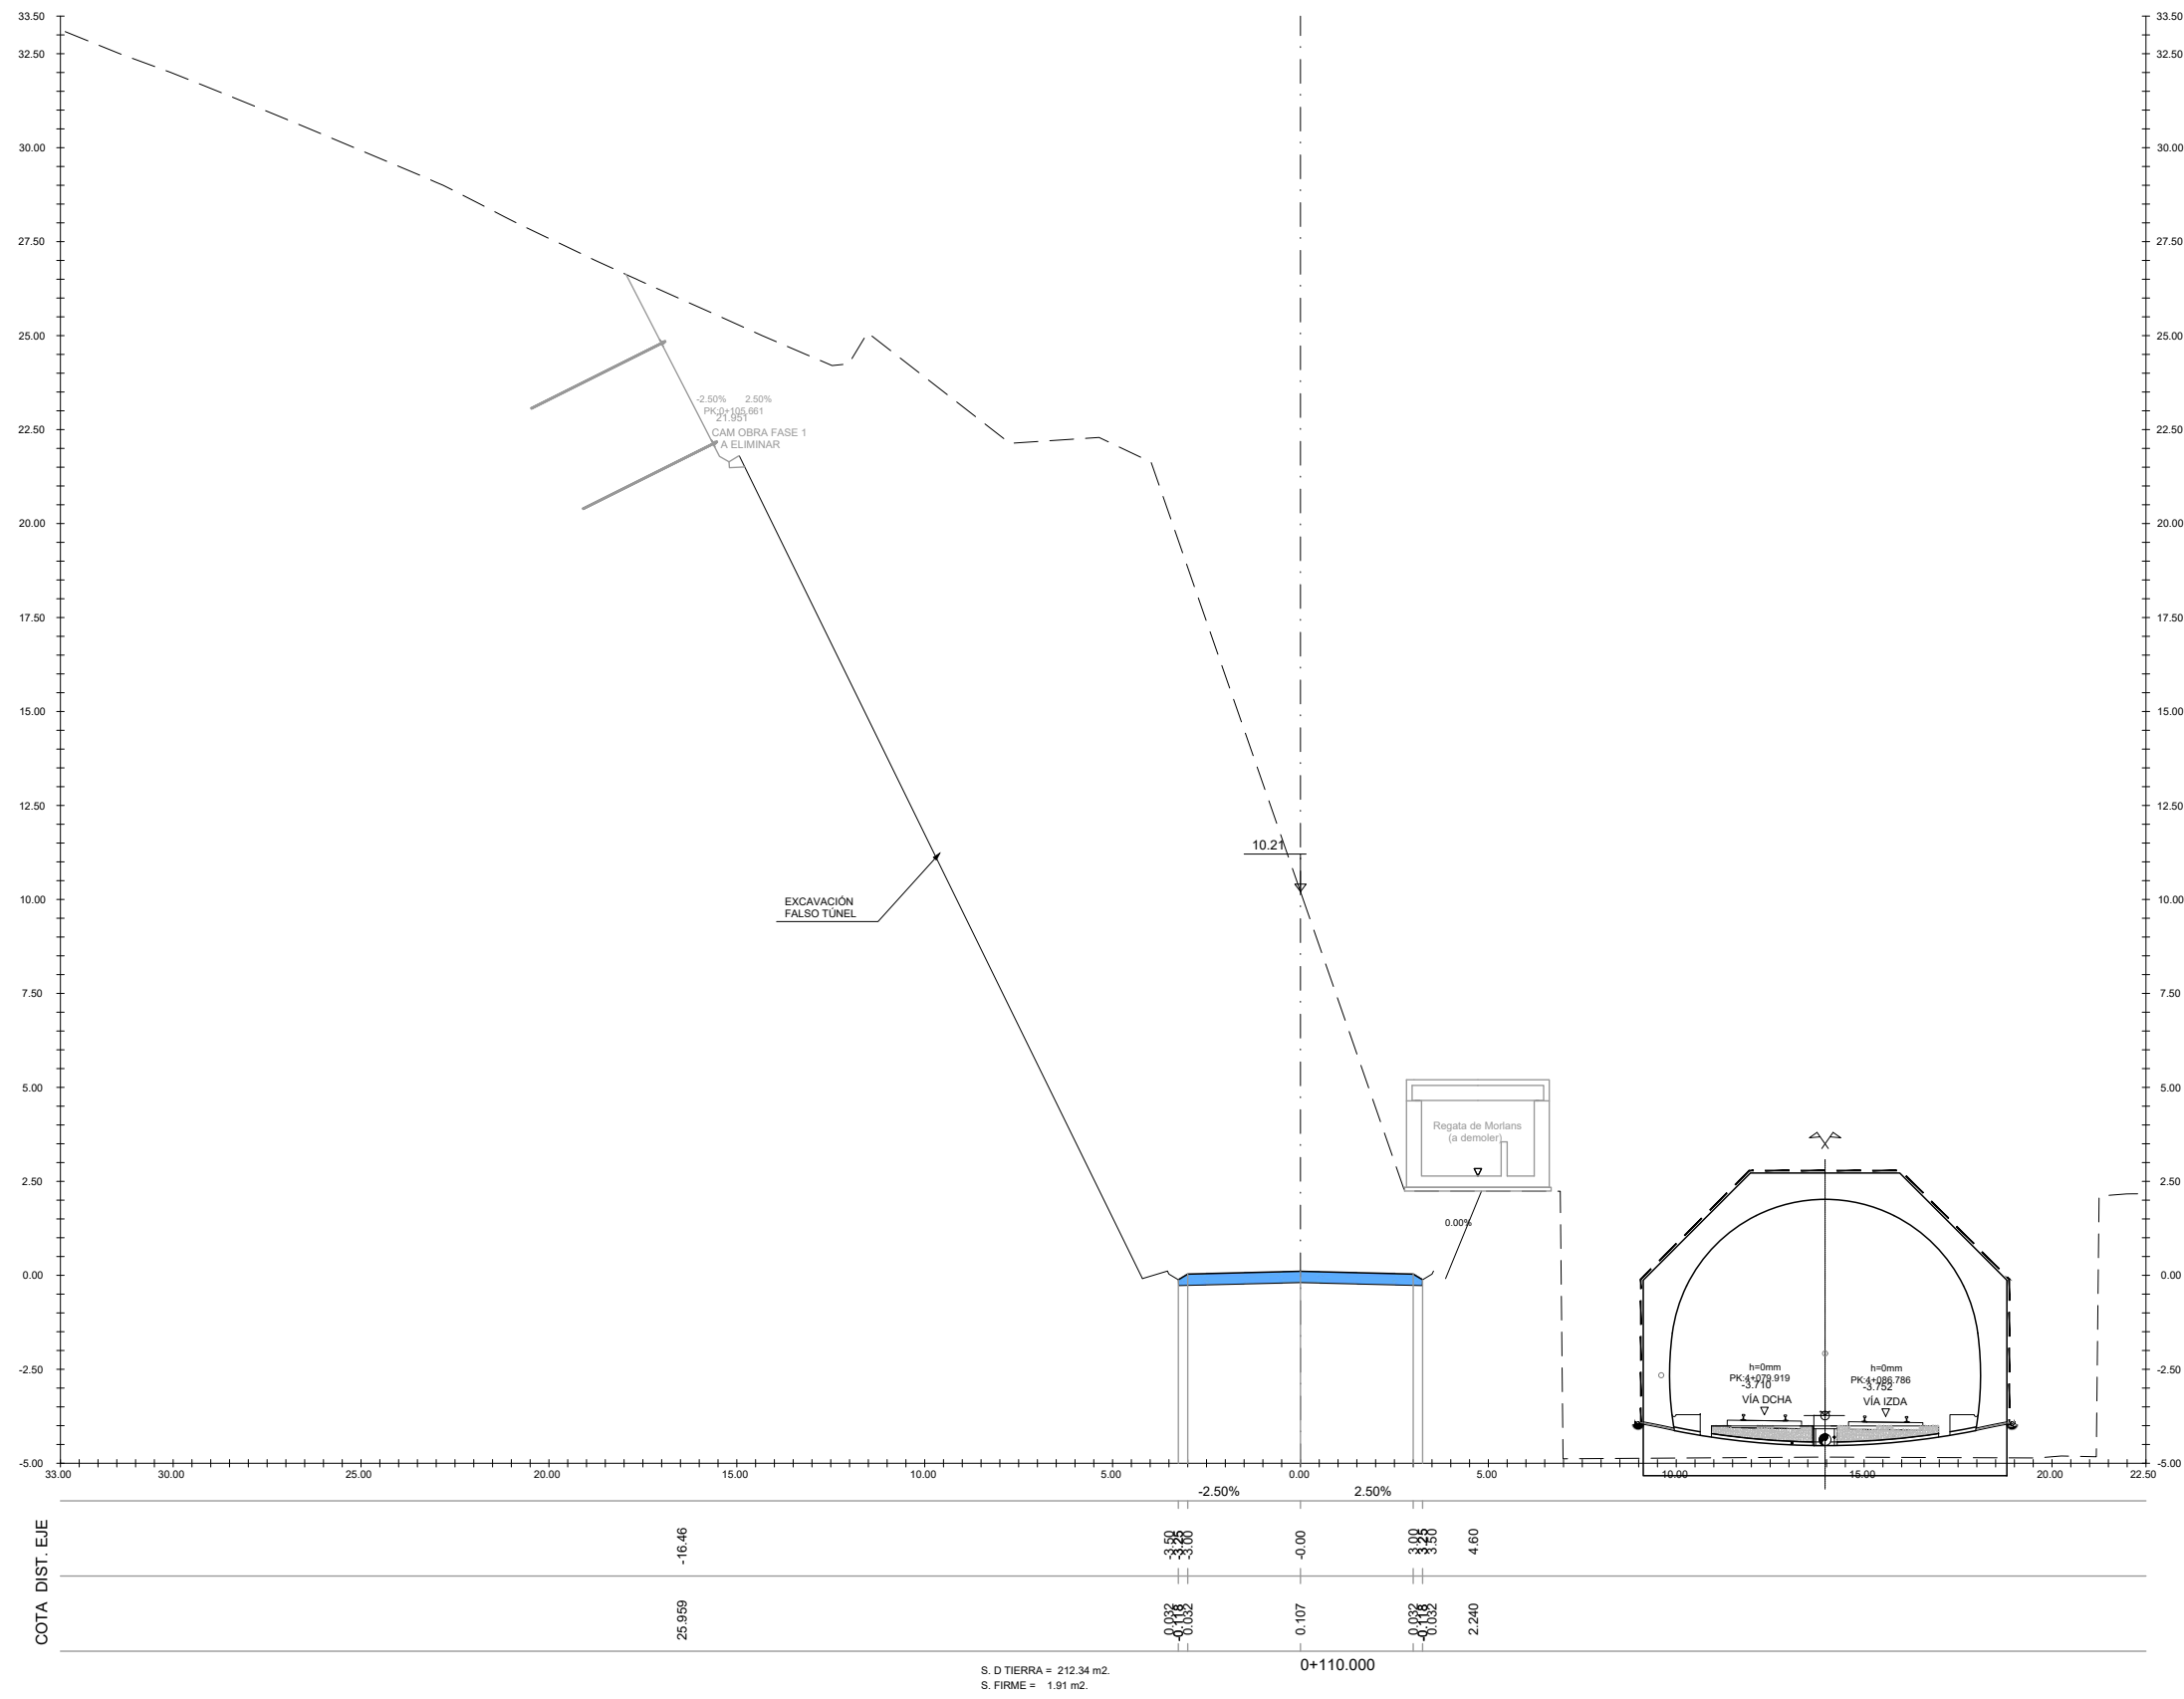


REV.	PRIMERA EMISION	Oct. 23	NCF	ETS
	CLASE DE MODIFICACION	FECHA	NOMBRE	COMP. OBRA
BERRIKUSPENAK / REVISIONES				
AHOLKULARIA / CONSULTOR		INGENIARI EGILEA INGENIERO AUTOR		
AHOLKULARIAREN ERREFERENTZIA REFERENCIA CONSULTOR		ERREFERENTZIA REFERENCIA		
3-VMA-23-137-A				





C:\PRIV\TABL\02 PLANOS\1.1 FASES DE CONSTRUCCIÓN\3-VMA-23-139-A.DWG - 20/10/2023

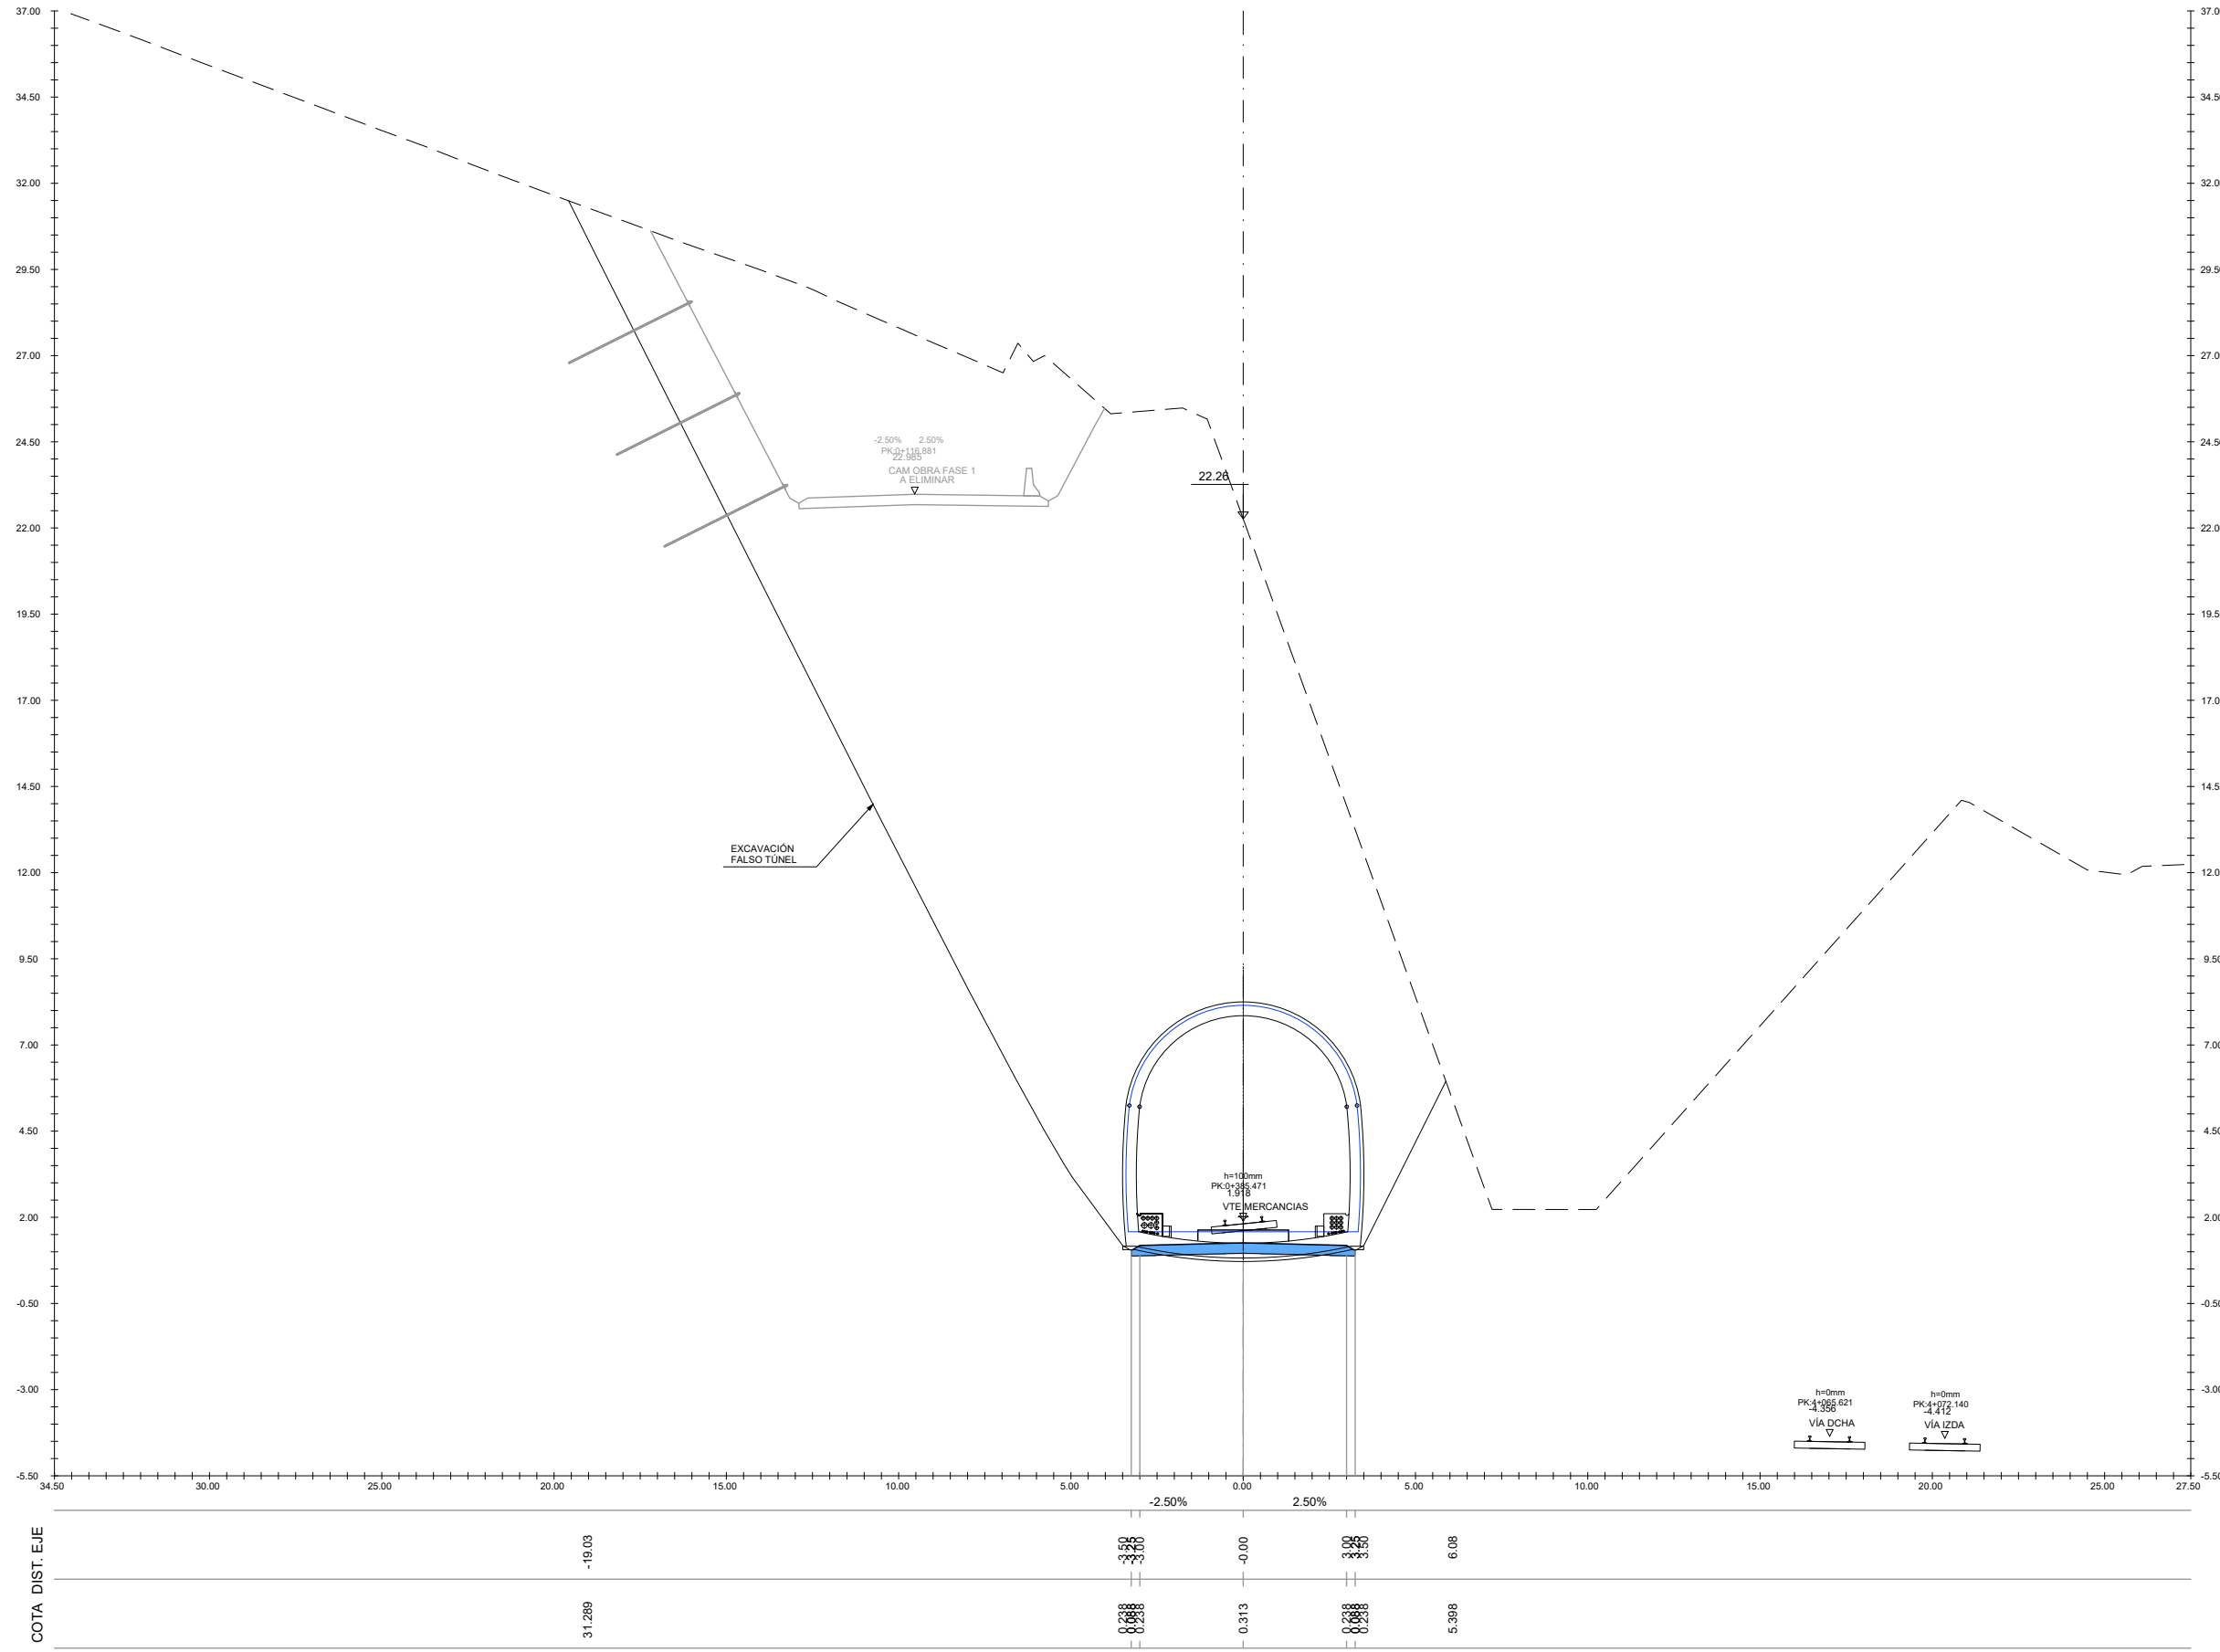

S. D TIERRA = 360.37 m2.  
S. FIRME = 1.91 m2.

REV.	CLASE DE MODIFICACION	FECHA	NOMBRE	COMP.	OBRA
A	PRIMERA EMISION	Oct. 23	NCF	ETS	
BERRIKUSPENAK / REVISIONES					
AHOLKULARIA / CONSULTOR			INGENIARI EGILEA INGENIERO AUTOR		
			 IGNACIO CRESPO FIDALGO I.C.C.P. COLEG. Nº 11.138		
AHOLKULARIAREN ERREFERENTZIA REFERENCIA CONSULTOR			ERREFERENTZIA REFERENCIA		
			3-VMA-23-139-A		

**EUSKO JAURLARITZA** GOBIERNO VASCO  
LURRALDE PLANGINTZA, ETXEBIZITZA ETA GARRAIO SAILA DEPARTAMENTO DE PLANIFICACIÓN TERRITORIAL, VIVIENDA Y TRANSPORTES

**ehs**  
PROIEKTUAREN IKUSKAPENA ETA ZUZENDARITZA  
INSPECCION Y DIRECCION DEL PROYECTO

ESKALA ORIGINALA  
ESCALA ORIGINAL  
1/100  
EN DIN A1

ESKALA GRAFIKOA  
ESCALA GRAFICA

PROIEKTUAREN IZENBURUA  
TITULO DEL PROYECTO  
AMARAKO MERKANTZIEN SAHESBIDEAREN ERAIKUNTZA PROIEKTUA  
PROYECTO DE CONSTRUCCIÓN DE LA VARIANTE DE MERCANCIAS DE AMARA

PLANOAREN IZENBURUA  
TITULO DEL PLANO  
Obra-faseak  
Lanera sartzeko bidea 4. fasea  
Zeharkako profilak  
Fases de obra  
Camino de acceso a obra fase 4  
Perfiles transversales

PLANO ZK. / N. PLANO  
11.3.3  
ORRIA / HOJA  
11 Sigue FIN