








- OHARRAK :  
NOTAS :
-  Jalonamiento cierre de obra
  -  Balsa Limpieza Hormigoneras: balsa limpieza de hormigoneras
  -  Punto Limpio: punto limpio
  -  Oficinas: oficinas
  -  Vestuario: vestuario
  -  Baños/Duchas: baños y duchas


C:\PRIV\TABLEV02 PLANOS\1.6 INTEGRACIÓN AMBIENTAL\3-VMA-23195-A.DWG - 23/10/2023

A	PRIMERA EMISION	Oct. 23	NCF	ETS
REV.	CLASE DE MODIFICACION	FECHA	NOMBRE	COMP. OBRA
BERRIKUSPENAK / REVISIONES				
AHOLKULARIA / CONSULTOR		INGENIARI EGILEA INGENIERO AUTOR		
AHOLKULARIAREN ERREFERENTZIA REFERENCIA CONSULTOR		ERREFERENTZIA REFERENCIA		
3-VMA-23-195-A				




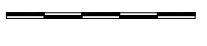


C:\PRIV\TABLEV02 PLANOS\1.6 INTEGRACIÓN AMBIENTAL\3-VMA-23-196-A.DWG - 23/10/2023

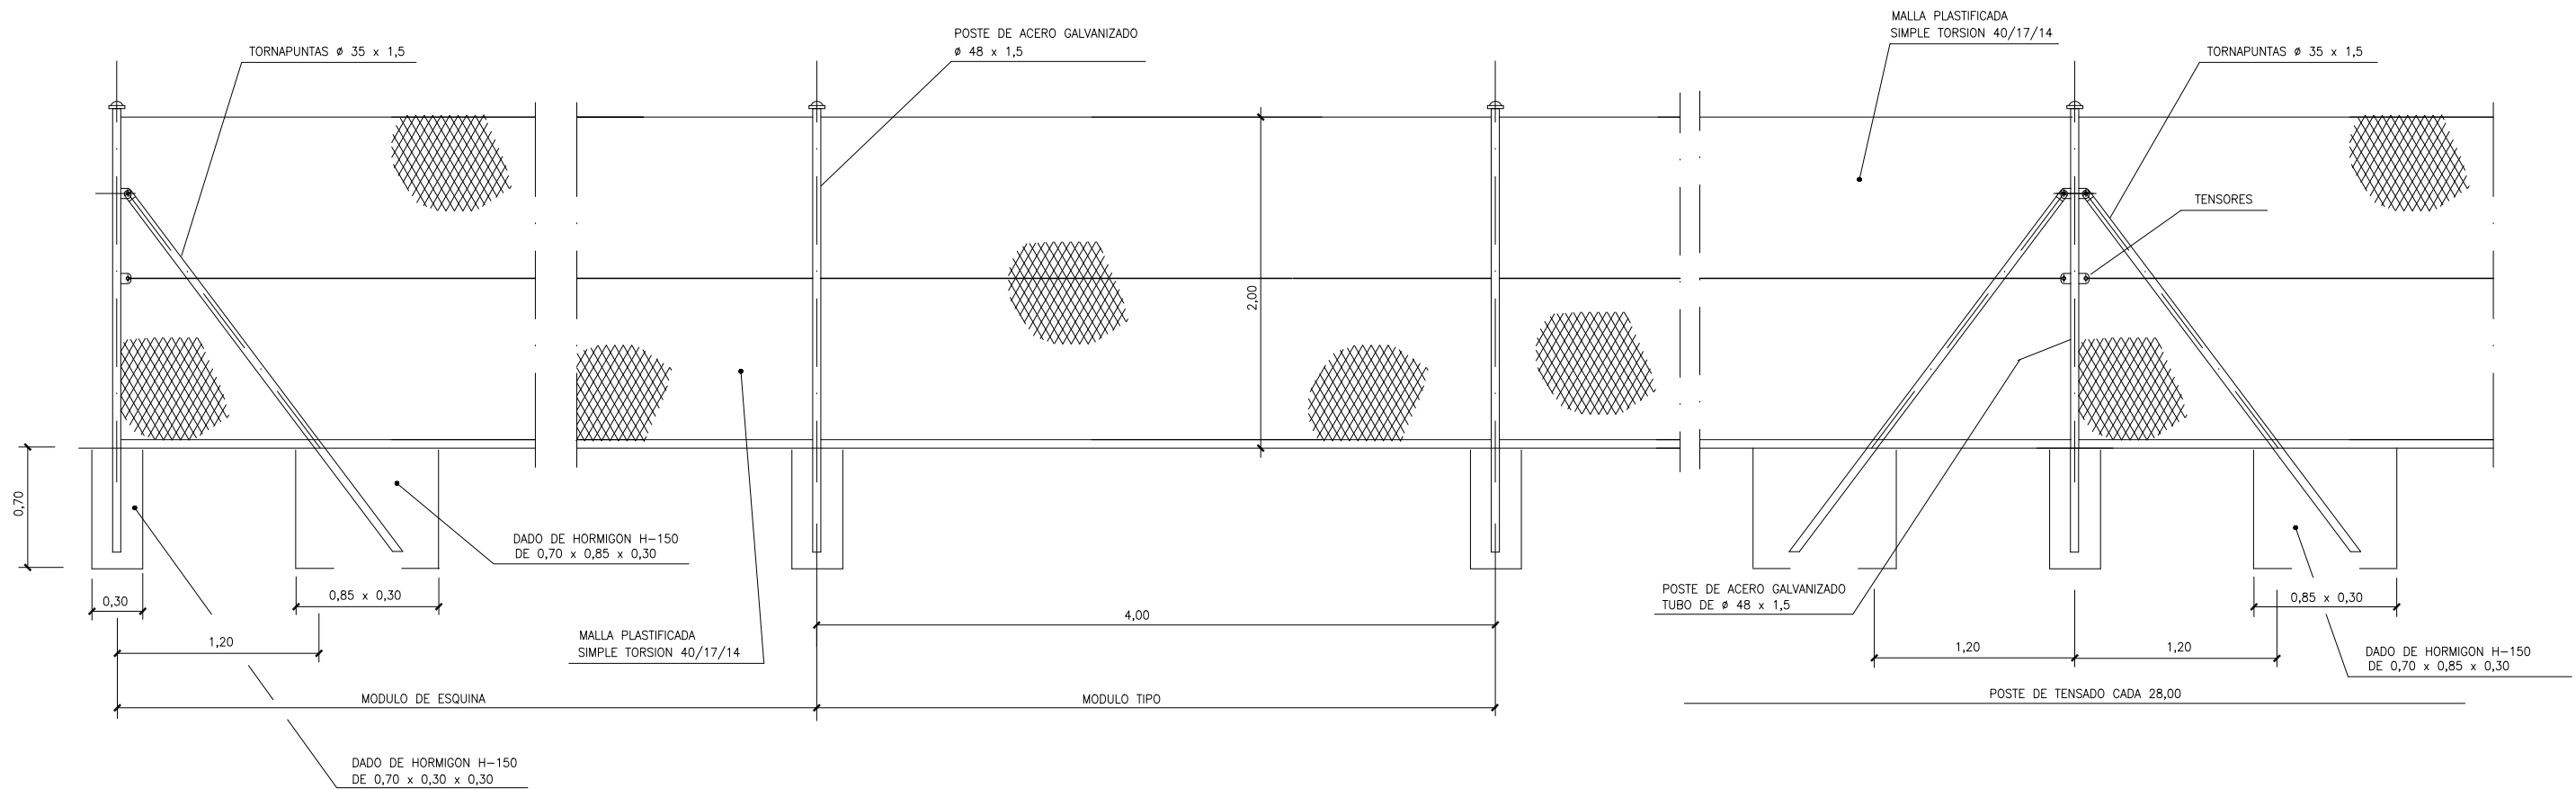


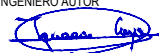
**CERRAMIENTO TIPO 1**  
ESCALA 1/20

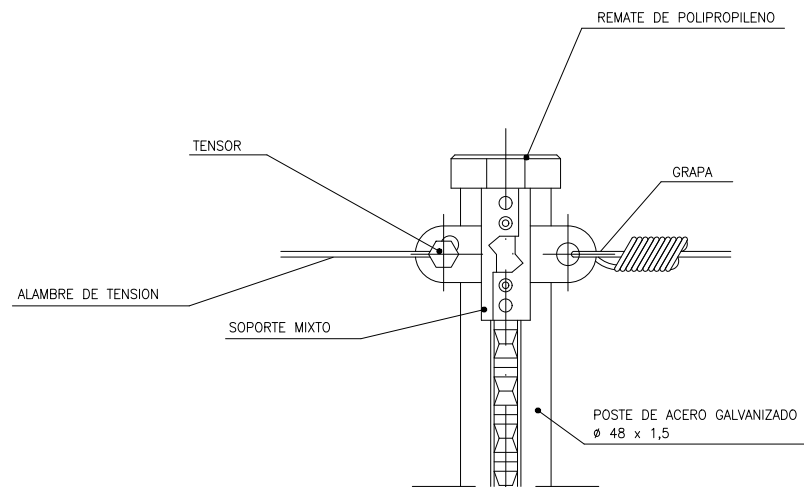


**DETALLE A**  
ESCALA 1/2

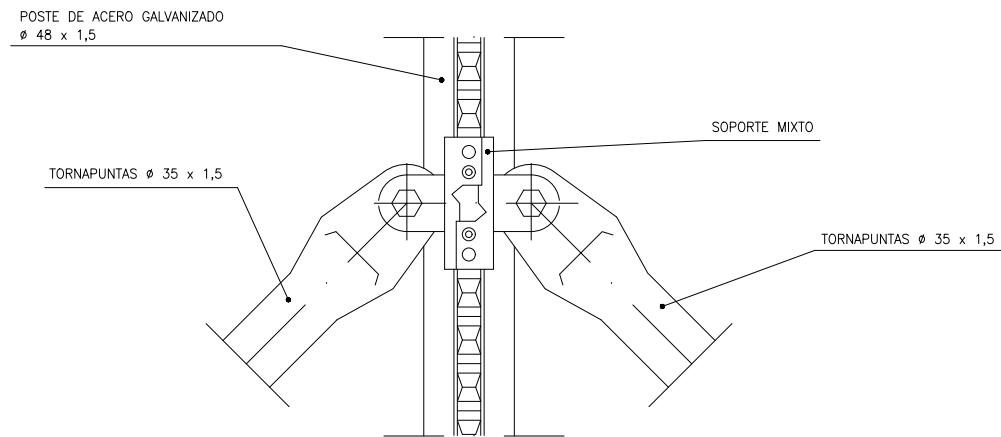


**DETALLE B**  
ESCALA 1/2

OHARRAK :			
NOTAS :			
A	PRIMERA EMISION	Oct. 23	NCF ETS
REV.	CLASE DE MODIFICACION	FECHA	NOMBRE COMP. OBRA
BERRIKUSPENAK / REVISIONES			
AHOLKULARIA / CONSULTOR		INGENIARI EGILEA INGENIERO AUTOR	
		 IGNACIO CRESPO FIDALGO I.C.C.P. COLEG. Nº 11.138	
ERREFERENTZIA REFERENCIA		3-VMA-23-196-A	


### Vista Superior

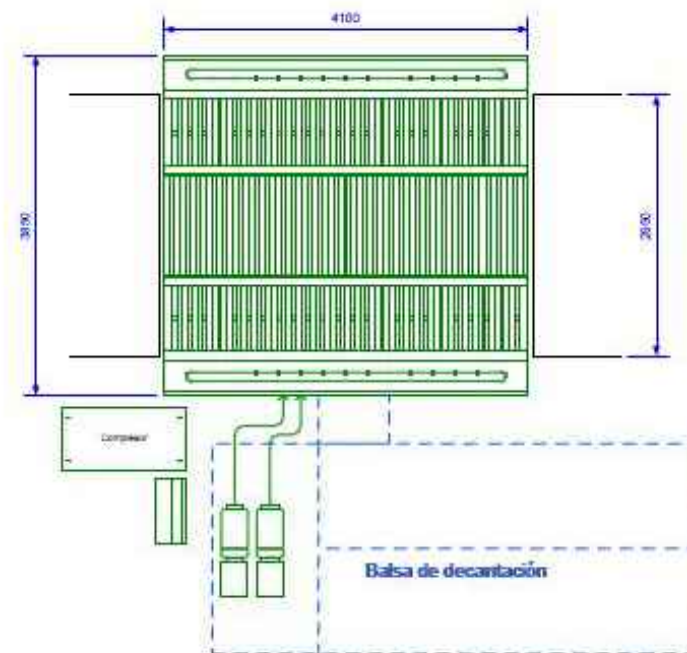

### Perfil lateral

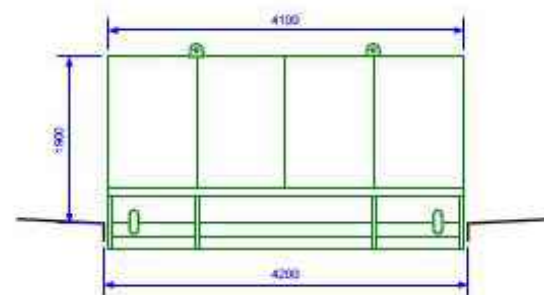

### Perfil Frontal

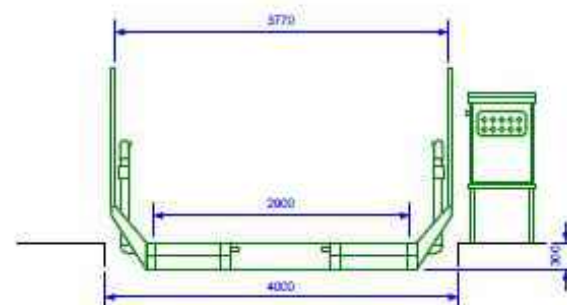

LAVARUEDAS

OHARRAK :  
NOTAS :

REV.	PRIMERA EMISION	Oct. 23	NCF	ETS	
	CLASE DE MODIFICACION	FECHA	NOMBRE	COMP.	OBRA
BERRIKUSPENAK / REVISIONES					
AHOLKULARIA / CONSULTOR			INGENIARI EGILEA INGENIERO AUTOR		
			 IGNACIO CRESPO FIDALGO I.C.C.P. COLEG. Nº 11.138		
AHOLKULARIAREN ERREFERENTZIA REFERENCIA CONSULTOR			ERREFERENTZIA REFERENCIA		
3-VMA-23-197-A					

C:\PRIV\EDIBLE\02 PLANOS\1.6 INTEGRACIÓN AMBIENTAL\3-VMA-23-197-A.DWG - 23/10/2023

EUSKO JAURLARITZA

GOBIERNO VASCO

LURRALDE PLANGINTZA  
ETXEBIZITZA ETA GARRAIO SAILA



DEPARTAMENTO DE PLANIFICACIÓN  
TERRITORIAL, VIVIENDA Y TRANSPORTES



PROIEKTUAREN IKUSKAPENA ETA ZUZENDARITZA  
INSPECCION Y DIRECCION DEL PROYECTO

ESKALA ORIGINALA  
ESCALA ORIGINAL  
INDICADAS  
EN DIN A1



ESKALA GRAFIKOA  
ESCALA GRAFICA

PROIEKTUAREN IZENBURUA  
TITULO DEL PROYECTO


AMARAKO MERKANTZIEN SAHESBIDEAREN  
ERAIKUNTZA PROIEKTUA  
PROYECTO DE CONSTRUCCIÓN DE  
LA VARIANTE DE MERCANCIAS DE AMARA

PLANOAREN IZENBURUA  
TITULO DEL PLANO


Ingurumen-integrazioa  
Neuri zuzentzaileak  
Xehetasunak (II)  
Integración ambiental  
Medidas correctoras  
Detalles (II)

PLANO ZK. / N. PLANO  
16.1.2  
ORRIA / HOJA  
2 / 3

# BALSA DE LIMPIEZA DE HORMIGONERAS

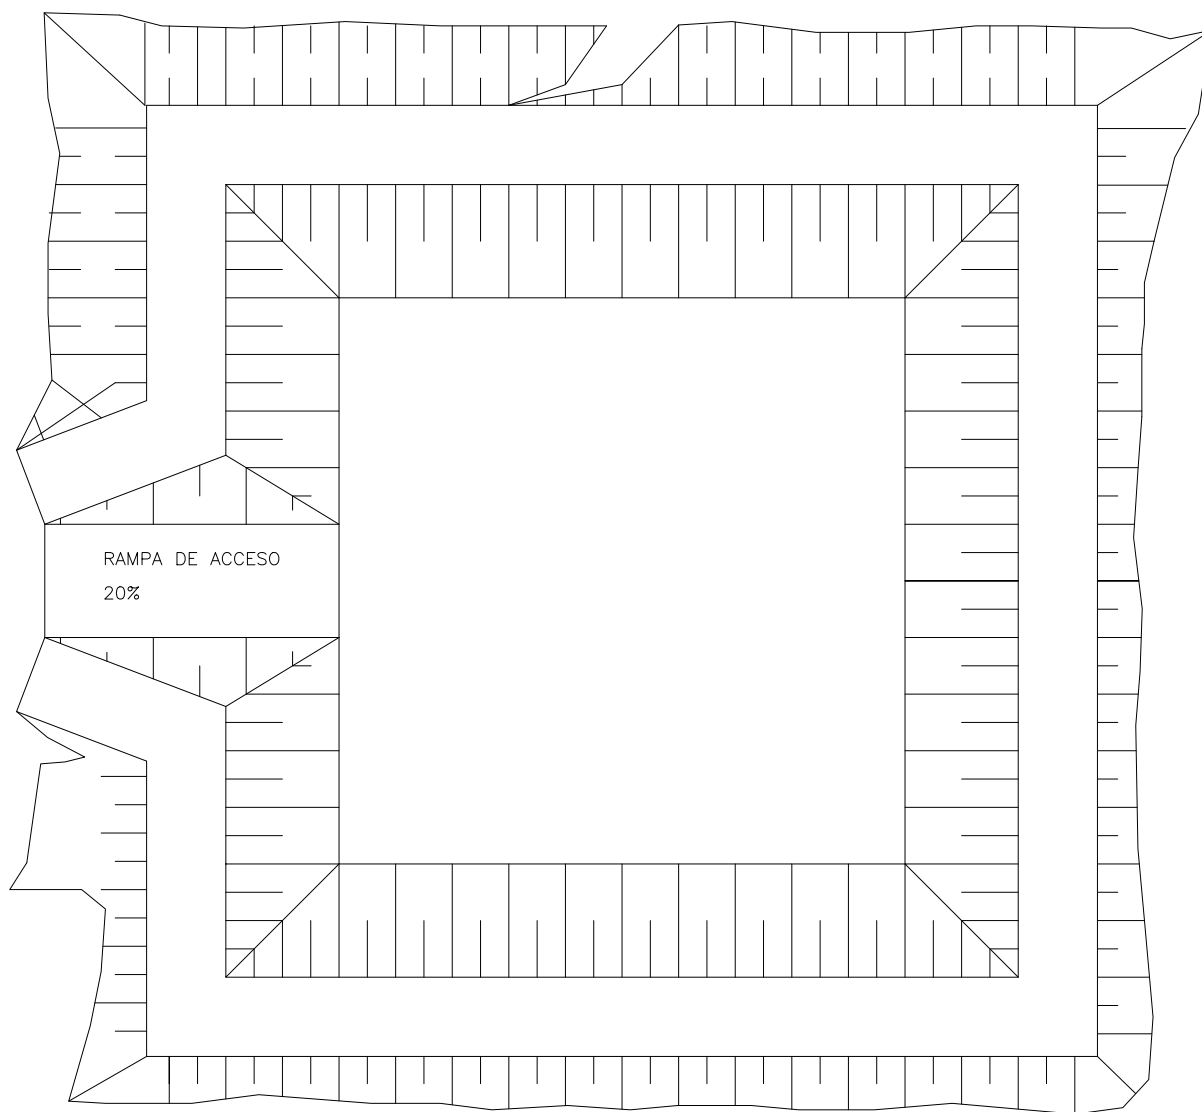

PLANTA GENERAL

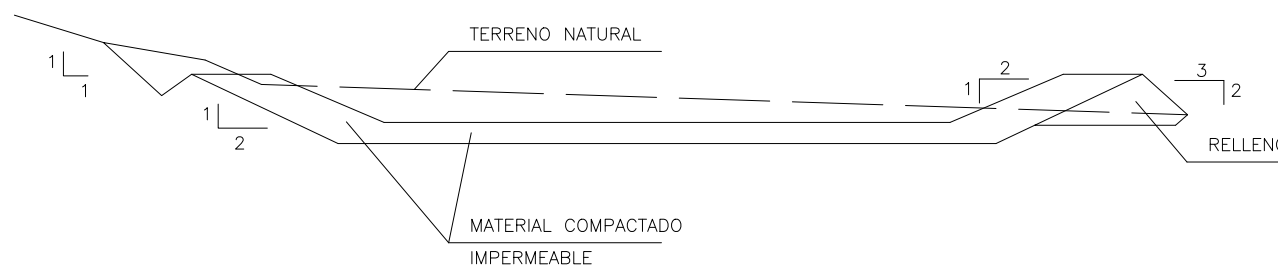

SECCION TIPO DE BALSA

OHARRAK :  
NOTAS :

REV.	CLASE DE MODIFICACION	FECHA	NOMBRE	COMP.	OBRA
A	PRIMERA EMISION	Oct. 23	NCF	ETS	

BERRIKUSPENAK / REVISIONES

AHOLKULARIA / CONSULTOR <b>FUGRUM</b>	INGENIARI EGILEA INGENIERO AUTOR <i>Ignacio Crespo Fidalgo</i> IGNACIO CRESPO FIDALGO I.C.C.P. COLEG. Nº 11.138
--	---

AHOLKULARIAREN ERREFERENTZIA REFERENCIA CONSULTOR	ERREFERENTZIA REFERENCIA
--	-----------------------------

3-VMA-23-198-A

C:\PRIV\EDIBLE\02 PLANOS\1.6 INTEGRACION AMBIENTAL\3-VMA-23-198-A.DWG - 23/10/2023

EUSKO JAURLARITZA



GOBIERNO VASCO

LURRALDE PLANGINTZA  
ETXEBIZITZA ETA GARRAIO SAILA

DEPARTAMENTO DE PLANIFICACIÓN  
TERRITORIAL, VIVIENDA Y TRANSPORTES



PROIEKTUAREN IKUSKAPENA ETA ZUZENDARITZA  
INSPECCION Y DIRECCION DEL PROYECTO

ESKALA ORIGINALA  
ESCALA ORIGINAL

S/E

0m



EN DIN A1

ESKALA GRAFIKOA  
ESCALA GRAFICA

PROIEKTUAREN IZENBURUA  
TITULO DEL PROYECTO

AMARAKO MERKANTZIEN SAHESBIDEAREN  
ERAIKUNTZA PROIEKTUA  
PROYECTO DE CONSTRUCCIÓN DE  
LA VARIANTE DE MERCANCIAS DE AMARA

PLANOAREN IZENBURUA  
TITULO DEL PLANO

Ingurumen-integrazioa  
Neuri zuzentzaileak  
Xehetasunak (III)  
Integración ambiental  
Medidas correctoras  
Detalles (III)

PLANO ZK. / N. PLANO


16.1.2

ORRIA / HOJA

3 Sigue 4


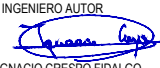



C:\PRIV\EDIBLEV\02 PLANOS\1.6 INTEGRACIÓN AMBIENTAL\3-VMA-23-199-A.DWG - 23/10/2023

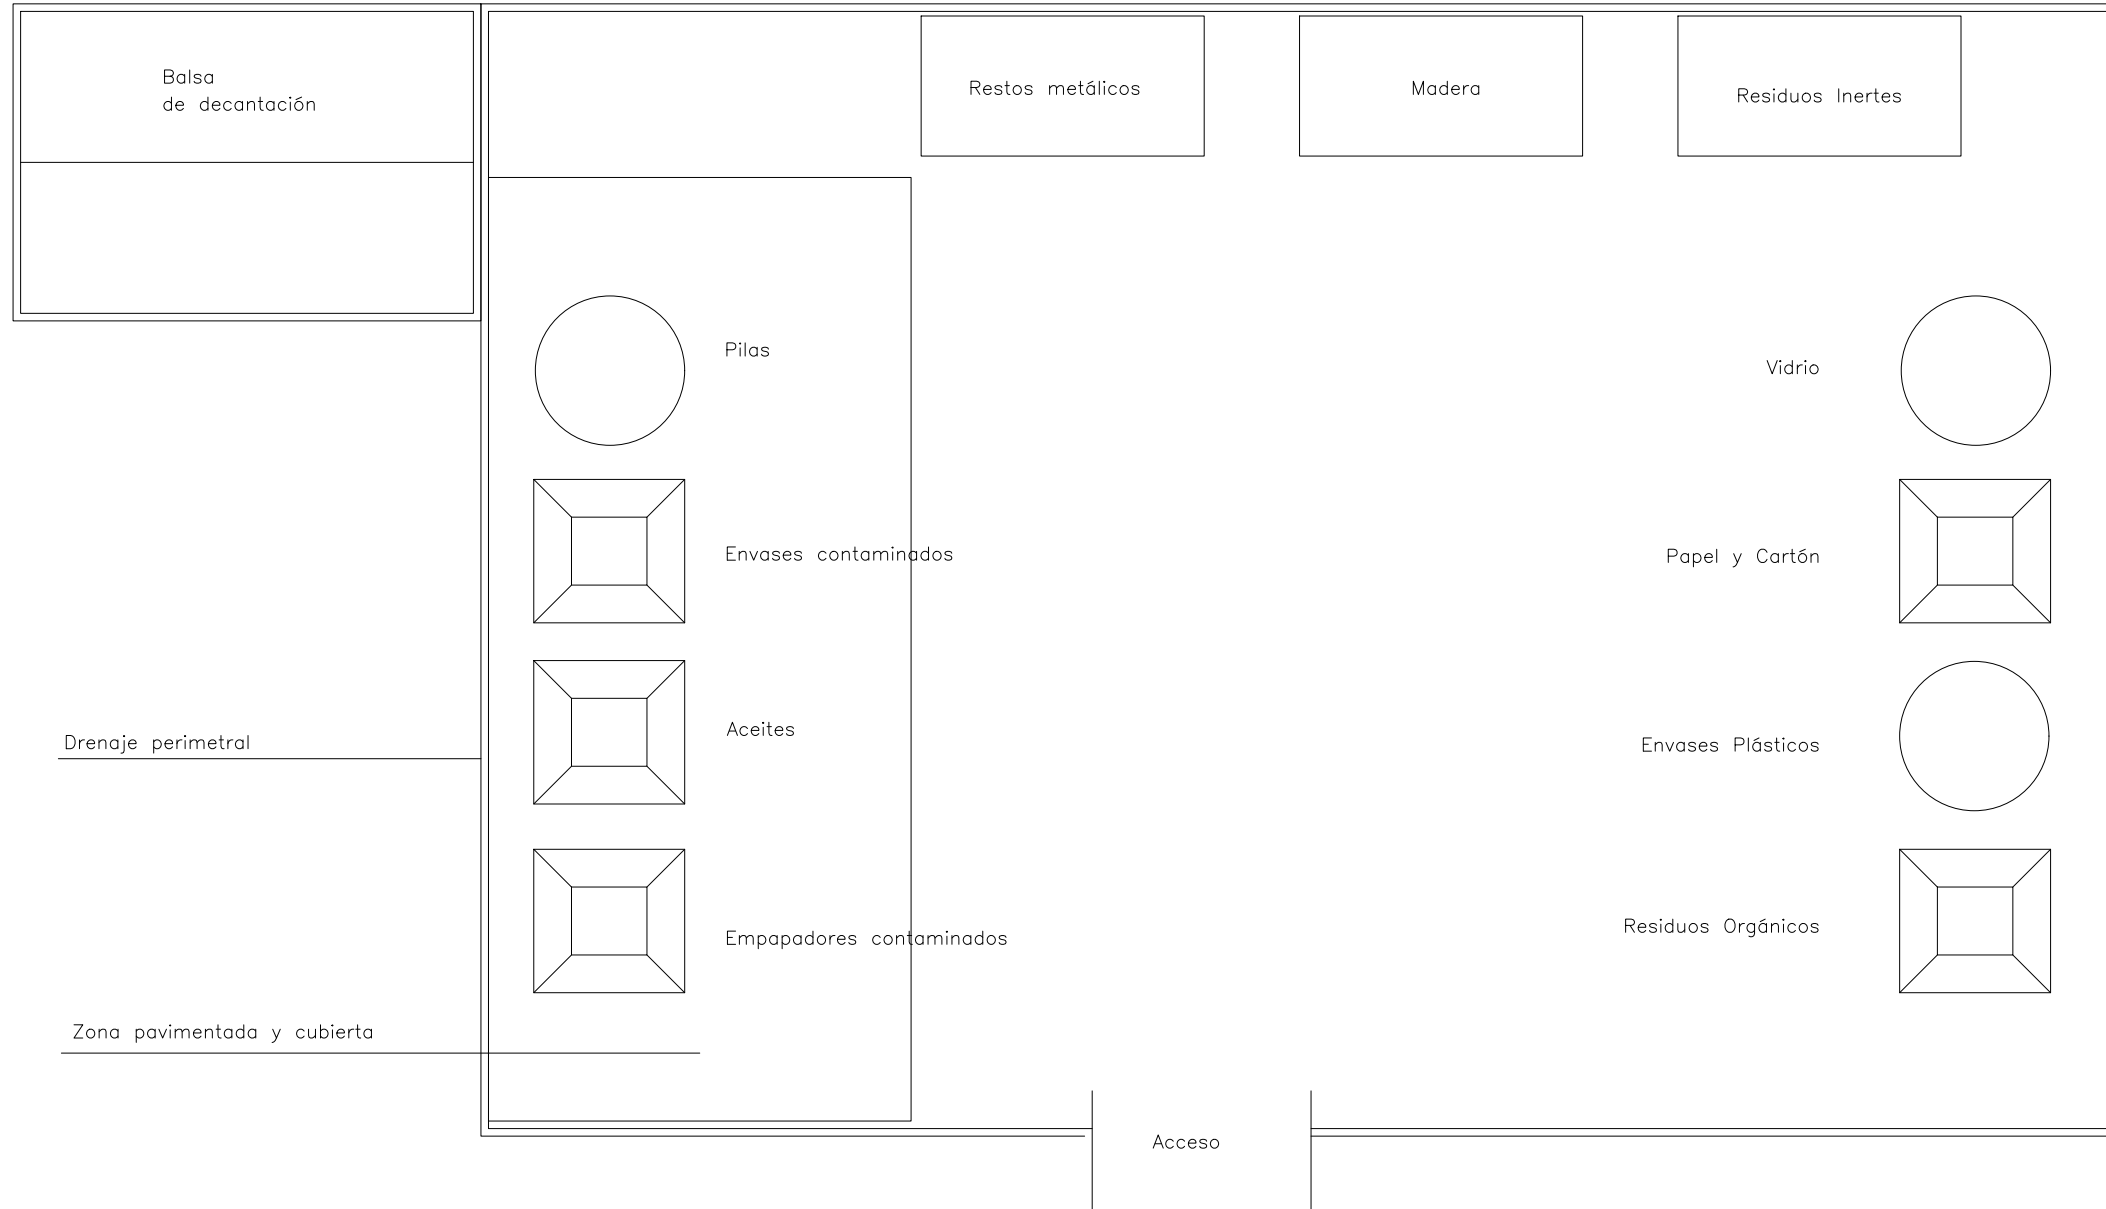

PUNTO LIMPIO

OHARRAK :  
NOTAS :

REV.	CLASE DE MODIFICACION	FECHA	NOMBRE	COMP.	OBRA
A	PRIMERA EMISION	Oct. 23	NCF	ETS	
BERRIKUSPENAK / REVISIONES					
AHOLKULARIA / CONSULTOR		INGENIARI EGILEA INGENIERO AUTOR			
		 IGNACIO CRESPO FIDALGO I.C.C.P. COLEG. Nº 11.138			
AHOLKULARIAREN ERREFERENTZIA REFERENCIA CONSULTOR		ERREFERENTZIA REFERENCIA			
		3-VMA-23-199-A			

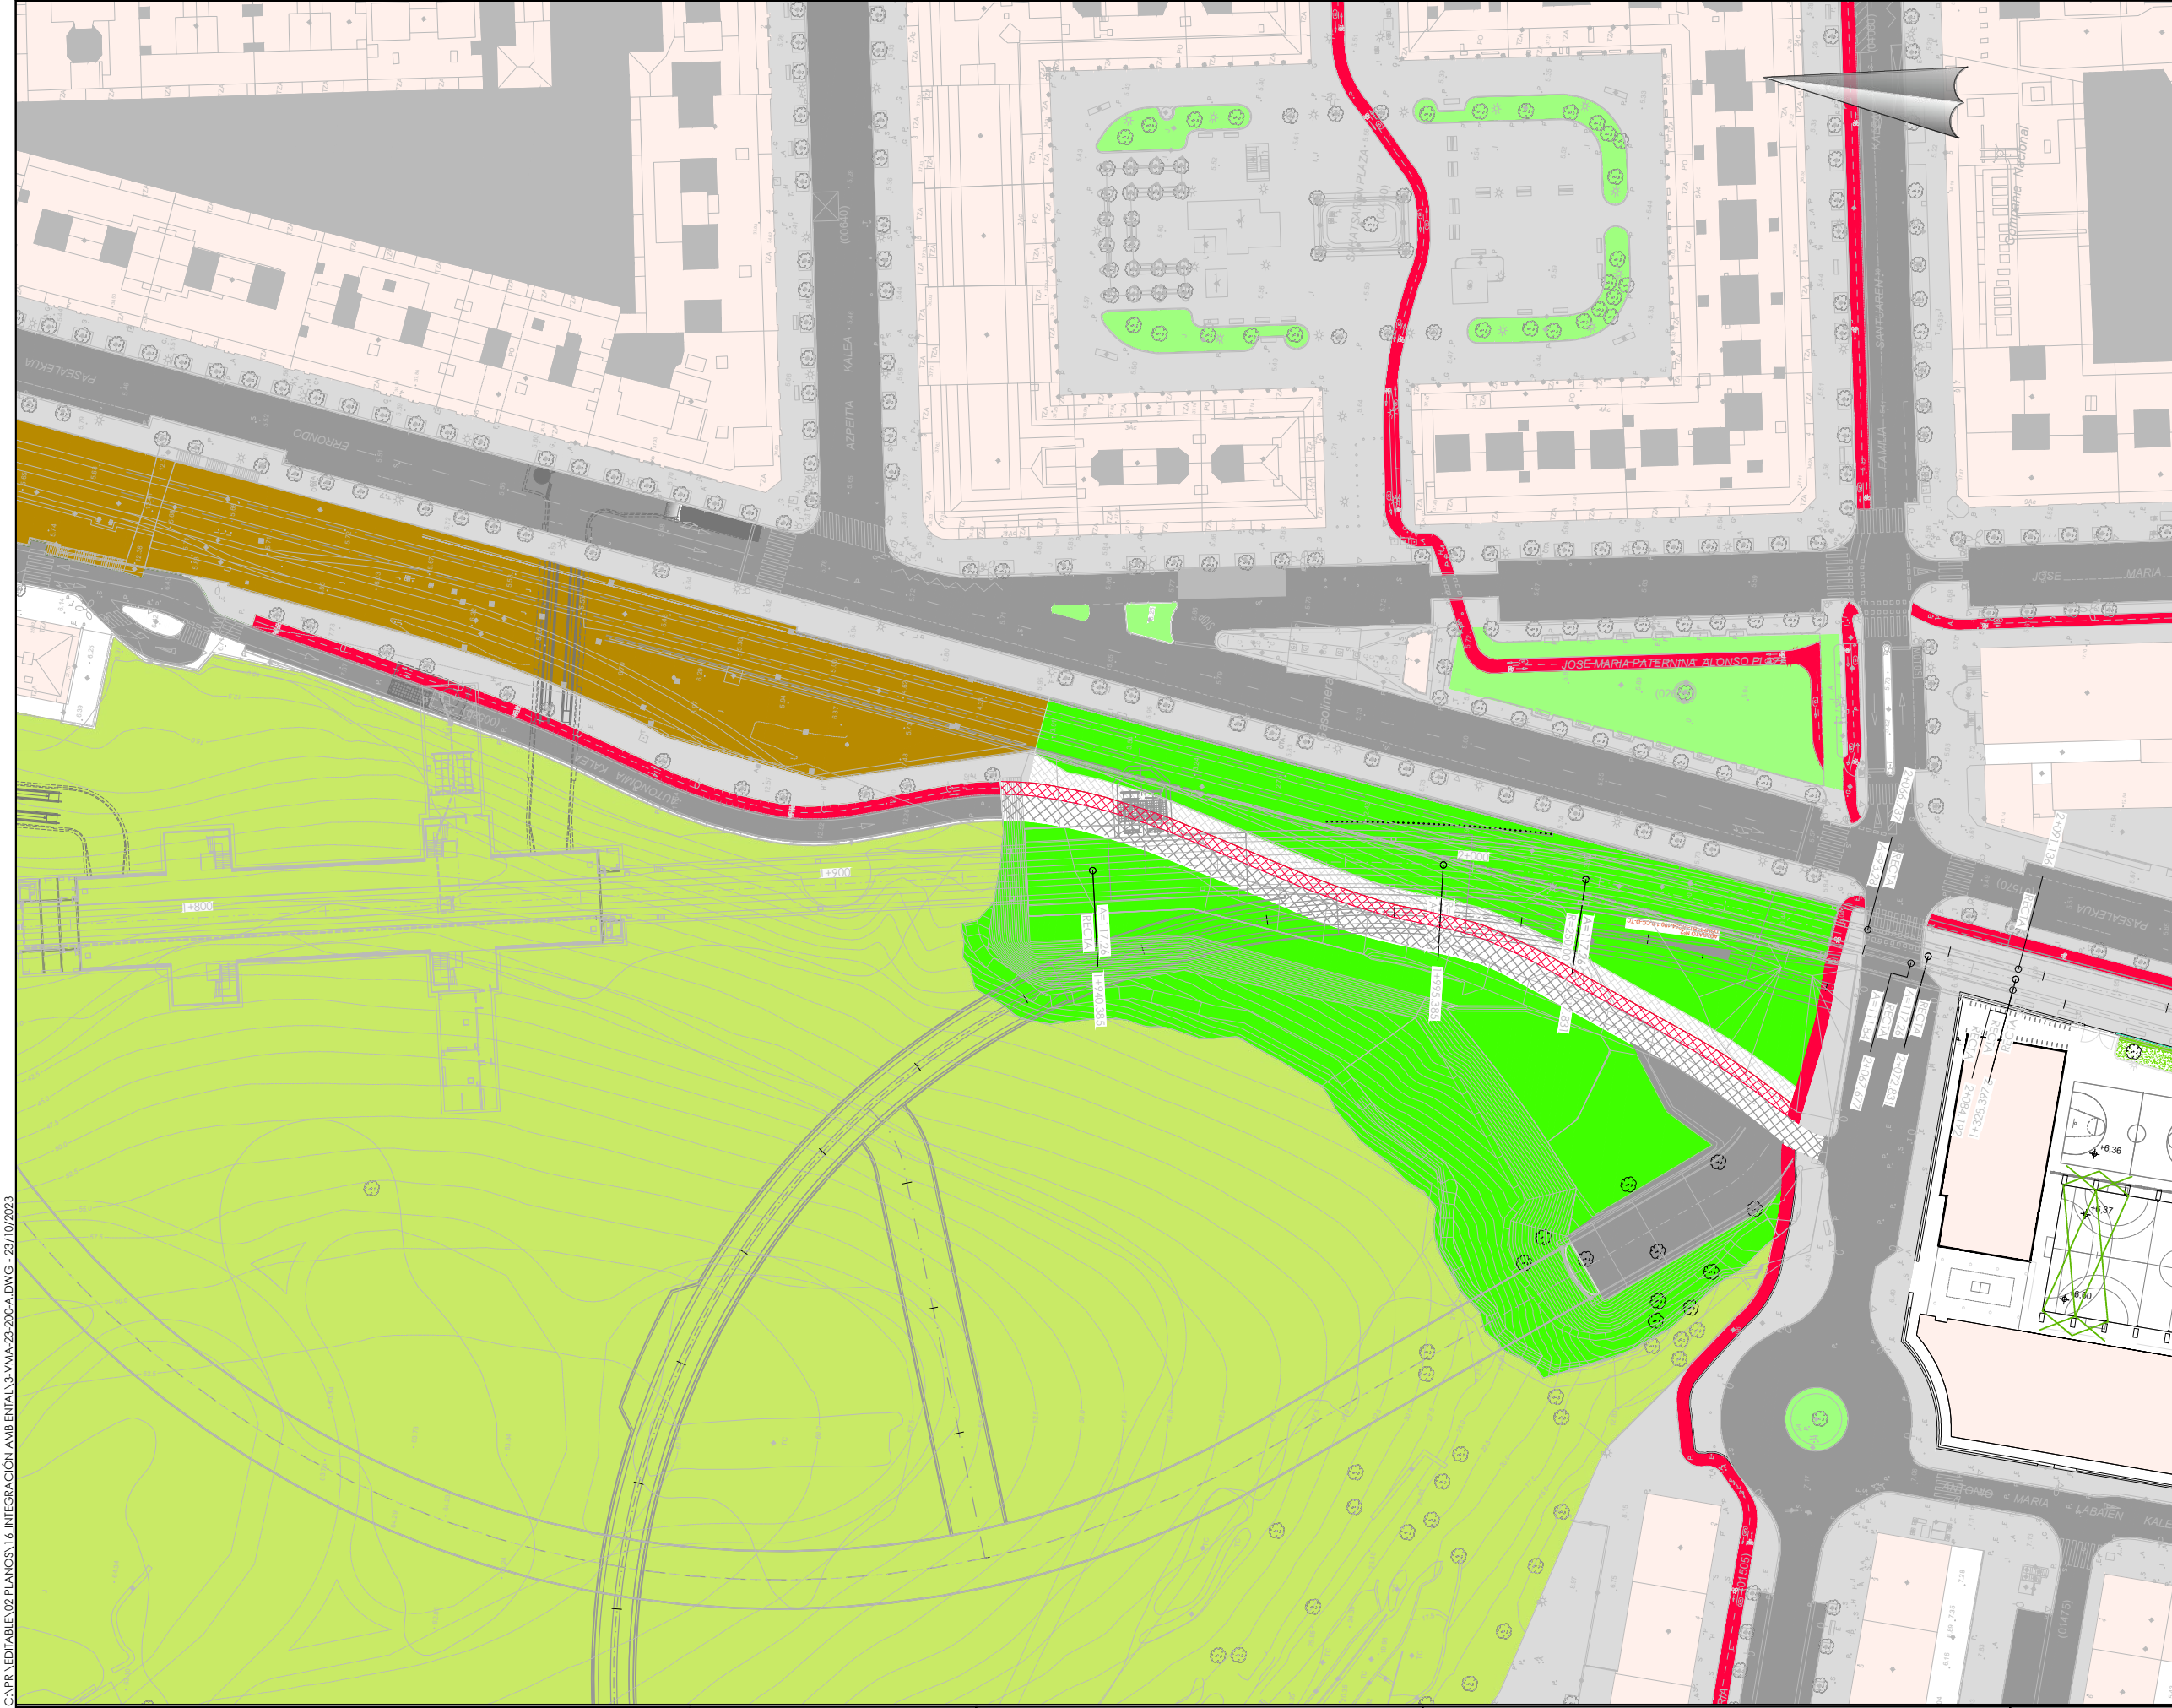

- OHARRAK :**  
**NOTAS :**
- ELEMENTOS EXISTENTES**
- BIDEGORRI
  - CALZADA
  - ACERA
  - ZONA VERDE
  - ZONA DE MONTE
  - ZONA VIAS FERROCARRIL
- ELEMENTOS REPUESTOS**
- BIDEGORRI
  - CALZADA
  - ACERA
- REVEGETACIÓN**
- HIDROSIEMBRA

C:\PR\EDITABLE\02 PLANOS\1.6 INTEGRACIÓN AMBIENTAL\3-VMA-23-200-A.DWG - 29/10/2023

A	PRIMERA EMISION	Oct. 23	NCF	ETS	
REV.	CLASE DE MODIFICACION	FECHA	NOMBRE	COMP.	OBRA
BERRIKUSPENAK / REVISIONES					
AHOLKULARIA / CONSULTOR			INGENIARI EGILEA INGENIERO AUTOR		
AHOLKULARIAREN ERREFERENTZIA REFERENCIA CONSULTOR			ERREFERENTZIA REFERENCIA		
3-VMA-23-200-A					



P:\PROYECTOS VIVOS\21\0000265\02 VICERIES\PLANOS\ PLANOS VTE MERCANCIAS\16 INTEGRACIÓN AMBIENTAL\3-VMA-23-201-A-DWG - 23/10/2023



- OHARRAK :**  
**NOTAS :**
- ELEMENTOS EXISTENTES**
- BIDEGORRI
  - CALZADA
  - ACERA
  - ZONA VERDE
  - ZONA DE MONTE
  - ZONA VIAS FERROCARRIL
- ELEMENTOS REPUESTOS**
- BIDEGORRI
  - CALZADA
  - ACERA
- REVEGETACIÓN**
- HIDROSIEMBRA

A	PRIMERA EMISION	Oct. 23	NCF	ETS
REV.	CLASE DE MODIFICACION	FECHA	NOMBRE	COMP. OBRA

BERRIKUSPENAK / REVISIONES

AHOLKULARIA / CONSULTOR	INGENIARI EGILEA INGENIERO AUTOR
AHOLKULARIAREN ERREFERENTZIA REFERENCIA CONSULTOR	ERREFERENTZIA REFERENCIA
3-VMA-23-201-A	

EUSKO JAURLARITZA

GOBIERNO VASCO

LURRALDE PLANGINTZA,  
ETXEBIZITZA ETA GARRAIO SAILA




DEPARTAMENTO DE PLANIFICACIÓN  
TERRITORIAL, VIVIENDA Y TRANSPORTES



PROIEKTUAREN IKUSKAPENA ETA ZUZENDARITZA  
INSPECCIÓN Y DIRECCIÓN DEL PROYECTO

ESKALA ORIGINALA  
ESCALA ORIGINAL  
1/500  
EN DIN A1

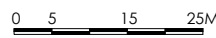

ESKALA GRAFIKOA  
ESCALA GRAFICA

PROIEKTUAREN IZENBURUA  
TITULO DEL PROYECTO

AMARAKO MERKANTZIEN SAHESBIDEAREN  
ERAKUNTZA PROIEKTUA  
PROYECTO DE CONSTRUCCIÓN DE  
LA VARIANTE DE MERCANCIAS DE AMARA

PLANOAREN IZENBURUA  
TITULO DEL PLANO

Ingurumen-integrazioa  
Berlandatzea  
Oinplano orokorra  
Integración ambiental  
Revegetación  
Planta general

PLANO ZK. / N. PLANO  
16.2  
ORRIA / HOJA  
1 Sigue FIN