


C:\PRIV\EDITABLE\02 PLANOS\1.5\_SERVICIOS AFECTADOS\3-VMA-23-173-A.DWG - 19/10/2023

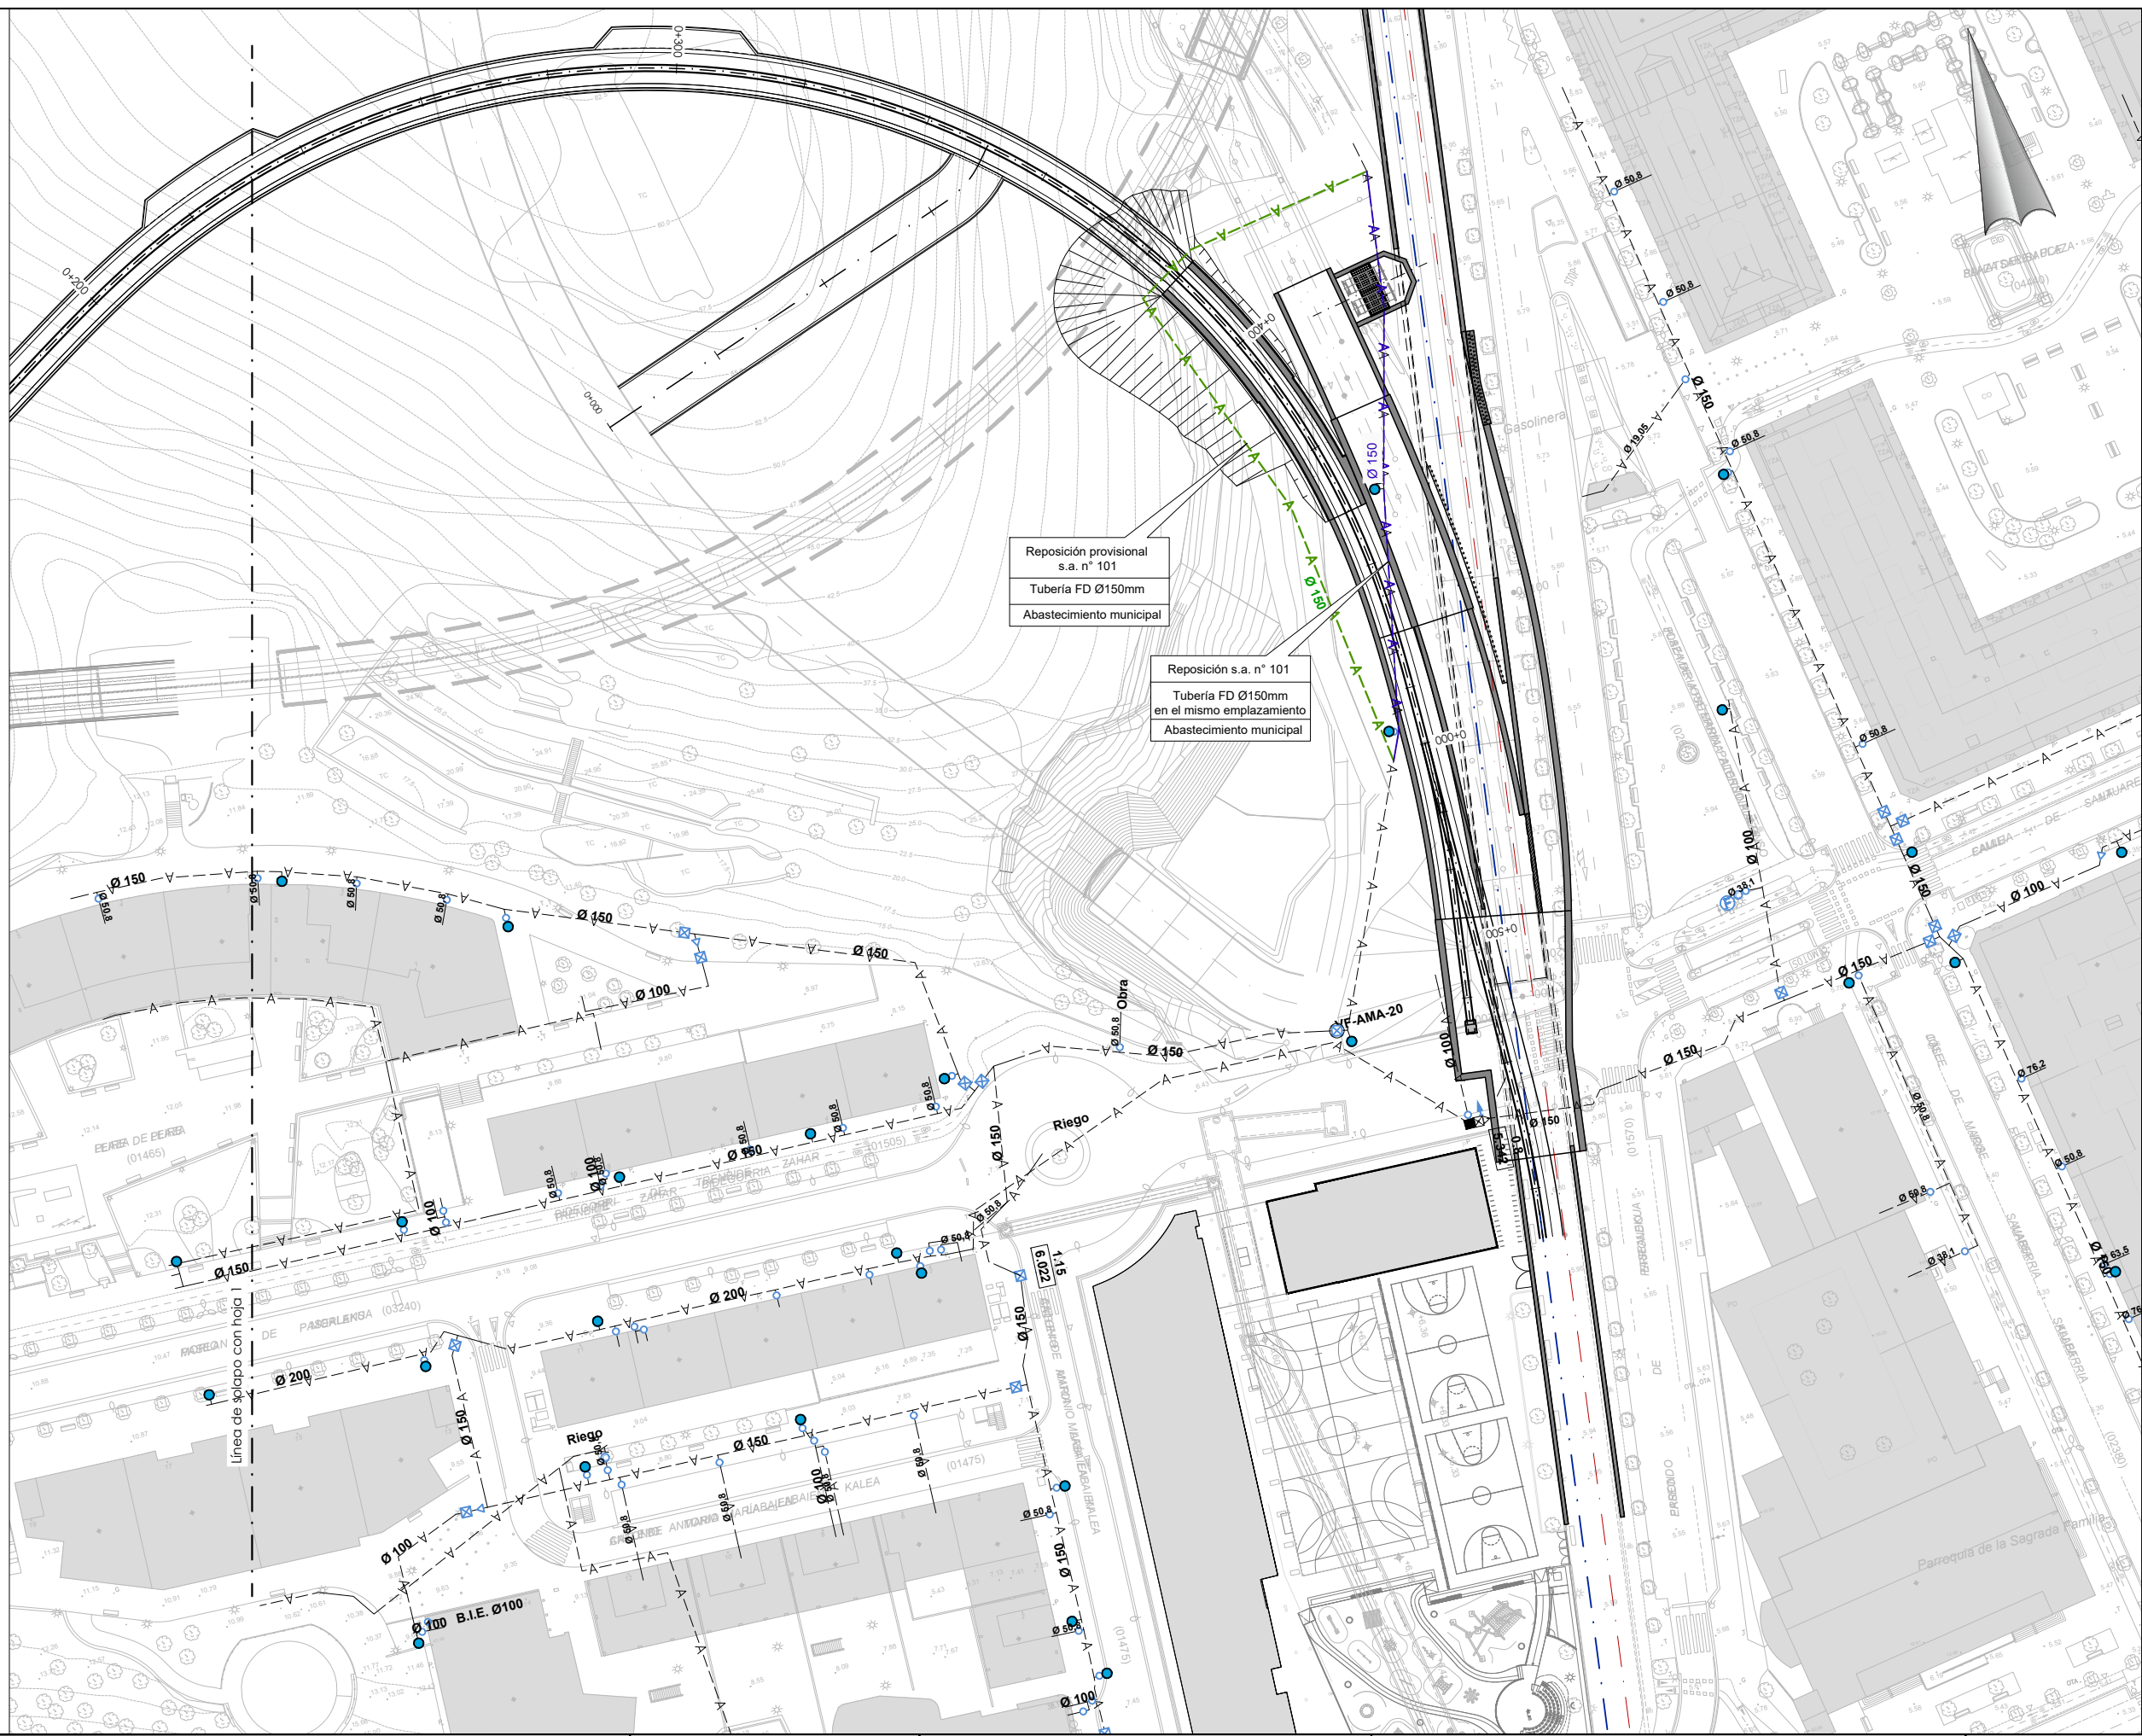


- OHARRAK:  
NOTAS:
- A --- A --- Abastecimiento existente
  - Válvula de acometida
  - Hidrante
  - ⊕ Fuente
  - ⊙ Contador
  - ⊠ Valvula de corte
  - ↑ Descarga
  - A --- A --- Reposición de abastecimiento durante las obras
  - A --- A --- Reposición de abastecimiento definitiva

Reposición provisional  
s.a. n° 101  
Tubería FD Ø150mm  
Abastecimiento municipal

Reposición s.a. n° 101  
Tubería FD Ø150mm  
en el mismo emplazamiento  
Abastecimiento municipal

A	PRIMERA EMISION	Oct. 23	NCF	ETS
REV.	CLASE DE MODIFICACION	FECHA	NOMBRE	COMP. OBRA
BERRIKUSPENAK / REVISIONES				
AHOLKULARIA / CONSULTOR		INGENIARI EGILEA INGENIERO AUTOR		
AHOLKULARIAREN ERREFERENTZIA REFERENCIA CONSULTOR		ERREFERENTZIA REFERENCIA		
3-VMA-23-173-A				

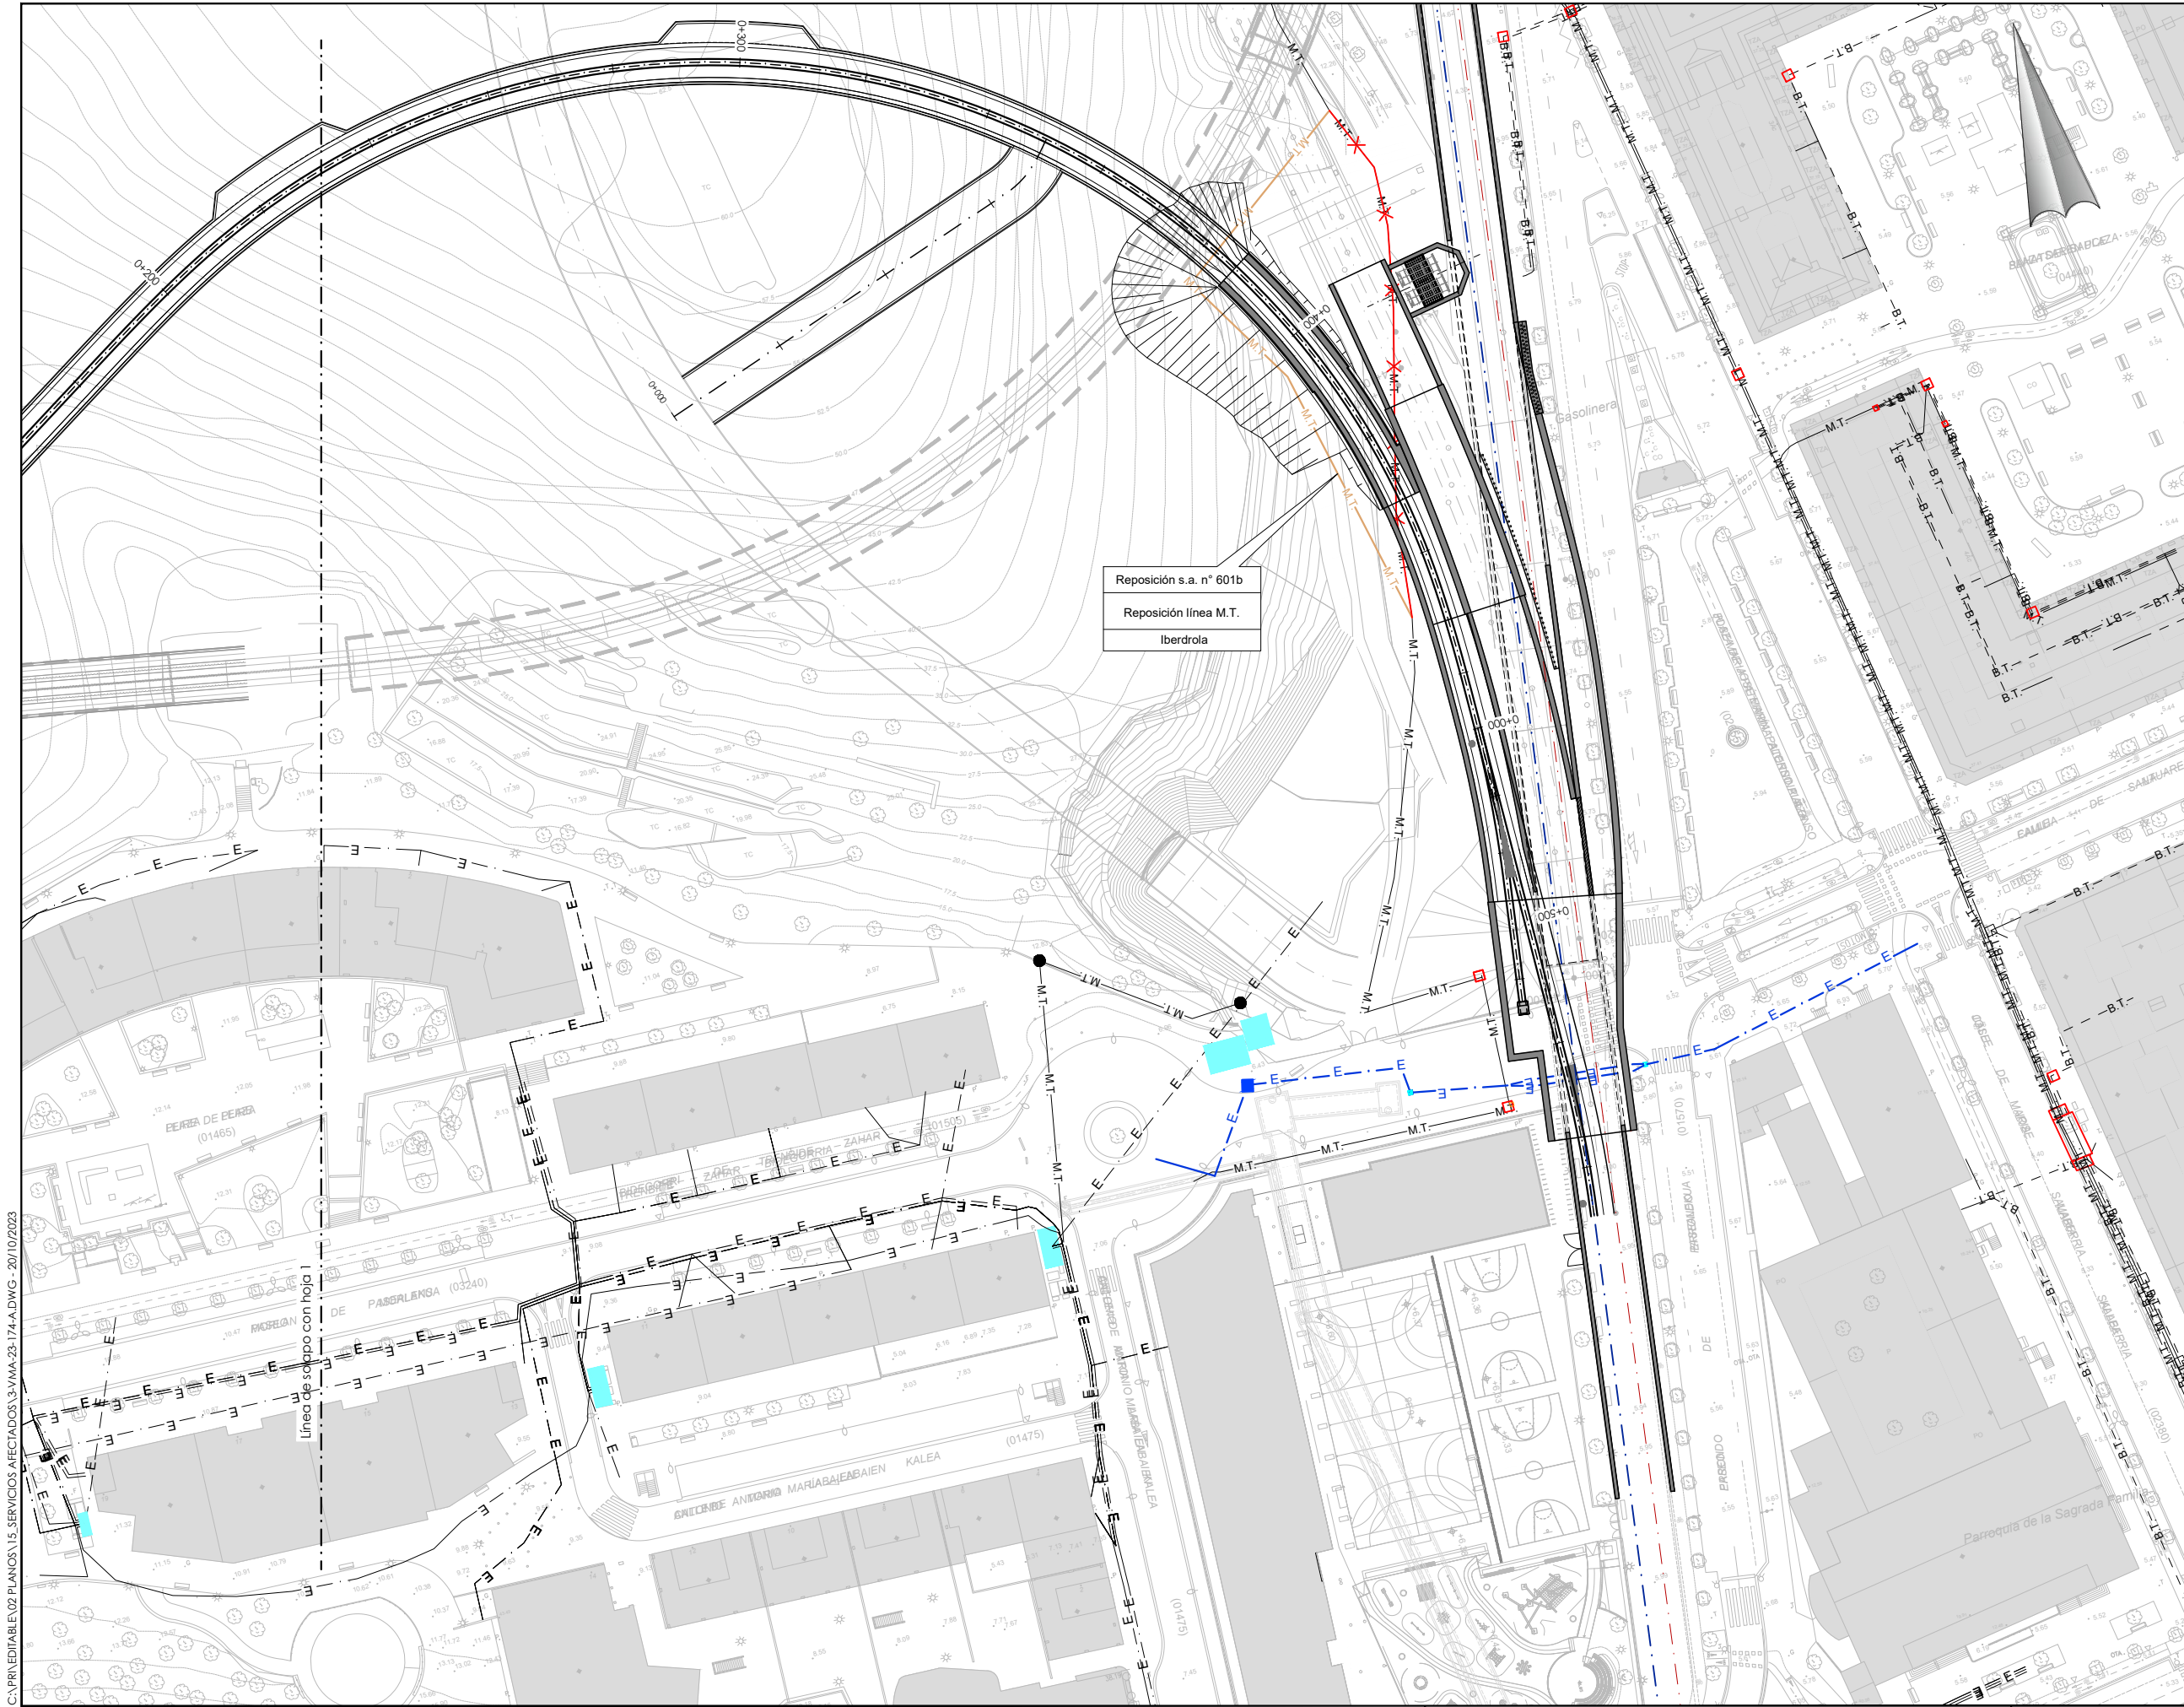


- OHARRAK :  
NOTAS :
- M.T. — Elec MT existente
  - - - E - - - Elec BT existente
  - M.T. — Reposición línea MT
  - × × × × Red eliminada

C:\P\EDITABLE\02 PLANOS\1.5 SERVICIOS AFECTADOS\3-VMA-23-174-ADWG - 20/10/2023

A	PRIMERA EMISION	Oct. 23	NCF	ETS
REV.	CLASE DE MODIFICACION	FECHA	NOMBRE	COMP. OBRA
BERRIKUSPENAK / REVISIONES				


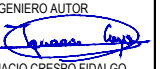
AHOLKULARIA / CONSULTOR	INGENIARI EGILEA INGENIERO AUTOR
	IGNACIO CRESPO FIDALGO I.C.C.P. COLEG. Nº 11.138
AHOLKULARIAREN ERREFERENTZIA REFERENCIA CONSULTOR	ERREFERENTZIA REFERENCIA
	3-VMA-23-174-A

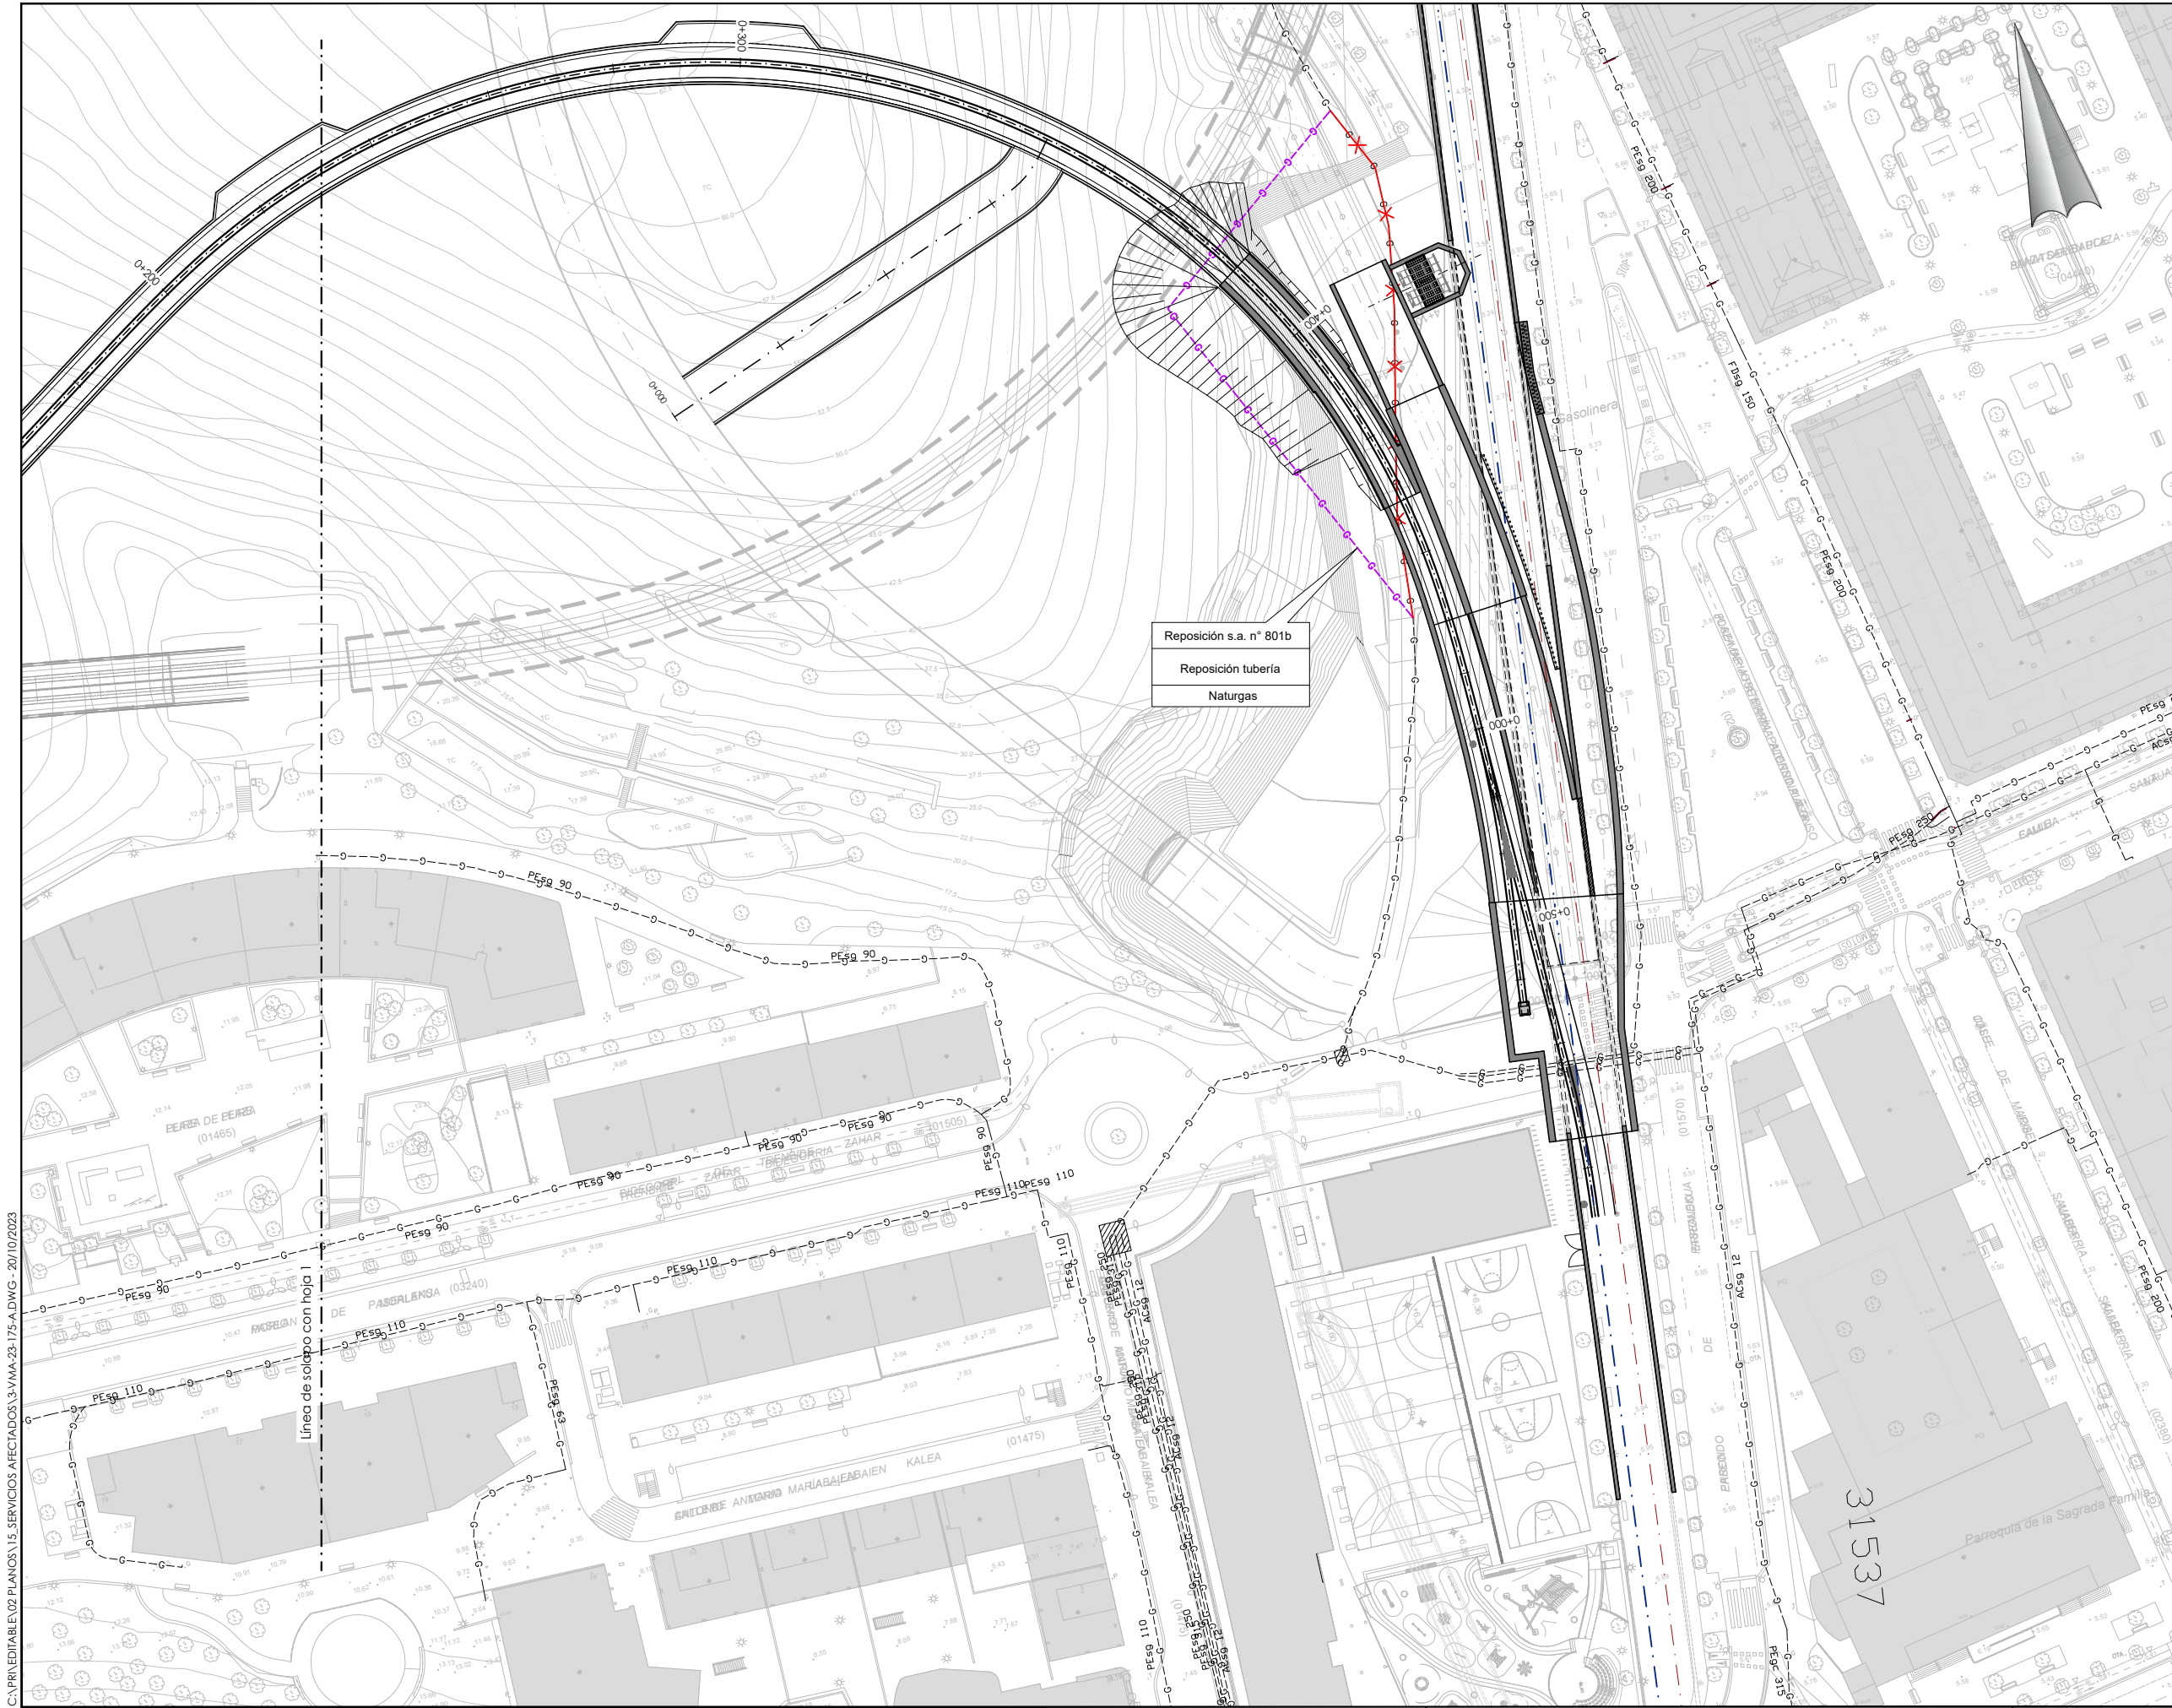


OHARRAK :  
 NOTAS :

— G — G — Naturgás existente  
 — G — G — Reposición Naturgas

C:\P\N\EDITABLE\02 PLANOS\1.5 SERVICIOS AFECTADOS\3-VMA-23-175-A.DWG - 20/10/2023

A	PRIMERA EMISION	Oct. 23	NCF	ETS
REV.	CLASE DE MODIFICACION	FECHA	NOMBRE	COMP. OBRA
BERRIKUSPENAK / REVISIONES				
AHOLKULARIA / CONSULTOR		INGENIARI EGILEA INGENIERO AUTOR		
		 IGNACIO CRESPO FIDALGO I.C.C.P. COLEG. Nº 11.138		
AHOLKULARIAREN ERREFERENTZIA REFERENCIA CONSULTOR		ERREFERENTZIA REFERENCIA		
3-VMA-23-175-A				

C:\P\EDITABLE\02 PLANOS\1.5 SERVICIOS AFECTADOS\3-VMA-23-176-A.DWG - 23/10/2023

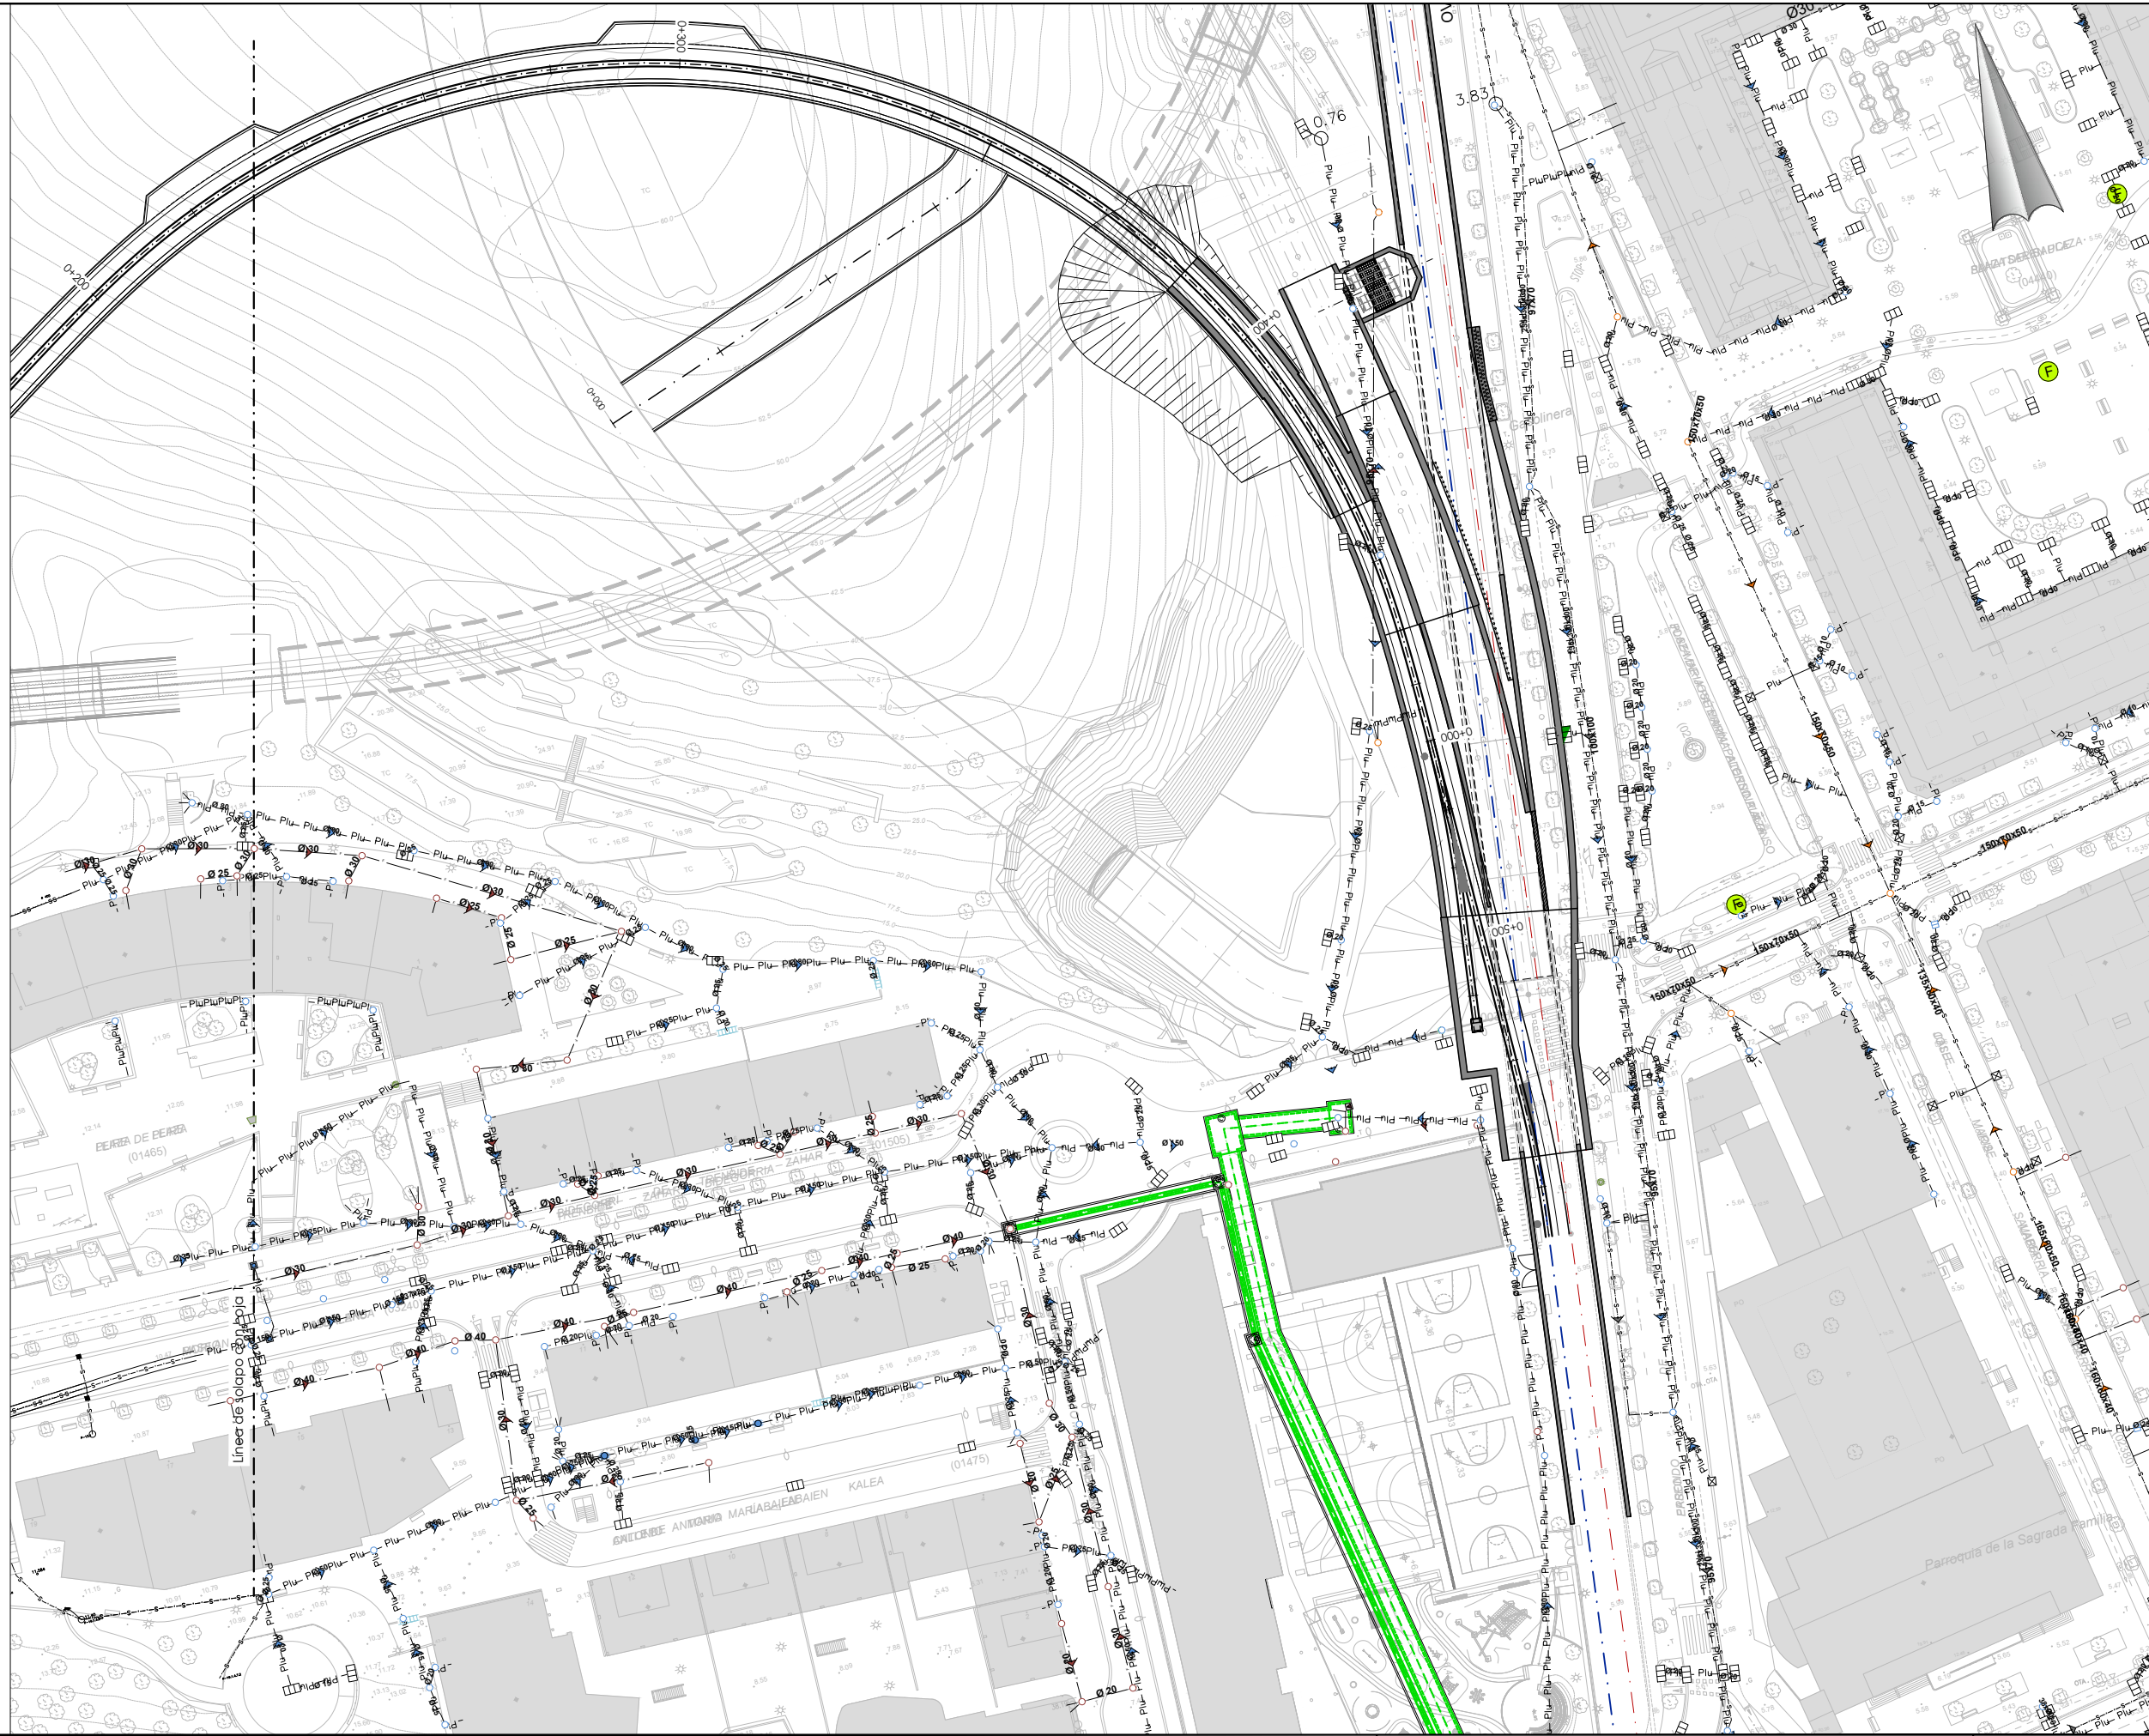

- OHARRAK :**
- NOTAS :**
- Pluviales existentes
  - Fecales existentes
  - Sistema unitario existente
  - Pozo
  - Aportación lineal
  - Aportación puntual
- Reposición de saneamiento planteada en P.C. de la reposición del colector de Morlans

A	PRIMERA EMISION	Oct. 23	NCF	ETS
REV.	CLASE DE MODIFICACION	FECHA	NOMBRE	COMP. OBRA
BERRIKUSPENAK / REVISIONES				
AHOLKULARIA / CONSULTOR		INGENIARI EGILEA INGENIERO AUTOR		
AHOLKULARIAREN ERREFERENTZIA REFERENCIA CONSULTOR		ERREFERENTZIA REFERENCIA		
3-VMA-23-176-A				

**EUSKO JAURLARITZA** **GOBIERNO VASCO**

LURRALDE PLANGINTZA  
ETXEBIZITZA ETA GARRAIO SAILA

DEPARTAMENTO DE PLANIFICACION  
TERRITORIAL, VIVIENDA Y TRANSPORTES

**EH**

PROIEKTUAREN IKUSKAPENA ETA ZUZENDARITZA  
INSPECCION Y DIRECCION DEL PROYECTO

ESKALA ORIGINALA  
ESCALA ORIGINAL

1/500

EN DIN A1

0 5 15 25m

PROIEKTUAREN IZENBURUA  
TITULO DEL PROYECTO

AMARAKO MERTANTZIEN SAHESBIDEAREN  
ERAIKUNTZA PROIEKTUA

PROYECTO DE CONSTRUCCION DE  
LA VARIANTE DE MERCANCIAS DE AMARA


PLANOAREN IZENBURUA  
TITULO DEL PLANO

PLANO ZK. / N. PLANO  
**15.2.4**

ORRIA / HOJA  
1 / Sigue FIN

Eragindako zerbitzuak  
Zerbitzuak berrezartzea  
Saneamendua - 2. orria

Servicios afectados  
Reposición de servicios  
Saneamiento - Hoja 2

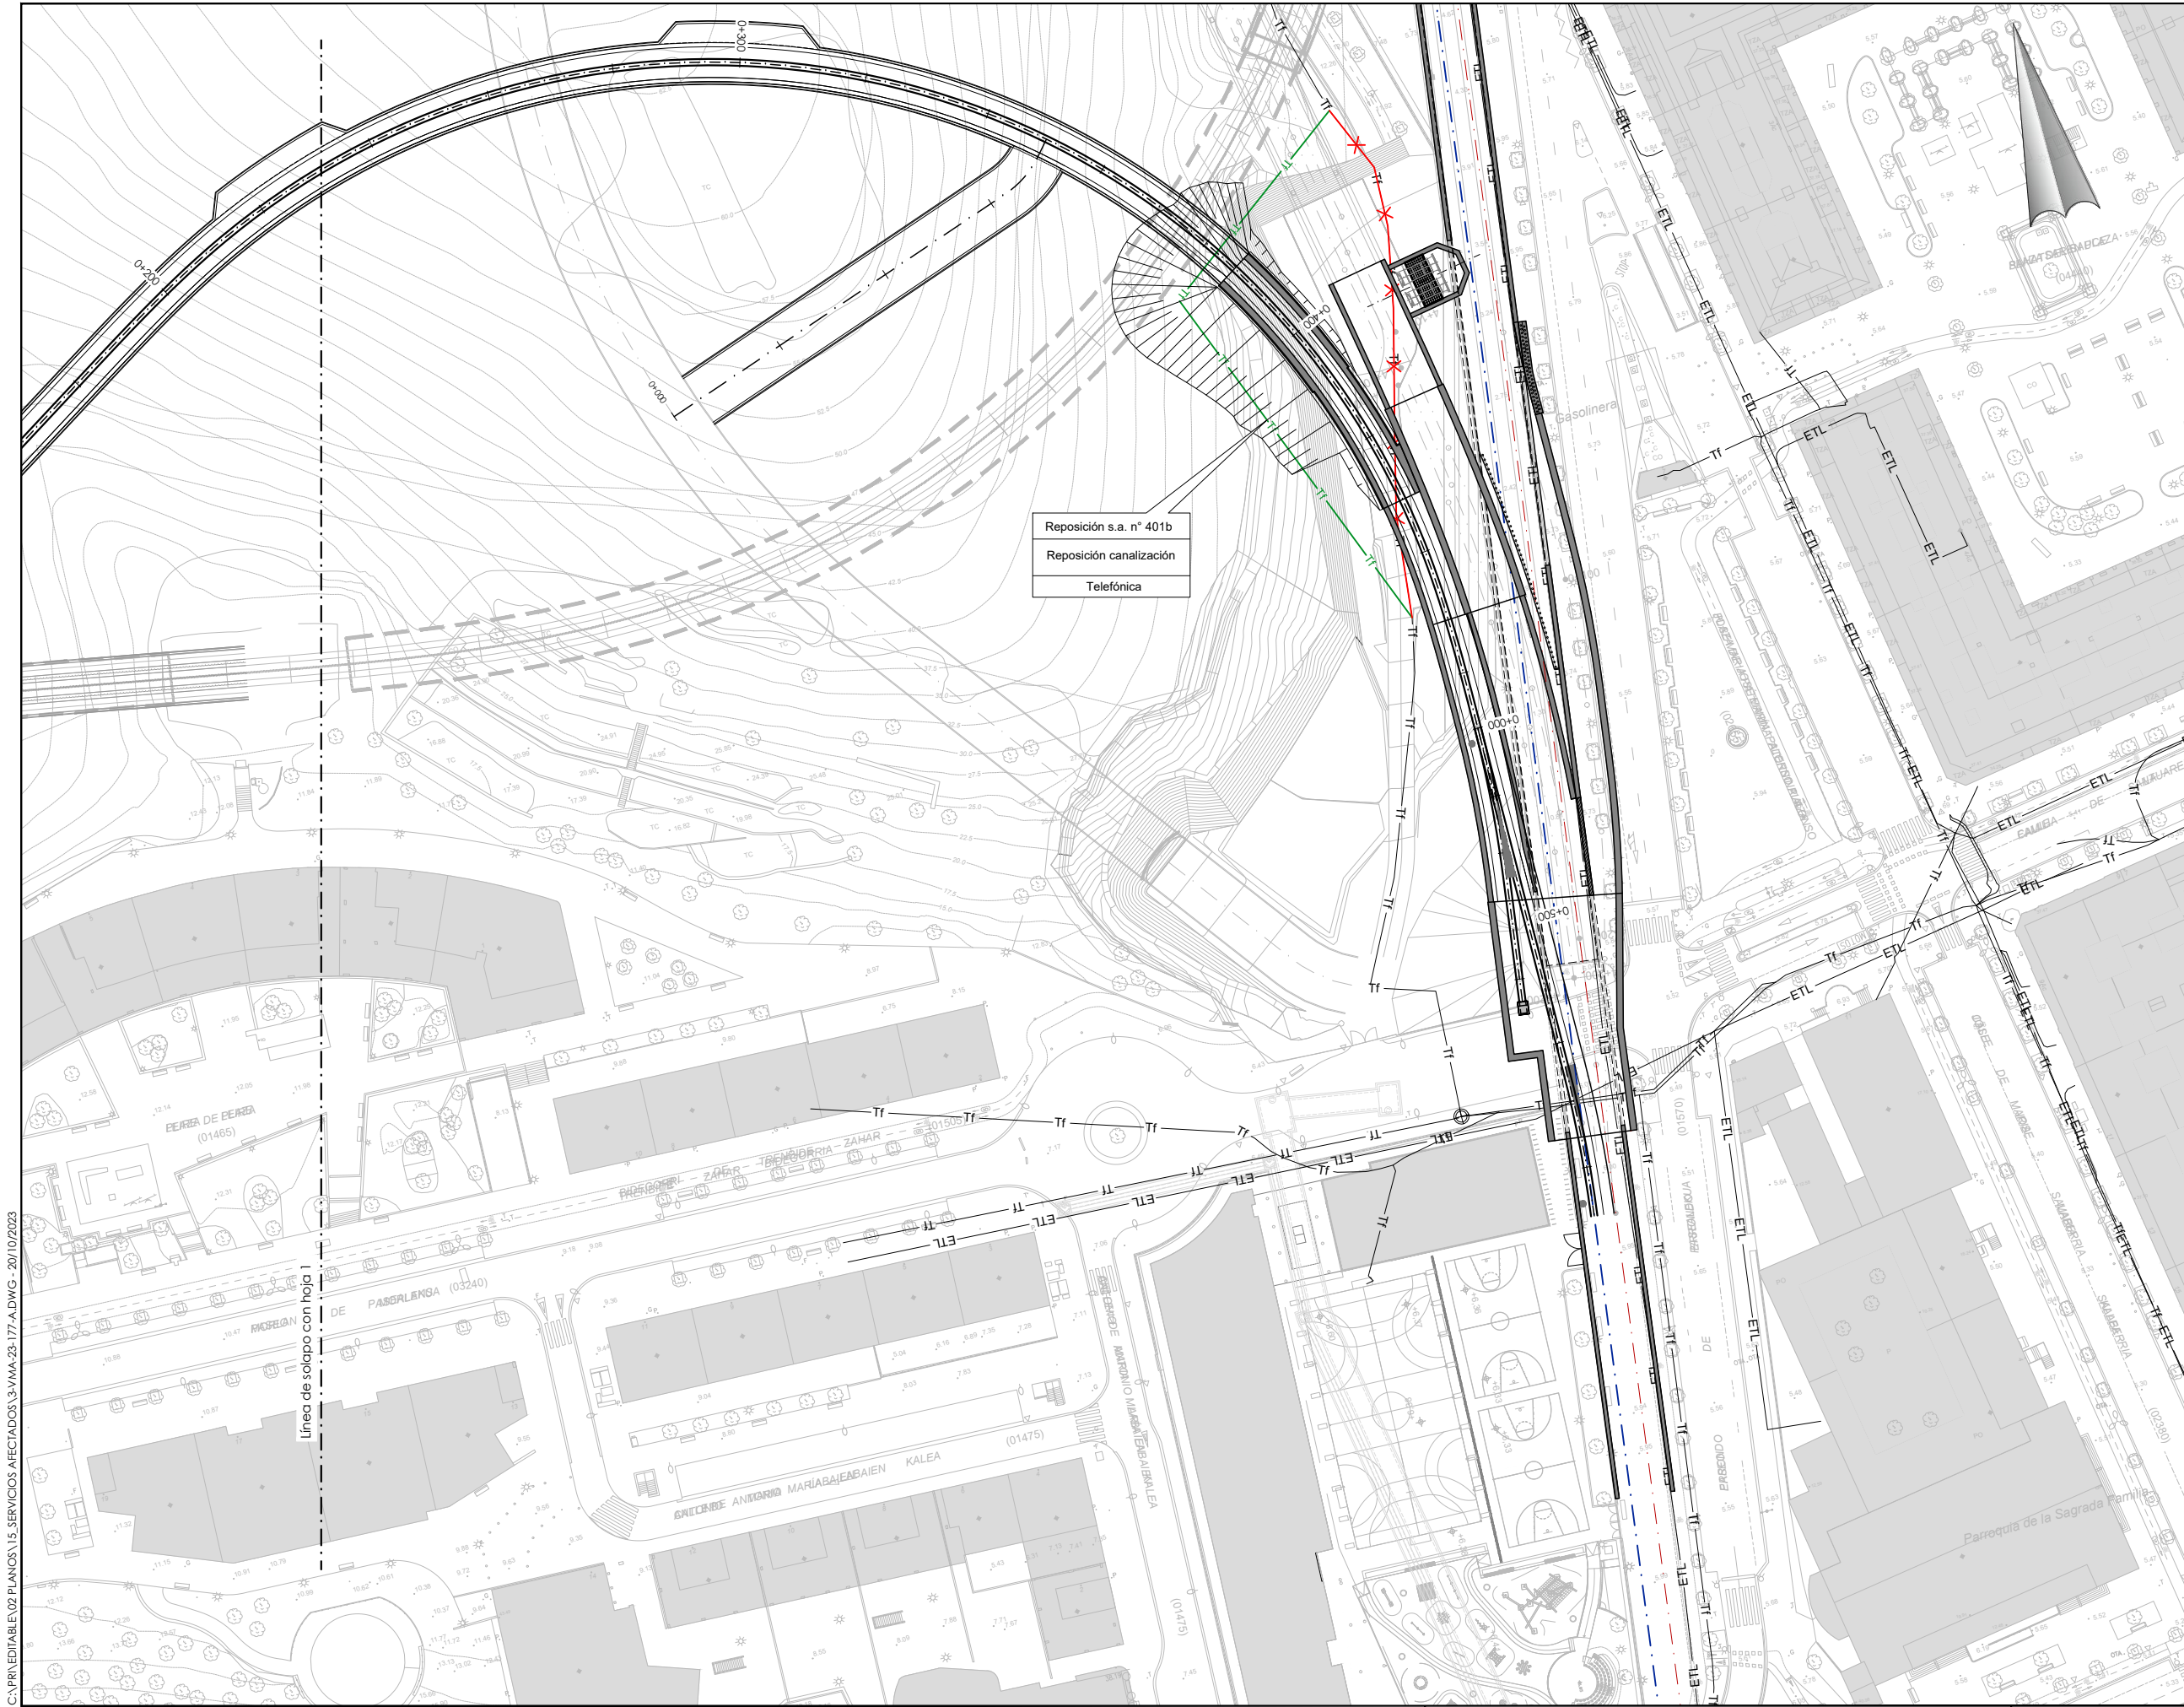

- OHARRAK :  
NOTAS :
- Tf — Telefónica exist. canalización
  - ETL — Euskaltel exist. canalización
  - Tf — Reposición telefonía
  - x x x x — Red eliminada

C:\P\EDITABLE\02 PLANOS\1.5.SERVICIOS AFECTADOS\3-VMA-23-177-A.DWG - 20/10/2023

Línea de solapado con Hoja 1

A	PRIMERA EMISION	Oct. 23	NCF	ETS
REV.	CLASE DE MODIFICACION	FECHA	NOMBRE	COMP. OBRA
BERRIKUSPENAK / REVISIONES				
AHOLKULARIA / CONSULTOR		INGENIARI EGILEA INGENIERO AUTOR		
AHOLKULARIAREN ERREFERENTZIA REFERENCIA CONSULTOR		ERREFERENTZIA REFERENCIA		
3-VMA-23-177-A				