


- OHARRAK :
NOTAS :
- Leyenda**
- Metro L1-L2
 - Metro L3
 - ADIF Ancho métrico
 - Tranvía
 - - - Tranvía (en proyecto)
 - - - Alta velocidad (en proyecto)
 - ADIF Ancho convencional
 - Euskotren
 - Mercancías ancho métrico (en servicio)
 - - - Mercancías ancho métrico (fuera de servicio)
 - VTE de Rekalde (en proyecto)

A	PROYECTO	Nov-21			
REV.	CLASE DE MODIFICACION	FECHA	NOMBRE	COMP.	OBRA
BERRIKUSPENAK / REVISIONES					
AHOLKULARIA / CONSULTOR			INGENIARI EGILEA INGENIERO AUTOR		
AHOLKULARIAREN ERREFERENTZIA REFERENCIA CONSULTOR			ERREFERENTZIA REFERENCIA		
02-02-h01-02-COND					

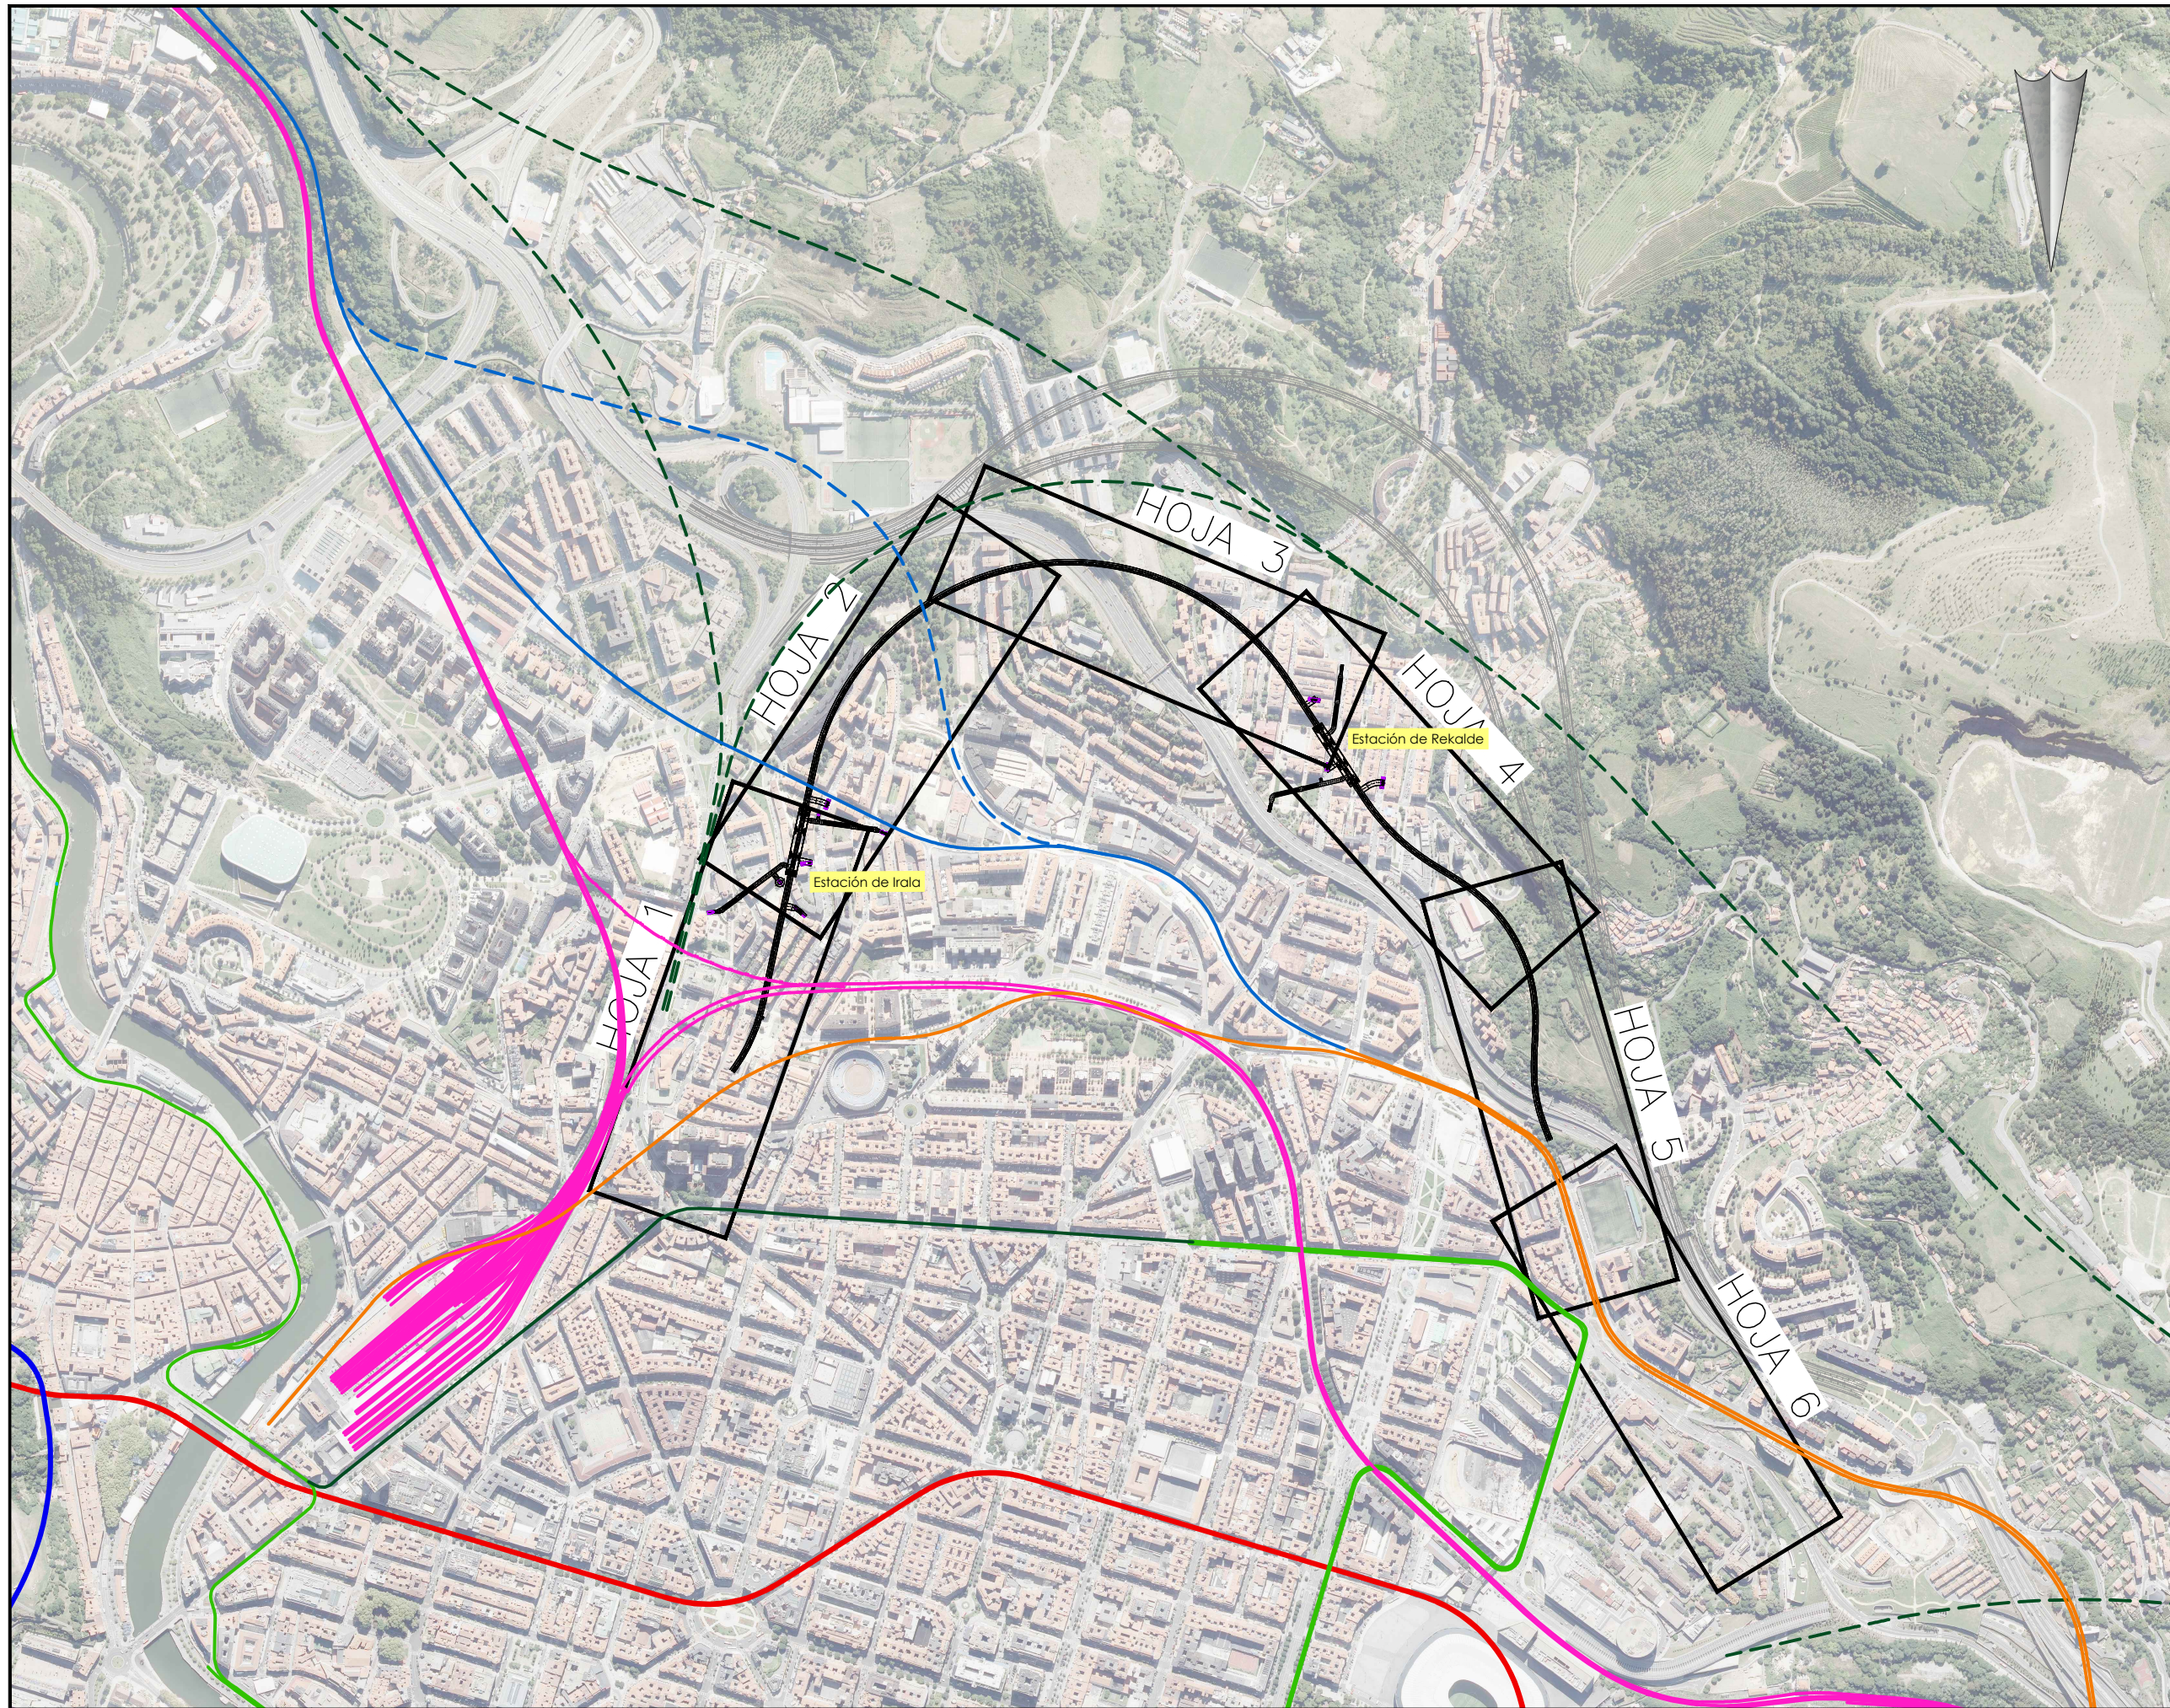

OHARRAK:
NOTAS:

Legenda

- Metro L1-L2
- Metro L3
- ADIF Ancho métrico
- Tranvía
- - - Tranvía (en proyecto)
- - - Alta velocidad (en proyecto)
- ADIF Ancho convencional
- Euskotren
- Mercancías ancho métrico (en servicio)
- - - Mercancías ancho métrico (fuera de servicio)
- VTE de Rekalde (en proyecto)

A	PROYECTO	Nov-21			
REV.	CLASE DE MODIFICACION	FECHA	NOMBRE	COMP.	OBRA
BERRIKUSPENAK / REVISIONES					

AHOLKULARIA / CONSULTOR	INGENIARI EGILEA INGENIERO AUTOR
 	 IGNACIO CRESPO FIDALGO I.C.P. COLEG. Nº 11.138

AHOLKULARIAREN ERREFERENTZIA REFERENCIA CONSULTOR	ERREFERENTZIA REFERENCIA
--	-----------------------------

02-02-h01-02-COND

EUSKO JAURLARITZA

GOBIERNO VASCO

LURRALDE PLANGINTZA,
ETXEBIZITZA ETA GARRAIO SAILA



DEPARTAMENTO DE PLANIFICACION
TERRITORIAL, VIVIENDA Y TRANSPORTES



PROIEKTUAREN IKUSKAPENA ETA ZUZENDARITZA
INSPECCION Y DIRECCION DEL PROYECTO

ESKALA ORIGINALA ESCALA ORIGINAL	0 50 100 150 200 250 300 350 400 450 500	ESKALA GRAFIKOA ESCALA GRAFICA
1:5000		
EN DIN A1		

PROIEKTUAREN IZENBURUA
TITULO DEL PROYECTO
ESTUDIO INFORMATIVO DE LA LÍNEA 4 Y ZONA SUR DEL FERROCARRIL
METROPOLITANO DE BILBAO

PLANOAREN IZENBURUA
TITULO DEL PLANO
EMPLAZAMIENTO
CONDUCTOR DE HOJAS
HOJA 2

PLANO ZK. / N. PLANO
2.2
ORRIA / HOJA
2 Sigue FIN