


OHARRAK:
NOTAS:

A	PROYECTO	Nov-21
REV.	CLASE DE MODIFICACION	FECHA NOMBRE COMP. OBRA
BERRIKUSPENAK / REVISIONES		

AHOLKULARIA / CONSULTOR	INGENIARI EGILEA INGENIERO AUTOR
CAF Turnkey & Engineering	FUGRUM IGNACIO CRESPO FIDALGO I.C.C.P. COLEG. Nº 11.138
AHOLKULARIAREN ERREFERENTZIA REFERENCIA CONSULTOR	ERREFERENTZIA REFERENCIA
03-01-h01-05-DEFI	

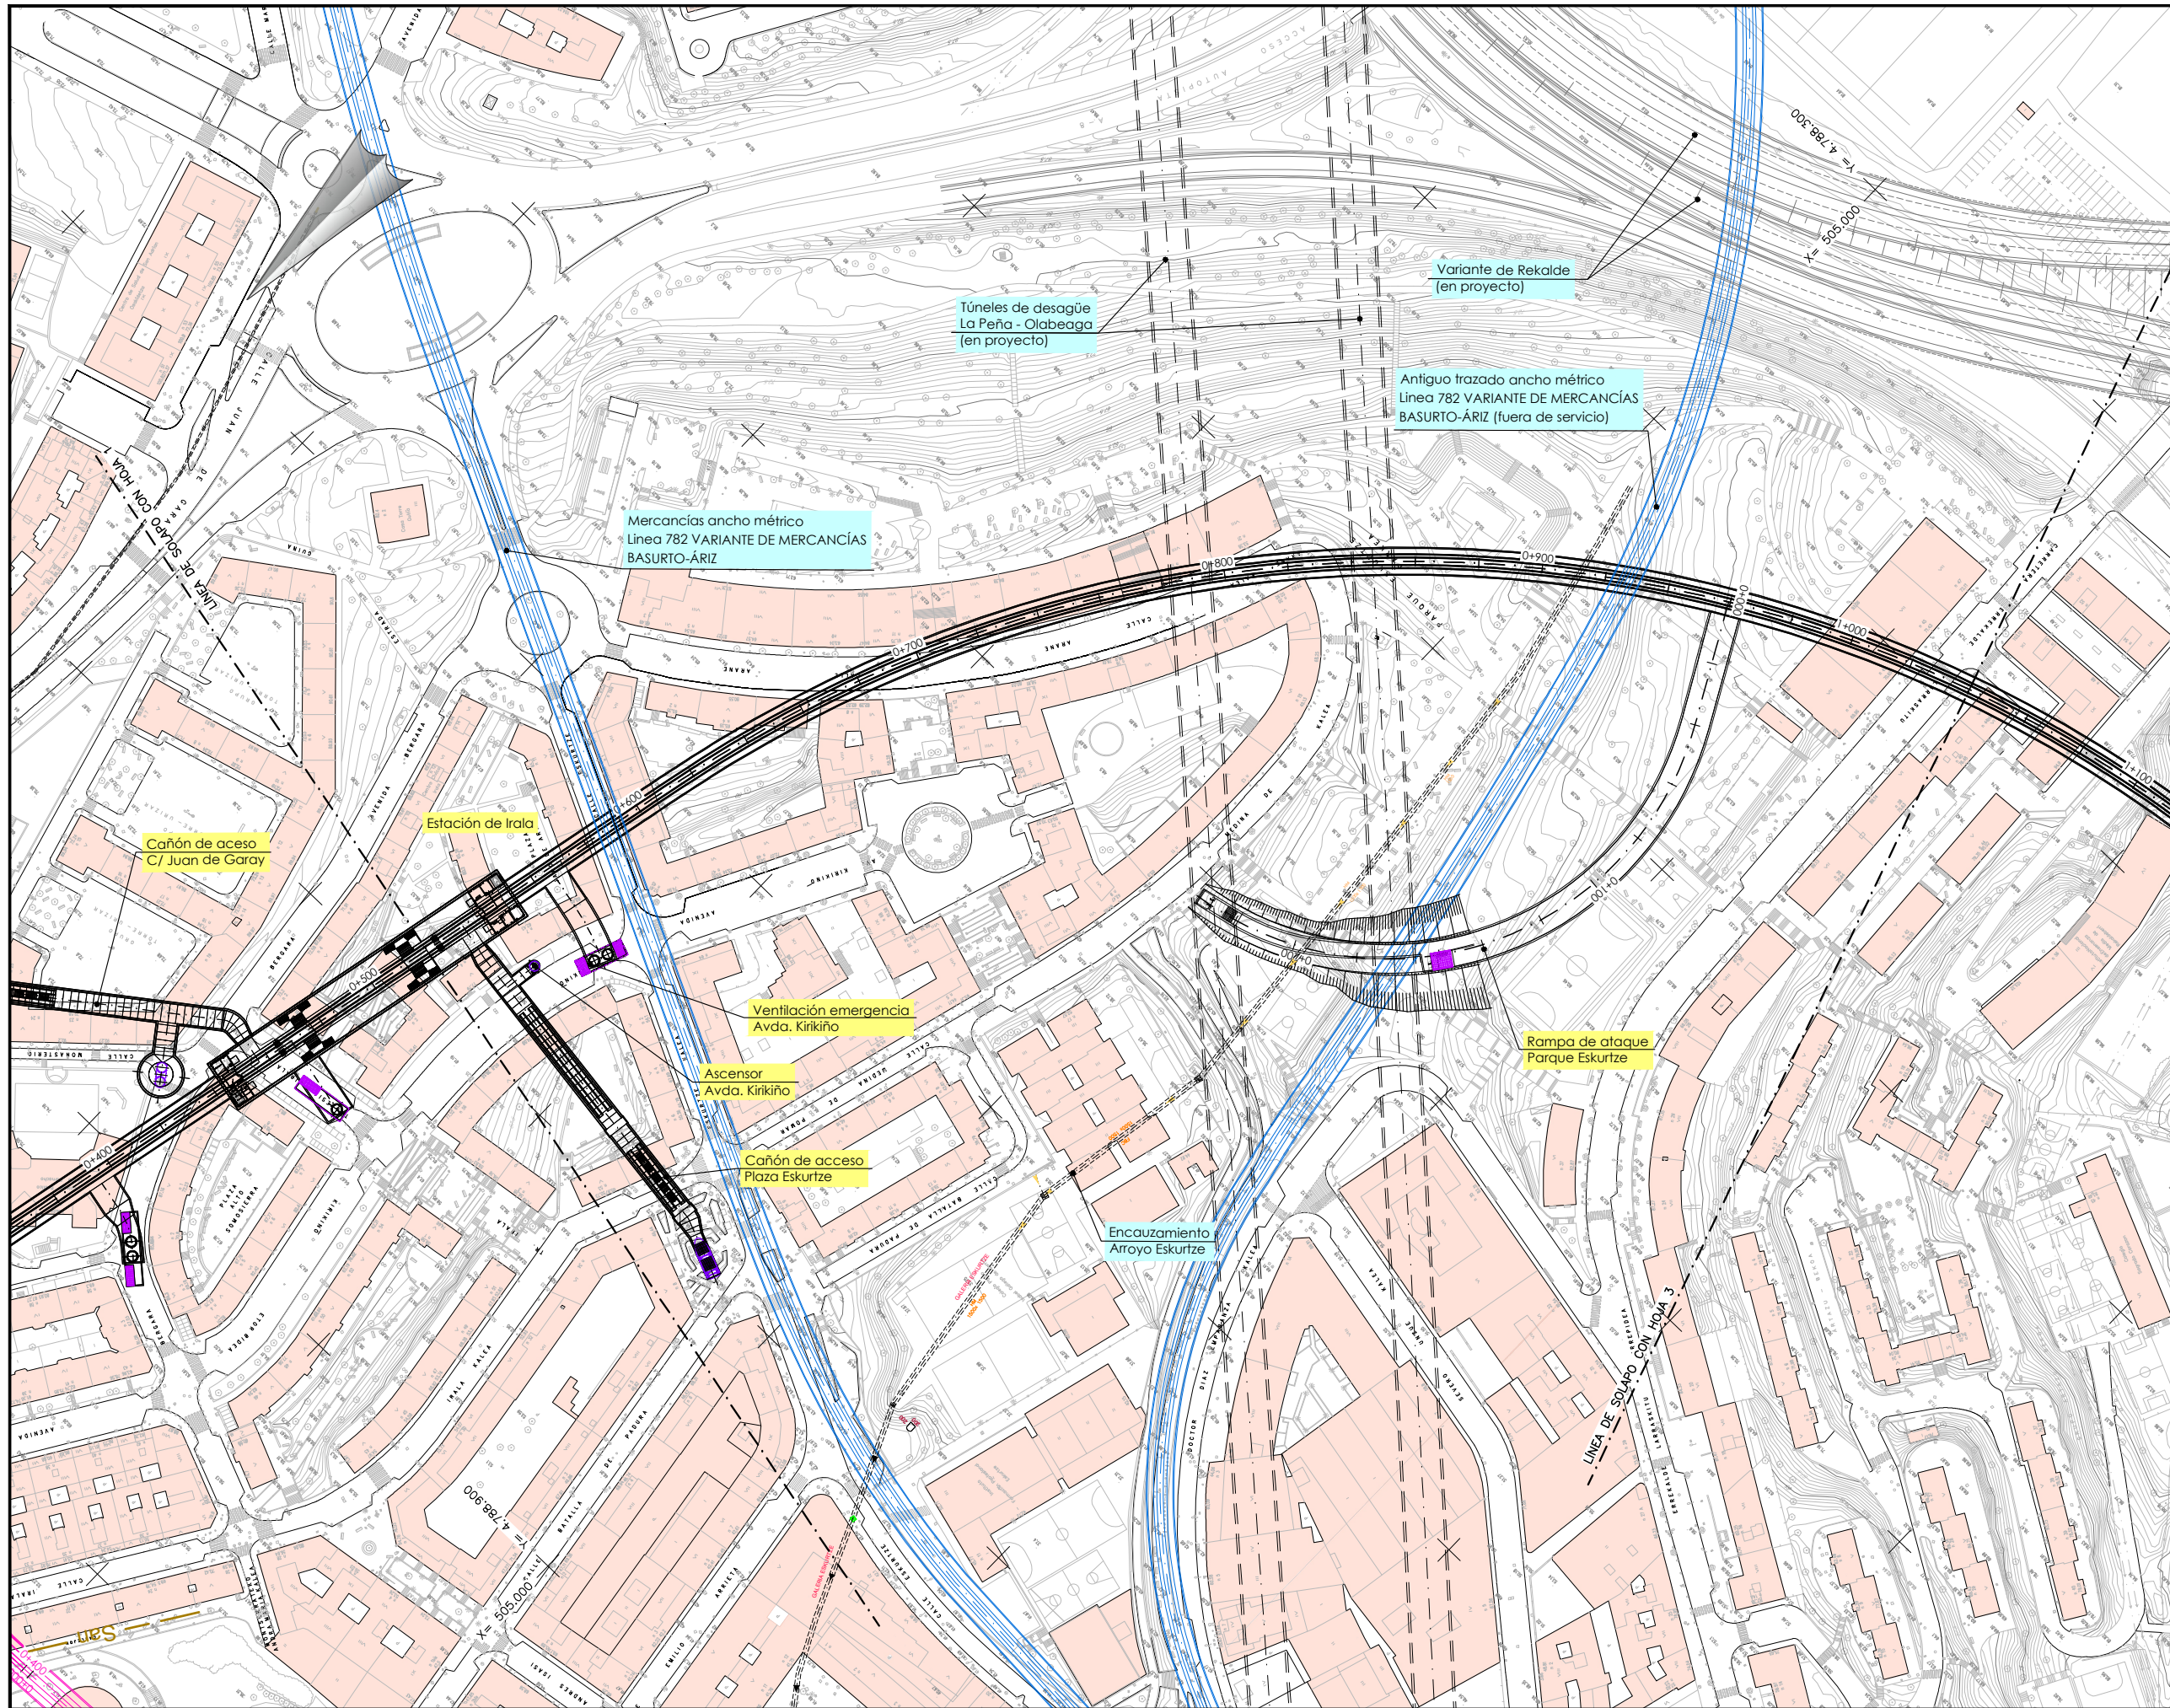

OHARRAK:
NOTAS:

A	PROYECTO	Nov-21		
REV.	CLASE DE MODIFICACION	FECHA	NOMBRE	COMP. OBRA
BERRIKUSPENAK / REVISIONES				

AHOLKULARIA / CONSULTOR	INGENIARI EGILEA INGENIERO AUTOR
<small>IGNACIO CRESPO FIDALGO I.C.C.P. COLEG. Nº 11.138</small>	

AHOLKULARIAREN ERREFERENTZIA REFERENCIA CONSULTOR	ERREFERENTZIA REFERENCIA
03-01-h01-05-DEFI	




OHARRAK:
NOTAS:

A	PROYECTO	Nov-21		
REV.	CLASE DE MODIFICACION	FECHA	NOMBRE	COMP. OBRA
BERRIKUSPENAK / REVISIONES				
AHOLKULARIA / CONSULTOR		INGENIARI EGILEA INGENIERO AUTOR		
AHOLKULARIAREN ERREFERENTZIA REFERENCIA CONSULTOR		ERREFERENTZIA REFERENCIA		
		03-01-h01-05-DEFI		

EUSKO JAURLARITZA
LURRALDE PLANGINTZA,
ETXEBIZITZA ETA GARRAIO SAILA

GOBIERNO VASCO
DEPARTAMENTO DE PLANIFICACION
TERRITORIAL, VIVIENDA Y TRANSPORTES


et euskal trenbide sarea
PROIEKTUAREN IKUSKAPENA ETA ZUZENDARITZA
INSPECCION Y DIRECCION DEL PROYECTO

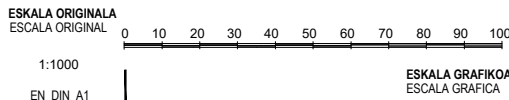

PROIEKTUAREN IZENBURUA
TITULO DEL PROYECTO
ESTUDIO INFORMATIVO DE LA LINEA 4 Y ZONA SUR DEL FERROCARRIL
METROPOLITANO DE BILBAO


PLANOAREN IZENBURUA
TITULO DEL PLANO
DEFINICION GEOMETRICA EN PLANTA Y ALZADO
PLANTA DE CONDICIONANTES
HOJA 3

PLANO ZK. / N. PLANO
3.1
ORRIA / HOJA
3 Sigue 4

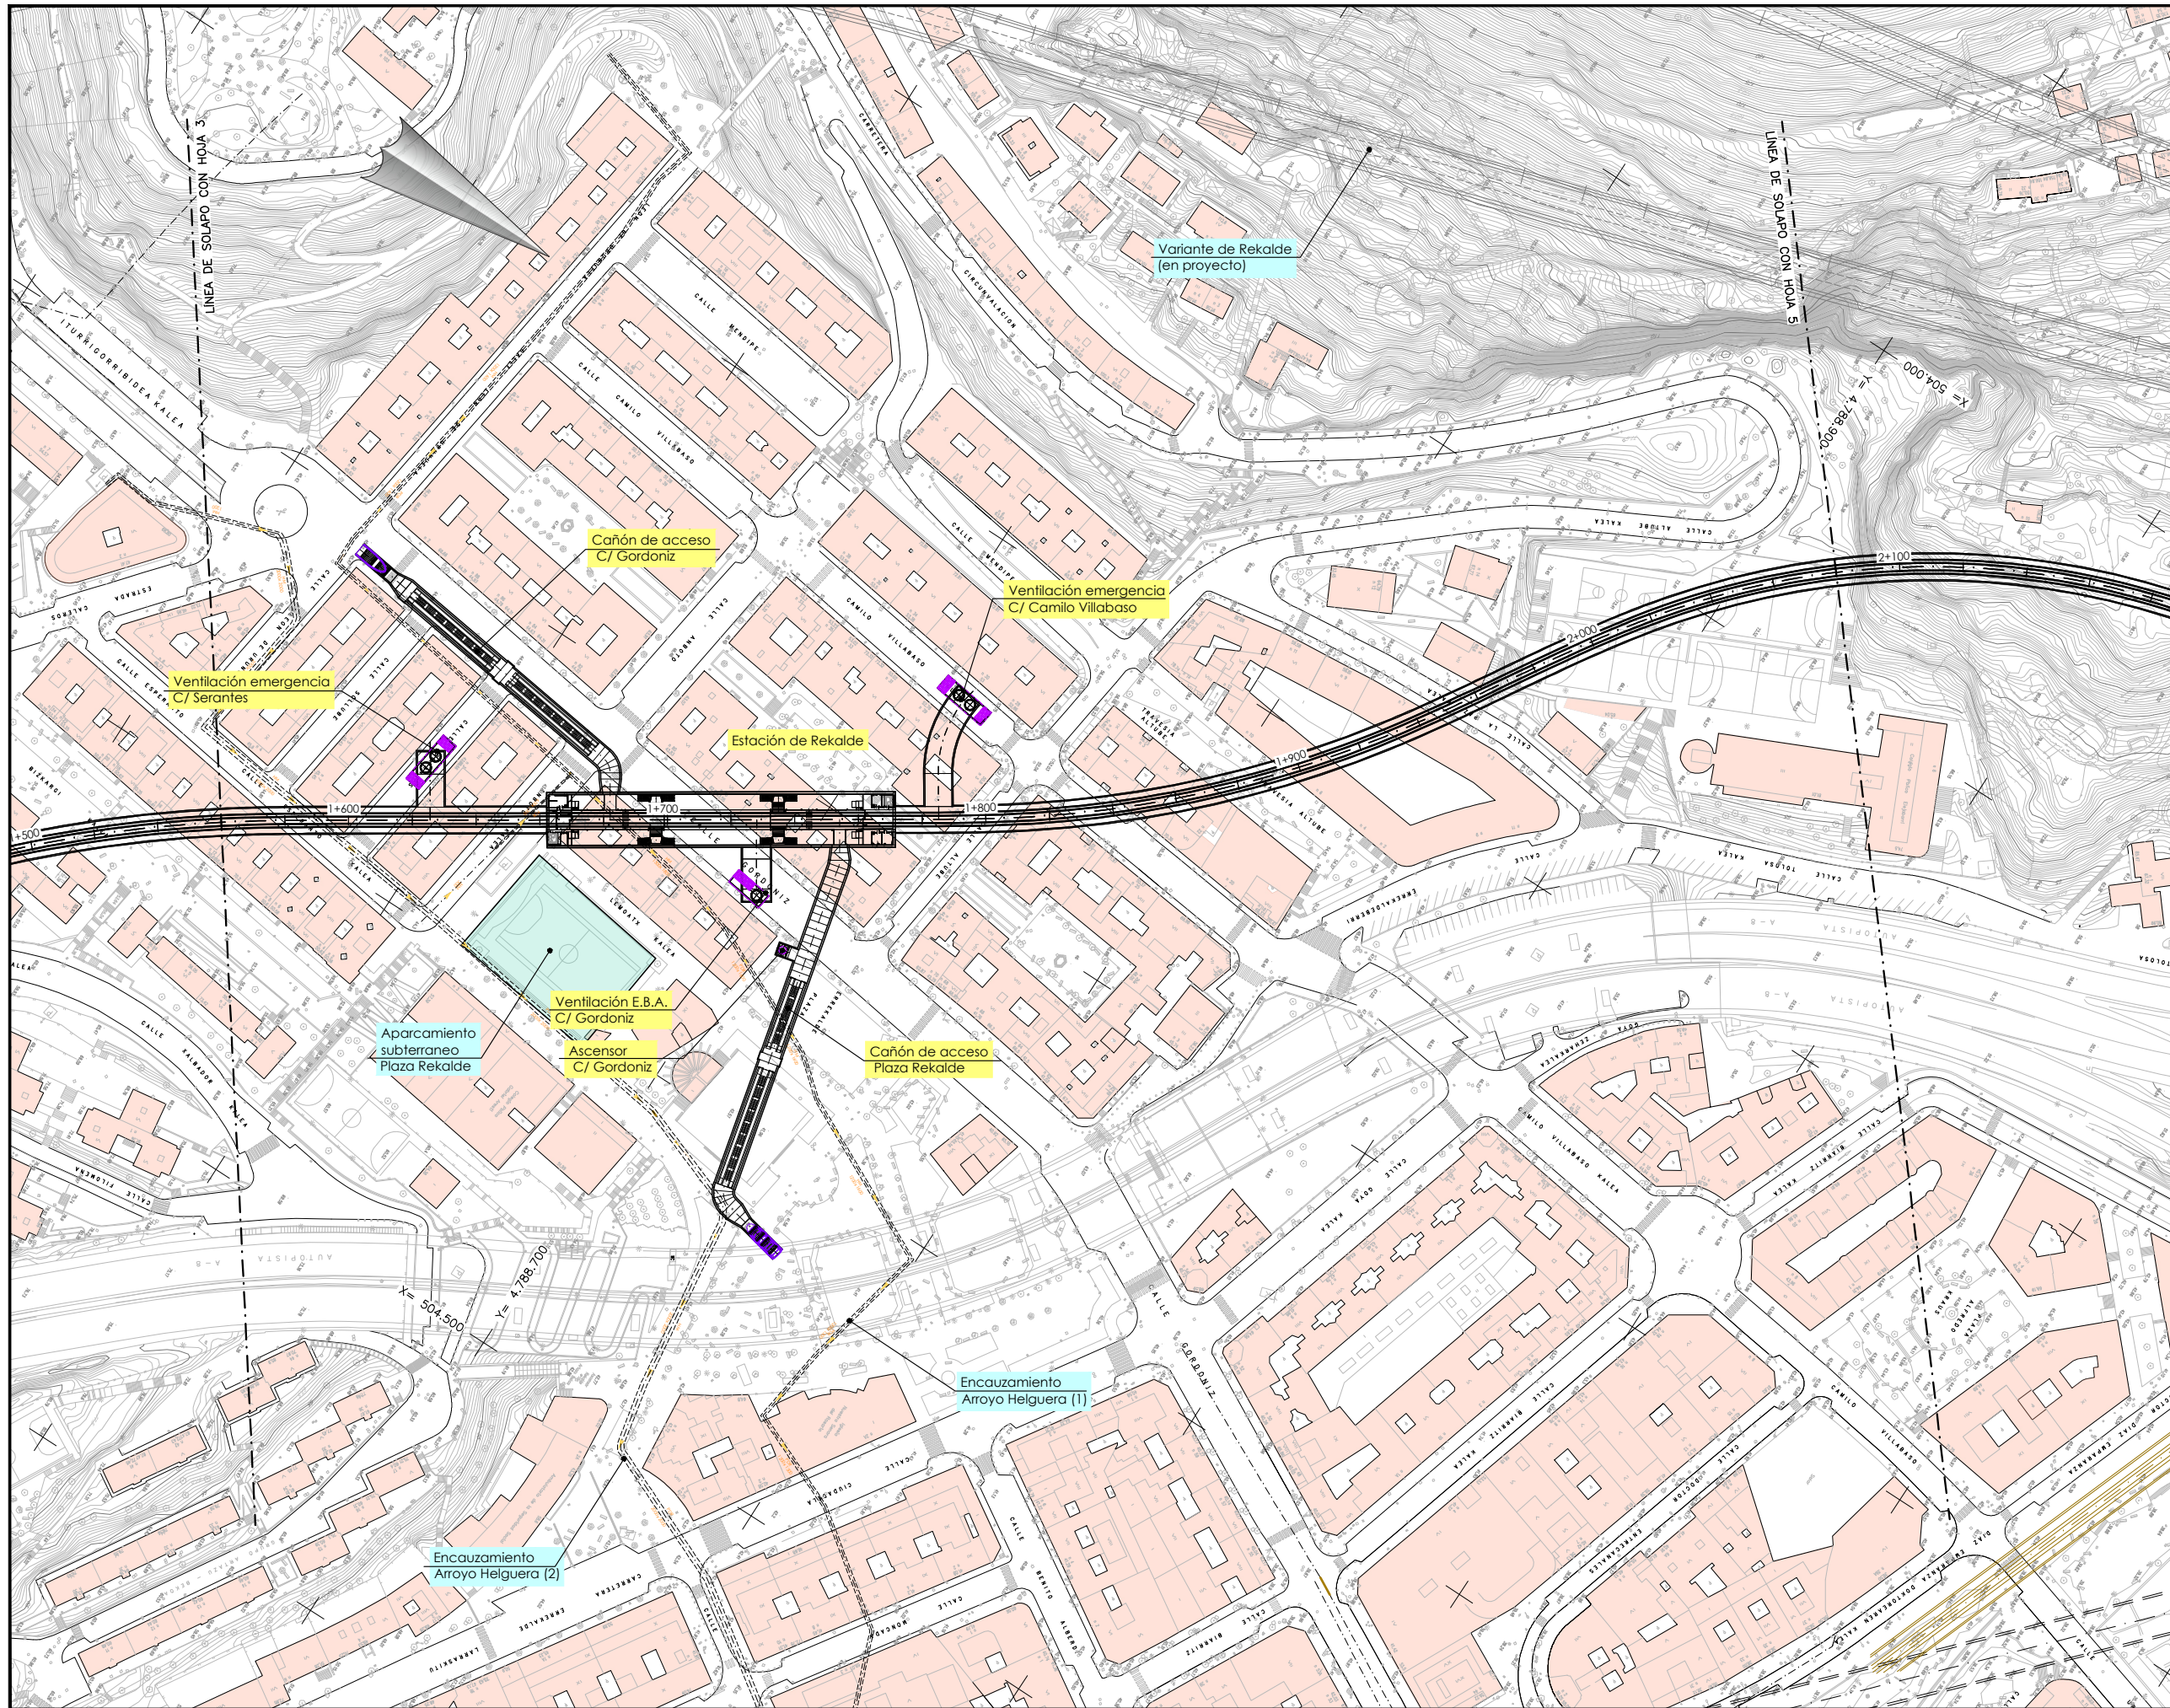

OHARRAK:
NOTAS:

A	PROYECTO	Nov-21			
REV.	CLASE DE MODIFICACION	FECHA	NOMBRE	COMP.	OBRA
BERRIKUSPENAK / REVISIONES					
AHOLKULARIA / CONSULTOR			INGENIARI EGILEA INGENIERO AUTOR		
AHOLKULARIAREN ERREFERENTZIA REFERENCIA CONSULTOR			ERREFERENTZIA REFERENCIA		
03-01-h01-05-DEFI					

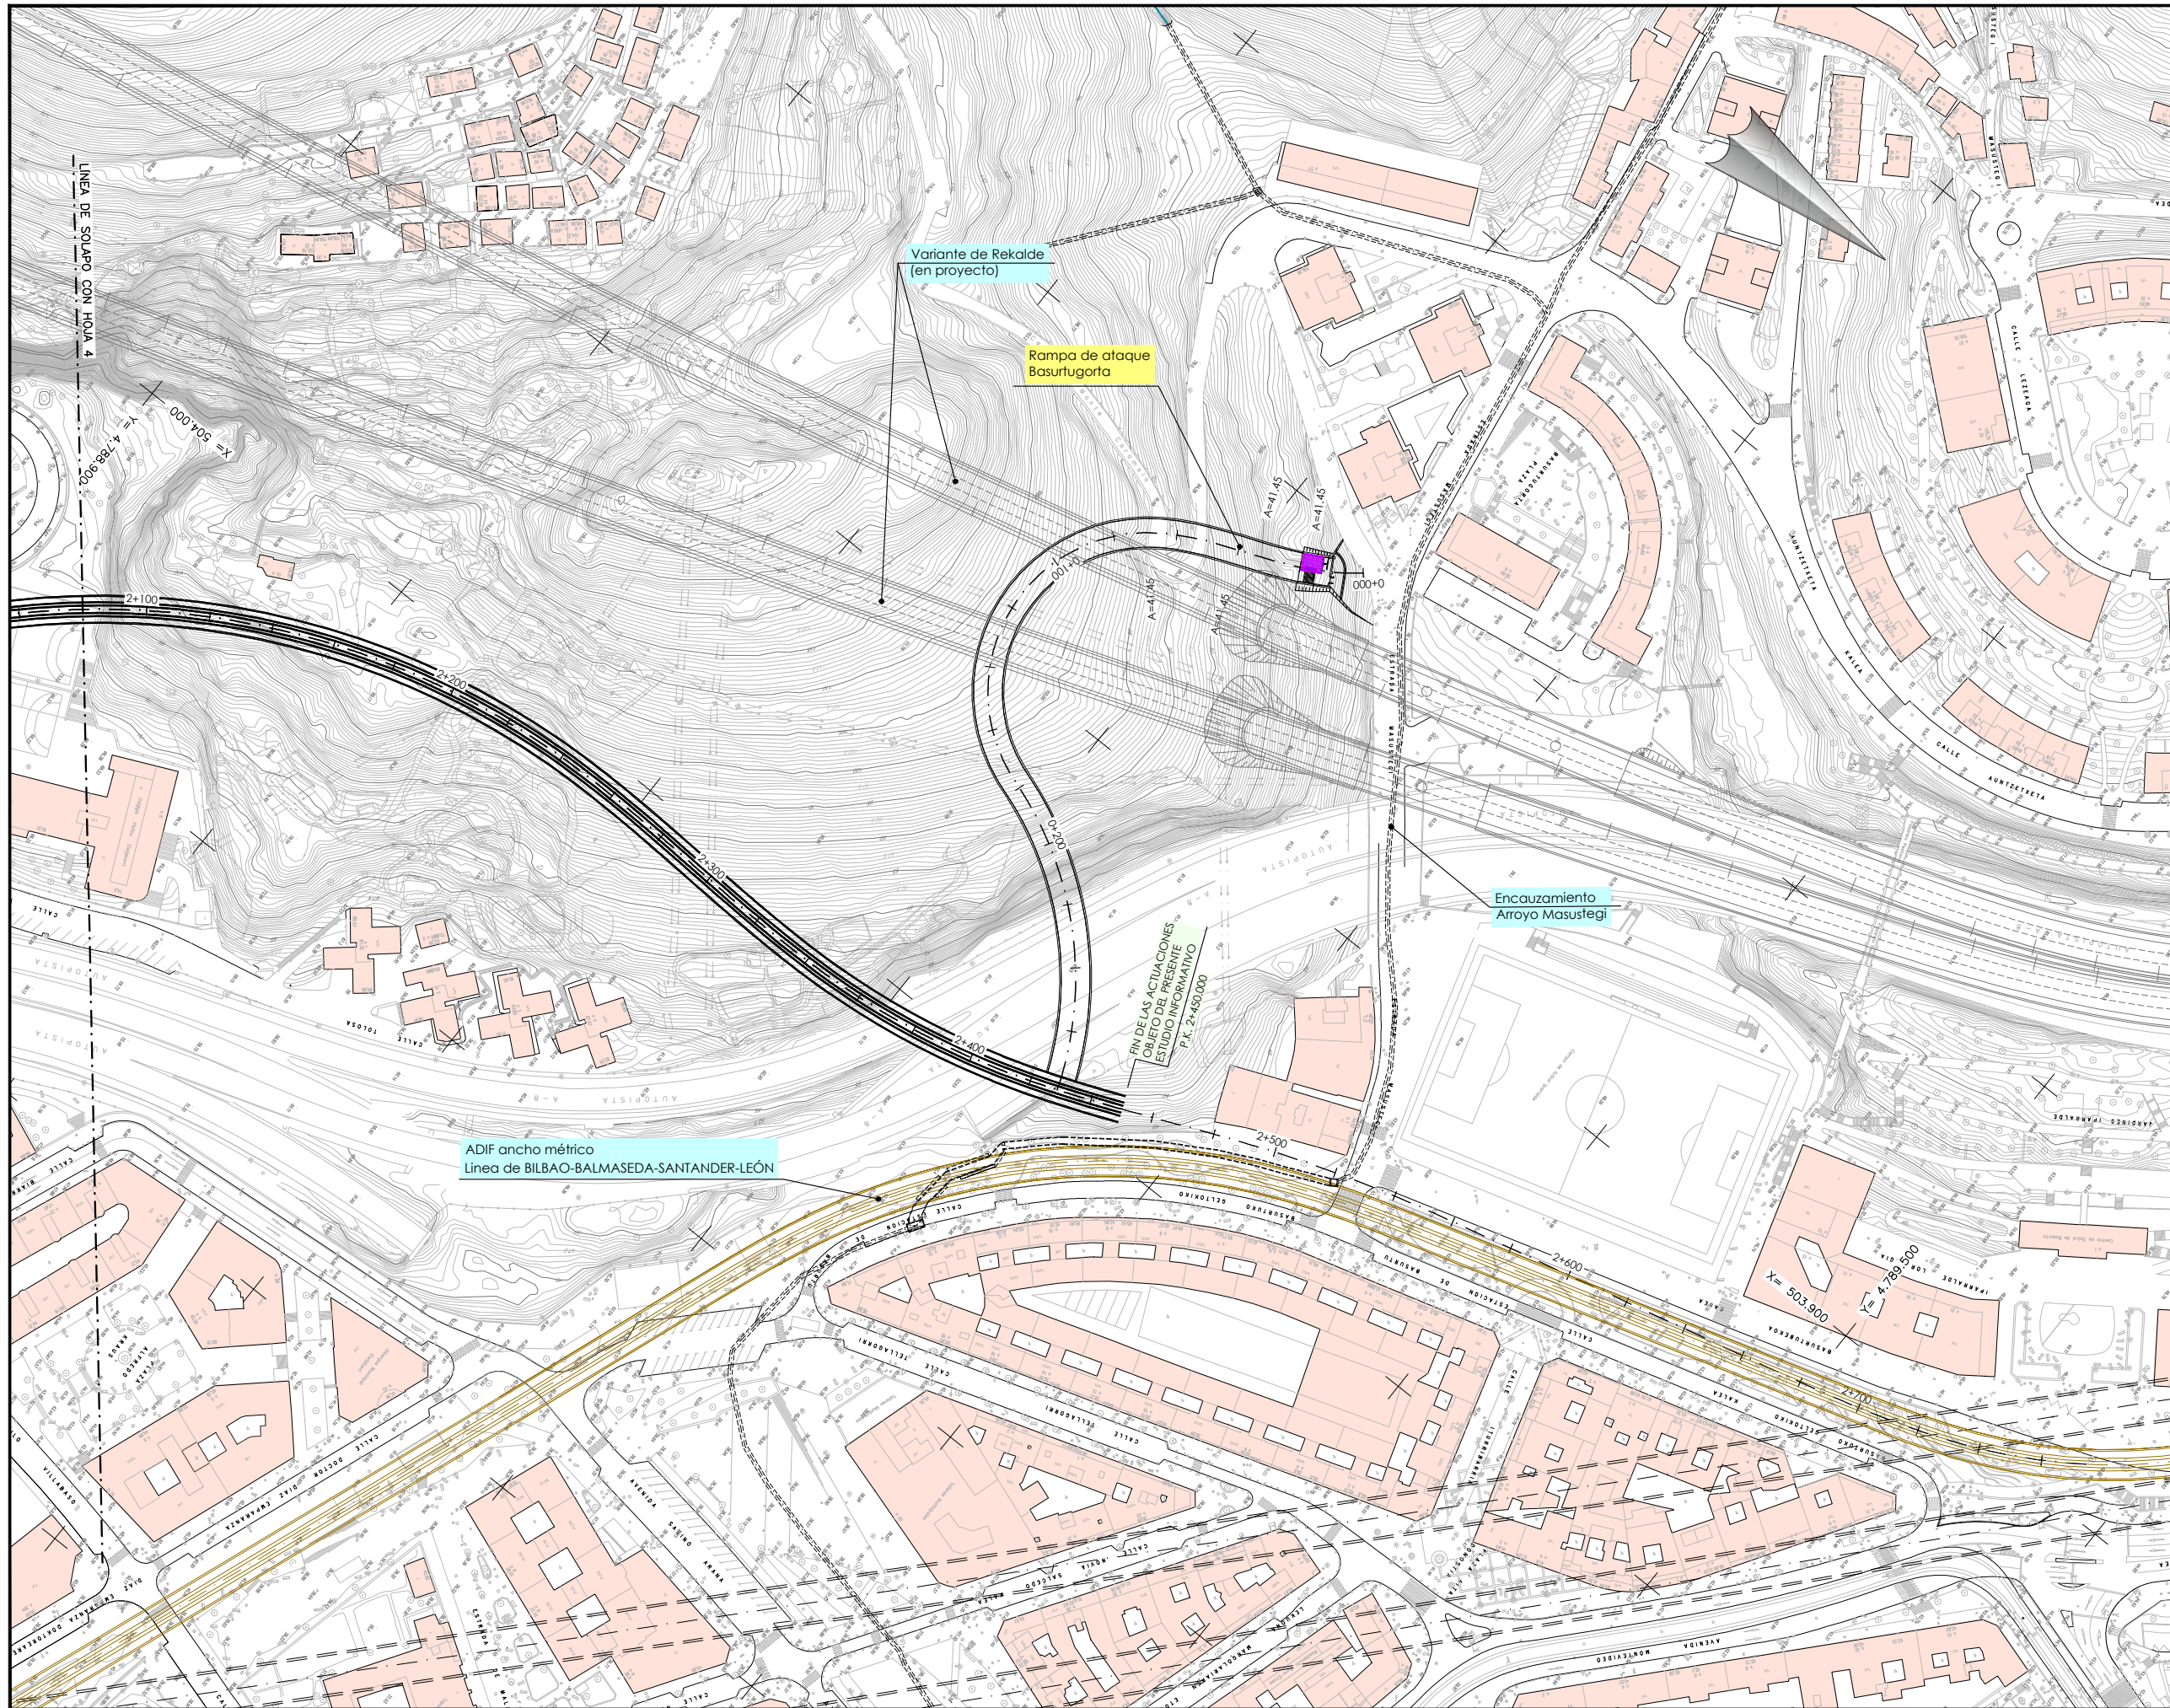

OHARRAK:
NOTAS:

A	PROYECTO	Nov-21			
REV.	CLASE DE MODIFICACION	FECHA	NOMBRE	COMP.	OBRA
BERRIKUSPENAK / REVISIONES					

AHOLKULARIA / CONSULTOR		INGENIARI EGILEA INGENIERO AUTOR	
AHOLKULARIAREN ERREFERENTZIA REFERENCIA CONSULTOR		ERREFERENTZIA REFERENCIA	
03-01-h01-05-DEFI			